


位置図

工事箇所

市立石田小学校

縮尺 (1 : 2,000)

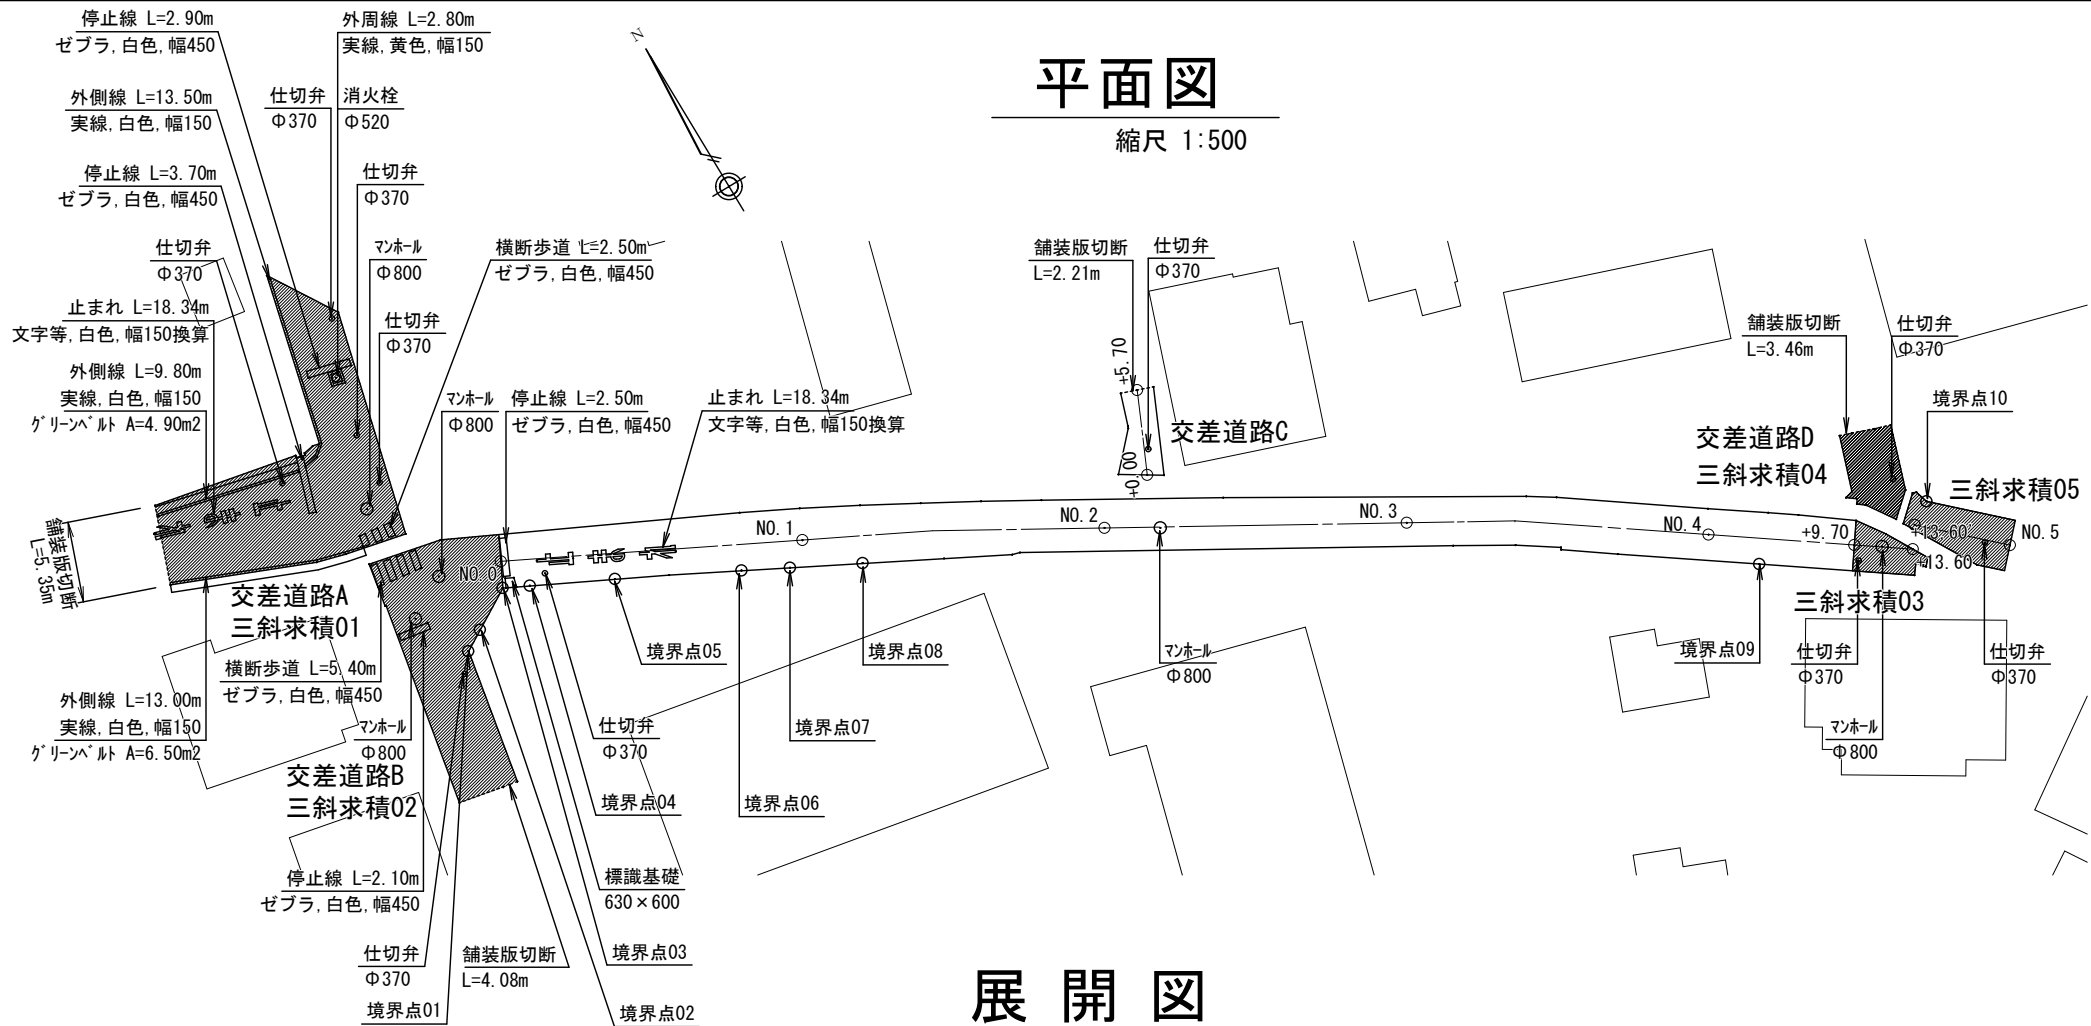


平面図


縮尺 1:500

展開図

縦 縮尺 1:250
横 縮尺 1:500

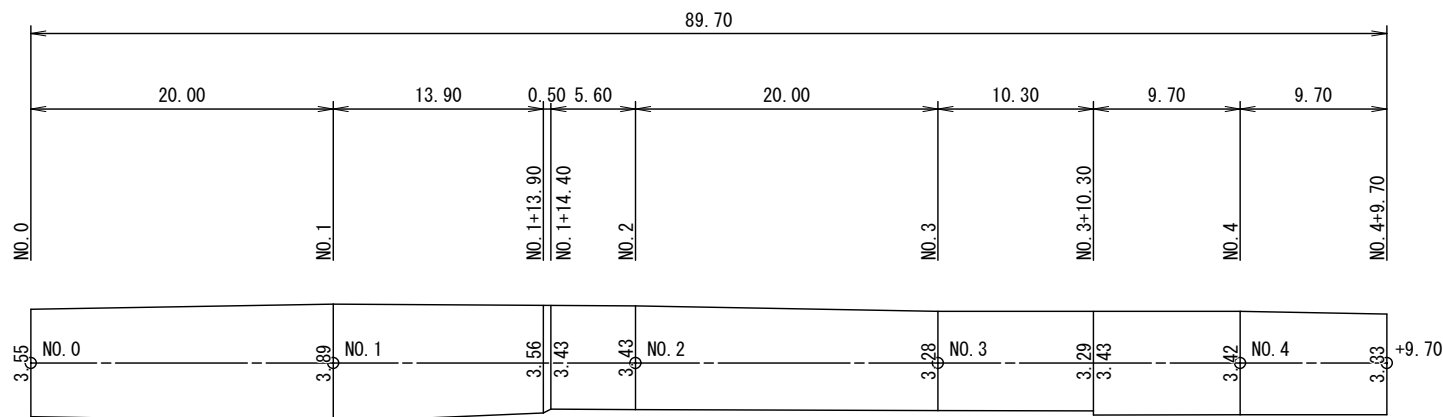


舗装構成図

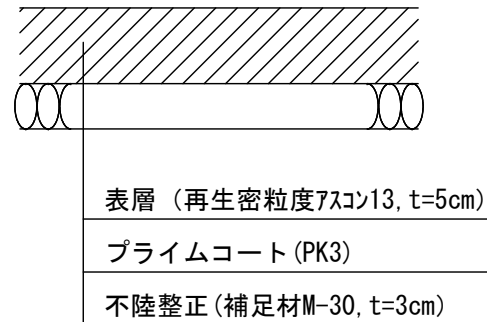

展開図

縦 縮尺 1:250
横 縮尺 1:500

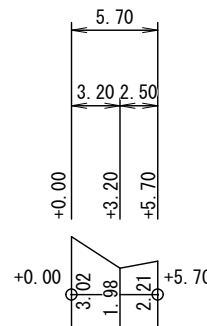


交差道路C

工 事 件 名	(路4-2) 路面復旧工事			
工 事 場 所	甲府市上石田二・三丁目地内 (市立石田小学校の西)			
図 面 名	平面図・展開図・舗装構成図	縮尺	図示	
甲府市上下水道局	管理番号	R5-路4-2	分割	1/8


平面図

縮尺 1:500

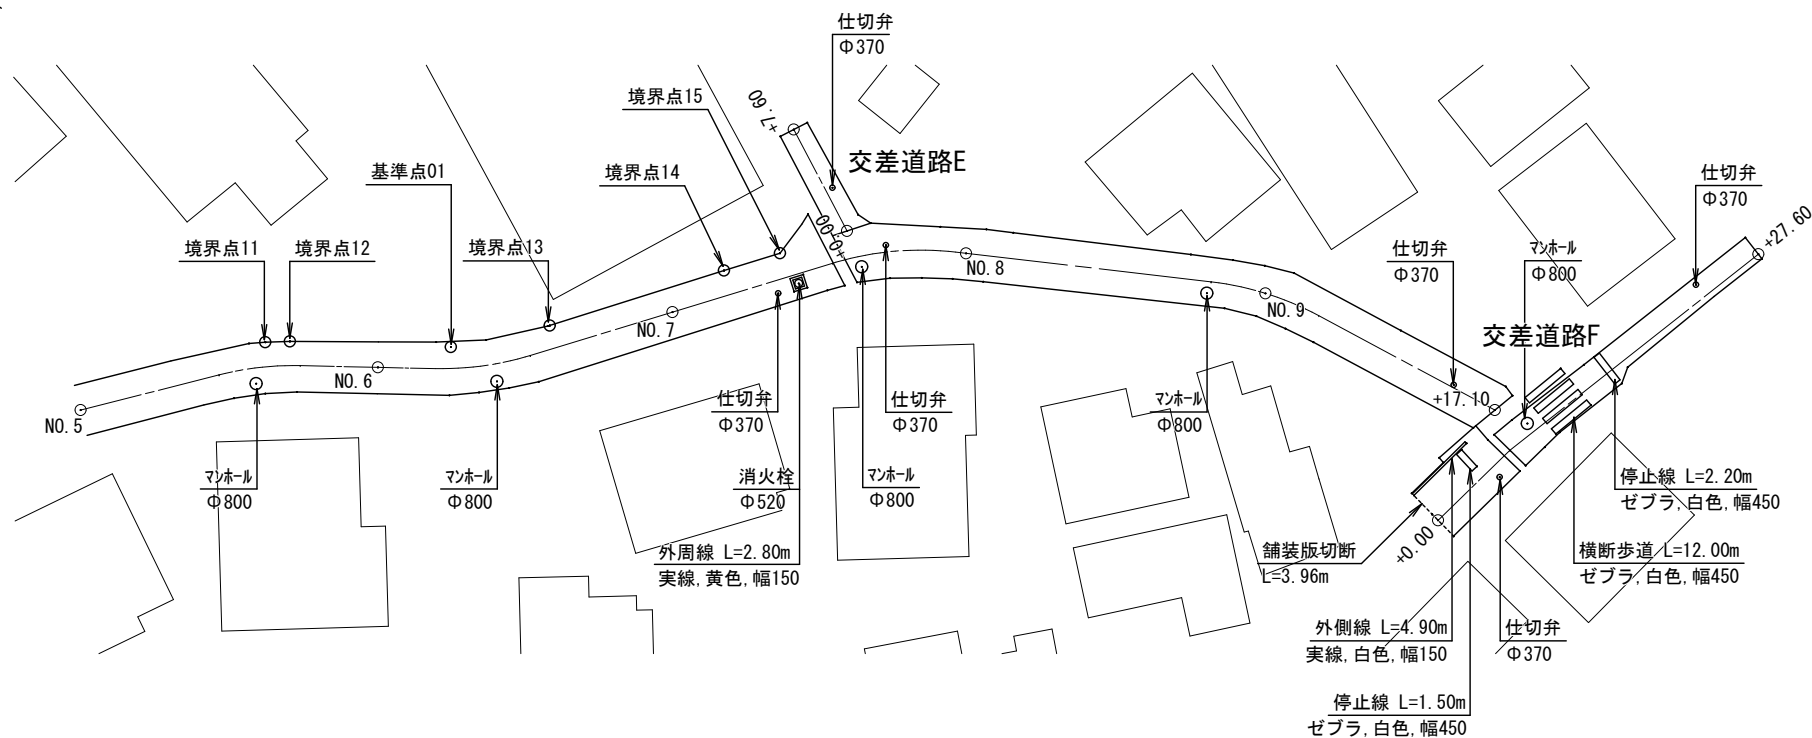


展開図

縦 縮尺 1:250
横 縮尺 1:500

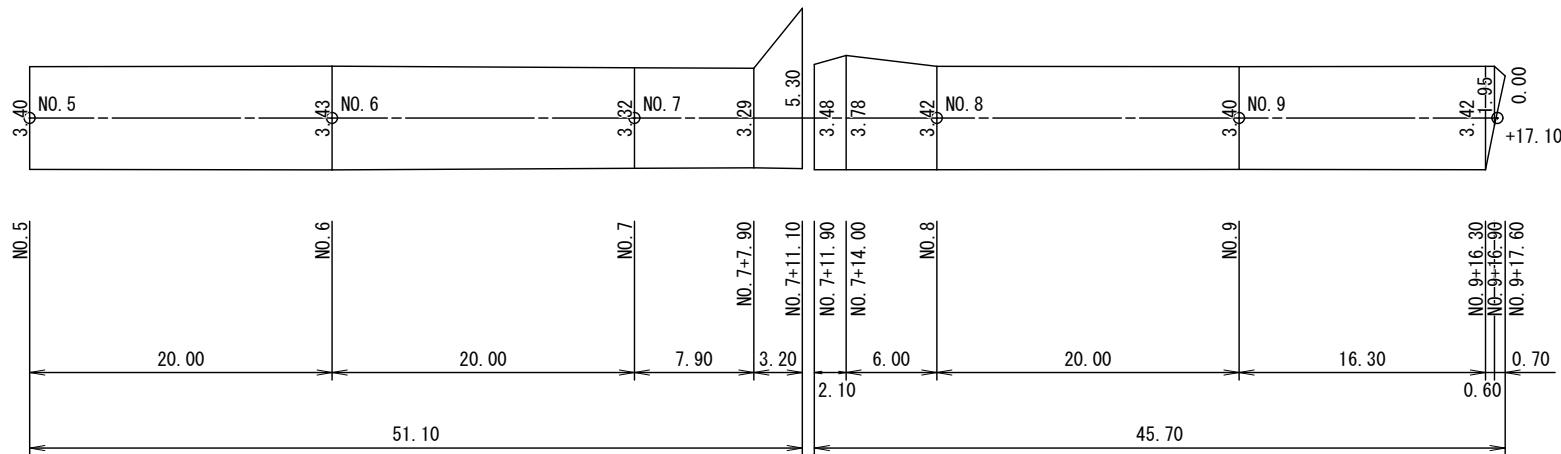


舗装構成図

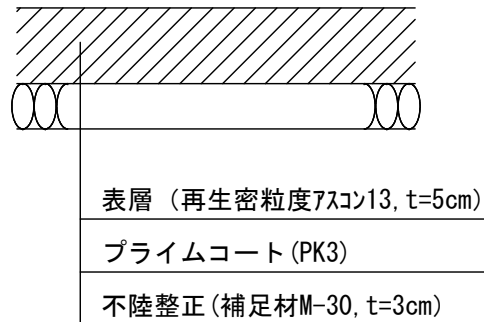


展開図

縦 縮尺 1:250
横 縮尺 1:500

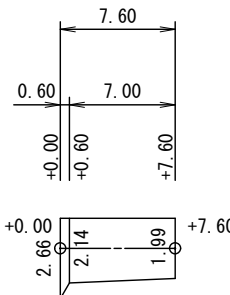


交差道路E

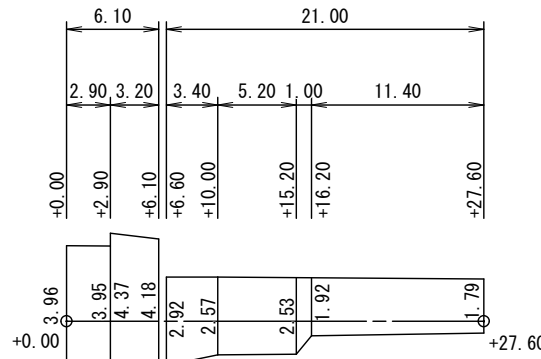


交差道路F

工 事 件 名	(路4-2) 路面復旧工事			
工 事 場 所	甲府市上石田二・三丁目地内 (市立石田小学校の西)			
図 面 名	平面図・展開図・舗装構成図		縮尺	図示
甲府市上下水道局	管理番号	R5-路4-2	分割	2/8

平面図

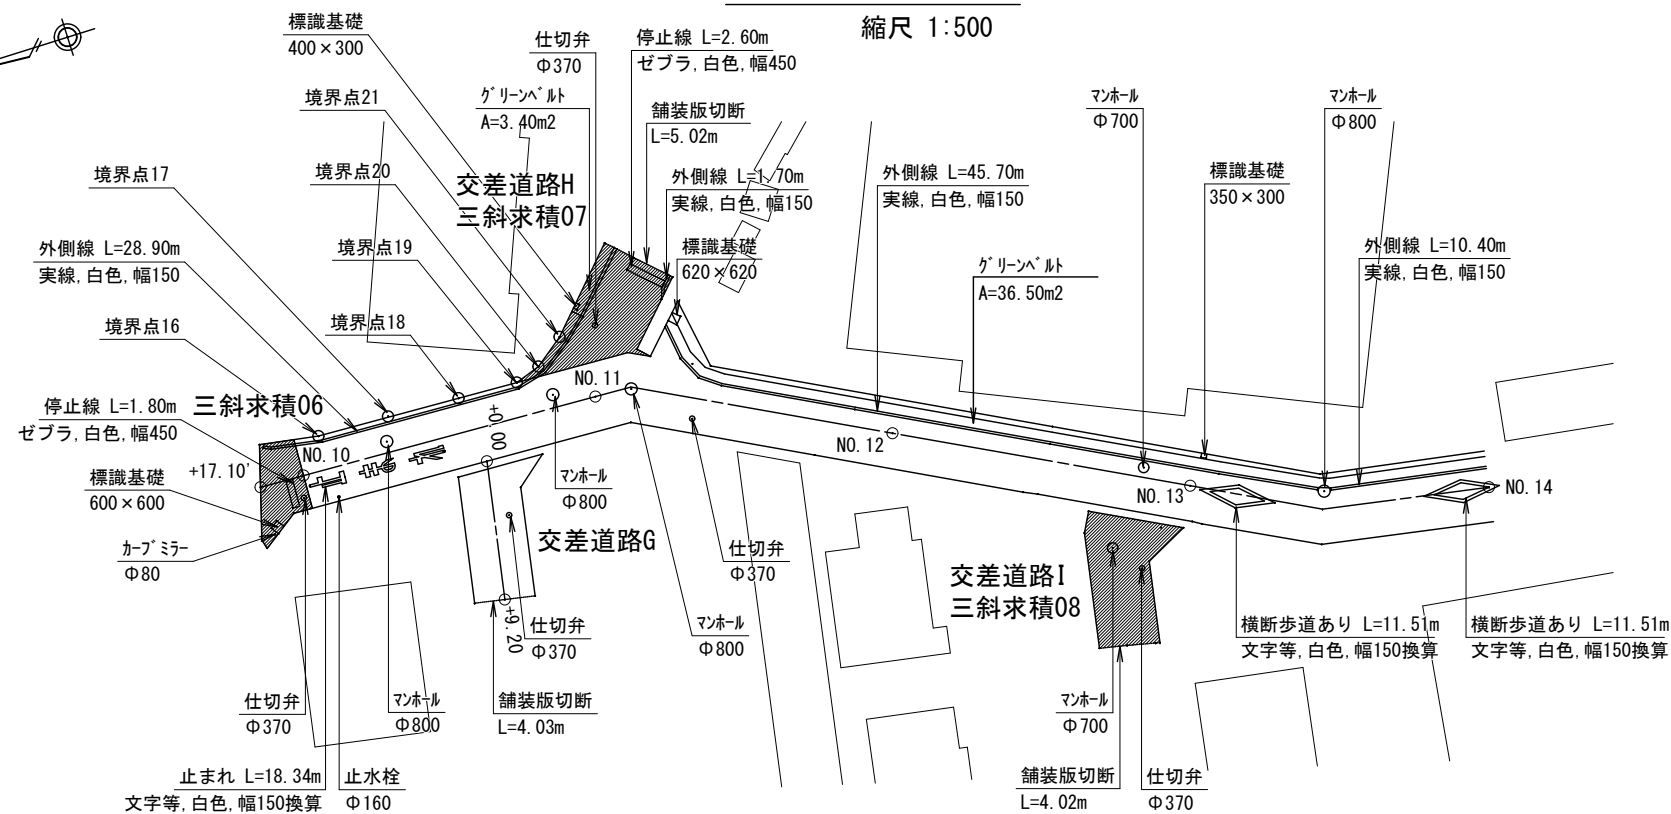

舗装構成図

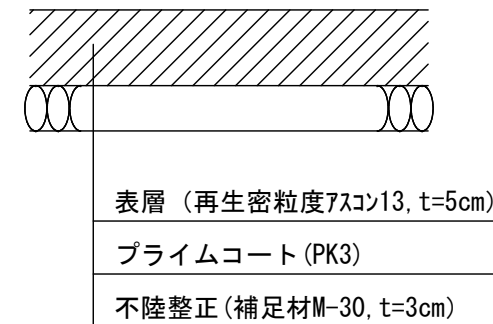


展開図


縦 縮尺 1:250
横 縮尺 1:500

展開図


縦 縮尺 1:250
横 縮尺 1:500

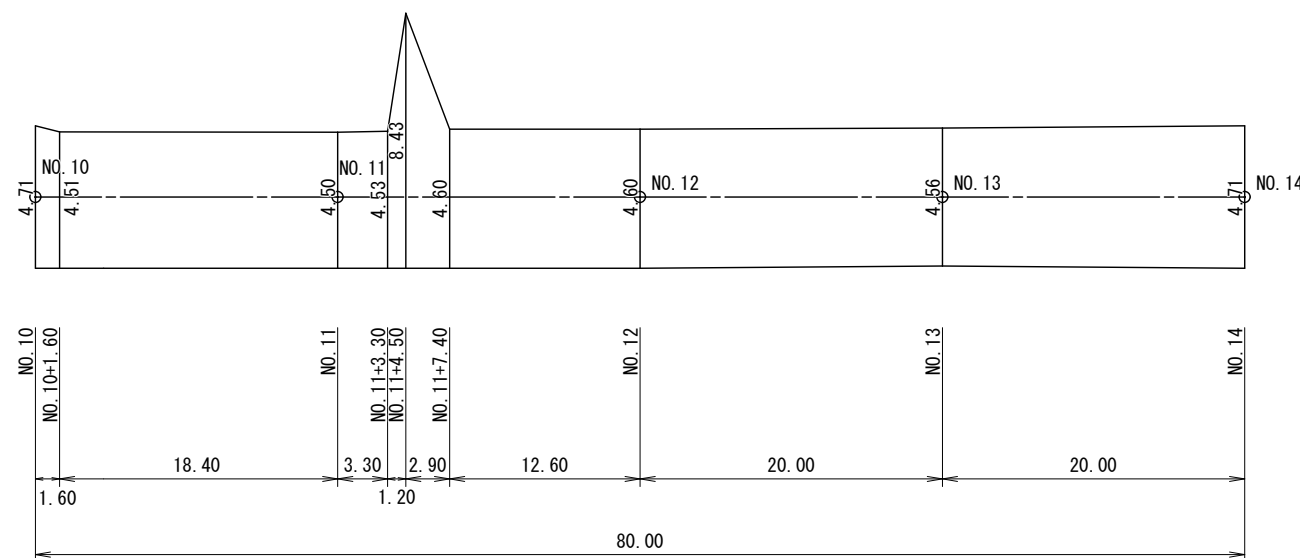

交差道路G

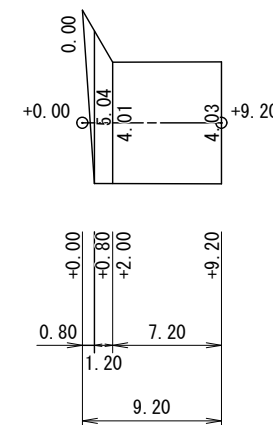


工 事 件 名	(路4-2) 路面復旧工事			
工 事 場 所	甲府市上石田二・三丁目地内（市立石田小学校の西）			
図 面 名	平面図・展開図・舗装構成図	縮尺	図示	
甲府市上下水道局	管理番号	R5-路4-2	分割	3/8

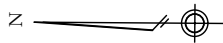


平面図

縮尺 1:500

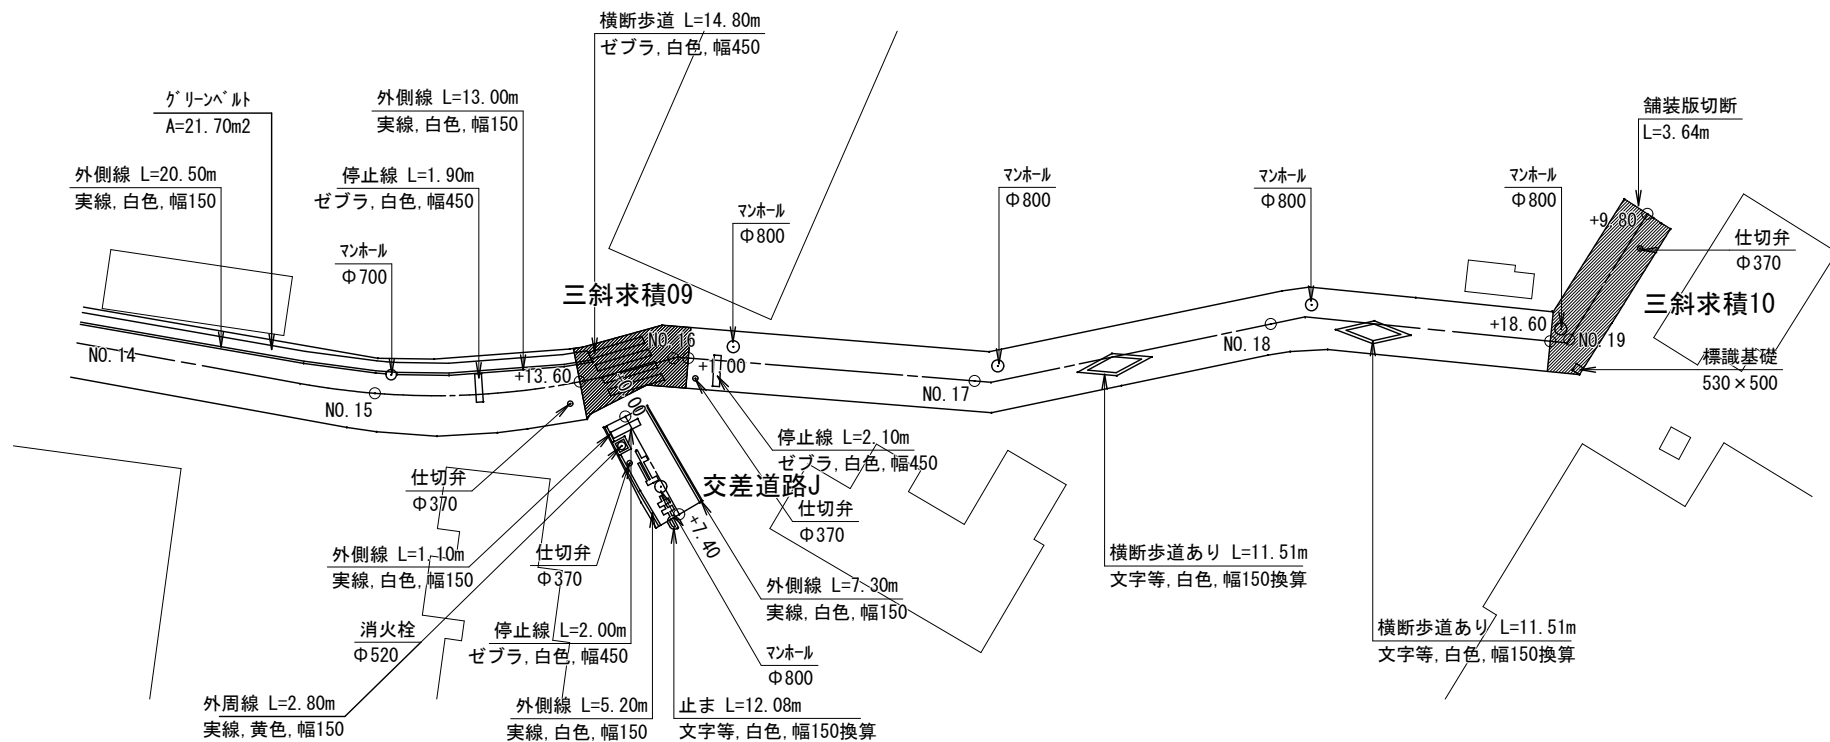


展開図

縦 縮尺 1:250
横 縮尺 1:500

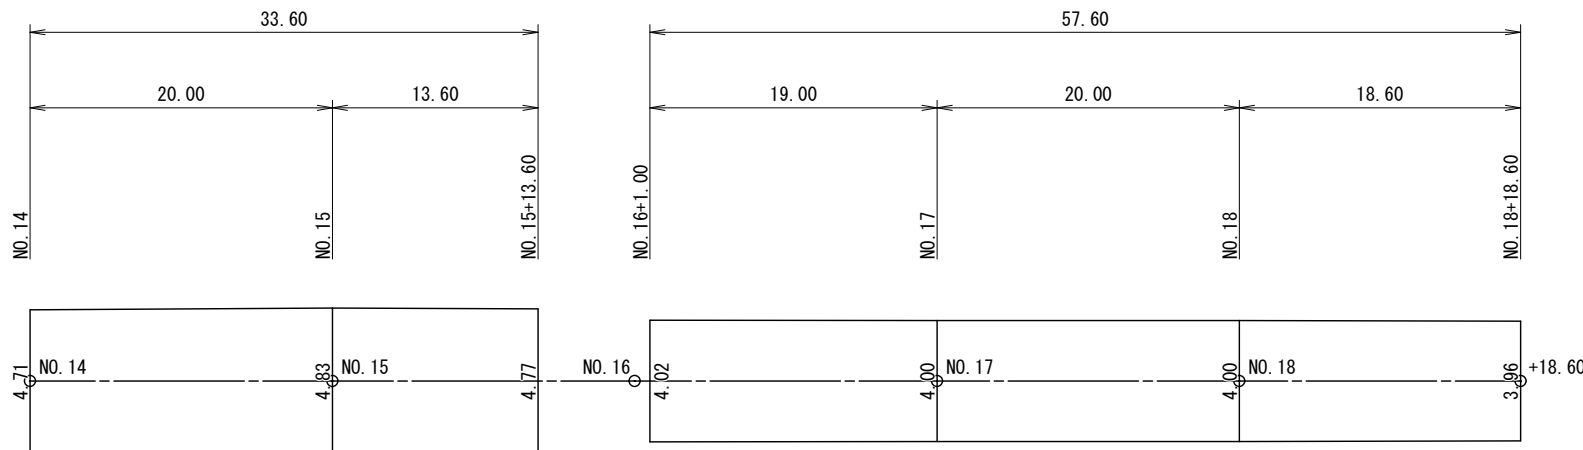


舗装構成図

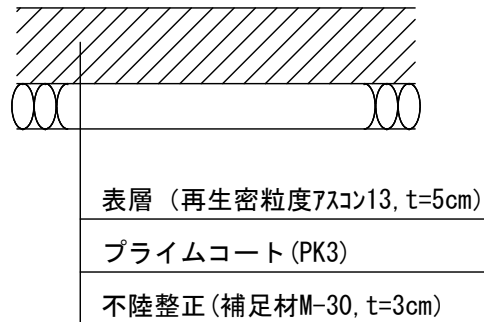

展開図

縦 縮尺 1:250
横 縮尺 1:500

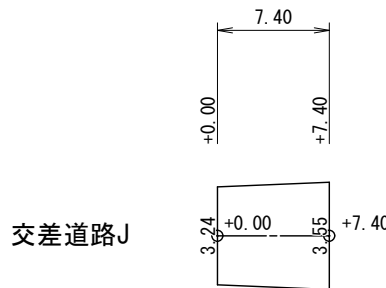

工 事 件 名	(路4-2) 路面復旧工事			
工 事 場 所	甲府市上石田二・三丁目地内 (市立石田小学校の西)			
図 面 名	平面図・展開図・舗装構成図	縮尺	図示	
甲府市上下水道局	管理番号	R5-路4-2	分割	4/8


三斜求積表

三斜求積01			
地番 符号	底 辺	高 さ	倍 面 積
①	11.65	3.79	44.153500
②	15.32	3.72	56.990400
③	8.45	1.18	9.971000
④	8.45	3.49	29.490500
⑤	7.14	1.98	14.137200
⑥	7.14	0.60	4.284000
⑦	11.83	5.82	68.850600
⑧	11.83	4.42	52.288600
⑨	9.86	0.15	1.479000
⑩	1.21	0.17	0.205700
⑪	0.79	0.12	0.094800
合 計			281.945300
合 計 面 積			140.9726500
地 積			140.97 m2

三斜求積02			
地番 符号	底 辺	高 さ	倍 面 積
①	5.22	2.63	13.728600
②	7.60	3.21	24.396000
③	7.60	4.56	34.656000
④	5.66	2.61	14.772600
⑤	2.96	0.07	0.207200
⑥	13.90	4.07	56.573000
⑦	10.03	2.83	28.384900
⑧	9.26	0.99	9.167400
合 計			181.885700
合 計 面 積			90.9428500
地 積			90.94 m2

拡 大 図

縮尺 1:50

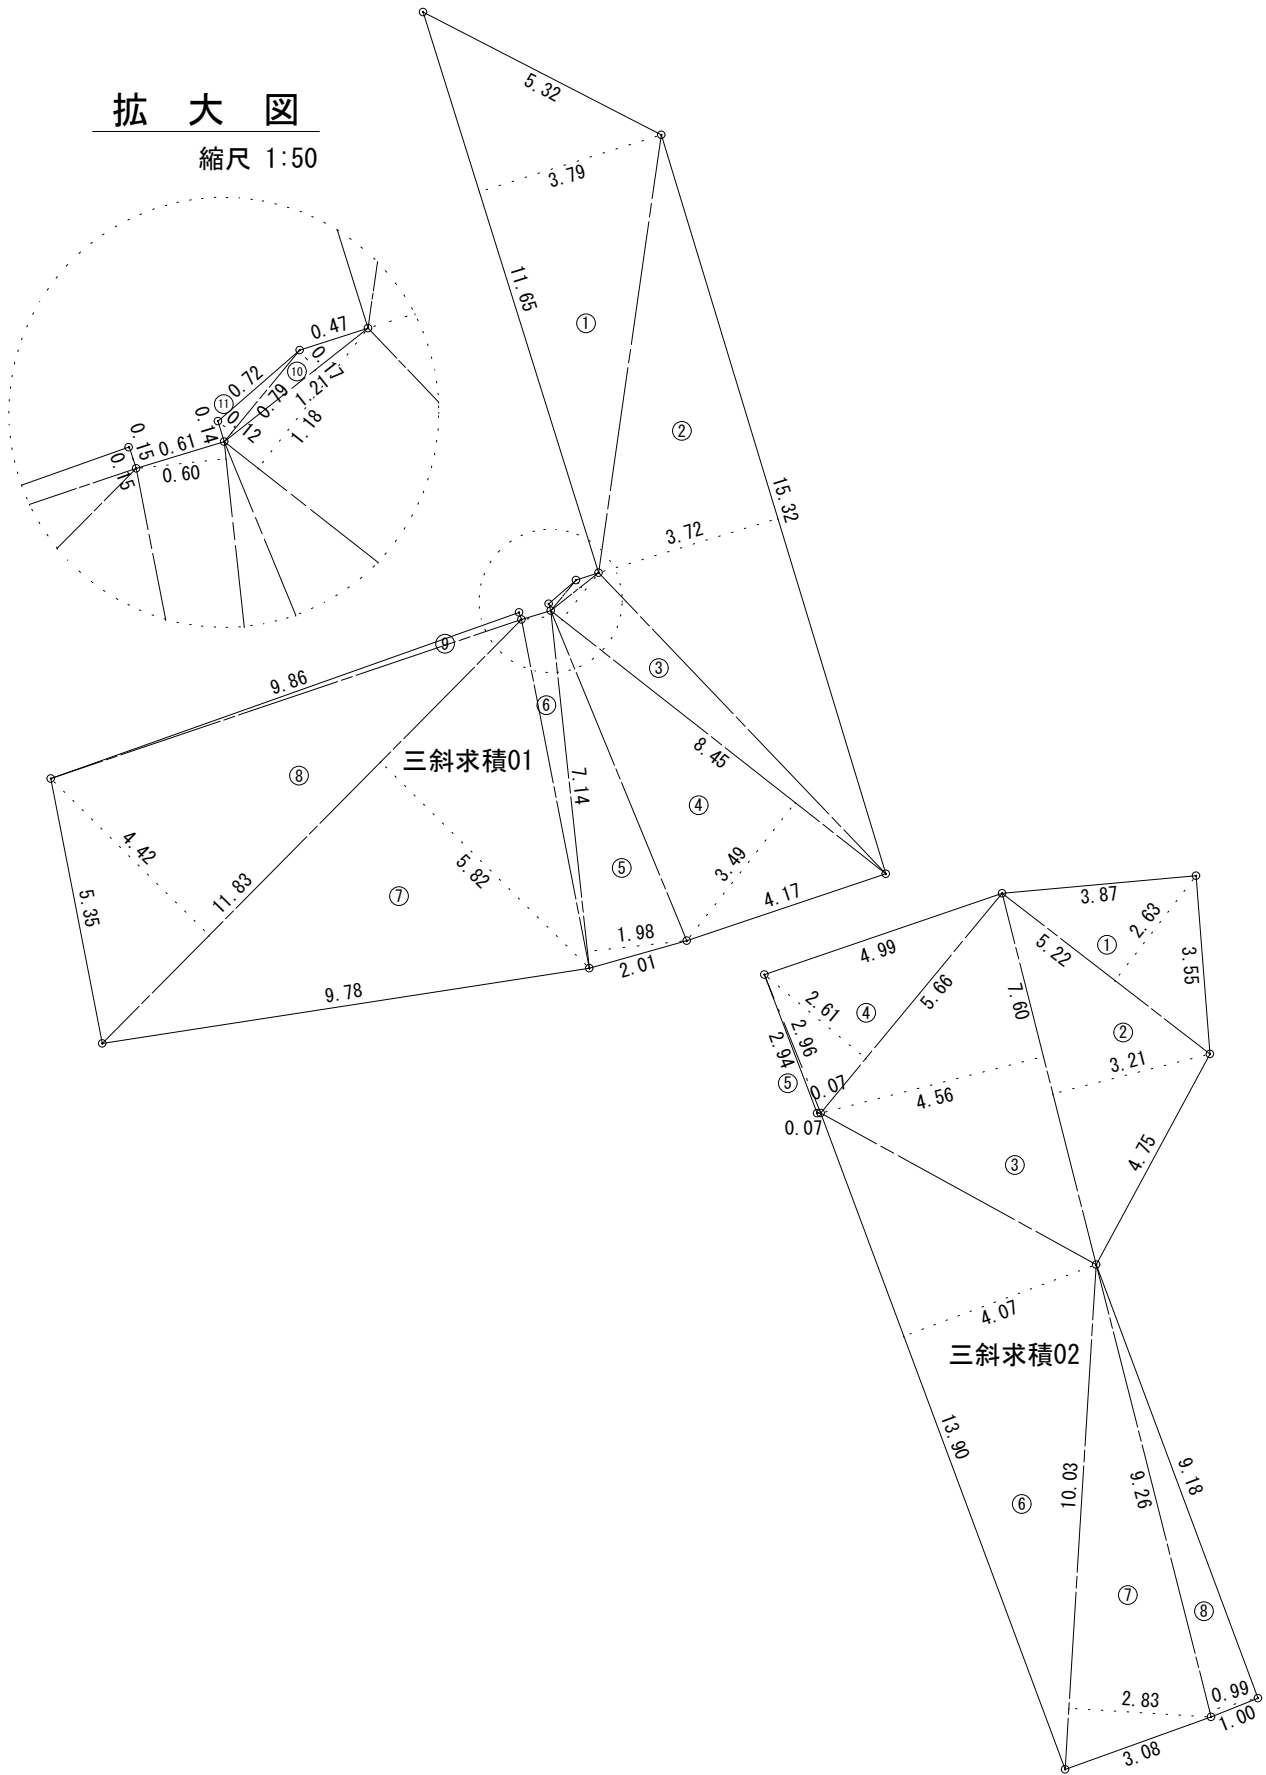


工 事 件 名		(路4-2) 路面復旧工事		
工 事 場 所		甲府市上石田二・三丁目地内 (市立石田小学校の西)		
図 面 名		三斜求積図	縮尺	1/150
甲府市上下水道局	管理番号	R5-路4-2	分割	5/8

三斜求積表

地 番	三斜求積03		
符 号	底 辺	高 さ	倍 面 積
①	3.33	2.04	6.793200
②	4.10	2.58	10.578000
③	3.31	0.52	1.721200
④	3.17	0.72	2.282400
⑤	0.88	0.26	0.228800
⑥	0.61	0.24	0.146400
⑦	0.27	0.12	0.032400
合 計			21.782400
合 計 面 積			10.8912000
地 積			10.89 m2

地 番	三斜求積04		
符 号	底 辺	高 さ	倍 面 積
①	3.87	0.83	3.212100
②	4.36	0.31	1.351600
③	4.76	1.35	6.426000
④	5.36	0.90	4.824000
⑤	5.54	0.69	3.822600
⑥	5.54	2.19	12.132600
⑦	2.79	1.59	4.436100
⑧	0.73	0.29	0.211700
⑨	0.74	0.44	0.325600
合 計			36.742300
合 計 面 積			18.3711500
地 積			18.37 m2


地 番	三斜求積05		
符 号	底 辺	高 さ	倍 面 積
①	1.07	0.17	0.181900
②	2.13	1.03	2.193900
③	5.59	2.03	11.347700
④	6.00	3.41	20.460000
⑤	3.89	1.63	6.340700
合 計			40.524200
合 計 面 積			20.2621000
地 積			20.26 m2

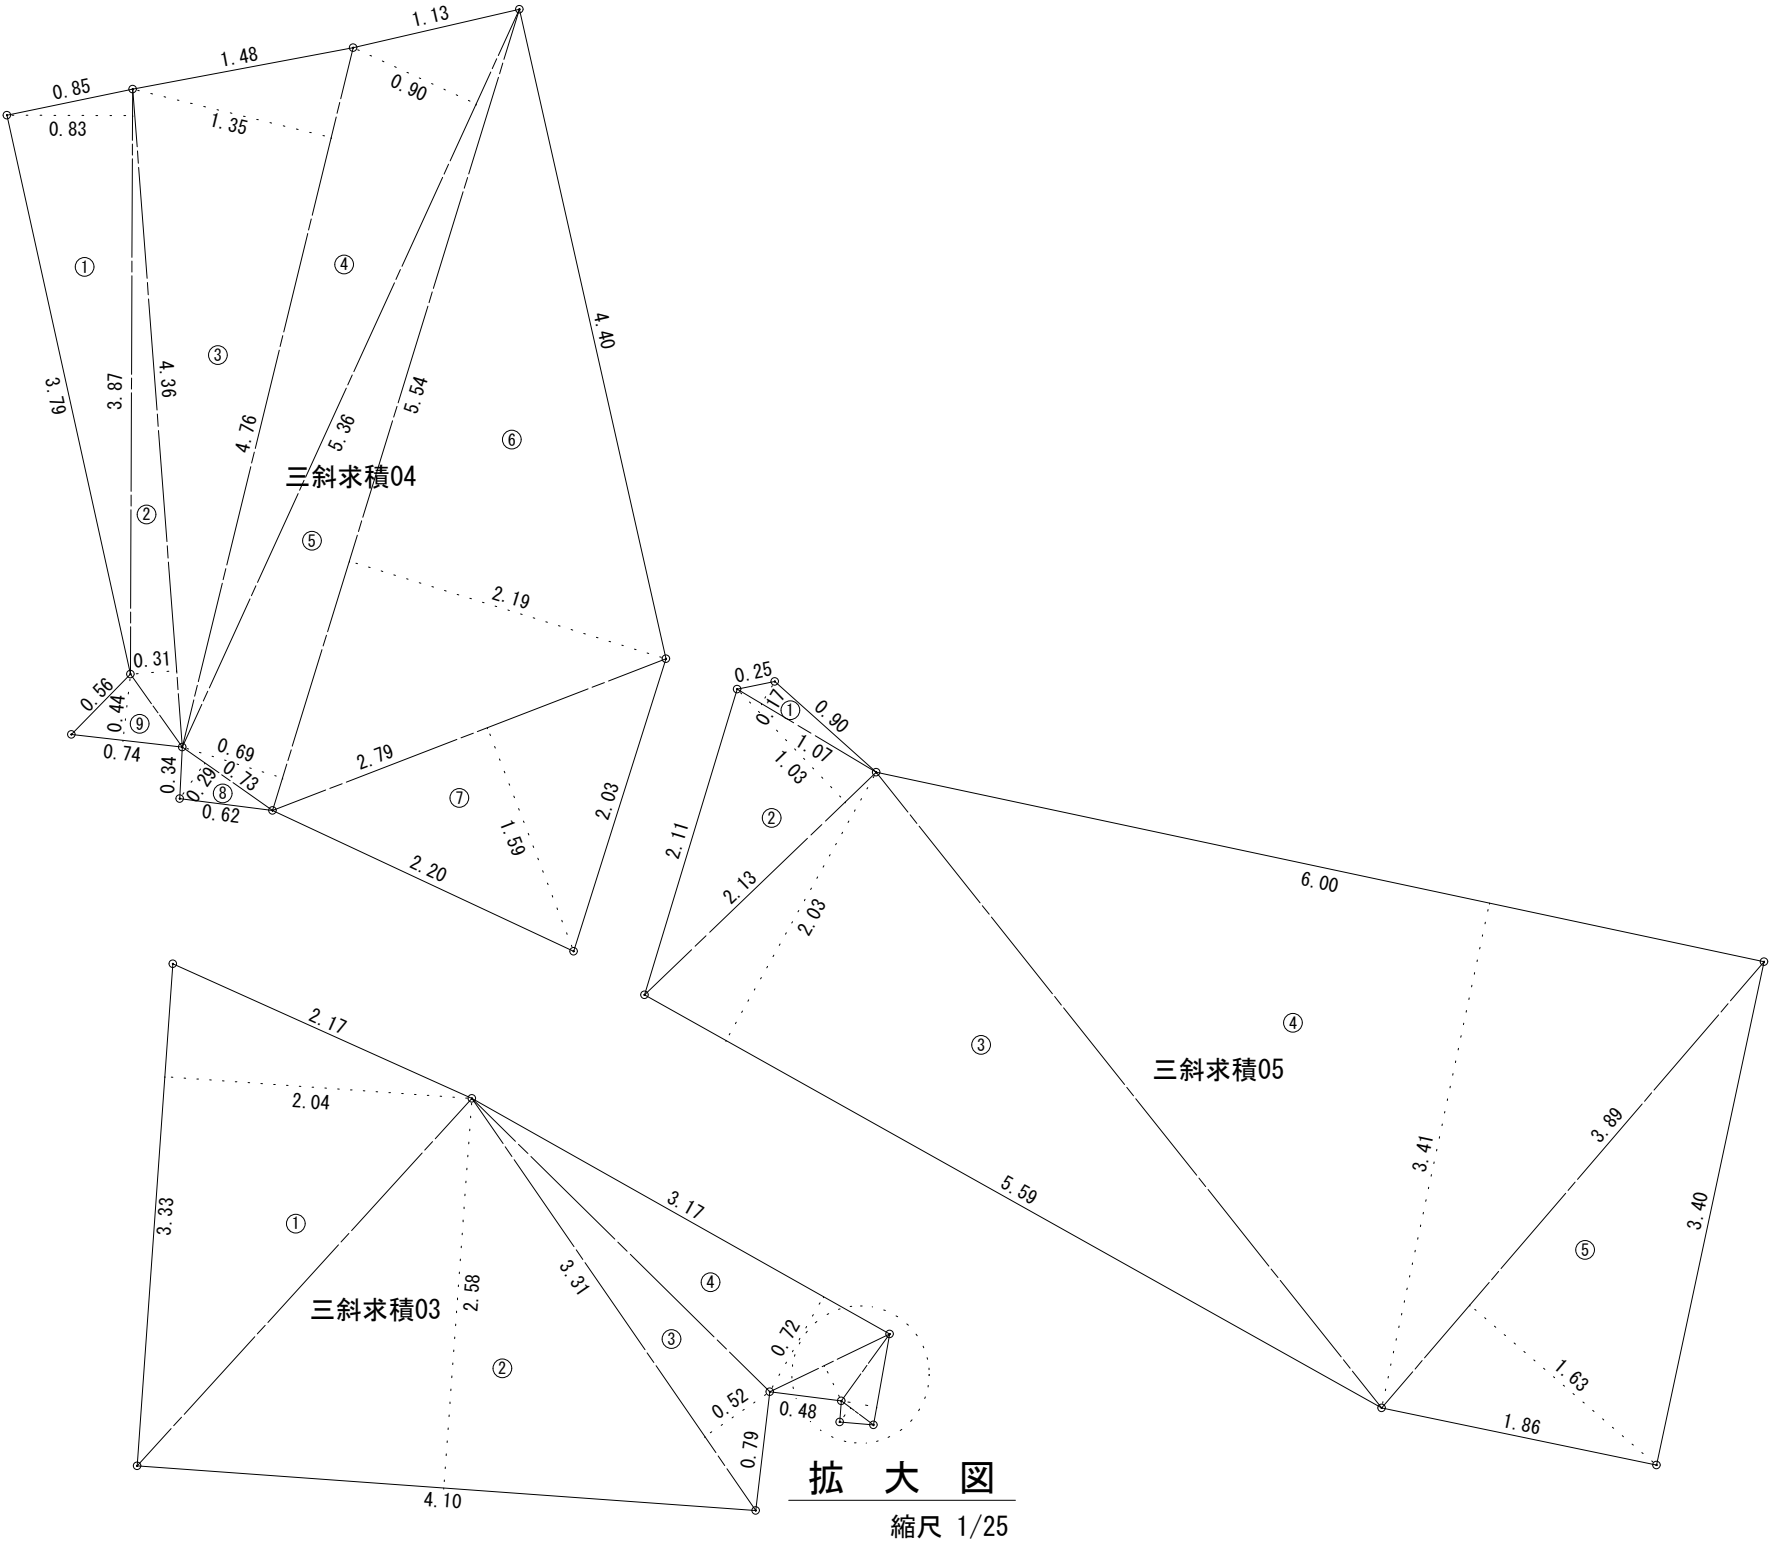

工 事 件 名	(路4-2) 路面復旧工事				
工 事 場 所	甲府市上石田二・三丁目地内 (市立石田小学校の西)				
図 面 名	三斜求積図			縮 尺	1/50
甲府市上下水道局	管理番号	R5-路4-2		分割	6/8


三斜求積表

地 番	三斜求積06		
符 号	底 辺	高 さ	倍 面 積
①	4.88	1.23	6.002400
②	5.08	2.19	11.125200
③	6.30	2.16	13.608000
④	2.92	0.62	1.810400
合 計			32.546000
合 計 面 積			16.2730000
地 積			16.27 m2

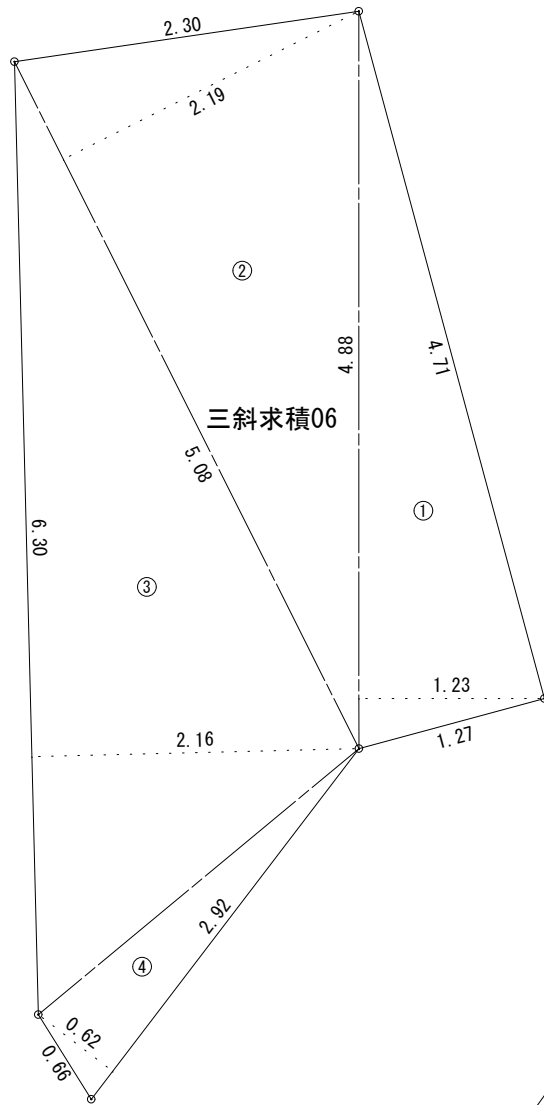


三斜求積表

地 番	三斜求積07		
符 号	底 辺	高 さ	倍 面 積
①	6.93	0.70	4.851000
②	7.18	1.40	10.052000
③	7.18	4.28	30.730400
④	6.61	1.68	11.104800
⑤	8.24	0.63	5.191200
⑥	8.24	0.07	0.576800
⑦	1.51	0.33	0.498300
⑧	6.05	2.52	15.246000
合 計			78.250500
合 計 面 積			39.1252500
地 積			39.12 m ²

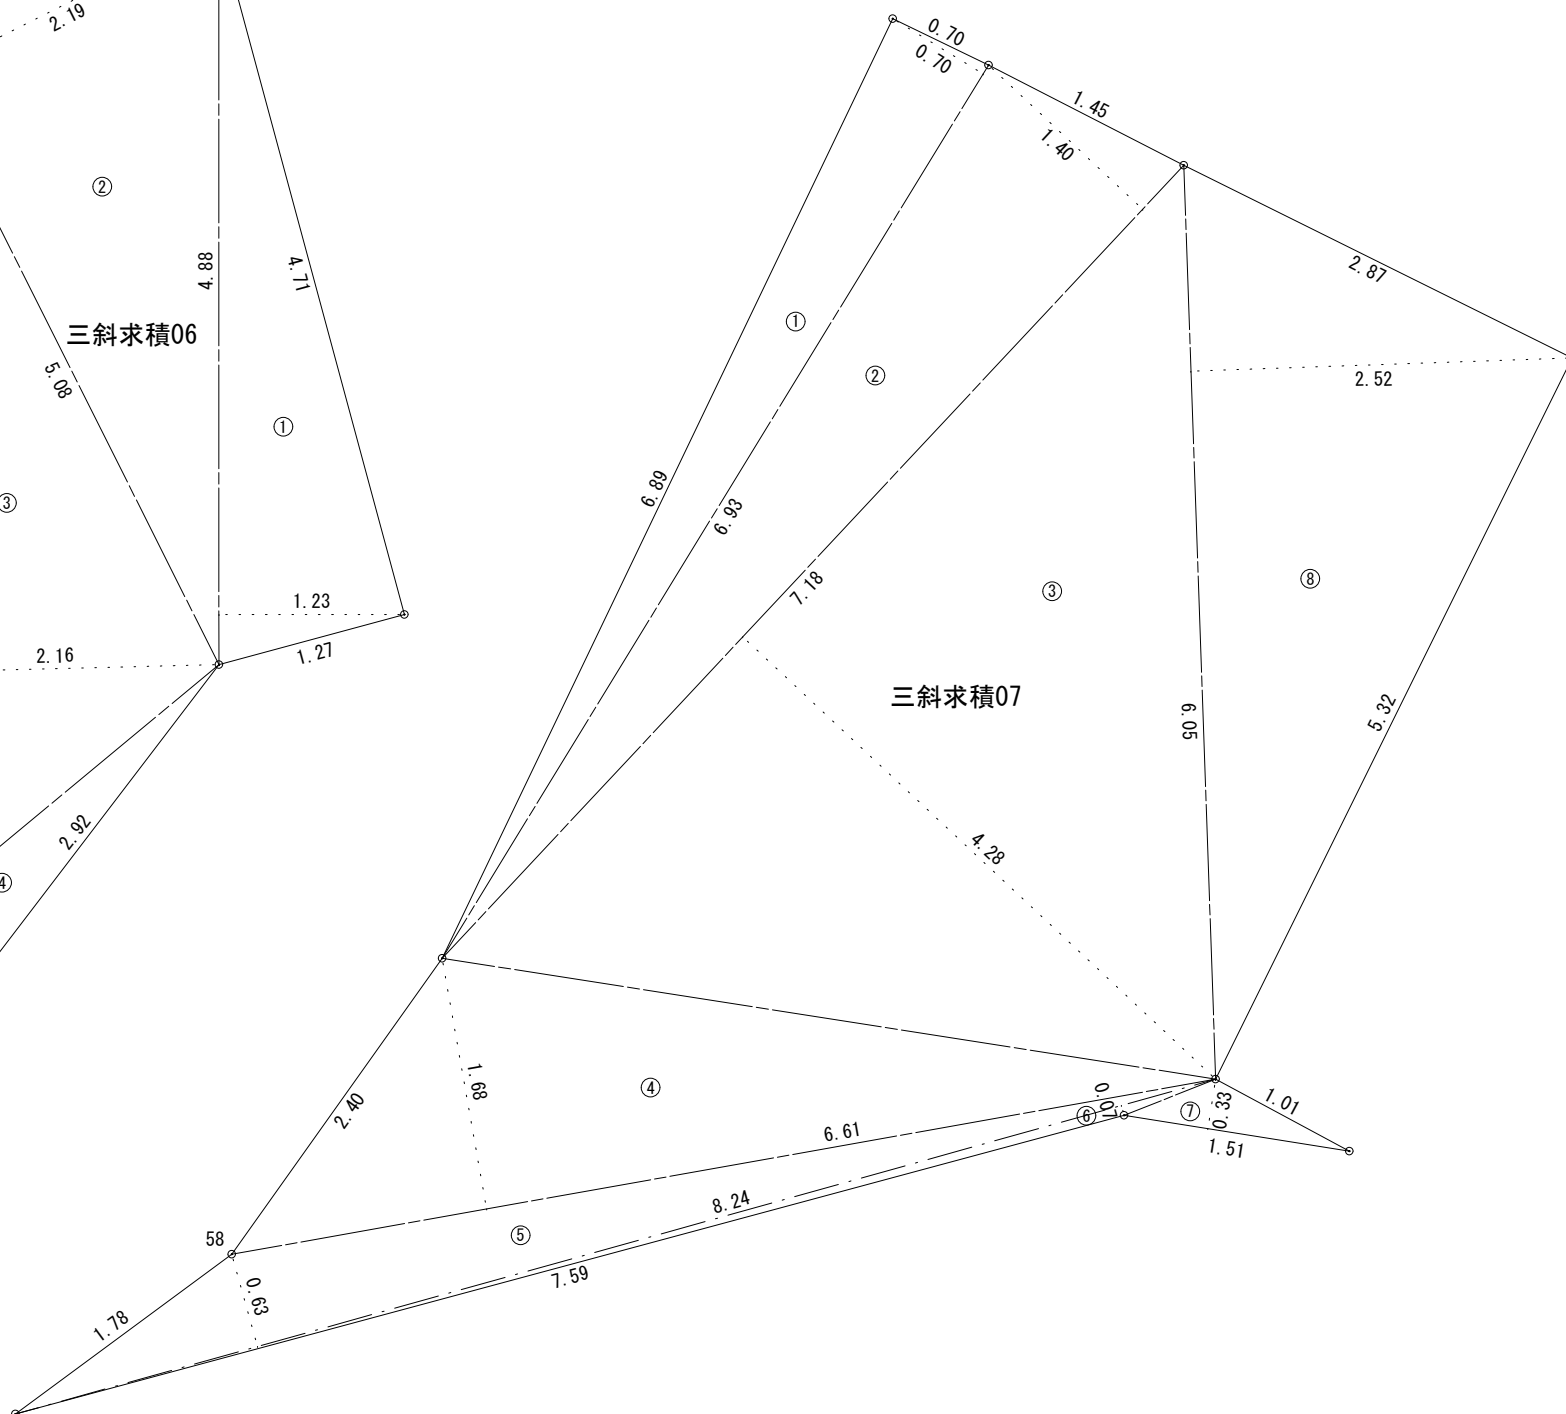

三斜求積表


地 番	三斜求積08		
符 号	底 辺	高 さ	倍 面 積
①	6.38	2.58	16.460400
②	5.20	1.29	6.708000
③	7.95	3.34	26.553000
④	7.95	1.78	14.151000
⑤	5.74	1.78	10.217200
⑥	5.42	0.29	1.571800
合 計			75.661400
合 計 面 積			37.8307000
地 積			37.83 m ²

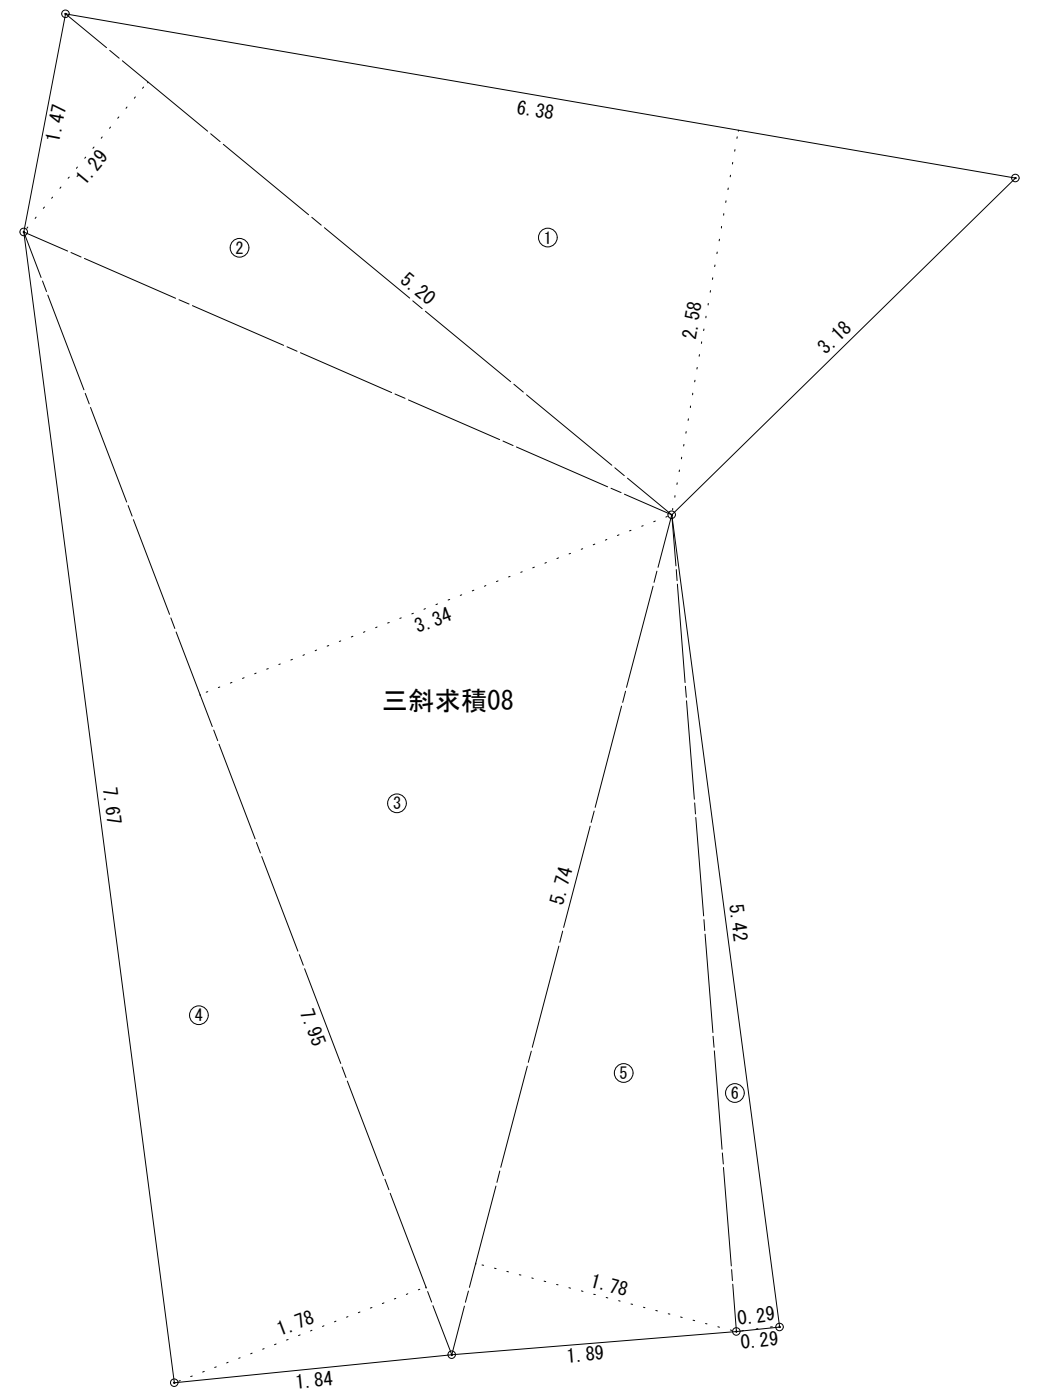

工 事 件 名	(路4-2) 路面復旧工事			
工 事 場 所	甲府市上下水道局 管理番号 R5-路4-2			
図 面 名	三斜土積図	縮尺	1/50	
甲府市上下水道局	管理番号	R5-路4-2	分割	7/8


三斜求積表

地 番 符 号	三斜求積09		
	底 辺	高 さ	倍 面 積
①	4.77	0.29	1.383300
②	4.48	0.62	2.77600
③	4.92	3.54	17.416800
④	5.45	3.55	19.347500
⑤	4.45	2.35	10.457500
⑥	4.45	1.72	7.654000
合 計			59.036700
合 計 面 積			29.5183500
地 積			29.51 m2

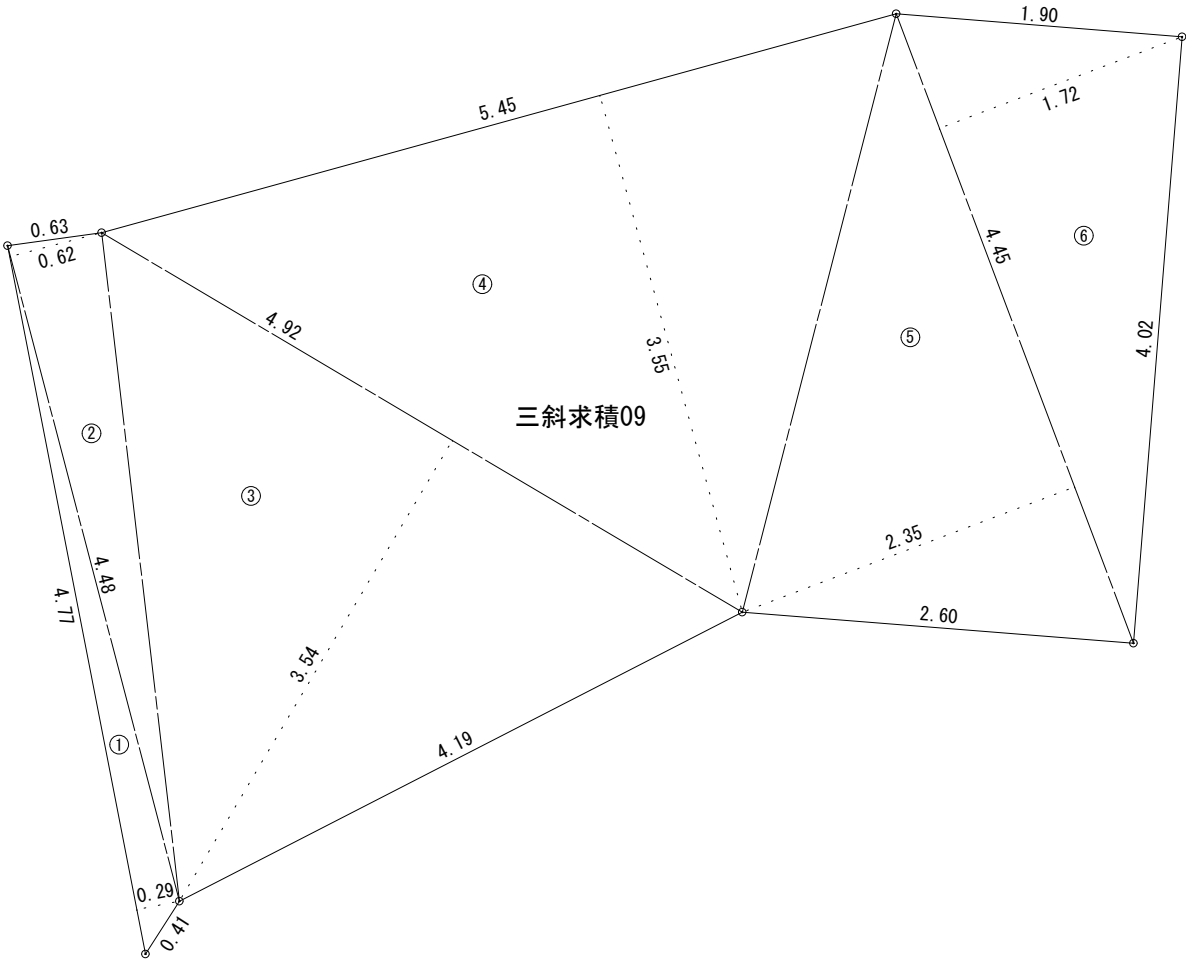

三斜求積表

地 番 符 号	三斜求積10		
	底 辺	高 さ	倍 面 積
①	9.09	2.23	20.270700
②	12.34	1.92	23.692800
③	12.34	1.87	23.075800
④	11.46	0.64	7.334400
⑤	11.38	0.27	3.072600
⑥	7.36	0.70	5.152000
合 計			82.598300
合 計 面 積			41.2991500
地 積			41.29 m2

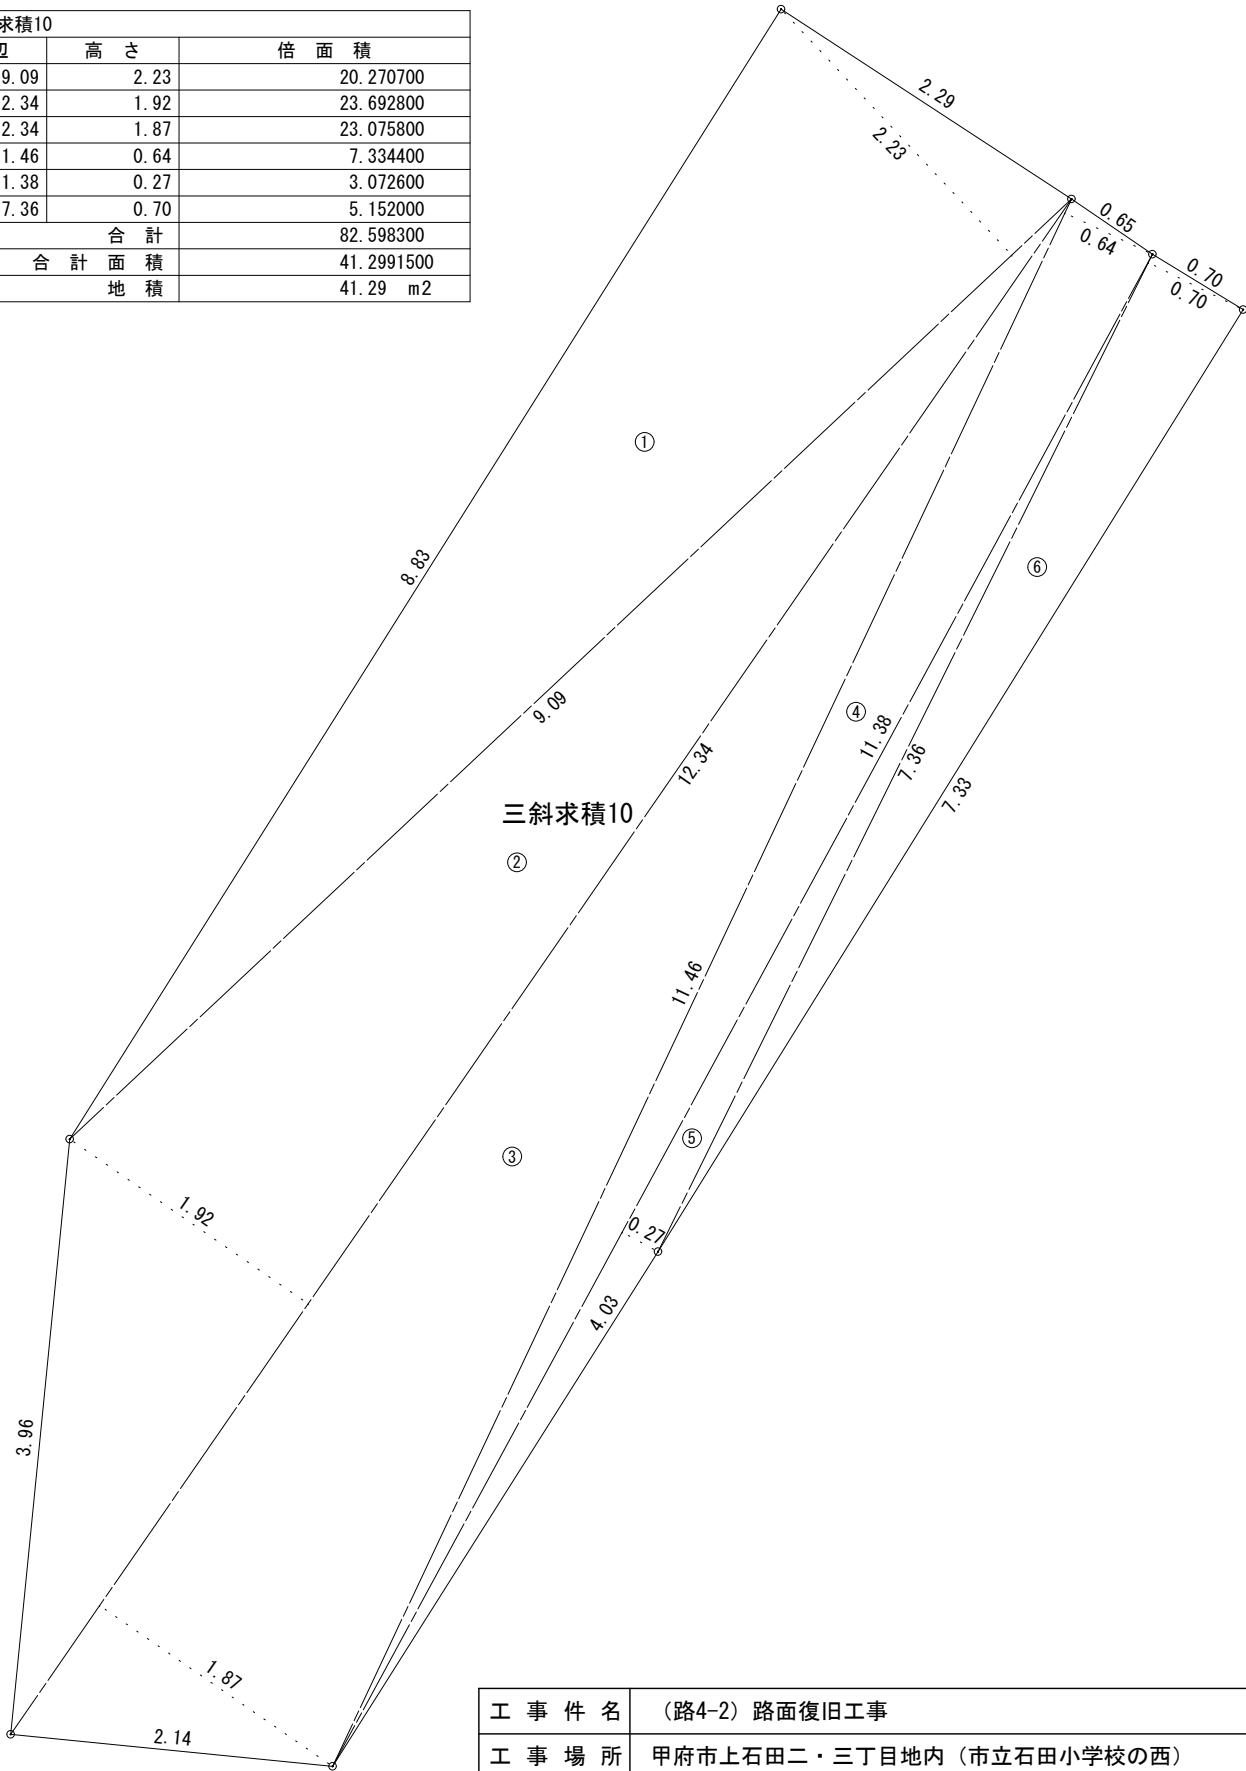

工 事 件 名		(路4-2) 路面復旧工事			
工 事 場 所		甲府市上石田二・三丁目地内 (市立石田小学校の西)			
図 面 名		三斜求積図		縮 尺	1/50
甲府市上下水道局	管理番号	R5-路4-2		分 割	8/8