


平面図


縮尺 1:500

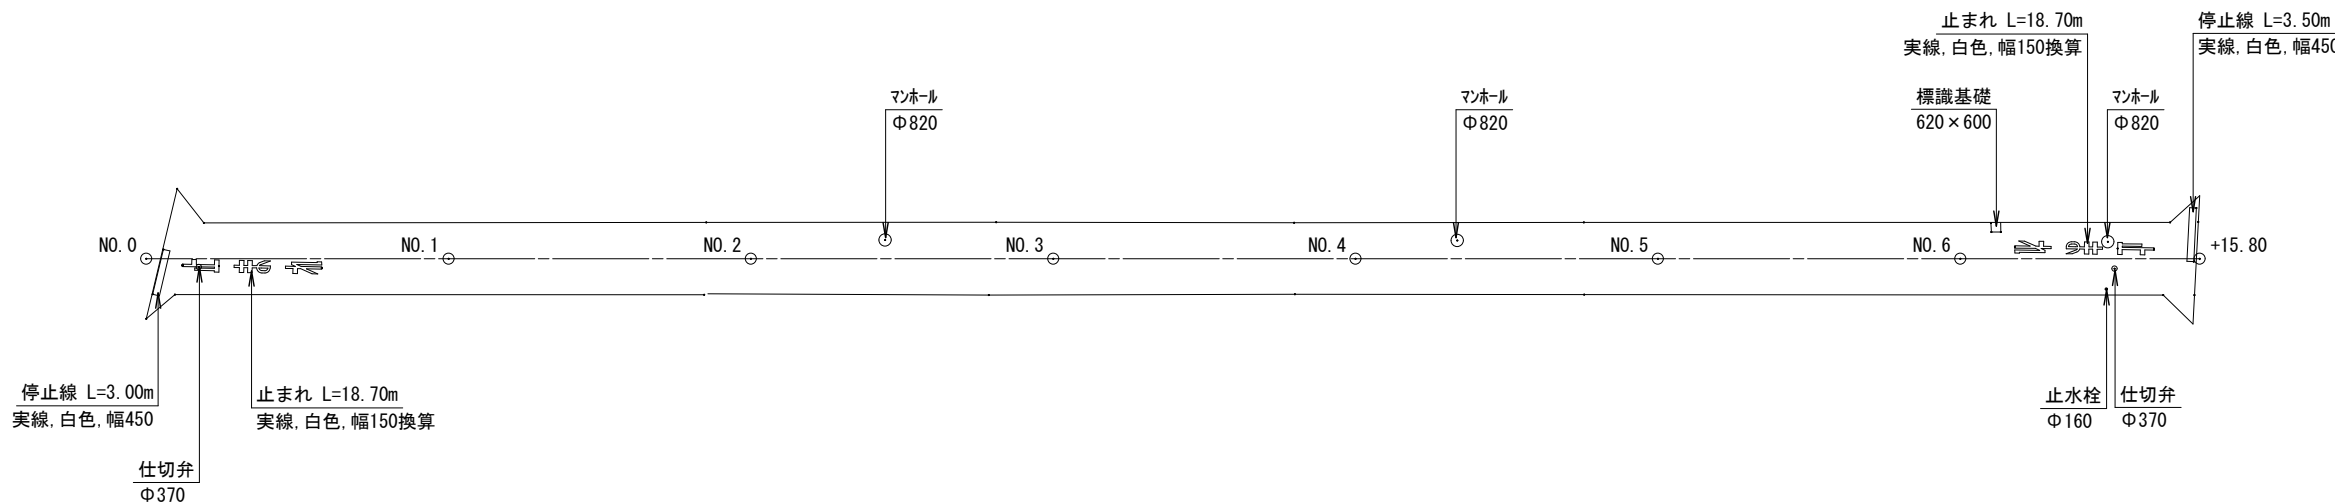

展開図


縦 縮尺 1:250

横 縮尺 1:500

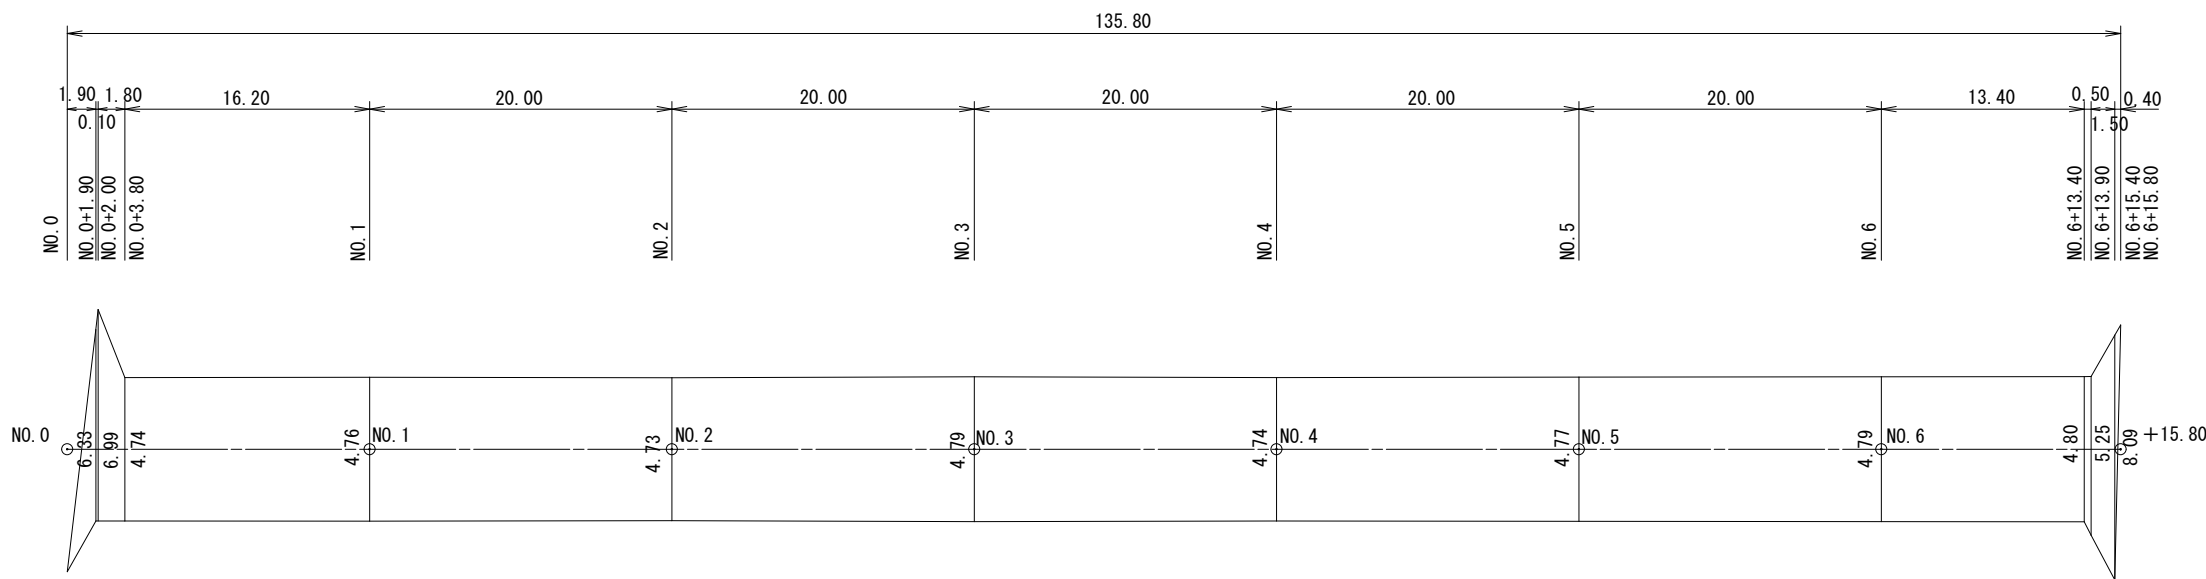

舗装構成図

実線部施工範囲 縮尺：任意

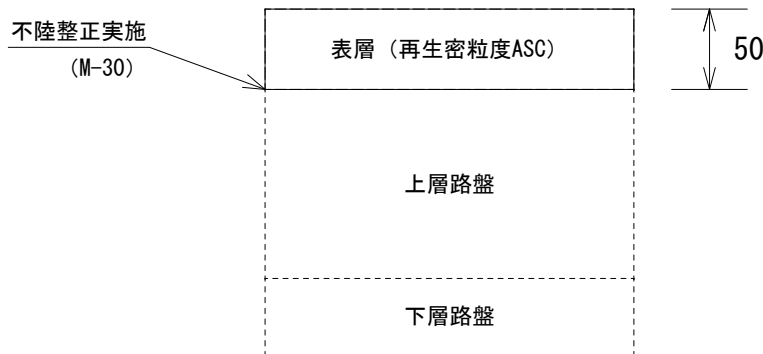

工 事 件 名	(路4-41) 路面復旧工事			
工 事 場 所	甲府市上石田四丁目地内			
図 面 名	平面図・展開図 (②路線1/1)	縮尺	図示	
甲府市上下水道局	管理番号	R5-路4-41	分割	4/12