



平面図

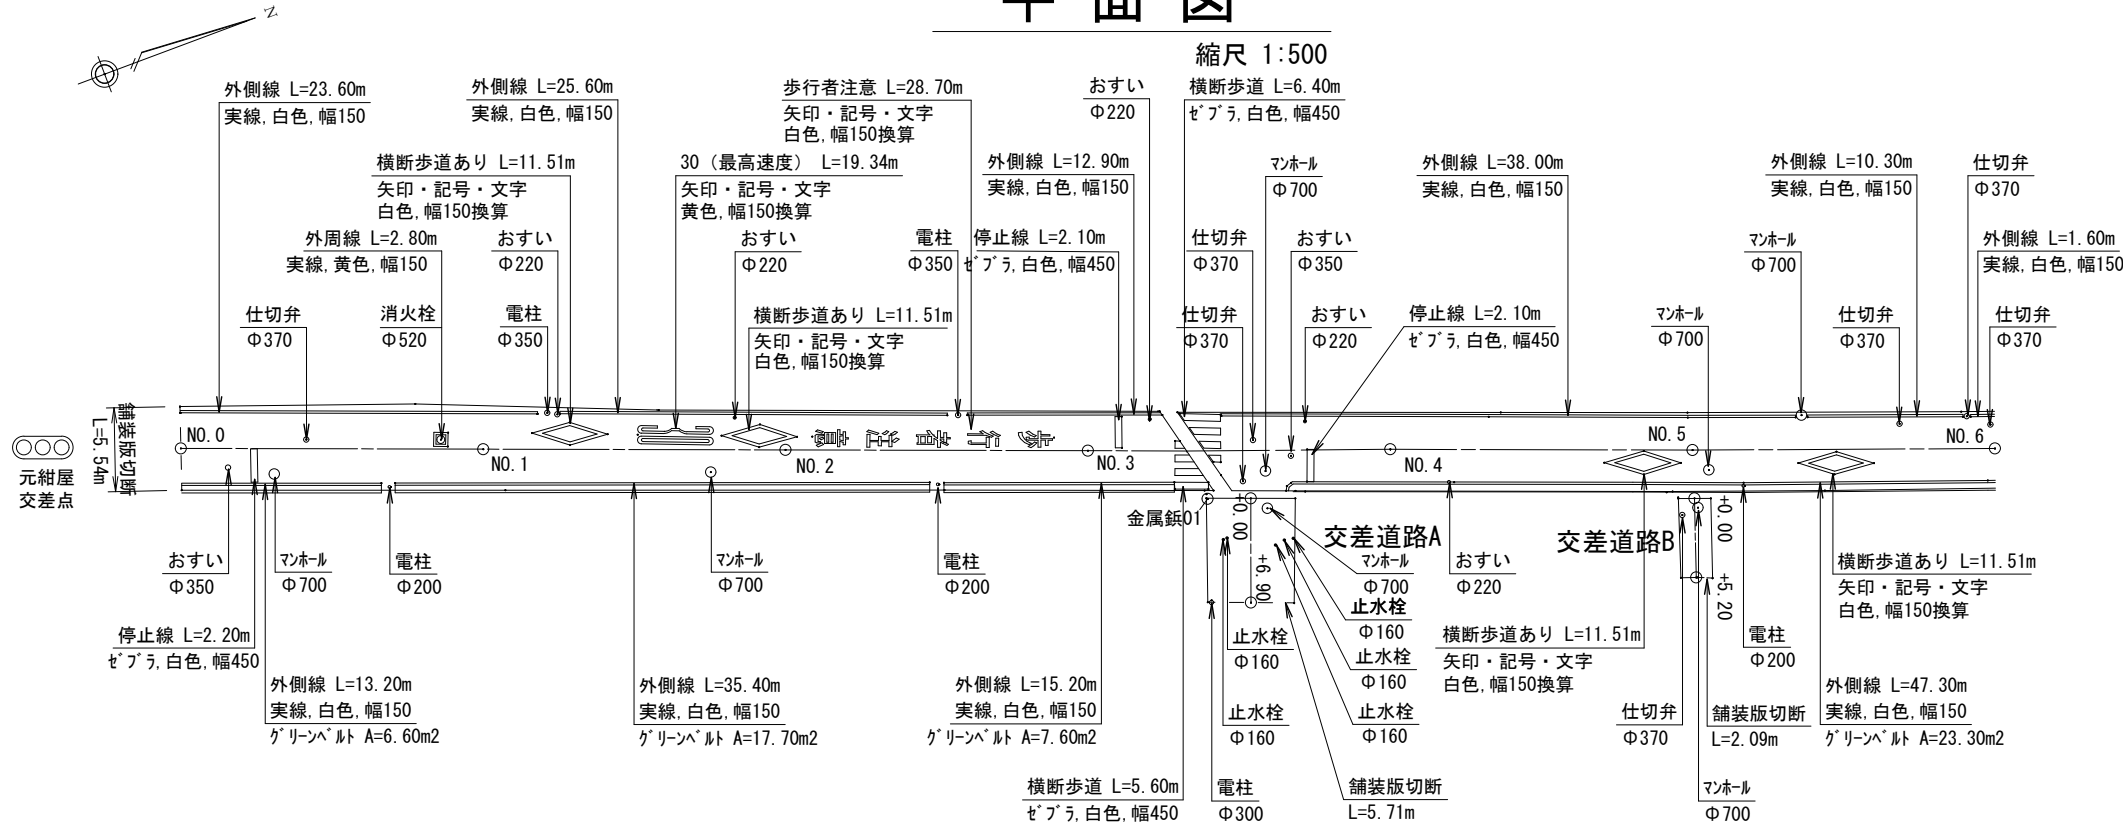


展開図

縦 縮尺 1:250
横 縮尺 1:500

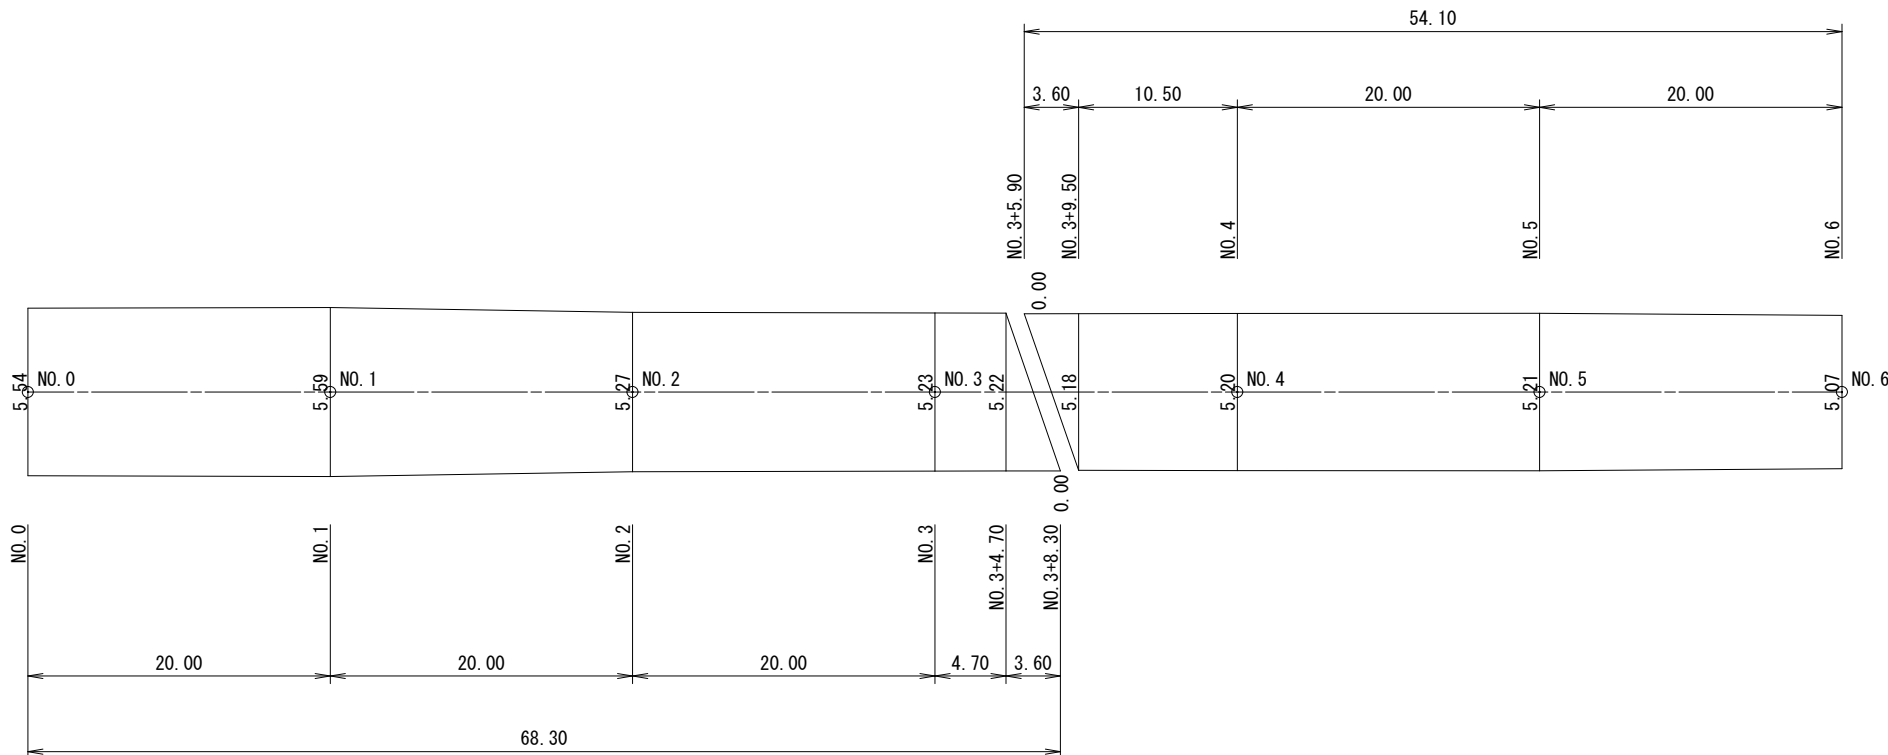


舗装構成図

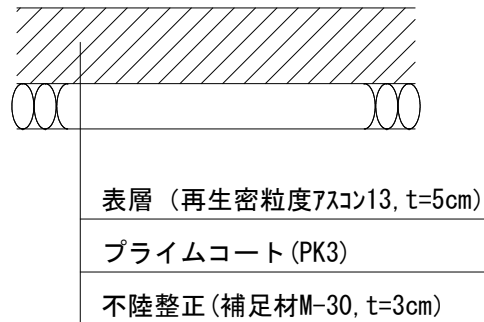

展開図

縦 縮尺 1:250
横 縮尺 1:500

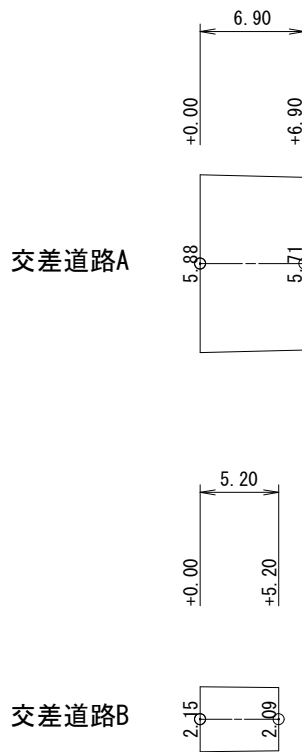


工 事 件 名	(路4-11)路面復旧工事			
工 事 場 所	甲府市元紺屋町地内(愛宕トンネルの北西)			
図 面 名	平面図・展開図・舗装構成図	縮尺	図示	
甲 府 市 上 下 水 道 局		分割	1/4	




平面図

縮尺 1:500

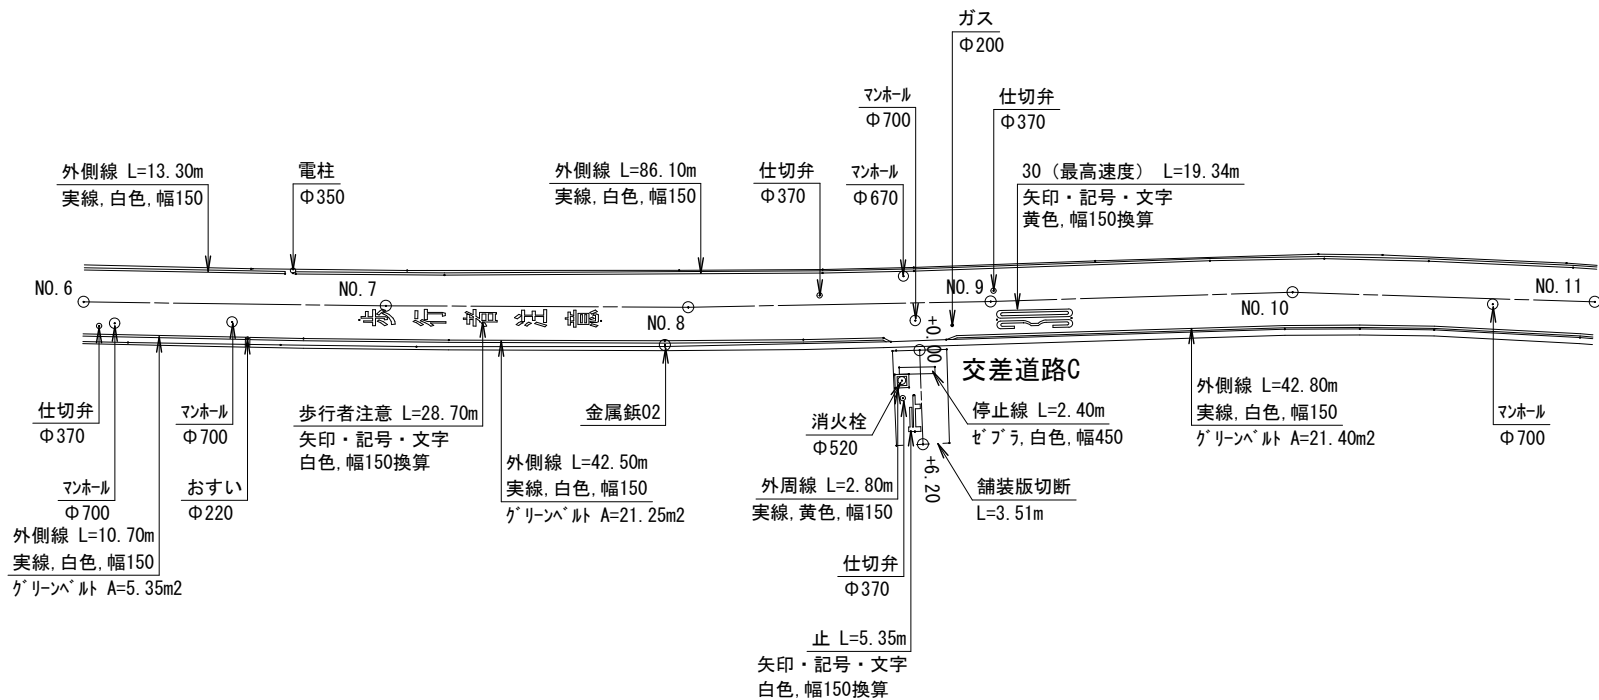


展開図

縦 縮尺 1:250
横 縮尺 1:500

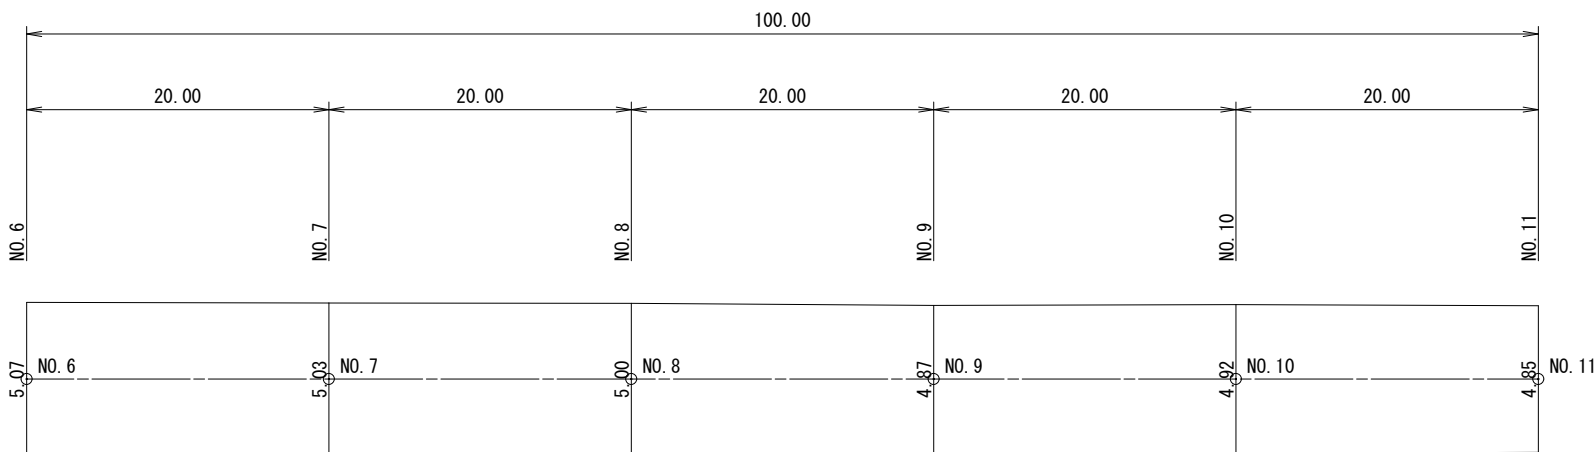


舗装構成図

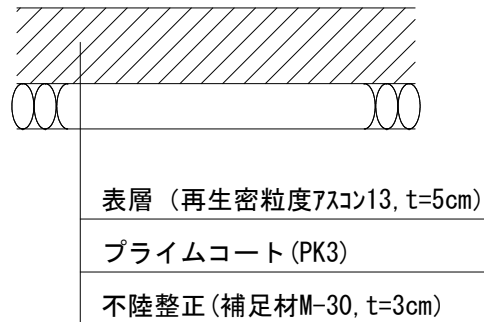


展開図

縦 縮尺 1:250
横 縮尺 1:500

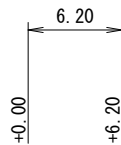


交差道路C

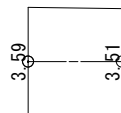

工 事 件 名	(路4-11)路面復旧工事		
工 事 場 所	甲府市元紺屋町地内(愛宕トンネルの北西)		
図 面 名	平面図・展開図・舗装構成図	縮尺	図示
甲 府 市 上 下 水 道 局		分割	2/4


平面図

縮尺 1:500

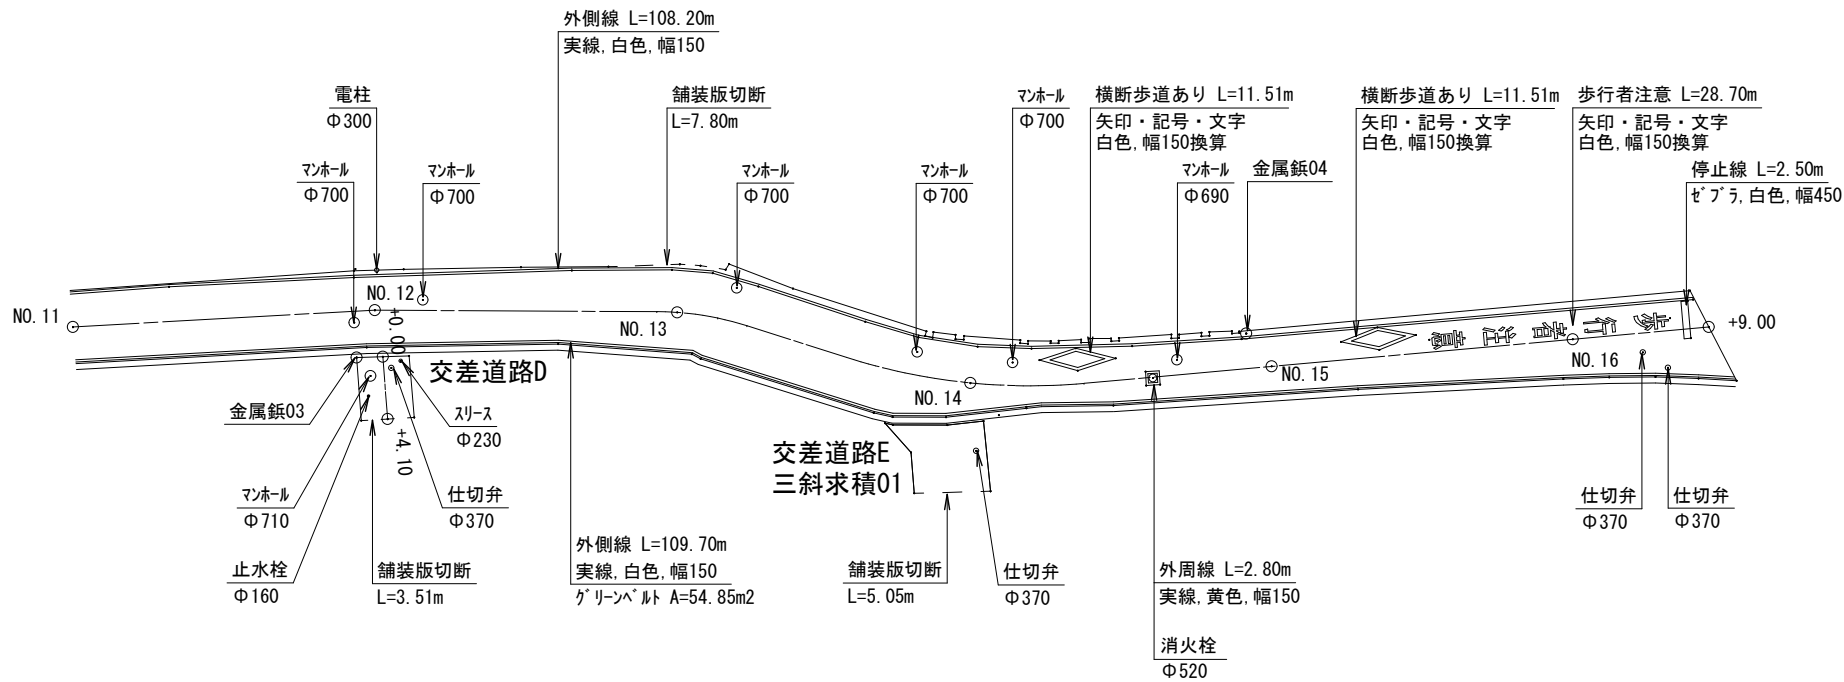


展開図

縦 縮尺 1:250
横 縮尺 1:500

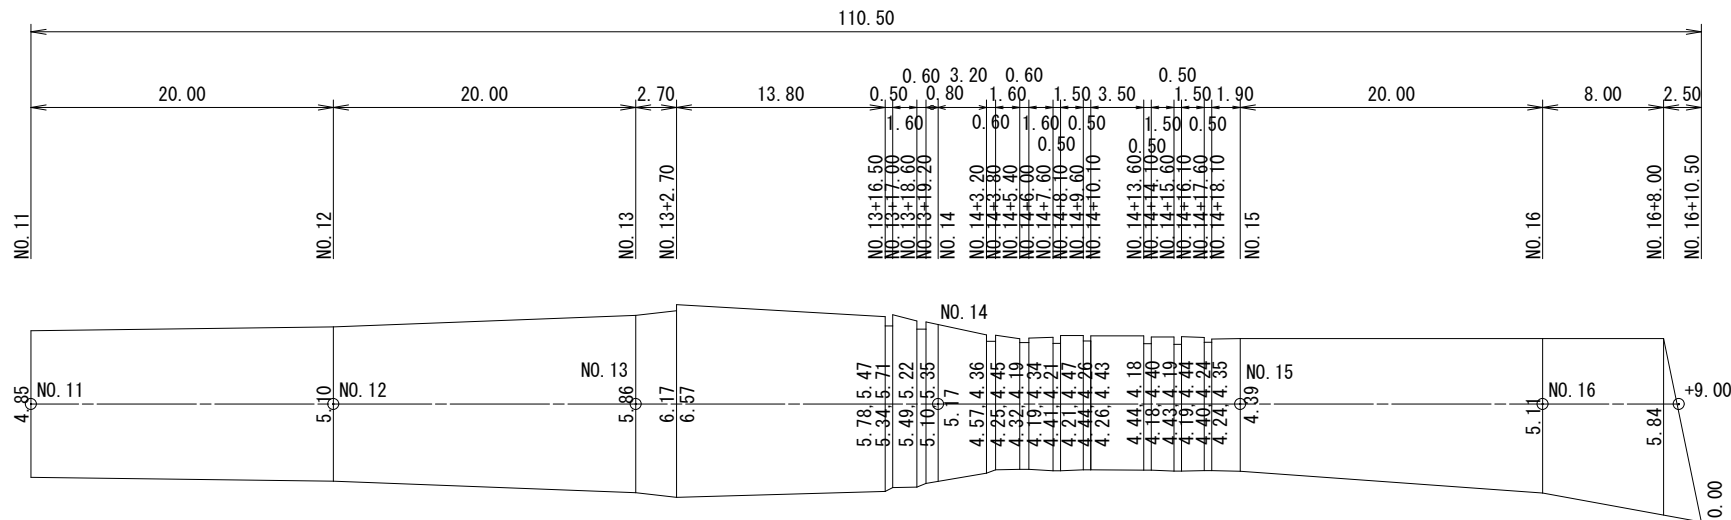


舗装構成図

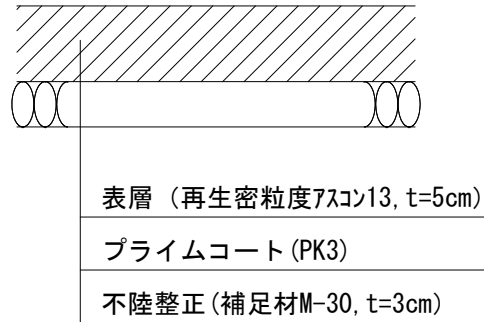

展開図

縦 縮尺 1:250
横 縮尺 1:500

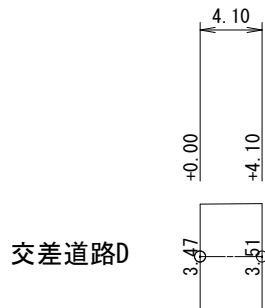


工 事 件 名	(路4-11)路面復旧工事		
工 事 場 所	甲府市元紺屋町地内(愛宕トンネルの北西)		
図 面 名	平面図・展開図・舗装構成図	縮尺	図示
甲 府 市 上 下 水 道 局		分割	3/4

三斜求積表

地 番	三斜求積01		
符 号	底 辺	高 さ	倍 面 積
①	2.60	0.32	0.832000
②	3.60	1.81	6.516000
③	5.23	0.71	3.713300
④	5.85	3.96	23.166000
⑤	5.85	2.33	13.630500
合 計			47.857800
合 計 面 積			23.9289000
地 積			23.92 m2

三 斜 求 積 図

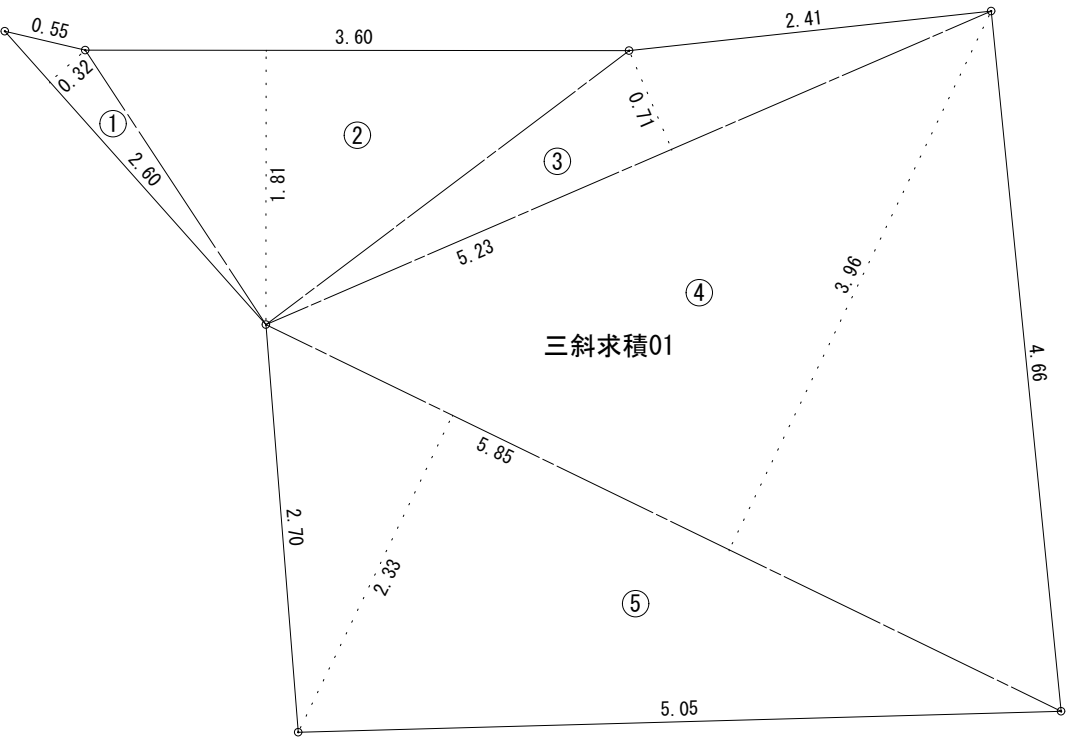

工 事 件 名	(路4-11)路面復旧工事		
工 事 場 所	甲府市元紺屋町地内(愛宕トンネルの北西)		
図 面 名	三斜求積図	縮尺	1/50
甲 府 市 上 下 水 道 局		分割	4/4