



縦断面図 縦 1:100 横 1:500

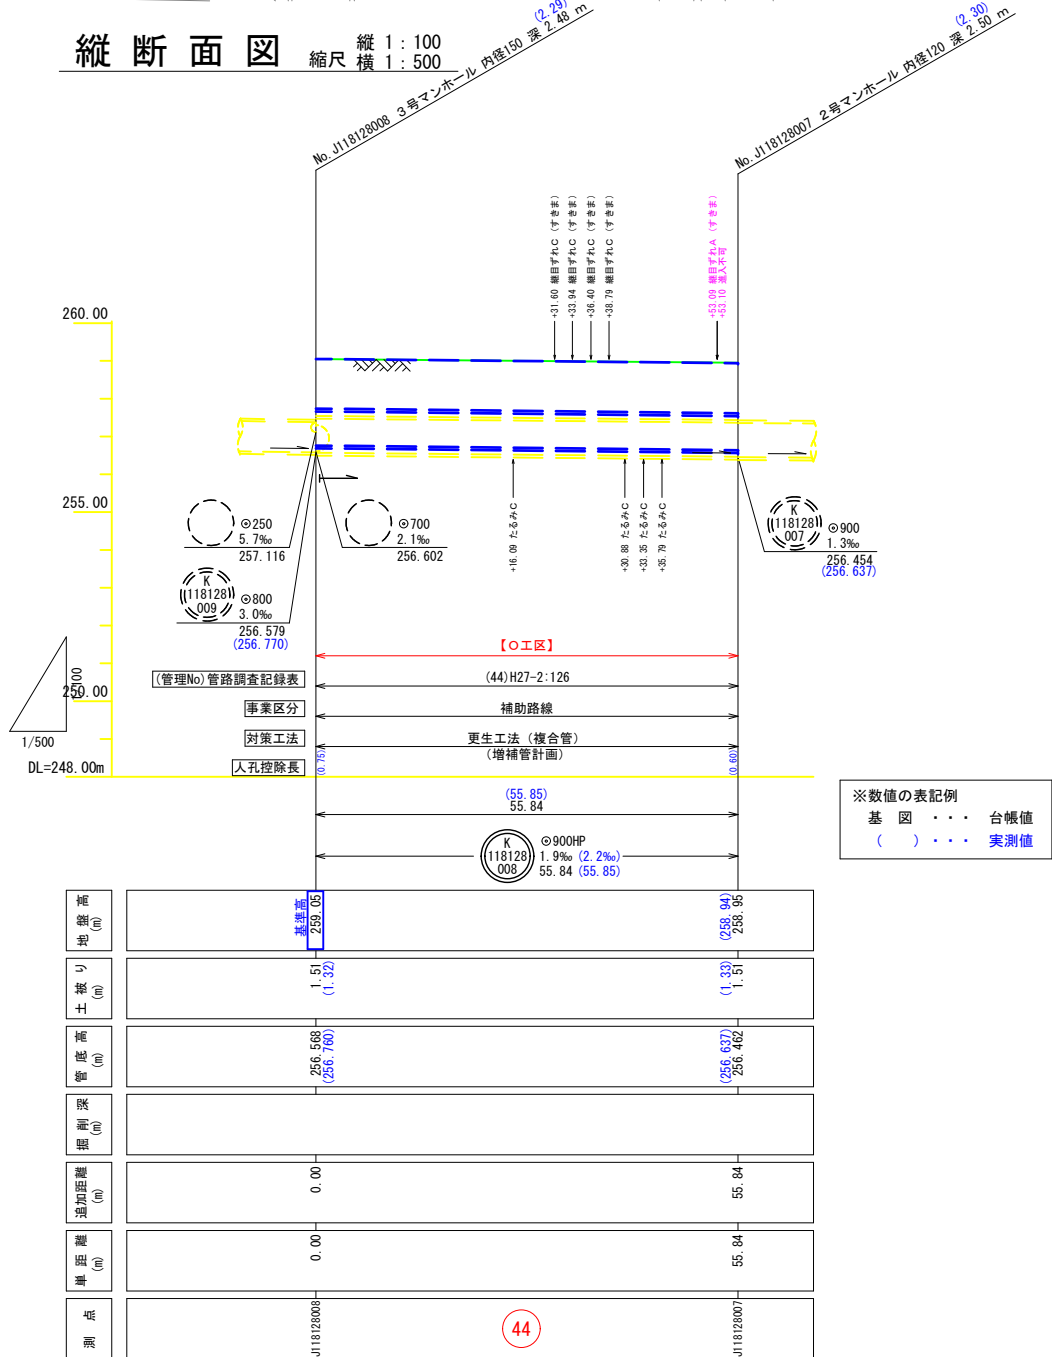


横断面図 縮尺 1:100

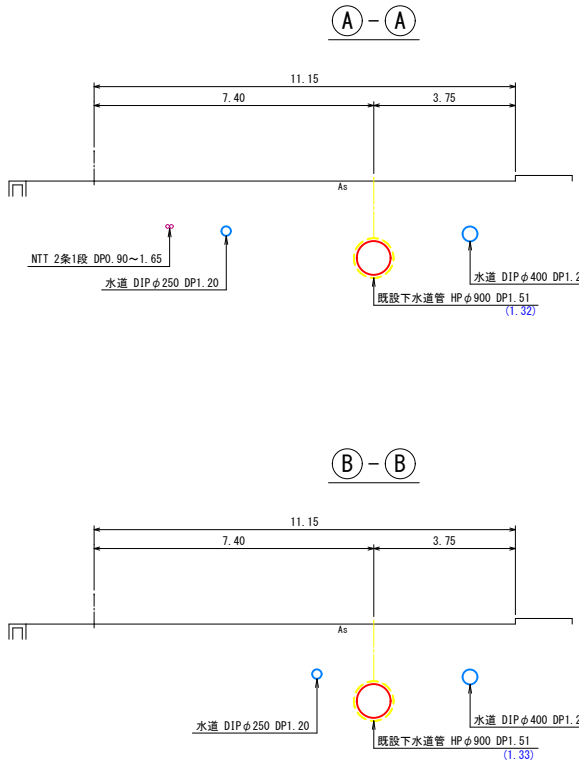

案内図 縮尺 1:5,000




工 事 名	下水道改良工事（スR5-5）		
工事場所	甲府市 南口町 地内 ほか		
図面種類	平面図・縦断面図・横断面図		
縮 尺	図 示	図面番号	1 / 3
製図年月日	令和      年      月      日		
甲 府 市 上 下 水 道 局			

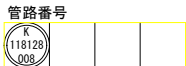




平面図 縮尺 1:500

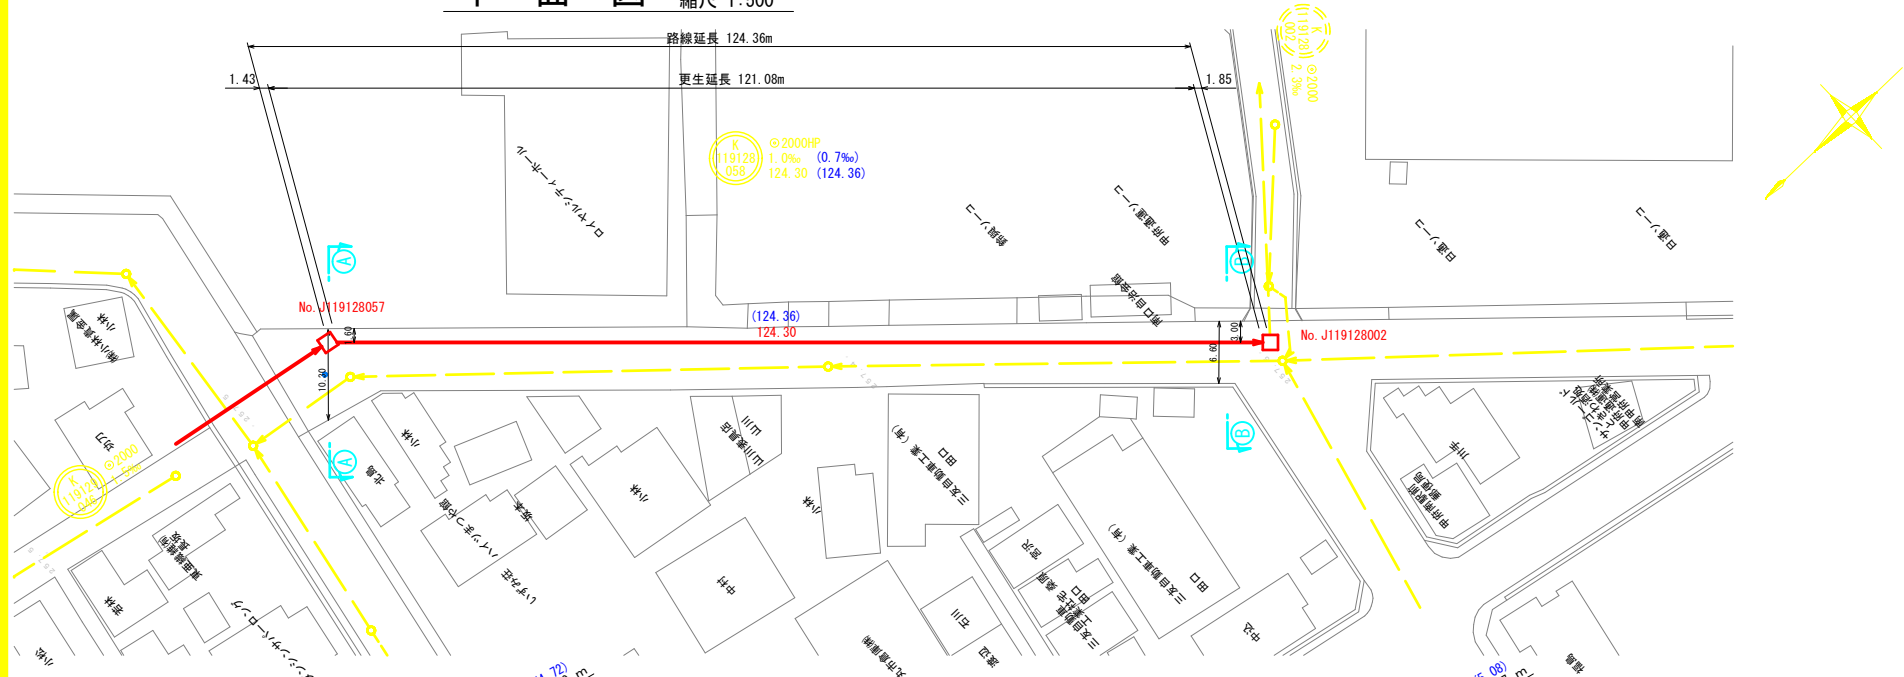


縦断面図 縦 1:100 縮尺 横 1:500

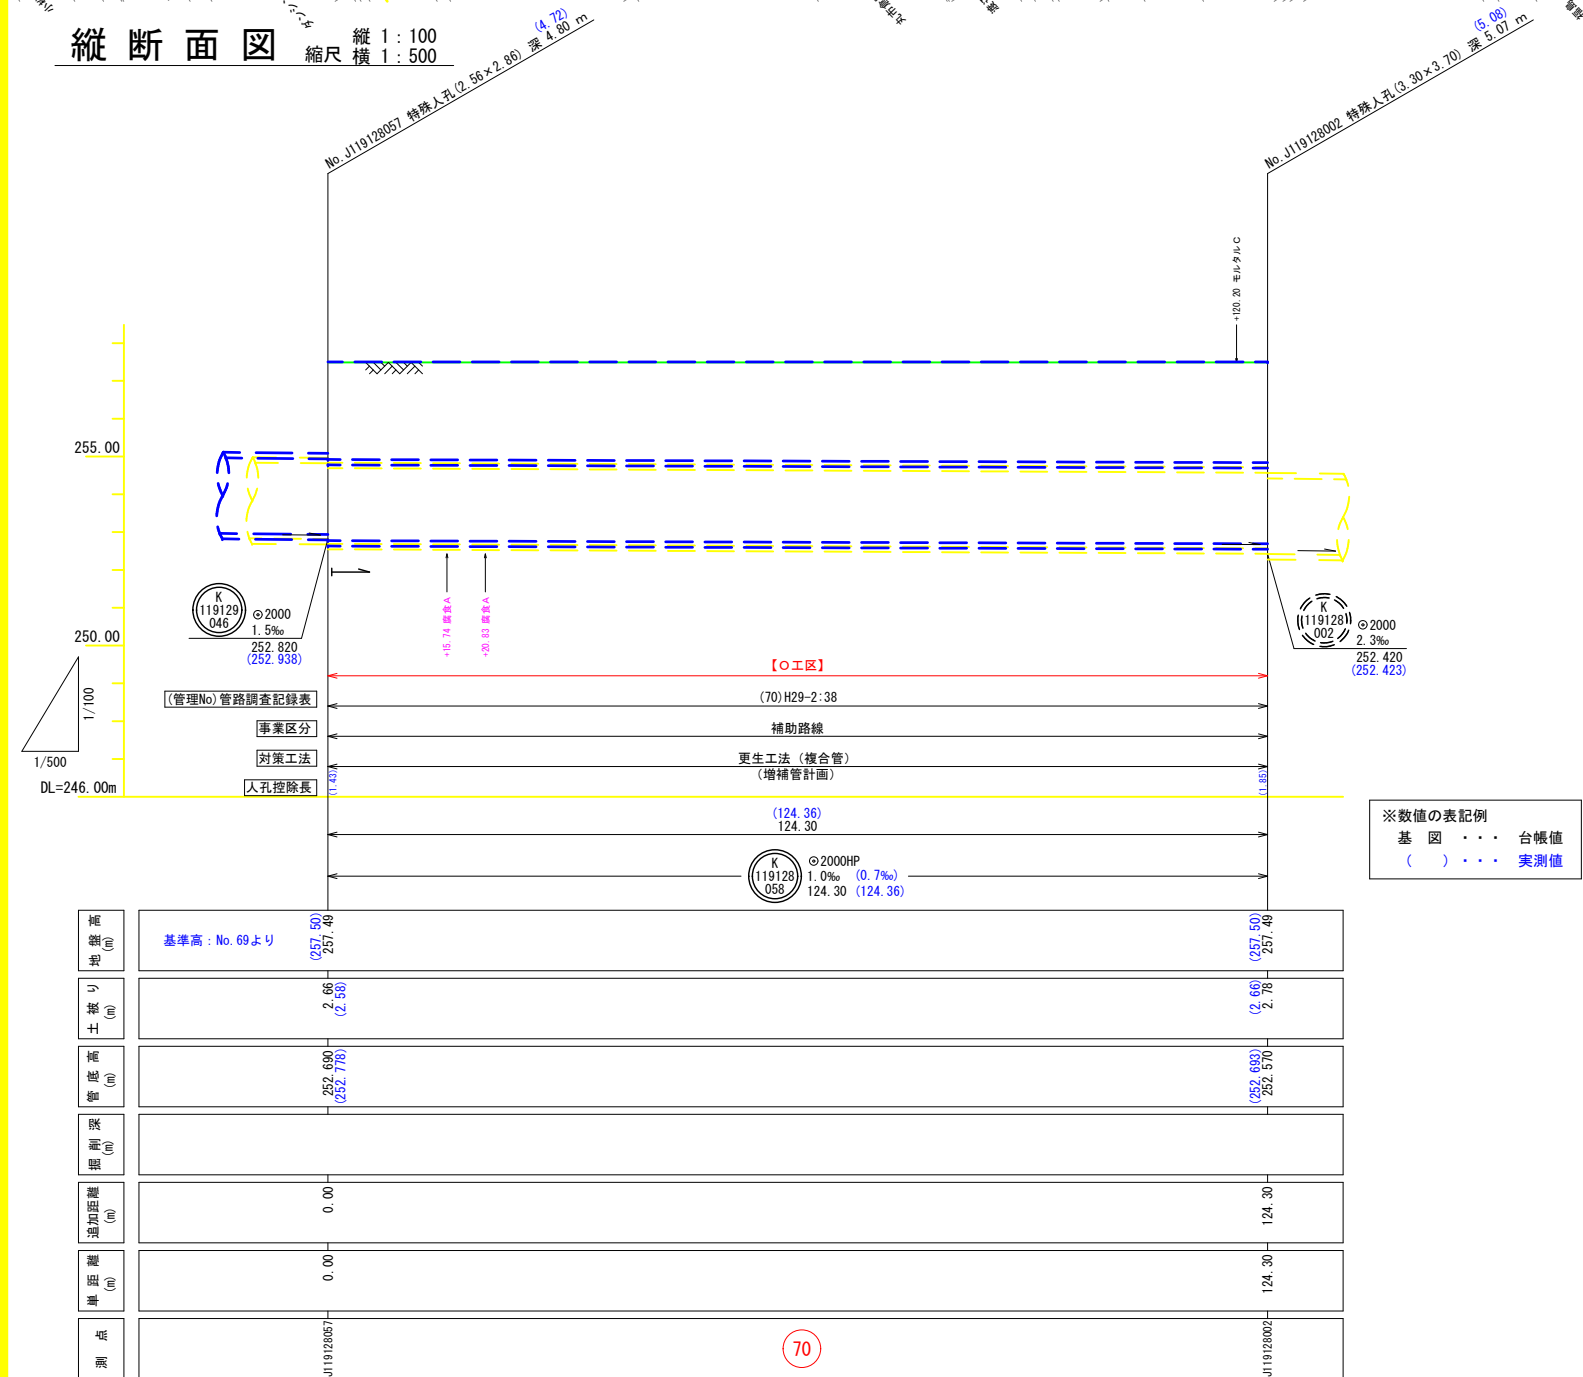

※数値の表記例  
基 図 . . . 台帳値  
( ) . . . 実測値

横断面図 縮尺 1:100

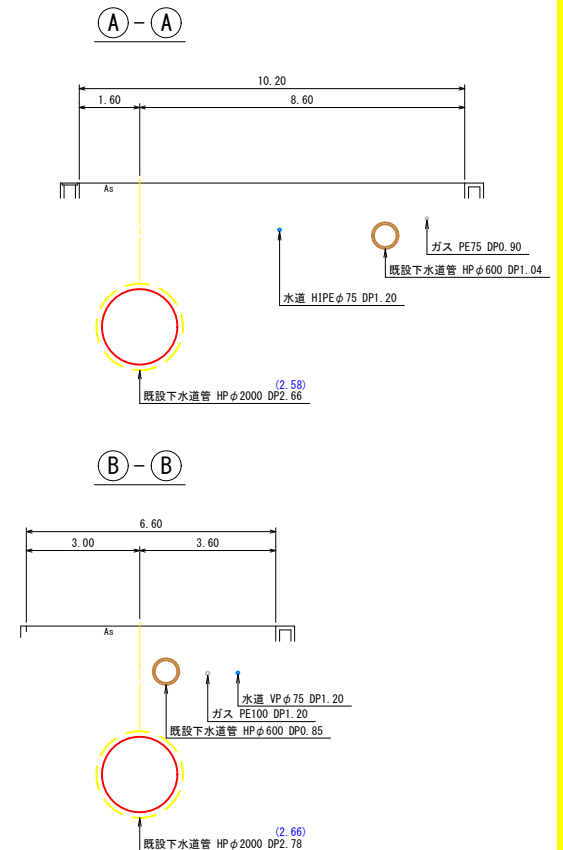

案内図 縮尺 1:5,000



工 事 名	下水道改良工事（スR5-5）		
工事場所	甲府市 南口町 地内 ほか		
図面種類	平面図・縦断面図・横断面図		
縮 尺	図 示	図面番号	3 / 3
製図年月日	令和	年 月 日	
甲 府 市 上 下 水 道 局			

管路番号  
K 119128 058