


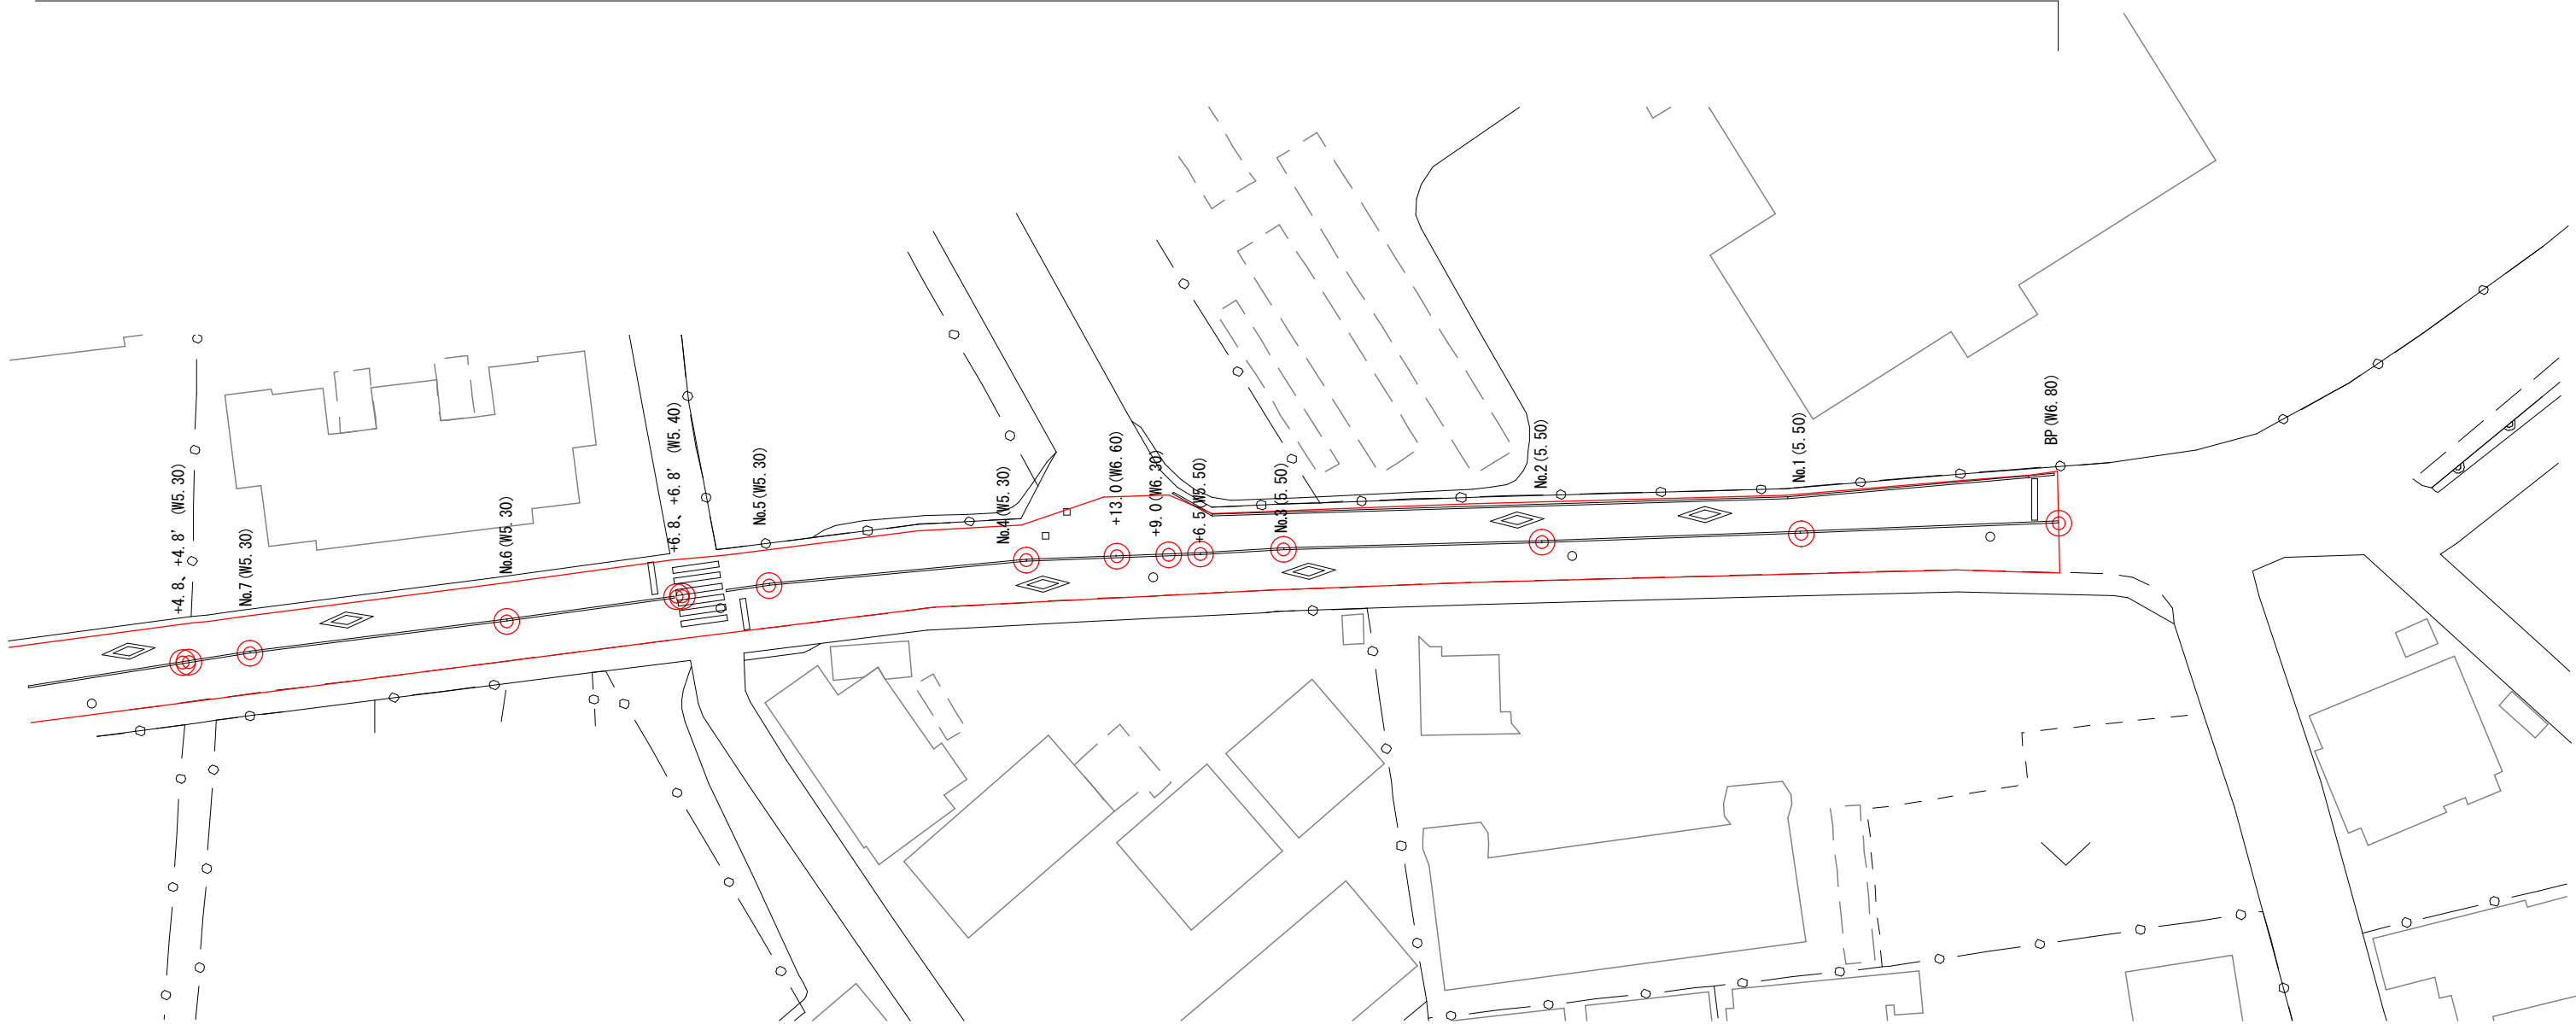


舗装平面図(1) 縮尺 1/500


施工延長 L=340.0m



標準横断図 S=free

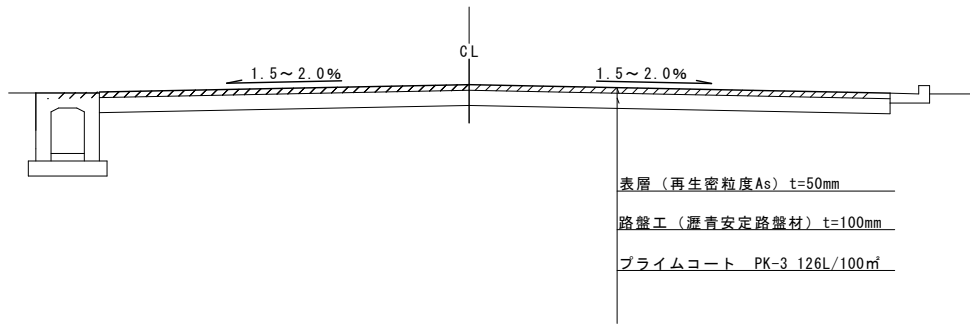


既設標準横断図 S=free

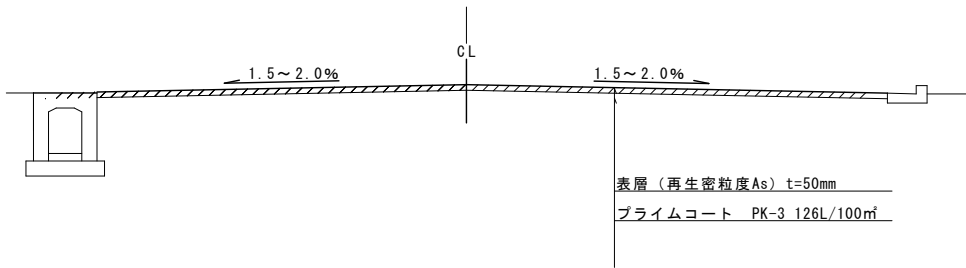

工事名	舗装修繕工事 (R5-1)		
工事場所	甲府市 池田一丁目 地内		
路線名	市道 荒川1号(2)線		
図面名称	舗装平面図(1)・横断図		
縮尺	1:500	図面番号	1/6
甲 府 市			



舗装平面図(2) 縮尺 1/500

施工延長 L=340.0m

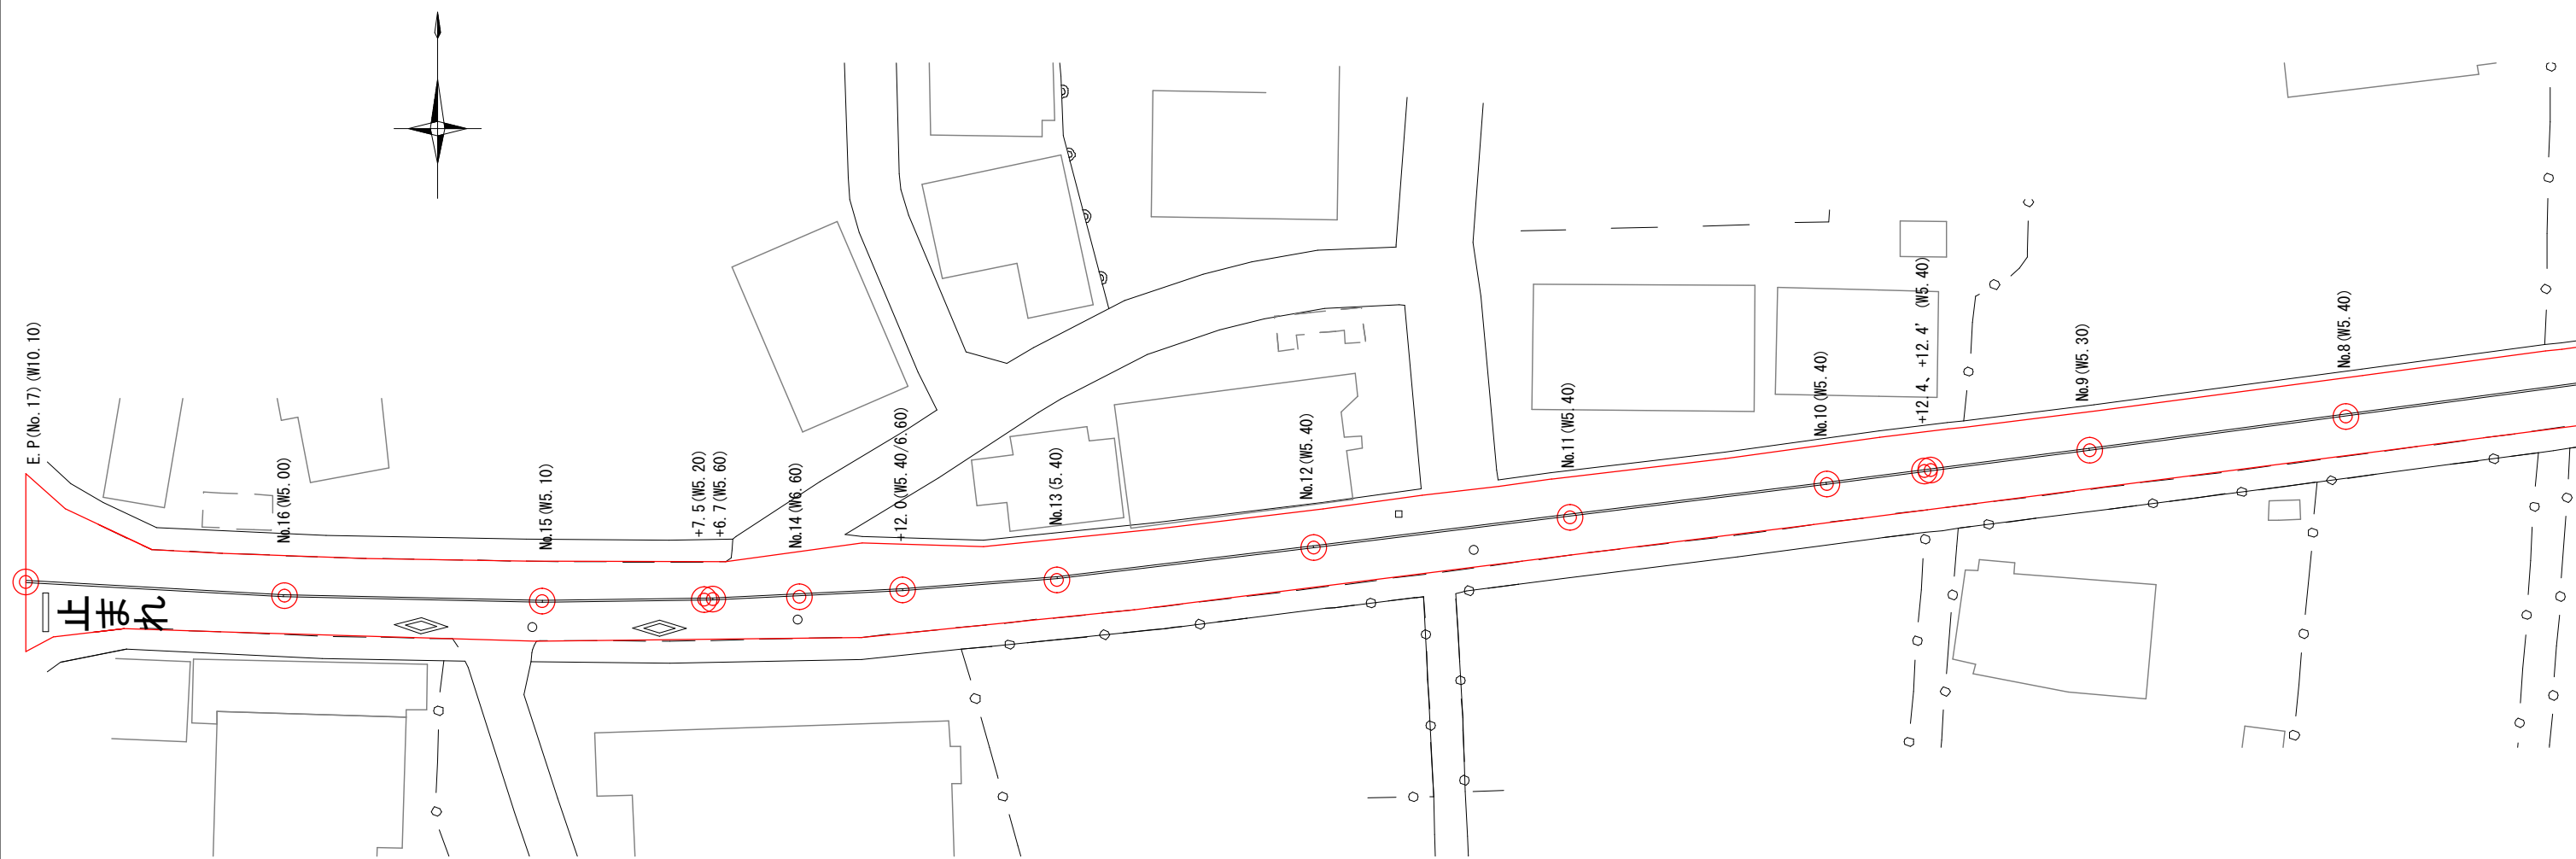


標準横断図 S=free

既設標準横断図 S=free

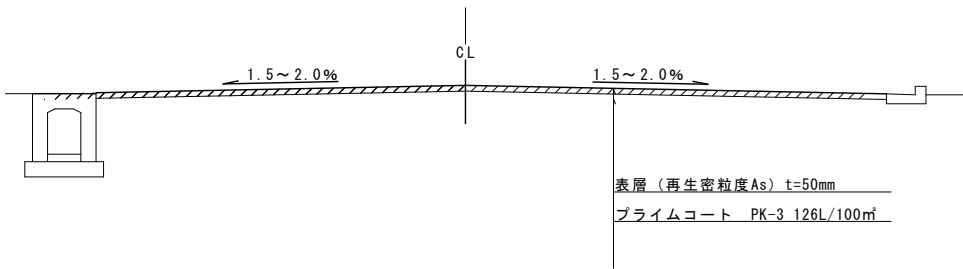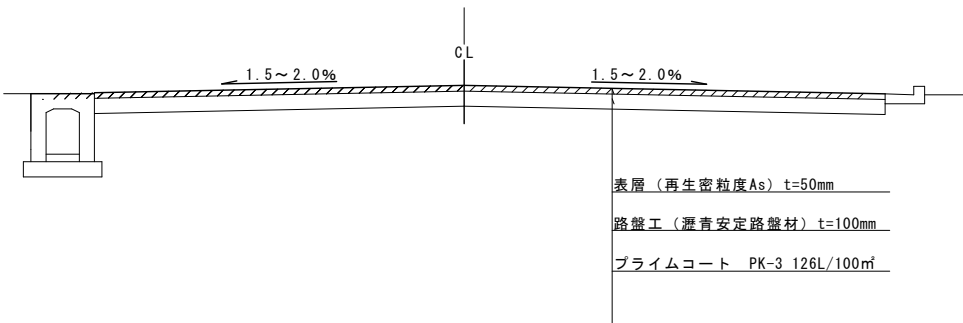


工事名	舗装修繕工事 (R5-1)		
工事場所	甲府市 池田一丁目 地内		
路線名	市道 荒川1号(2)線		
図面名称	舗装平面図(2)・横断図		
縮尺	1:500	図面番号	2 / 6
甲府市			

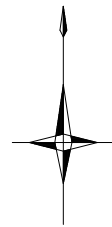

区画線平面図(1) 縮尺 1/500

センターライン 15cm 黄 実線 L=340.0m

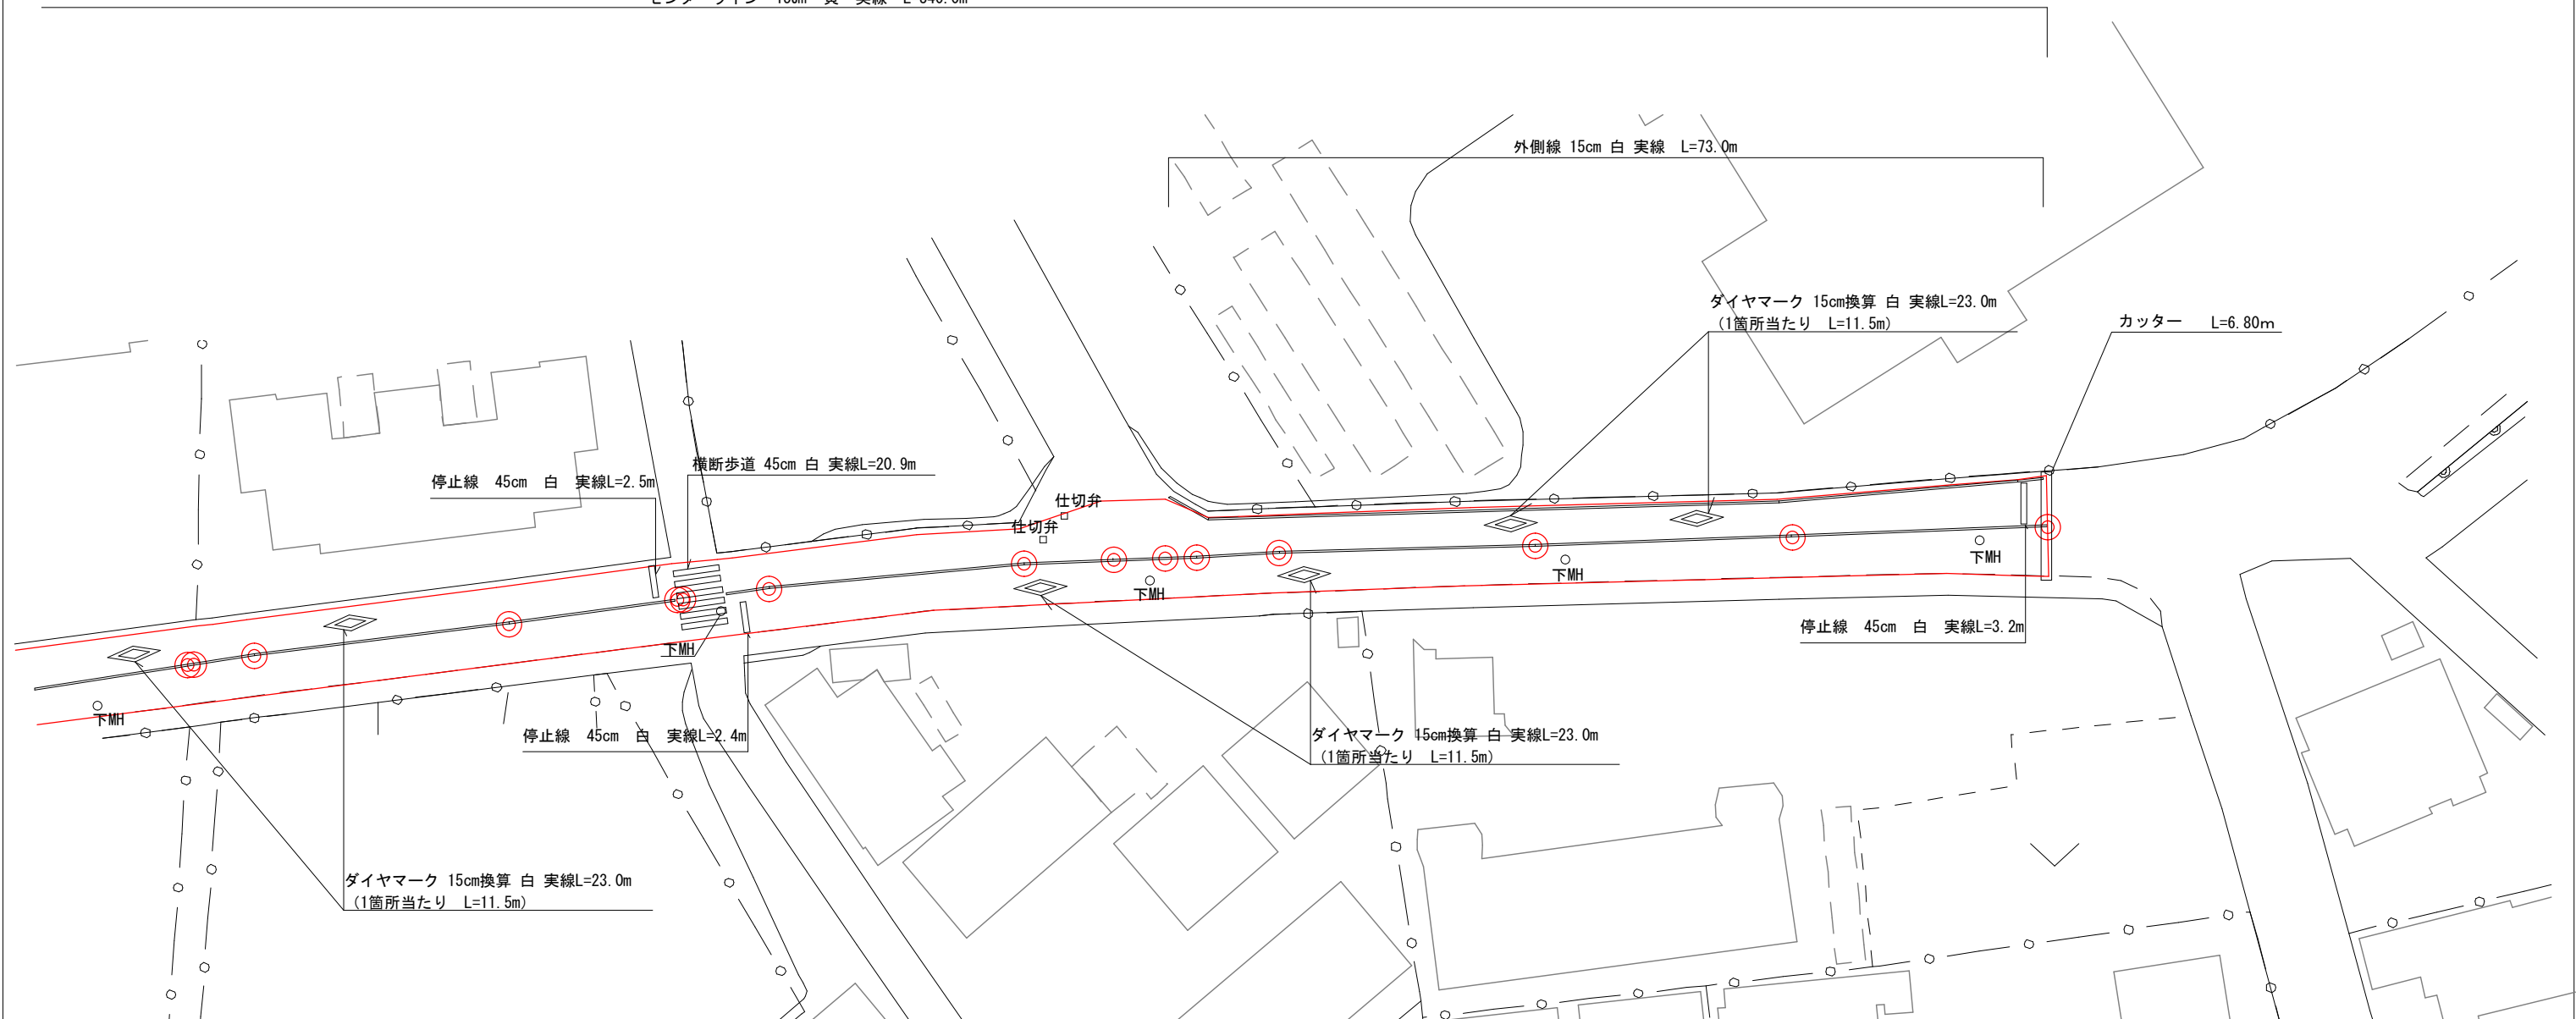

舗装版切断 6.80m

区画線工

ゼブラ 白線W45cm(停止線) L=8.10m
ゼブラ 白線W45cm(横断歩道) L=20.9m
実線 白線W15cm(外側線) L=73.0m
文字・記号「ダイヤ」 15cm換算 6箇所(69.0m)


控除

仕切弁 500×500 1箇所
仕切弁 700×650 1箇所
1号マンホール φ700 5箇所

工事名	舗装修繕工事 (R5-1)		
工事場所	甲府市 池田一丁目 地内		
路線名	市道 荒川1号(2)線		
図面名称	区画線平面図(1)		
縮尺	1:500	図面番号	3/6
甲府市			

区画線平面図(2) 縮尺 1/500

センターライン 15cm 黄 実線 L=340.0m

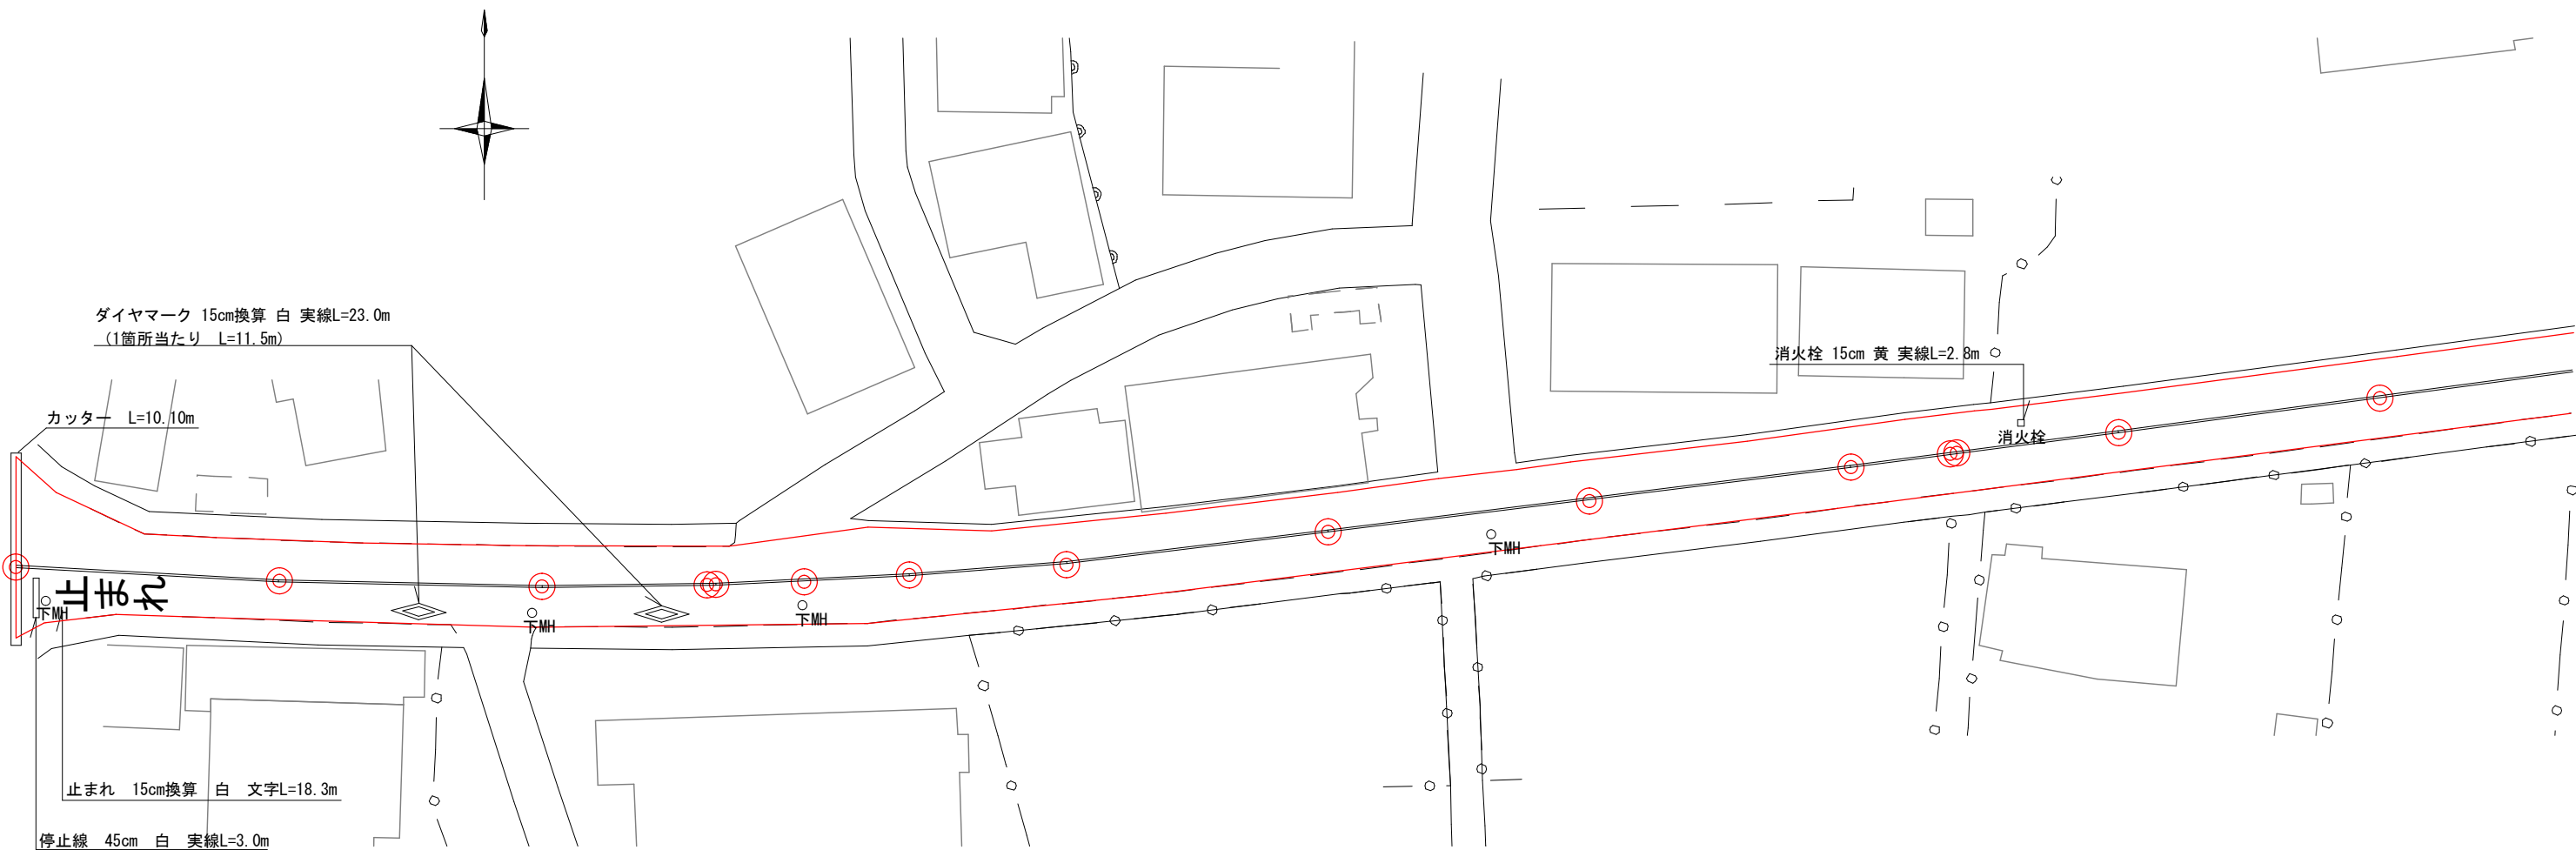

舗装版切断 10.10m

区画線工





実線 黄線W15cm(消火栓) L=2.80m
文字・記号「ダイヤ」 15cm換算 2箇所(23.0m)
文字・記号「止まれ」 15cm換算 1箇所(18.3m)
ゼブラ 白線W45cm(停止線) L=3.00m

控除

消火栓 500×600 1箇所
1号マンホール φ700 4箇所


工事名	舗装修繕工事(R5-1)		
工事場所	甲府市 池田一丁目 地内		
路線名	市道 荒川1号(2)線		
図面名称	区画線平面図(2)		
縮尺	1:500	図面番号	4/6
甲府市			

舗装展開図 縮尺 1/500

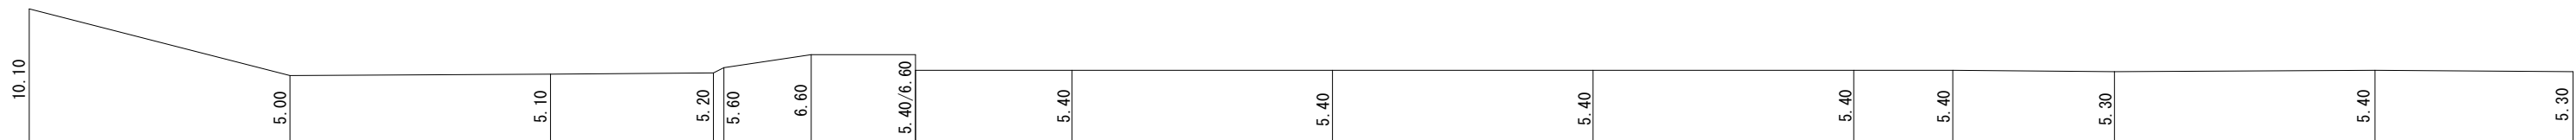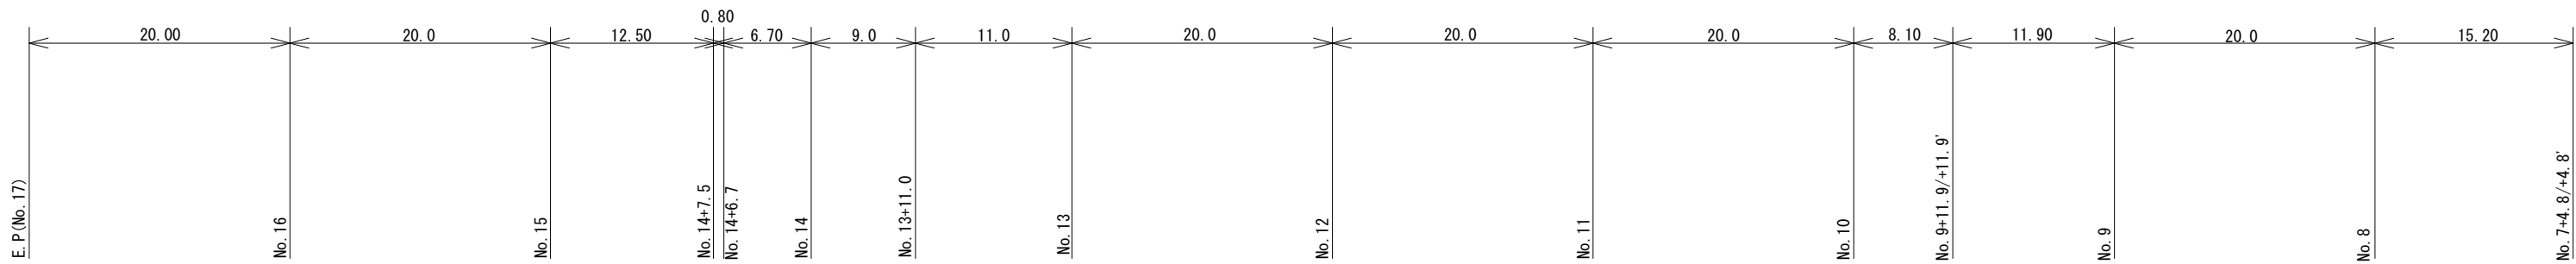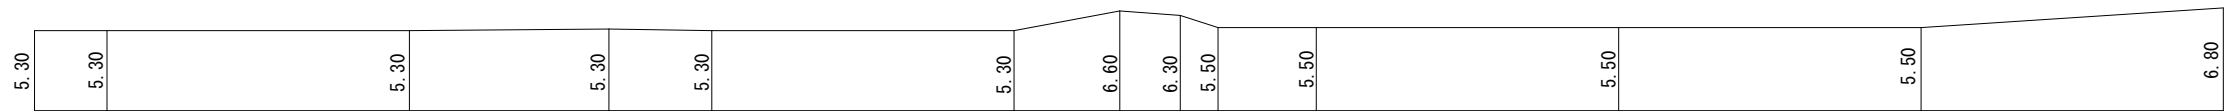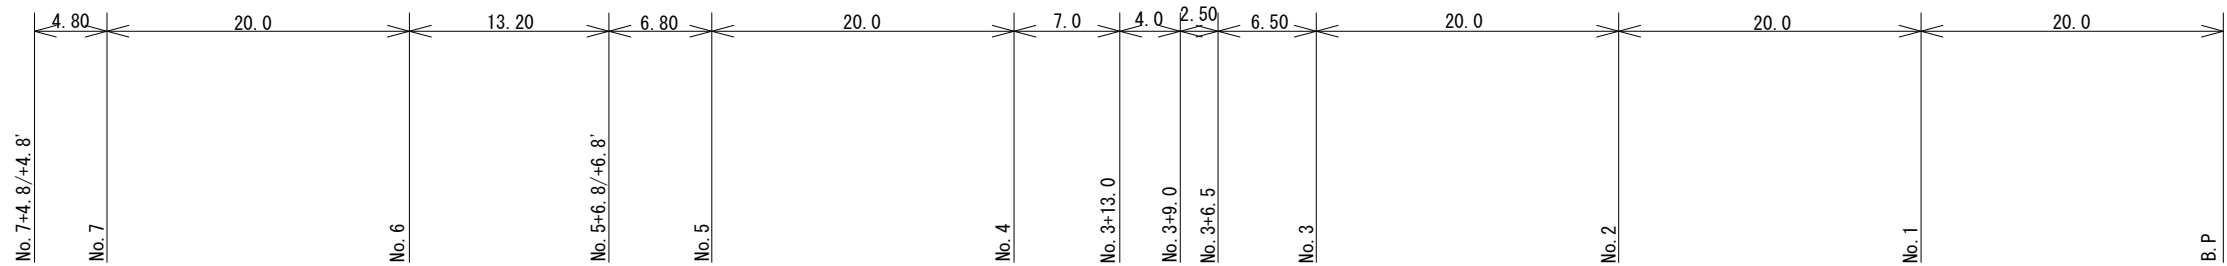


工事名	舗装修繕工事（R5－1）		
工事場所	甲府市 池田一丁目 地内		
路線名	市道 荒川1号（2）線		
図面名称	舗装展開図		
縮尺	1：500	図面番号	5／6
甲 府 市			

視覚障害者誘導用シート設置平面図 縮尺 1/500

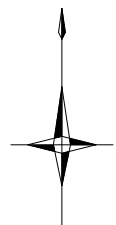

視覚障害者誘導用シート
L=70.0m

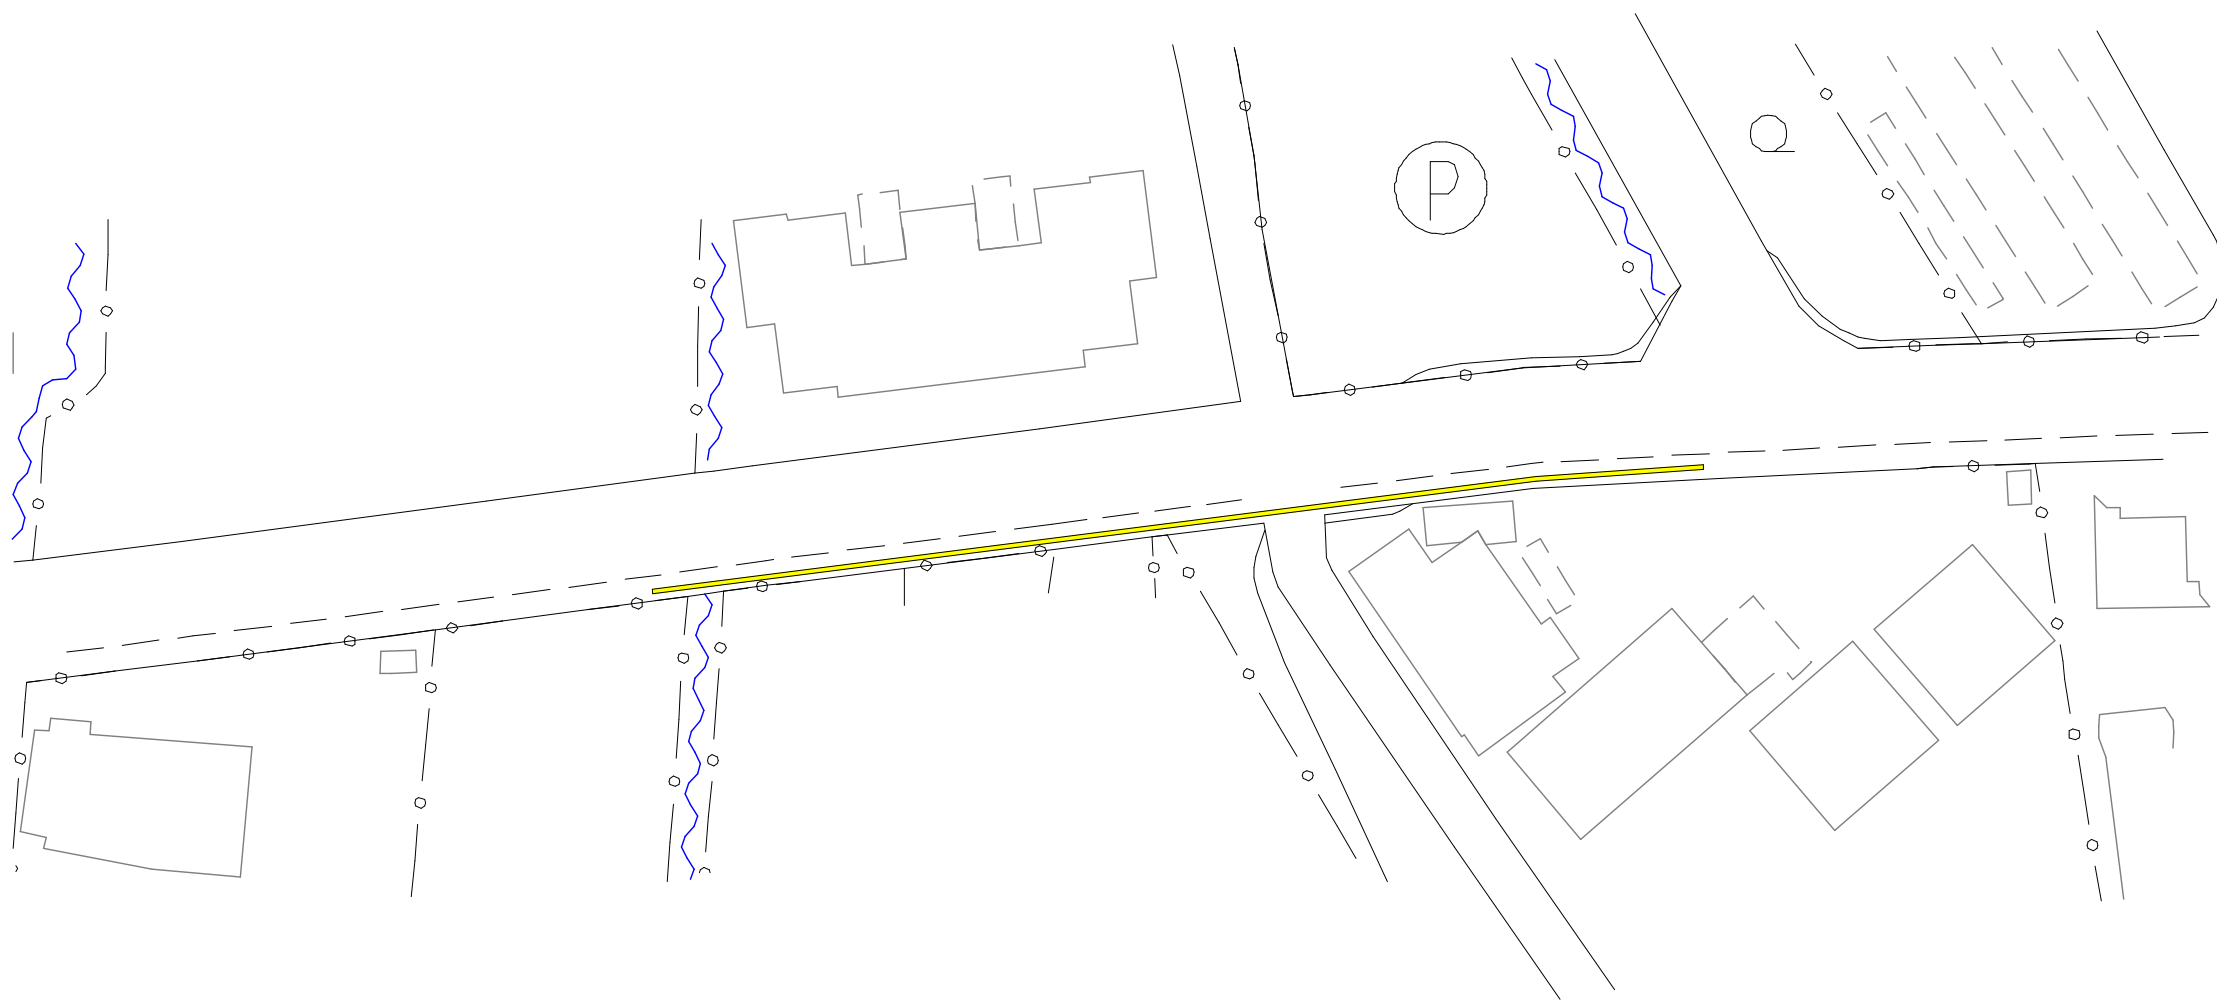

工事名	舗装修繕工事（R5－1）		
工事場所	甲府市 池田一丁目 地内		
路線名	市道 荒川1号（2）線		
図面名称	視覚障害者誘導用シート設置平面図		
縮尺	1：500	図面番号	6／6
甲 府 市			