


施工場所：大里小学校
甲府市大里町3785-2

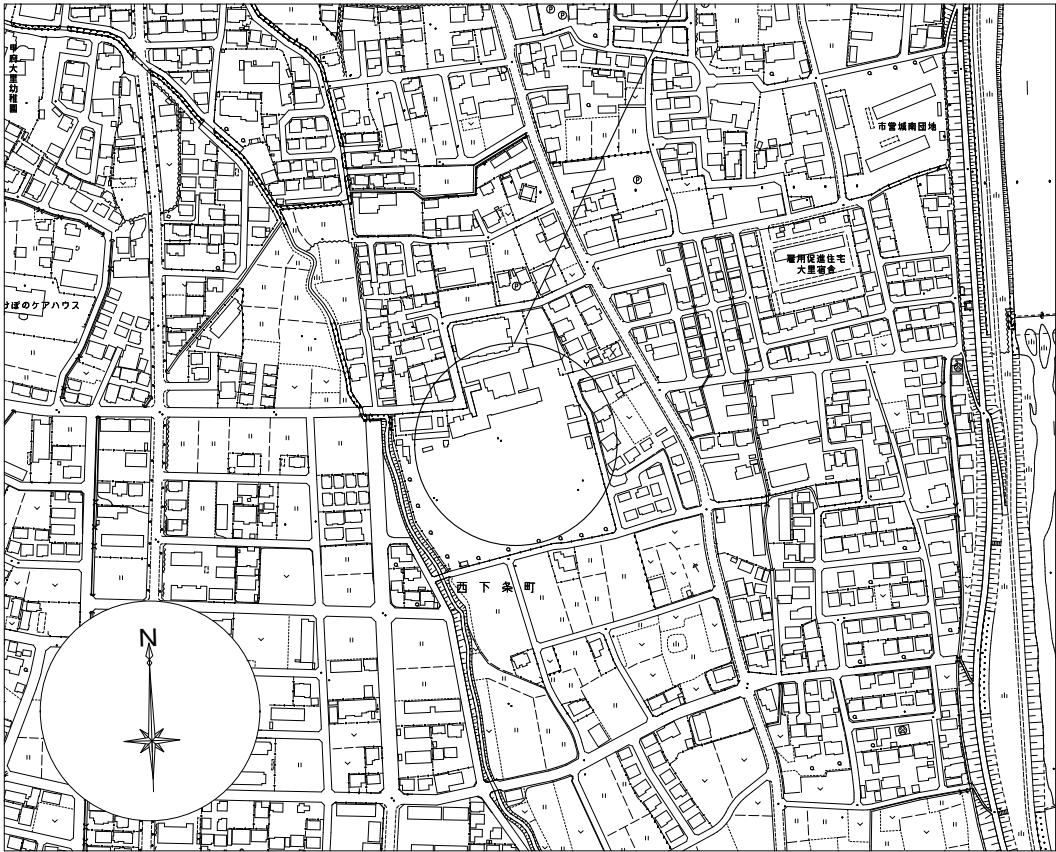



案内図 1/Free



配置図 1/Free

※校庭全体が立入禁止となる工事は陸上記録会（10/18）（予備日10/25）以降に行うこと
※工程については学校側と協議し、授業・学校行事を考慮した工程表を作成の上、監督員の承認を得ること

	甲府市 教育部 教育総室 教育施設課	承認	設計	担当	縮尺 1/Free	工事名称	大里小学校校庭整備工事	01
						図面名称		
							案内図・配置図	

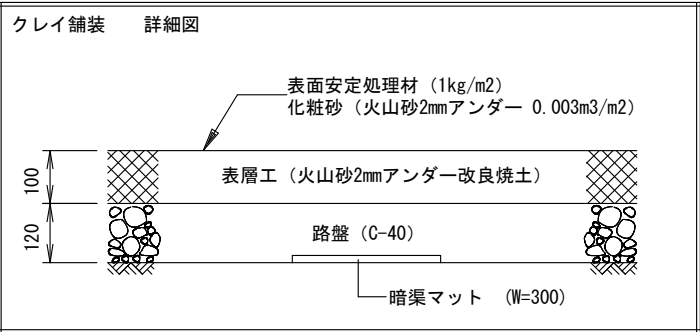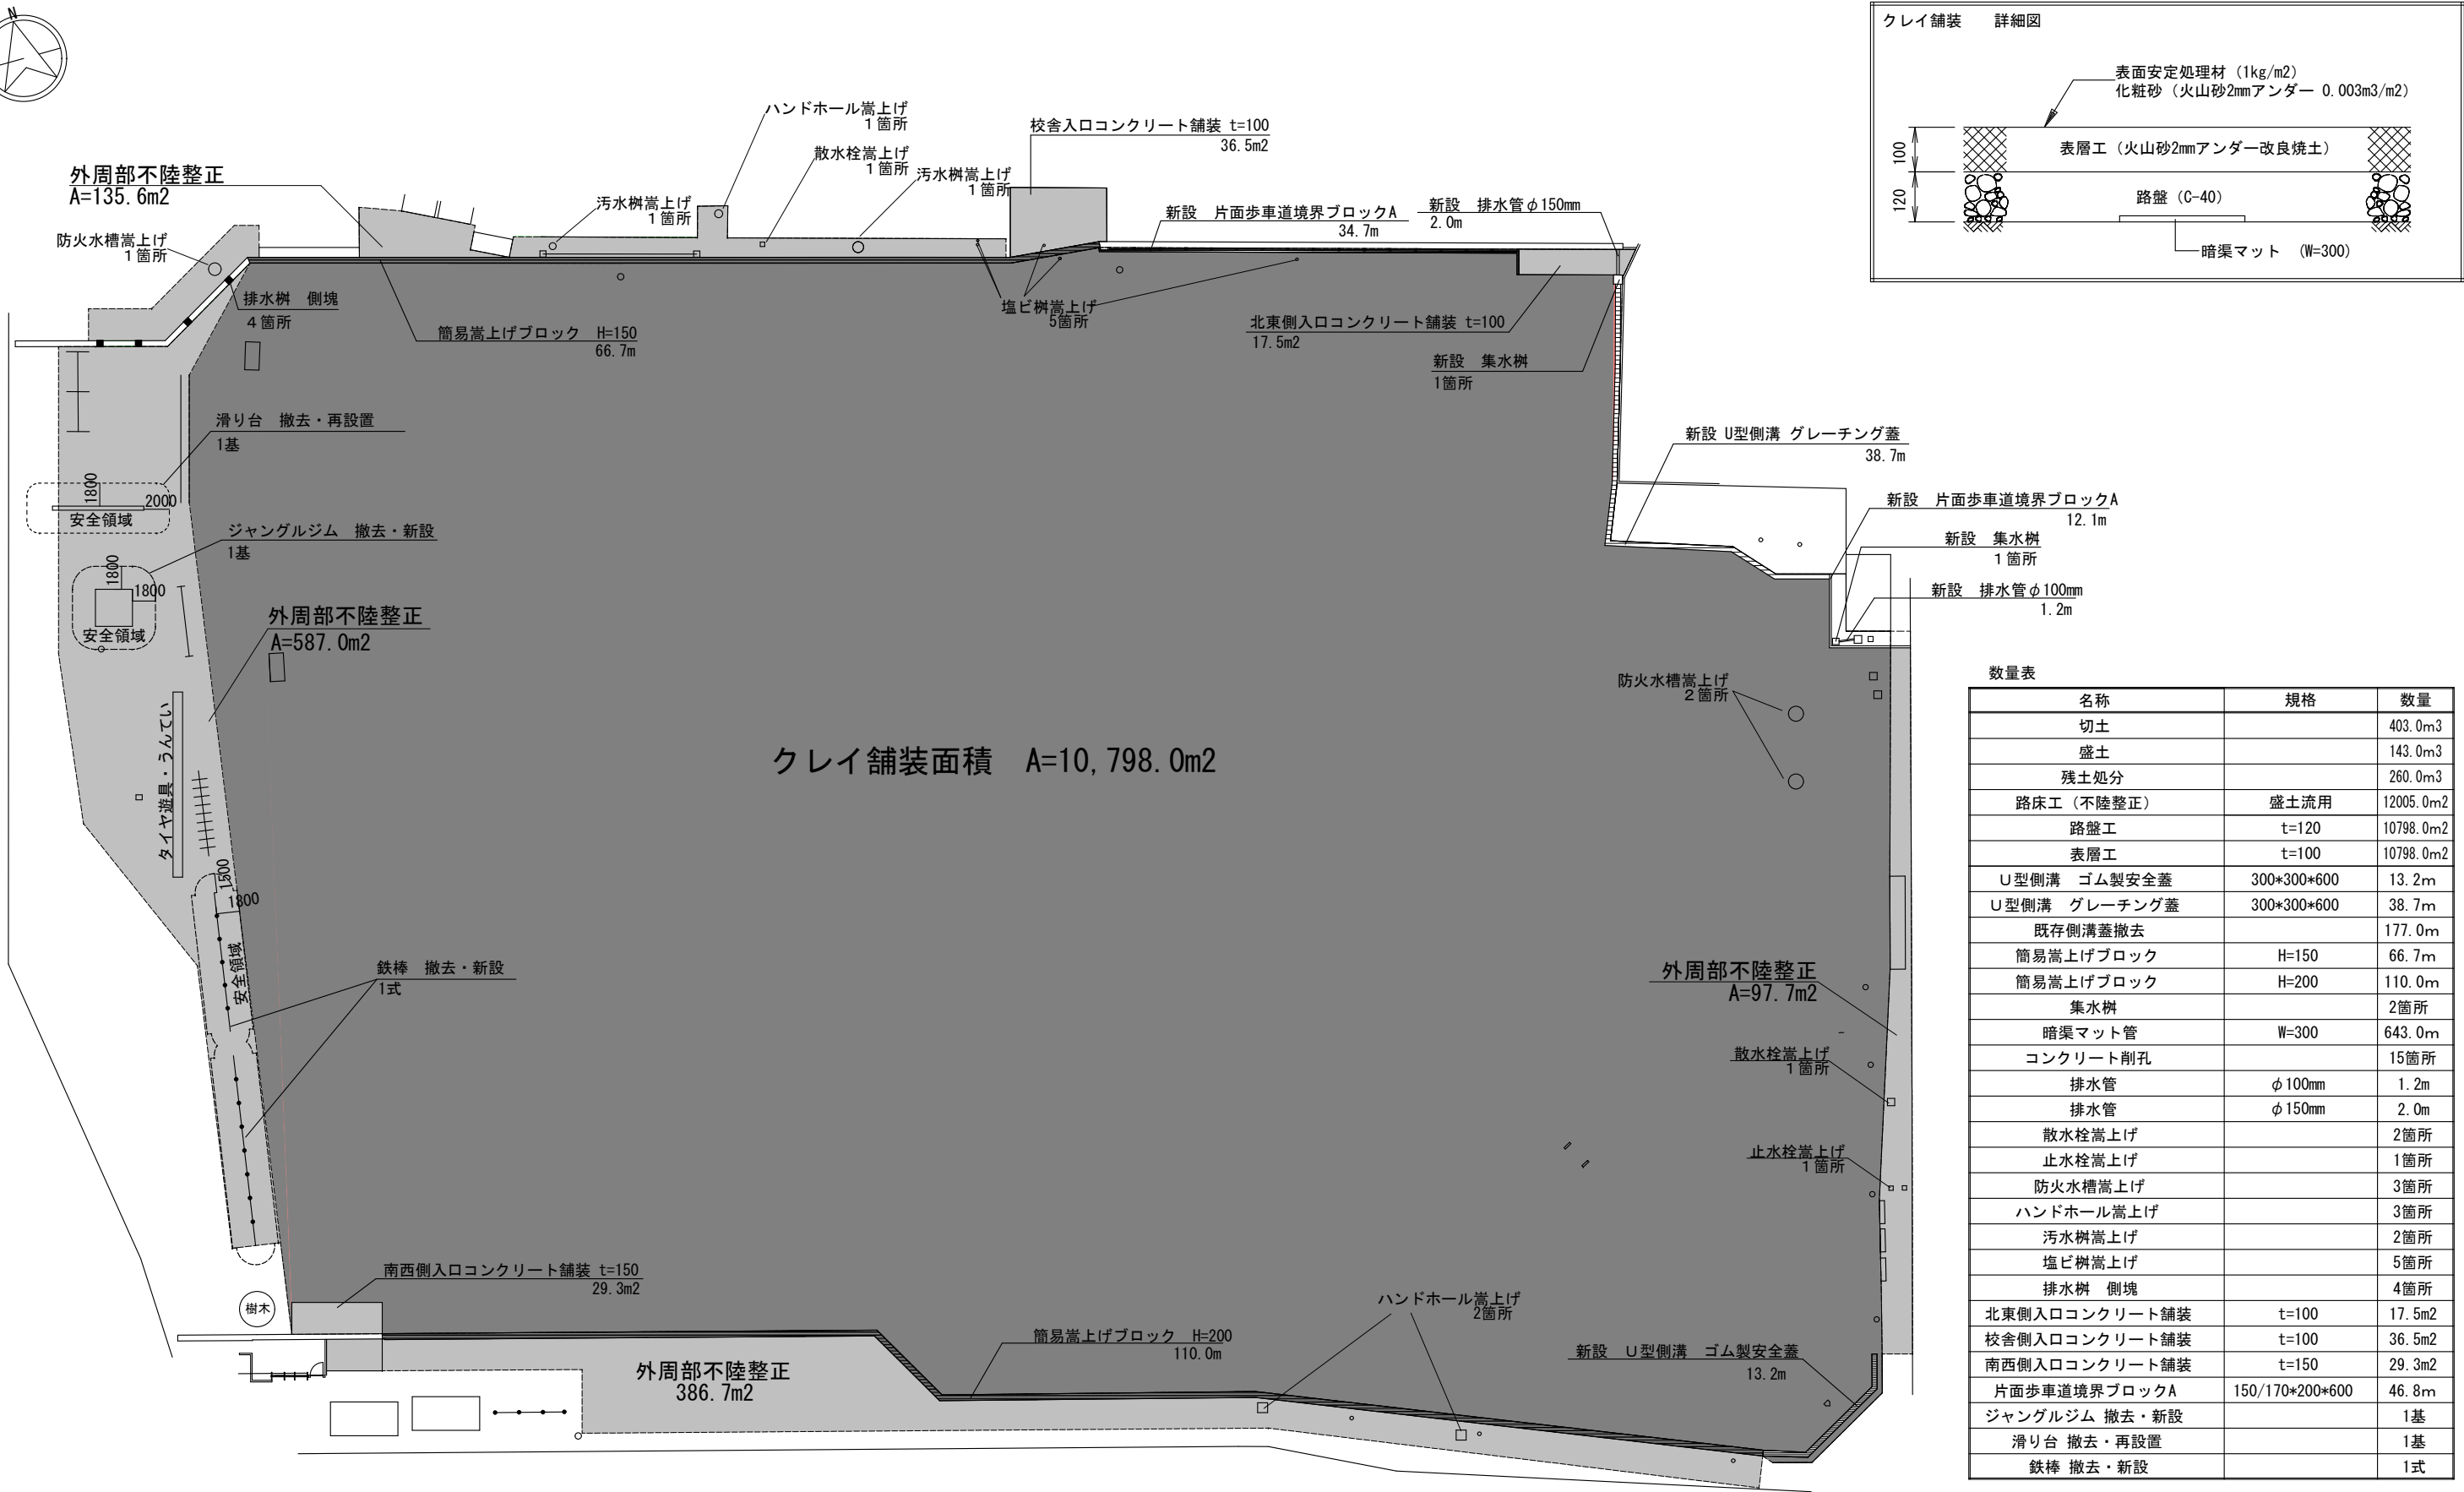


施設計画図 1/500

甲府市 教育部 教育総室 教育施設課

承認 設計 担当

縮尺 1/500
設計年月日 令和5年6月

工事名称 大里小学校校庭整備工事
図面名称 施設計画図

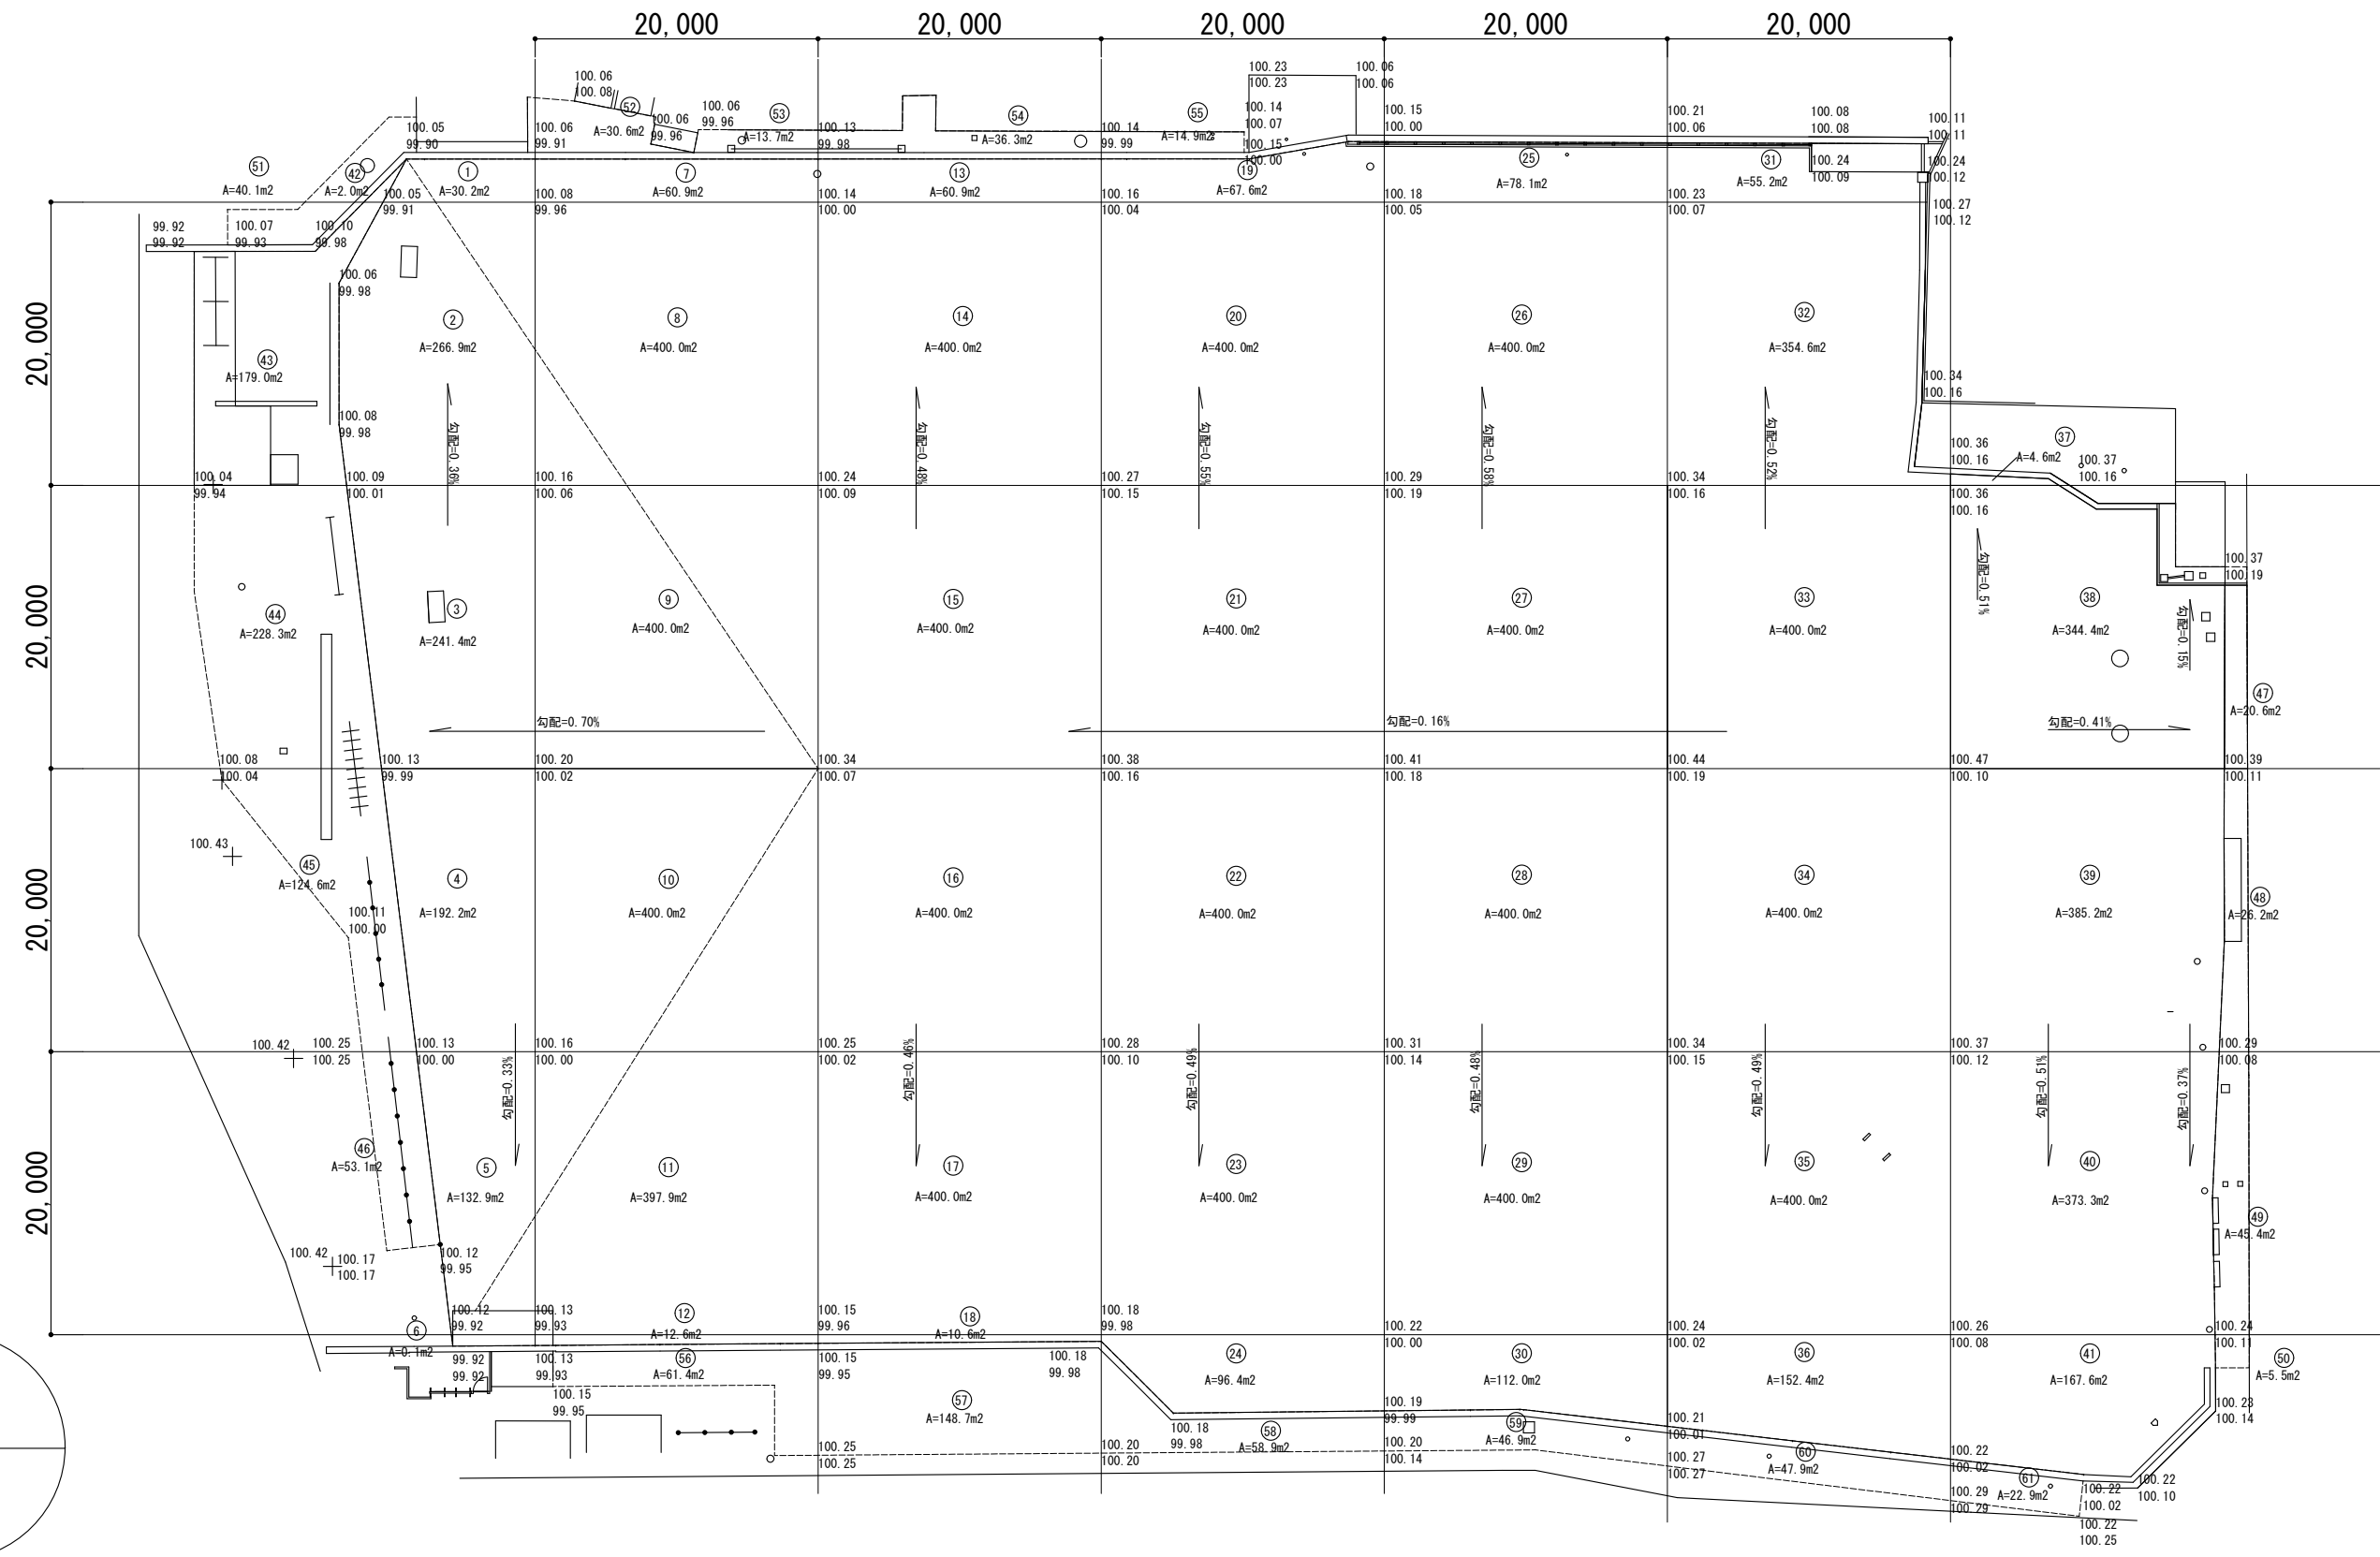


造成計画図 1/500

甲府市 教育部 教育総室 教育施設課


承認	設計	担当	

縮尺
1/500
設計年月日
令和5年6月


工事名称	大里小学校校庭整備工事
図面名称	造成計画図

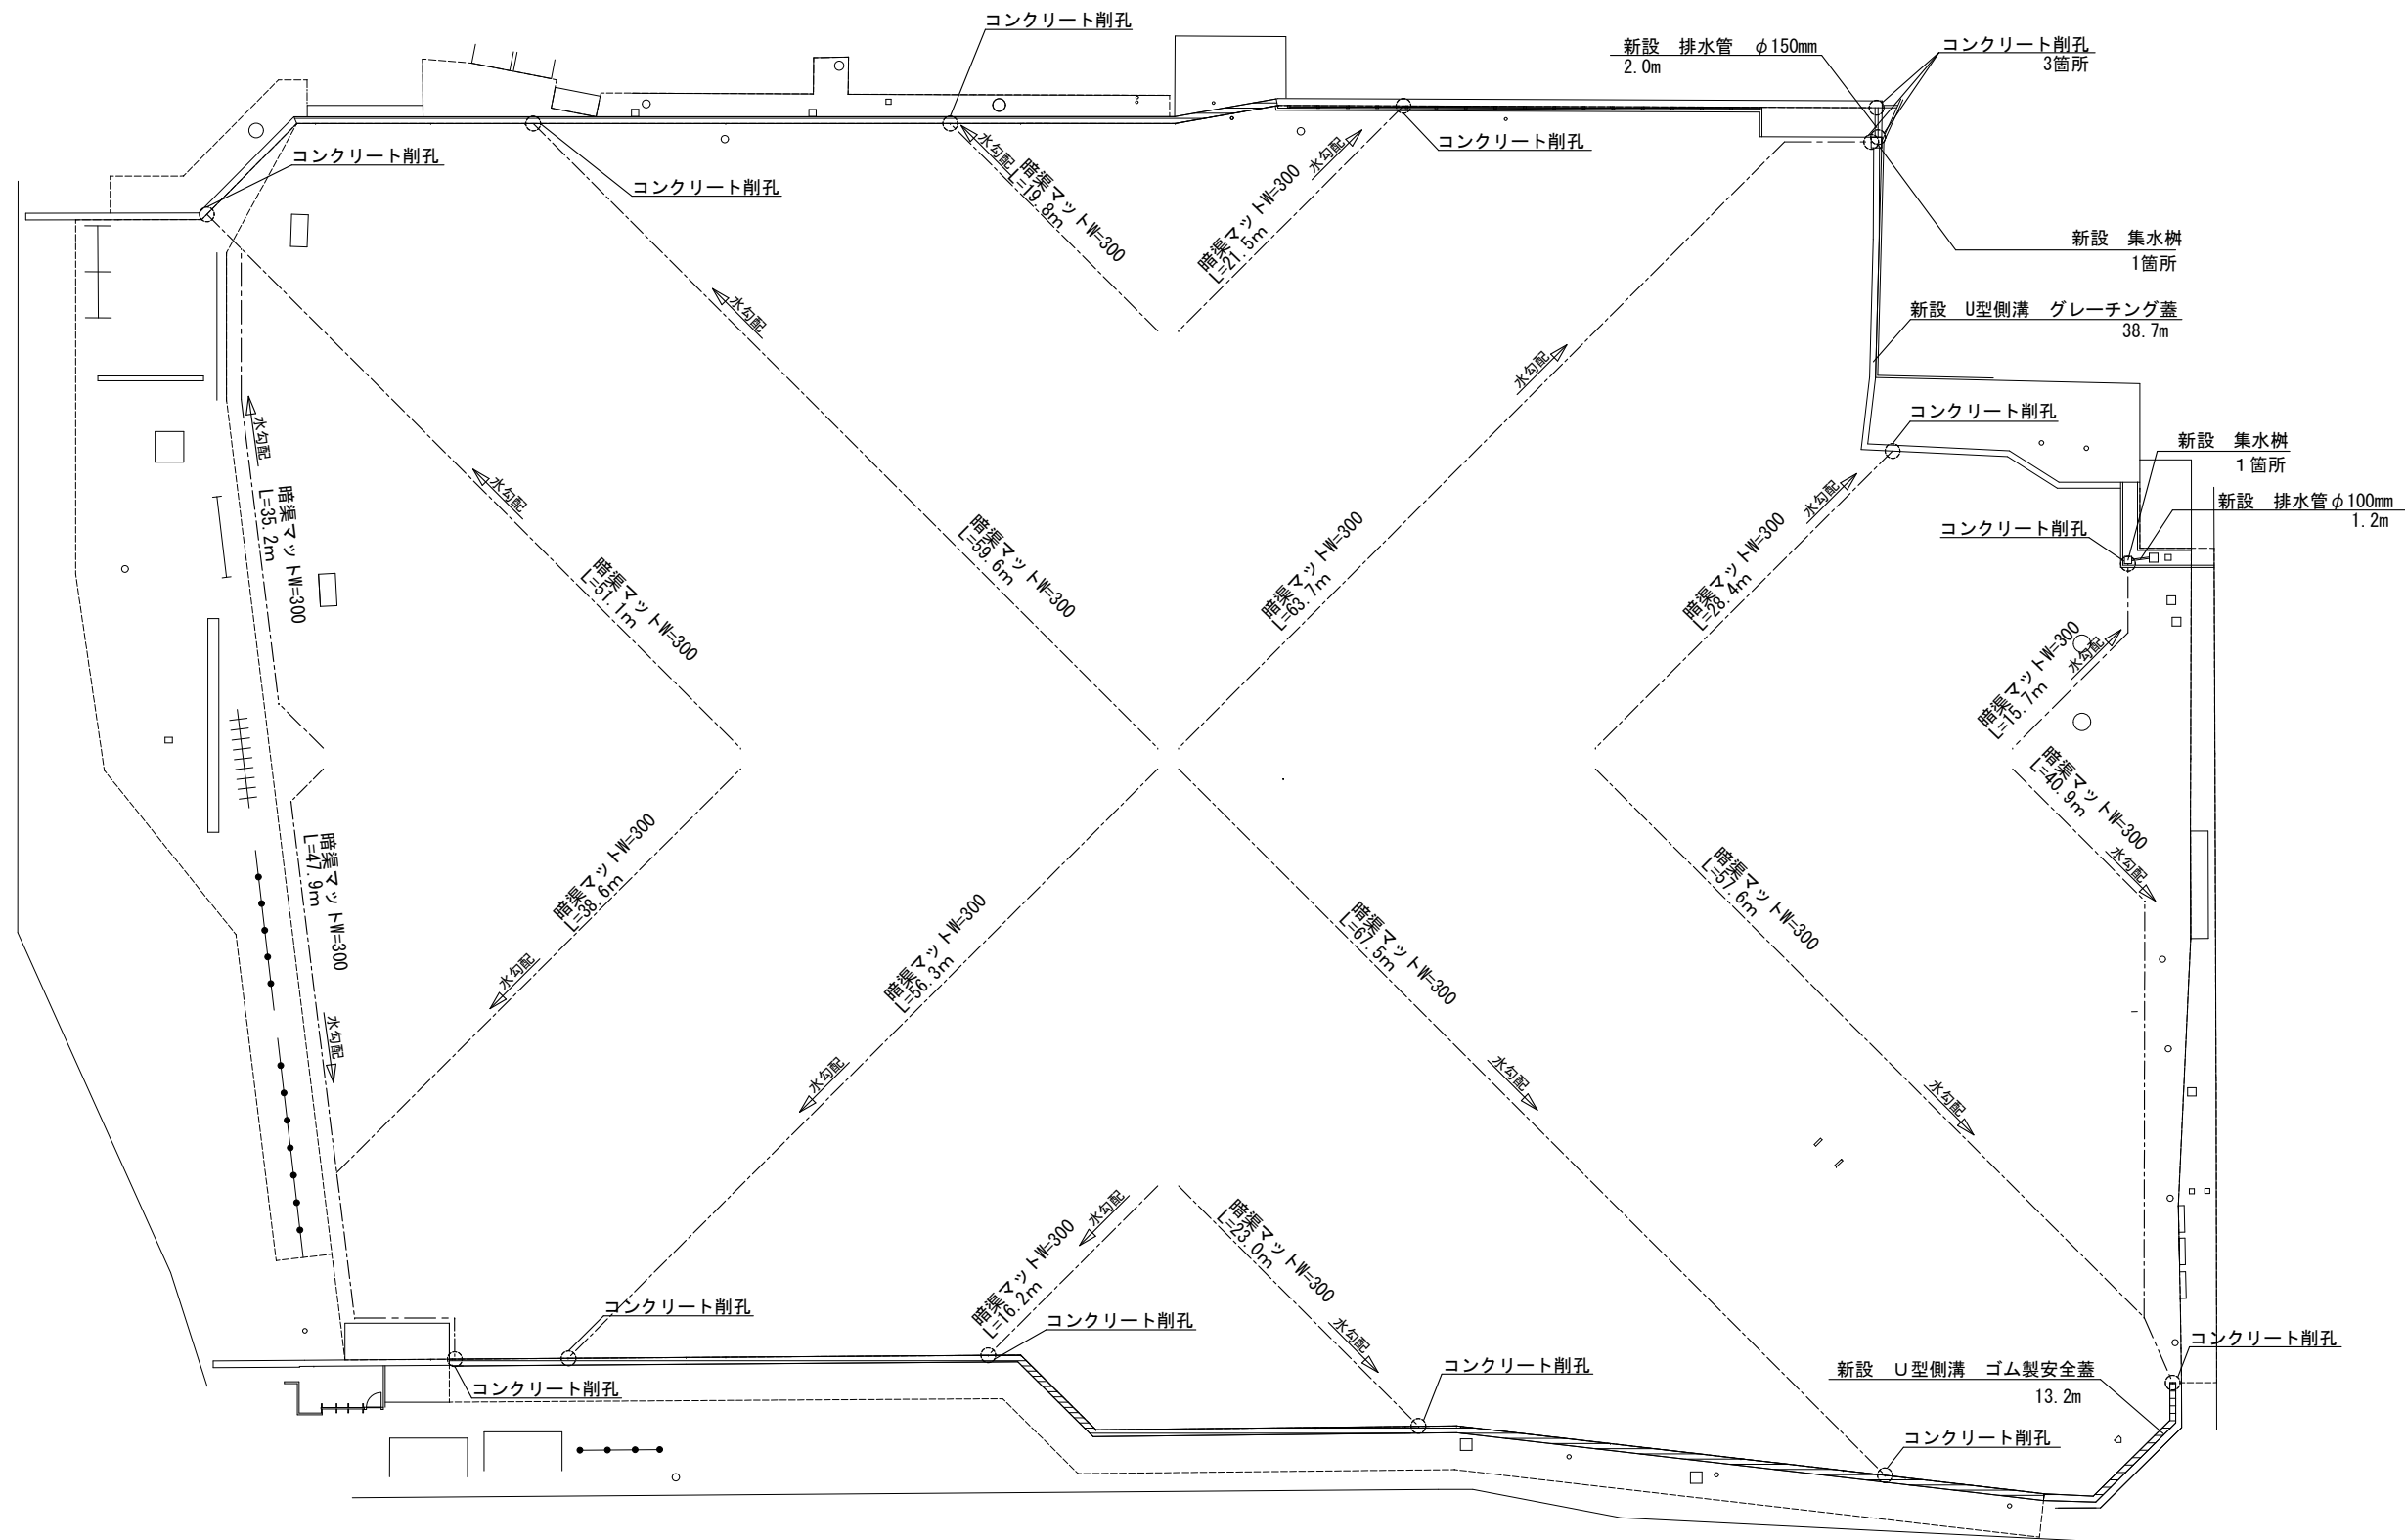

排水計画図 1/500

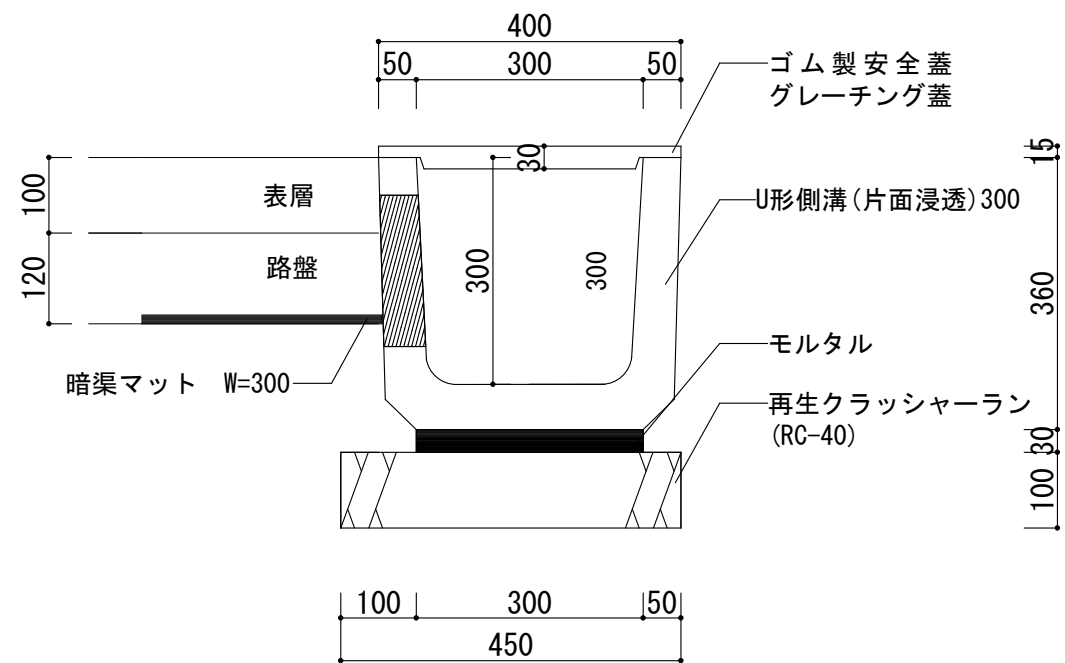


U字側溝詳細図 1/10

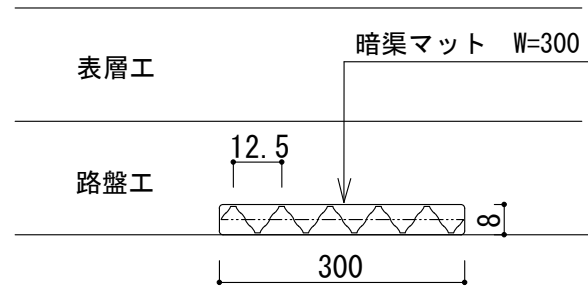


※ 耐圧強度 490kN/m2以上


暗渠マット詳細図 1/10

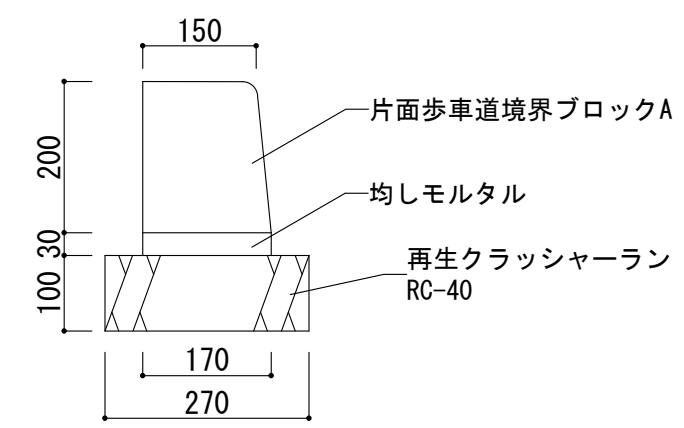



片面歩車境界ブロックA詳細図 1/10

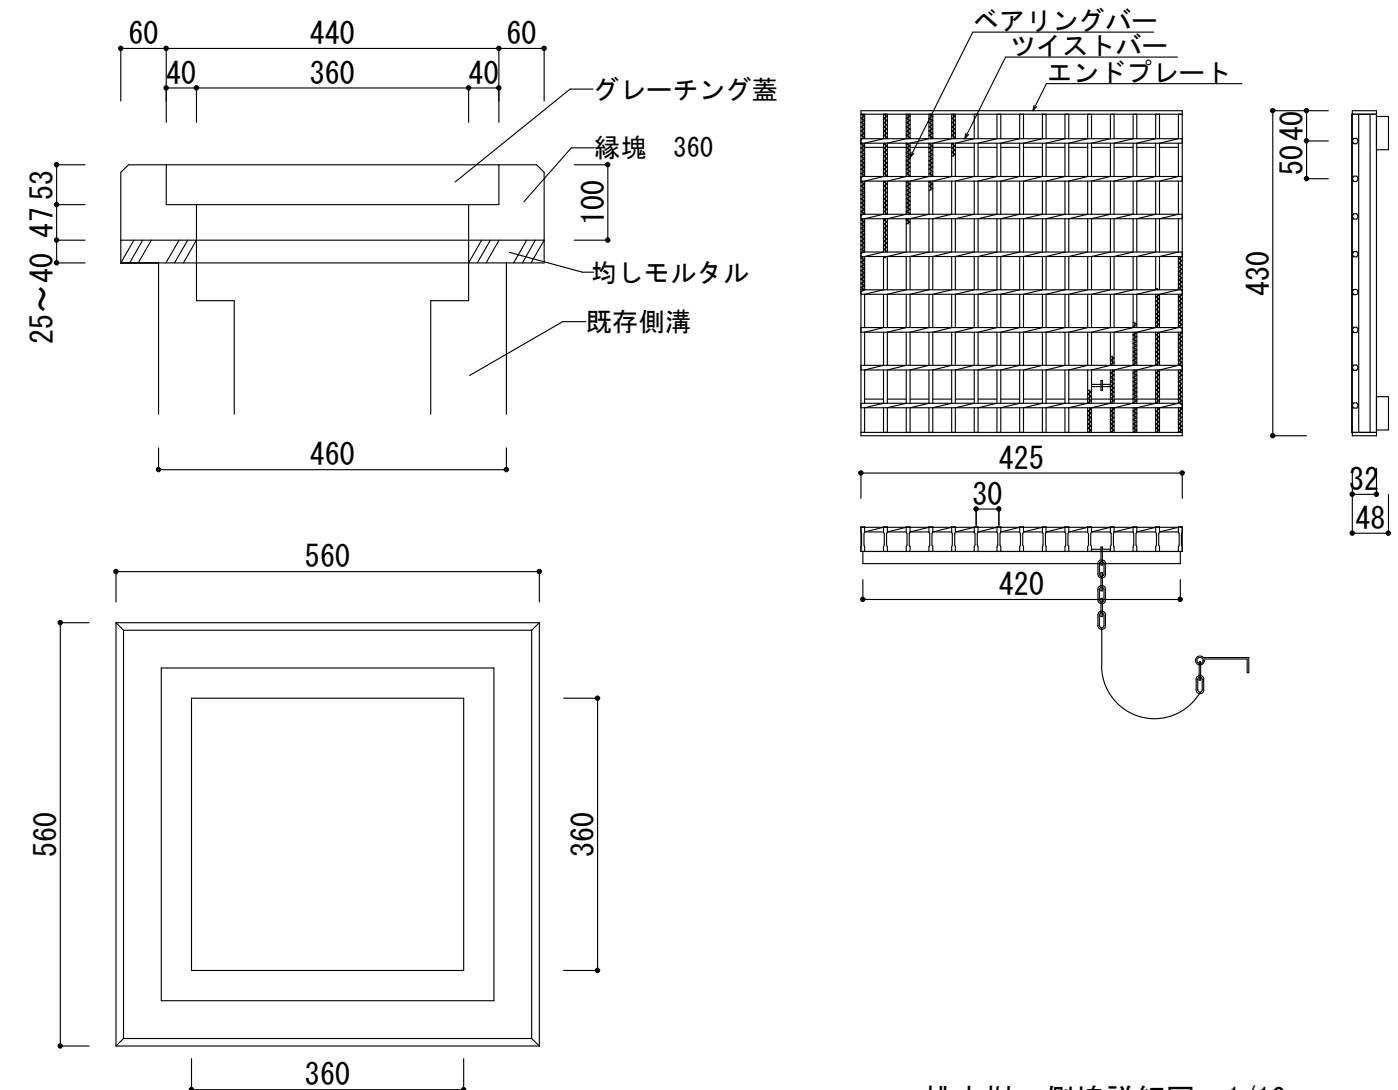



排水柵 側塊詳細図 1/10

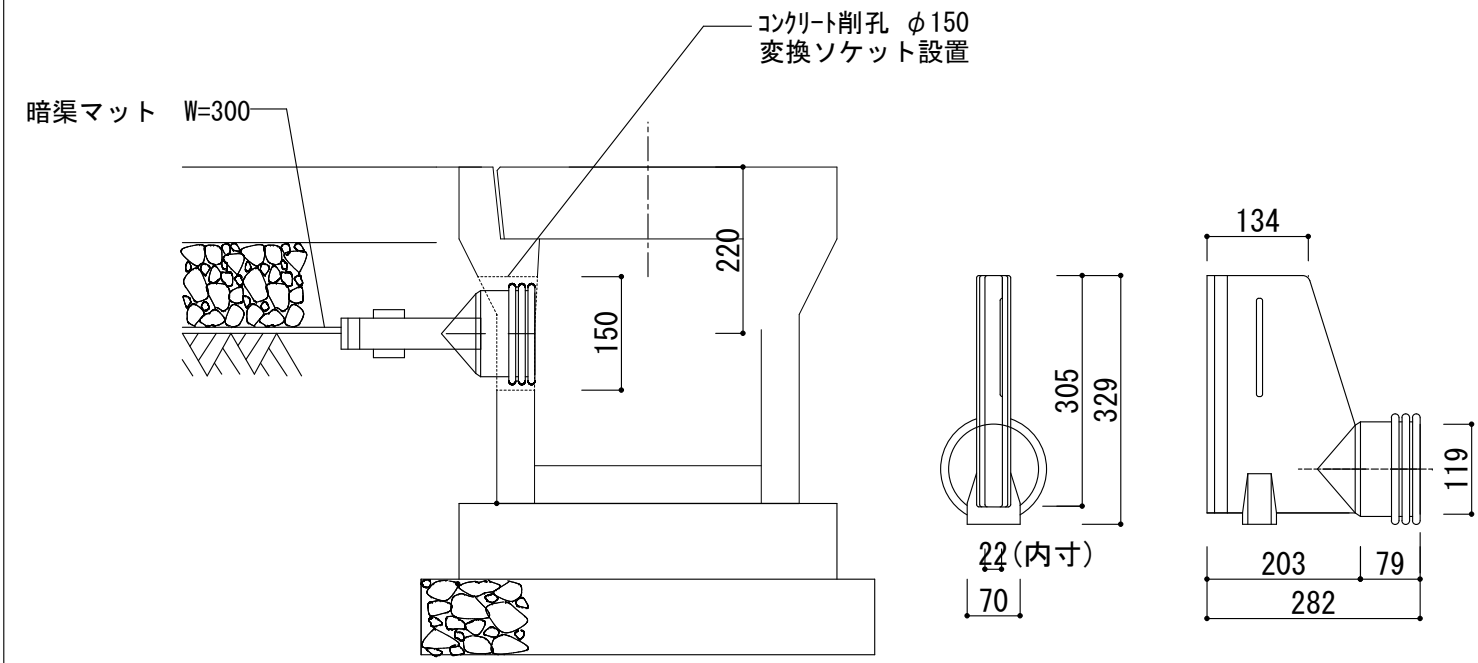

コンクリート削孔部詳細図 1/10

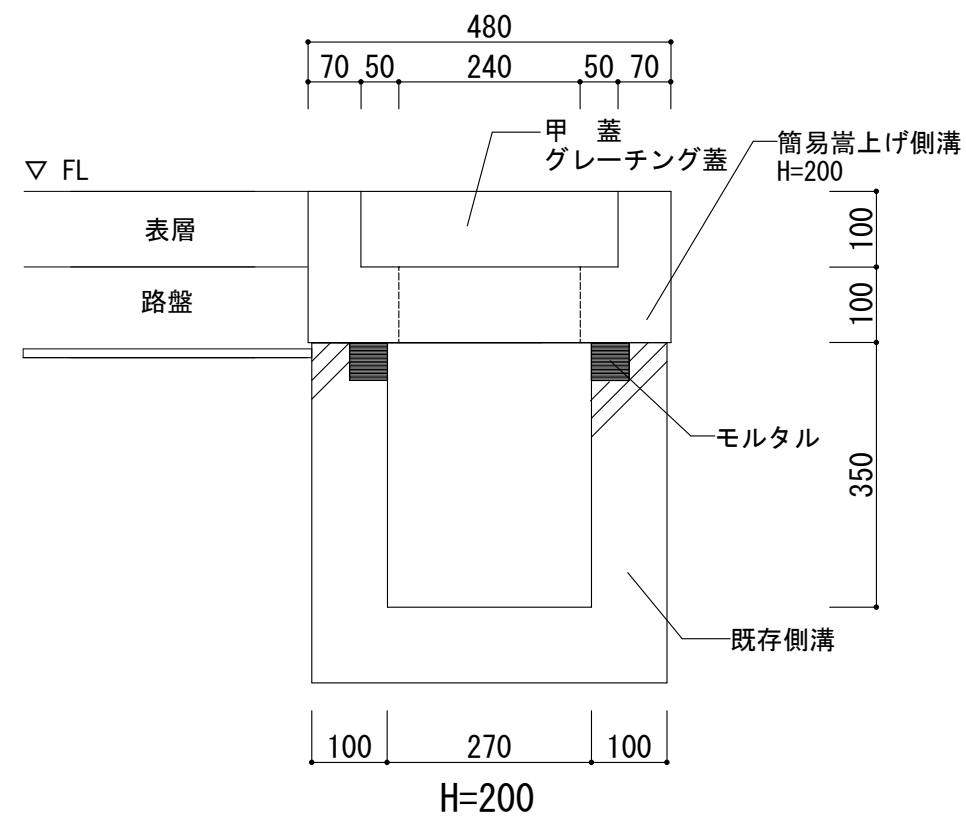
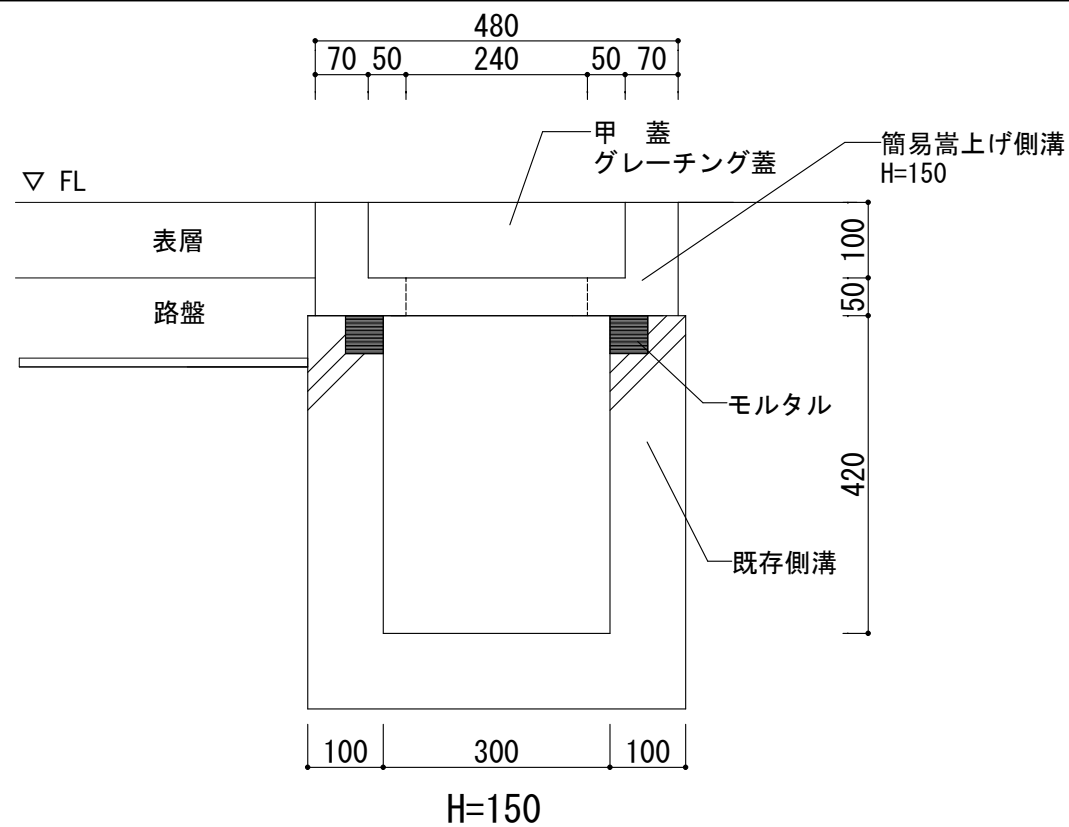


簡易嵩上げ側溝詳細図 1/10

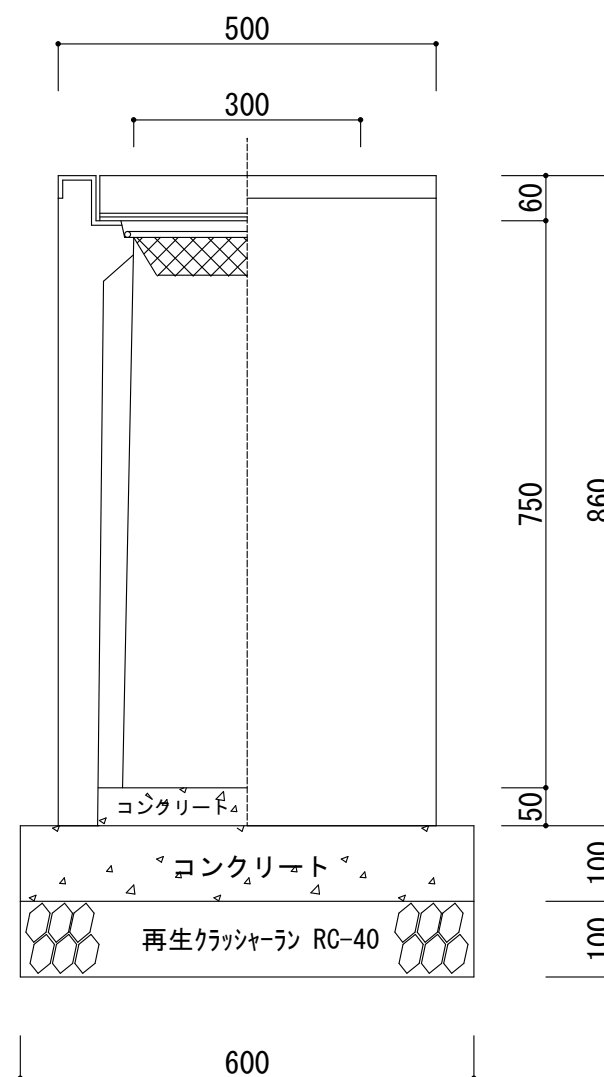
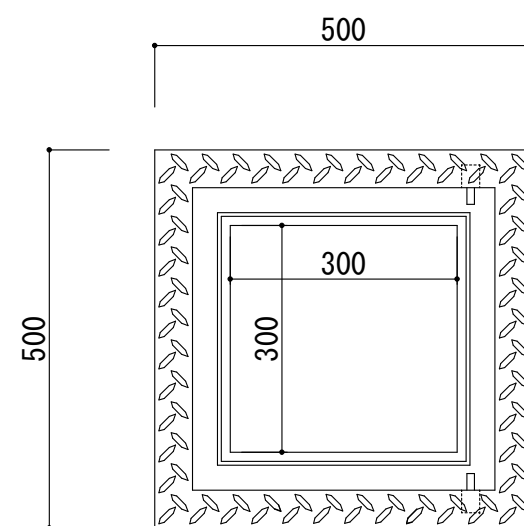


集水樹詳細図 1/10


	甲府市 教育部 教育総室 教育施設課	承認	設計	担当	縮尺 1/10	工事名称	大里小学校校庭整備工事	06
						図面名称		

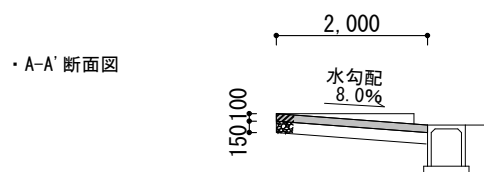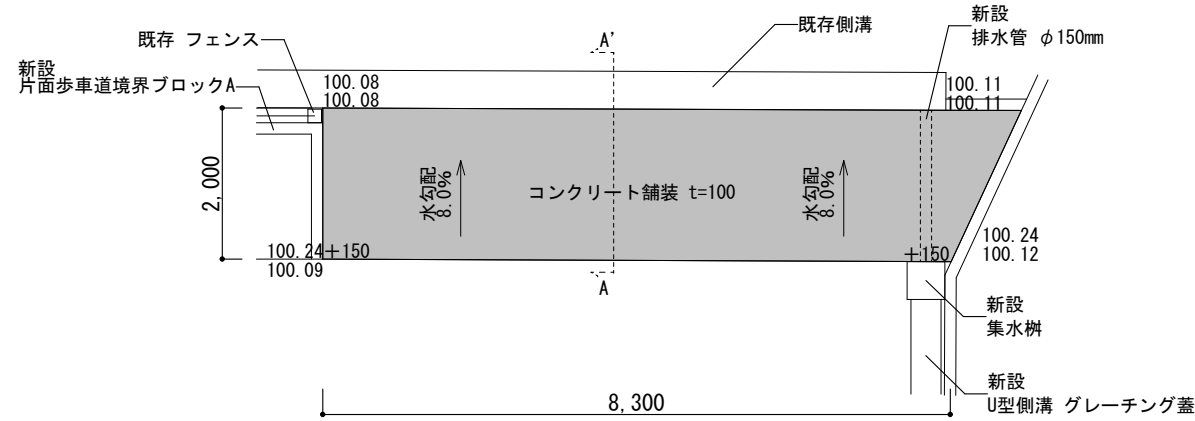


北東側入口コンクリート舗装詳細図 1/100

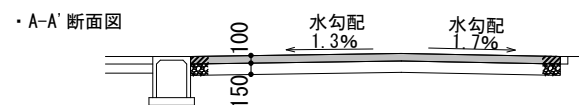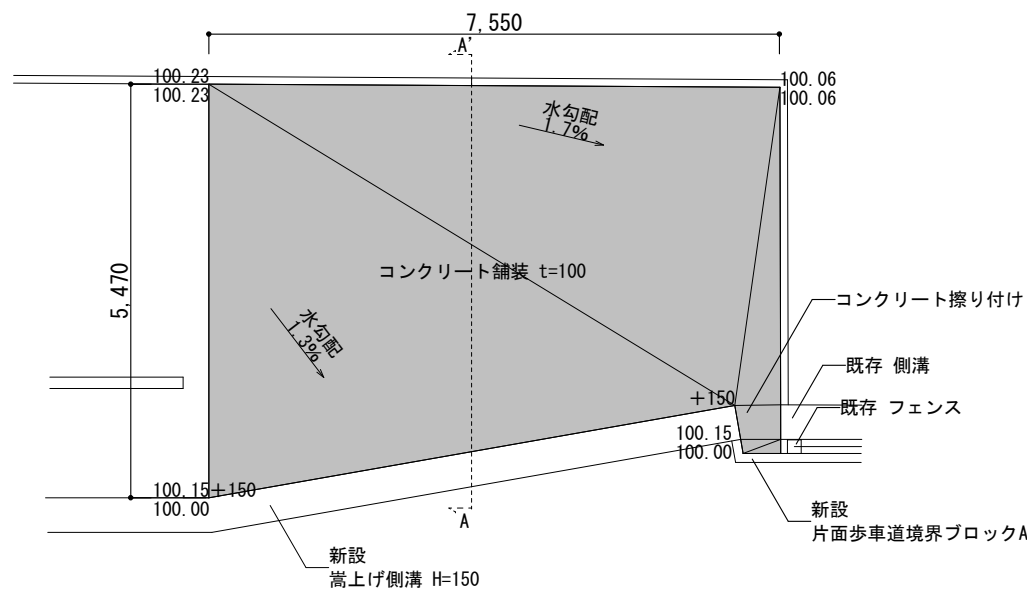



校舎入口コンクリート舗装詳細図 1/100

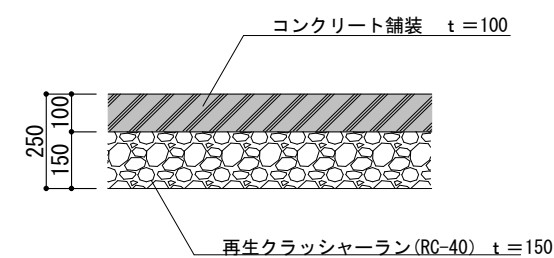


コンクリート舗装t=100 詳細図 1/20

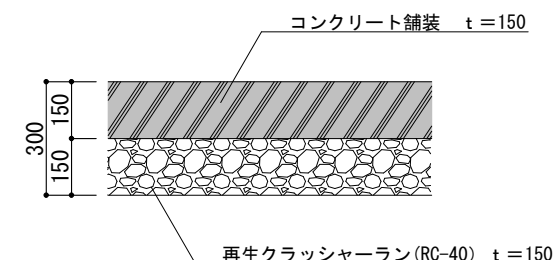

コンクリート舗装t=150 詳細図 1/20

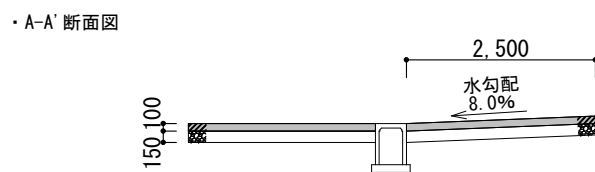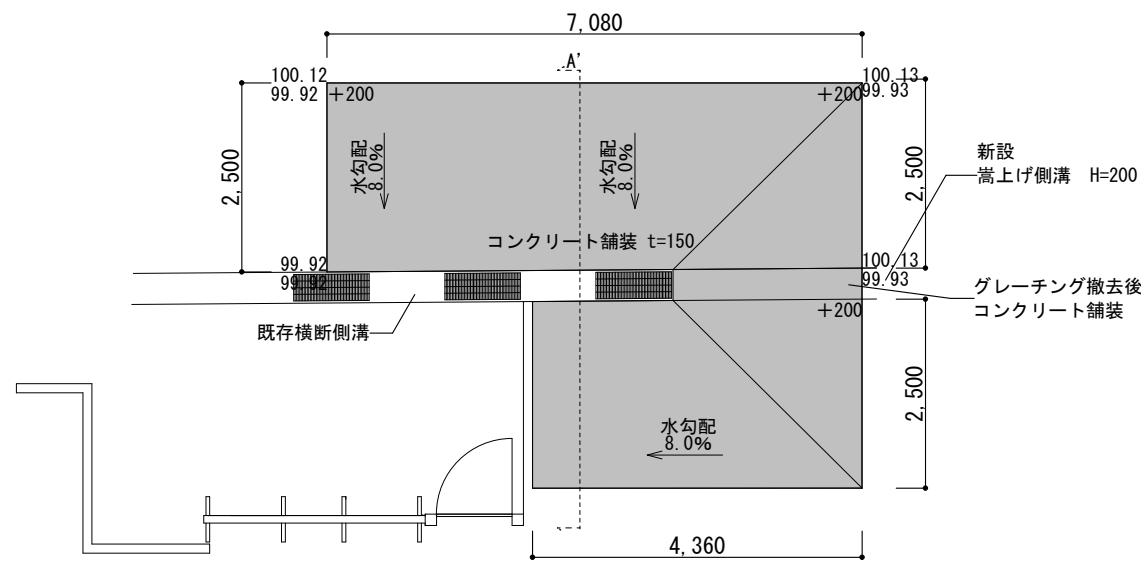

南西側入口コンクリート舗装詳細図 1/100

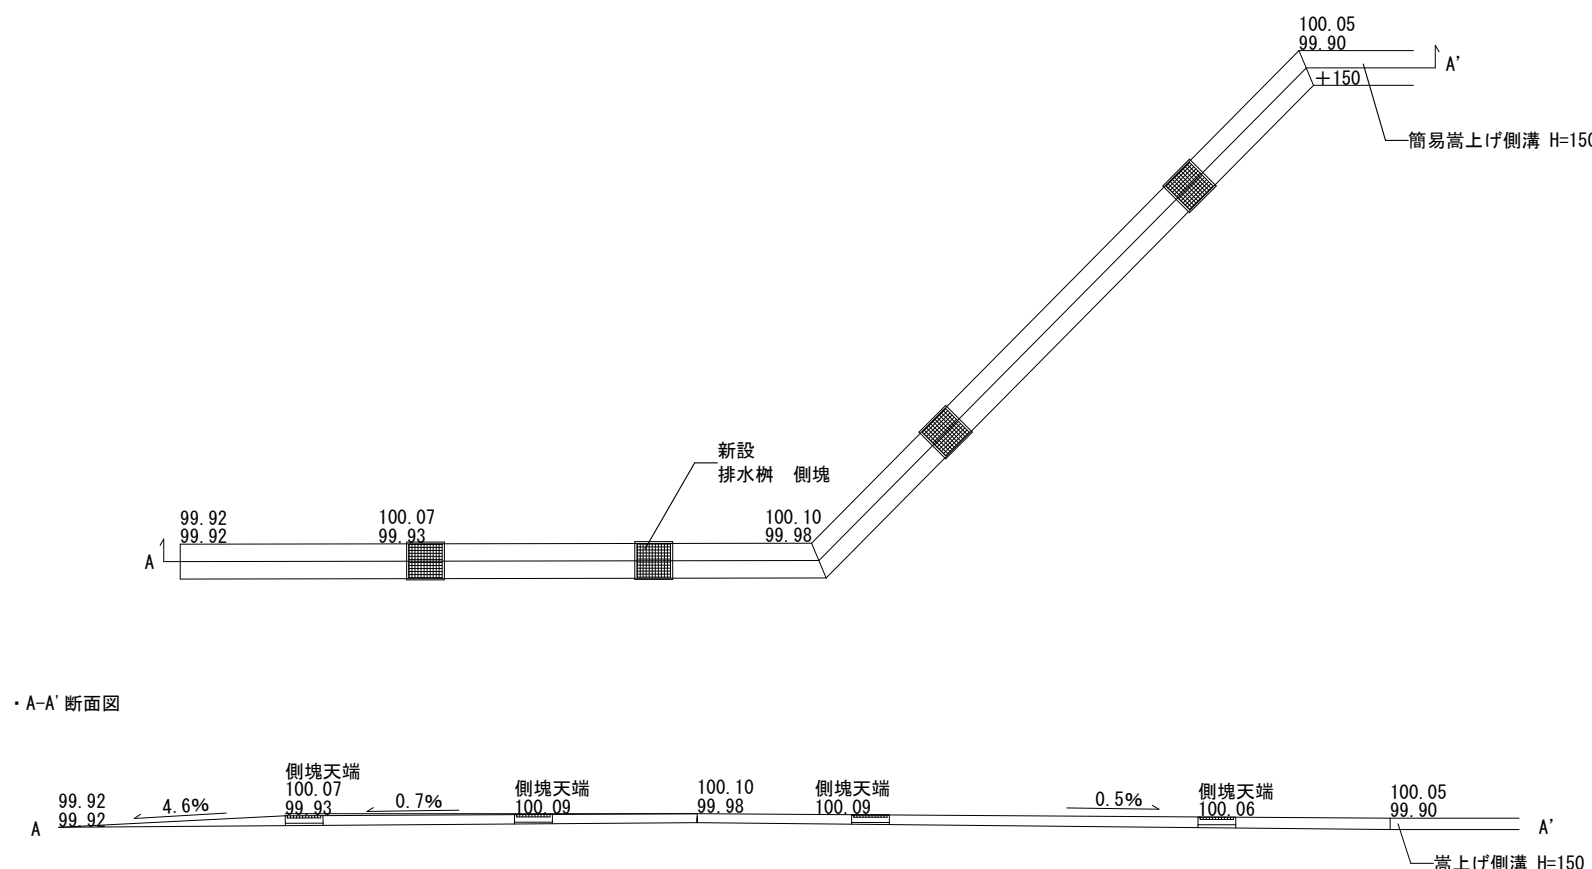

・A-A' 断面図


北西部排水樹・側塊詳細図 1/100

甲府市 教育部 教育総室 教育施設課


承認	設計	担当

縮尺
1/20, 1/100
設計年月日
令和5年6月


工事名称	大里小学校校庭整備工事
図面名称	各部詳細図3

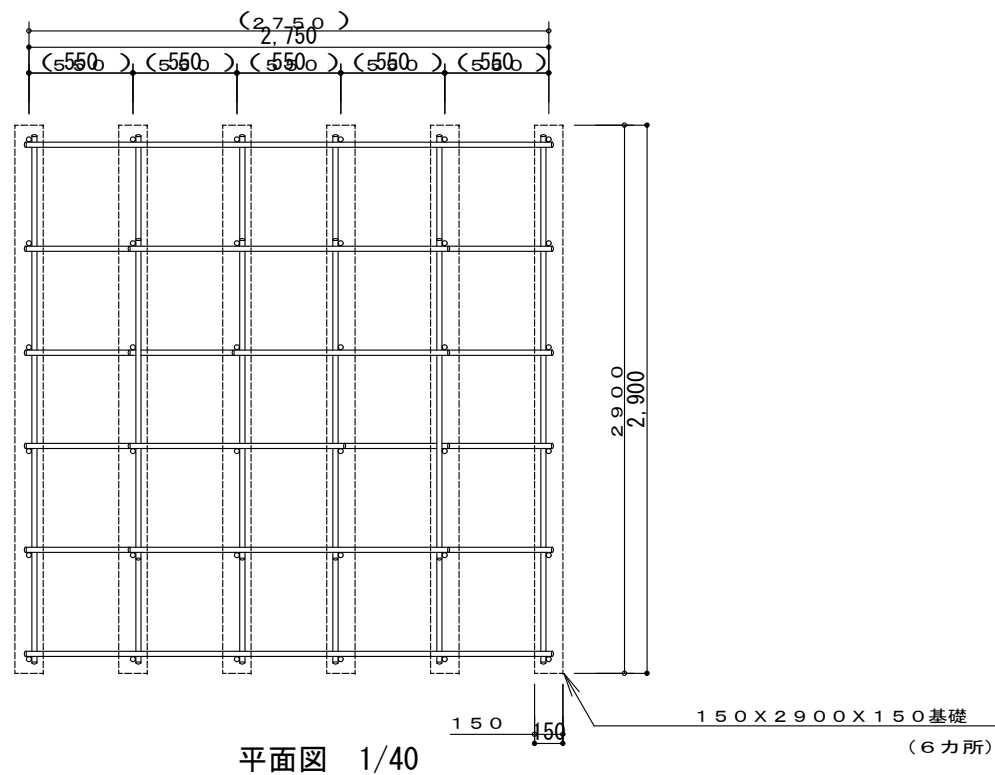


平面図 1/40

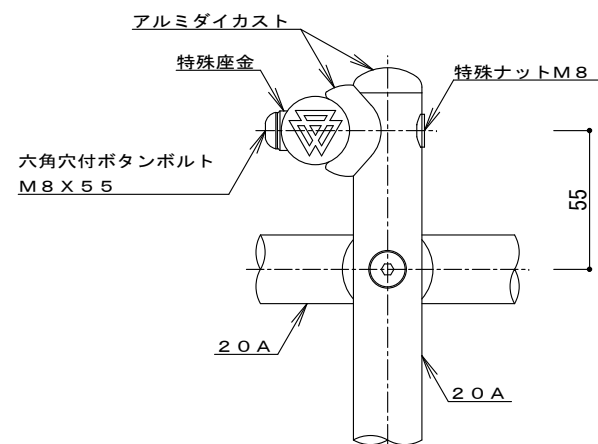


接合部詳細図 1/3

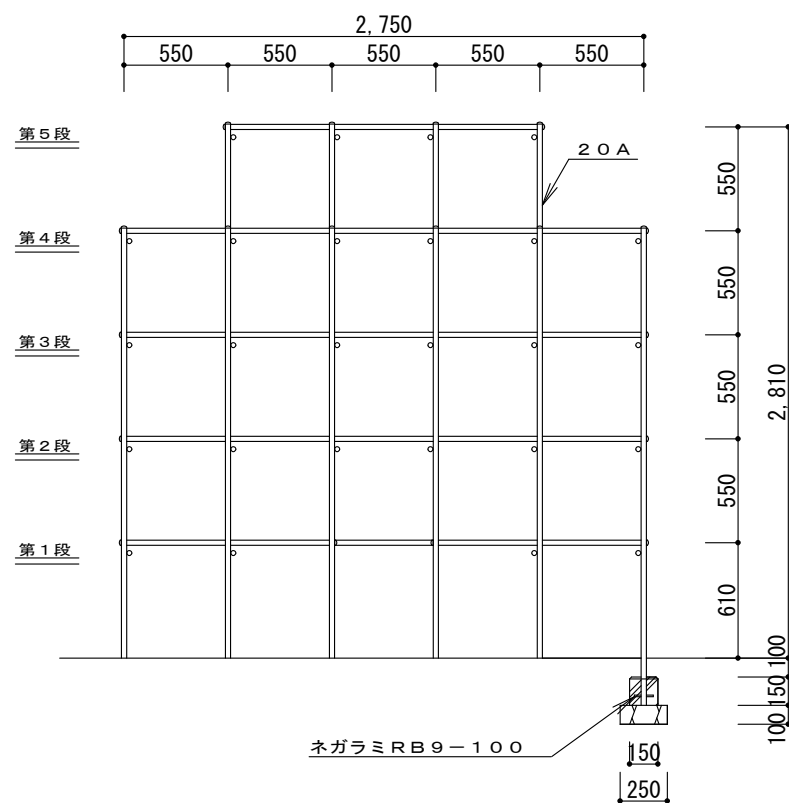


立面図① 1/40

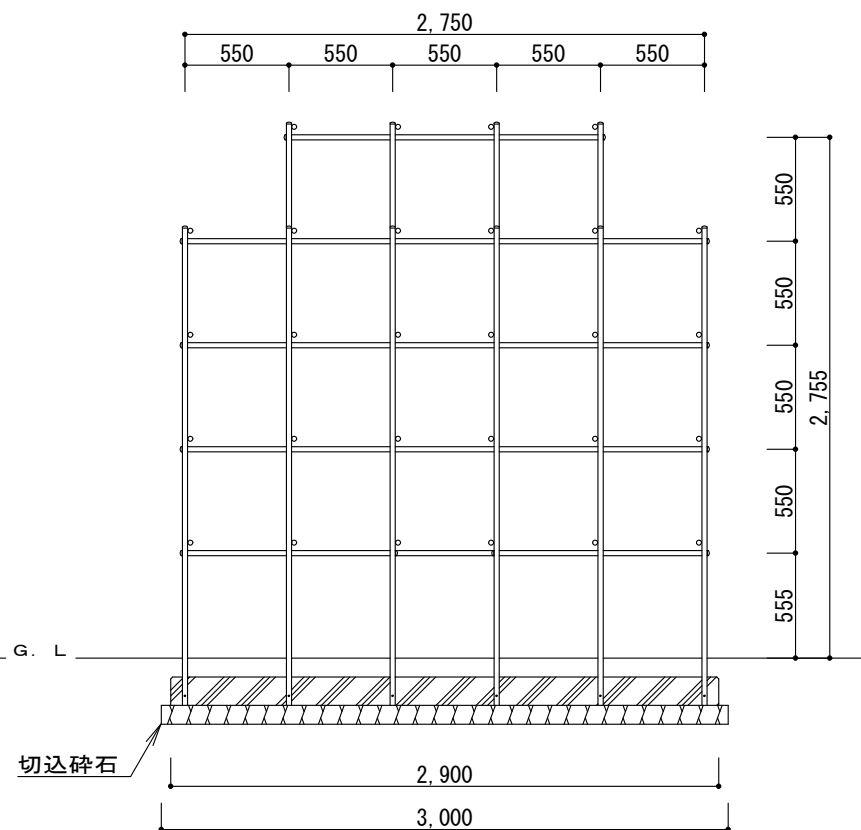

立面図② 1/40

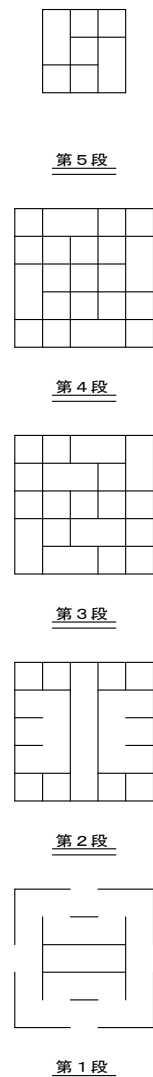

各段詳細図

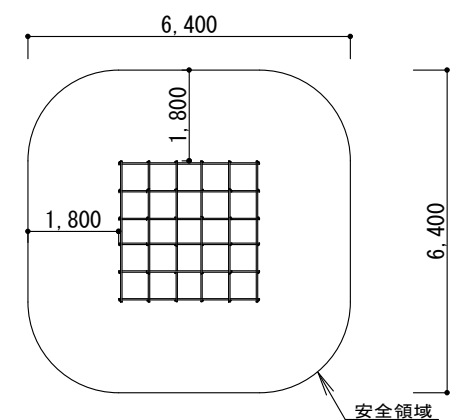

※製品外形からの寸法を示す


安全領域 1/150

甲府市 教育部 教育総室 教育施設課


承認	設計	担当

縮尺
1/3, 1/40, 1/150
設計年月日
令和5年6月


工事名称 大里小学校校庭整備工事
図面名称 ジャングルジム詳細図

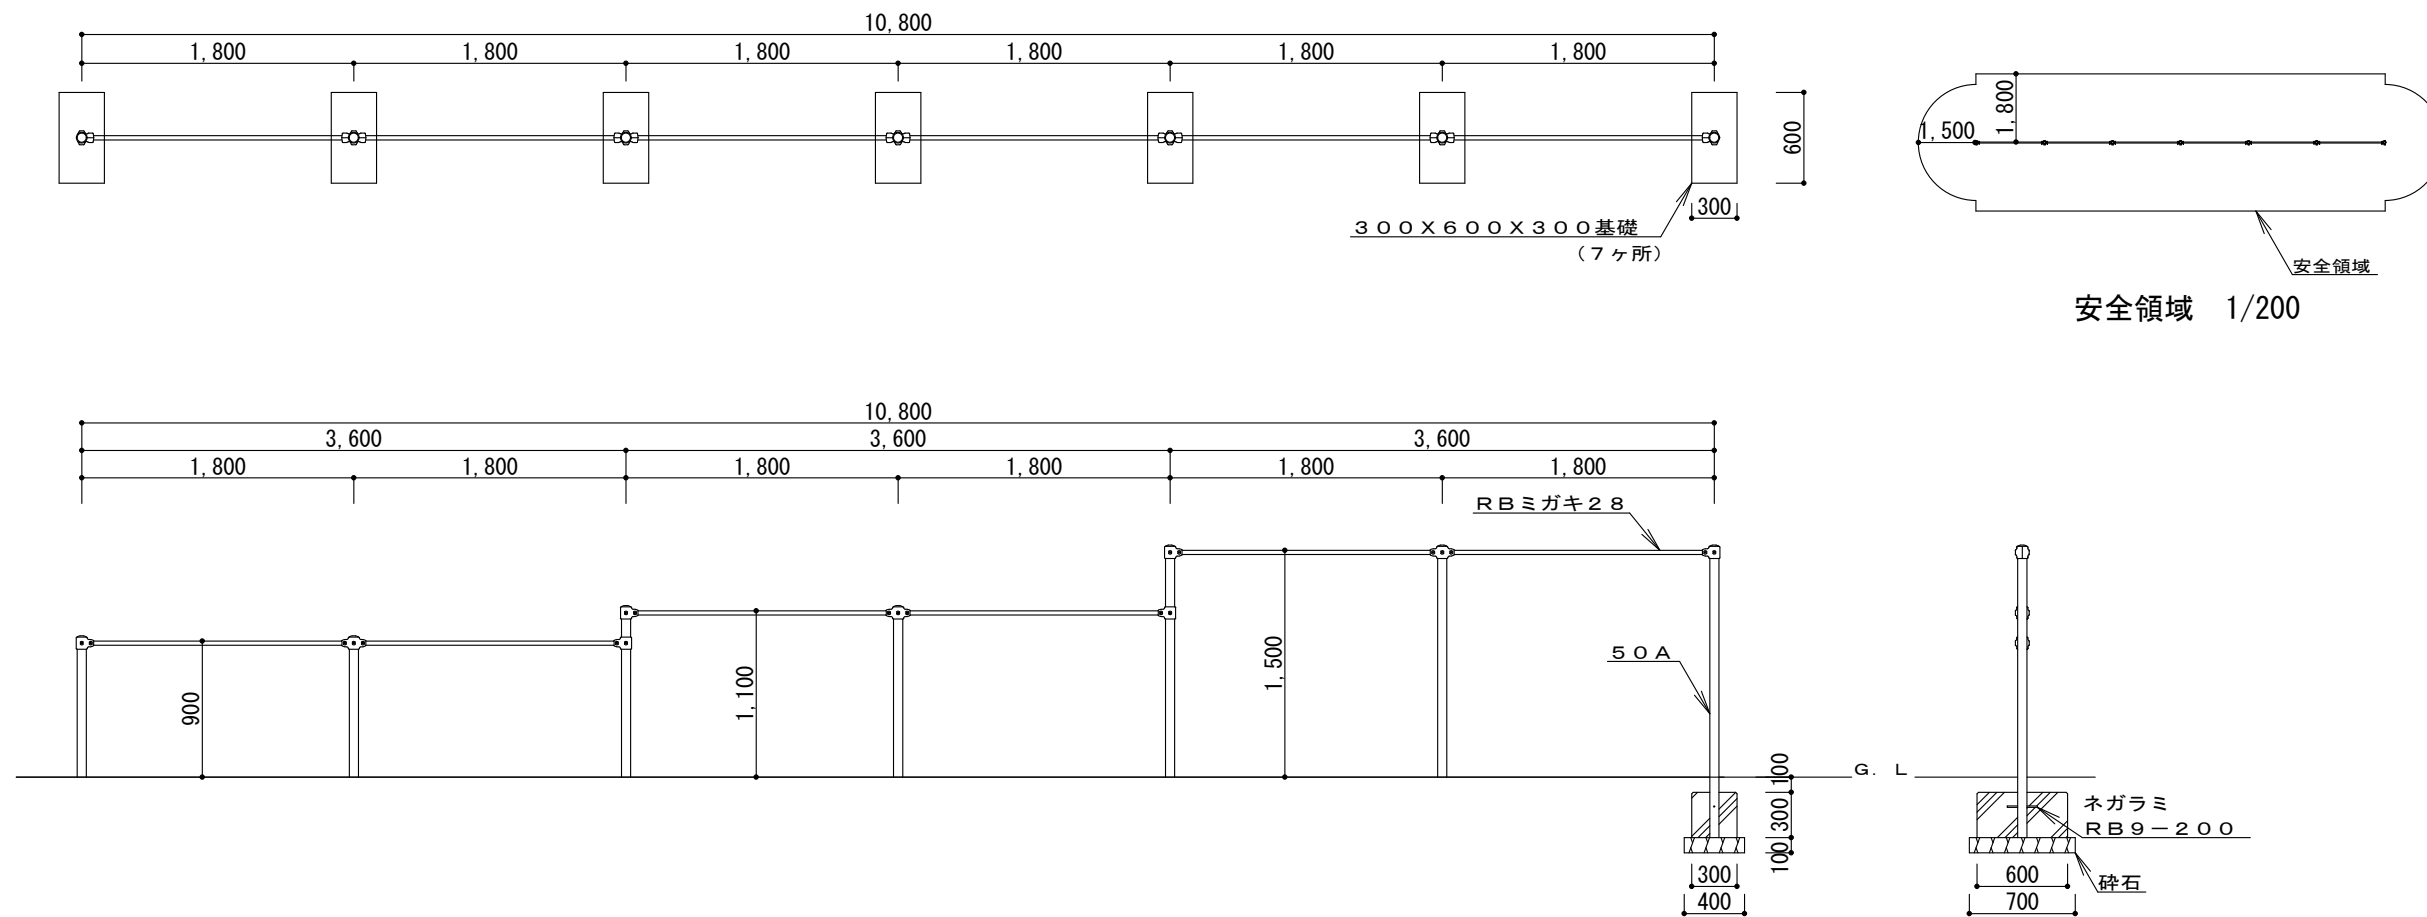

6間中鉄棒詳細図 1/50

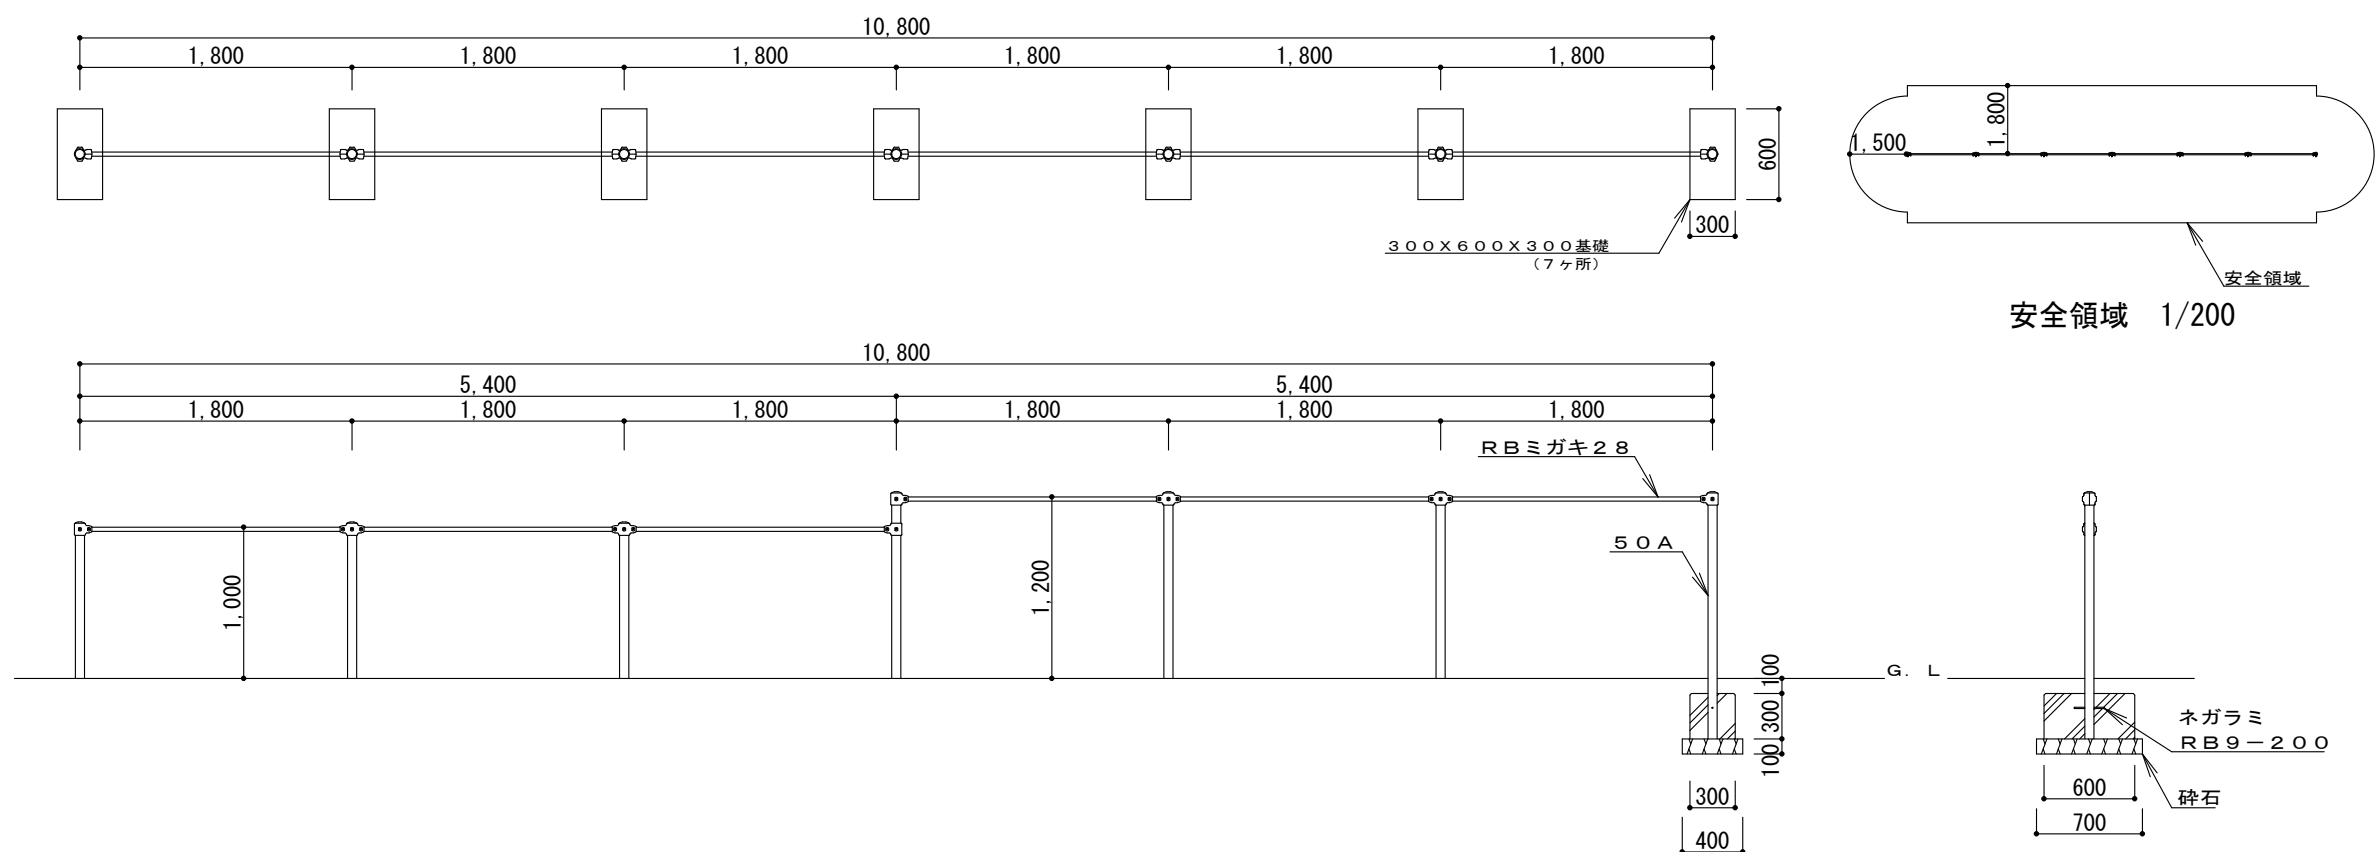

6間低鉄棒詳細図 1/50

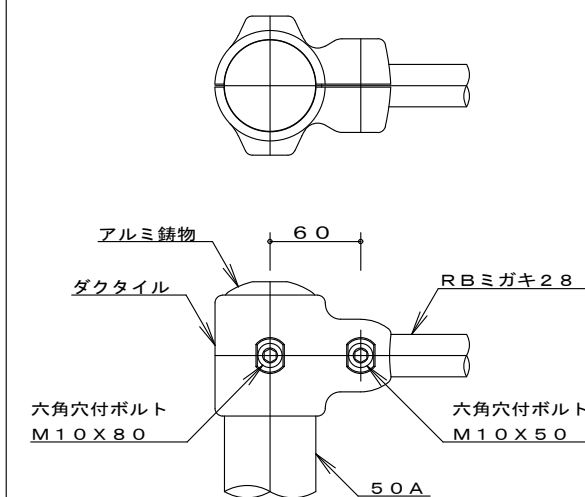

鉄棒接合部詳細図 1/5

甲府市 教育部 教育総室 教育施設課

承認 設計 担当

縮尺 1/5, 1/50, 1/200
設計年月日 令和5年6月

工事名称 大里小学校校庭整備工事
図面名称 鉄棒詳細図

09
No.