



路線1-1 平面図(1)

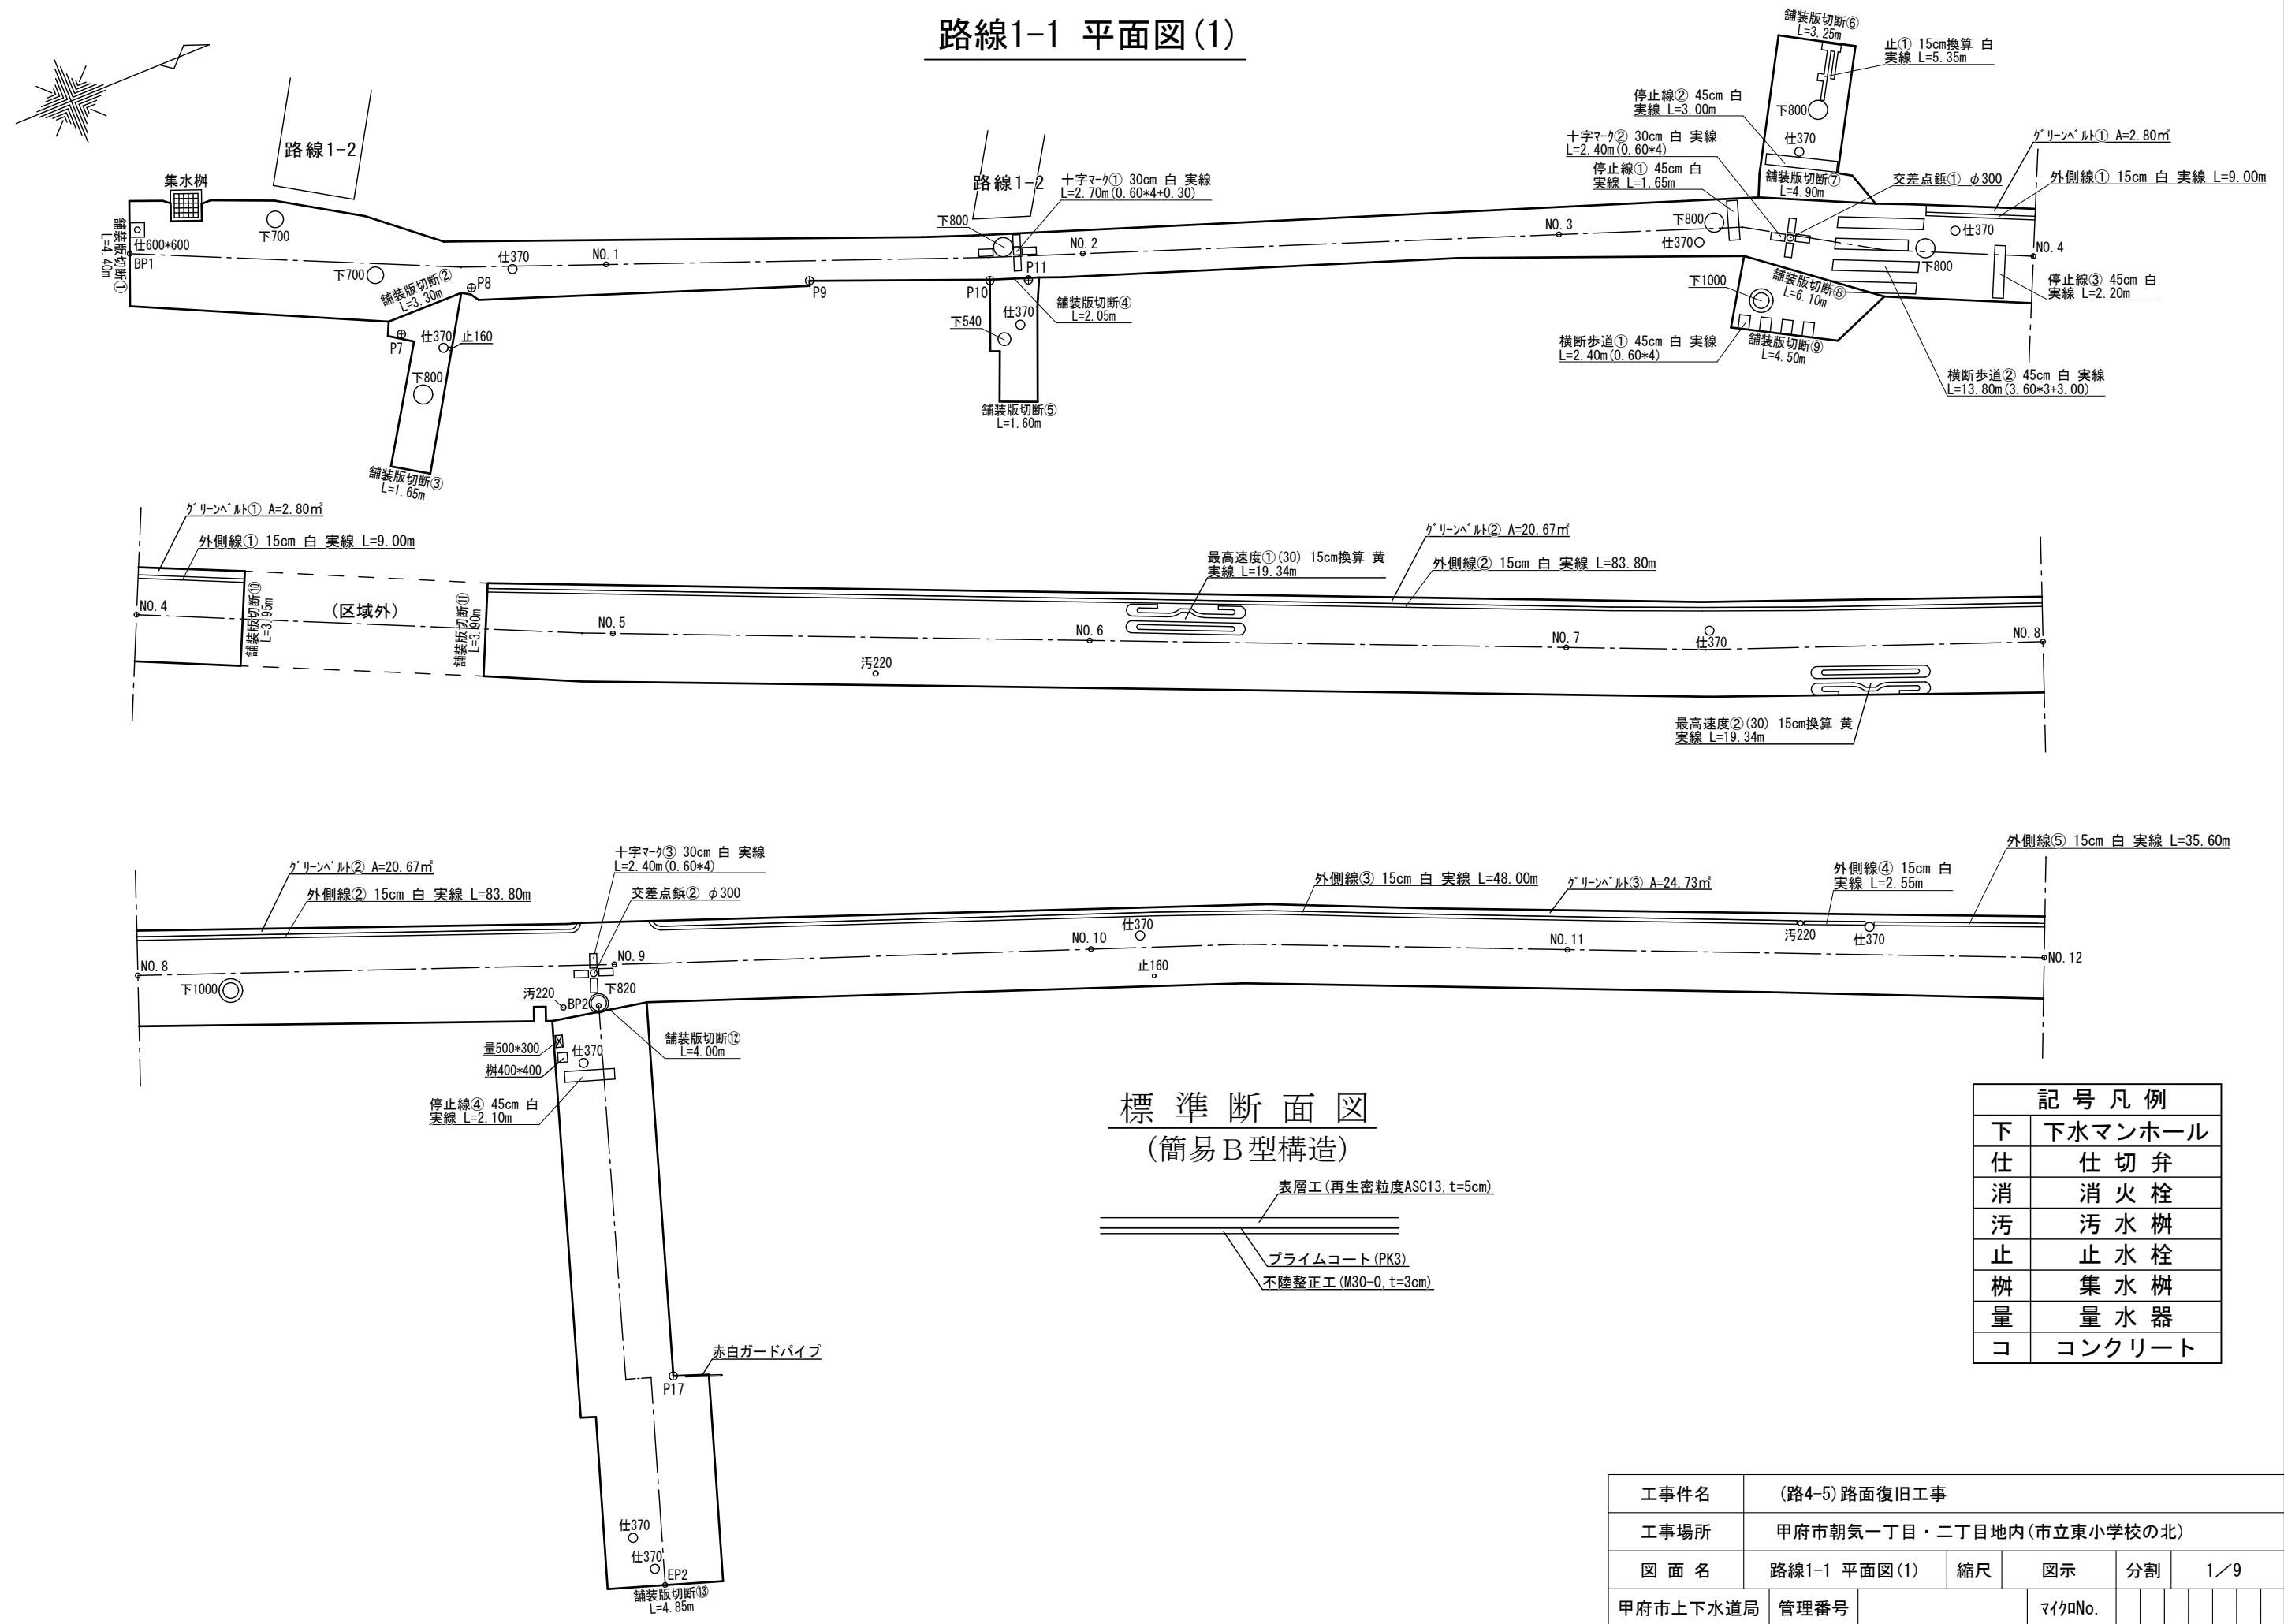

標準断面図
(簡易B型構造)

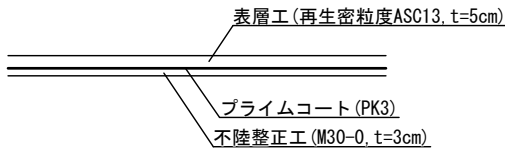


| 記号凡例 | |
|------|---------|
| 下 | 下水マンホール |
| 仕 | 仕切弁 |
| 消 | 消火栓 |
| 汚 | 汚水樹 |
| 止 | 止水栓 |
| 樹 | 集水樹 |
| 量 | 量水器 |
| コ | コンクリート |

| | | | | | | | |
|----------|--------------------------|----|--------|----|-----|--|--|
| 工事件名 | (路4-5)路面復旧工事 | | | | | | |
| 工事場所 | 甲府市朝気一丁目・二丁目地内(市立東小学校の北) | | | | | | |
| 図面名 | 路線1-1 平面図(1) | 縮尺 | 図示 | 分割 | 1/9 | | |
| 甲府市上下水道局 | 管理番号 | | マイクNo. | | | | |


路線1-1 平面図(2)

| 記 号 凡 例 | |
|---------|---------|
| 下 | 下水マンホール |
| 仕 | 仕 切 弁 |
| 消 | 消 火 栓 |
| 汚 | 汚 水 桝 |
| 止 | 止 水 栓 |
| 桝 | 集 水 桝 |
| 量 | 量 水 器 |
| コ | コンクリート |

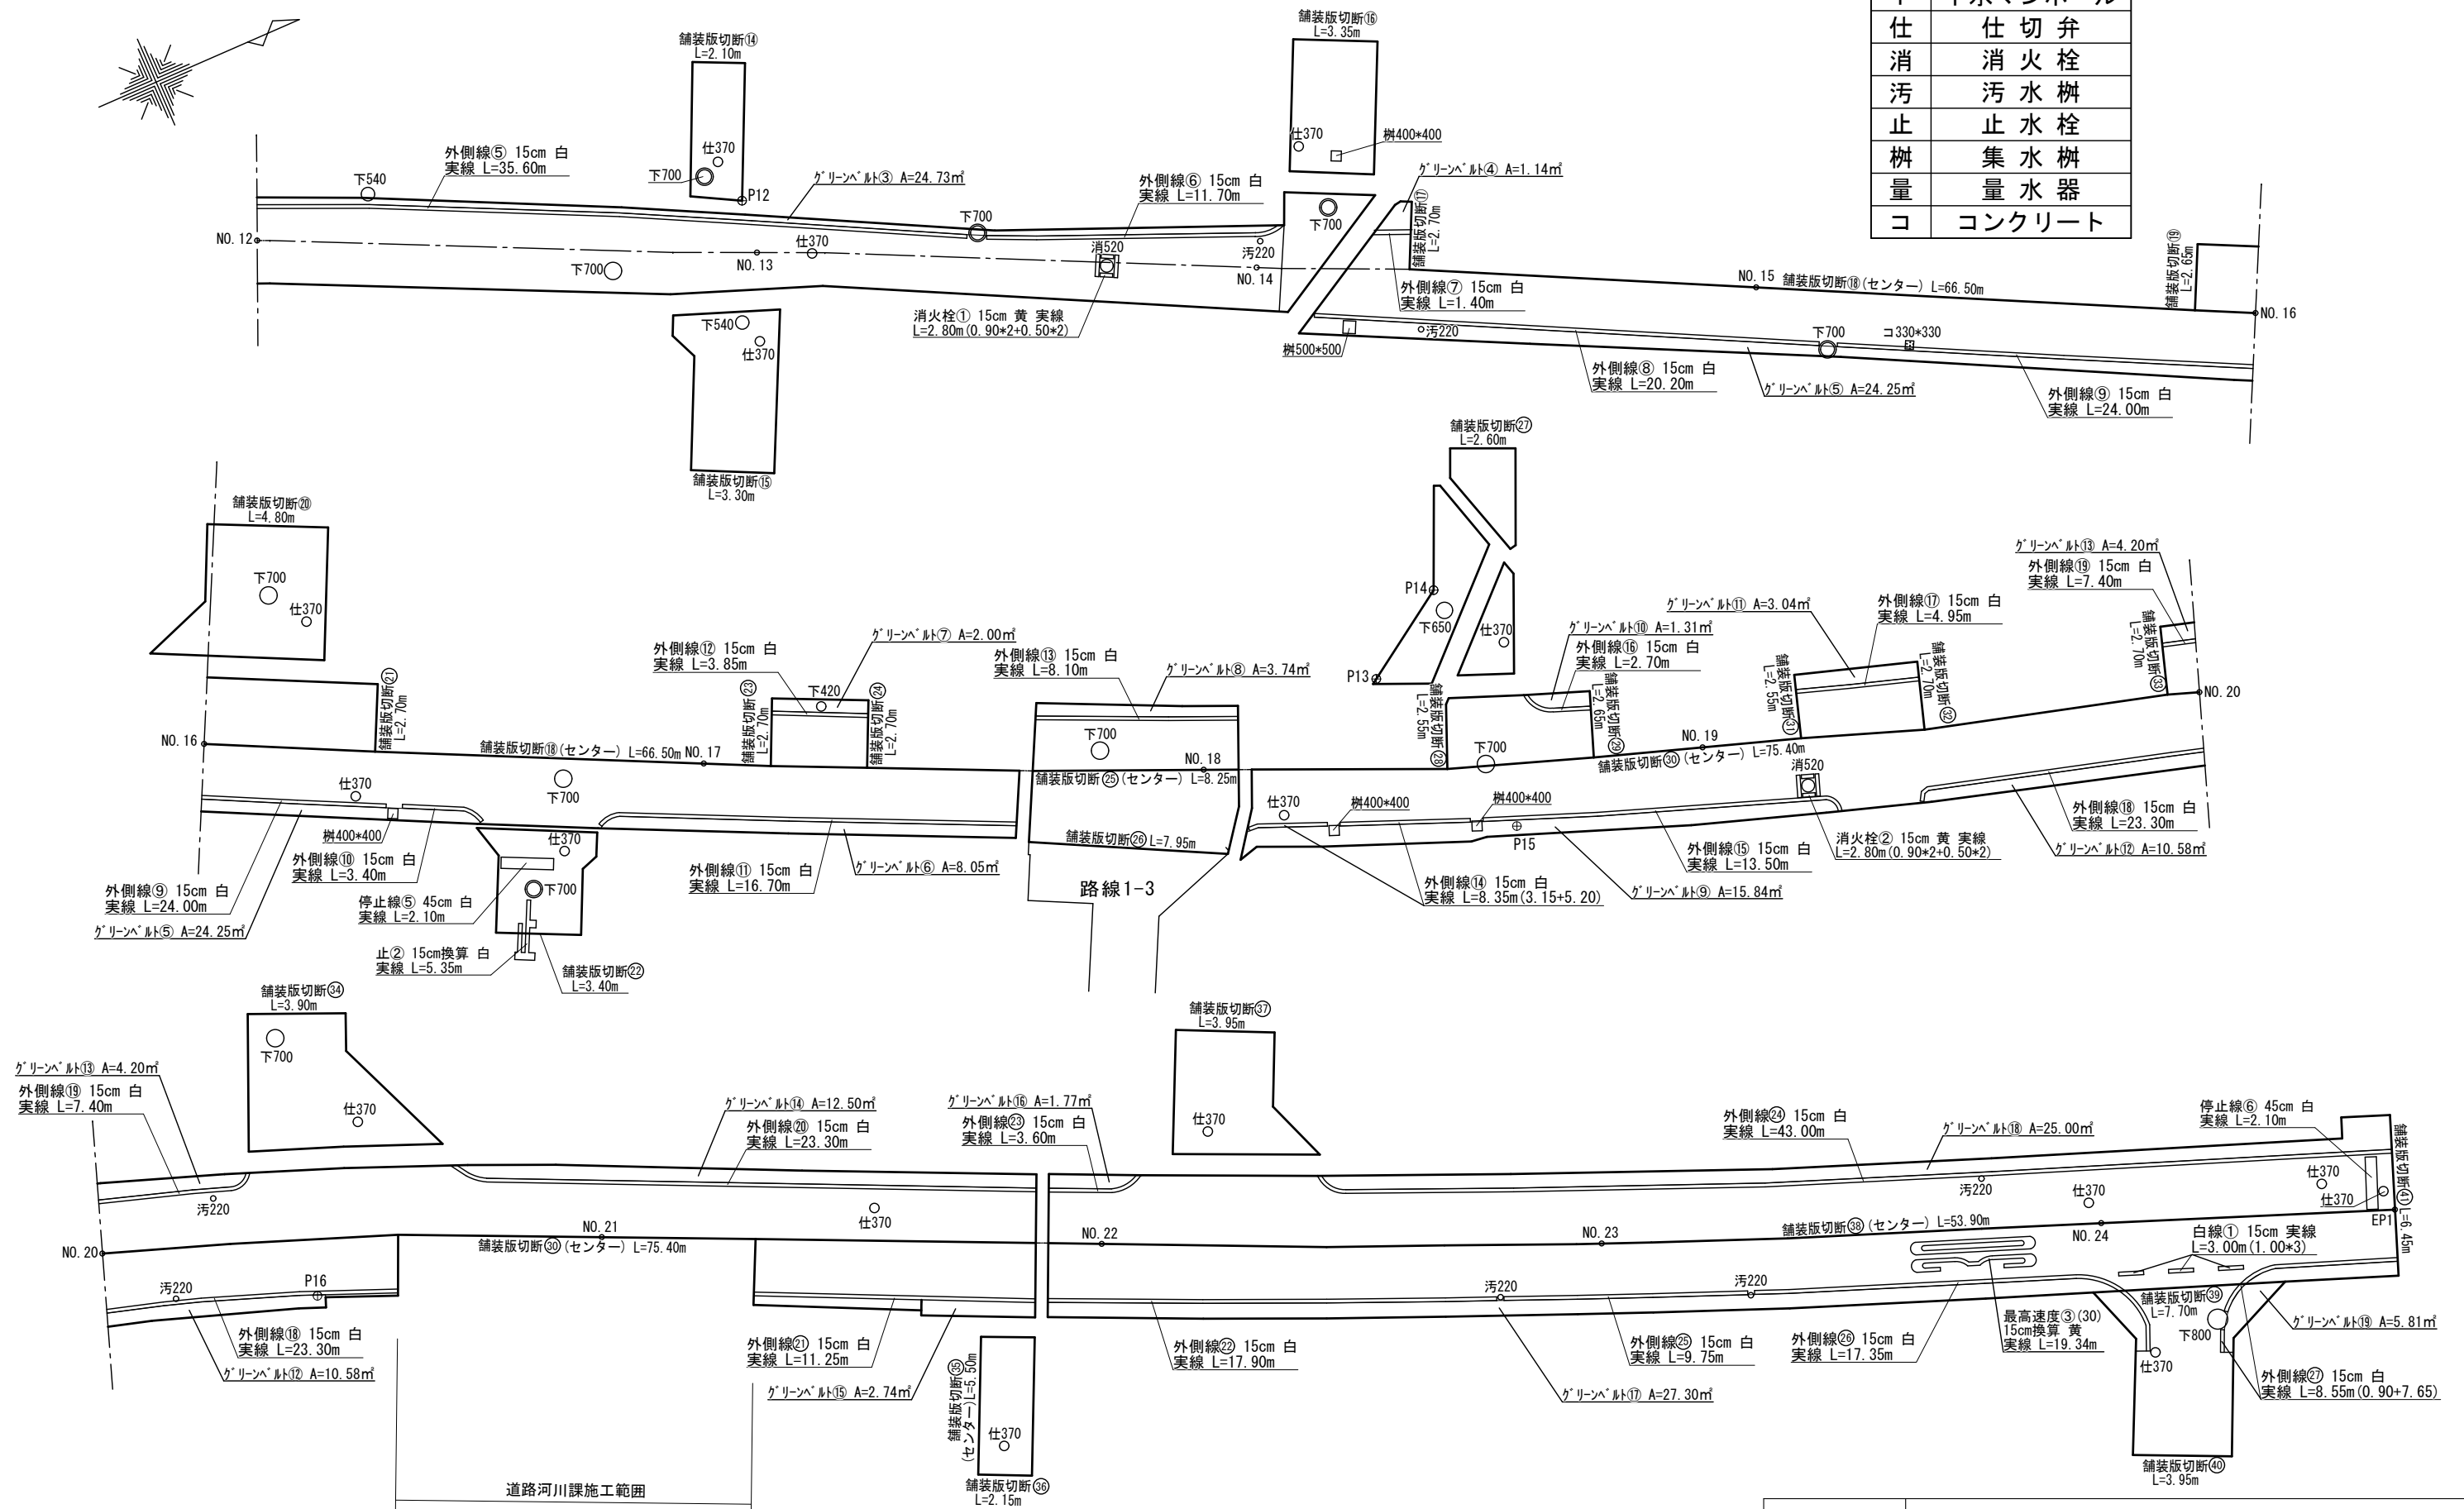


| | | | | | | | | | | | | | | | | |
|----------|--------------------------|--|--|--|----|--|--------|--|----|--|-----|--|--|--|--|--|
| 工事件名 | (路4-5)路面復旧工事 | | | | | | | | | | | | | | | |
| 工事場所 | 甲府市朝気一丁目・二丁目地内(市立東小学校の北) | | | | | | | | | | | | | | | |
| 図面名 | 路線1-1 平面図(2) | | | | 縮尺 | | 図示 | | 分割 | | 2／9 | | | | | |
| 甲府市上下水道局 | 管理番号 | | | | | | マイクNo. | | | | | | | | | |

路線1-1 展開図(1)

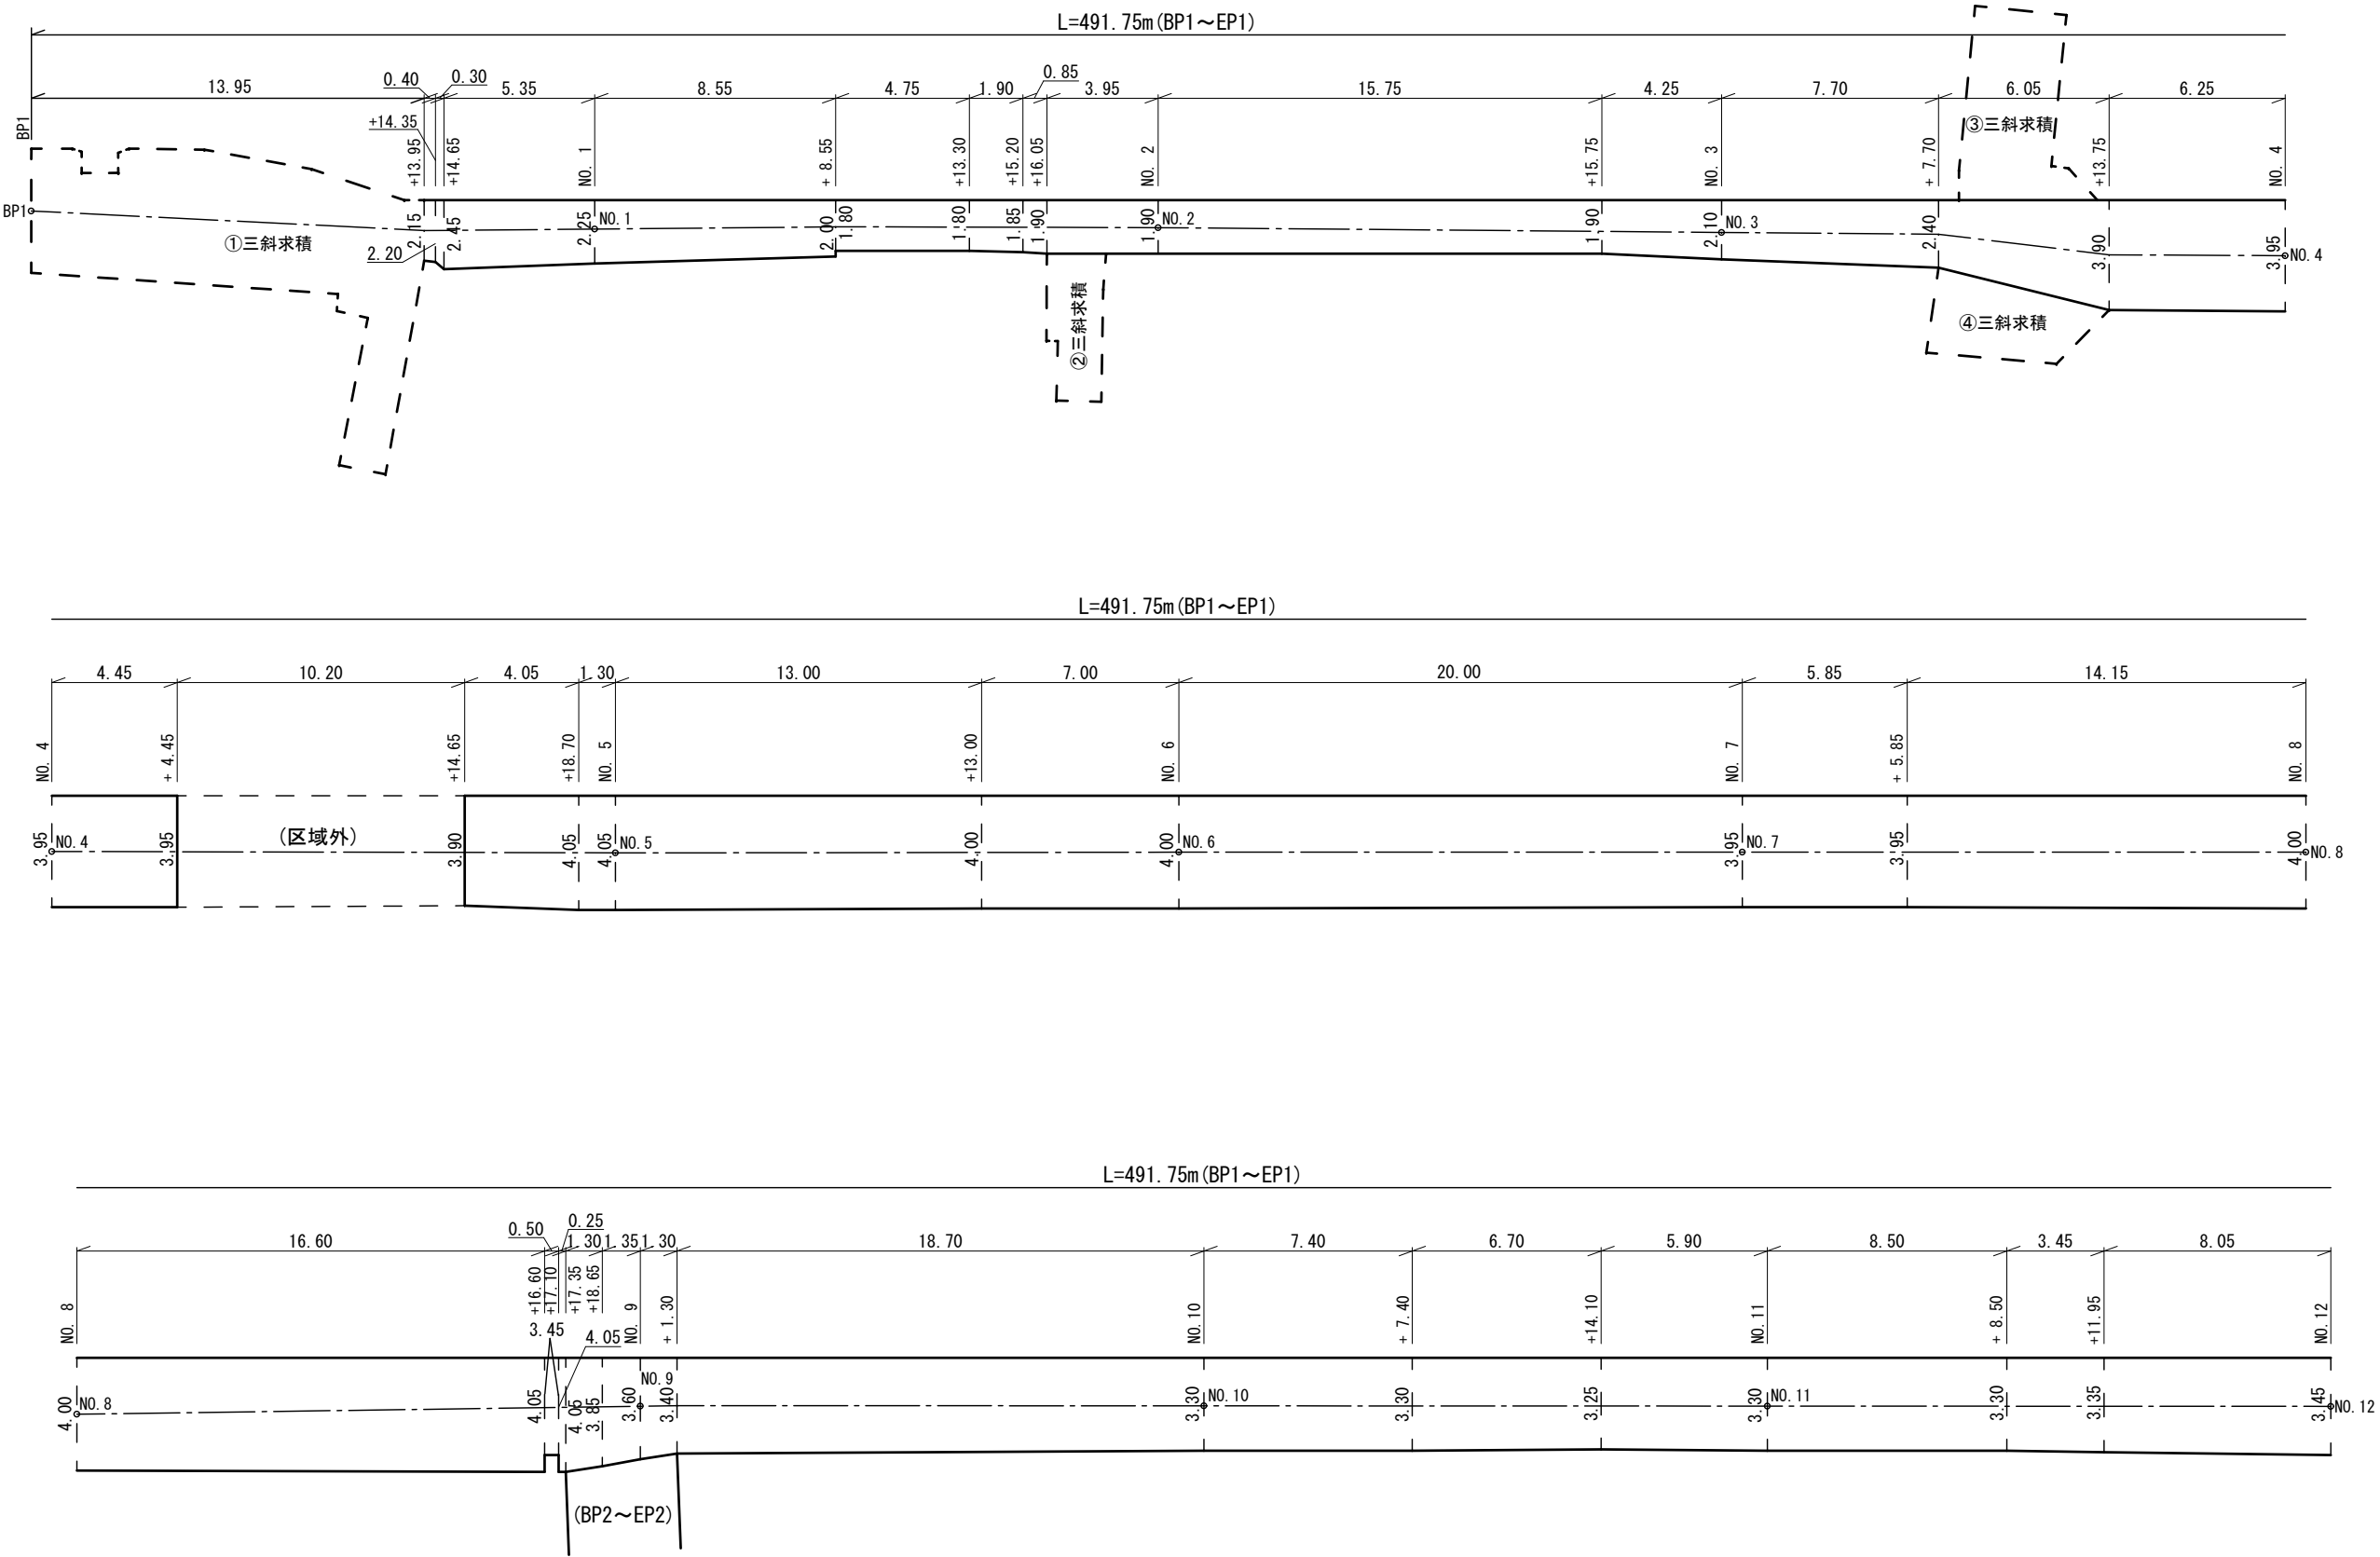

| | | | | | | |
|----------|--------------------------|----|--------|----|-----|--|
| 工事件名 | (路4-5)路面復旧工事 | | | | | |
| 工事場所 | 甲府市朝気一丁目・二丁目地内(市立東小学校の北) | | | | | |
| 図面名 | 路線1-1 展開図(1) | 縮尺 | 図示 | 分割 | 3/9 | |
| 甲府市上下水道局 | 管理番号 | | マイクNo. | | | |


路線1-1 展開図(2)

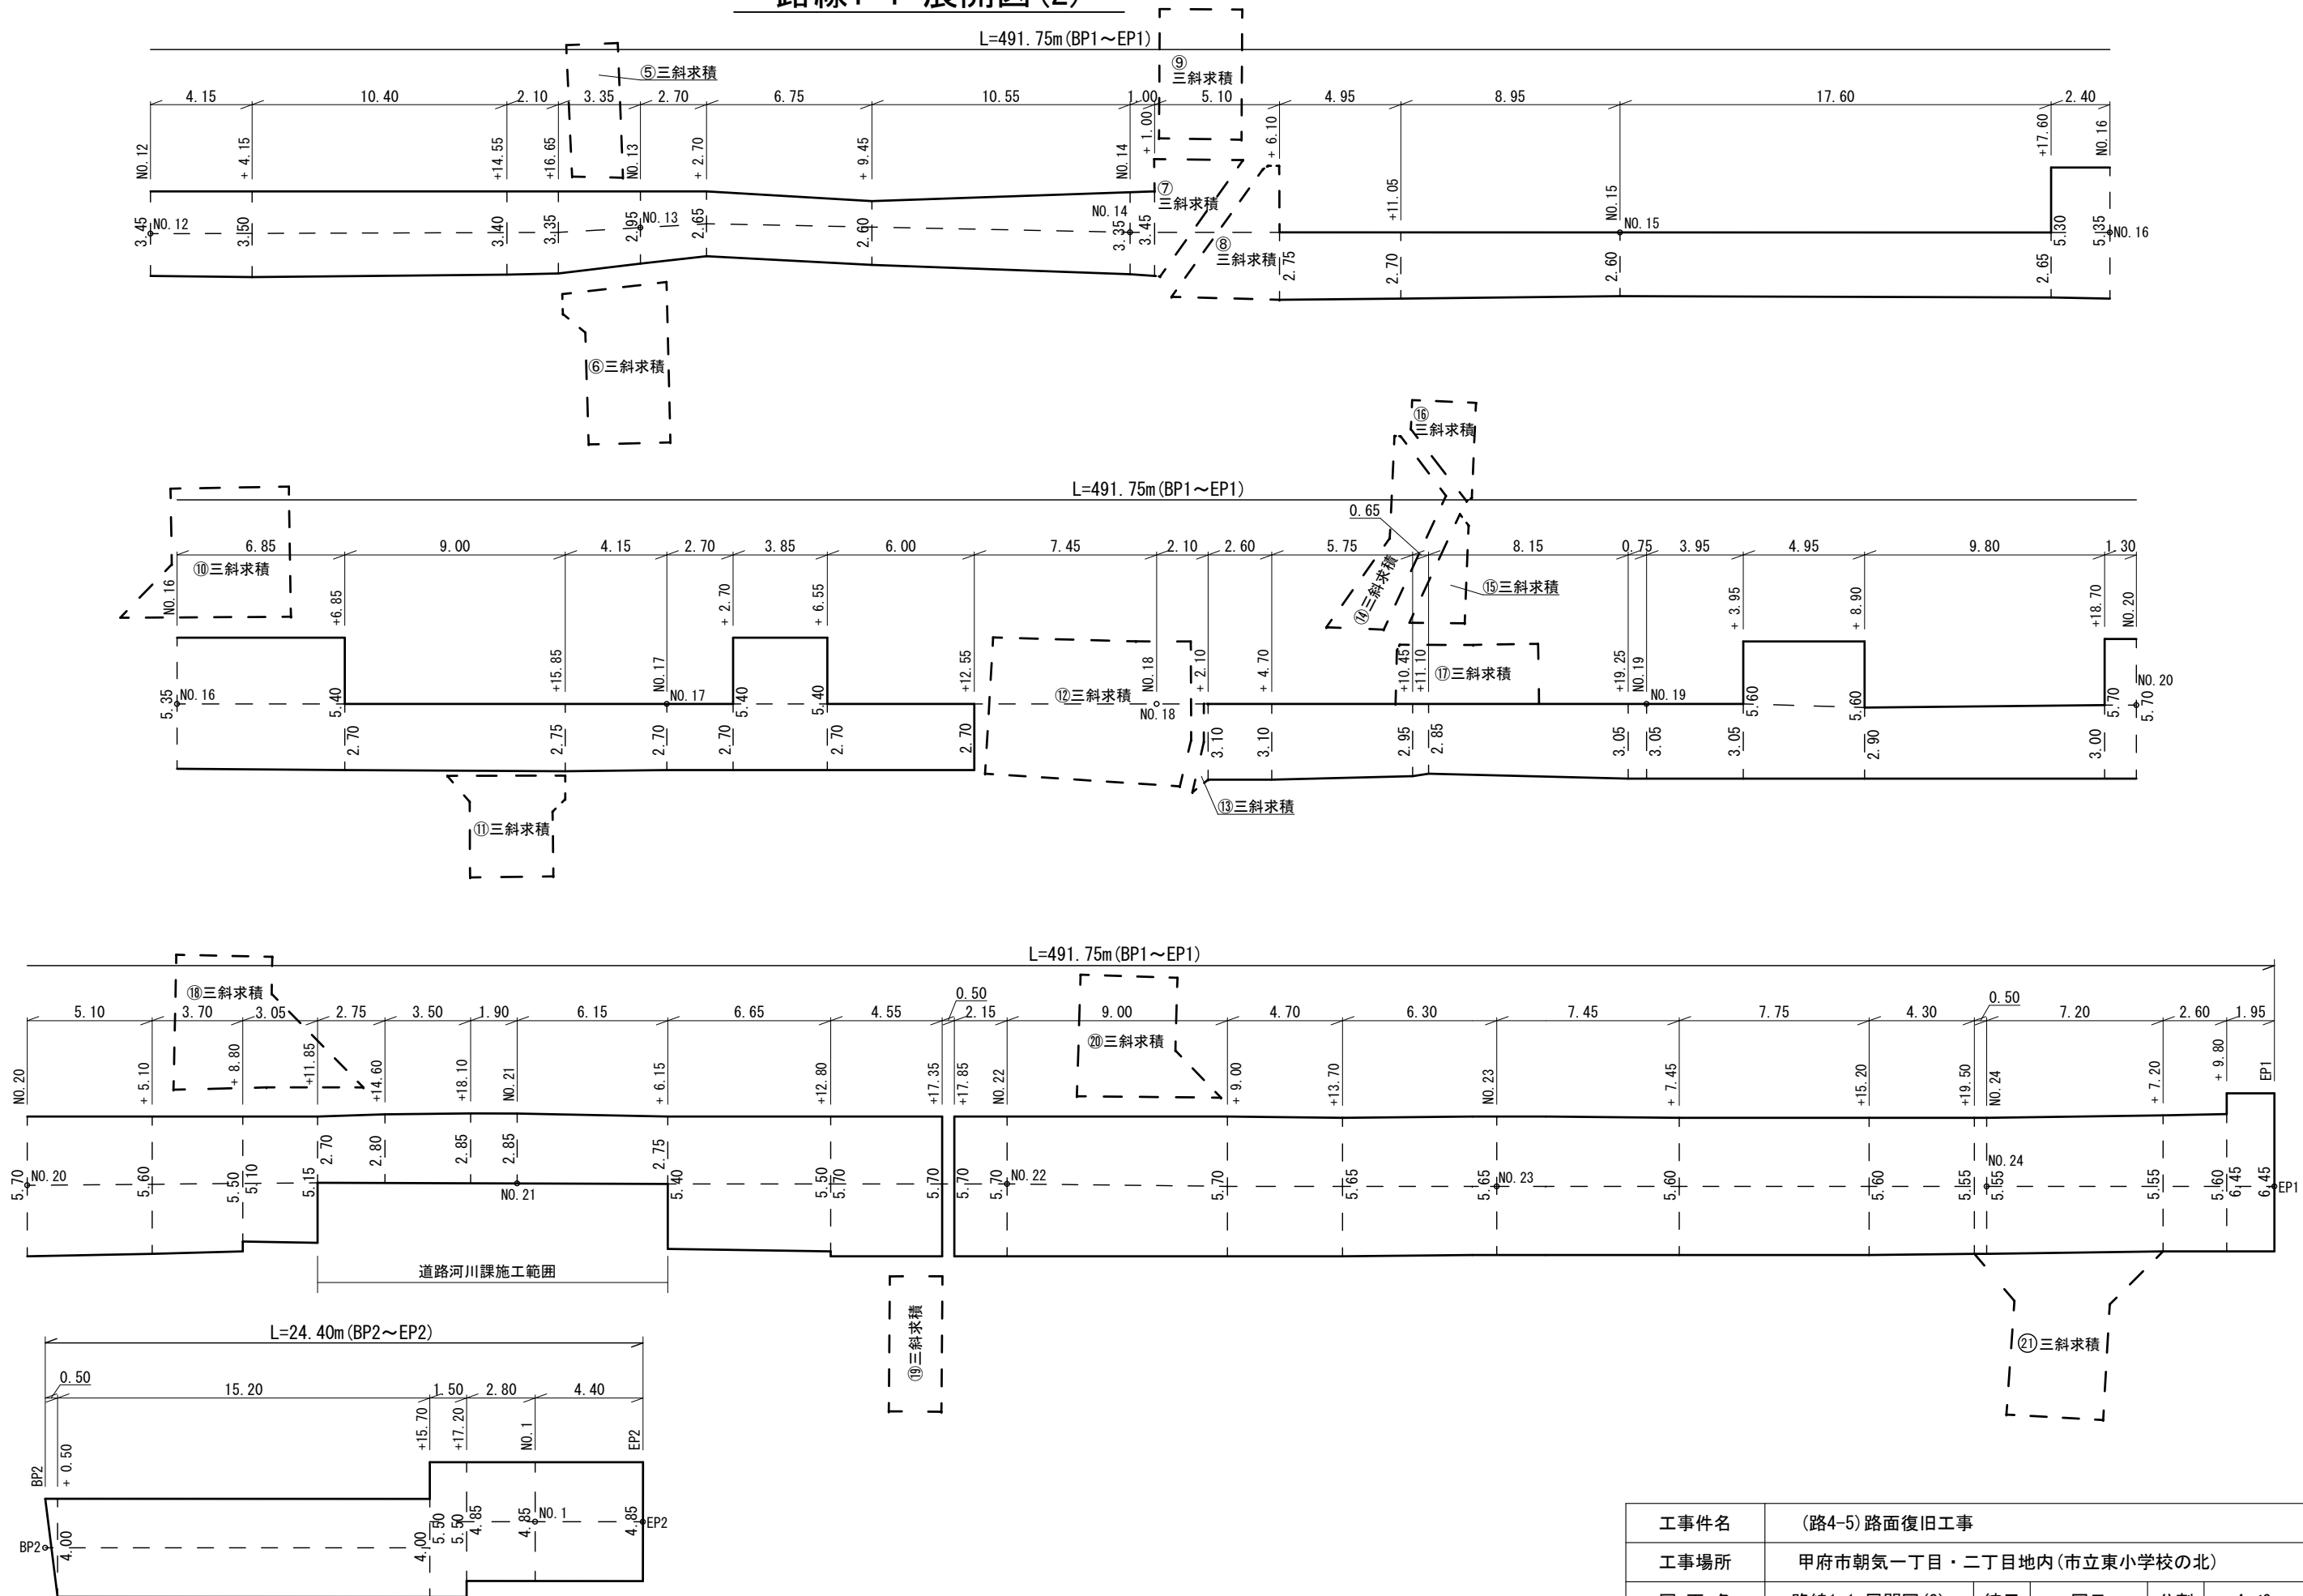

| | | | | | | |
|----------|--------------------------|----|--------|----|-----|--|
| 工事件名 | (路4-5)路面復旧工事 | | | | | |
| 工事場所 | 甲府市朝気一丁目・二丁目地内(市立東小学校の北) | | | | | |
| 図面名 | 路線1-1 展開図(2) | 縮尺 | 図示 | 分割 | 4/9 | |
| 甲府市上下水道局 | 管理番号 | | マイクNo. | | | |


路線1-1 三斜求積図(1)

①三斜求積

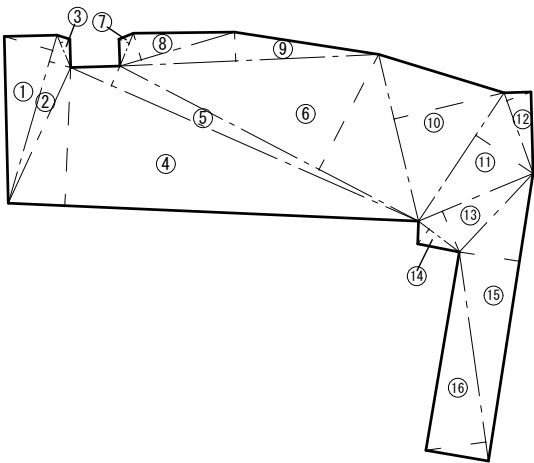


| 地 番 ①三斜求積 | | | |
|-----------|-------|-------|----------------------|
| NO. | 底 辺 | 高 さ | 倍 面 積 |
| ① | 4.63 | 1.33 | 6.1579 |
| ② | 4.63 | 0.58 | 2.6854 |
| ③ | 0.93 | 0.27 | 0.2511 |
| ④ | 10.86 | 3.66 | 39.7476 |
| ⑤ | 10.06 | 0.56 | 5.6336 |
| ⑥ | 8.90 | 3.43 | 30.5270 |
| ⑦ | 0.94 | 0.29 | 0.2726 |
| ⑧ | 3.16 | 0.73 | 2.3068 |
| ⑨ | 6.86 | 0.76 | 5.2136 |
| ⑩ | 4.53 | 2.99 | 13.5447 |
| ⑪ | 4.08 | 1.82 | 7.4256 |
| ⑫ | 2.27 | 0.67 | 1.5209 |
| ⑬ | 3.28 | 1.17 | 3.8376 |
| ⑭ | 1.35 | 0.49 | 0.6615 |
| ⑮ | 7.70 | 1.61 | 12.3970 |
| ⑯ | 5.58 | 1.60 | 8.9280 |
| | | 倍 面 積 | 141.1109 |
| | | 面 積 | 70.55545 |
| | | 地 積 | 70.55 m ² |

②三斜求積

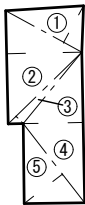


| 地 番 ②三斜求積 | | | |
|-----------|------|-------|---------------------|
| NO. | 底 辺 | 高 さ | 倍 面 積 |
| ① | 2.29 | 1.10 | 2.5190 |
| ② | 3.00 | 1.99 | 5.9700 |
| ③ | 2.72 | 0.27 | 0.7344 |
| ④ | 3.99 | 1.58 | 6.3042 |
| ⑤ | 2.65 | 1.27 | 3.3655 |
| | | 倍 面 積 | 18.8931 |
| | | 面 積 | 9.44655 |
| | | 地 積 | 9.44 m ² |

③三斜求積

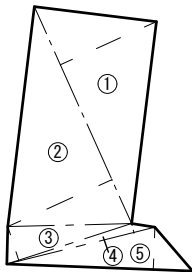


| 地 番 ③三斜求積 | | | |
|-----------|------|-------|----------------------|
| NO. | 底 辺 | 高 さ | 倍 面 積 |
| ① | 6.29 | 2.79 | 17.5491 |
| ② | 6.29 | 3.02 | 18.9958 |
| ③ | 3.48 | 0.94 | 3.2712 |
| ④ | 4.04 | 0.24 | 0.9696 |
| ⑤ | 4.92 | 1.12 | 5.5104 |
| | | 倍 面 積 | 46.2961 |
| | | 面 積 | 23.14805 |
| | | 地 積 | 23.14 m ² |

④三斜求積

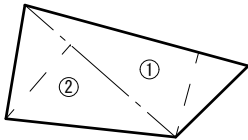


| 地 番 ④三斜求積 | | | |
|-----------|------|-------|----------------------|
| NO. | 底 辺 | 高 さ | 倍 面 積 |
| ① | 6.13 | 2.32 | 14.2216 |
| ② | 5.30 | 2.59 | 13.7270 |
| | | 倍 面 積 | 27.9486 |
| | | 面 積 | 13.97430 |
| | | 地 積 | 13.97 m ² |

⑤三斜求積

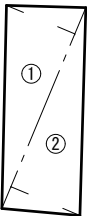


| 地 番 ⑤三斜求積 | | | |
|-----------|------|-------|----------------------|
| NO. | 底 辺 | 高 さ | 倍 面 積 |
| ① | 5.76 | 1.96 | 11.2896 |
| ② | 5.76 | 1.98 | 11.4048 |
| | | 倍 面 積 | 22.6944 |
| | | 面 積 | 11.34720 |
| | | 地 積 | 11.34 m ² |

⑥三斜求積

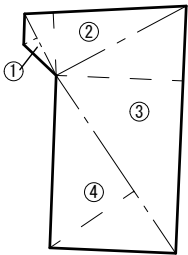


| 地 番 ⑥三斜求積 | | | |
|-----------|------|-------|----------------------|
| NO. | 底 辺 | 高 さ | 倍 面 積 |
| ① | 1.83 | 0.39 | 0.7137 |
| ② | 4.28 | 1.67 | 7.1476 |
| ③ | 6.55 | 3.36 | 22.0080 |
| ④ | 5.67 | 2.68 | 15.1956 |
| | | 倍 面 積 | 45.0649 |
| | | 面 積 | 22.53245 |
| | | 地 積 | 22.53 m ² |

⑦三斜求積

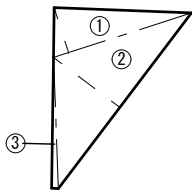


| 地 番 ⑦三斜求積 | | | |
|-----------|------|-------|---------------------|
| NO. | 底 辺 | 高 さ | 倍 面 積 |
| ① | 3.83 | 1.25 | 4.7875 |
| ② | 5.83 | 2.20 | 12.8260 |
| ③ | 3.48 | 0.17 | 0.5916 |
| | | 倍 面 積 | 18.2051 |
| | | 面 積 | 9.10255 |
| | | 地 積 | 9.10 m ² |

⑧三斜求積

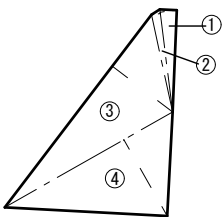


| 地 番 ⑧三斜求積 | | | |
|-----------|------|-------|----------------------|
| NO. | 底 辺 | 高 さ | 倍 面 積 |
| ① | 2.74 | 0.44 | 1.2056 |
| ② | 2.74 | 0.24 | 0.6576 |
| ③ | 6.41 | 2.01 | 12.8841 |
| ④ | 5.11 | 2.32 | 11.8552 |
| | | 倍 面 積 | 26.6025 |
| | | 面 積 | 13.30125 |
| | | 地 積 | 13.30 m ² |

⑨三斜求積

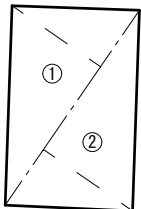

| 地 番 ⑨三斜求積 | | | |
|-----------|------|-------|----------------------|
| NO. | 底 辺 | 高 さ | 倍 面 積 |
| ① | 6.26 | 2.84 | 17.7784 |
| ② | 6.26 | 2.86 | 17.9036 |
| | | 倍 面 積 | 35.6820 |
| | | 面 積 | 17.84100 |
| | | 地 積 | 17.84 m ² |

⑩三斜求積

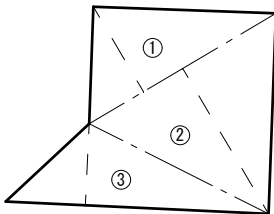


| 地 番 ⑩三斜求積 | | | |
|-----------|------|-------|----------------------|
| NO. | 底 辺 | 高 さ | 倍 面 積 |
| ① | 5.74 | 2.61 | 14.9814 |
| ② | 5.74 | 4.47 | 25.6578 |
| ③ | 6.97 | 2.16 | 15.0552 |
| | | 倍 面 積 | 55.6944 |
| | | 面 積 | 27.84720 |
| | | 地 積 | 27.84 m ² |

| | | | | | | | |
|----------|--------------------------|----|--------|----|-----|--|--|
| 工事件名 | (路4-5)路面復旧工事 | | | | | | |
| 工事場所 | 甲府市朝気一丁目・二丁目地内(市立東小学校の北) | | | | | | |
| 図 面 名 | 路線1-1 三斜求積図(1) | 縮尺 | 図示 | 分割 | 5/9 | | |
| 甲府市上下水道局 | 管理番号 | | マイクNo. | | | | |


路線1-1 三斜求積図(2)

⑪三斜求積

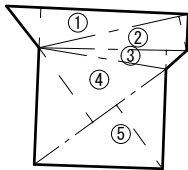


| 地 番 ⑪三斜求積 | | | | |
|-----------|------|------|---------|----------------------|
| NO. | 底 辺 | 高 さ | 倍 面 積 | |
| ① | 4.82 | 1.07 | 5.1574 | |
| ② | 4.05 | 0.93 | 3.7665 | |
| ③ | 3.90 | 0.50 | 1.9500 | |
| ④ | 4.31 | 2.42 | 10.4302 | |
| ⑤ | 4.31 | 2.09 | 9.0079 | |
| | | | 倍 面 積 | 30.3120 |
| | | | 面 積 | 15.15600 |
| | | | 地 積 | 15.15 m ² |

⑫三斜求積

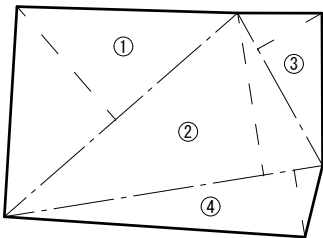


| 地 番 ⑫三斜求積 | | | | |
|-----------|------|------|---------|----------------------|
| NO. | 底 辺 | 高 さ | 倍 面 積 | |
| ① | 8.20 | 3.97 | 32.5540 | |
| ② | 8.53 | 4.34 | 37.0202 | |
| ③ | 4.62 | 1.95 | 9.0090 | |
| ④ | 8.53 | 1.80 | 15.3540 | |
| | | | 倍 面 積 | 93.9372 |
| | | | 面 積 | 46.96860 |
| | | | 地 積 | 46.96 m ² |

⑬三斜求積

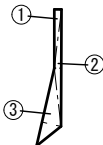


| 地 番 ⑬三斜求積 | | | | |
|-----------|------|------|--------|---------------------|
| NO. | 底 辺 | 高 さ | 倍 面 積 | |
| ① | 1.56 | 0.19 | 0.2964 | |
| ② | 3.09 | 0.18 | 0.5562 | |
| ③ | 2.11 | 0.51 | 1.0761 | |
| | | | 倍 面 積 | 1.9287 |
| | | | 面 積 | 0.96435 |
| | | | 地 積 | 0.96 m ² |

⑭三斜求積

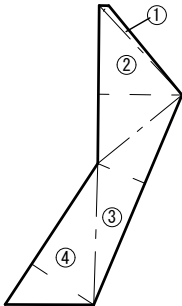


| 地 番 ⑭三斜求積 | | | | |
|-----------|------|------|--------|----------------------|
| NO. | 底 辺 | 高 さ | 倍 面 積 | |
| ① | 3.22 | 0.18 | 0.5796 | |
| ② | 4.18 | 2.22 | 9.2796 | |
| ③ | 6.02 | 1.35 | 8.1270 | |
| ④ | 4.46 | 1.96 | 8.7416 | |
| | | | 倍 面 積 | 26.7278 |
| | | | 面 積 | 13.36390 |
| | | | 地 積 | 13.36 m ² |

⑮三斜求積

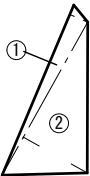


| 地 番 ⑮三斜求積 | | | | |
|-----------|------|------|--------|---------------------|
| NO. | 底 辺 | 高 さ | 倍 面 積 | |
| ① | 4.89 | 0.52 | 2.5428 | |
| ② | 4.64 | 1.94 | 9.0016 | |
| | | | 倍 面 積 | 11.5444 |
| | | | 面 積 | 5.77220 |
| | | | 地 積 | 5.77 m ² |

⑯三斜求積

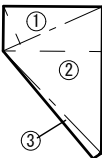


| 地 番 ⑯三斜求積 | | | | |
|-----------|------|------|---------|---------------------|
| NO. | 底 辺 | 高 さ | 倍 面 積 | |
| ① | 2.87 | 1.08 | 3.0996 | |
| ② | 3.88 | 2.62 | 10.1656 | |
| ③ | 3.75 | 0.26 | 0.9750 | |
| | | | 倍 面 積 | 14.2402 |
| | | | 面 積 | 7.12010 |
| | | | 地 積 | 7.12 m ² |

⑰三斜求積

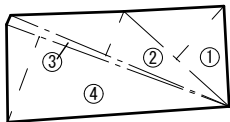


| 地 番 ⑰三斜求積 | | | | |
|-----------|------|------|---------|----------------------|
| NO. | 底 辺 | 高 さ | 倍 面 積 | |
| ① | 3.75 | 1.88 | 7.0500 | |
| ② | 6.27 | 1.25 | 7.8375 | |
| ③ | 6.28 | 0.27 | 1.6956 | |
| ④ | 6.28 | 2.41 | 15.1348 | |
| | | | 倍 面 積 | 31.7179 |
| | | | 面 積 | 15.85895 |
| | | | 地 積 | 15.85 m ² |

⑱三斜求積

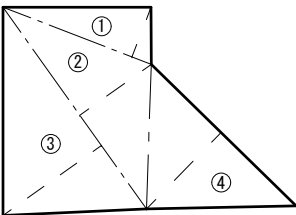


| 地 番 ⑱三斜求積 | | | | |
|-----------|------|------|---------|----------------------|
| NO. | 底 辺 | 高 さ | 倍 面 積 | |
| ① | 4.21 | 1.41 | 5.9361 | |
| ② | 6.54 | 2.32 | 15.1728 | |
| ③ | 6.54 | 3.19 | 20.8626 | |
| ④ | 5.36 | 2.82 | 15.1152 | |
| | | | 倍 面 積 | 57.0867 |
| | | | 面 積 | 28.54335 |
| | | | 地 積 | 28.54 m ² |

⑲三斜求積

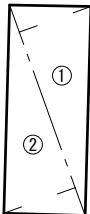


| 地 番 ⑲三斜求積 | | | | |
|-----------|------|------|---------|----------------------|
| NO. | 底 辺 | 高 さ | 倍 面 積 | |
| ① | 5.91 | 2.01 | 11.8791 | |
| ② | 5.91 | 2.00 | 11.8200 | |
| | | | 倍 面 積 | 23.6991 |
| | | | 面 積 | 11.84955 |
| | | | 地 積 | 11.84 m ² |

⑳三斜求積

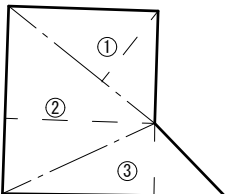

| 地 番 ⑳三斜求積 | | | | |
|-----------|------|------|---------|----------------------|
| NO. | 底 辺 | 高 さ | 倍 面 積 | |
| ① | 4.95 | 2.37 | 11.7315 | |
| ② | 4.96 | 3.97 | 19.6912 | |
| ③ | 5.89 | 1.91 | 11.2499 | |
| | | | 倍 面 積 | 42.6726 |
| | | | 面 積 | 21.33630 |
| | | | 地 積 | 21.33 m ² |


㉑三斜求積

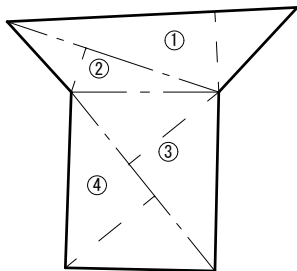


| 地 番 ㉑三斜求積 | | | | |
|-----------|------|------|---------|----------------------|
| NO. | 底 辺 | 高 さ | 倍 面 積 | |
| ① | 7.69 | 2.13 | 16.3797 | |
| ② | 5.90 | 1.23 | 7.2570 | |
| ③ | 6.07 | 3.04 | 18.4528 | |
| ④ | 6.07 | 3.03 | 18.3921 | |
| | | | 倍 面 積 | 60.4816 |
| | | | 面 積 | 30.24080 |
| | | | 地 積 | 30.24 m ² |

| | | | | | |
|----------|--------------------------|----|--------|----|-----|
| 工事件名 | (路4-5)路面復旧工事 | | | | |
| 工事場所 | 甲府市朝気一丁目・二丁目地内(市立東小学校の北) | | | | |
| 図 面 名 | 路線1-1 三斜求積図(2) | 縮尺 | 図示 | 分割 | 6／9 |
| 甲府市上下水道局 | 管理番号 | | マイクNo. | | |

路線1-2 平面図

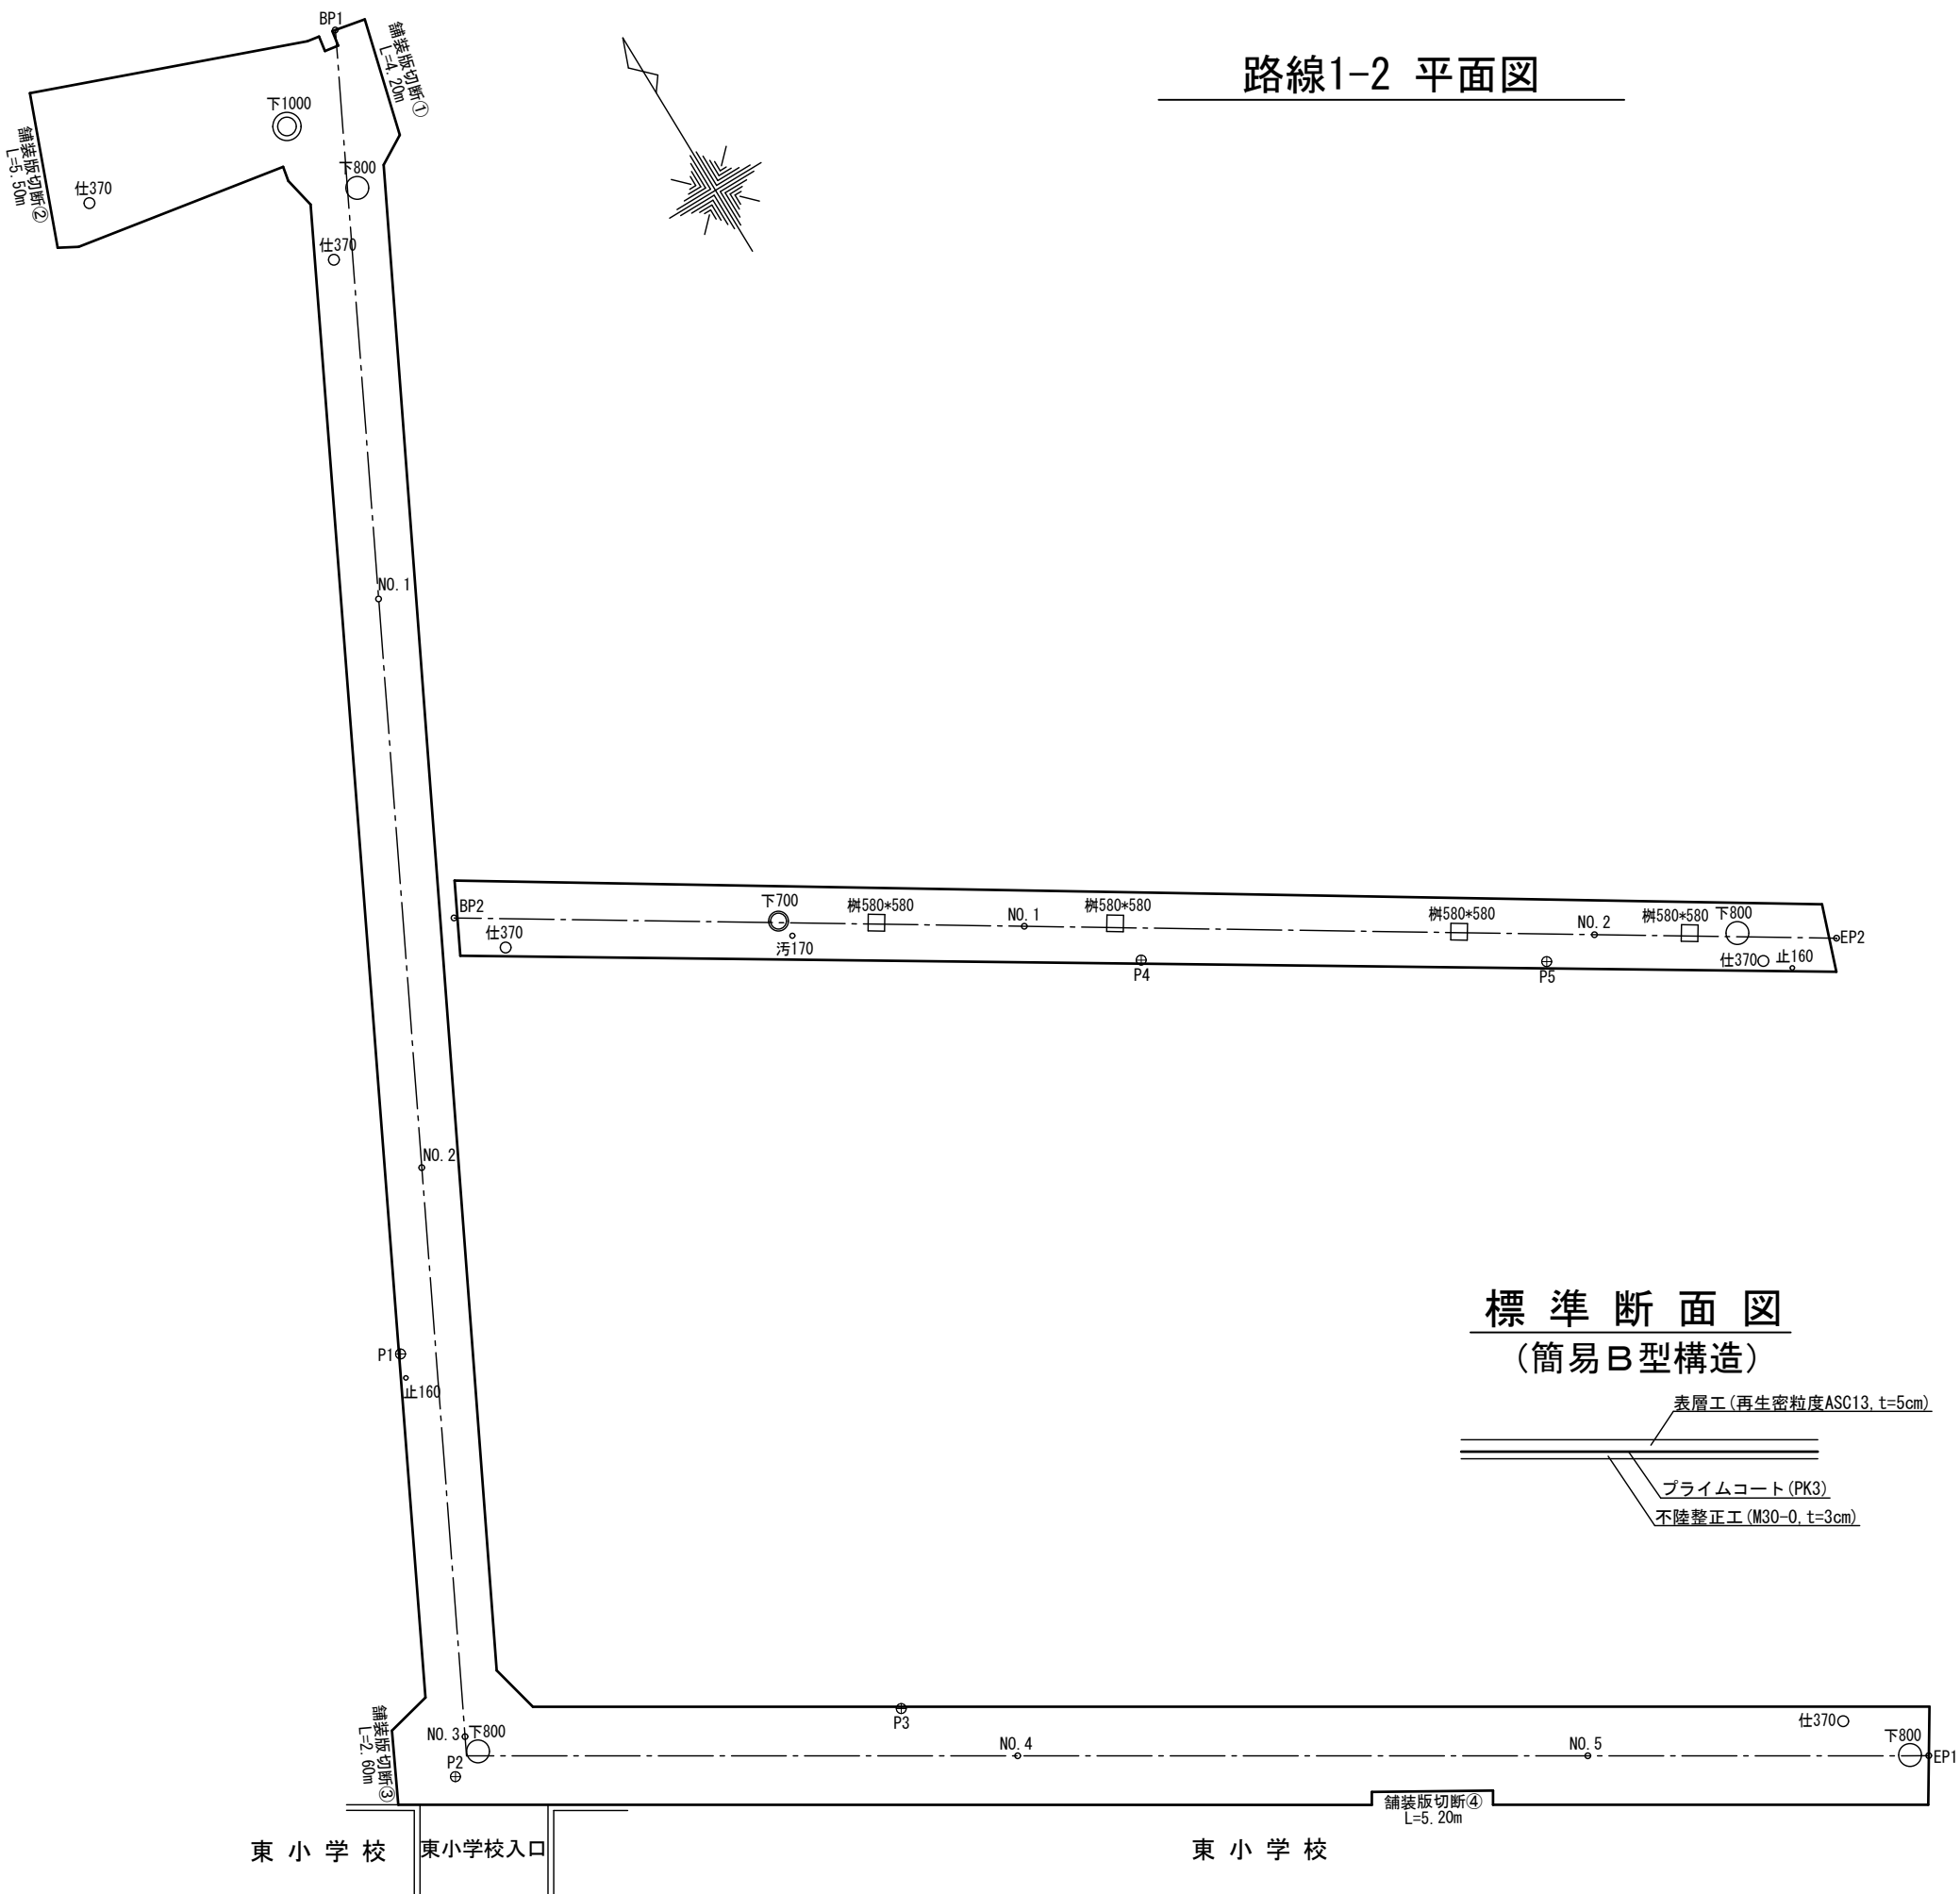


標準断面図
(簡易B型構造)

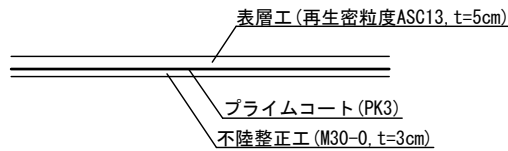


| 記号凡例 | |
|------|---------|
| 下 | 下水マンホール |
| 仕 | 仕切弁 |
| 樹 | 集水樹 |
| 汚 | 汚水樹 |
| 止 | 止水栓 |

| | | | | | | |
|----------|--------------------------|----|----|--------|-----|--|
| 工事件名 | (路4-5)路面復旧工事 | | | | | |
| 工事場所 | 甲府市朝気一丁目・二丁目地内(市立東小学校の北) | | | | | |
| 図面名 | 路線1-2 平面図 | 縮尺 | 図示 | 分割 | 7/9 | |
| 甲府市上下水道局 | 管理番号 | | | マイクNo. | | |

路線1-2 展開図・三斜求積図
1/250

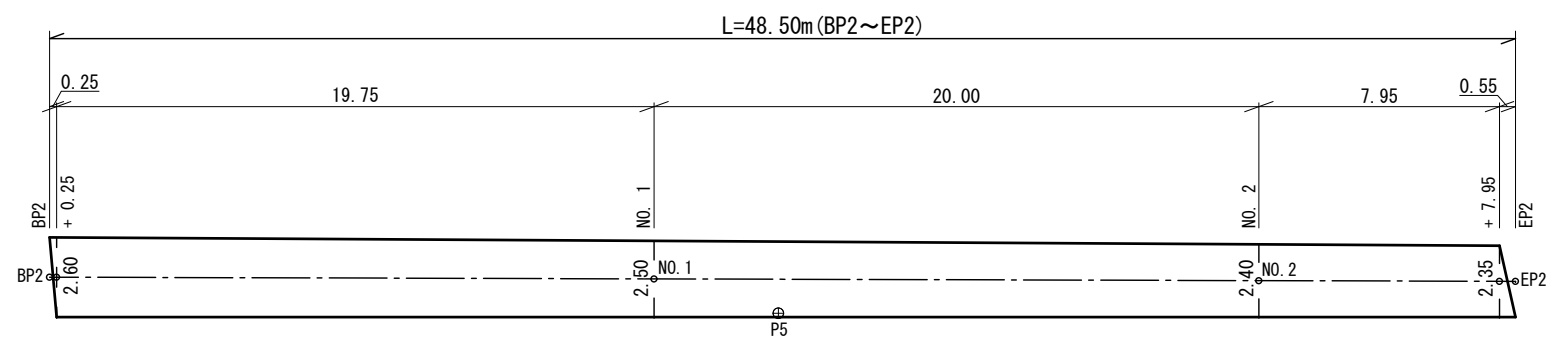


①三斜求積
1/200

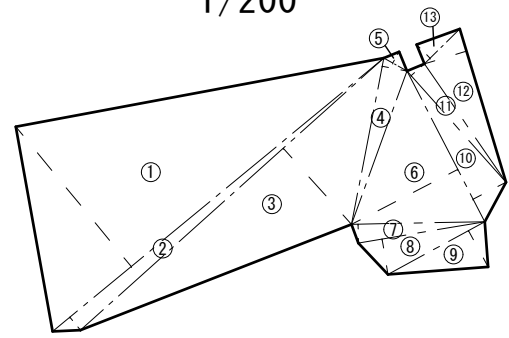


| 地 番 ①三斜求積 | | | |
|-----------|-------|-------|----------------------|
| NO. | 底 辺 | 高 さ | 倍 面 積 |
| ① | 11.36 | 4.80 | 54.5280 |
| ② | 11.36 | 0.44 | 4.9984 |
| ③ | 10.78 | 2.70 | 29.1060 |
| ④ | 4.48 | 0.67 | 3.0016 |
| ⑤ | 0.70 | 0.34 | 0.2380 |
| ⑥ | 4.49 | 3.16 | 14.1884 |
| ⑦ | 3.53 | 0.50 | 1.7650 |
| ⑧ | 3.39 | 0.95 | 3.2205 |
| ⑨ | 2.92 | 1.09 | 3.1828 |
| ⑩ | 4.49 | 0.98 | 4.4002 |
| ⑪ | 3.94 | 0.47 | 1.8518 |
| ⑫ | 4.24 | 1.16 | 4.9184 |
| ⑬ | 1.31 | 0.51 | 0.6681 |
| | | 倍 面 積 | 126.0672 |
| | | 面 積 | 63.03360 |
| | | 地 積 | 63.03 m ² |

②三斜求積
1/200

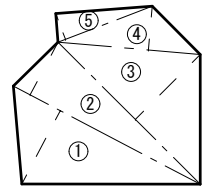

| 地 番 ②三斜求積 | | | |
|-----------|------|-------|----------------------|
| NO. | 底 辺 | 高 さ | 倍 面 積 |
| ① | 5.58 | 2.19 | 12.2202 |
| ② | 5.58 | 1.58 | 8.8164 |
| ③ | 5.32 | 2.43 | 12.9276 |
| ④ | 3.78 | 1.16 | 4.3848 |
| ⑤ | 2.67 | 0.73 | 1.9491 |
| | | 倍 面 積 | 40.2981 |
| | | 面 積 | 20.14905 |
| | | 地 積 | 20.14 m ² |

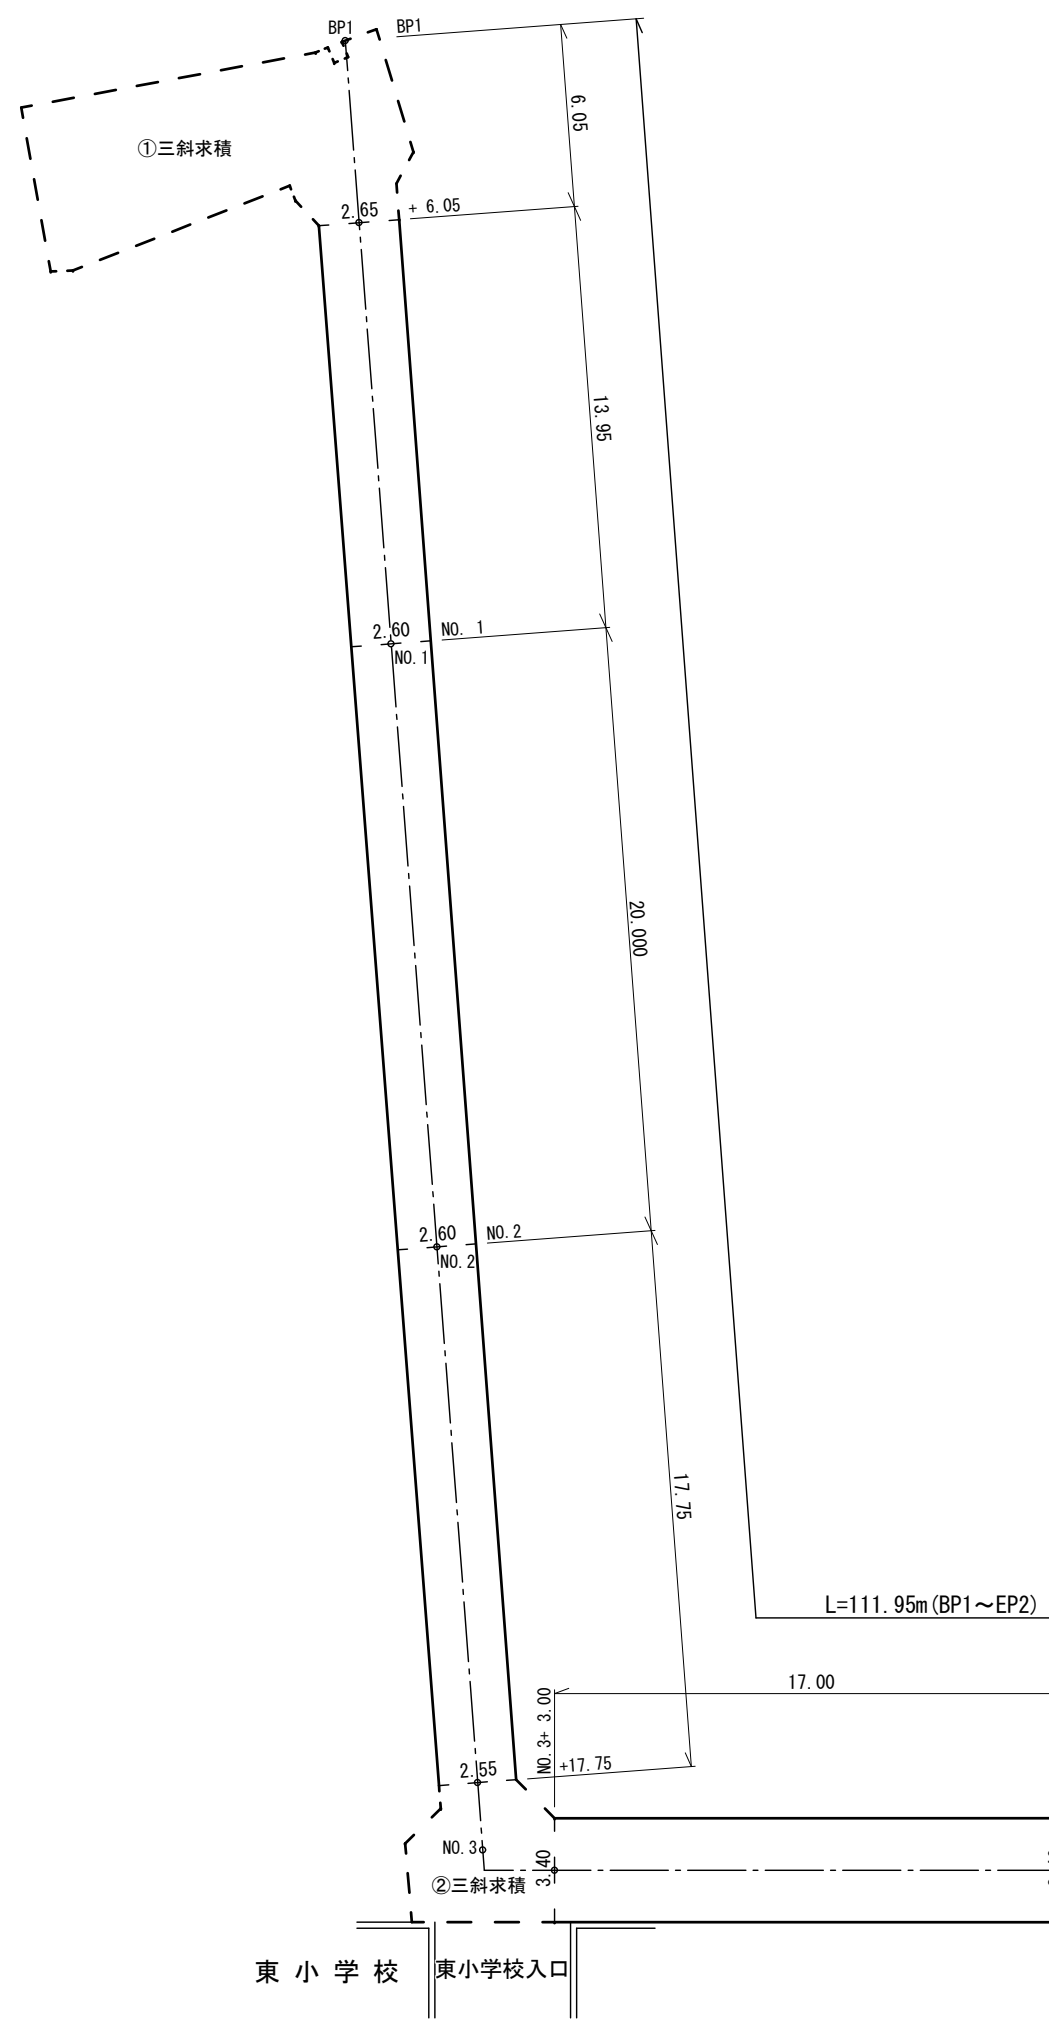

| | | | | | | |
|----------|--------------------------|-----|--------|-----|-----|--|
| 工事件名 | (路4-5)路面復旧工事 | | | | | |
| 工事場所 | 甲府市朝気一丁目・二丁目地内(市立東小学校の北) | | | | | |
| 図 面 名 | 路線1-2 展開図・三斜求積図 | 縮 尺 | 図 示 | 分 割 | 8/9 | |
| 甲府市上下水道局 | 管理番号 | | マイクNo. | | | |

