


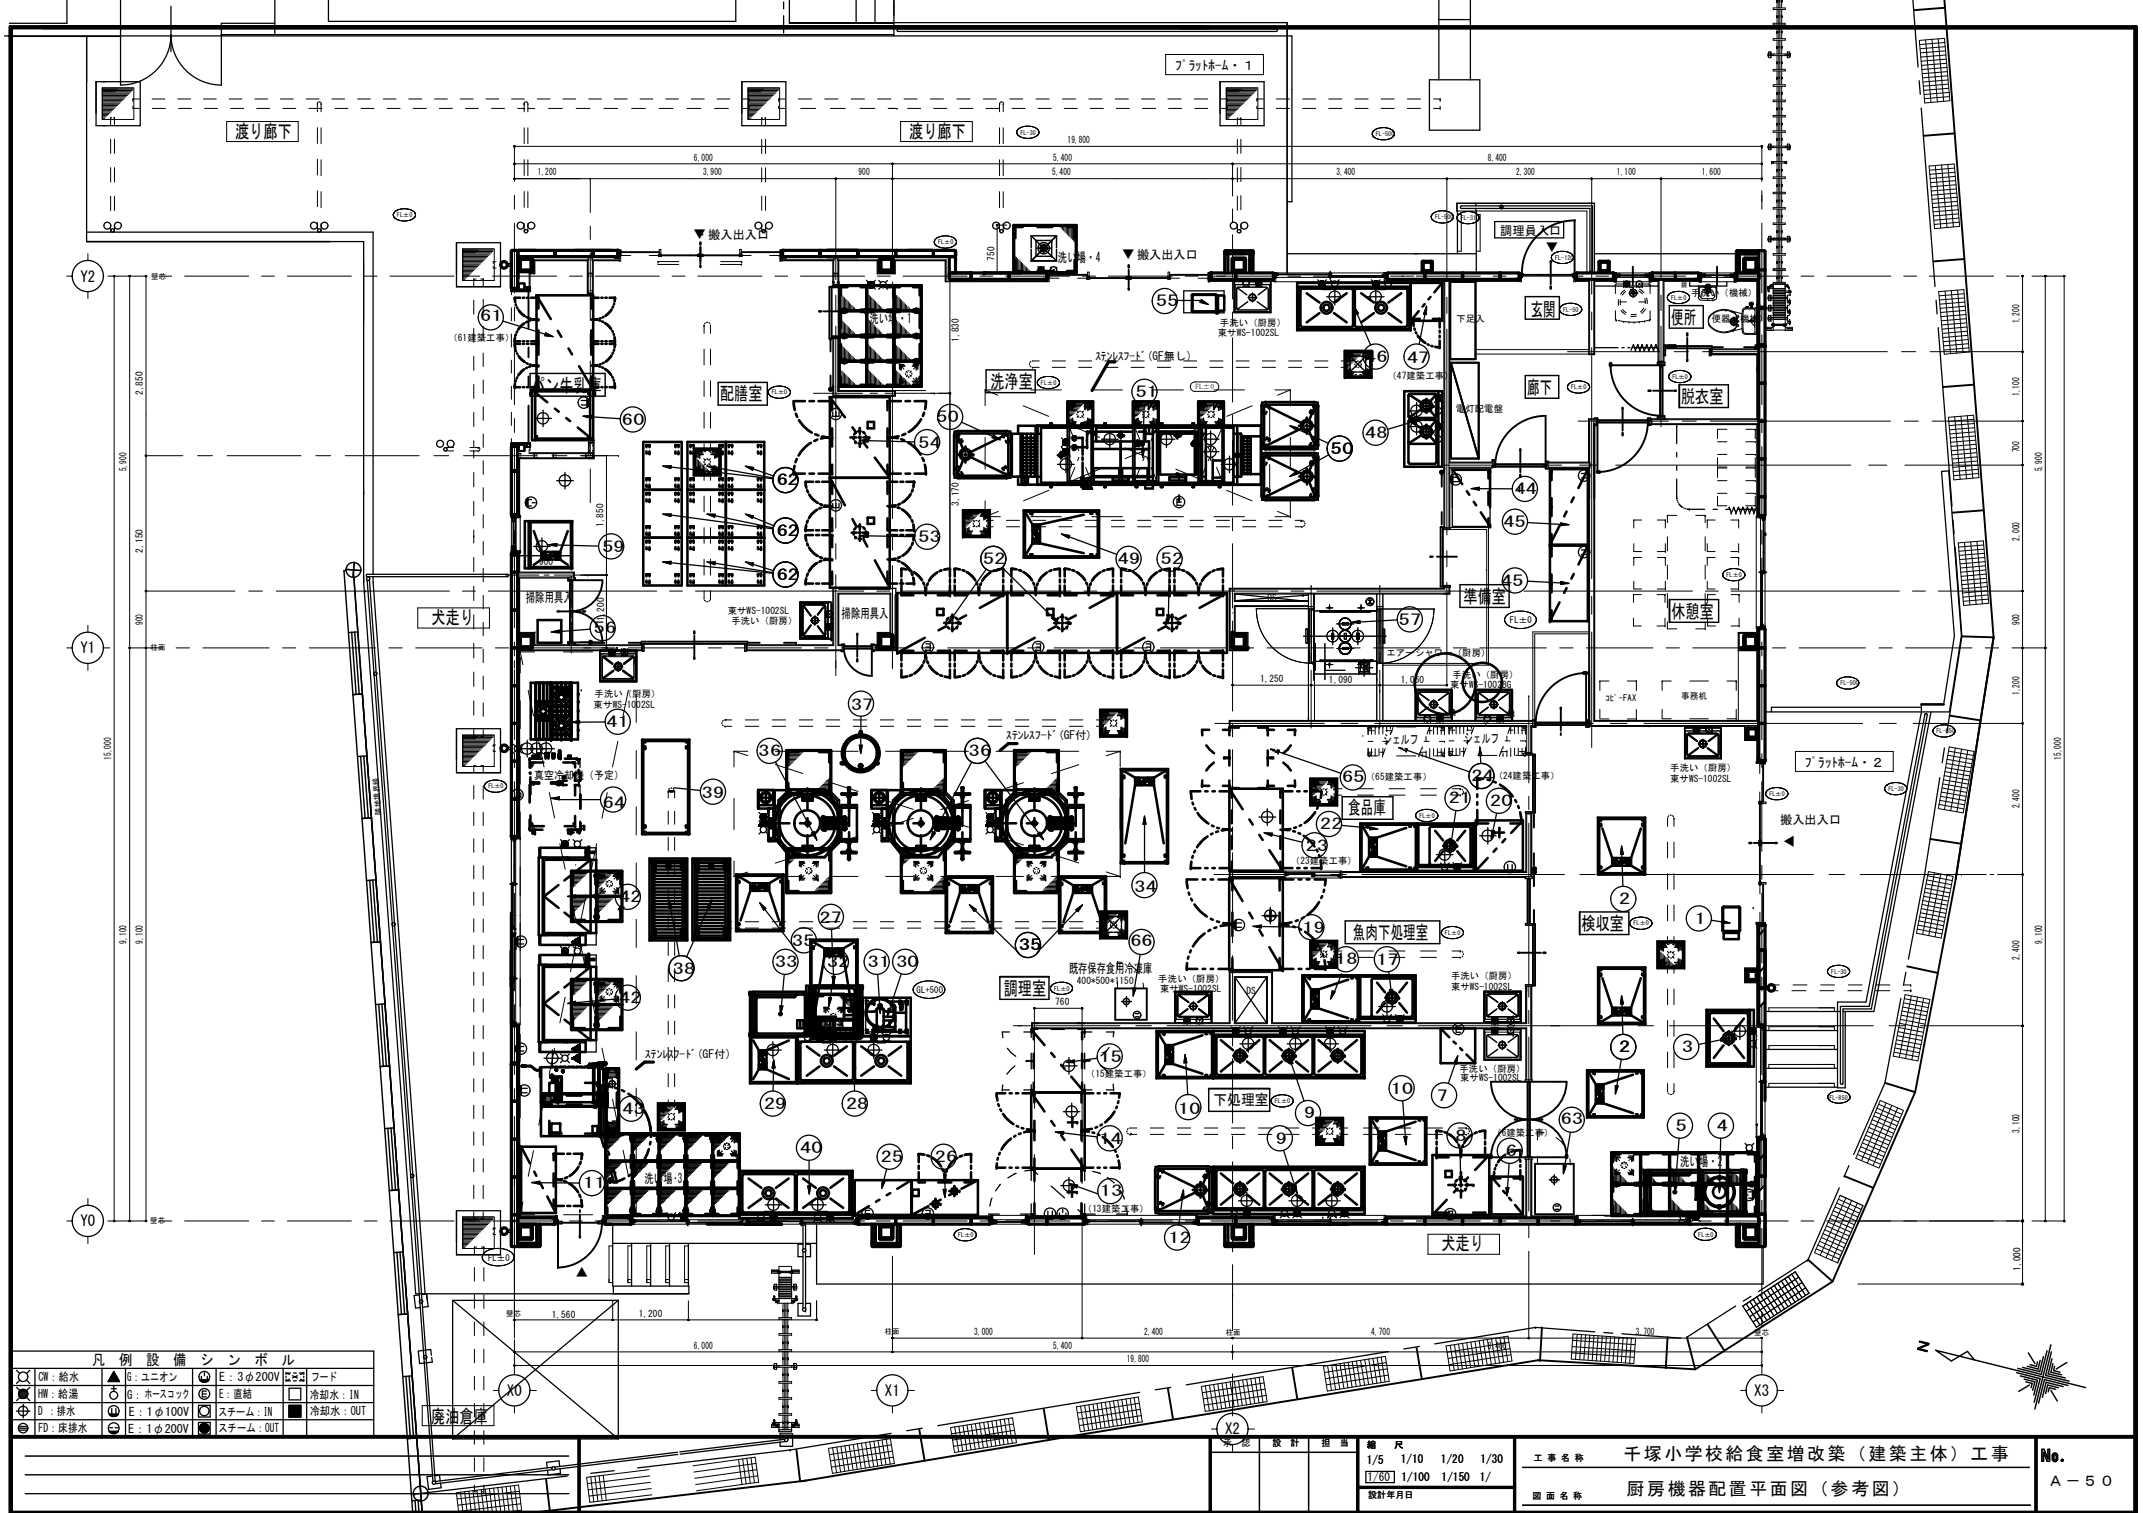

縮尺
1/5 1/10 1/20 1/30
[17.60] 1/100 1/150 1/
設計年月日

工事名称 千塚小学校給食室増改築 (建築主体) 工事
図面名称 厨房機器配置平面図 (参考図)

No. A-50