




法42条1項1号道路

道路境界線

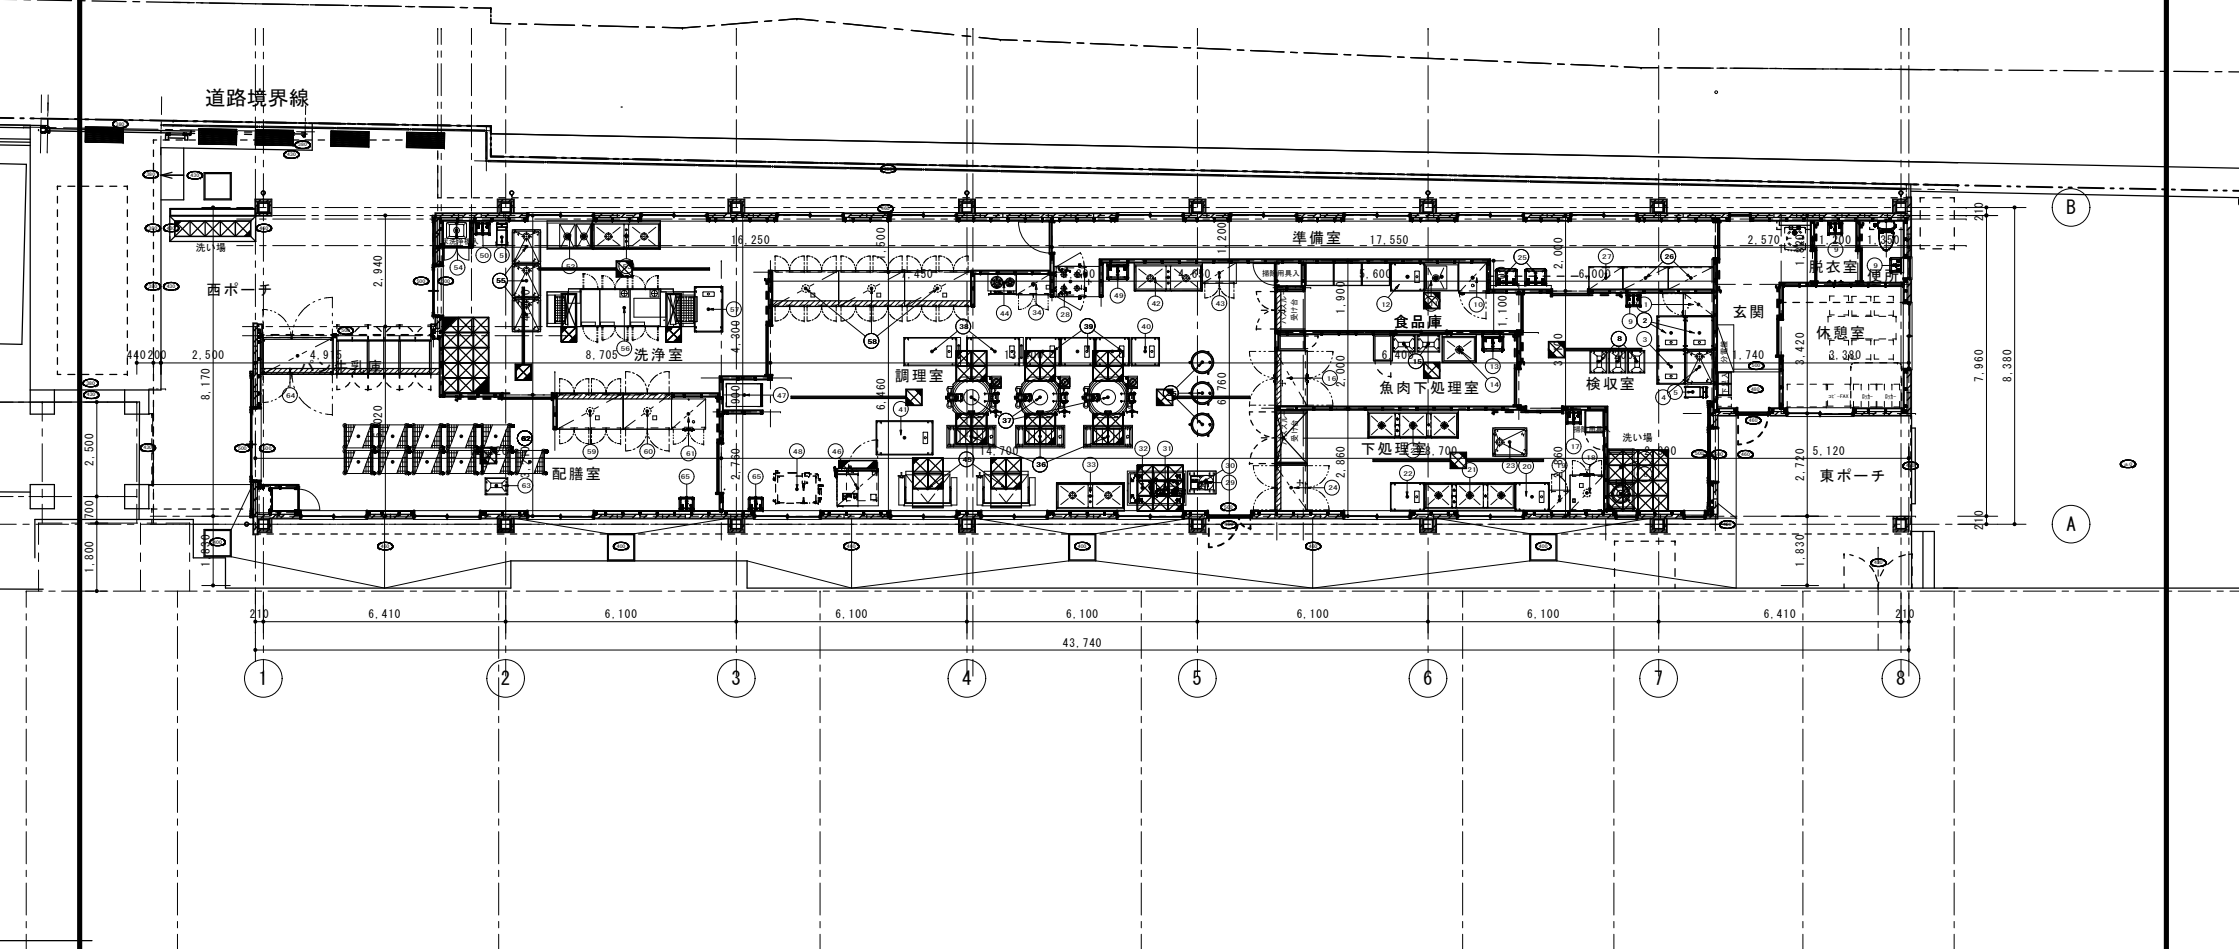

			承認設計担当者		縮尺 S=1:100	工事名称 羽黒小学校給食室増改築（建築主体）工事	図面名称 建築及び厨房器具配置平面図（参考図）	No. A-56