


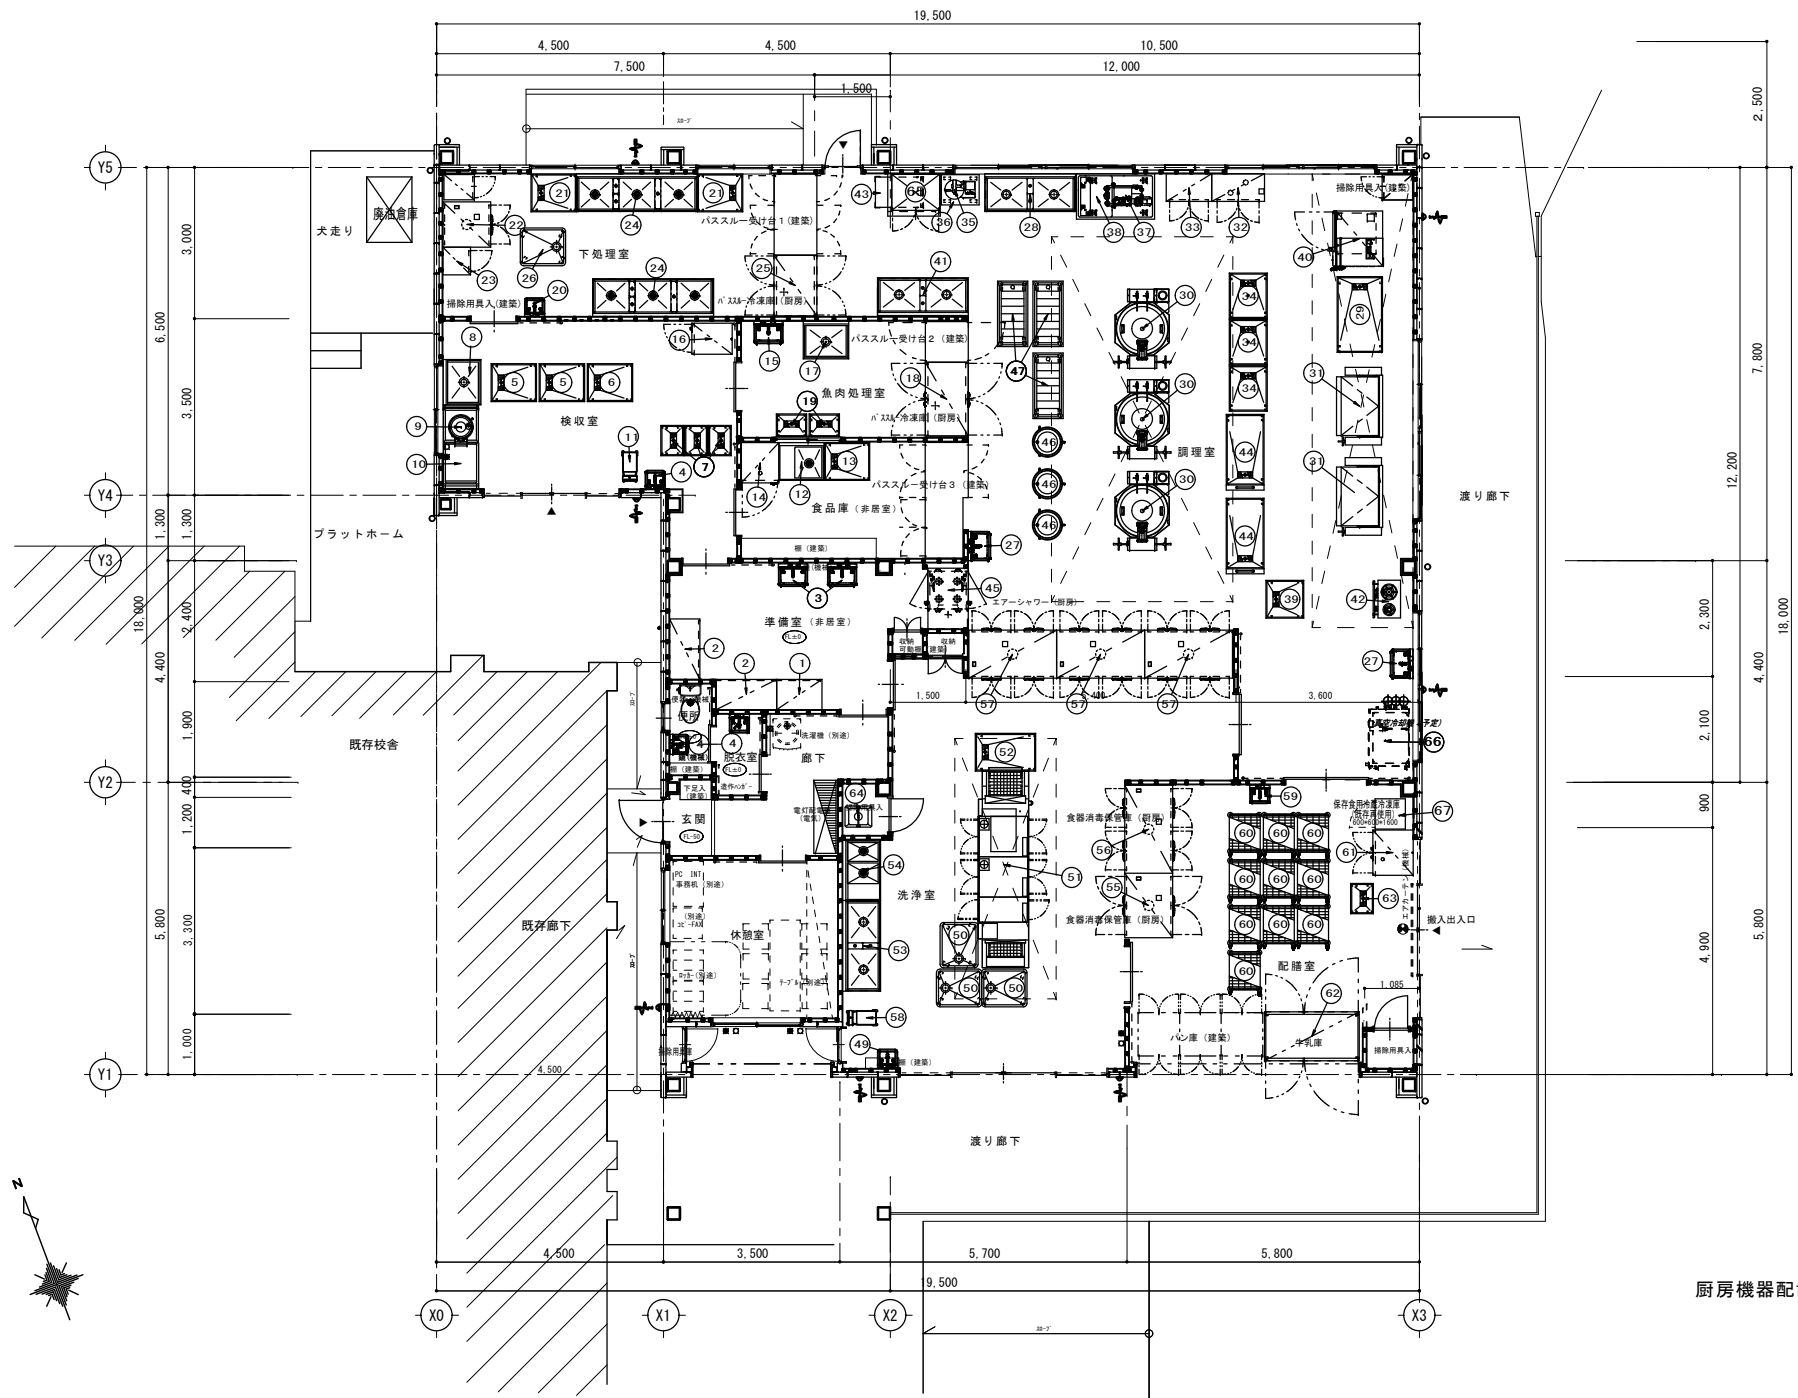

厨房機器配置平面図 S:1/75

|  |  |  |  |       |       |       |      |                     |  |      |
|--|--|--|--|-------|-------|-------|------|---------------------|--|------|
|  |  |  |  | 縮尺    |       |       |      | 工事名称                |  | No.  |
|  |  |  |  | 1/5   | 1/10  | 1/20  | 1/30 | 国母小学校給食室増改築（建築主体）工事 |  |      |
|  |  |  |  | 1/75  | 1/100 | 1/150 | 1/60 | 厨房機器配置平面図（参考図）      |  | A-53 |
|  |  |  |  | 設計年月日 |       |       |      | 図面名称                |  |      |