


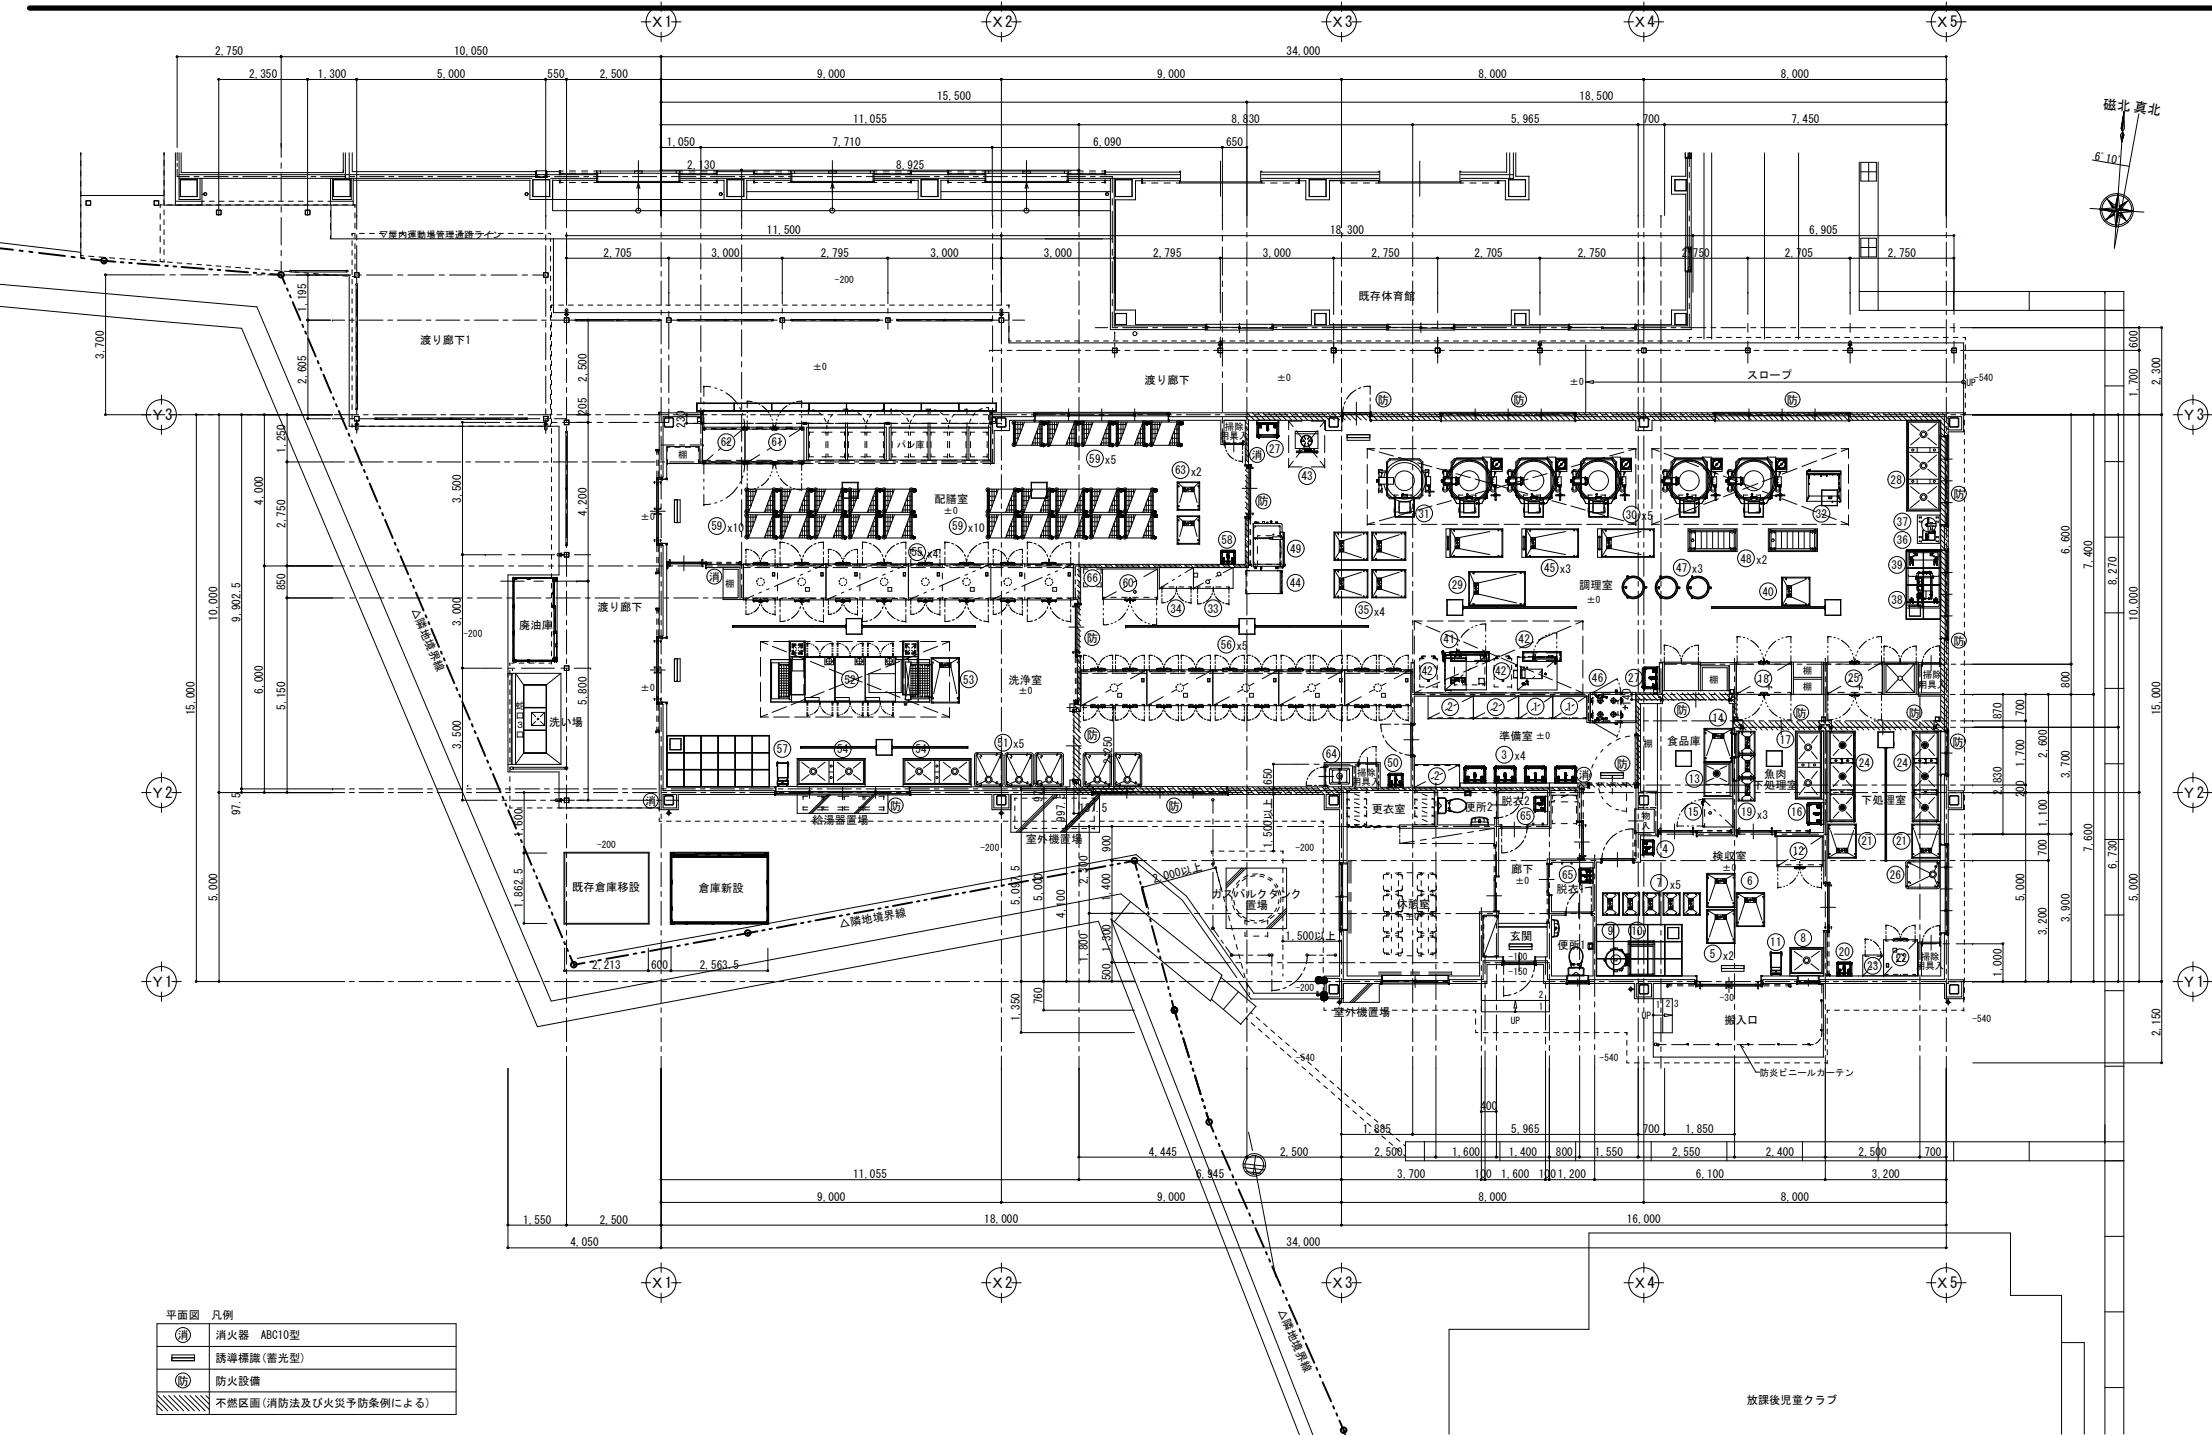

工事名称		承認	設計	担当	図面名称	縮尺	設計年月	図面番号
山城小学校給食室増改築(建築主体) 工事					平面図	1/100	H28. 2	A-16