

特記事項	1
	2
	3
	4

承認	担当	設計	縮尺
			S=Free
			設計年月日


甲府市社会教育センター跡地 既存杭位置図
[参考図] 1階平面図

④

③

②

①

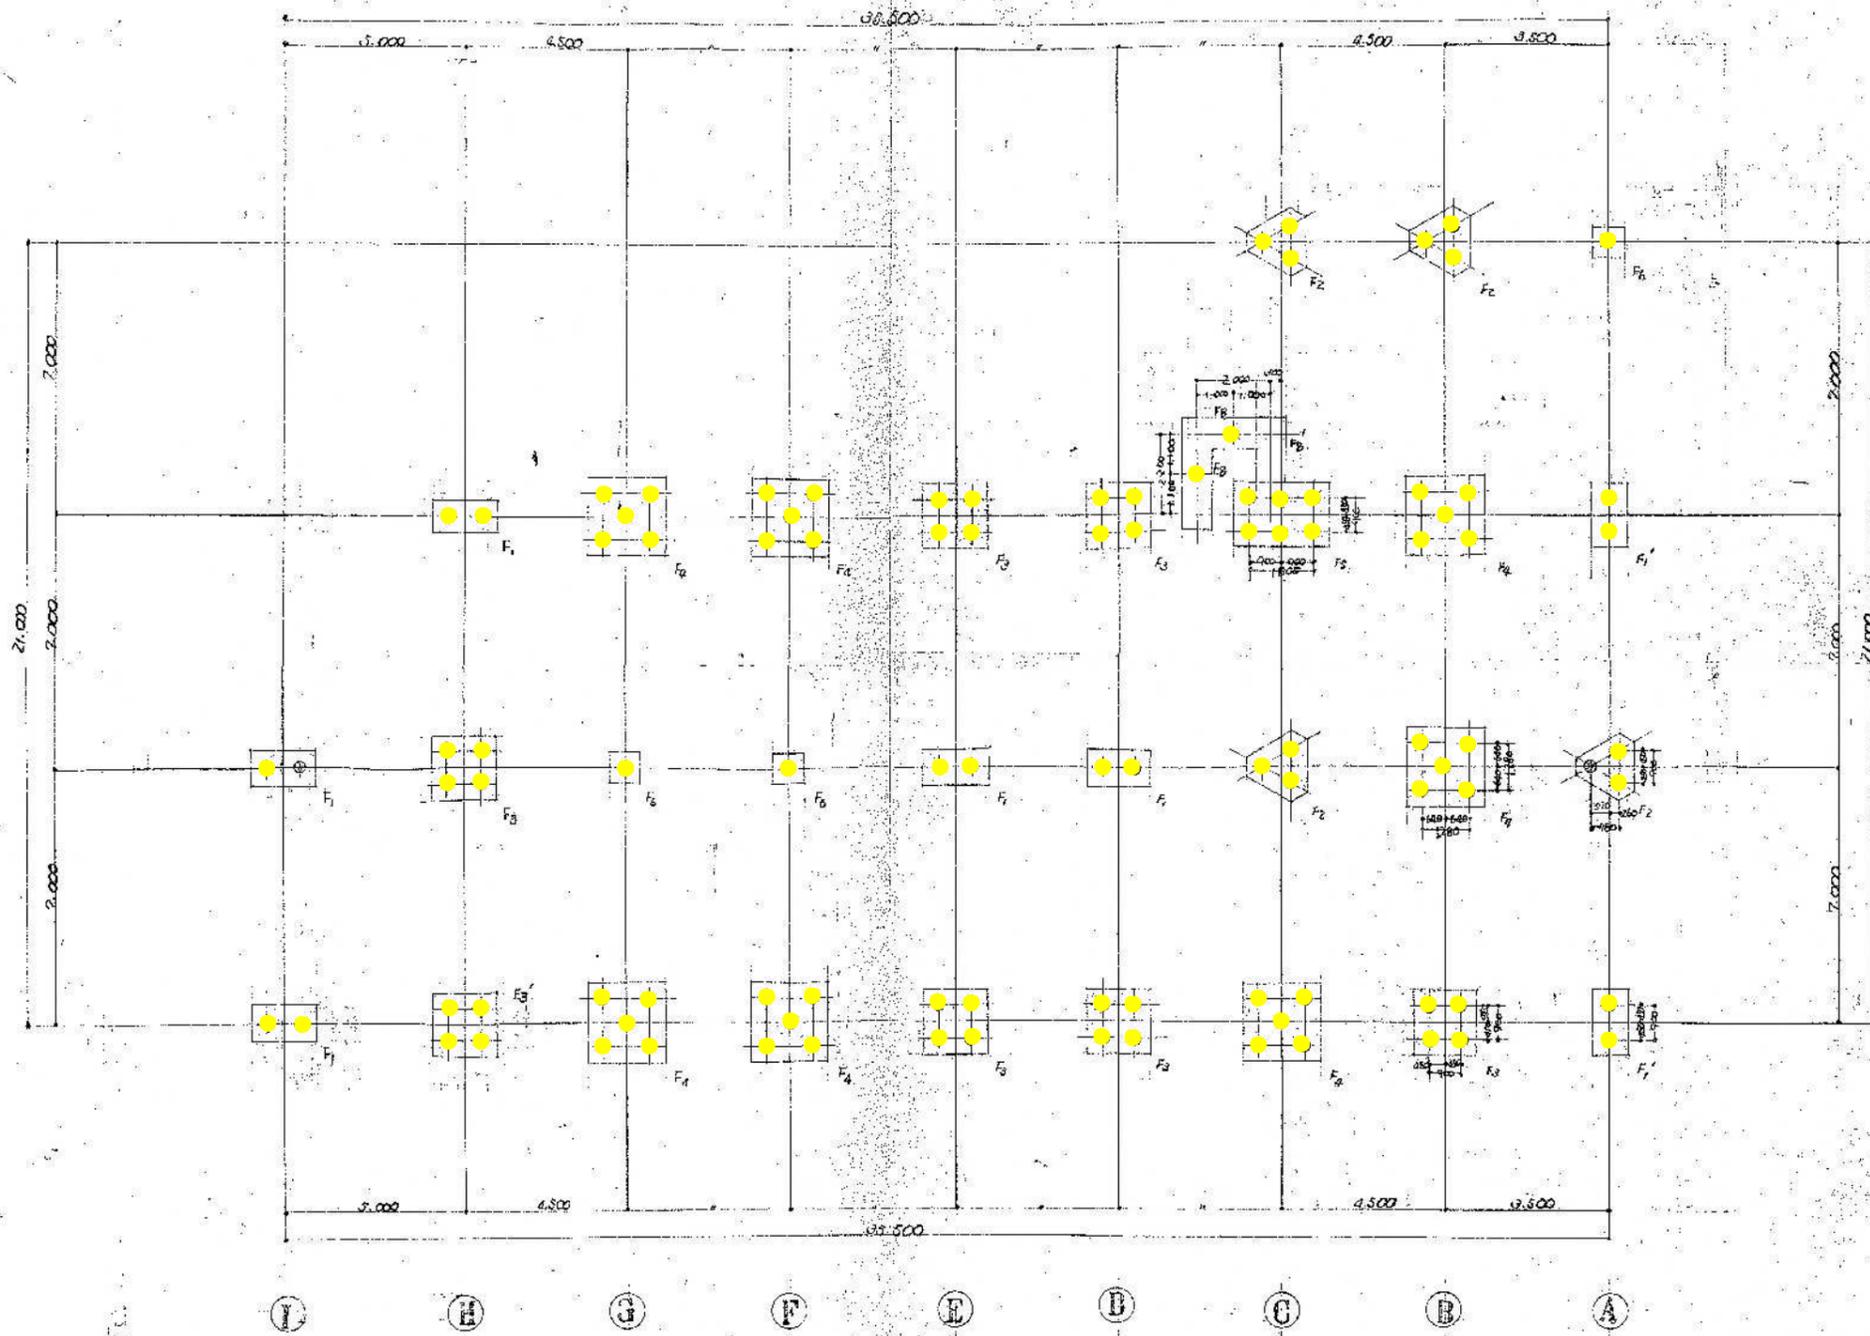

● 存置杭 98本


特記事項
 2-70-1 Fc 22.5
 基礎 10⁰⁰ 層21⁰⁰
 仕様 0.00 0.00 2.00
 0.00 0.00
 補 A.H.S 100⁰⁰ 1.00
 10.00 12.00 1.00
 60⁰⁰
 杭径寸数 100⁰⁰
 杭 特記仕様 0.00

杭伏図 S=Free

特記事項	1
	2
	3
	4

承認	担当	設計
縮尺 S=Free		
設計年月日		

甲府市社会教育センター跡地 既存杭地図
〔参考図〕杭伏図

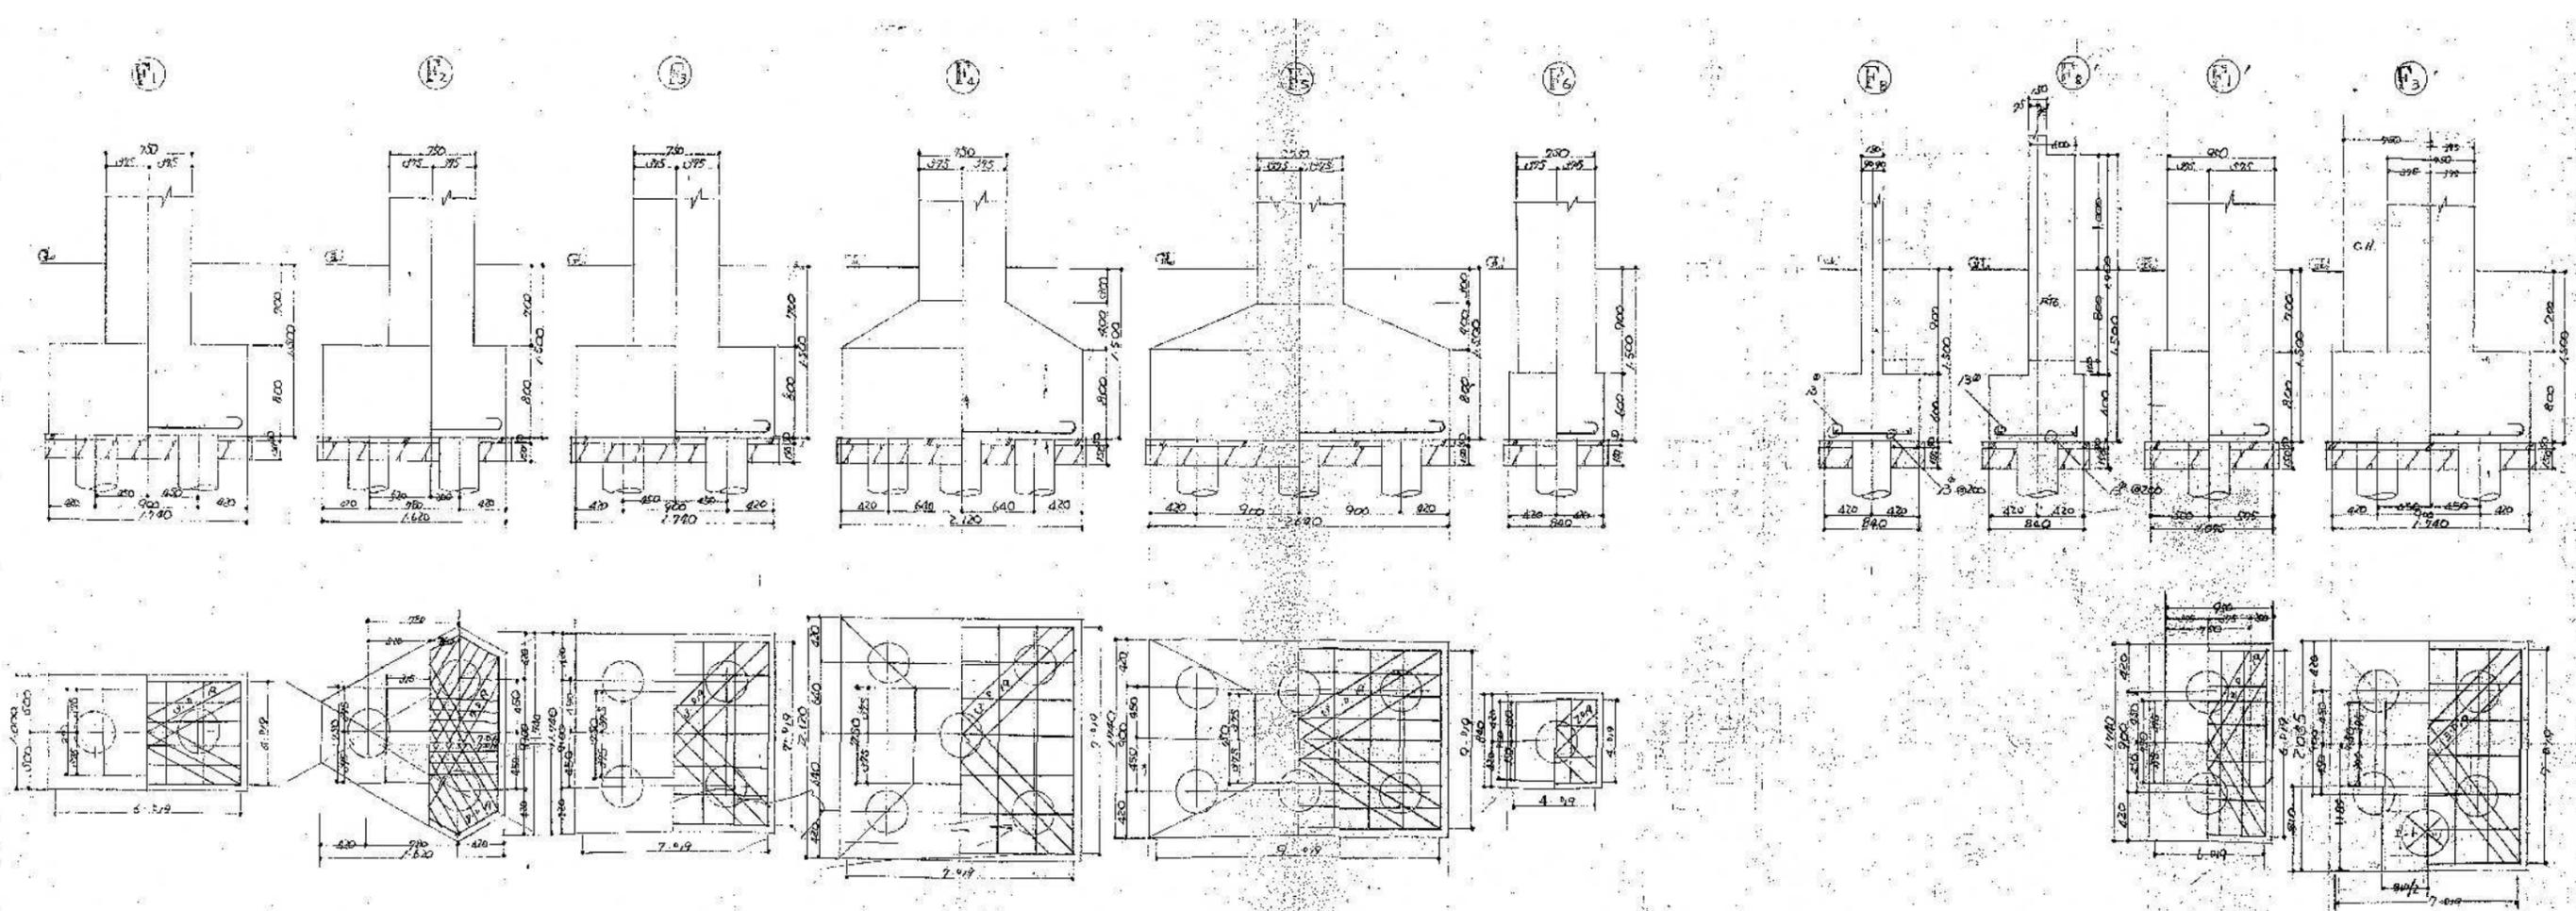

基礎詳細図 S=Free

特 記 事 項	1				縮尺 S=Free	甲府市社会教育センター跡地 既存杭位置図
	2					
	3				設計年月日	[参考図] 基礎詳細図
	4					