


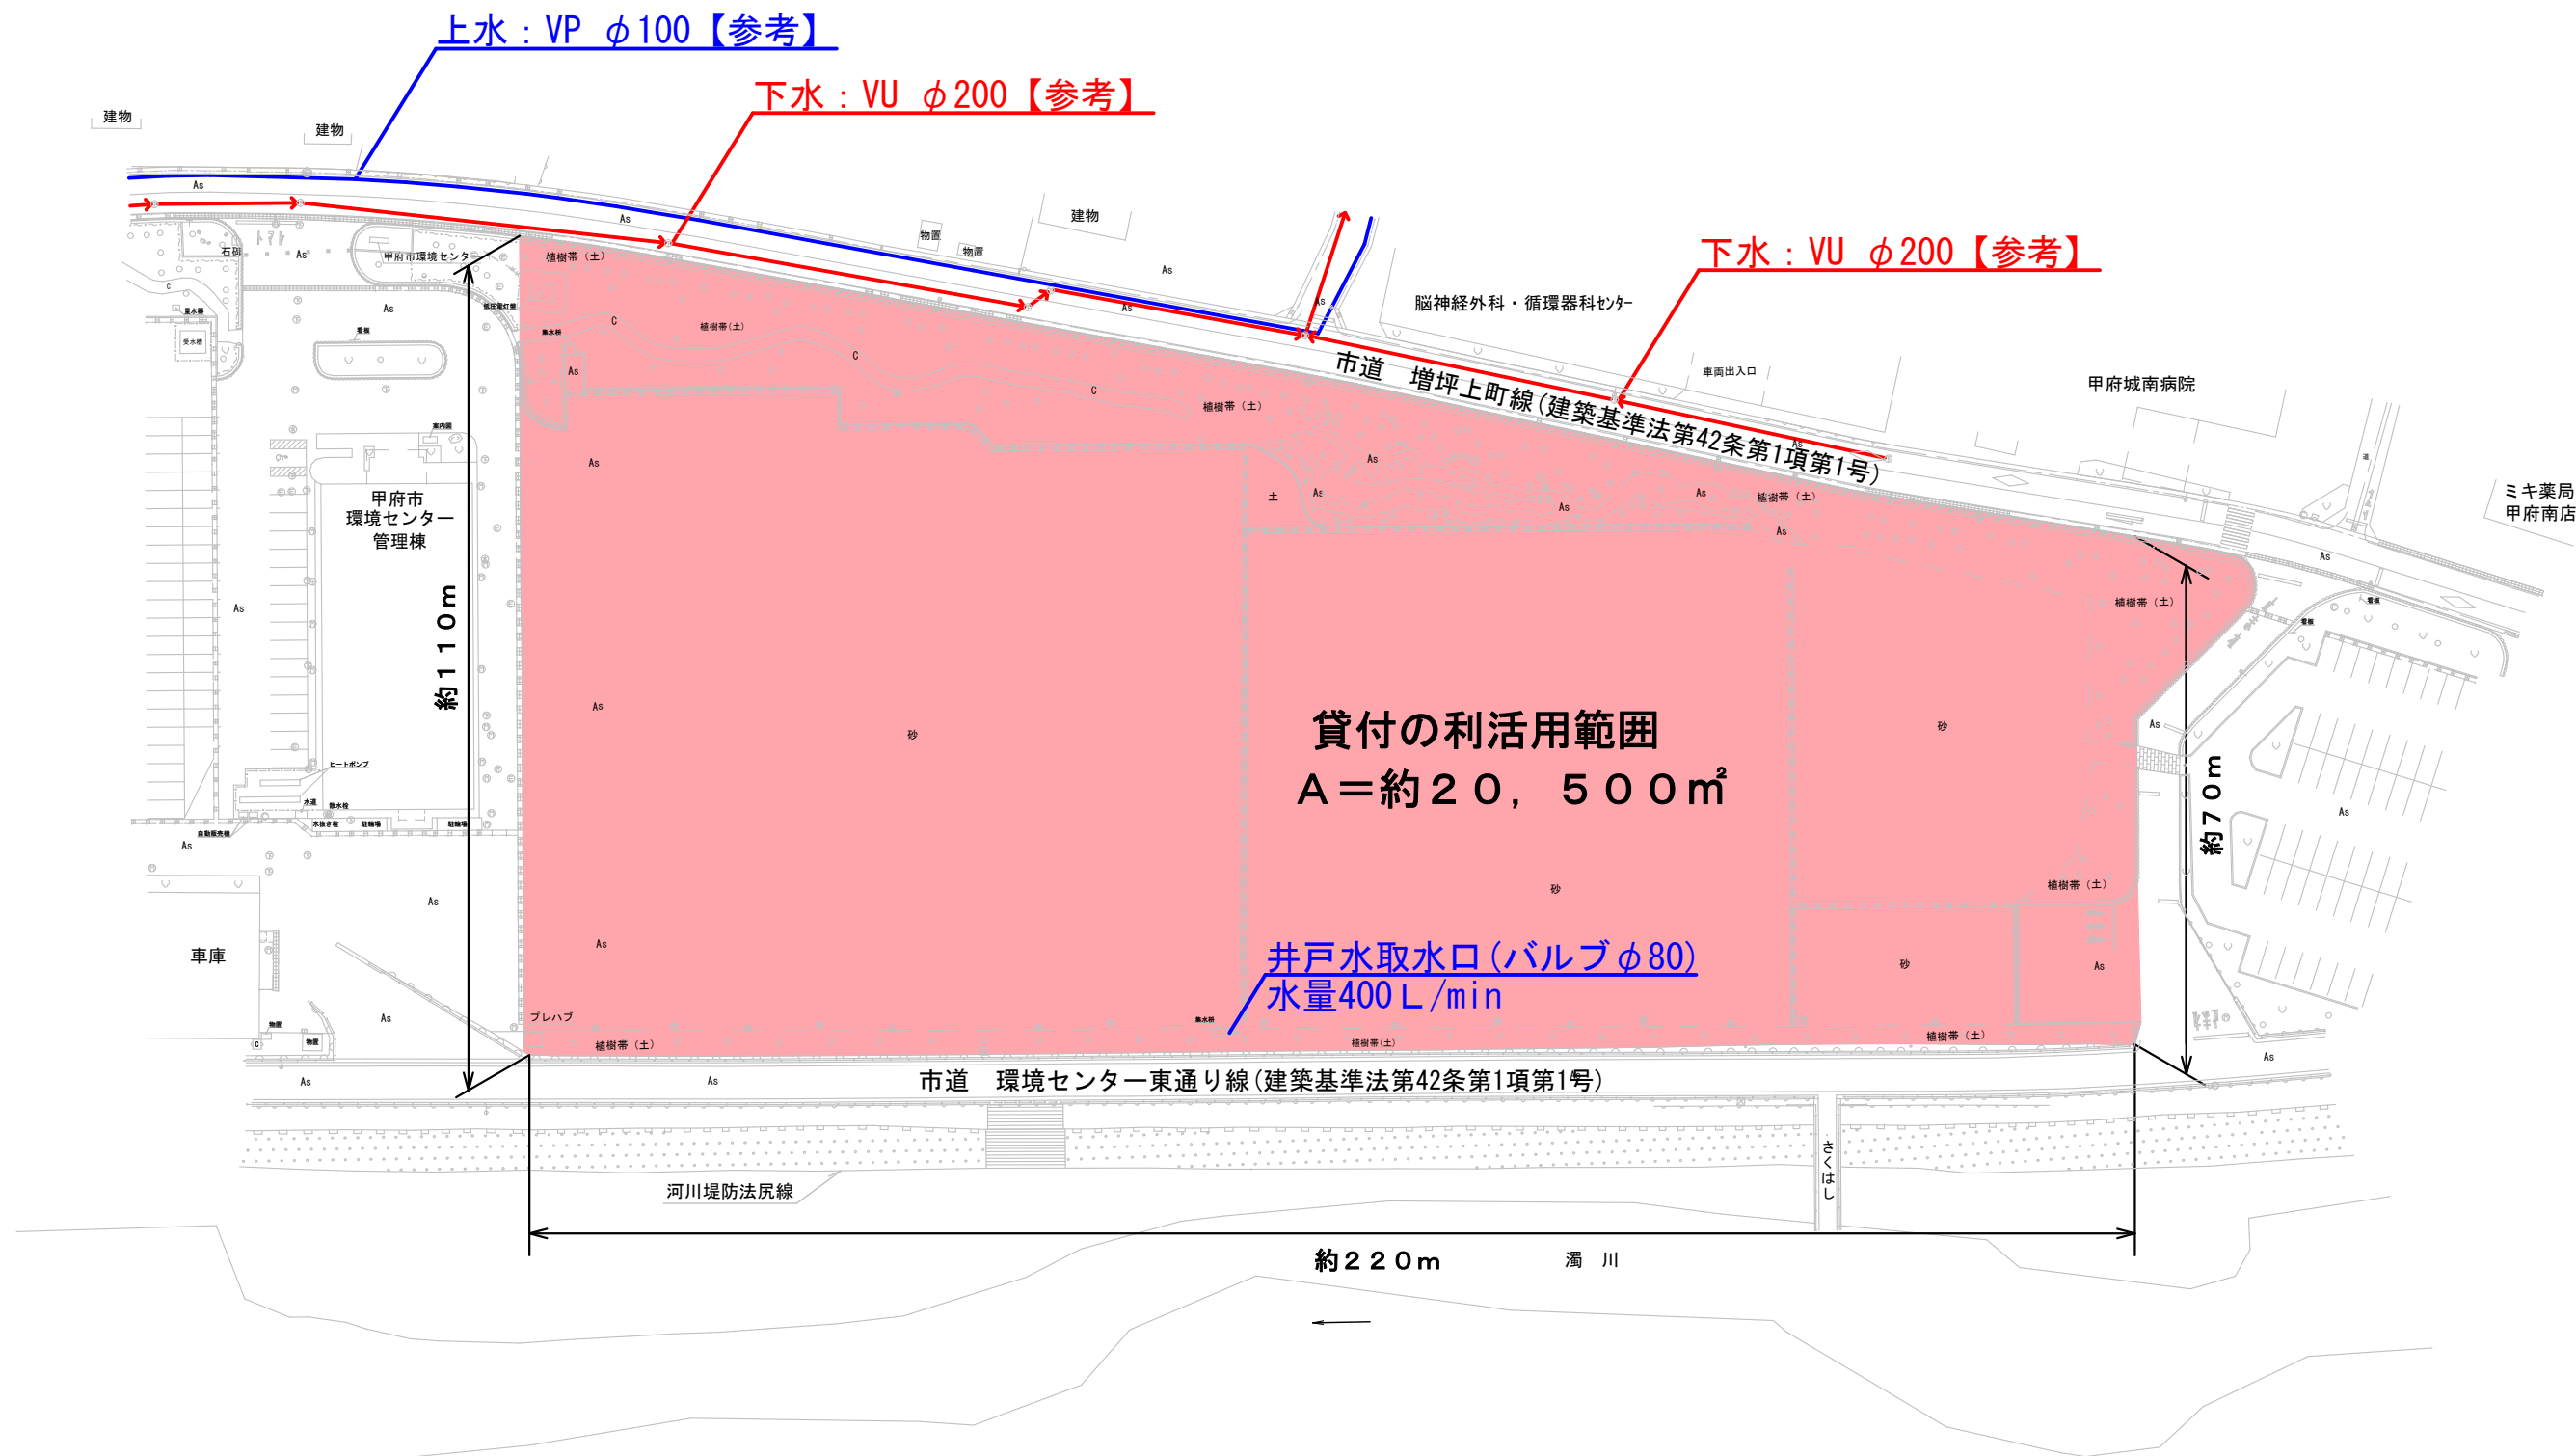

現況平面図 SCALE = A1:1/500
SCALE = A3:1/1000

甲府市上町地内



※上下水道の詳細な図面については、甲府市上下水道局へお問い合わせください。

事業名	(仮称) 甲府市環境センターブランド跡地活用事業		
図面名	現況平面図		
年月日	令和 4年 8月		
縮尺	A1:1/500 A3:1/1000	図面番号	1 / 1
甲府市役所			