


割付線形図 S=1:500

摘要	月日

株式会社 雨宮建築設計事務所
 一級建築士 中田 雅弘 第343612号
 一級建築士事務所 第1- 29571号
 甲府市上石田4丁目7-7 TEL 055 (226) 6770番(代)
 FAX 055 (226) 6750番 e-mail : info@amemiya-sekkei.com

管理建築士 検図者 設計者 担当者 名称	緑が丘スポーツ公園野球場本部棟建設工事	図面番号	No. G- 1
作製	割付線形図	縮尺	1:250 (A1) 1:500 (A3)

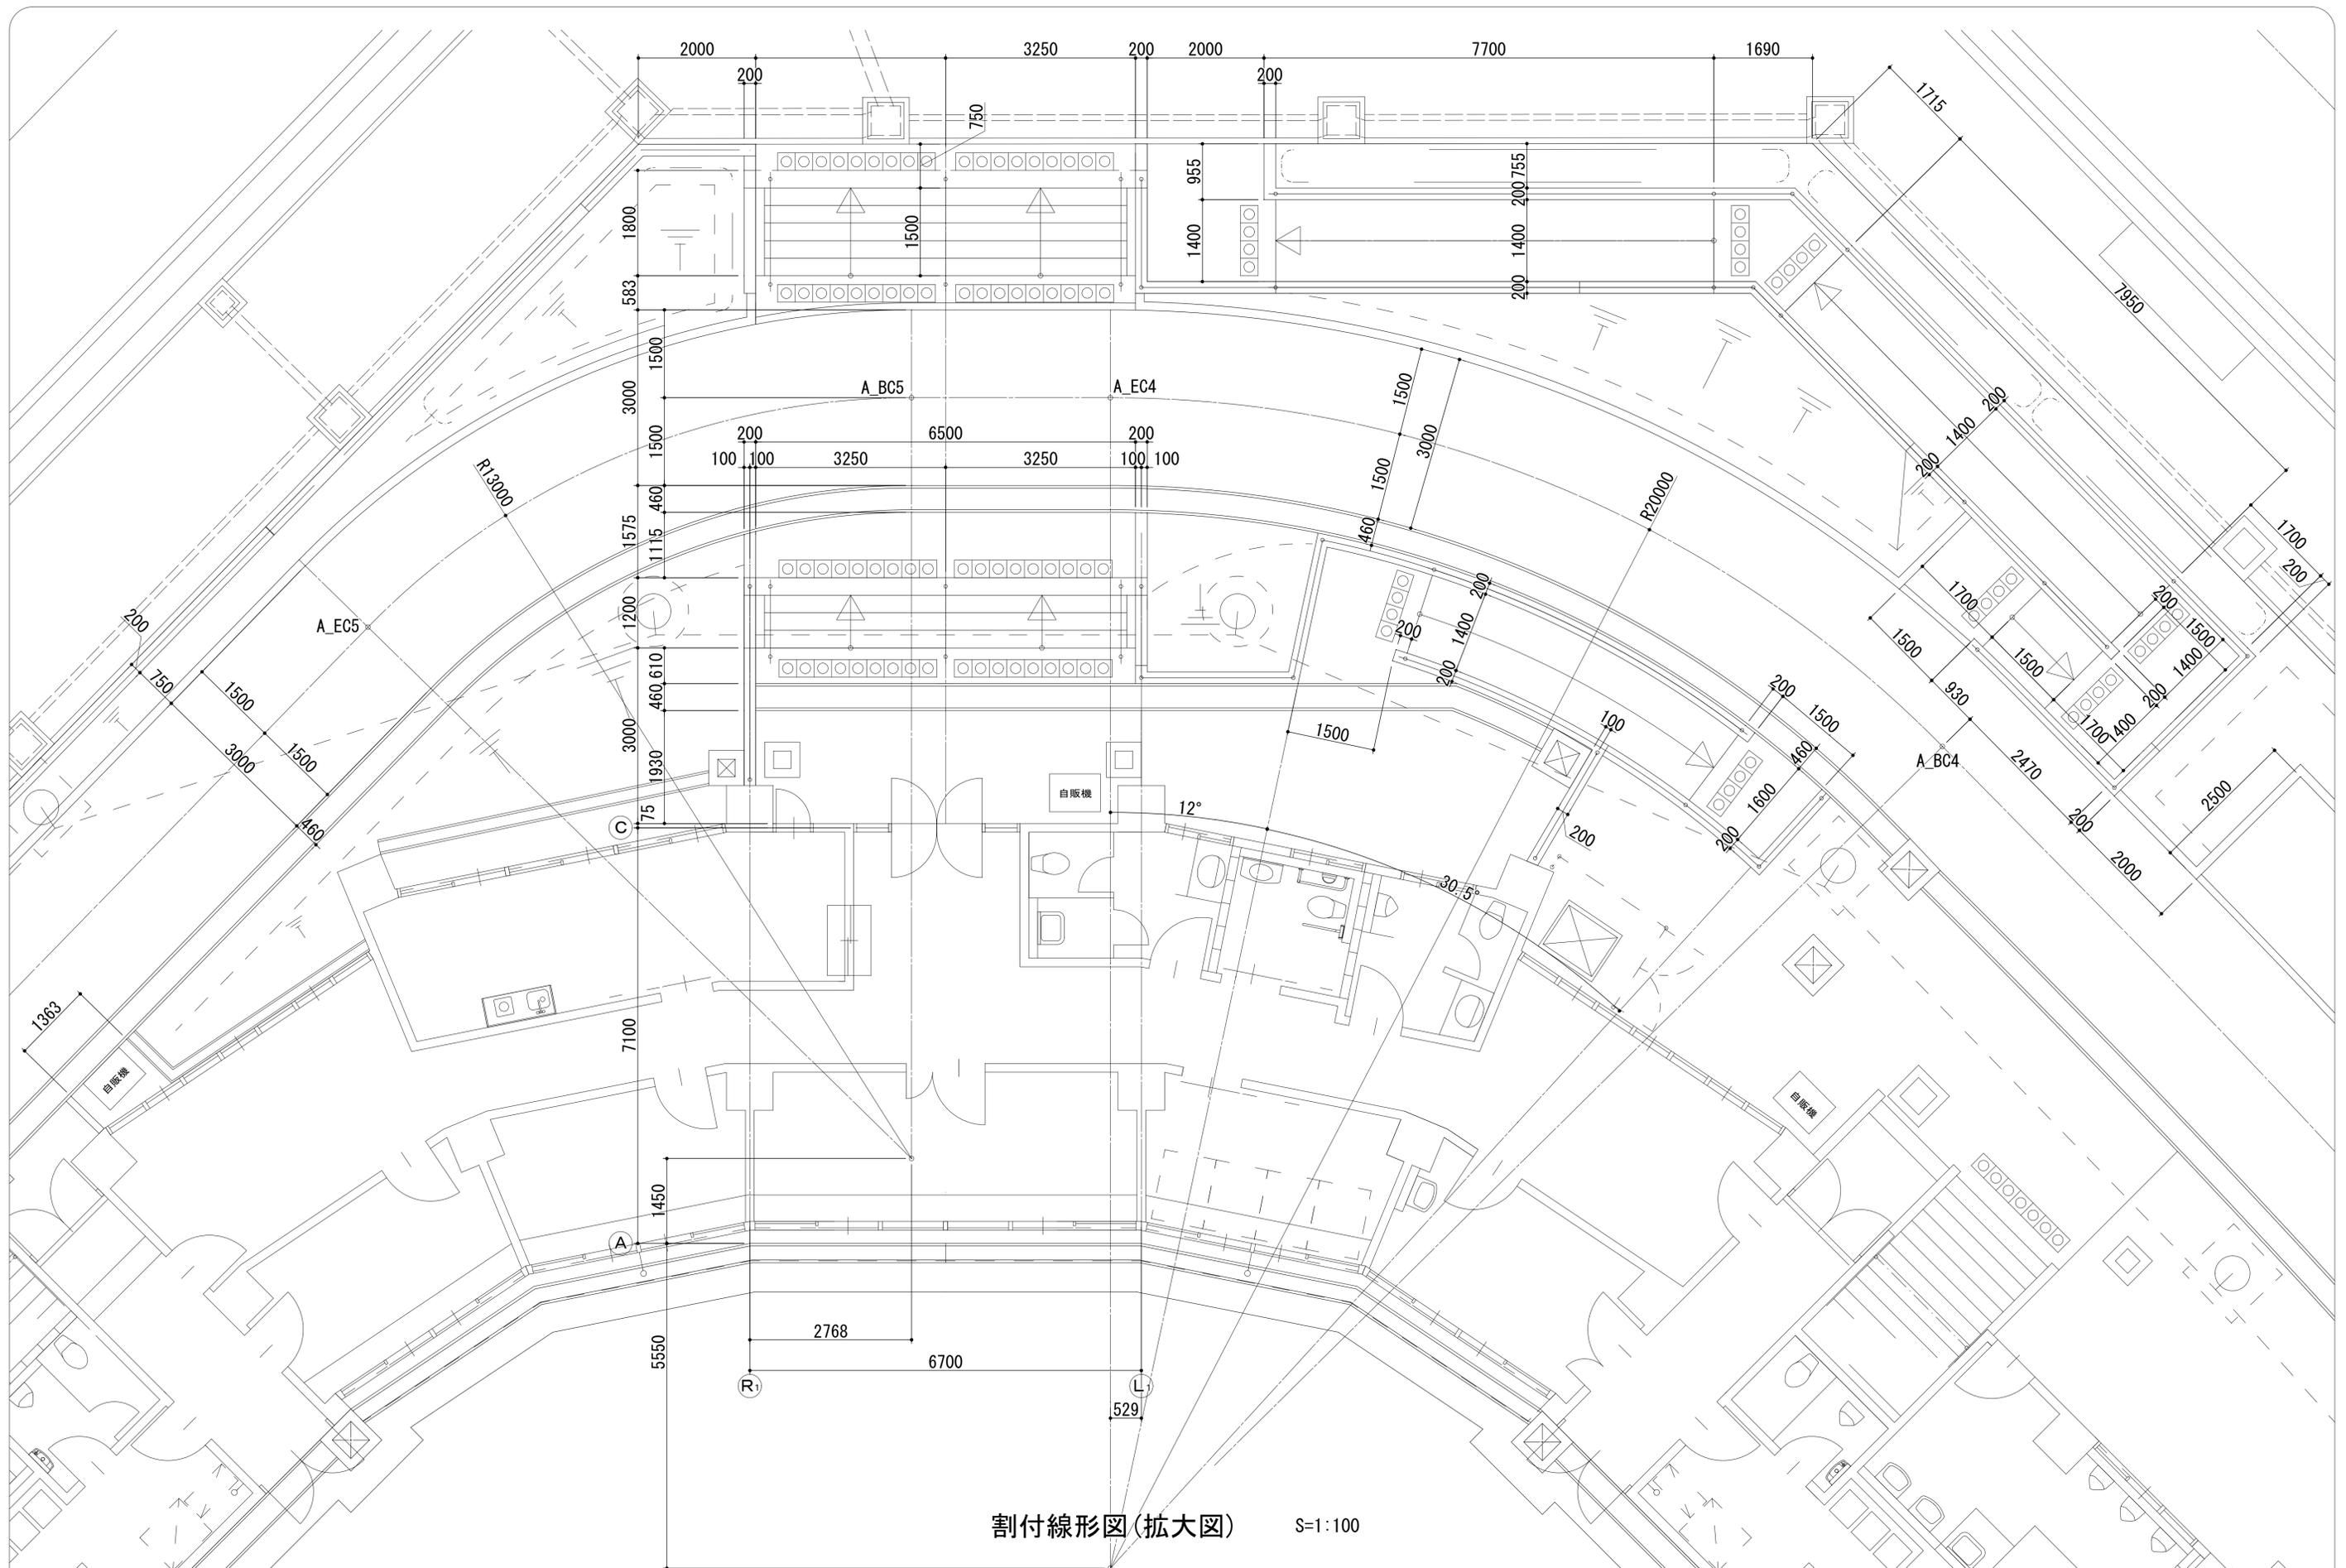

割付線形図(拡大図) S=1:100

摘要	月日

株式会社 雨宮建築設計事務所
 甲府市上石田4丁目7-7
 TEL 055 (226) 6770番(代)
 FAX 055 (226) 6750番
 一級建築士 中田 雅弘 第343612号
 一級建築士事務所 第1- 29571号
 e-mail : info@amemiya-sekkei.com

管理建築士 検図者 設計者 担当者 名称
 緑が丘スポーツ公園野球場本部棟建設工事
 割付線形図(拡大図) 縮尺 1:50 (A1)
 1:100 (A3) 図面番号 No. G- 2

線形表 (A路線)

測点	X	Y	IA	R	TL	CL	SL
A_BP・A_No0	-620462.307	-1646547.531					
A_BC1	-617796.994	-1646995.945					
A_IP1	-600461.468	-1649912.489	35° 27' 0"	55000.000	17579.185	34029.557	2741.040
A_No1	-601466.841	-1652478.858					
A_EC1	-588031.129	-1662342.829					
A_No2	-585720.496	-1664653.460					
A_No3	-571578.368	-1678795.590					
A_BC2	-570063.410	-1680310.547					
A_IP2	-565505.072	-1684868.885	3° 41' 32"	200000.000	6445.986	12887.511	103.850
A_EC2・A_BC3	-560662.650	-1689124.213					
A_No4	-556971.136	-1692450.343					
A_IP3	-556349.987	-1692914.011	3° 17' 19"	200000.000	5741.965	11480.776	82.408
A_EC3	-552261.827	-1696944.964					
A_BC4	-549377.597	-1699788.834					
A_IP4	-543419.738	-1705663.322	45° 24' 13"	20000.000	8367.002	15848.986	1679.638
A_No5	-544438.045	-1707729.839					
A_EC4	-543419.739	-1714030.262					
A_BC5	-543419.738	-1717433.177					
A_IP5	-543419.738	-1722910.990	45° 41' 54"	13000.000	5477.784	10368.547	1106.953
A_No6	-547211.333	-1726609.521					
A_EC5	-547340.050	-1726736.900					
A_No7	-561523.869	-1740579.169					
A_IP6	-566054.525	-1745000.726					
A_IP7	-570060.865	-1749315.712					
A_No8	-575629.678	-1754750.428					
A_No8+0.253	-575810.850	-1754927.238					
A_BC8	-581511.913	-1760491.021					
A_IP8	-589859.752	-1768637.818	2° 44' 7"	488590.000	11663.577	23322.724	139.196
A_No9	-590041.485	-1768616.730					
A_No9+8.441	-596272.163	-1774311.161					
A_EC8・A_BC9	-598586.843	-1776376.978					
A_No10	-605357.162	-1781427.328					
A_IP9	-611972.917	-1788247.712	39° 22' 38"	50000.000	17891.270	34362.915	3104.591
A_No11	-623976.043	-1788357.862					
A_EC9	-629851.233	-1788931.186					
A_EP・A_No11+10.674	-634616.001	-1789113.340					

線形表 (B路線)

測点	X	Y	IA	R	TL	CL	SL
B_BP・B_No0	-606932.328	-1635281.602					
B_IP1	-614786.807	-1643266.672					
B_No1	-617851.011	-1648033.284					
B_EP・B_No1+9.562	-623021.810	-1656076.874					


線形表 (C路線)

測点	X	Y	IA	R	TL	CL	SL
C_BP・C_No0	-658345.070	-1804593.020					
C_No1	-638346.655	-1804341.199					
C_IP1	-634883.198	-1804297.587					
C_IP2	-631138.813	-1801506.340					
C_No2	-631593.263	-1789649.054					
C_EP・C_No2+9.111	-631942.191	-1780545.006					

座標リスト

測点	X	Y
T1	-576469.862	-1716851.199
T2	-593472.564	-1759804.011
T3	-622129.753	-1777009.688
T4	-624879.328	-1778265.092
T5	-628389.170	-1779502.258
T6	-630014.316	-1779927.190
T7	-634954.860	-1780939.351
T8	-593472.564	-1673898.358
T9	-621338.814	-1657158.945
T10	-625865.433	-1654952.521
T11	-631801.642	-1738929.196
P1	-613096.562	-1782166.588
P2	-600608.918	-1774233.001
P3	-597647.495	-1771607.154
P4	-594774.804	-1768999.777
P5	-589308.109	-1763841.994
P6	-577124.403	-1751658.085
P7	-574442.001	-1756329.861
P8	-559474.072	-1741722.535
P9	-540242.196	-1722953.759

線形表

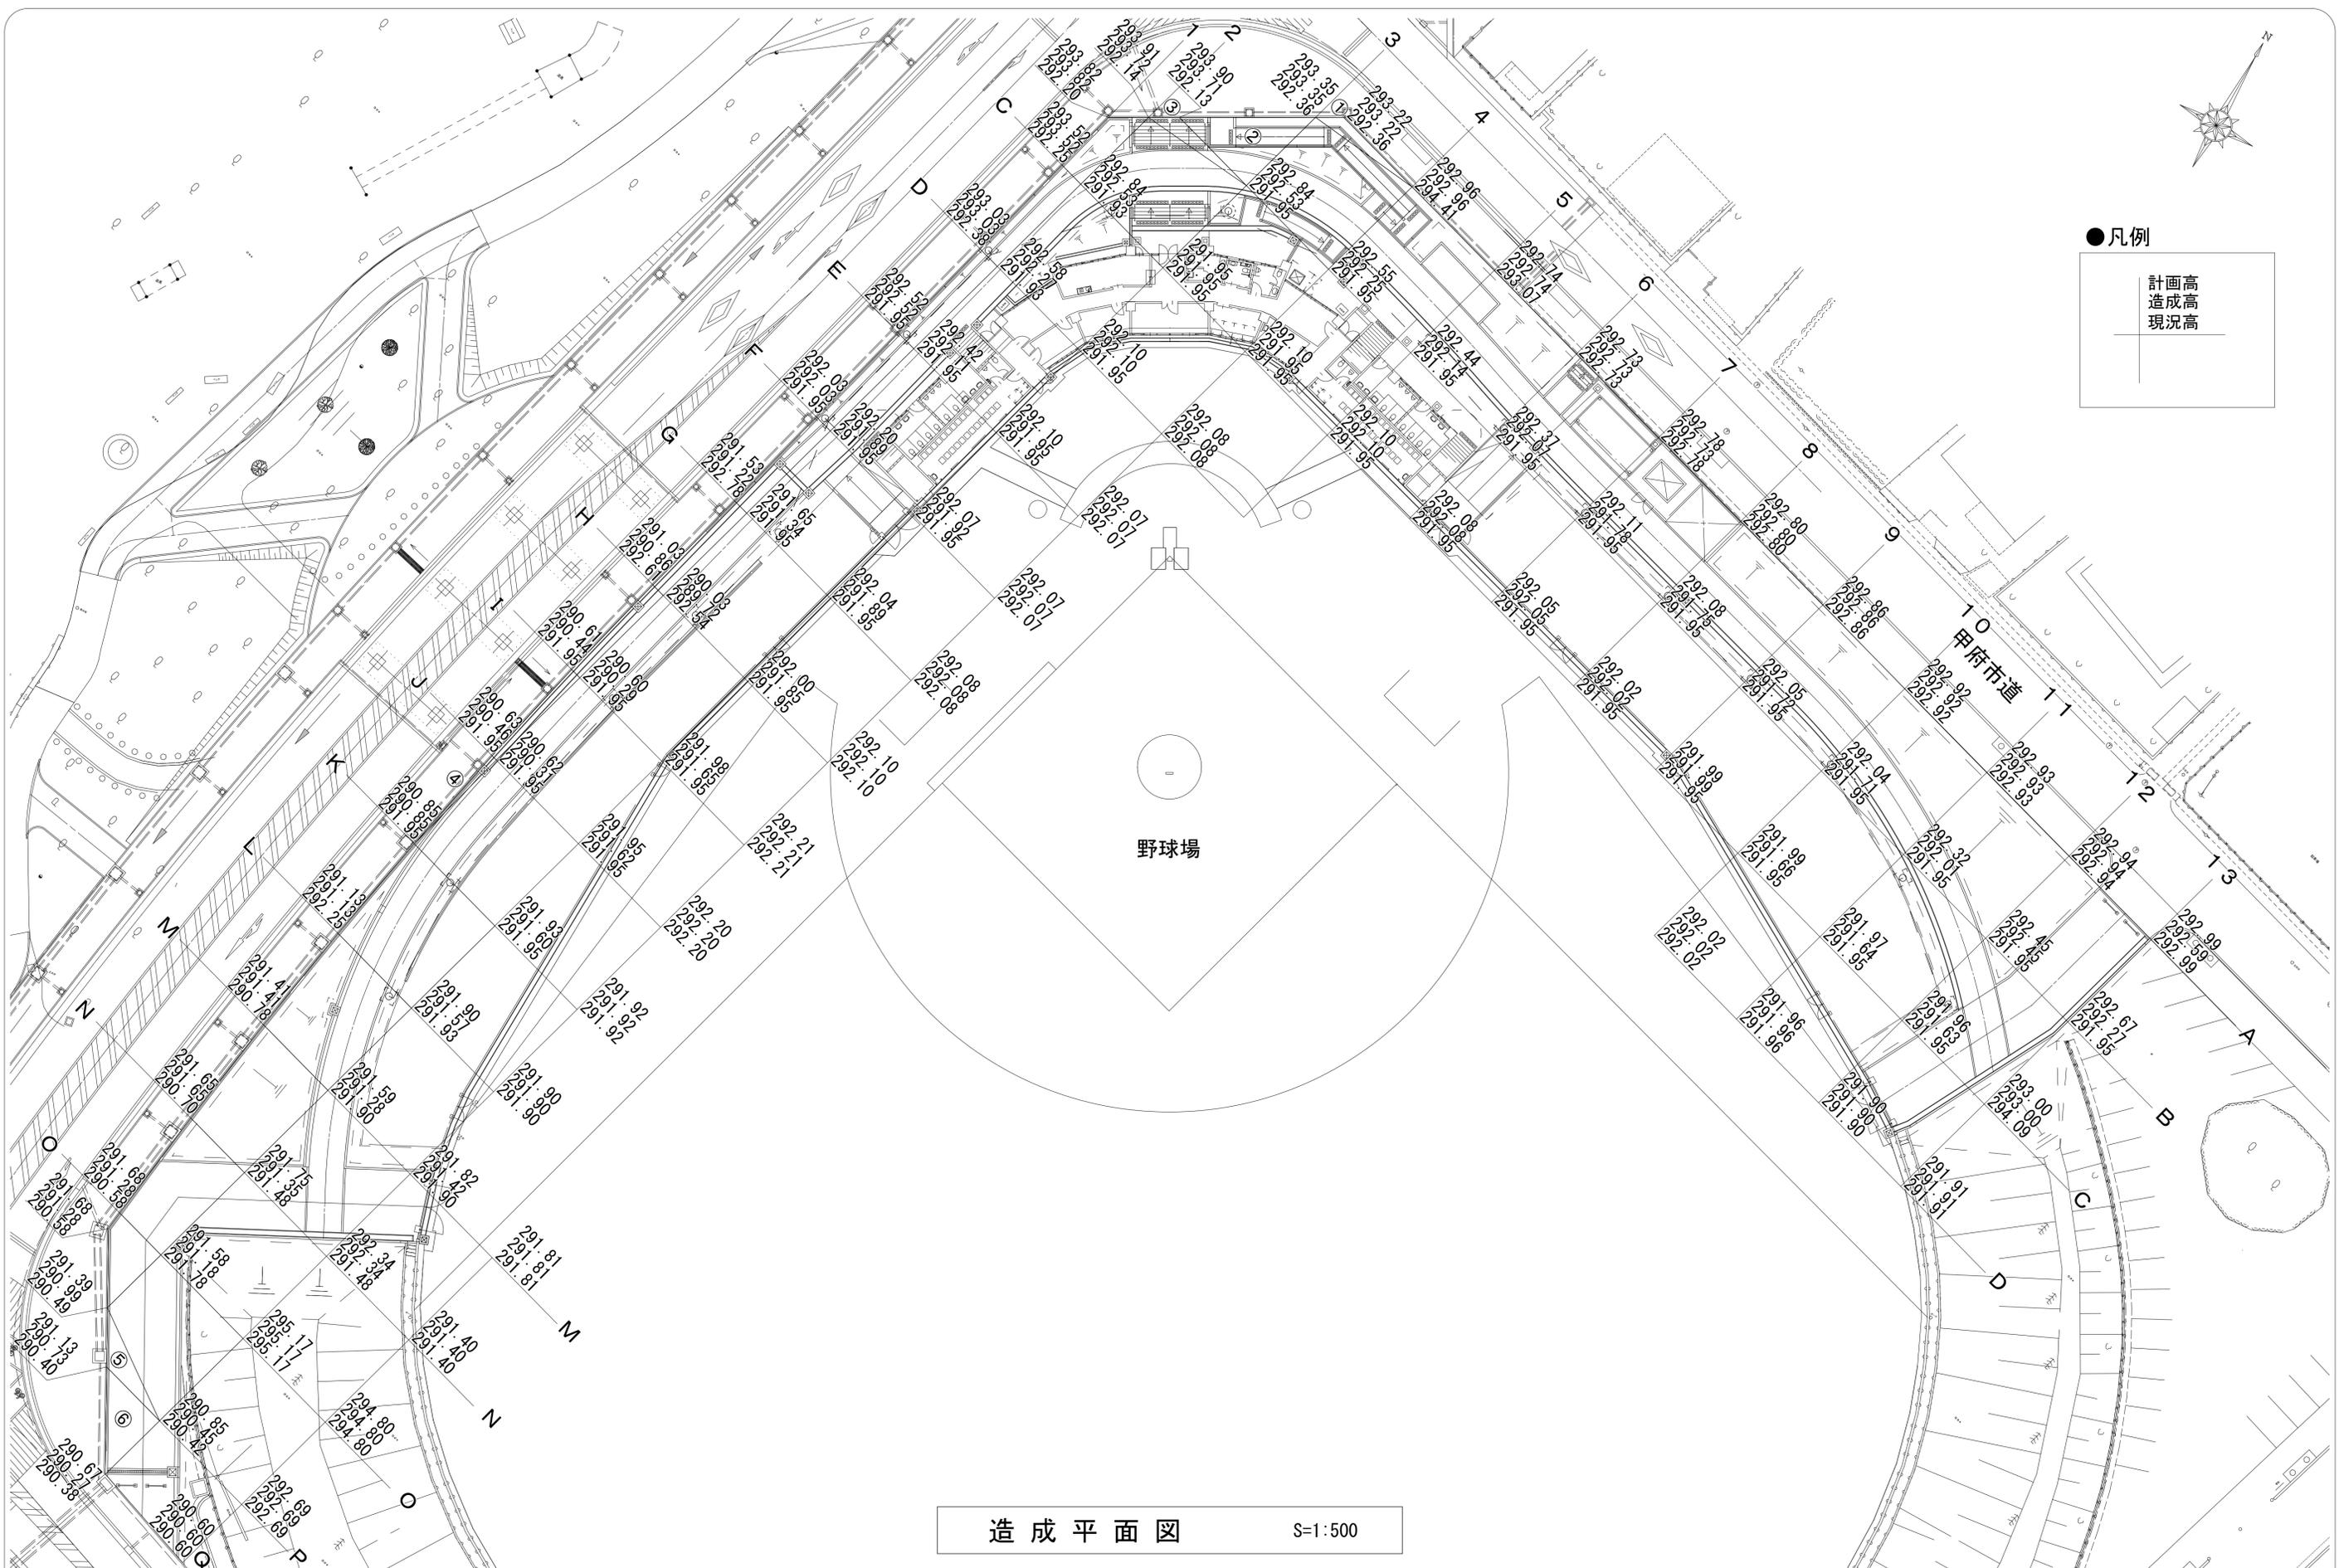


月日	
摘要	

株式会社 雨宮建築設計事務所
 甲府市上石田4丁目7-7
 TEL 055 (226) 6770番(代)
 FAX 055 (226) 6750番

一級建築士 中田 雅弘 第343612号
 一級建築士事務所 第1-29571号
 e-mail : info@amemiya-sekkei.com

管理建築士 検図者 設計者 担当者 名称	緑が丘スポーツ公園野球場本部棟建設工事	図面番号	No. G-4
作製	造成平面図	縮尺 1:250 (A1) 1:500 (A3)	

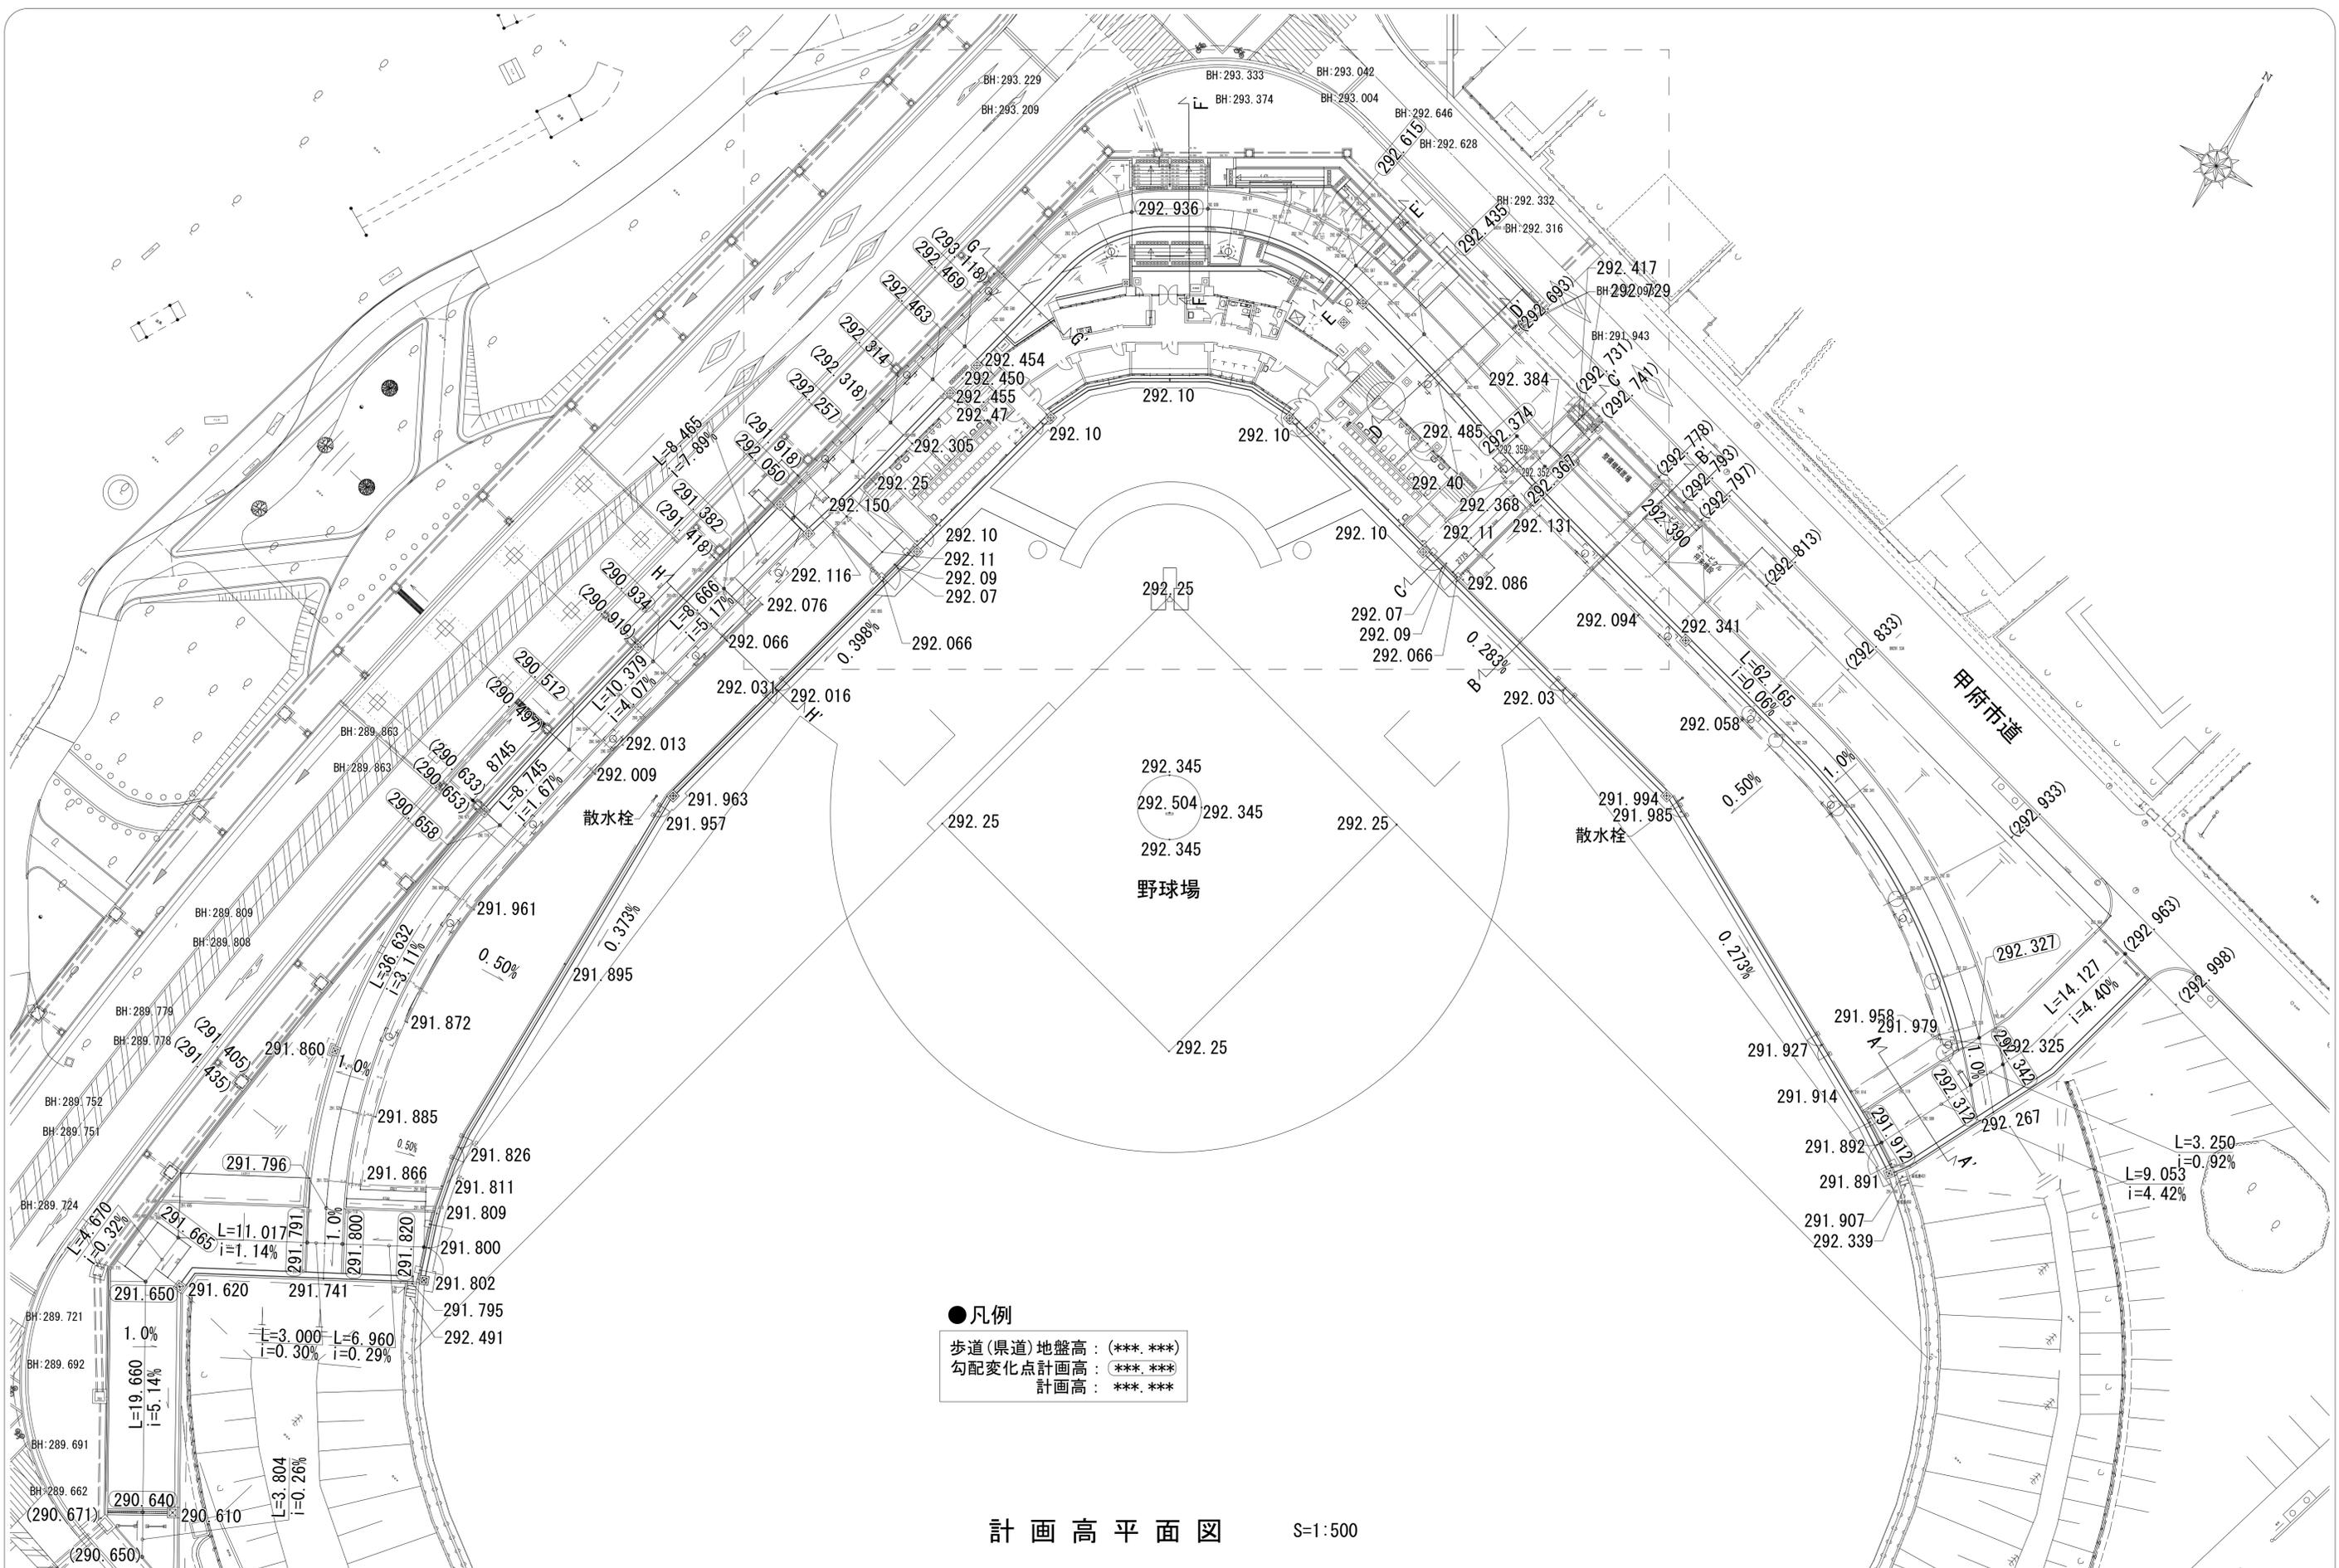

●凡例
 歩道(県道)地盤高: (**. **)
 勾配変化点計画高: (**. **)
 計画高: (**. **)


計画高平面図 S=1:500

摘要	月日

株式会社 雨宮建築設計事務所
 甲府市上石田4丁目7-7
 TEL 055 (226) 6770番(代)
 FAX 055 (226) 6750番

管理建築士 模図者 設計者 担当者
 作製

名称 緑が丘スポーツ公園野球場本部棟建設工事
 縮尺 1:250 (A1)
 1:500 (A3)
 図面番号 No. G- 5

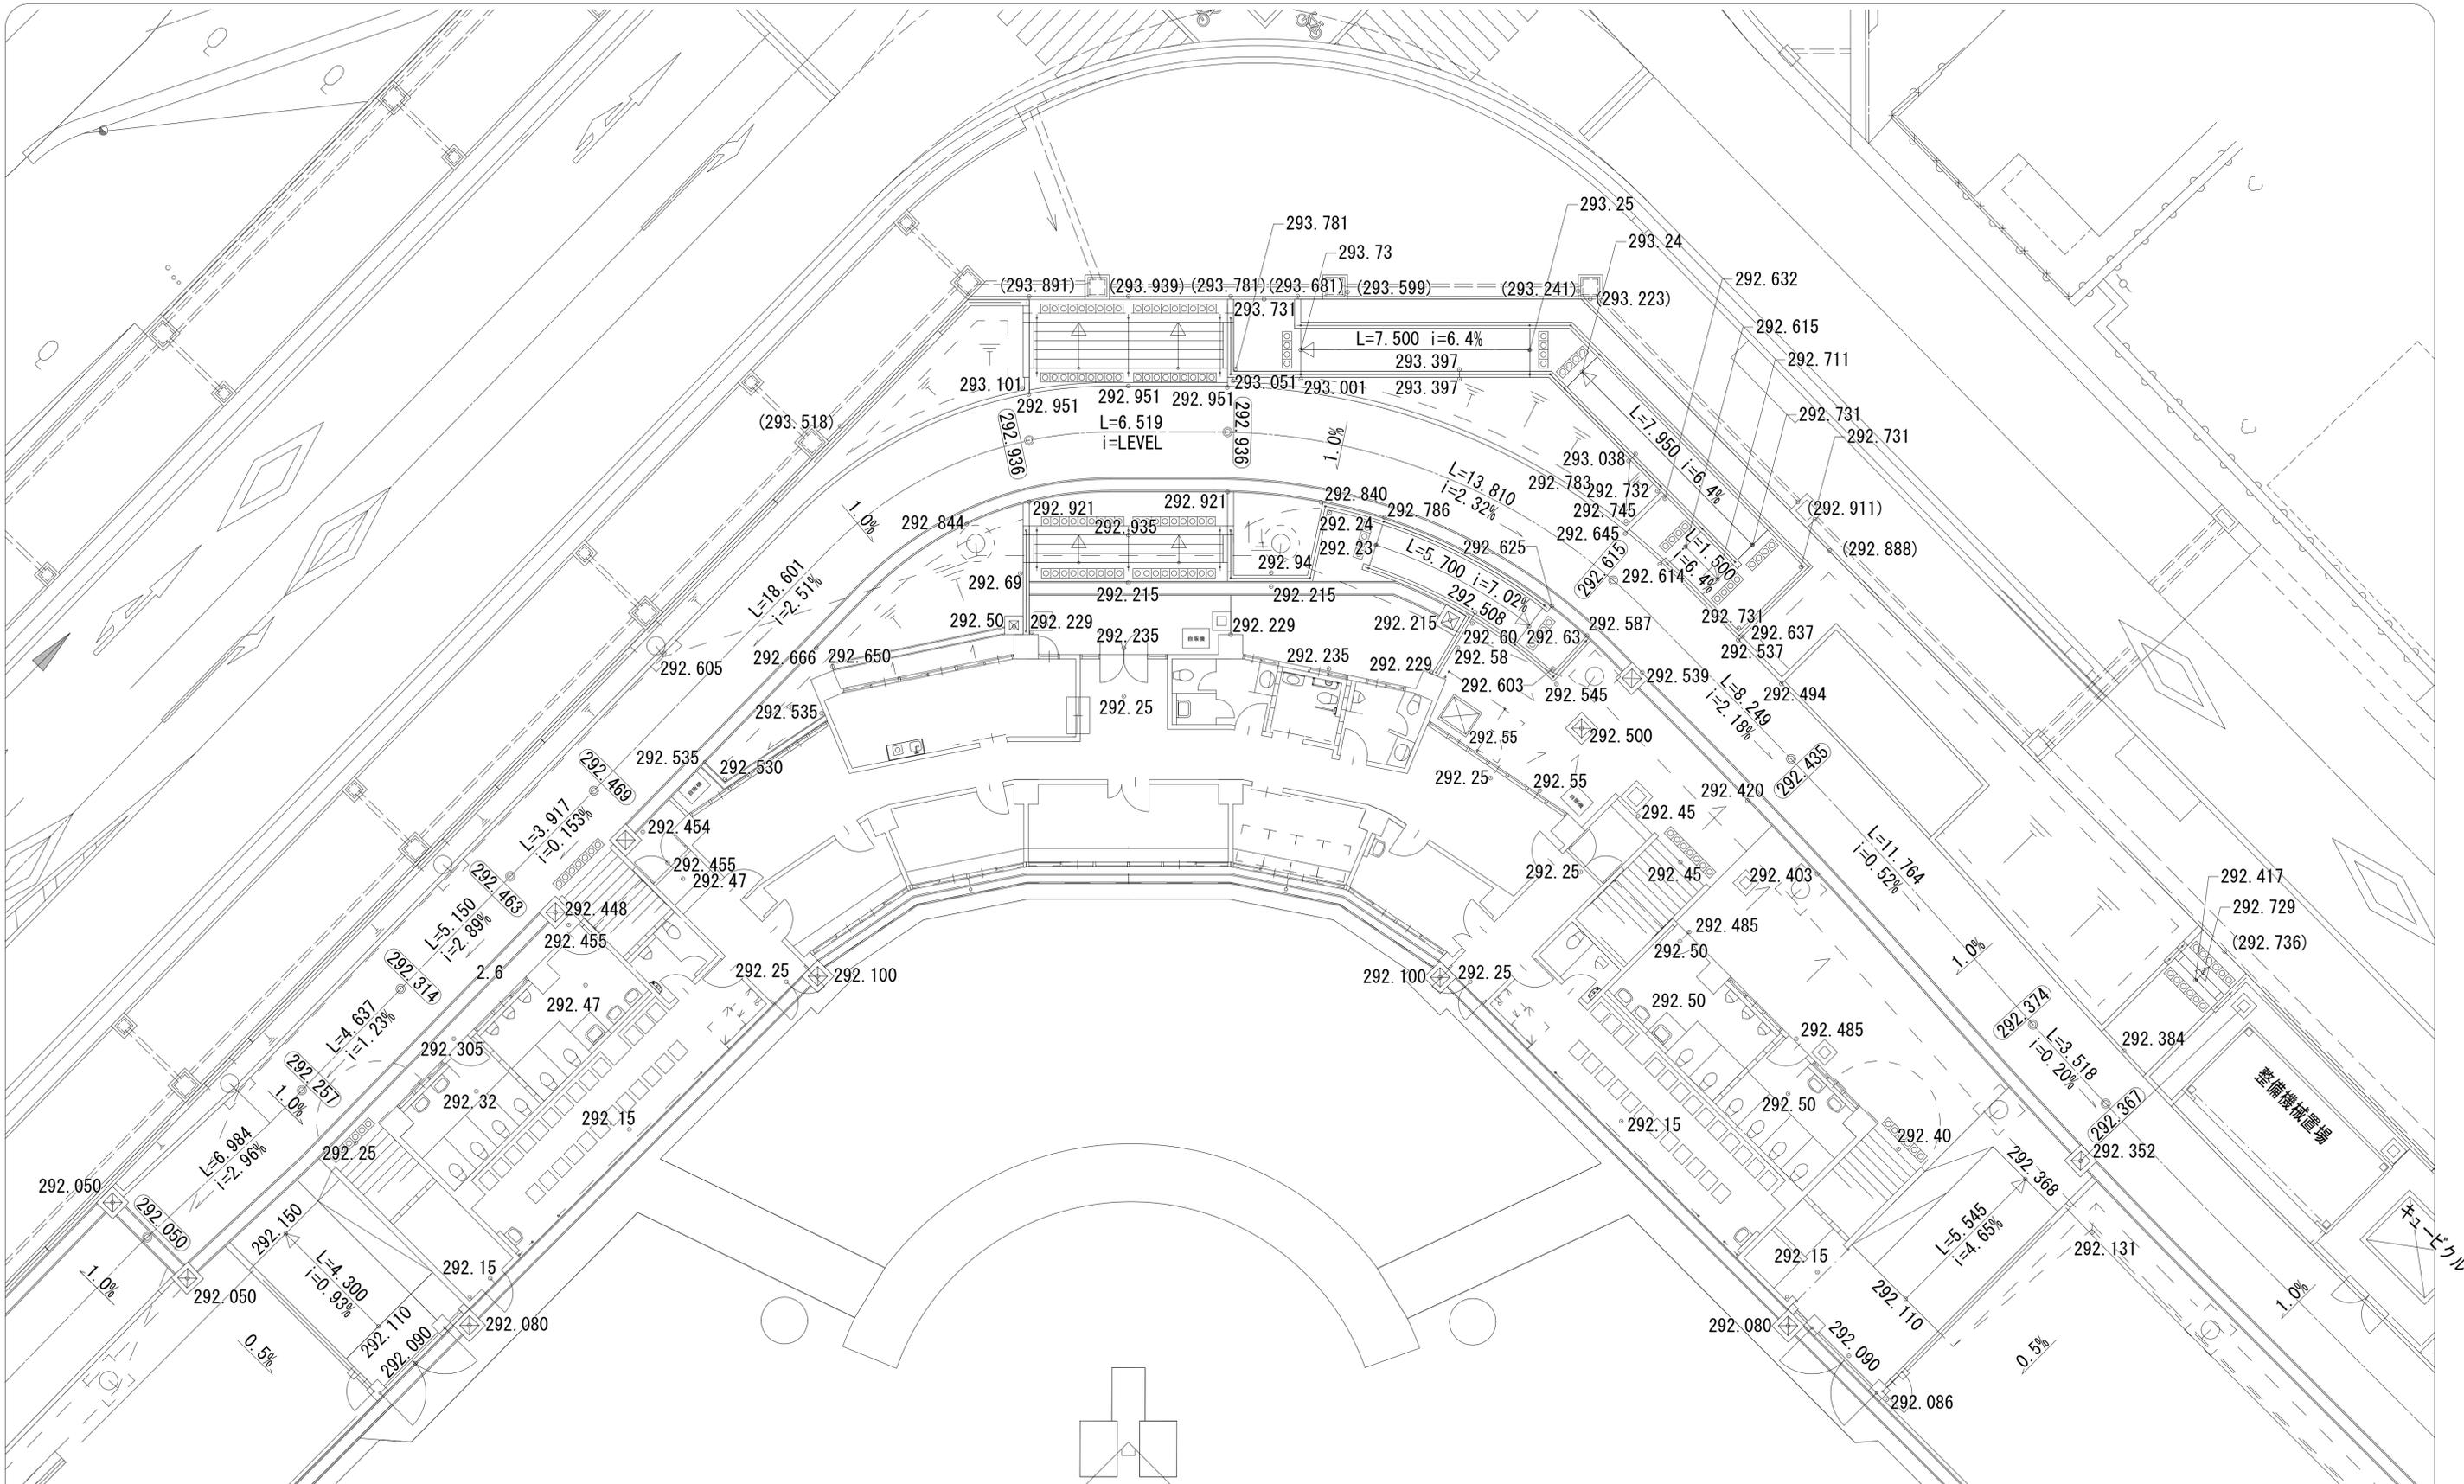

●凡例
 歩道(県道)地盤高: (***) (***)
 勾配変化点計画高: (***) (***)
 計画高: (***) (***)

計画高平面図(拡大図) S=1:200

摘要	月日	


株式会社 雨宮建築設計事務所
 甲府市上石田4丁目7-7
 TEL 055 (226) 6770番(代)
 FAX 055 (226) 6750番
 一級建築士 中田 雅弘 第343612号
 一級建築士事務所 第1- 29571号
 e-mail: info@amemiya-sekkei.com

管理建築士 検図者 設計者 担当者
 作製


名称 緑が丘スポーツ公園野球場本部棟建設工事
 計画高平面図(拡大図)
 縮尺 1: 50 (A1)
 1: 100 (A3)

図面番号 No. G- 6


A-A' 断面図
B_No1+5.674

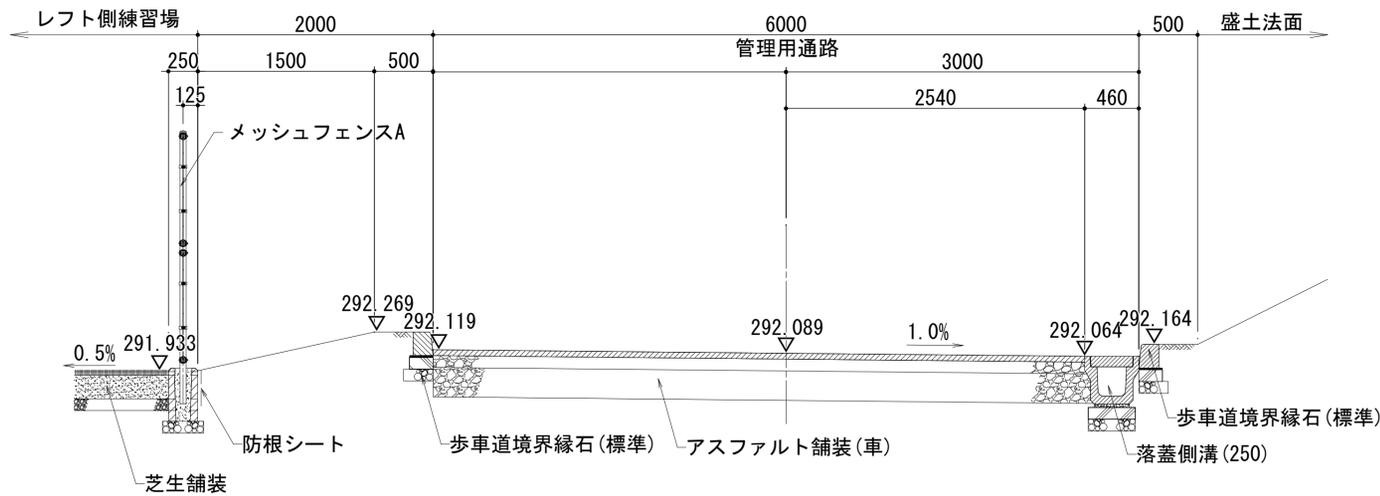

B-B' 断面図
A_No2+19.812

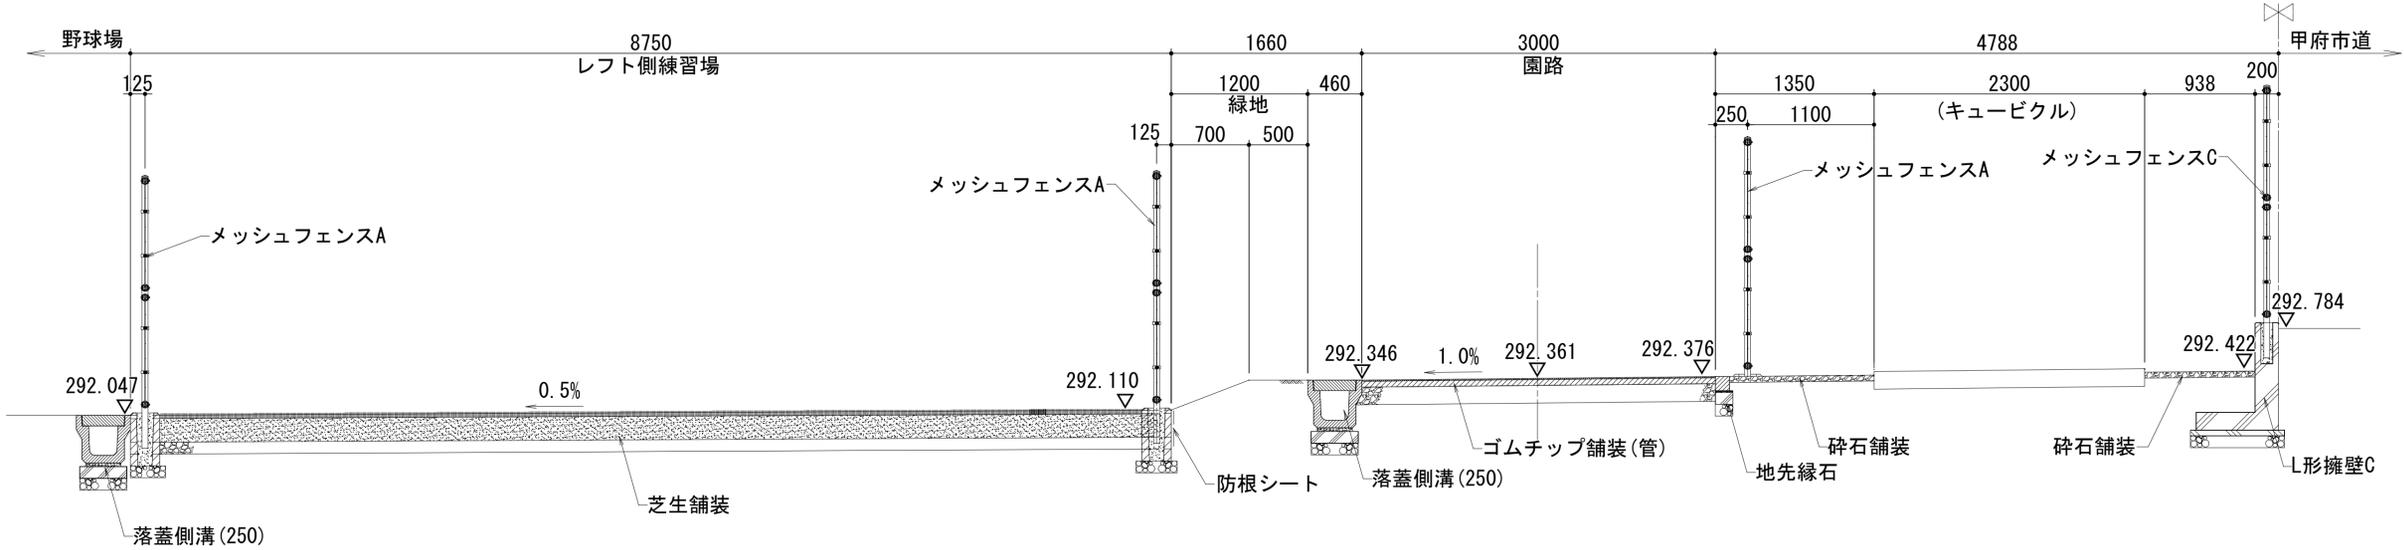

C-C' 断面図
A_No3+7.315

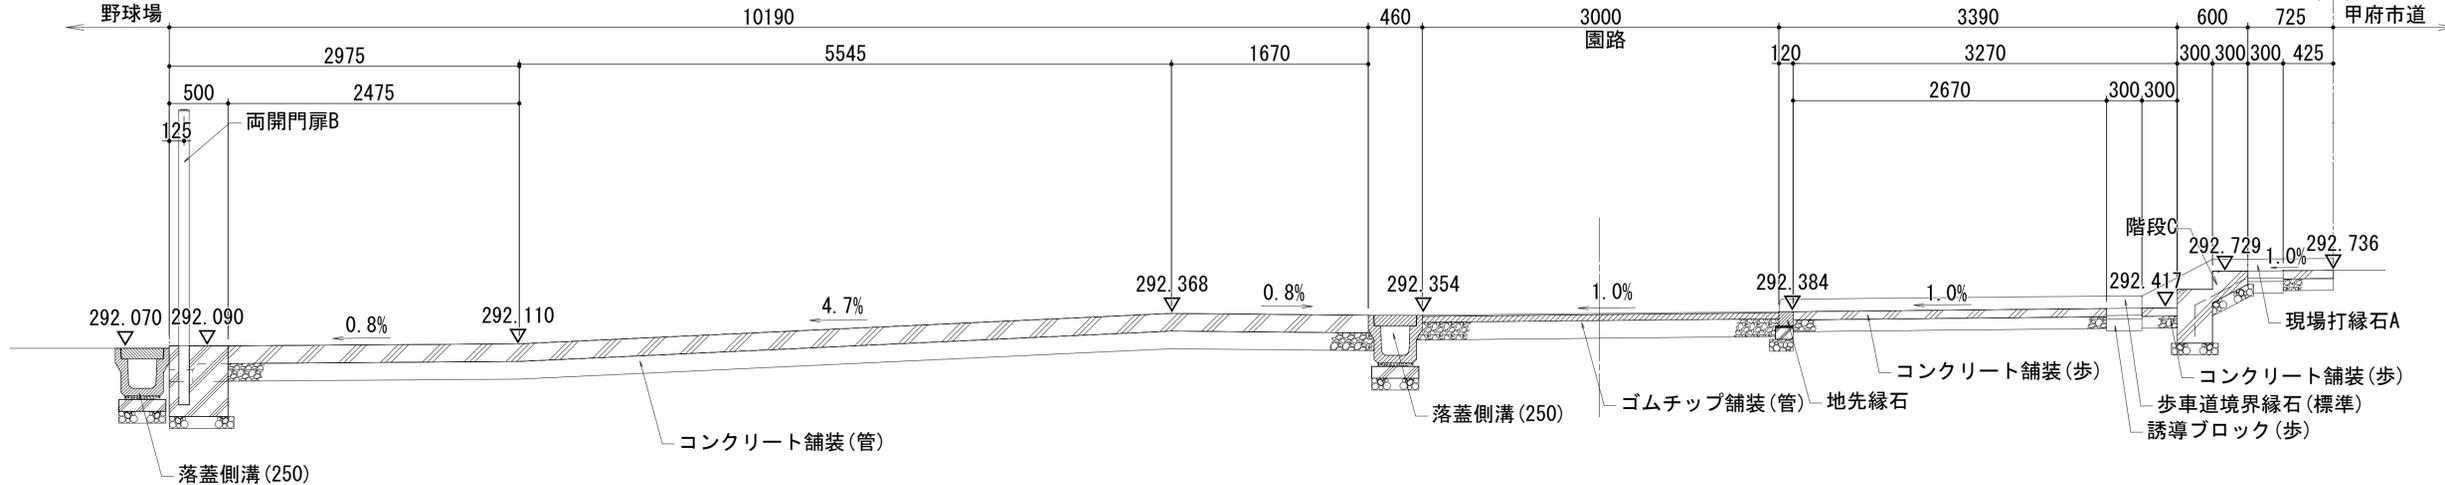

摘要	月日	

株式会社 雨宮建築設計事務所
 甲府市上石田4丁目7-7
 TEL 055 (226) 6770番(代)
 FAX 055 (226) 6750番


一級建築士 中田 雅弘 第343612号
 一級建築士事務所 第1- 29571号
 e-mail : info@amemiya-sekkei.com

管理建築士 検図者 設計者 担当者 名称
 作製


緑が丘スポーツ公園野球場本部棟建設工事
 計画断面図(1)
 縮尺 1:30 (A1)
 1:60 (A3)

図面番号
 No. G- 7

G-G' 断面図
A_No6+4.496

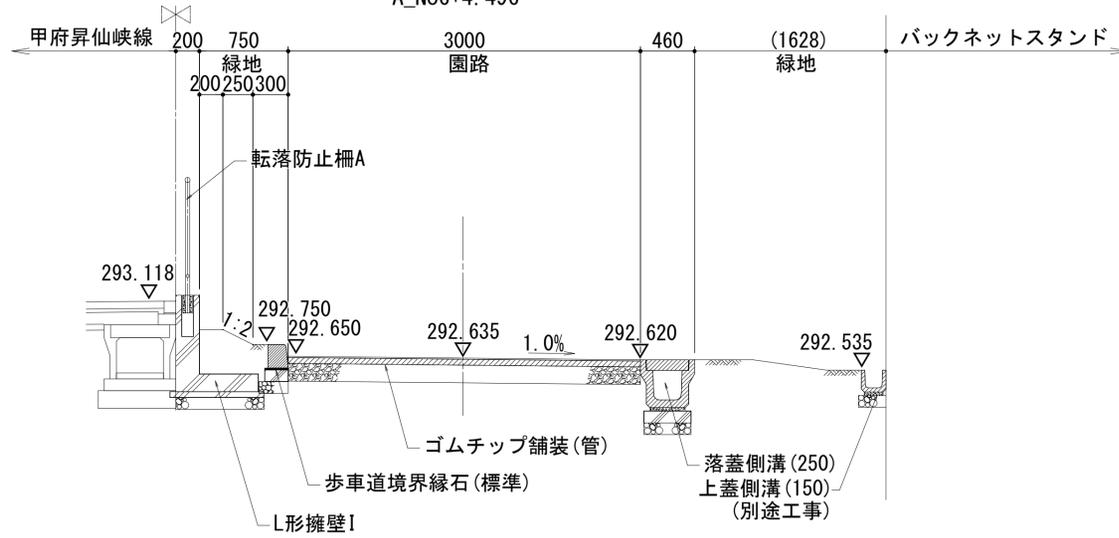

H-H' 断面図
A_No8+3.243

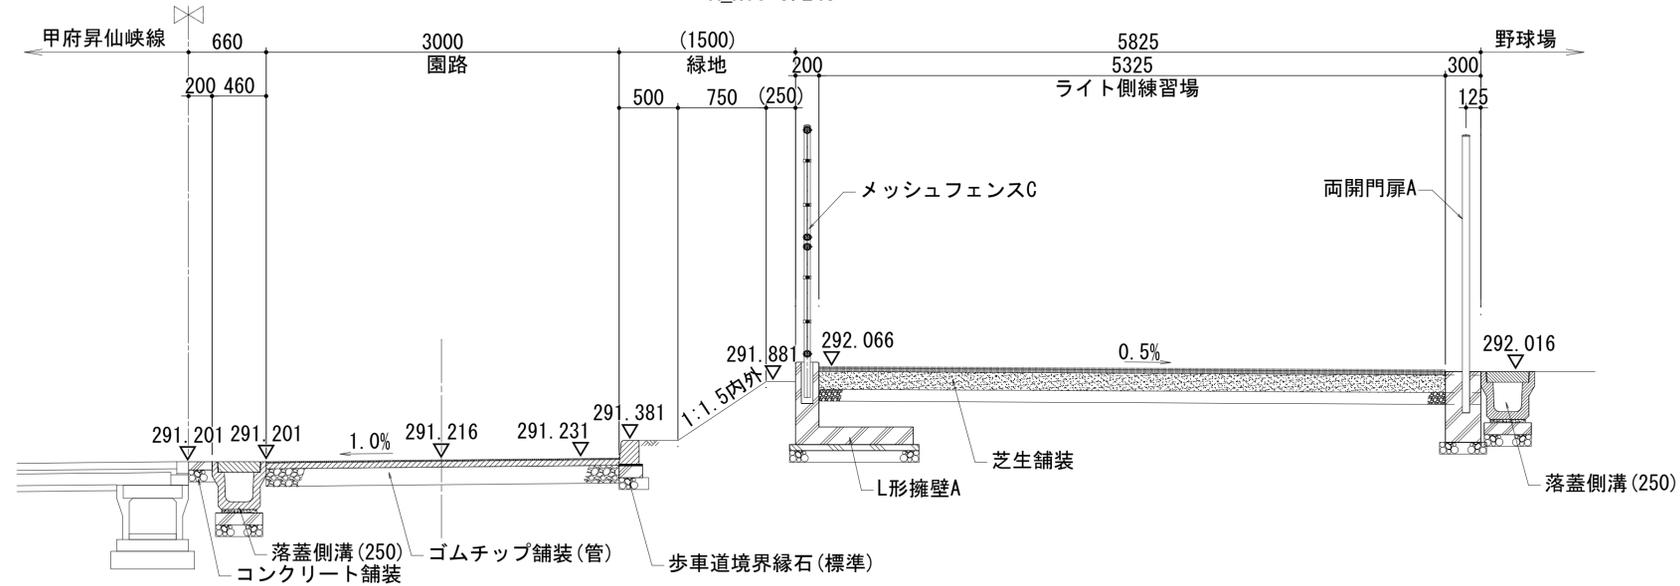

摘要	月日	

株式会社 雨宮建築設計事務所
 甲府市上石田4丁目7-7
 TEL 055 (226) 6770番(代)
 FAX 055 (226) 6750番

一級建築士 中田 雅弘 第343612号
 一級建築士事務所 第1-29571号
 e-mail: info@amemiya-sekkei.com


管理建築士 検図者 設計者 担当者 名称
 作製

緑が丘スポーツ公園野球場本部棟建設工事
 計画断面図(3)
 縮尺 1:30 (A1)
 1:60 (A3)

図面番号
 No. G-9

凡例

記号	名称	規格	数量	単位	備考
○	キンモクセイ	H 1.5 C - W 0.4	3.0	本	添え柱支柱
○	カンツバキ	H 0.4 C - W 0.4	20.0	株	4株/m2
○	セイヨウシャクナゲ	H 0.5 C - W 0.3	40.0	株	4株/m2
○	ハクチョウゲ	H 0.4 C - W 0.2	15.0	株	4株/m2
○	ビヨウヤナギ	H 0.4 C - W 0.3	15.0	株	4株/m2
■	種子吹付	3種混合	890.0	m2	
■	張芝	ノシバ	31.5	m2	
—	防根シート	硬質塩ビ波板 H=300	101.8	m	
—	添え柱支柱	樹高150以上250未満	3.0	本	

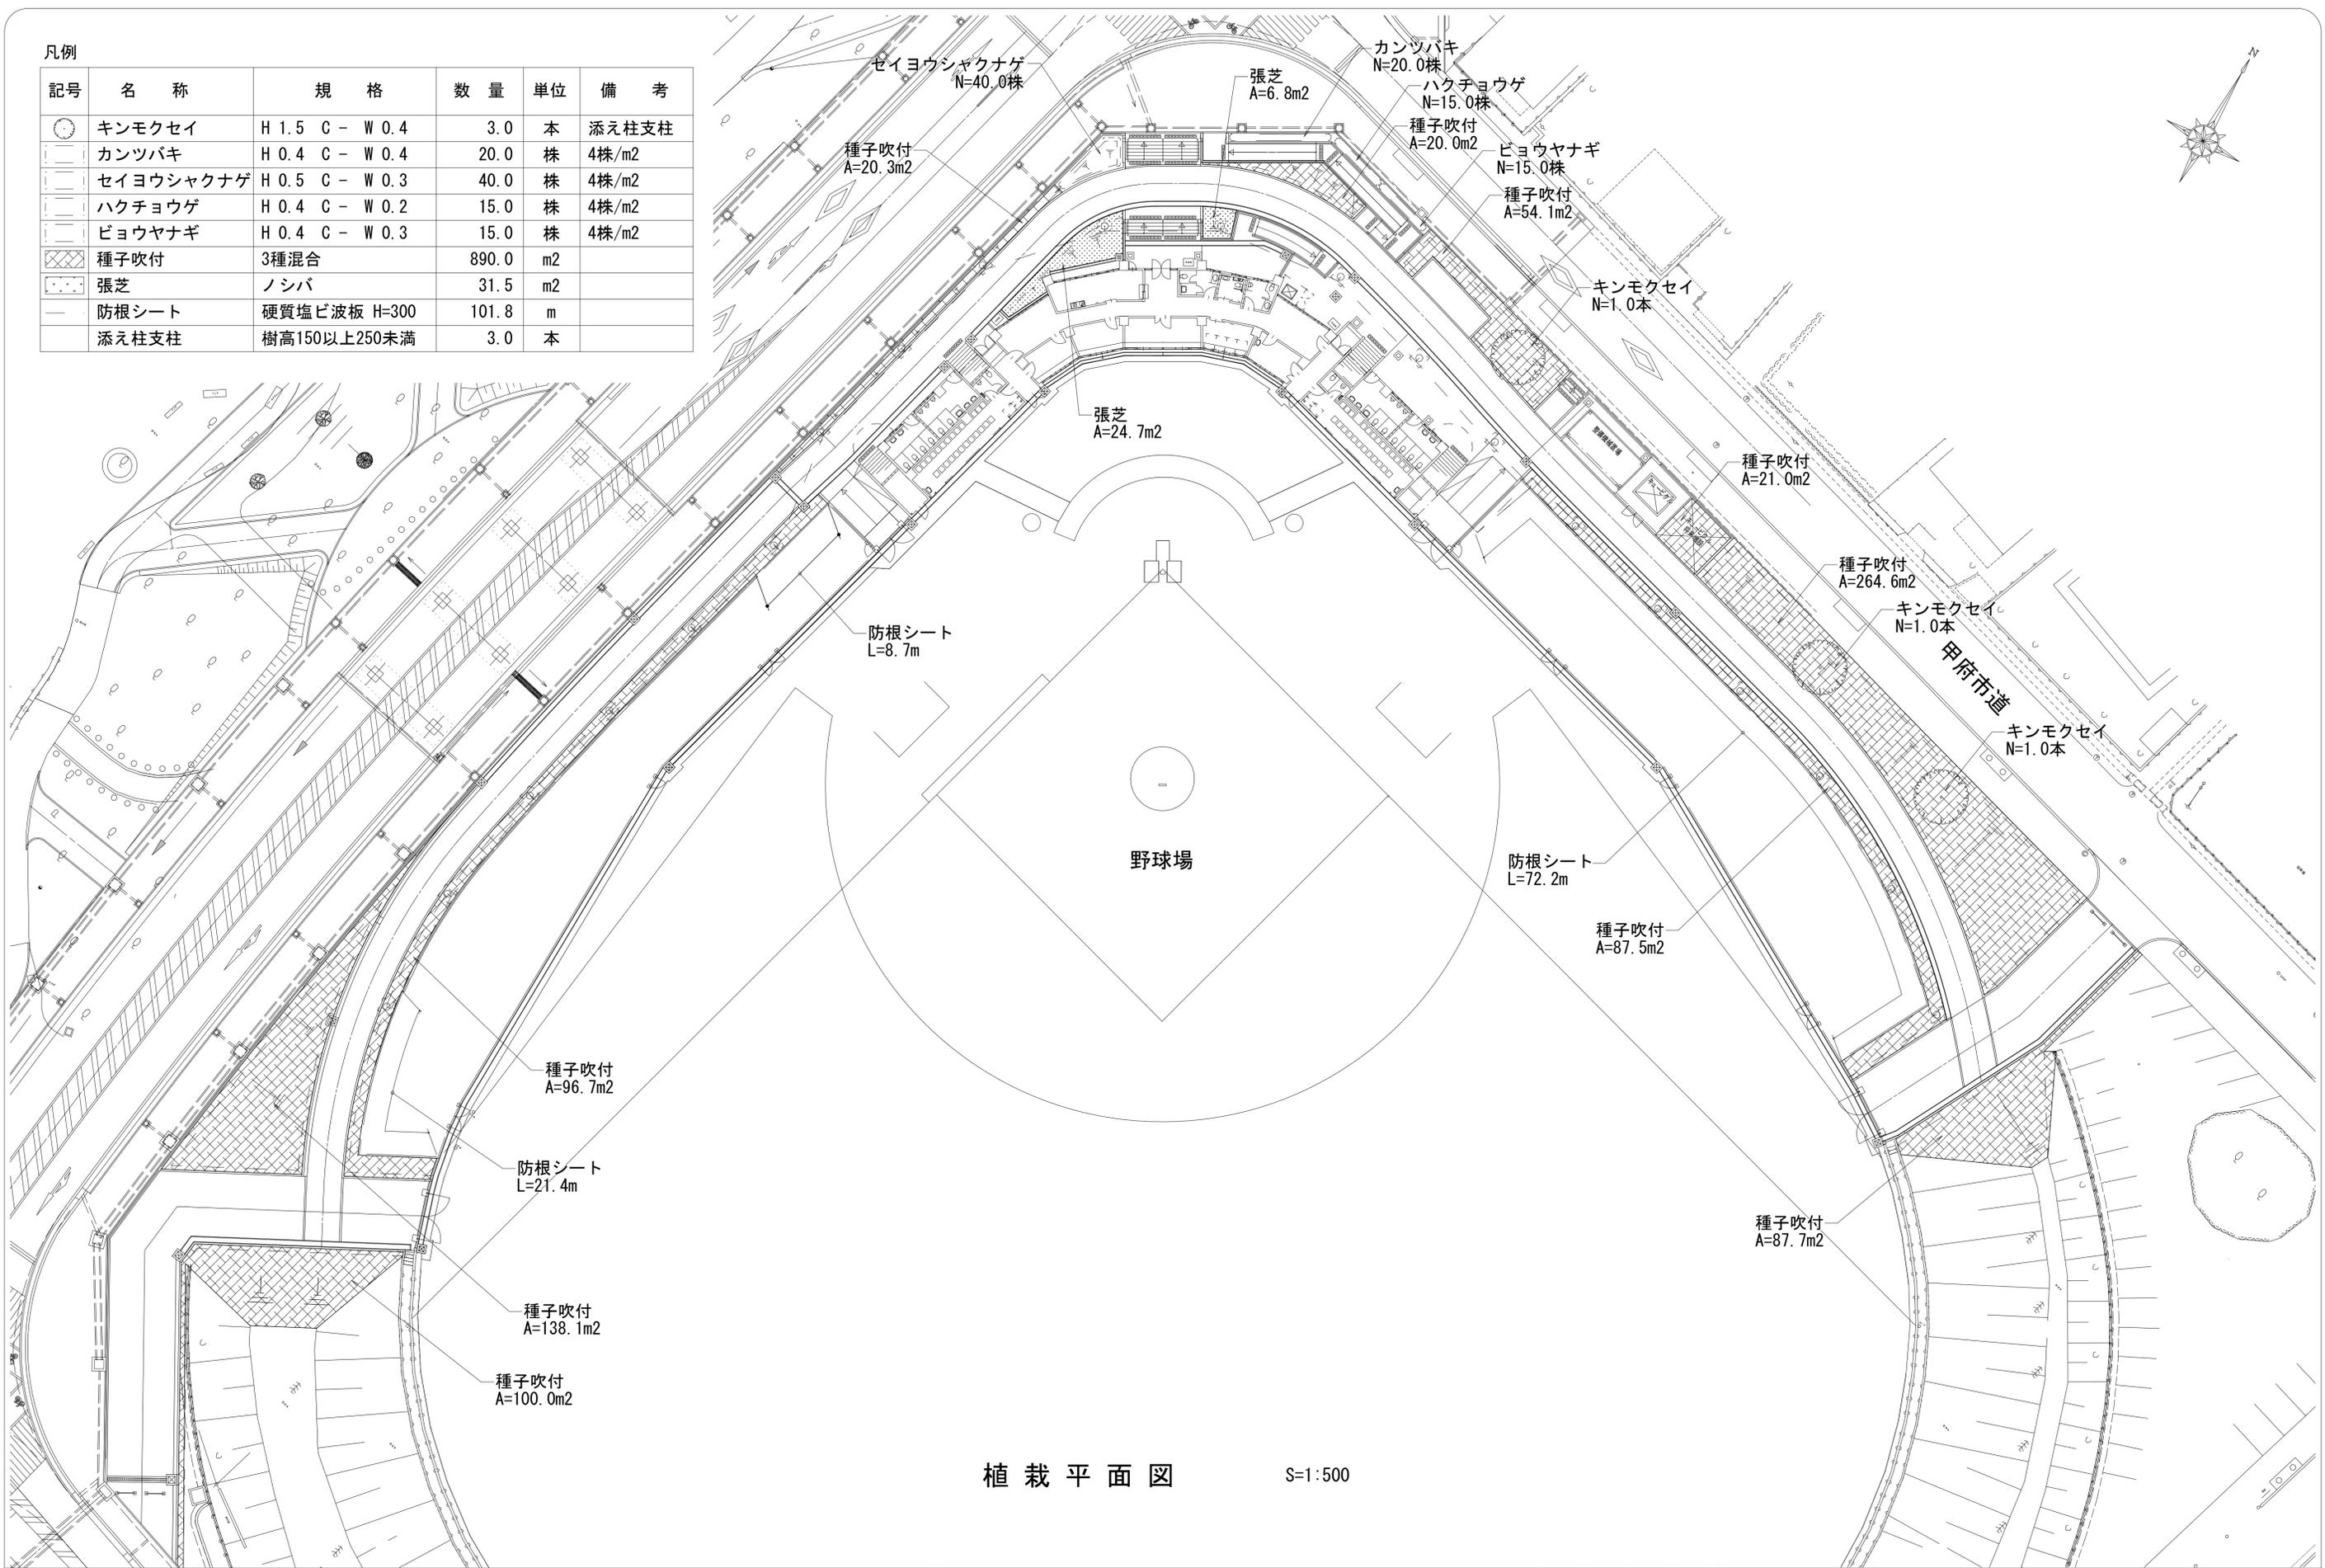

植栽平面図

S=1:500

月 日	
摘要	

株式会社 雨宮建築設計事務所
 甲府市上石田4丁目7-7
 TEL 055 (226) 6770番(代)
 FAX 055 (226) 6750番

一級建築士 中田 雅弘 第343612号
 一級建築士事務所 第1- 29571号
 e-mail : info@amemiya-sekkei.com

管理建築士 検図者 設計者 担当者 名称
 作製


緑が丘スポーツ公園野球場本部棟建設工事
 植栽平面図

縮尺 1:250 (A1)
 1:500 (A3)

図面番号
 No. G- 10

凡例




記号	名称	規格	数量	単位	備考
——	落蓋側溝(250)A	落蓋式側溝250 1種	144.0	m	
——	落蓋側溝(250)B	落蓋式側溝250 3種	141.1	m	
——	落蓋側溝(250×300)	落蓋式側溝250B	32.7	m	
——	落蓋側溝(250×600)	落蓋式側溝250H	38.3	m	
——	落蓋側溝(300)	落蓋式側溝300A 3種	20.2	m	
——	落蓋側溝(300×400)	落蓋式側溝300B 3種	18.4	m	
——	横断側溝(250)	横断側溝250 G蓋固定式	10.7	m	
——	上蓋側溝(240)	上蓋式側溝240	21.6	m	
——	L型側溝	W=462 歩車境ブロック	46.7	m	
——	L型側溝(すりつけ)	W=462 歩車境ブロック	1.0	箇所	
——	L型側溝(切下げ)	W=462 歩車境ブロック	14.0	m	
——	現場打側溝	W200×H140	5.1	m	

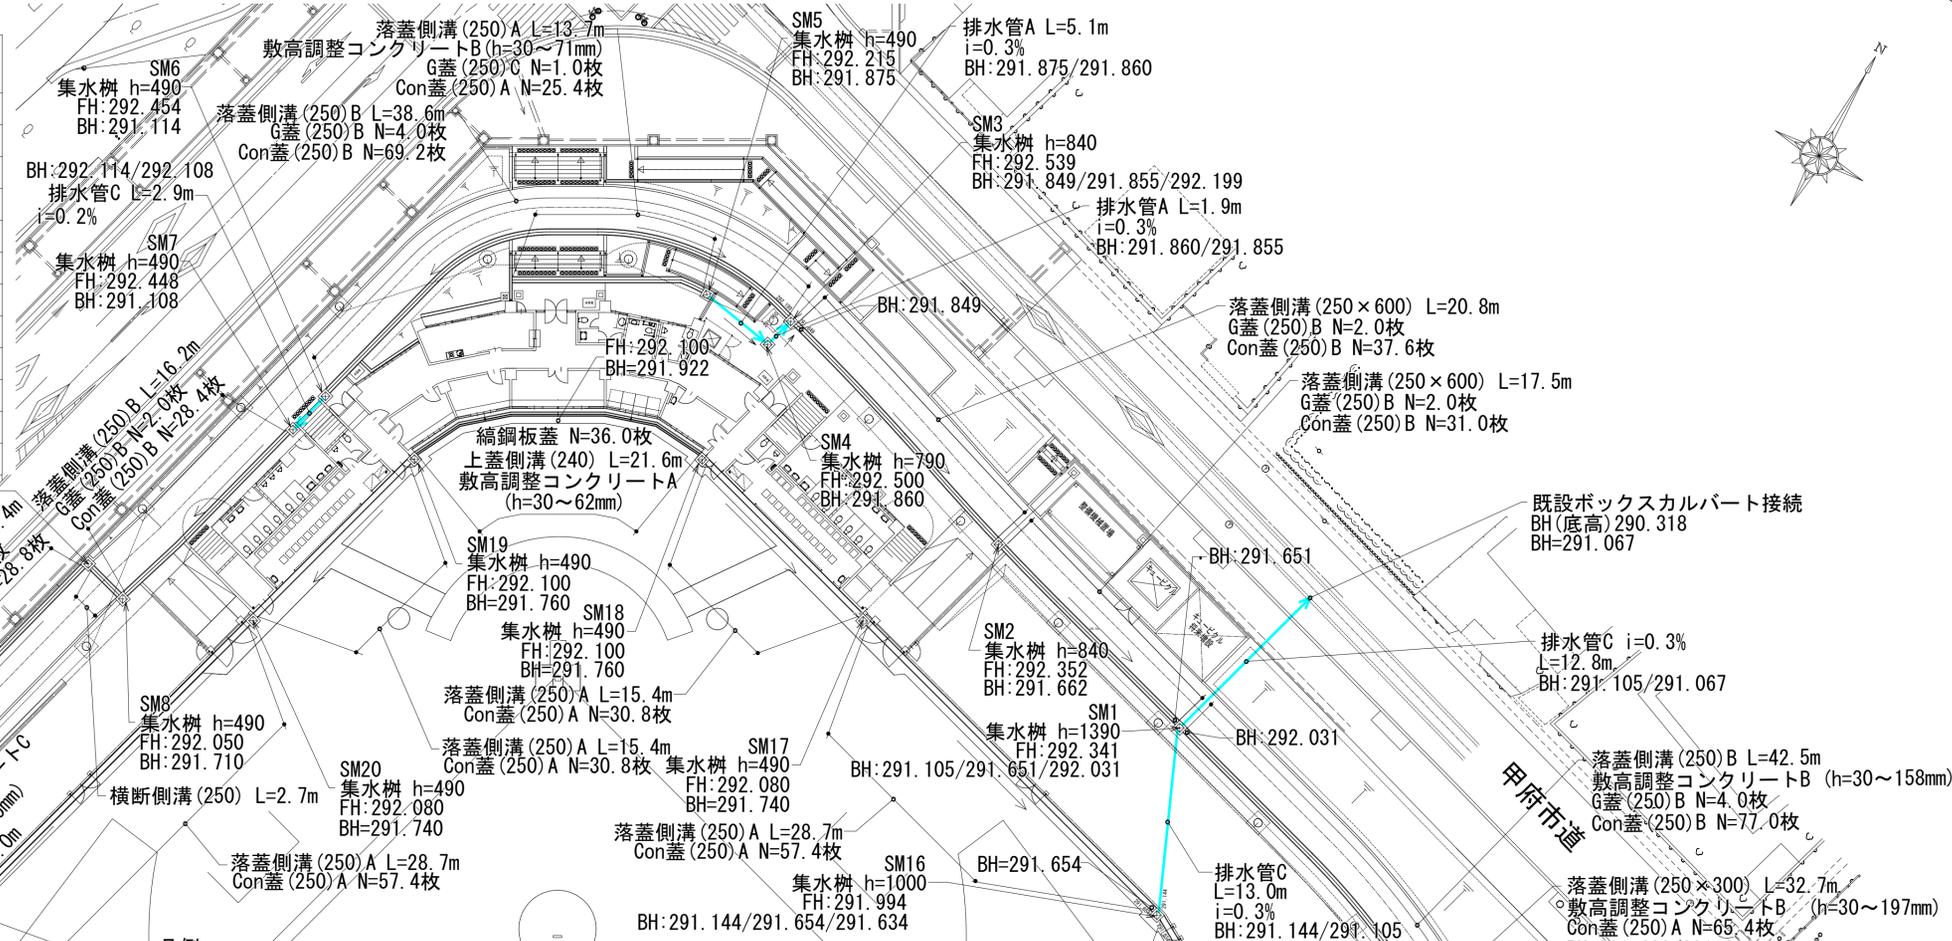


凡例

記号	名称	規格	数量	単位	備考
□	Con蓋(250)A	250用 1種 L=500	351.4	枚	
□	Con蓋(250)B	250用 3種 L=500	320.8	枚	
□	Con蓋(300)A	300用 3種 L=500	65.2	枚	
□	G蓋(250)A	250用 T-25 細目	3.0	枚	
□	G蓋(250)B	250用 T-14 細目	16.0	枚	
□	G蓋(250)C	250用 T-2 細目	1.0	枚	
□	G蓋(300)A	300用 T-25 細目	4.0	枚	
□	G蓋(300)B	300用 T-14 細目	2.0	枚	
□	縞鋼板蓋	300×600×3.2	36.0	枚	
□	集水樹	□450 G蓋 T-2 細目	1.0	箇所	SM5
□	集水樹	□450 G蓋 T-14 細目	11.0	箇所	SM1~4, 6~12
□	集水樹	□450 Con蓋	8.0	箇所	SM15~22
□	集水樹	□500 G蓋 T-25 細目	1.0	箇所	SM13
□	集水樹	□600 G蓋 T-25 細目	1.0	箇所	SM14
—	排水管A	VUφ150	7.0	m	
—	排水管B	VUφ200	23.6	m	
—	排水管C	VUφ250	28.7	m	
—	排水管D	VUφ350 CON360° 巻	24.0	m	
—	排水管E	VUφ200 CON360° 巻	23.6	m	
—	敷高調整コンクリートA	H=30以上 U240	21.6	m	
—	敷高調整コンクリートB	H=30以上 U250	120.3	m	
—	敷高調整コンクリートC	H=30以上 U300	18.4	m	
—	側溝端部処理A	コンクリート t=100 U250	2.0	箇所	
—	側溝端部処理B	コンクリート t=100 U300	1.0	箇所	
—	既設ボックスカルバート接続	-	1.0	箇所	


排水設備平面図 S=1:500

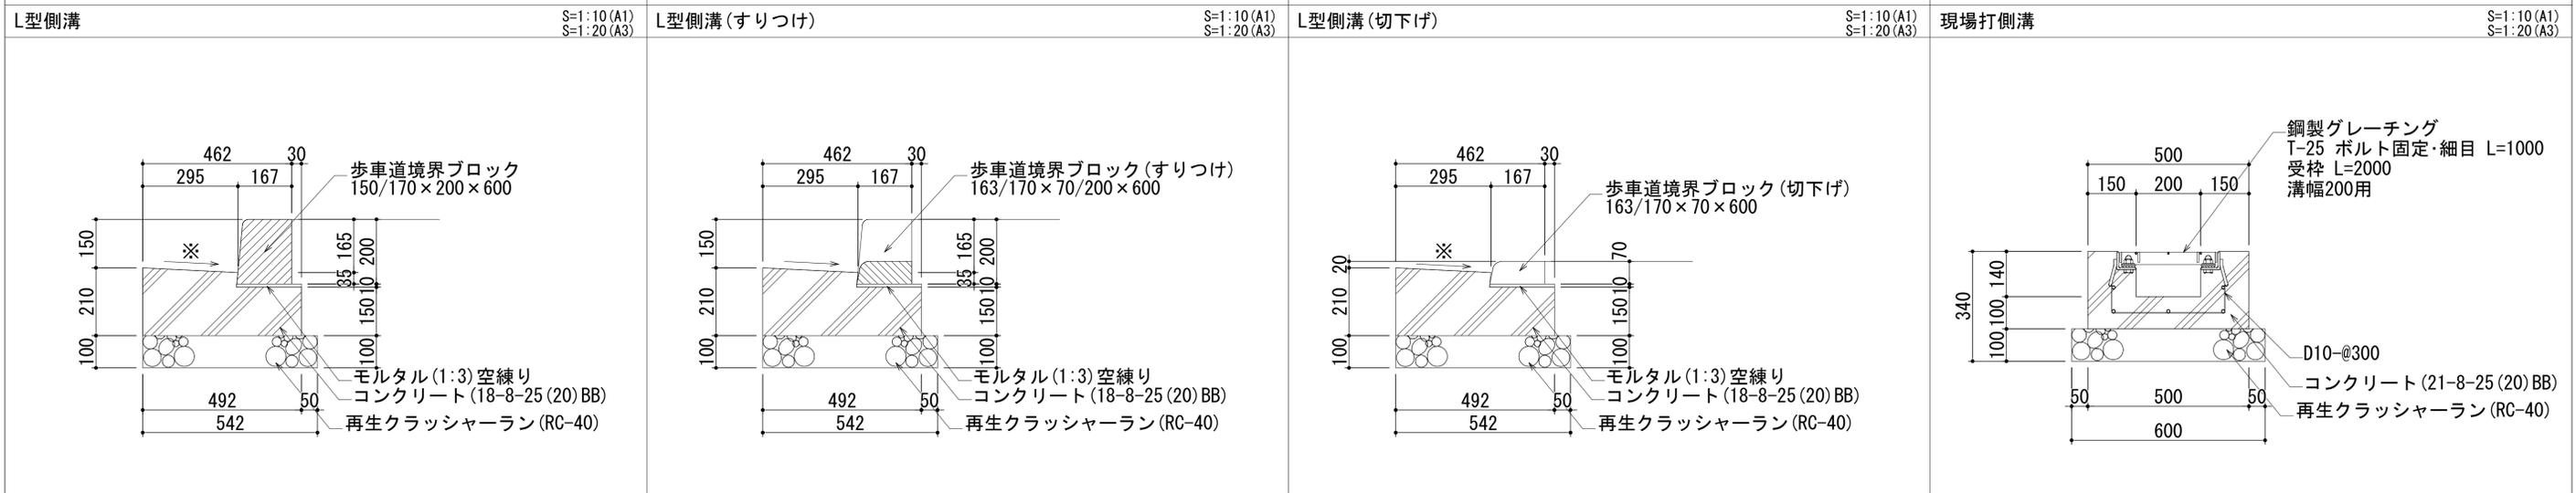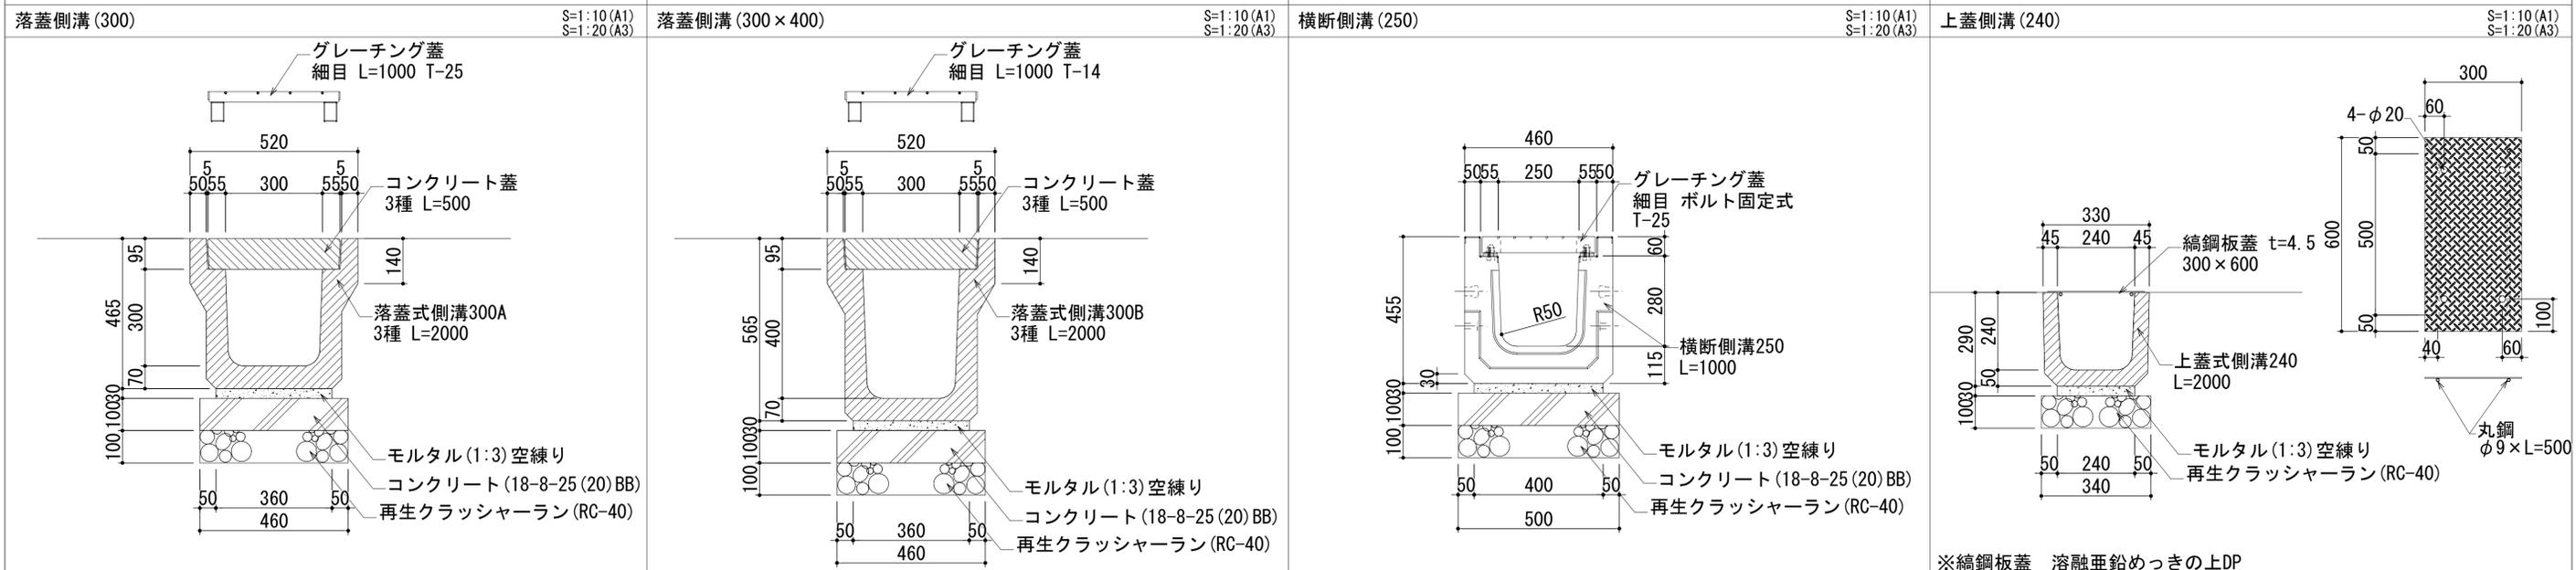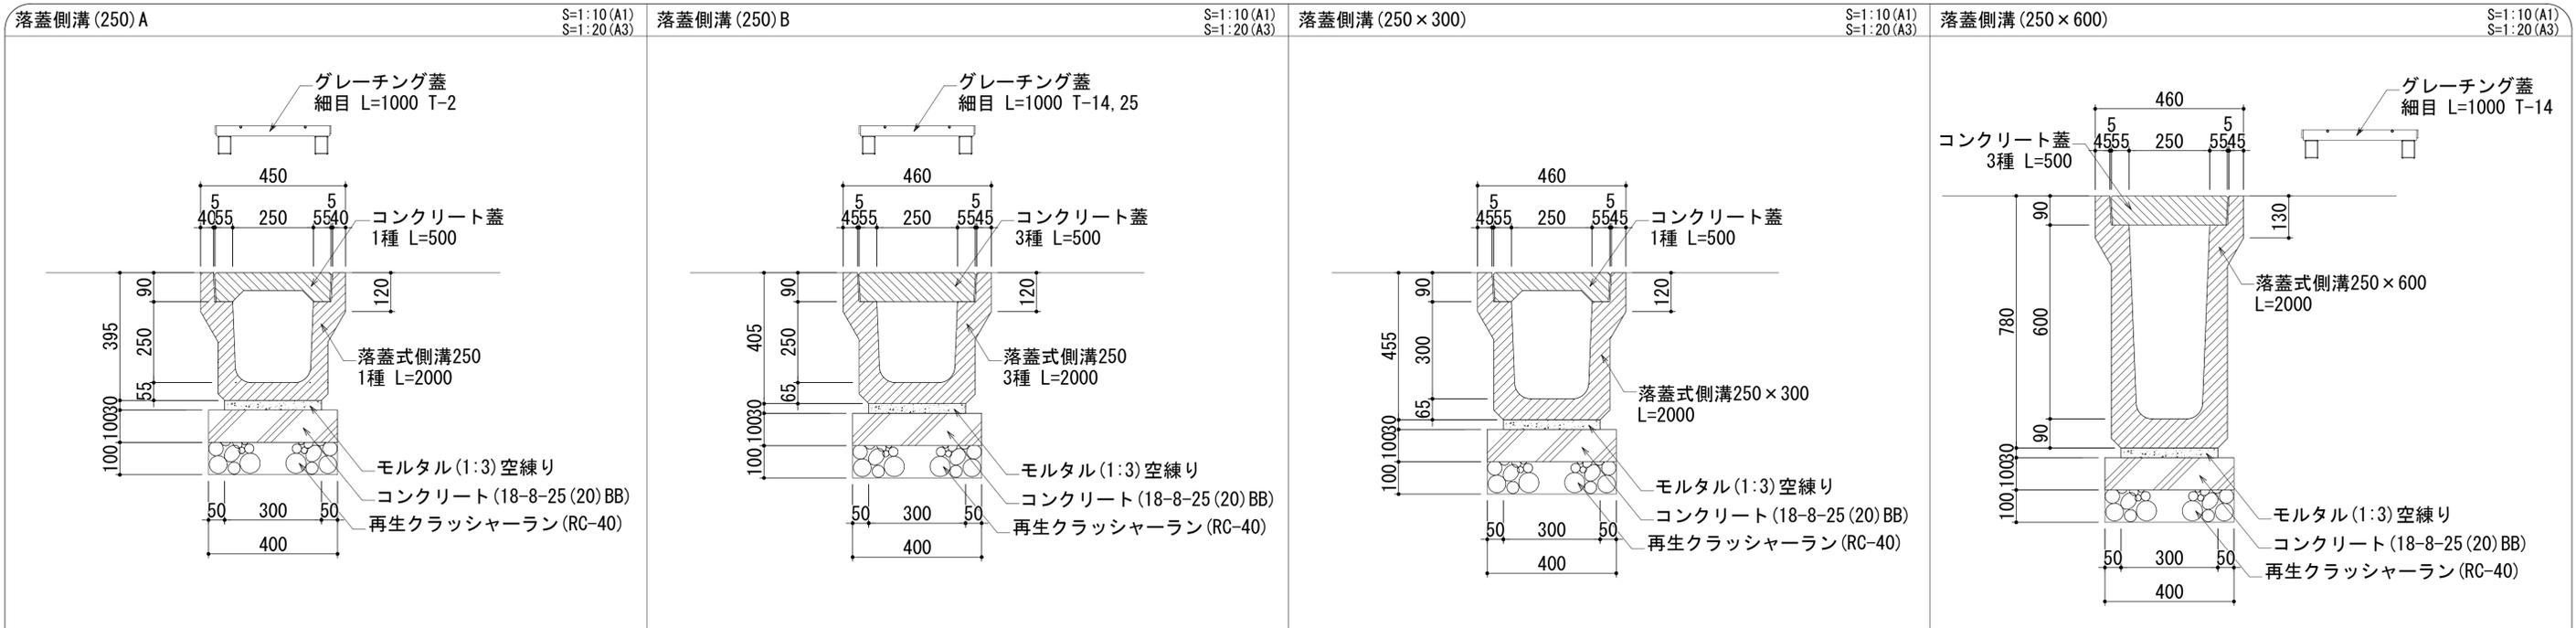

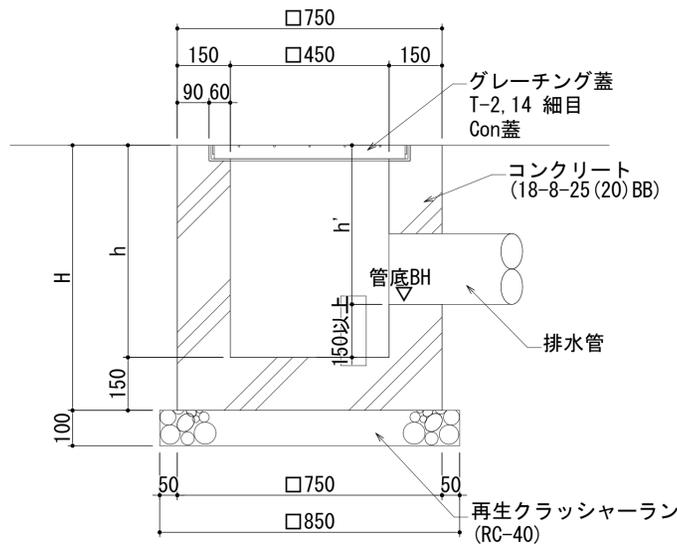


寸法表 (mm)

樹番号	H	h	h'	蓋規格
SM1	1540	1390	1236	T-14(細目)
SM2	990	840	690	T-14(細目)
SM3	990	840	690	T-14(細目)
SM4	940	790	640	T-14(細目)
SM5	640	490	340	T-2(細目)
SM6	640	490	340	T-14(細目)
SM7	640	490	340	T-14(細目)
SM8	640	490	340	T-14(細目)
SM9	640	490	340	T-14(細目)
SM10	640	490	340	T-14(細目)
SM11	840	690	538	T-14(細目)
SM12	1110	960	802	T-14(細目)
SM15	490	340	184	コンクリート蓋
SM16	1150	1000	850	コンクリート蓋
SM17	640	490	340	コンクリート蓋
SM18	640	490	340	コンクリート蓋
SM19	640	490	340	コンクリート蓋
SM20	640	490	340	コンクリート蓋
SM21	640	490	340	コンクリート蓋
SM22	700	550	395	コンクリート蓋

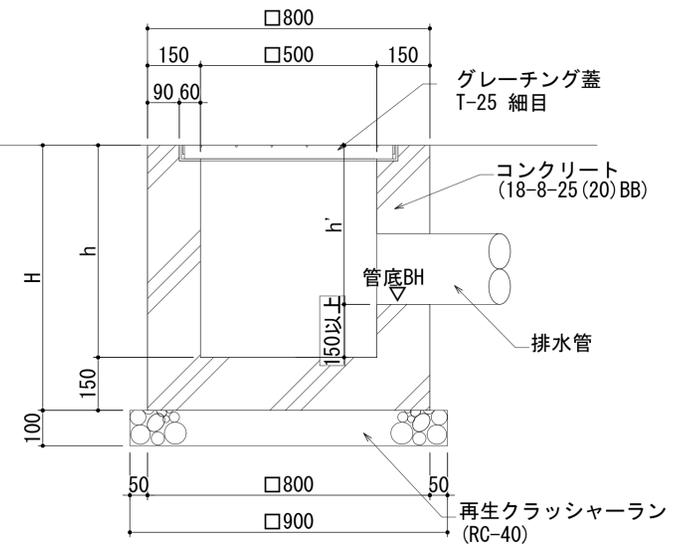


寸法表 (mm)

樹番号	H	h	h'	蓋規格
SM13	1950	1800	1609	T-25(細目)

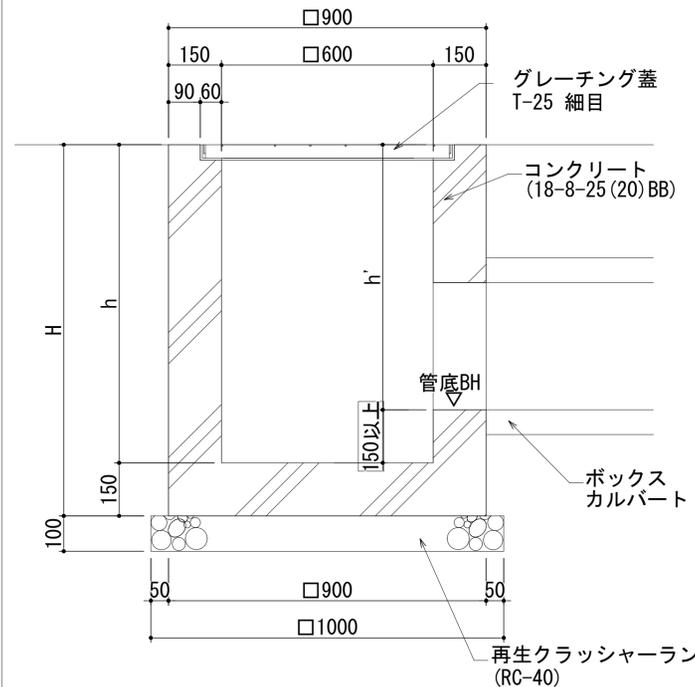






寸法表 (mm)

樹番号	H	h	h'	蓋規格
SM14	1220	1070	912	T-25(細目)

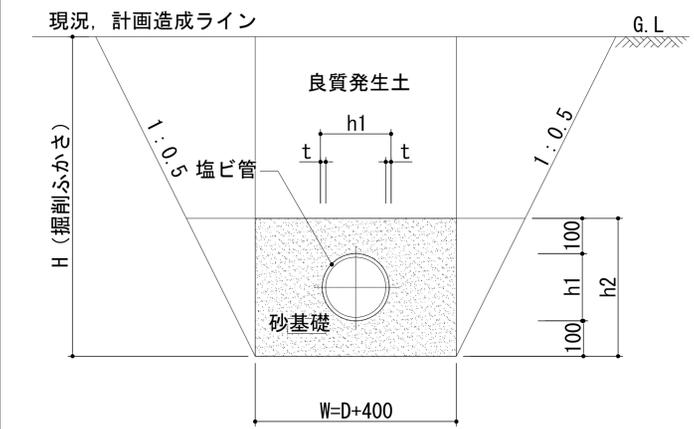


D	t	h1	h2	W
150	5.1	165.0	365	550
200	6.5	216.0	416	600
250	7.8	267.0	467	650
350	10.5	370.0	570	750

掘削深H<1.0mの場合は、直堀とし、H≥1.0mの場合は、1:0.5とする。VUの管種は下水道用ゴム輪形硬質塩化ビニル管とする。

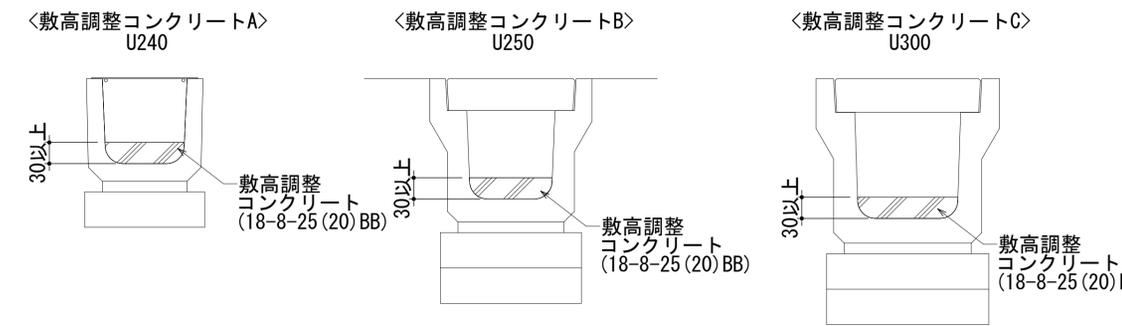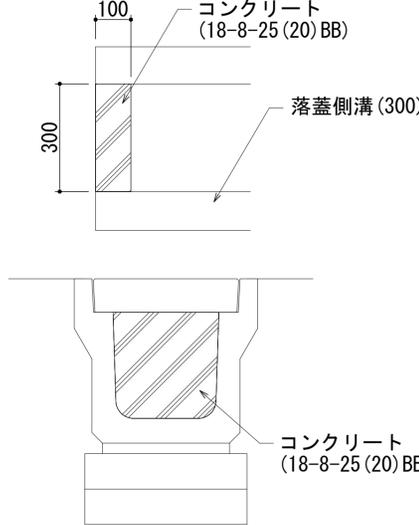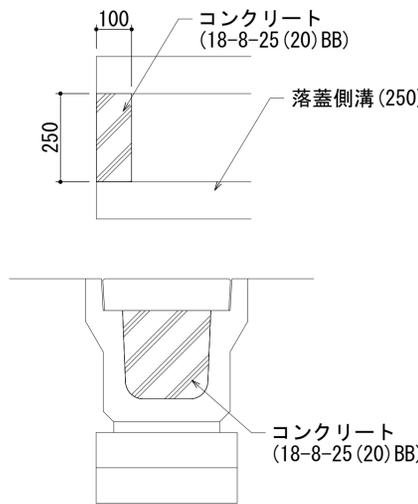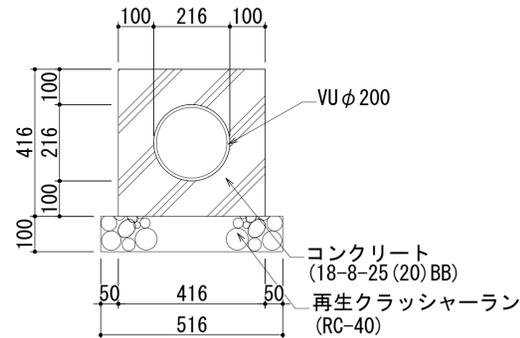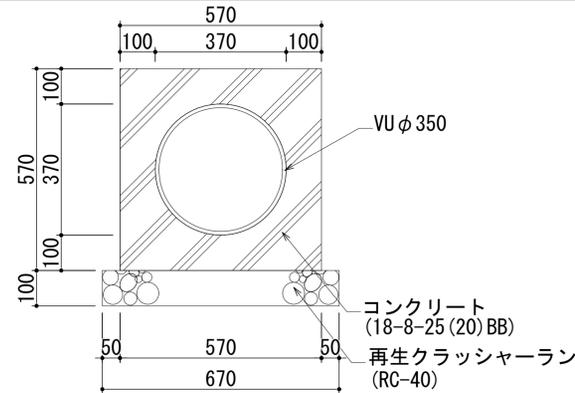

凡例

記号	名称	規格	数量	単位	備考
	アスファルト舗装(管)	t=300(50+250)	95.9	m2	
	アスファルト舗装(車)	t=400(50+100+250)	402.7	m2	
	コンクリート舗装(歩)	t=170(70+100)	100.5	m2	
	コンクリート舗装(管)	t=300(150+150)	66.6	m2	
	インターロッキング舗装(歩)	t=190(60+30+100)	10.5	m2	
	ゴムチップ舗装(管)	t=310(10+50+250)	653.0	m2	
	ゴムチップ舗装(車)	t=410(10+50+100+250)	34.3	m2	
	クレー舗装	t=150(50+100)	140.0	m2	グラウンド内
	碎石舗装	t=50	25.1	m2	
	芝生舗装	t=330(30+200+100)	1043.3	m2	
	誘導ブロック(歩)	t=190(60+30+100)	10.4	m2	
	誘導ブロック(管)	t=250(80+20+150)	2.3	m2	

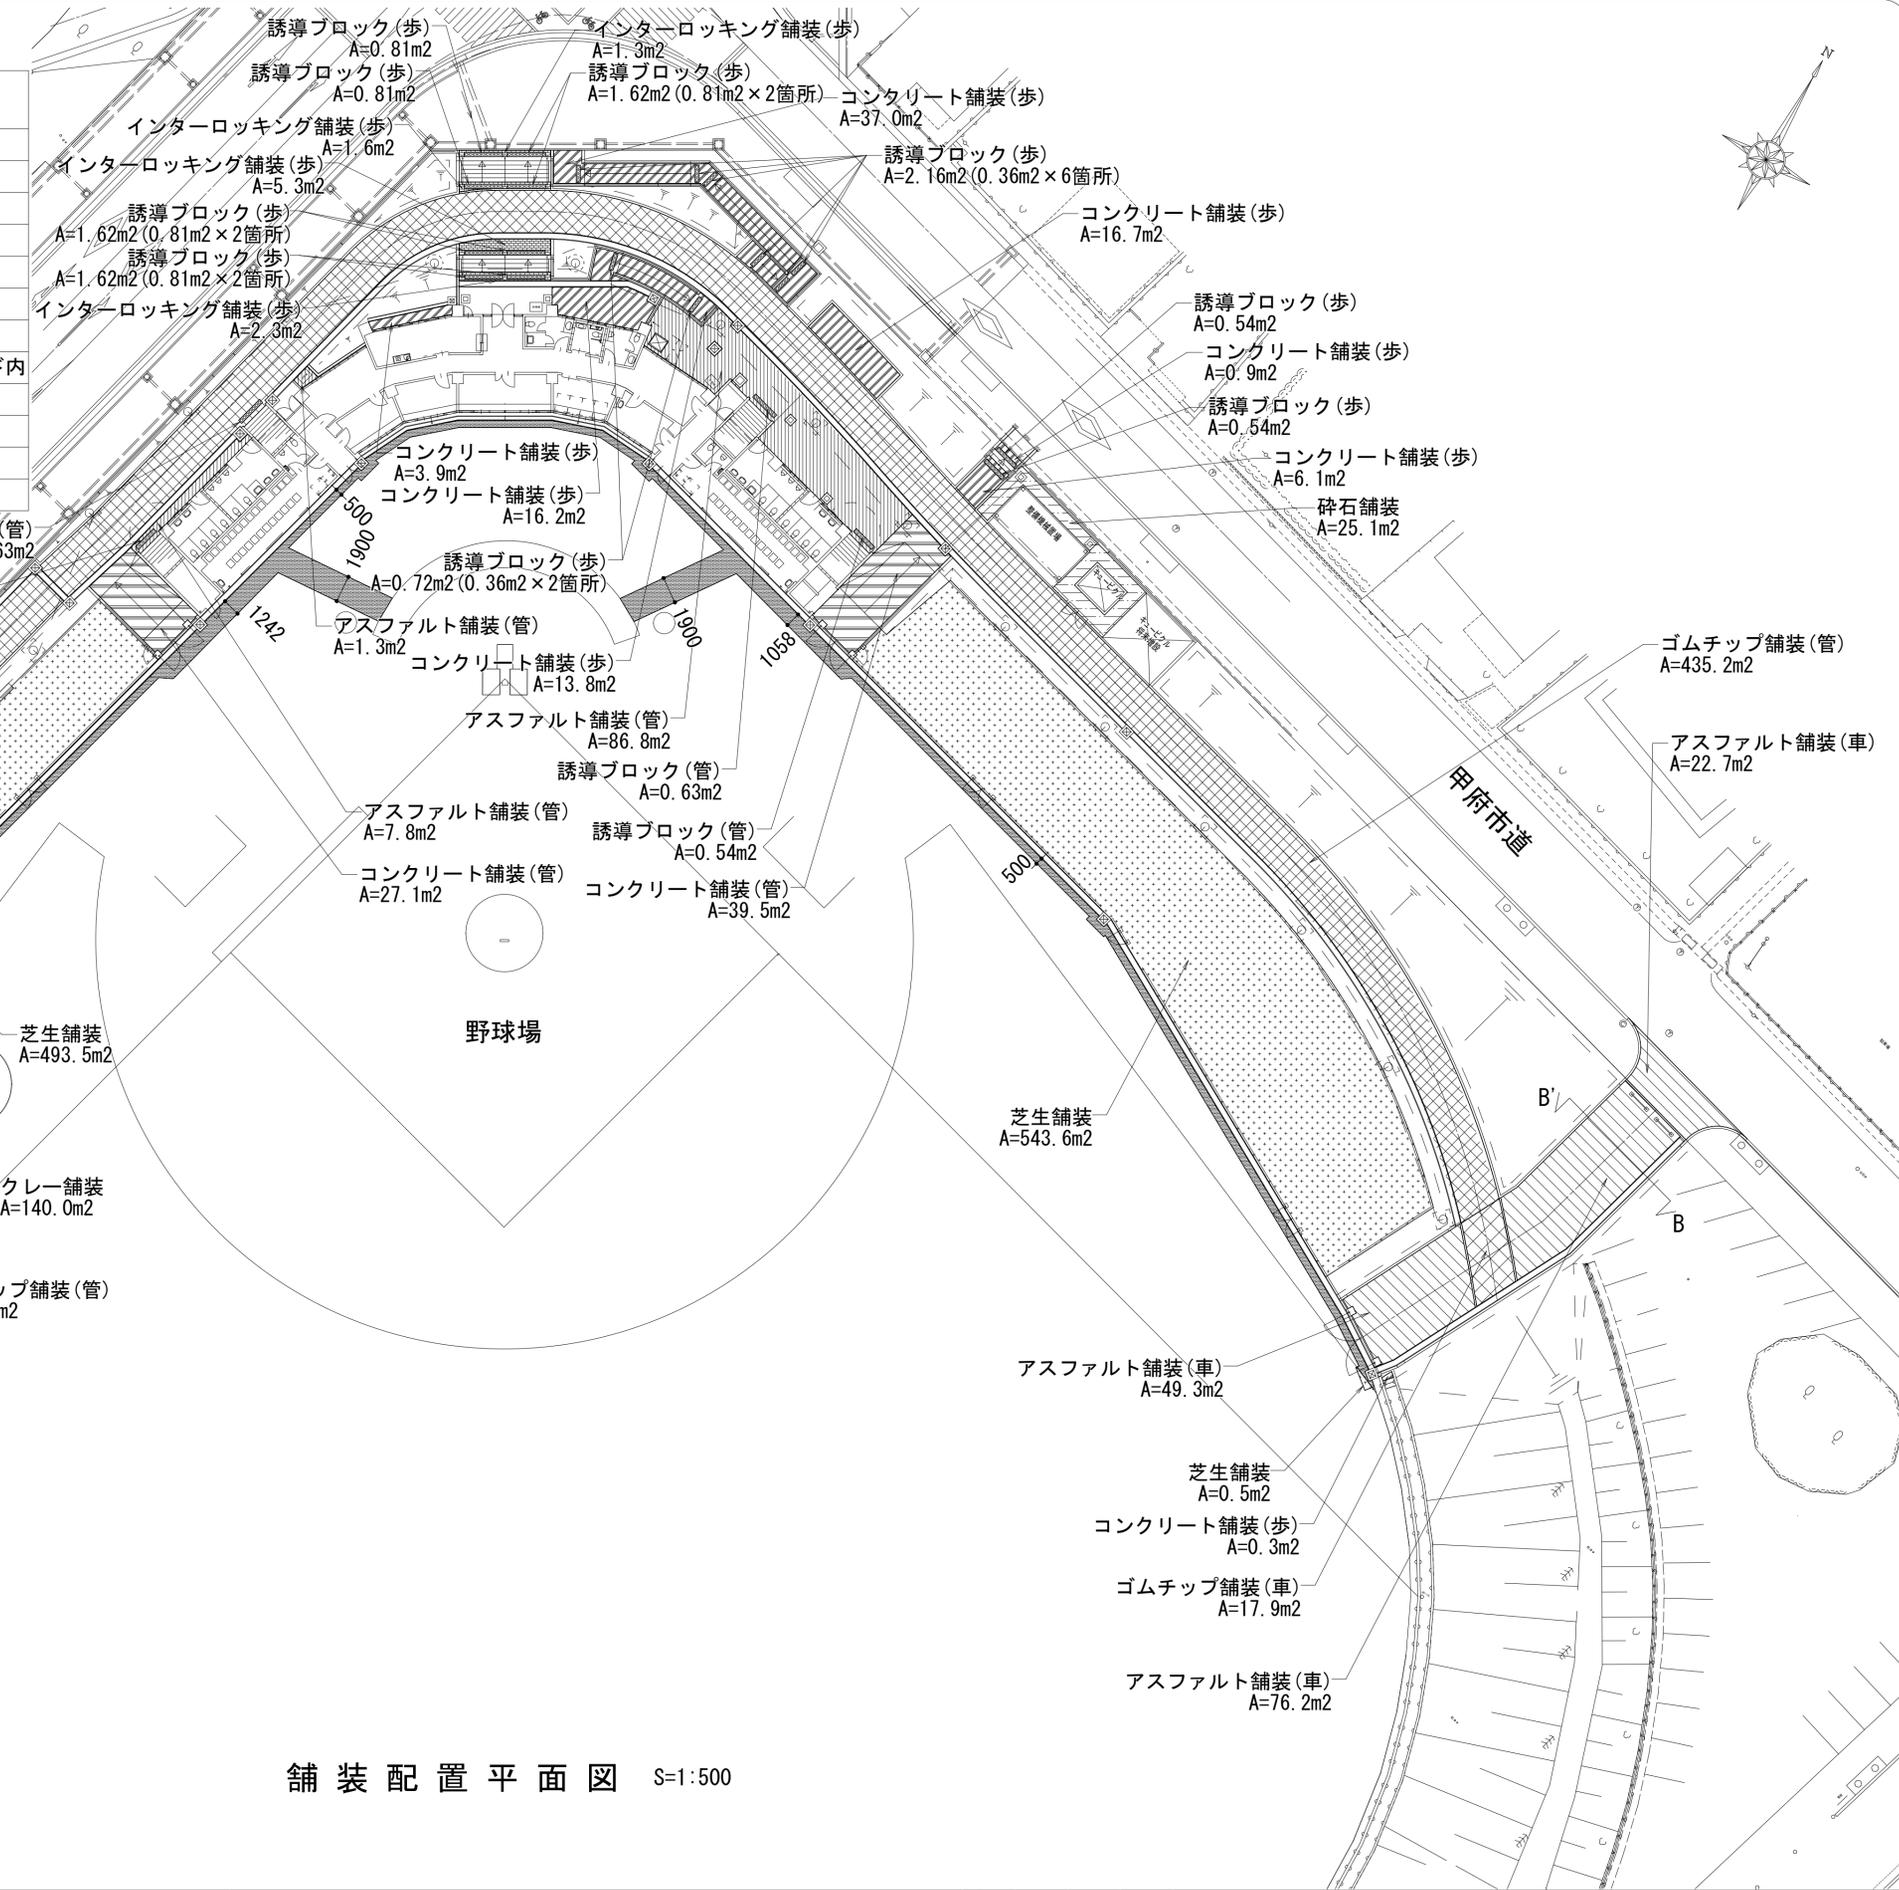


舗装配置平面図 S=1:500

摘要	月日


株式会社 雨宮建築設計事務所
 本社 甲府市上石田4丁目7-7
 TEL 055(226)6770番(代)
 FAX 055(226)6750番

管理建築士 検図者 設計者 担当者 名称
 緑が丘スポーツ公園野球場本部棟建設工事
 縮尺 1:250 (A1)
 1:500 (A3)
 図面番号 No. G 14


ジョギング走路標準断面図
A路線(A-A'断面図)

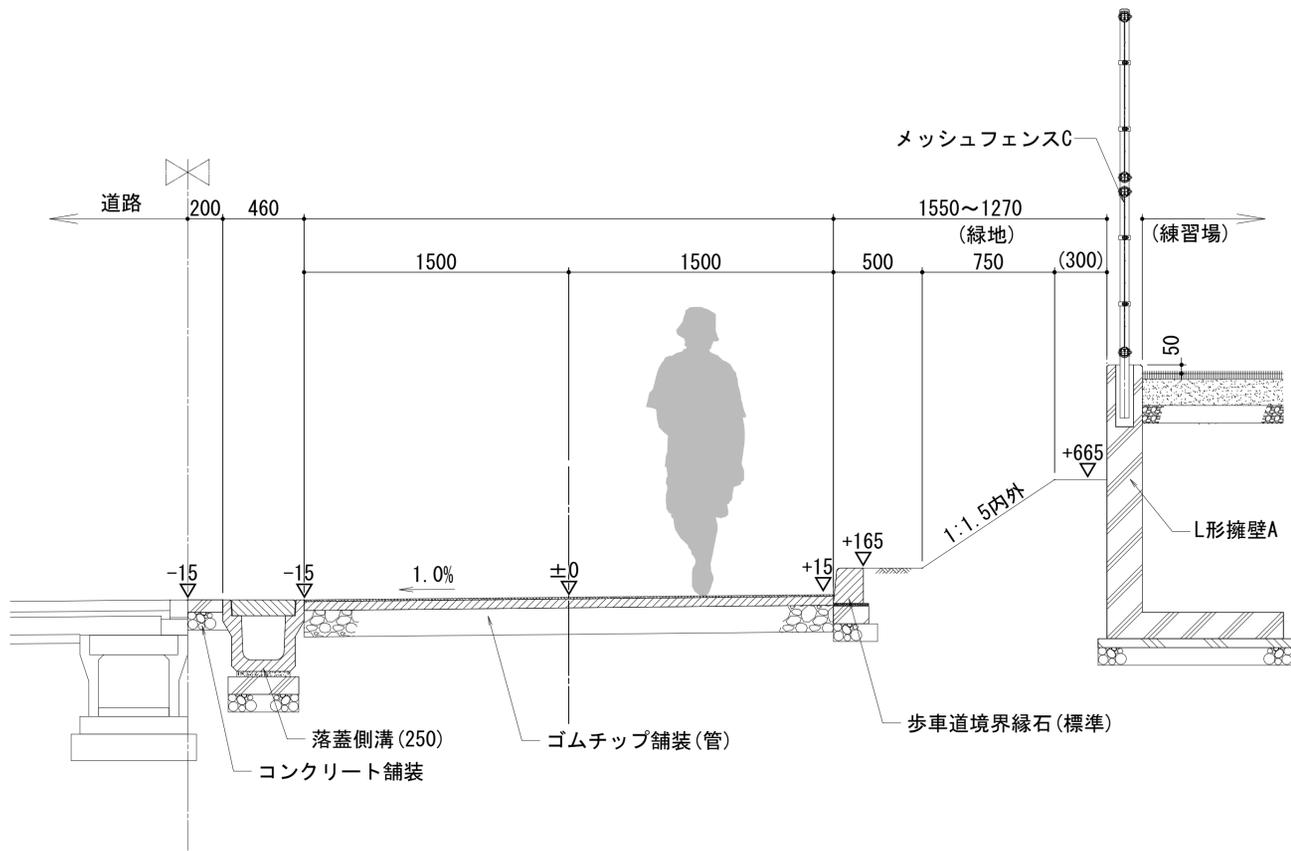

車両進入路標準断面図
B路線(B-B'断面図)

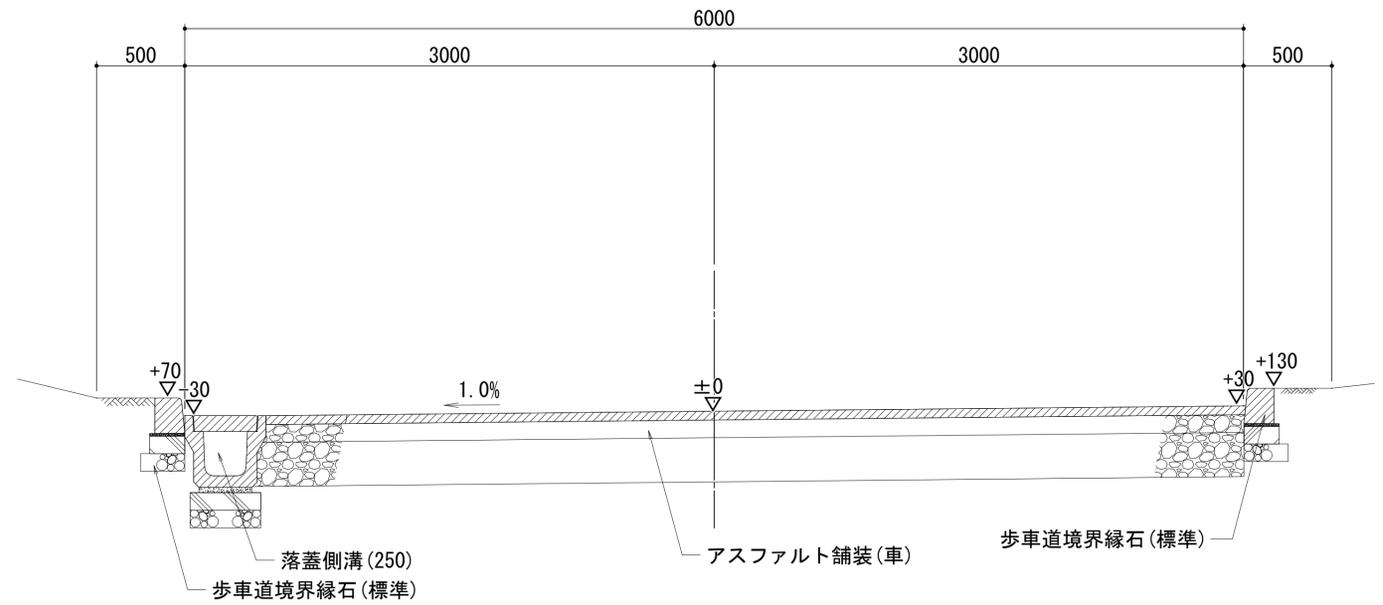

車両進入路標準断面図
C路線(C-C'断面図)

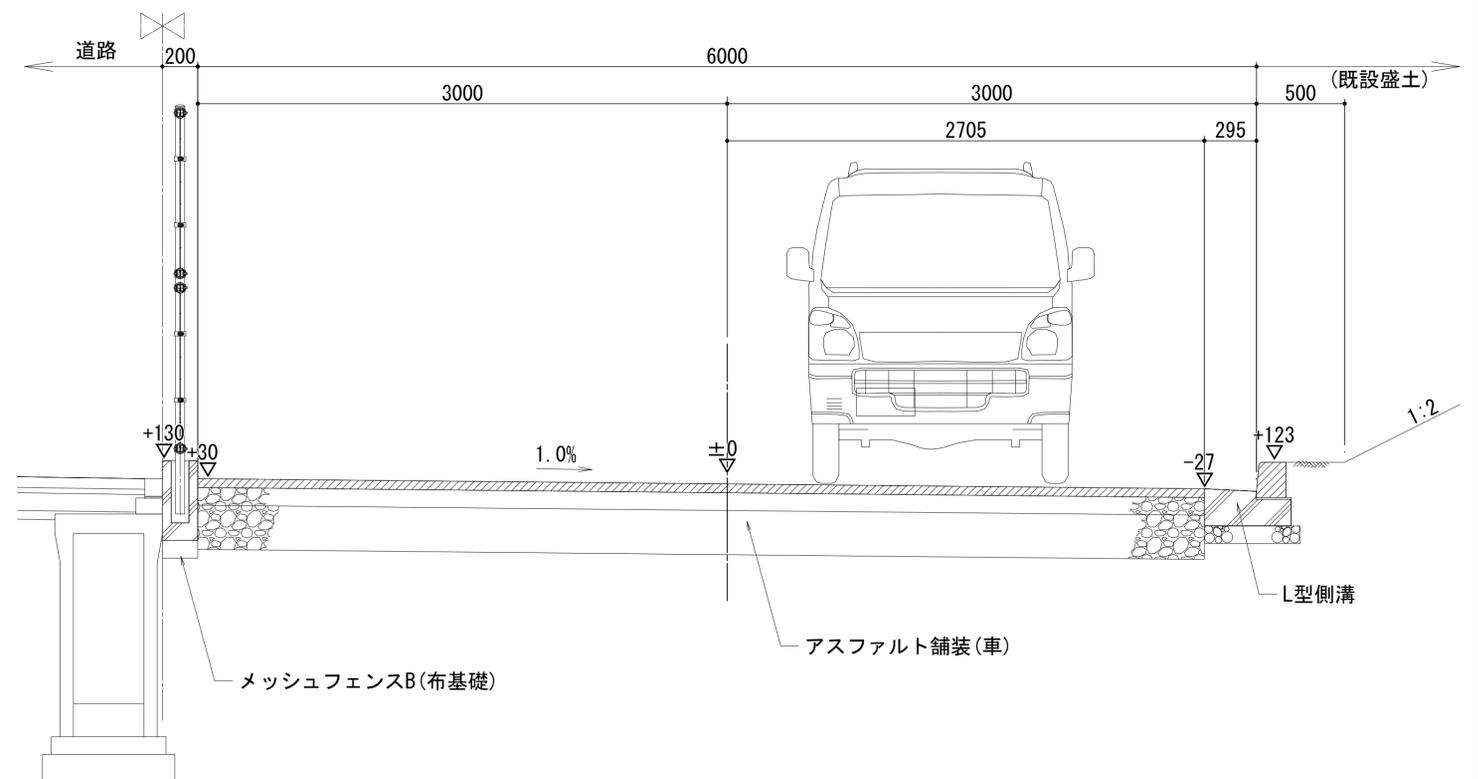

摘要	月日	

株式会社 雨宮建築設計事務所
甲府市上石田4丁目7-7
TEL 055 (226) 6770番(代)
FAX 055 (226) 6750番

一級建築士 中田 雅弘 第343612号
一級建築士事務所 第1-29571号
e-mail : info@amemiya-sekkei.com

管理建築士 検図者 設計者 担当者 名称
作製


緑が丘スポーツ公園野球場本部棟建設工事
主要道路標準断面図
縮尺 1:20 (A1)
1:40 (A3)

図面番号
No. G- 15

<p>アスファルト舗装(管) S=1:10(A1) S=1:20(A3)</p> <p>※ 路床設計CBRIは3%を標準とする。</p>	<p>アスファルト舗装(車) S=1:10(A1) S=1:20(A3)</p> <p>※ 路床設計CBRIは3%を標準とする。</p>	<p>コンクリート舗装(歩) S=1:10(A1) S=1:20(A3)</p> <p>※ コンクリート部分には、エラストイト A10mm(@10m)を伸縮目地を設ける。 ※ 路床設計CBRIは3%を標準とする。</p>	<p>コンクリート舗装(管) S=1:10(A1) S=1:20(A3)</p> <p>※ コンクリート部分には、エラストイト A10mm(@10m)を伸縮目地を設ける。 ※ 路床設計CBRIは3%を標準とする。</p>	
<p>インターロッキング舗装(歩) S=1:10(A1) S=1:20(A3)</p> <p>※ 路床設計CBRIは3%を標準とする。</p>	<p>ゴムチップ舗装(管) S=1:10(A1) S=1:20(A3)</p> <p>※ 路床設計CBRIは3%を標準とする。</p>	<p>ゴムチップ舗装(車) S=1:10(A1) S=1:20(A3)</p> <p>※ 路床設計CBRIは3%を標準とする。</p>	<p>クレー舗装 S=1:10(A1) S=1:20(A3)</p> <p>※ 既設舗装と同等とする。 ※ 路床設計CBRIは3%を標準とする。</p>	
<p>砕石舗装 S=1:10(A1) S=1:20(A3)</p> <p>※ 路床設計CBRIは3%を標準とする。</p>	<p>芝生舗装 S=1:10(A1) S=1:20(A3)</p> <p>※ 既設舗装と同等とする。 ※ 路床設計CBRIは3%を標準とする。</p>	<p>誘導ブロック(歩) S=1:10(A1) S=1:20(A3)</p>	<p>誘導ブロック(管) S=1:10(A1) S=1:20(A3)</p>	<p>人工芝(ロングパイル) S=1:10(A1) S=1:20(A3)</p>

凡例

記号	名称	規格	数量	単位	備考
—	地先縁石	120×120×600	64.2	m	
—	歩車道境界縁石(標準)	150/170×200×600	288.6	m	
—	歩車道境界縁石(すりつけ)	163/170×70/200×600	10.0	箇所	
—	歩車道境界縁石(切下げ)	163/170×70×600	10.3	m	
—	現場打縁石A	200×200 GL+100	3.3	m	
—	現場打縁石B	200×200	15.0	m	野球場出入口
—	現場打縁石C	200×350	34.9	m	
—	現場打縁石D	200×200 GL+50	2.3	m	

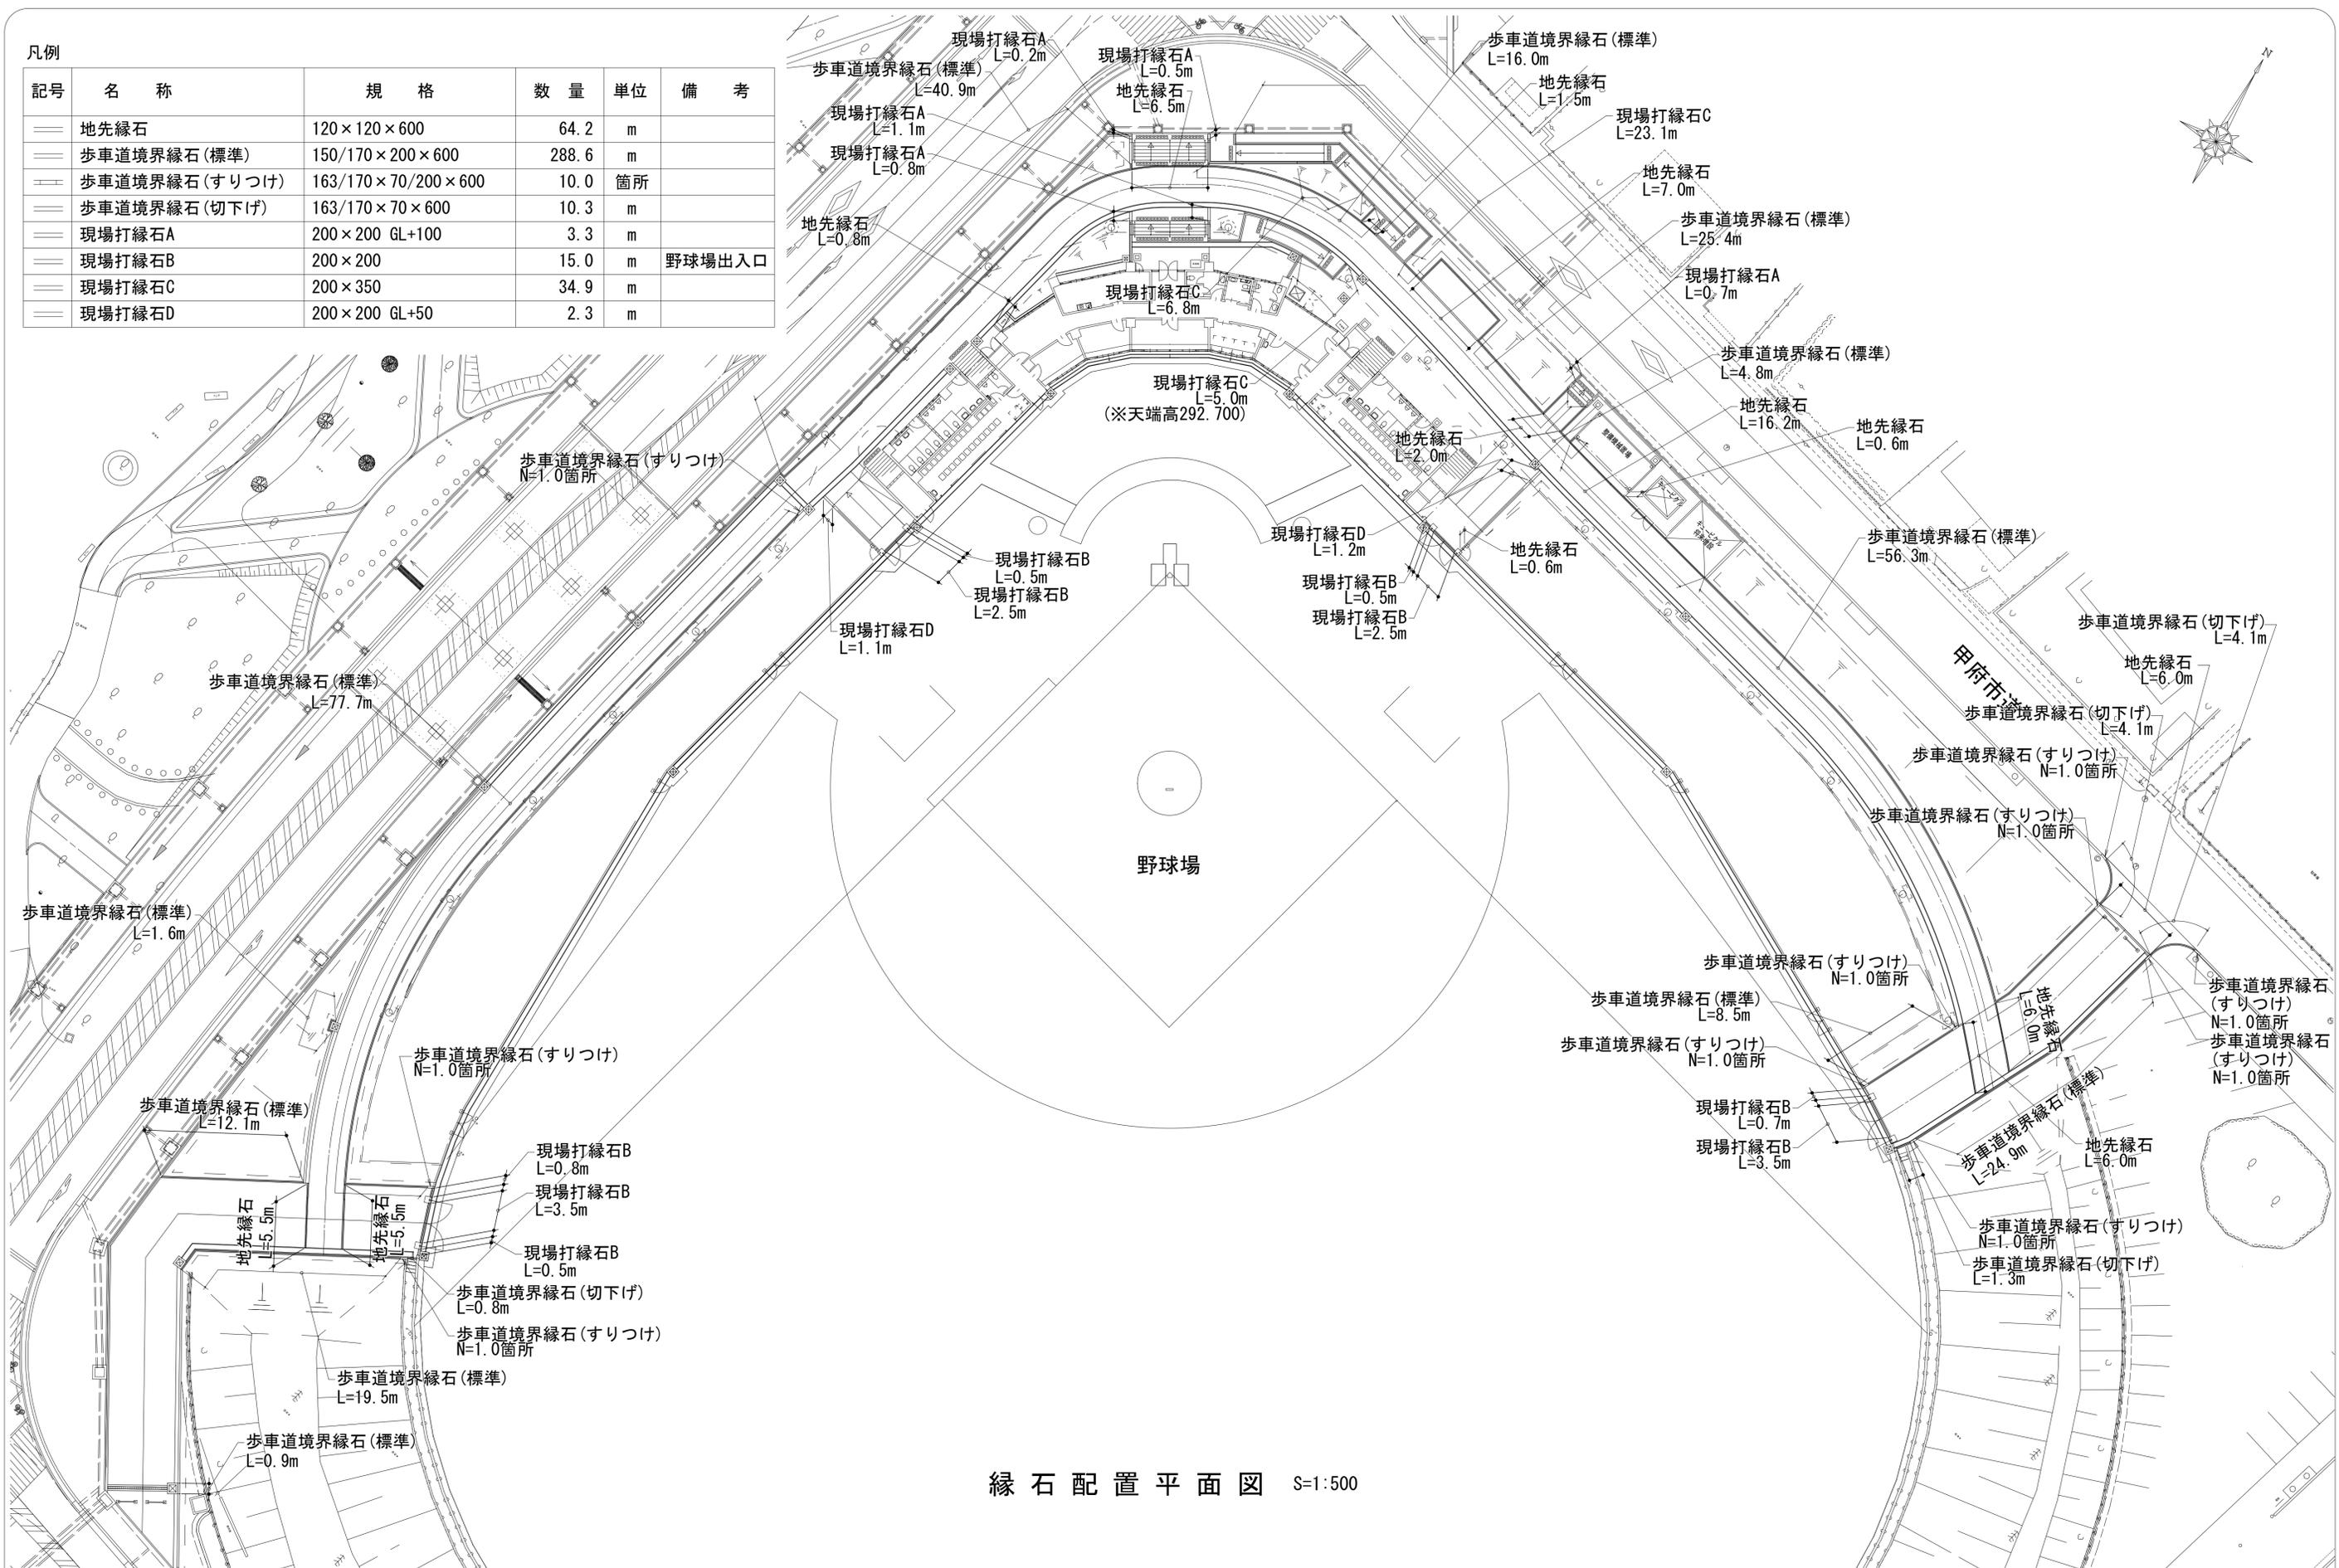



縁石配置平面図 S=1:500

月日	
摘要	



株式会社 雨宮建築設計事務所
 甲府市上石田4丁目7-7
 TEL 055 (226) 6770番(代)
 FAX 055 (226) 6750番

一級建築士 中田 雅弘 第343612号
 一級建築士事務所 第1-29571号
 作製 e-mail: info@amemiya-sekkei.com

管理建築士 検図者 設計者 担当者 名称	緑が丘スポーツ公園野球場本部棟建設工事	図面番号	No. G-17
縮尺	1:250 (A1) 1:500 (A3)		

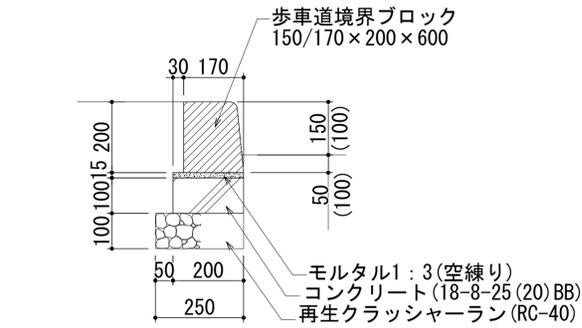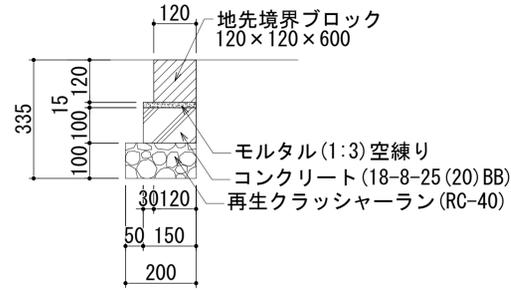

() 寸法は現場打縁石及びL形擁壁端高に合わせた高さとする。

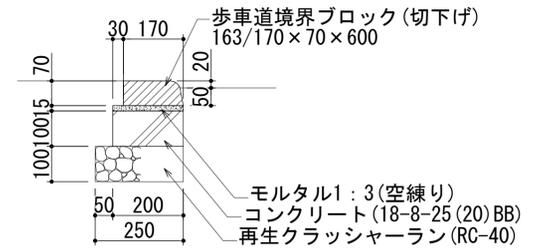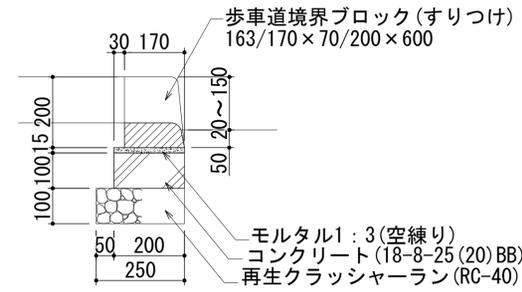

※ 伸縮目地(エラストイト ア10)は10m間隔とする。

※ 伸縮目地(エラストイト ア10)は10m間隔とする。





※ 伸縮目地(エラストイト ア10)は10m間隔とする。

現場打縁石A S=1:10(A1) S=1:20(A3)

現場打縁石B S=1:10(A1) S=1:20(A3)

現場打縁石C S=1:10(A1) S=1:20(A3)


現場打縁石D S=1:10(A1) S=1:20(A3)

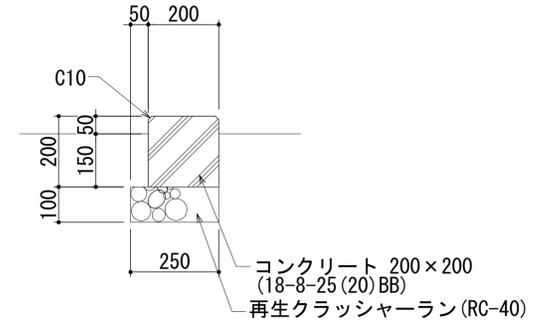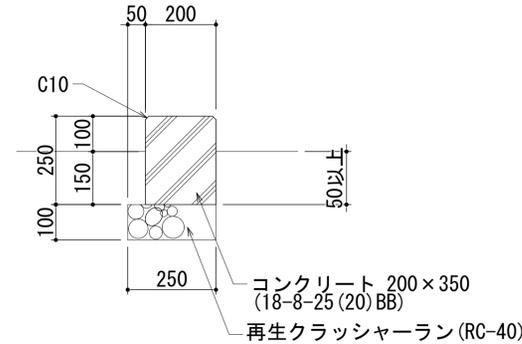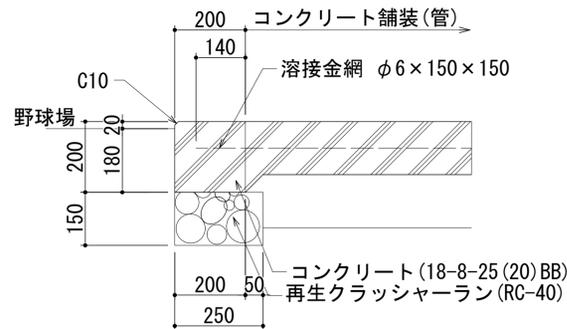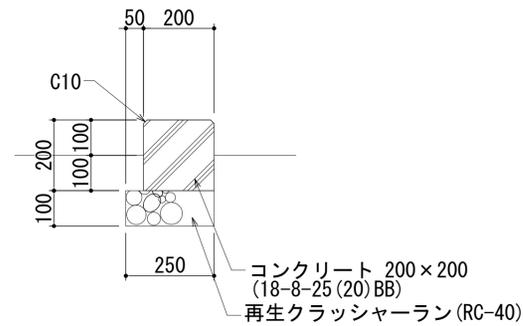

※ 伸縮目地(エラストイト ア10)は10m間隔とする。

凡例

記号	名称	規格	数量	単位	備考
階段A		W=3150×2 155・164・138/300×6段	1.0	箇所	
階段B		W=6500 180/300×4段	1.0	箇所	
階段C		W=2000 156/300×2段	1.0	箇所	
階段D		W=800 144/300×3段	1.0	箇所	
階段E		W=800 174/300×4段	1.0	箇所	
L形擁壁A		W=200	47.1	m	
L形擁壁B		W=200	3.5	m	
L形擁壁C		W=200	23.5	m	
L形擁壁D		W=200	6.2	m	

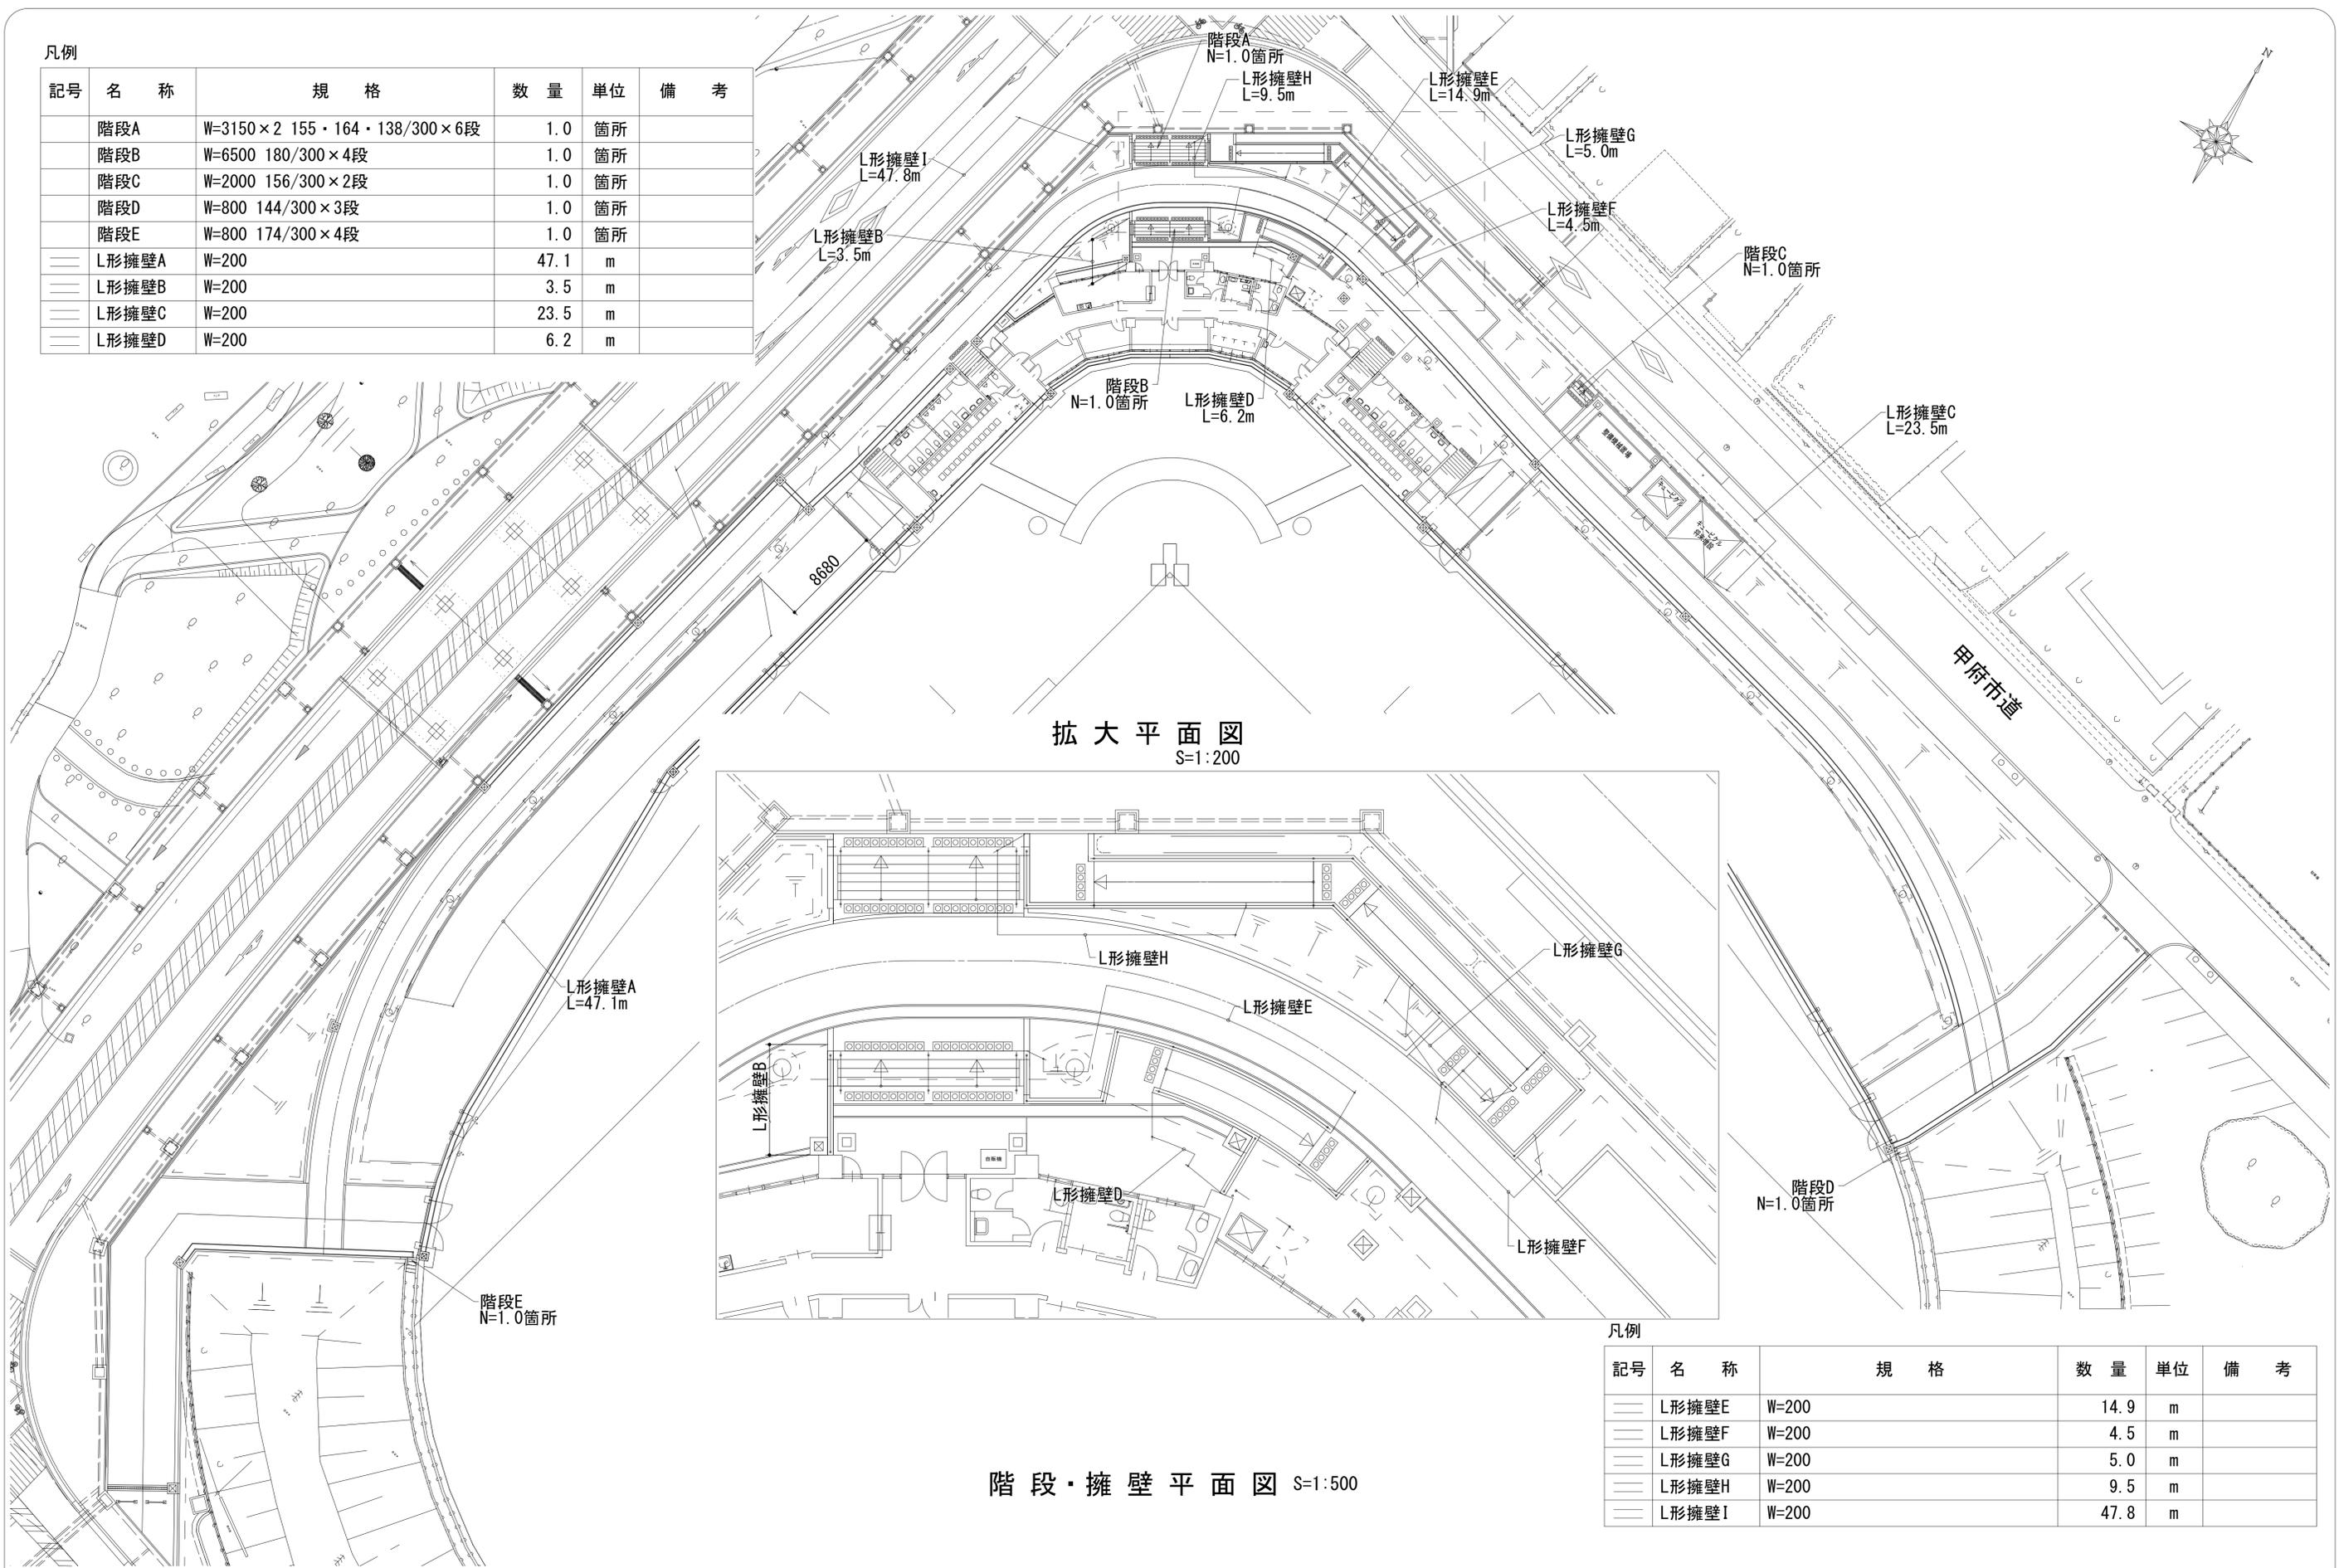

拡大平面図
S=1:200

階段・擁壁平面図 S=1:500

凡例

記号	名称	規格	数量	単位	備考
---	L形擁壁E	W=200	14.9	m	
---	L形擁壁F	W=200	4.5	m	
---	L形擁壁G	W=200	5.0	m	
---	L形擁壁H	W=200	9.5	m	
---	L形擁壁I	W=200	47.8	m	

摘要	月日	

株式会社 雨宮建築設計事務所
 甲府市上石田4丁目7-7
 TEL 055 (226) 6770番(代)
 FAX 055 (226) 6750番
 一級建築士 中田 雅弘 第343612号
 一級建築士事務所 第1- 29571号
 e-mail : info@amemiya-sekkei.com

管理建築士 検図者 設計者 担当者 名称
 緑が丘スポーツ公園野球場本部棟建設工事
 作製
 階段・擁壁平面図
 縮尺 1:250 (A1)
 1:500 (A3)
 図面番号
 No. G- 19

