




平面図
S=1:20 (A1)
S=1:40 (A3)

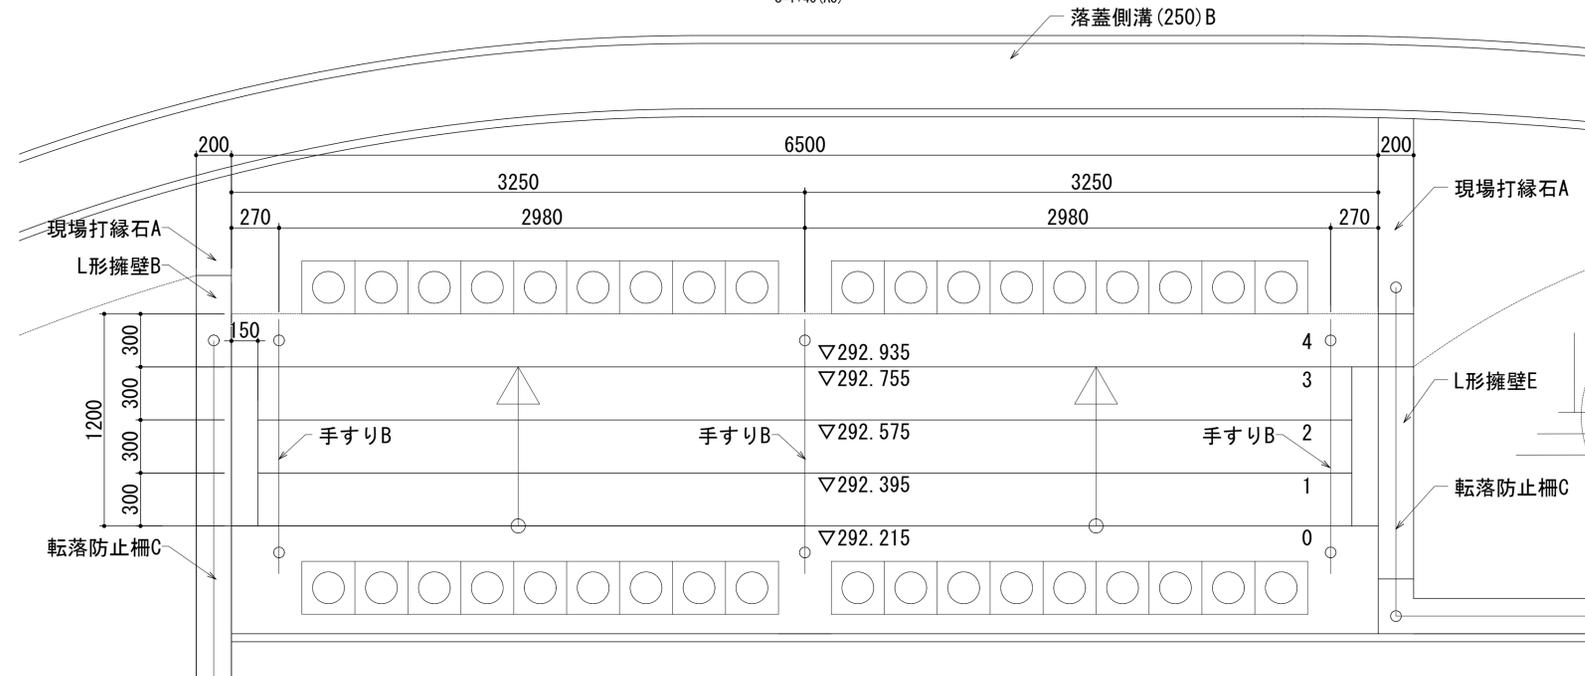

断面図
S=1:20 (A1)
S=1:40 (A3)

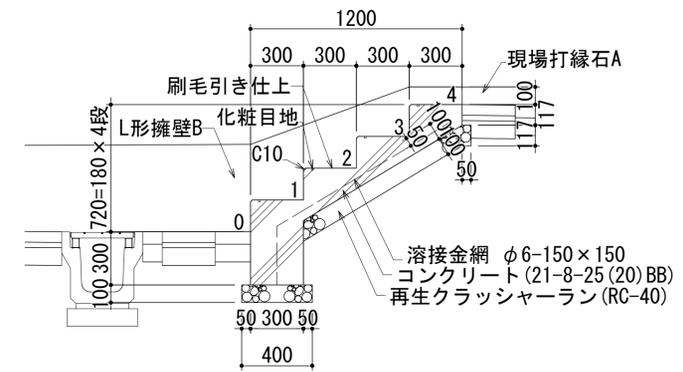

正面図
S=1:20 (A1)
S=1:40 (A3)

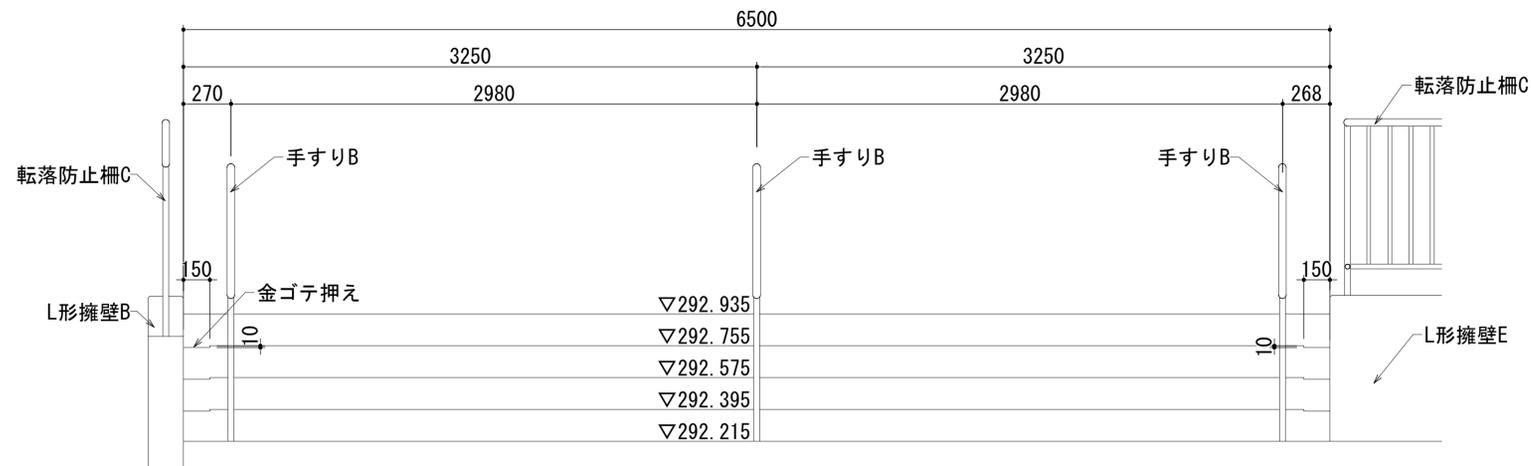


摘要	月日	

株式会社 雨宮建築設計事務所
 甲府市上石田4丁目7-7
 TEL 055 (226) 6770番(代)
 FAX 055 (226) 6750番
 一級建築士 中田 雅弘 第343612号
 一級建築士事務所 第1-29571号
 e-mail : info@amemiya-sekkei.com


管理建築士	模図者	設計者	担当者	名称
				緑が丘スポーツ公園野球場本部棟建設工事
作製				階段詳細図(2)

図面番号
No. G- 21
縮尺 図示 (A1)
図示 (A3)


平面図
S=1:20 (A1)
S=1:40 (A3)

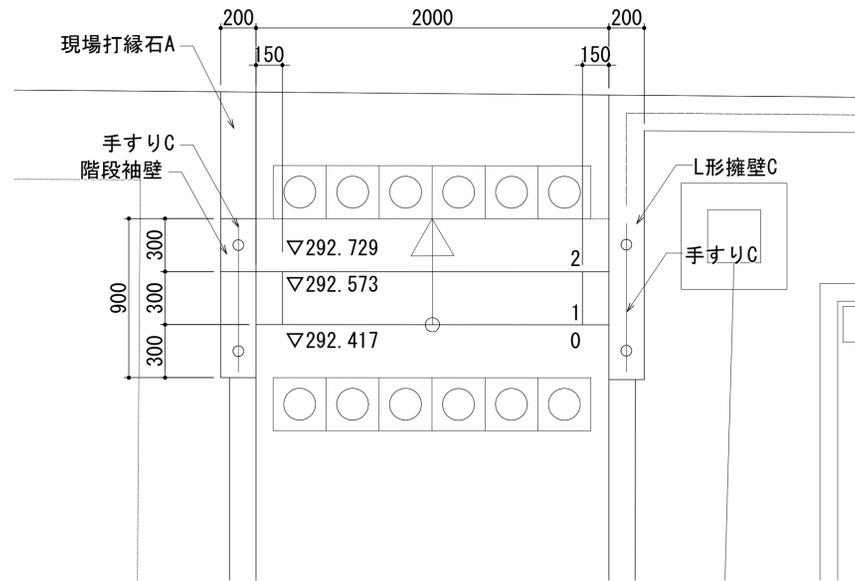


階段部断面図
S=1:20 (A1)
S=1:40 (A3)

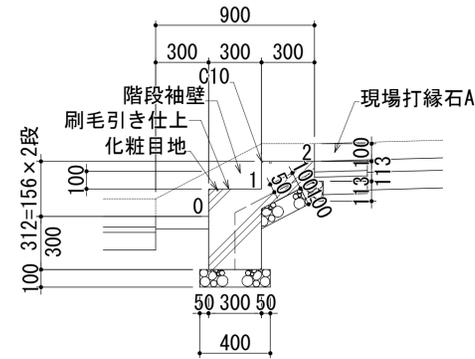


袖壁部断面図
S=1:20 (A1)
S=1:40 (A3)

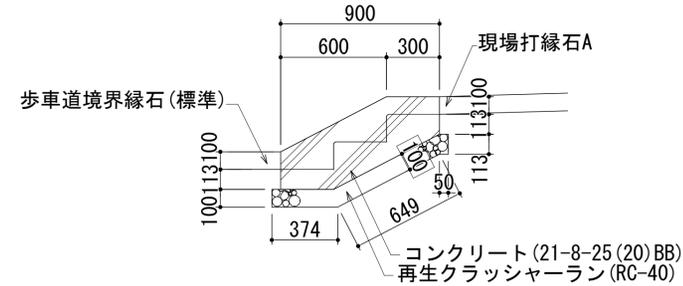

正面図
S=1:20 (A1)
S=1:40 (A3)

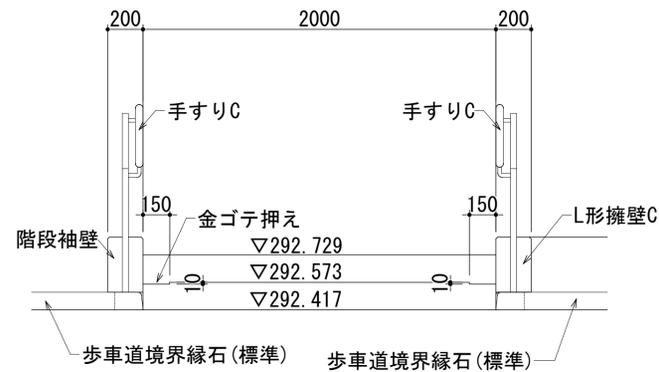

袖壁部正面断面図
S=1:20 (A1)
S=1:40 (A3)

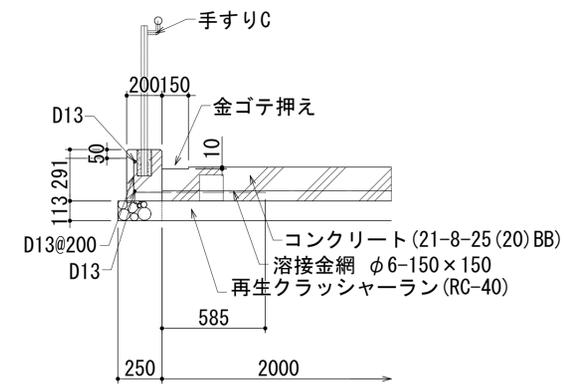

摘要	月日	

株式会社 雨宮建築設計事務所
 甲府市上石田4丁目7-7
 TEL 055 (226) 6770番(代)
 FAX 055 (226) 6750番

一級建築士 中田 雅弘 第343612号
 一級建築士事務所 第1-29571号
 作製 e-mail: info@amemiya-sekkei.com



管理建築士 模図者 設計者 担当者 名称

緑が丘スポーツ公園野球場本部棟建設工事
 階段詳細図(3)




縮尺 図示 (A1)
図示 (A3)

図面番号

No. G- 22

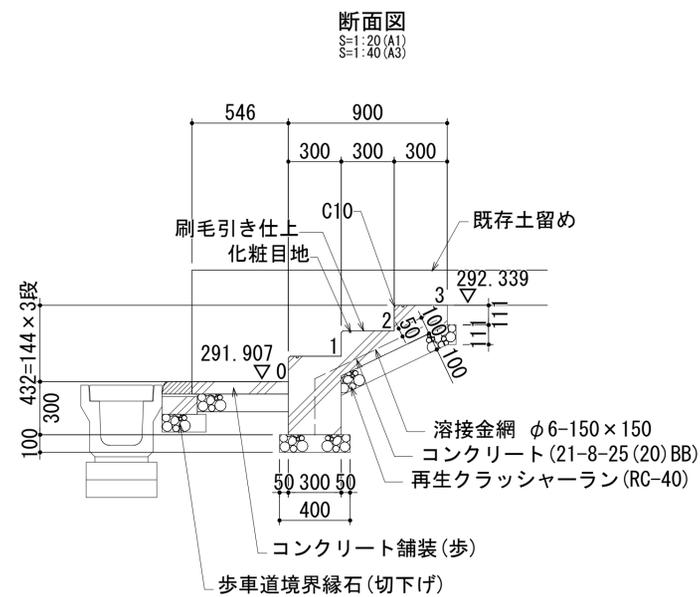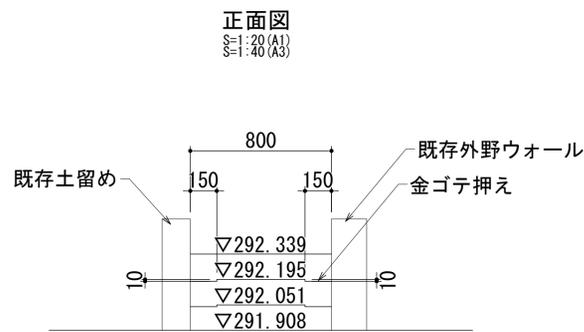

※ 上段部・下段部の地盤高については確認のうえ、蹴上高を調整すること。
 ※ 階段幅員については既存土留め・外野ウォール間の内寸法とすること。

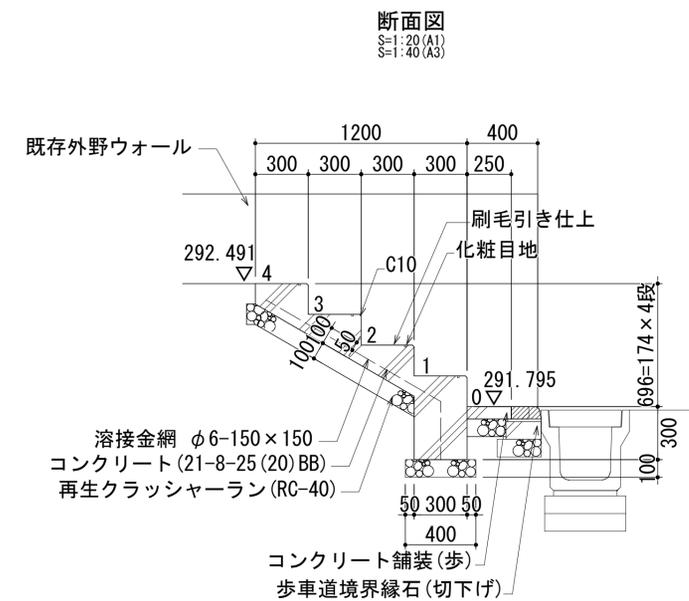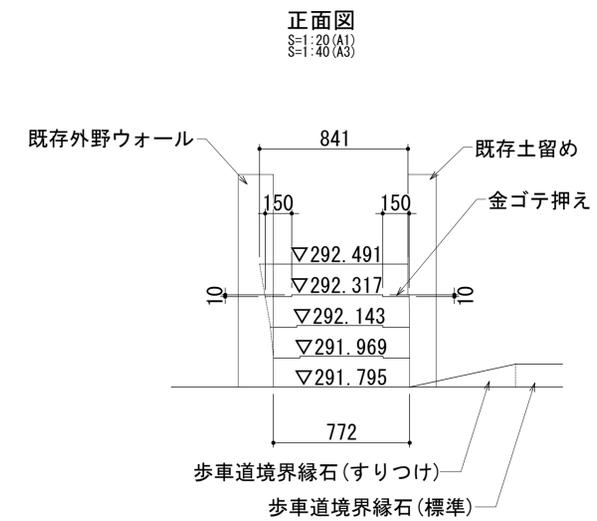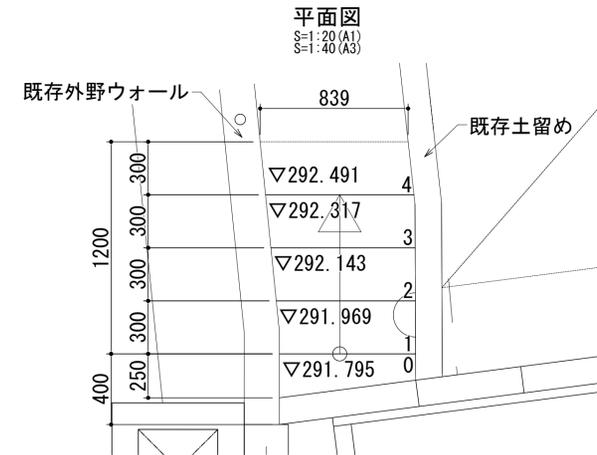




※ 上段部・下段部の地盤高については確認のうえ、蹴上高を調整すること。
 ※ 階段幅員については既存土留め・外野ウォール間の内寸法とすること。

摘要	月日	




株式会社 雨宮建築設計事務所
 甲府市上石田4丁目7-7
 TEL 055 (226) 6770番(代)
 FAX 055 (226) 6750番
 一級建築士 中田 雅弘 第343612号
 一級建築士事務所 第1-29571号
 e-mail : info@amemiya-sekkei.com

管理建築士 検図者 設計者 担当者 名称
 緑が丘スポーツ公園野球場本部棟建設工事
 作製
 縮尺 図示 (A1)
 図示 (A3)

図面番号
 No. G- 23

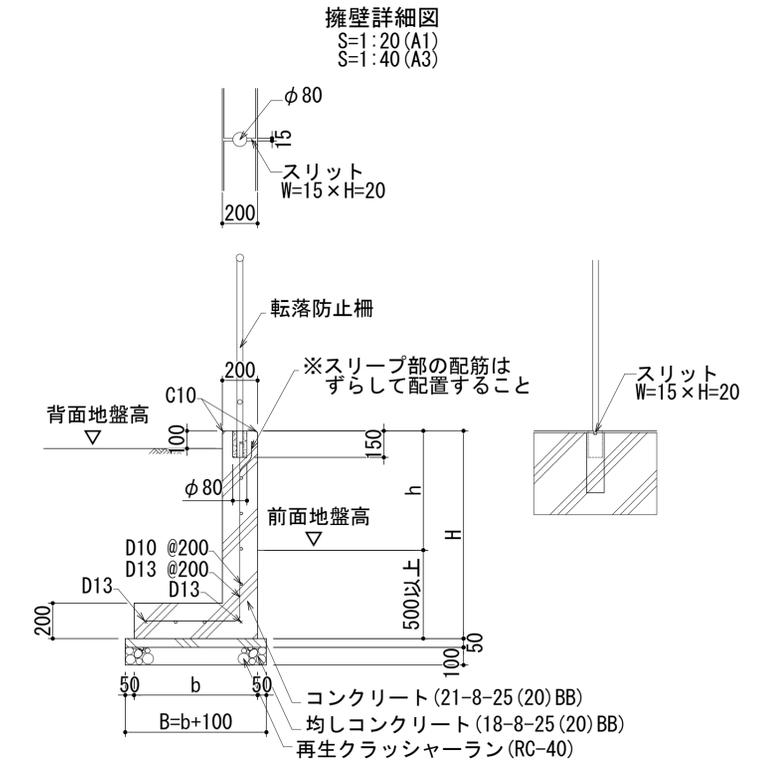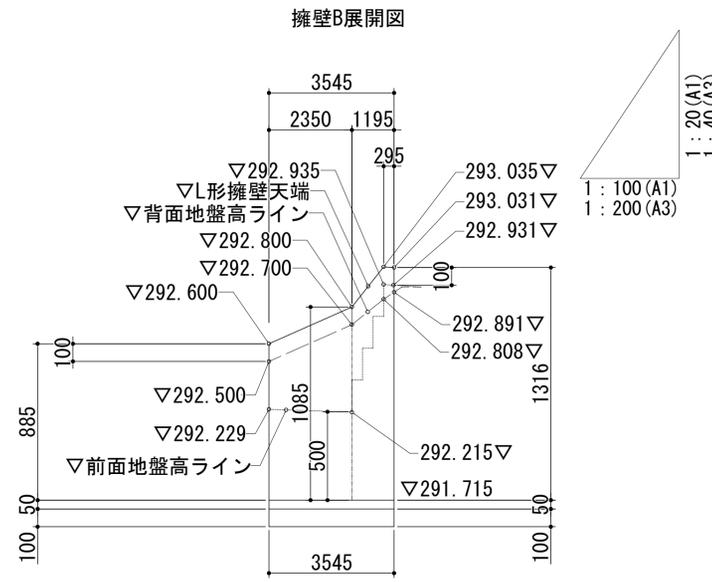
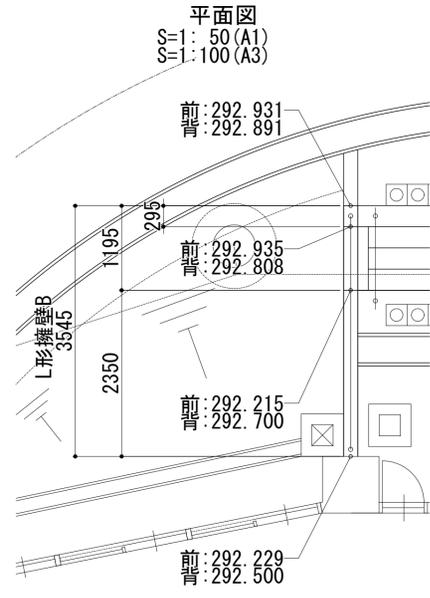


※展開図よりH≤1000 : b=700、1000<H≤1500 : b=1000
※擁壁の構造が変わる箇所及び擁壁の連続する延長15m以内ごとに伸縮目地(エラストイト)を設ける。

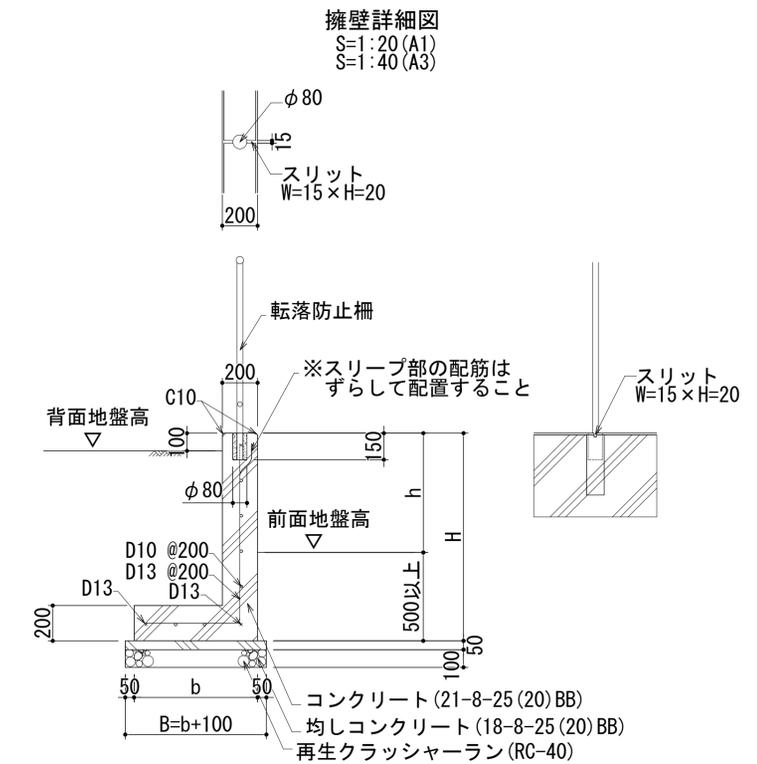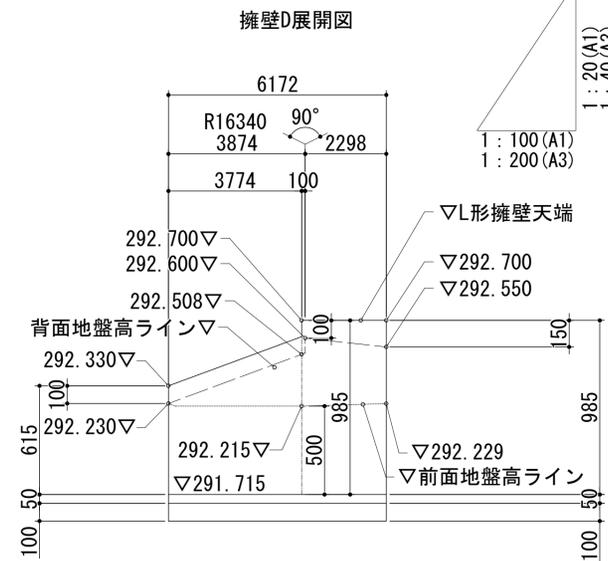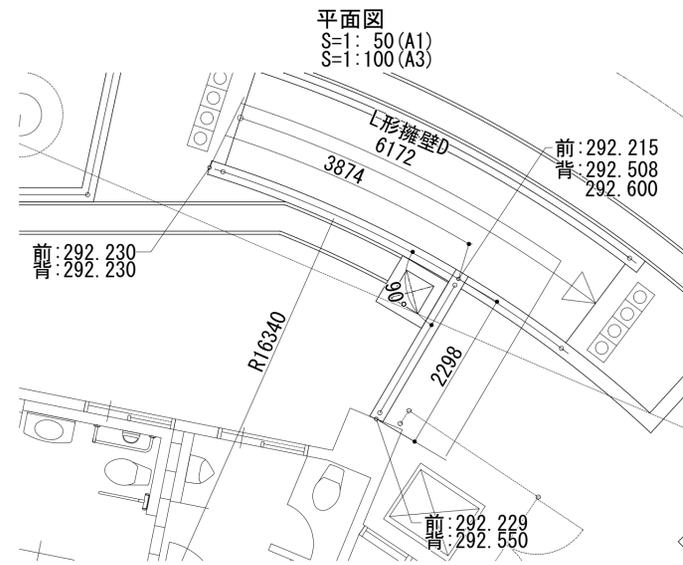


※展開図よりH≤1000 : b=700、1000<H≤1500 : b=1000
※擁壁の構造が変わる箇所及び擁壁の連続する延長15m以内ごとに伸縮目地(エラストイト)を設ける。

摘要	月日		株式会社 雨宮建築設計事務所 甲府市上石田4丁目7-7 TEL 055(226)6770番(代) FAX 055(226)6750番	一級建築士 中田 雅弘 第343612号 一級建築士事務所 第1-29571号 e-mail : info@amemiya-sekkei.com	管理建築士 核図者 設計者 担当者 名称 緑が丘スポーツ公園野球場本部棟建設工事	作製 擁壁詳細図(2)	縮尺 図示(A1) 図示(A3)	図面番号
								No. G- 25

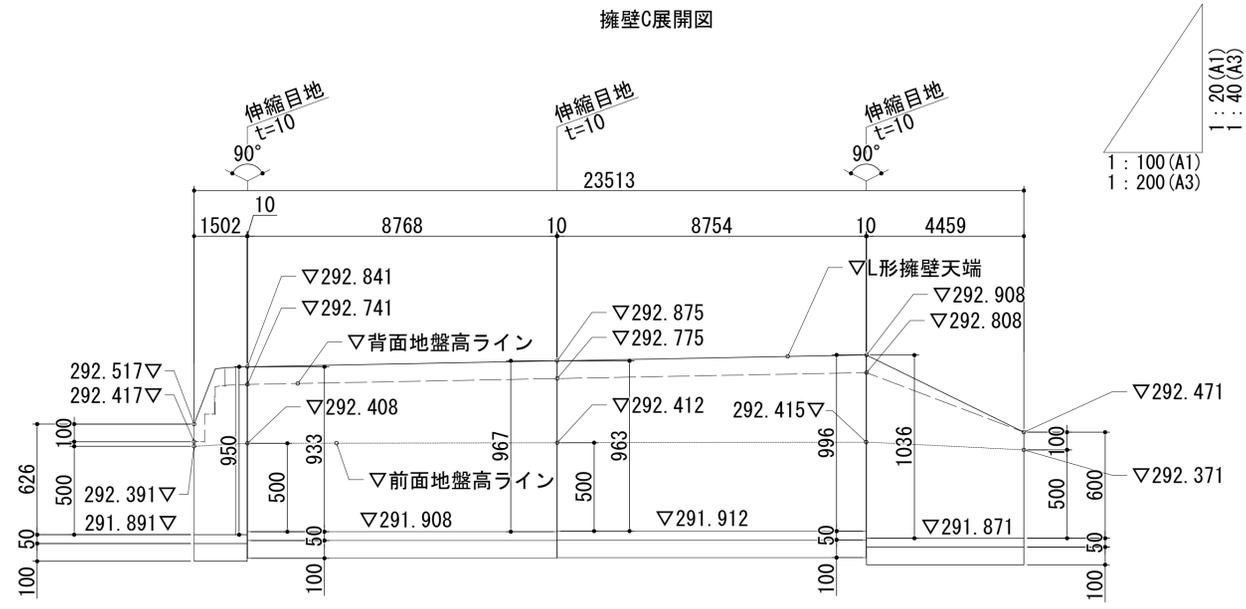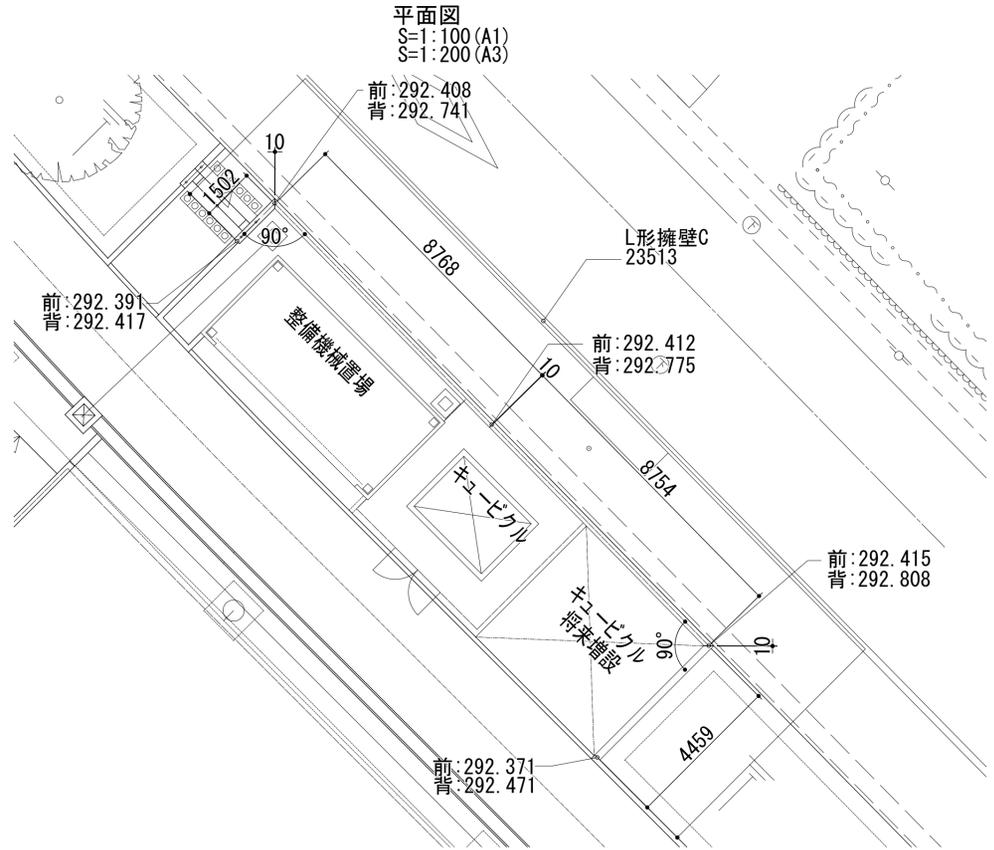




擁壁詳細図
S=1:20(A1)
S=1:40(A3)

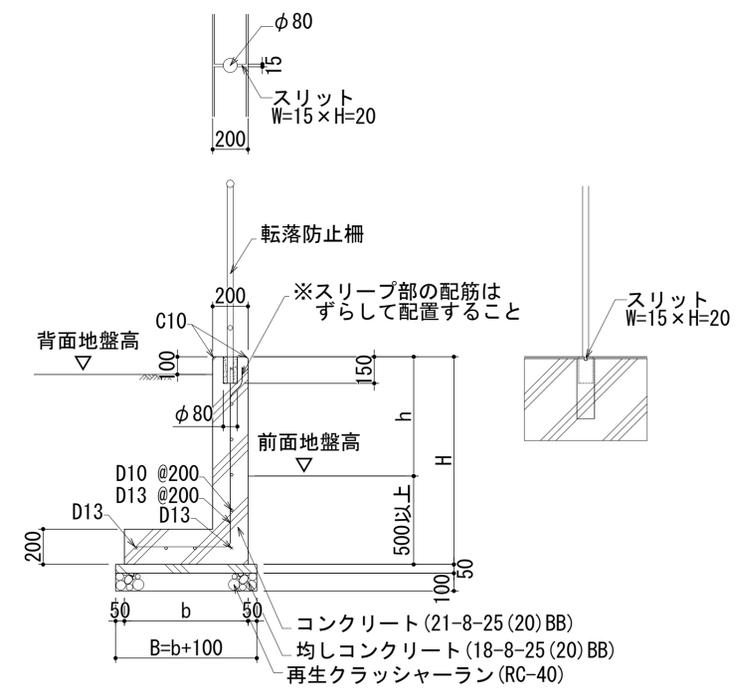

※展開図よりH≤1000 : b=700、1000<H≤1500 : b=1000
※擁壁の構造が変わる箇所及び擁壁の連続する延長15m以内ごとに伸縮目地(エラストイト)を設ける。

摘要	月日		


株式会社 雨宮建築設計事務所 甲府市上石田4丁目7-7 TEL 055 (226) 6770番(代) FAX 055 (226) 6750番 e-mail : info@amemiya-sekkei.com	一級建築士 中田 雅弘 第343612号 一級建築士事務所 第1-29571号 作製	管理建築士 検図者 設計者 担当者 名称 緑が丘スポーツ公園野球場本部棟建設工事 擁壁詳細図(3)	図面番号 No. G-26 縮尺 図示(A1) 図示(A3)
---	--	---	---

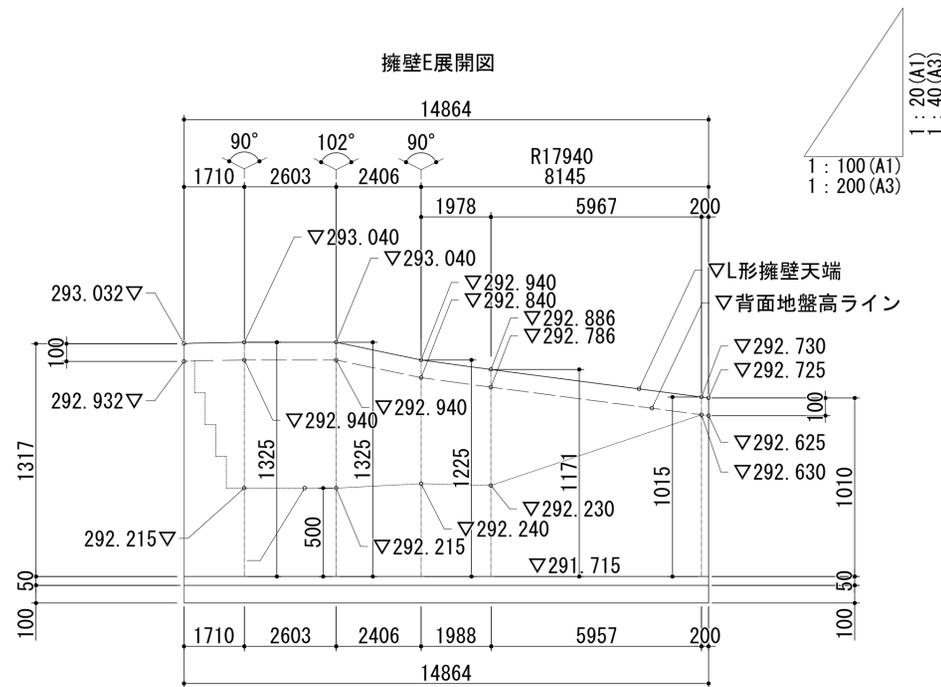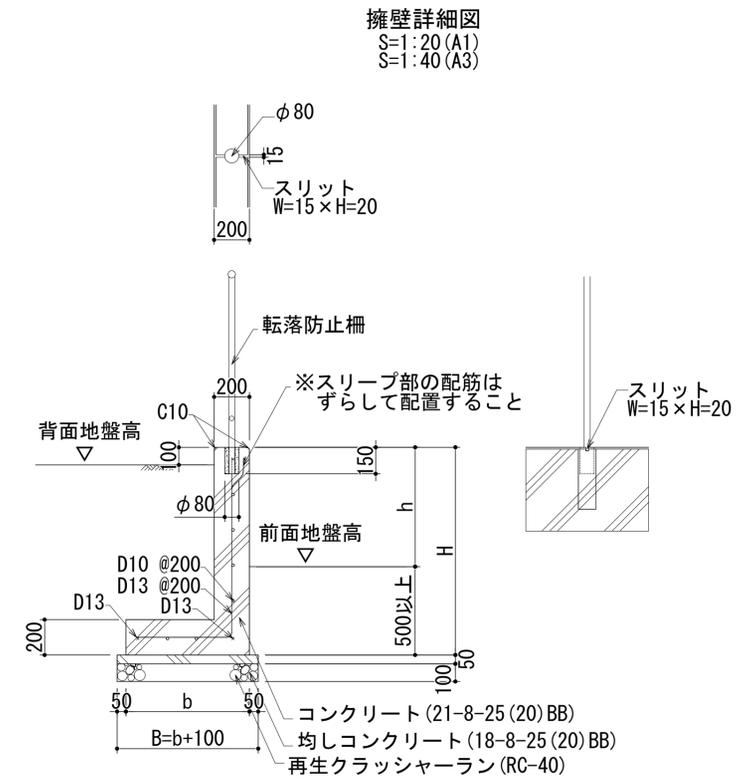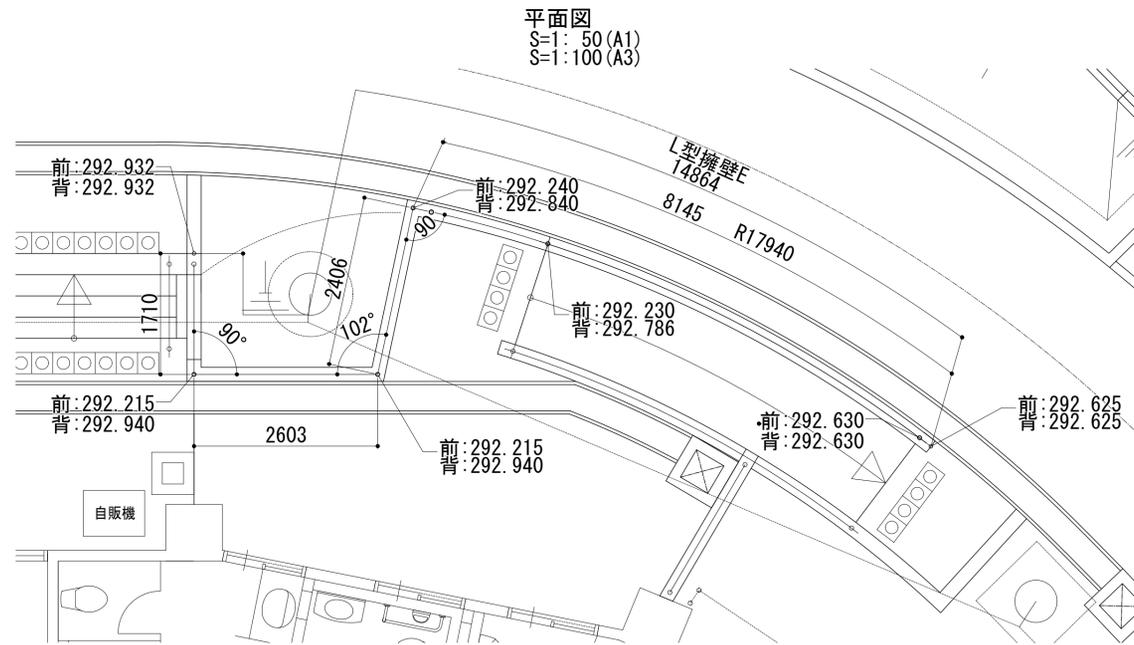


※展開図よりH≤1000 : b=700、1000<H≤1500 : b=1000
※擁壁の構造が変わる箇所及び擁壁の連続する延長15m以内ごとに伸縮目地(エラストイト)を設ける。

摘要	月日		株式会社 雨宮建築設計事務所 甲府市上石田4丁目7-7 TEL 055(226)6770番(代) FAX 055(226)6750番	管理建築士 模図者 設計者 担当者 名称 一級建築士 中田 雅弘 第343612号 一級建築士事務所 第1-29571号 e-mail : info@amemiya-sekkei.com	作製	名称 緑が丘スポーツ公園野球場本部棟建設工事	図面番号 No. G-27

平面図
S=1:50(A1)
S=1:100(A3)

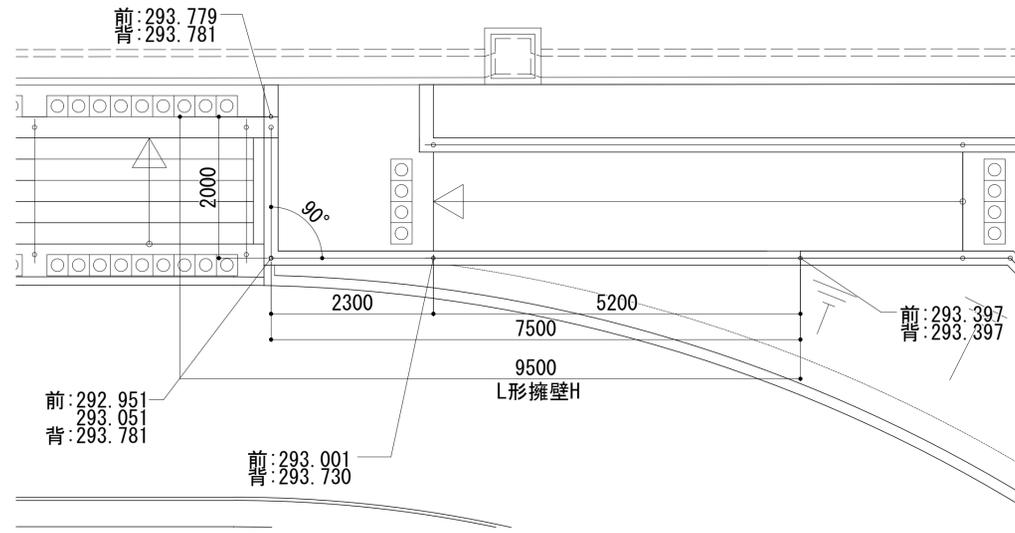


擁壁詳細図
S=1:20(A1)
S=1:40(A3)

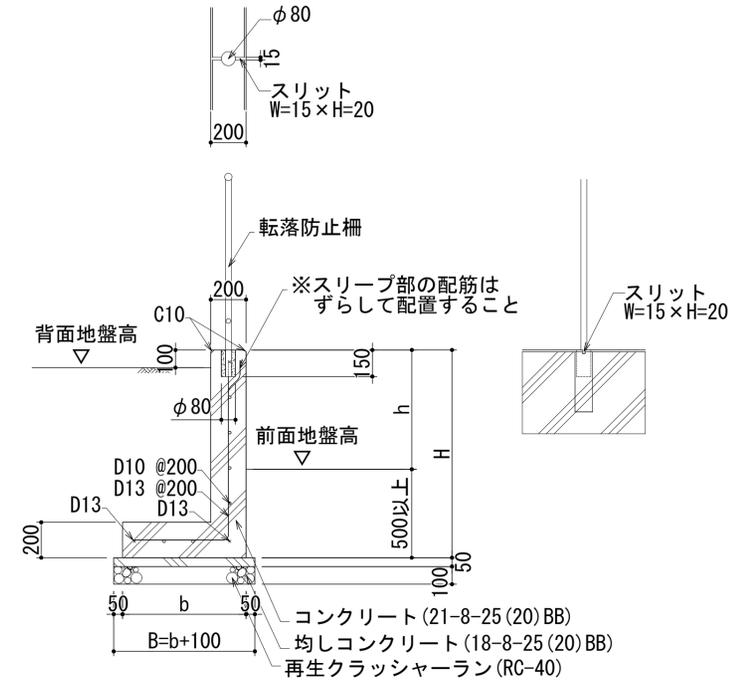

※展開図より $H \leq 1000$: $b=700$ 、 $1000 < H \leq 1500$: $b=1000$
※擁壁の構造が変わる箇所及び擁壁の連続する延長15m以内ごとに伸縮目地(エラストイト)を設ける。

擁壁H展開図

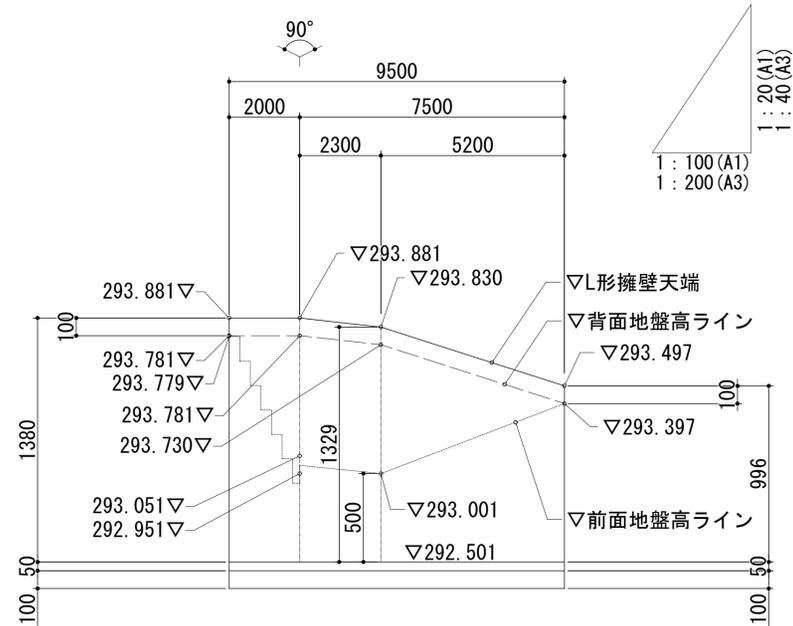

摘要	月日	

株式会社 雨宮建築設計事務所
甲府市上石田4丁目7-7
TEL 055 (226) 6770番(代)
FAX 055 (226) 6750番
e-mail: info@amemiya-sekkei.com

一級建築士 中田 雅弘 第343612号
一級建築士事務所 第1-29571号
作製


管理建築士 検図者 設計者 担当者 名称

緑が丘スポーツ公園野球場本部棟建設工事
擁壁詳細図(6)


縮尺 図示(A1)
図示(A3)

図面番号


No. G- 29

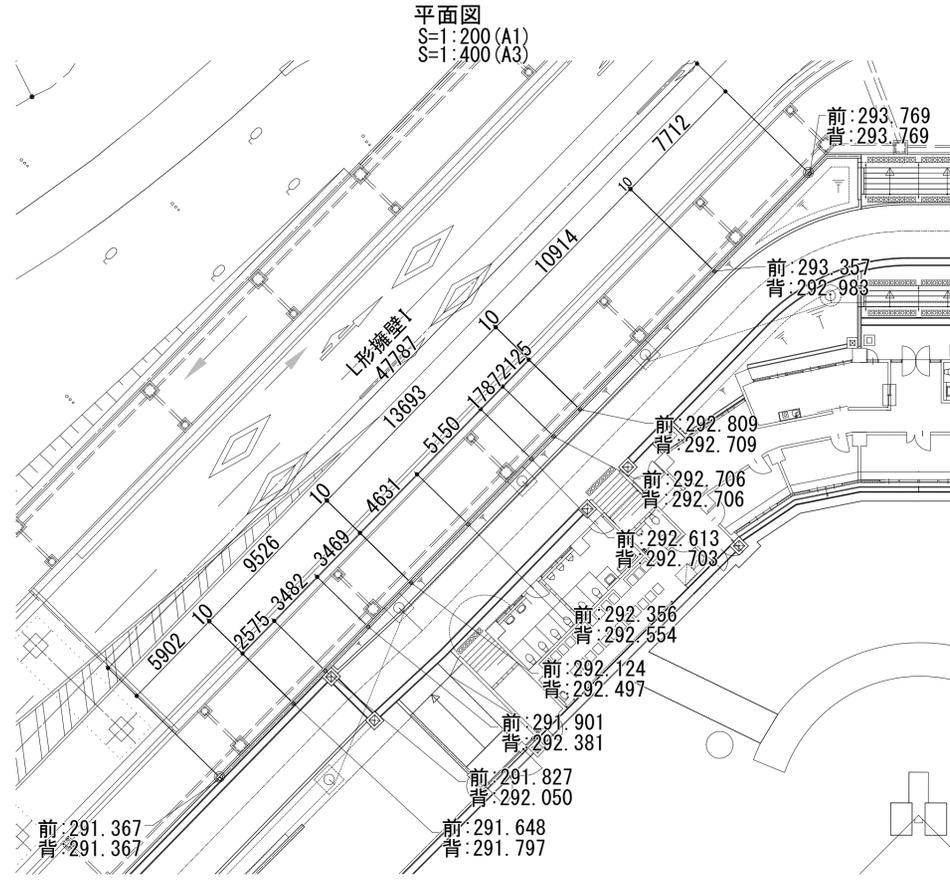

擁壁詳細図
S=1:20(A1)
S=1:40(A3)

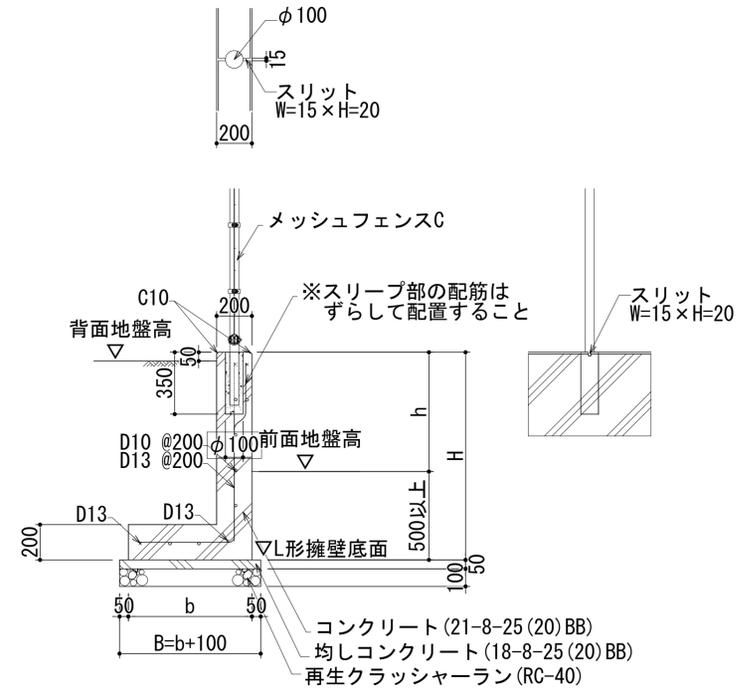

擁壁E展開図

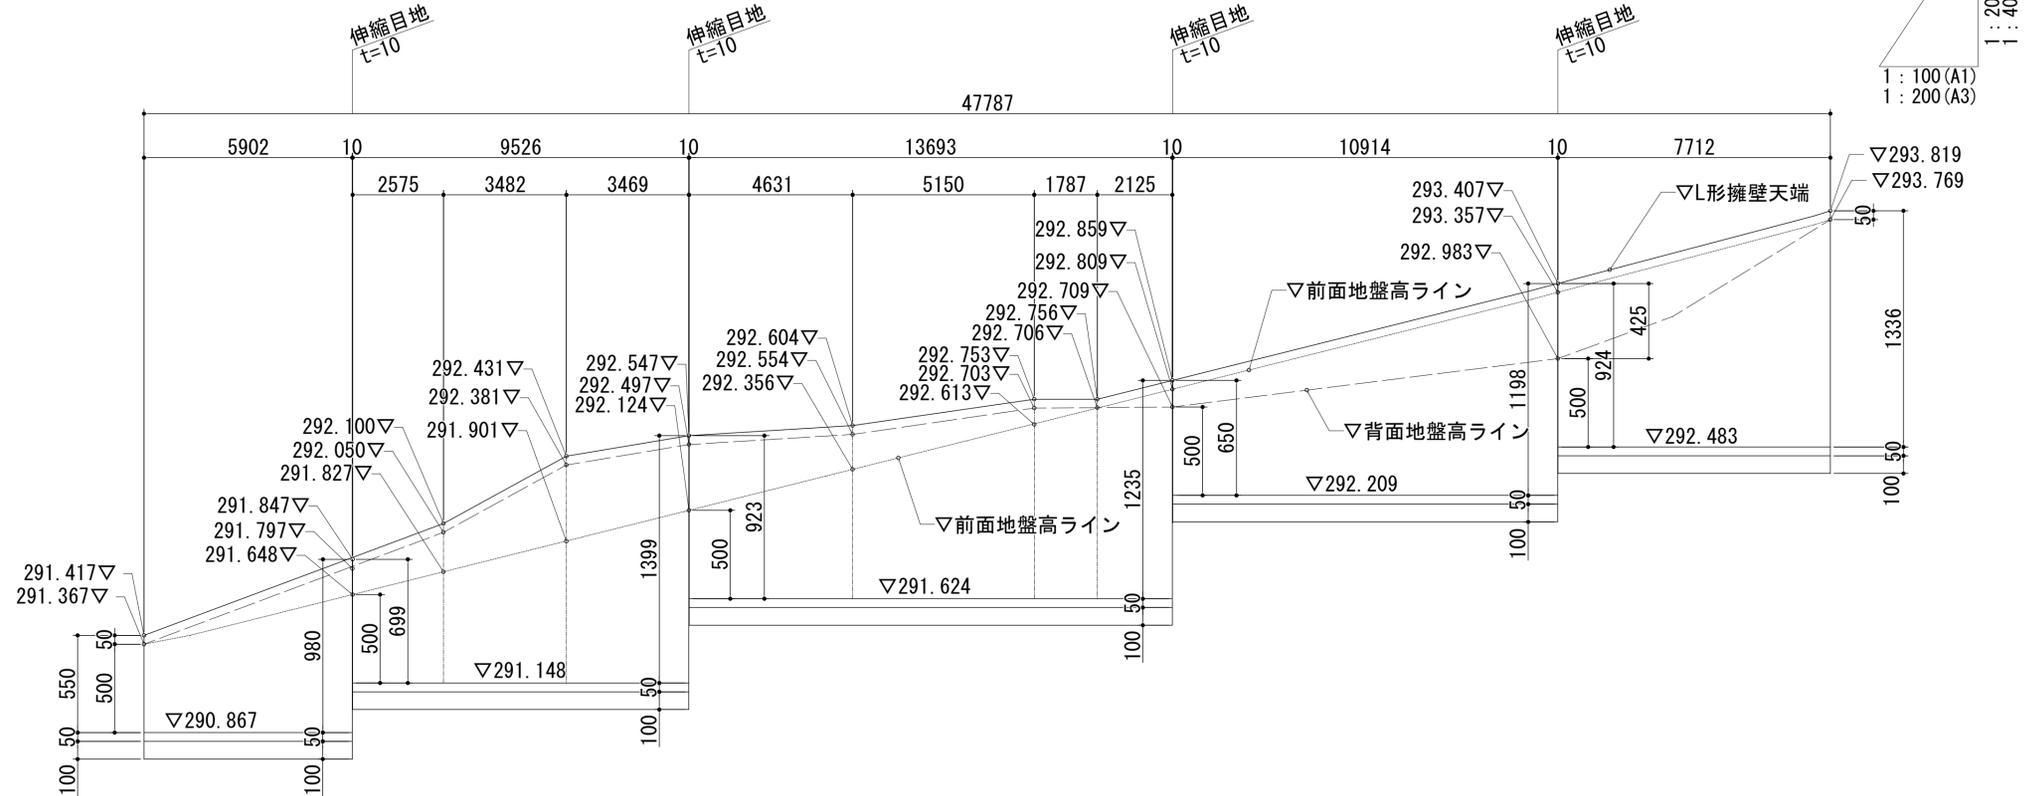


※展開図よりH≤1000 : b=700、1000<H≤1500 : b=1000
※擁壁の構造が変わる箇所及び擁壁の連続する延長15m以内ごとに伸縮目地(エラストイト)を設ける。

摘要	月日	株式会社 雨宮建築設計事務所	管理建築士 検査者	設計者	担当者	名称	図面番号
		甲府市上石田4丁目7-7	一級建築士 中田 雅弘 第343612号	一級建築士事務所 第1-29571号		緑が丘スポーツ公園野球場本部棟建設工事	No. G-30
		TEL 055 (226) 6770番(代) FAX 055 (226) 6750番	作製			擁壁詳細図(7)	縮尺 図示(A1) 図示(A3)

凡例


記号	名称	規格	数量	単位	備考
—	メッシュフェンスA	H=2000 @2000 独立基礎	225.2	m	
—	メッシュフェンスB	H=2000 @2000 布基礎	12.3	m	
—	メッシュフェンスC	H=2000 @2000 連続基礎	56.9	m	
—	転落防止柵A	H=1100 @3000 連続基礎	55.9	m	
—	転落防止柵B	H=1100 @3000 布基礎	74.2	m	
—	転落防止柵C	H=1000 @1200 連続基礎	34.1	m	
—	片開門扉	H=2000 W=1000	4.0	基	
—	両開門扉A	H=2000 W=2000	5.0	基	
—	両開門扉B	H=2000 W=3000	2.0	基	
—	両開門扉C	H=2000 W=4000	2.0	基	
—	車止め	H=800 W=1500 脱着式	4.0	基	

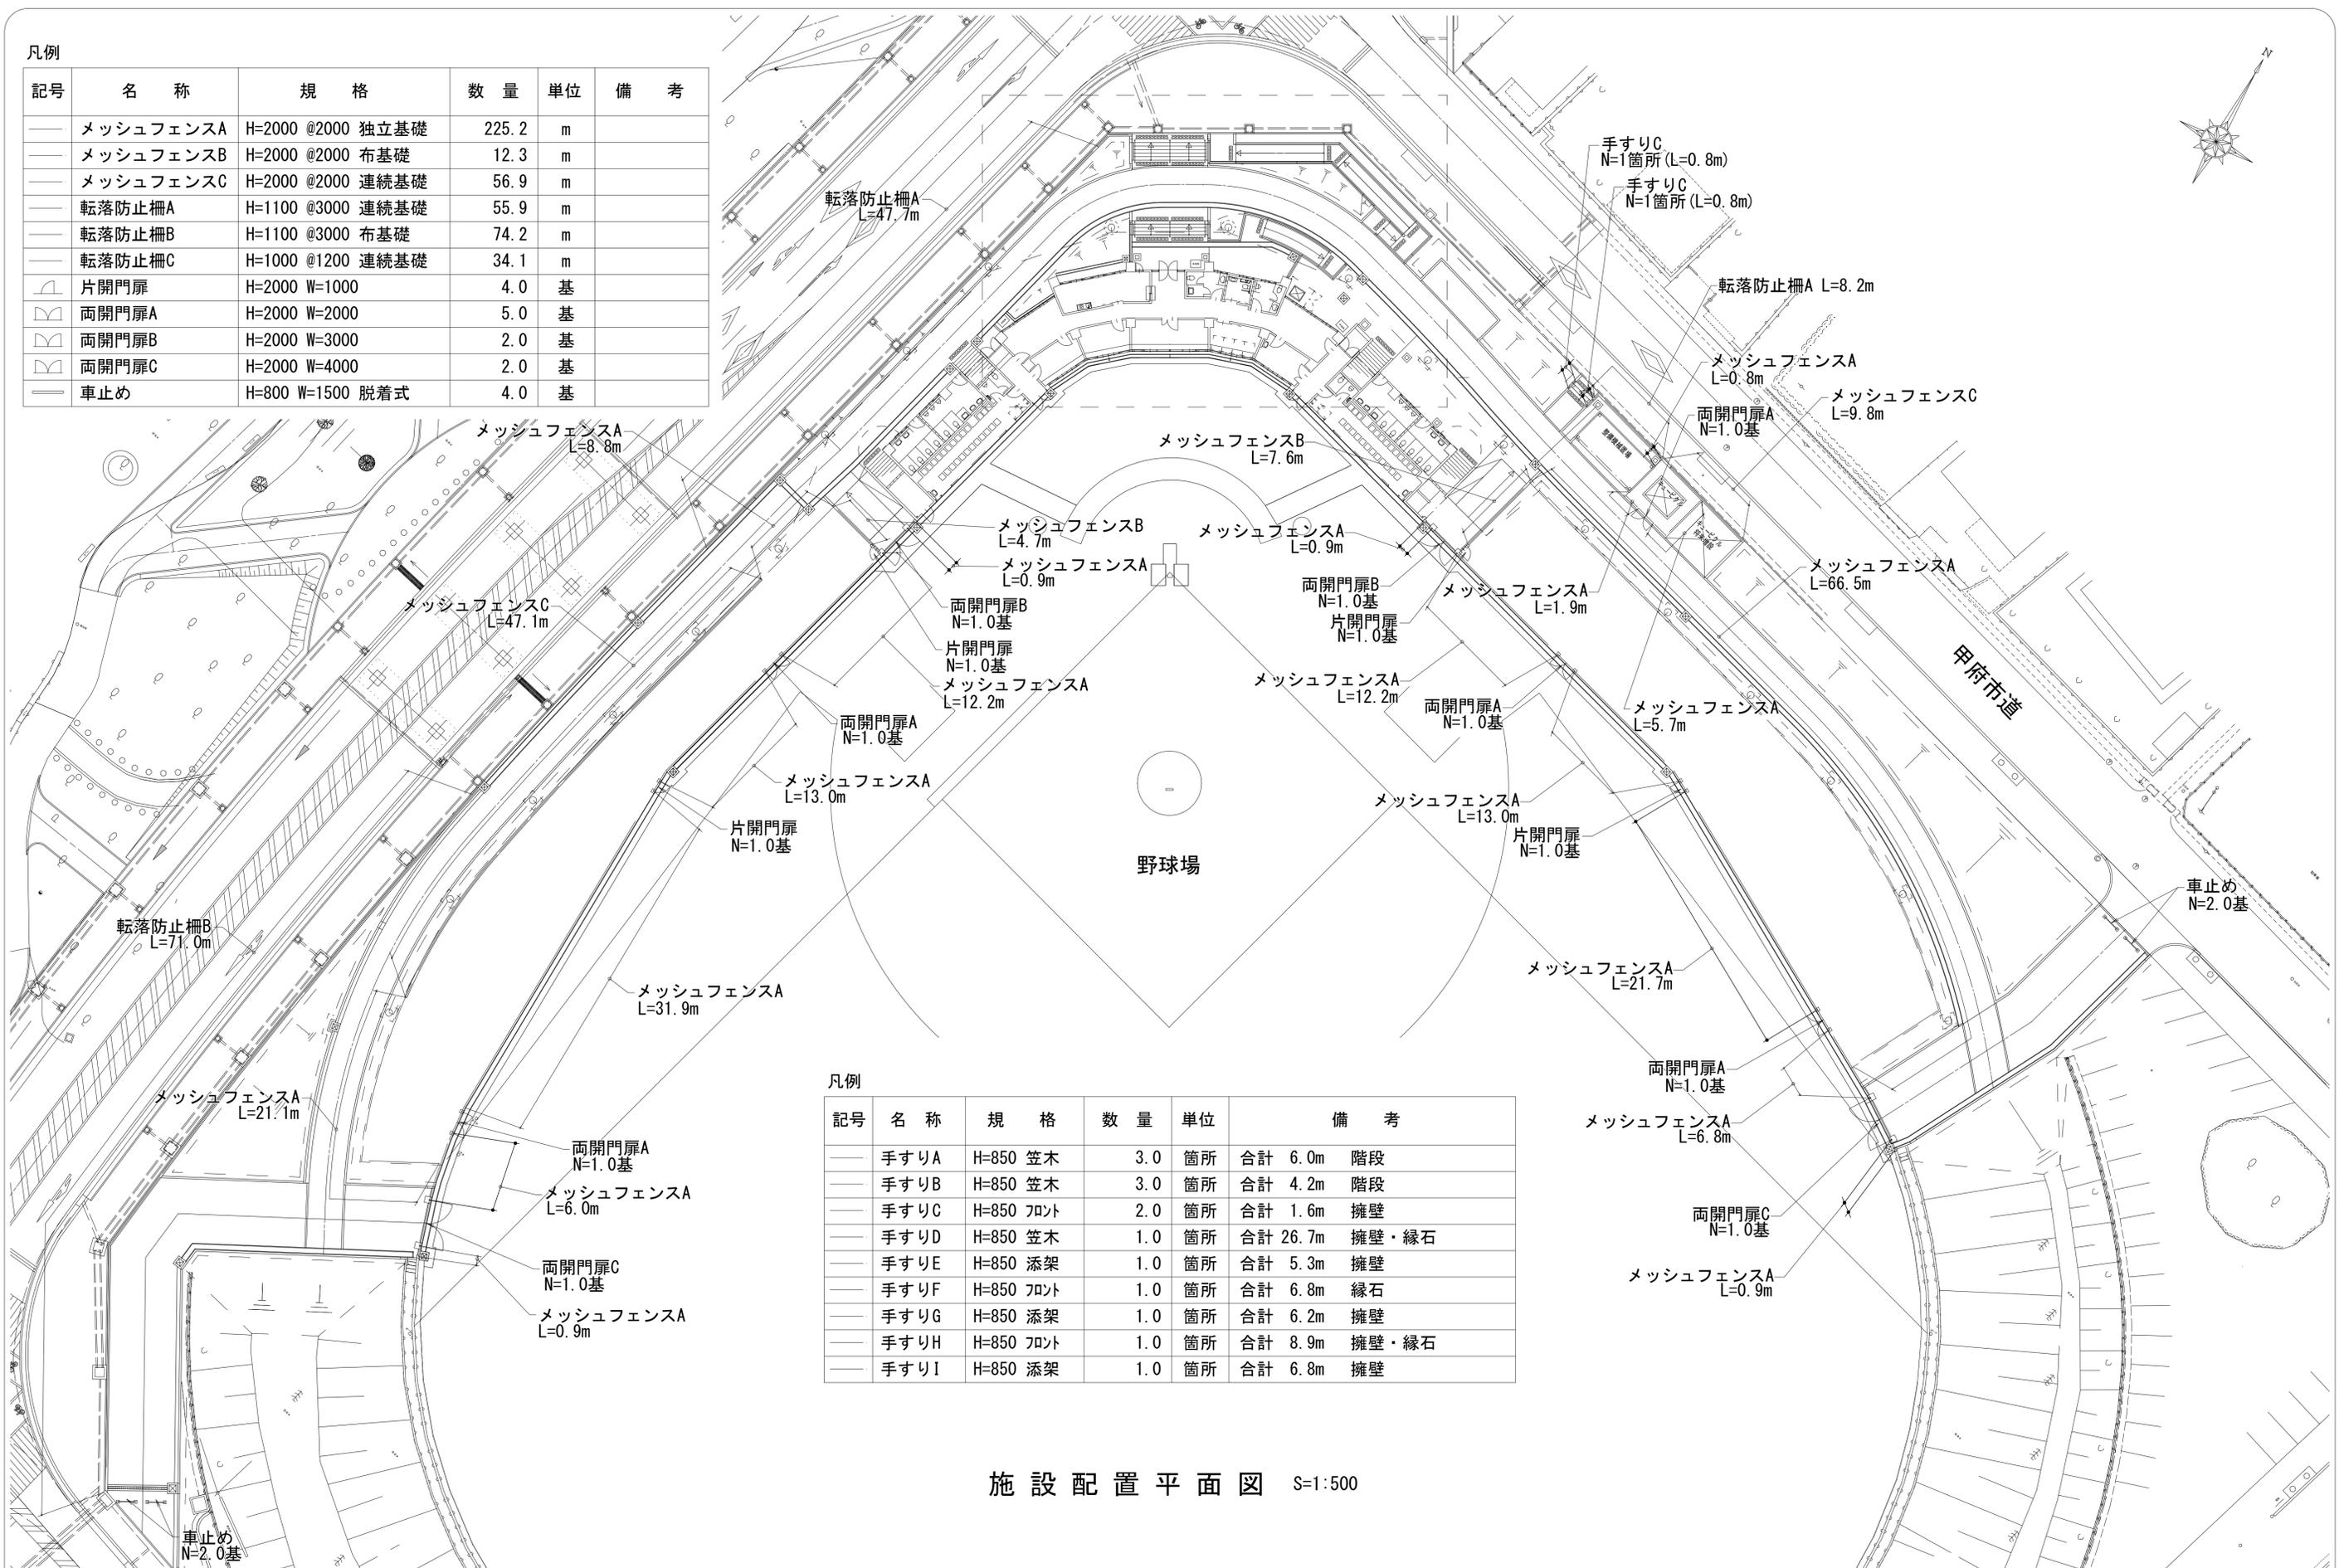

凡例

記号	名称	規格	数量	単位	備考
—	手すりA	H=850 笠木	3.0	箇所	合計 6.0m 階段
—	手すりB	H=850 笠木	3.0	箇所	合計 4.2m 階段
—	手すりC	H=850 70x70	2.0	箇所	合計 1.6m 擁壁
—	手すりD	H=850 笠木	1.0	箇所	合計 26.7m 擁壁・縁石
—	手すりE	H=850 添架	1.0	箇所	合計 5.3m 擁壁
—	手すりF	H=850 70x70	1.0	箇所	合計 6.8m 縁石
—	手すりG	H=850 添架	1.0	箇所	合計 6.2m 擁壁
—	手すりH	H=850 70x70	1.0	箇所	合計 8.9m 擁壁・縁石
—	手すりI	H=850 添架	1.0	箇所	合計 6.8m 擁壁


施設配置平面図 S=1:500

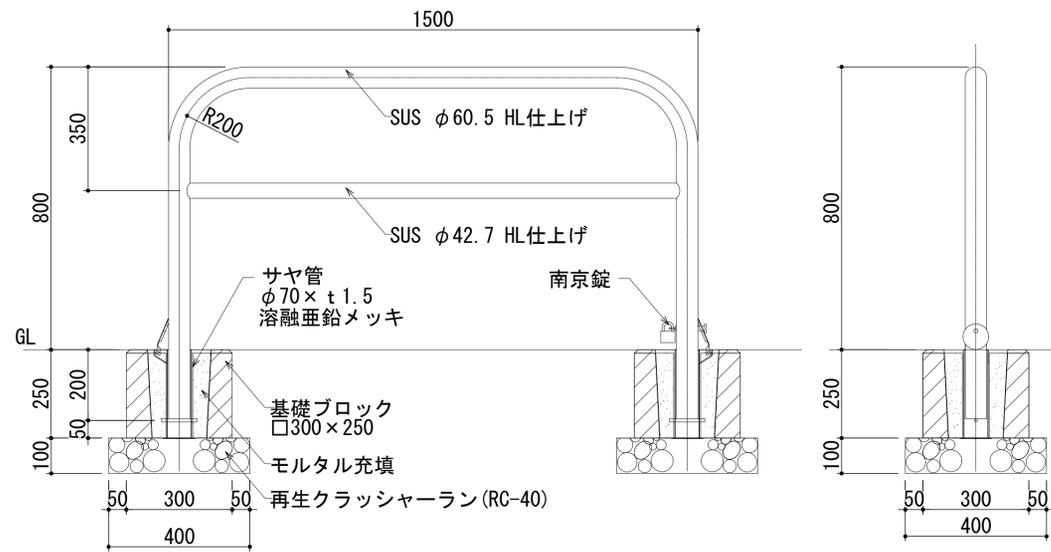

※指示無き鋼材はSUS304とし、ヘアライン仕上とする。
 ※本製品は、(一社)日本公園施設業協会会員の製品とする。
 ※本製品は、(一社)日本公園施設業協会の賠償責任保険加入製品とする。

転落防止柵B


(布基礎)

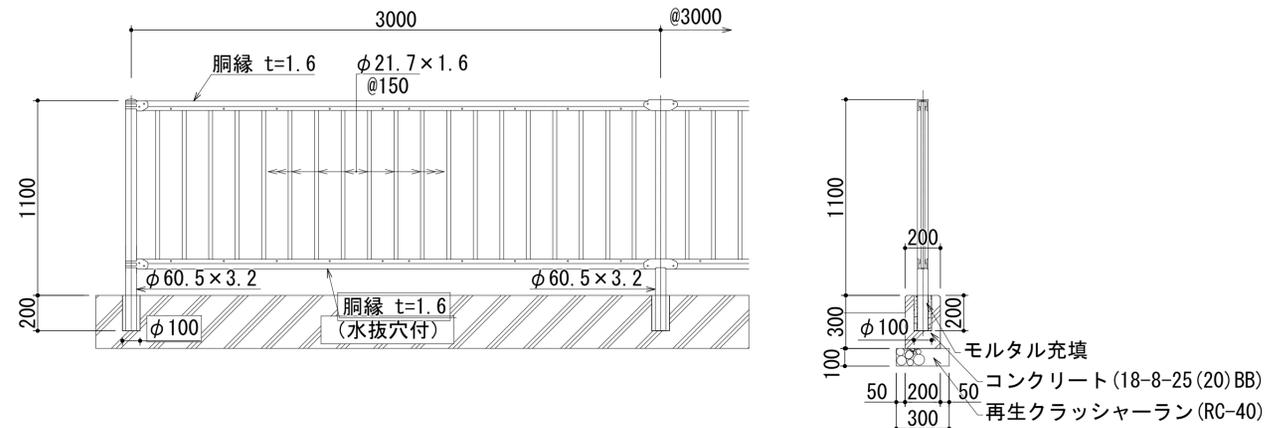

※外装は亜鉛・アルミ・マグネシウム合金めっきの上高耐候性樹脂粉体塗装とする。
 但し、ボルト・ナットは溶融亜鉛めっきのみとする。

転落防止柵A


(連続基礎)L形擁壁天端

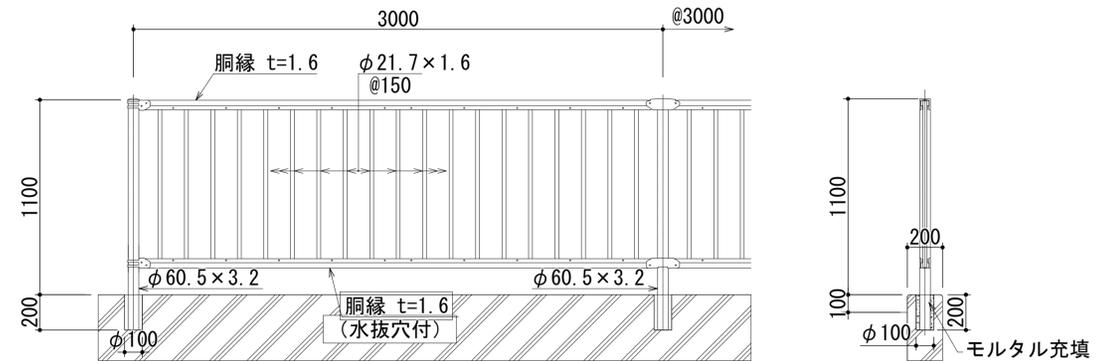

※外装は亜鉛・アルミ・マグネシウム合金めっきの上高耐候性樹脂粉体塗装とする。
 但し、ボルト・ナットは溶融亜鉛めっきのみとする。

転落防止柵C

(連続基礎)

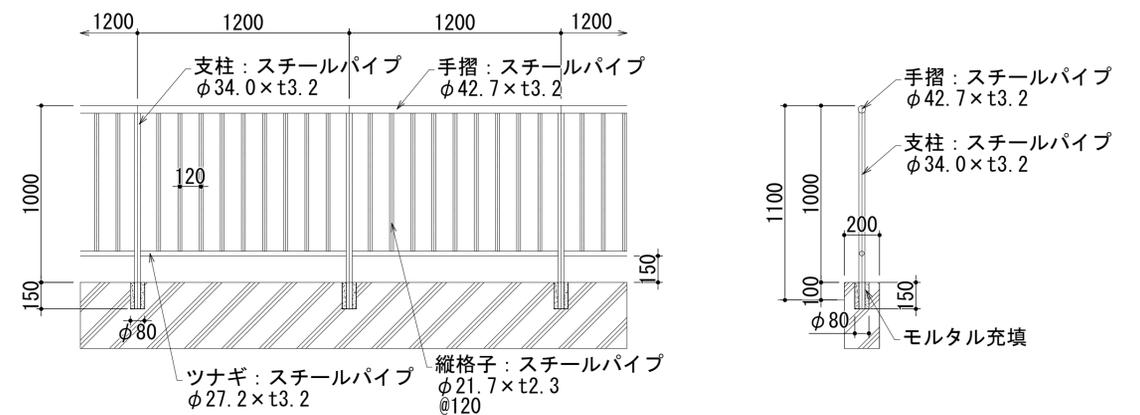



※スチール製 溶融亜鉛めっきの上DP

摘要	月日			

株式会社 雨宮建築設計事務所
 甲府市上石田4丁目7-7
 TEL 055 (226) 6770番(代)
 FAX 055 (226) 6750番
 一級建築士 中田 雅弘 第343612号
 一級建築士事務所 第1- 29571号
 e-mail : info@amemiya-sekkei.com

管理建築士	検図者	設計者	担当者	名称
				緑が丘スポーツ公園野球場本部棟建設工事
作製				施設詳細図(1)
				縮尺 図示 (A1) 図示 (A3)

図面番号
 No. G- 33

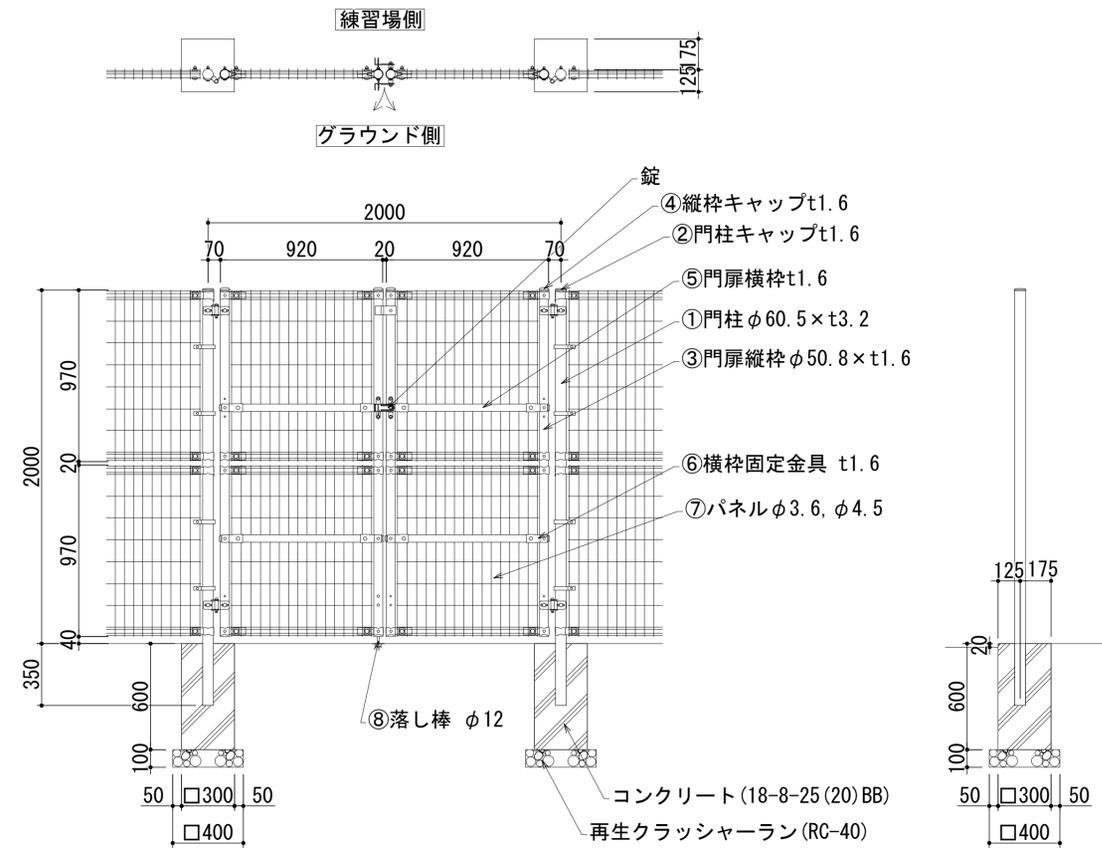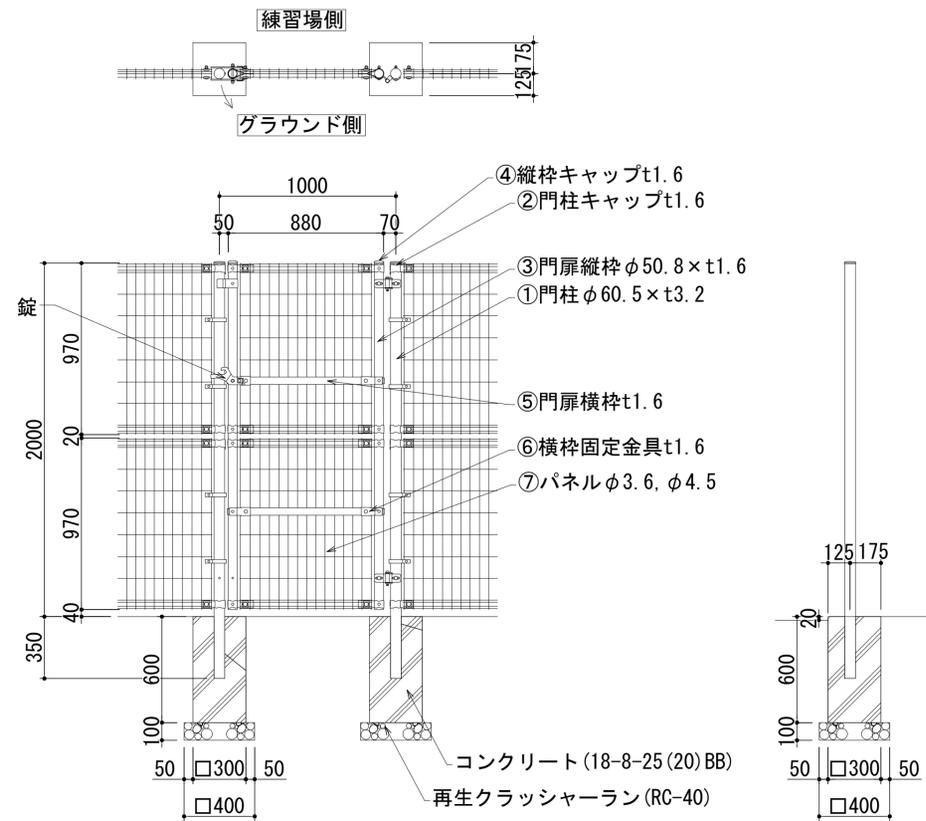

①～④は、静電粉体塗装(下地亜鉛・アルミ・マグネシウム合金めっき)
 ⑤～⑥は、静電粉体塗装(下地亜鉛めっき)
 ⑦は、流動浸漬塗装(下地亜鉛めっき)
 ※錠はグラウンド側に設置のこと。
 ※本製品は、(一社)日本公園施設業協会会員の製品とする。
 ※本製品は、(一社)日本公園施設業協会の賠償責任保険加入製品とする。



①～④は、静電粉体塗装(下地亜鉛・アルミ・マグネシウム合金めっき)
 ⑤～⑥は、静電粉体塗装(下地亜鉛めっき)
 ⑦は、流動浸漬塗装(下地亜鉛めっき)
 ⑧は、熔融亜鉛めっき
 ※錠はグラウンド側に設置、キュービクル部は通路側に設置のこと。
 ※本製品は、(一社)日本公園施設業協会会員の製品とする。
 ※本製品は、(一社)日本公園施設業協会の賠償責任保険加入製品とする。

摘要	月日			

株式会社 雨宮建築設計事務所
 甲府市上石田4丁目7-7
 TEL 055 (226) 6770番(代)
 FAX 055 (226) 6750番
 一級建築士 中田 雅弘 第343612号
 一級建築士事務所 第1- 29571号
 e-mail : info@amemiya-sekkei.com

管理建築士	検図者	設計者	担当者	名称
				緑が丘スポーツ公園野球場本部棟建設工事
作製				施設詳細図(3)

図面番号
 No. G- 35
 縮尺 図示 (A1)
 図示 (A3)

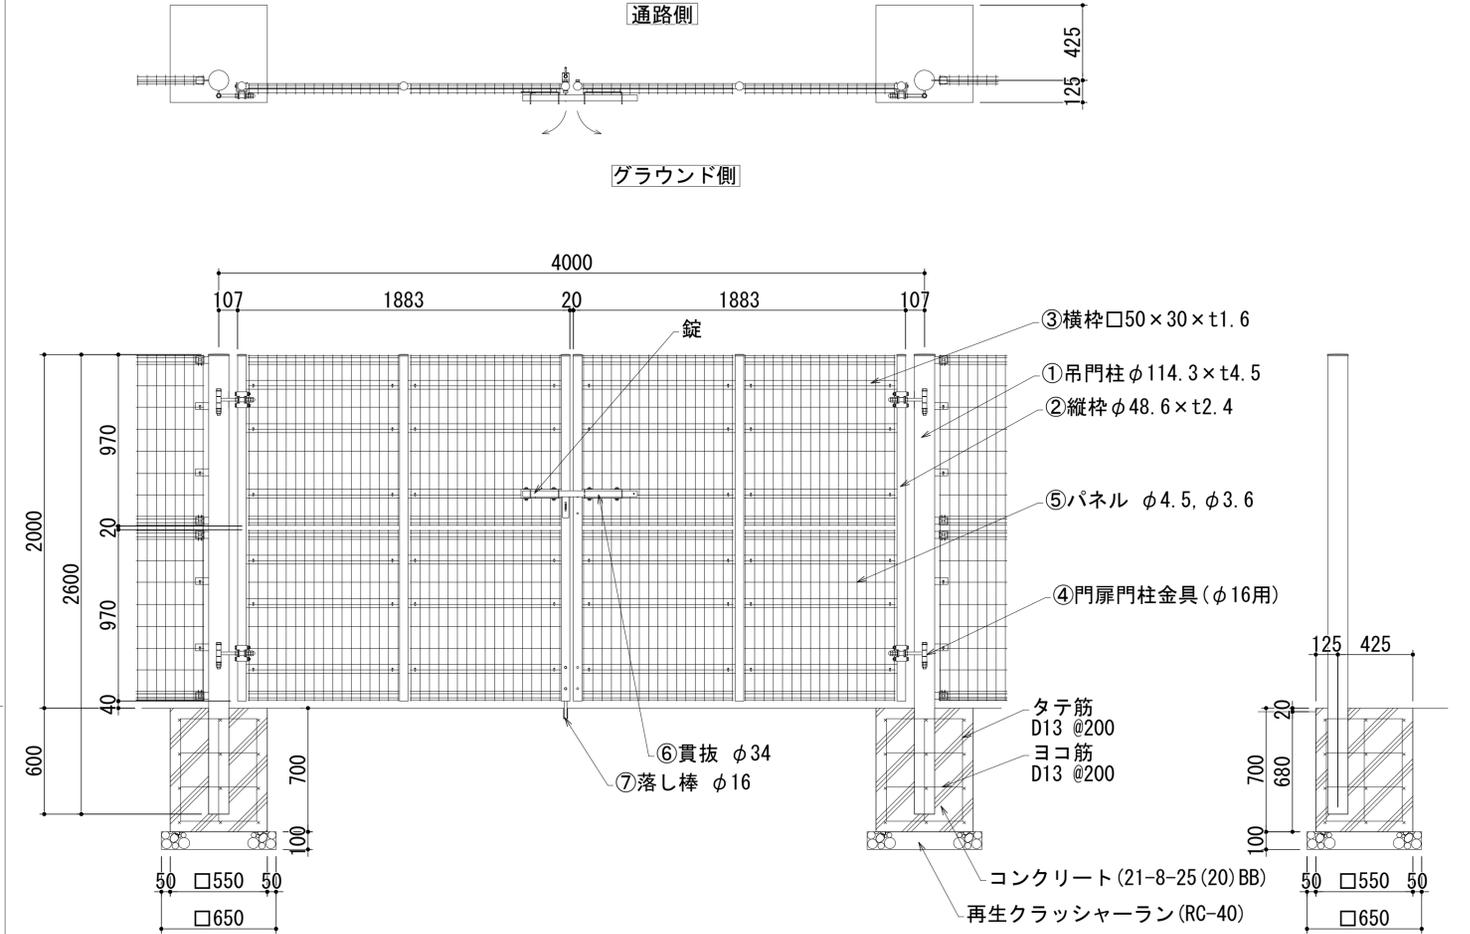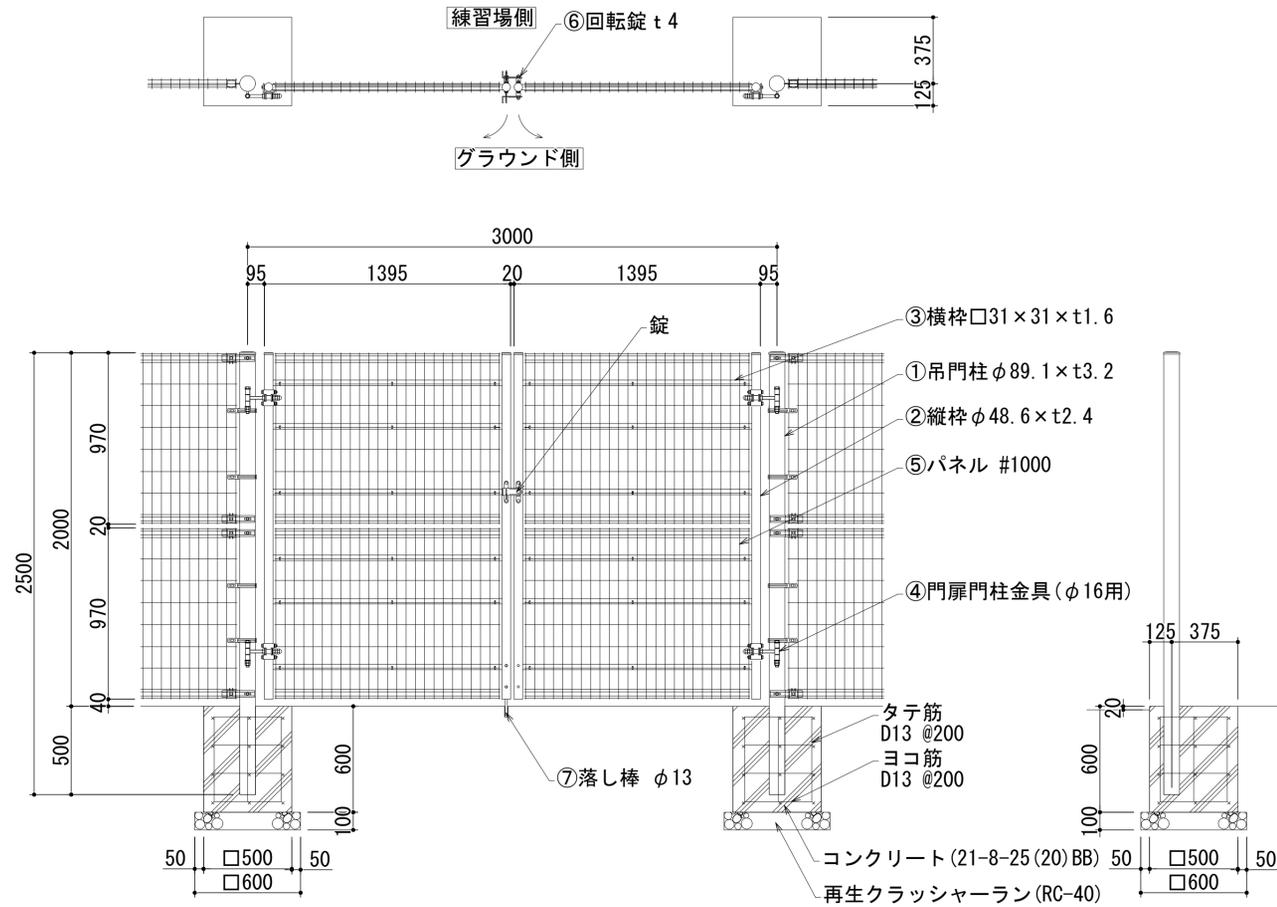

- ①～④は、亜鉛めっき+静電粉体塗装
- ⑤は、亜鉛めっき+流動浸漬塗装
- ⑥は、ステンレス
- ⑦は、熔融亜鉛めっき

※錠はグラウンド側に設置のこと。
※本製品は、(一社)日本公園施設業協会会員の製品とする。
※本製品は、(一社)日本公園施設業協会の賠償責任保険加入製品とする。

- ①は、亜鉛・アルミ・マグネシウム合金めっき+静電粉体塗装
- ②～④は、亜鉛めっき+静電粉体塗装
- ⑤は、亜鉛めっき+流動浸漬塗装
- ⑥～⑦は、熔融亜鉛めっき


※錠は通路側に設置のこと。
※本製品は、(一社)日本公園施設業協会会員の製品とする。
※本製品は、(一社)日本公園施設業協会の賠償責任保険加入製品とする。

摘要	月日	


株式会社 雨宮建築設計事務所
 甲府市上石田4丁目7-7
 TEL 055 (226) 6770番(代)
 FAX 055 (226) 6750番
 一級建築士 中田 雅弘 第343612号
 一級建築士事務所 第1-29571号
 e-mail : info@amemiya-sekkei.com

管理建築士	模図者	設計者	担当者	名称	緑が丘スポーツ公園野球場本部棟建設工事
作製				施設詳細図(4)	縮尺 図示(A1) 図示(A3)


図面番号
No. G- 36

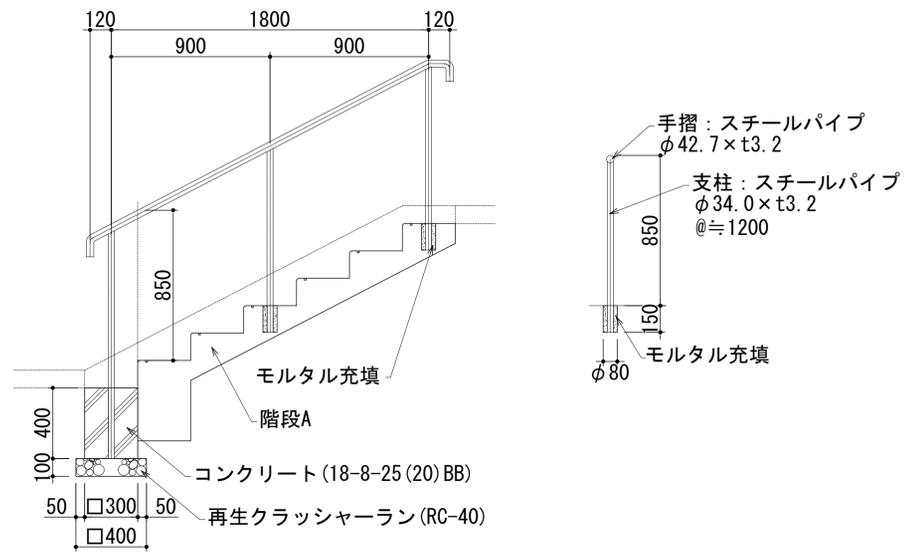


※ 本図面の寸法は、原則として支柱通り芯上での寸法をあらわす。

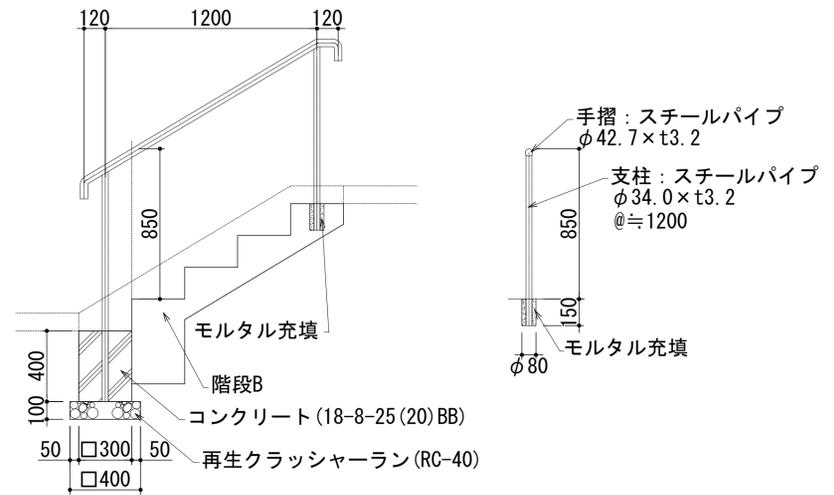






※ 本図面の寸法は、原則として支柱通り芯上での寸法をあらわす。

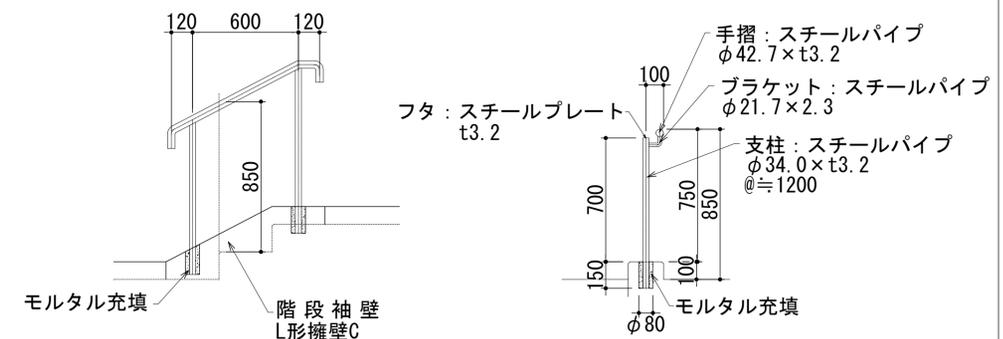

※ 本図面の寸法は、原則として支柱通り芯上での寸法をあらわす。



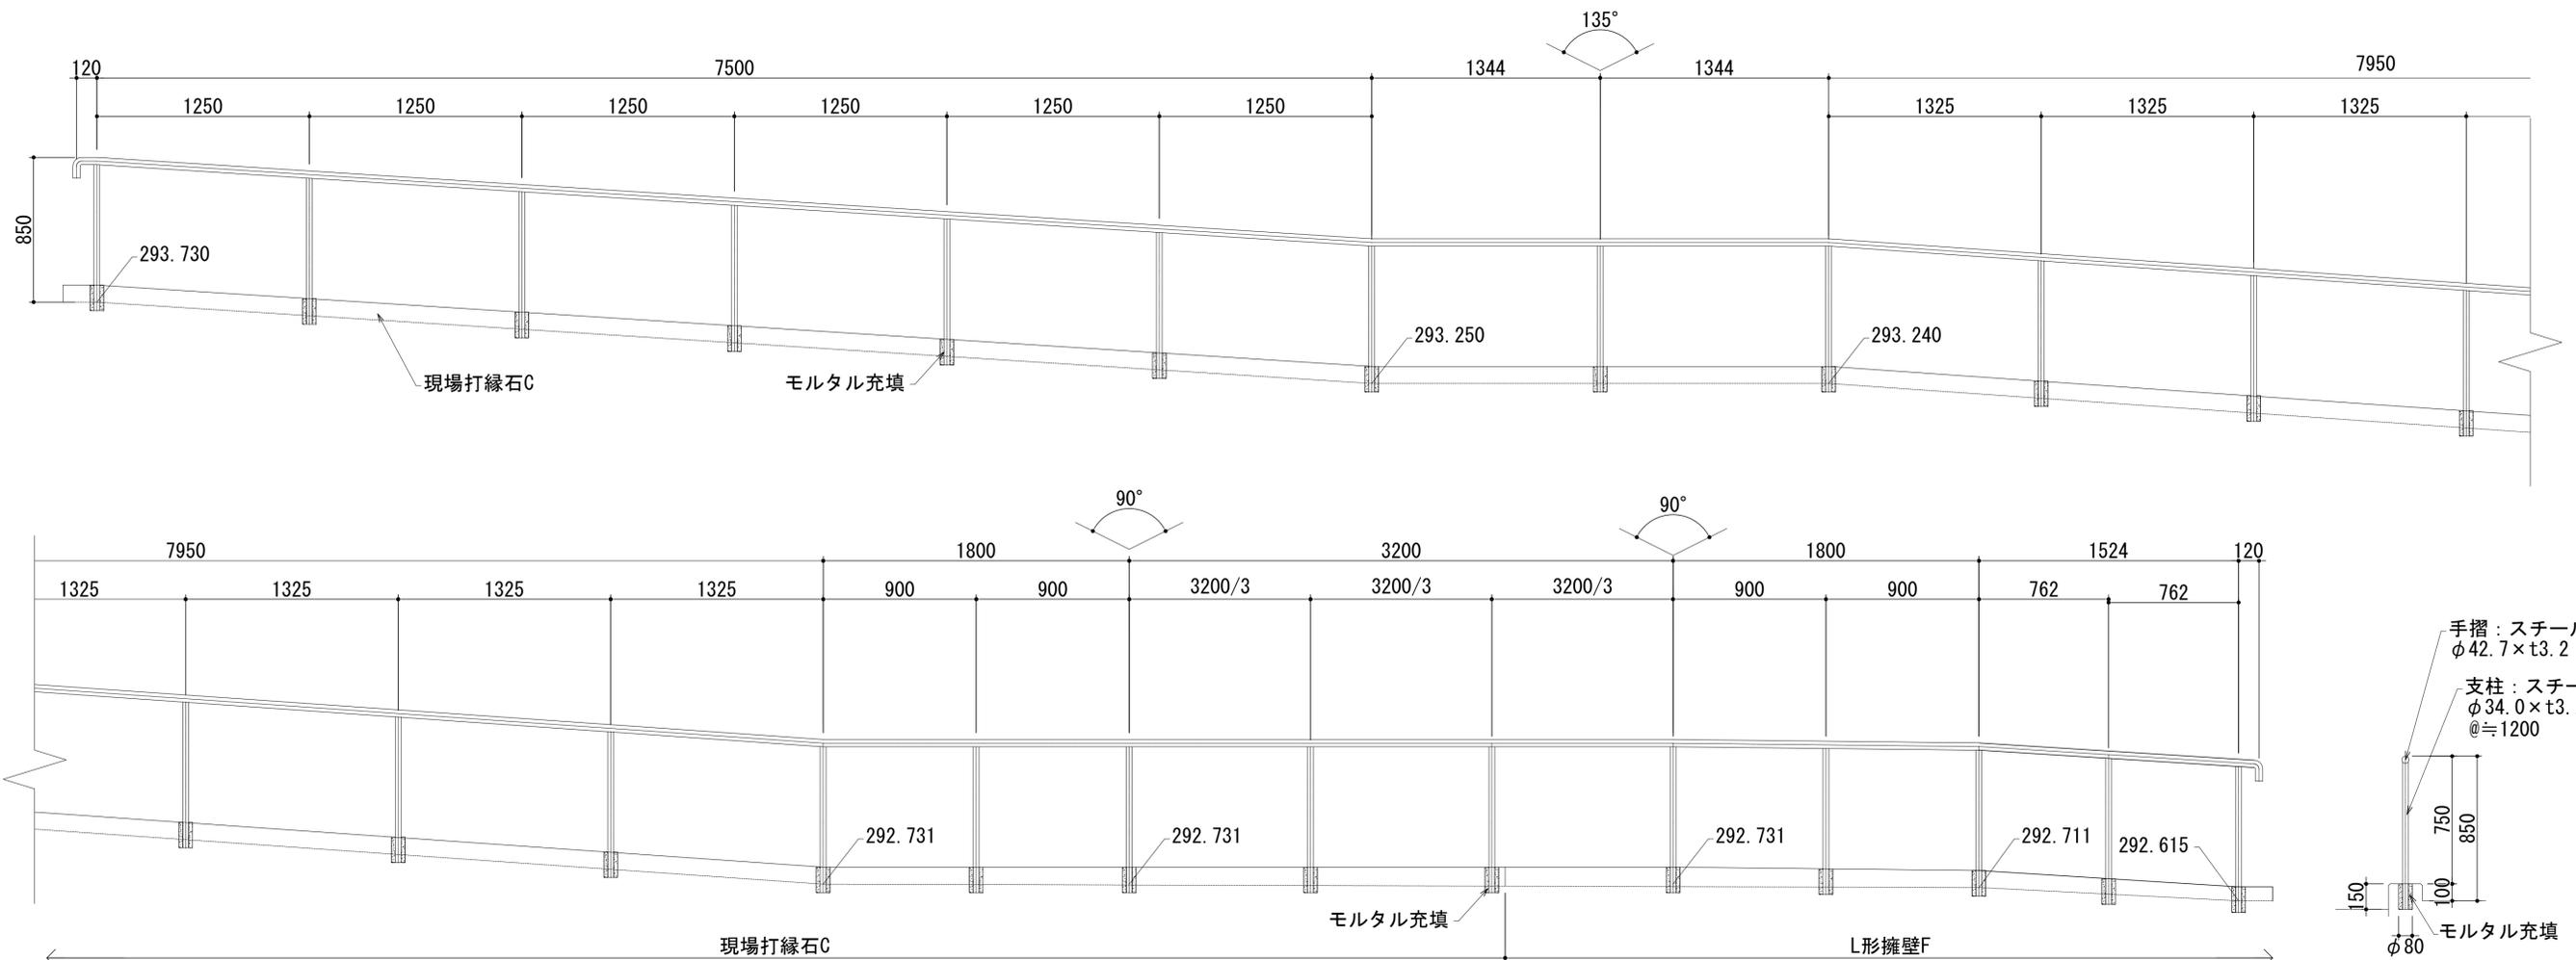


※ 本図面の寸法は、原則として支柱通り芯上での寸法をあらわす。

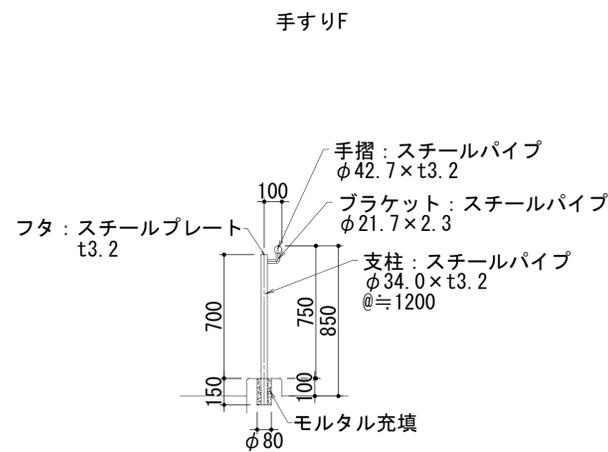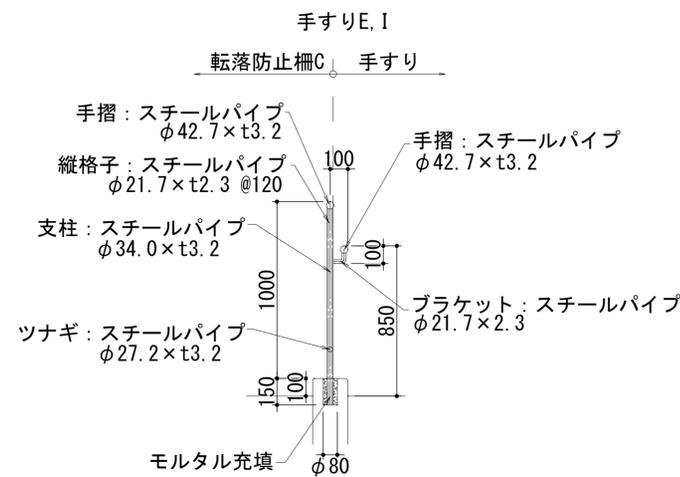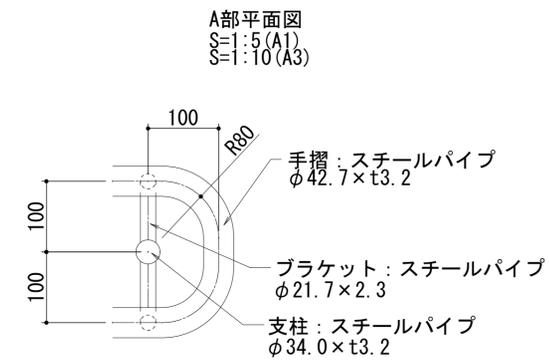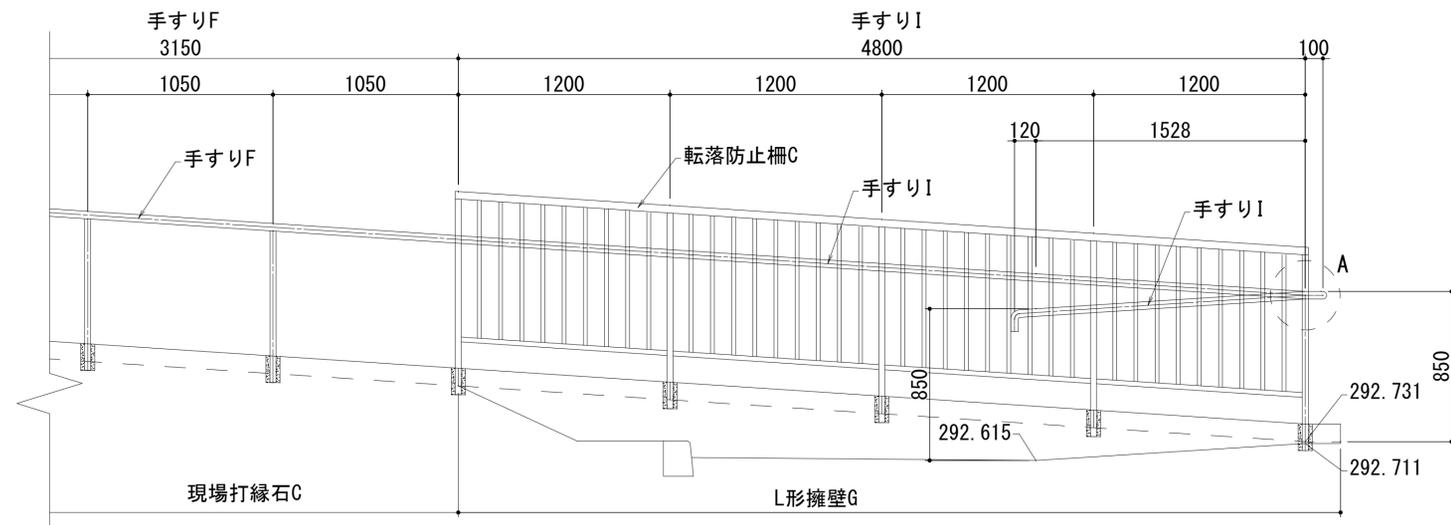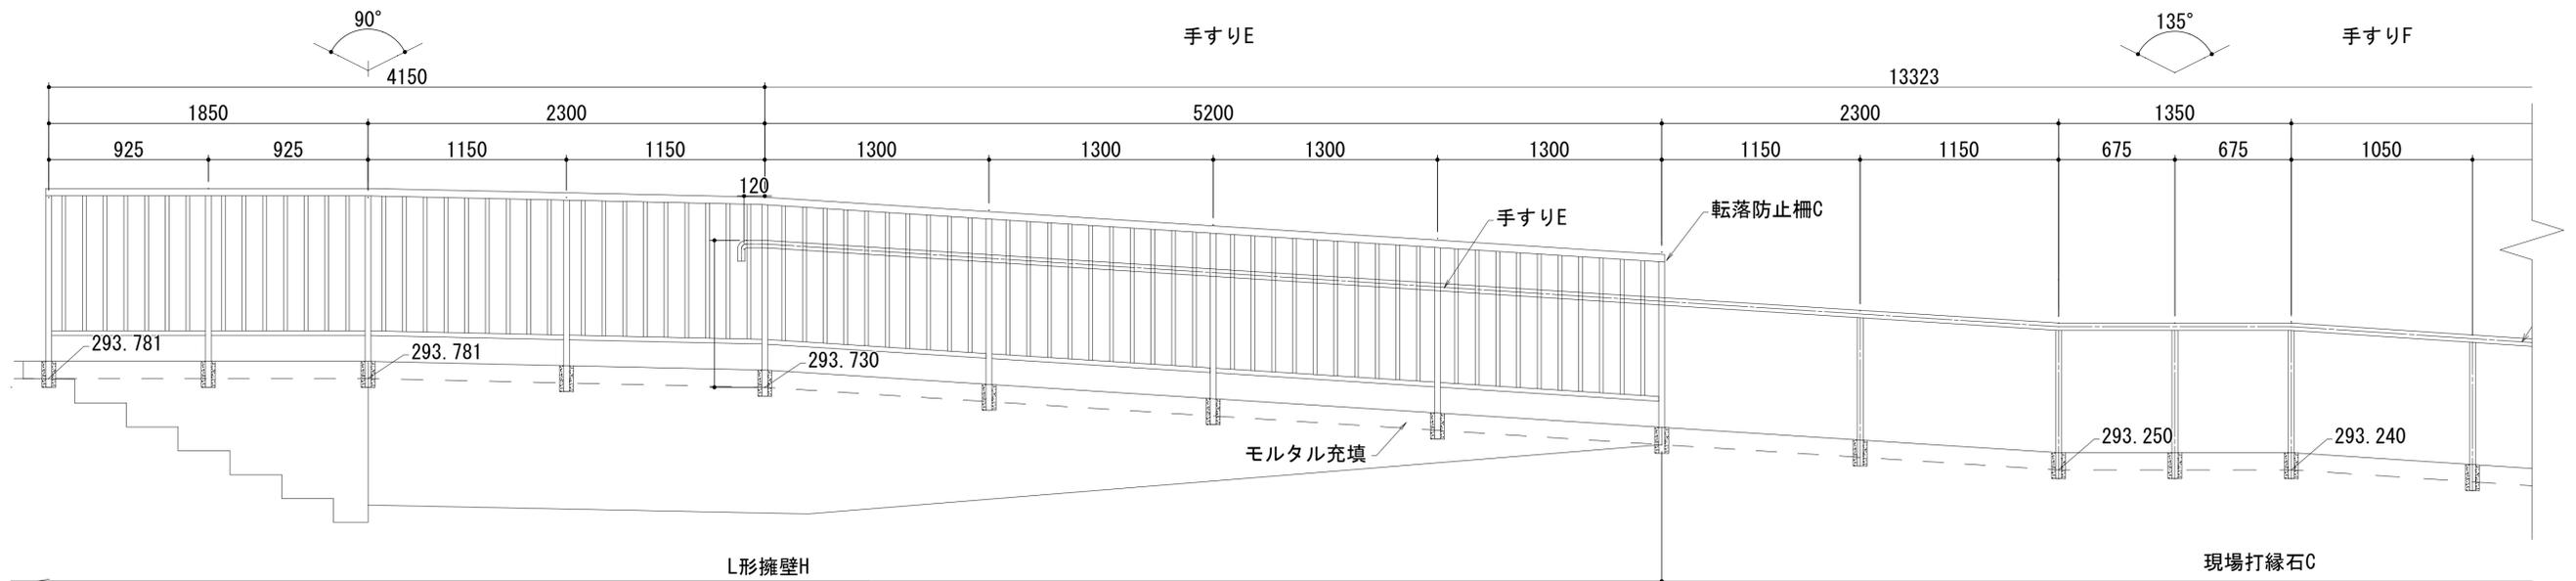




※ 本図面の寸法は、原則として支柱通り芯上での寸法をあらわす。

摘要	月日	株式会社 雨宮建築設計事務所 甲府市上石田4丁目7-7 TEL 055 (226) 6770番(代) FAX 055 (226) 6750番	一級建築士 中田 雅弘 第343612号 一級建築士事務所 第1-29571号 e-mail: info@amemiya-sekkei.com	管理建築士 検図者 設計者 担当者 名称	緑が丘スポーツ公園野球場本部棟建設工事	図面番号
				作製	施設詳細図(6)	No. G-38

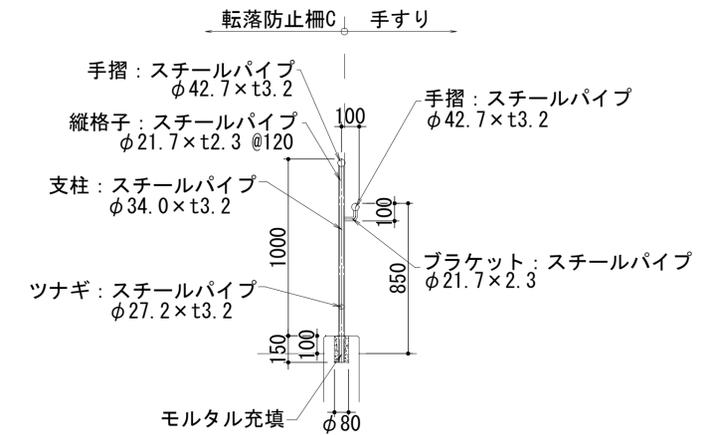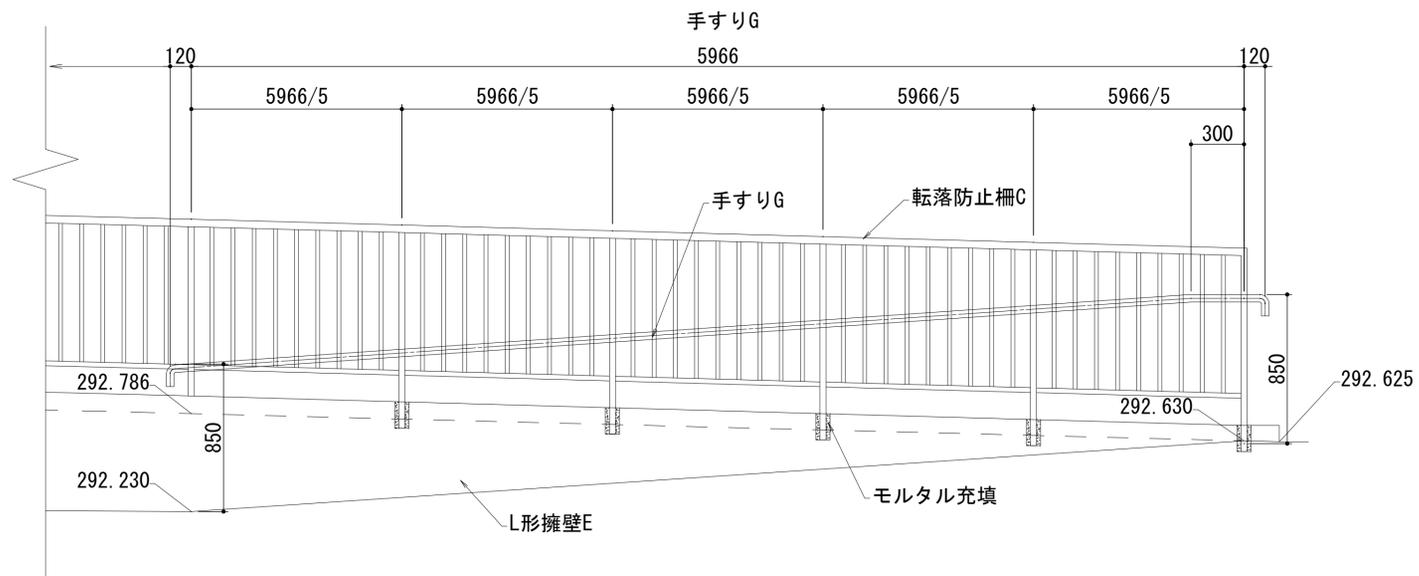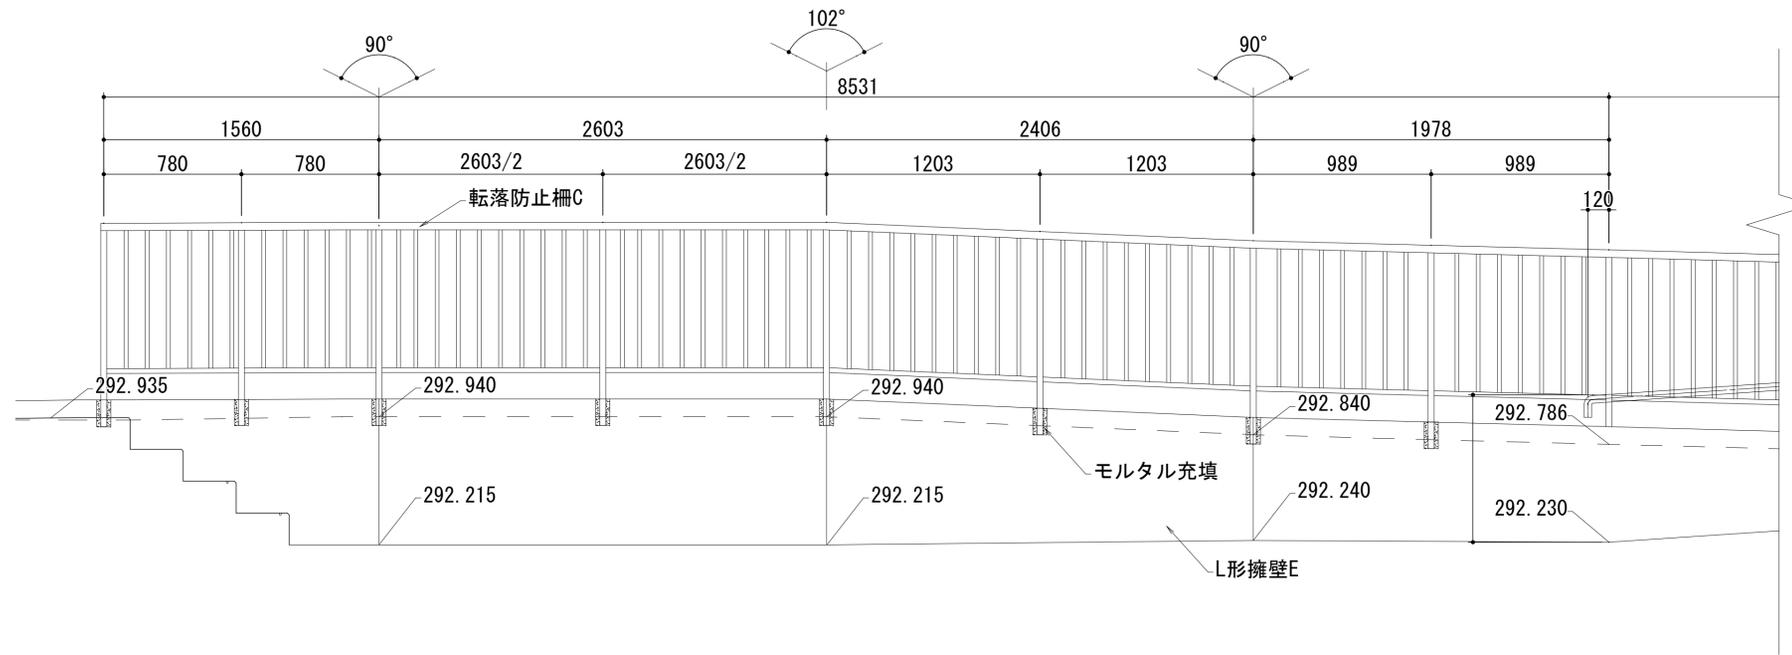


※ 本図面の寸法は、原則として支柱通り芯上での寸法をあらわす。

摘要	月日	株式会社 雨宮建築設計事務所 甲府市上石田4丁目7-7 TEL 055 (226) 6770番(代) FAX 055 (226) 6750番	一級建築士 中田 雅弘 第343612号 一級建築士事務所 第1-29571号 e-mail : info@amemiya-sekkei.com	管理建築士 検図者 設計者 担当者 名称	緑が丘スポーツ公園野球場本部棟建設工事	図面番号
				作製	施設詳細図(7)	縮尺 図示 (A1) 図示 (A3)

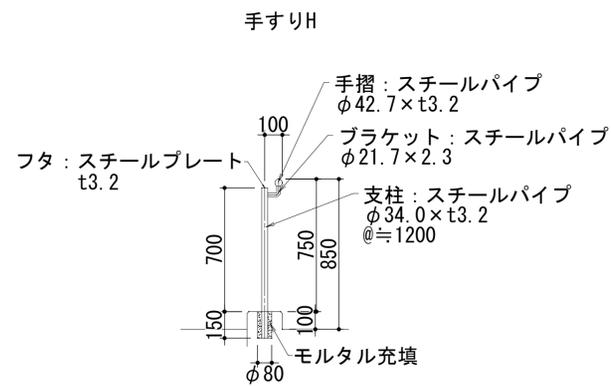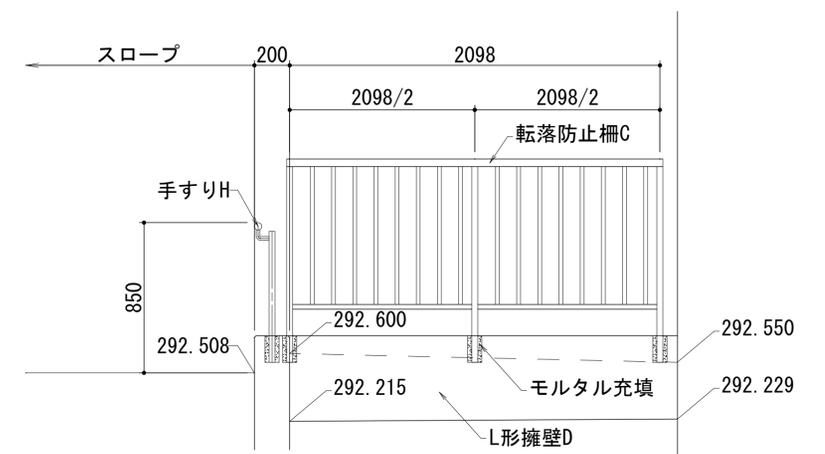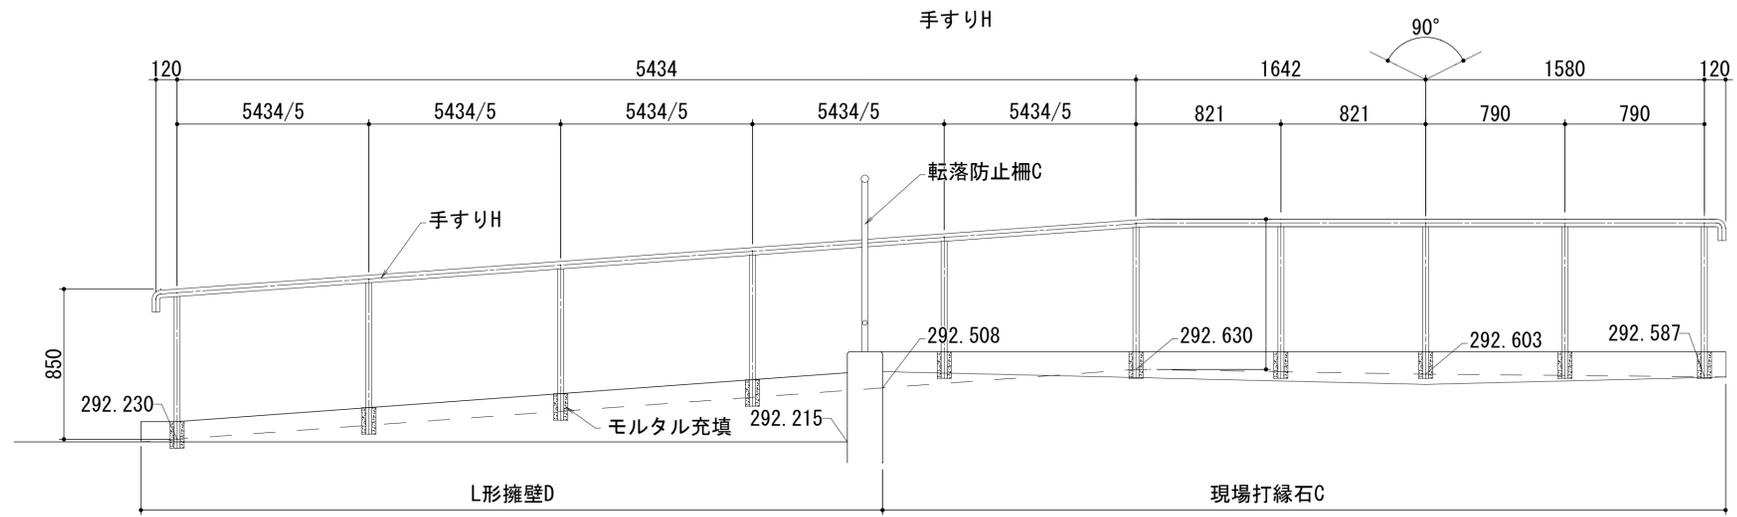

転落防止柵C

L形擁壁B天端設置部

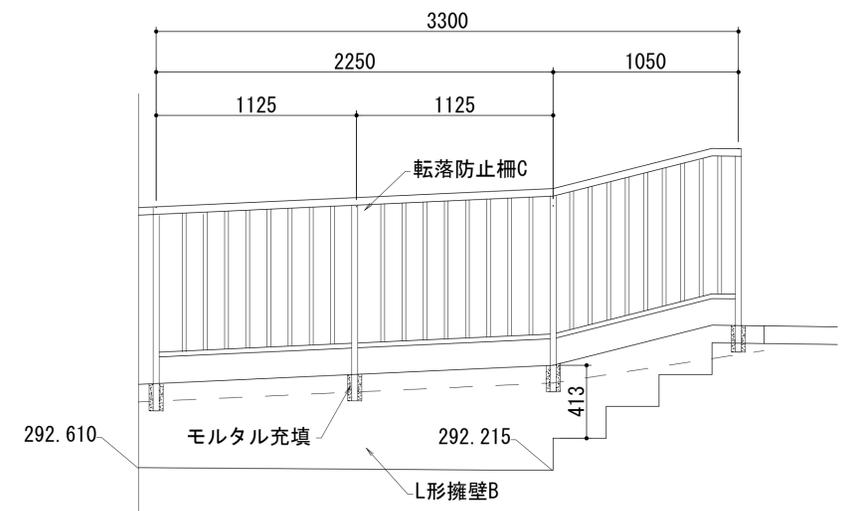

※ 本図面の寸法は、原則として支柱通り芯上での寸法をあらわす。

※ 本図面の寸法は、原則として支柱通り芯上での寸法をあらわす。

摘要	月日	

株式会社 雨宮建築設計事務所
 甲府市上石田4丁目7-7
 TEL 055 (226) 6770番(代)
 FAX 055 (226) 6750番

一級建築士 中田 雅弘 第343612号
 一級建築士事務所 第1-29571号
 e-mail: info@amemiya-sekkei.com

管理建築士 磯田 啓 設計者 担当者 名称
 作製

緑が丘スポーツ公園野球場本部棟建設工事
 施設詳細図(8)

縮尺 図示 (A1)
 図示 (A3)

図面番号


No. G- 40

凡例(撤去)

記号	名称	規格	数量	単位	備考
—	舗装版切断	15cm以下	9.2	m	
▨	アスファルト舗装撤去	t=60	22.0	m ²	
—	縁石撤去	150/170×200×600	12.0	m	

凡例(整備)

記号	名称	規格	数量	単位	備考
▨	クレイ舗装整備工	打起し、整正、転圧	270.0	m ²	敷鉄板撤去後
▨	人工芝		230.0	m ²	〃

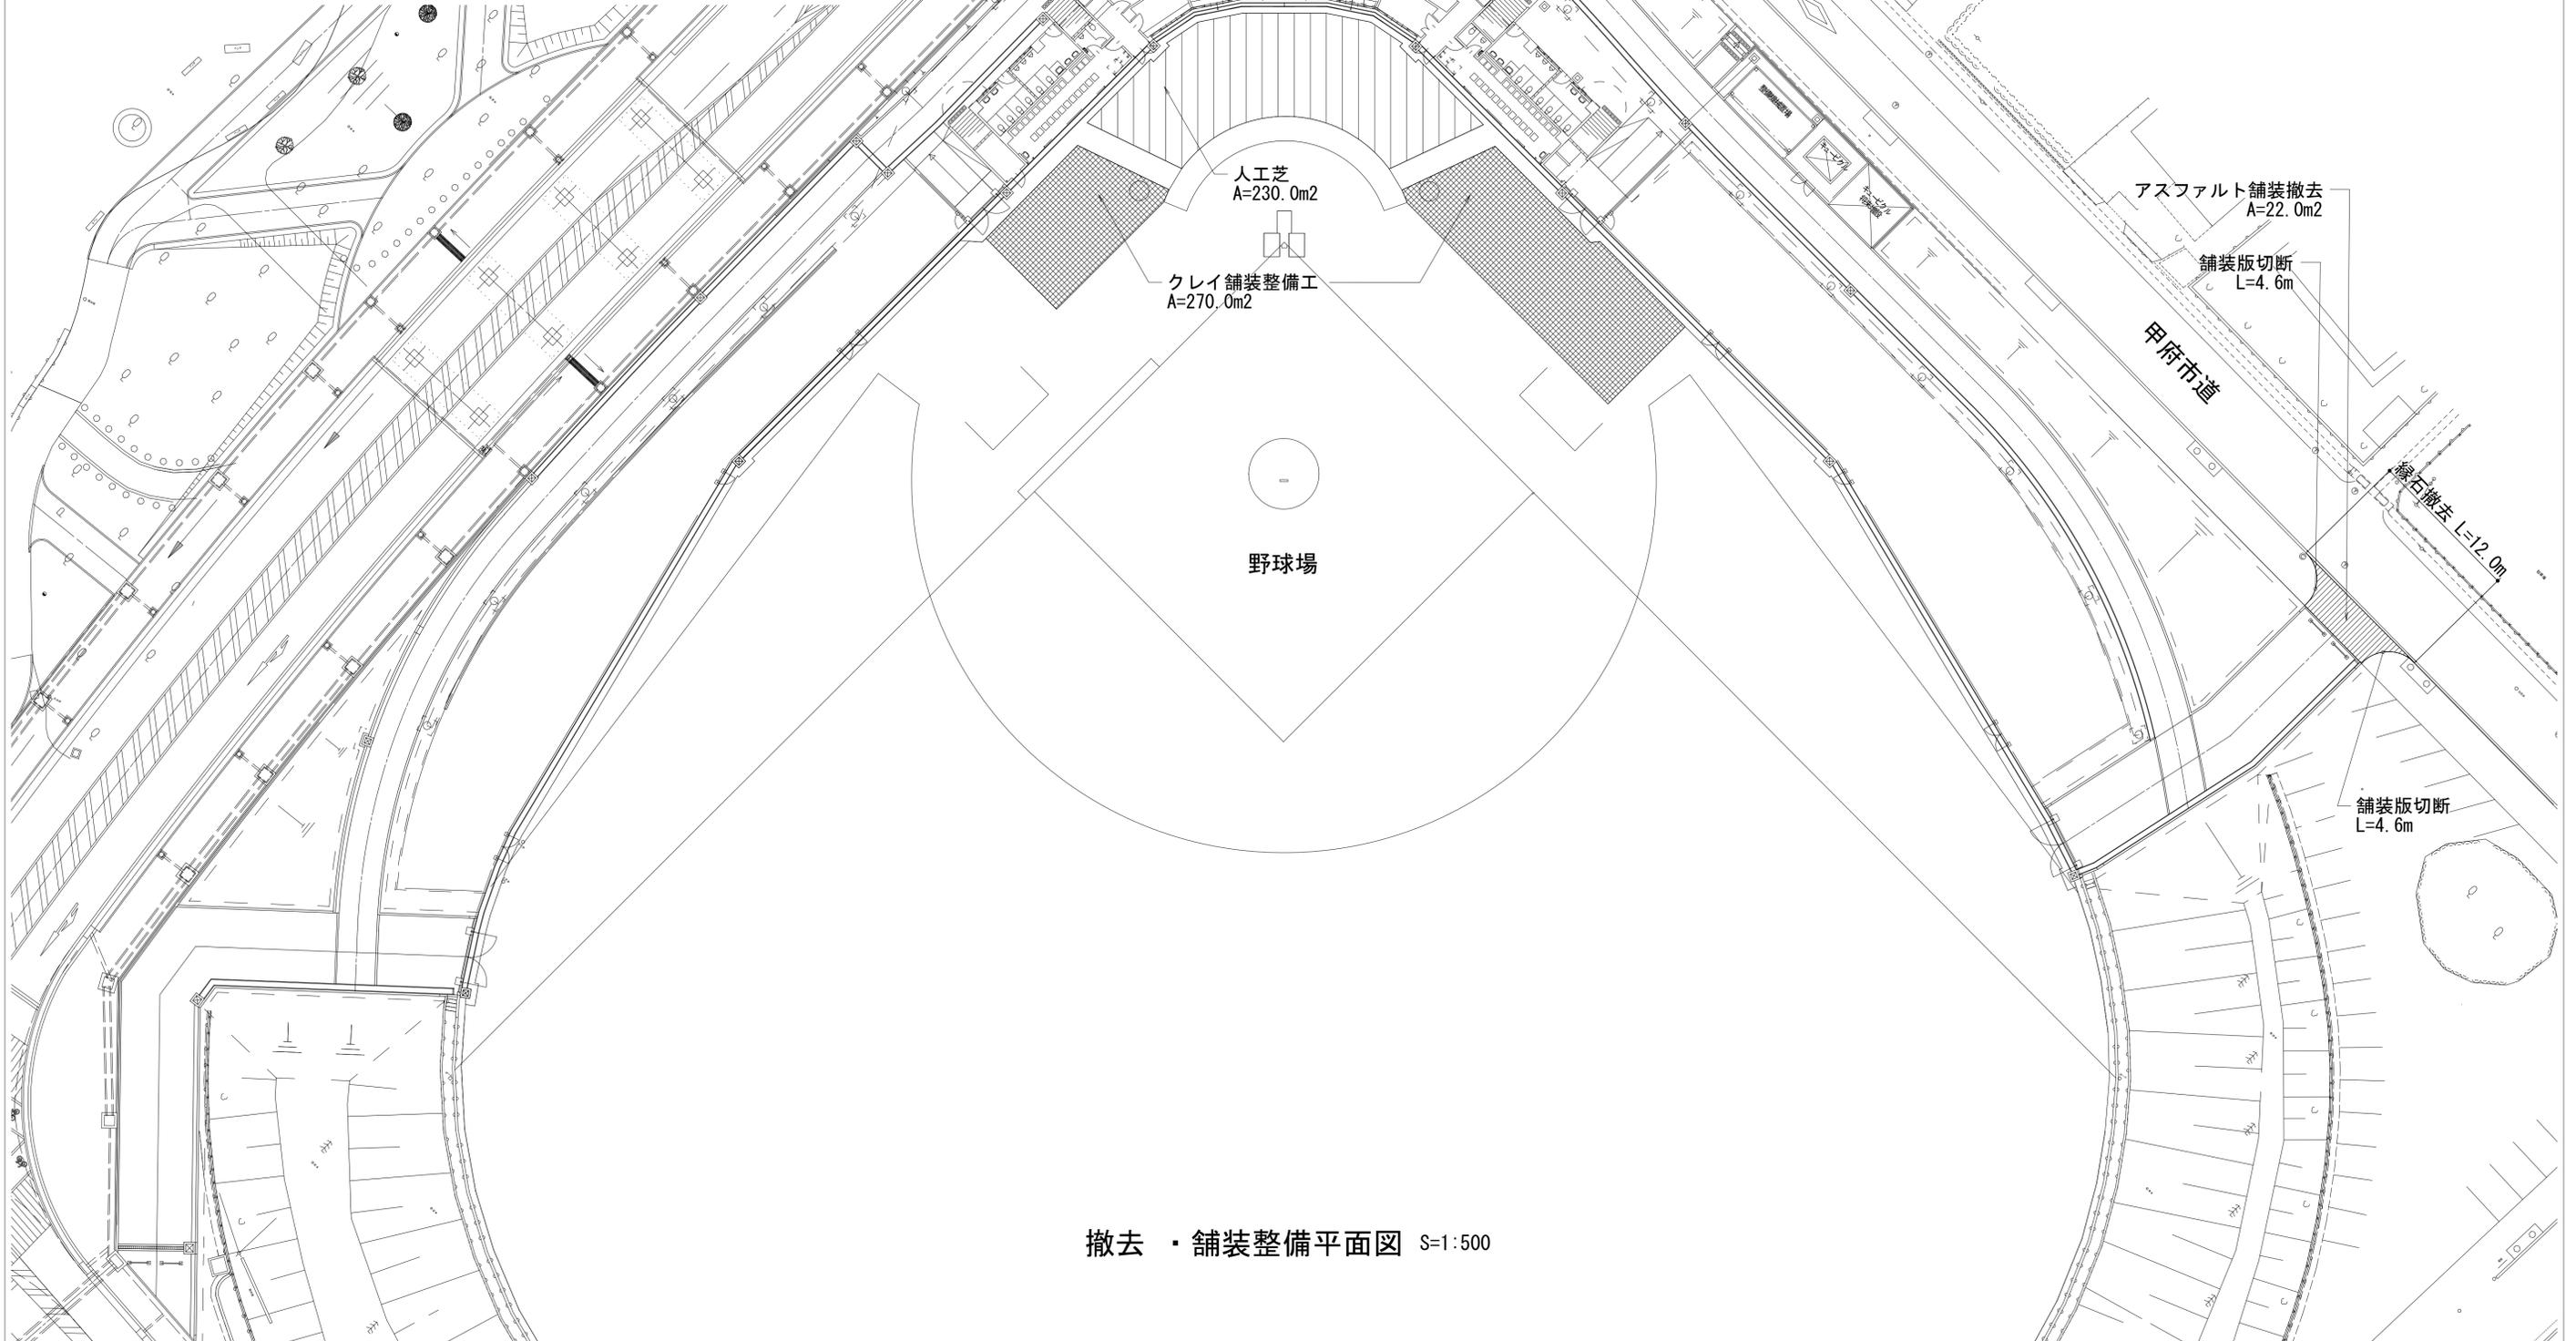

撤去・舗装整備平面図 S=1:500

月日	
摘要	

株式会社 雨宮建築設計事務所
 甲府市上石田4丁目7-7
 TEL 055 (226) 6770番(代)
 FAX 055 (226) 6750番
 一級建築士 中田 雅弘 第343612号
 一級建築士事務所 第1-29571号
 e-mail: info@amemiya-sekkei.com

管理建築士 校図者 設計者 担当者 名称	緑が丘スポーツ公園野球場本部棟建設工事
作製	撤去・舗装整備平面図
縮尺	1:250 (A1) 1:500 (A3)
図面番号	No. G- 41