

特記仕様書	
1 工事概要	緑が丘スポーツ公園野球場本部棟建設(建築主体)工事 山梨県甲府市緑が丘二丁目内
2 工事場所	都市計画区域()内()外 用途地域(第一種中高層住居専用地域) 防火地域等(防火、準防火指定なし、22条) その他の地域、地区(風致地区)
3 用途地域等	野球場
4 主要用途	野球場
5 敷地面積	解体範囲面積 約 7,520 m ²
6 工事の概要	既存建物解体 ・三層部トイレ C1造 平屋建 建築・造へ面積 12.75㎡ コナ+基礎共 とりこわし一式 ・野球場観覧席 R1造 平屋建 建築・造へ面積 732㎡ コナ+基礎共 とりこわし一式
7 別途工事	
8 その他	
9 特記仕様書の範囲	・建物解体に伴う電気・機械・給排水設備の撤去 一式 ・樹木・伐採残根、コンクリート土間・アスファルト舗装・樹・フェンス とりこわし一式


II 建築工事仕様	
1. 共通仕様	図面及び特記仕様に記載されていない事項は、すべて国土交通省大臣官房建築部監修の「建築物解体工事共通仕様書(031年度版)」(以下、「解体共通仕様書」という。) ただし、「解体共通仕様書」に記載されていない事項は、「公共建築工事標準仕様書(031年度改定版)」(以下「標準仕様書」という)及び「公共建築改修工事標準仕様書(031年度改定版)」(以下「改修標準仕様書」という)による。なお、施工条件明示書は特記仕様書に含める。 工事関係書類等については「工事関係提出書類一覧表」(登録課ホームページ掲載)を熟読し進捗の無いよう提出する事。(以下の内容にはこの資料と重複する項目があるが特に留意すべき事項として記載されている)
2. 特記仕様	1) 項目は、番号に○印のついたものを用いる。 2) 特記事項は、○印のついたものを用いる。○印のつかない場合は※印のついたものを用いる。○印と※印のついた場合は、共に適用する。 3) 特記事項に記載の〔 〕、()、及び > 内の表示番号は、それぞれ「解体共通仕様書」及び「標準仕様書」及び「改修標準仕様書」の当該項目、当該図又は当該表を示す。

章	項目	特記事項
1 一般事項	1. 一般事項	・ 工事中に予期せぬ事態や疑念が生じた場合には、監督職員に報告の上、指示に従うこと。 ・ 請負業者は、監督職員と随時打合せを行い、工程の確認・調整及び工事の円滑な進捗をはかること。 ・ 工事着手前及び完成時に、以下に示す調査範囲の近隣管理等の内外の状況(地盤、擁壁、内外壁、床、建具等)を調査・記録し、報告書を監督職員に提出すること。 調査範囲 ※ 図示
	2. 適用基準等	
	3. 工事実績情報(OIRINS)の登録	※ 適用する(請負計算額が500万円以上の場合) 受注時、変更時及び完了時にあらかじめ監督職員の確認を受け、登録手続きを行い、工事カルテの受領書を、監督職員に提出すること。 (請負額が2,500万円未満の場合は、受注時のみ) ※ 受注者は、工事実績情報サービス(OIRINS)入力システム(「附」日本建設情報総合センター)に基づき、受注・変更・発注・訂正時に工事実績情報として登録のための確認のお墨付きを併せて監督職員の確認(機関印または監督職員の記名・押印及び電子メールアドレスを記入)を受けたうえ、「附」日本建設情報総合センターに登録申請するとともに、「登録内容確認書」の写しを監督職員に提出しなければならない。 提出の期間は、以下のとおりとする。 ①受注時登録データの提出期限は、契約締結後10日以内(土・日曜日及び祝日等を除く)とする。 ②受注時登録データの提出期限は、業務完了後10日以内とする ③業務履行中に、受注時登録データの内容のうち、「工期」または「現場代理人」または「監理・主任技術者」の変更があった場合は、変更があった日から10日以内(土・日曜日及び祝日等を除く)に変更データを登録申請しなければならない。工事請負代金の変更の場合は、原則として登録を必要としない。 ただし、工事請負代金2,500万円を超えて変更する場合には変更時登録を行うものとする。 ④訂正時は、適宜登録機関に登録申請をしなければならない。 ・ 適用しない
	4. 電気保安技術者	・ 適用する ※ 適用しない [1.3.3]
	5. 事故報告	工事の工中に事故が発生した場合は、直ちに監督職員に通報するとともに、別に指示する「事故報告書」を指示する期日までに監督職員に提出する。 [1.3.8]
	6. 完成図	※ 監督員から指示があった場合は工事後、完成図・完成写真等提出する。
	7. 工事写真	※ 完成図(内容は監督職員の指示による。)完成後の維持管理に必要な場合は提出) ・ 完成写真 カラー(キャビネ版) 外観4面、内観主要室(優良工事の対象物件)


8. 設備工事との取合い	
9. 火災保険等	
10. 工事特性・創意工夫・社会性等実施状況	
11. 工事施工計画書の提出	
12. 工事進捗状況報告書の提出	
13. 環境対策及び再生資源の利用の促進と建設副産物の適正処理方法	
14. 下請負届けの提出	
15. 下請施工体系図の作成及び提出	
16. 建設副産物実態調査(センサス)の対象工事	
17. グリーン購入法	
18. 暴力団等からの不当要求及び工事妨害の排除	
19. 使用燃料等	
20. ワグネルシステム	
21. 仮囲い	


2. 騒音、防塵等の対策	
3. 交通誘導員	
4. 監督職員事務所	
5. 工事表示板	
6. 工事用水及び電力	
7. 工事用通路	
8. 足場その他	
9. その他	
1. 解体工法	
2. 施工計画書等	
3. 杭	
4. 樹木等	
5. 地下埋設物の埋設配管	
6. 解体後の整地	
1. 再資源化等	
2. 建設副産物の種類	
3. 建設副産物の種類	
4. 建設副産物の種類	
5. 建設副産物の種類	
6. 建設副産物の種類	


2. 産業廃棄物広域認定制度の活用	
3. 最終処分	
4. 処分に注意を要する建設廃棄物	
5. その他	
1. 施工調査	
2. 特別管理産業廃棄物の処理及び回収計画	
3. PCBを含む機器類等	
4. 特殊な建設副産物の回収及び処分	
1. 一般事項	
2. 調査箇所	
3. 調査事項	
4. アスベスト含有建材の除去	
5. アスベスト含有分析	
6. 調査箇所	
7. 調査事項	
8. アスベスト含有分析	
9. 調査箇所	
10. 調査事項	
11. アスベスト含有分析	

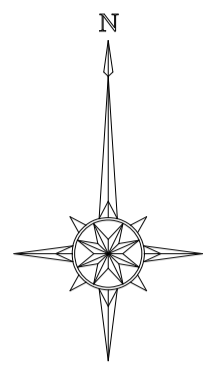

緑が丘スポーツ公園: 甲府市緑が丘二丁目地内

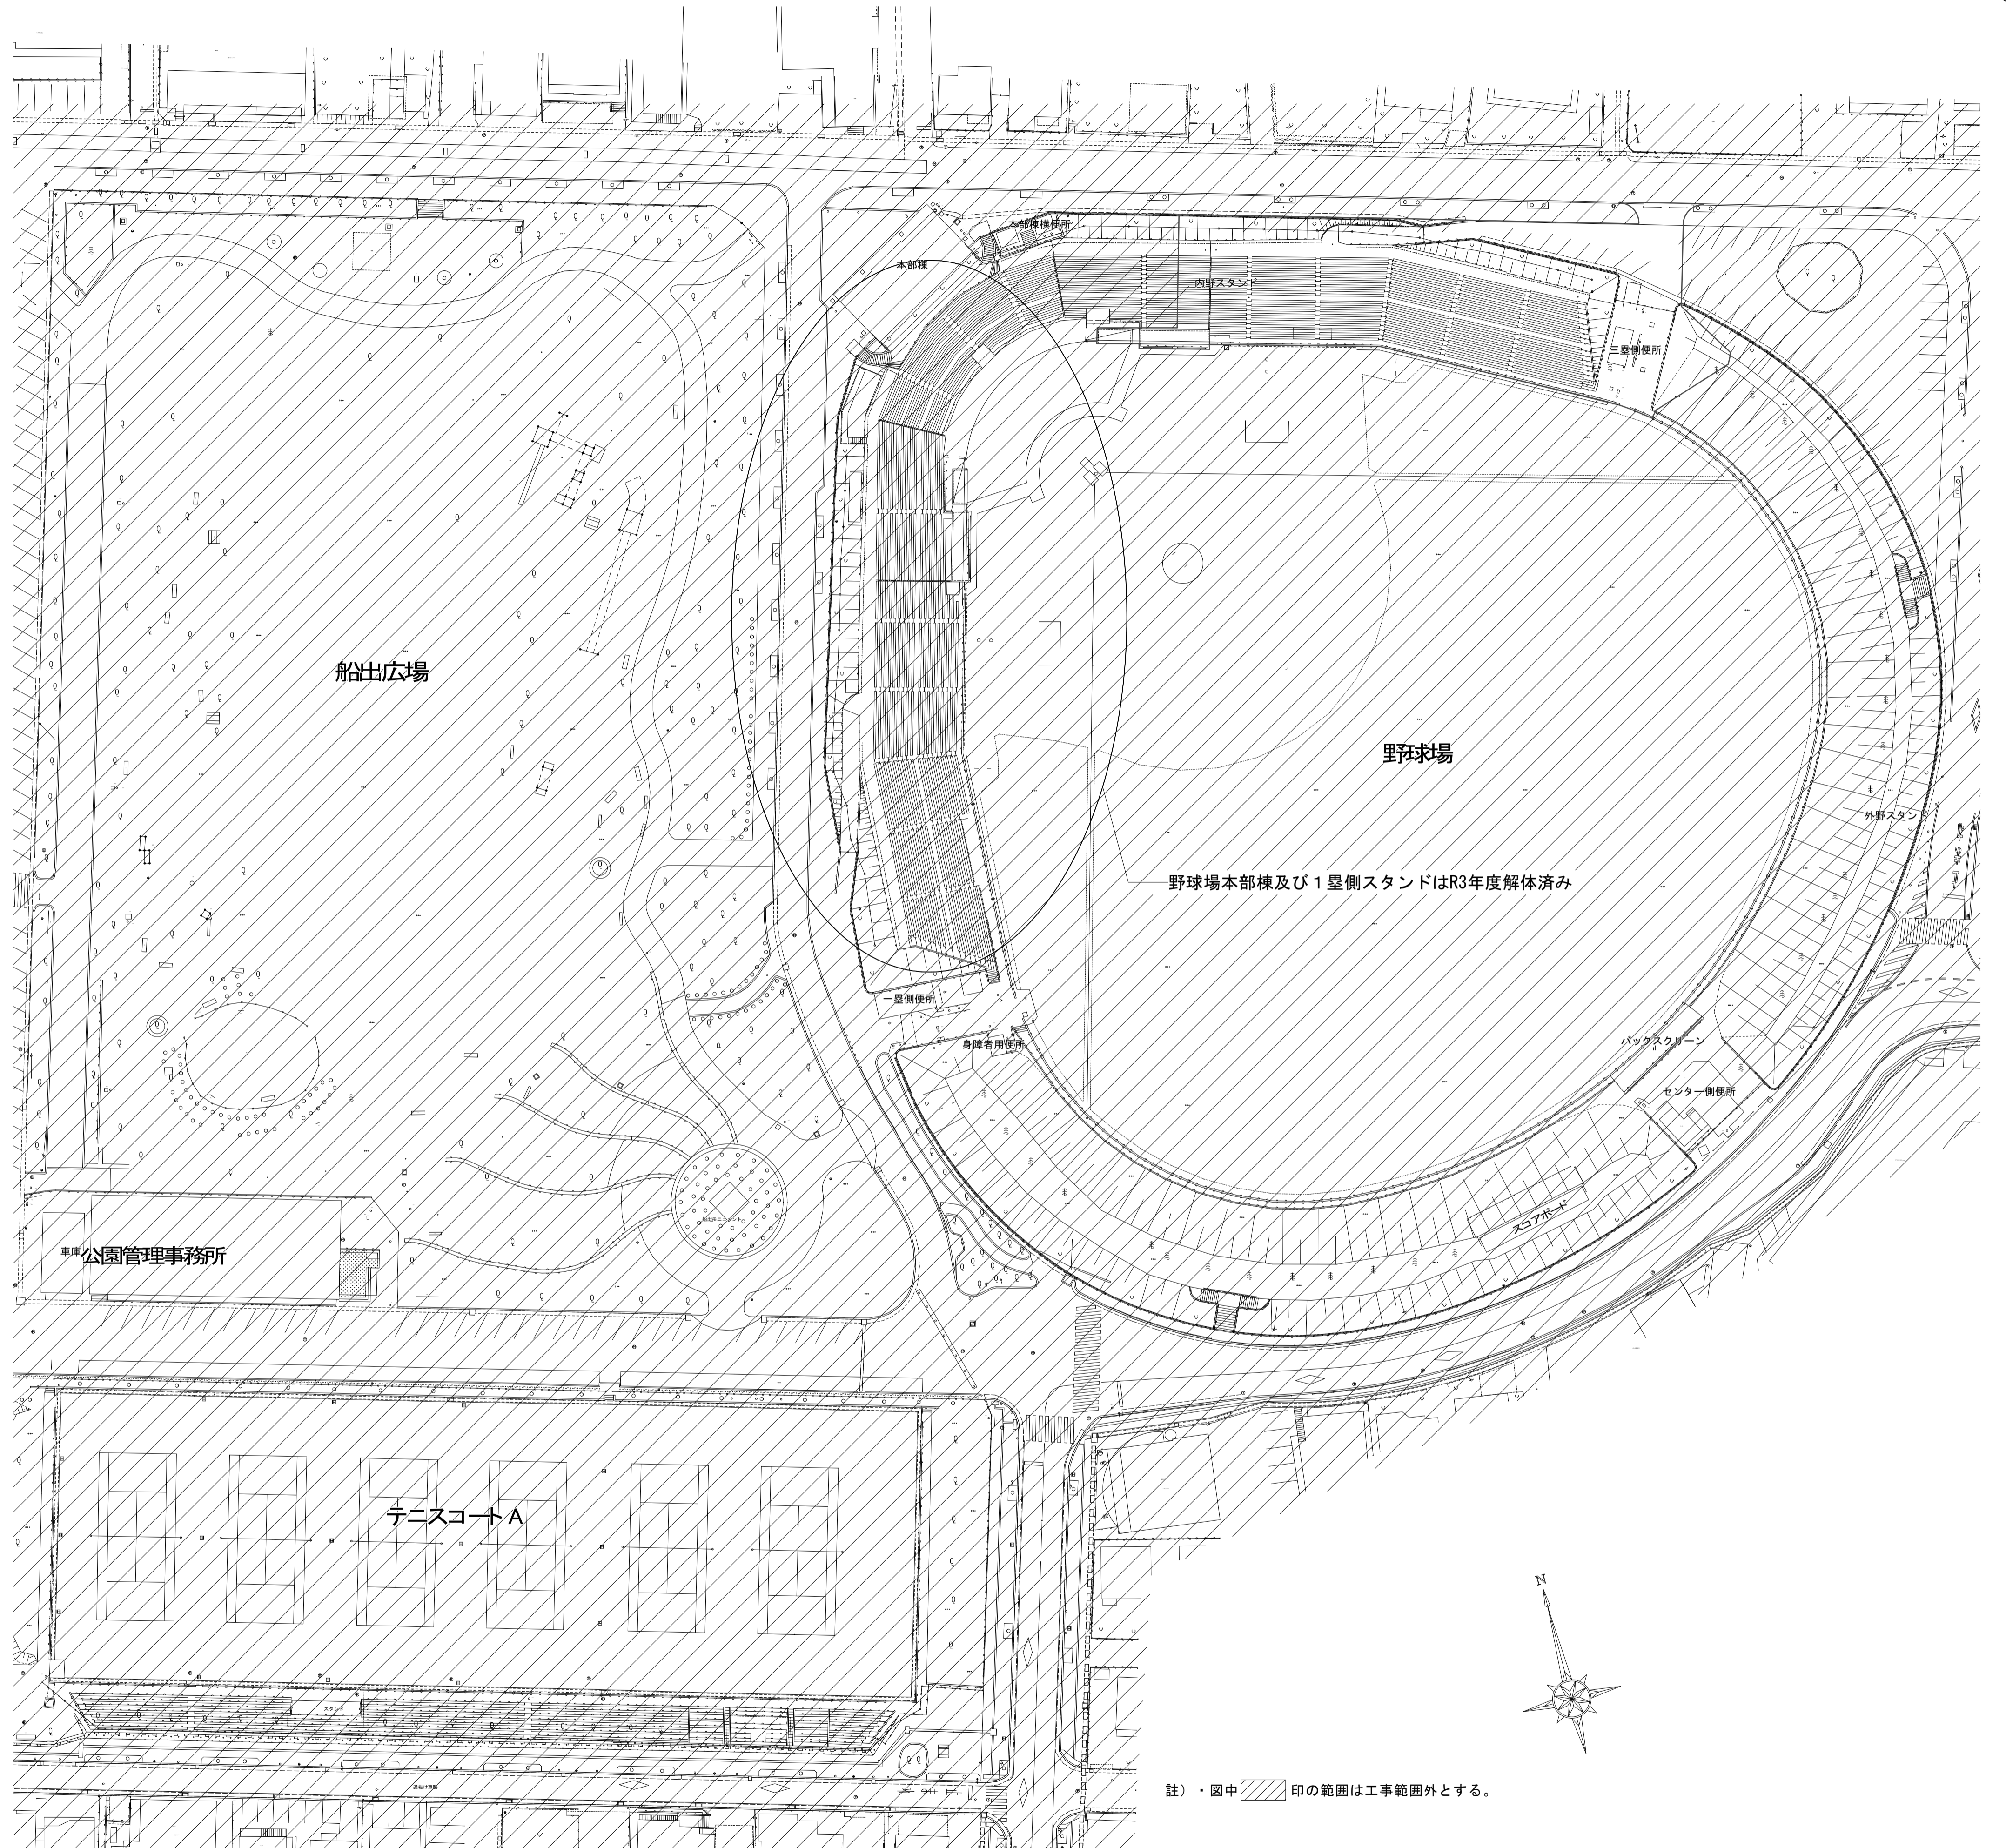



註) ・ 図中  印の範囲は工事範囲外とする。

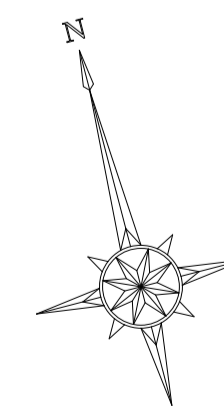

摘要	月 日	

株式会社 両宮建築設計事務所
 甲府市上石田4丁目7-7
 TEL 055 (226) 6770番(代)
 FAX 055 (226) 6750番

管理建築士 核図者	設計者	担当者	名称	図面番号
一級建築士 中田 雅弘 第343612号	一級建築士事務所 第1- 29571号		緑が丘スポーツ公園野球場本部棟建設(建築主体)工事	No. K 3
作製			解体案内図・配置図	縮尺 1: 500(A1) 1: 1000(A3)

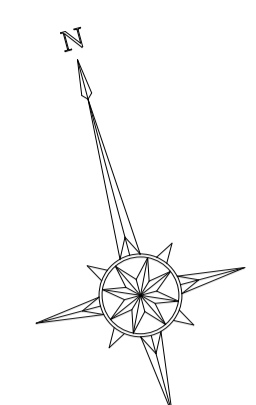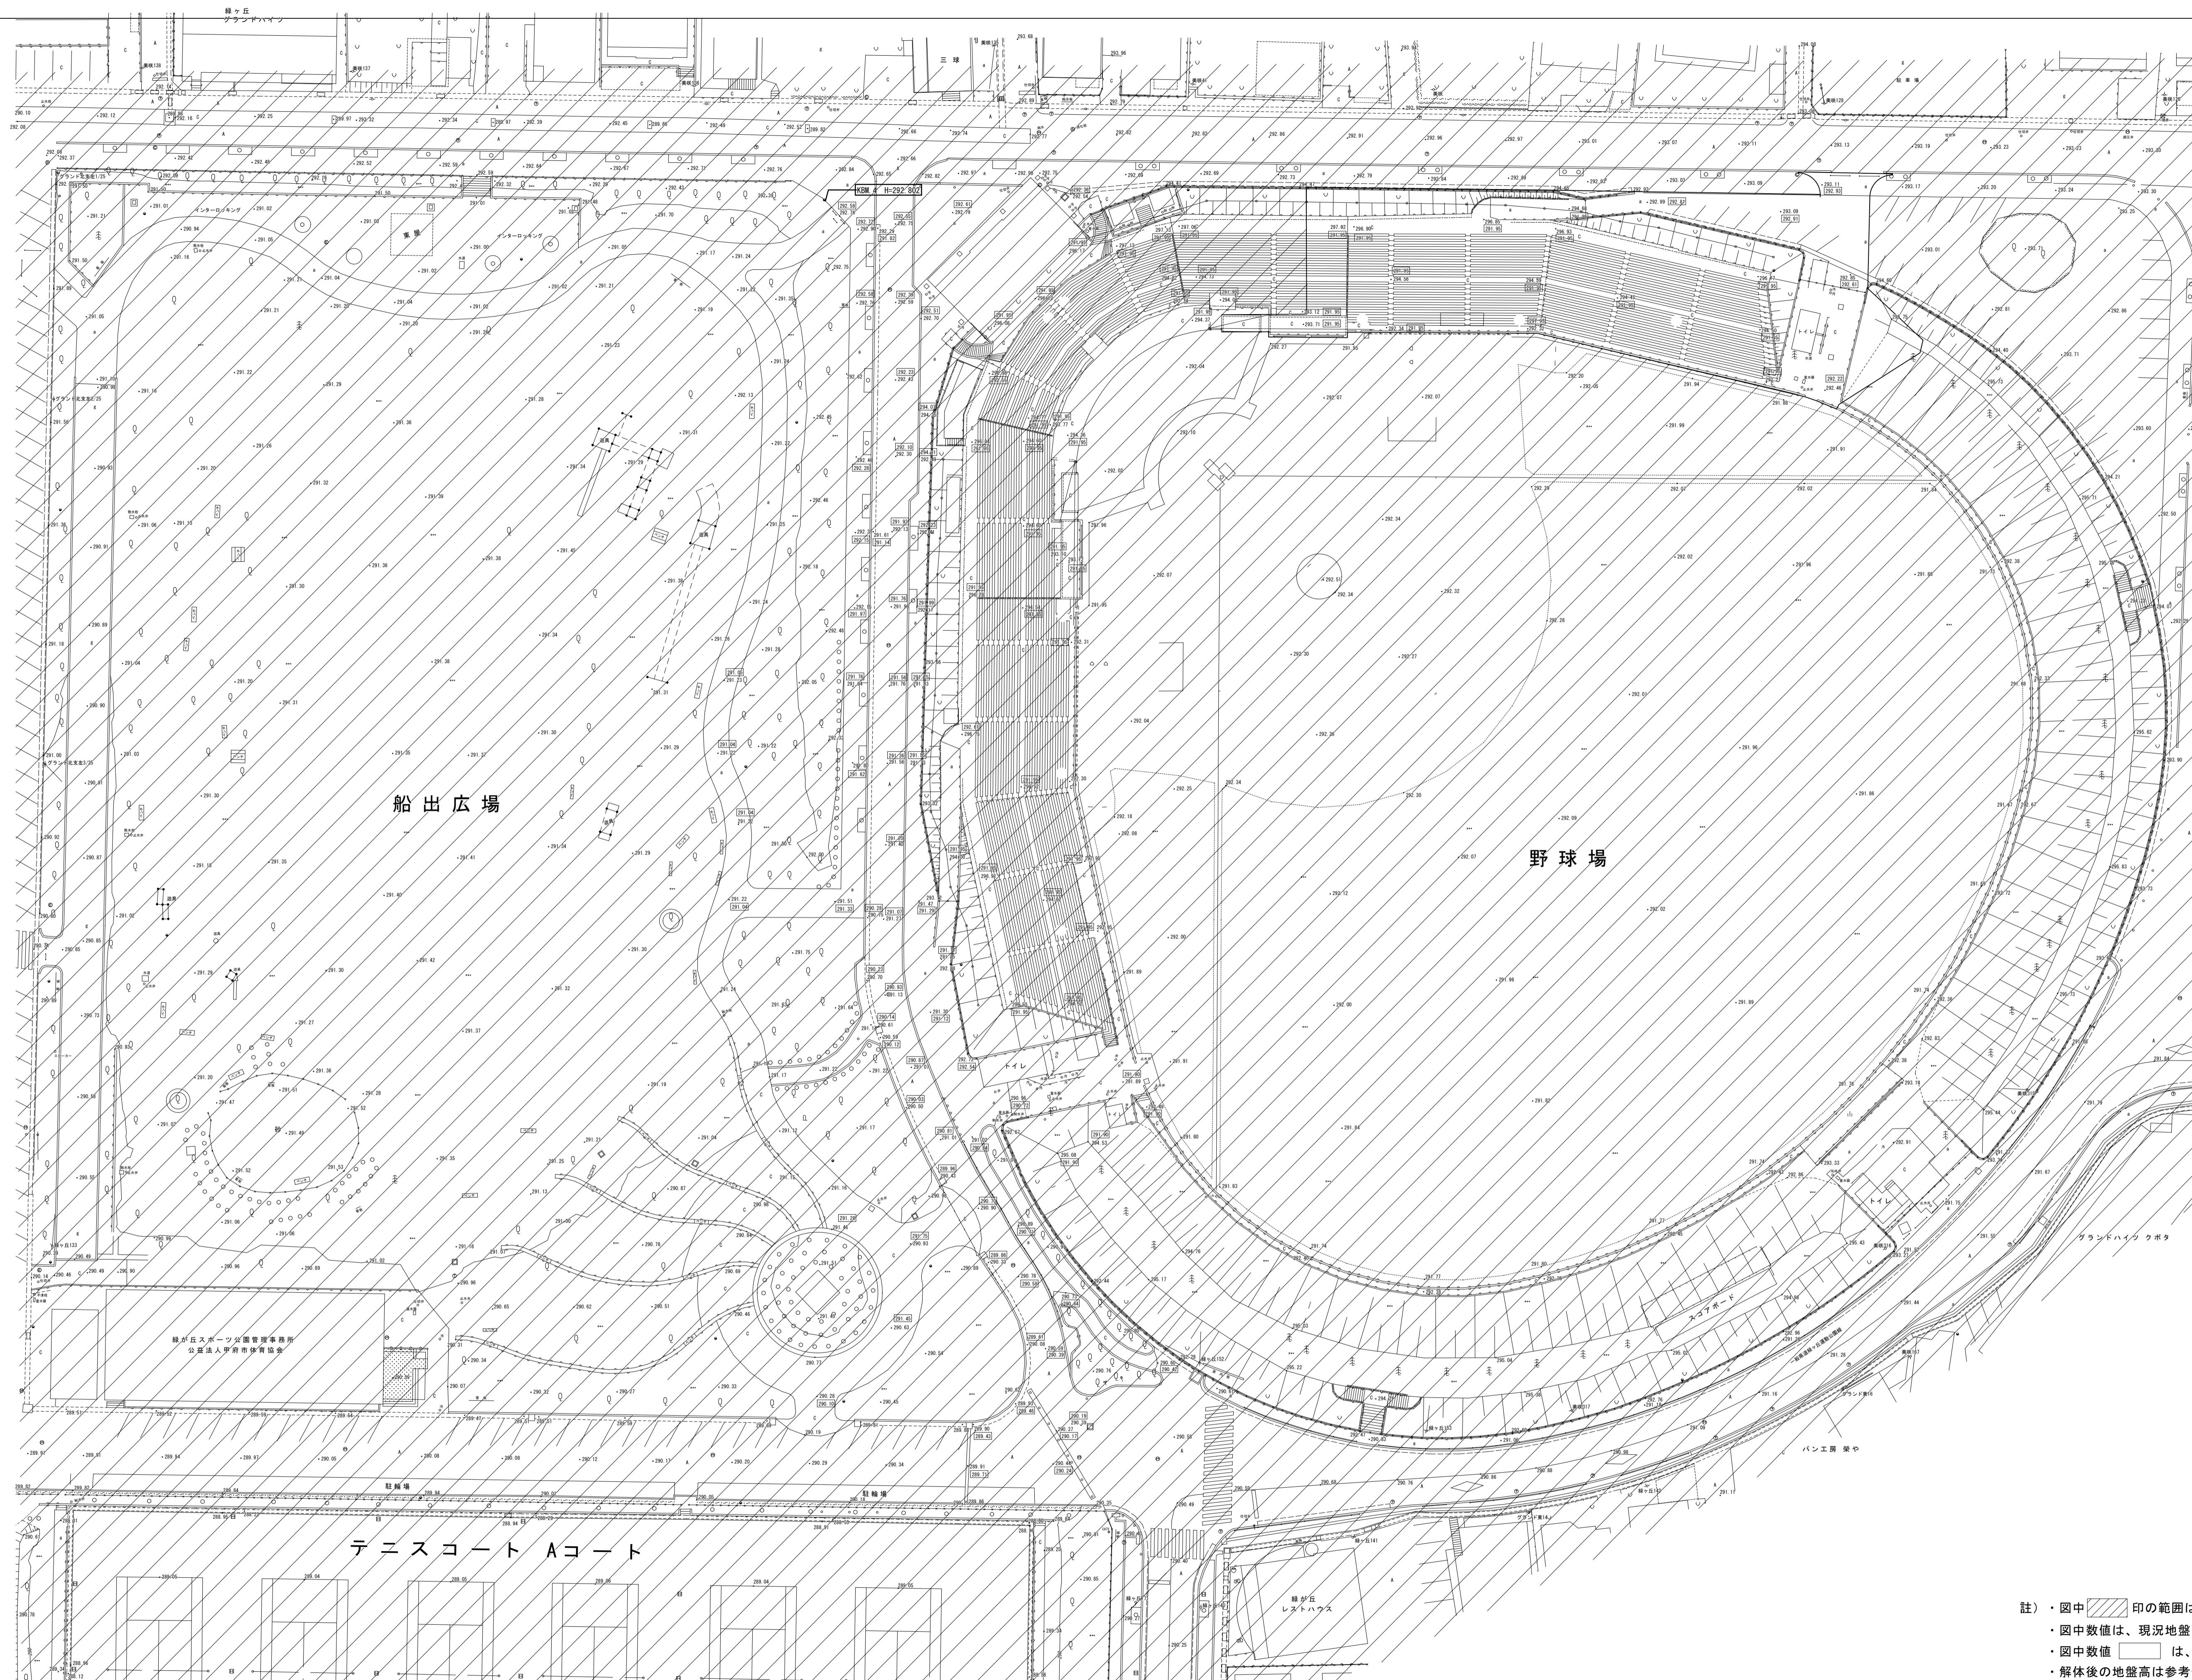


船出広場

野球場

テニスコート Aコート

- ・ 図中 印の範囲は工事範囲外とする。
- ・ 図中数値は、現況地盤面高さ（標高）を示す。
- ・ 図中数値 は、解体後の地盤面高さ（標高）を示す。
- ・ 解体後の地盤高は参考値とする。

摘要	月 日	株式会社 雨宮建築設計事務所 甲府市上石田4丁目7-7 TEL 055 (226) 6770番(代) FAX 055 (226) 6750番	一級建築士 中田 雅弘 第343612号 一級建築士事務所 第1- 29571号 e-mail : info@amemiya-sekkei.com	管理建築士 核図者 設計者 担当者 作 製	名称 緑が丘スポーツ公園野球場本棟建設(建築主体)工事 解体全体平面図(現況・解体後) 縮尺 1:400(A1) 1:800(A3)	図面番号 No. K 4

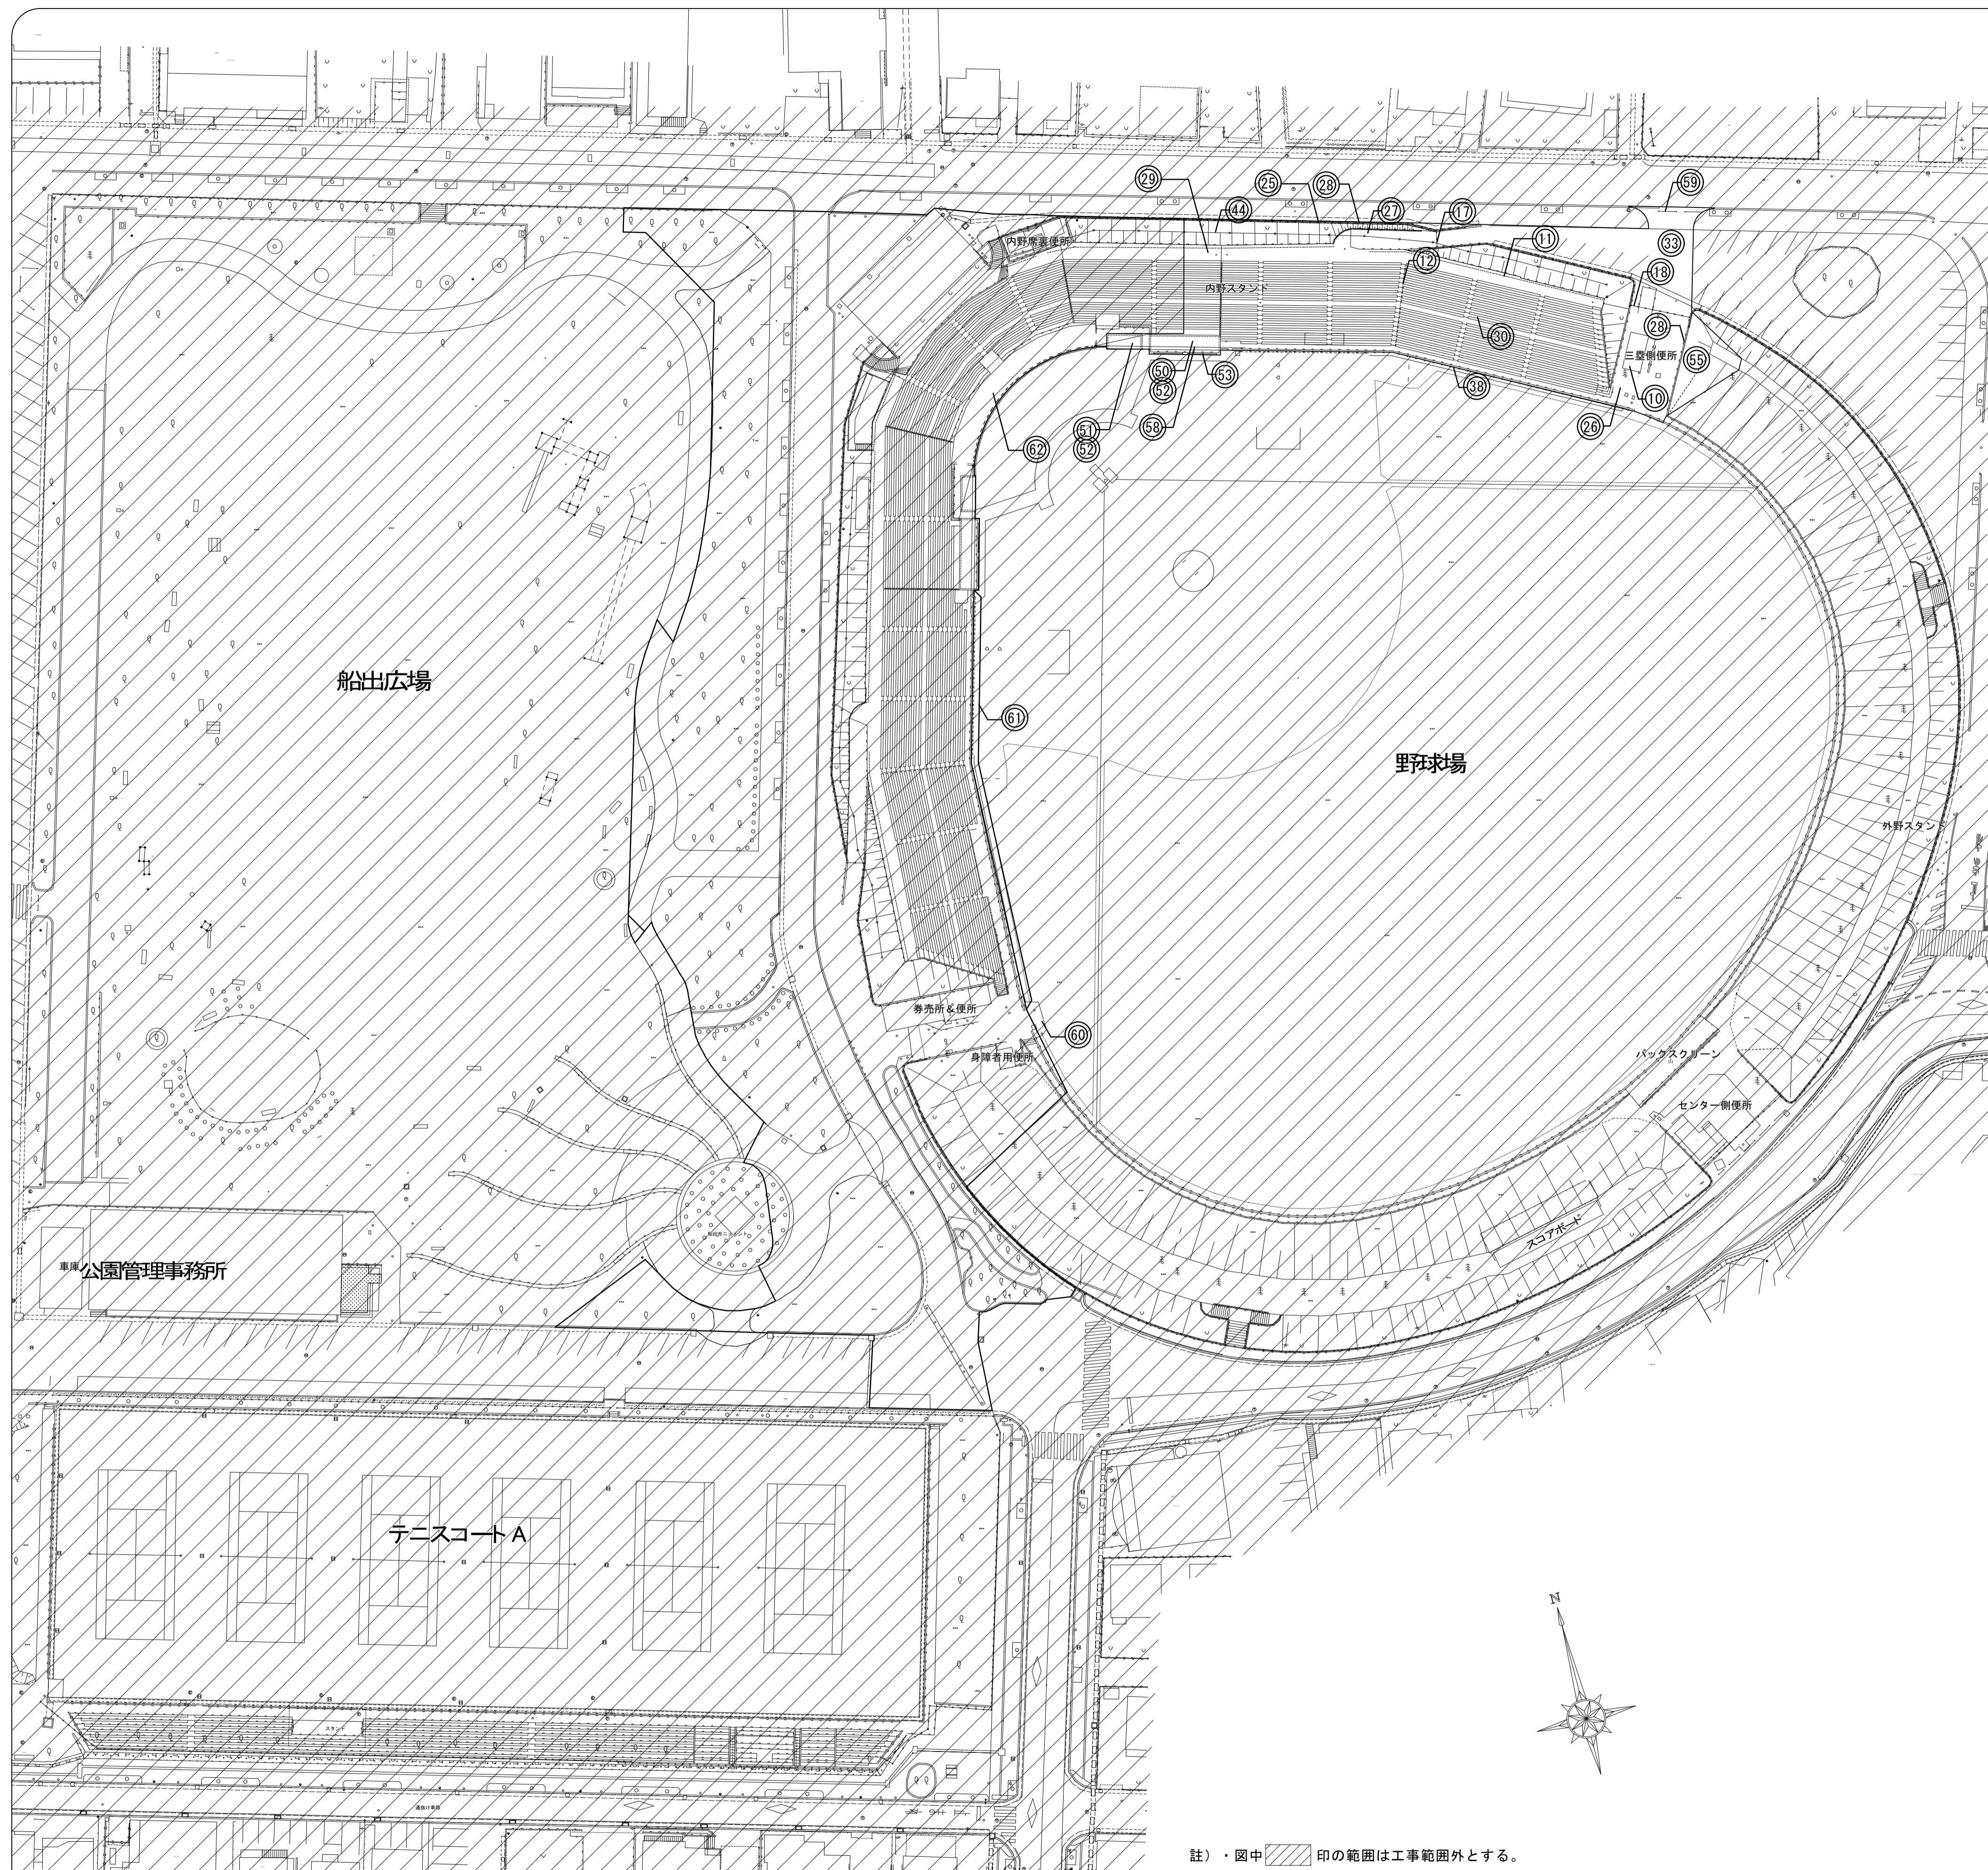

野球場工作物リスト

番号	種類	形状・寸法	数量	単位	備考
10	ブロック造三塁側便所	間口5100mm 奥行き2550mm	1	ヶ所	
11	鉄骨手摺①	高さ1150mm	61.2	m	
12	鉄骨手摺②	高さ1300mm	37.0	m	
17	⑤金網門扉	幅2200mm 高さ2000mm	1	ヶ所	
18	⑥金網門扉	幅2300mm 高さ2100mm	1	ヶ所	
25	球場周囲メッシュフェンス	高さ1400mm・土留コンクリート擁壁・高さ1800mm共	90.0	m	
26	入場口コンクリート舗装	厚240mm・有筋	110	m ²	
27	スタンド団体用入場路	7スラブ舗装・幅平均2500mm	37.0	m ²	
28	鉄筋コンクリート擁壁	観覧席歩道裏	105	m ²	
29	野球場観覧席歩道舗装	コンクリート叩き・厚240mm・有筋	120	m ²	
30	野球場観覧席	鉄筋コンクリート造	732	m ²	
33	7スラブ舗装歩道	路盤150mm・表層30mm	223	m ²	
38	野球場コンクリート壁・フェンス	壁厚200mm・高さ1300mm、フェンス高さ2000mm	60.0	m	
44	野球場防球ネット	高さ11,600mm	64.8	m	
50	鉄筋コンクリート造ゲート(3塁側)	間口7600mm 奥行き1900mm 高さ1800mm	1	式	金網共
51	鉄筋コンクリート造球場整備控室(3塁側)	間口4600mm 奥行き1900mm 高さ1800mm	1	式	金網共
52	樹脂製ベンチ(3塁側)		9	台	
53	鋼製防球バリアード(3塁側)	幅3950mm 高さ600mm 樹脂シート共	2	ヶ所	
58	ゲート・整備控室上 金網フェンス	高さ1350mm	14.9	m	
59	車止め	スチール製 W1500 H650	2	ヶ所	
60	コンクリート土間	舗装厚 240mm	1	式	
61	ヒューム管		62.2	m	

残土処分リスト

30	野球場観覧席下盛り土(GLまで)	620	m ³
55	外野席側盛り土	158	m ³
62	外野席側盛り土	750	m ³




註) ・解体工事は全て県道アクセス線補償対象外とする。

註) ・図中 印の範囲は工事範囲外とする。

摘要	月日

株式会社 雨宮建築設計事務所
 一級建築士 中田 雅弘 第343612号
 一級建築士事務所 第1- 29571号
 甲府市上石田4丁目7-7 TEL 055 (226) 6770番(代)
 FAX 055 (226) 6750番 e-mail : info@amemiya-sekkei.com

管理建築士	検図者	設計者	担当者	名称	図面番号
				緑が丘スポーツ公園野球場本棟建設(建築主体)工事	No. K
作製				野球場工作物撤去配置図	縮尺 1: 500(A1) 1: 1000(A1)

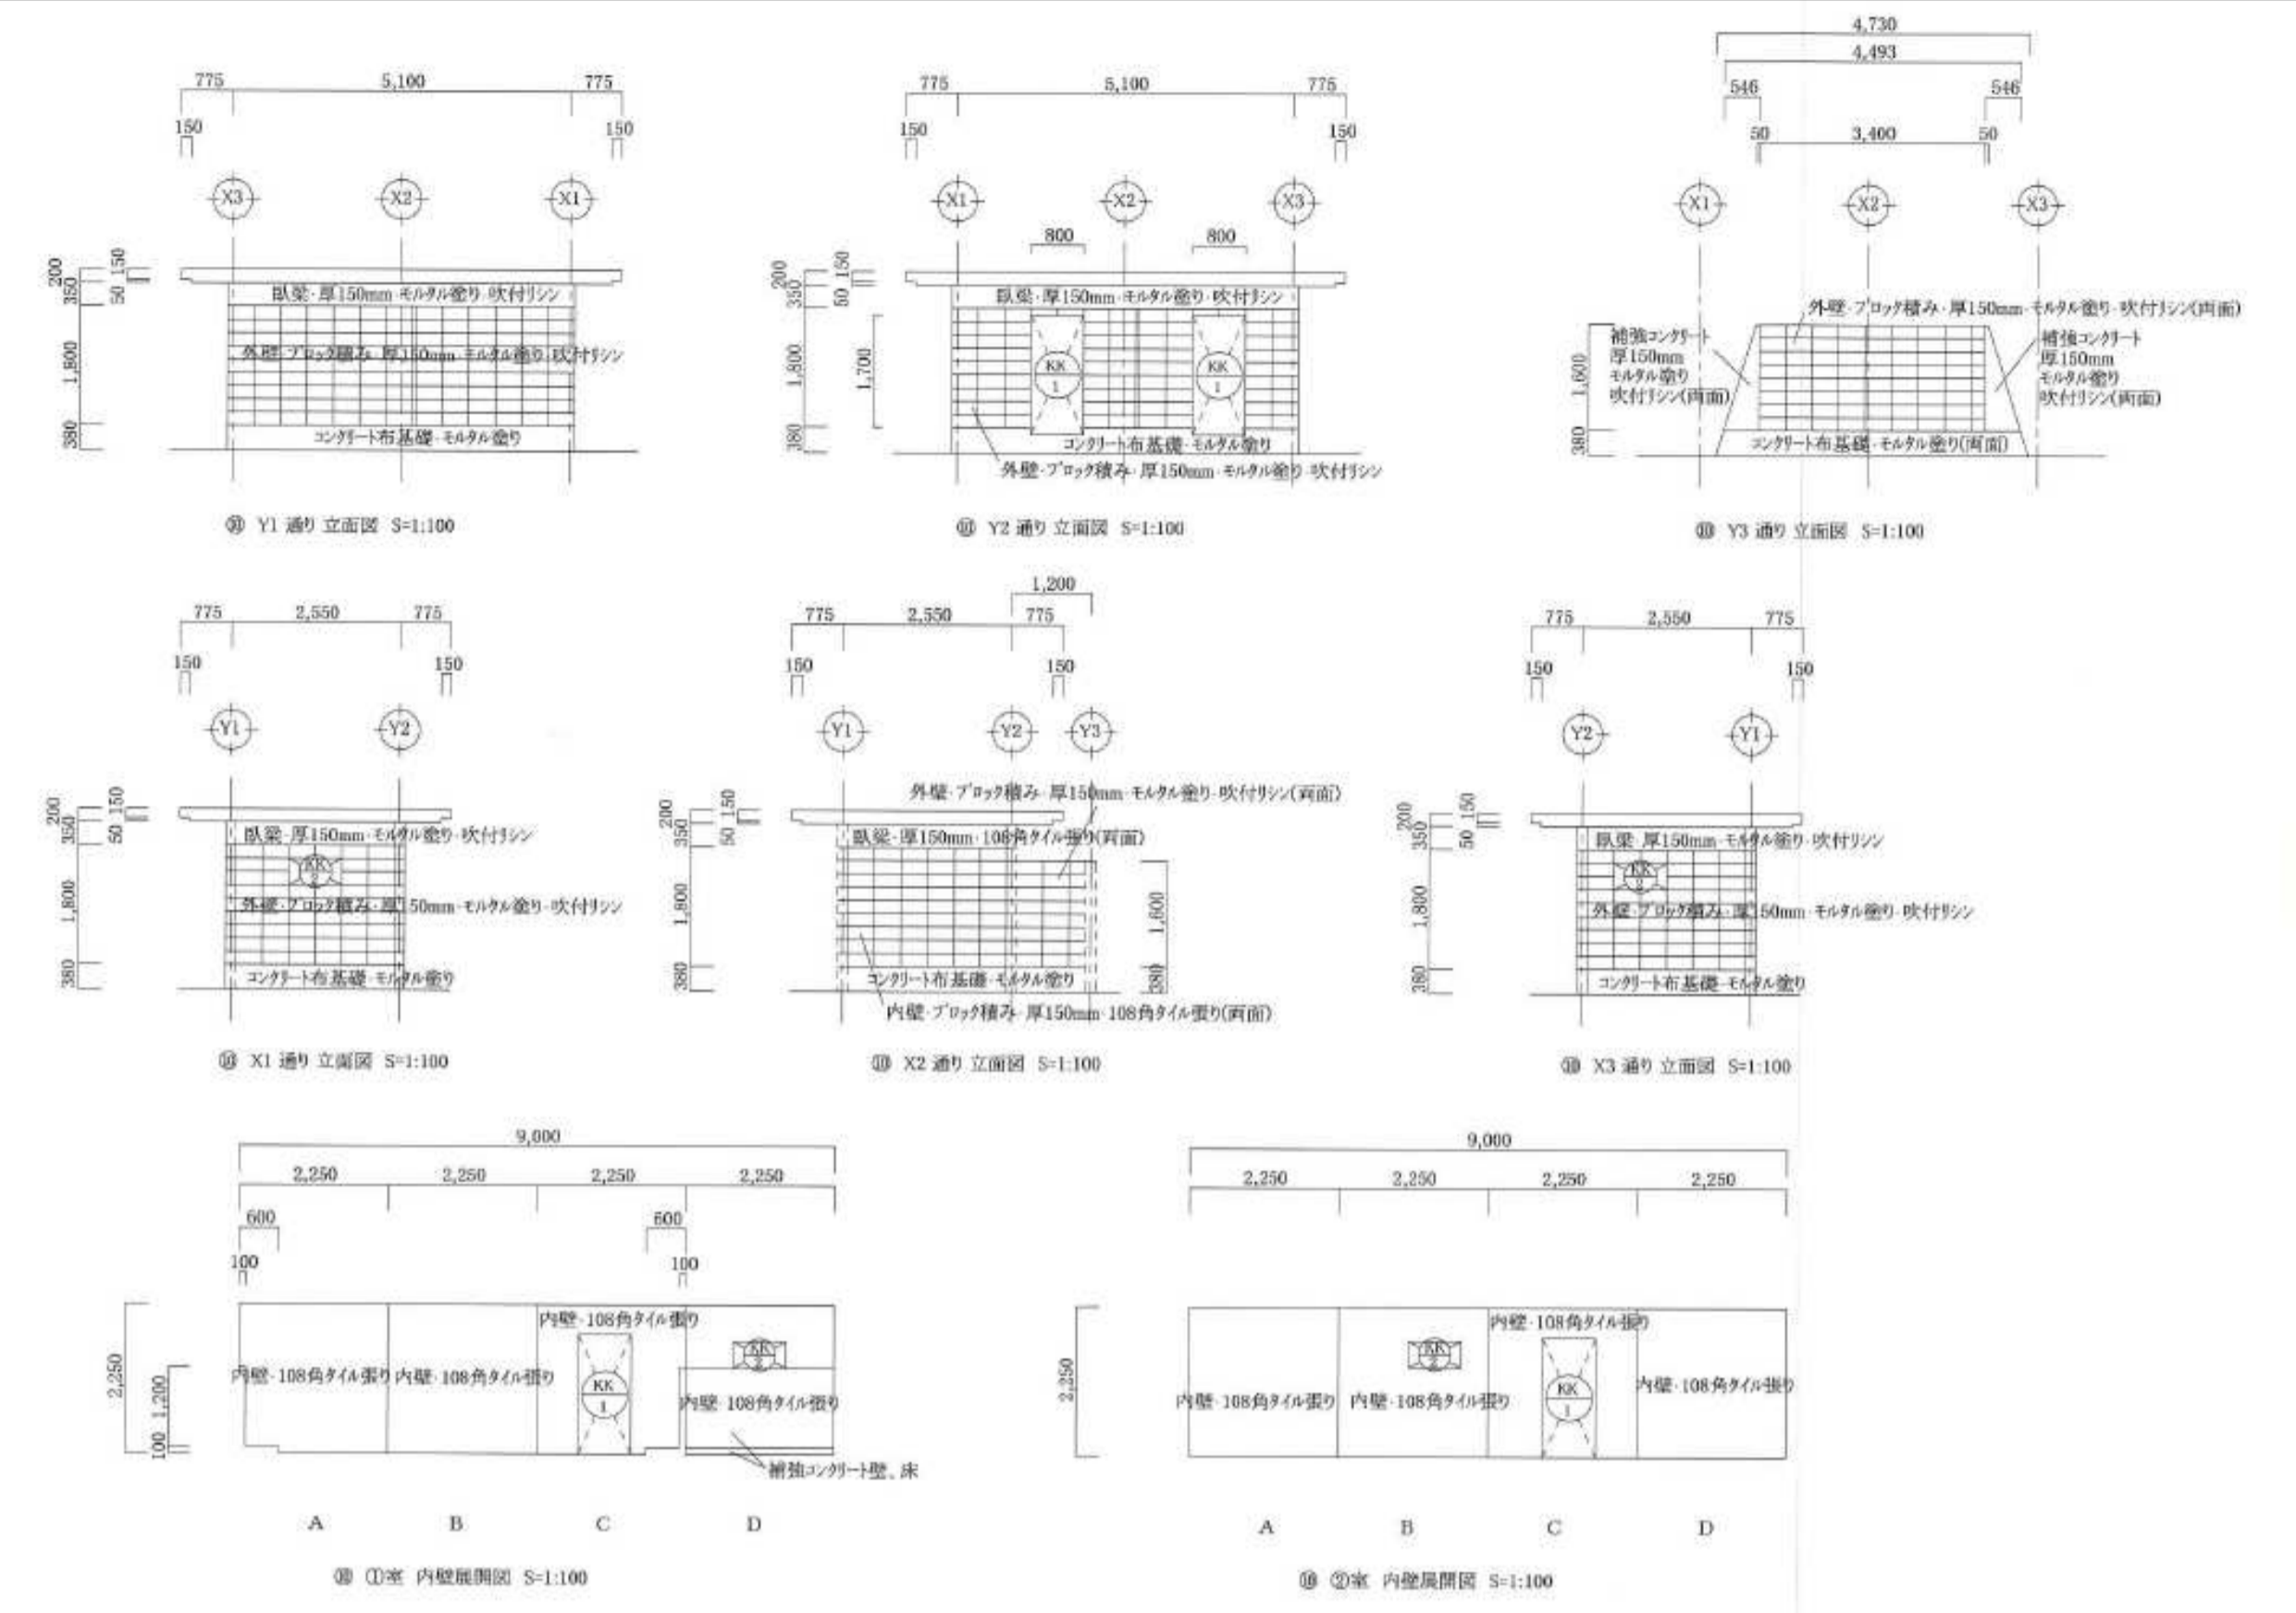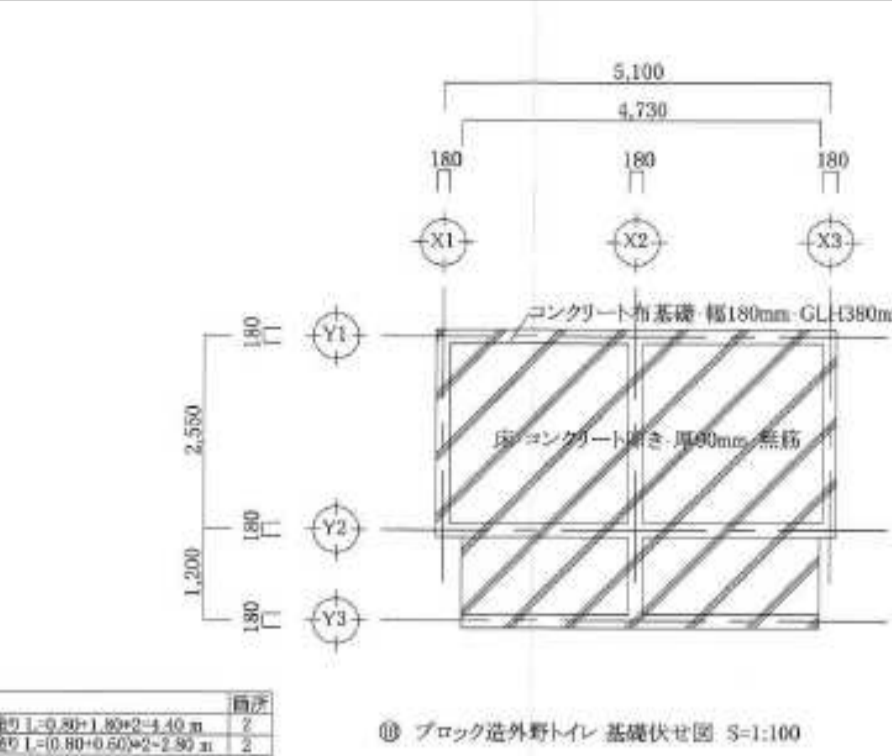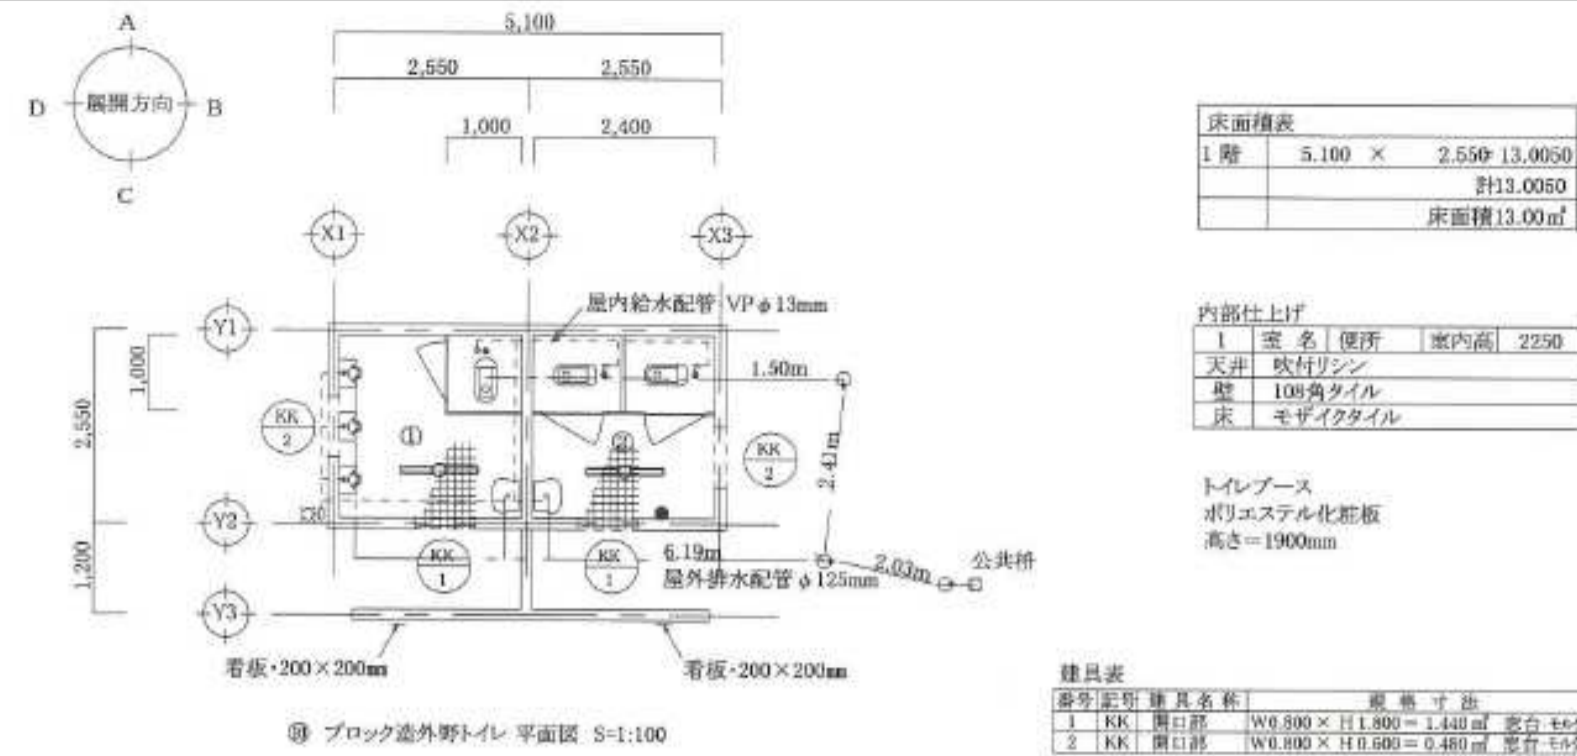



給排水衛生設備

記号	名称	形状・寸法等	数量	単位	備考
---	屋内給水配管	保溫(ポリスチレン)共	8	栓	
○	屋外水栓柱	塩ビ製 高さ840mm 横水栓付	1	ヶ所	
---	屋外排水配管	硬質塩ビ管 継手 支持金物共	8	栓	
---	屋外排水配管	φ125mm 硬質塩ビ管 機械継 平均深さ450mm	12.13	m	1.50*2.41+6.19*2.03
○	塩ビ製パイプハット	φ200mm 45° 90° 両り 機械継 深450mm	1	ヶ所	
○	塩ビ製パイプハット	φ200mm 45° 90° 両り 機械継 深450mm	1	ヶ所	
○	塩ビ製パイプハット	φ200mm ストロー 機械継 深450mm	2	ヶ所	
□	手洗器 (平付)	幅320mm×奥行400mm	2	ヶ所	
□	水洗和風便器 (両用式)	調付ローチェク	3	ヶ所	
□	水洗小便器	スロー型	3	ヶ所	

電気設備

記号	名称	数量			計
		1階	2階	3階	
□	照明器具・並				
□	リブライ	2			
□	小計 (照明器具・並)	2	0	0	2
○	スイッチ・埋込・1連	1			1
○	スイッチ 計				1
○	配管配線数量 計				3

30. 野球場観覧席

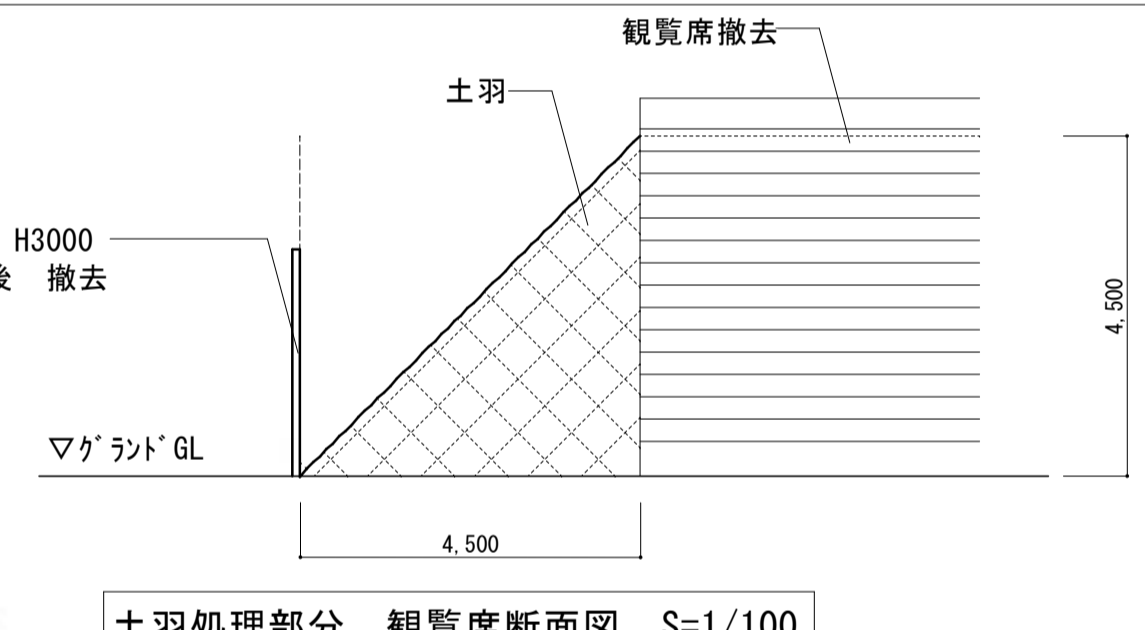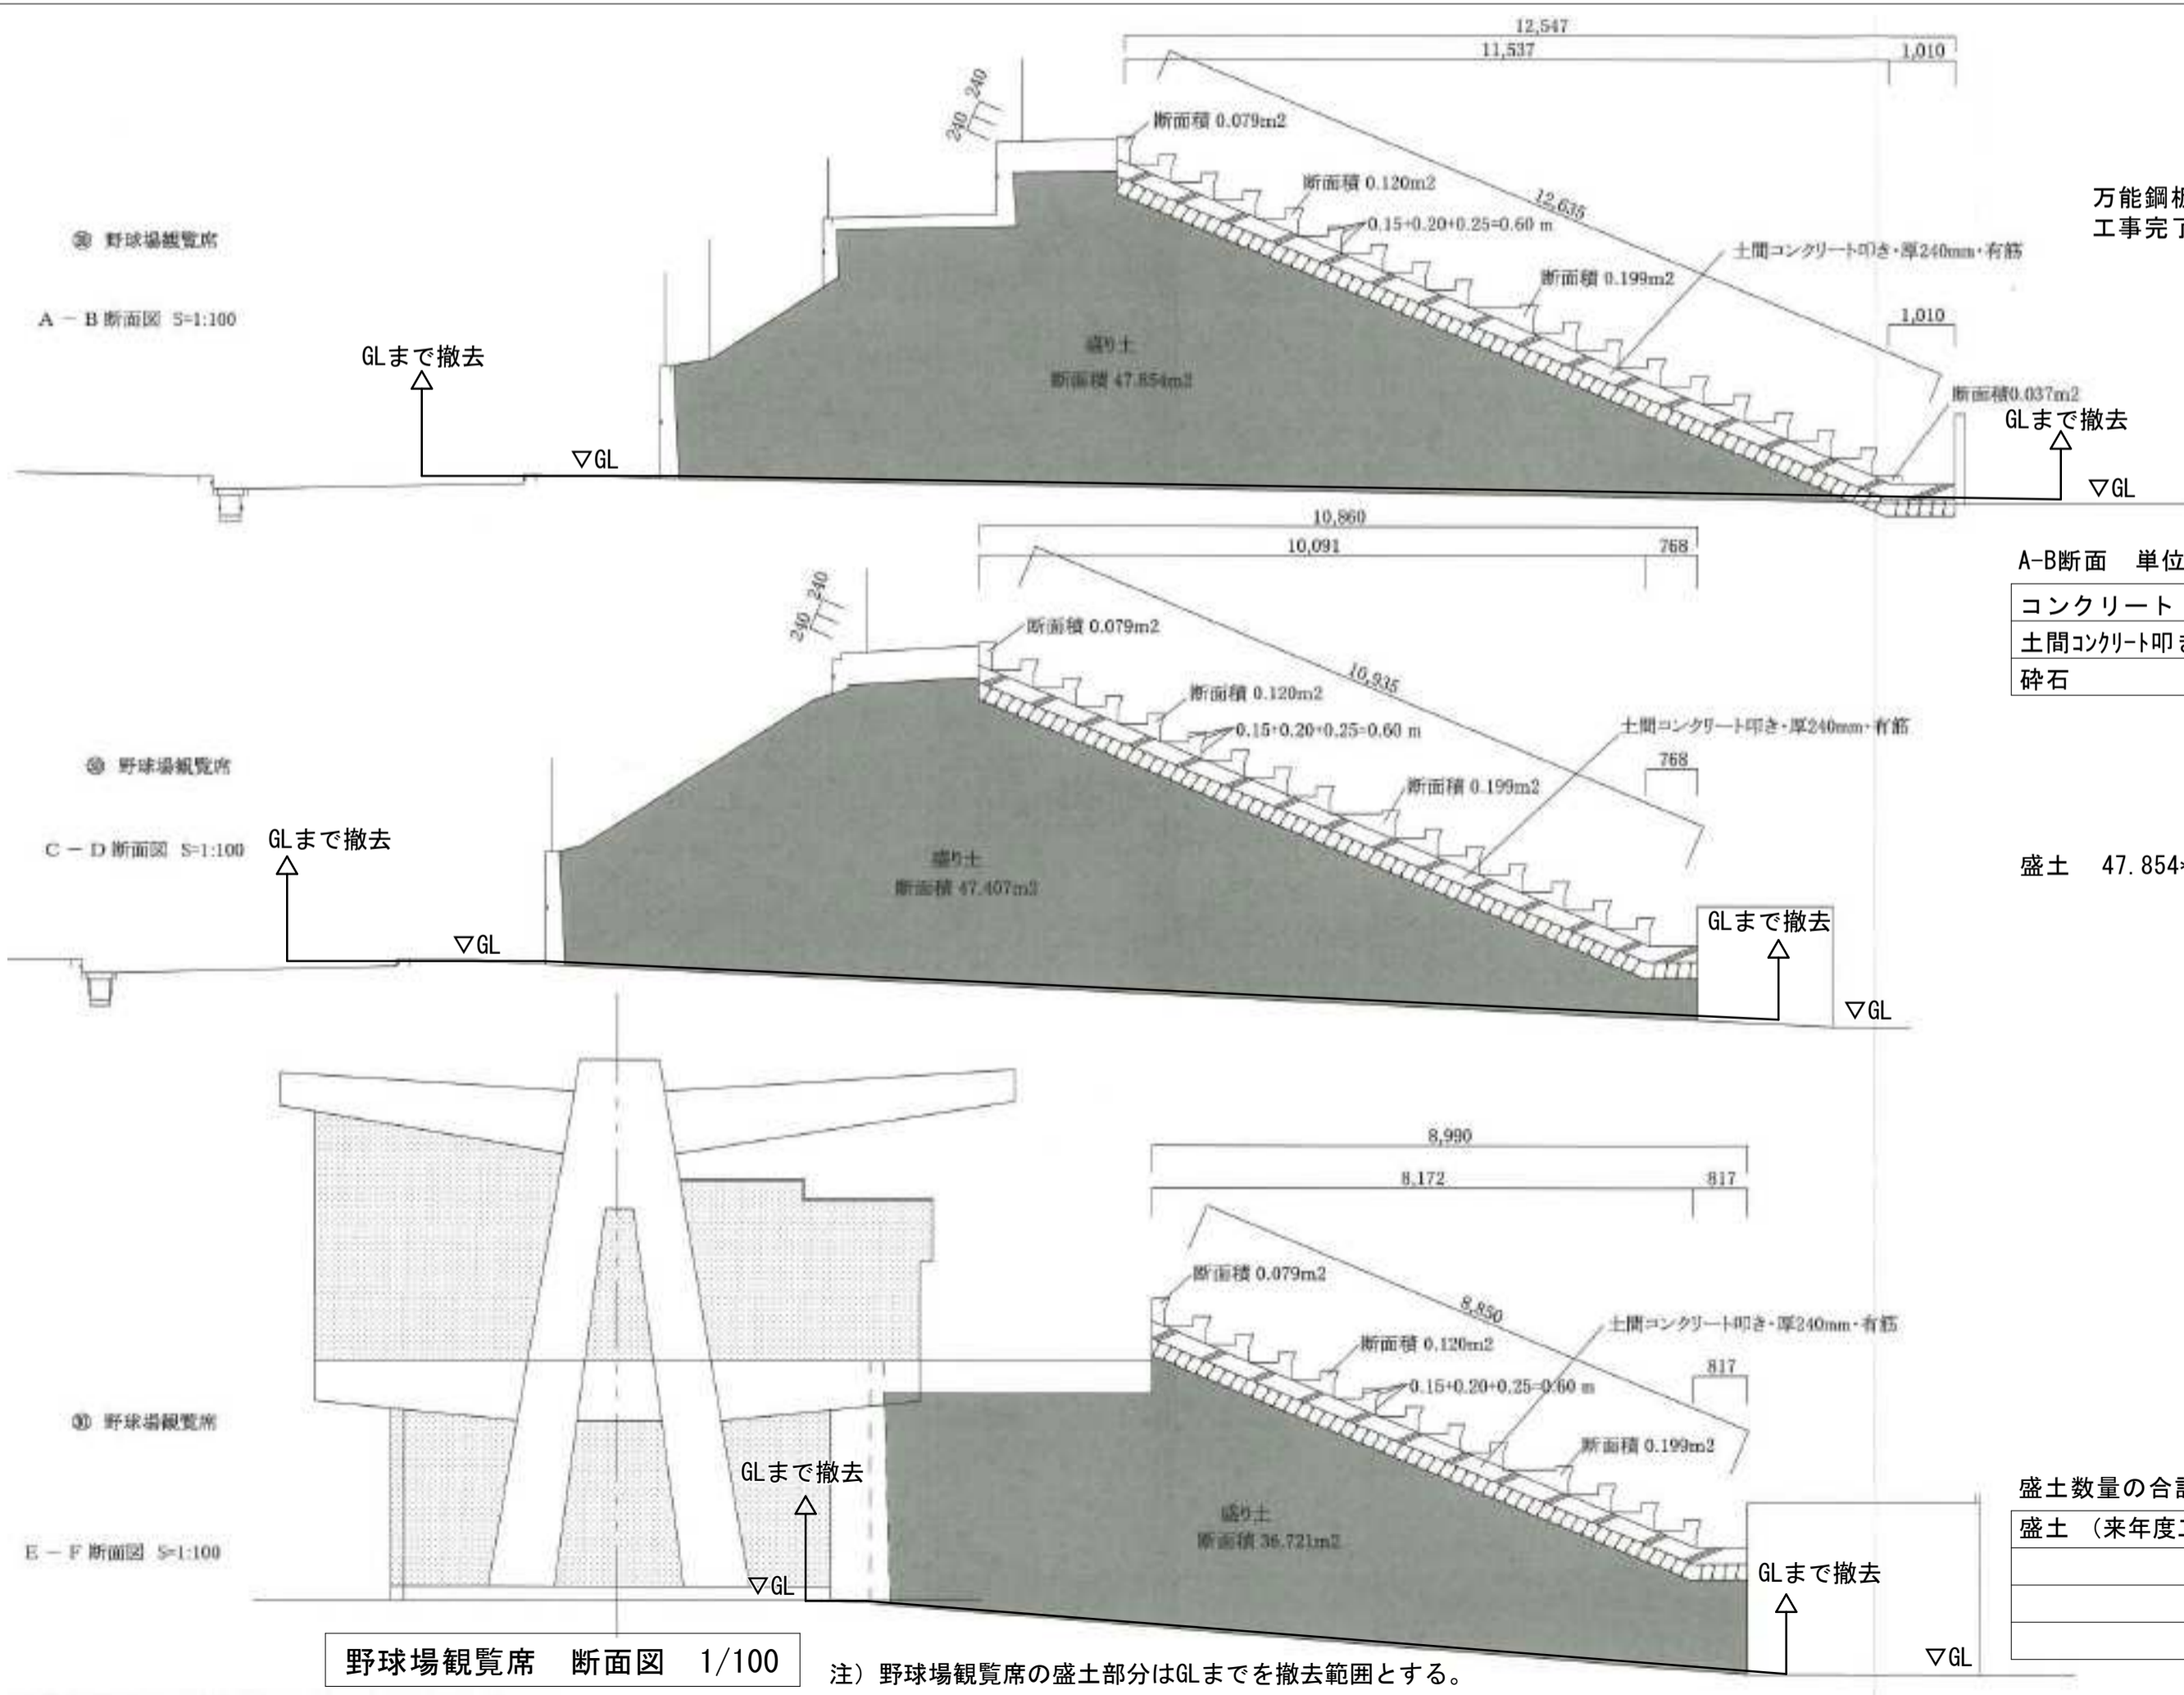


A-B断面 単位当り数量 (m²)

コンクリート	$(0.079+0.12*16+0.199+0.037) * 1.00+ / (12.547*1.00) = 0.178m^3$
土間コンクリート叩き	$(0.24 * (12.635+1.01) / (12.547*1.00) = 0.261m^3$
砕石	$(0.24 * (12.635+1.01) / (12.547*1.00) = 0.261m^3$


盛土 47.854*30.0-215.343=620.277m³

盛土数量の合計 (m³)

盛土 (来年度工事)	620.277m ³

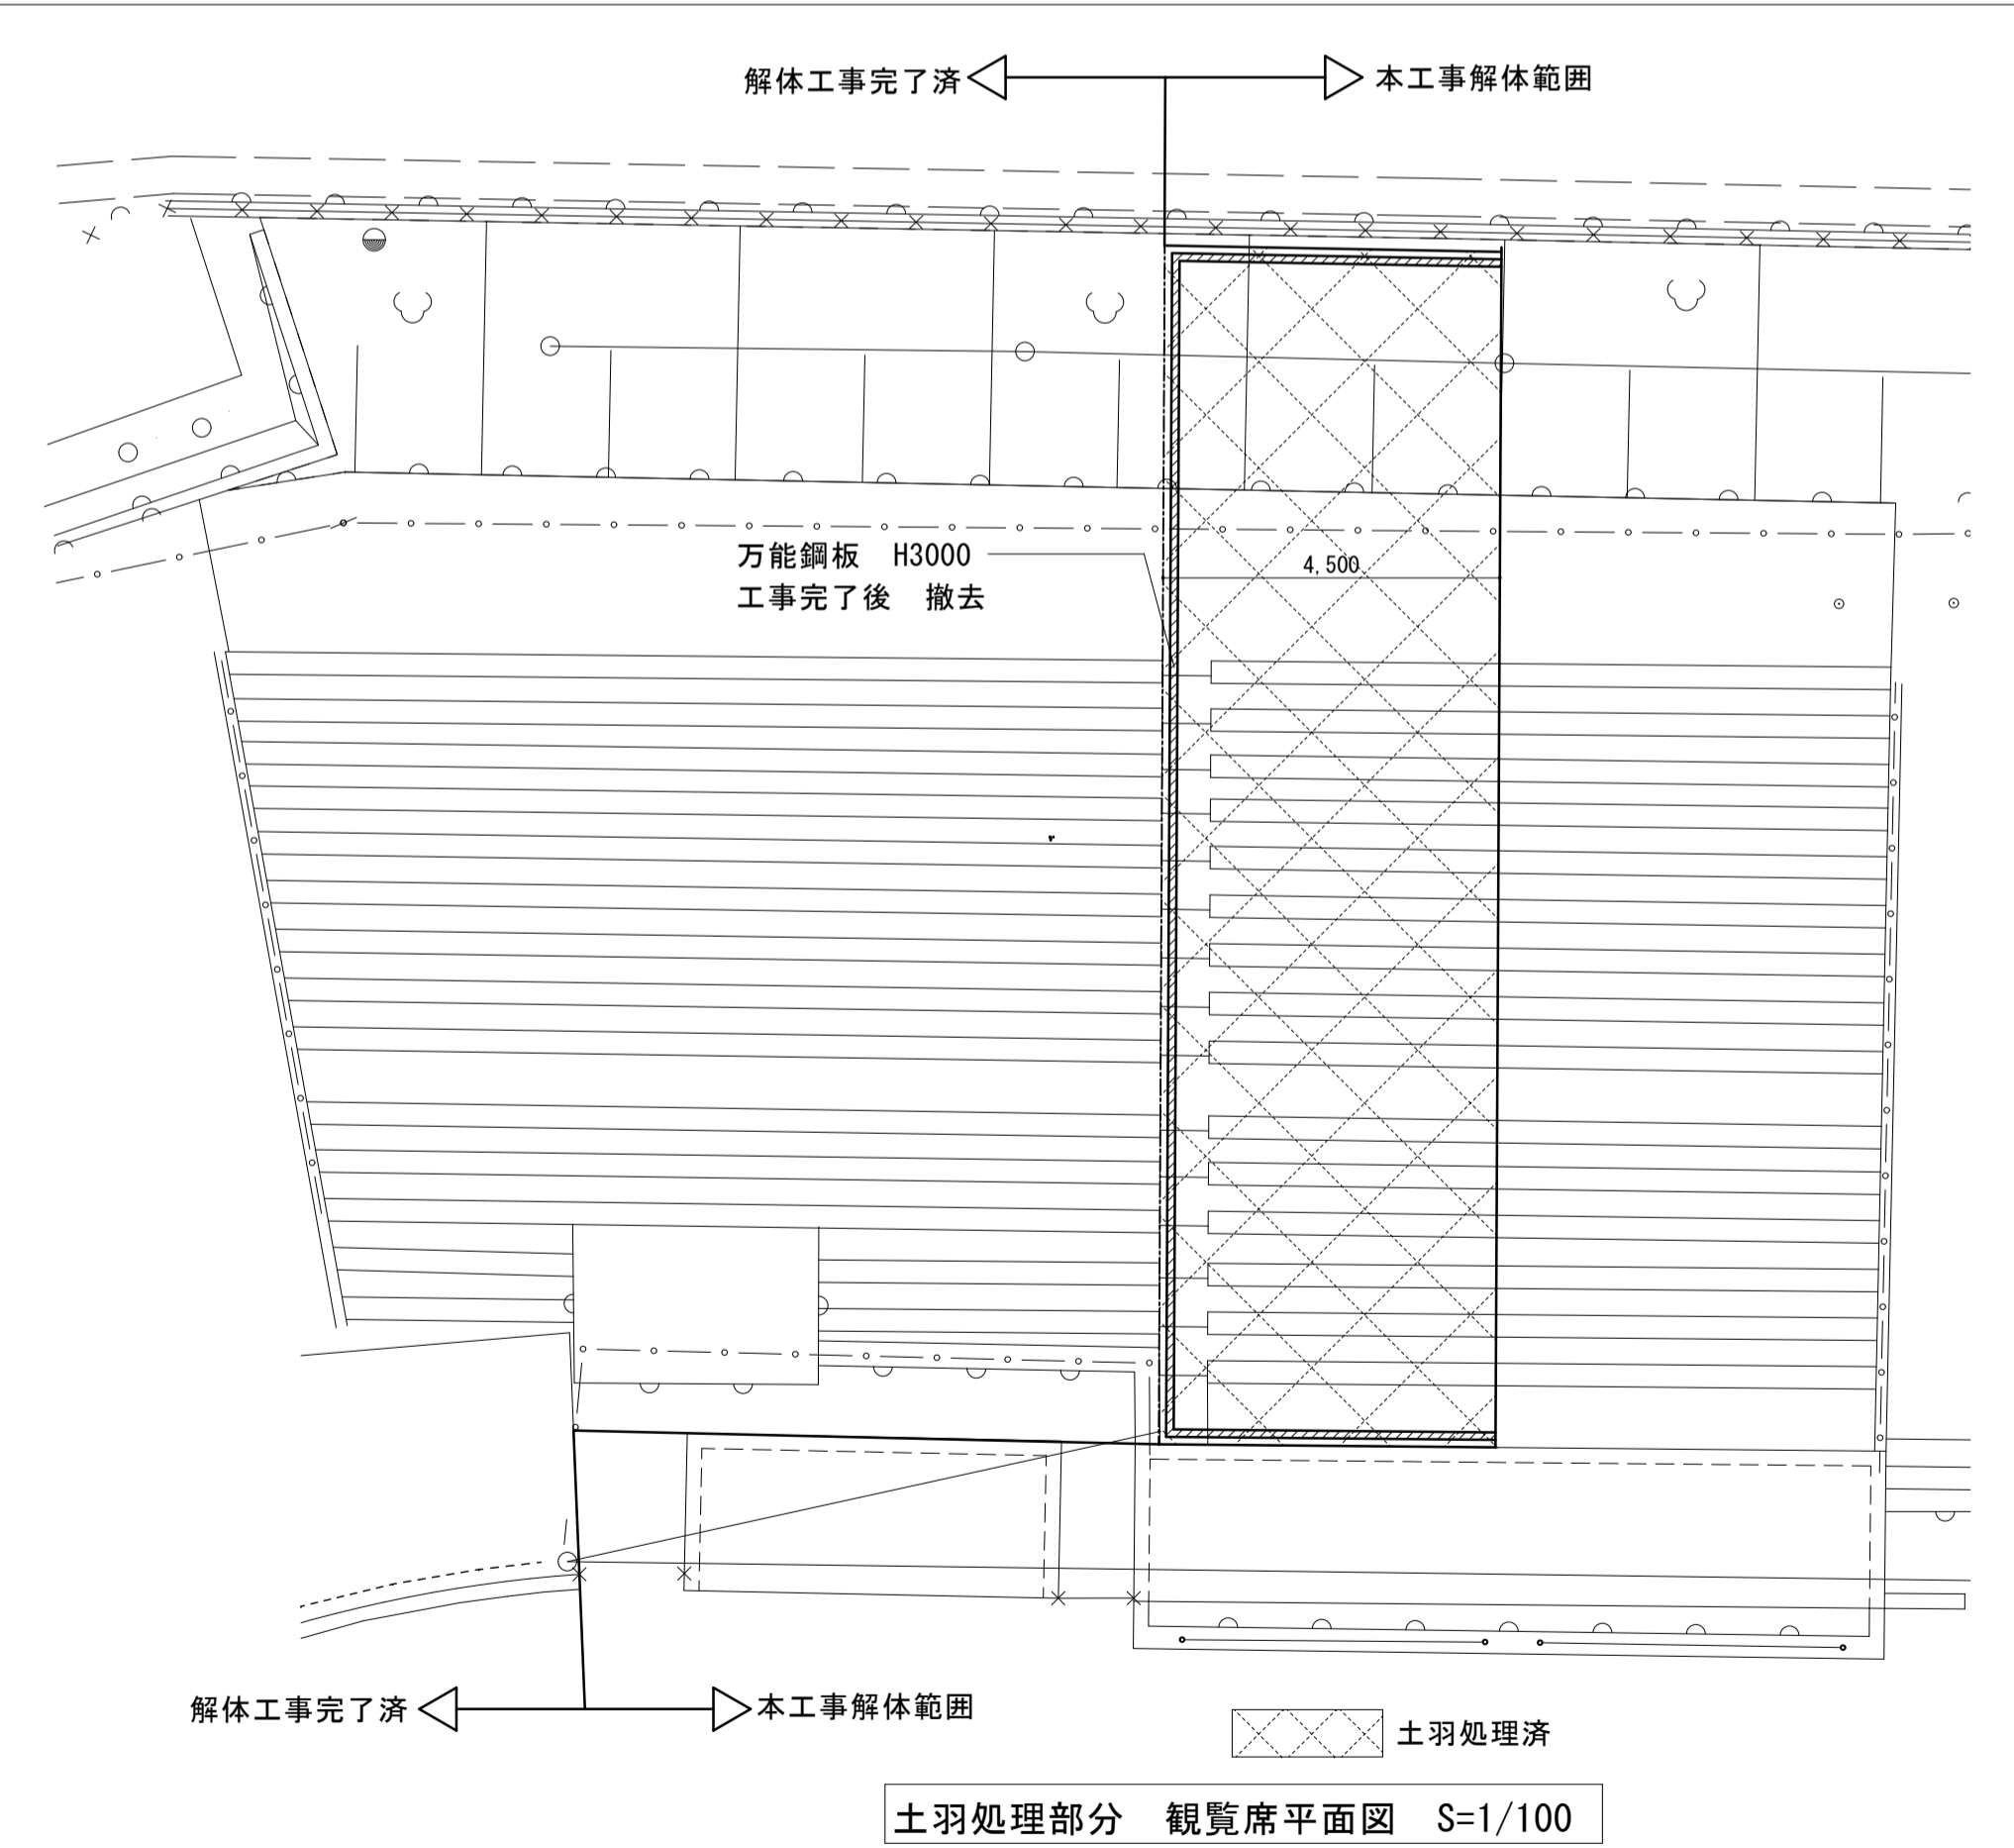


土羽処理部分 観覧席平面図 S=1/100

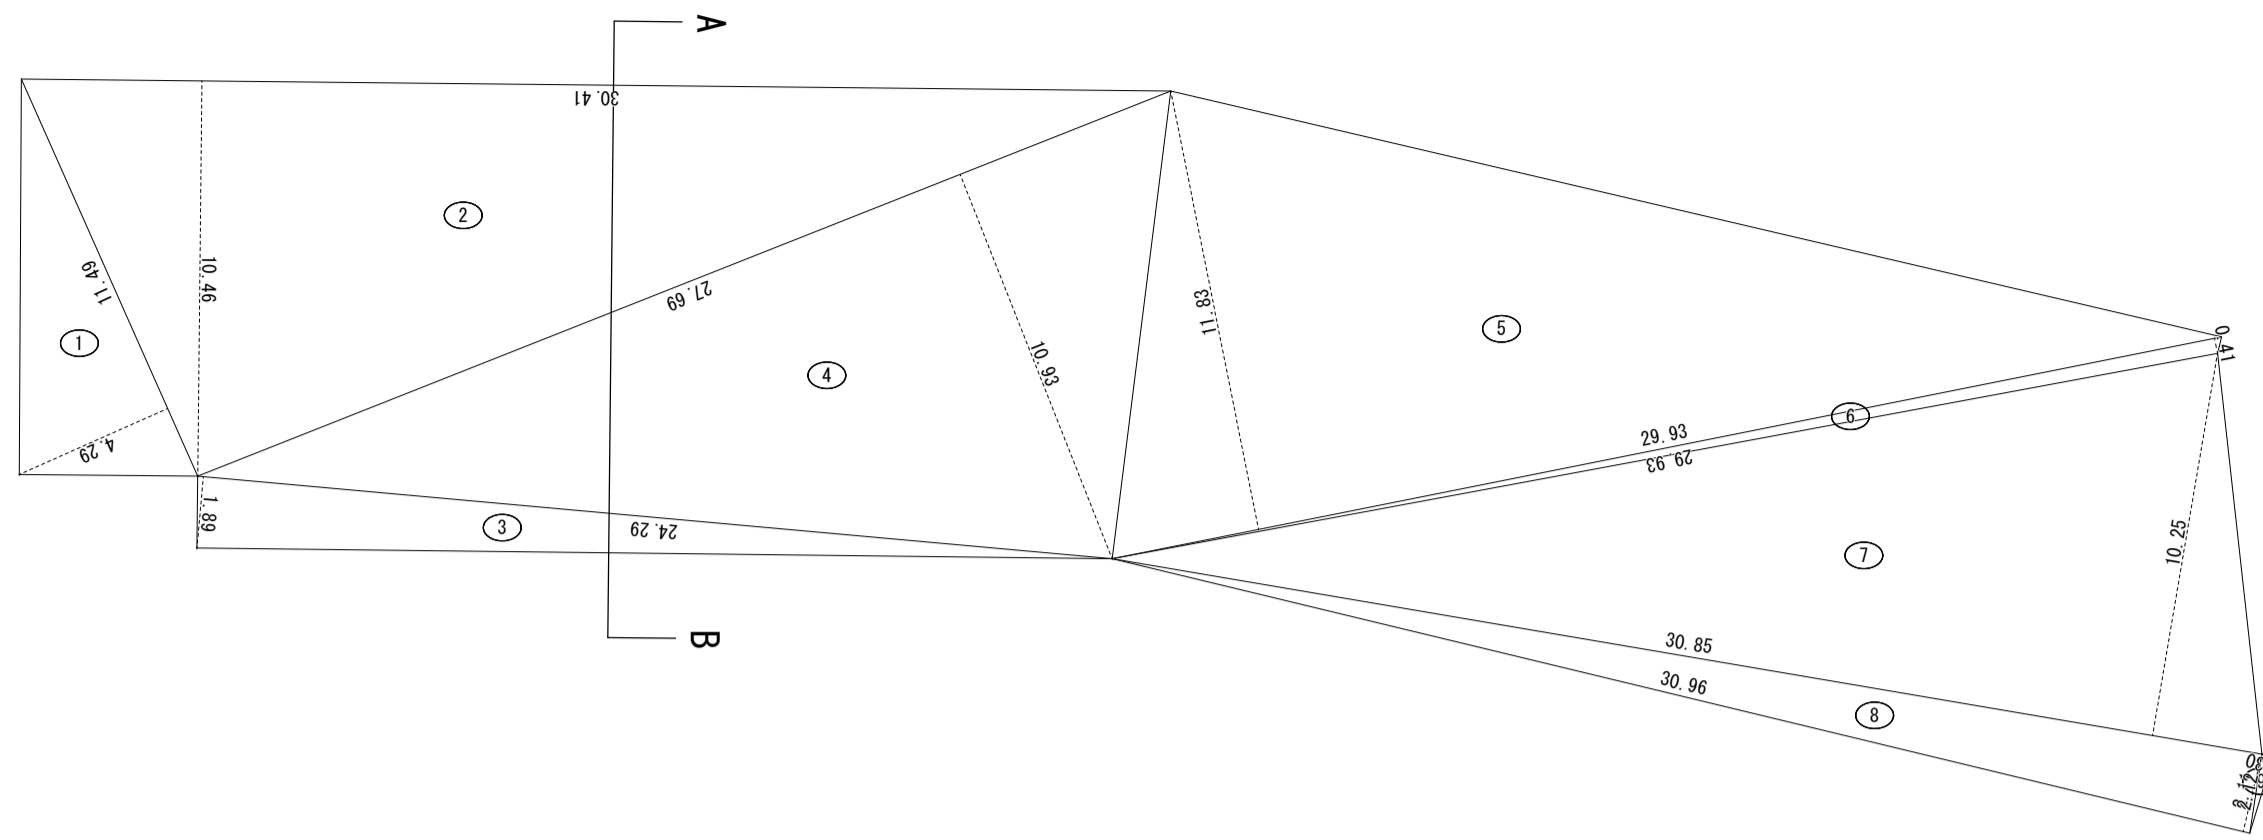


野球場観覧席 面積表


番号	底辺	高さ	倍面積	面積
1	11.49	4.29	49.2921	24.64605
2	30.41	10.46	318.0886	159.04430
3	24.29	1.89	45.9081	22.95405
4	27.69	10.93	302.6517	151.32585
5	29.93	11.83	354.0719	177.03595
6	29.93	0.41	12.2713	6.13565
7	30.85	10.25	316.2125	158.10625
8	30.96	2.11	65.3256	32.66280
9	2.12	0.30	0.6360	0.31800
合計				732.22890
敷地面積				732.22 m ²

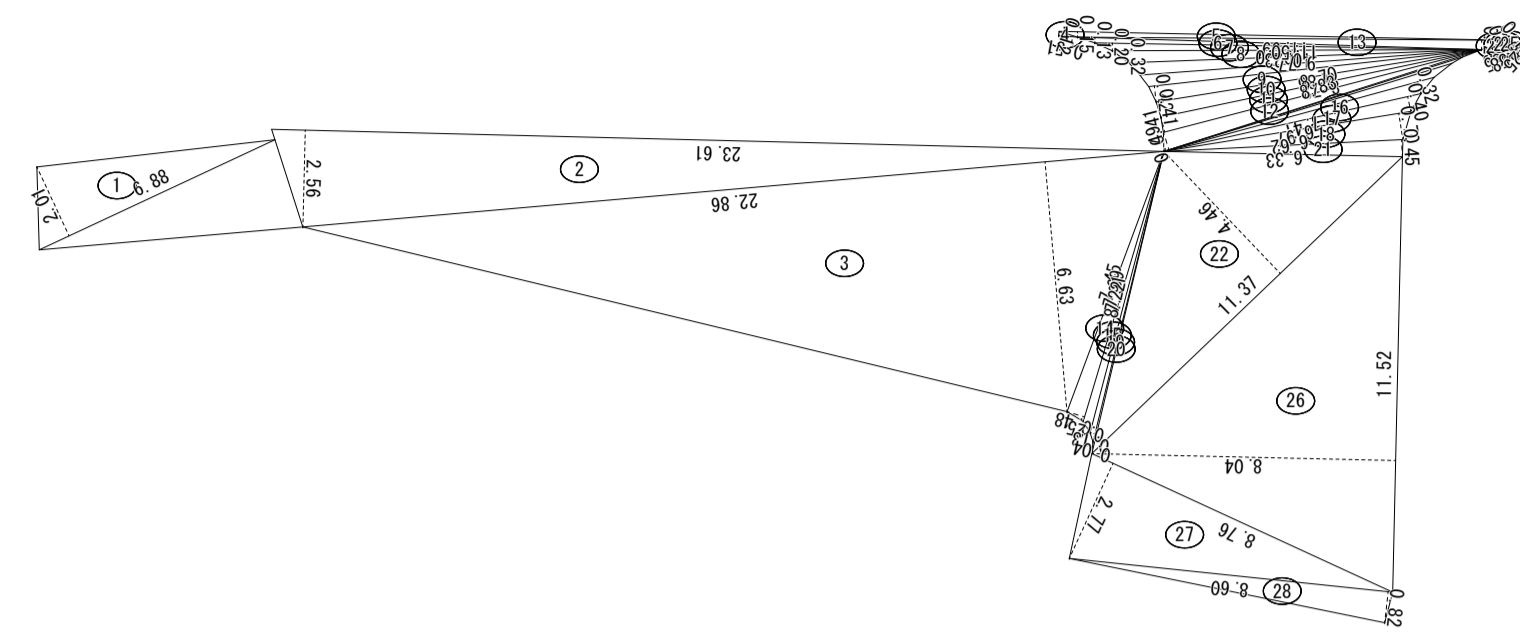

番号	底辺	高さ	倍面積	面積
1	6.88	2.01	13.8288	6.91440
2	23.61	2.56	60.4416	30.22080
3	22.86	6.63	151.5618	75.78090
4	0.51	0.12	0.0612	0.03060
5	11.99	0.15	1.7985	0.89925
6	10.70	0.13	1.3910	0.69550
7	10.23	0.20	2.0460	1.02300
8	9.77	0.32	3.1264	1.56320
9	8.86	0.42	3.7212	1.86060
10	8.72	0.41	3.5752	1.78760
11	8.70	0.41	3.5670	1.78350
12	8.83	0.49	4.3267	2.16335
13	11.50	0.25	2.8750	1.43750
14	7.45	0.48	3.5760	1.78800
15	7.69	0.25	1.9225	0.96125
16	7.41	0.32	2.3712	1.18560
17	6.97	0.40	2.7880	1.39400
18	6.62	0.70	4.6340	2.31700
19	7.91	0.13	1.0283	0.51415
20	8.22	0.04	0.3288	0.16440
21	6.33	0.45	2.8485	1.42425
22	11.37	4.46	50.7102	25.35510
23	0.85	0.03	0.0255	0.01275
24	0.58	0.08	0.0464	0.02320
25	0.25	0.12	0.0300	0.01500
26	11.52	8.04	92.6208	46.31040
27	8.76	2.77	24.2652	12.13260
28	8.60	0.82	7.0520	3.52600
合計				223.28390
敷地面積				223.28 m ²

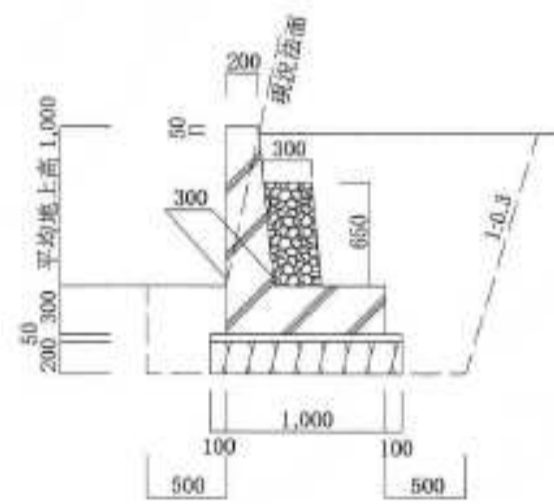


鉄筋コンクリート舗装断面図 S=1:50

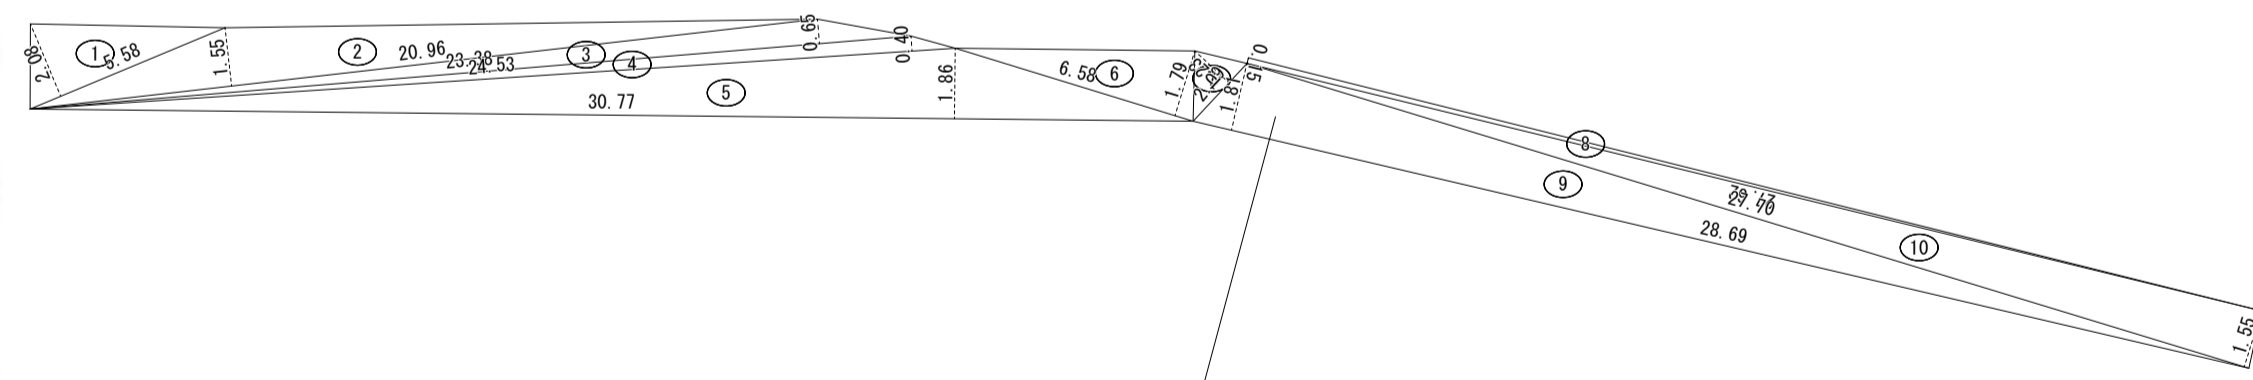

野球場観覧席歩道舗装 面積表

番号	底辺	高さ	倍面積	面積
1	5.58	2.08	11.6064	5.80320
2	20.96	1.55	32.4880	16.24400
3	23.38	0.65	15.1970	7.59850
4	24.53	0.40	9.8120	4.90600
5	30.77	1.86	57.2322	28.61610
6	6.58	1.79	11.7782	5.88910
7	2.09	1.23	2.5707	1.28535
8	27.62	0.15	4.1430	2.07150
9	28.69	1.81	51.9289	25.96445
10	27.70	1.55	42.9350	21.46750
合計				119.84570
敷地面積				119.84 m ²

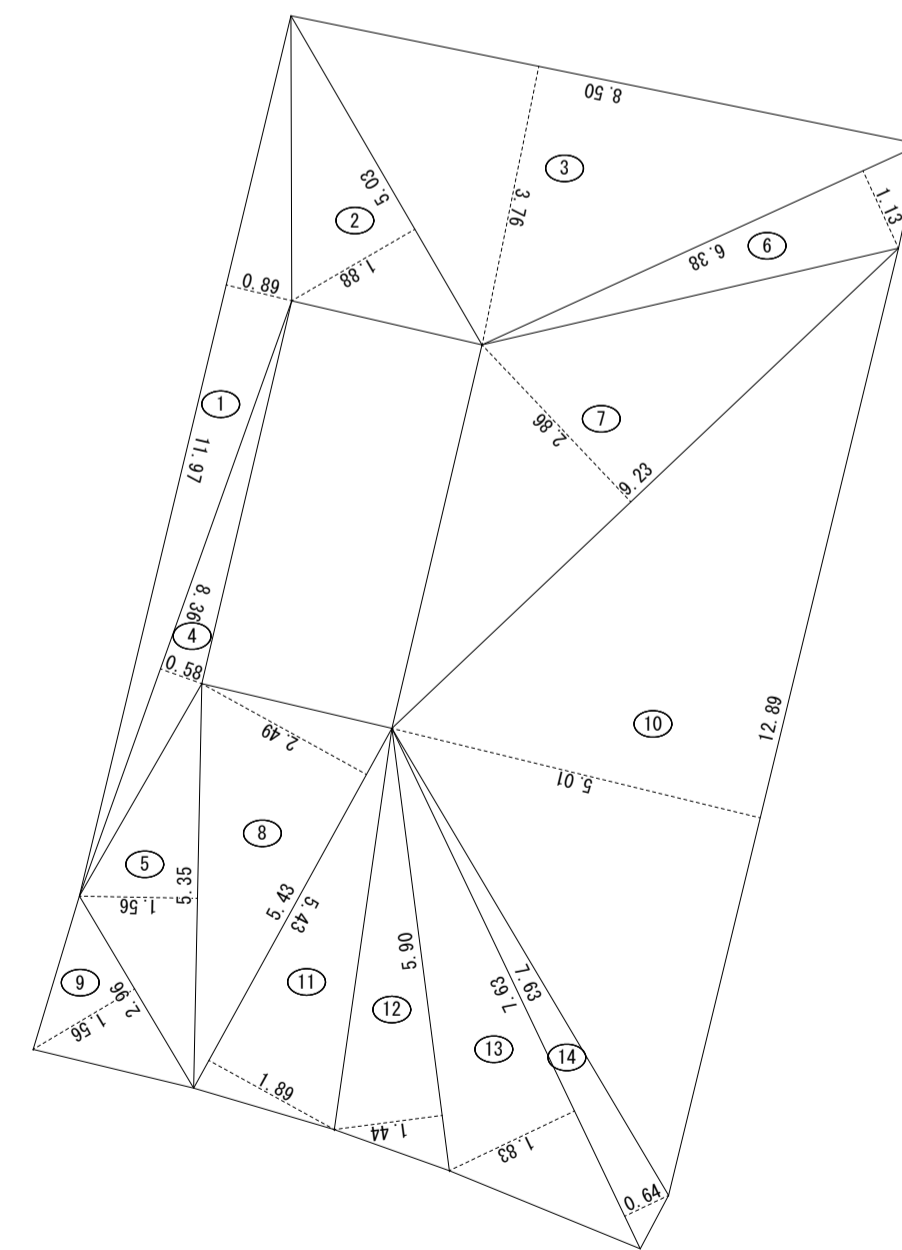

番号	底辺	高さ	倍面積	面積
1	11.97	0.89	10.6533	5.32665
2	5.03	1.88	9.4564	4.72820
3	8.50	3.76	31.9600	15.98000
4	8.36	0.58	4.8488	2.42440
5	5.35	1.56	8.3460	4.17300
6	6.38	1.13	7.2094	3.60470
7	9.23	2.86	26.3978	13.19890
8	5.43	2.49	13.5207	6.76035
9	2.96	1.56	4.6176	2.30880
10	12.89	5.01	64.5789	32.28945
11	5.43	1.89	10.2627	5.13135
12	5.90	1.44	8.4960	4.24800
13	7.63	1.83	13.9629	6.98145
14	7.63	0.64	4.8832	2.44160
合計				109.59685
敷地面積				109.59 m ²





摘要	月 日			

株式会社 雨宮建築設計事務所
 一級建築士 中田 雅弘 第343612号
 一級建築士事務所 第1-29571号
 甲府市上石田4丁目7-7
 TEL 055 (226) 6770番(代)
 FAX 055 (226) 6750番
 e-mail : info@amemiya-sekkei.com

管理建築士 検図者 設計者 担当者 名称
 作製


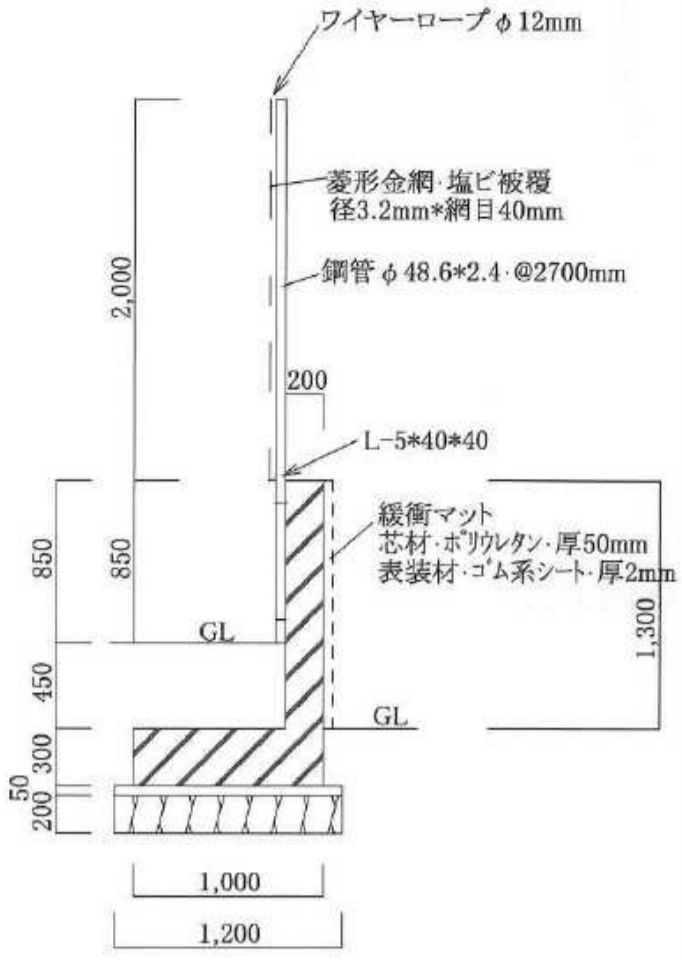







緑が丘スポーツ公園野球場本部棟建設(建築主体)工事
 野球場工作物 面積表
 縮尺 1:200(A1)
 1:400(A3)


図面番号
 No. K 8

<p>⑪ 鉄骨手摺①</p> 	<p>⑫ 鉄骨手摺②</p> 	<p>⑬ ⑤金網門扉</p> 	<p>⑭ ⑥金網門扉</p> 
<p>概要 柱、手摺とも・鋼管φ48.6mm厚3.2mm 柱・高さ1150mm・@2000mm・地下250mm 基礎は、スタンド構造物に埋め込み 控え柱・L-5×40×40・高さ750mm</p> <p>【撤去】</p>	<p>概要 柱、手摺とも・鋼材 L-5mm×40mm×40mm 柱・高さ1300mm・@1800mm・地下200mm 基礎は、スタンド構造物に埋め込み</p> <p>【撤去】</p>	<p>概要 両開き門扉：W2000×H1950×1組 門柱：□-100×100×3.2 H=2000+400(地下)×2本 基礎：アルミ門扉基礎(C)タイプ×2ヶ所</p> <p>【撤去】</p>	<p>概要 両開き門扉：W2000×H2050×1組 門柱：□-100×100×3.2 H=2100+400(地下)×2本 基礎：アルミ門扉基礎(C)タイプ×2ヶ所 フェンス：W2800×H1950+W3300×H1800 フェンスブロック×5ヶ所</p> <p>【撤去】</p>

<p>⑮ 球場周囲メッシュフェンス</p> 	<p>⑯ スタンド団体用入場口</p> 	<p>⑰ 鉄筋コンクリート擁壁</p> 	 <p>断面図 S=1/30</p>
<p>概要 メッシュフェンス H=1400mm 土留めコンクリート擁壁 H1800mm</p> <p>【撤去】</p>	<p>概要 アスファルト舗装・巾平均2500mm</p> <p>【撤去】</p>	<p>概要 観覧席歩道裏</p> <p>【撤去】</p>	<p>【撤去】</p>

<p>⑲ 野球場観覧席歩道舗装</p> 	<p>⑳ 野球場観覧席</p> 	<p>㉑ アスファルト舗装歩道</p> 	
<p>概要 コンクリート叩き・厚240mm・有筋</p> <p>【撤去】</p>	<p>概要 鉄筋コンクリート造・盛り土</p> <p>【撤去】</p>	<p>概要 路盤150mm・表層30mm</p> <p>【撤去】</p>	

<p>③⑧ 野球場コンクリート壁・フェンス</p> 	 <p>断面図 S=1/40</p>	<p>④④ 野球場防球ネット</p> 	<p>⑤① 鉄筋コンクリート造ダグアウト(3塁側)</p> 
<p>概要 壁厚200mm・高さ1300mm・フェンス高さ2000m</p>	<p>概要 ネット・H9600mm 鋼管柱・□-6.0×150×150・H11600mm コンクリート基礎 500×500mm</p>	<p>概要 間口7600mm 奥行き1900 H1800mm 金網共</p>	<p>概要 間口4600mm 奥行き1900mm H1800mm 金網共</p>
<p>【撤去】</p>	<p>【撤去】</p>	<p>【撤去】</p>	<p>【撤去】</p>
<p>⑤① 鉄筋コンクリート造球場整備控室(3塁側)</p> 	<p>⑤② 樹脂製ベンチ(3塁側)</p> 	<p>⑤③ 鋼製防球バリアード(3塁側)</p> 	<p>⑤⑧ ダグアウト・整備控室上金網フェンス</p> 
<p>概要 間口4600mm 奥行き1900mm H1800mm 金網共</p>	<p>概要 9台</p>	<p>概要 W3950mm H600mm 樹脂シート共</p>	<p>概要 高さ1350mm</p>
<p>【撤去】</p>	<p>【撤去】</p>	<p>【撤去】</p>	<p>【撤去】</p>
<p>⑤⑨ 車止め</p> 			
<p>概要 幅1500mm H650mm スチール製</p>	<p>【撤去】</p>		

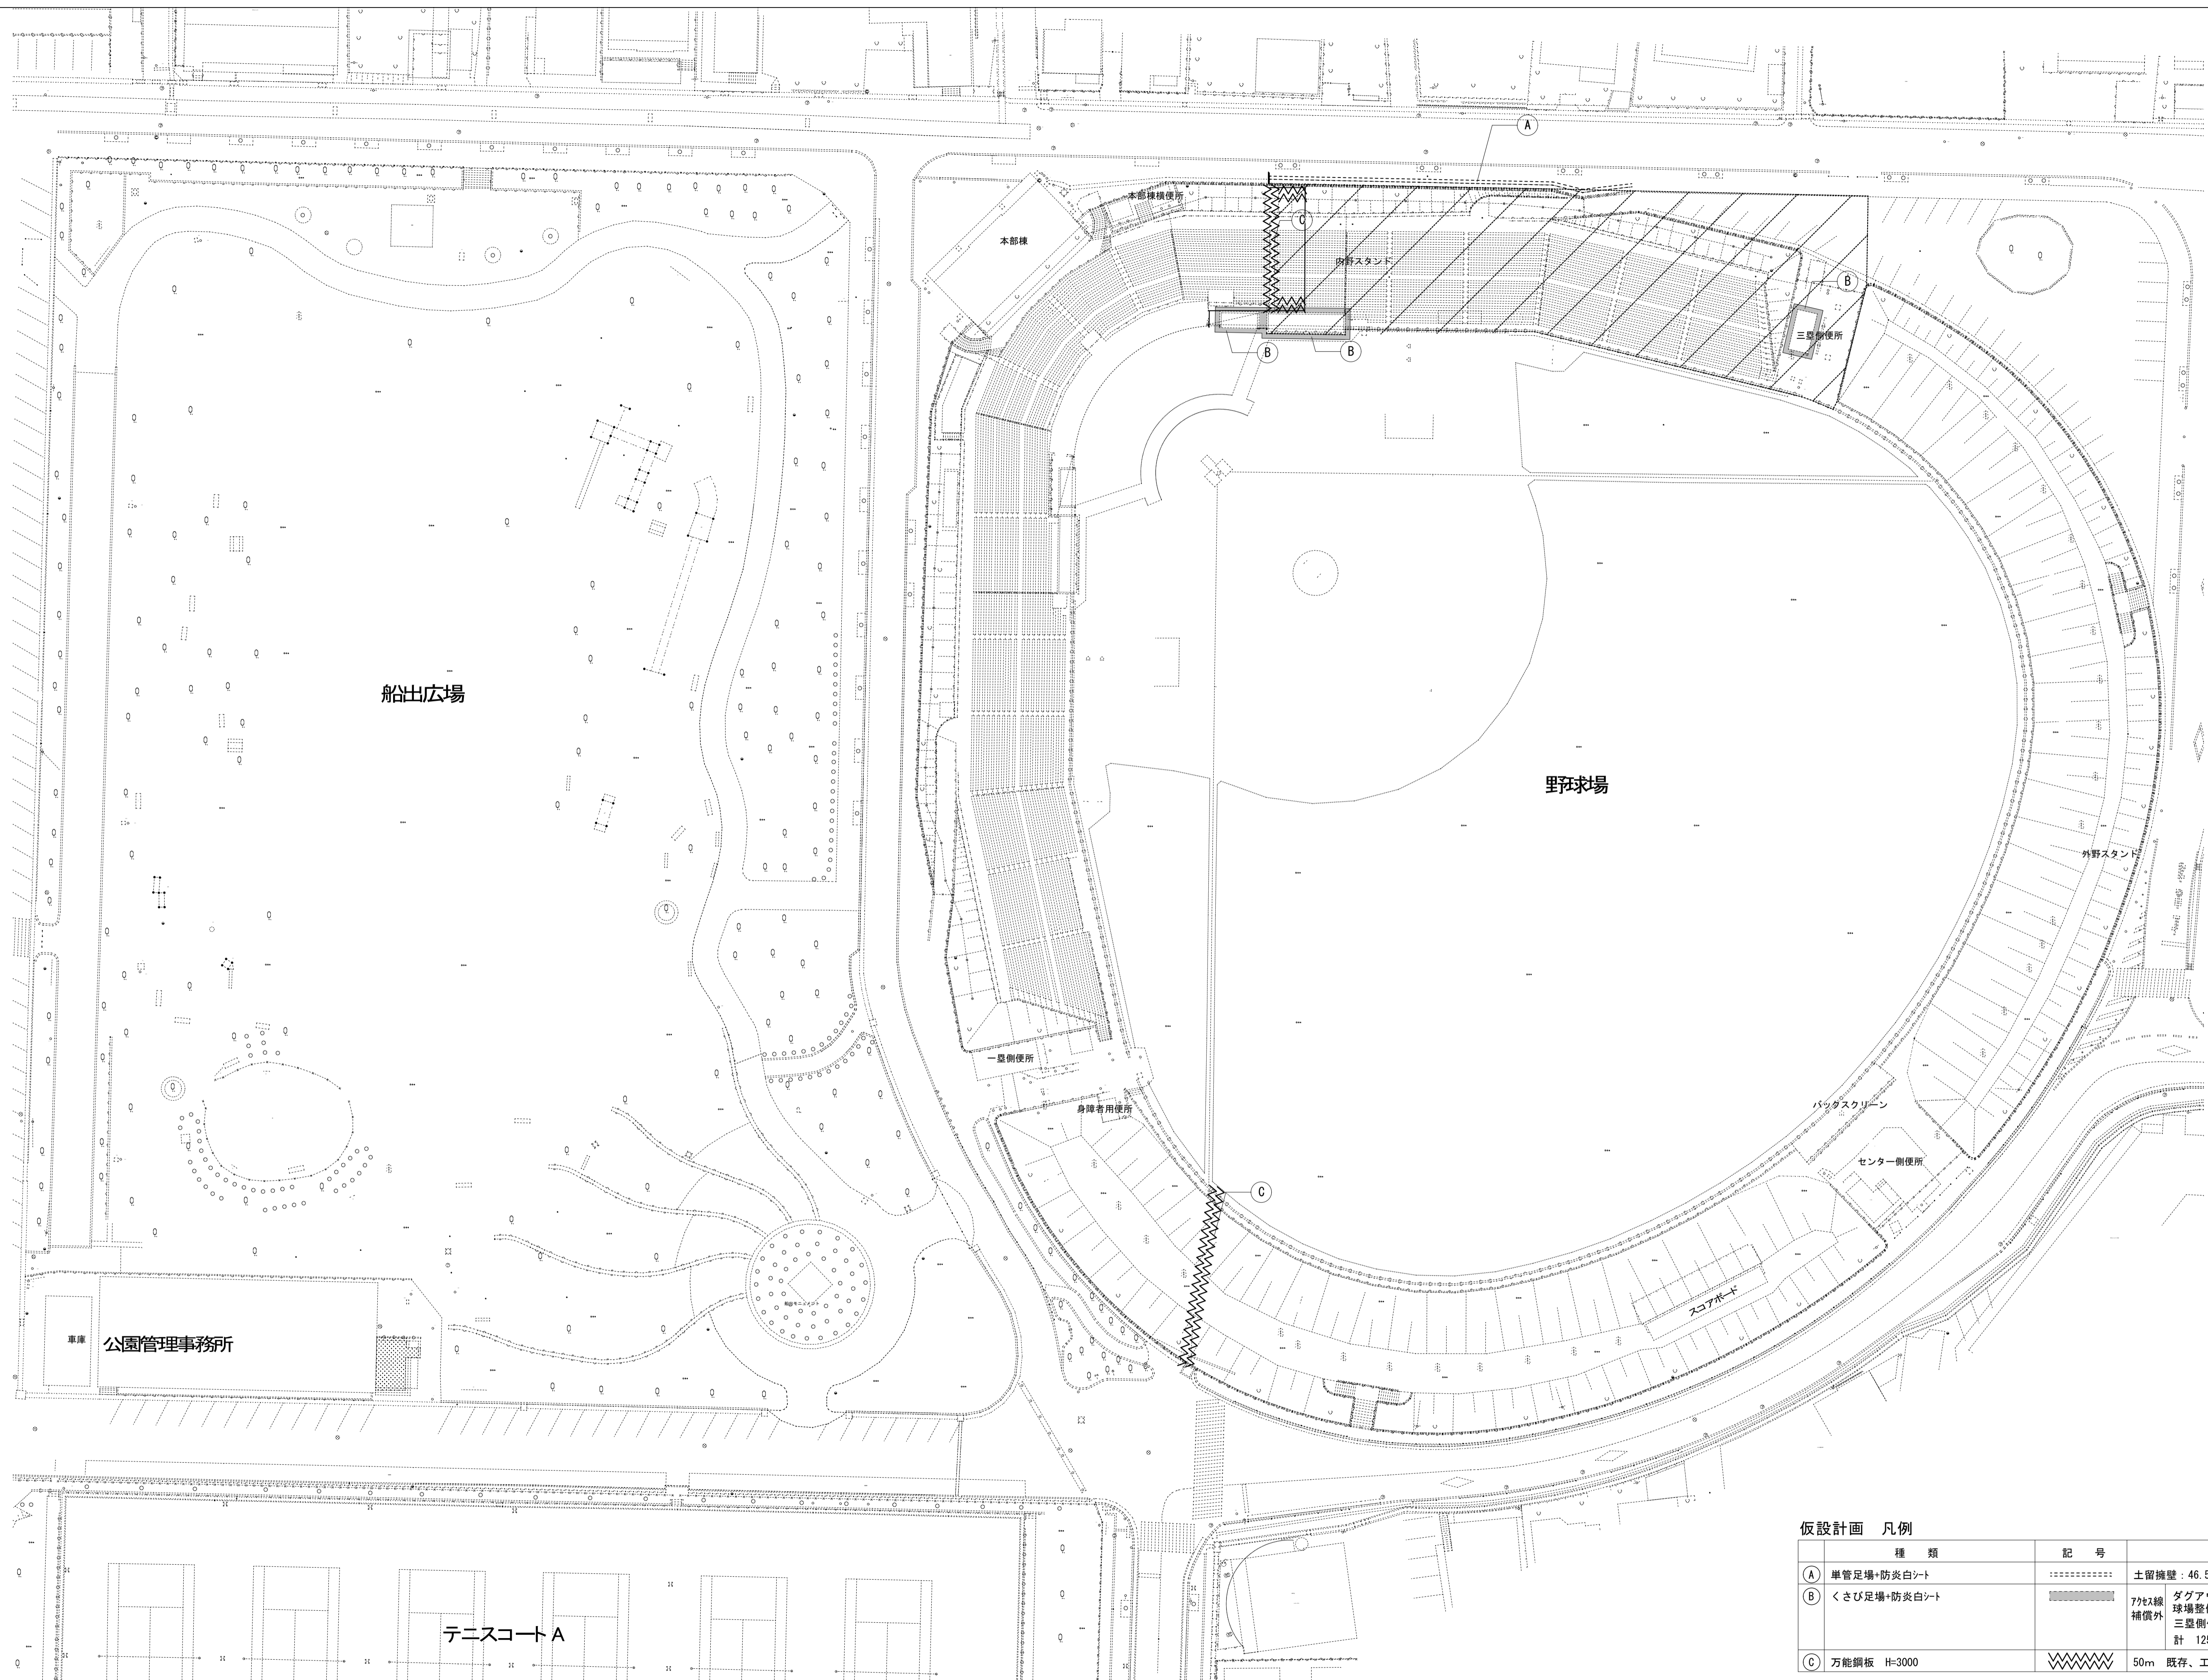

仮設計画 凡例

種類	記号	備考
① 単管足場+防炎白シート	土留擁壁: 46.5+1.8=48.3m ²
② くさび足場+防炎白シート		7*7緑 補償外 ダグアウト: (9.6+3.9)*2+1.8=48.6m ² 球場整備控室: (6.6+3.9)*2+1.8=37.8m ² 三塁側便所: (5.1+2.55)*2+2.53=38.7m ² 計 125.1m ²
③ 万能鋼板 H=3000	~~~~~	50m 既存、工事完了後撤去

摘要	月 日	

株式会社 雨宮建築設計事務所
 甲府市上石田4丁目7-7
 TEL 055 (226) 6770番(代)
 FAX 055 (226) 6750番
 一級建築士 中田 雅弘 第343612号
 一級建築士事務所 第1- 29571号
 e-mail : info@amemiya-sekkei.com

管理建築士 核図者 設計者 担当者 名称
 緑が丘スポーツ公園野球場本部棟建設(建築主体)工事
 作製
 仮設計画図(参考)
 縮尺 1:400 (A1)
 1:800 (A3)
 図面番号
 No. K 11