



# 位置図

市立中道北小学校

笛吹川


国道140号線

工事箇所

甲府南IC


縮尺 ( 1 : 2,500 )

舗装復旧平面図

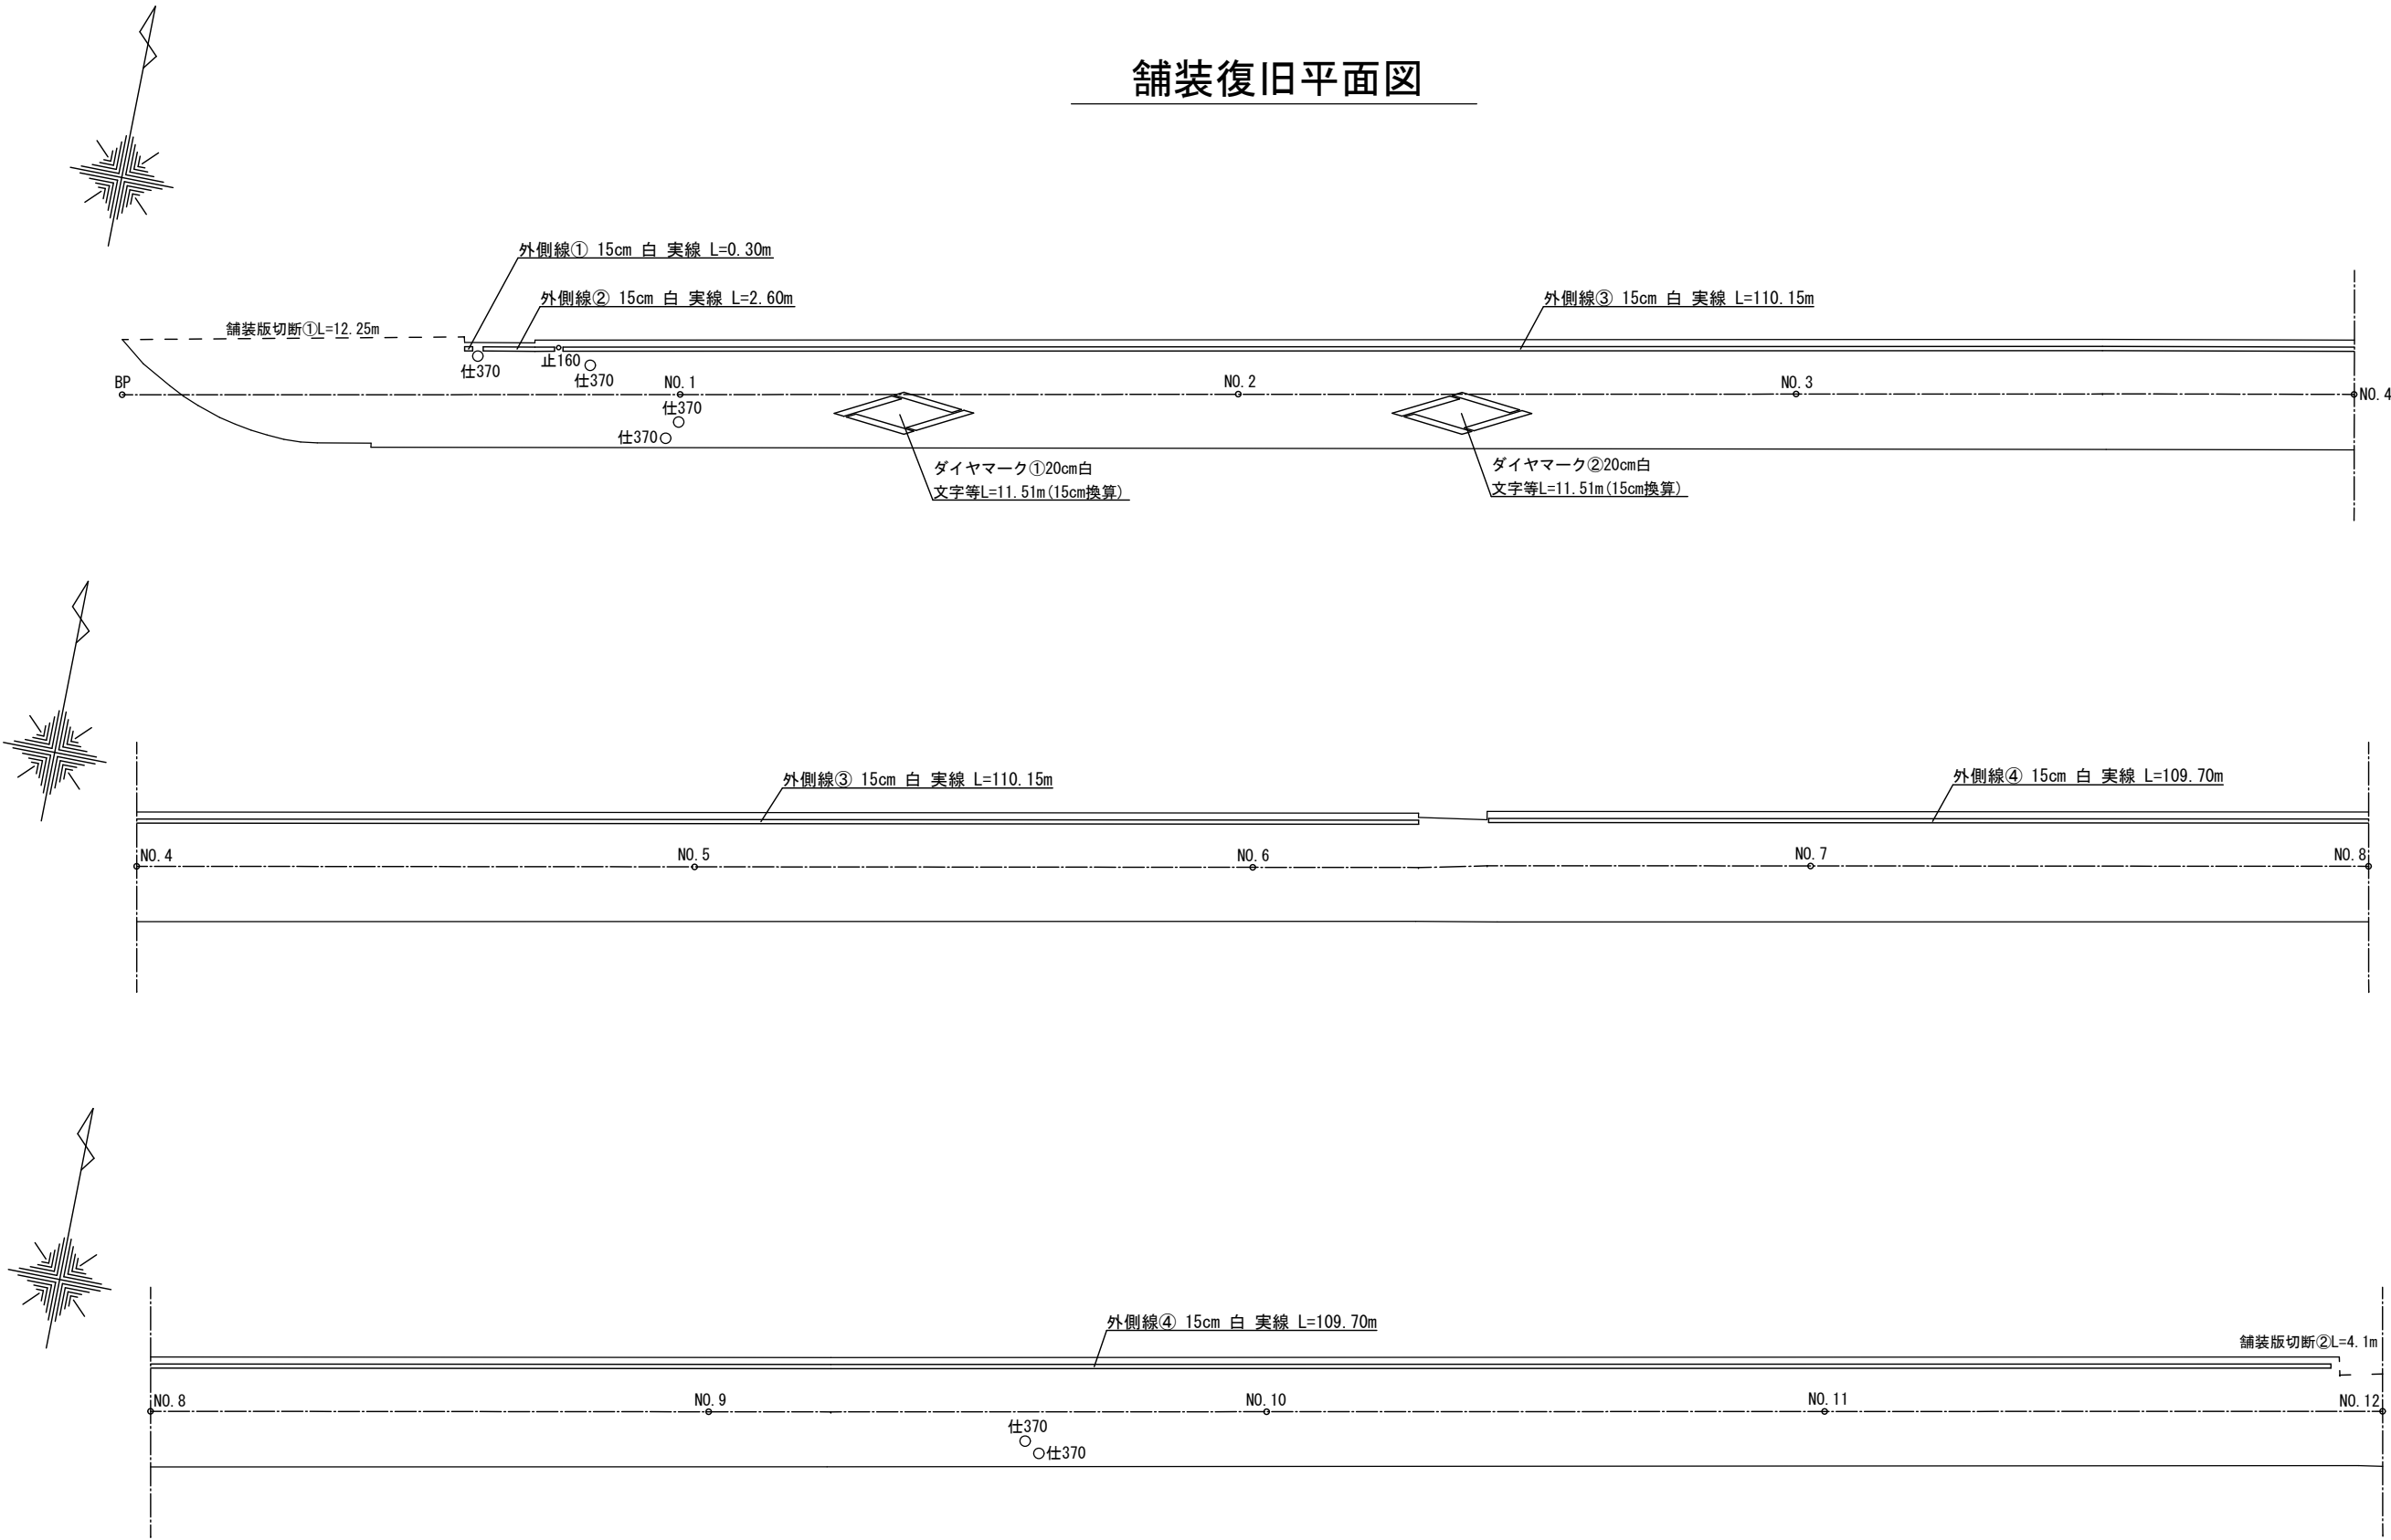




標準断面図  
(簡易B型構造)

記号凡例	
仕	仕切弁
止	止水栓

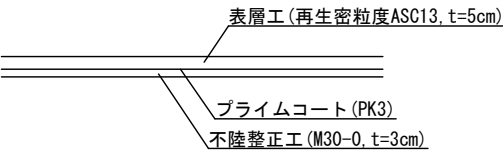

工事件名	(路4-6) 路面復旧工事			
工事場所	甲府市下曾根町地内 (市立中道北小学校の南)			
図面名	舗装復旧平面図・標準断面図	縮尺	1/250	
甲府市上下水道局 管理番号	R5-路4-6	分割	1/4	

舗装復旧平面図

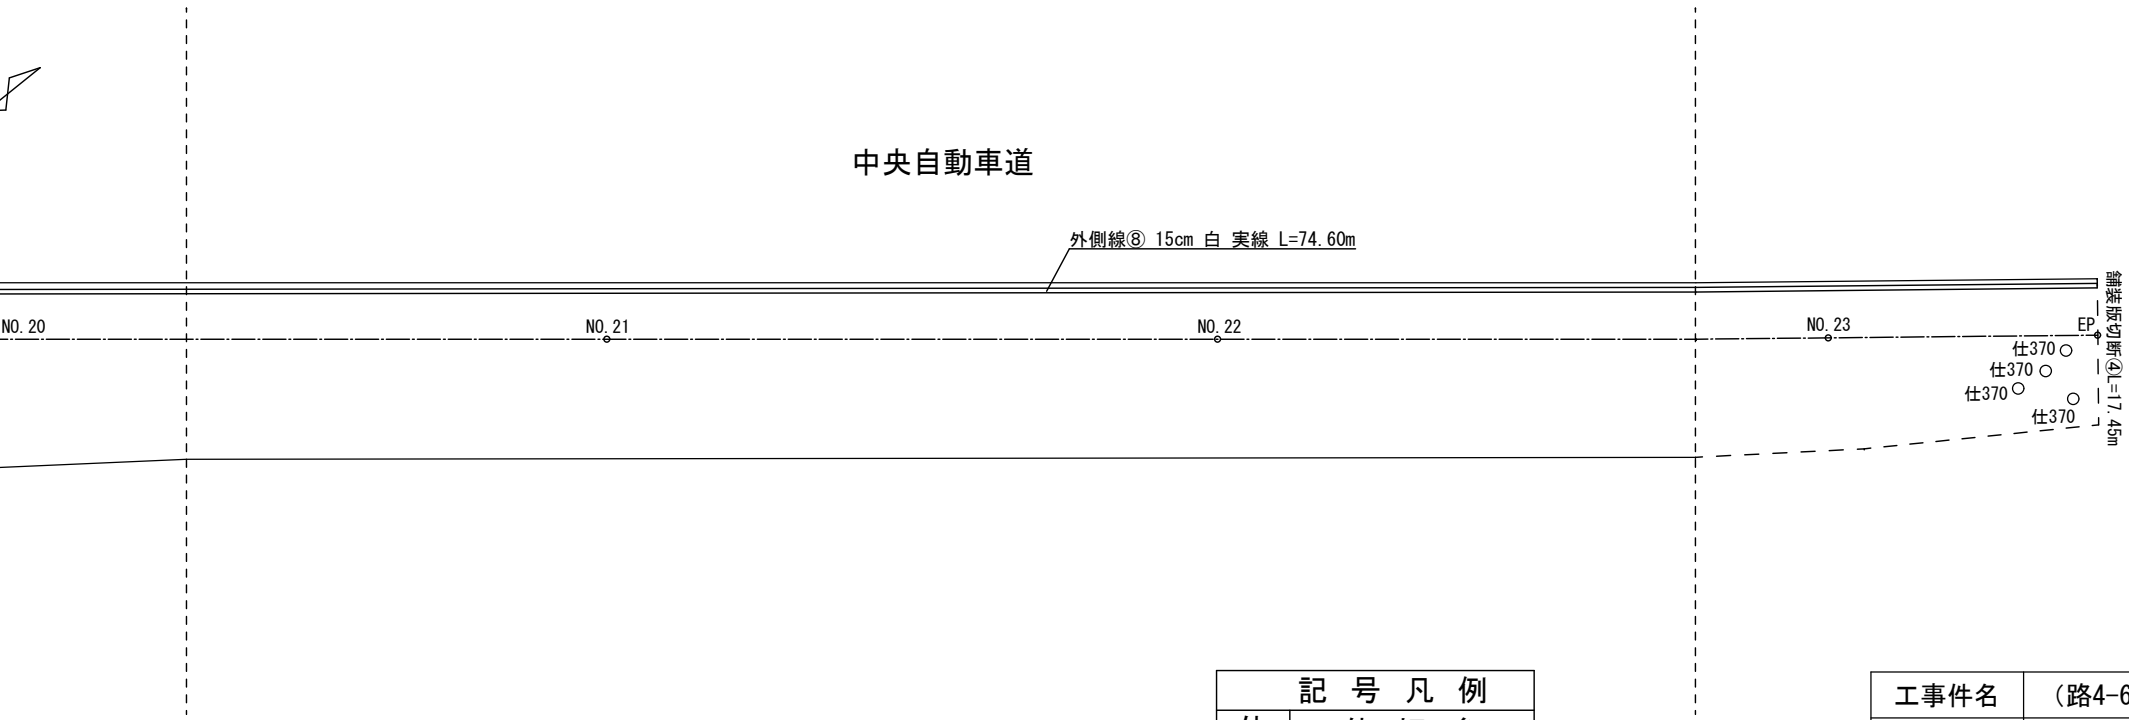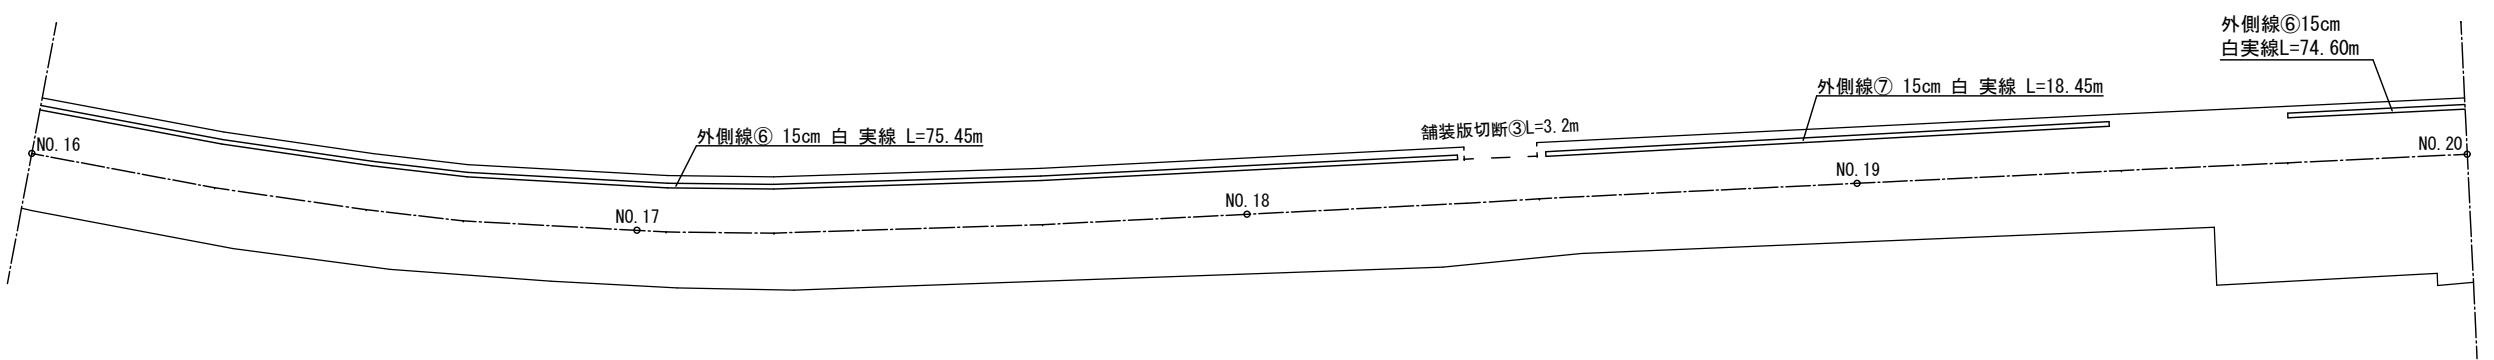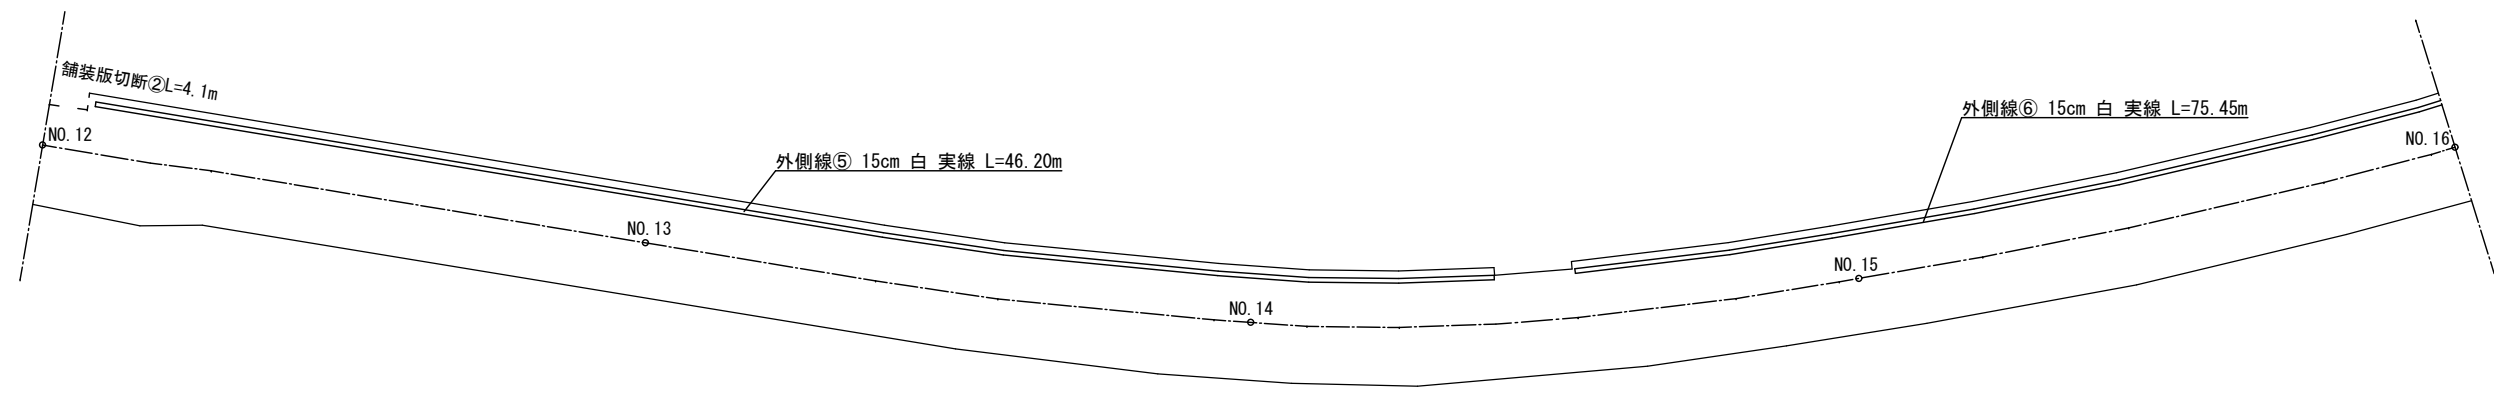


中央自動車道

記 号 凡 例		
仕	仕	切 弁
止	止	水 栓

工事件名	(路4-6) 路面復旧工事			
工事場所	甲府市下曾根町地内 (市立中道北小学校の南)			
図面名	舗装復旧平面図・標準断面図	縮尺	1/250	
甲府市上下水道局 管理番号	R5-路4-6	分割	2/4	


## 鋪裝復旧展開図

1 / 250

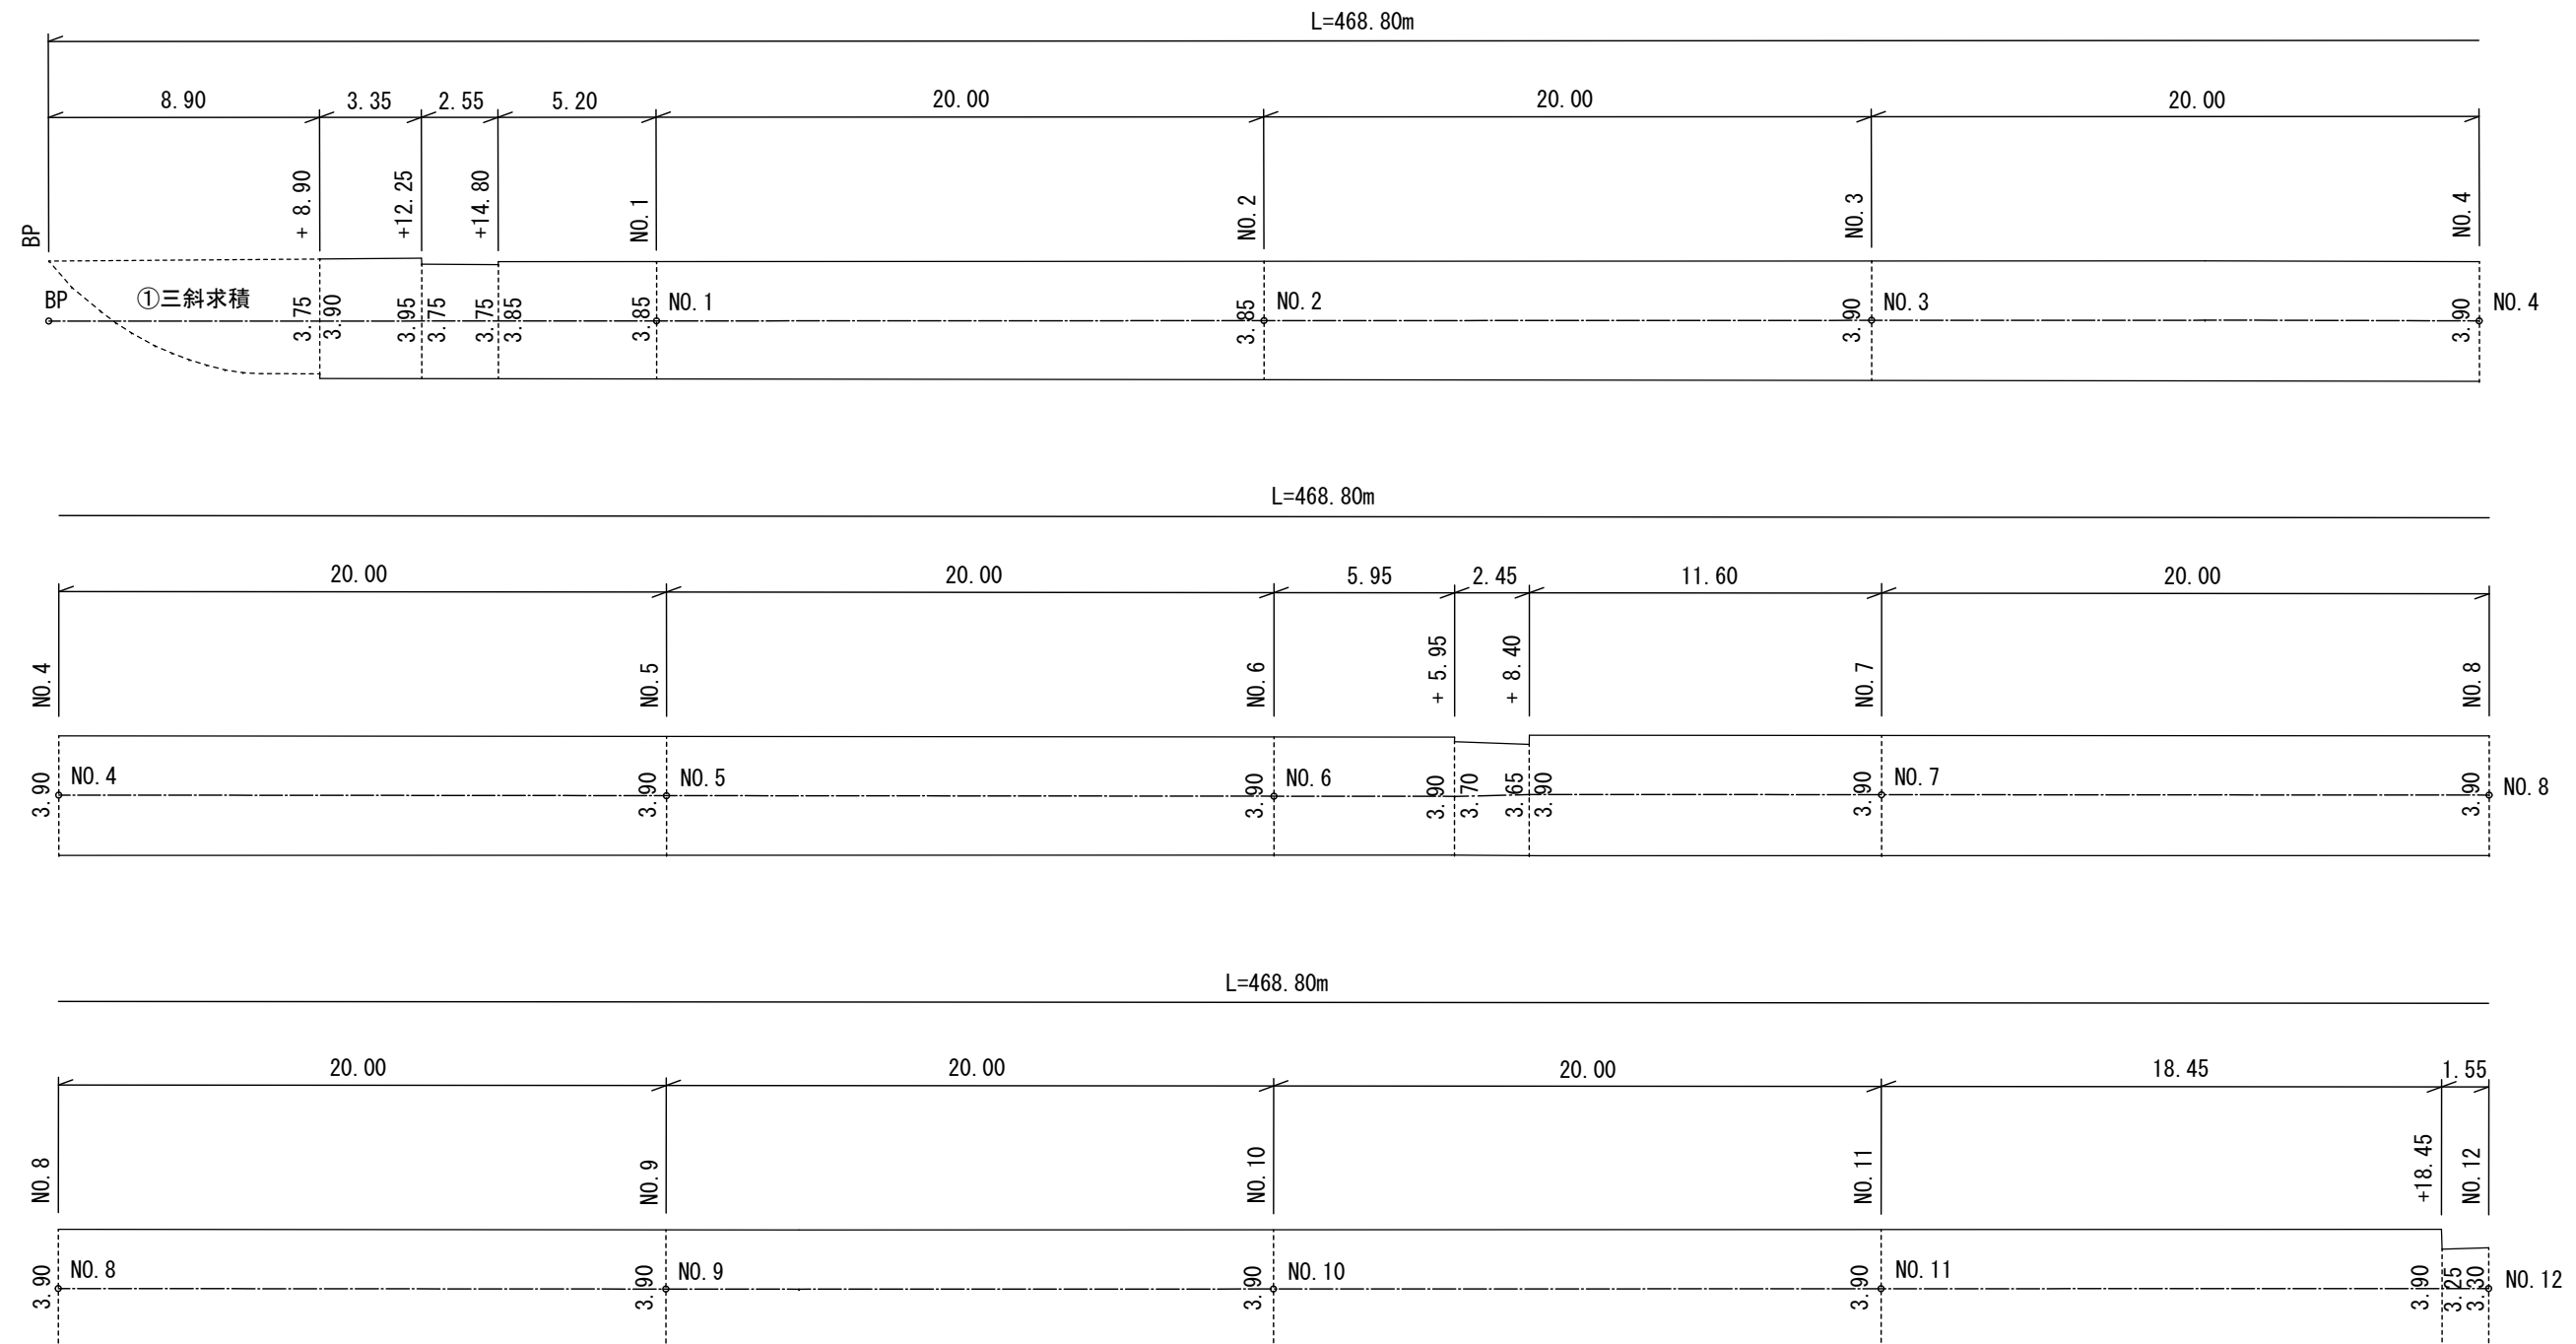

### ①三斜求積




1/200

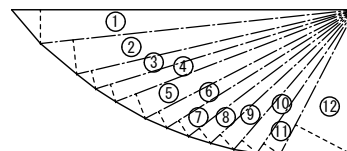

地番	①三斜求積		
NO.	底 辺	高 さ	倍 面 積
①	8.92	0.88	7.8496
②	8.22	0.89	7.3158
③	7.42	0.48	3.5616
④	7.04	0.47	3.3088
⑤	6.66	0.68	4.5288
⑥	6.14	0.47	2.8858
⑦	5.77	0.48	2.7696
⑧	5.43	0.49	2.6607
⑨	5.11	0.53	2.7083
⑩	4.80	0.51	2.4480
⑪	4.51	0.51	2.3001
⑫	4.23	1.72	7.2756
		倍 面 積	49.6127
		面 積	24.80635
		地 積	24.81 m <sup>2</sup>

工事件名	(路4-6) 路面復旧工事		
工事場所	甲府市下菅根町地内 (市立中道北小学校の南)		
図面名	舗装復旧展開図・三斜求積図	縮尺	図示
甲府市上下水道局 管理番号	R5-路4-6	分割	3/4

舗装復旧展開図

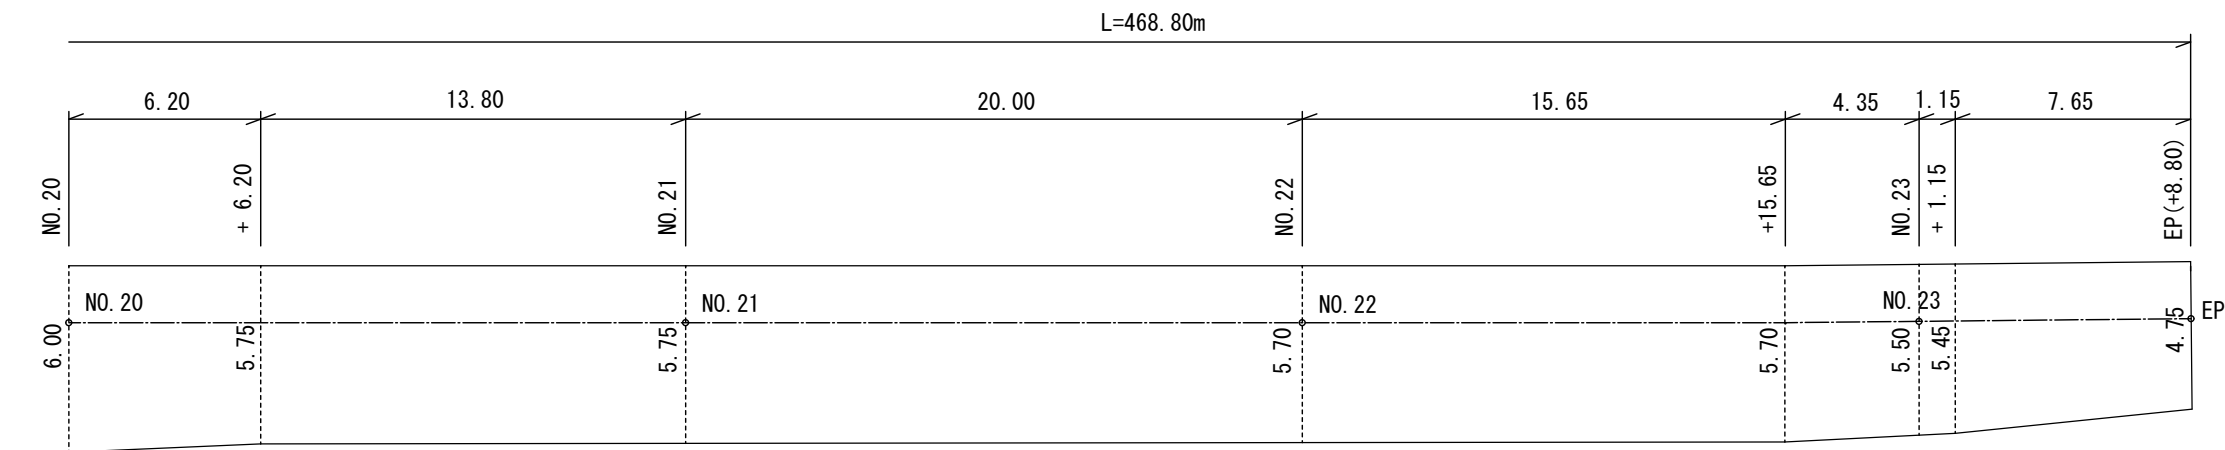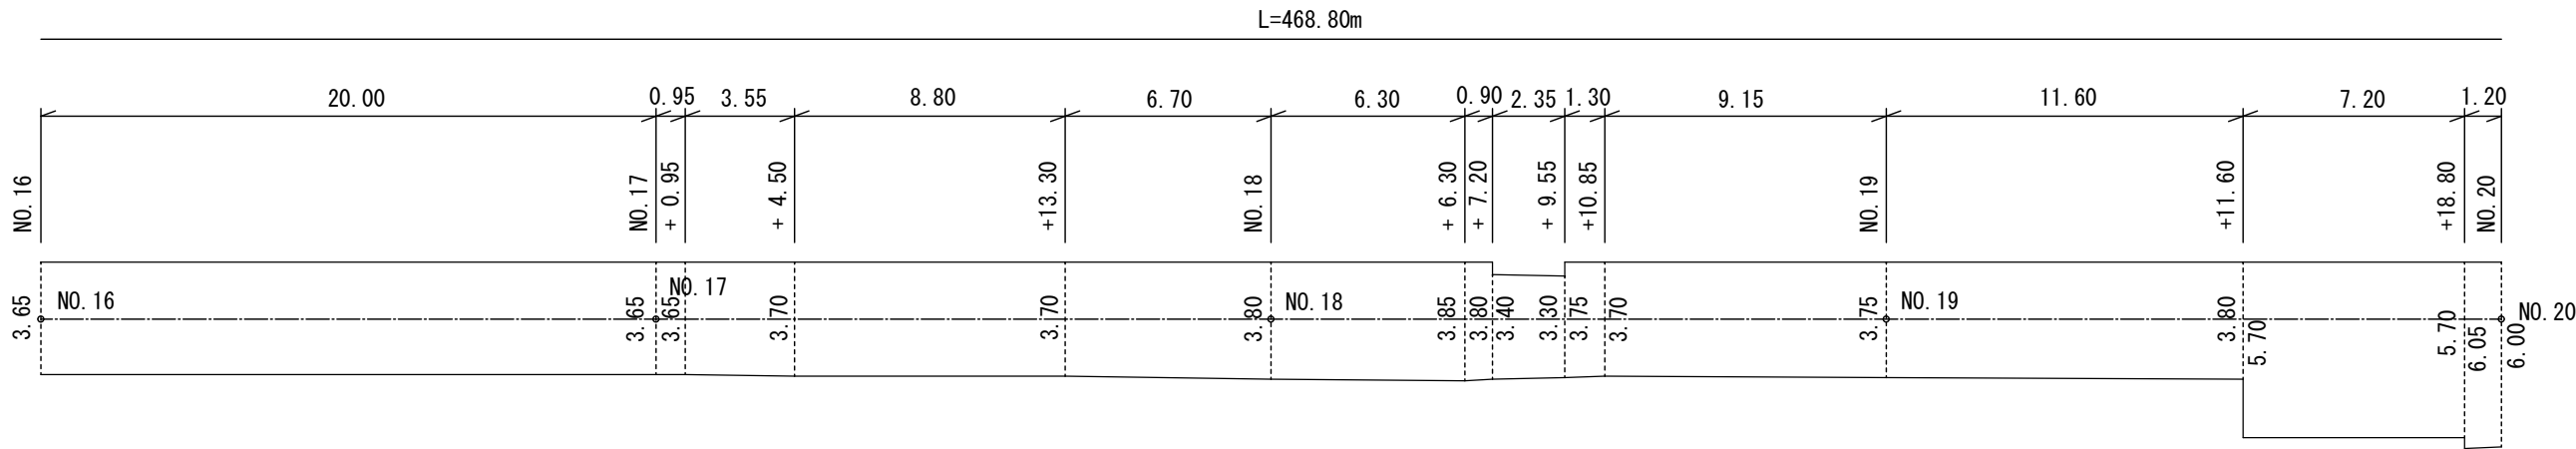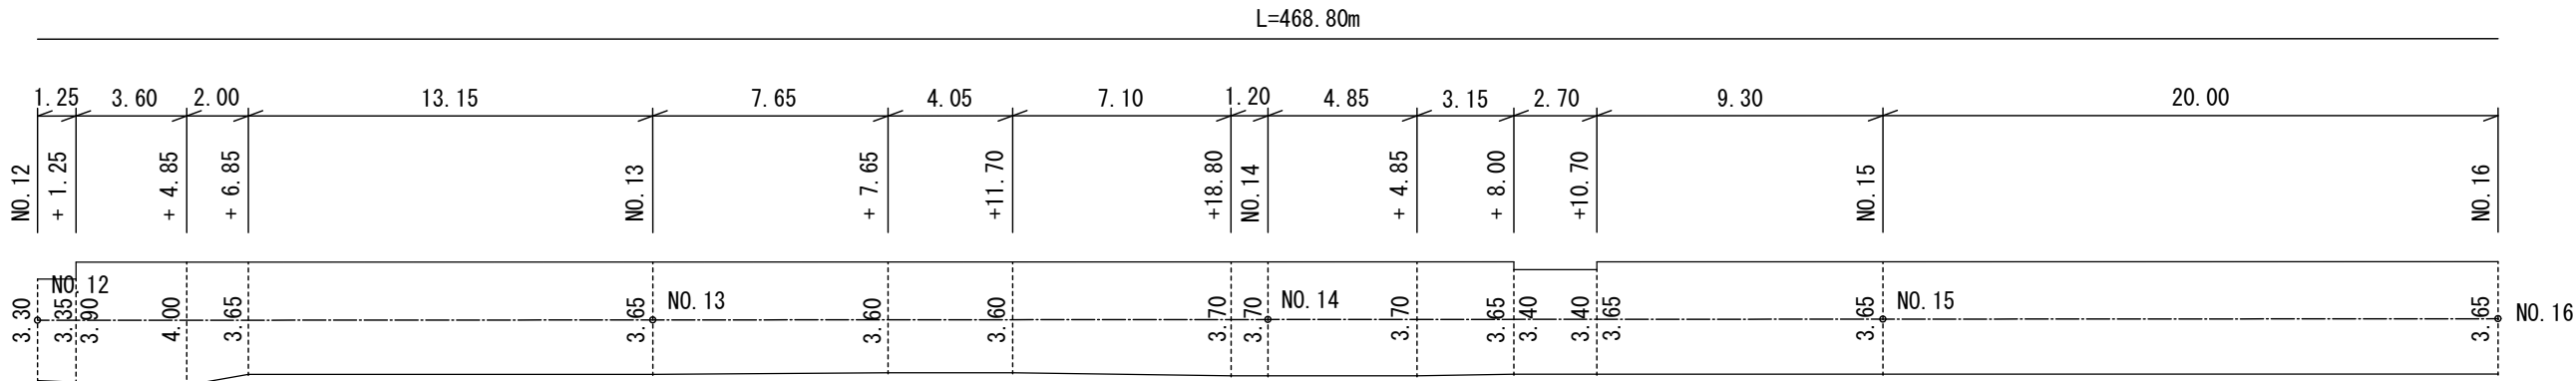

工事件名	(路4-6) 路面復旧工事			
工事場所	甲府市下曾根町地内（市立中道北小学校の南）			
図面名	舗装復旧展開図・三斜求積図	縮尺	1/250	
甲府市上下水道局	管理番号	R5-路4-6	分割	4/4