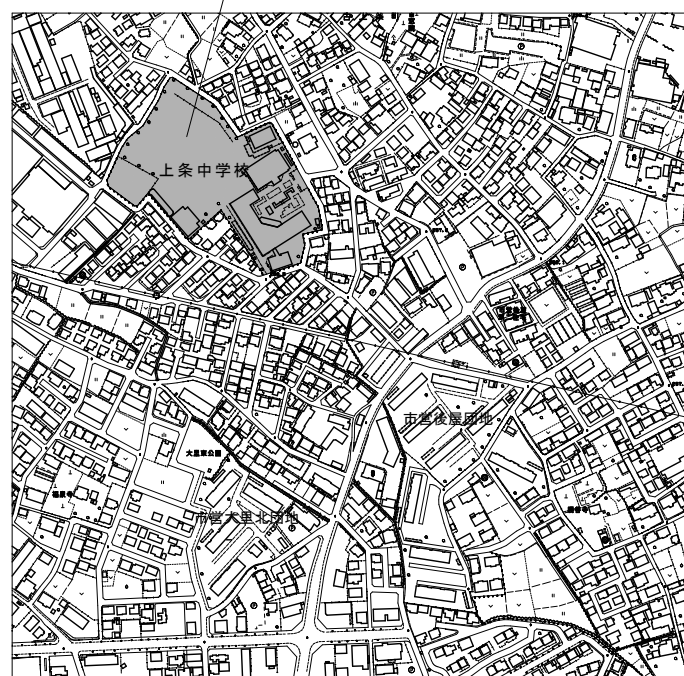


上条中学校校舎トイレリニューアルⅡ期（建築主体） 工事


番号	図面名	番号	図面名
A-01	特記仕様書	E-01	1 階平面図
A-02	案内図・配置図	E-02	2 階平面図
A-03	1 階平面図	E-03	3 階平面図
A-04	2 階平面図	E-04	電気設備改修図（1 階トイレ）
A-05	3 階平面図	E-05	電気設備改修図（2 階トイレ）
A-06	既存 1・2 階便所詳細図	E-06	電気設備改修図（3 階トイレ）
A-07	既存 3 階便所詳細図		
A-08	改修 1・2 階便所詳細図		
A-09	改修 3 階便所詳細図		
A-10	建具表		
A-11	工事区分表		

甲 府 市

[illegible]

配置図 $S = 1/800$

承 認	設 計	担 当		縮 尺	1/800	工 事 名 称	上条中学校校舎トイレリニューアルⅡ期(建築主体)工事	A-02 No.
				設計年月日		図 面 名 称	案内図・配置図	

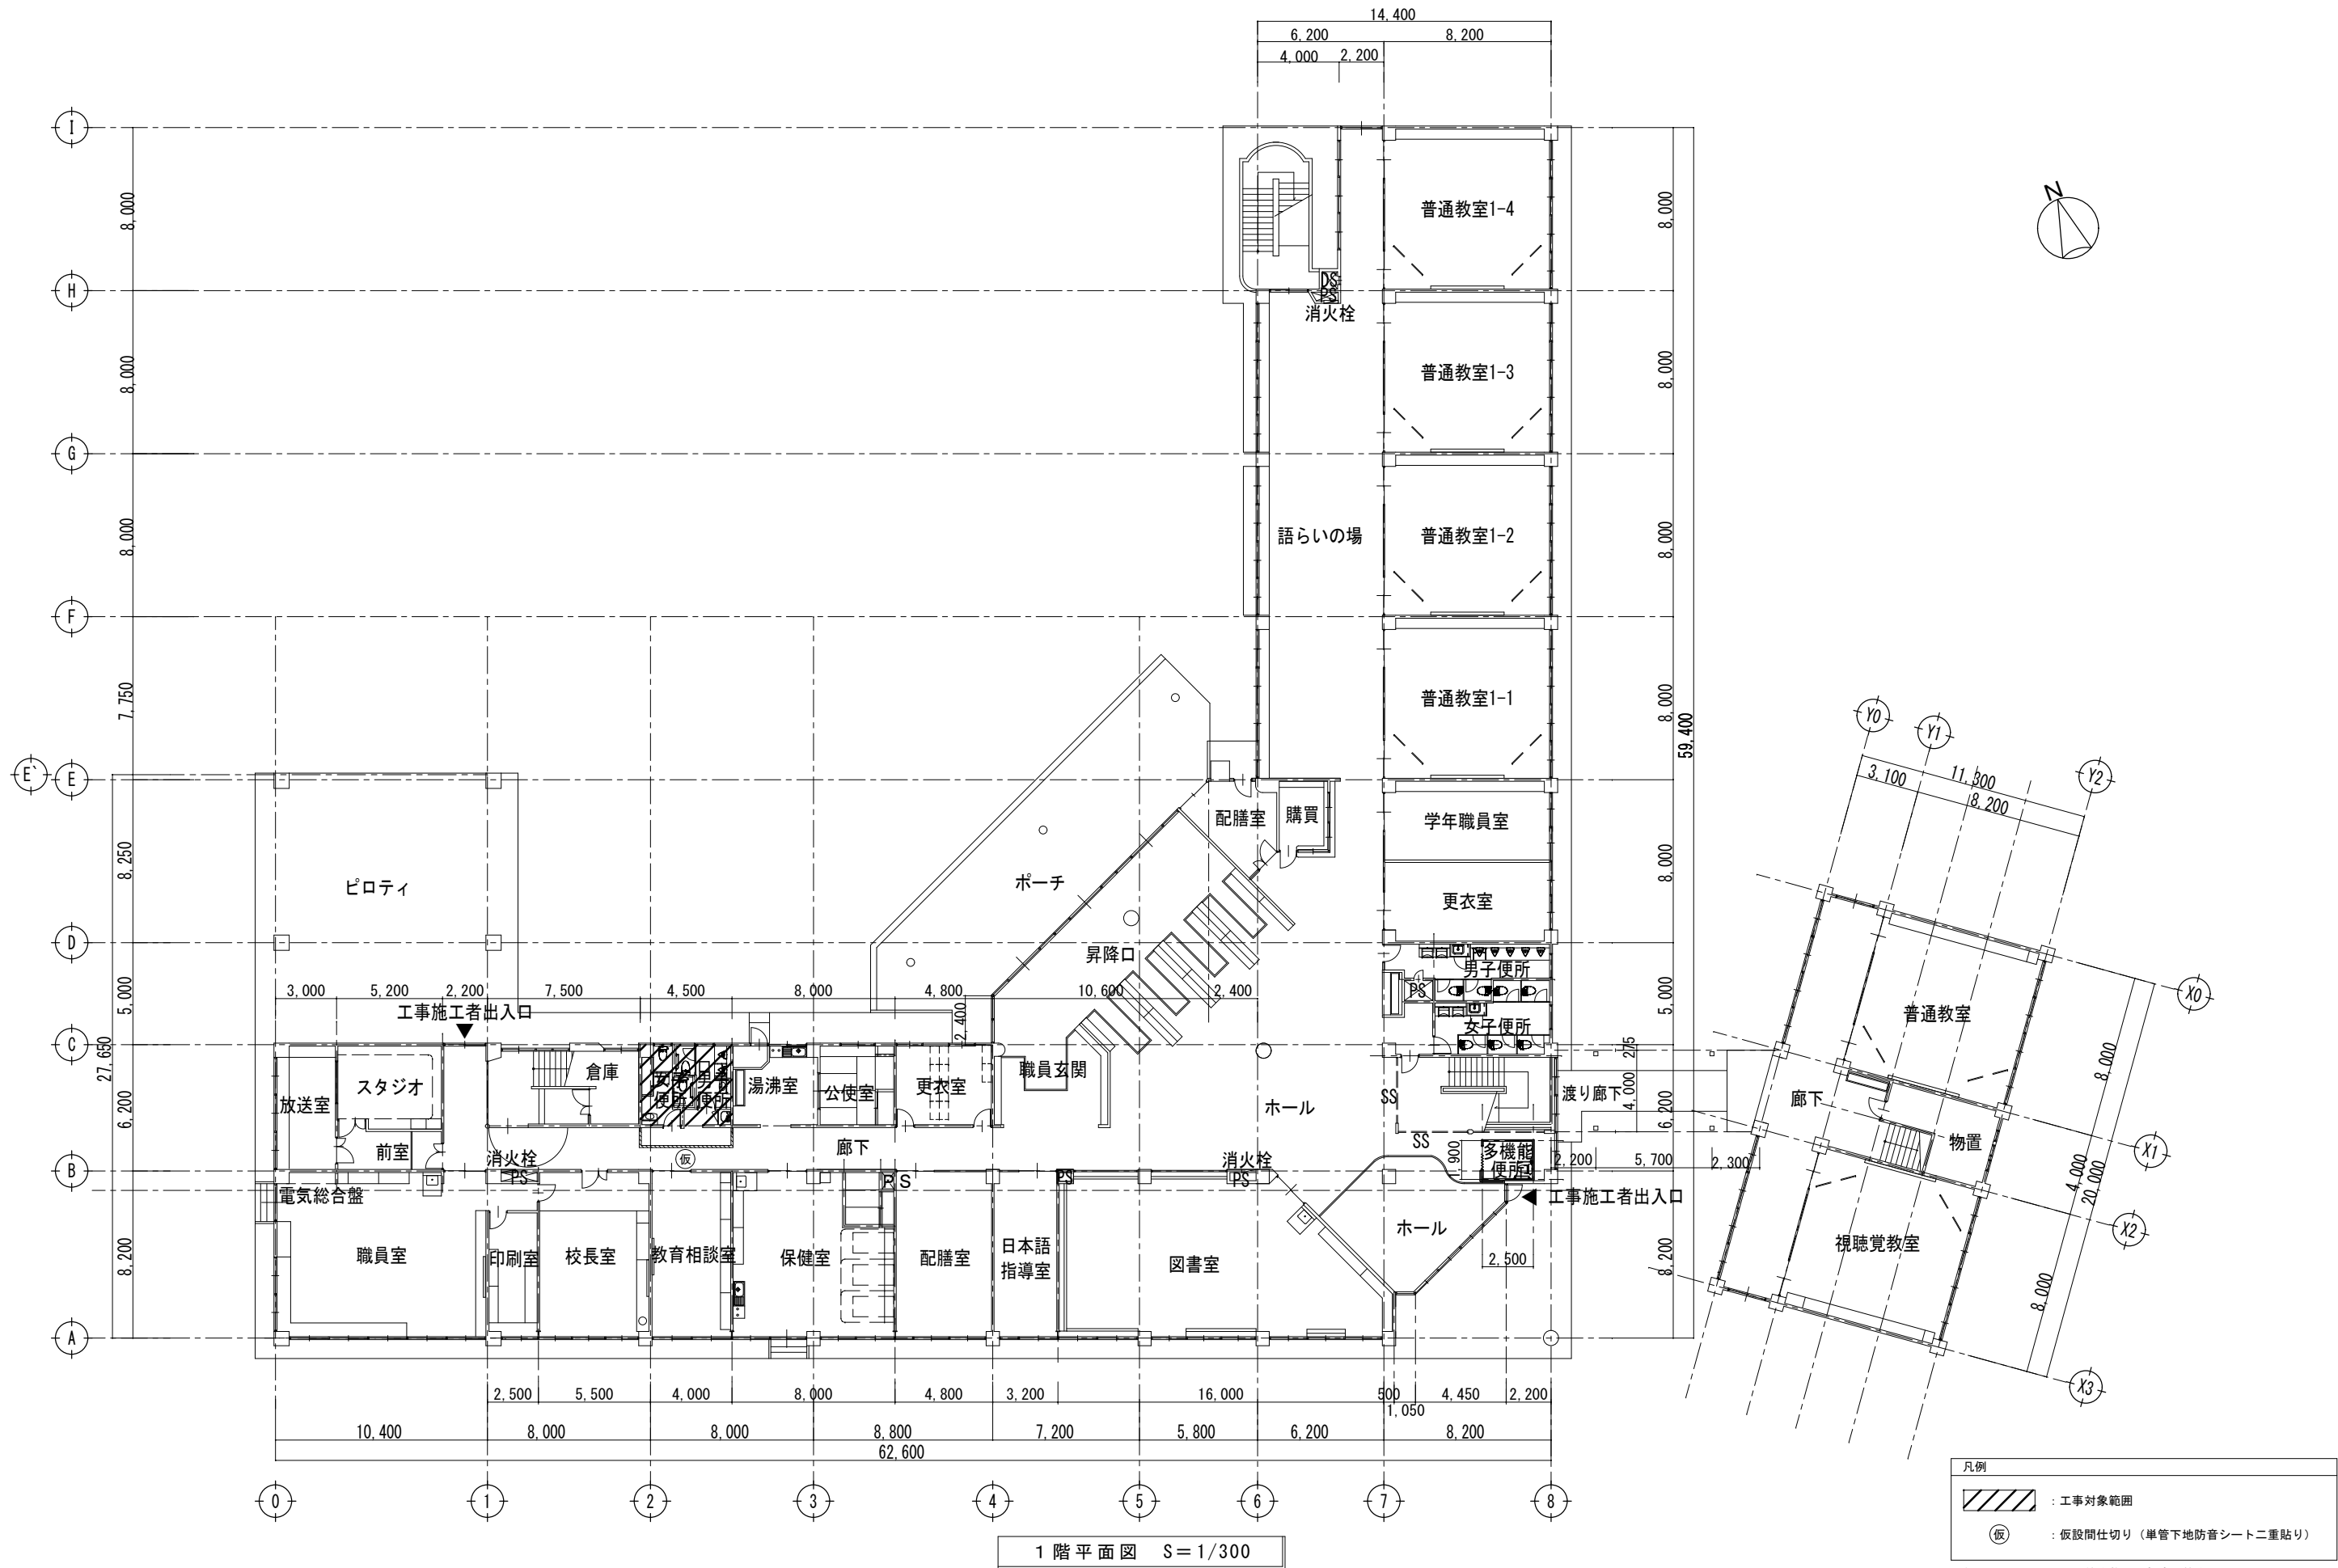


教育部 教育総室 教育施設課

承認	設計	担当

縮尺
1/300
設計年月日

工事名称	上条中学校校舎トイレリニューアルⅡ期(建築主体)工事
図面名称	1 階平面図

A-03
No.

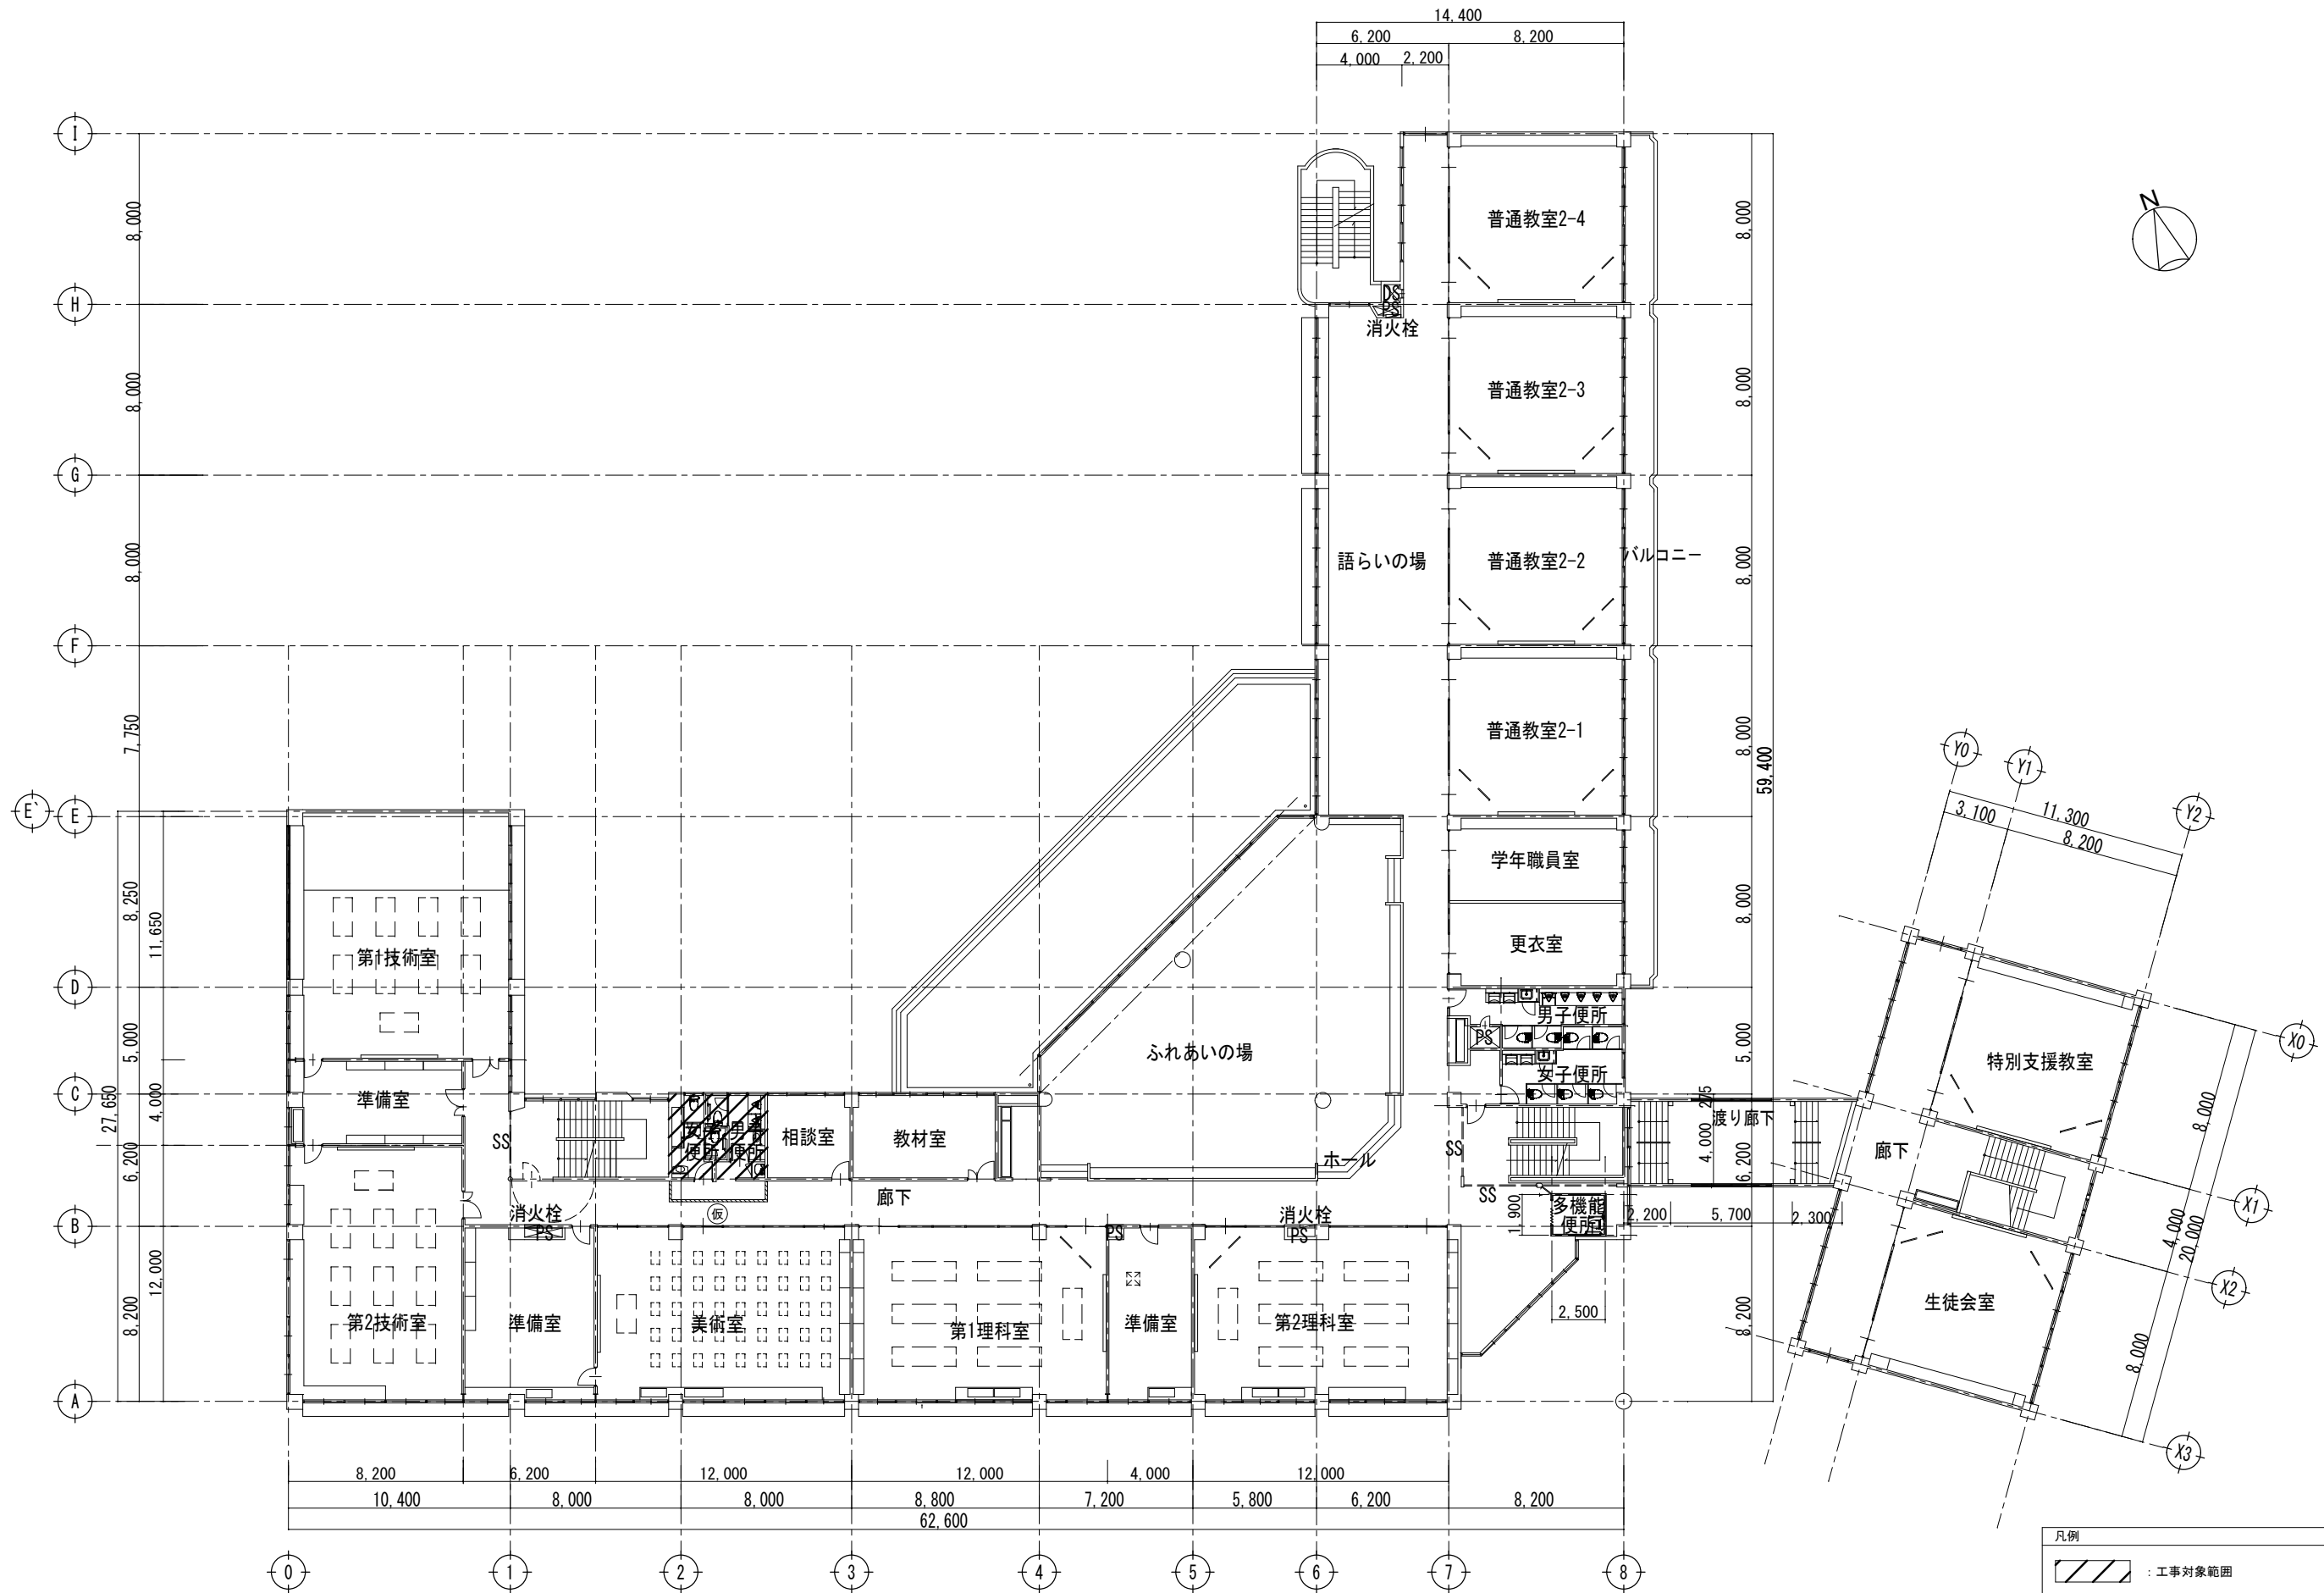

2 階 平 面 図 S=1/300

凡例


: 工事対象範囲

仮

: 仮設間仕切り (単管下地防音シート二重貼り)

※仮設間仕切りに目張り等を施し、粉塵対策を行うこと

教育部 教育総室 教育施設課			承認	設計	担当	縮 尺	工 事 名 称	上条中学校校舎トイレリニューアルⅡ期(建築主体)工事	A-04 No.
						1/300 設計年月日	図 面 名 称		

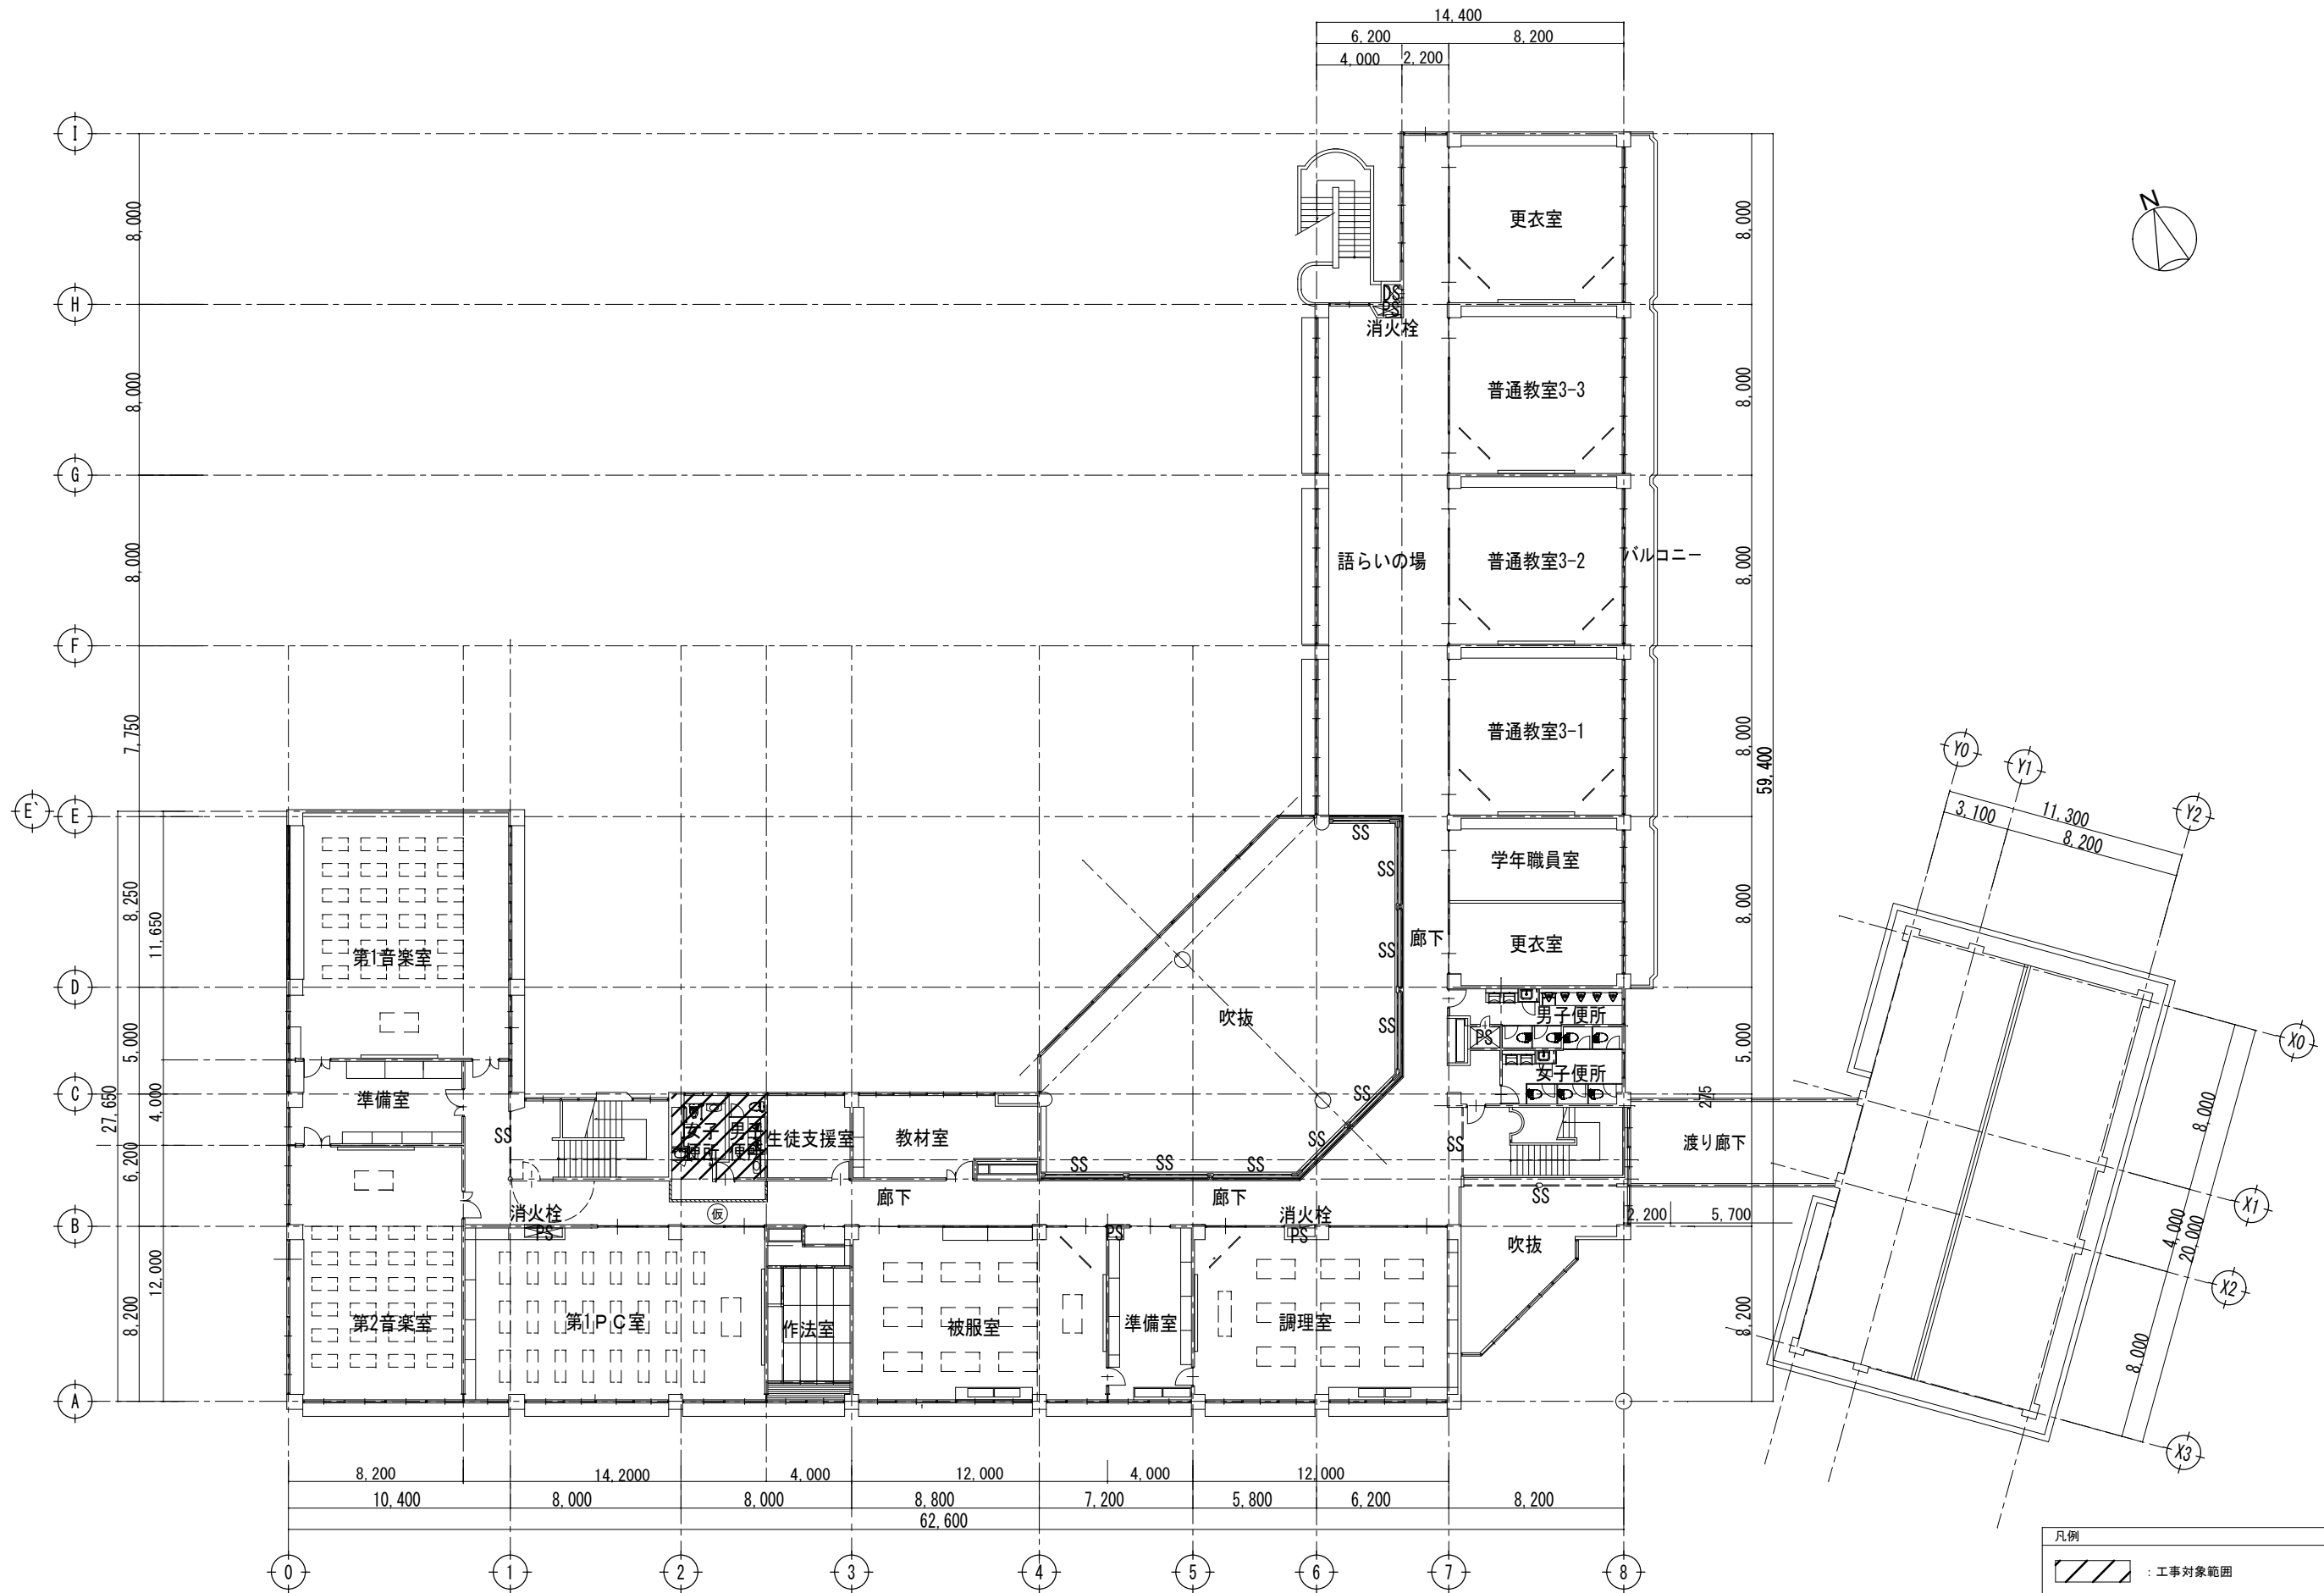

3 階 平 面 図 S=1/300

凡例

：工事対象範囲

(仮)



：仮設間仕切り（単管下地防音シート二重貼り）

※仮設間仕切りに目張り等を施し、粉塵対策を行うこと

教育部 教育総室 教育施設課			承認	設計	担当	縮 尺	工 事 名 称	上条中学校校舎トイレリニューアルⅡ期(建築主体)工事	A-05 No.
						1/300 設計年月日	図 面 名 称		

3 階 平 面 図




室名	床	巾木	壁	天井	備考
女子便所 男子便所	磁器質タイル 50角 一部 モルタル金ゴテ下地 長尺塩ビ系シート t=2.5	半磁器質タイル 100角	モルタル金鍍押え ソフトタイプ吹付 腰：半磁器質タイル 100角	LGS下地 ケイカル板 t=5 VP塗装 ※解体時 LV.3 飛散防止	ライニング甲板：テラゾーブロック t=45 W130

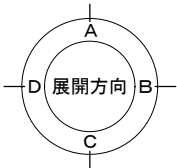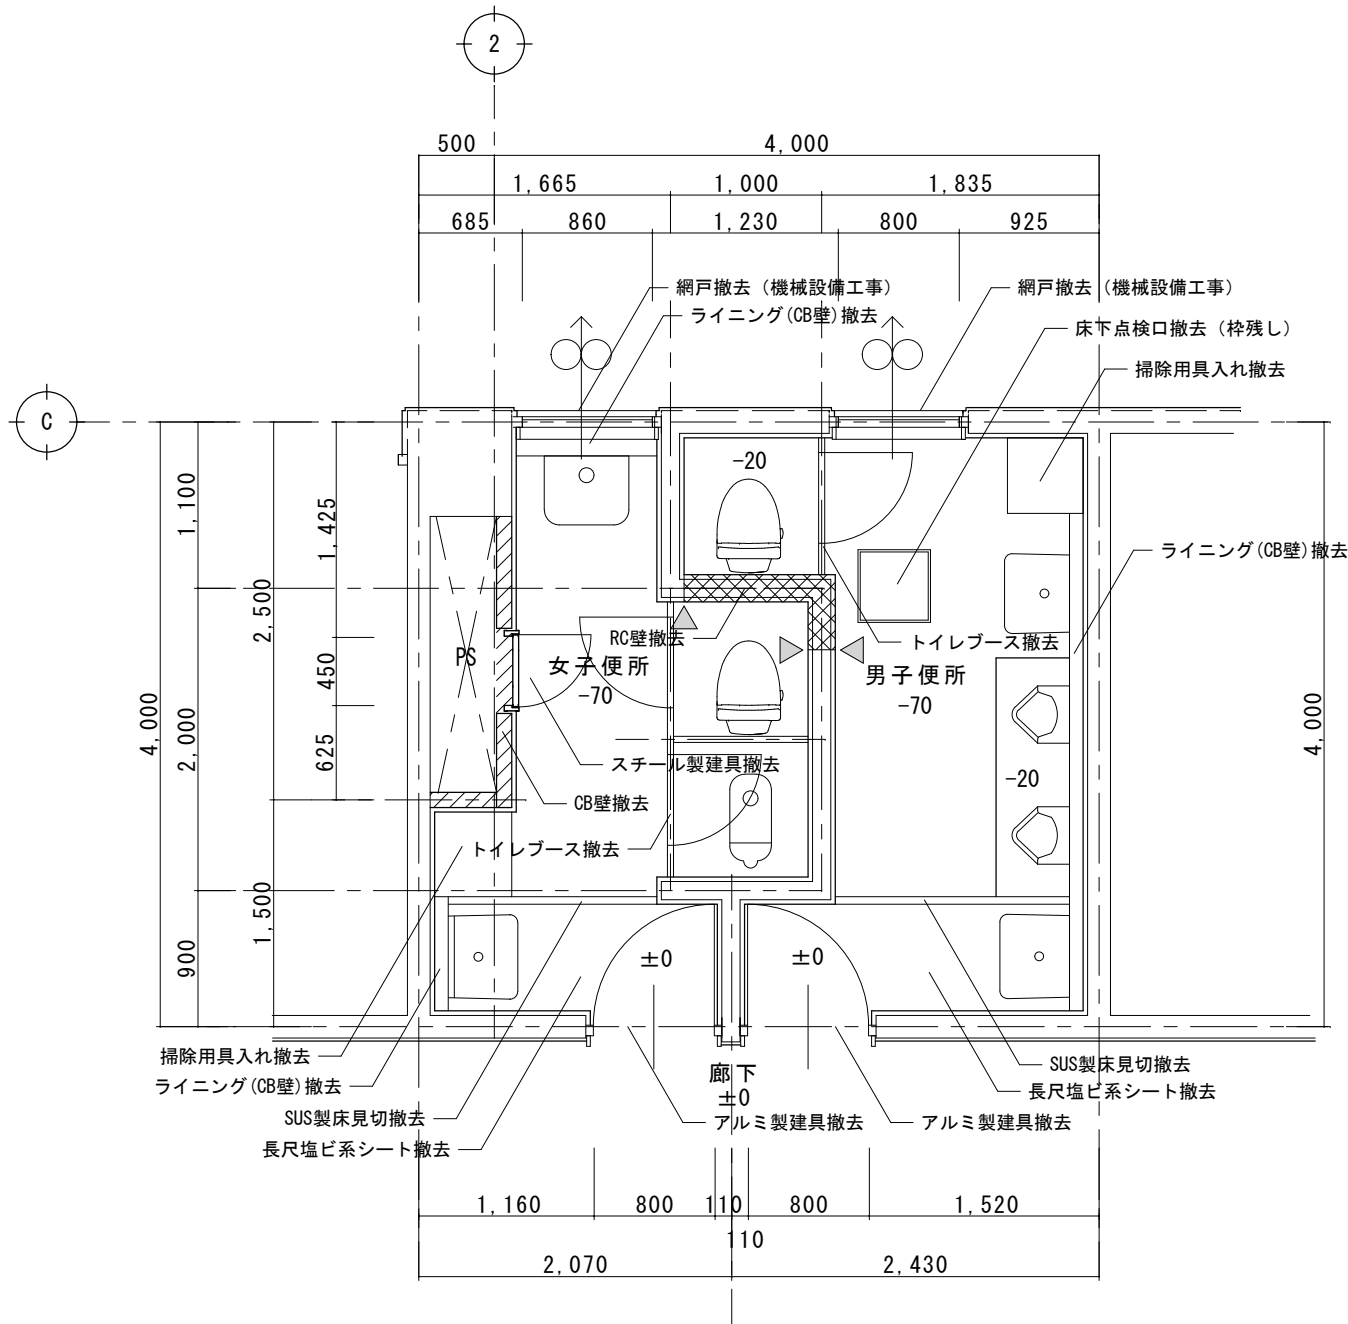

既存 1・2 階便所 平面詳細図 S=1/50

- 凡例
- CB壁撤去
 - RC壁撤去：W=120 タテ・ヨコ D10 @200
 - 壁面カッター入れ位置



※ 衛生設備機器撤去は機械設備工事

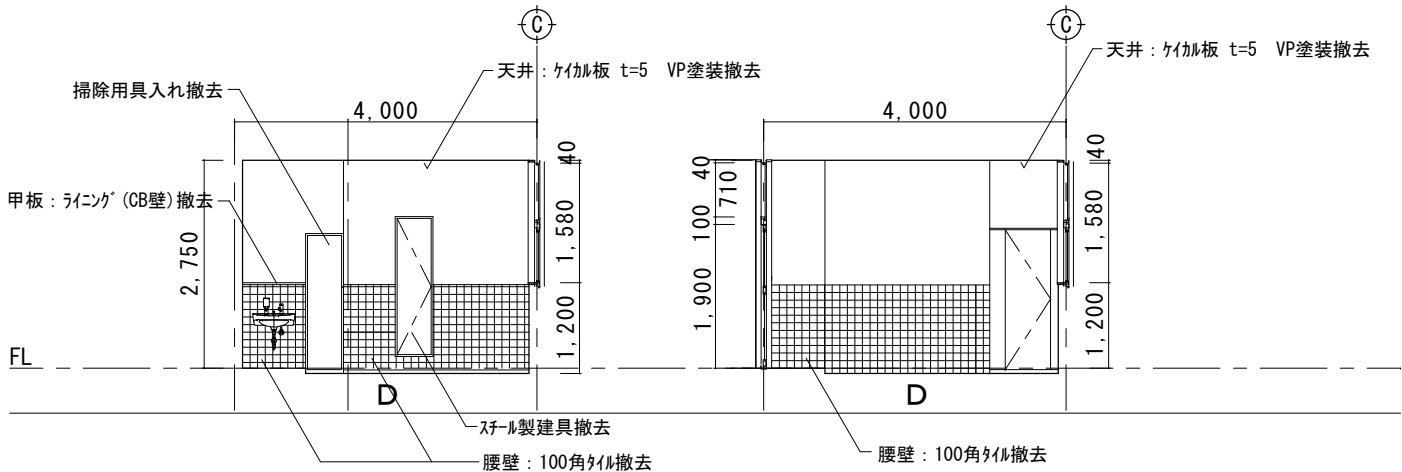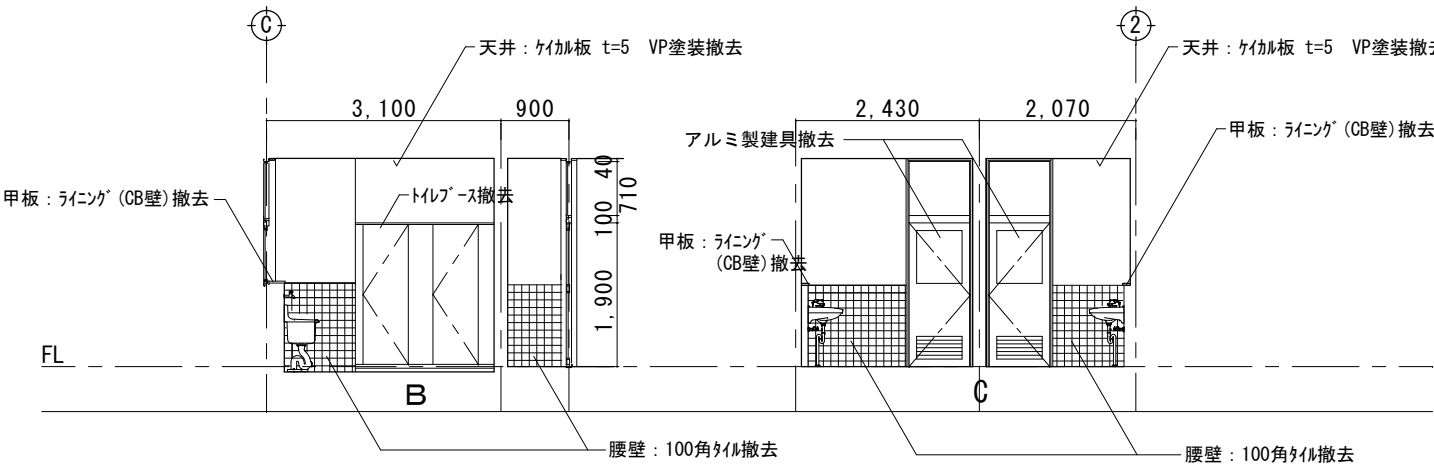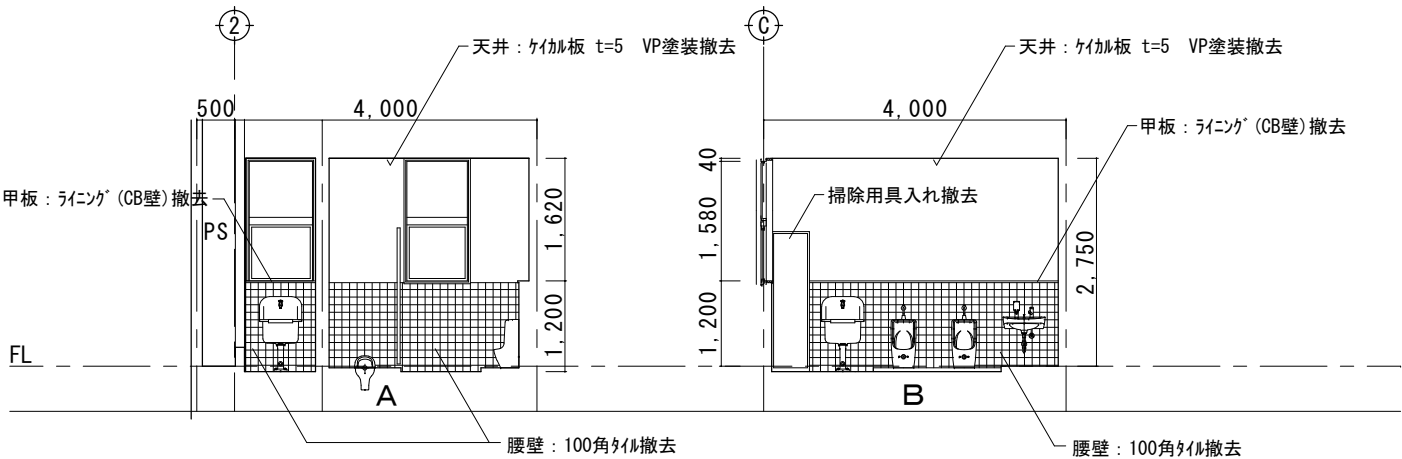

展開図 S=1/100

<div></div> <div></div> <div></div> <div></div>	教育部 教育総室 教育施設課	<div>承認</div> <div>設計</div> <div>担当</div> <div></div>	<div>縮尺</div> <div>1/50 1/100</div> <div>設計年月日</div>	<div>工事名称</div> <div>上条中学校校舎トイレリニューアルⅡ期(建築主体)工事</div> <div>図面名称</div> <div>既存 1・2階便所詳細図</div>	A-06 No.

室名	床	巾木	壁	天井	備考
女子便所 男子便所	磁器質タイル 50角 一部 モルタル金ゴテ下地 長尺塩ビ系シート t=2.5	半磁器質タイル 100角	モルタル金鏝押え ソフトタイプ吹付 腰：半磁器質タイル 100角	LGS下地 ケイカル板 t=5 VP塗装 ※解体時 LV.3 飛散防止	ライニング甲板：テラゾーブロック t=45 W130

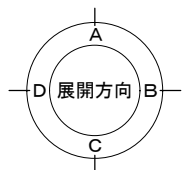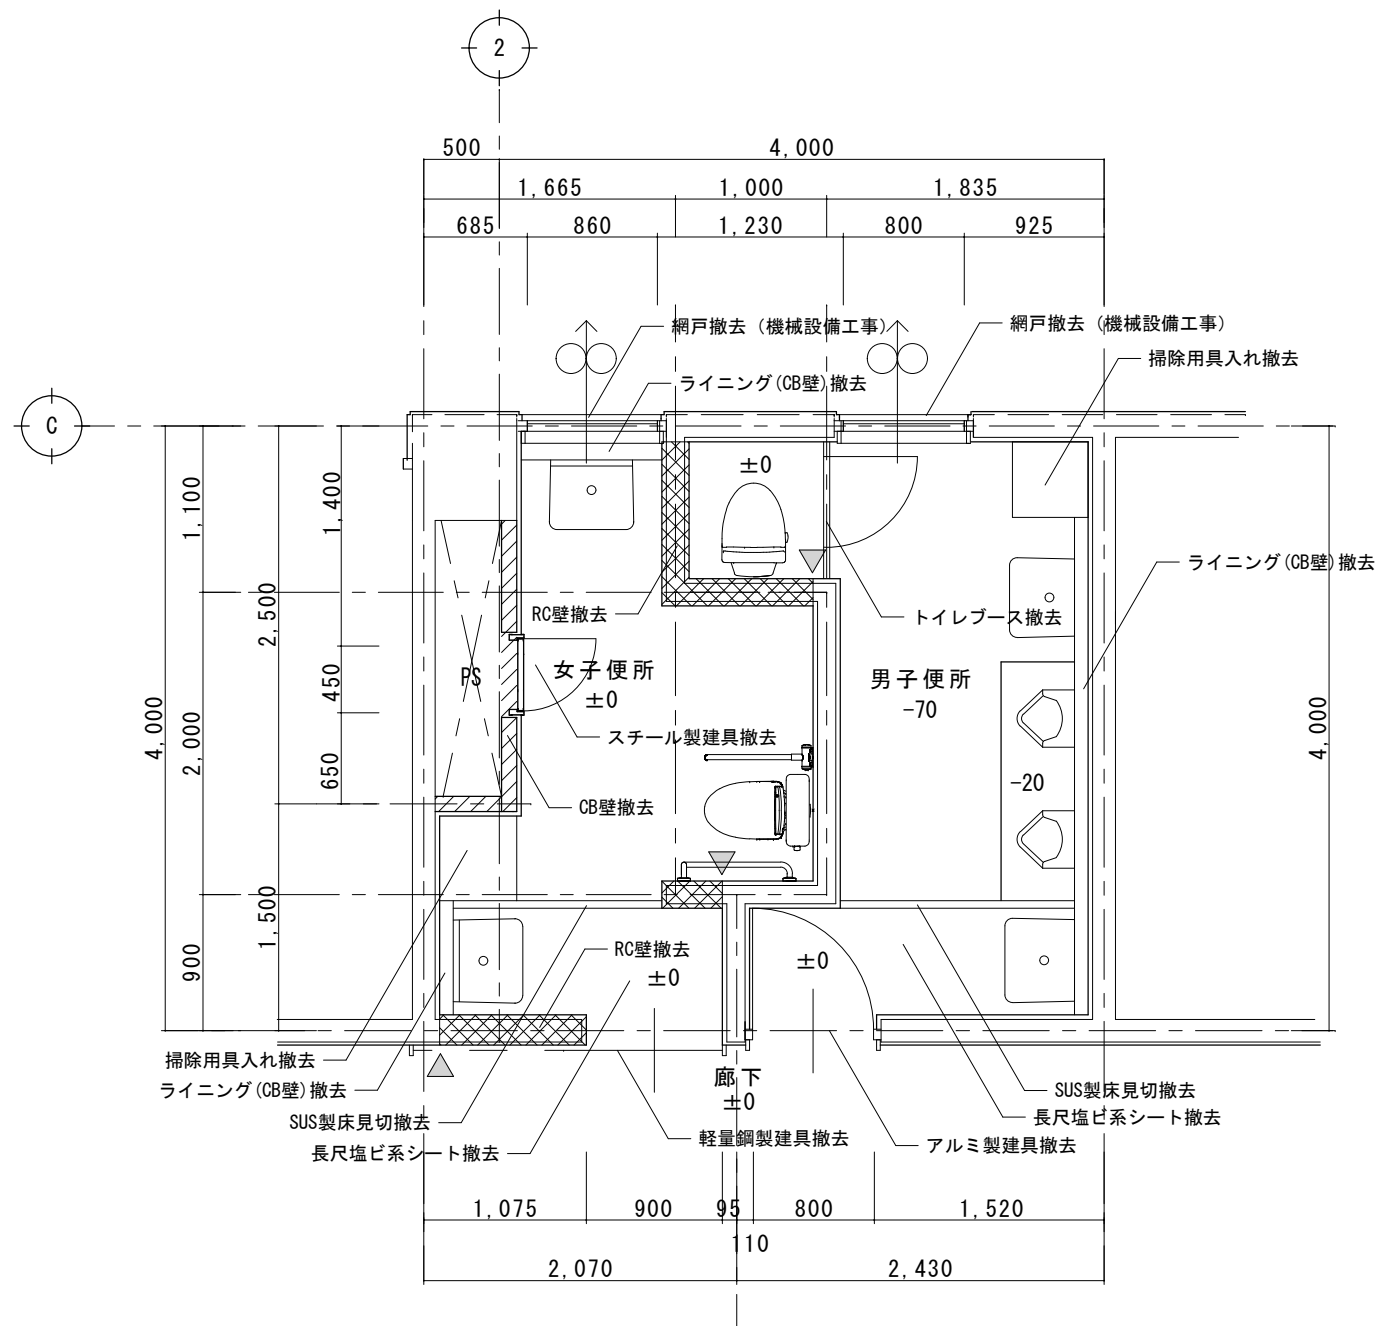

凡例



CB壁撤去






RC壁撤去 : W=120・150 タテ・ヨコ D10 @200



壁面カッター入れ位置


※ 衛生設備機器撤去は機械設備工事

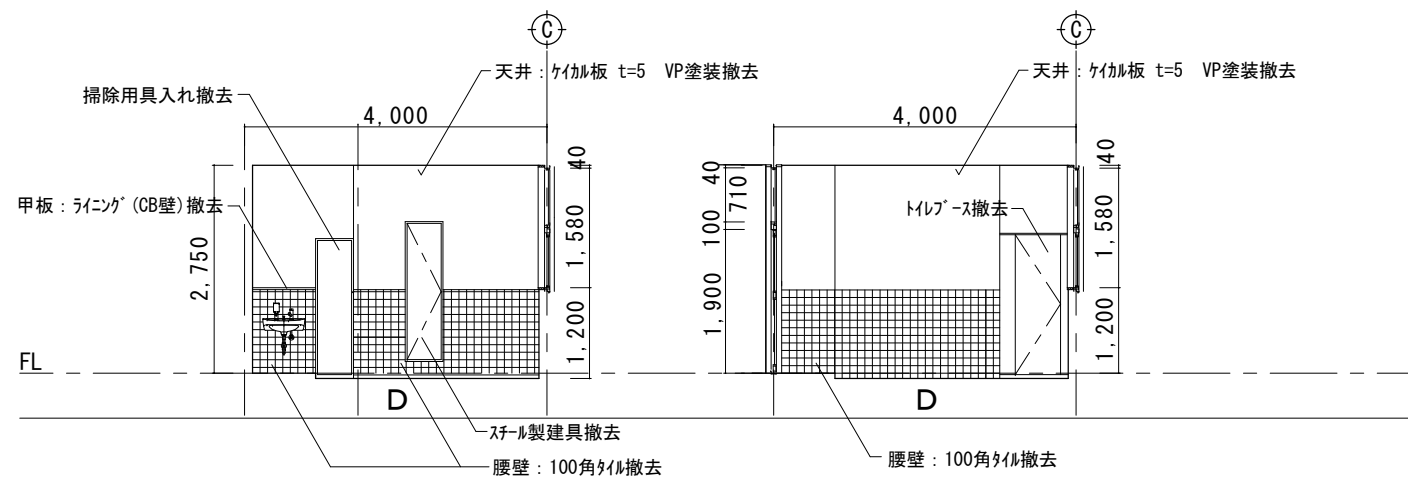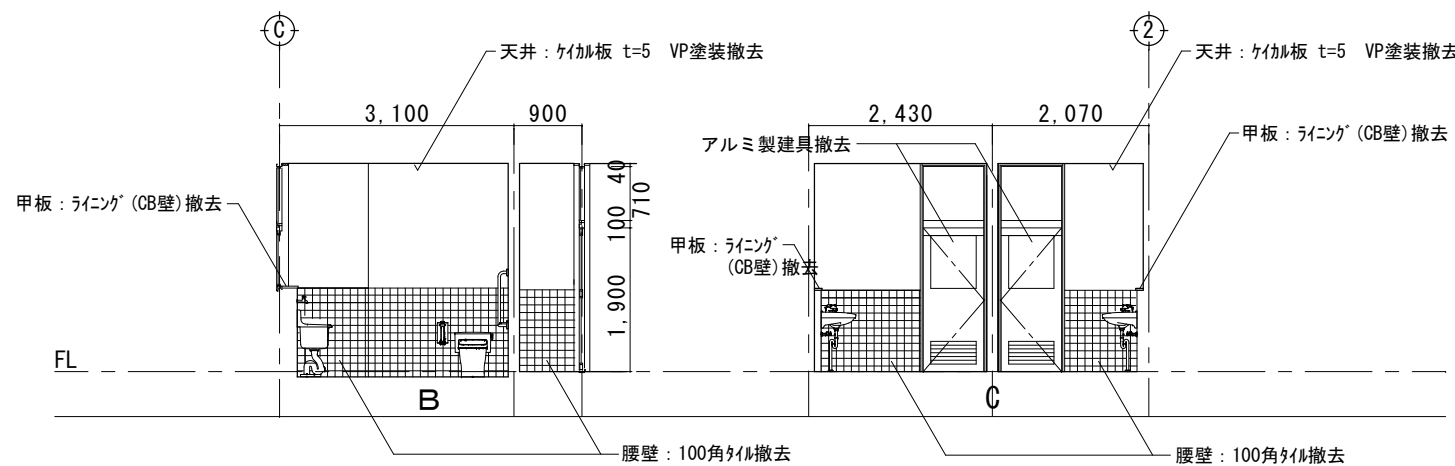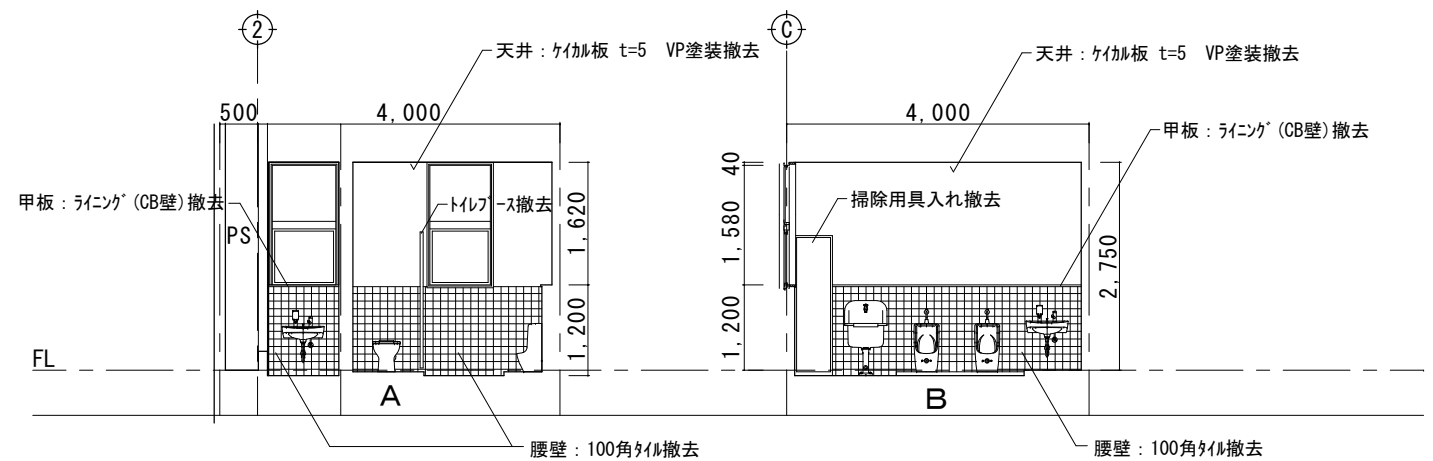

展開図 $S = 1/100$


教育部 教育総室 教育施設課				縮 尺	エ 事 名 称 上条中学校校舎トイレリニューアルⅡ期(建築主体)工事	A-07
				1/50 1/100		
				設計年月日		
				図 面 名 称 既存 3 階便所詳細図	No.	

室名	床	巾木	壁	天井	備考
前室	複層ビニル床シート t=2.0 張替え	木製 H=100 SOP塗装	ソト吹付	LGS下地 新設 化粧石膏ボード t=9.5張 塩ビ製廻り縁 新設	
女子便所 男子便所	床埋込金ゴテ下地 t=20～70 (t=70部分：ワイヤーメッシュφ3.2 100×100) 抗菌性複層ビニル床シート t=2.0張 ストール下部汚垂タイル W=600 (TOTOハイドラテラ7PU同等品)	ソト巾木H=100	既存タイル撤去部：モルタル塗り、ソト吹付 既存ソト吹付け部：ソト吹付 新設壁：LGS W=65 構造用合板t=9.0 耐水石膏ボード t=9.5張 ソト吹付 ライニング壁：LGS W=100 構造用合板t=15.0 化粧ケイカル板t=6.0	LGS下地 新設 化粧石膏ボード t=9.5張 塩ビ製廻り縁 新設	既存開口部木枠 SOP塗装 掃除用具入れ内部：棚板(メラミン化粧板)D=200、掃除用具掛けSUS25φフック各階4箇所 天井点検口 新設、床下点検口 450角 新設 (1階のみ) ライニング甲板 ホーストフォーム t=20、ピクトサイン 各階2箇所新設




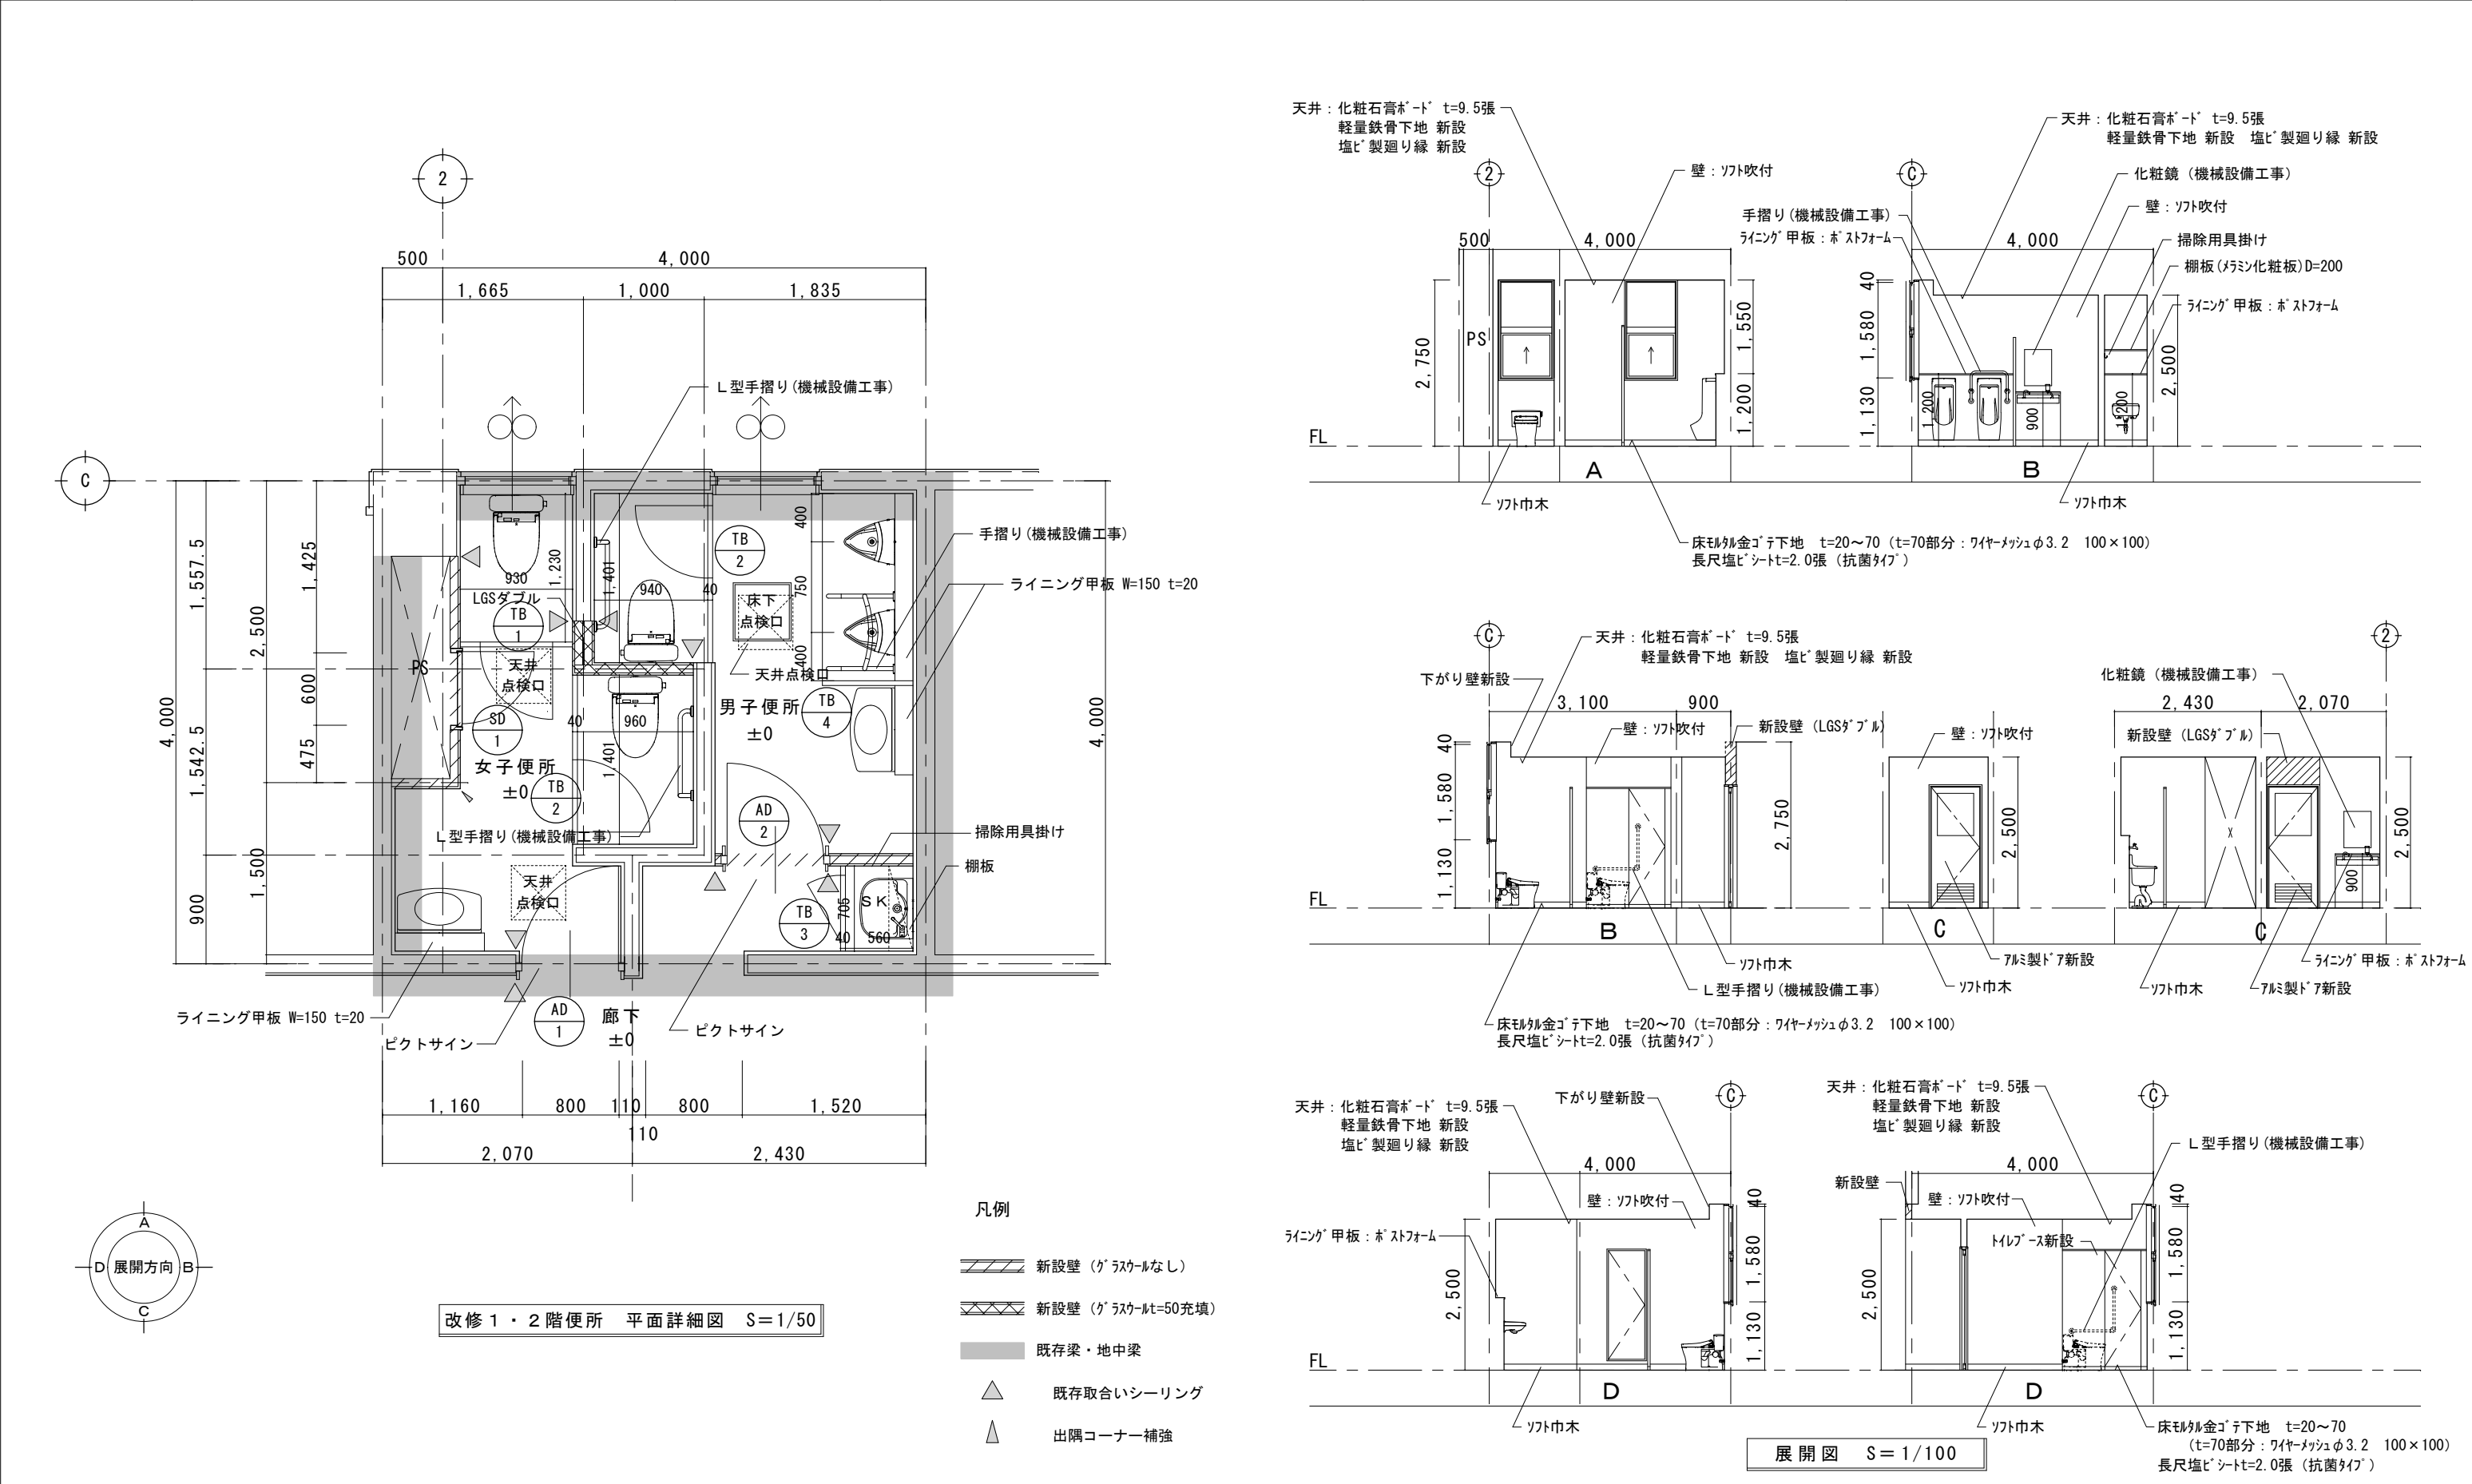

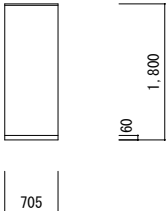
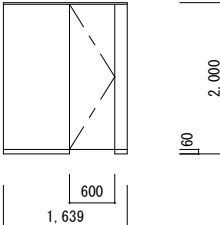
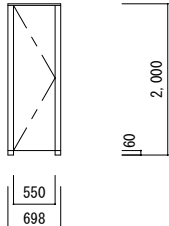


<div></div> <div></div> <div></div> <div></div>	教育部 教育総室 教育施設課	<div>承認</div> <div>設計</div> <div>担当</div> <div></div>	<div>縮尺</div> <div>1/50 1/100</div> <div>設計年月日</div>	工事名称 上条中学校校舎トイレリニューアルⅡ期(建築主体)工事	A-08

室名	床	巾木	壁	天井	備考
前室	複層ビニル床シート t=2.0 張替え	木製 H=100 SOP塗装	ソフト吹付	LGS下地 新設 化粧石膏ボード t=9.5張 塩ビ製廻り縁 新設	
女子便所 男子便所	床埋込金ゴテ下地 t=20～70 (t=70部分：ワイヤーメッシュφ3.2 100×100) 抗菌性複層ビニル床シート t=2.0張 ストール下部汚垂タイル W=600 (TOTOハイドラテラ7PU同等品)	ソフト巾木H=100	既存タイル撤去部：モルタル塗り、ソフト吹付 既存ソフト吹付け部：ソフト吹付 新設壁：LGS W=65 構造用合板t=9.0 耐水石膏ボード t=9.5張 ソフト吹付 ライニング壁：LGS W=100 構造用合板t=15.0 化粧タイル板t=6.0	LGS下地 新設 化粧石膏ボード t=9.5張 塩ビ製廻り縁 新設	既存開口部木枠 SOP塗装 掃除用具入れ内部：棚板(メラミン化粧板)D=200、掃除用具掛けSUS25φフック4箇所 天井点検口 新設 ライニング甲板 ホーストフォーム t=20、ピクトサイン 2箇所新設

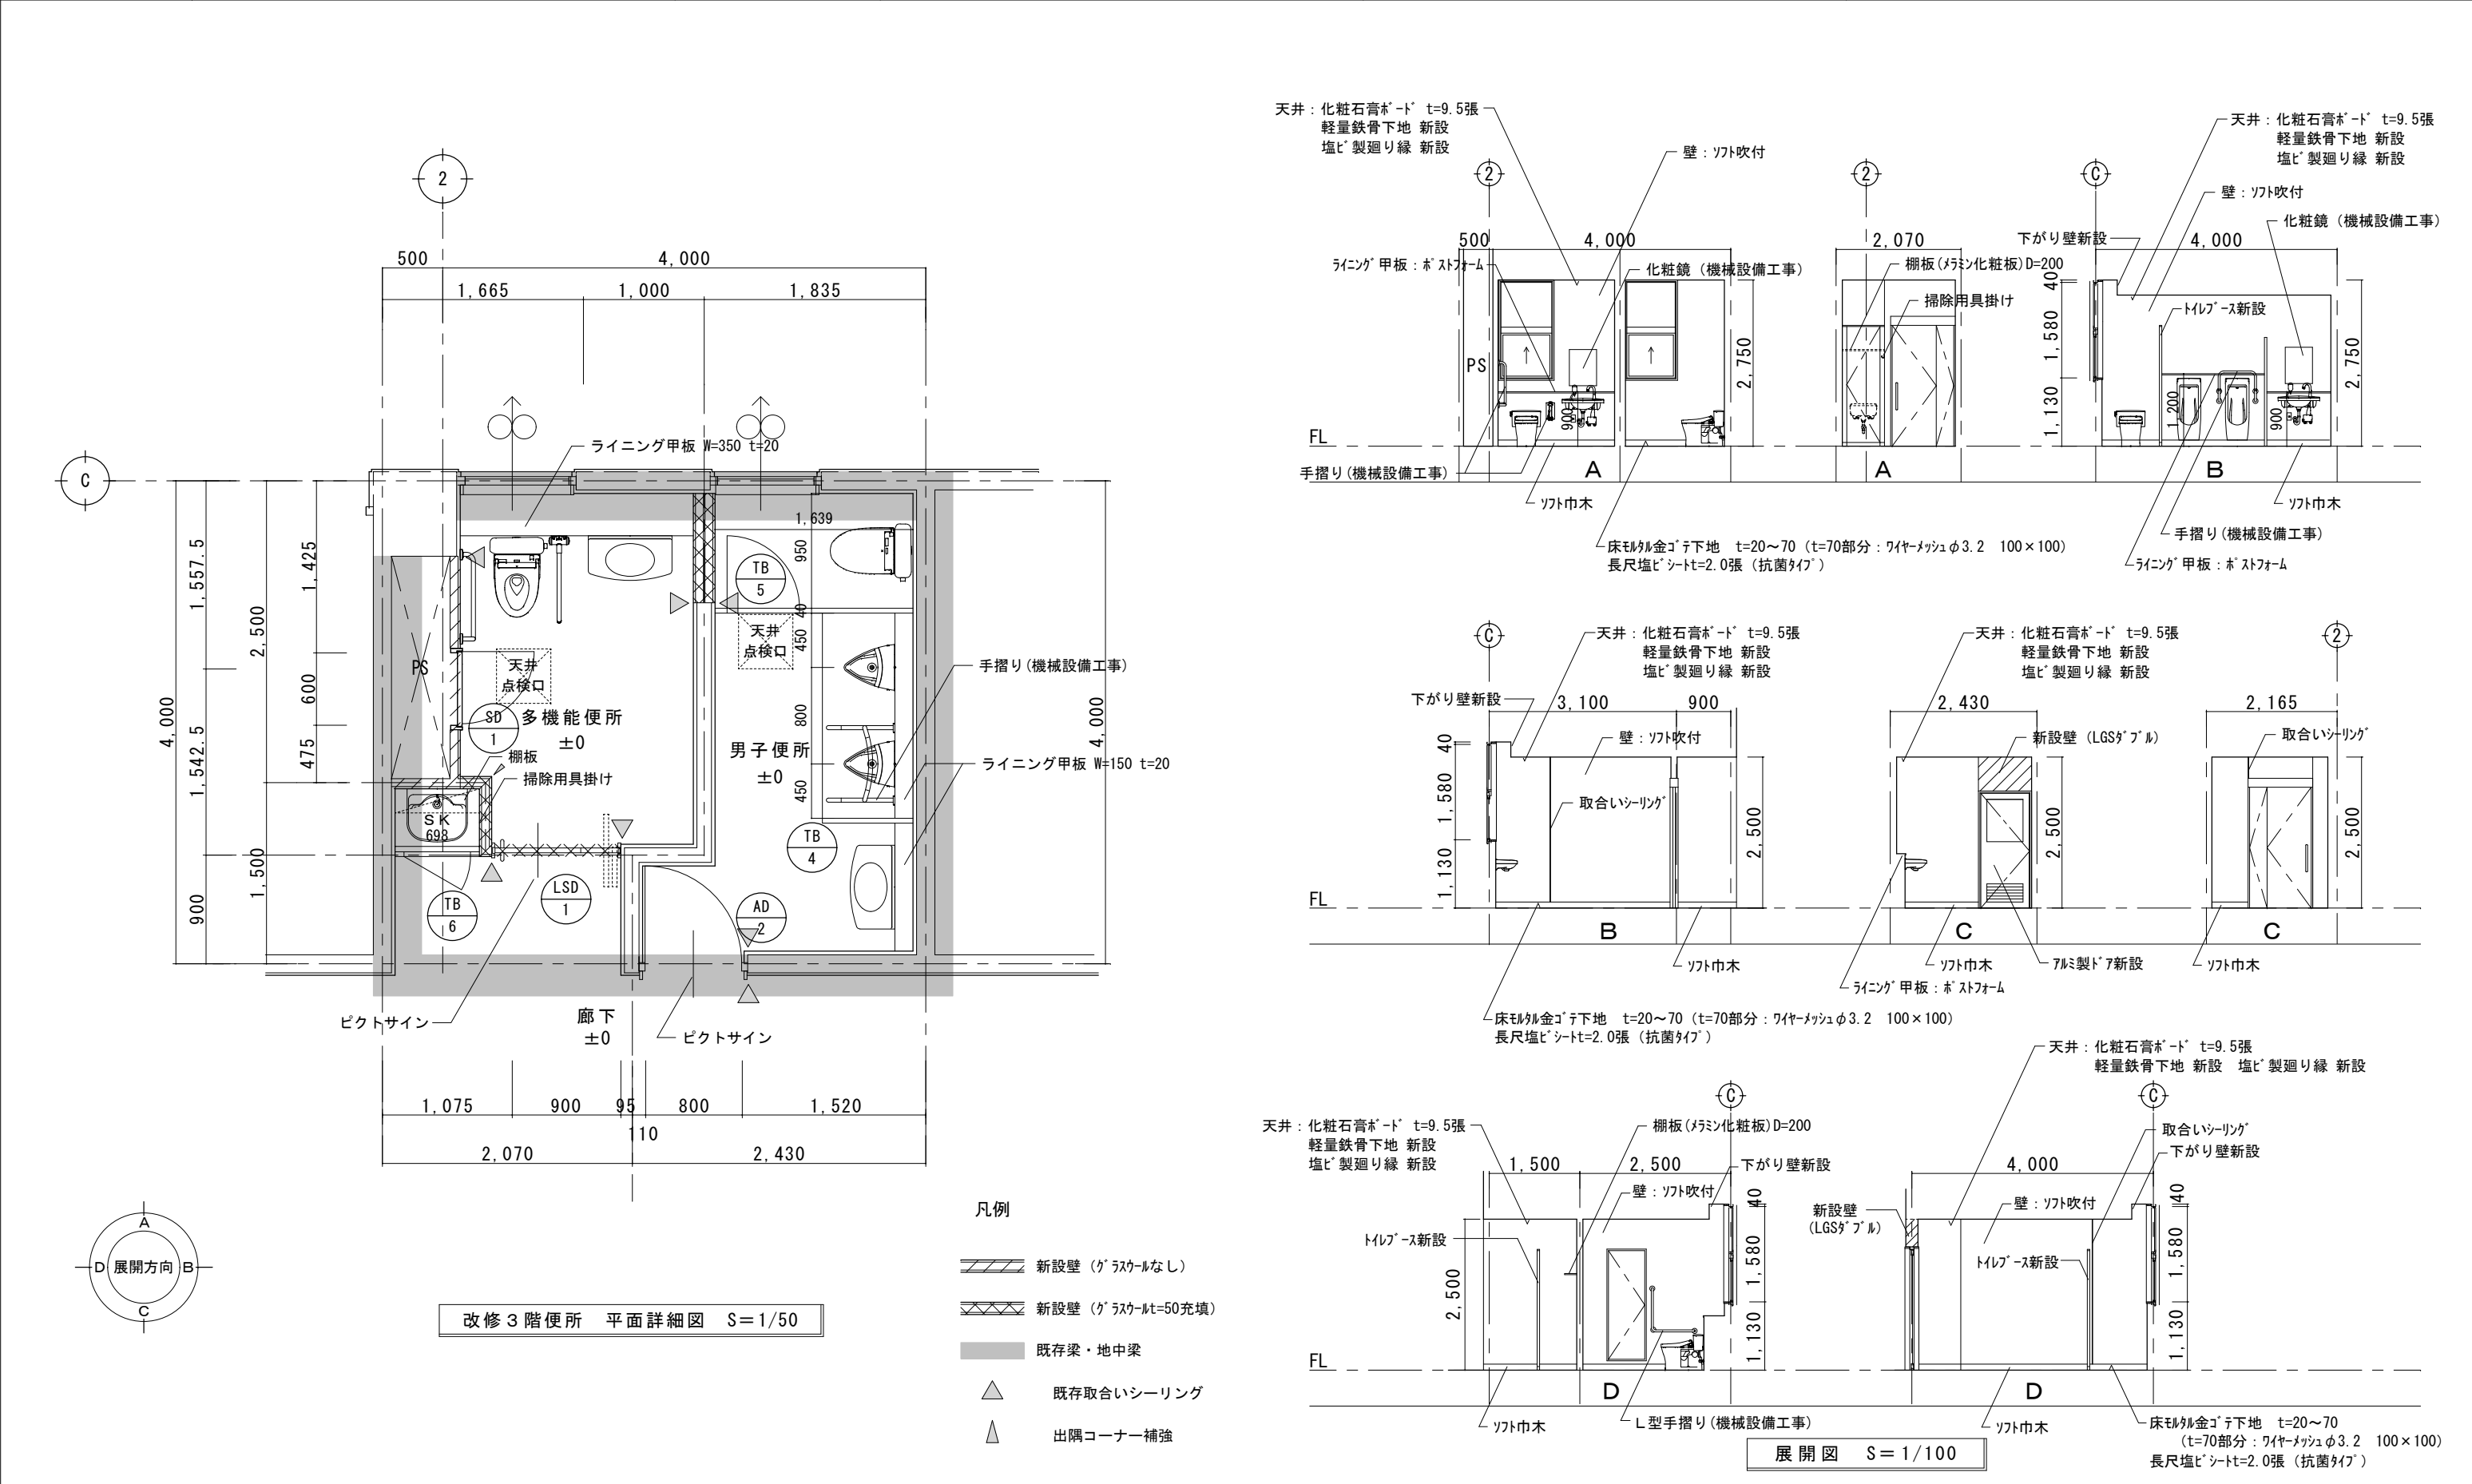


<div></div> <div></div> <div></div> <div></div>	教育部 教育総室 教育施設課	<div>承認</div> <div>設計</div> <div>担当</div> <div></div>	<div>縮尺</div> <div>1/50 1/100</div> <div>設計年月日</div>	工事名称 上条中学校校舎トイレリニューアルⅡ期(建築主体)工事	A-09 No.
				図面名称 改修 3階便所詳細図	

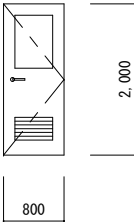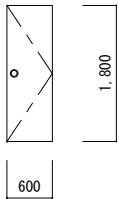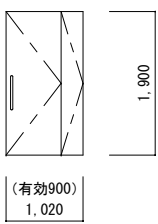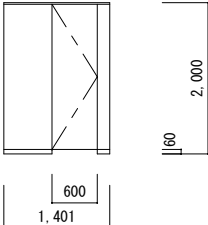記号・場所		AD11・2階 女子便所		AD21・2・3階 男子便所		SD11・2・3階 女子便所		LSD13階 多機能便所											
姿 図																			
形式・見込		片開きフラッシュドア		70	片開きフラッシュドア	70	片開き戸	40	折戸	40									
仕上・数量		アルミ製		3	アルミ製	3	スチール鋼板 SOP塗装	3	軽量スチール製 化粧鋼板	1									
硝 子		学校用強化ガラス t=4.0				学校用強化ガラス t=4.0													
金 物		イン・ハンドﾙ 丁番 ドｱﾌﾛｰﾍﾞｰ 他付属金物一式				イン・ハンドﾙ 丁番 ドｱﾌﾛｰﾍﾞｰ 他付属金物一式													
改 修 内 容		新設				新設													
記号・場所		TB11・2階 女子便所		TB21・2階 女子便所・男子便所		TB31・2階 男子便所		TB41・2・3階 男子便所		TB53階 男子便所									
姿 図																			
形式・見込		トイレブース		40	トイレブース	40	トイレブース	40	隔て板	40	トイレブース	40							
仕上・数量		メラミン化粧合板 ペーパーハニカムコア		2	メラミン化粧合板 ペーパーハニカムコア	4	メラミン化粧合板 ペーパーハニカムコア	2	メラミン化粧合板 ペーパーハニカムコア	3	メラミン化粧合板 ペーパーハニカムコア	1							
硝 子																			
金 物		中心吊り（ｸﾞﾚｯﾁﾍｲﾝｼﾞﾝｸﾞ）ﾌﾗﾐﾝｸﾞ木 ﾏﾞﾗﾝﾄﾞ木 戸当り 表示付ﾗｯｼﾞ錠 他付属金物一式				中心吊り（ｸﾞﾚｯﾁﾍｲﾝｼﾞﾝｸﾞ）ﾌﾗﾐﾝｸﾞ木 ﾏﾞﾗﾝﾄﾞ木 戸当り 表示付ﾗｯｼﾞ錠 他付属金物一式				中心吊り（ｸﾞﾚｯﾁﾍｲﾝｼﾞﾝｸﾞ）ﾌﾗﾐﾝｸﾞ木 ﾏﾞﾗﾝﾄﾞ木 戸当り 表示付ﾗｯｼﾞ錠 他付属金物一式									
改 修 内 容		新設				新設				新設									
記号・場所		TB63階 女子便所																	
姿 図																			
形式・見込		トイレブース		40															
仕上・数量		メラミン化粧合板 ペーパーハニカムコア		1															
硝 子																			
金 物		中心吊り（ｸﾞﾚｯﾁﾍｲﾝｼﾞﾝｸﾞ）ﾌﾗﾐﾝｸﾞ木 ﾏﾞﾗﾝﾄﾞ木 戸当り 表示付ﾗｯｼﾞ錠 他付属金物一式																	
改 修 内 容		新設																	
機械設備工事（別途発注）にて施工する、ペーパーホルダー・手摺等の位置を確認し、心材補強を行うこと。				教育部 教育総室 教育施設課				承 認		設 計		担 当		縮 尺		工 事 名 称 上条中学校校舎トイレリニューアルⅡ期（建築主体）工事		A－10 No.	
														1/100					
														設計年月日					

[illegible]

	教育部 教育総室 教育施設課	承認	設計	担当	縮 尺	工 事 名 称 上条中学校校舎トイレリニューアルⅡ期(建築主体)工事	A-11
					1/300		
					設計年月日		

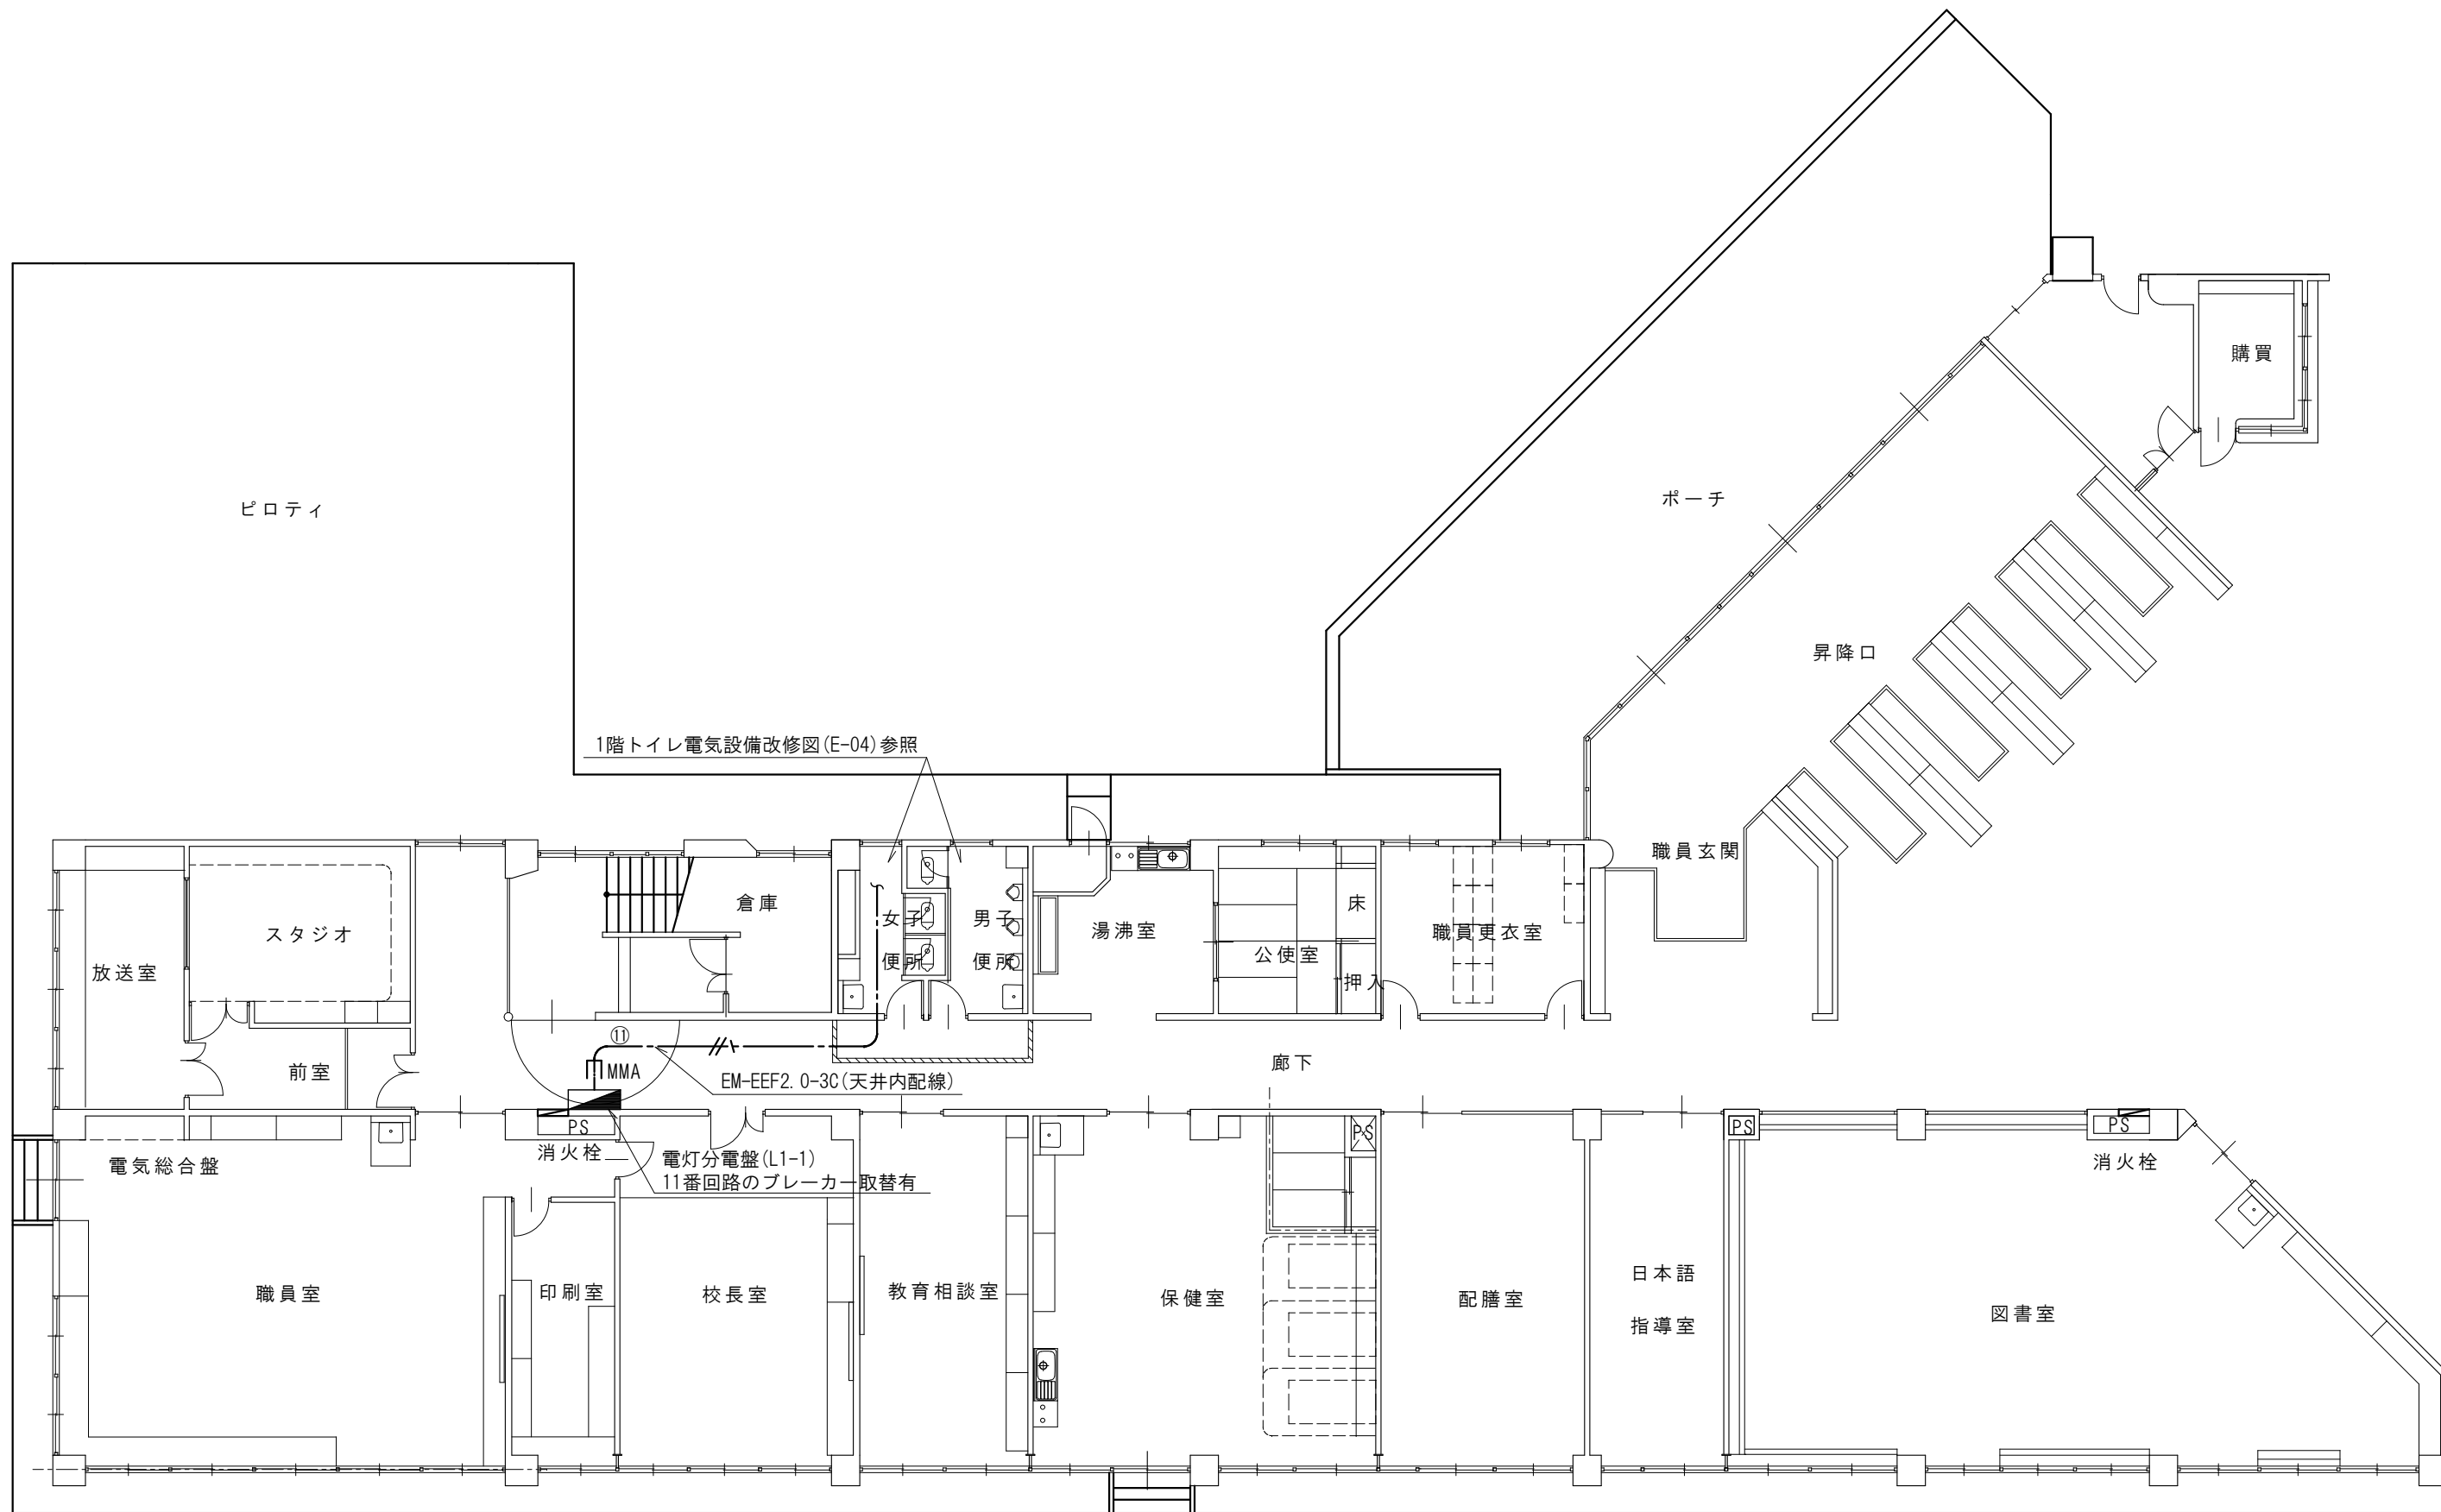


教育部 教育総室 教育施設課


承認設計担当

縮尺
1/150
設計年月日
R5. 4

工事名称 上条中学校校舎トイレリニューアルⅡ期(建築主体)工事
図面名称 1階平面図

E-01
No.

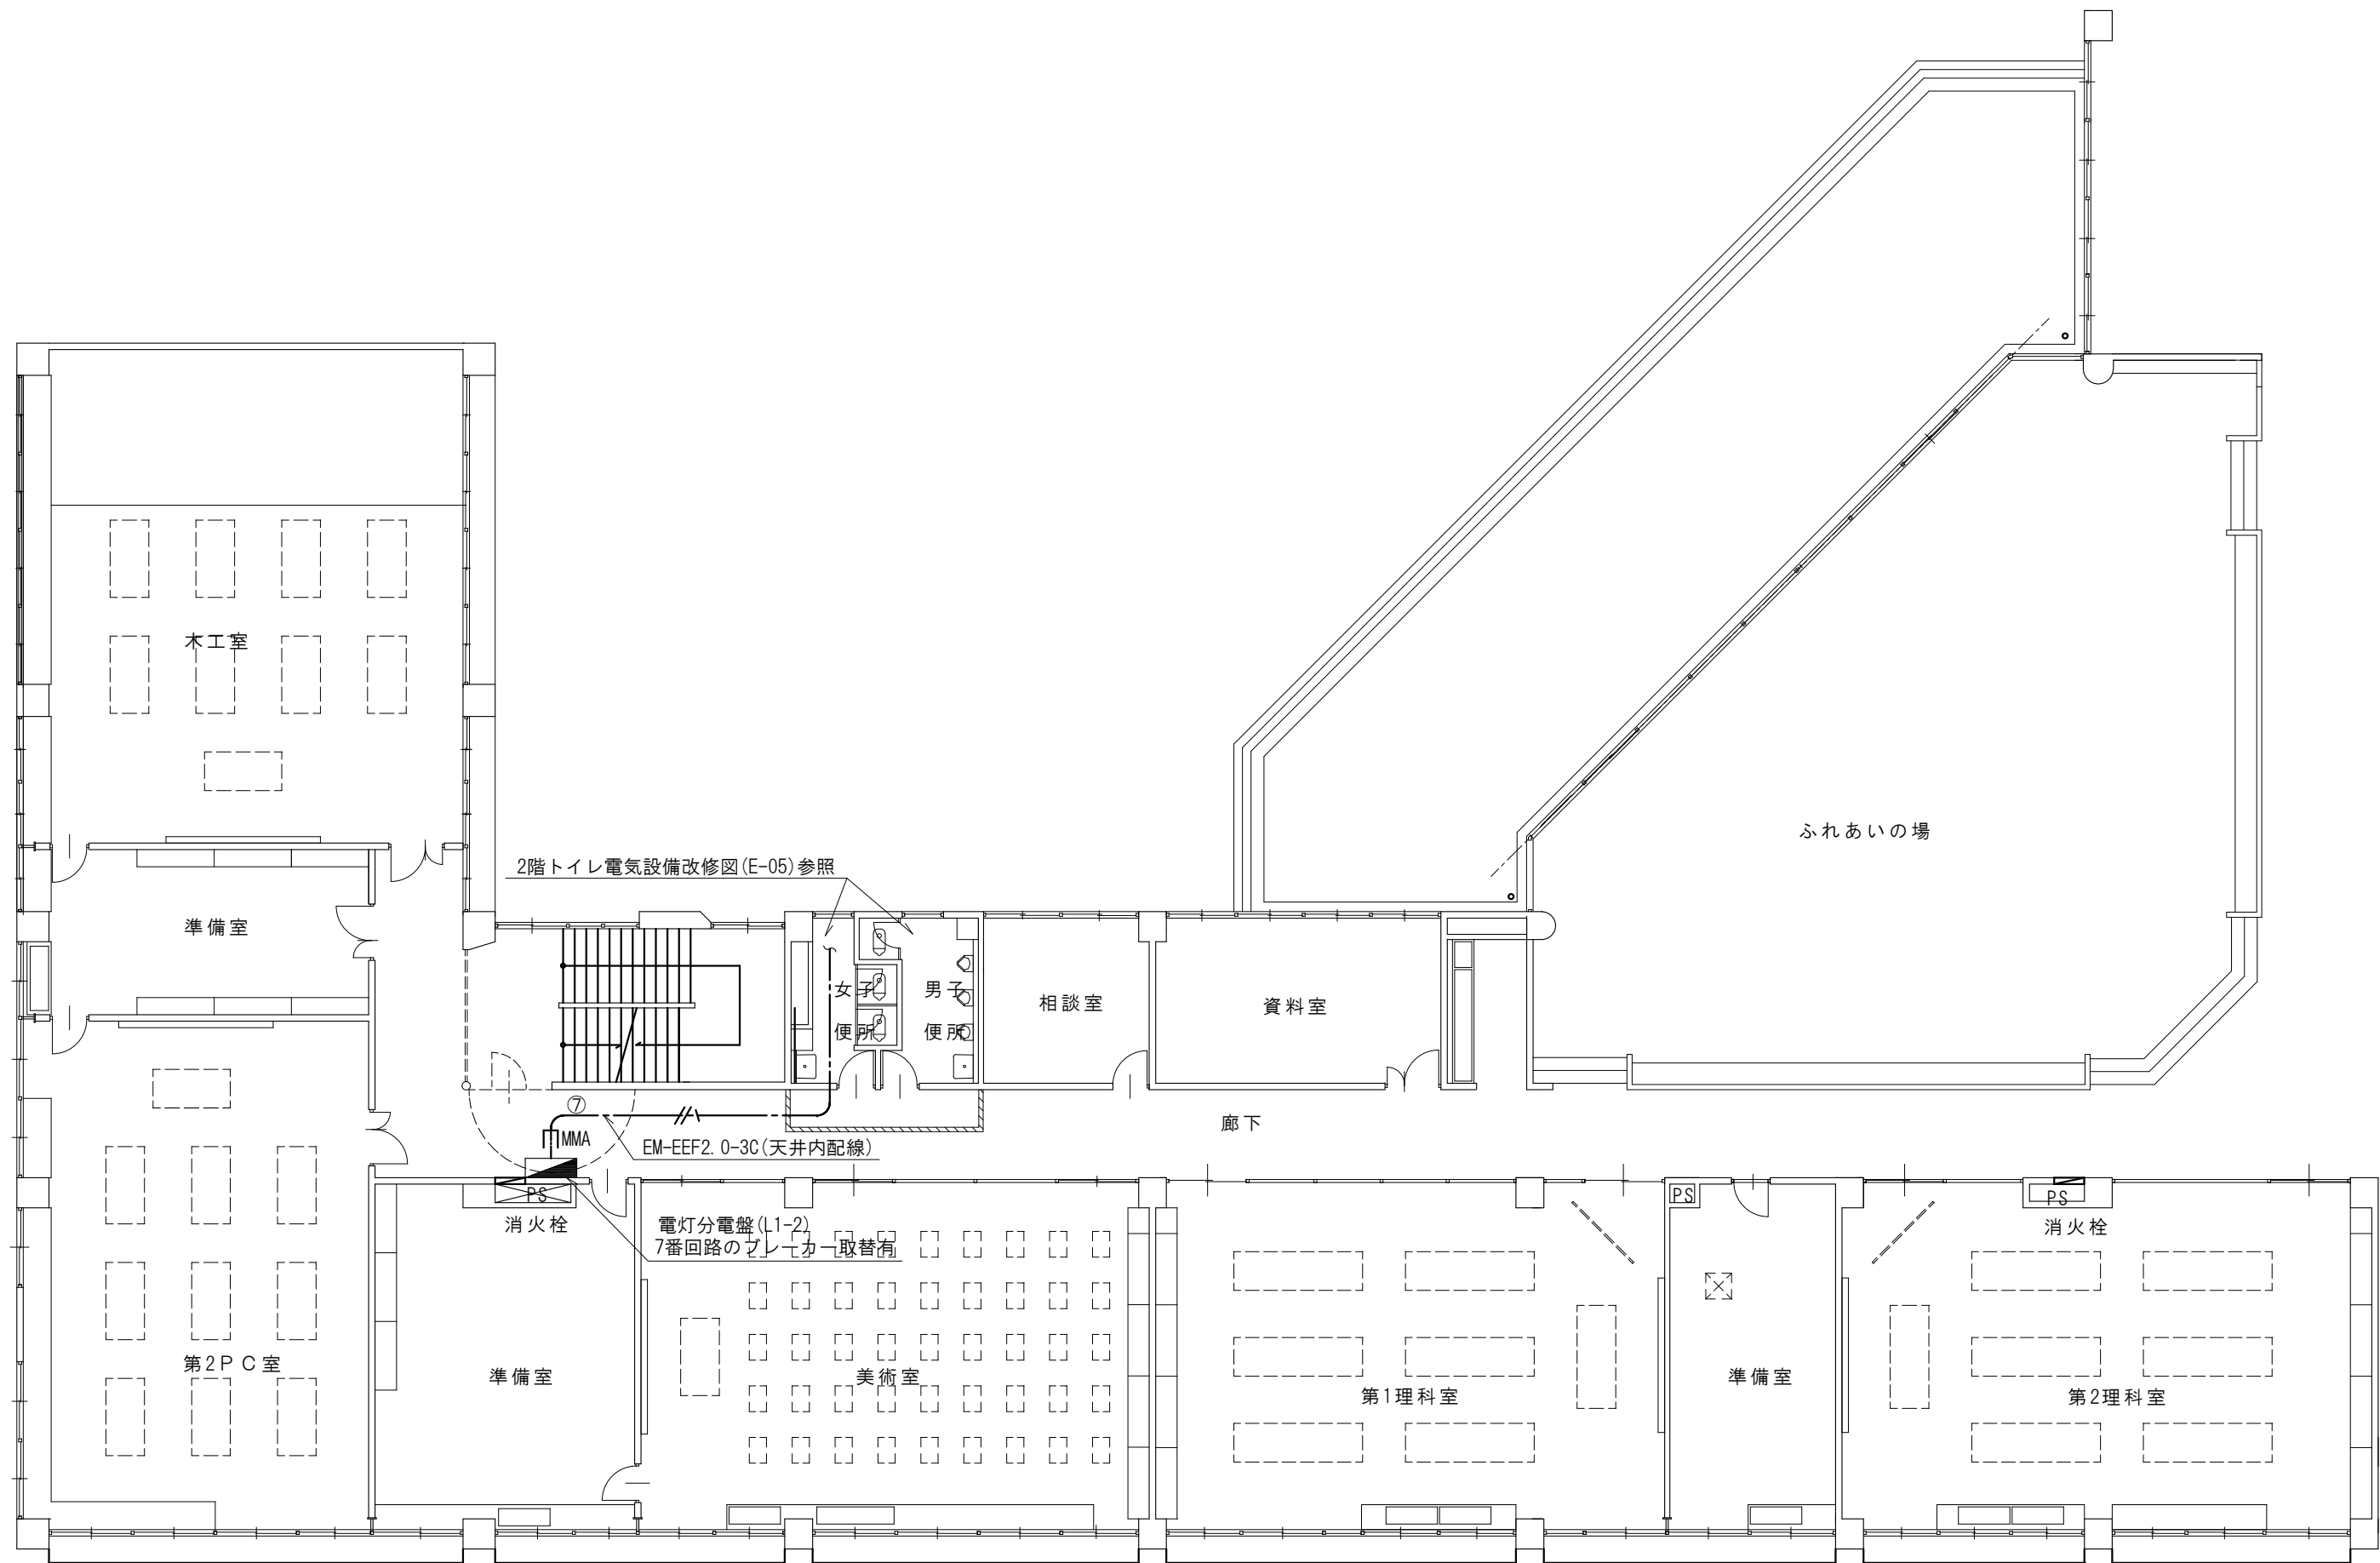

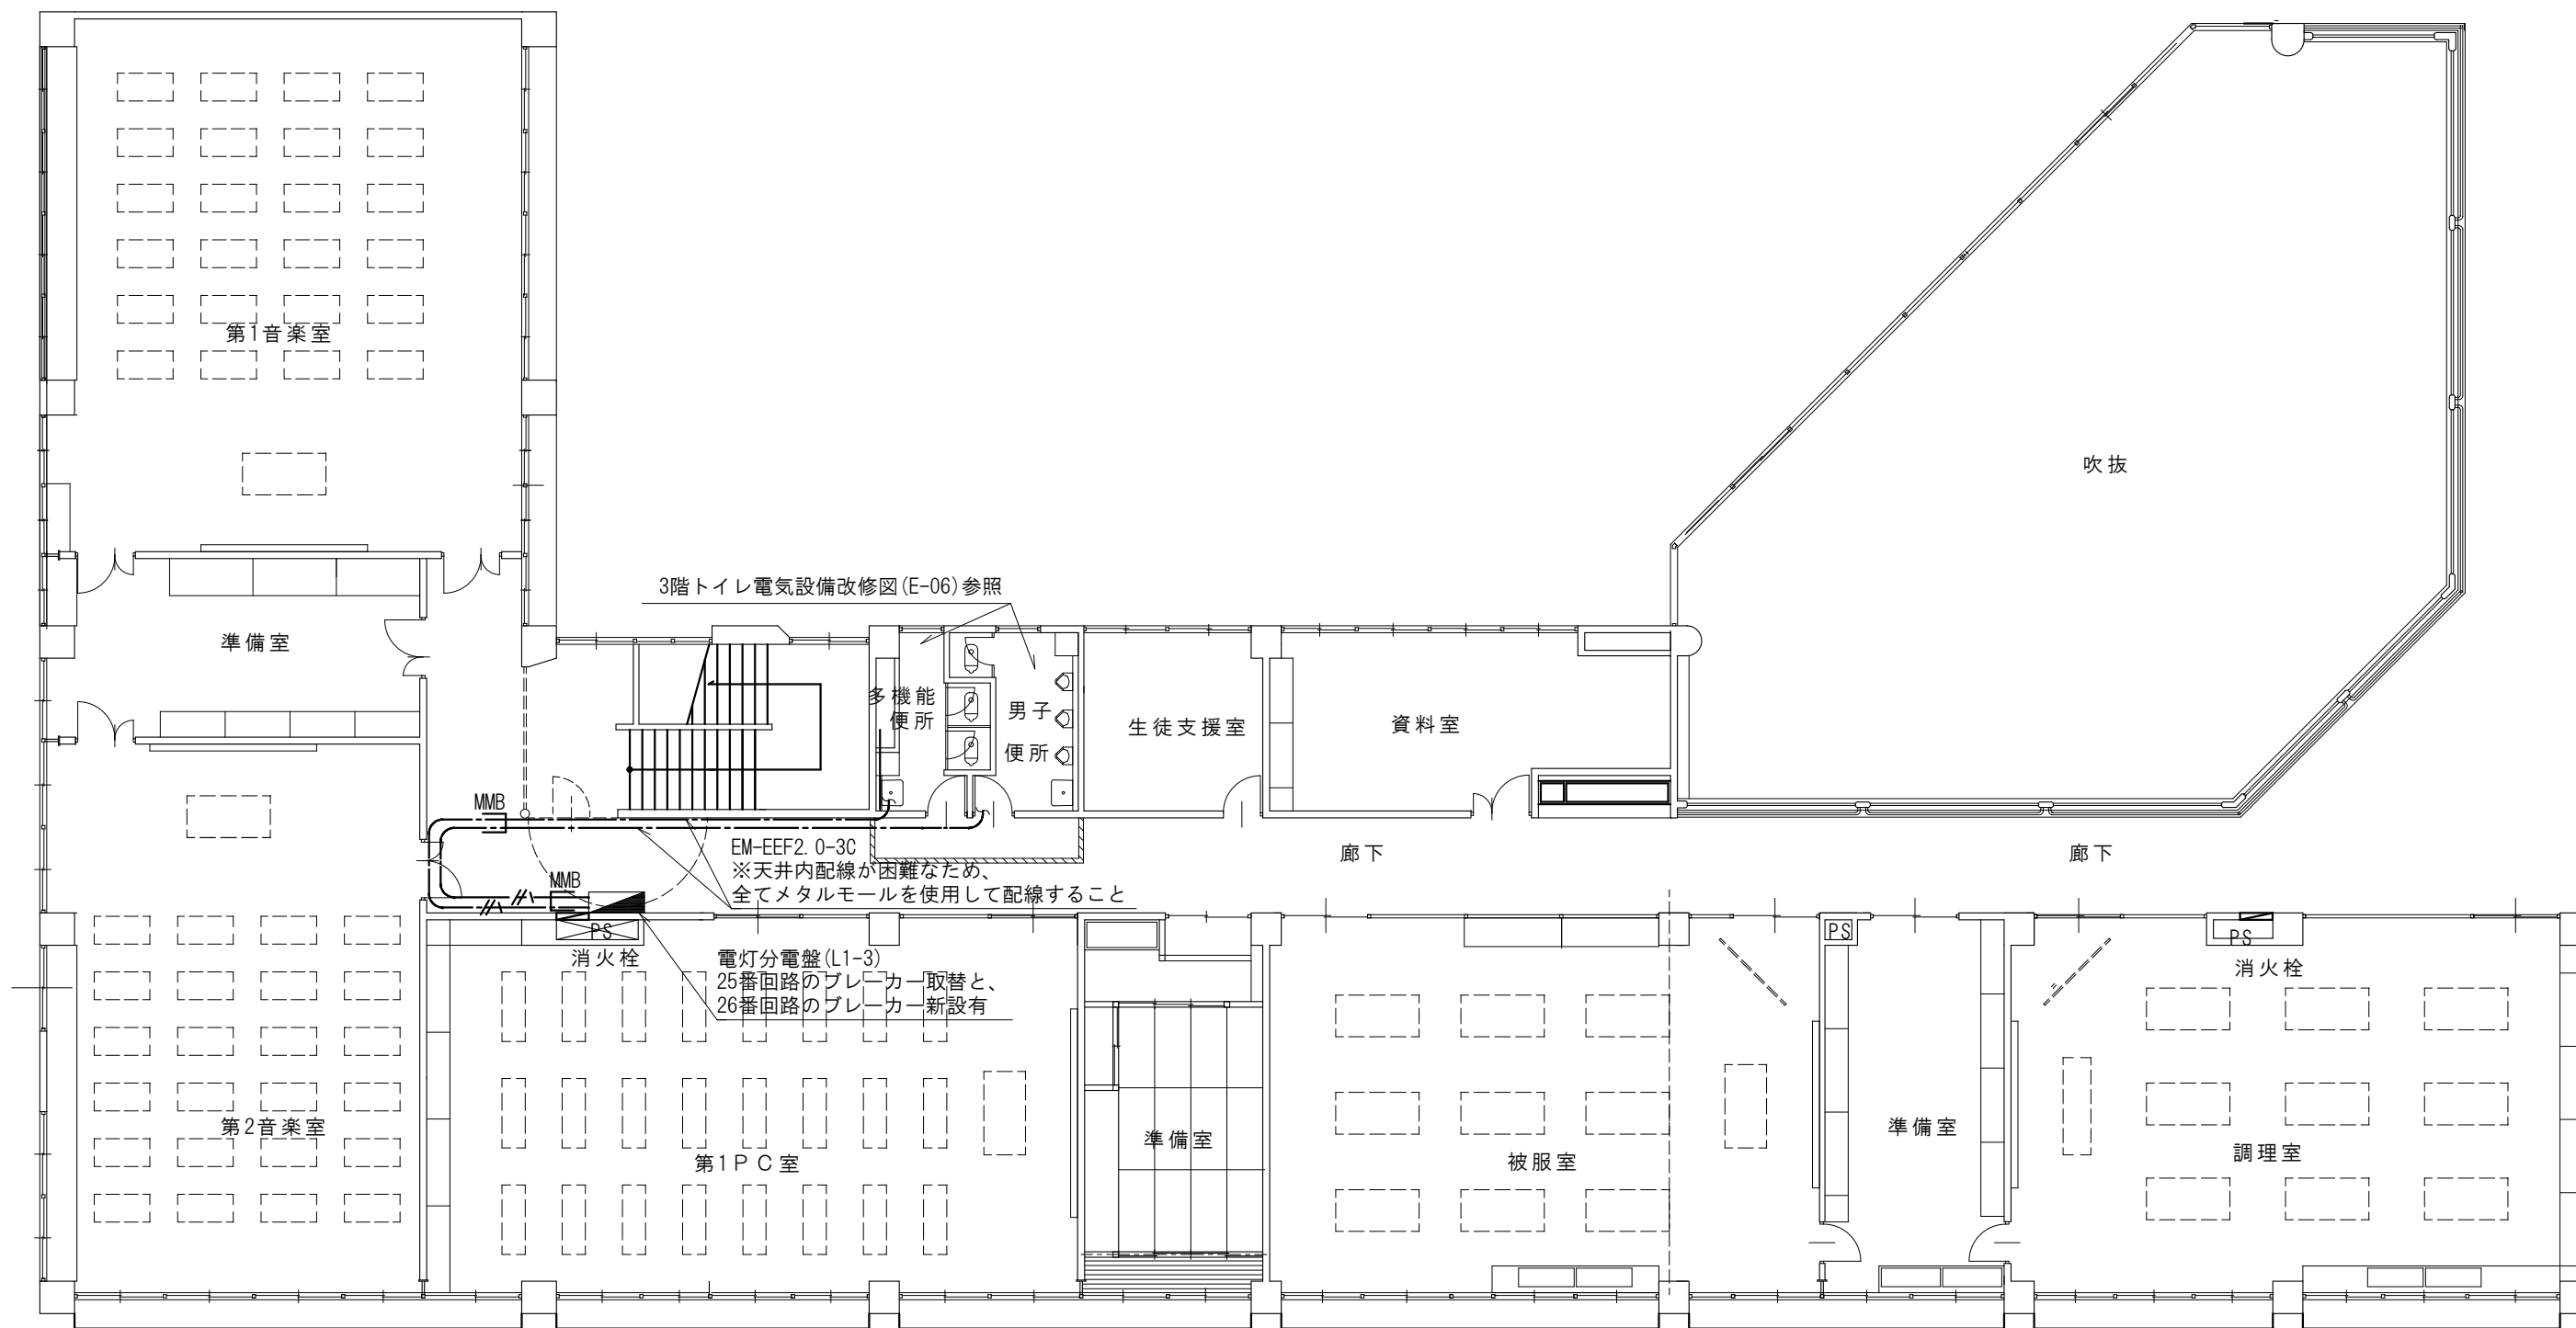


教育部 教育総室 教育施設課

承認	設計	担当


縮尺
1/150
設計年月日
R5. 4

工事名称	上条中学校校舎トイレリニューアルⅡ期(建築主体)工事
図面名称	3階平面図


E-03
No.

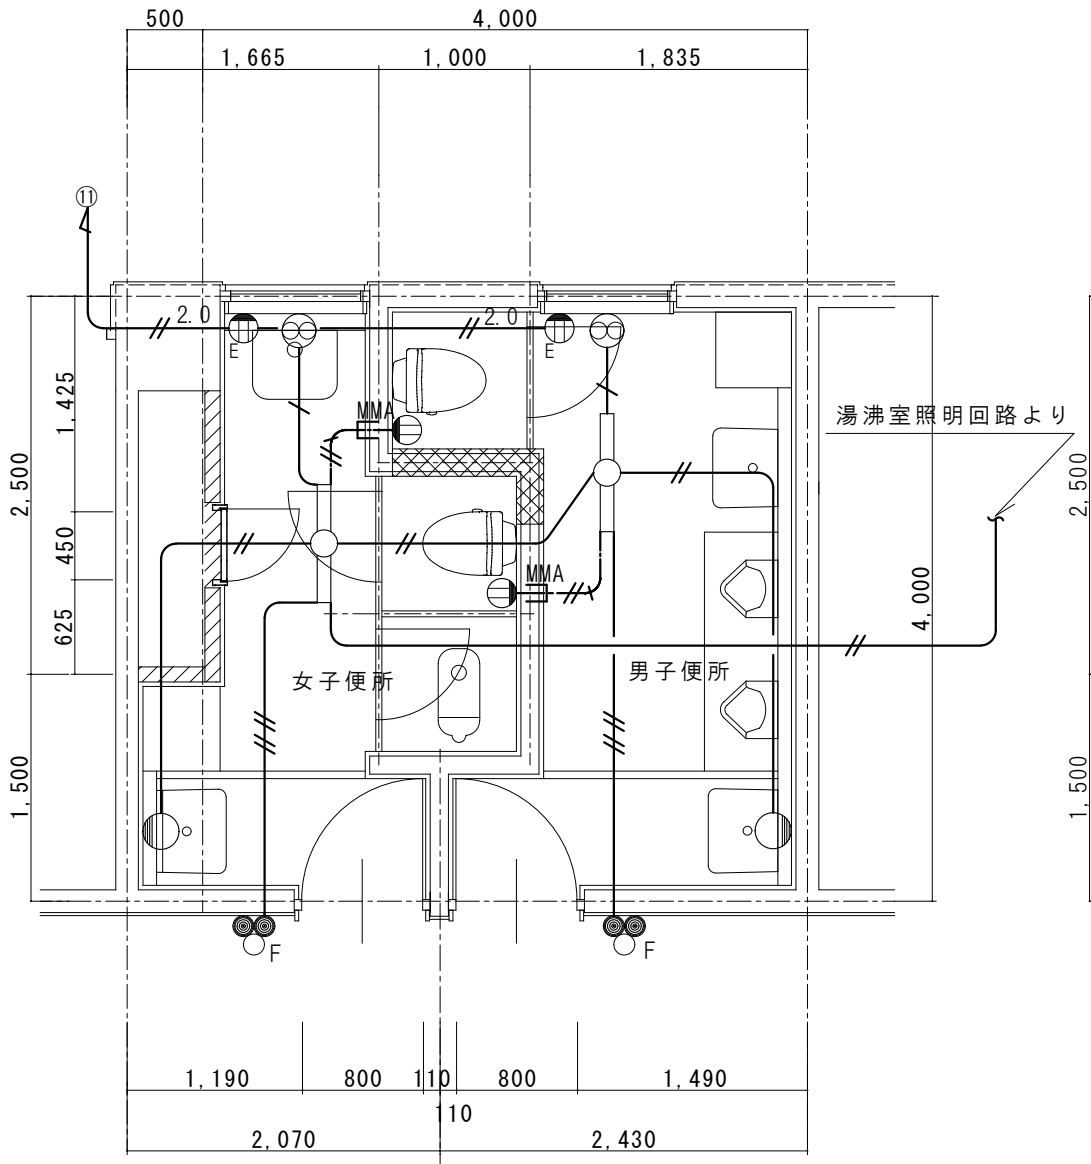

改修前(1階) 電灯コンセント設備図 S=1/50

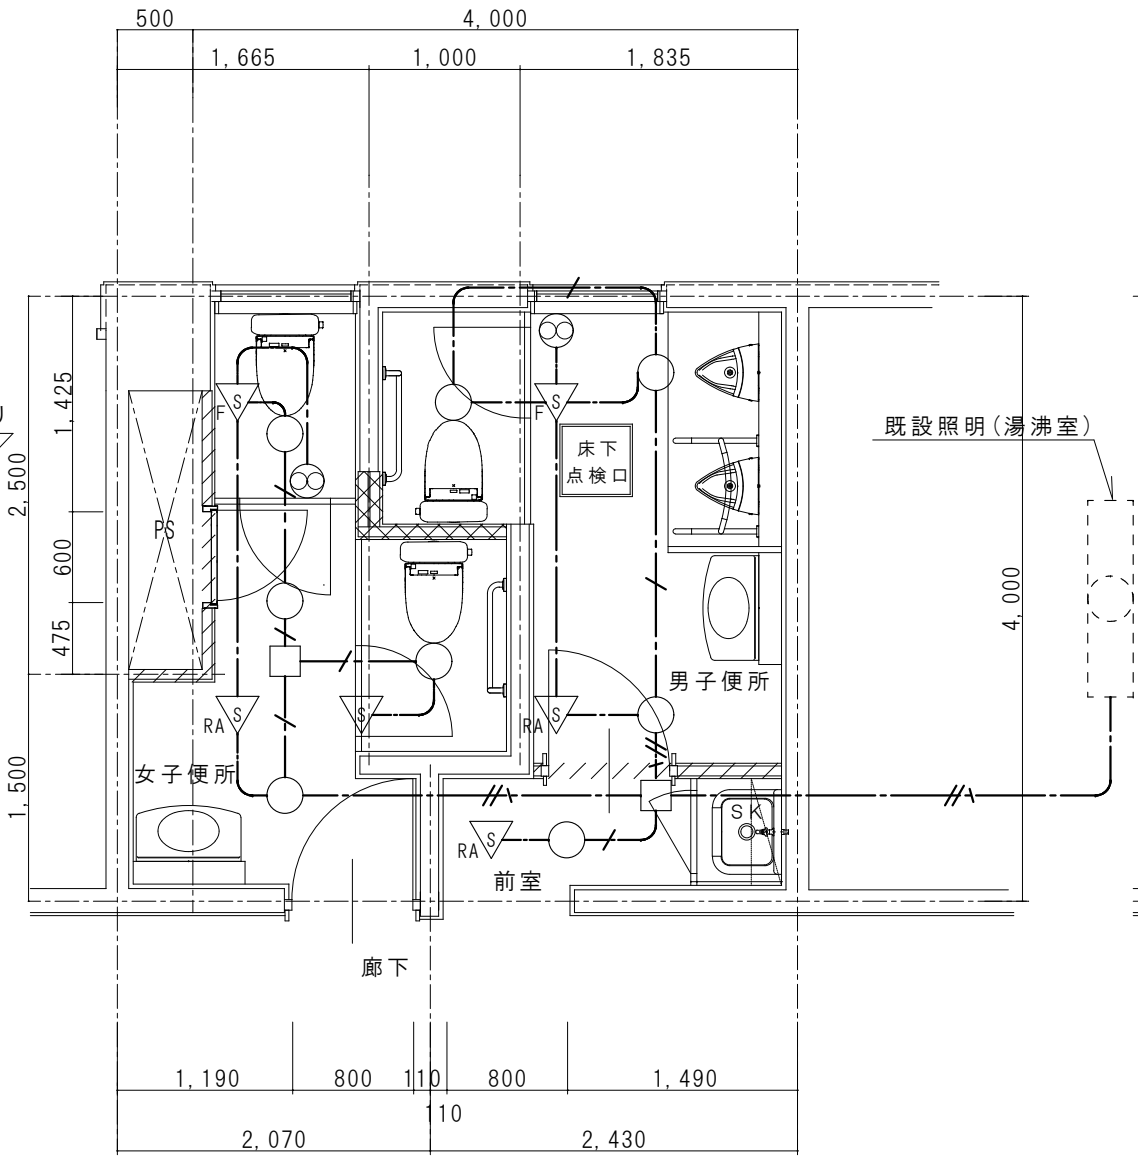

改修後(1階) 電灯設備図 S=1/50

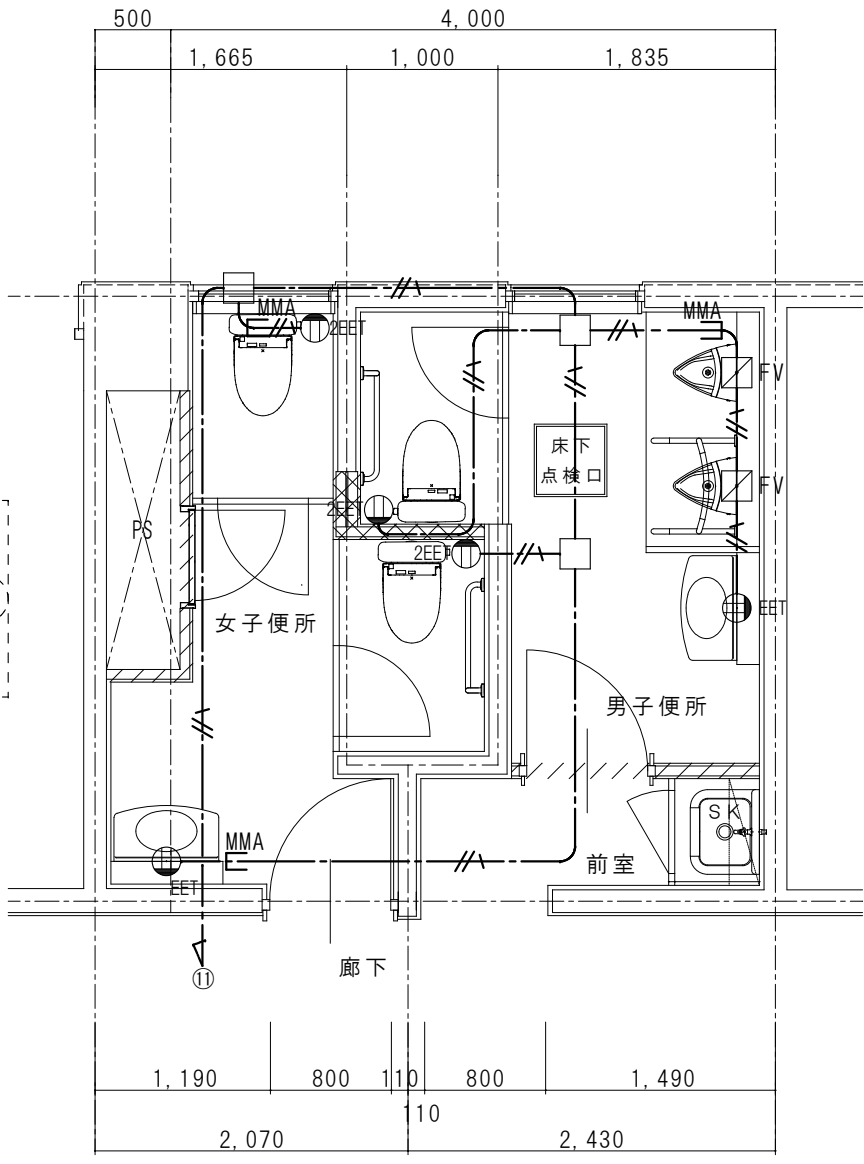





 

改修後(1階) コンセント設備図 S=1/50

※既設配管、配線は可能な範囲で撤去すること


※既設アース付コンセントは現在使用されていないく、メクラプレートで隠されているため、コンセントを撤去し、メクラプレートを取替えること

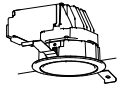照明器具姿図

A	LED照明器具 ダウンライト
	
白熱灯60形器具相当 昼白色 5000K 天井切込寸法：φ100 非調光 LED・電源ユニット ボルトフリー(100～242V) LRS1-05相当品	
男子便所	3台
女子便所	4台
前室	1台


既存撤去機器凡例	
	照明器具 FL40W×1
	壁付タウライト IL60W×1相当
	埋込コンセント 2P15A×1
	埋込コンセント 2P15A×1 アース付き ※撤去後、新金かプレート取付
	埋込スイッチ 1P15A×2+PL ※撤去後、新金かプレート取付

記号凡例

 
記号	名称	仕様・備考
	電灯分電盤(L1-1)	既設1P100V MCB20A×1撤去 →新規ELCB2P1E20AT×1取付
	照明器具 A	姿図参照
	熱線センサー付自動スイッチ	親機 8A(天井付)
	熱線センサー付自動スイッチ	子機(天井付) 換気扇接続端子付
	熱線センサー付自動スイッチ	子機(天井付)
	アウトレットボックス	
	自動水栓	電源送りのみ アウトレットボックス
	天井換気扇(別途機械工事)	100V電源供給
	埋込コンセント	2P15A×1EET 接地極+接地端子付
	埋込コンセント	2P15A×2EET 接地極+接地端子付 ※取付高さは全てFL+300とする

配線凡例


特記なき配管配線は下記とする		
	EM-EEF1.6-2C	天井内隠蔽
	EM-EEF1.6-3C	天井内隠蔽
	EM-EEF2.0-3C	天井内隠蔽
	EM-EEF2.0-3C	露出部メタルモルダ保護・既設撤去
	EM-VVF1.6-3C	既設撤去
	EM-VVF2.0-2C	既設撤去
	IV1.6×2	既設撤去
	IV1.6×3	既設撤去
	IV1.6×4	既設撤去
※壁内立下箇所はPF管22保護とする		
※設計上、表記がなくても露出部はメタルモルダ型、B型にて保護すること		

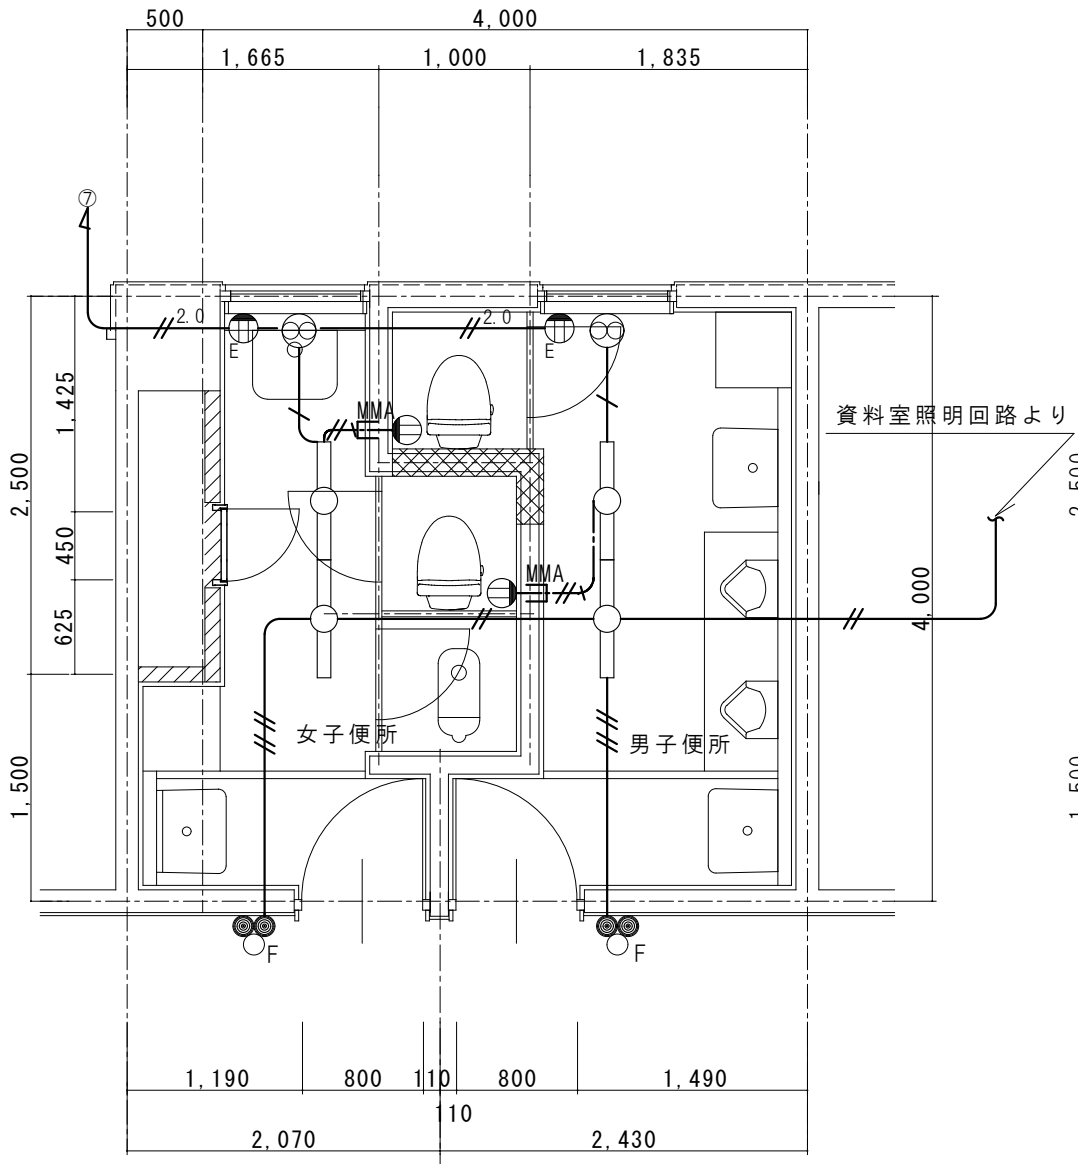

改修前(2階) 電灯コンセント設備図 S=1/50

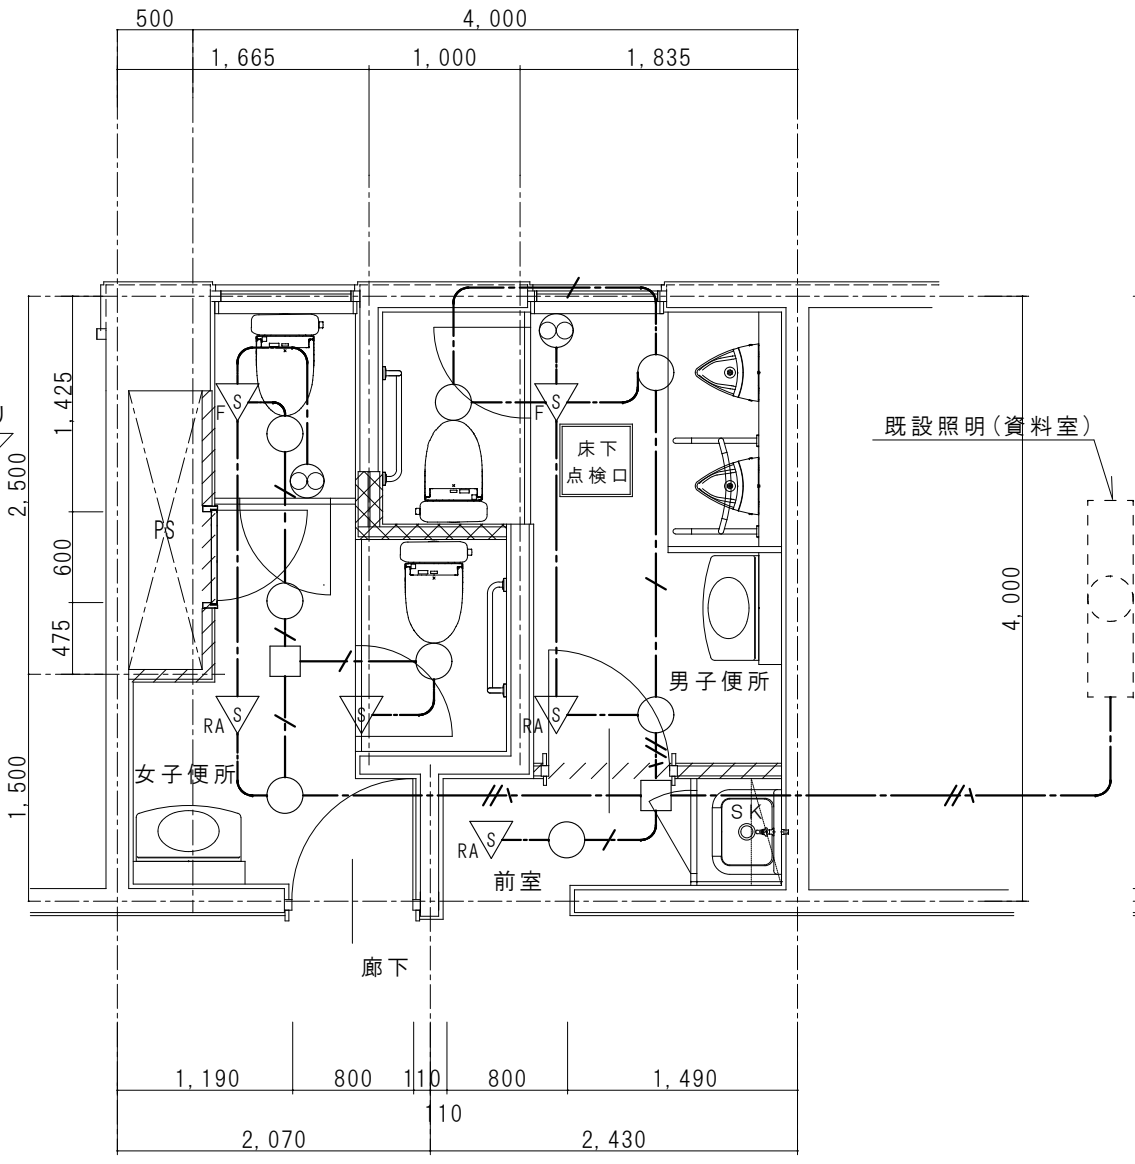

改修後(2階) 電灯設備図 S=1/50

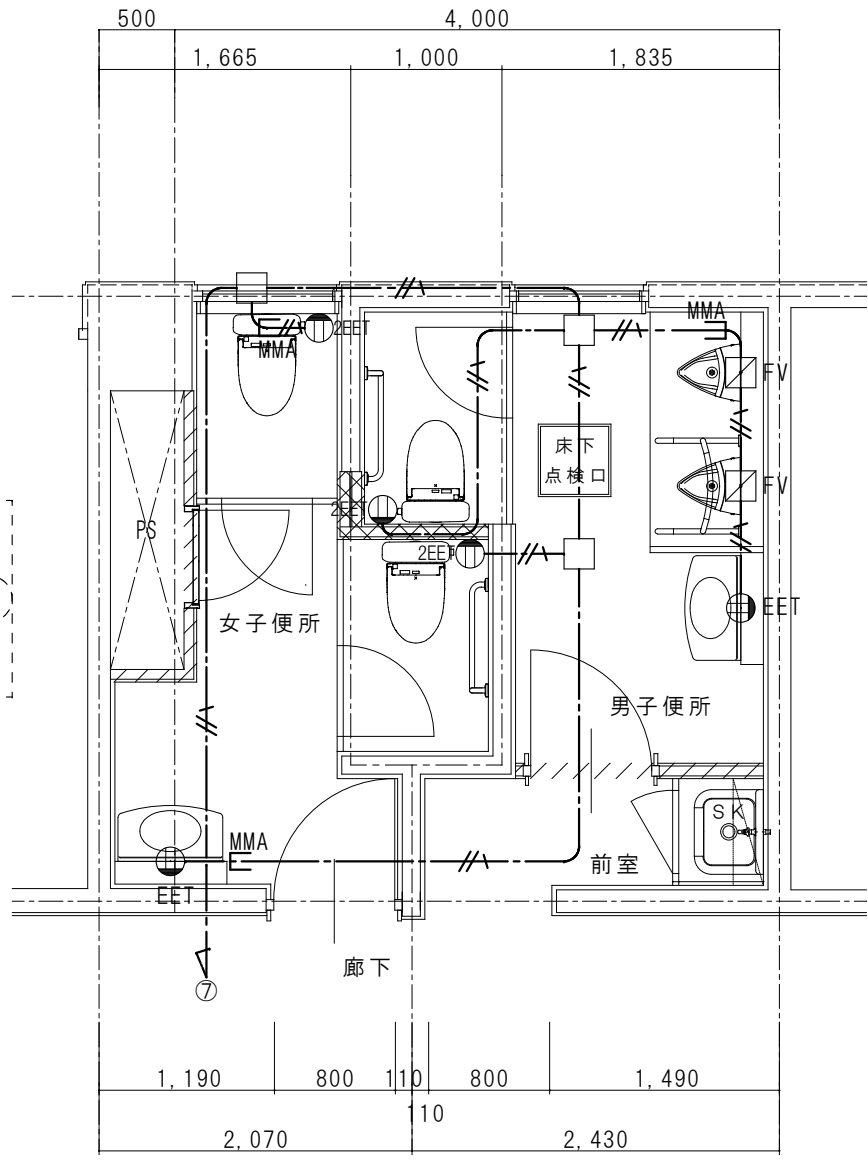






改修後(2階) コンセント設備図 S=1/50

※既設配管、配線は可能な範囲で撤去すること

※既設アース付コンセントは現在使用されていないため、メクラプレートで隠されているため、コンセントを撤去し、メクラプレートを取替えること

照明器具姿図

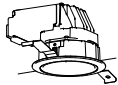A	LED照明器具 ダウンライト
	
白熱灯60形器具相当 昼白色 5000K 天井切込寸法：φ100 非調光 LED・電源ユニット ボルトフリー(100～242V) LRS1-05相当品	
男子便所 3台 女子便所 4台 前室 1台	

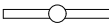   既存撤去機器凡例	
	照明器具 FL40W×1
	埋込コンセント 2P15A×1
	埋込コンセント 2P15A×1 アース付き ※撤去後、新金かプレート取付
	埋込スイッチ 1P15A×2+PL ※撤去後、新金かプレート取付

記号凡例

記号	名称	仕様・備考
	電灯分電盤 (L1-2)	既設1P100V MCB20A×1撤去 →新規ELCB2P1E20AT×1取付
	照明器具 A	姿図参照
	熱線センサー付自動スイッチ	親機 8A(天井付)
	熱線センサー付自動スイッチ	子機 (天井付) 換気扇接続端子付
	熱線センサー付自動スイッチ	子機 (天井付)
	アウトレットボックス	
	自動水栓 電源送りのみ	アウトレットボックス
	天井換気扇 (別途機械工事)	100V電源供給
	埋込コンセント	2P15A×1EET 接地極+接地端子付
	埋込コンセント	2P15A×2EET 接地極+接地端子付
		※取付高さは全てFL+300とする

配線凡例

特記なき配管配線は下記とする		
	EM-EEF1. 6-2C	天井内隠蔽
	EM-EEF1. 6-3C	天井内隠蔽
	EM-EEF2. 0-3C	天井内隠蔽
	EM-EEF2. 0-3C	露出部マルモールA保護・既設撤去
	EM-VVF1. 6-3C	既設撤去
	EM-VVF2. 0-2C	既設撤去
	IV1. 6×2	既設撤去
	IV1. 6×3	既設撤去
	IV1. 6×4	既設撤去
※壁内立下箇所はPF管22保護とする		
※設計上、表記がなくても露出部はマルモールA型、B型にて保護すること		

教育部 教育総室 教育施設課

承認	設計	担当

縮尺	1/50
設計年月日	R5. 4

工事名称	上条中学校校舎トイレリニューアルⅡ期(建築主体)工事
図面名称	電気設備改修図(2階トイレ)

E-05
No.

