




路線図

縮尺 1 : 2000

【1～5号箇所】




【6～9号箇所・交差道路A・B】

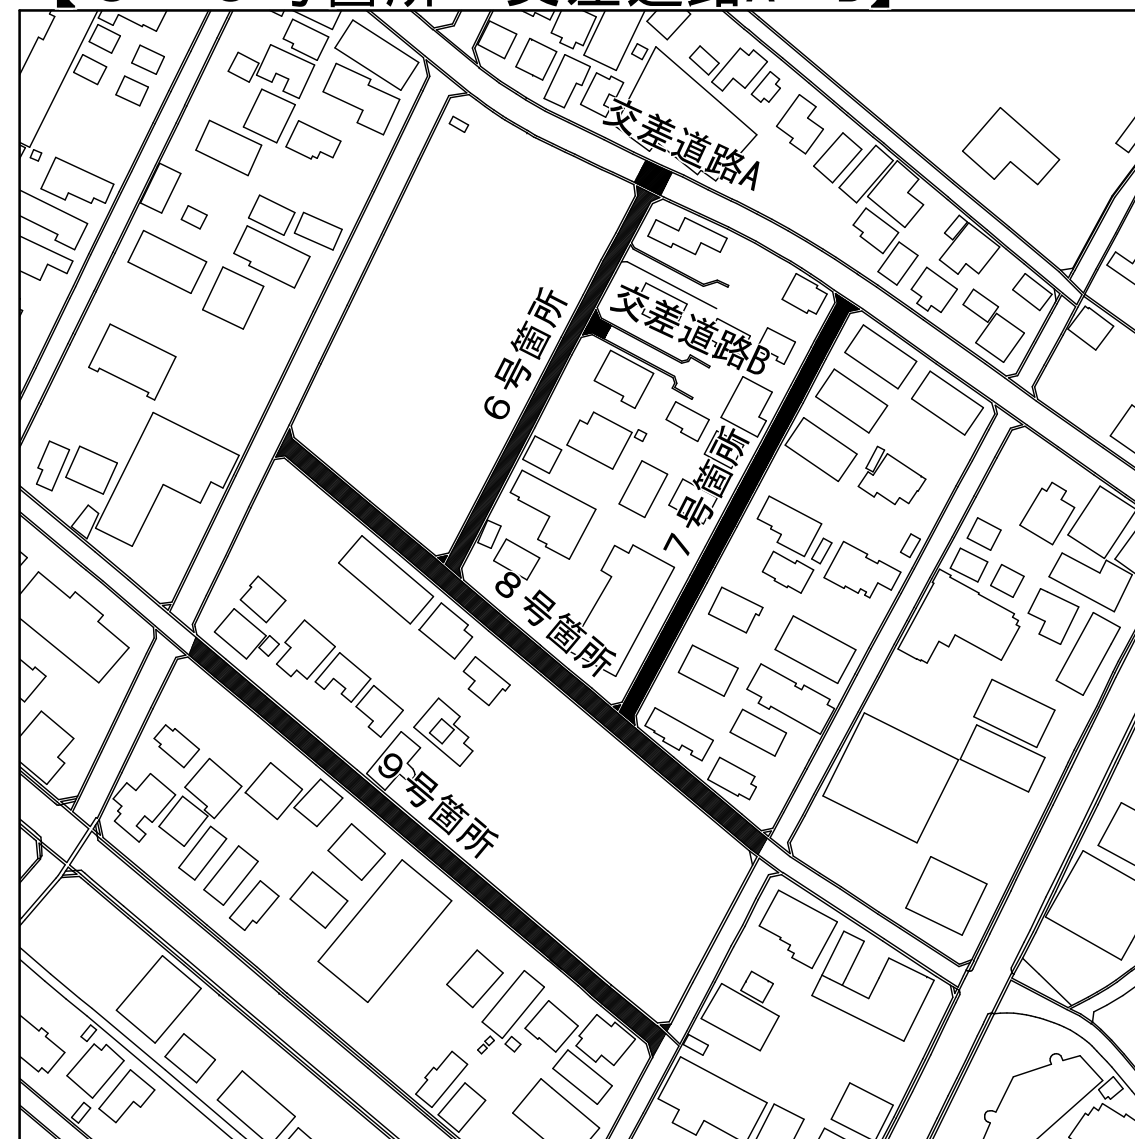


工 事 件 名	(路4-41) 路面復旧工事			
工 事 場 所	甲府市下石田二丁目地内（市立南西中学校の南）ほか			
図 面 名	路線図	縮尺	図示	
甲府市上下水道局	管理番号	R6-路4-41	分割	1/20

縮尺 1:500

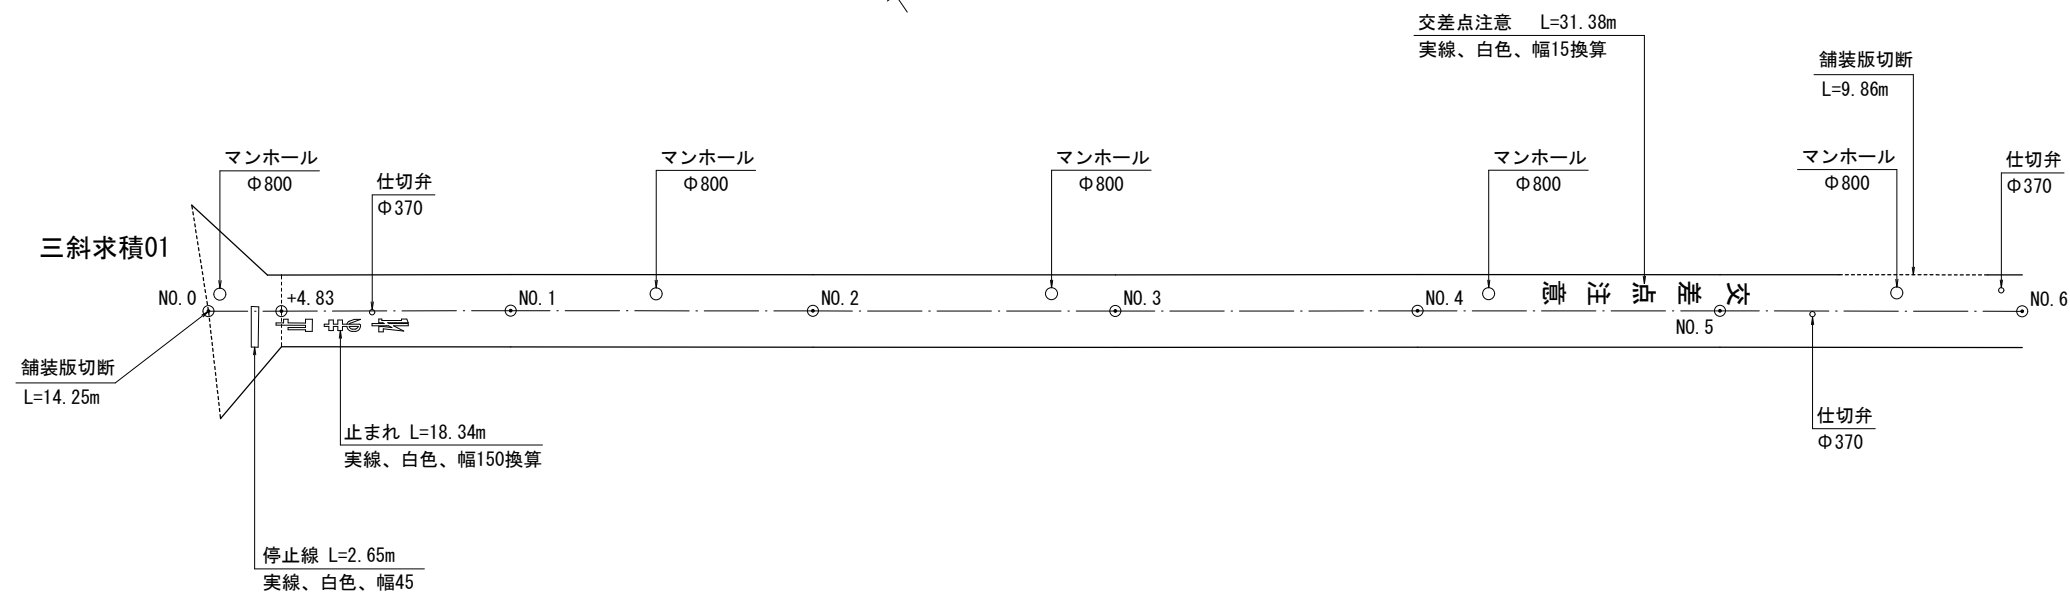

縱 縮尺 1:250
橫 縮尺 1:500



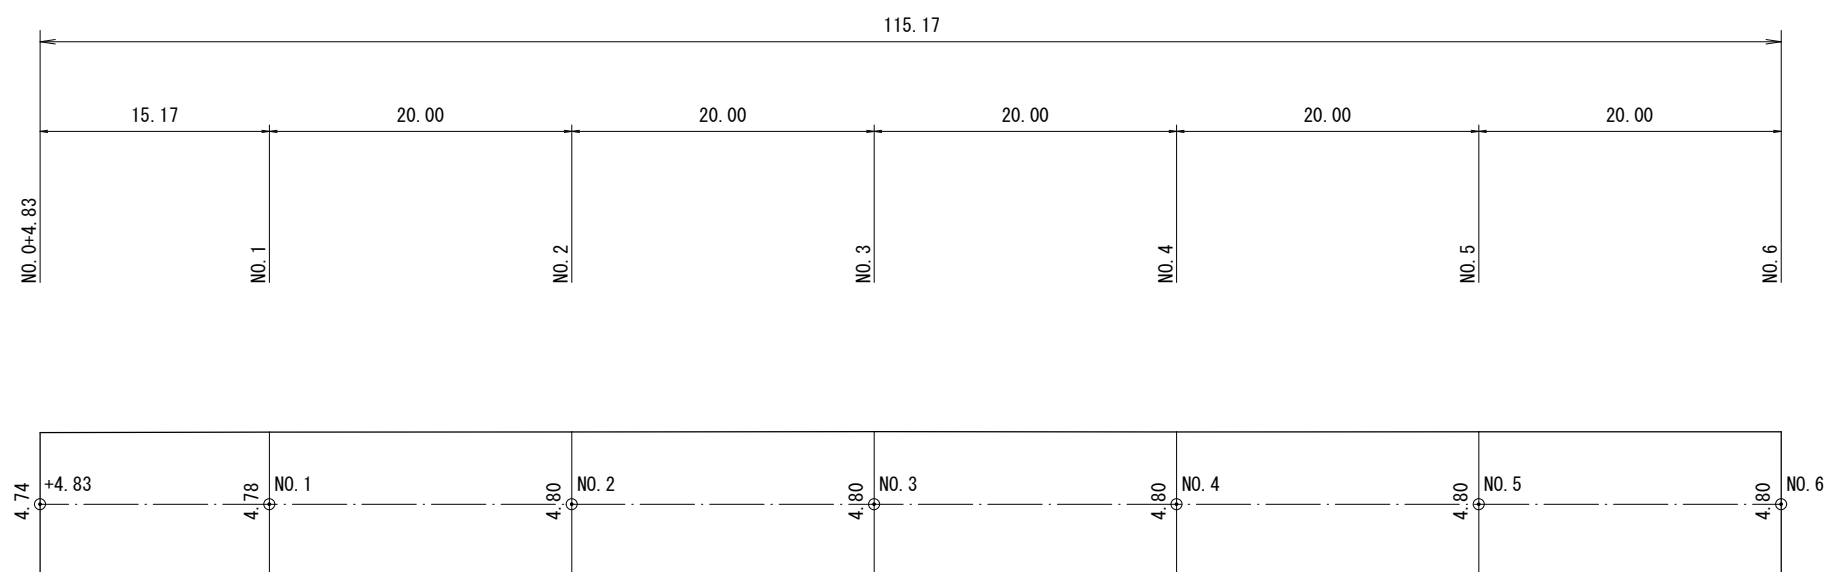


表層（再生密粒度アスコン13, t=5cm）

プライムコート (PK3)

不陸整正(補足材M-30, t=3cm)


工 事 件 名	(路4-41) 路面復旧工事				
工 事 場 所	甲府市下石田二丁目地内(市立南西中学校の南)ほか				
図 面 名	1号箇所 平面図・展開図・舗装構成図(1/2)	縮尺	図示		
甲府市上下水道局	管理番号	R6-路4-41	分割	2/20	

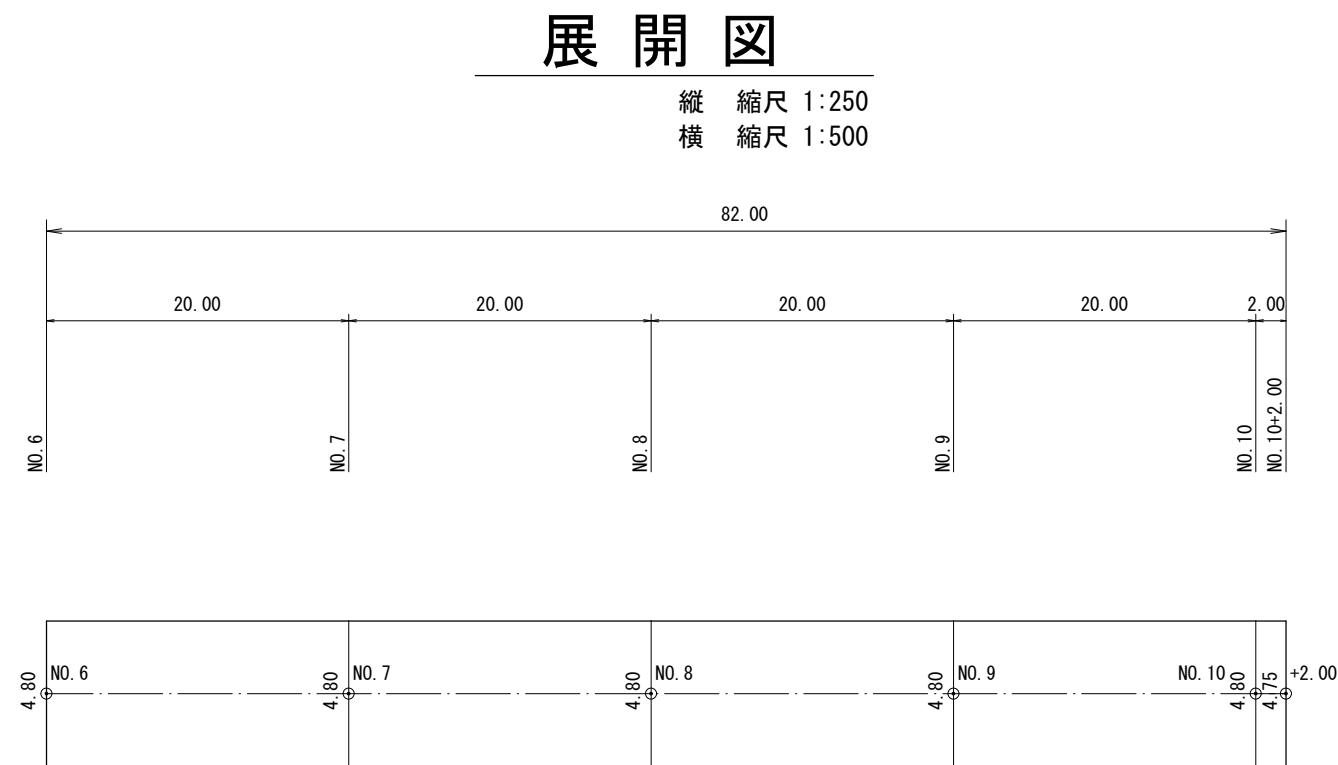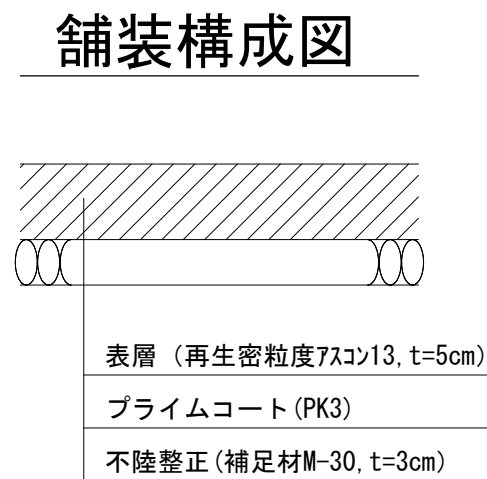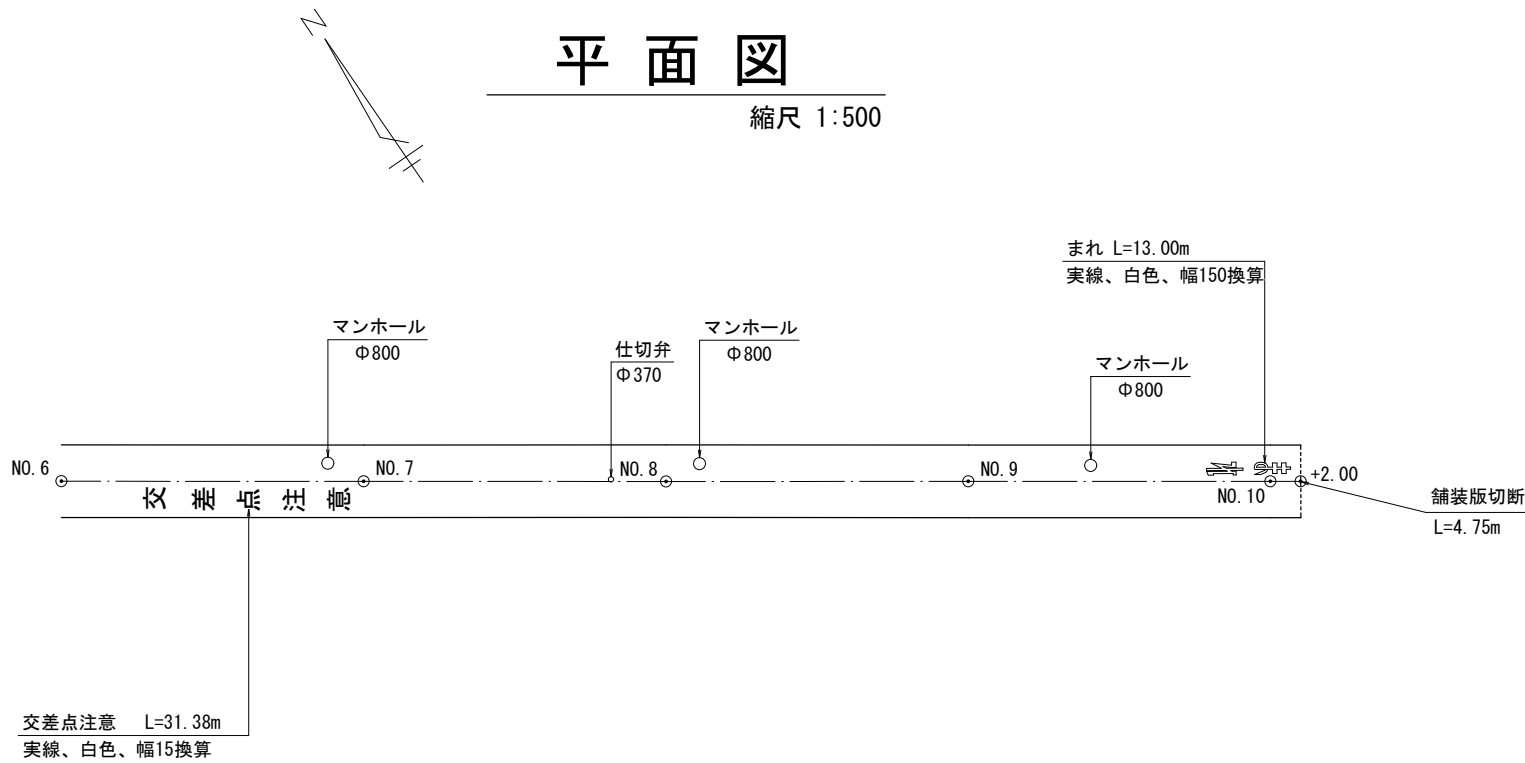


工 事 件 名	(路4-41) 路面復旧工事			
工 事 場 所	甲府市下石田二丁目地内 (市立南西中学校の南) ほか			
図 面 名	1号箇所 平面図・展開図・舗装構成図 (2/2)	縮尺	図示	
甲府市上下水道局	管理番号	R6-路4-41	分割	3/20

三斜求積表

地番 符号	三斜求積01		
	底 辺	高 さ	倍 面 積
①	7.11	4.22	30.004200
②	9.99	2.96	29.570400
③	9.99	2.36	23.576400
④	4.83	0.91	4.395300
合 計			87.546300
合 計 面 積			43.7731500
地 積			43.77 m ²

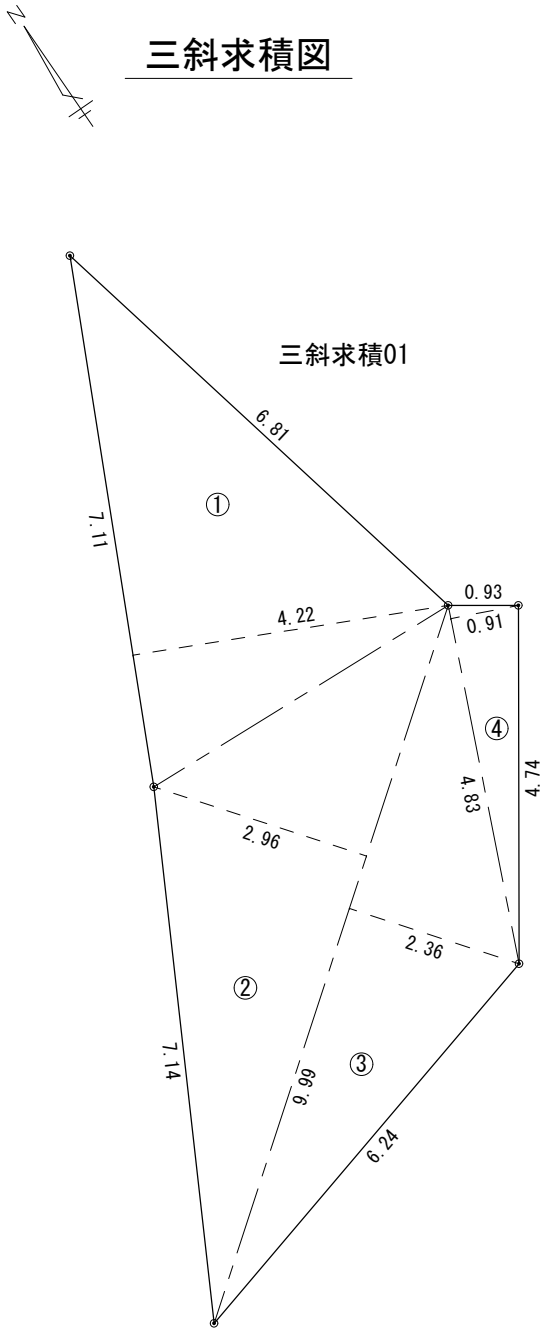


工 事 件 名	(路4-41) 路面復旧工事				
工 事 場 所	甲府市下石田二丁目地内 (市立南西中学校の南) ほか				
図 面 名	1号箇所	三斜求積図 (1/1)	縮尺	1/100	
甲府市上下水道局	管理番号	R6-路4-41	分割	4/20	

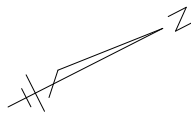


平面図

縮尺 1:500

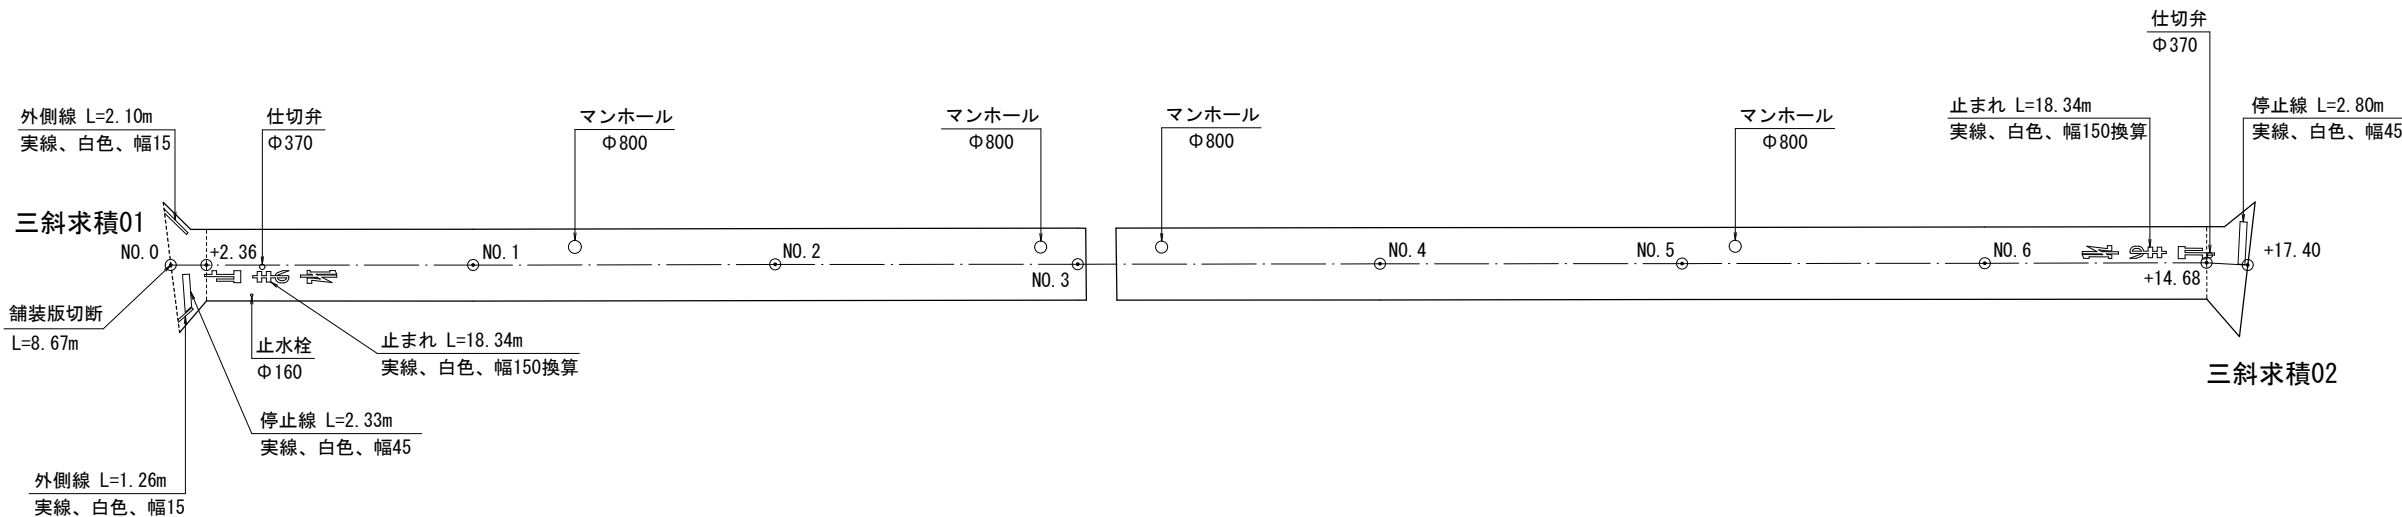


舗装構成図

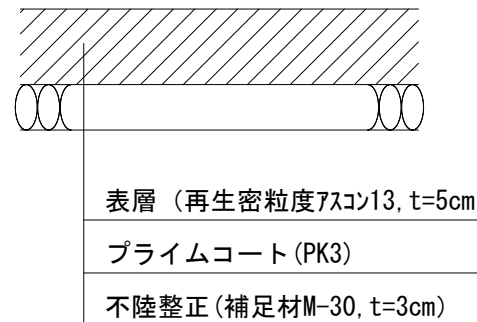

展開図

縦 縮尺 1:250

横 縮尺 1:500

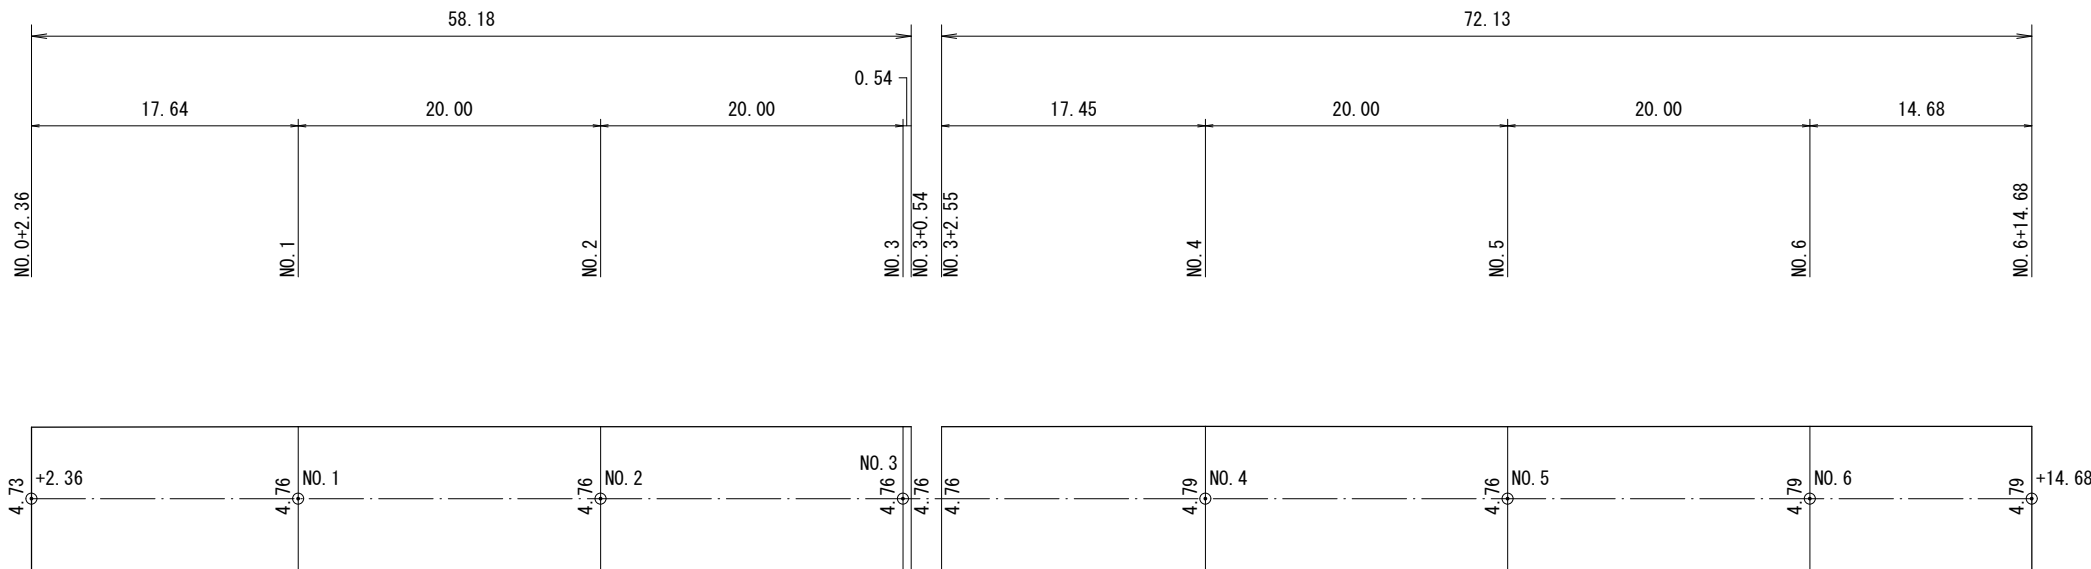

工 事 件 名	(路4-41) 路面復旧工事				
工 事 場 所	甲府市下石田二丁目地内 (市立南西中学校の南) ほか				
図 面 名	2号箇所 平面図・展開図・舗装構成図 (1/1)	縮尺	図示		
甲府市上下水道局	管理番号	R6-路4-41	分割	5/20	





三斜求積図


三斜求積表

地 番 符 号	三斜求積01		
	底 辺	高 さ	倍 面 積
①	4.18	1.58	6.604400
②	3.33	0.74	2.464200
③	4.73	2.36	11.162800
④	4.50	2.03	9.135000
合 計			29.366400
合 計 面 積			14.6832000
地 積			14.68 m ²

地 番 符 号	三斜求積02		
	底 辺	高 さ	倍 面 積
①	4.93	1.15	5.669500
②	7.33	1.81	13.267300
③	8.95	1.83	16.378500
合 計			35.315300
合 計 面 積			17.6576500
地 積			17.65 m ²

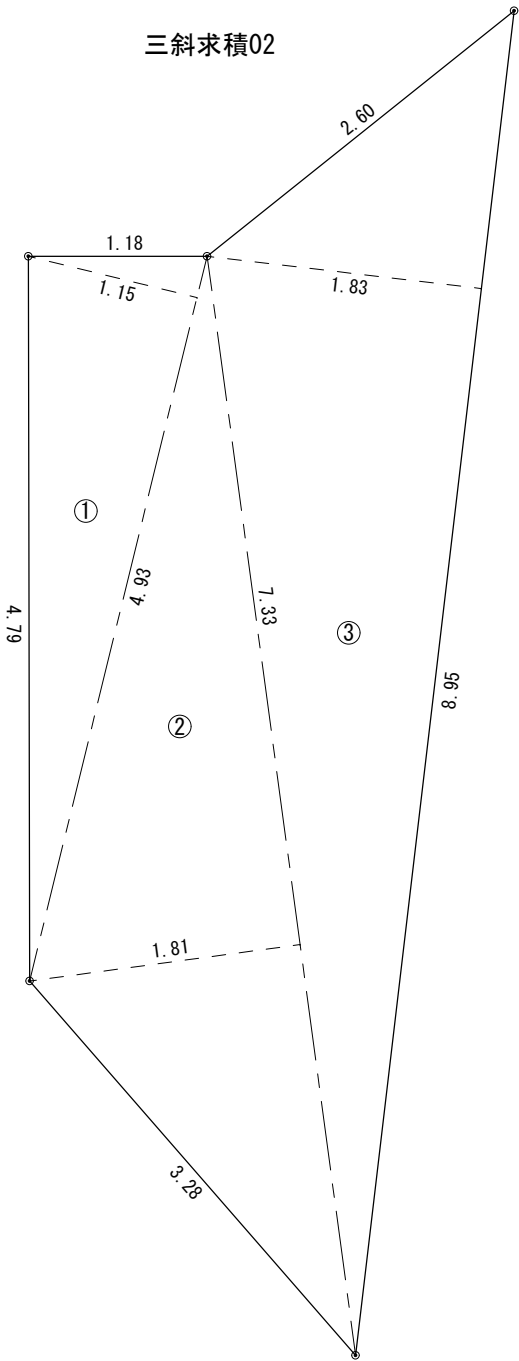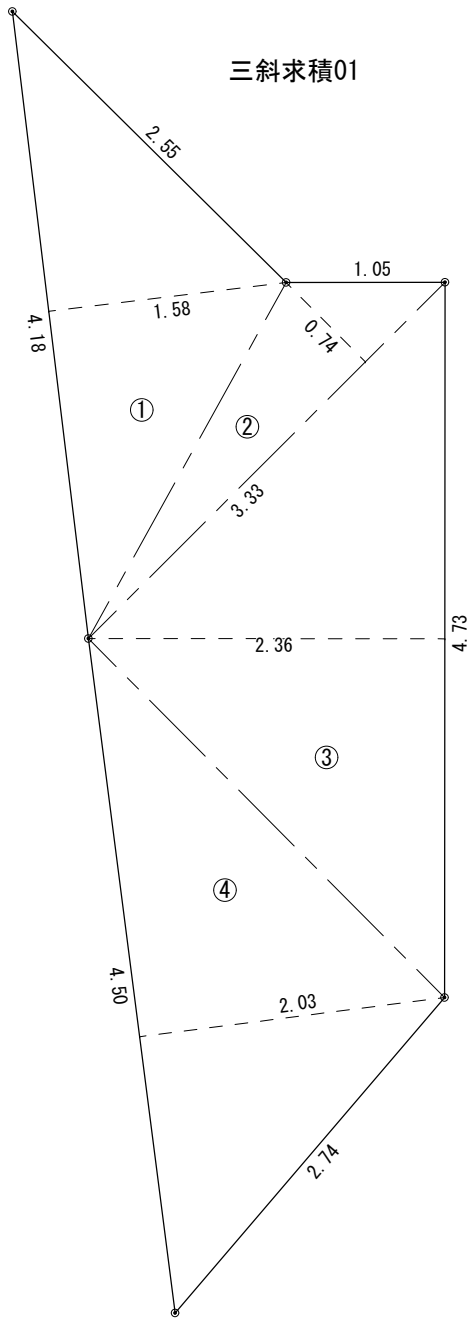


工 事 件 名	(路4-41) 路面復旧工事			
工 事 場 所	甲府市下石田二丁目地内 (市立南西中学校の南) ほか			
図 面 名	2号箇所 三斜求積図 (1/1)	縮尺	1/50	
甲府市上下水道局	管理番号	R6-路4-41	分割	6/20

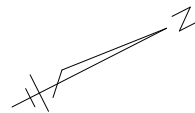


平面図

縮尺 1:500

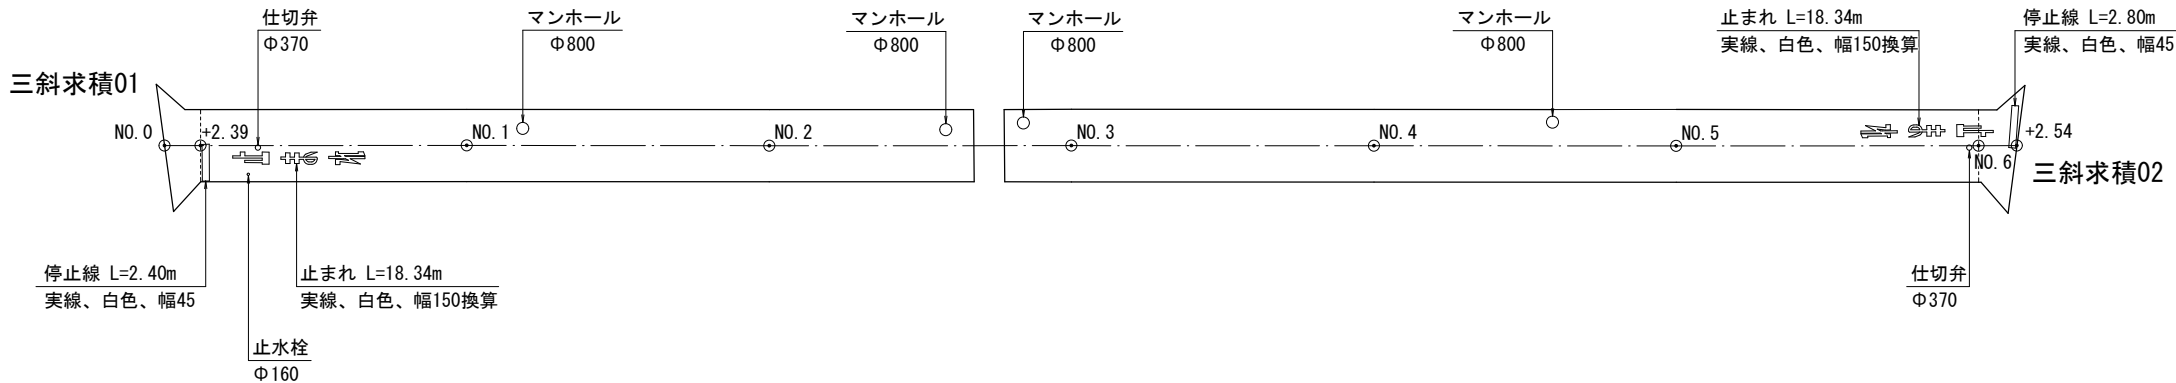

舗装構成図

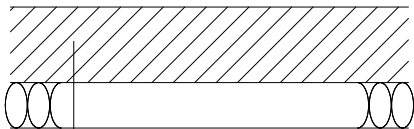

表層 (再生密粒度7スコン13, t=5cm)


プライムコート (PK3)

不陸整正 (補足材M-30, t=3cm)

展開図

縦 縮尺 1:250

横 縮尺 1:500

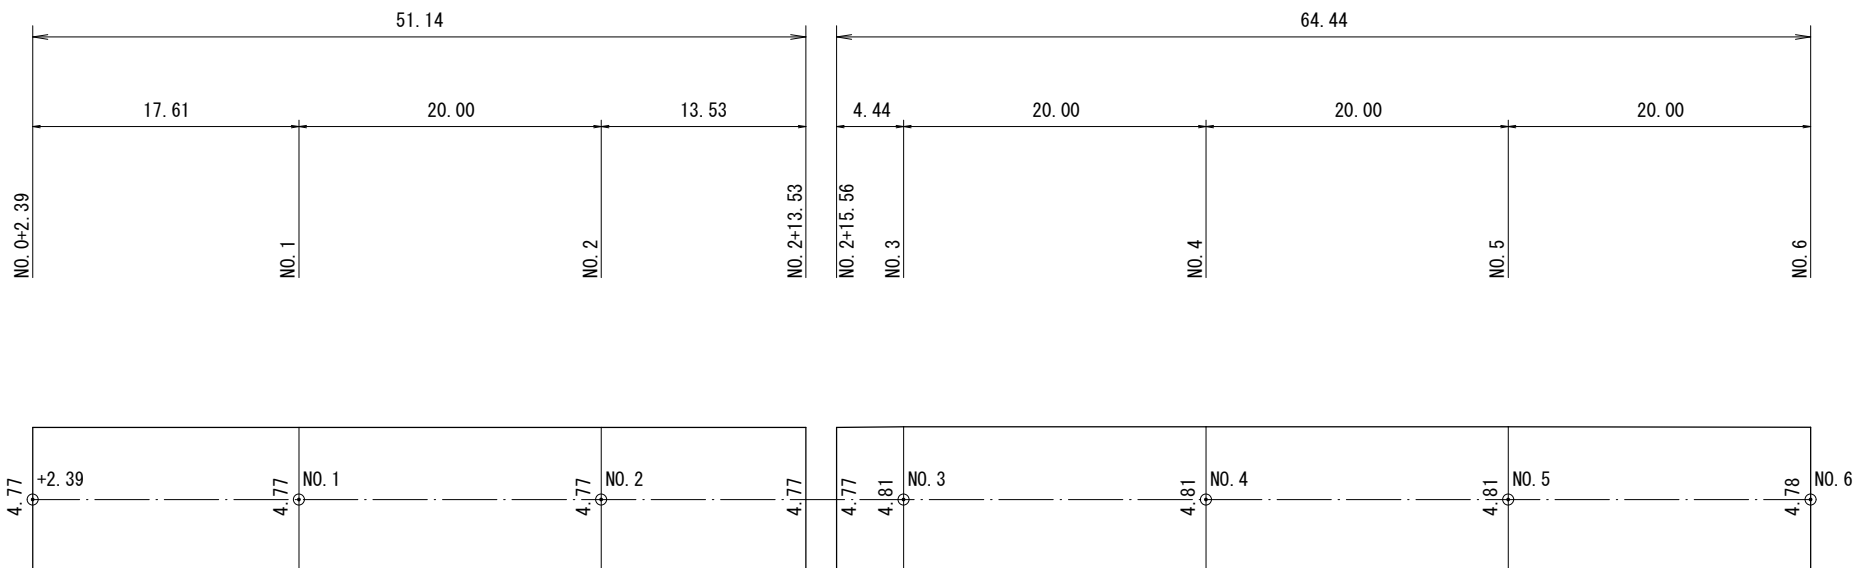

工 事 件 名	(路4-41) 路面復旧工事			
工 事 場 所	甲府市下石田二丁目地内 (市立南西中学校の南) ほか			
図 面 名	3号箇所 平面図・展開図・舗装構成図 (1/1)	縮尺	図示	
甲府市上下水道局	管理番号	R6-路4-41	分割	7/20




三斜求積図

三斜求積表


地番 符号	三斜求積01		
	底辺	高さ	倍面積
①	8.50	1.65	14.025000
②	6.79	1.57	10.660300
③	4.88	1.02	4.977600
合計			29.662900
合計面積			14.8314500
地積			14.83 m ²

地番 符号	三斜求積02		
	底辺	高さ	倍面積
①	8.53	2.04	17.401200
②	7.02	1.02	7.160400
③	4.89	1.19	5.819100
④	4.78	0.16	0.764800
合計			31.145500
合計面積			15.5727500
地積			15.57 m ²


三斜求積01

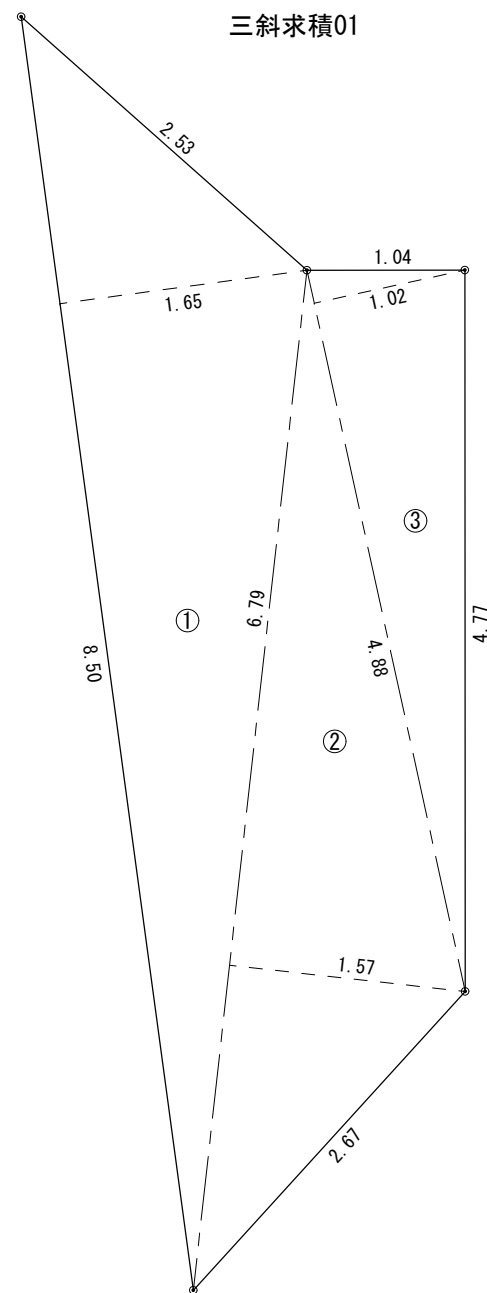

三斜求積02

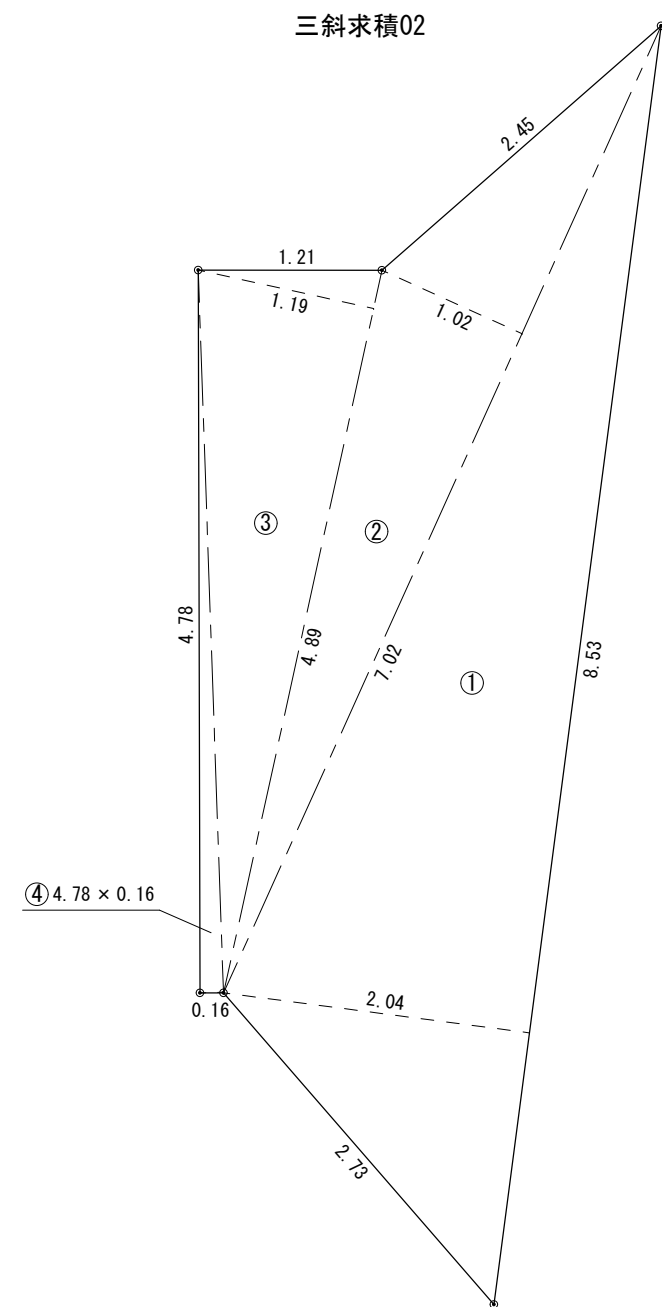


工事件名	(路4-41) 路面復旧工事			
工事場所	甲府市下石田二丁目地内 (市立南西中学校の南) ほか			
図面名	3号箇所 三斜求積図 (1/1)	縮尺	1/50	
甲府市上下水道局	管理番号	R6-路4-41	分割	8/20

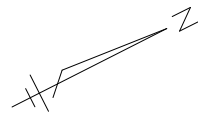


平面図

縮尺 1:500

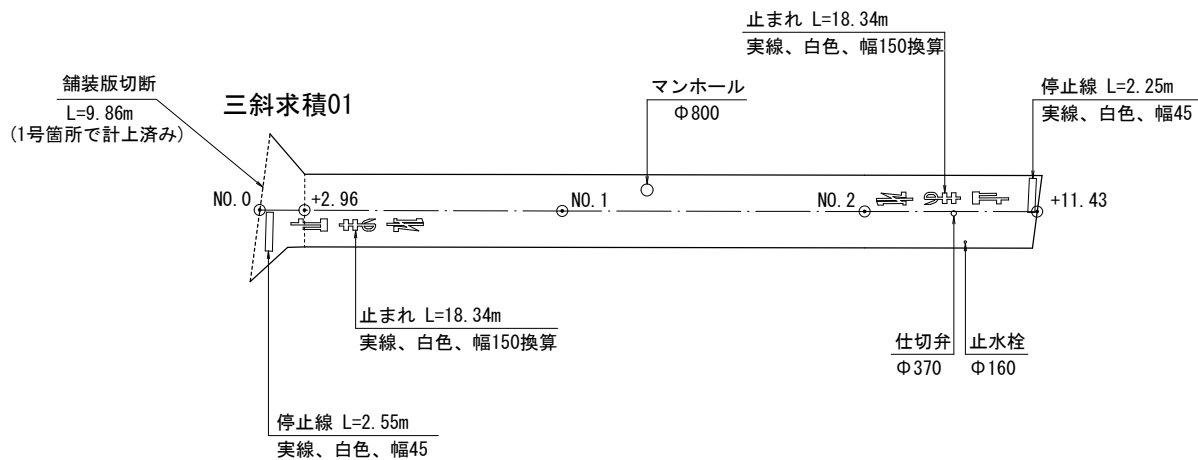

舗装構成図

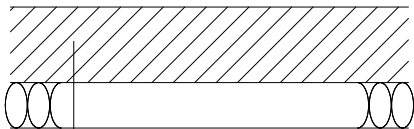

表層 (再生密粒度7スコン13, t=5cm)


プライムコート (PK3)

不陸整正 (補足材M-30, t=3cm)

展開図

縦 縮尺 1:250


横 縮尺 1:500

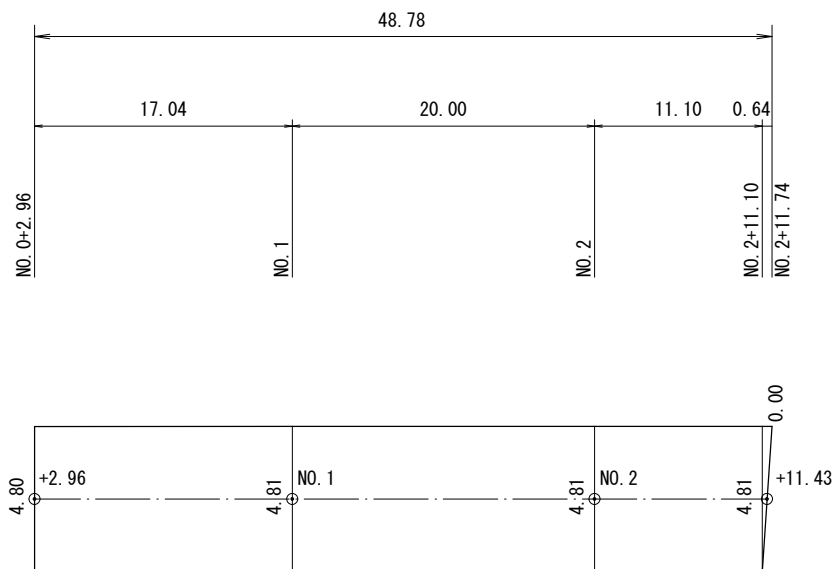


工 事 件 名	(路4-41) 路面復旧工事			
工 事 場 所	甲府市下石田二丁目地内 (市立南西中学校の南) ほか			
図 面 名	4号箇所 平面図・展開図・舗装構成図 (1/1)	縮尺	図示	
甲府市上下水道局	管理番号	R6-路4-41	分割	9/20

三斜求積表

地番 符号	三斜求積01		
	底 辺	高 さ	倍 面 積
①	9.86	2.15	21.199000
②	7.59	1.86	14.117400
③	4.97	1.09	5.417300
合 計			40.733700
合 計 面 積			20.3668500
地 積			20.36㎡

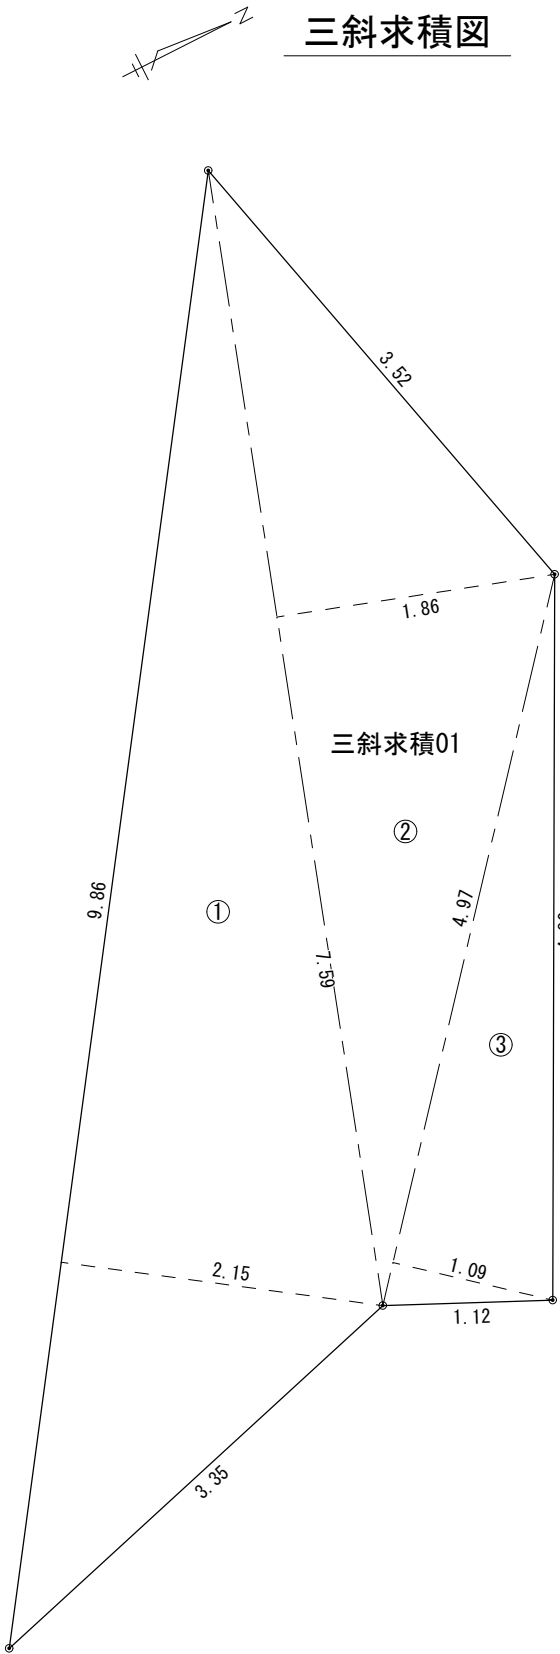


工 事 件 名	(路4-41) 路面復旧工事			
工 事 場 所	甲府市下石田二丁目地内 (市立南西中学校の南) ほか			
図 面 名	4号箇所 三斜求積図 (1/1)	縮尺	1/50	
甲府市上下水道局	管理番号	R6-路4-41	分割	10/20

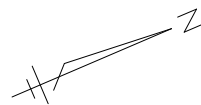


平面図

縮尺 1:500

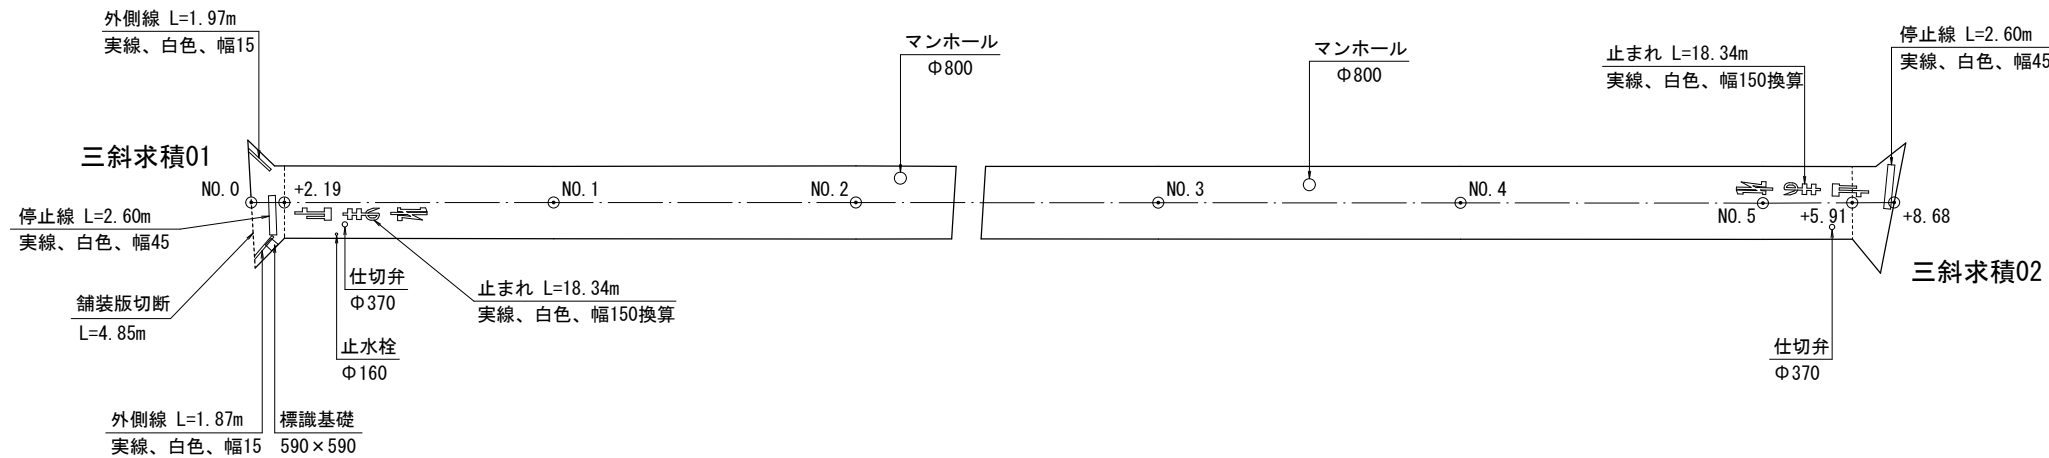


舗装構成図

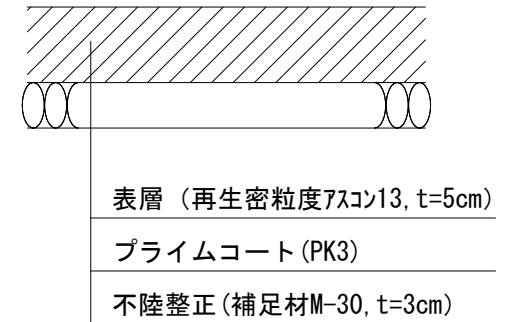

展開図

縦 縮尺 1:250

横 縮尺 1:500

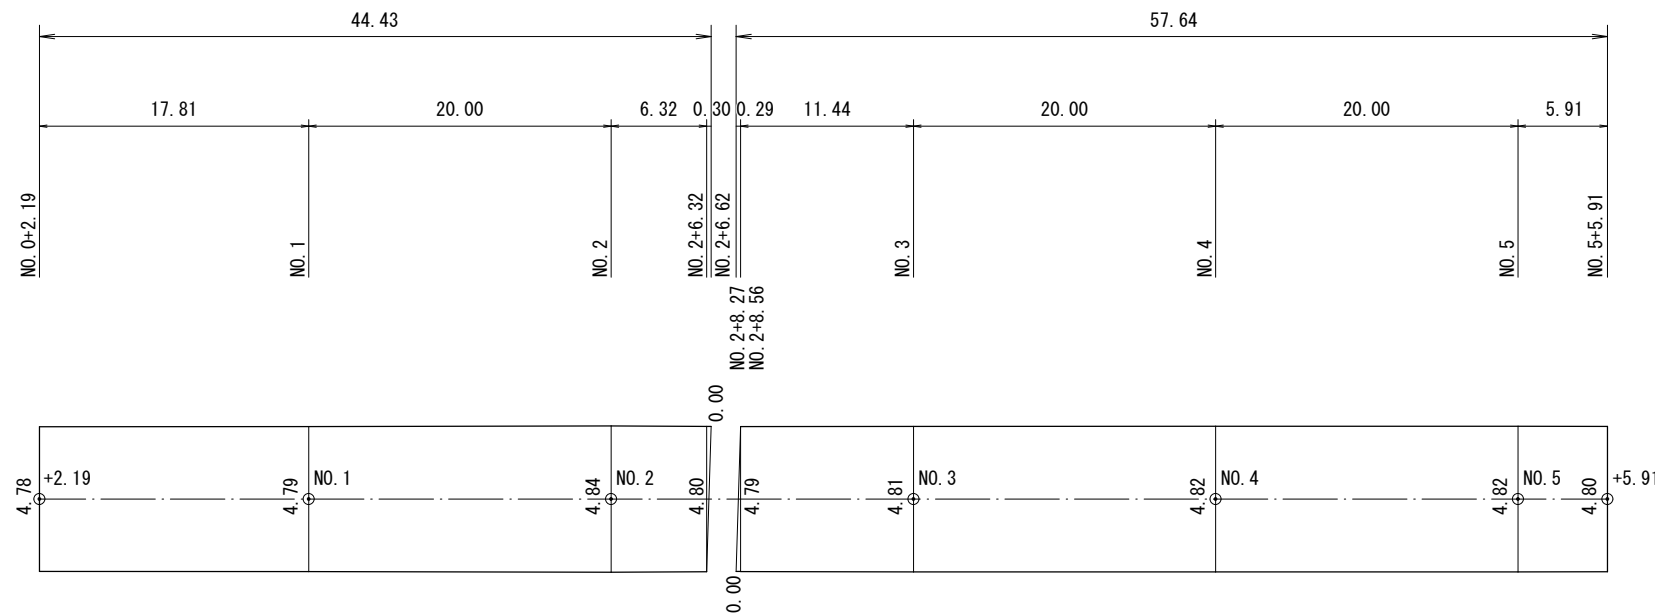


工 事 件 名	(路4-41) 路面復旧工事			
工 事 場 所	甲府市下石田二丁目地内 (市立南西中学校の南) ほか			
図 面 名	5号箇所 平面図・展開図・舗装構成図 (1/1)	縮尺	図示	
甲府市上下水道局	管理番号	R6-路4-41	分割	11/20

三斜求積表

地 番	三斜求積01		
符 号	底 辺	高 さ	倍 面 積
①	8.47	1.67	14.144900
②	6.87	1.54	10.579800
③	4.82	0.65	3.133000
合 計			27.857700
合 計 面 積			13.9288500
地 積			13.92 m ²




地 番	三斜求積02		
符 号	底 辺	高 さ	倍 面 積
①	8.77	1.65	14.470500
②	7.06	1.75	12.355000
③	5.04	1.49	7.509600
合 計			34.335100
合 計 面 積			17.1675500
地 積			17.16 m ²

三斜求積図

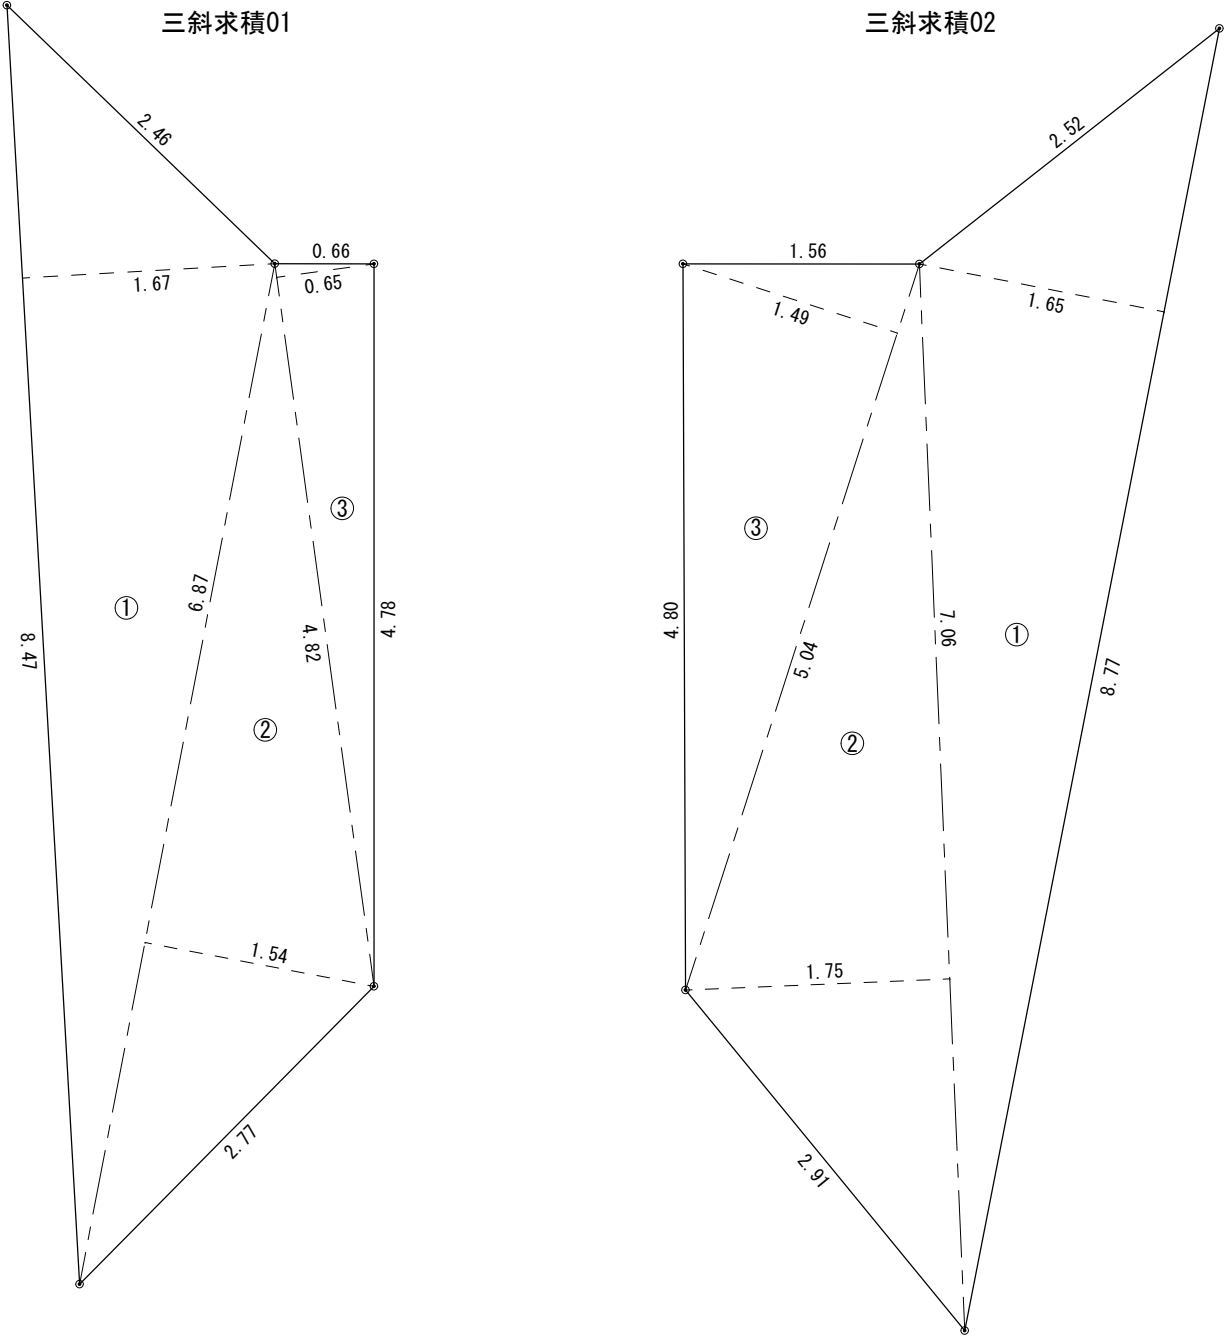

工 事 件 名	(路4-41) 路面復旧工事			
工 事 場 所	甲府市下石田二丁目地内 (市立南西中学校の南) ほか			
図 面 名	5号箇所 三斜求積図 (1/1)	縮尺	1/50	
甲府市上下水道局	管理番号	R6-路4-41	分割	12/20

縮尺 1:500

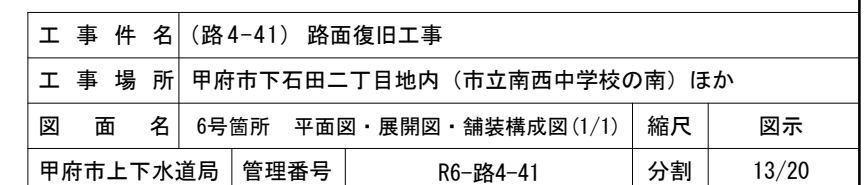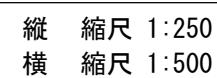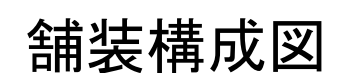

三斜求積表


地 番 符 号	三斜求積01 底 辺	高 さ	倍 面 積
①	3.86	0.74	2.856400
②	5.40	1.53	8.262000
		合 計	11.118400
		合 計 面 積	5.5592000
		地 積	5.55 m ²

地 番 符 号	三斜求積02 底 辺	高 さ	倍 面 積
①	7.47	1.88	14.043600
②	5.88	1.26	7.408800
③	3.75	0.22	0.825000
		合 計	22.277400
		合 計 面 積	11.138700
		地 積	11.13 m ²

地 番 符 号	三斜求積03 底 辺	高 さ	倍 面 積
①	7.85	3.44	27.004000
②	7.85	3.43	26.925500
		合 計	53.929500
		合 計 面 積	26.9647500
		地 積	26.96 m ²


地 番 符 号	三斜求積04 底 辺	高 さ	倍 面 積
①	5.83	1.94	11.310200
②	4.36	2.85	12.426000
③	4.11	1.20	4.932000
		合 計	28.668200
		合 計 面 積	14.3341000
		地 積	14.33 m ²

三斜求積01

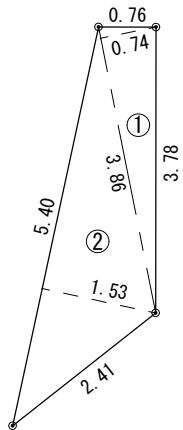


三斜求積図


三斜求積02

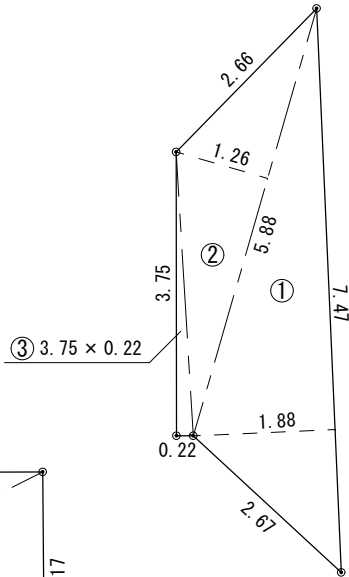


三斜求積03

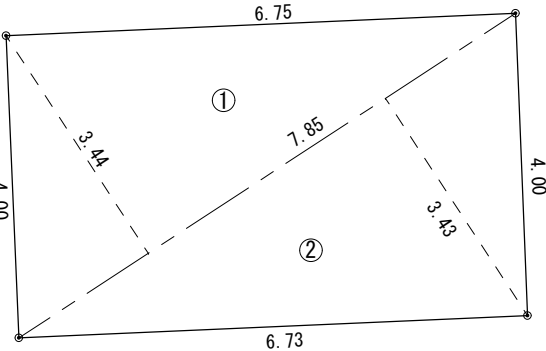

三斜求積04

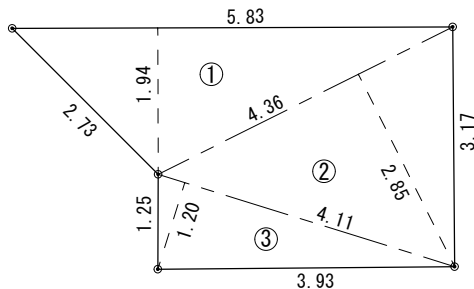


工 事 件 名	(路4-41) 路面復旧工事			
工 事 場 所	甲府市下石田二丁目地内 (市立南西中学校の南) ほか			
図 面 名	6号箇所 三斜求積図 (1/1)	縮尺	1/100	
甲府市上下水道局	管理番号	R6-路4-41	分割	14/20

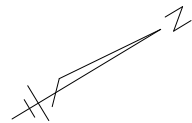


平面図

縮尺 1:500

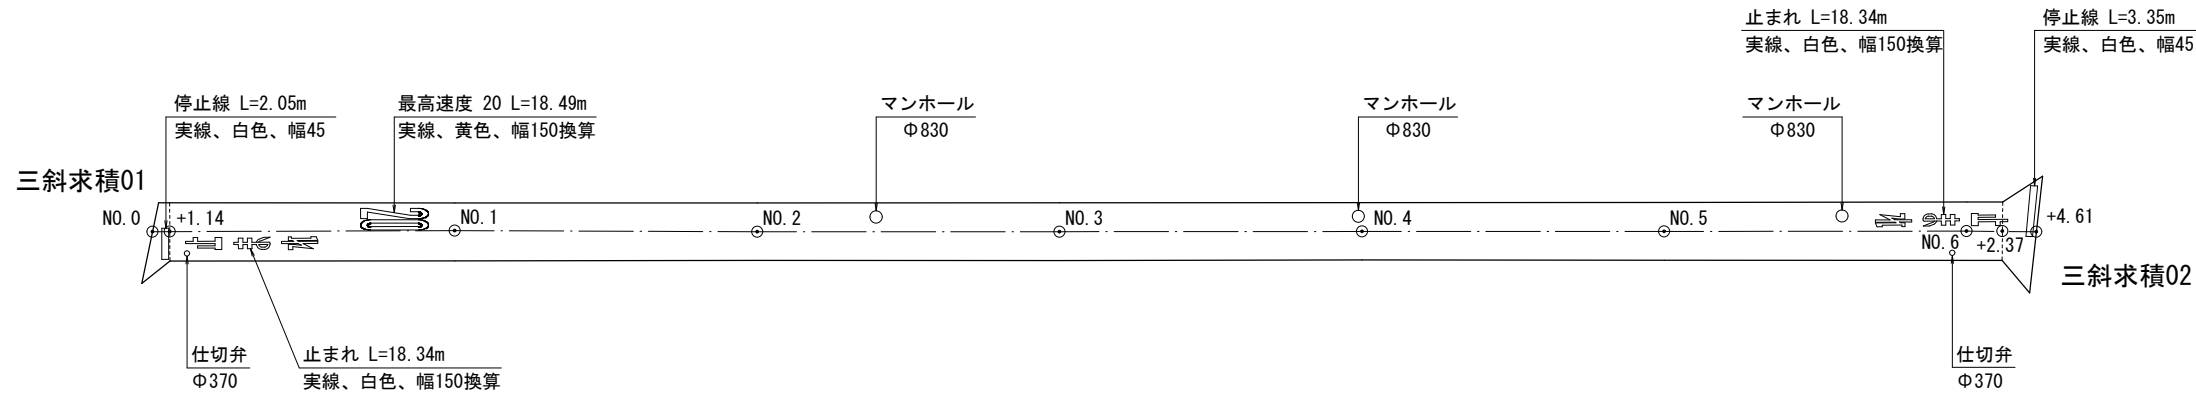


舗装構成図

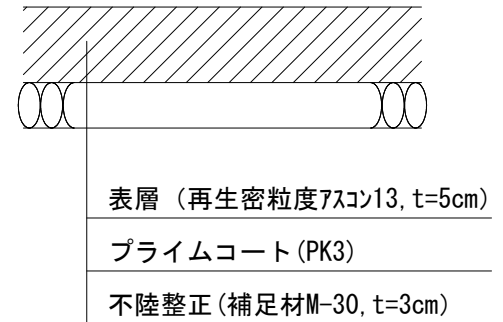

展開図

縦 縮尺 1:250

横 縮尺 1:500

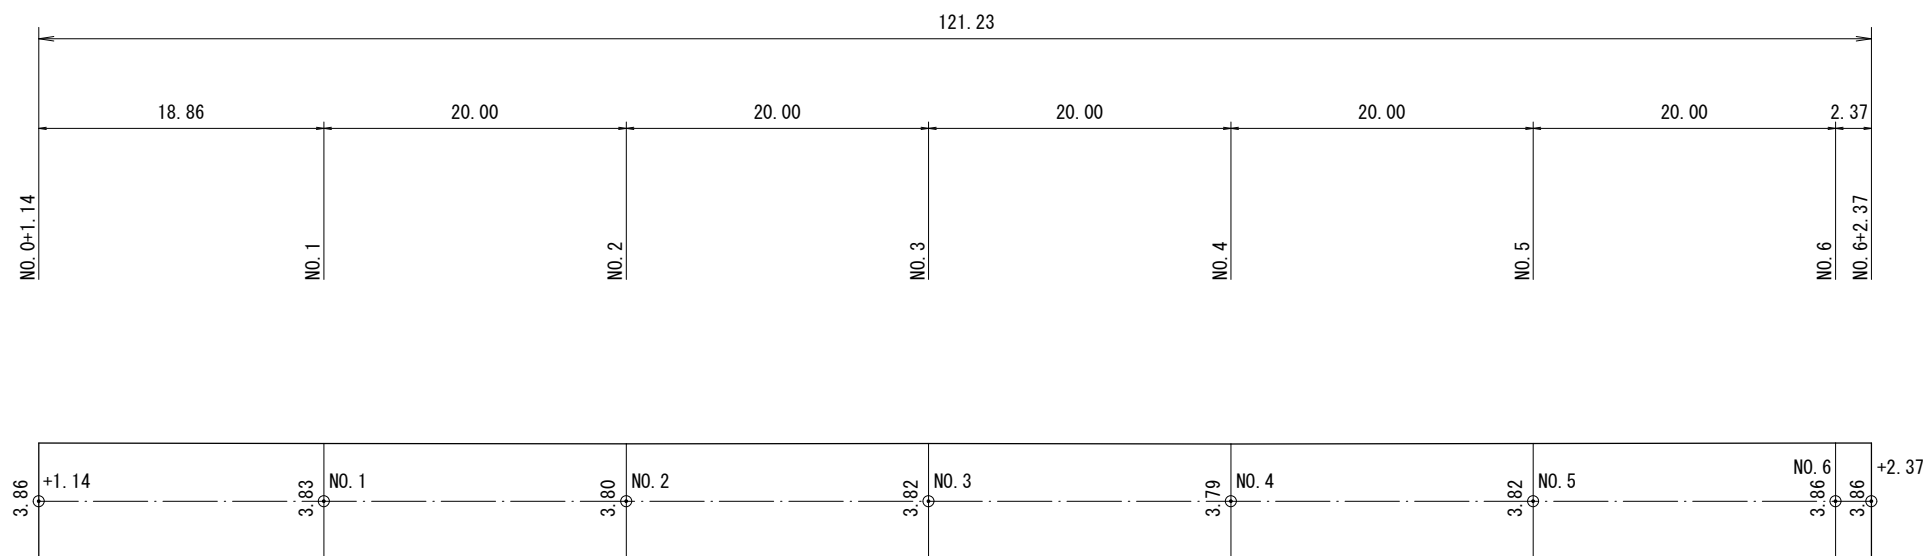


工 事 件 名	(路4-41) 路面復旧工事			
工 事 場 所	甲府市下石田二丁目地内 (市立南西中学校の南) ほか			
図 面 名	7号箇所 平面図・展開図・舗装構成図 (1/1)	縮尺	図示	
甲府市上下水道局	管理番号	R6-路4-41	分割	15/20

三斜求積図

三斜求積表


地番 符号	三斜求積01		
	底 辺	高 さ	倍 面 積
①	3.93	0.72	2.829600
②	5.45	1.52	8.284000
合 計			11.113600
合 計 面 積			5.5568000
地 積			5.55 m ²

地番 符号	三斜求積02		
	底 辺	高 さ	倍 面 積
①	6.17	1.64	10.118800
②	7.77	2.04	15.850800
合 計			25.969600
合 計 面 積			12.9848000
地 積			12.98 m ²

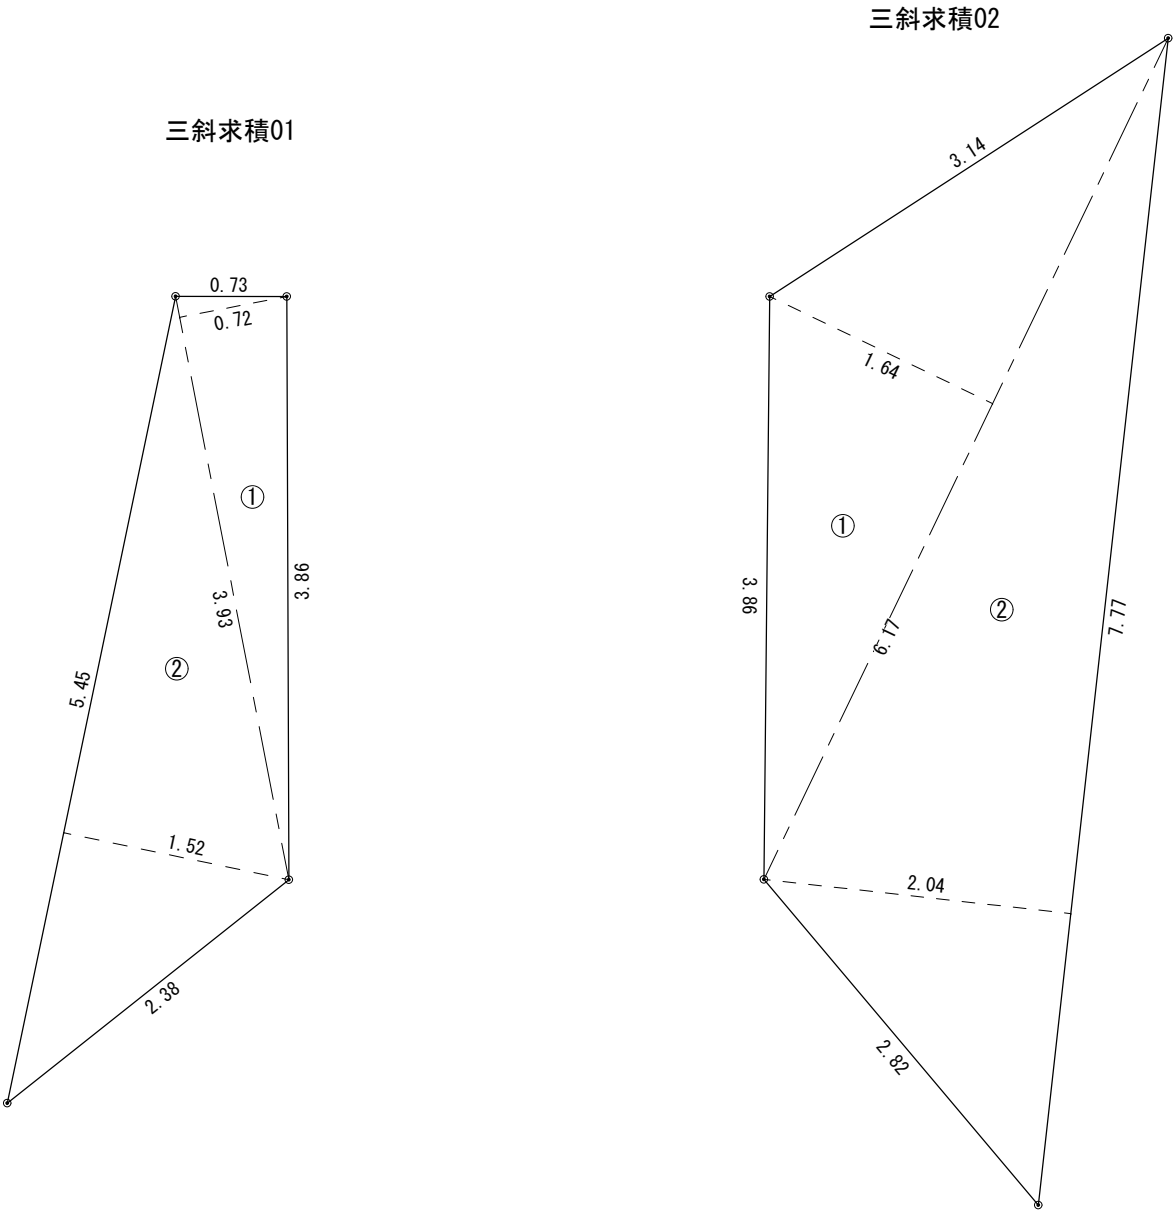

工 事 件 名	(路4-41) 路面復旧工事			
工 事 場 所	甲府市下石田二丁目地内 (市立南西中学校の南) ほか			
図 面 名	7号箇所 三斜求積図 (1/1)	縮尺	1/50	
甲府市上下水道局	管理番号	R6-路4-41	分割	16/20

舗装構成図

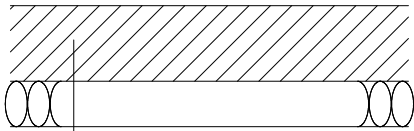


表層（再生密粒度7ｽｺﾝ13, t=5cm）

プライムコート (PK3)

不陸整正（補足材M-30, t=3cm）

平面図


縮尺 1:500

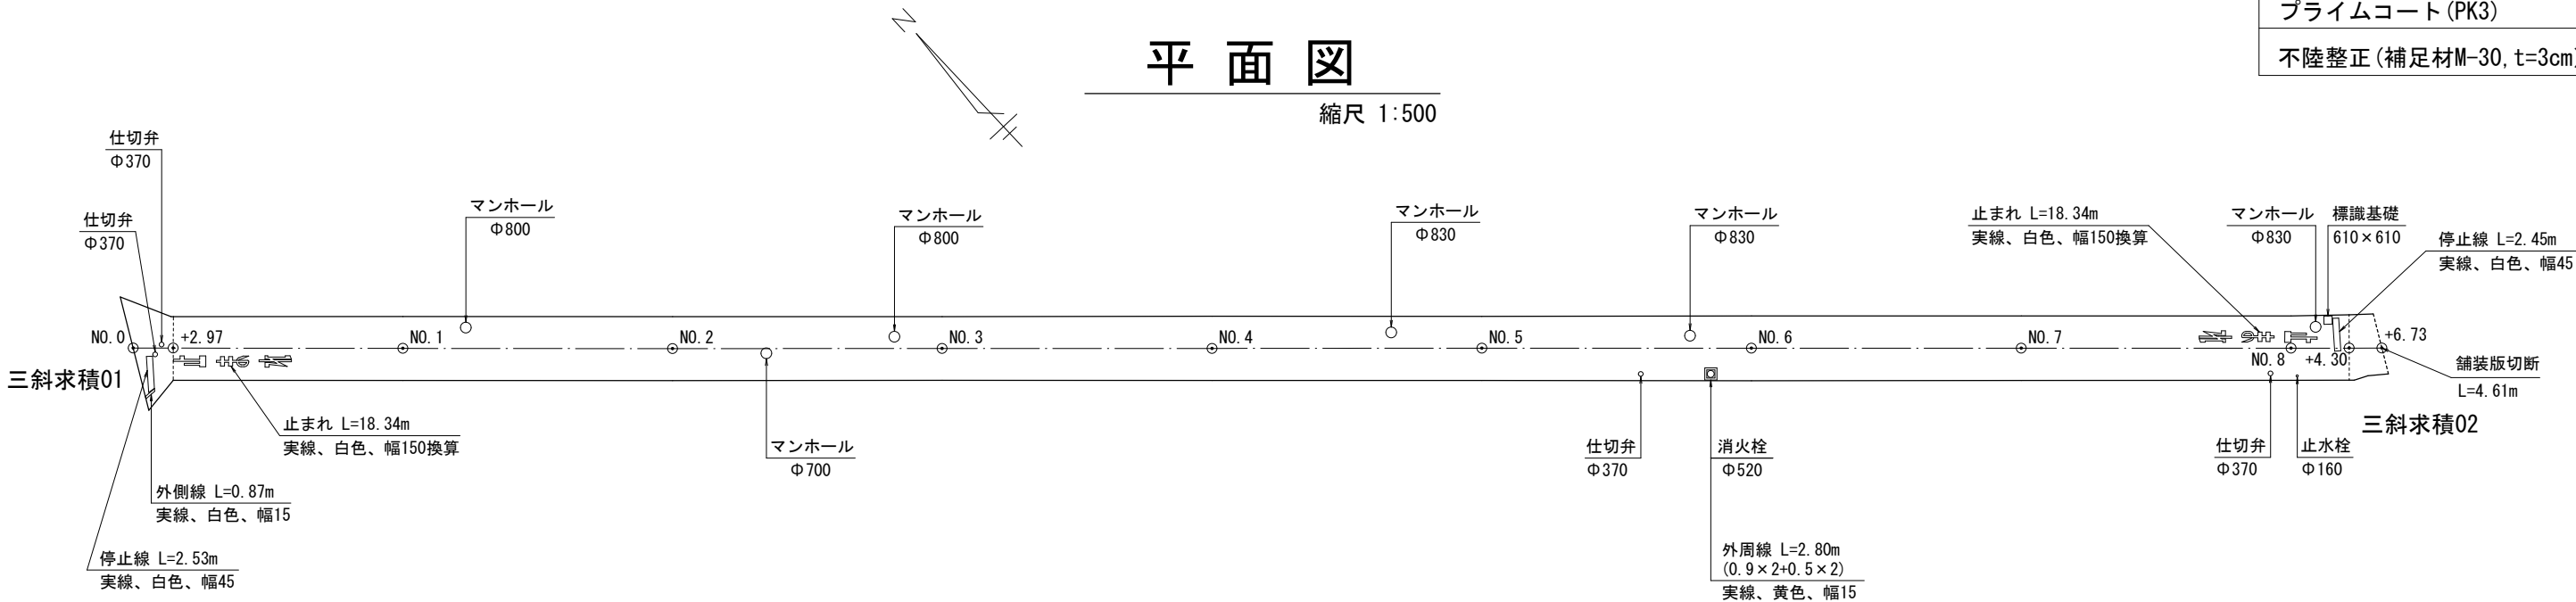


展開図

縦 縮尺 1:250

横 縮尺 1:500

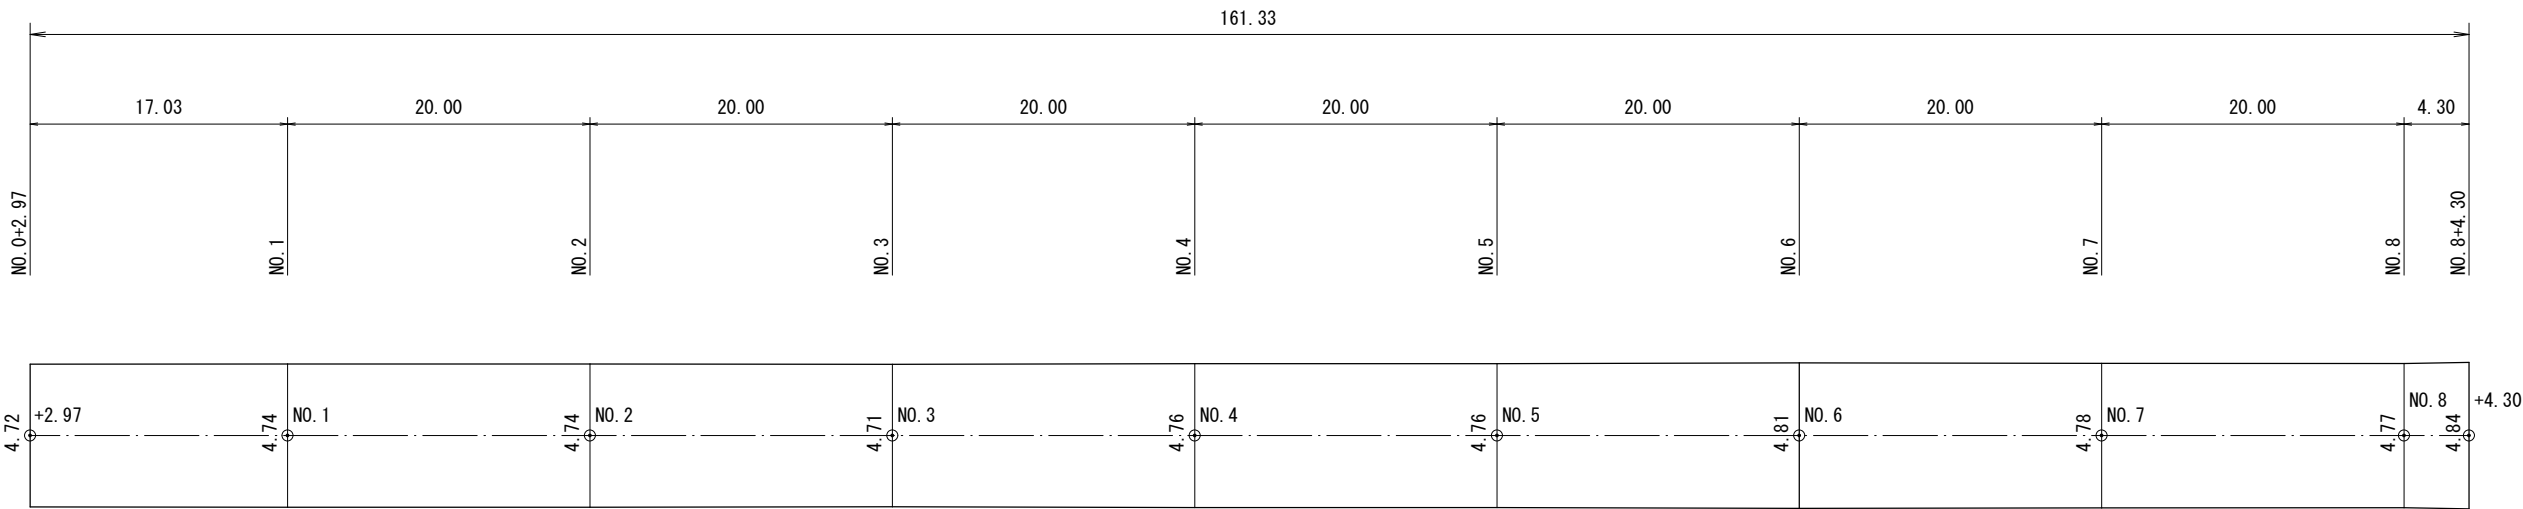

工 事 件 名	(路4-41) 路面復旧工事			
工 事 場 所	甲府市下石田二丁目地内（市立南西中学校の南）ほか			
図 面 名	8号箇所 平面図・展開図・舗装構成図 (1/1)	縮尺	図示	
甲府市上下水道局	管理番号	R6-路4-41	分割	17/20

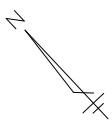


三斜求積図

三斜求積表


地番 符号	三斜求積01		
	底 辺	高 さ	倍 面 積
①	8.66	3.29	28.491400
②	7.13	1.25	8.912500
③	4.72	0.17	0.802400
合 計			38.206300
合 計 面 積			19.1031500
地 積			19.10 m ²

地番 符号	三斜求積02		
	底 辺	高 さ	倍 面 積
①	4.61	1.50	6.915000
②	4.73	1.73	8.182900
③	4.84	1.38	6.679200
④	1.42	0.08	0.113600
合 計			21.890700
合 計 面 積			10.9453500
地 積			10.94 m ²

三斜求積01

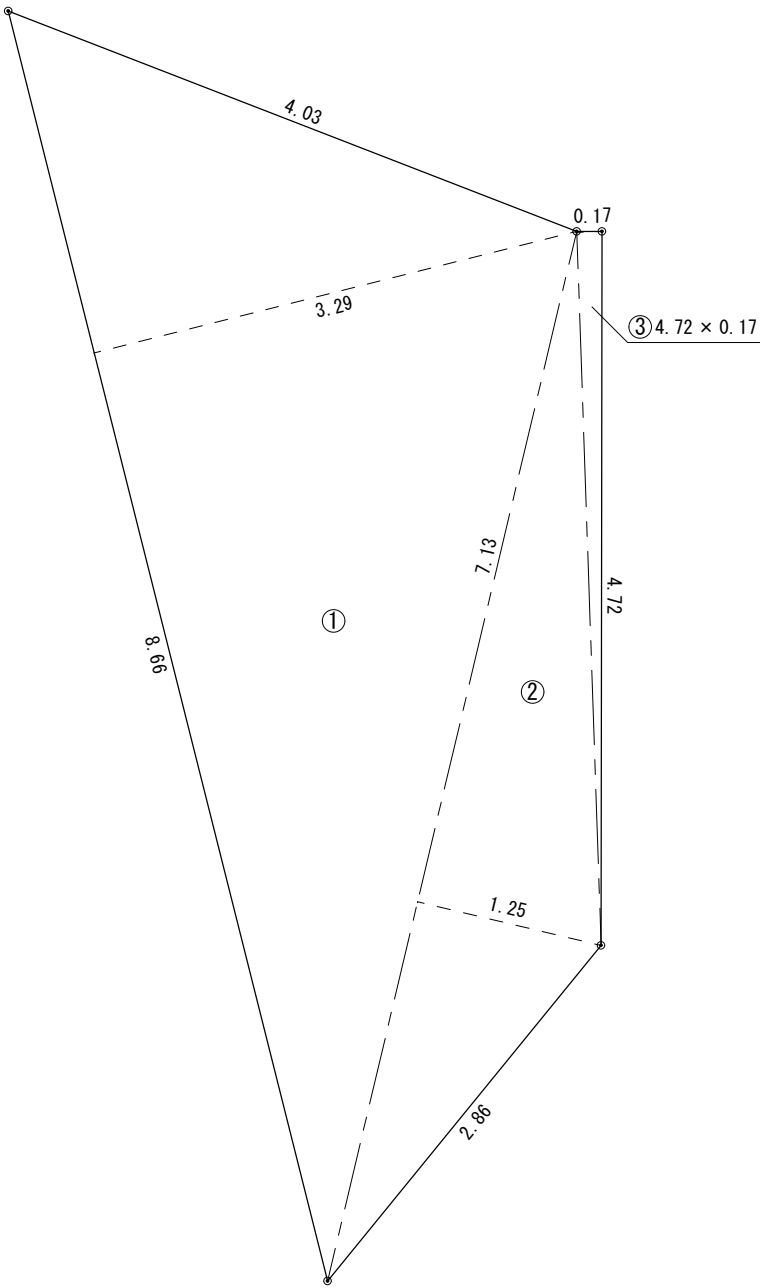


三斜求積02

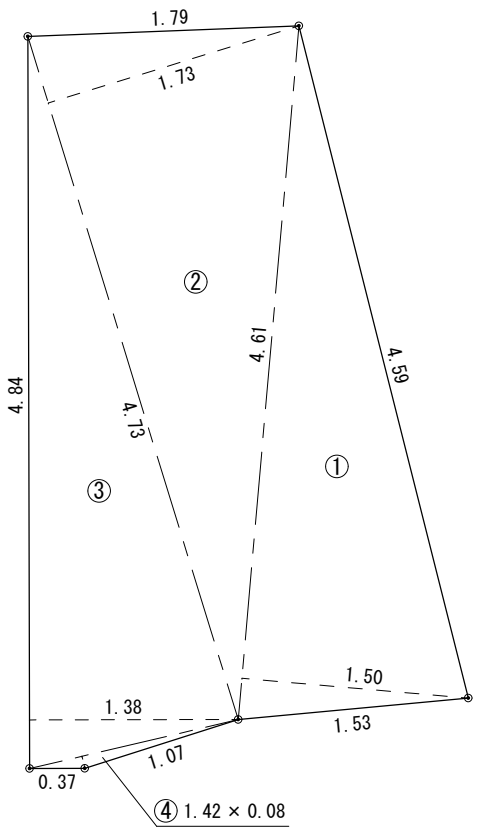

工 事 件 名	(路4-41) 路面復旧工事			
工 事 場 所	甲府市下石田二丁目地内 (市立南西中学校の南) ほか			
図 面 名	8号箇所 三斜求積図 (1/1)	縮 尺	1/50	
甲府市上下水道局	管理番号	R6-路4-41	分割	18/20

舗装構成図

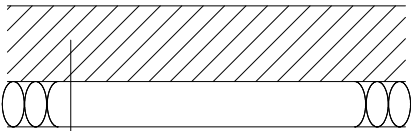


表層（再生密粒度7スコン13, t=5cm）

プライムコート (PK3)

不陸整正（補足材M-30, t=3cm）


平面図

縮尺 1:500

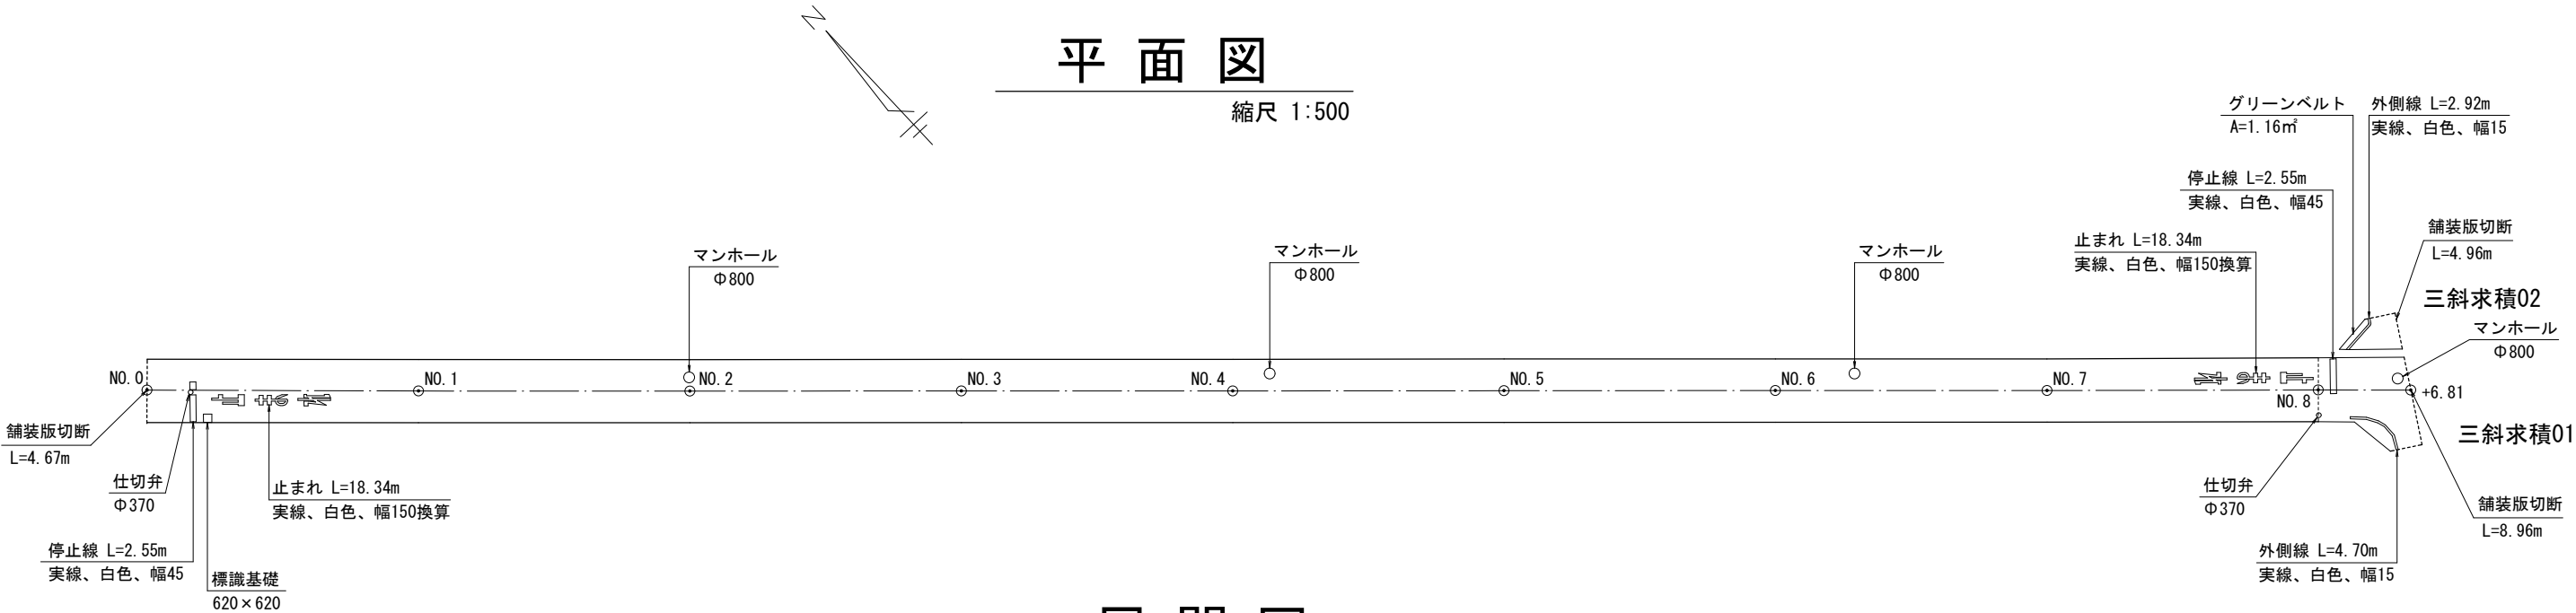

展開図

縦 縮尺 1:250
横 縮尺 1:500

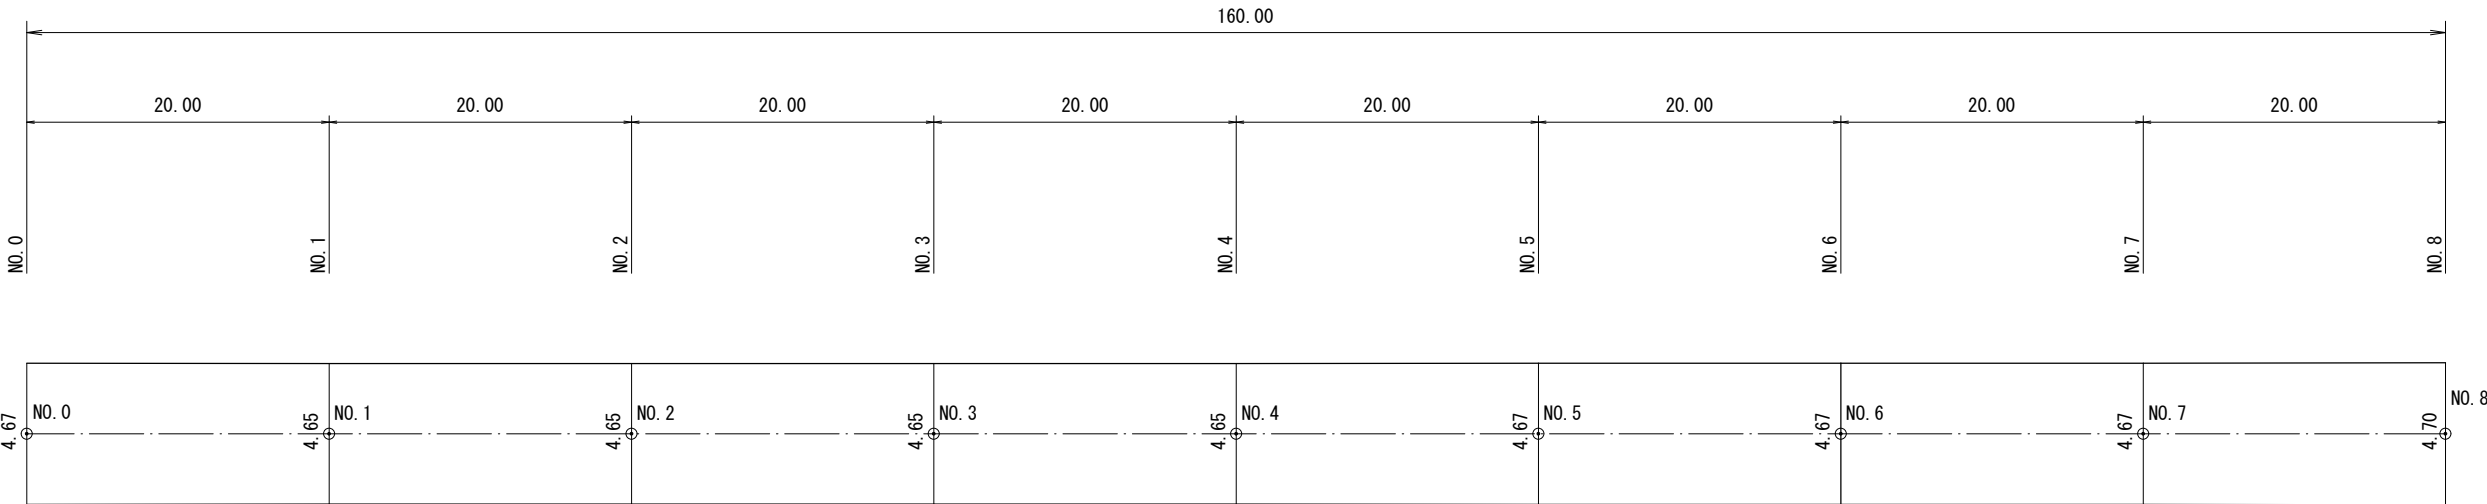


工 事 件 名	(路4-41) 路面復旧工事			
工 事 場 所	甲府市下石田二丁目地内（市立南西中学校の南）ほか			
図 面 名	9号箇所 平面図・展開図・舗装構成図 (1/1)	縮尺	図示	
甲府市上下水道局	管理番号	R6-路4-41	分割	19/20

三斜求積表

地番 符号	三斜求積01		
	底辺	高さ	倍面積
①	5.42	2.30	12.466000
②	6.31	4.74	29.909400
③	6.57	4.54	29.827800
④	5.25	1.20	6.300000
合計			78.503200
合計面積			39.2516000
地積			39.25㎡

地番 符号	三斜求積02		
	底辺	高さ	倍面積
①	2.91	0.54	1.571400
②	3.95	2.22	8.769000
③	3.52	1.73	6.089600
合計			16.430000
合計面積			8.2150000
地積			8.21㎡

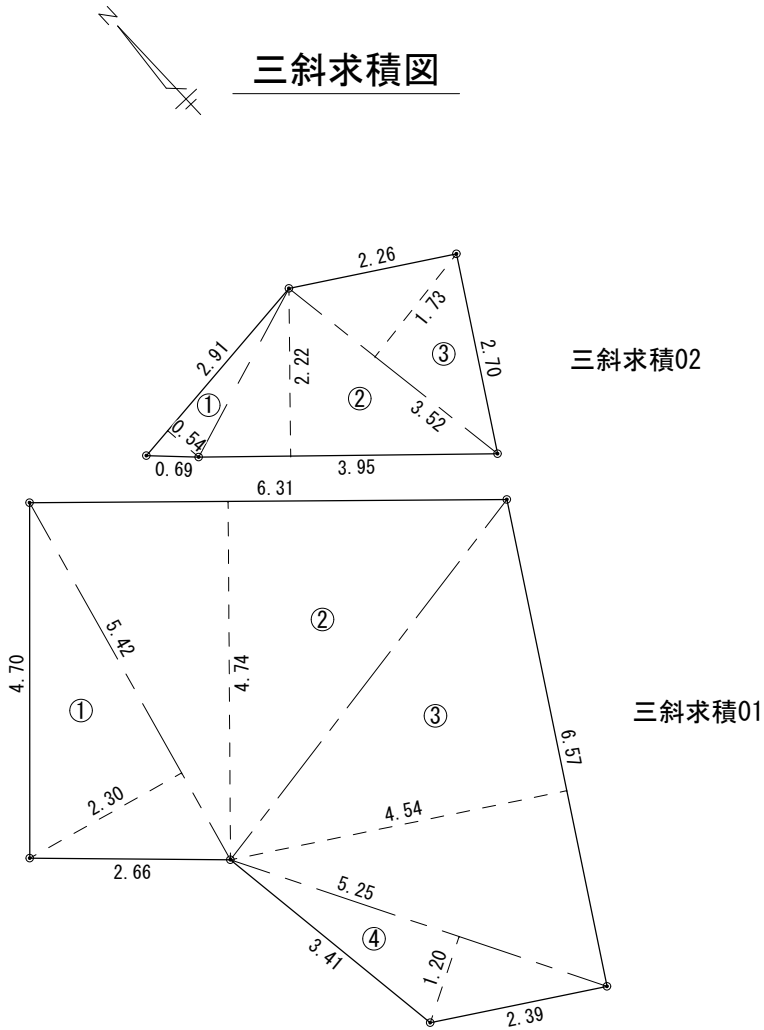

三斜求積図

工事件名		(路4-41) 路面復旧工事			
工事場所		甲府市下石田二丁目地内 (市立南西中学校の南) ほか			
図面名		9号箇所 三斜求積図 (1/1)	縮尺	1/100	
甲府市上下水道局	管理番号	R6-路4-41	分割	20/20	