


縮尺 1:500

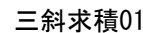

プライムコート (PK3)


展開図

横 縮尺 1:500



工 事 件 名	(路4-5) 路面復旧工事				
工 事 場 所	昭和町西条地内(義清神社の南)				
図 面 名	1号箇所 平面図・展開図・舗装構成図(1/2)			縮尺	図示
甲府市上下水道局	管理番号	R6-路4-5		分割	1/7

縮尺 1:500

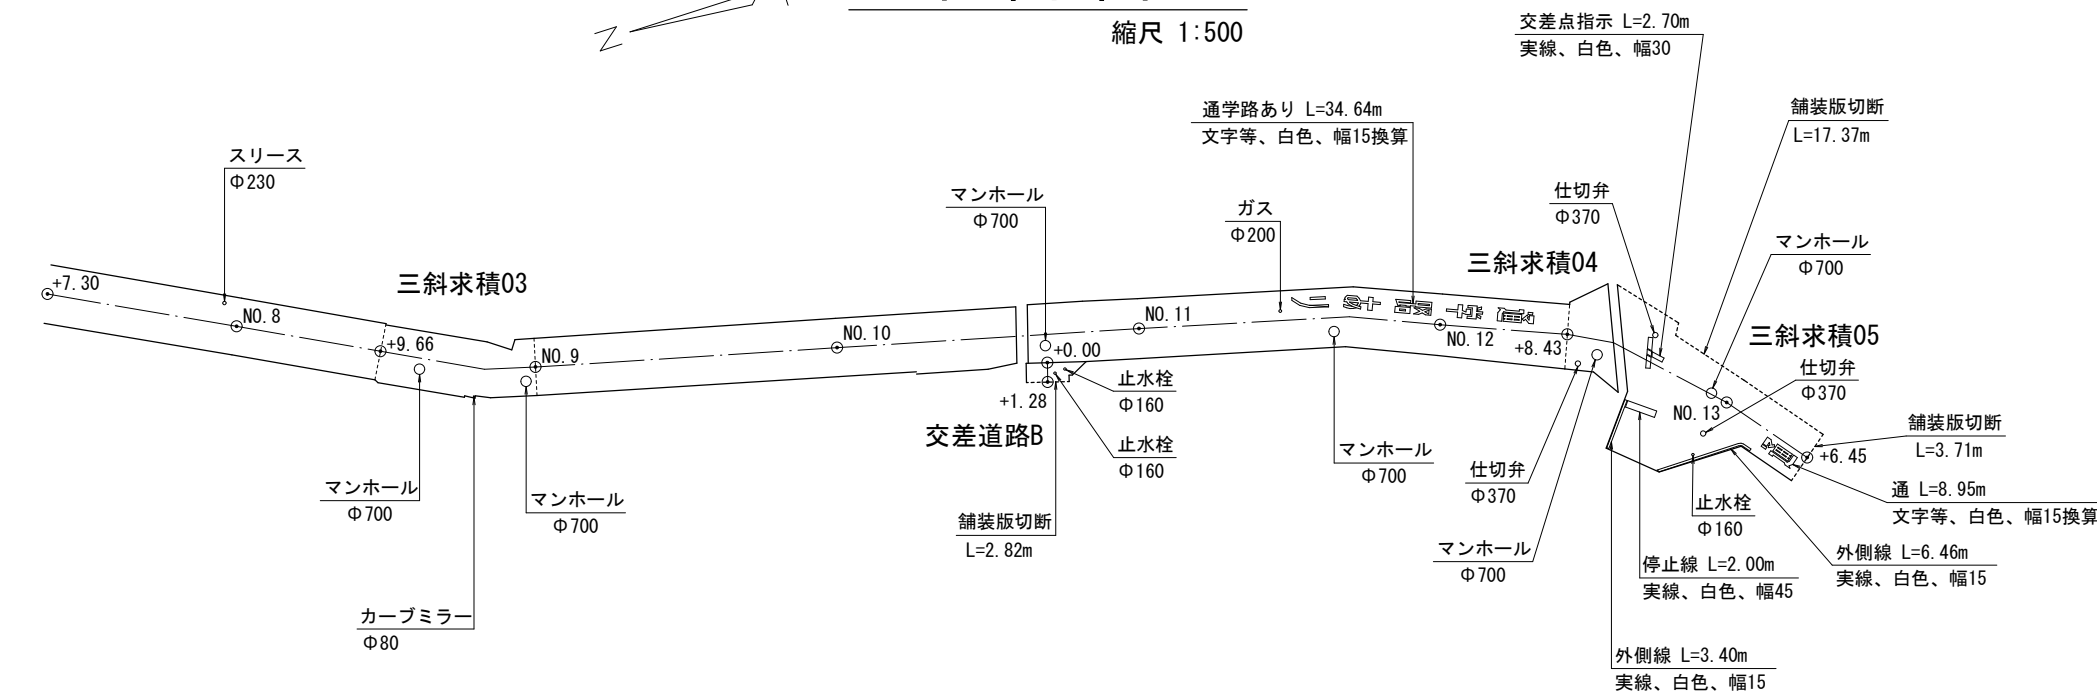


表層（再生密粒度アスコン13, t=5cm）

プライムコート (PK3)

不陸整正(補足材M-30, t=3cm)


縱 縮尺 1:250

横 縮尺 1:500

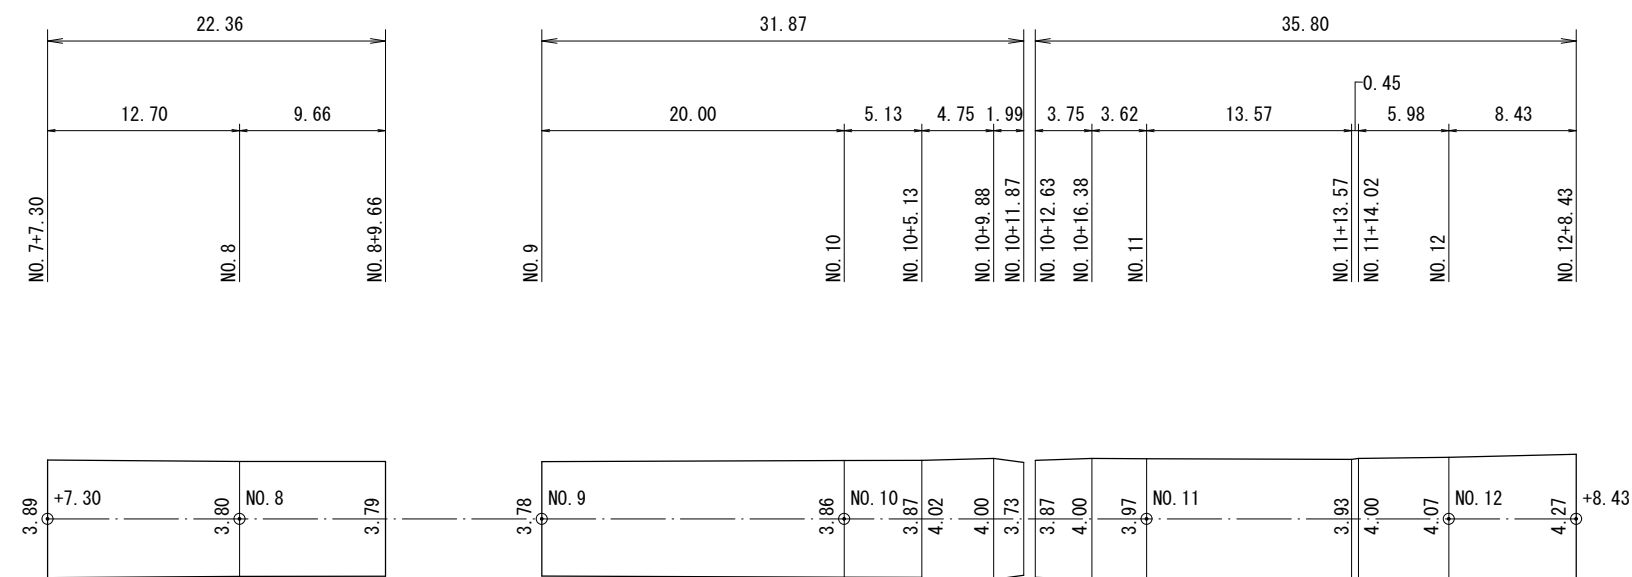


縱縮尺 1:250

橫 縮尺 1:500

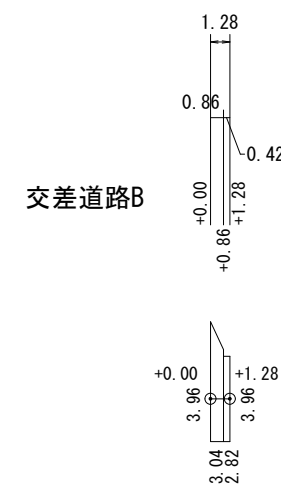


工 事 件 名	(路4-5) 路面復旧工事				
工 事 場 所	昭和町西条地内(義清神社の南)				
図 面 名	1号箇所	平面図・展開図・舗装構成図(2/2)	縮尺	図示	
甲府市上下水道局	管理番号	R6-路4-5	分割	2/7	

三斜求積図

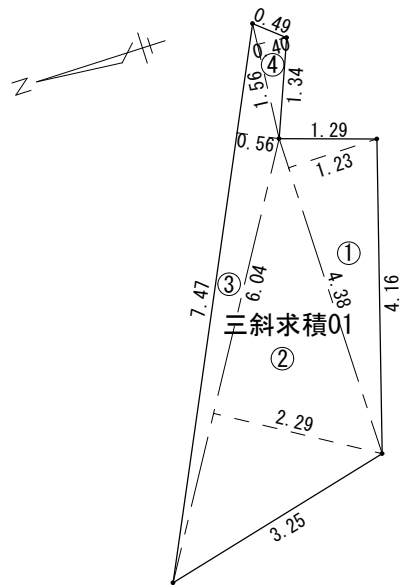


三斜求積表

地番 符号	三斜求積01		
	底辺	高さ	倍面積
①	4.38	1.23	5.387400
②	6.04	2.29	13.831600
③	7.47	0.56	4.183200
④	1.56	0.40	0.624000
合計			24.026200
合計面積			12.0131000
地積			12.01 m ²

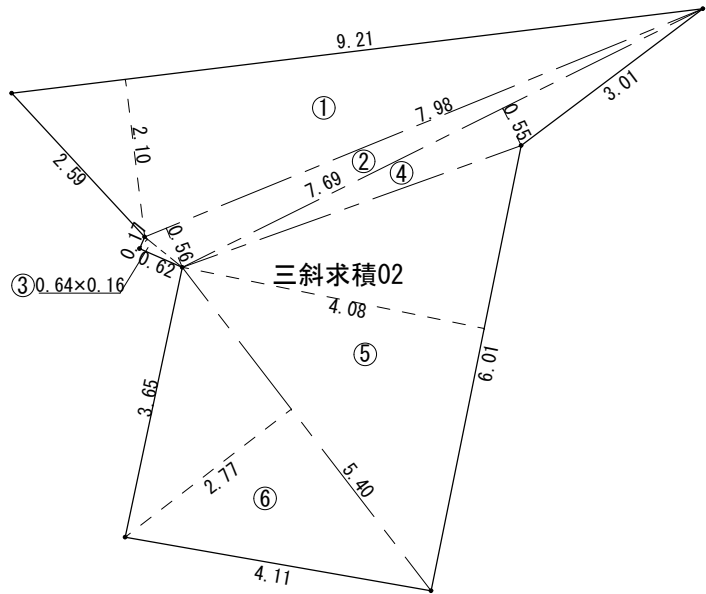


三斜求積表

地番 符号	三斜求積02		
	底辺	高さ	倍面積
①	9.21	2.10	19.341000
②	7.98	0.56	4.468800
③	0.64	0.16	0.102400
④	7.69	0.55	4.229500
⑤	6.01	4.08	24.520800
⑥	5.40	2.77	14.958000
合計			67.620500
合計面積			33.8102500
地積			33.81 m ²

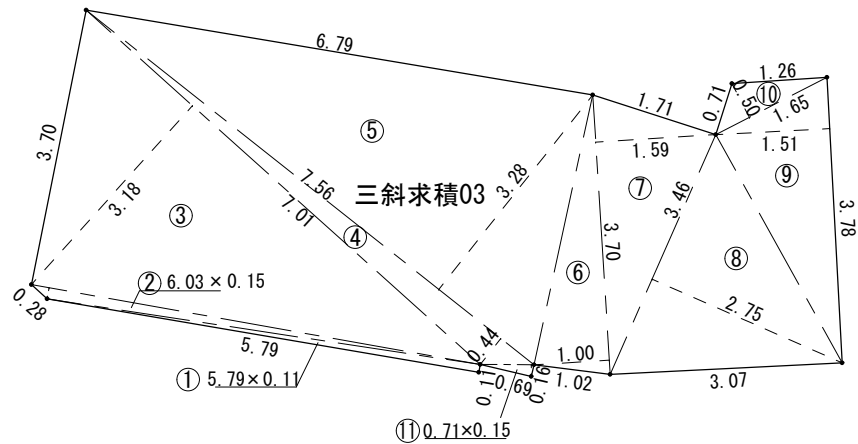

三斜求積表

地番 符号	三斜求積03		
	底辺	高さ	倍面積
①	5.79	0.11	0.636900
②	6.03	0.15	0.904500
③	7.01	3.18	22.291800
④	7.56	0.44	3.326400
⑤	7.56	3.28	24.796800
⑥	3.70	1.00	3.700000
⑦	3.70	1.59	5.883000
⑧	3.46	2.75	9.515000
⑨	3.78	1.51	5.707800
⑩	1.65	0.50	0.825000
⑪	0.71	0.15	0.106500
合計			77.693700
合計面積			38.8468500
地積			38.84 m ²

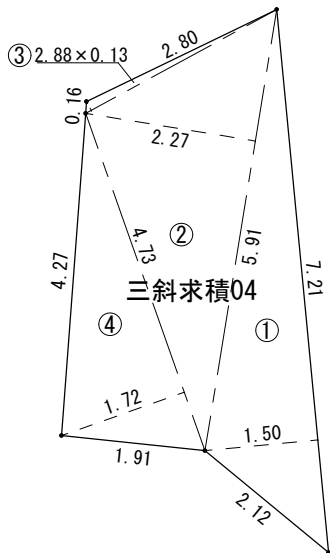


三斜求積表

地番 符号	三斜求積04		
	底辺	高さ	倍面積
①	7.21	1.50	10.815000
②	5.91	2.27	13.415700
③	2.88	0.13	0.374400
④	4.73	1.72	8.135600
合計			32.740700
合計面積			16.3703500
地積			16.37 m ²

三斜求積表


地番 符号	三斜求積05		
	底辺	高さ	倍面積
①	5.72	2.69	15.386800
②	8.34	3.89	32.442600
③	8.34	4.01	33.443400
④	6.35	3.70	23.495000
⑤	5.48	2.73	14.960400
⑥	7.73	3.38	26.127400
⑦	7.09	3.52	24.956800
⑧	5.11	0.75	3.832500
合計			174.644900
合計面積			87.3224500
地積			87.32 m ²

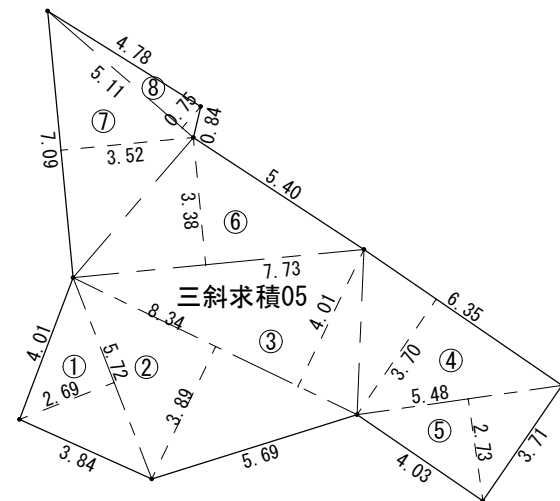


工 事 件 名	(路4-5) 路面復旧工事		
工 事 場 所	昭和町西条地内(義清神社の南)		
図 面 名	1号箇所 三斜求積図	縮尺	任意
甲府市上下水道局	管理番号	R6-路4-5	分割 3/7

平面図

縮尺 1:500

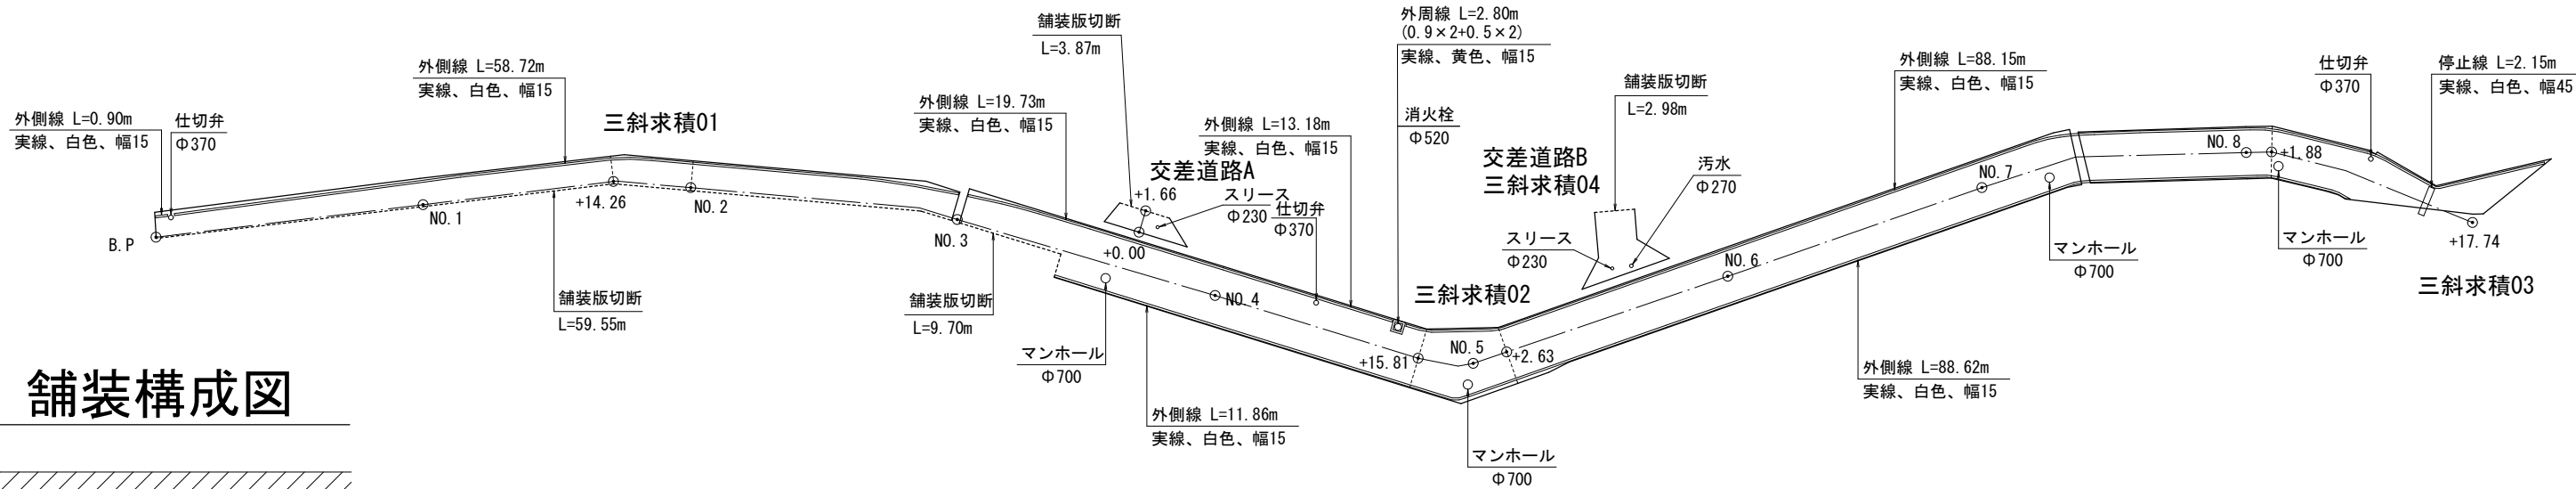

舗装構成図

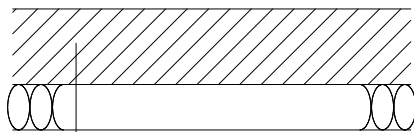

表層 (再生密粒度アスコン13, t=5cm)

プライムコート (PK3)

不陸整正 (補足材M-30, t=3cm)

展開図


縦 縮尺 1:250

横 縮尺 1:500


展開図

縦 縮尺 1:250


横 縮尺 1:500

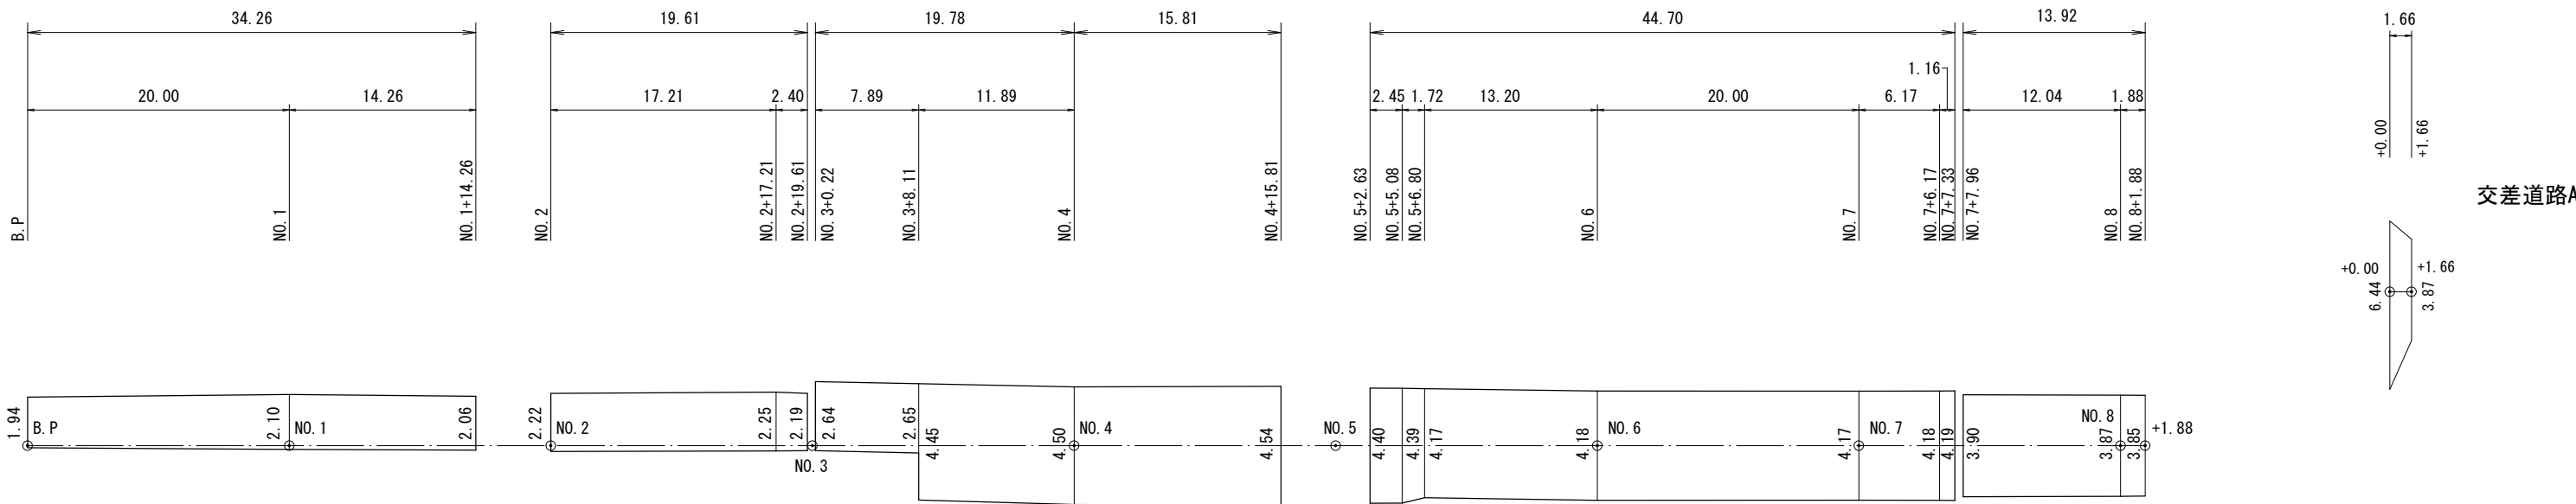

工 事 件 名	(路4-5) 路面復旧工事			
工 事 場 所	昭和町西条地内 (義清神社の南)			
図 面 名	2号箇所 平面図・展開図・舗装構成図	縮尺	図示	
甲府市上下水道局	管理番号	R6-路4-5	分割	4/7

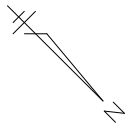


三斜求積図

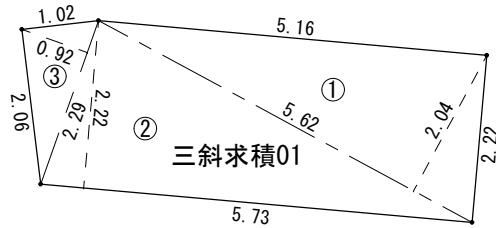


三斜求積表

地 番 符 号	三斜求積01 底 辺	高 さ	倍 面 積
①	5.62	2.04	11.464800
②	5.73	2.22	12.720600
③	2.29	0.92	2.106800
合 計			26.292200
合 計 面 積			13.1461000
地 積			13.14 m ²

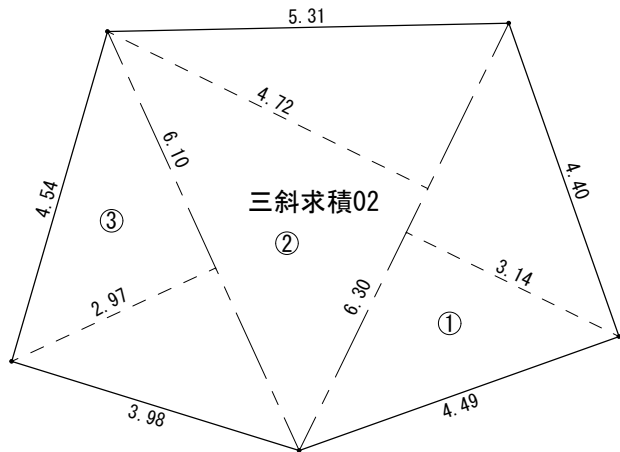

三斜求積表

地 番 符 号	三斜求積02 底 辺	高 さ	倍 面 積
①	6.30	3.14	19.782000
②	6.30	4.72	29.736000
③	6.10	2.97	18.117000
合 計			67.635000
合 計 面 積			33.8175000
地 積			33.81 m ²

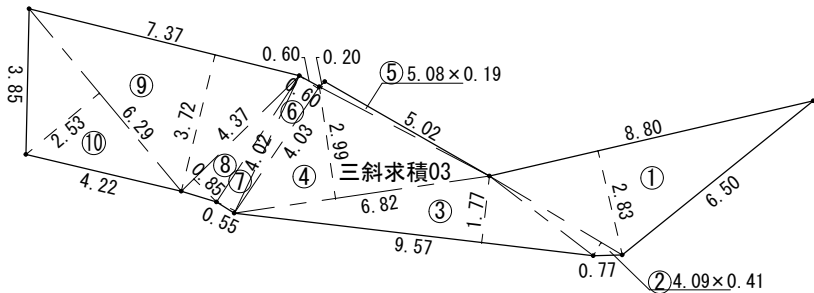


三斜求積表

地 番 符 号	三斜求積03 底 辺	高 さ	倍 面 積
①	8.80	2.83	24.904000
②	4.09	0.41	1.676900
③	9.57	1.77	16.938900
④	6.82	2.99	20.391800
⑤	5.08	0.19	0.965200
⑥	4.03	0.60	2.418000
⑦	4.02	0.55	2.211000
⑧	4.37	0.85	3.714500
⑨	7.37	3.72	27.416400
⑩	6.29	2.53	15.913700
合 計			116.550400
合 計 面 積			58.2752000
地 積			58.27 m ²

三斜求積表


地 番 符 号	三斜求積04 底 辺	高 さ	倍 面 積
①	6.88	1.80	12.384000
②	5.27	1.39	7.325300
③	3.73	2.68	9.996400
④	3.73	1.79	6.676700
合 計			36.382400
合 計 面 積			18.1912000
地 積			18.19 m ²

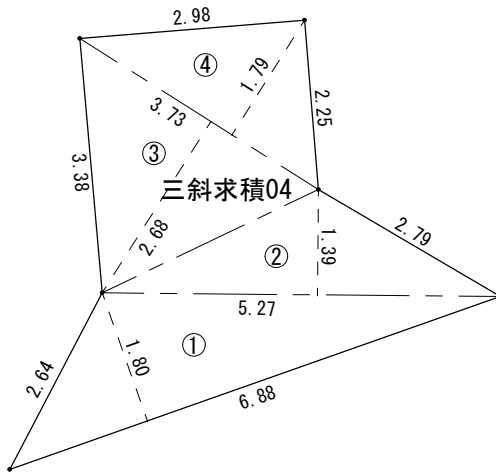


工 事 件 名	(路4-5) 路面復旧工事			
工 事 場 所	昭和町西条地内 (義清神社の南)			
図 面 名	2号箇所 三斜求積図	縮尺	任意	
甲府市上下水道局	管理番号	R6-路4-5	分割	5/7

平面図

縮尺 1:500

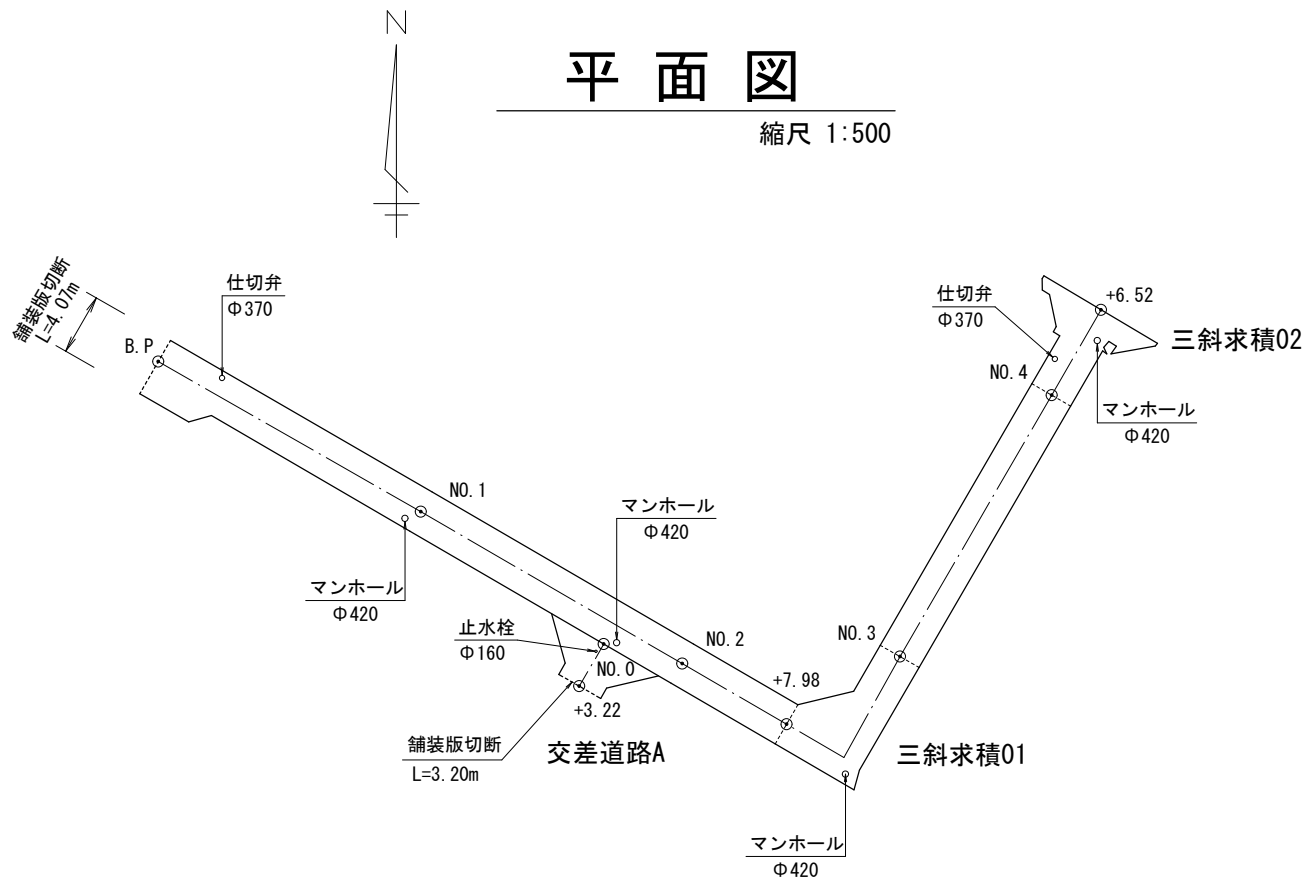


舗装構成図

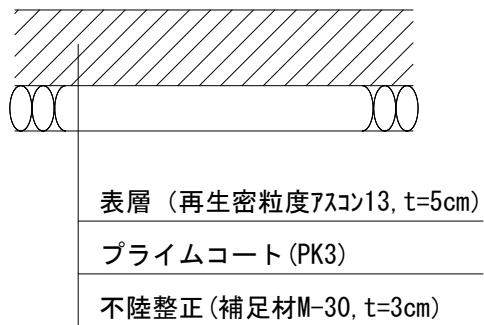


展開図

縦 縮尺 1:250
横 縮尺 1:500

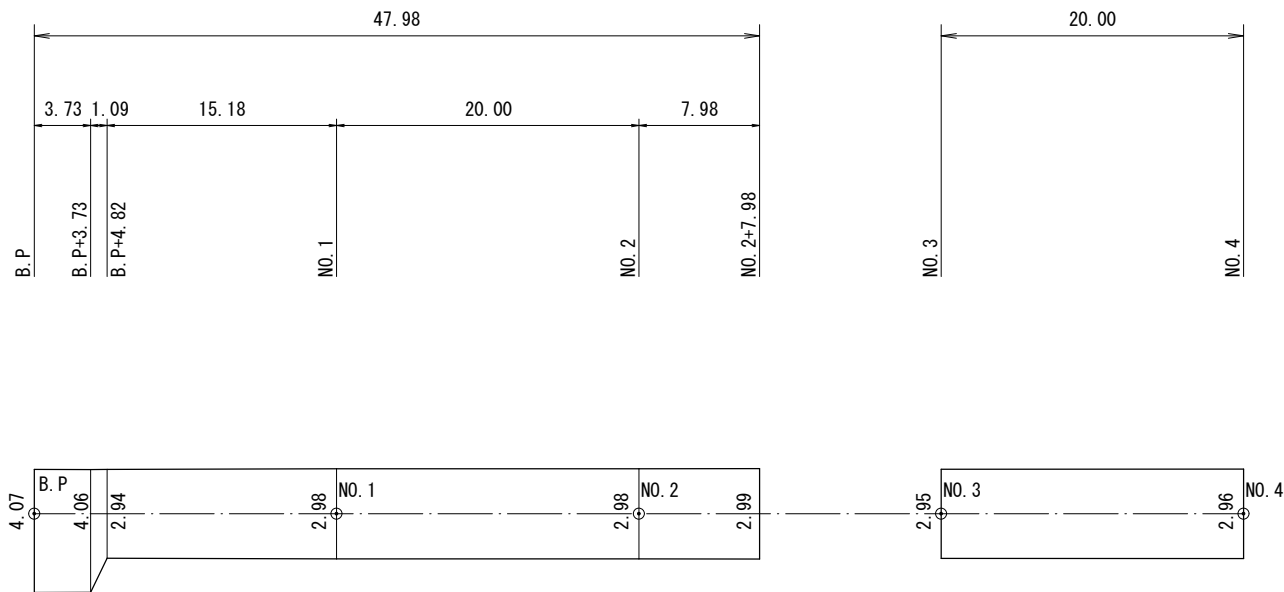

展開図

縦 縮尺 1:250
横 縮尺 1:500


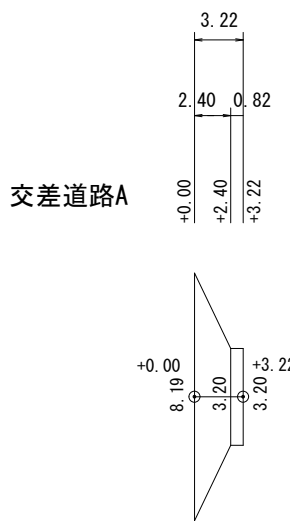


工 事 件 名	(路4-5) 路面復旧工事			
工 事 場 所	昭和町西条地内（義清神社の南）			
図 面 名	3号箇所 平面図・展開図・舗装構成図	縮尺	図示	
甲府市上下水道局	管理番号	R6-路4-5	分割	6/7

三斜求積図

三斜求積表

地 番 符 号	三斜求積02		
	底 辺	高 さ	倍 面 積
①	1.16	0.31	0.359600
②	1.29	0.17	0.219300
③	6.30	0.47	2.961000
④	6.30	0.21	1.323000
⑤	0.48	0.17	0.081600
⑥	6.16	0.51	3.141600
⑦	8.74	1.53	13.372200
⑧	3.23	0.30	0.969000
⑨	2.73	0.17	0.464100
⑩	2.97	0.43	1.277100
⑪	5.12	1.14	5.836800
⑫	3.46	0.43	1.487800
⑬	0.65	0.30	0.195000
⑭	4.70	2.65	12.455000
⑮	4.70	2.30	10.810000
合 計			54.953100
合 計 面 積			27.4765500
地 積			27.47 m ²

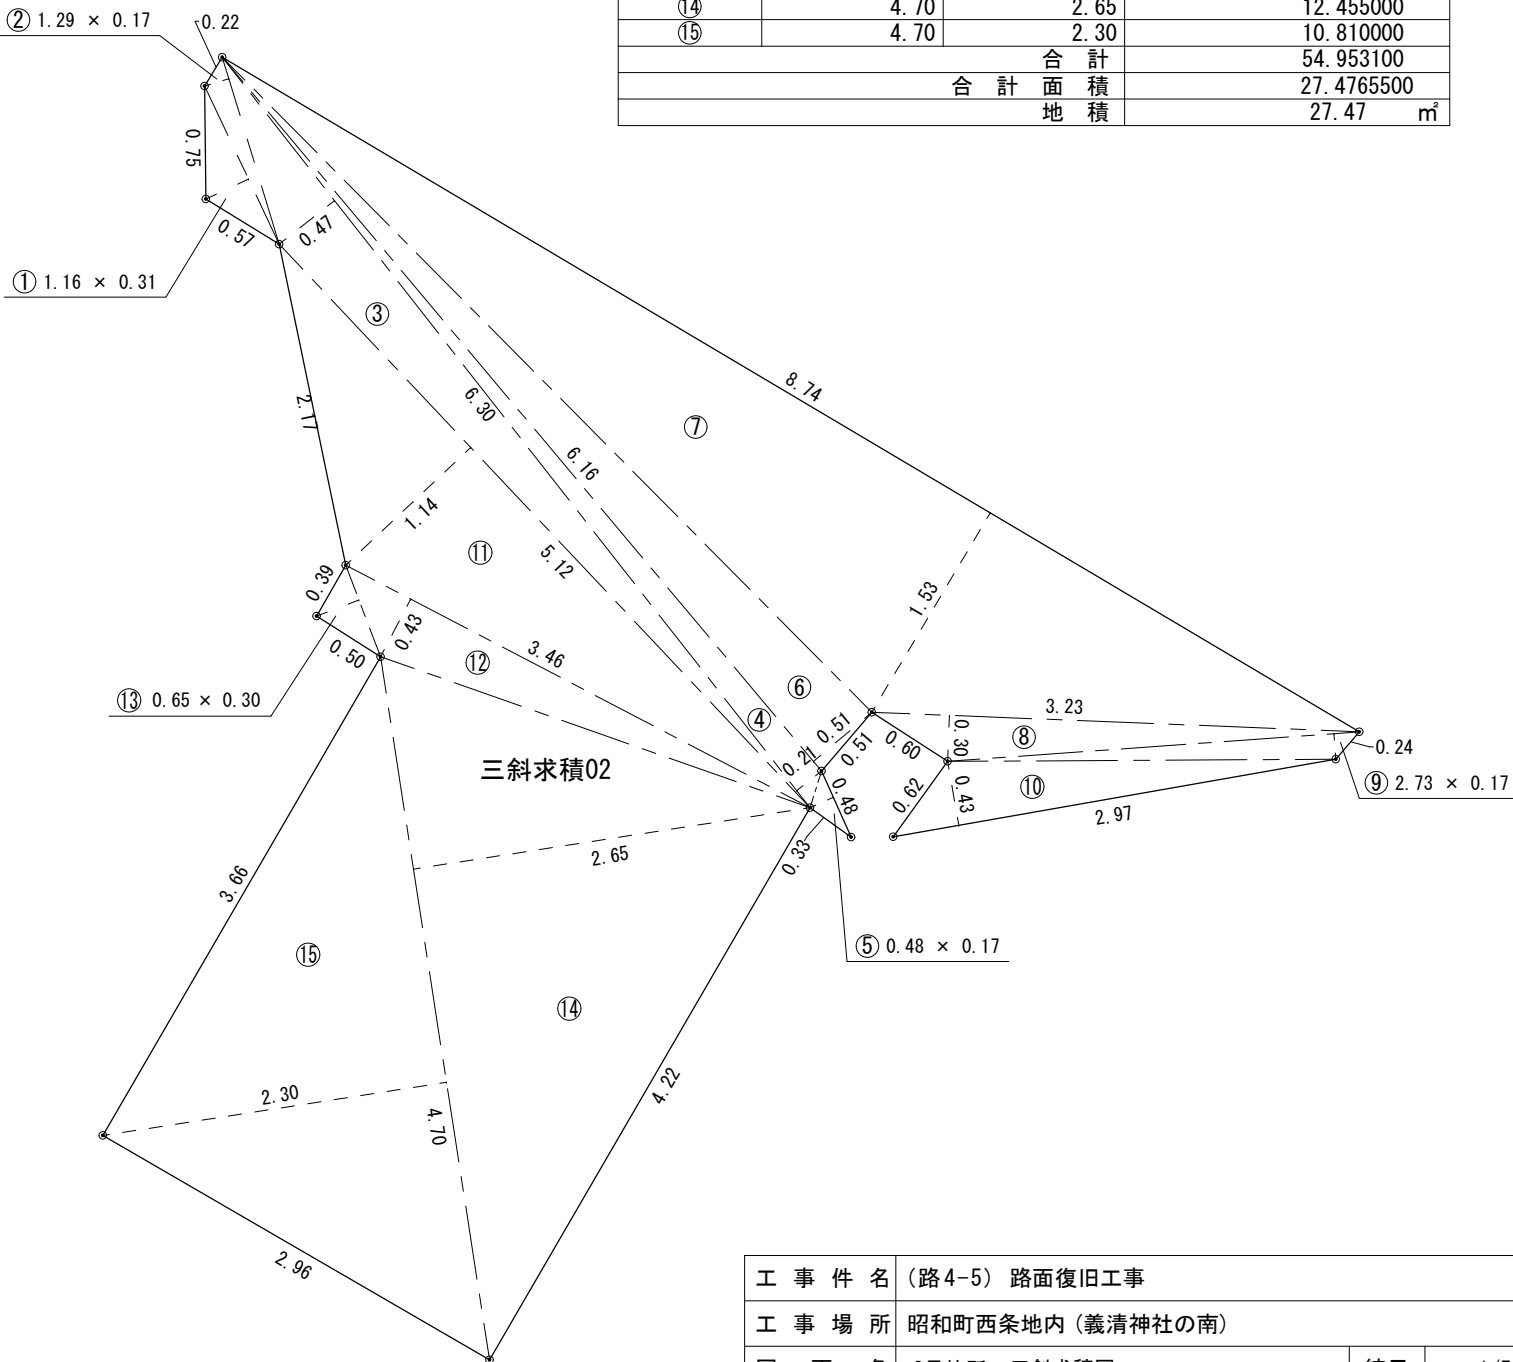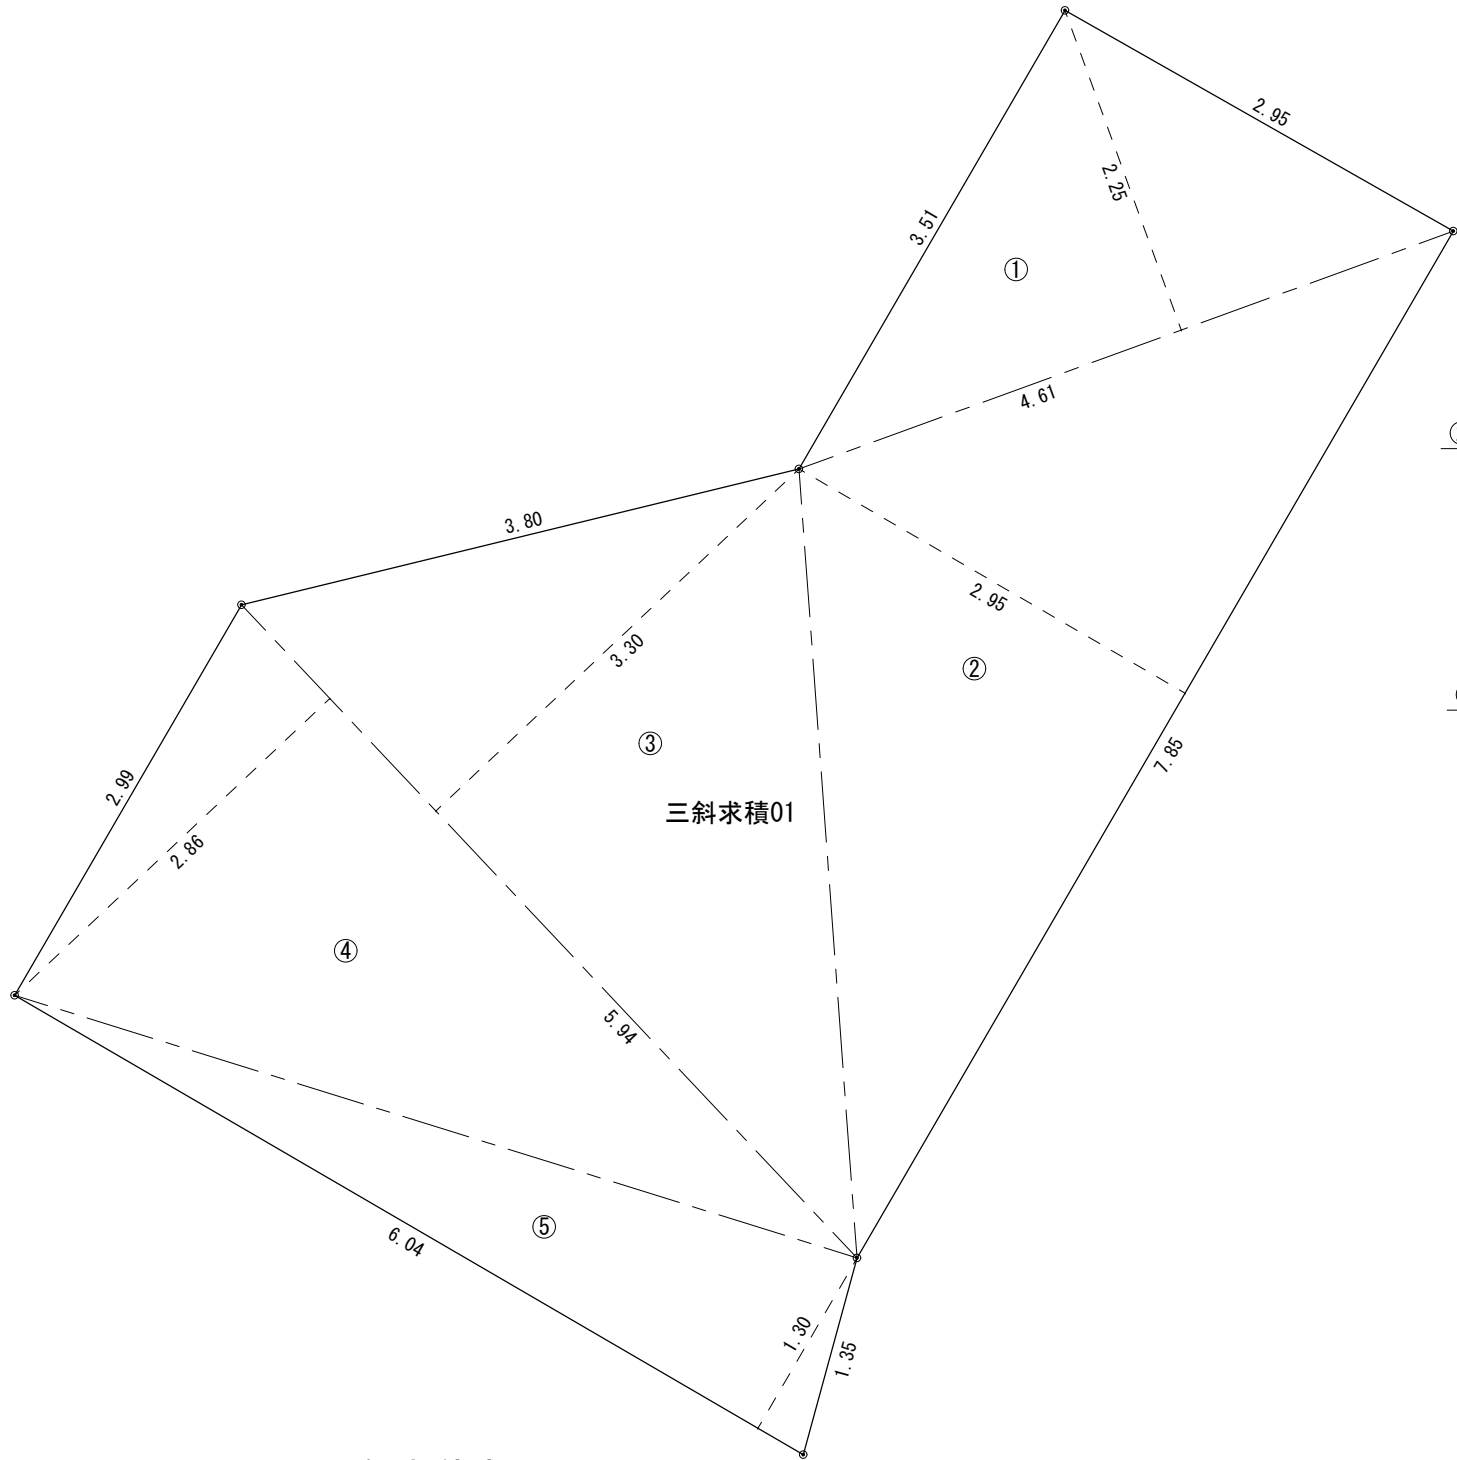

三斜求積表

地 番 符 号	三斜求積01		
	底 辺	高 さ	倍 面 積
①	4.61	2.25	10.372500
②	7.85	2.95	23.157500
③	5.94	3.30	19.602000
④	5.94	2.86	16.988400
⑤	6.04	1.30	7.852000
合 計			77.972400
合 計 面 積			38.9862000
地 積			38.98 m ²

工 事 件 名	(路4-5) 路面復旧工事			
工 事 場 所	昭和町西条地内 (義清神社の南)			
図 面 名	3号箇所 三斜求積図	縮尺	1/50	
甲府市上下水道局	管理番号	R6-路4-5	分割	7/7