


総合市民会館噴水撤去工事


番号	図面名		
1	案内図・配置図		
2	仮設計画図		
3	平面詳細図		
4	断面図		
5	立面図		
6	配置図・平面図（電気）		
7	配置図・平面図（設備）		
8	断面図・ポンプ室内平面図（設備）		
9	舗装計画図		

甲 府 市

甲府市青沼三丁目5番44号

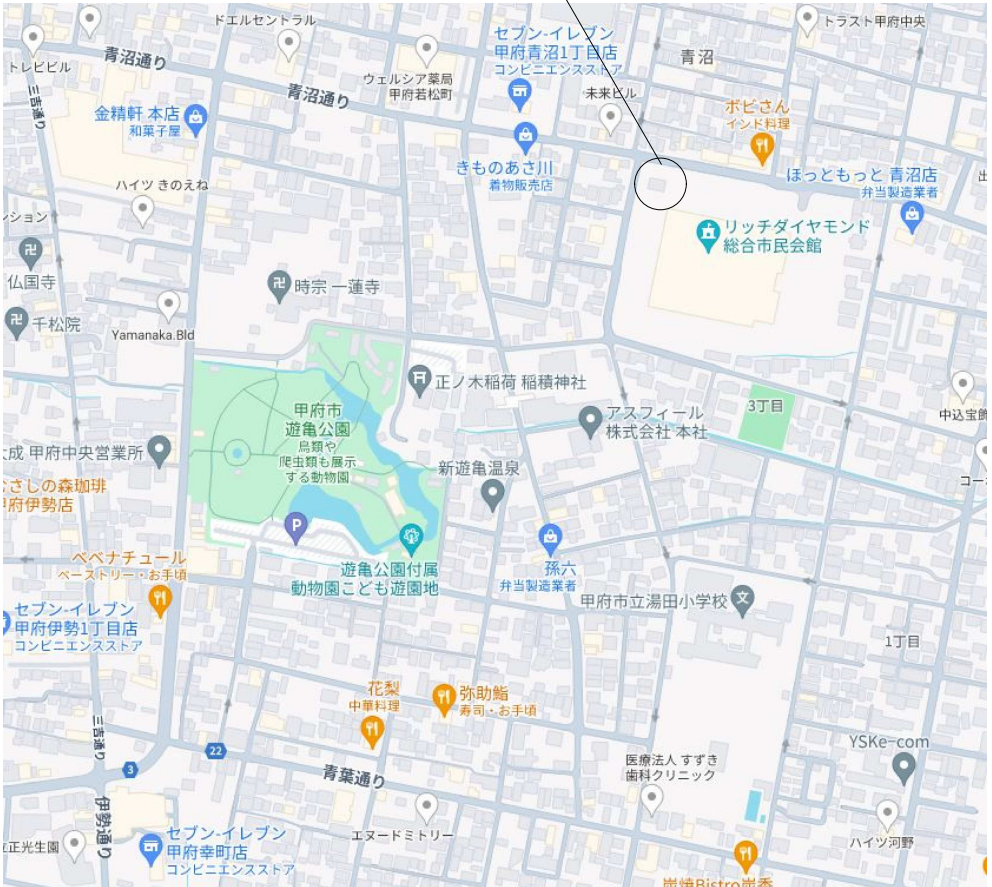

案内図 S=Free

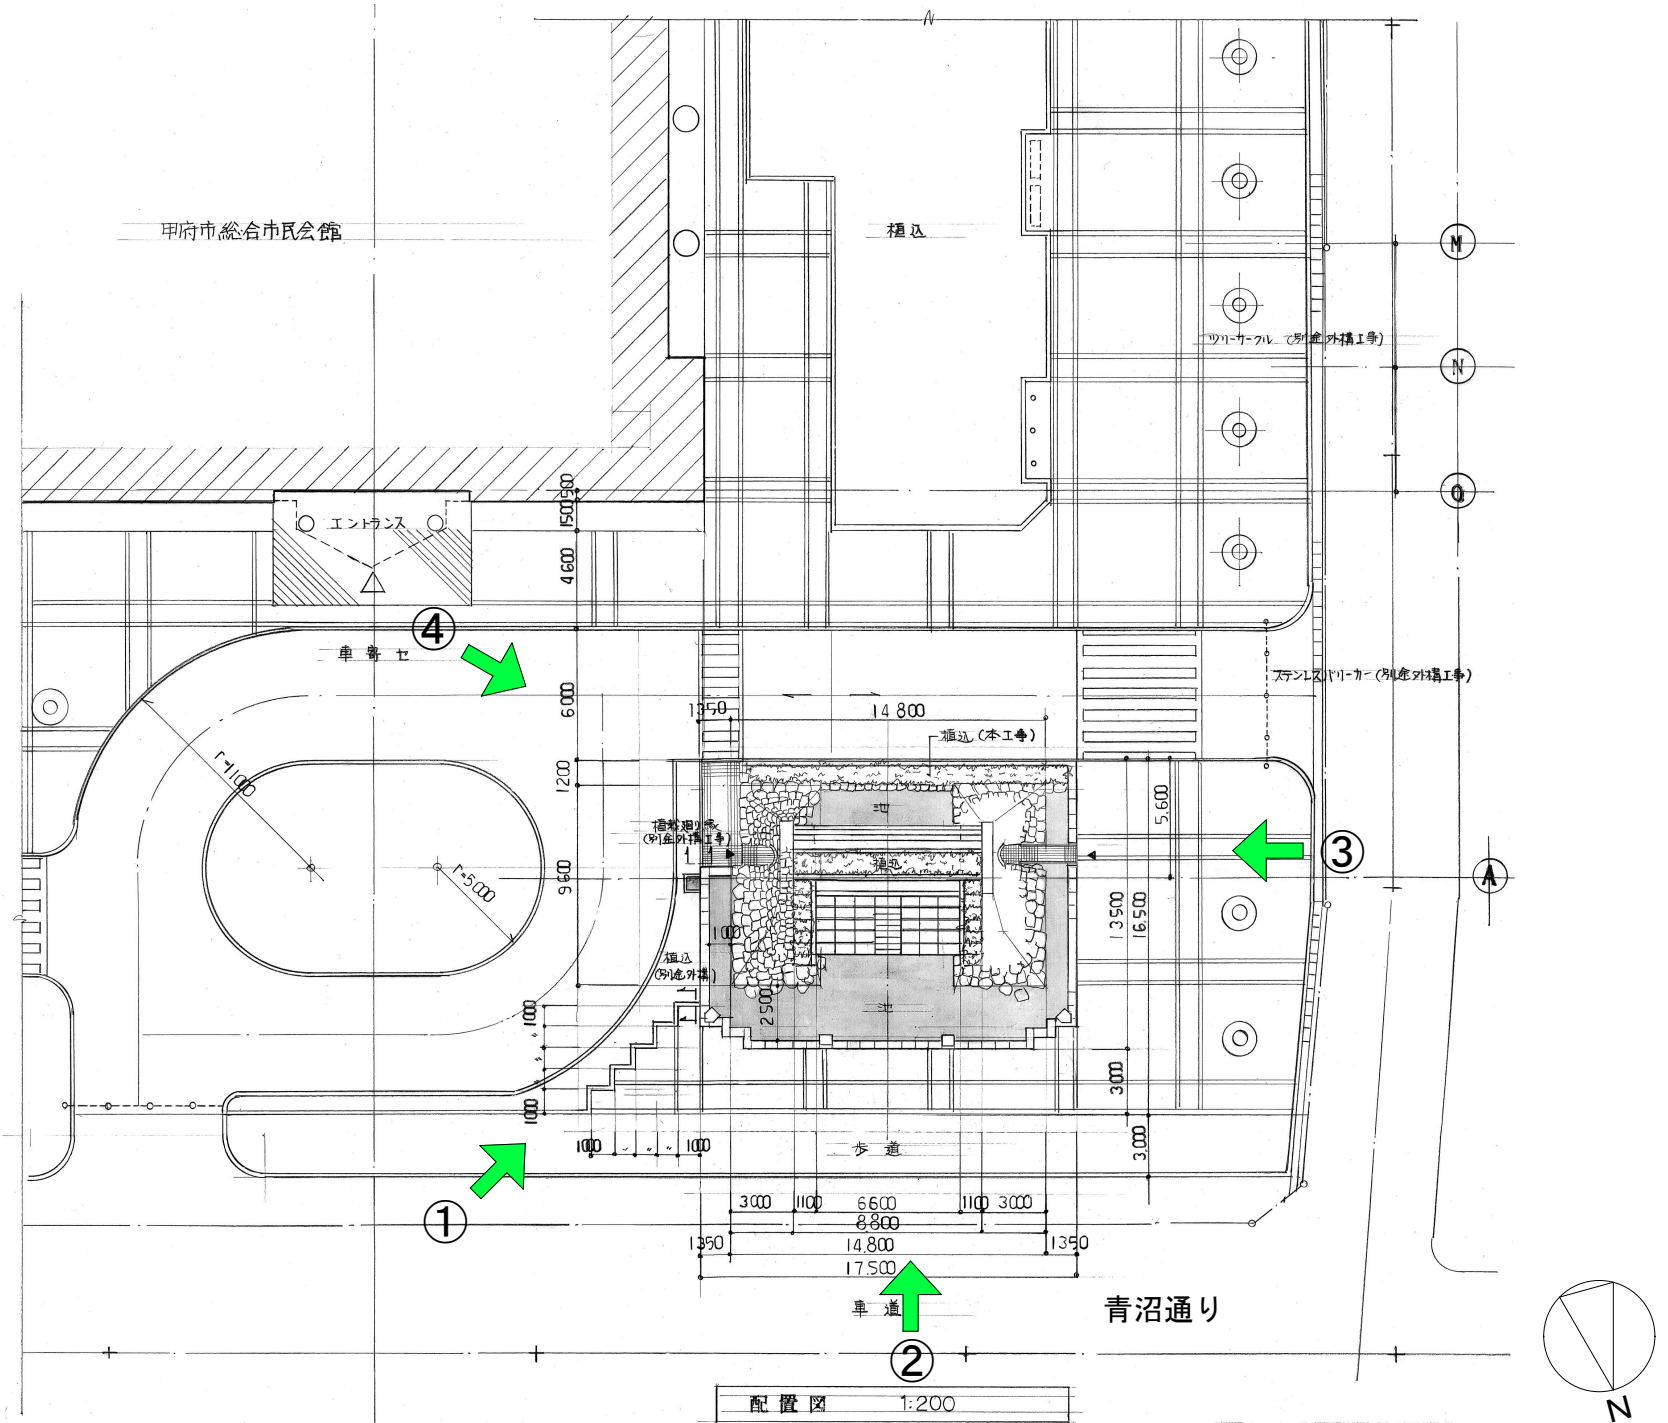

解体工事概要

・石綿含有建材あり（下地調整材部分）

噴水施設撤去
周辺ブロック・植栽撤去
撤去後、アスファルト舗装

※現場着手は令和7年1月14日から行うこと。



①



②



③



④

教育部 教育総室 教育施設課


承認 設計 担当

縮尺 NONSCALE

設計年月日
令和6年11月

工事名称 総合市民会館噴水撤去工事

図面名称 案内図・配置図

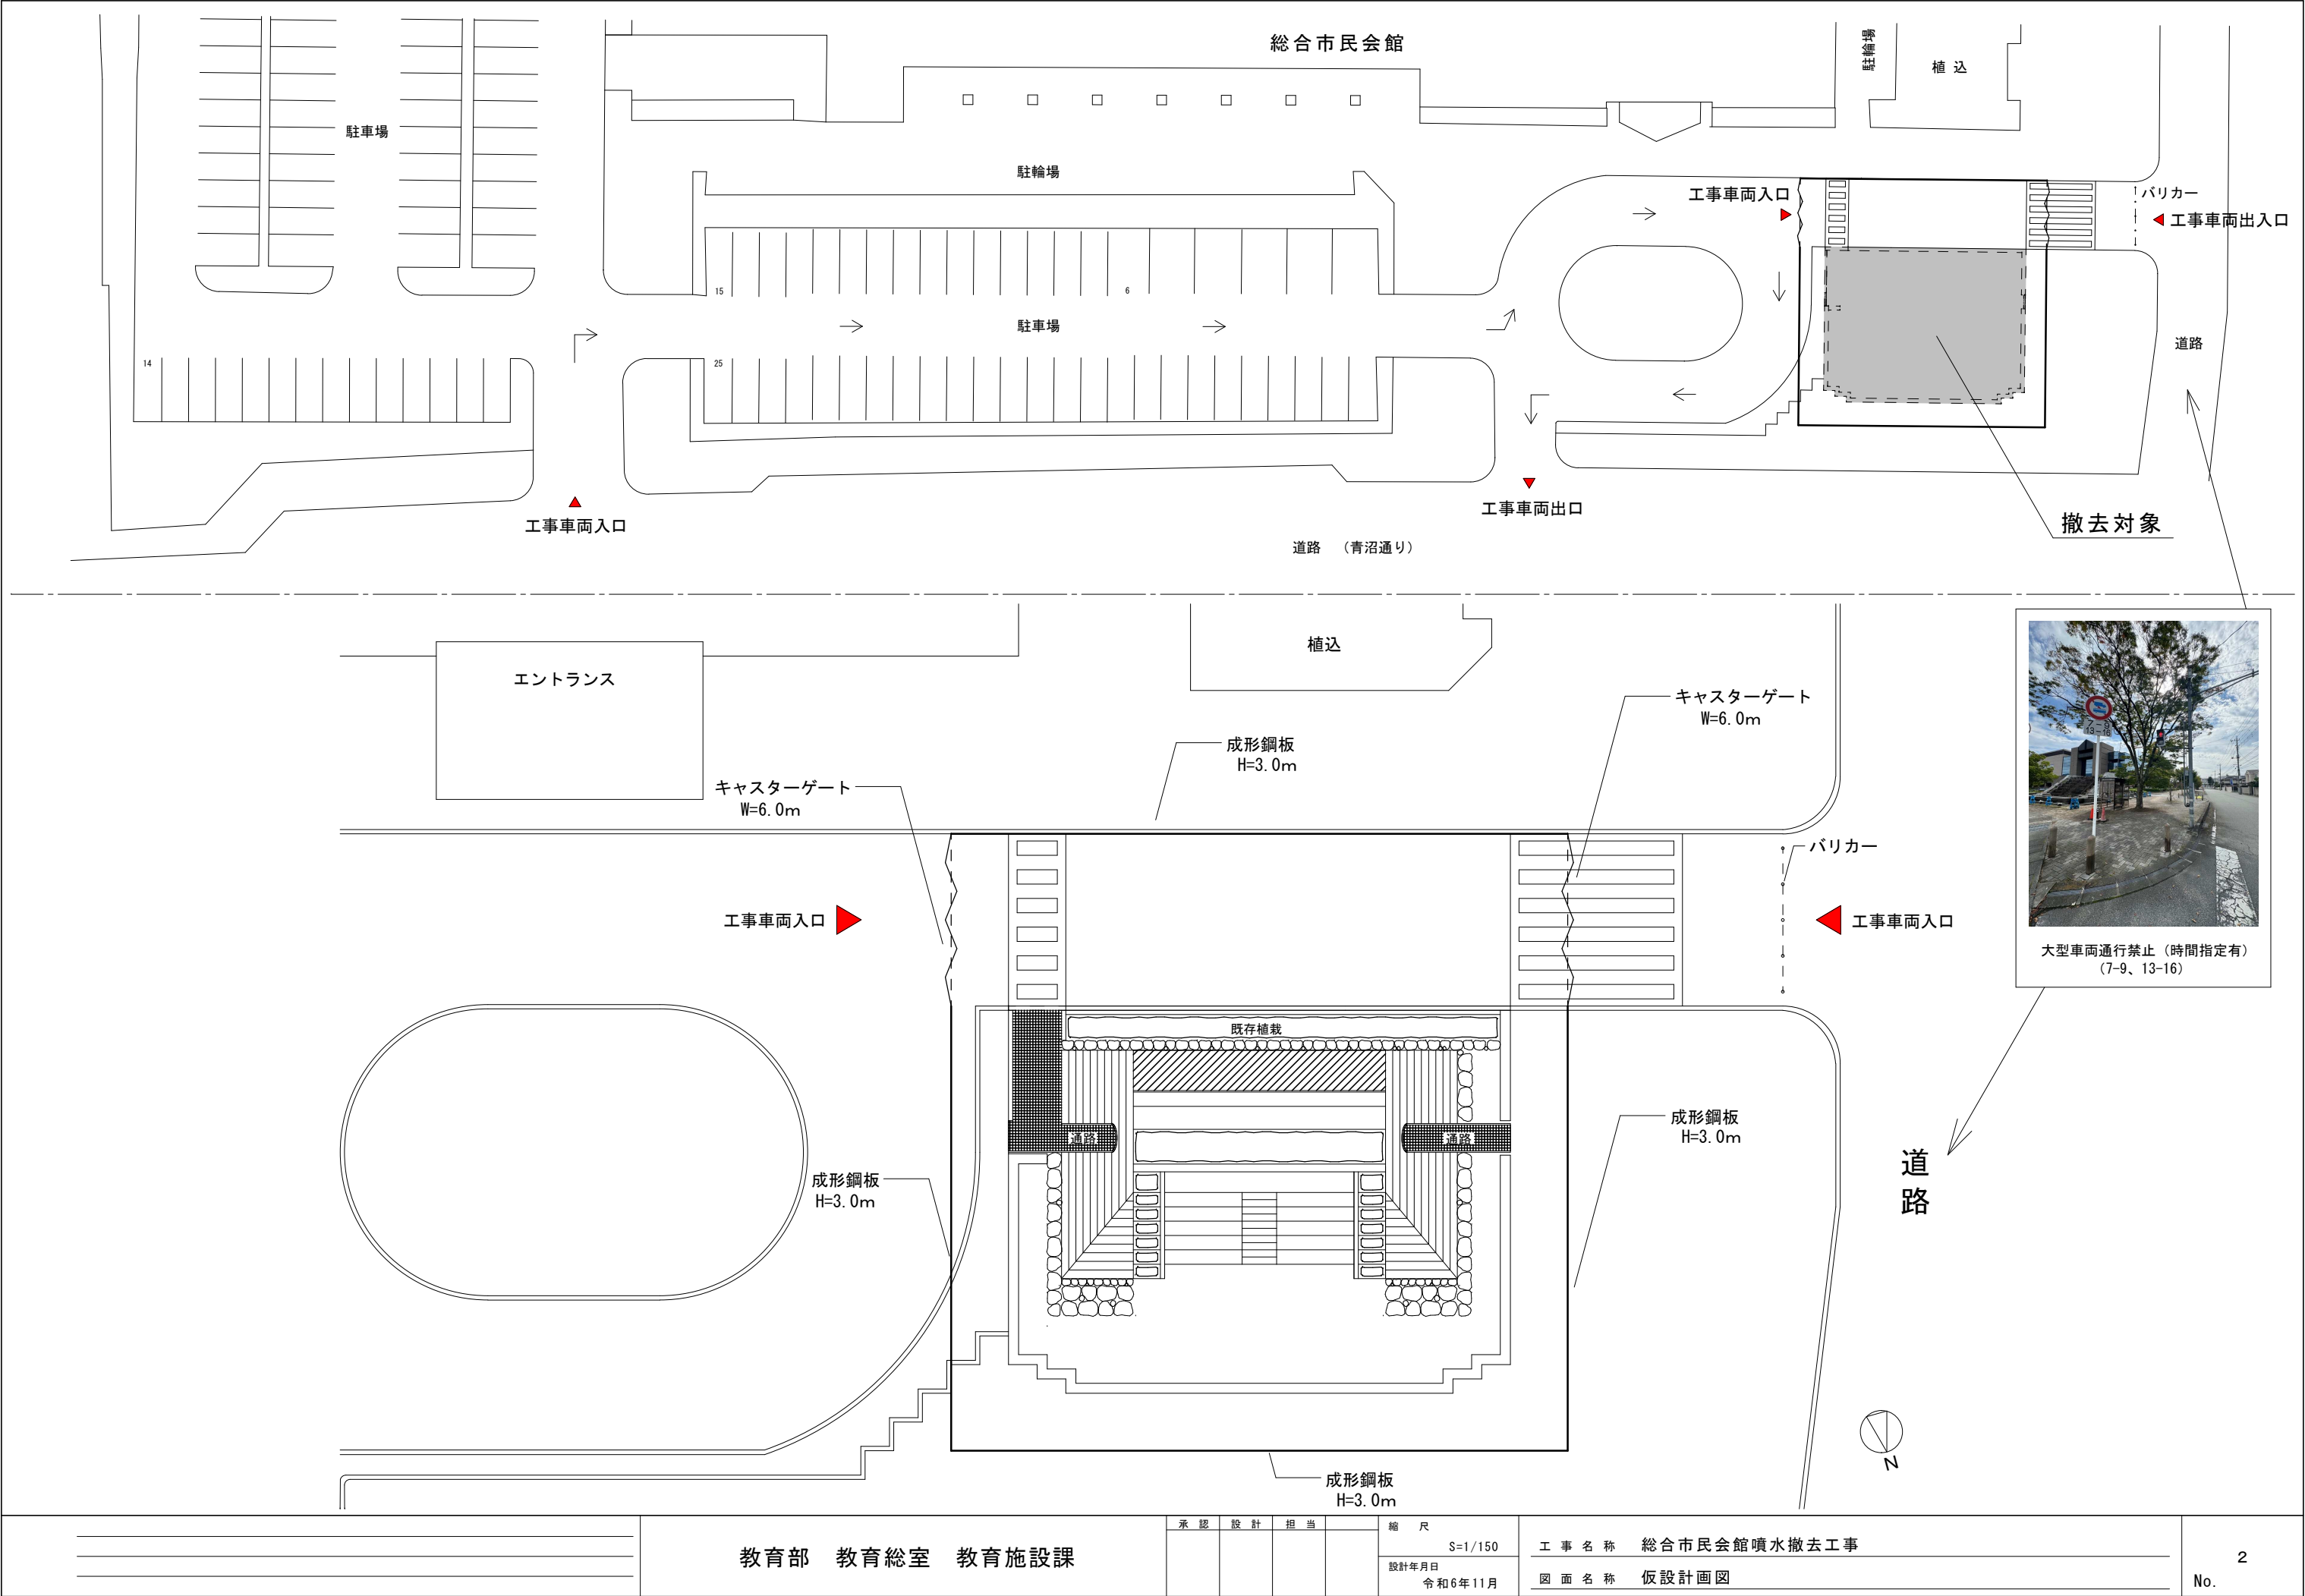

	教育部 教育総室 教育施設課	承認	設計	担当	縮尺	工事名称	総合市民会館噴水撤去工事	2
						図面名称		
						設計年月日	仮設計画図	

S=1/150

令和6年11月





①



②




③

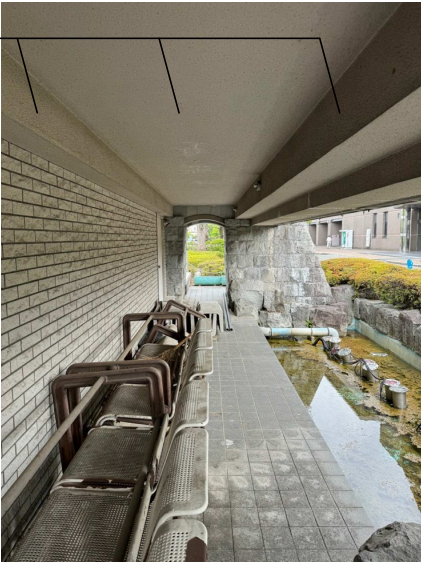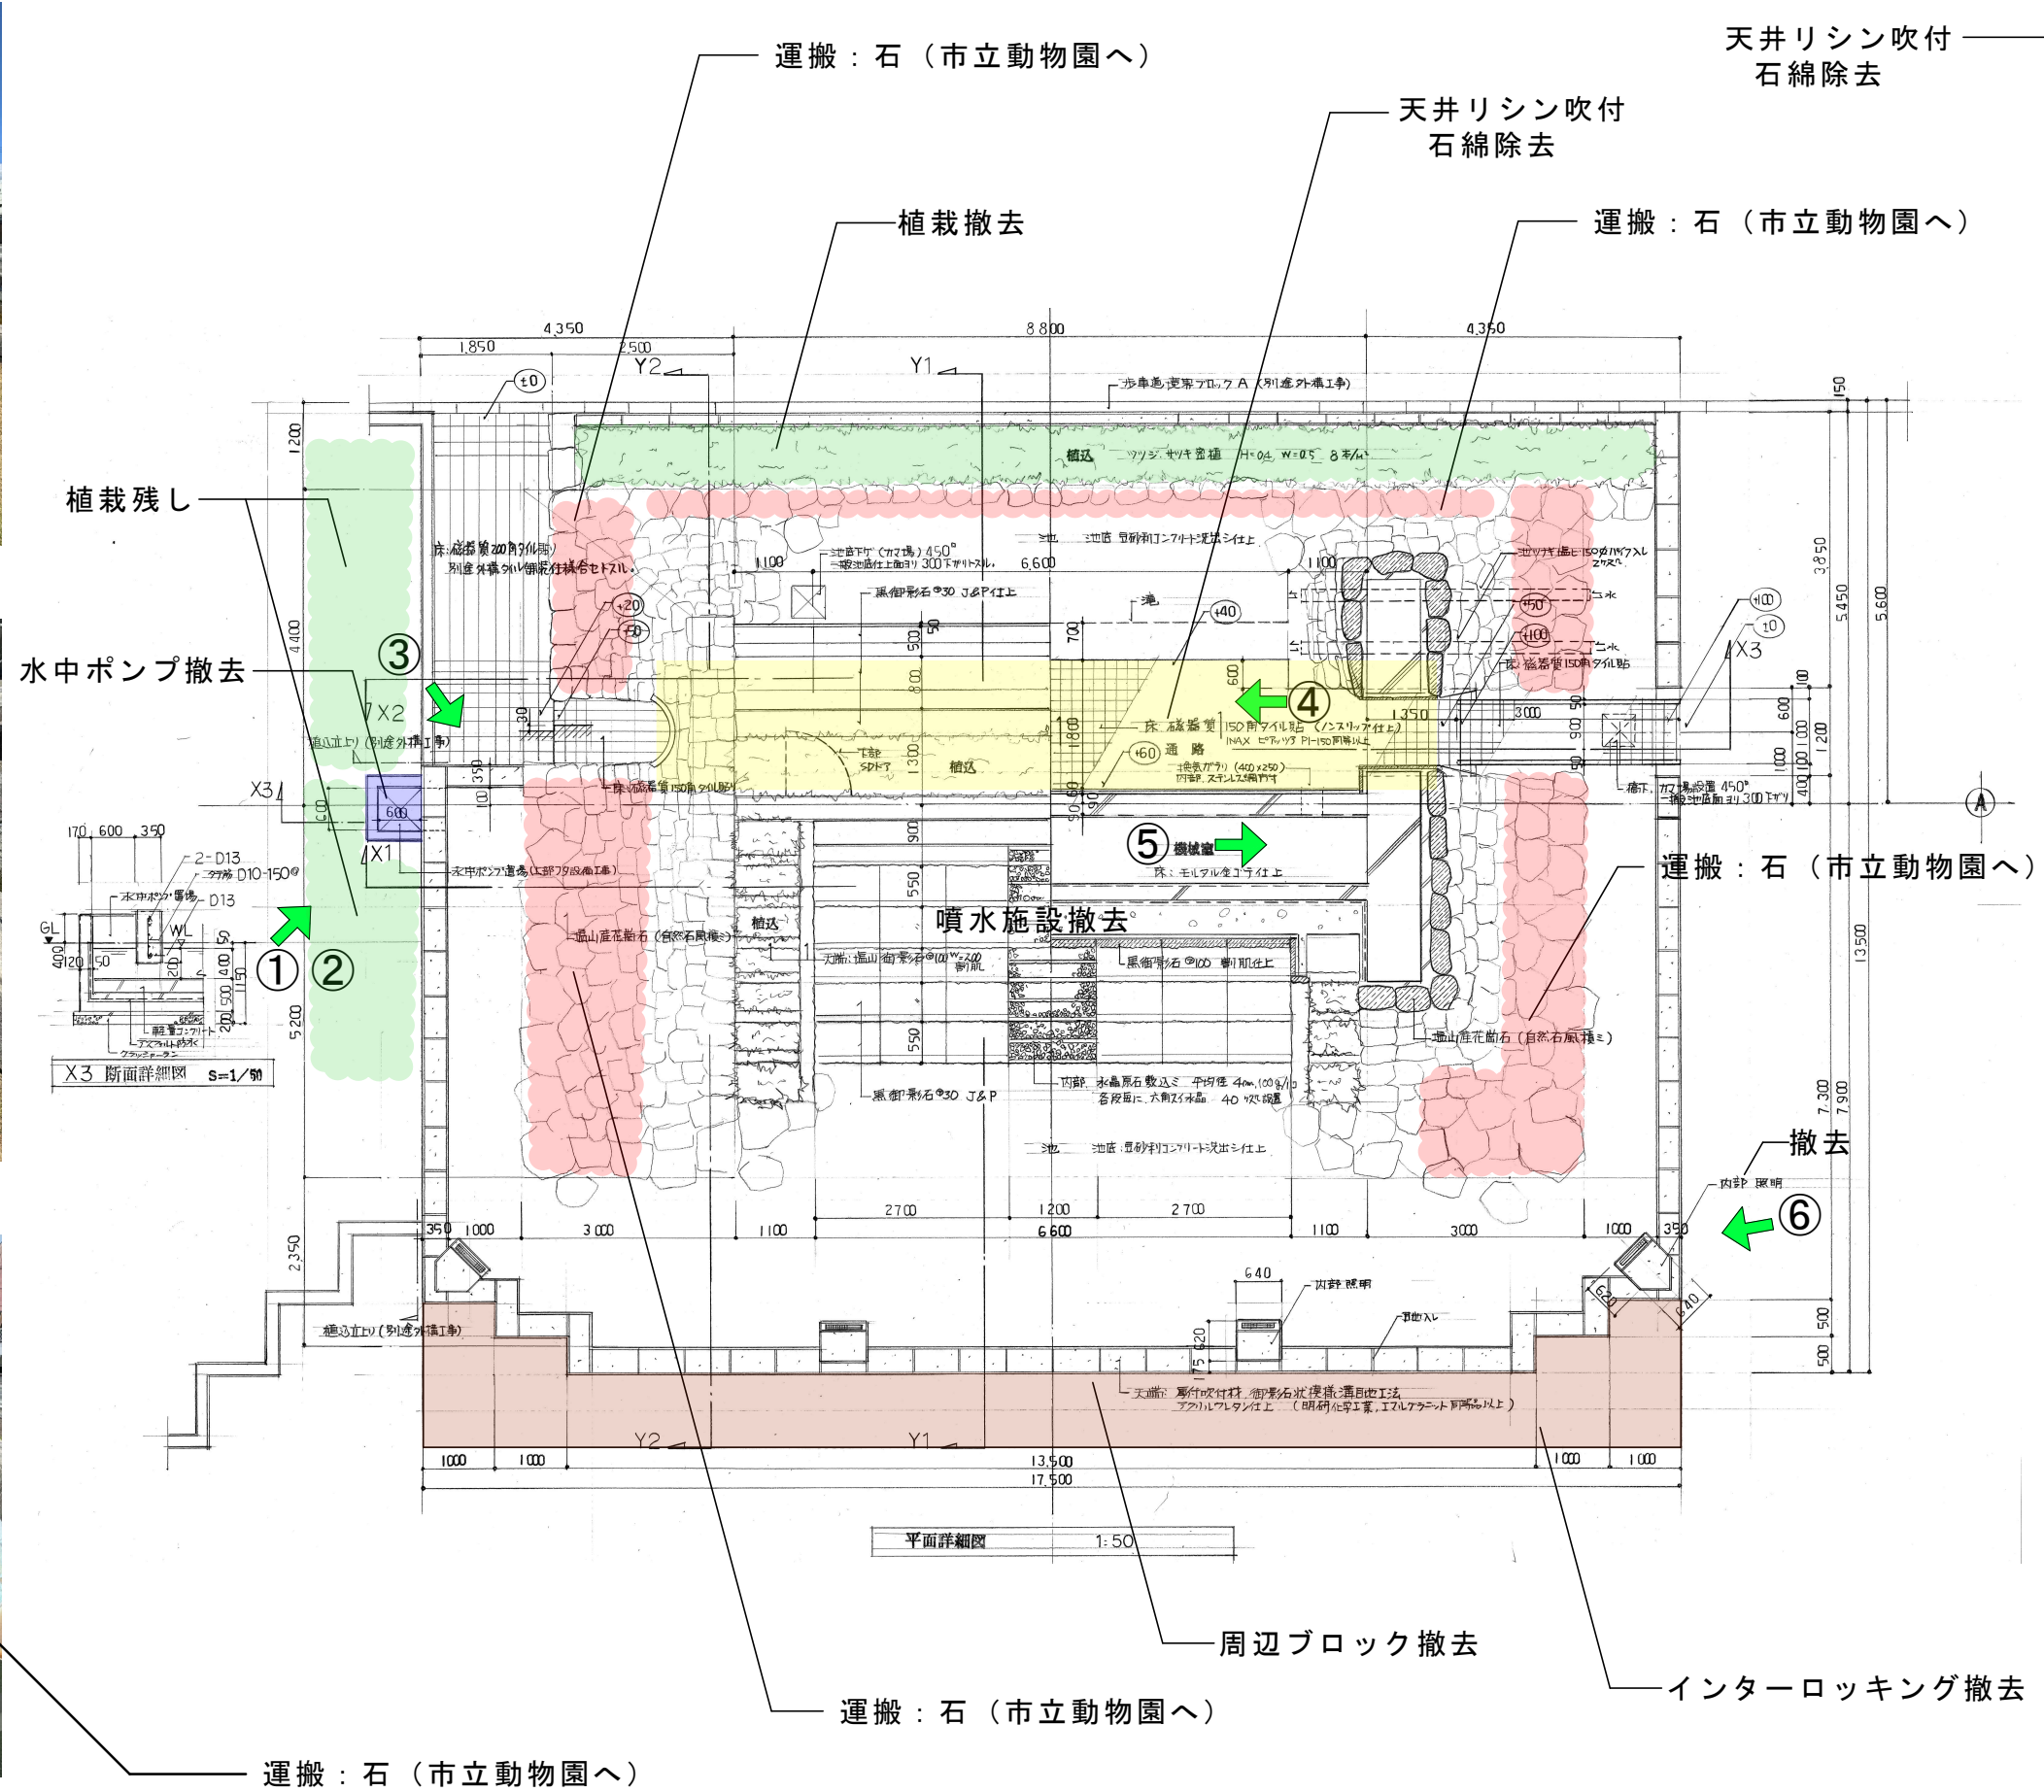

④



⑤

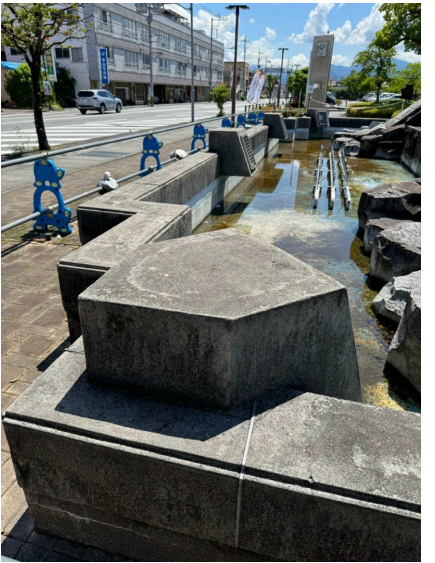

⑥

教育部 教育総室 教育施設課

承認	設計	担当

縮尺
NONSCALE
設計年月日
令和6年11月

工事名称	総合市民会館噴水撤去工事
図面名称	平面詳細図

