


木製路面排水工


丸太横断溝

(標準タイプ)

断面図

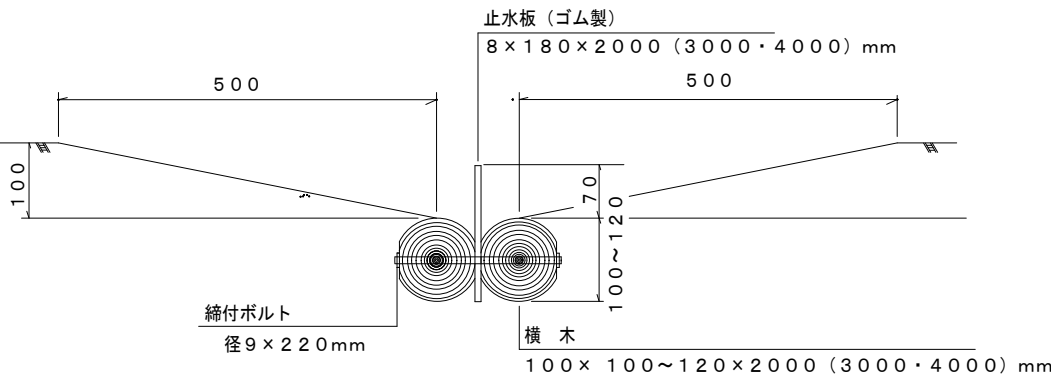

平面図

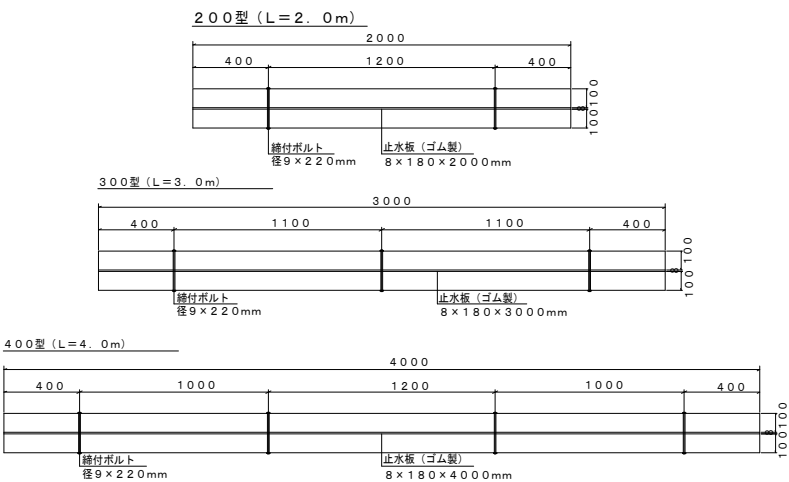

数量総括表

工種	規格・寸法	単位	数量
林道路面整備工	不陸整正 (補足材 (C-30) t=30mm)	m2	9930
木製路面排水工	Aタイプ 止水ゴム付	m	223
洗掘埋戻し工	埋戻し用砂	式	1
駐車場整備工	不陸整正 (補足材 (C-30) t=30mm)	m2	500
支障木伐採		m2	500

工事名	林道御岳線修繕工事		
路線名	市営林道御岳線		
工事箇所	甲府市	御岳町	地内
図名	平面図・工法図		
縮尺	図示	枚数	1 / 1
甲府市産業部農林振興室林政課			

※No.測点は100m間隔とする。
※起工測量及び監督員との協議により、実施数量を決定する。
※駐車場整備範囲は、監督員との協議により決定する。
※路面整備及び駐車場整備は、碎石の使用量にて実施数量を確認する。