



工 事 件 名	(路4-3)路面復旧工事(余フ)			
工 事 場 所	甲府市小瀬町・下鍛冶屋町地内(小瀬スポーツ公園の東)外 1 箇所			
図 面 名	1号路線 平面図・展開図(1-1) 舗装構成図	縮尺	図示	
甲府市上下水道局	管理番号		分割	1/17

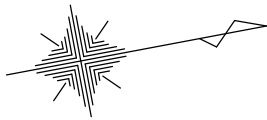


# 平面図（1-2）

縮尺 1:500

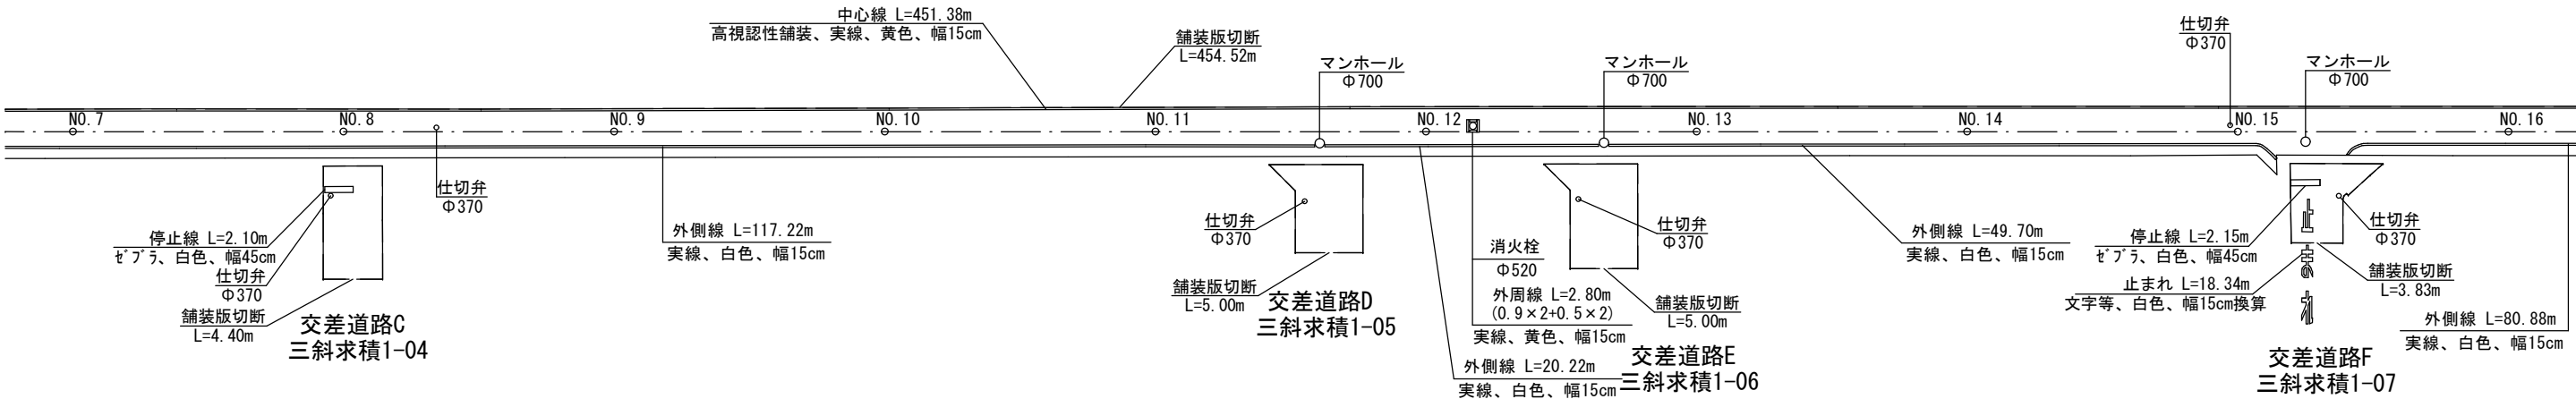


# 展開図（1-2）

縦 縮尺 1:250  
横 縮尺 1:500

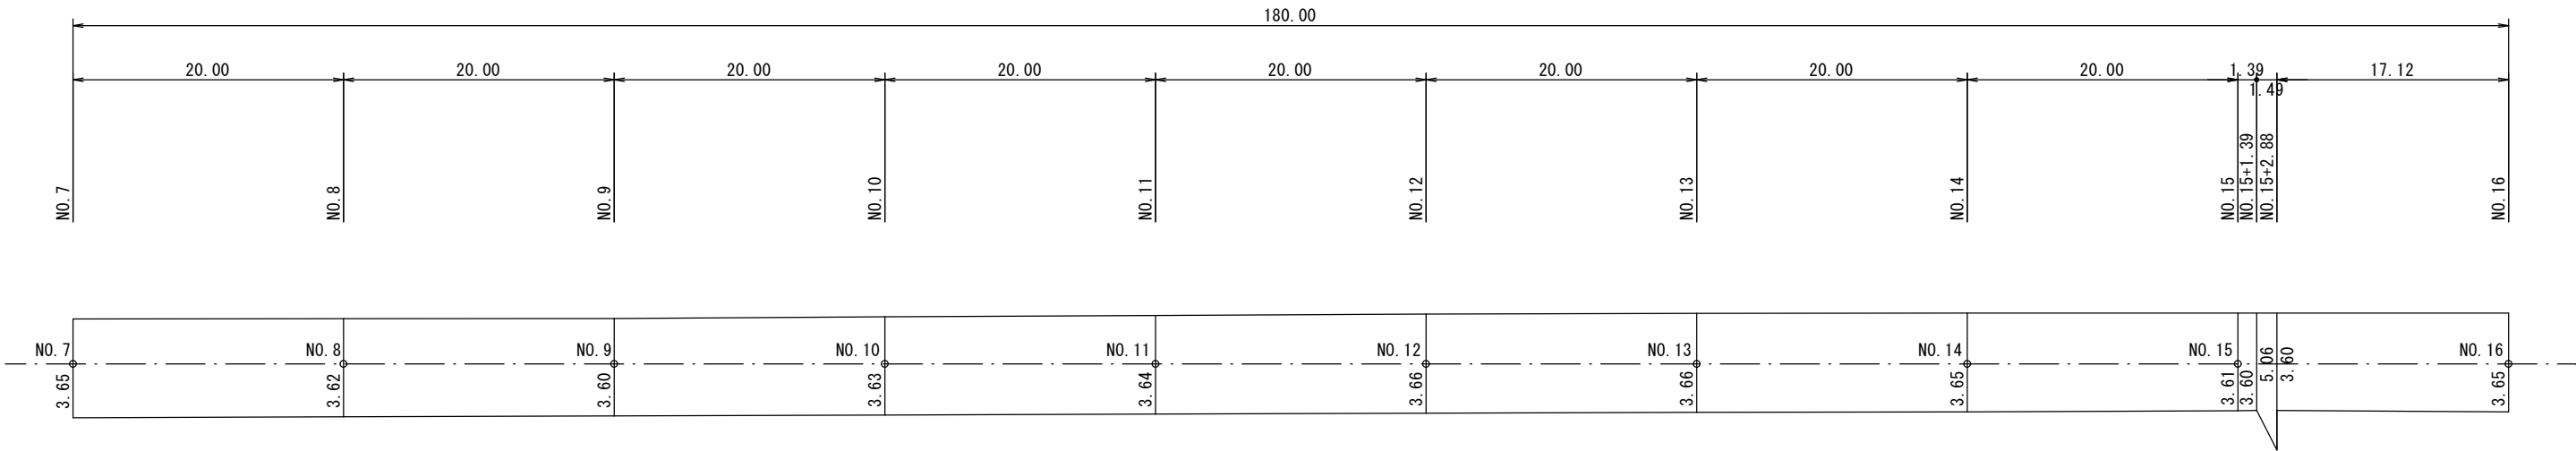


工 事 件 名	(路4-3)路面復旧工事(余フ)			
工 事 場 所	甲府市小瀬町・下鍛冶屋町地内(小瀬スポーツ公園の東)外1箇所			
図 面 名	1号路線 平面図・展開図(1-2)	縮尺	図示	
甲府市上下水道局	管理番号		分割	2/17

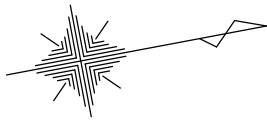


# 平面図（1-3）

縮尺 1:500

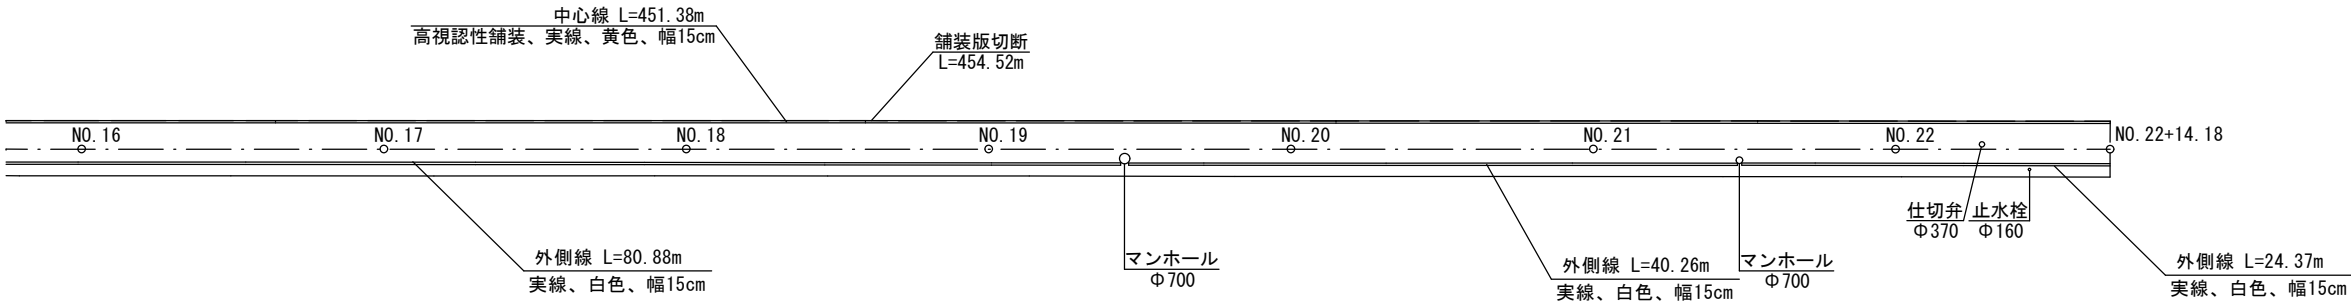


# 展開図（1-3）


縦 縮尺 1:250  
横 縮尺 1:500

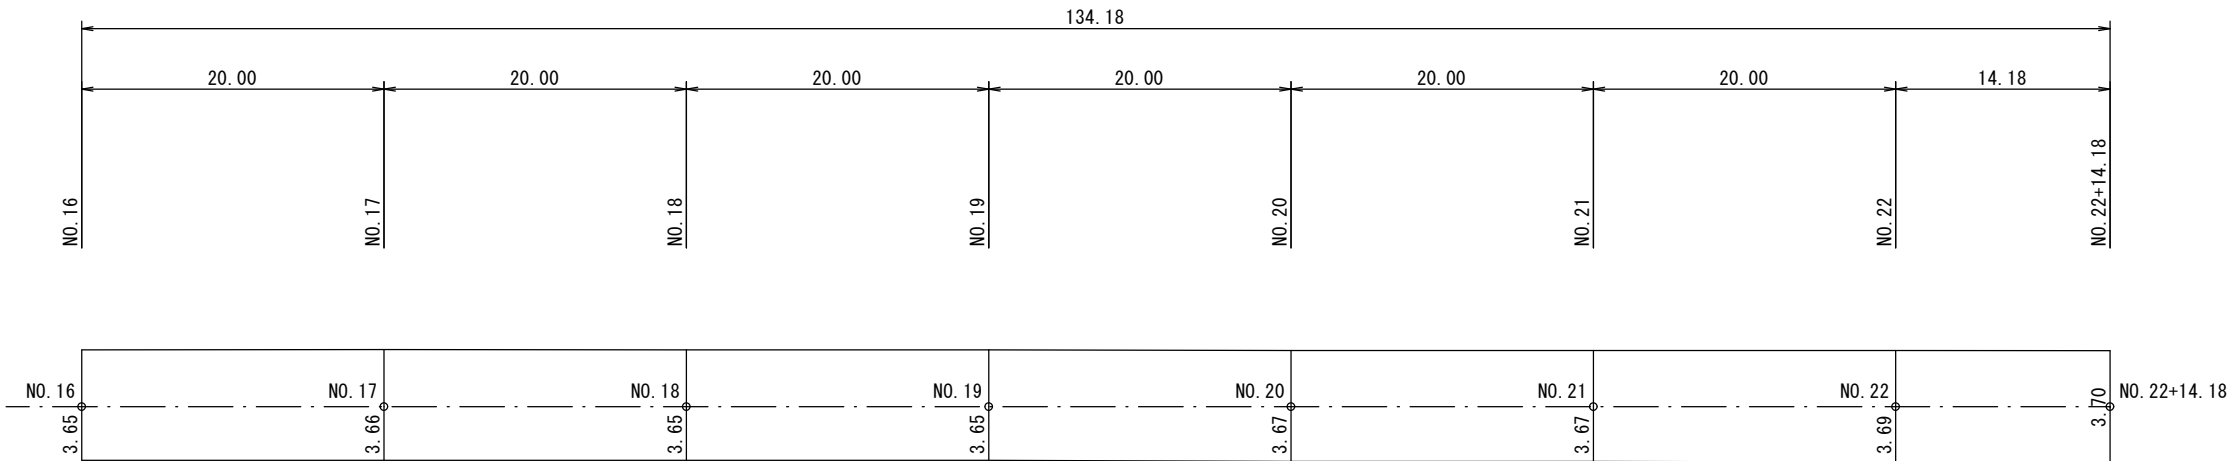


工 事 件 名	(路4-3)路面復旧工事(余フ)			
工 事 場 所	甲府市小瀬町・下鍛冶屋町地内(小瀬スポーツ公園の東)外1箇所			
図 面 名	1号路線 平面図・展開図(1-3)	縮尺	図示	
甲府市上下水道局	管理番号		分割	3/17

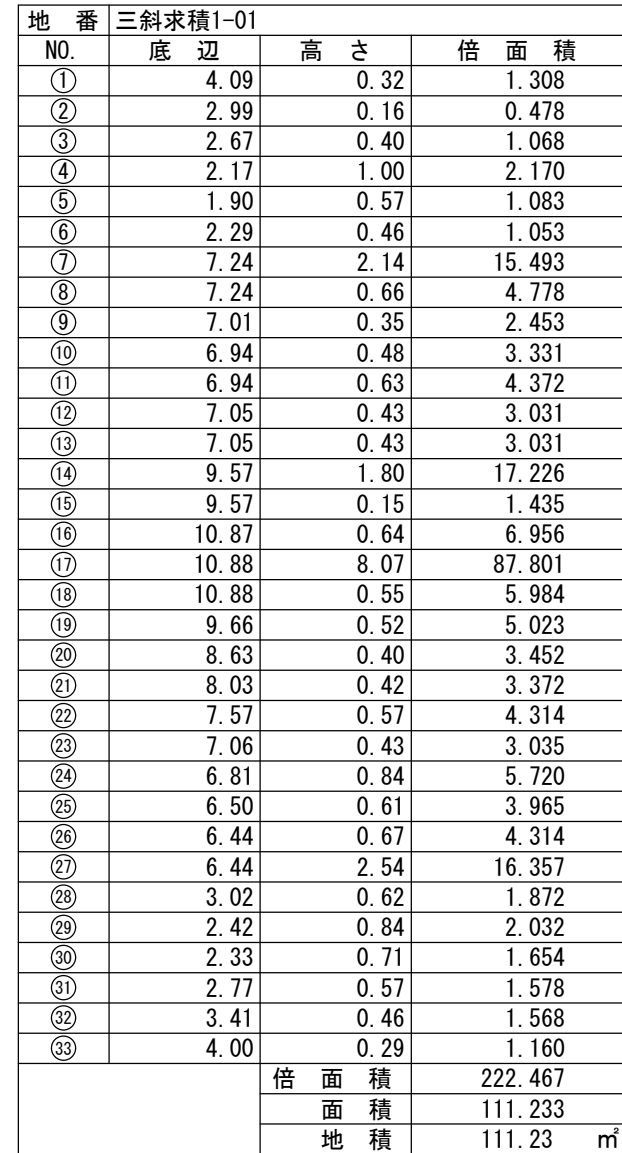


工 事 件 名	(路4-3)路面復旧工事(余フ)			
工 事 場 所	甲府市小瀬町・下鍛冶屋町地内(小瀬スポーツ公園の東)外1箇所			
図 面 名	1号路線 三斜求積図(1-1)		縮尺	1/100
甲府市上下水道局	管理番号		分割	4/17

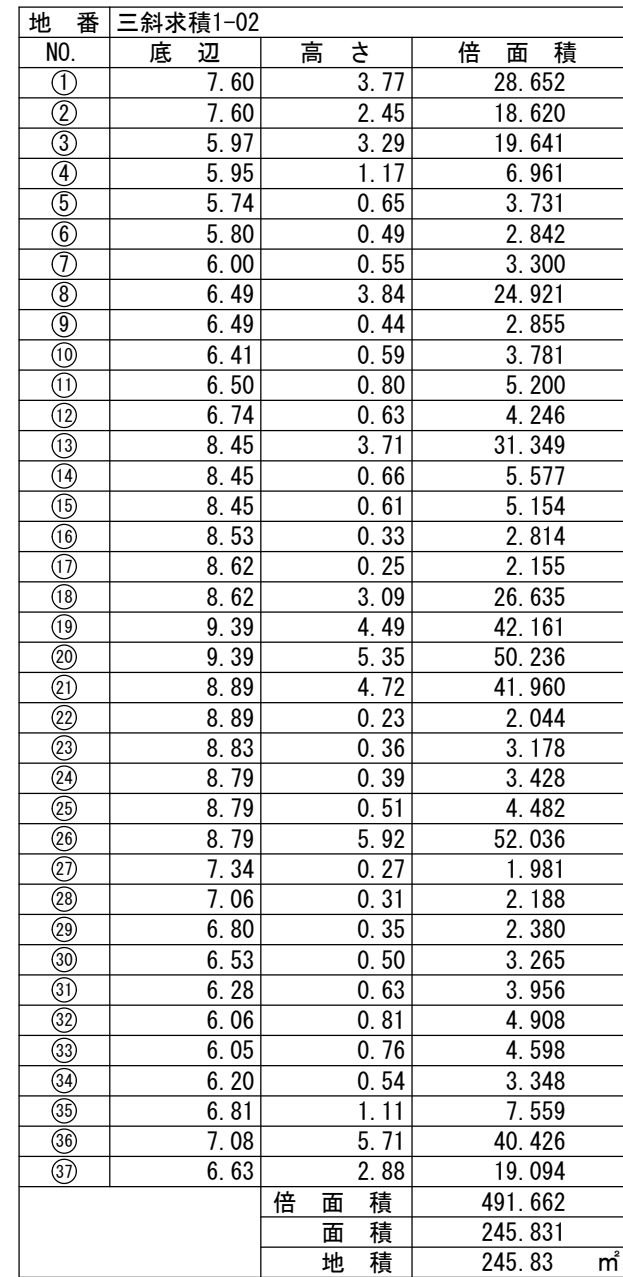


工 事 件 名	(路4-3)路面復旧工事(余フ)			
工 事 場 所	甲府市小瀬町・下鍛治屋町地内(小瀬スポーツ公園の東)外1箇所			
図 面 名	1号路線 三斜土積図(1-2)		縮尺	1/100
甲府市上下水道局	管理番号		分割	5/17

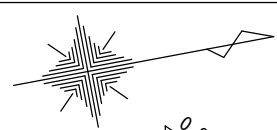


三斜求積図(1-3)

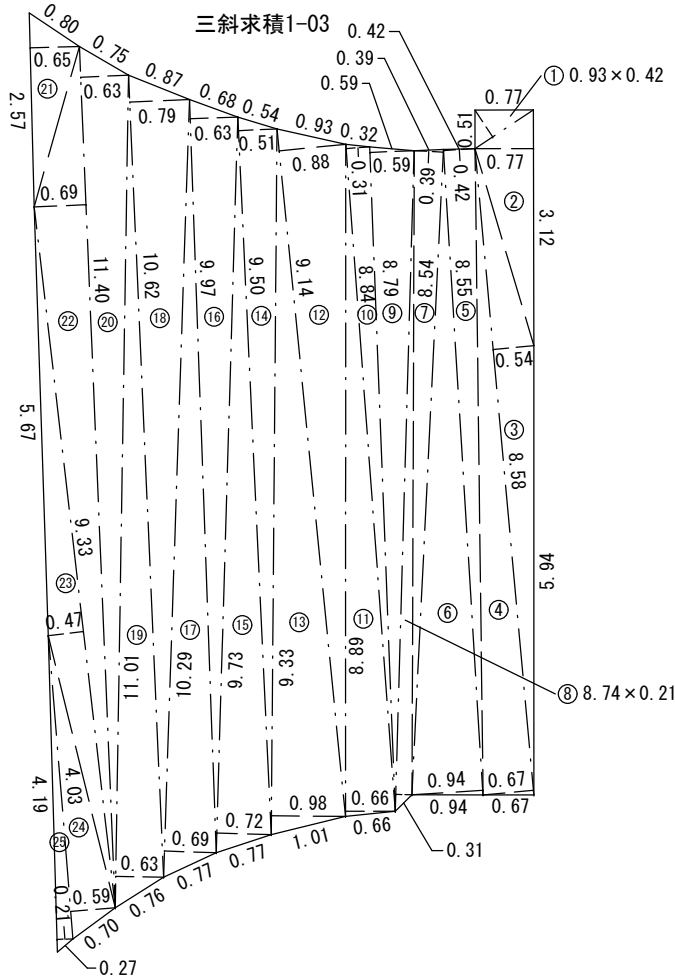


地 番 三斜求積1-03			
NO.	底 辺	高 さ	倍 面 積
①	0.93	0.42	0.390
②	3.12	0.77	2.402
③	8.58	0.54	4.633
④	8.58	0.67	5.748
⑤	8.55	0.42	3.591
⑥	8.55	0.94	8.037
⑦	8.54	0.39	3.330
⑧	8.74	0.21	1.835
⑨	8.79	0.59	5.186
⑩	8.84	0.31	2.740
⑪	8.89	0.66	5.867
⑫	9.14	0.88	8.043
⑬	9.33	0.98	9.143
⑭	9.50	0.51	4.845
⑮	9.73	0.72	7.005
⑯	9.97	0.63	6.281
⑰	10.29	0.69	7.100
⑱	10.62	0.79	8.389
⑲	11.01	0.63	6.936
⑳	11.40	0.63	7.182
㉑	2.57	0.65	1.670
㉒	11.40	0.69	7.866
㉓	9.33	0.47	4.385
㉔	4.03	0.59	2.377
㉕	4.19	0.21	0.879
		倍 面 積	125.860
		面 積	62.930
		地 積	62.93 m <sup>2</sup>

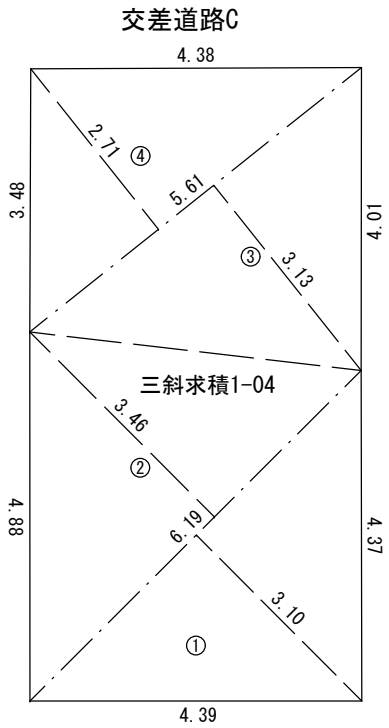


地 番 三斜求積1-04			
NO.	底 辺	高 さ	倍 面 積
①	6.19	3.10	19.189
②	6.19	3.46	21.417
③	5.61	3.13	17.559
④	5.61	2.71	15.203
		倍 面 積	73.368
		面 積	36.684
		地 積	36.68 m <sup>2</sup>

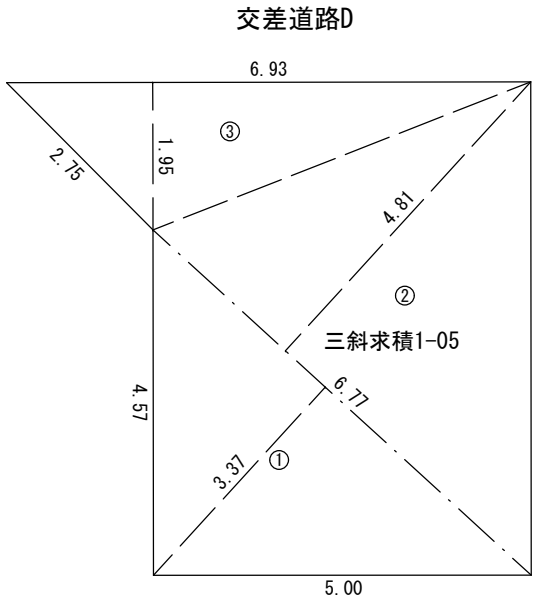

地 番 三斜求積1-05			
NO.	底 辺	高 さ	倍 面 積
①	6.77	3.37	22.814
②	6.77	4.81	32.563
③	6.93	1.95	13.513
		倍 面 積	68.890
		面 積	34.445
		地 積	34.44 m <sup>2</sup>

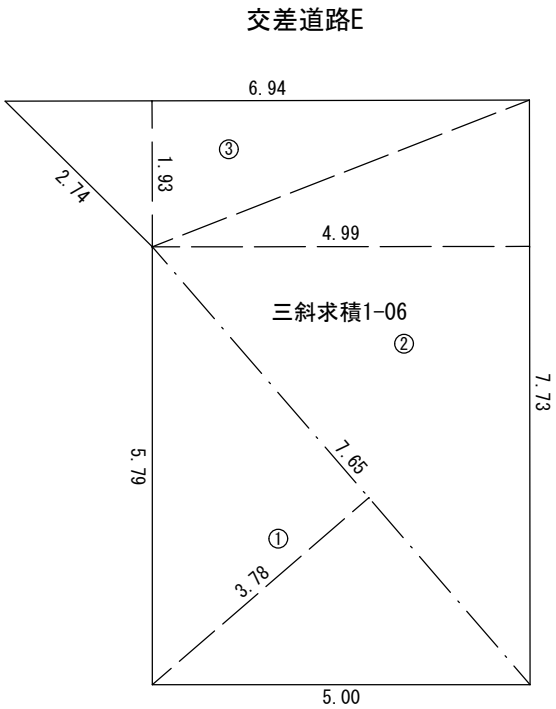


地 番 三斜求積1-06			
NO.	底 辺	高 さ	倍 面 積
①	7.65	3.78	28.917
②	7.73	4.99	38.572
③	6.94	1.93	13.394
		倍 面 積	80.883
		面 積	40.441
		地 積	40.44 m <sup>2</sup>

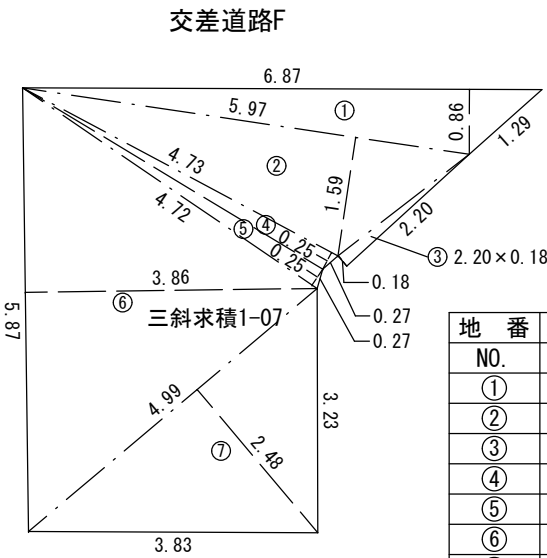


地 番 三斜求積1-07			
NO.	底 辺	高 さ	倍 面 積
①	6.87	0.86	5.908
②	5.97	1.59	9.492
③	2.20	0.18	0.396
④	4.73	0.25	1.182
⑤	4.72	0.25	1.180
⑥	5.87	3.86	22.658
⑦	4.99	2.48	12.375
		倍 面 積	53.191
		面 積	26.595
		地 積	26.59 m <sup>2</sup>

工 事 件 名		(路4-3)路面復旧工事(余フ)			
工 事 場 所		甲府市小瀬町・下鍛冶屋町地内(小瀬スポーツ公園の東)外1箇所			
図 面 名		1号路線 三斜求積図(1-3)		縮尺	1/100
甲府市上下水道局		管理番号		分割	6/17

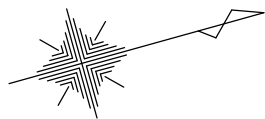


# 平面図(2-1)

縮尺 1:500

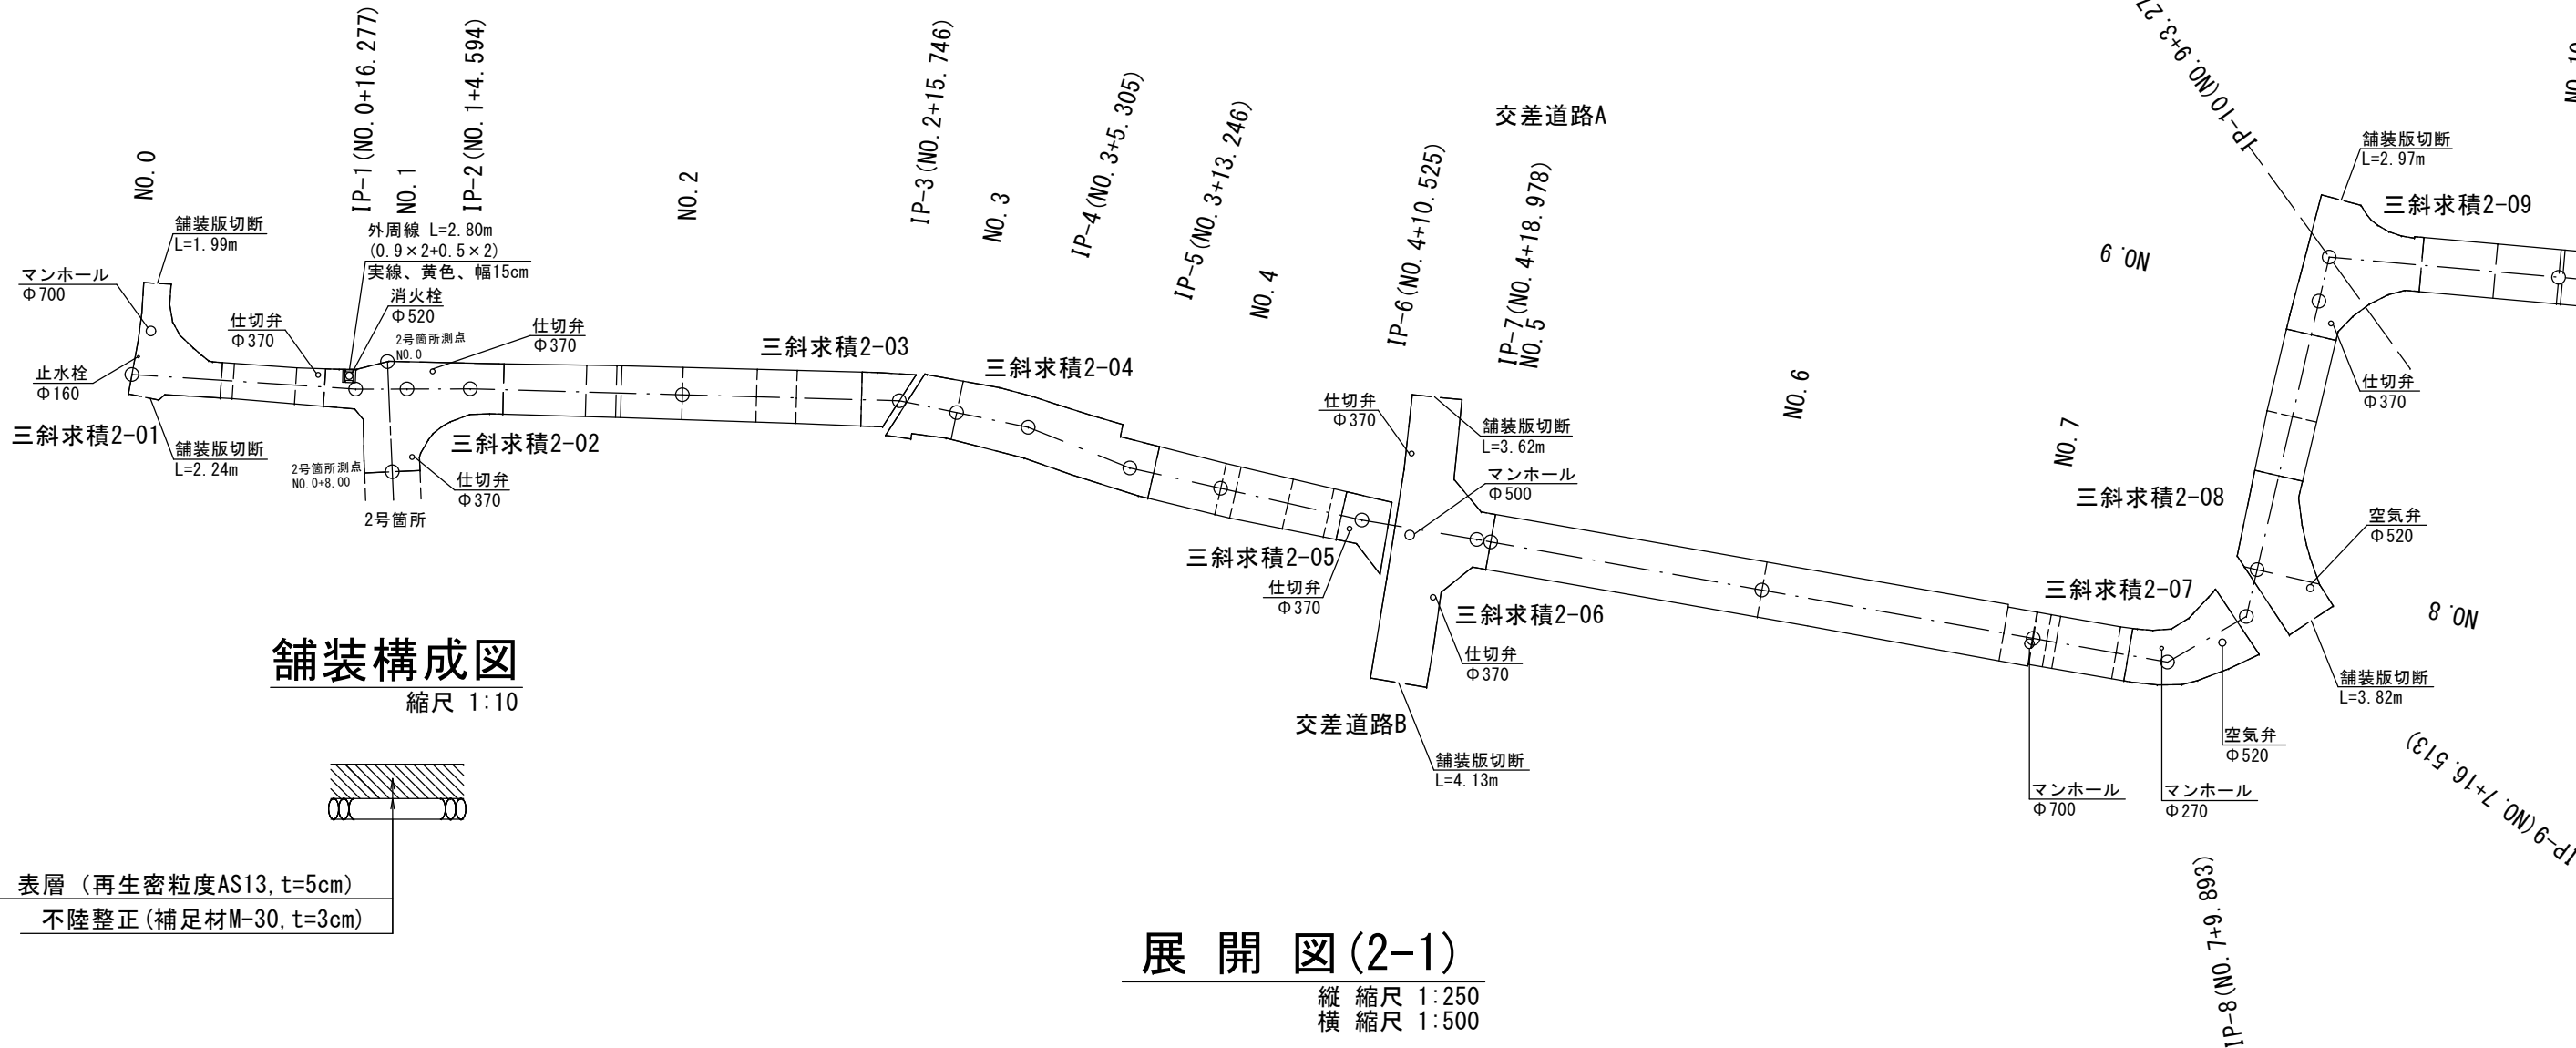


## 舗装構成図

縮尺 1:10

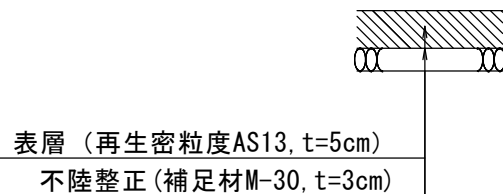


# 展開図(2-1)

縦 縮尺 1:250  
横 縮尺 1:500

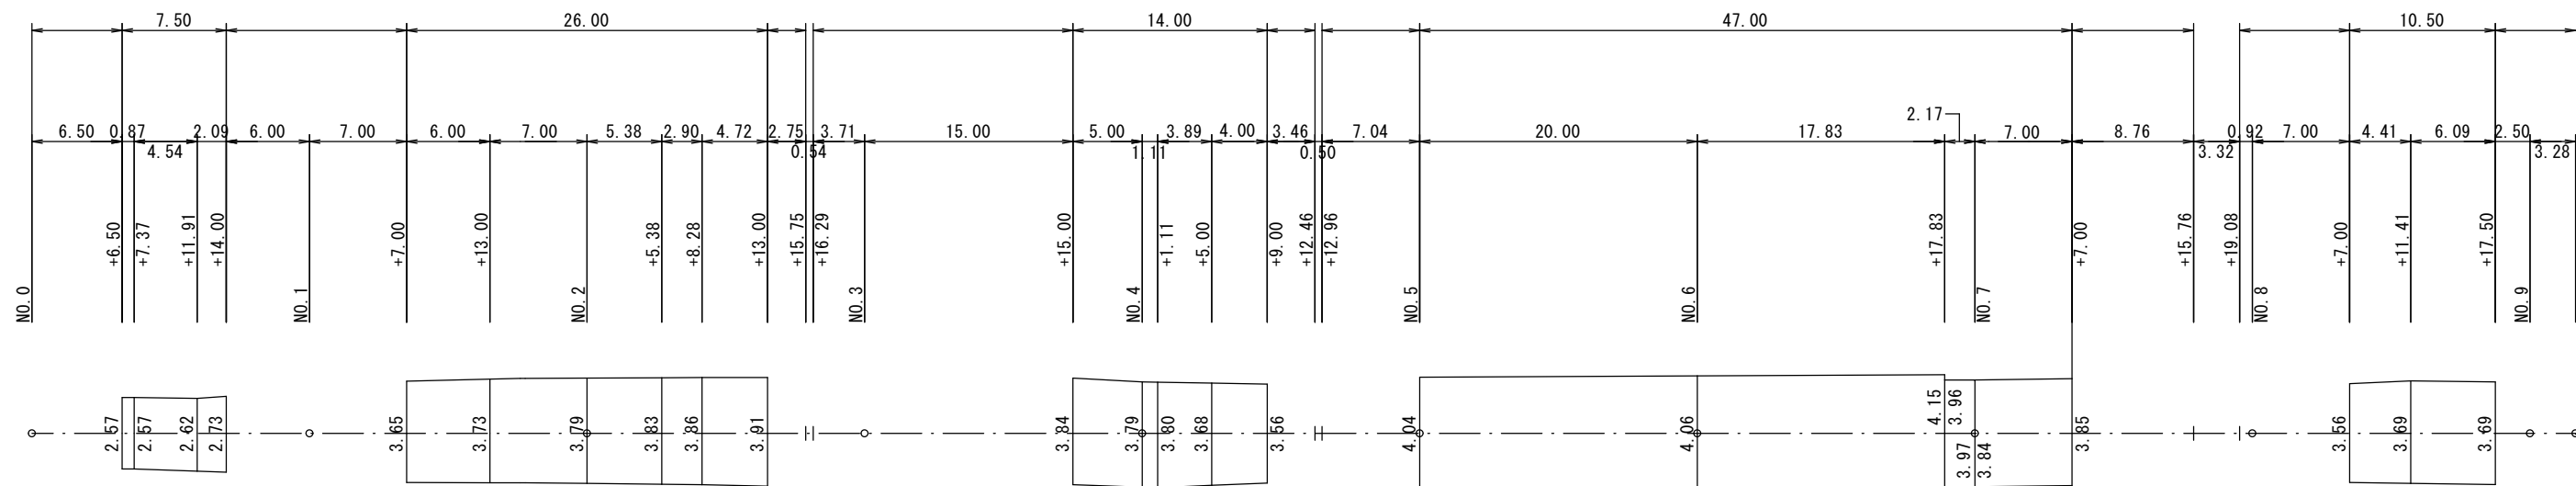


工 事 件 名	(路4-3)路面復旧工事(余フ)			
工 事 場 所	甲府市小瀬町・下鍛冶屋町地内(小瀬スポーツ公園の東)外1箇所			
図 面 名	2号路線 平面図・展開図(2-1) 舗装構成図	縮尺	図示	
甲府市上下水道局	管理番号		分割	7/17

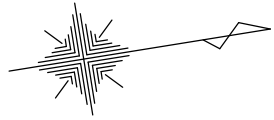


## 平面図(2-2)

縮尺 1:500

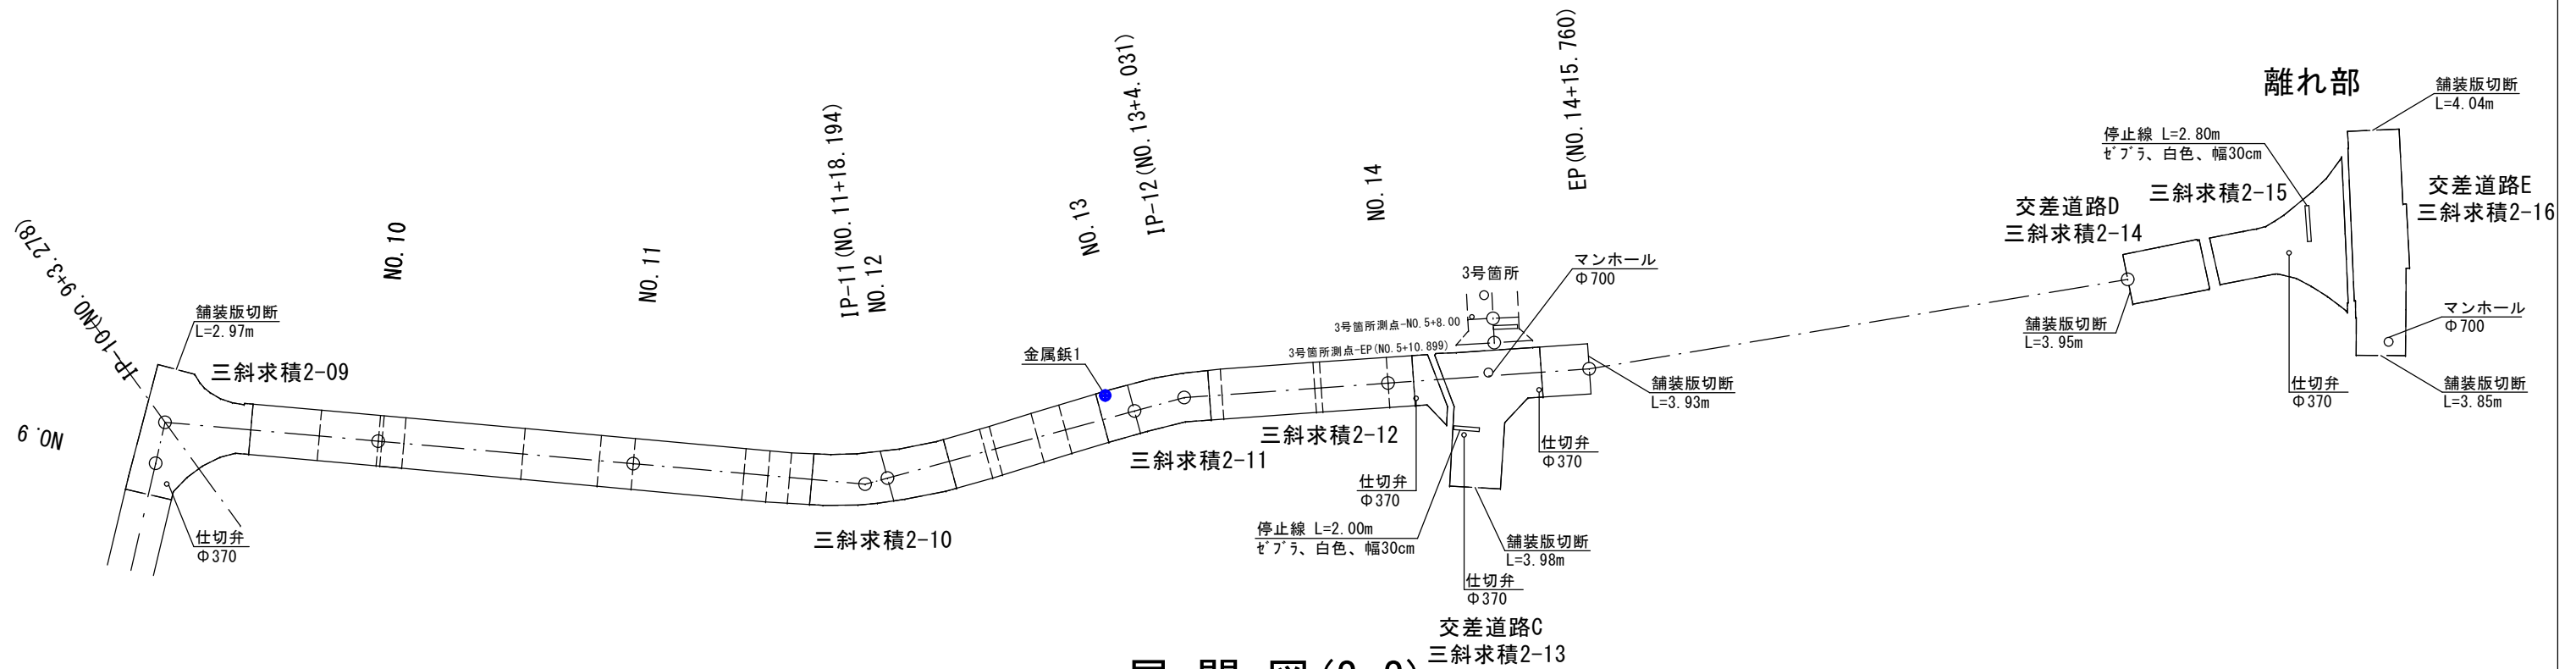


## 展開図(2-2)

縦 縮尺 1:250  
横 縮尺 1:500

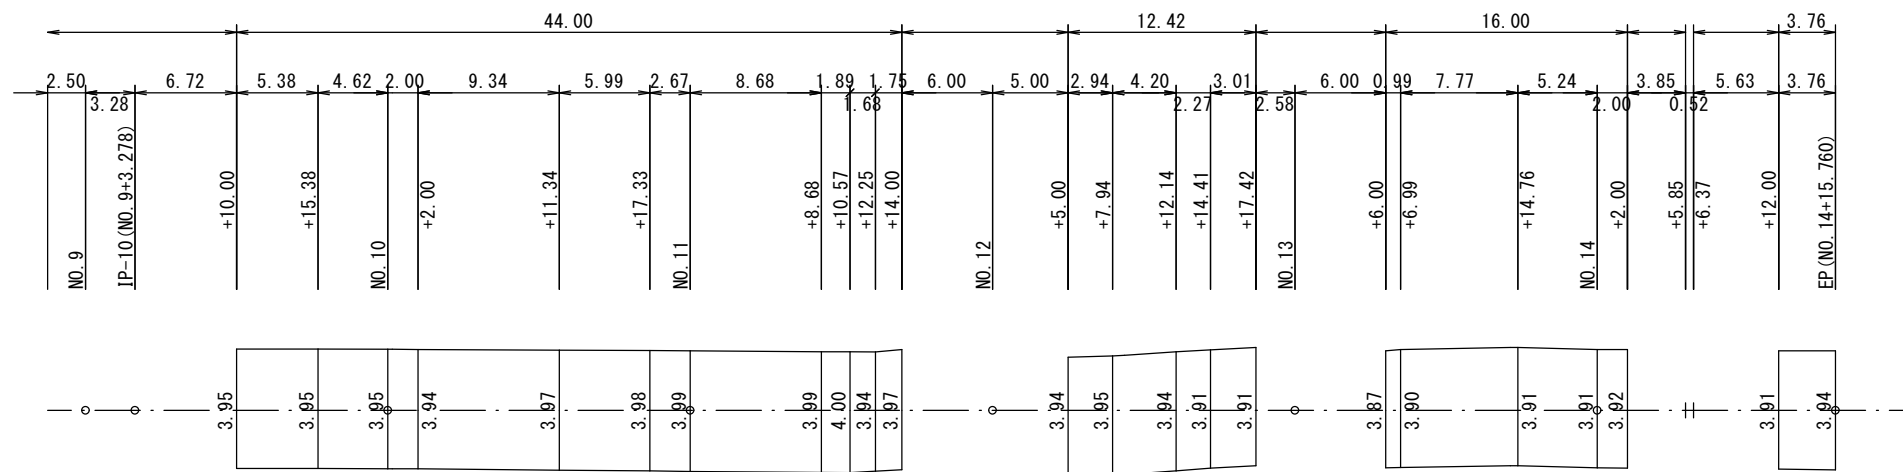


工 事 件 名	(路4-3)路面復旧工事(余フ)			
工 事 場 所	甲府市小瀬町・下鍛冶屋町地内(小瀬スポーツ公園の東)外 1 箇所			
図 面 名	2号路線 平面図・展開図(2-2)	縮尺	図示	
甲府市上下水道局	管理番号		分割	8/17




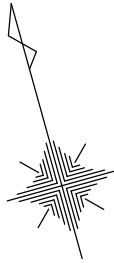

平面図(2-3)  
縮尺 1:500

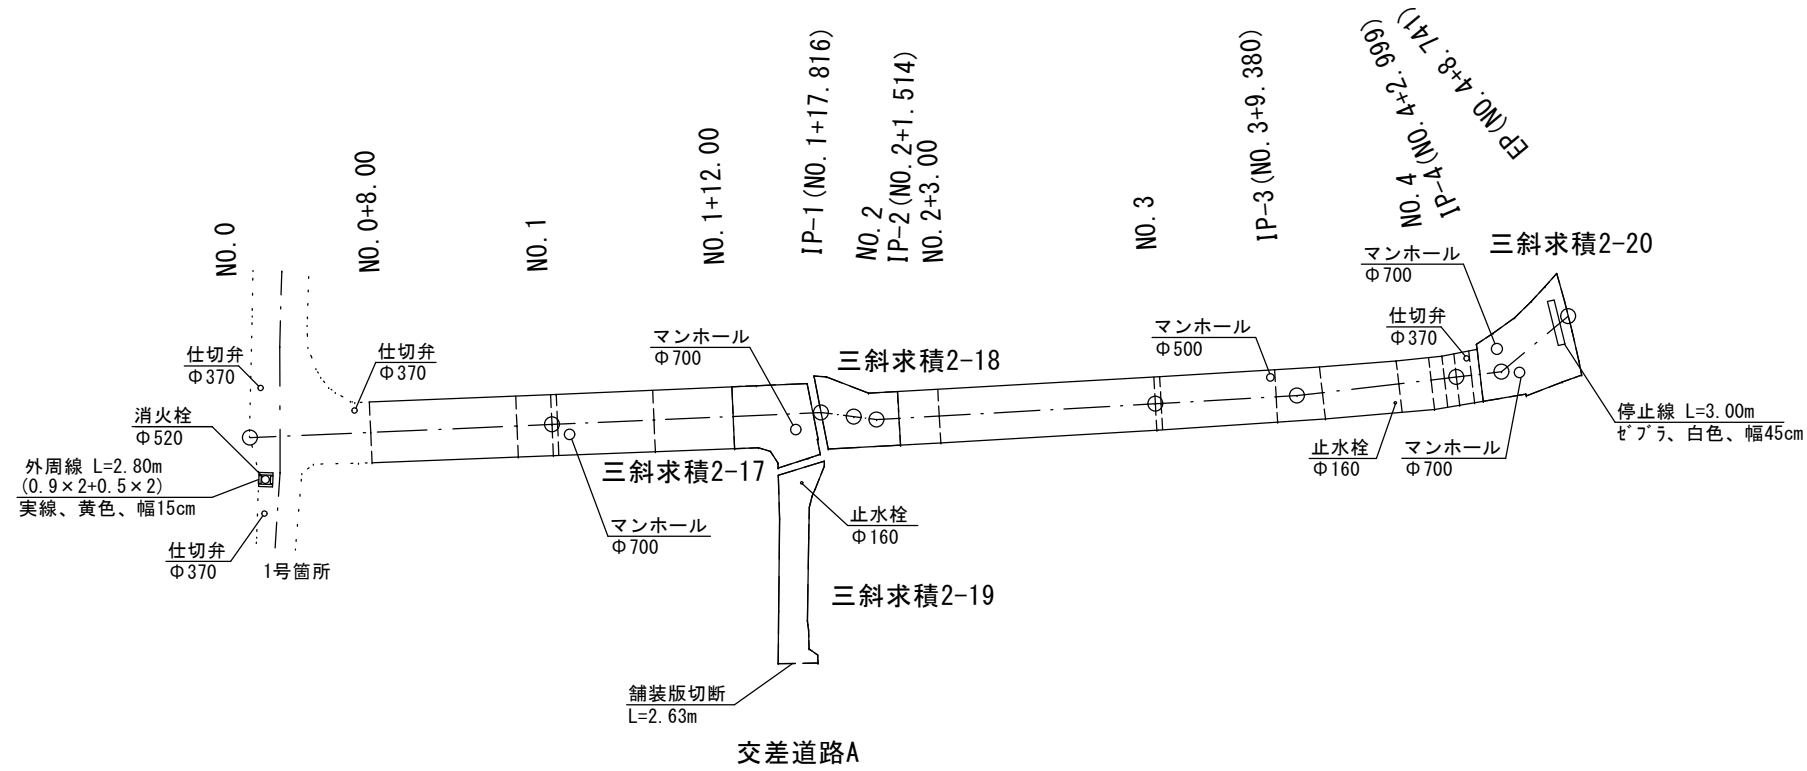


展開図(2-3)  
縦 縮尺 1:250  
横 縮尺 1:500

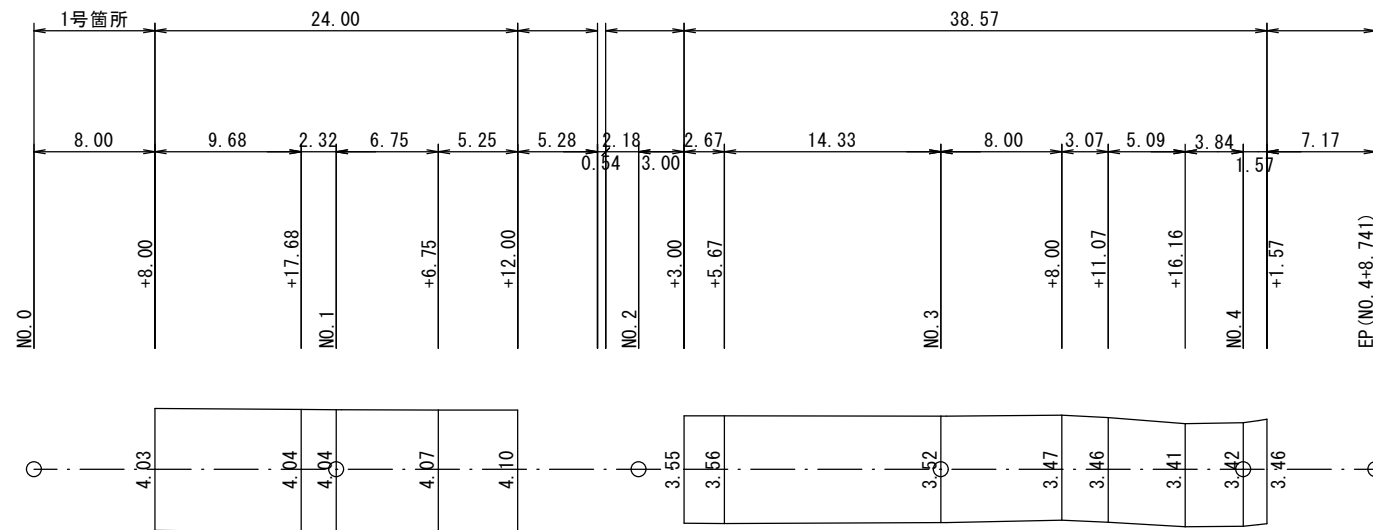


工 事 件 名	(路4-3)路面復旧工事(余フ)			
工 事 場 所	甲府市小瀬町・下鍛冶屋町地内(小瀬スポーツ公園の東)外1箇所			
図 面 名	2号路線 平面図・展開図(2-3)	縮尺	図示	
甲府市上下水道局	管理番号		分割	9/17

平面図(2-4)  
縮尺 1:500

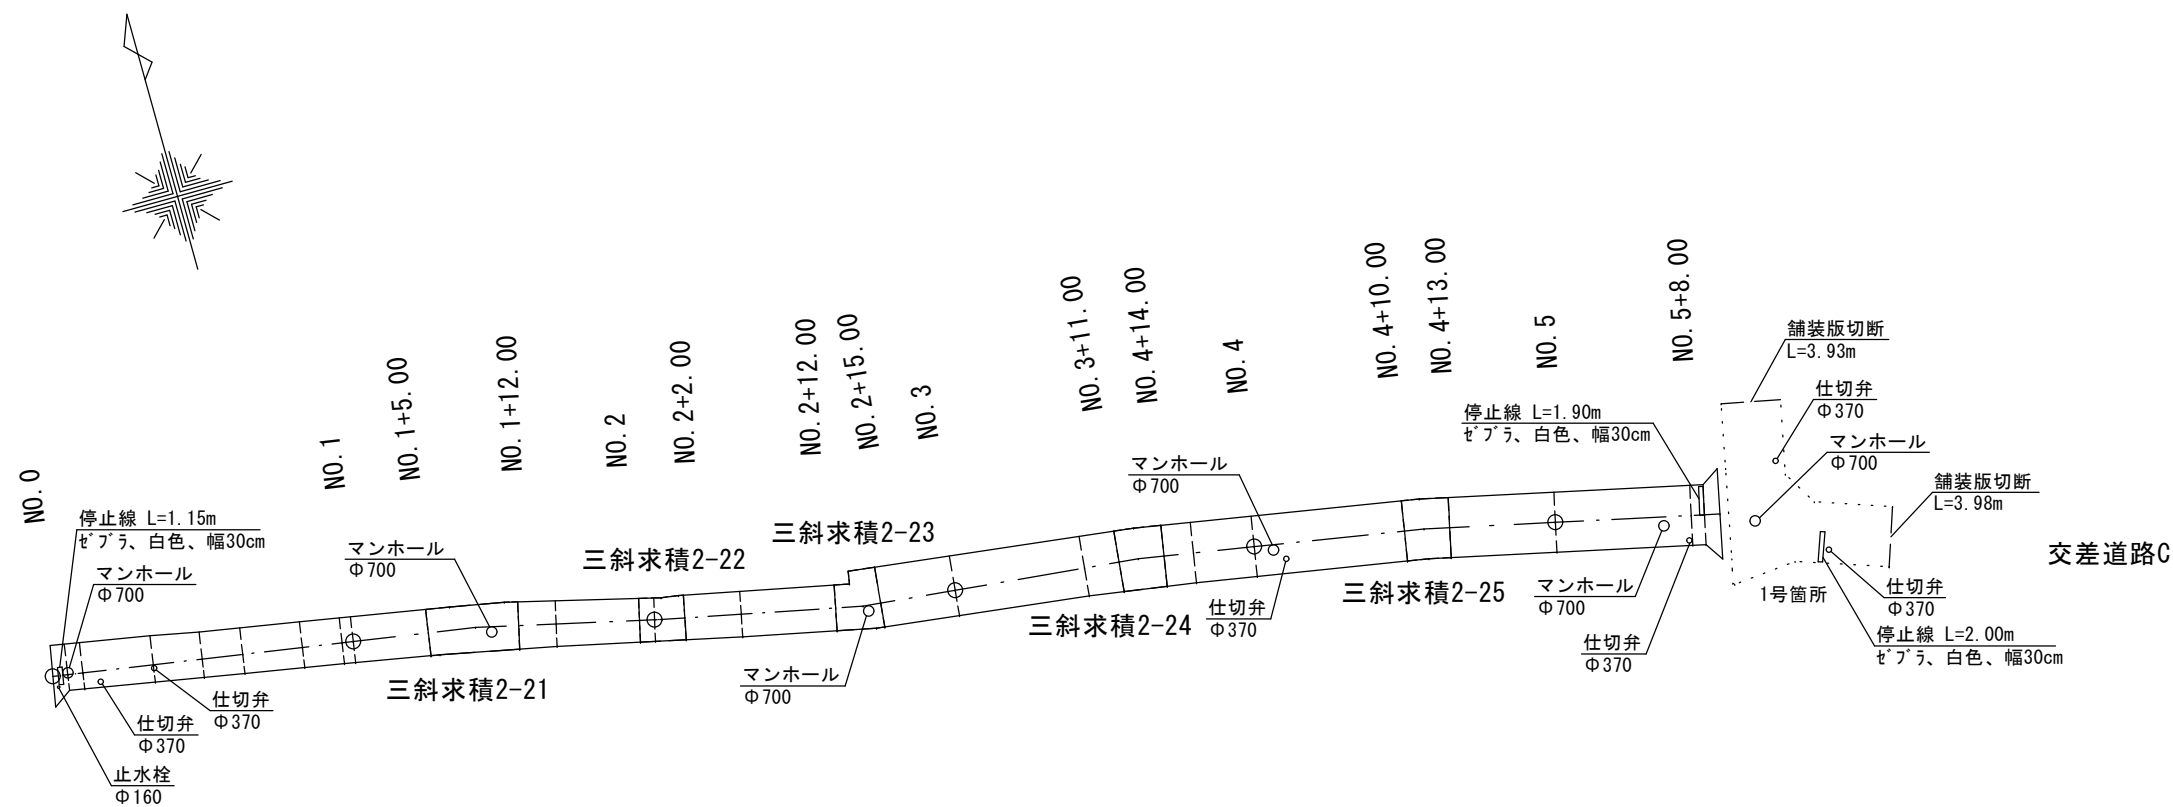


展開図(2-4)  
縦 縮尺 1:250  
横 縮尺 1:500

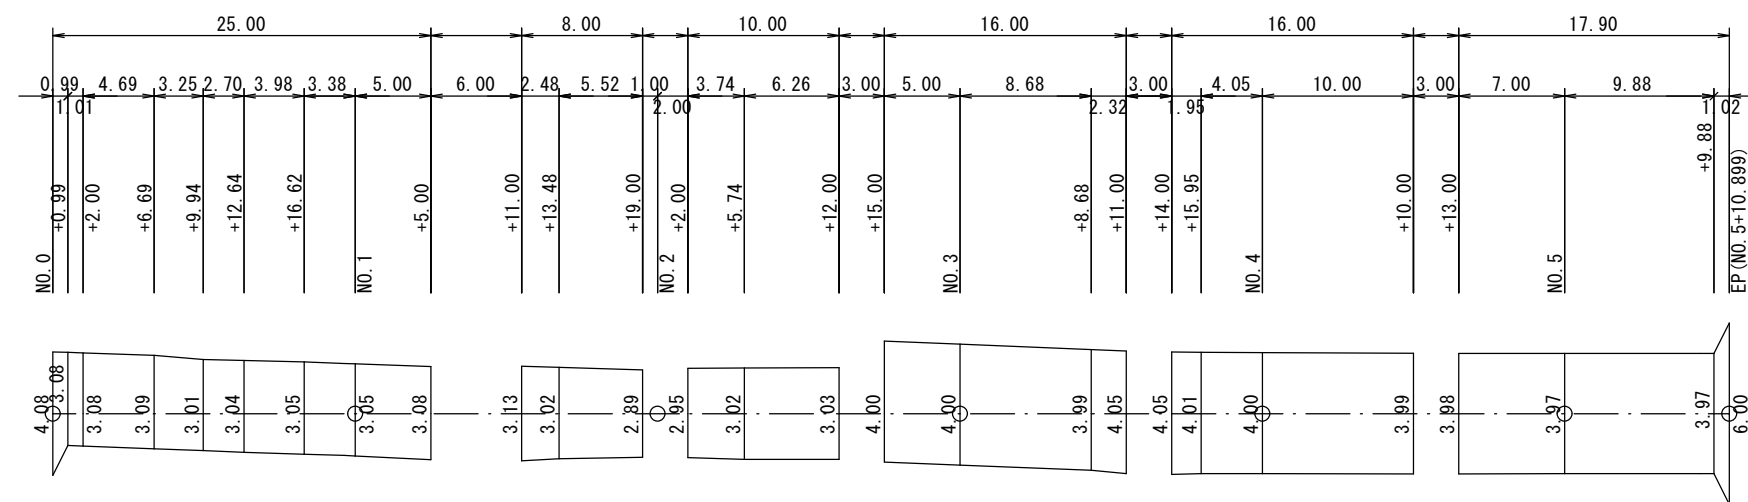

工 事 件 名	(路4-3)路面復旧工事(余フ)			
工 事 場 所	甲府市小瀬町・下鍛冶屋町地内(小瀬スポーツ公園の東)外1箇所			
図 面 名	2号路線 平面図・展開図(2-4)	縮尺	図示	
甲府市上下水道局	管理番号		分割	10/17


### 三斜求積図(2-1)

三斜求積2-01

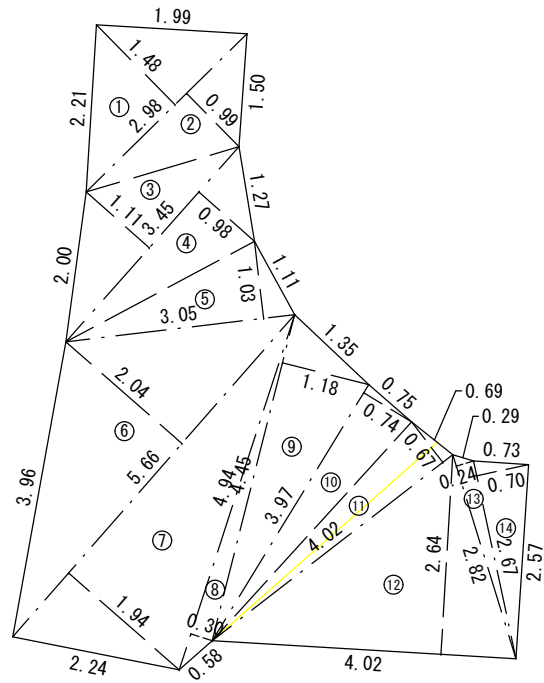


地 番	三斜求積2-01		
NO.	底 辺	高 さ	倍 面 積
①	2.98	1.48	4.410
②	2.98	0.99	2.950
③	3.45	1.11	3.829
④	3.45	0.98	3.381
⑤	3.05	1.03	3.141
⑥	5.66	2.04	11.546
⑦	5.66	1.94	10.980
⑧	4.94	0.30	1.482
⑨	4.45	1.18	5.251
⑩	3.97	0.74	2.937
⑪	4.02	0.67	2.693
⑫	4.02	2.64	10.612
⑬	2.82	0.24	0.676
⑭	2.67	0.70	1.869
		倍 面 積	65.757
		面 積	32.878
		地 積	32.87 m <sup>2</sup>

三斜求積2-02

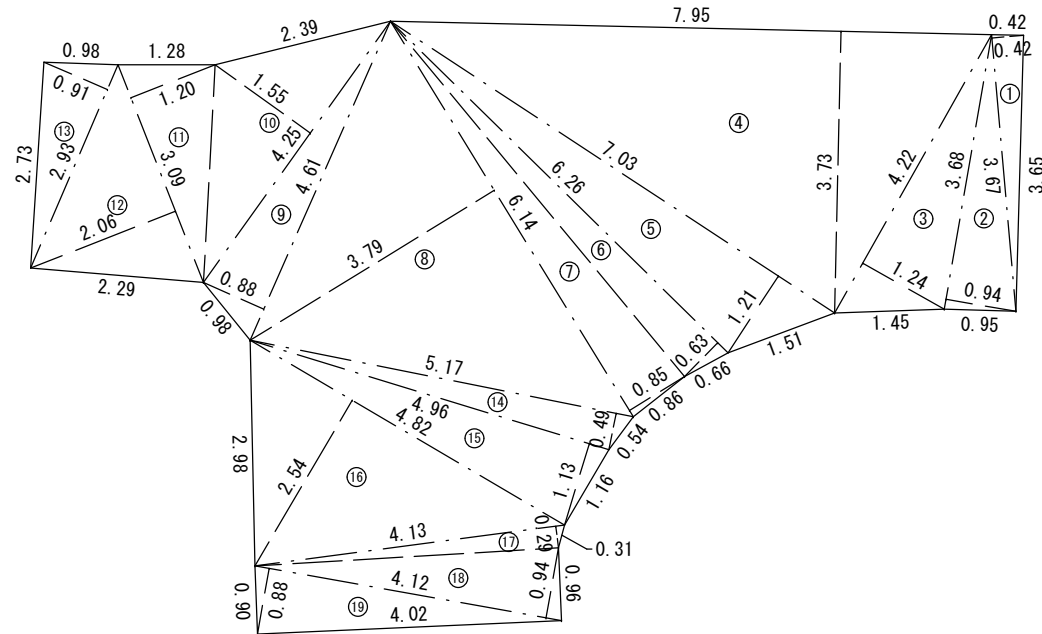


NO.	底 辺	高 さ	倍 面 積
①	3.76	0.42	1.541
②	3.68	0.94	3.459
③	4.22	1.24	5.232
④	7.95	3.73	29.653
⑤	7.03	1.21	8.506
⑥	6.26	0.63	3.943
⑦	6.14	0.85	5.219
⑧	6.14	3.79	23.270
⑨	4.61	0.88	4.056
⑩	4.25	1.55	6.587
⑪	3.09	1.20	3.708
⑫	3.09	2.06	6.365
⑬	2.93	0.91	2.666
⑭	5.17	0.49	2.533
⑮	4.96	1.13	5.604
⑯	4.82	2.54	12.242
⑰	4.13	0.29	1.197
⑱	4.12	0.94	3.872
⑲	4.12	0.88	3.625
		倍 面 積	133.278
		面 積	66.639
		地 積	66.63 m <sup>2</sup>

三斜求積2-03

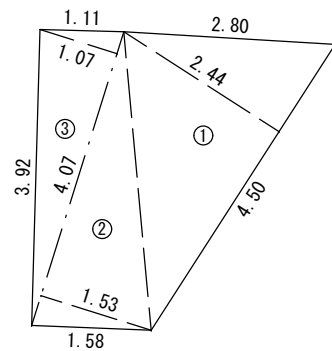

地番	三斜求積2-03		
NO.	底 辺	高 さ	倍 面 積
①	4.50	2.44	10.980
②	4.07	1.53	6.227
③	4.07	1.07	4.354
		倍 面 積	21.561
		面 積	10.780
		地 積	10.78 m <sup>2</sup>

三斜求積2-04

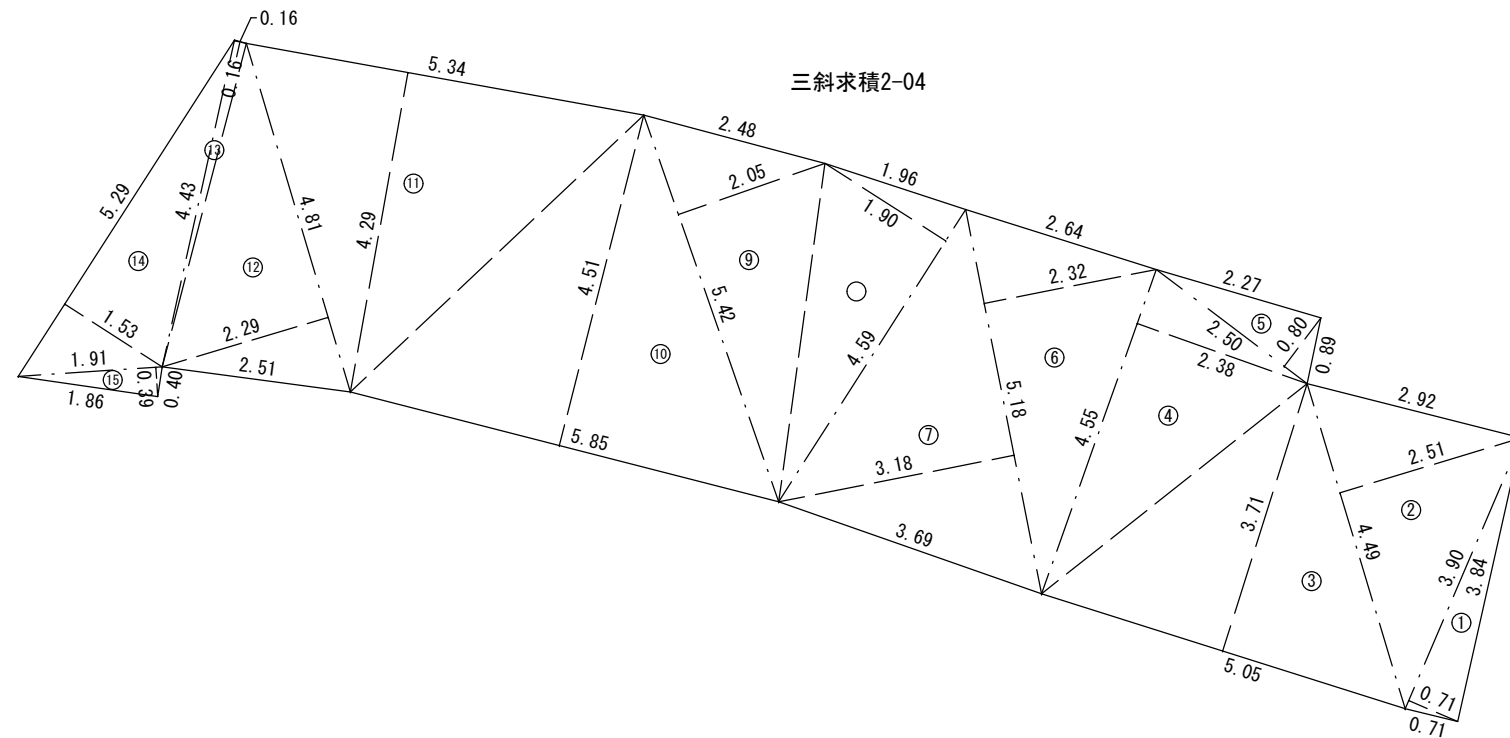


地 番	三斜求積2-04		
NO.	底 辺	高 さ	倍 面 積
①	3.90	0.71	2.769
②	4.49	2.51	11.269
③	5.05	3.71	18.735
④	4.55	2.38	10.829
⑤	2.50	0.80	2.000
⑥	5.18	2.32	12.017
⑦	5.18	3.18	16.472
⑧	4.59	1.90	8.721
⑨	5.42	2.05	11.111
⑩	5.85	4.51	26.383
⑪	5.34	4.29	22.908
⑫	4.81	2.29	11.014
⑬	4.43	0.16	0.708
⑭	5.29	1.53	8.093
⑮	1.91	0.39	0.744
		倍 面 積	163.773
		面 積	81.886
		地 積	81.88 m <sup>2</sup>

工 事 件 名	(路4-3)路面復旧工事(余フ)				
工 事 場 所	甲府市小瀬町・下鍛冶屋町地内(小瀬スポーツ公園の東)外1箇所				
図 面 名	2号路線 求積図(2-1)			縮尺	1/100
甲府市上下水道局	管理番号			分割	11/17


三斜求積図(2-2)

三斜求積2-05

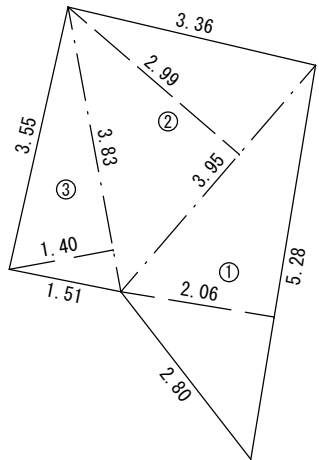


地 番	三斜求積2-05			
NO.	底 辺	高 さ	倍 面 積	
①	5.28	2.06	10.876	
②	3.95	2.99	11.810	
③	3.83	1.40	5.362	
		倍 面 積	28.048	
		面 積	14.024	
		地 積	14.02	m <sup>2</sup>

三斜求積2-06

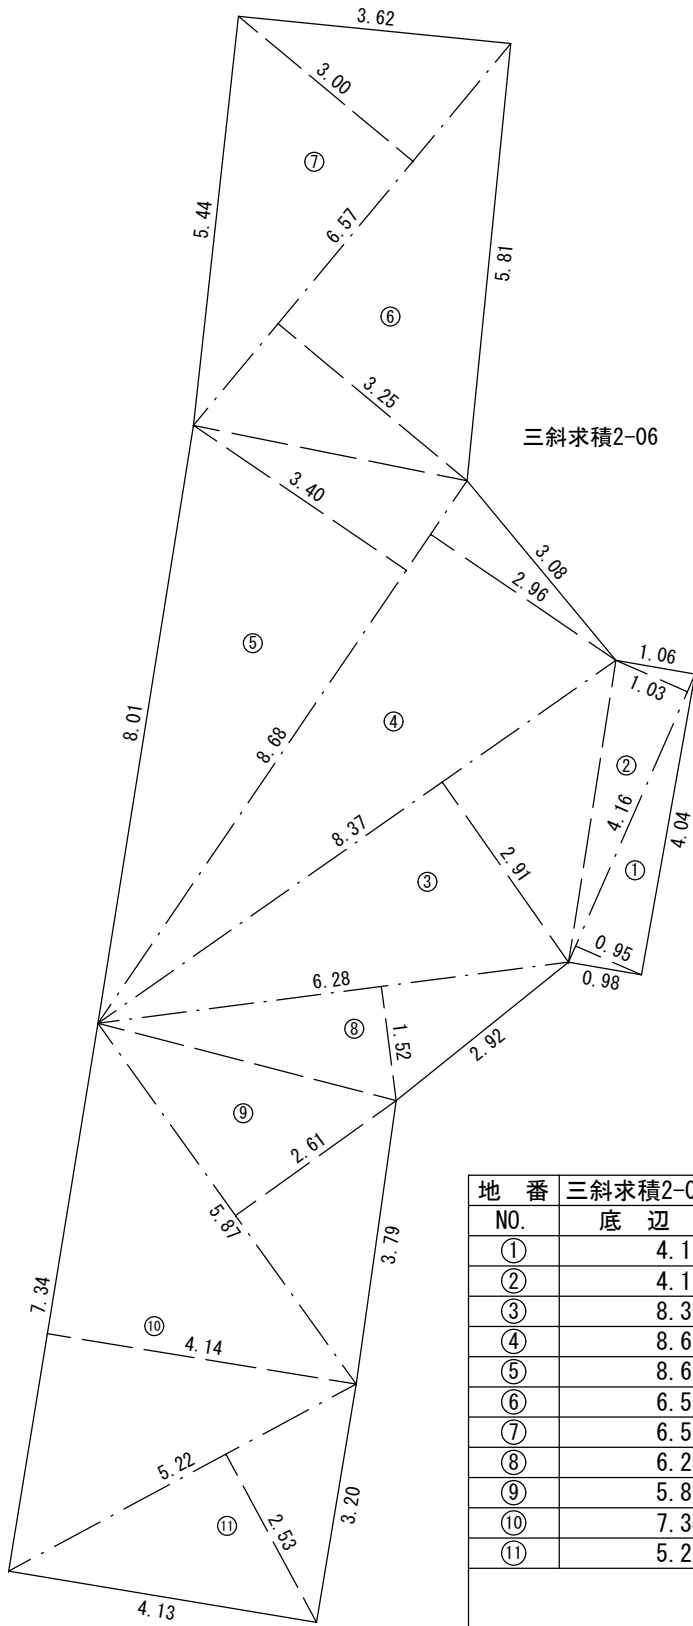

地 番	三斜求積2-06			
NO.	底 辺	高 さ	倍 面 積	
①	4.16	0.95	3.952	
②	4.16	1.03	4.284	
③	8.37	2.91	24.356	
④	8.68	2.96	25.692	
⑤	8.68	3.40	29.512	
⑥	6.57	3.25	21.352	
⑦	6.57	3.00	19.710	
⑧	6.28	1.52	9.545	
⑨	5.87	2.61	15.320	
⑩	7.34	4.14	30.387	
⑪	5.22	2.53	13.206	
		倍 面 積	197.316	
		面 積	98.658	
		地 積	98.65	m <sup>2</sup>


三斜求積2-07

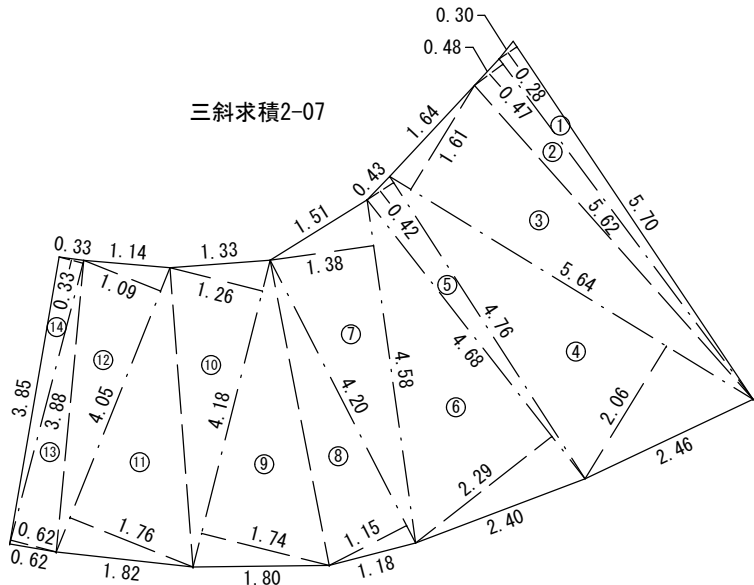


地 番	三斜求積2-07			
NO.	底 辺	高 さ	倍 面 積	
①	5.70	0.28	1.596	
②	5.62	0.47	2.641	
③	5.64	1.61	9.080	
④	5.64	2.06	11.618	
⑤	4.76	0.42	1.999	
⑥	4.68	2.29	10.717	
⑦	4.58	1.38	6.320	
⑧	4.20	1.15	4.830	
⑨	4.18	1.74	7.273	
⑩	4.18	1.26	5.266	
⑪	4.05	1.76	7.128	
⑫	4.05	1.09	4.414	
⑬	3.88	0.62	2.405	
⑭	3.88	0.33	1.280	
		倍 面 積	76.567	
		面 積	38.283	
		地 積	38.28	m <sup>2</sup>

工 事 件 名	(路4-3)路面復旧工事(余フ)			
工 事 場 所	甲府市小瀬町・下鍛冶屋町地内(小瀬スポーツ公園の東)外1箇所			
図 面 名	2号路線 求積図(2-2)			縮尺 1/100
甲府市上下水道局	管理番号			分割 12/17


三斜求積図(2-3)

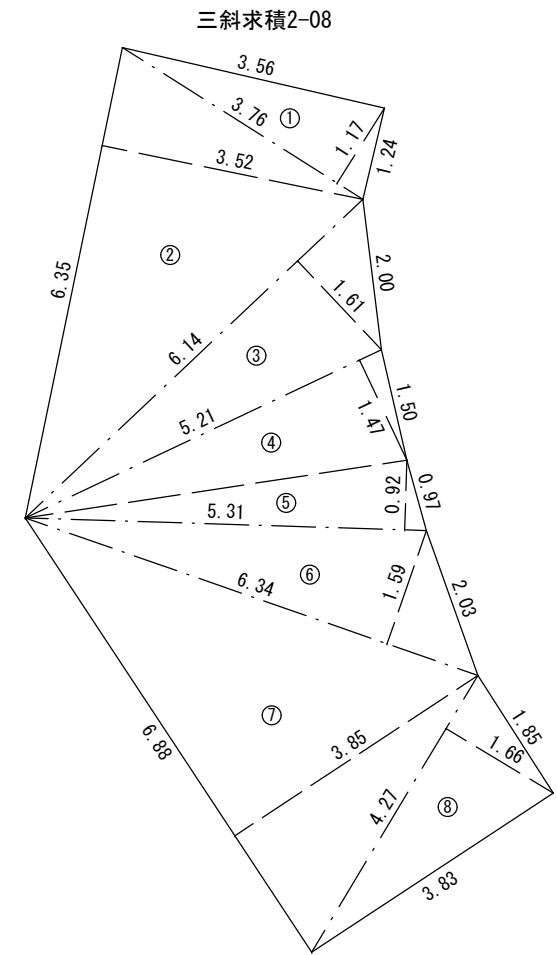


地 番 三斜求積2-08			
NO.	底 辺	高 さ	倍 面 積
①	3.76	1.17	4.399
②	6.35	3.52	22.352
③	6.14	1.61	9.885
④	5.21	1.47	7.658
⑤	5.31	0.92	4.885
⑥	6.34	1.59	10.080
⑦	6.88	3.85	26.488
⑧	4.27	1.66	7.088
		倍 面 積	92.835
		面 積	46.417
		地 積	46.41 m <sup>2</sup>

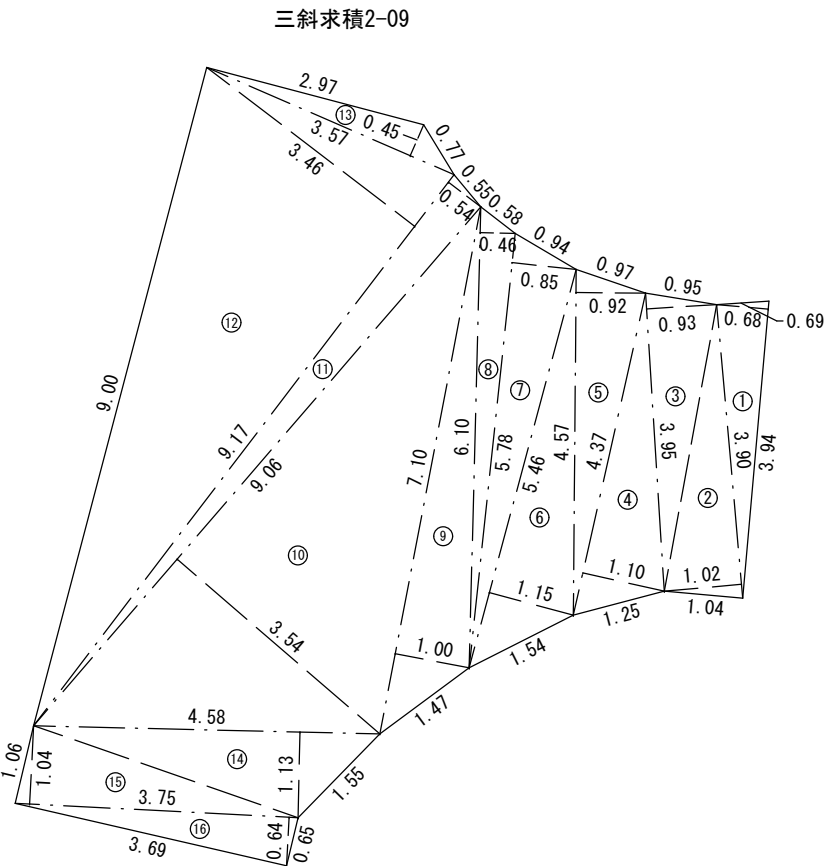

地 番 三斜求積2-09			
NO.	底 辺	高 さ	倍 面 積
①	3.94	0.68	2.679
②	3.90	1.02	3.978
③	3.95	0.93	3.673
④	4.37	1.10	4.807
⑤	4.57	0.92	4.204
⑥	5.46	1.15	6.279
⑦	5.78	0.85	4.913
⑧	6.10	0.46	2.806
⑨	7.10	1.00	7.100
⑩	9.06	3.54	32.072
⑪	9.17	0.54	4.951
⑫	9.17	3.46	31.728
⑬	3.57	0.45	1.606
⑭	4.58	1.13	5.175
⑮	3.75	1.04	3.900
⑯	3.75	0.64	2.400
		倍 面 積	122.271
		面 積	61.130
		地 積	61.13 m <sup>2</sup>

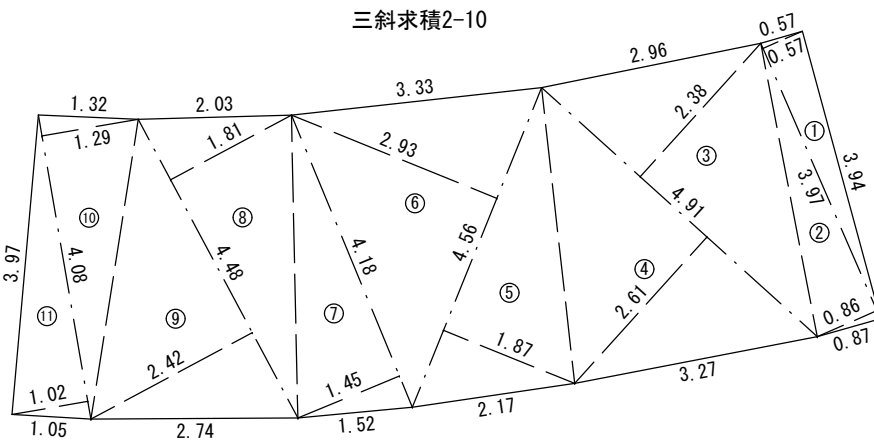

地 番 三斜求積2-10			
NO.	底 辺	高 さ	倍 面 積
①	3.97	0.57	2.262
②	3.97	0.86	3.414
③	4.91	2.38	11.685
④	4.91	2.61	12.815
⑤	4.56	1.87	8.527
⑥	4.56	2.93	13.360
⑦	4.18	1.45	6.061
⑧	4.48	1.81	8.108
⑨	4.48	2.42	10.841
⑩	4.08	1.29	5.263
⑪	4.08	1.02	4.161
		倍 面 積	86.497
		面 積	43.248
		地 積	43.24 m <sup>2</sup>

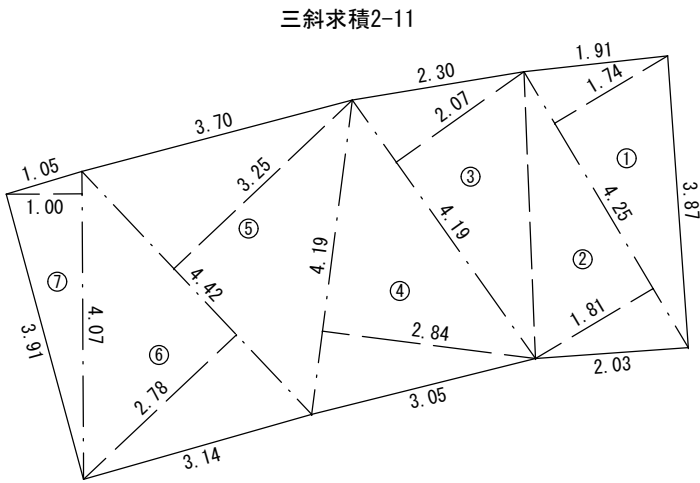


地 番 三斜求積2-11			
NO.	底 辺	高 さ	倍 面 積
①	4.25	1.74	7.395
②	4.25	1.81	7.692
③	4.19	2.07	8.673
④	4.19	2.84	11.899
⑤	4.42	3.25	14.365
⑥	4.42	2.78	12.287
⑦	4.07	1.00	4.070
		倍 面 積	66.381
		面 積	33.190
		地 積	33.19 m <sup>2</sup>

工 事 件 名	(路4-3)路面復旧工事(余フ)			
工 事 場 所	甲府市小瀬町・下鍛冶屋町地内(小瀬スポーツ公園の東)外1箇所			
図 面 名	2号路線 求積図(2-3)			縮尺 1/100
甲府市上下水道局	管理番号		分割	13/17


三斜求積図(2-4)

三斜求積2-12

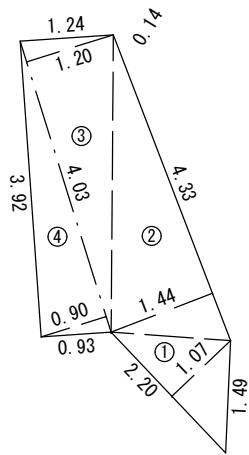


地 番 三斜求積2-12			
NO.	底 辺	高 さ	倍 面 積
①	2.20	1.07	2.354
②	4.33	1.44	6.235
③	4.03	1.20	4.836
④	4.03	0.90	3.627
		倍 面 積	17.052
		面 積	8.526
		地 積	8.52 m <sup>2</sup>

三斜求積2-13

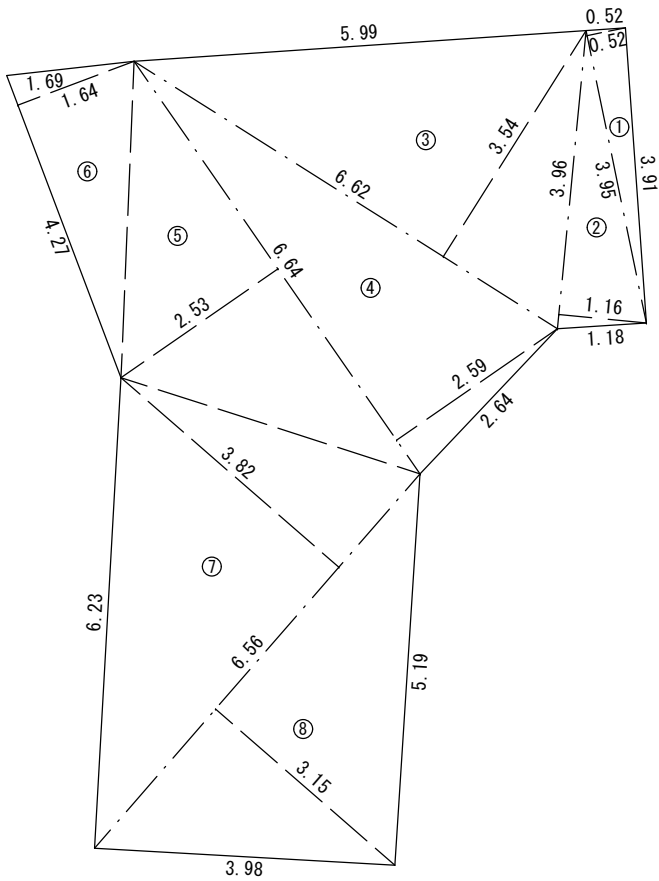

地 番 三斜求積2-13			
NO.	底 辺	高 さ	倍 面 積
①	3.95	0.52	2.054
②	3.96	1.16	4.593
③	6.62	3.54	23.434
④	6.64	2.59	17.197
⑤	6.64	2.53	16.799
⑥	4.27	1.64	7.002
⑦	6.56	3.82	25.059
⑧	6.56	3.15	20.664
		倍 面 積	116.802
		面 積	58.401
		地 積	58.40 m <sup>2</sup>


三斜求積2-14

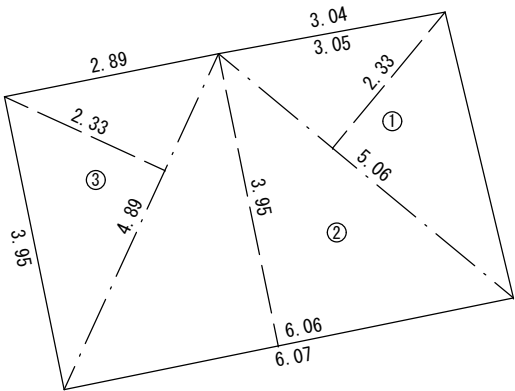


地 番 三斜求積2-14			
NO.	底 辺	高 さ	倍 面 積
①	5.06	2.33	11.789
②	6.06	3.95	23.937
③	4.89	2.33	11.393
		倍 面 積	47.120
		面 積	23.560
		地 積	23.56 m <sup>2</sup>

工 事 件 名		(路4-3)路面復旧工事(余フ)		
工 事 場 所		甲府市小瀬町・下鍛冶屋町地内(小瀬スポーツ公園の東)外1箇所		
図 面 名		2号路線 求積図(2-4)	縮尺	1/100
甲府市上下水道局	管理番号		分割	14/17

三斜求積図(2-5)

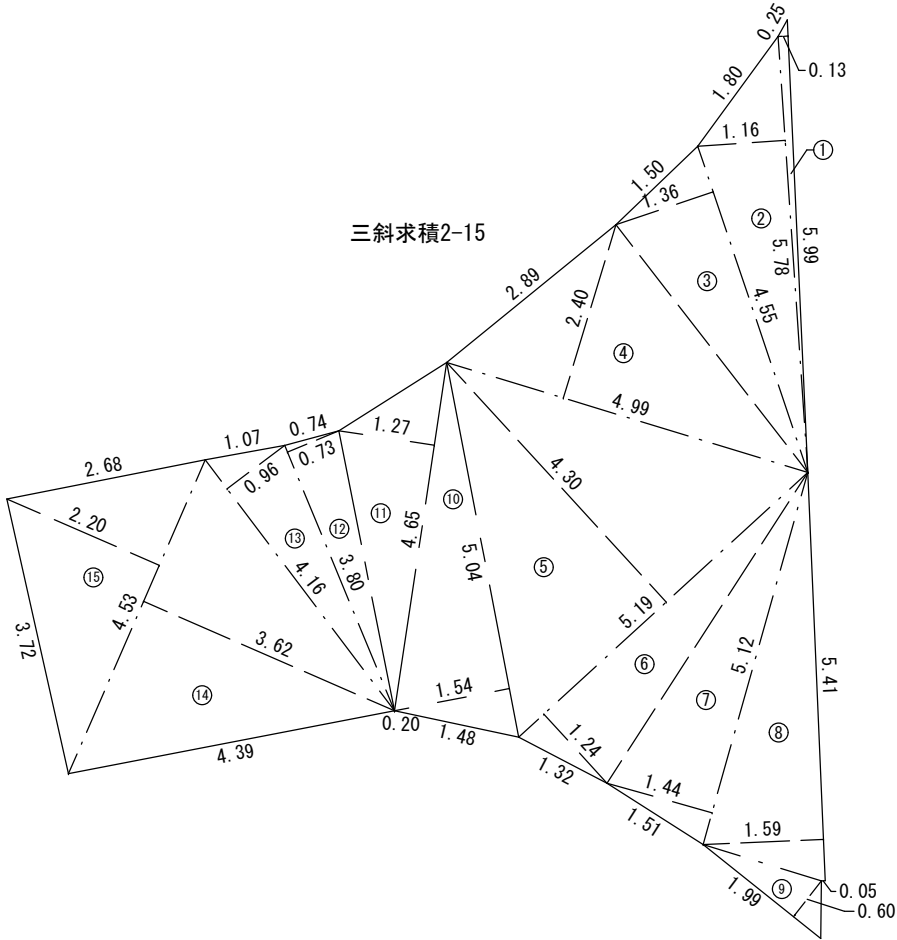

地 番	三斜求積2-15		
NO.	底 辺	高 さ	倍 面 積
①	5.99	0.13	0.778
②	5.78	1.16	6.704
③	4.55	1.36	6.188
④	4.99	2.40	11.976
⑤	5.19	4.30	22.317
⑥	5.19	1.24	6.435
⑦	5.12	1.44	7.372
⑧	5.41	1.59	8.601
⑨	1.99	0.61	1.194
⑩	5.04	1.54	7.761
⑪	4.65	1.27	5.905
⑫	3.80	0.73	2.774
⑬	4.16	0.96	3.993
⑭	4.53	3.62	16.398
⑮	4.53	2.20	9.966
		倍 面 積	118.381
		面 積	59.190
		地 積	59.19 m <sup>2</sup>

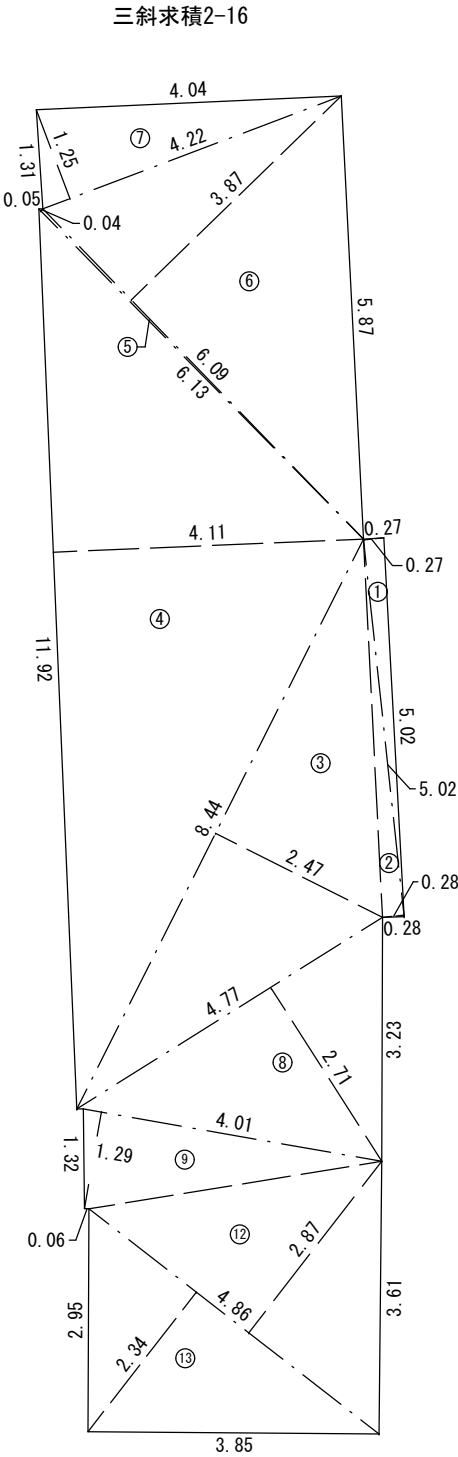


地 番	三斜求積2-16		
NO.	底 辺	高 さ	倍 面 積
①	5.02	0.27	1.355
②	5.02	0.28	1.405
③	8.44	2.47	20.846
④	11.92	4.11	48.991
⑤	6.13	0.04	0.245
⑥	6.09	3.87	23.568
⑦	4.22	1.25	5.275
⑧	4.77	2.71	12.926
⑨	4.01	1.29	5.172
⑩	4.86	2.87	13.948
⑪	4.86	2.34	11.372
		倍 面 積	144.882
		面 積	72.441
		地 積	72.44 m <sup>2</sup>

工 事 件 名		(路4-3)路面復旧工事(余フ)			
工 事 場 所		甲府市小瀬町・下鍛冶屋町地内(小瀬スポーツ公園の東)外1箇所			
図 面 名		2号路線 求積図(2-5)		縮尺	1/100
甲府市上下水道局	管理番号			分割	15/17


三斜求積図(2-6)

三斜求積2-17

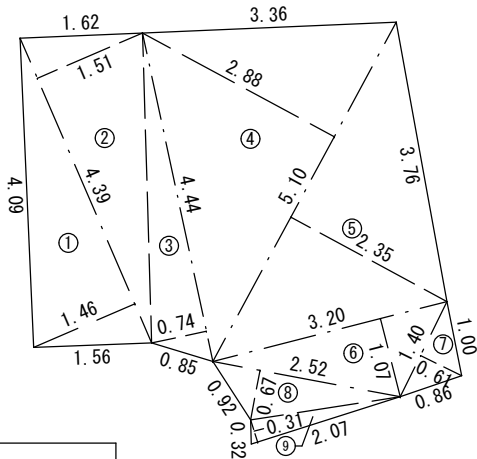

地 番 三斜求積2-17			
NO.	底 辺	高 さ	倍 面 積
①	4.39	1.46	6.409
②	4.39	1.51	6.628
③	4.44	0.74	3.285
④	5.10	2.88	14.688
⑤	5.10	2.35	11.985
⑥	3.20	1.07	3.424
⑦	1.40	0.61	0.854
⑧	2.52	0.67	1.688
⑨	2.07	0.31	0.641
		倍 面 積	49.827
		面 積	24.913
		地 積	24.91 m <sup>2</sup>


⑥  
⑦

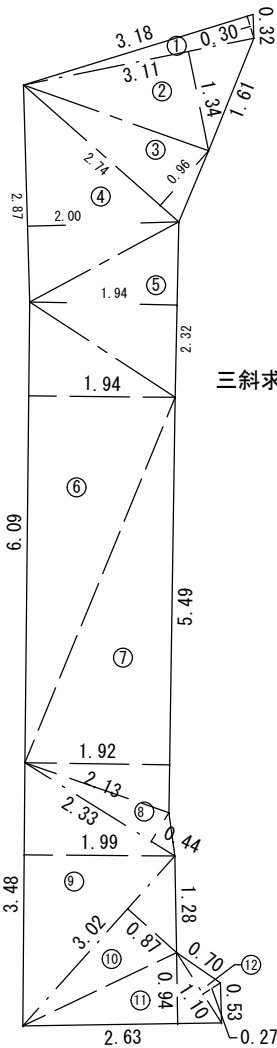

三斜求積2-19


地 番 三斜求積2-19			
NO.	底 辺	高 さ	倍 面 積
①	3.18	0.30	0.954
②	3.11	1.34	4.167
③	2.74	0.96	2.630
④	2.87	2.00	5.740
⑤	2.32	1.94	4.500
⑥	6.09	1.94	11.814
⑦	5.49	1.92	10.540
⑧	2.13	0.44	0.426
⑨	3.48	1.99	6.925
⑩	3.02	0.87	2.627
⑪	2.63	0.94	2.472
⑫	1.10	0.27	0.297
		倍 面 積	53.621
		面 積	26.810
		地 積	26.81 m <sup>2</sup>

三斜求積2-18

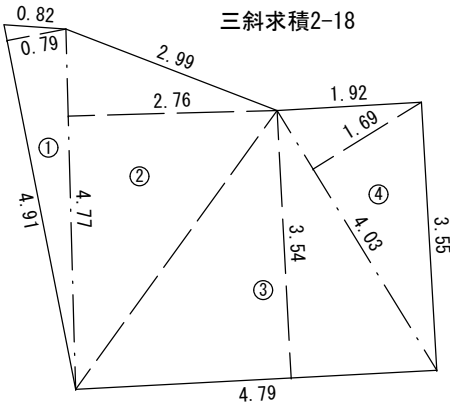

地 番 三斜求積2-18			
NO.	底 辺	高 さ	倍 面 積
①	4.91	0.79	3.878
②	4.77	2.76	13.165
③	4.79	3.54	16.956
④	4.03	1.69	6.810
		倍 面 積	40.809
		面 積	20.404
		地 積	20.40 m <sup>2</sup>

三斜求積2-20

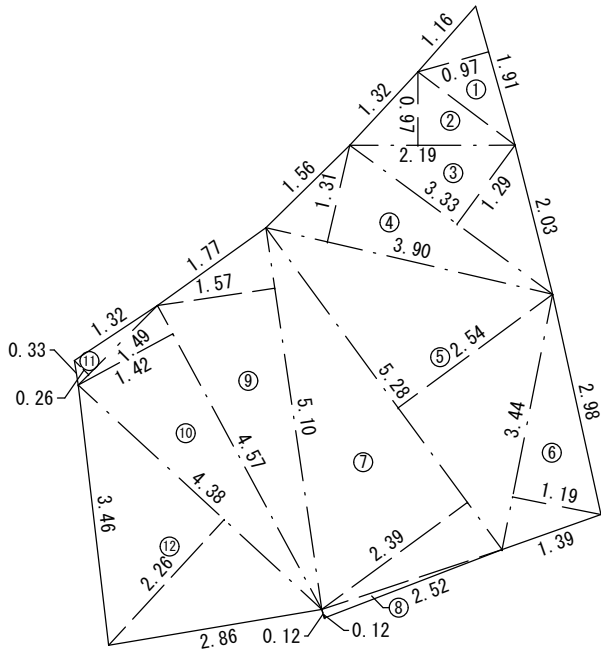


地 番 三斜求積2-20			
NO.	底 辺	高 さ	倍 面 積
①	1.91	0.97	1.852
②	2.19	0.97	2.124
③	3.33	1.29	4.295
④	3.90	1.31	5.109
⑤	5.28	2.54	13.411
⑥	3.44	1.19	4.093
⑦	5.28	2.39	12.619
⑧	2.52	0.12	0.302
⑨	5.10	1.57	8.007
⑩	4.57	1.42	6.489
⑪	1.49	0.26	0.387
⑫	4.38	2.26	9.898
		倍 面 積	68.586
		面 積	34.293
		地 積	34.29 m <sup>2</sup>

工 事 件 名		(路4-3)路面復旧工事(余フ)		
工 事 場 所		甲府市小瀬町・下鍛冶屋町地内(小瀬スポーツ公園の東)外1箇所		
図 面 名		2号路線 求積図(2-6)	縮尺	1/100
甲府市上下水道局	管理番号		分割	16/17




三斜求積図(2-7)

三斜求積2-21

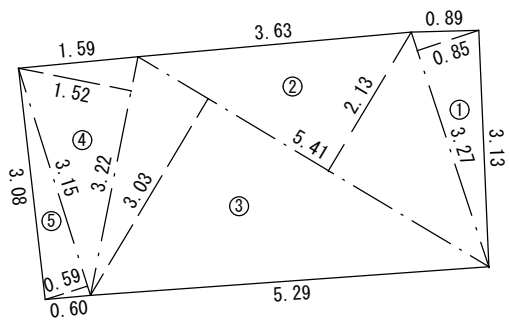


地 番	三斜求積2-21		
NO.	底 辺	高 さ	倍 面 積
①	3.27	0.85	2.779
②	5.41	2.13	11.523
③	5.41	3.03	16.392
④	3.22	1.52	4.894
⑤	3.15	0.59	1.858
		倍 面 積	37.446
		面 積	18.723
		地 積	18.72 m <sup>2</sup>

三斜求積2-22

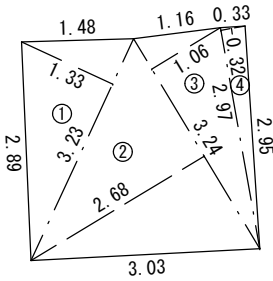


地 番	三斜求積2-22		
NO.	底 辺	高 さ	倍 面 積
①	3.23	1.33	4.295
②	3.24	2.68	8.683
③	3.24	1.06	3.434
④	2.97	0.32	0.950
		倍 面 積	17.362
		面 積	8.681
		地 積	8.68 m <sup>2</sup>

三斜求積2-23

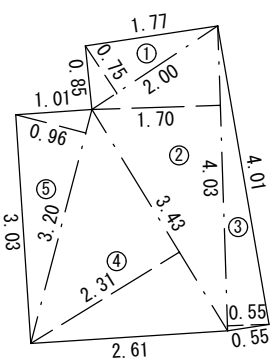


地 番	三斜求積2-23		
NO.	底 辺	高 さ	倍 面 積
①	2.00	0.75	1.500
②	4.03	1.70	6.851
③	4.03	0.55	2.216
④	3.43	2.31	7.923
⑤	3.20	0.96	3.072
		倍 面 積	21.562
		面 積	10.781
		地 積	10.78 m <sup>2</sup>

三斜求積2-24

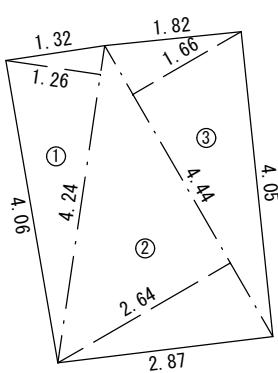

地 番	三斜求積2-24		
NO.	底 辺	高 さ	倍 面 積
①	4.24	1.26	5.342
②	4.44	2.64	11.721
③	4.44	1.66	7.370
		倍 面 積	24.433
		面 積	12.216
		地 積	12.21 m <sup>2</sup>

三斜求積2-25

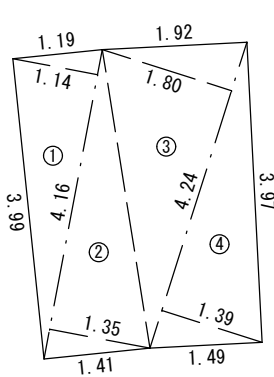

地 番	三斜求積2-25		
NO.	底 辺	高 さ	倍 面 積
①	4.16	1.14	4.742
②	4.16	1.35	5.616
③	4.24	1.80	7.632
④	4.24	1.39	5.893
		倍 面 積	23.883
		面 積	11.941
		地 積	11.94 m <sup>2</sup>

工 事 件 名	(路4-3)路面復旧工事(余フ)			
工 事 場 所	甲府市小瀬町・下鍛冶屋町地内(小瀬スポーツ公園の東)外1箇所			
図 面 名	2号路線 求積図(2-7)	縮尺	1/100	
甲府市上下水道局	管理番号		分割	17/17