
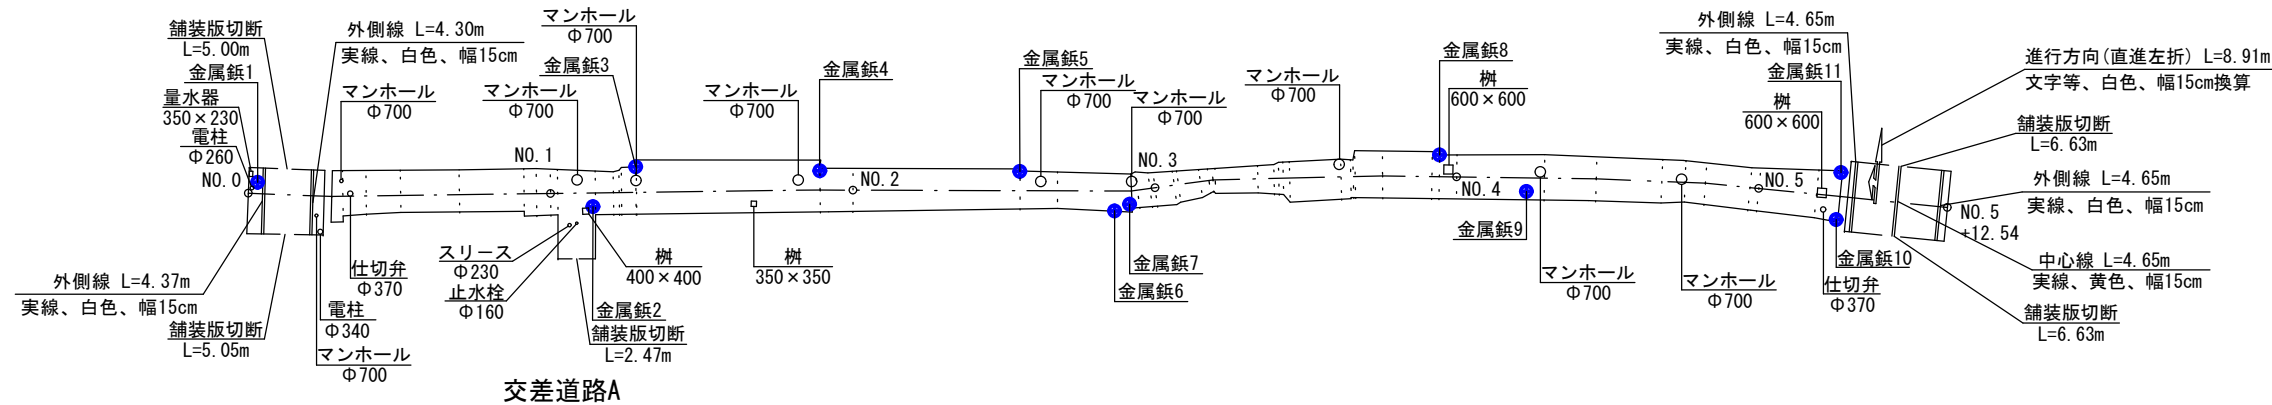


平面図(1-1)

縮尺 1:500

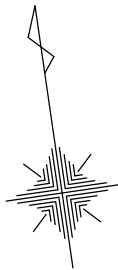


展開図(1-1)

縦 縮尺 1:250

横 縮尺 1:500

舗装構成図



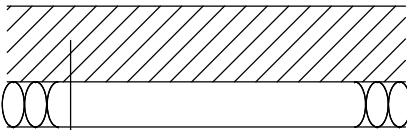


- 表層 (再生密粒度7スコン13, t=5cm)
- プライムコート (PK3)
- 不陸整正 (補足材M-30, t=3cm)

展開図 (拡大図A)

縦 縮尺 1:100



横 縮尺 1:250

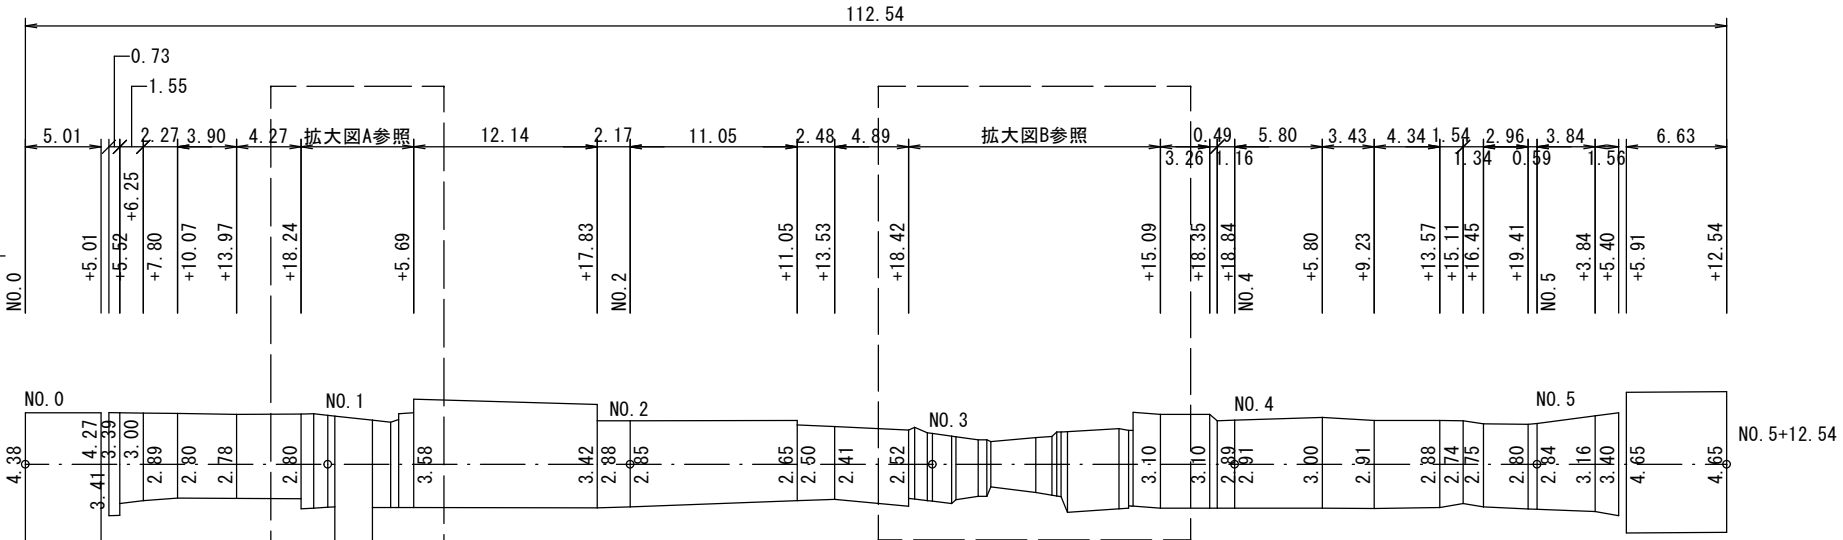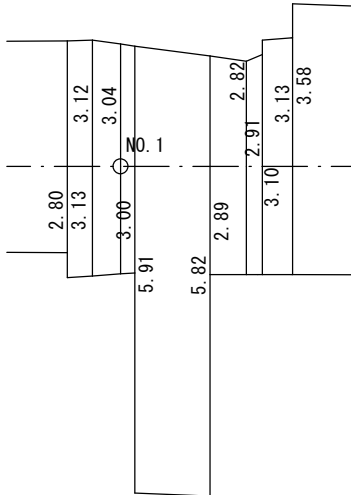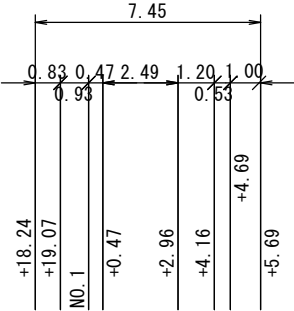

展開図 (拡大図B)


縦 縮尺 1:100

横 縮尺 1:250

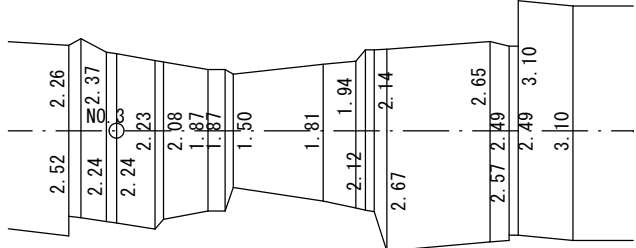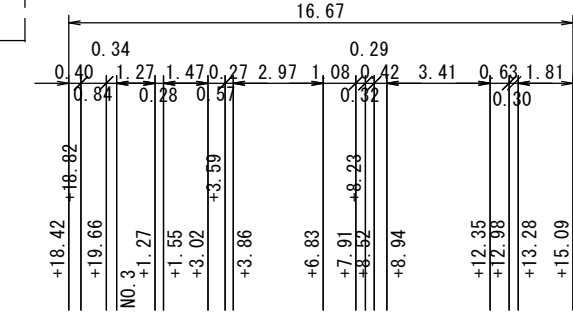

舗装構成図

- 表層 (再生密粒度7スコン13, t=5cm)
- タックコート (PK4)

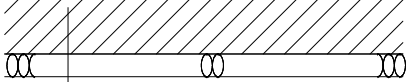


- 上層路盤 再生瀝青安定処理 t=10cm
- プライムコート (PK3)
- 不陸整正 (補足材M-40, t=4cm)

工 事 件 名 (路4-1)路面復旧工事(余フ)				
工 事 場 所 甲府市丸の内三丁目・宝二丁目地内(市立舞鶴小学校の南西)外2箇所				
図 面 名	1号路線	1号箇所	平面図・展開図(1-1) 舗装構成図	縮尺
甲府市上下水道局	管理番号		分割	図示
				1/27

平面図(1-2)

縮尺 1:500

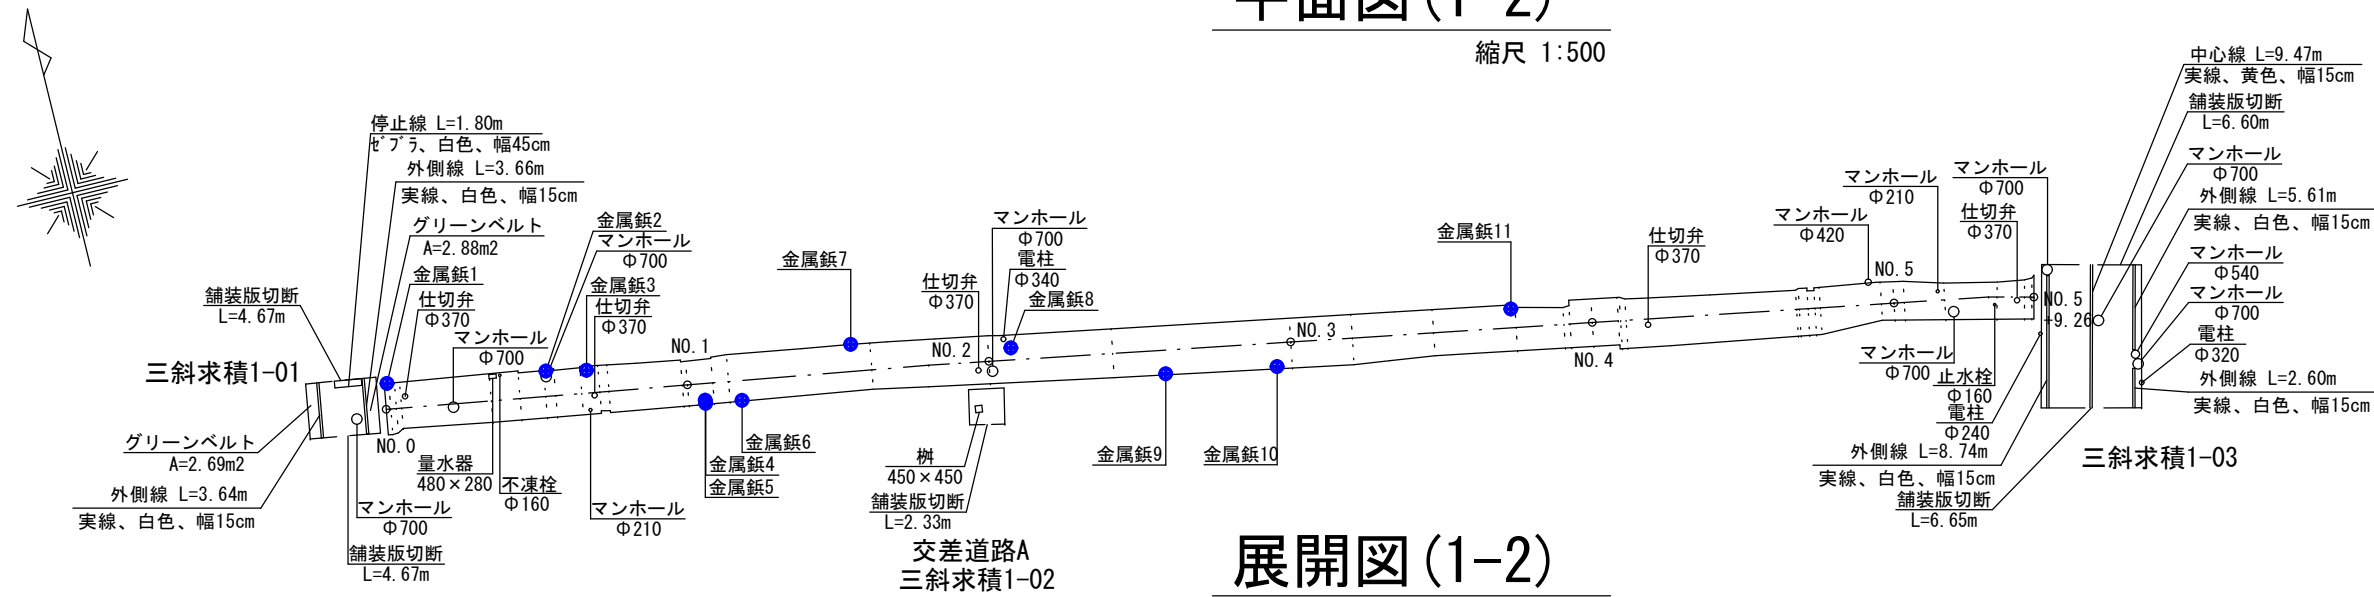

展開図(1-2)

縦 縮尺 1:250



横 縮尺 1:500

109.26

展開図(拡大図A)

縦 縮尺 1:100



横 縮尺 1:250

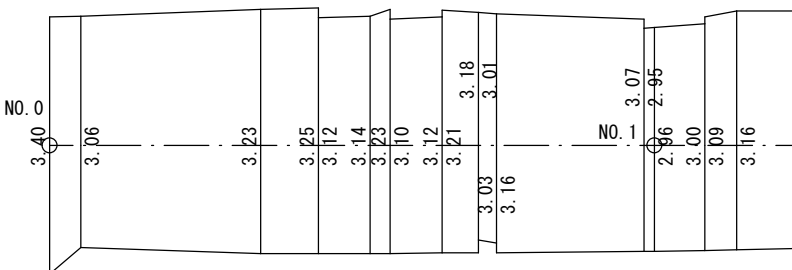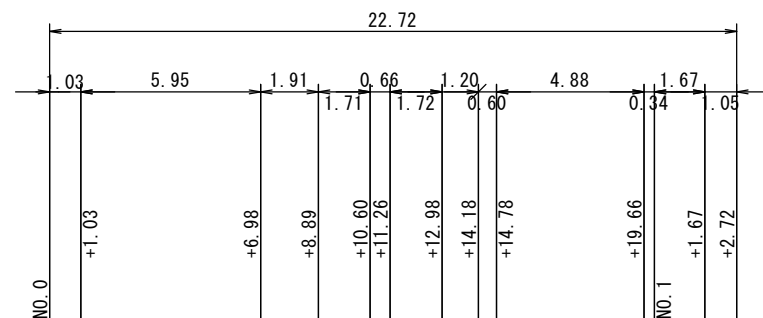


展開図(拡大図B)

縦 縮尺 1:100

横 縮尺 1:250

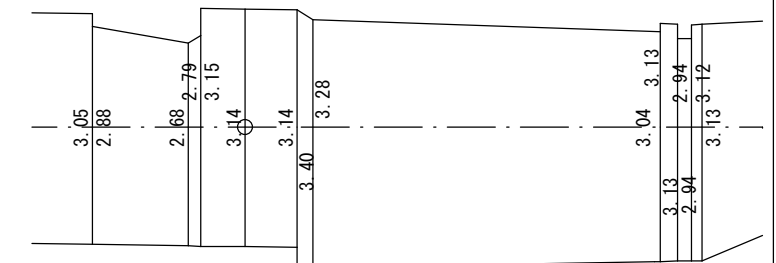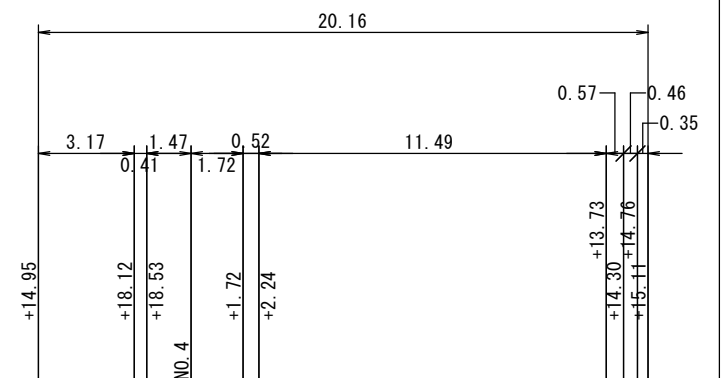


工 事 件 名	(路4-1)路面復旧工事(余フ)			
工 事 場 所	甲府市丸の内三丁目・宝二丁目地内(市立舞鶴小学校の南西)外2箇所			
図 面 名	1号路線 2号箇所 平面図・展開図(1-2)	縮尺	図示	
甲府市上下水道局	管理番号		分割	2/27

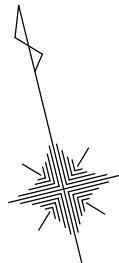

三斜求積図(1-1)


縮尺 1:100

三斜求積1-01

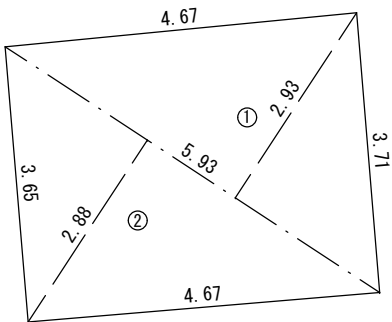


地 番	三斜求積1-01		
NO.	底 辺	高 さ	倍 面 積
①	5.93	2.93	17.374
②	5.93	2.88	17.078
		倍 面 積	34.452
		面 積	17.226
		地 積	17.22 m ²

三斜求積1-02

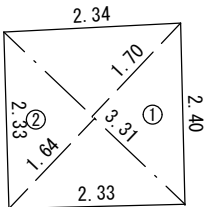

地 番	三斜求積1-02		
NO.	底 辺	高 さ	倍 面 積
①	3.31	1.70	5.627
②	3.31	1.64	5.428
		倍 面 積	11.055
		面 積	5.527
		地 積	5.52 m ²

三斜求積1-03

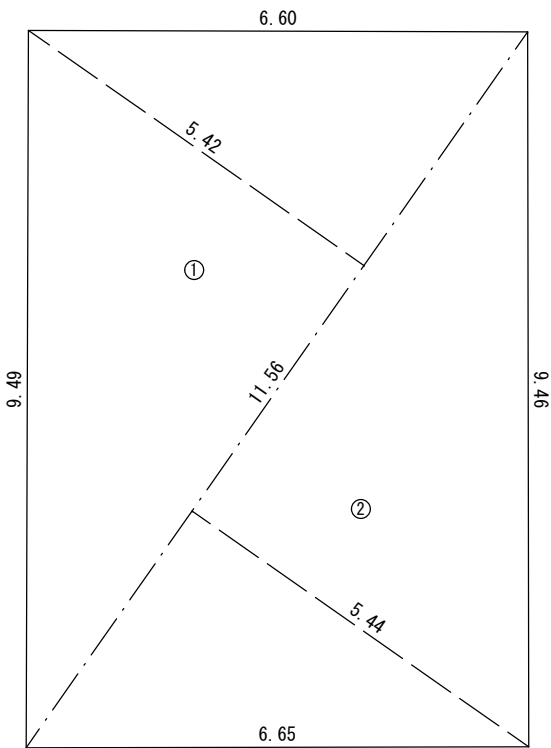


地 番	三斜求積1-03		
NO.	底 辺	高 さ	倍 面 積
①	11.56	5.42	62.655
②	11.56	5.44	62.886
		倍 面 積	125.541
		面 積	62.770
		地 積	62.77 m ²

工 事 件 名	(路4-1)路面復旧工事(余フ)			
工 事 場 所	甲府市丸の内三丁目・宝二丁目地内(市立舞鶴小学校の南西)外2箇所			
図 面 名	1号路線 2号箇所 三斜求積図(1-1)	縮尺	図示	
甲府市上下水道局	管理番号		分割	3/27


平面図(1-3)

縮尺 1:500

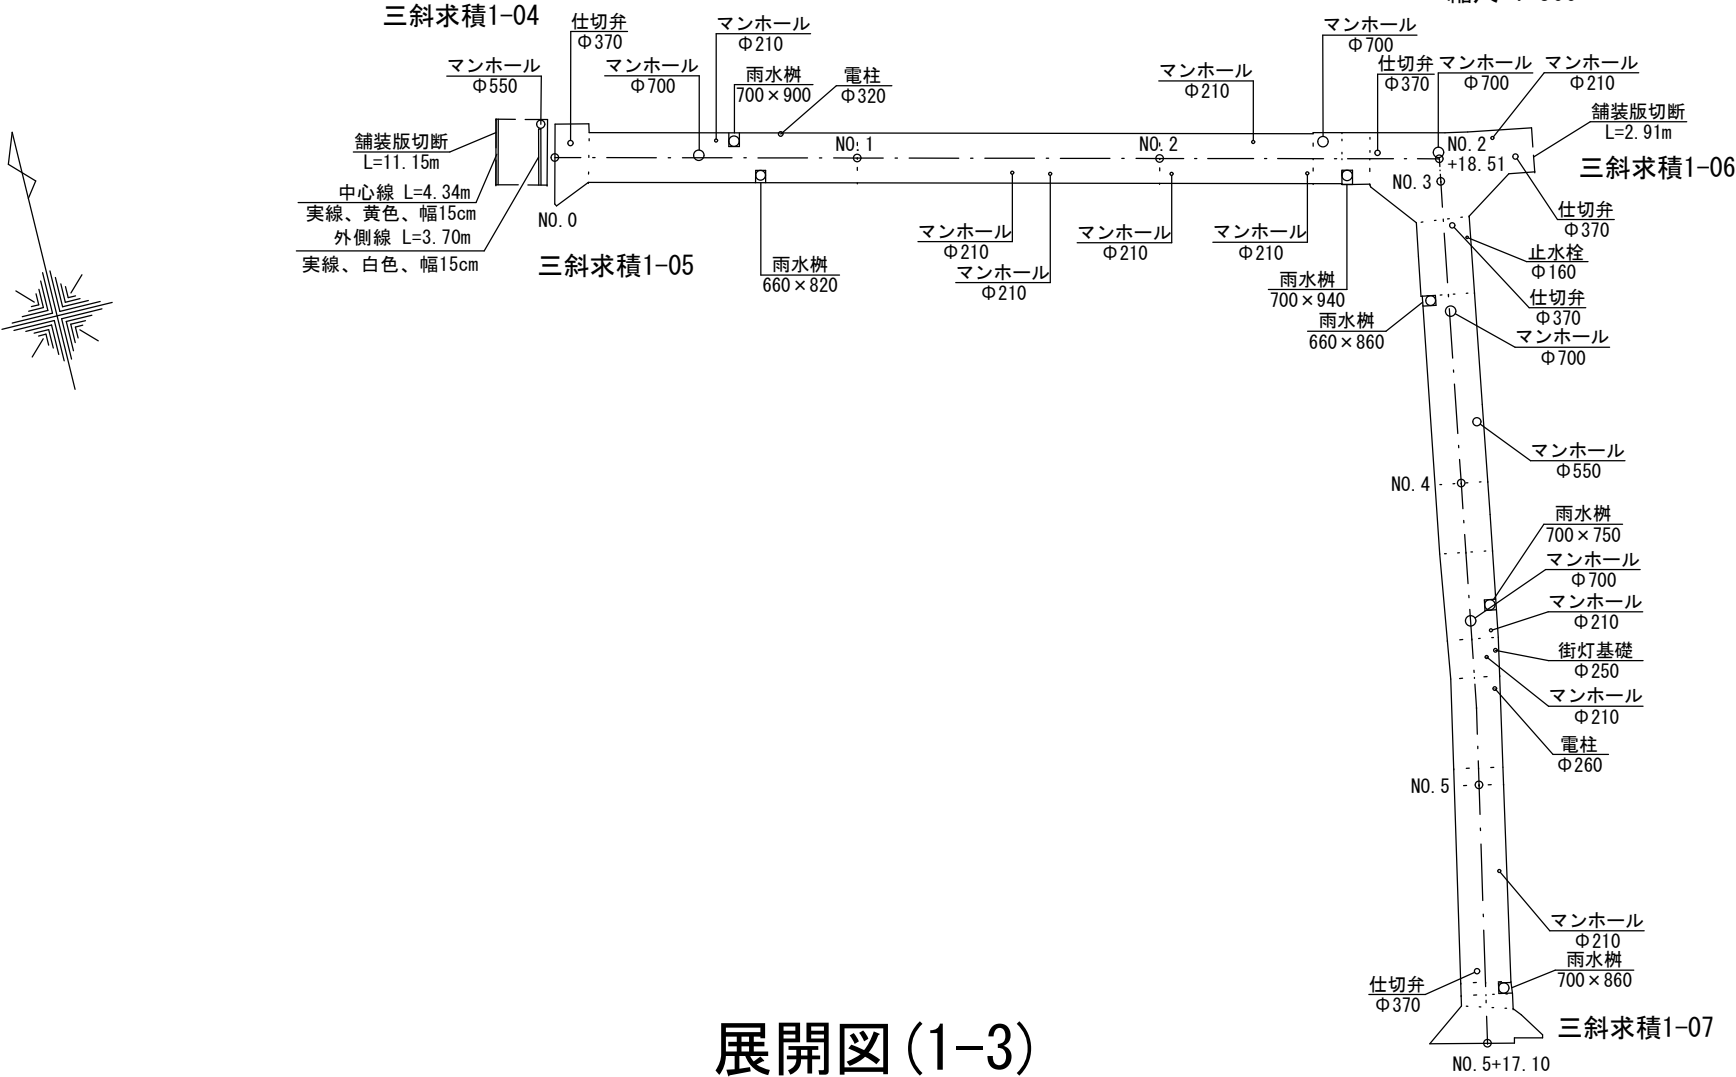


展開図(1-3)

縦 縮尺 1:250
横 縮尺 1:500

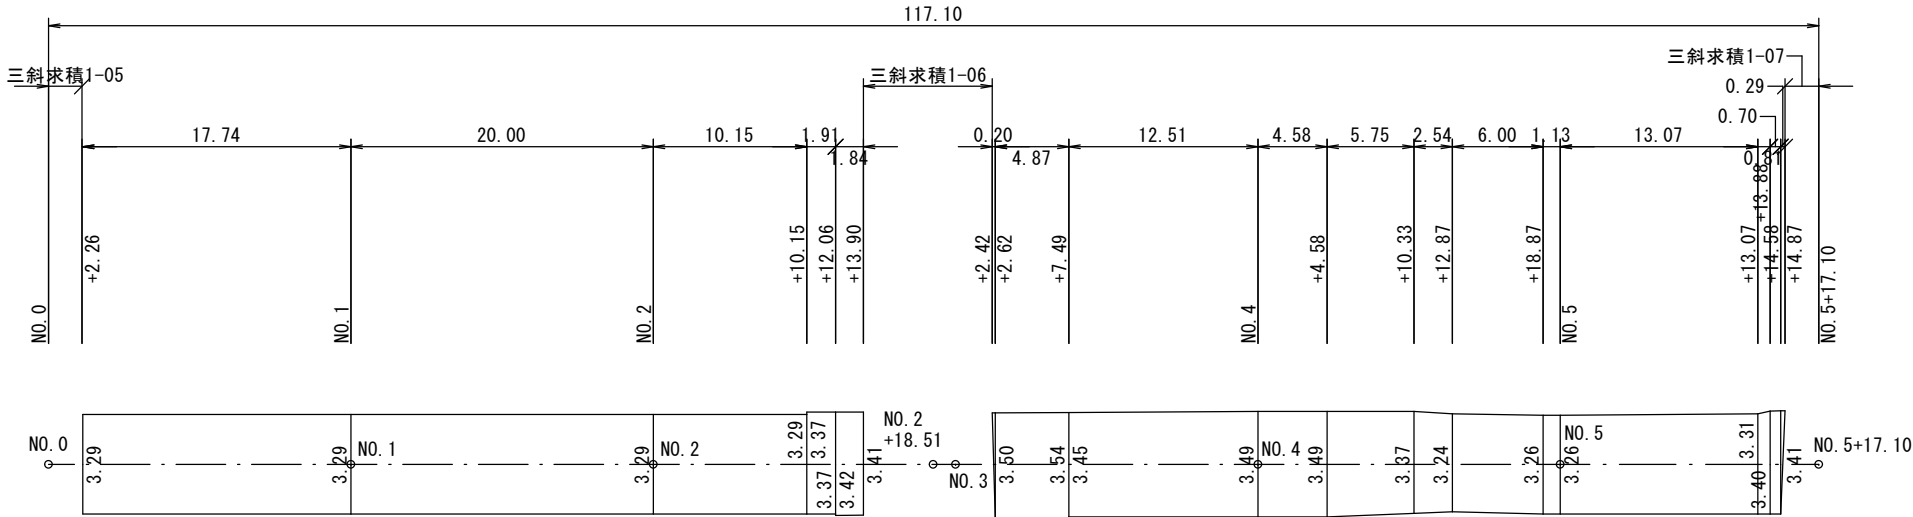


工 事 件 名	(路4-1)路面復旧工事(余フ)			
工 事 場 所	甲府市丸の内三丁目・宝二丁目地内(市立舞鶴小学校の南西)外2箇所			
図 面 名	1号路線 3号箇所 平面図・展開図(1-3)	縮尺	図示	
甲府市上下水道局	管理番号		分割	4/27

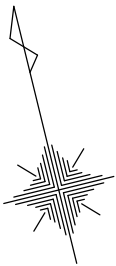

三斜求積図(1-2)


縮尺 1:100

三斜求積1-04

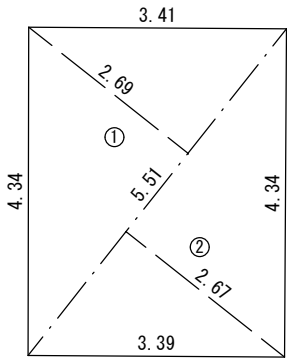


地 番	三斜求積1-04		
NO.	底 辺	高 さ	倍 面 積
①	5.51	2.69	14.821
②	5.51	2.67	14.711
		倍 面 積	29.532
		面 積	14.766
		地 積	14.76 m ²

三斜求積1-05

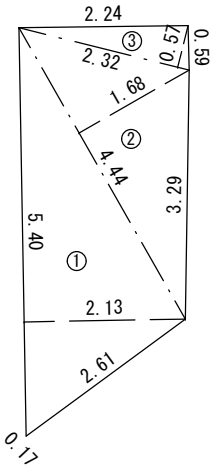


地 番	三斜求積1-05		
NO.	底 辺	高 さ	倍 面 積
①	5.40	2.13	11.502
②	4.44	1.68	7.459
③	2.32	0.57	1.322
		倍 面 積	20.283
		面 積	10.141
		地 積	10.14 m ²

三斜求積1-06

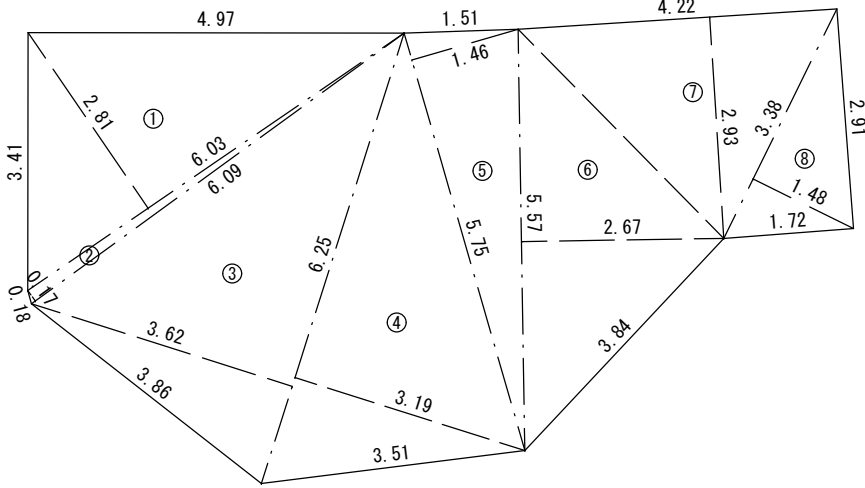


地 番	三斜求積1-06		
NO.	底 辺	高 さ	倍 面 積
①	6.03	2.81	16.944
②	6.09	0.17	1.035
③	6.25	3.62	22.625
④	6.25	3.19	19.937
⑤	5.75	1.46	8.395
⑥	5.57	2.67	14.871
⑦	4.22	2.93	12.364
⑧	3.38	1.48	5.002
		倍 面 積	101.173
		面 積	50.586
		地 積	50.58 m ²

三斜求積1-07

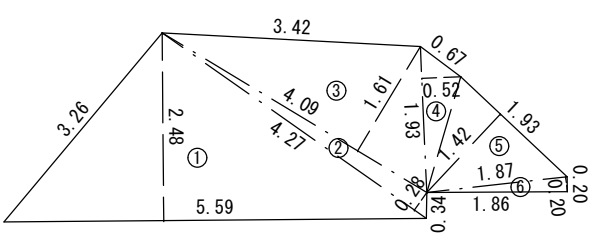

地 番	三斜求積1-07		
NO.	底 辺	高 さ	倍 面 積
①	5.59	2.48	13.863
②	4.27	0.28	1.195
③	4.09	1.61	6.584
④	1.93	0.52	1.003
⑤	1.93	1.42	2.740
⑥	1.87	0.20	0.374
		倍 面 積	25.759
		面 積	12.879
		地 積	12.87 m ²


工 事 件 名	(路4-1)路面復旧工事(余フ)			
工 事 場 所	甲府市丸の内三丁目・宝二丁目地内(市立舞鶴小学校の南西)外2箇所			
図 面 名	1号路線 3号箇所 三斜求積図(1-2)	縮尺	図示	
甲府市上下水道局	管理番号		分割	5/27

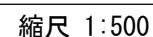


工 事 件 名	(路4-1)路面復旧工事(余フ)			
工 事 場 所	甲府市丸の内三丁目・宝二丁目地内(市立舞鶴小学校の南西)外2箇所			
図 面 名	1号路線 4号箇所 平面図・展開図(1-4)・三斜求積図(1-3)		縮尺	図示
甲府市上下水道局	管理番号		分割	6/27

平面図(2-1)

縮尺 1:500

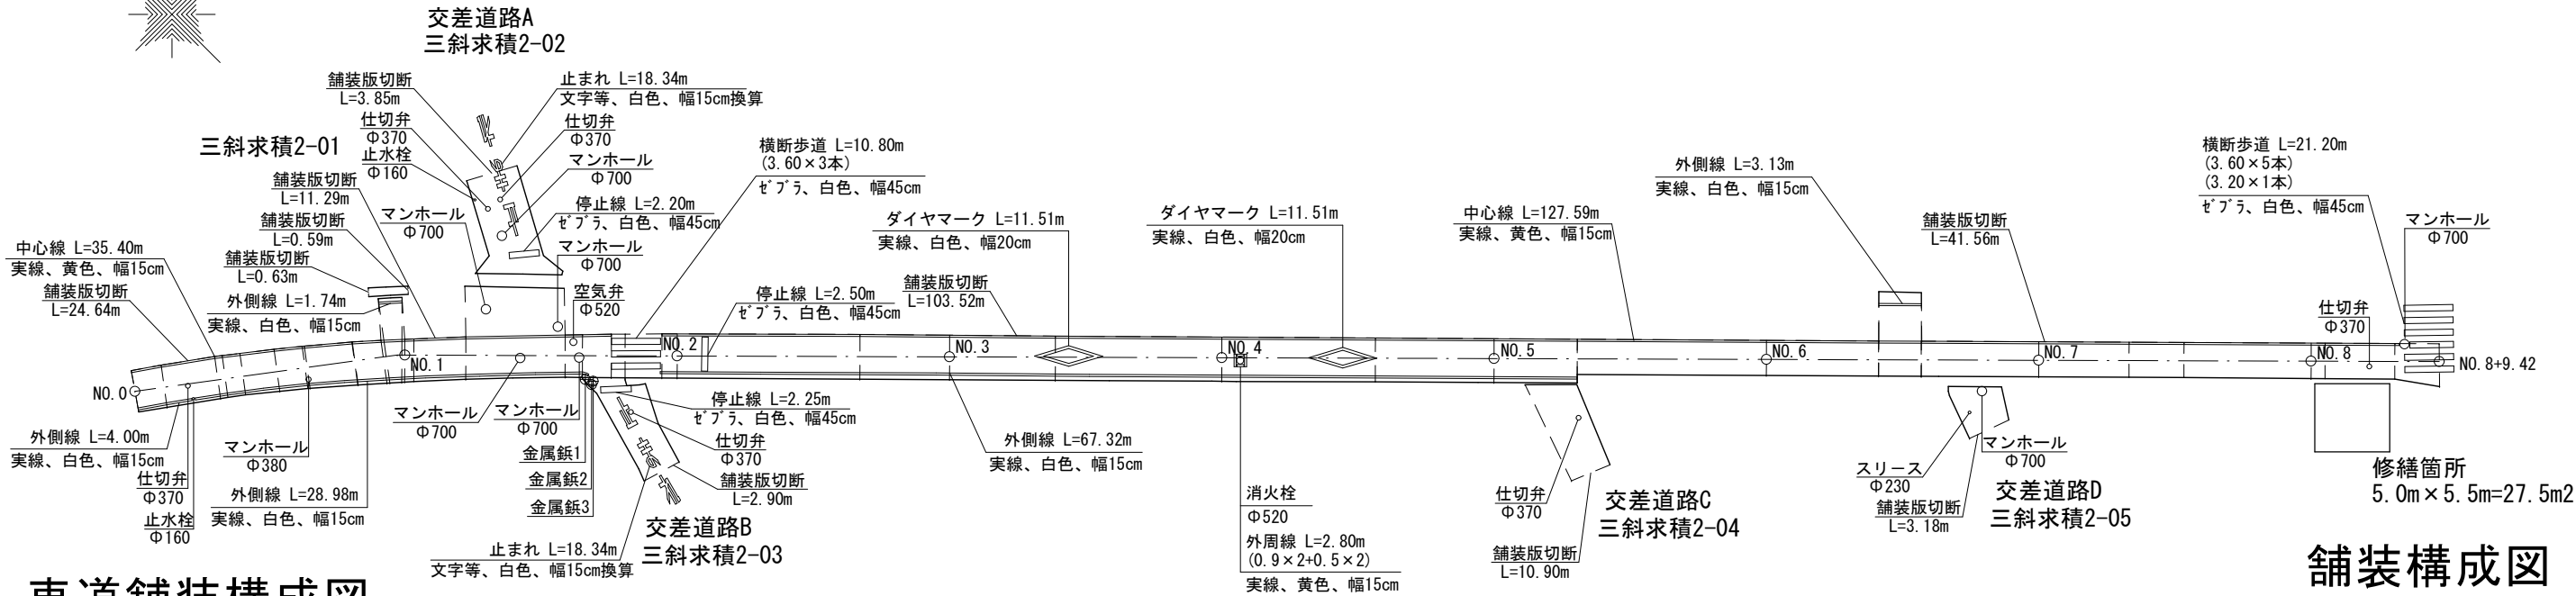


車道舗装構成図

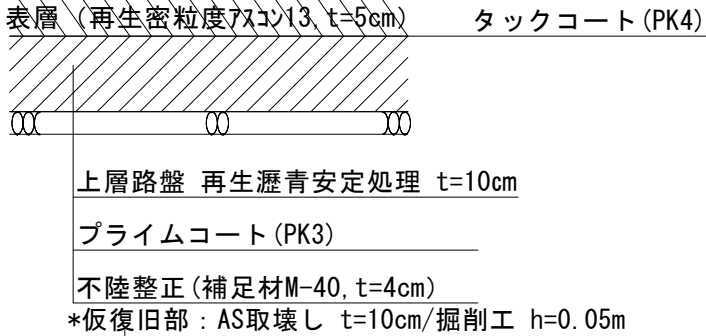


展開図(2-1)


縦 縮尺 1:250
横 縮尺 1:500

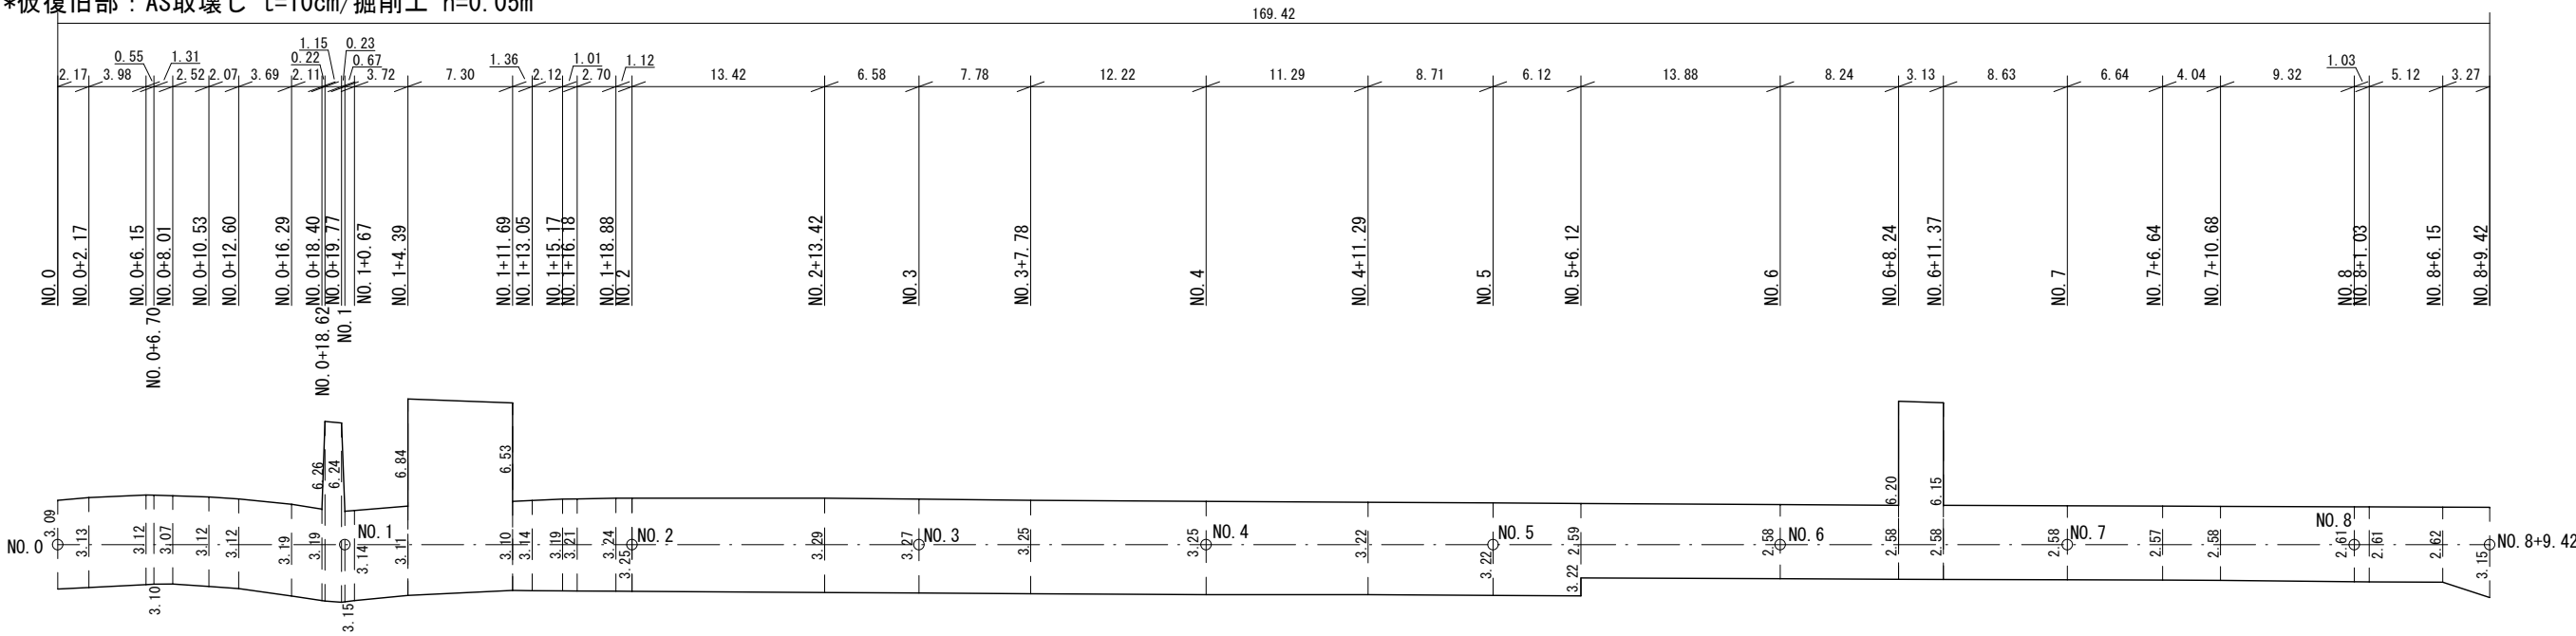

舗装構成図

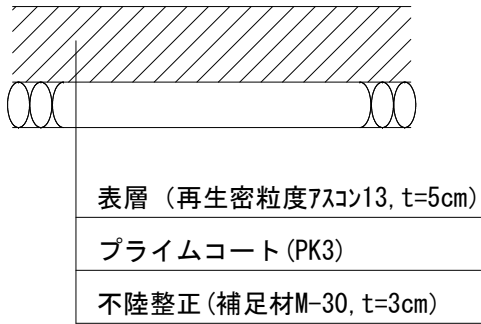


工 事 件 名	(路4-1)路面復旧工事(余フ)				
工 事 場 所	甲府市丸の内三丁目・宝二丁目地内(市立舞鶴小学校の南西)外2箇所				
図 面 名	2号路線	1号箇所	平面図・展開図(2-1)	舗装構成図	縮尺 図示
甲府市上下水道局	管理番号				分割 7/27

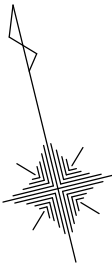

三斜求積図(2-1)


縮尺 1:100

三斜求積2-01

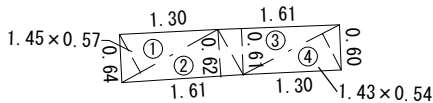


地 番	三斜求積2-01		
NO.	底 辺	高 さ	倍 面 積
①	1.45	0.57	0.826
②	1.61	0.62	0.998
③	1.61	0.61	0.982
④	1.43	0.54	0.772
倍 面 積			3.578
面 積			1.789
地 積			1.78 m ²

三斜求積2-02

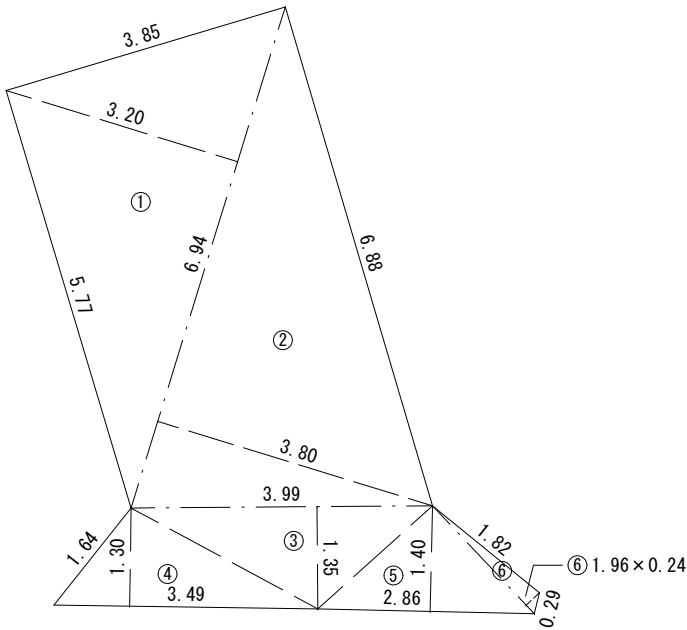


地 番	三斜求積2-02		
NO.	底 辺	高 さ	倍 面 積
①	6.94	3.20	22.208
②	6.94	3.80	26.372
③	3.99	1.35	5.386
④	3.49	1.30	4.537
⑤	2.86	1.40	4.004
⑥	1.96	0.24	0.470
倍 面 積			62.977
面 積			31.488
地 積			31.48 m ²

三斜求積2-03

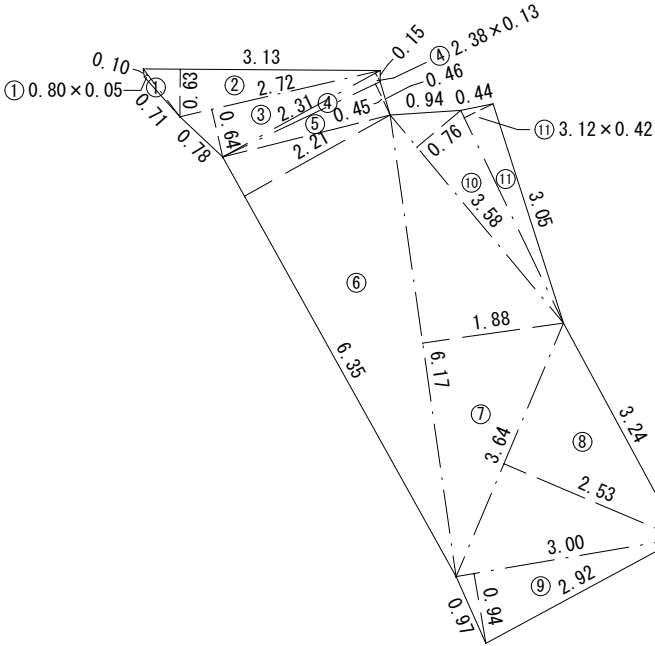


地 番	三斜求積2-03		
NO.	底 辺	高 さ	倍 面 積
①	0.80	0.05	0.040
②	3.13	0.63	1.971
③	2.72	0.64	1.740
④	2.38	0.13	0.309
⑤	2.31	0.45	1.039
⑥	6.35	2.21	14.033
⑦	6.17	1.88	11.599
⑧	3.64	2.53	9.209
⑨	3.00	0.94	2.820
⑩	3.58	0.76	2.720
⑪	3.12	0.42	1.310
倍 面 積			46.790
面 積			23.395
地 積			23.39 m ²

三斜求積2-04

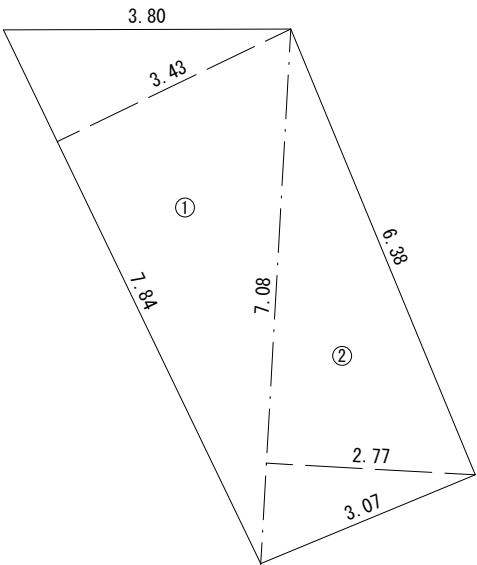

地 番	三斜求積2-04		
NO.	底 辺	高 さ	倍 面 積
①	7.84	3.43	26.891
②	7.08	2.77	19.611
倍 面 積			46.502
面 積			23.251
地 積			23.25 m ²

三斜求積2-05


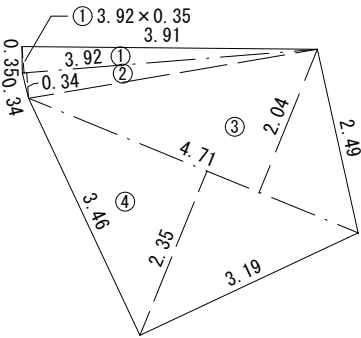


地 番	三斜求積2-05		
NO.	底 辺	高 さ	倍 面 積
①	3.92	0.35	1.372
②	3.92	0.34	1.332
③	4.71	2.04	9.608
④	4.71	2.35	11.068
倍 面 積			23.380
面 積			11.690
地 積			11.69 m ²

工 事 件 名	(路4-1)路面復旧工事(余フ)			
工 事 場 所	甲府市丸の内三丁目・宝二丁目地内(市立舞鶴小学校の南西)外2箇所			
図 面 名	2号路線 1号箇所 三斜求積図(2-1)	縮尺	図示	
甲府市上下水道局	管理番号		分割	8/27

平面図(2-2-1)

縮尺 1:500

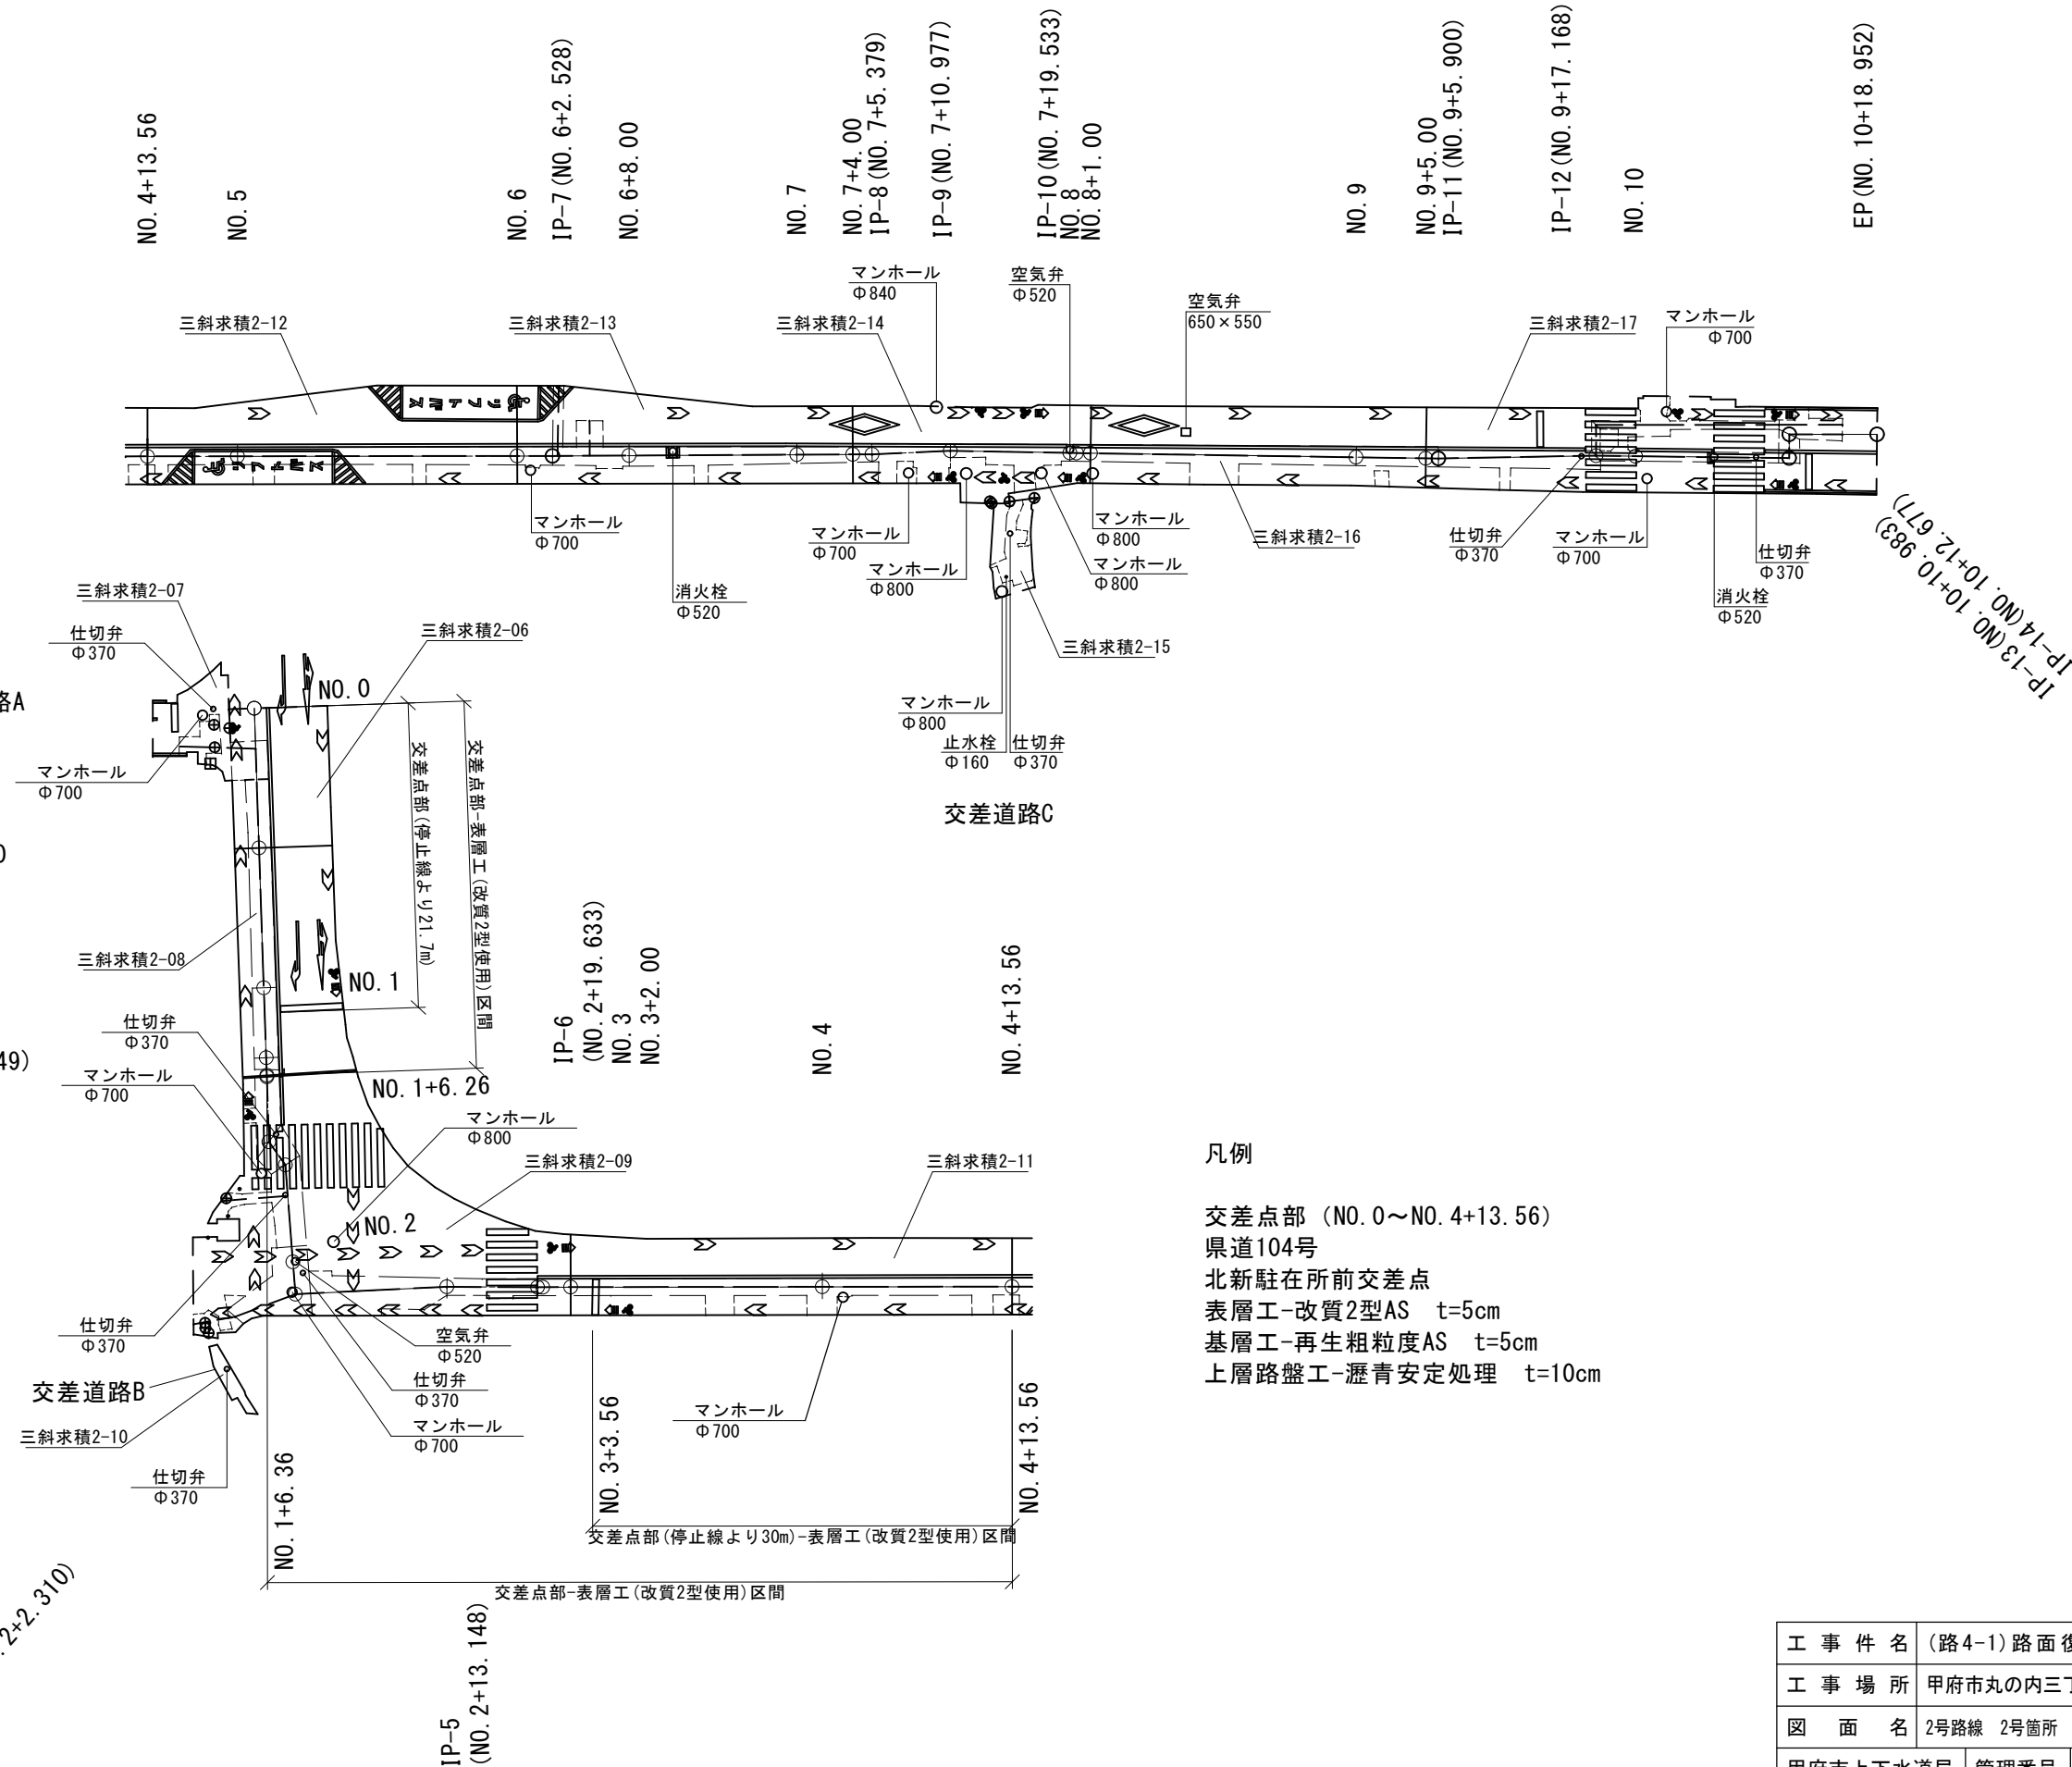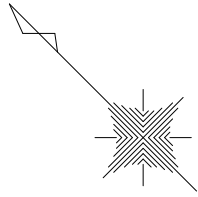


凡例

交差点部以外 (NO. 4+13.56～EP)
県道104号
表層工-再生密粒度AS t=5cm
基層工-再生粗粒度AS t=5cm
上層路盤工-瀝青安定処理 t=10cm

凡例


交差点部 (NO. 0～NO. 4+13.56)
県道104号
北新駐在所前交差点
表層工-改質2型AS t=5cm
基層工-再生粗粒度AS t=5cm
上層路盤工-瀝青安定処理 t=10cm

工 事 件 名	(路4-1)路面復旧工事(余フ)			
工 事 場 所	甲府市丸の内三丁目・宝二丁目地内(市立舞鶴小学校の南西)外2箇所			
図 面 名	2号路線 2号箇所 平面図(2-2-1)	縮尺	図示	
甲府市上下水道局	管理番号	分割	9/27	


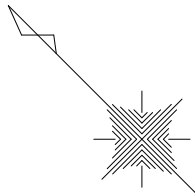


平面図(2-2-2)

縮尺 1:500

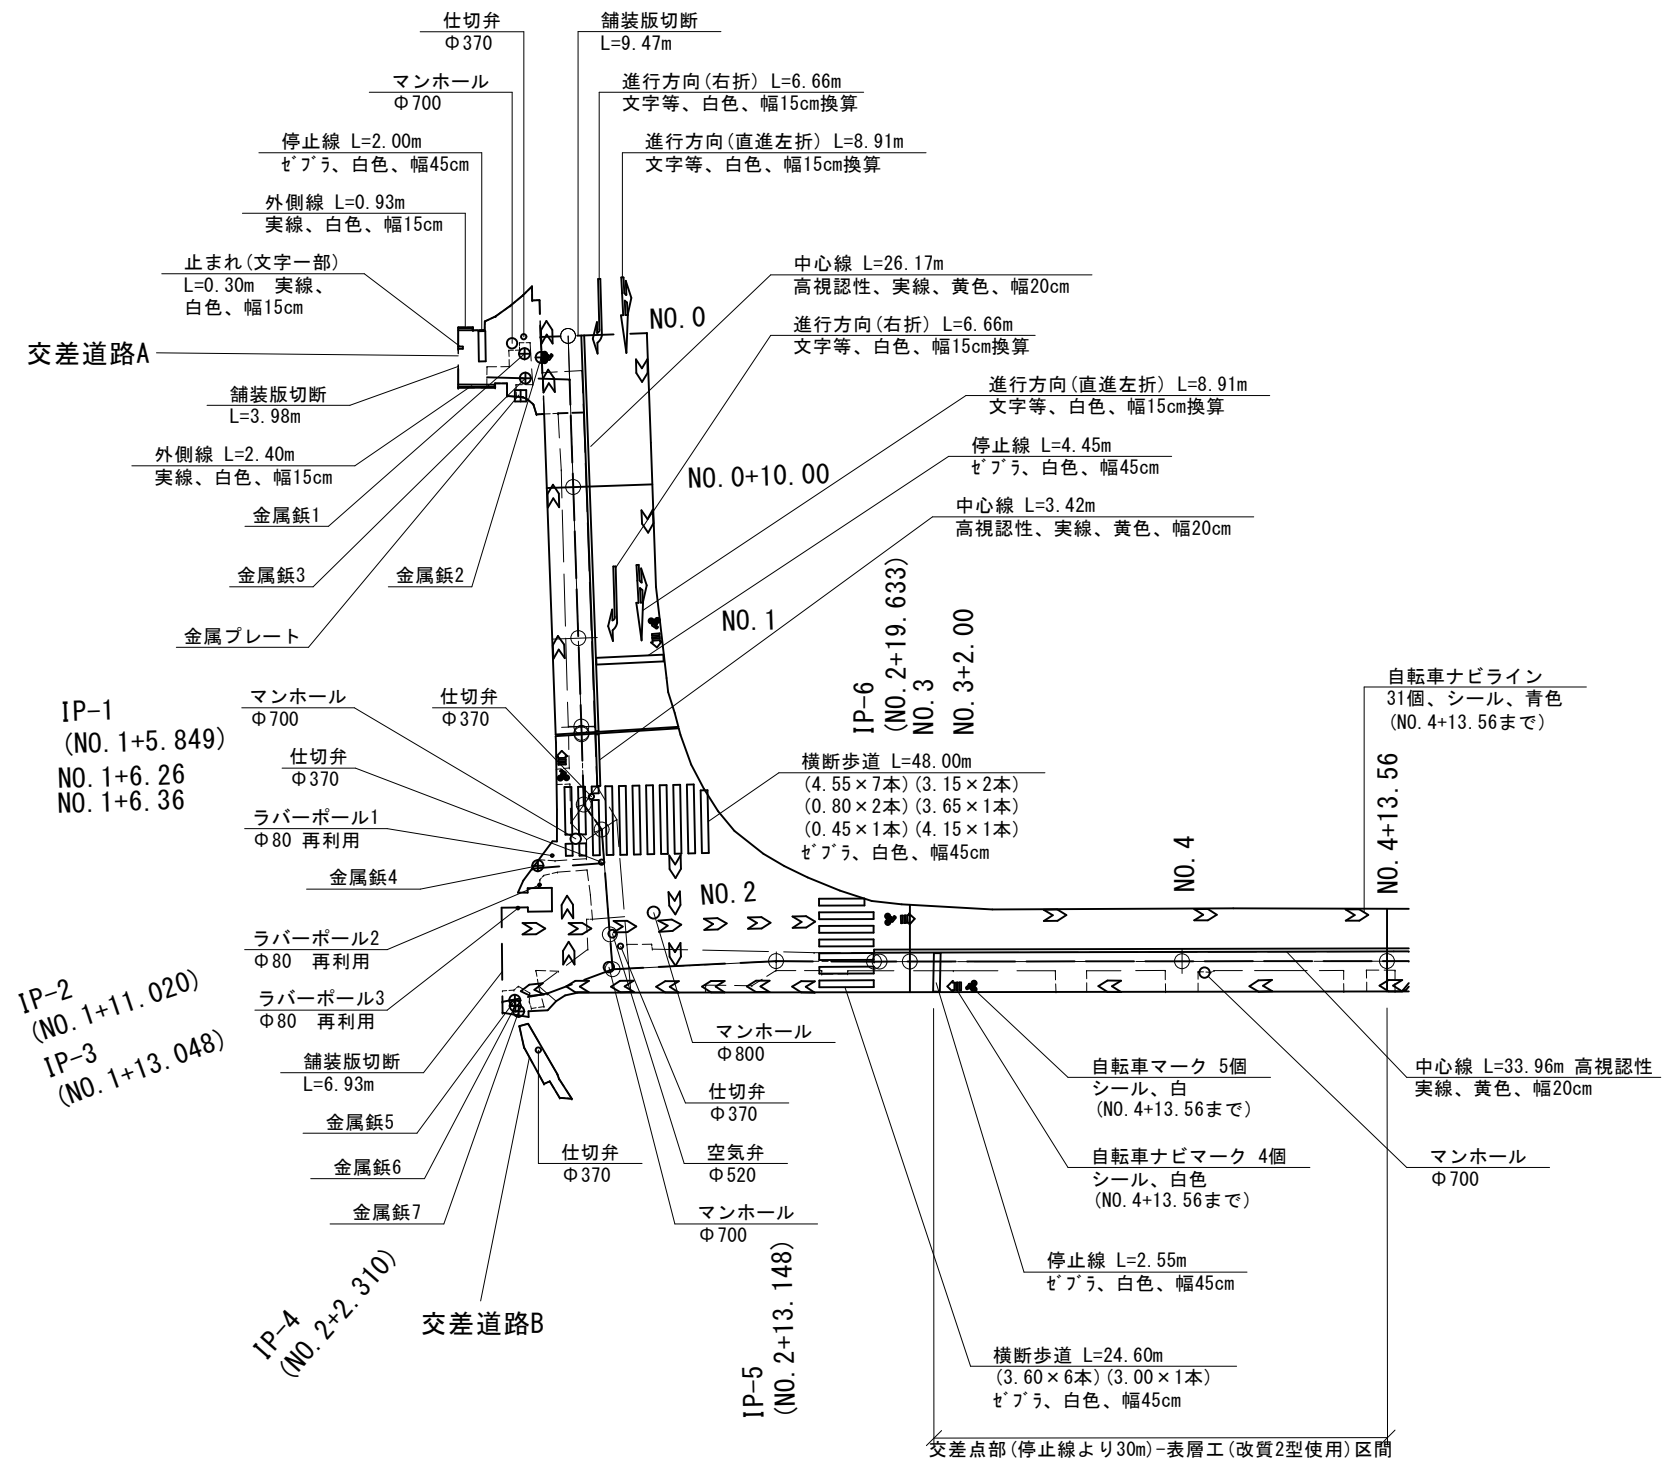


工 事 件 名	(路4-1)路面復旧工事(余フ)			
工 事 場 所	甲府市丸の内三丁目・宝二丁目地内(市立舞鶴小学校の南西)外2箇所			
図 面 名	2号路線 2号箇所 平面図(2-2-2)	縮尺	図示	
甲府市上下水道局	管理番号	分割	10/27	

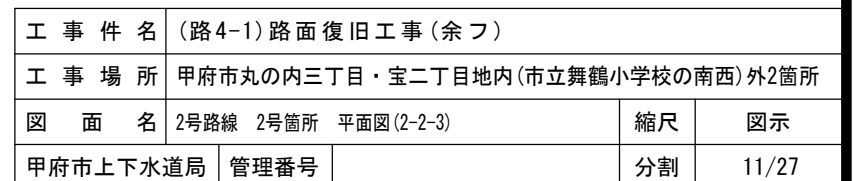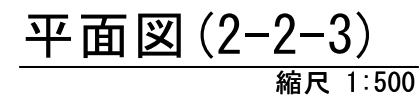

舗装復旧、舗装版取壊し断面図

本復旧、舗装版取壊し断面図
縮尺 1:50



交差道路舗装断面図
縮尺 1:10

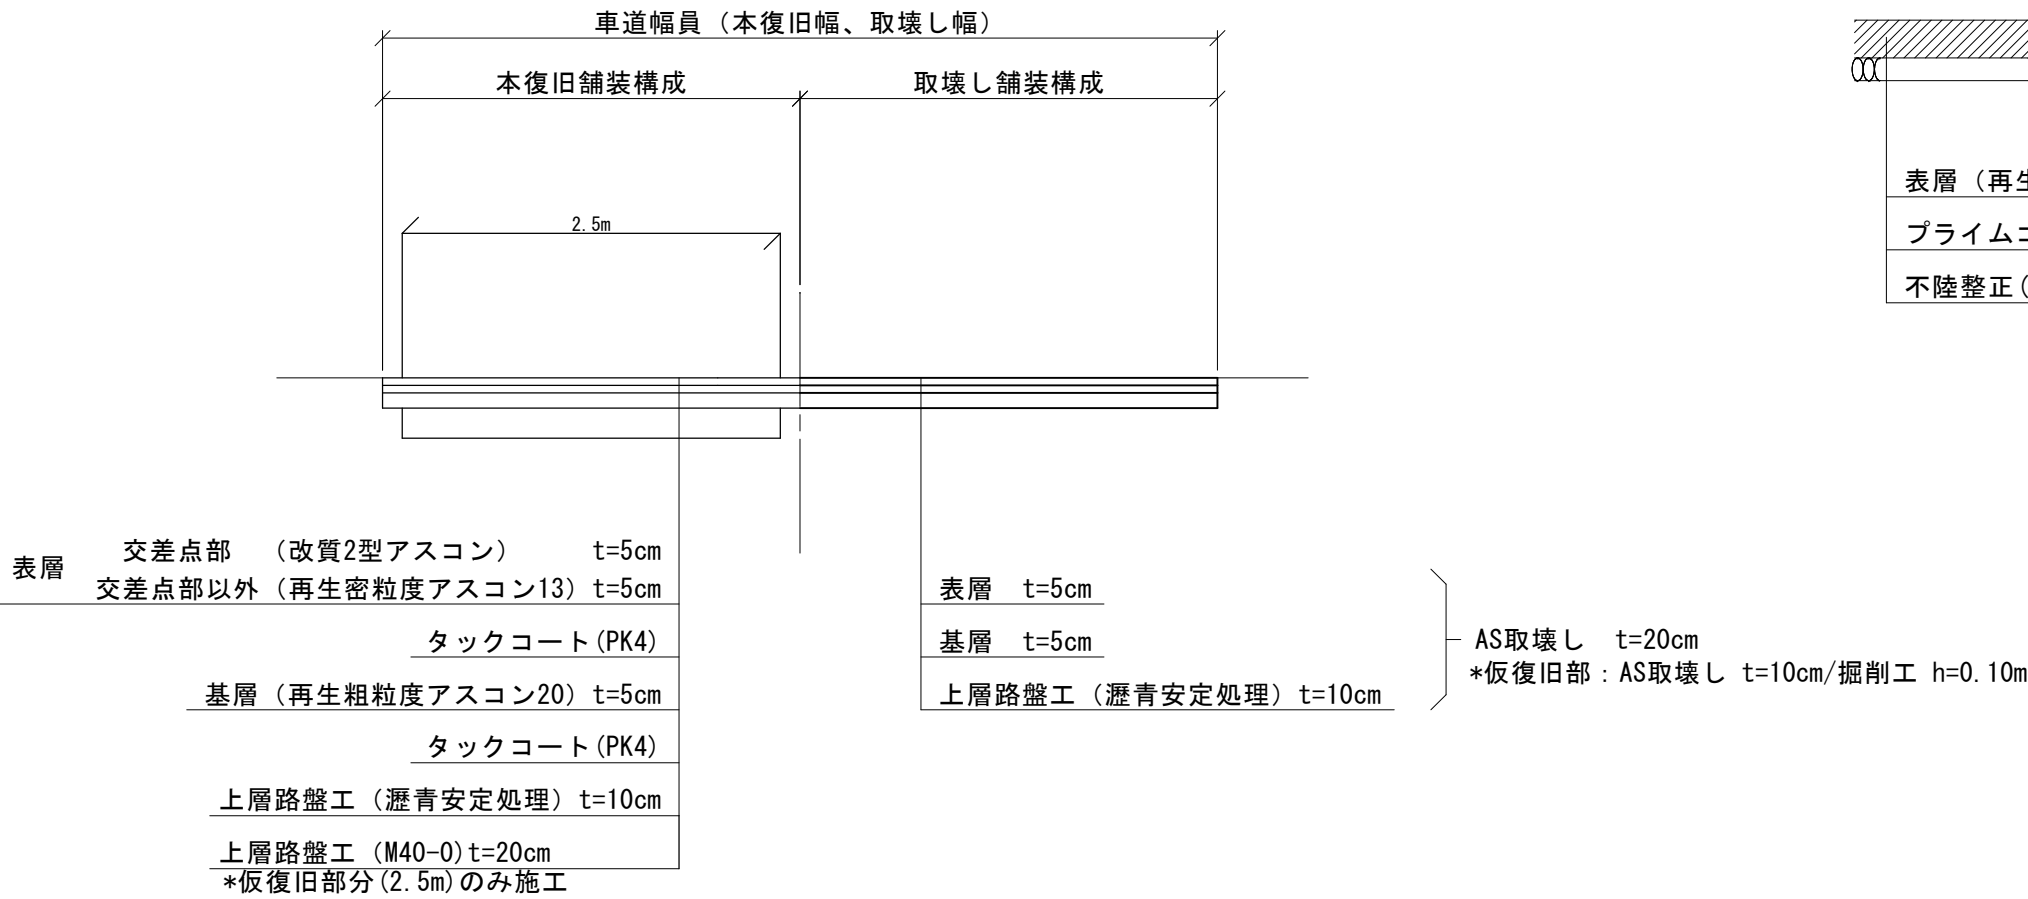

工 事 件 名	（路4-1）路面復旧工事（余フ）				
工 事 場 所	甲府市丸の内三丁目・宝二丁目地内（市立舞鶴小学校の南西）外2箇所				
図 面 名	2号路線 2号箇所 舗装復旧、舗装版取壊し断面図	縮 尺	図 示		
甲府市上下水道局	管理番号		分割	12/27	


三斜求積図(2-2)

縮尺 1:100

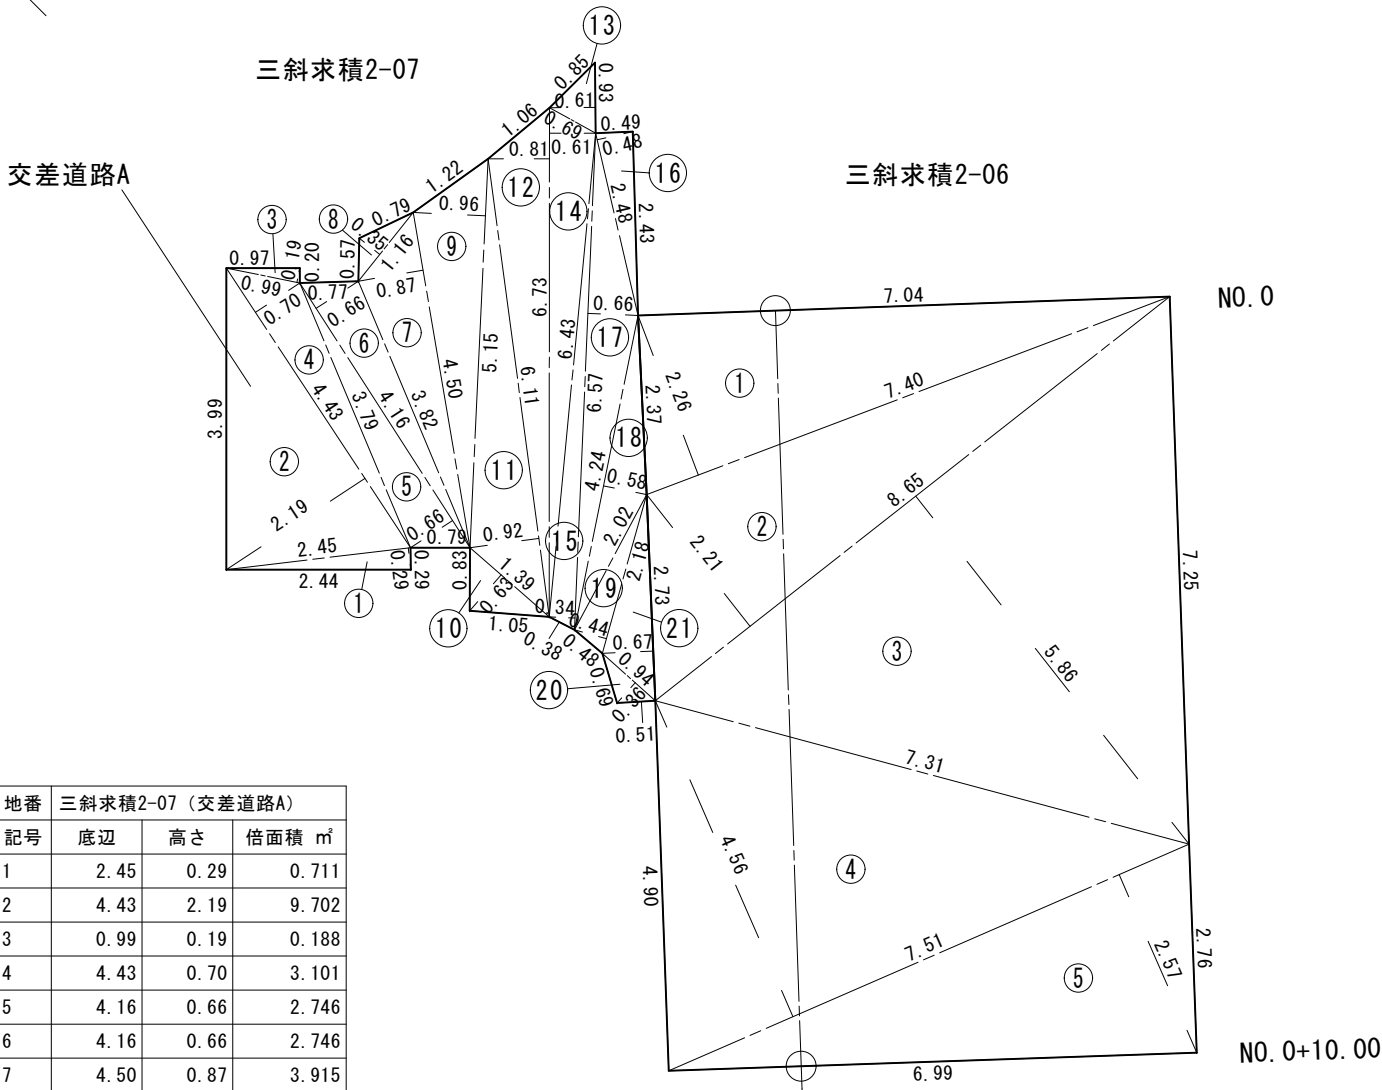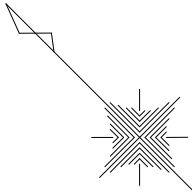

地番	三斜求積2-07 (交差道路A)			
記号	底辺	高さ	倍面積 m ²	
1	2.45	0.29	0.711	
2	4.43	2.19	9.702	
3	0.99	0.19	0.188	
4	4.43	0.70	3.101	
5	4.16	0.66	2.746	
6	4.16	0.66	2.746	
7	4.50	0.87	3.915	
8	1.16	0.35	0.406	
9	5.15	0.96	4.944	
10	1.39	0.63	0.876	
11	6.11	0.92	5.621	
12	6.73	0.81	5.451	
13	0.93	0.61	0.567	
14	6.73	0.61	4.105	
15	6.57	0.34	2.234	
16	2.48	0.48	1.190	
17	6.57	0.66	4.336	
18	4.24	0.58	2.459	
19	2.18	0.44	0.959	
20	0.94	0.36	0.338	
21	2.73	0.67	1.829	
倍面積 m ²			58.424	
面積 m ²			29.212	
地積 m ²			29.21	


地番	三斜求積2-06			
記号	底辺	高さ	倍面積 m ²	
1	7.40	2.26	16.724	
2	8.65	2.21	19.117	
3	8.65	5.86	50.689	
4	7.51	4.56	34.246	
5	7.51	2.57	19.301	
倍面積 m ²			140.077	
面積 m ²			70.039	
地積 m ²			70.03	

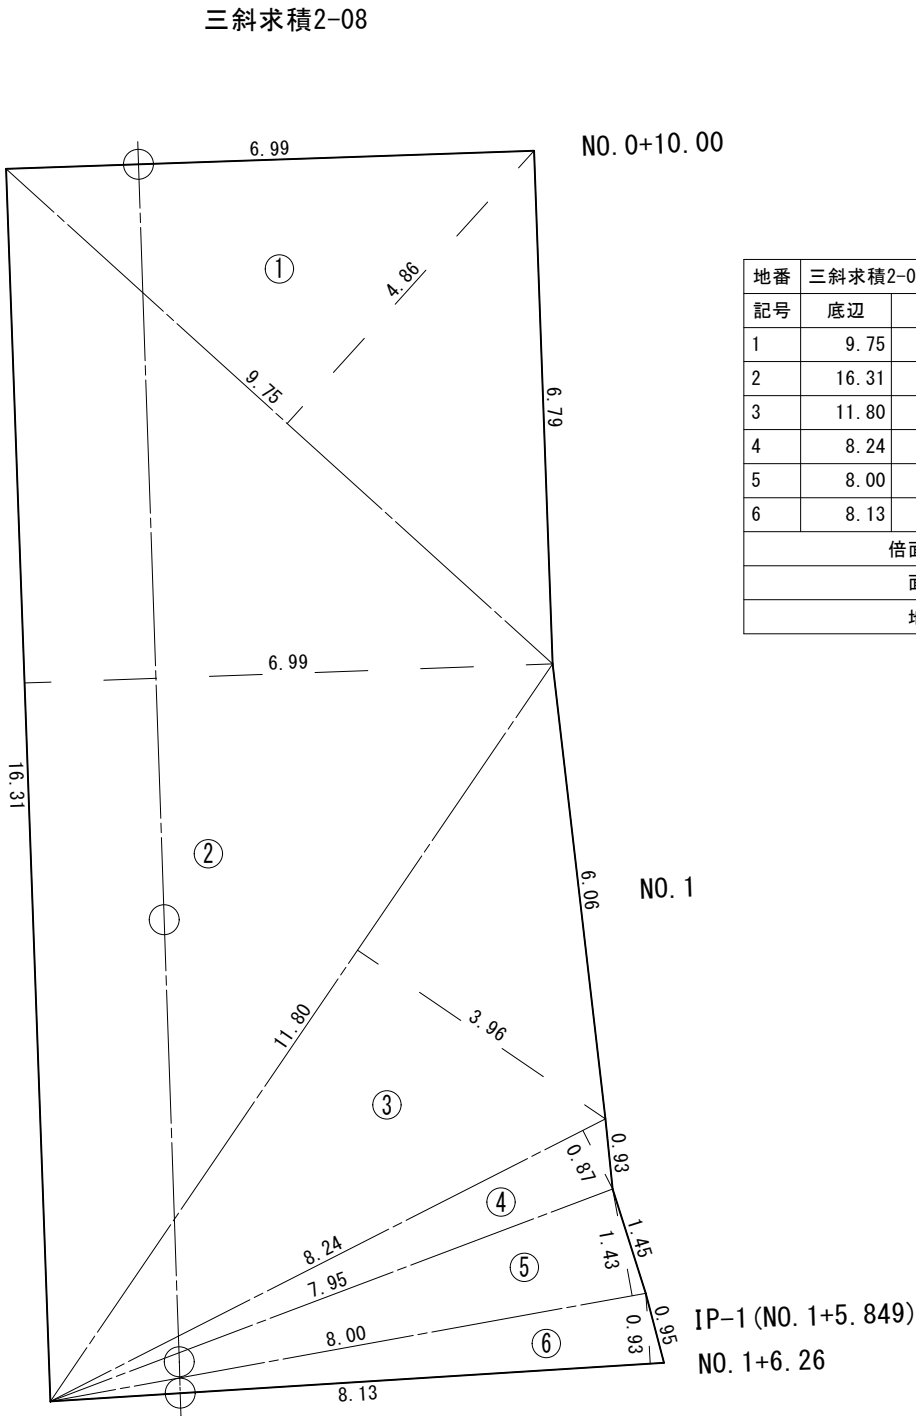

地番	三斜求積2-08			
記号	底辺	高さ	倍面積 m ²	
1	9.75	4.86	47.385	
2	16.31	6.99	114.007	
3	11.80	3.96	46.728	
4	8.24	0.87	7.169	
5	8.00	1.43	11.440	
6	8.13	0.93	7.561	
倍面積 m ²			234.290	
面積 m ²			117.145	
地積 m ²			117.14	

工 事 件 名	(路4-1)路面復旧工事(余フ)			
工 事 場 所	甲府市丸の内三丁目・宝二丁目地内(市立舞鶴小学校の南西)外2箇所			
図 面 名	2号路線 2号箇所 三斜求積図(2-2)	縮尺	図示	
甲府市上下水道局	管理番号		分割	13/27

縮尺 1:100

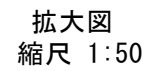

三斜求積2-10

交差道路B

拡大図
縮尺 1:50



地番	三斜求積2-10 (交差道路B)		
記号	底辺	高さ	倍面積 m ²
1	1.58	0.55	0.86
2	3.86	1.02	3.93
3	2.83	0.41	1.16
4	2.85	0.69	1.96
5	0.69	0.28	0.19
6	1.86	0.45	0.83
7	1.86	0.51	0.94
倍面積 m ²			9.91
面積 m ²			4.95
地積 m ²			4.95

地番	三斜求積 2-09						
記号	底辺	高さ	倍面積 m ²	記号	底辺	高さ	倍面積 m ²
1	8.18	0.44	3.599	19	6.55	0.53	3.472
2	8.25	0.44	3.630	20	6.78	1.23	8.339
3	9.06	1.84	16.670	21	6.78	1.55	10.509
4	9.36	4.21	39.406	22	1.76	0.28	0.493
5	9.82	1.71	16.792	23	6.94	1.74	12.076
6	10.66	1.46	15.564	24	6.88	1.64	11.283
7	10.85	2.08	22.568	25	1.75	0.37	0.648
8	11.75	1.37	16.098	26	15.35	5.31	81.509
9	12.65	2.83	35.800	27	16.03	1.42	22.763
10	3.65	1.34	4.891	28	17.02	1.36	23.147
11	3.65	0.26	0.949	29	18.62	1.58	29.420
12	3.51	0.49	1.720	30	21.99	6.72	147.773
13	0.88	0.47	0.414	31	8.16	1.34	10.934
14	0.71	0.27	0.192	32	6.54	1.75	11.445
15	14.18	1.80	25.524	33	5.83	0.53	3.090
16	14.49	1.50	21.735	倍面積 m ²			610.805
17	5.63	0.84	4.729	面積 m ²			305.403
18	5.94	0.61	3.623	地積 m ²			305.40


工 事 件 名	(路4-1)路面復旧工事(余フ)				
工 事 場 所	甲府市丸の内三丁目・宝二丁目地内(市立舞鶴小学校の南西)外2箇所				
図 面 名	2号路線 2号箇所 三斜積積図(2-3)			縮尺	図示
甲府市上下水道局	管理番号		分割	14/27	

三斜求積図(2-4)

縮尺 1:100

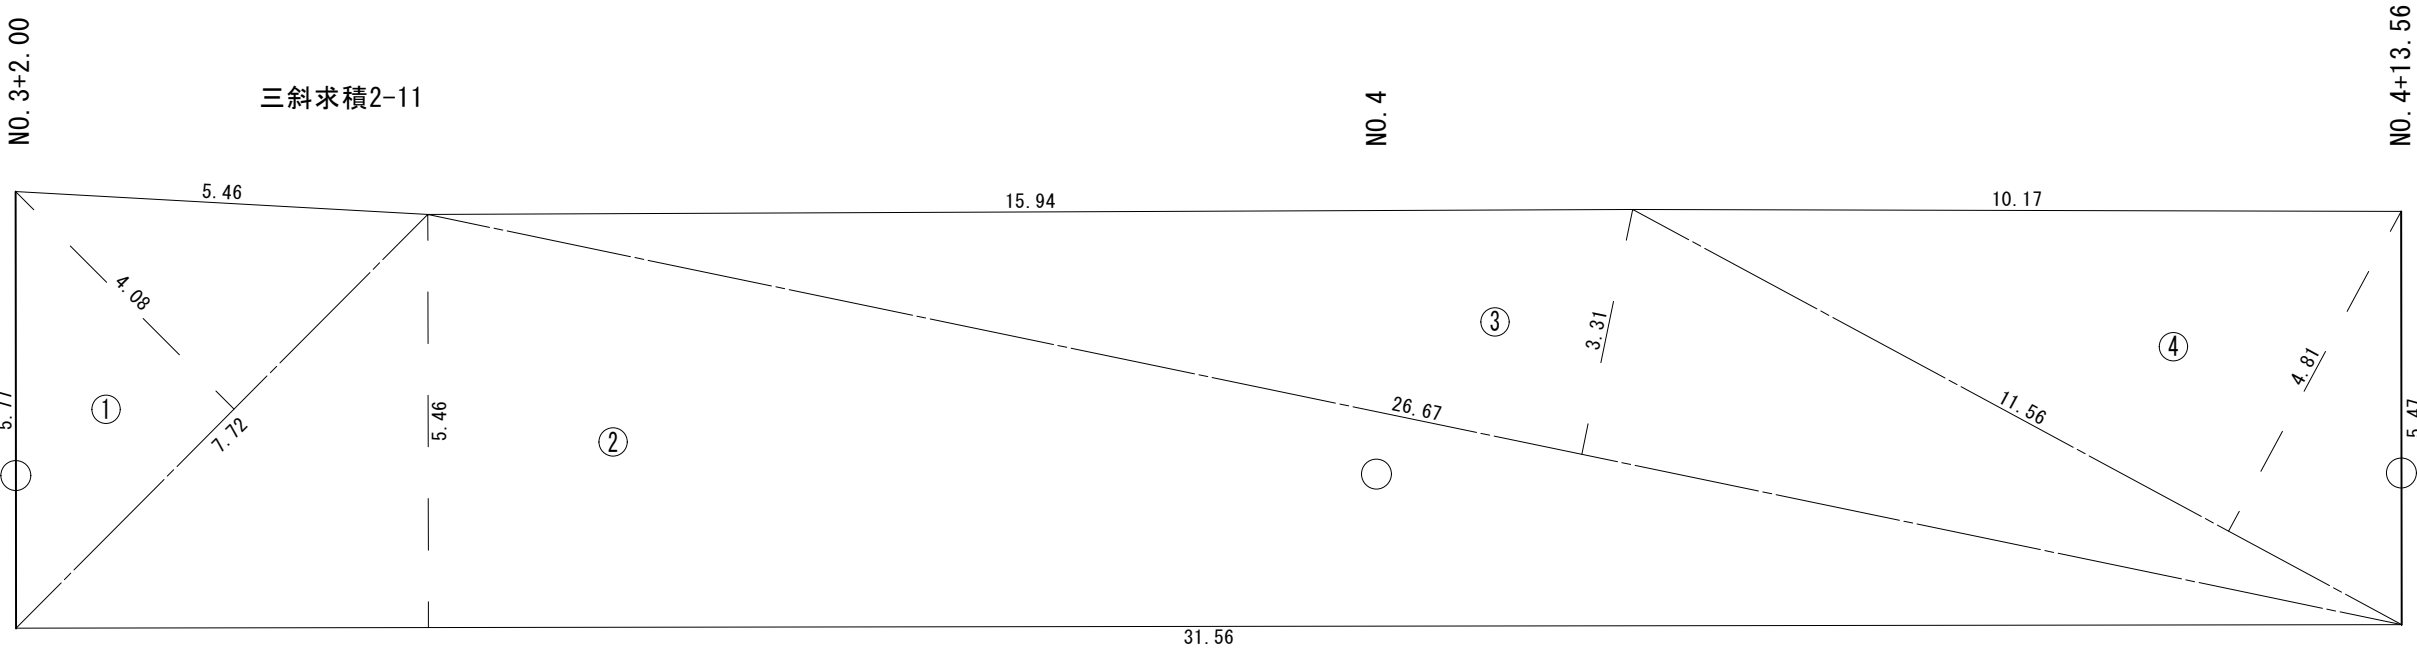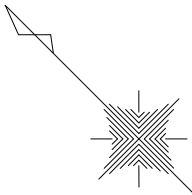


地番	三斜求積2-11		
記号	底辺	高さ	倍面積 m ²
1	7.72	4.08	31.498
2	31.56	5.46	172.318
3	26.67	3.31	88.278
4	11.56	4.81	55.604
倍面積 m ²			347.698
面積 m ²			173.849
地積 m ²			173.84

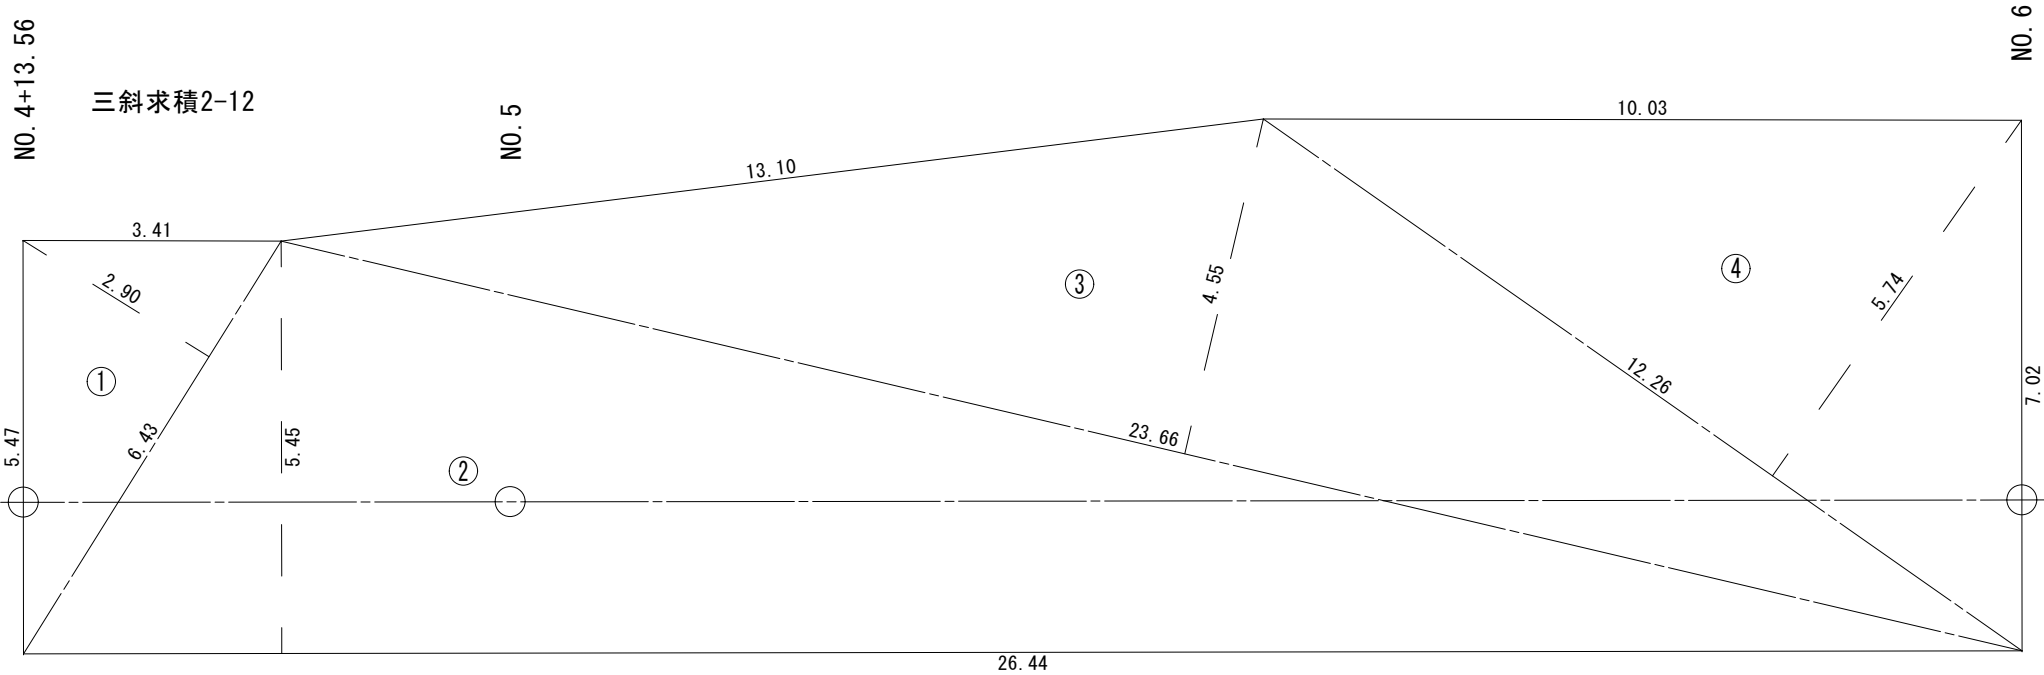


地番	三斜求積2-12		
記号	底辺	高さ	倍面積 m ²
1	6.43	2.90	18.647
2	26.44	5.45	144.098
3	23.66	4.55	107.653
4	12.26	5.74	70.372
倍面積 m ²			340.770
面積 m ²			170.385
地積 m ²			170.38

工 事 件 名	(路4-1)路面復旧工事(余フ)			
工 事 場 所	甲府市丸の内三丁目・宝二丁目地内(市立舞鶴小学校の南西)外2箇所			
図 面 名	2号路線 2号箇所 三斜求積図(2-4)	縮尺	図示	
甲府市上下水道局	管理番号		分割	15/27

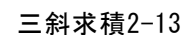


縮尺 1:100

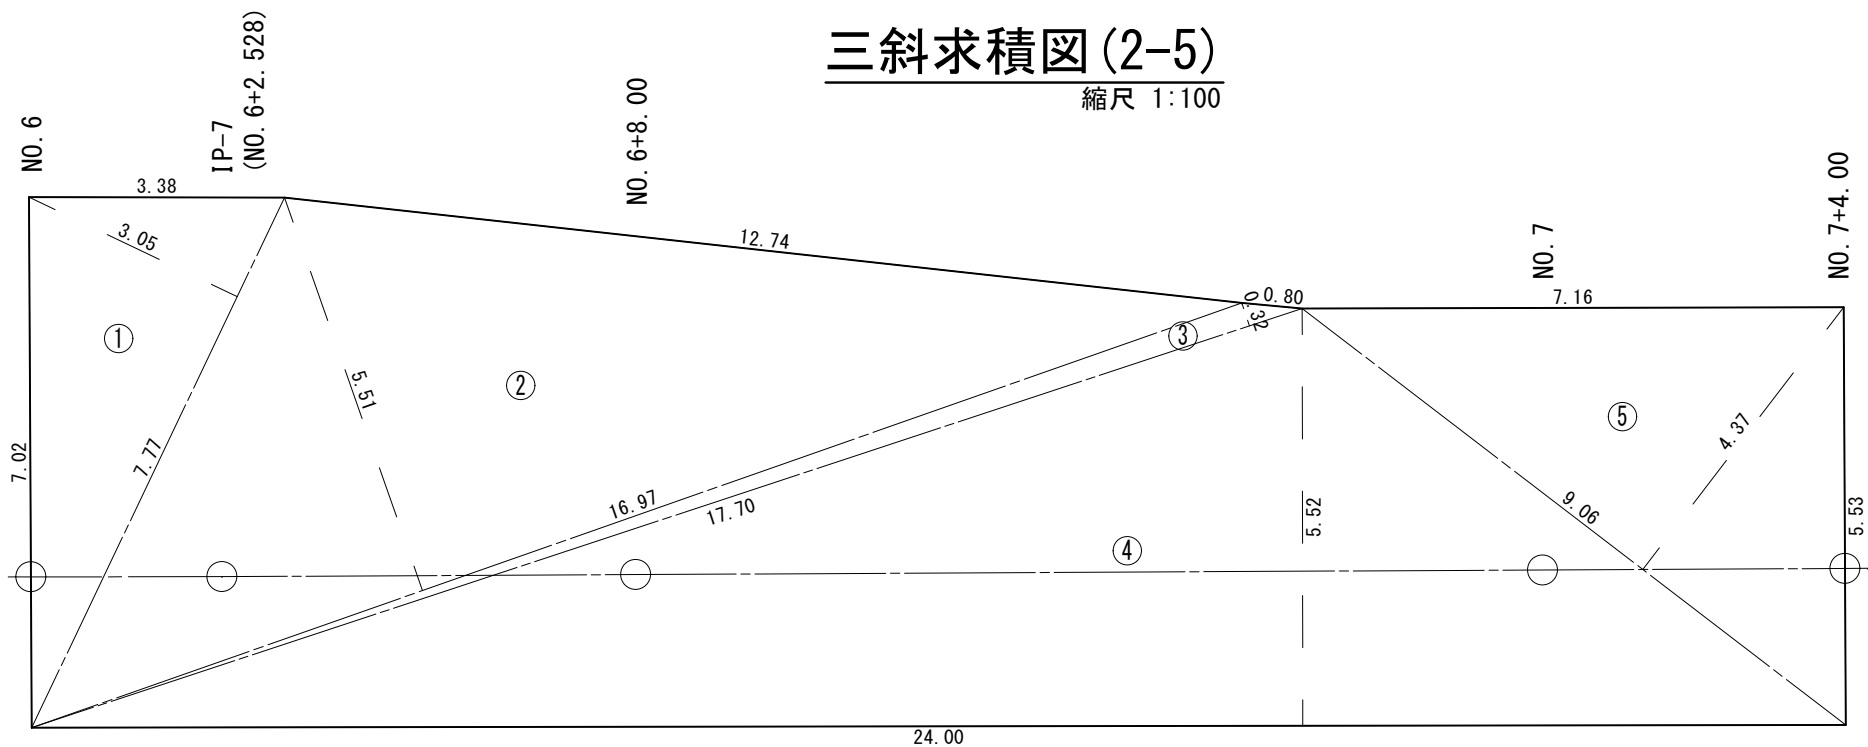

地番	三斜求積2-13		
記号	底辺	高さ	倍面積 m ²
1	7.77	3.05	23.699
2	16.97	5.51	93.505
3	17.70	0.32	5.664
4	24.00	5.52	132.480
5	9.06	4.37	39.592
倍面積 m ²			294.940
面積 m ²			147.470
地積 m ²			147.47


三斜求積2-14

地番	三斜求積2-14		
記号	底辺	高さ	倍面積 m ²
1	7.23	3.58	25.883
2	7.67	5.53	42.415
3	6.30	3.34	21.042
4	7.42	3.12	23.150
5	2.82	1.16	3.271
6	1.27	0.64	0.813
7	3.53	0.93	3.283
8	7.42	3.01	22.334
9	6.34	2.30	14.582
10	5.98	0.48	2.870
11	6.26	2.36	14.774
12	6.26	3.38	21.159
13	5.63	0.90	5.067
倍面積 m ²			200.643
面積 m ²			100.322
地積 m ²			100.32

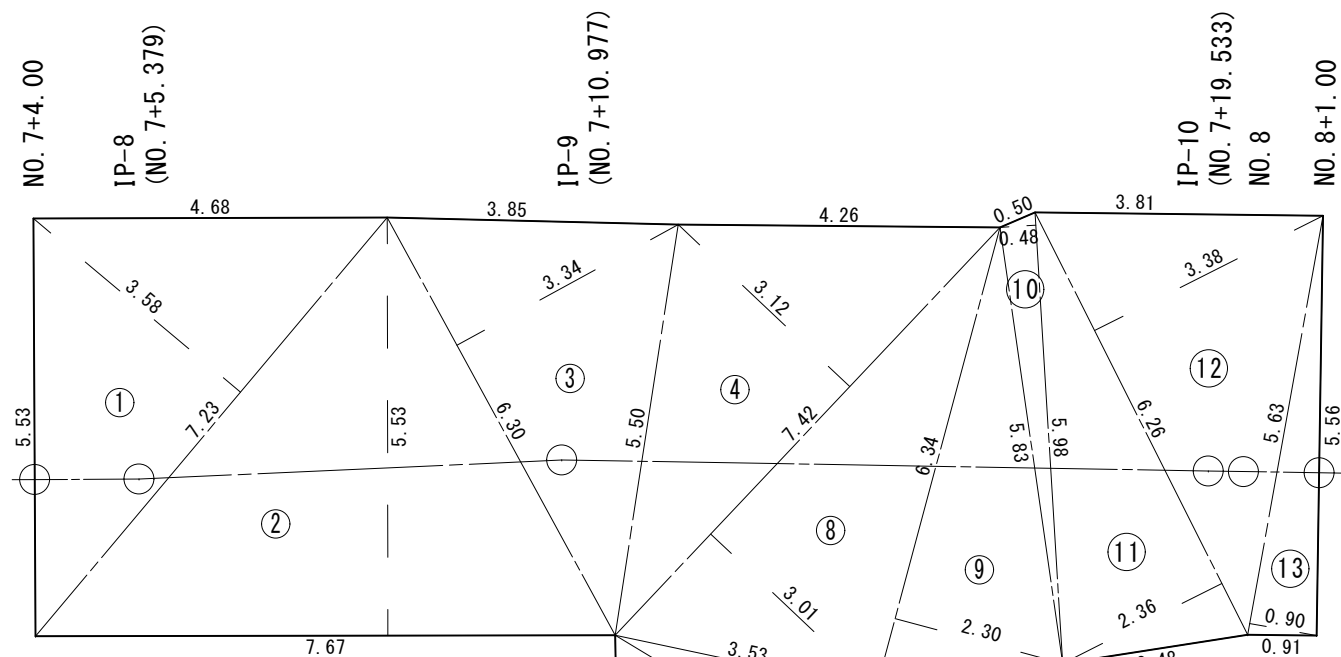

三斜求積2-15

交差道路C

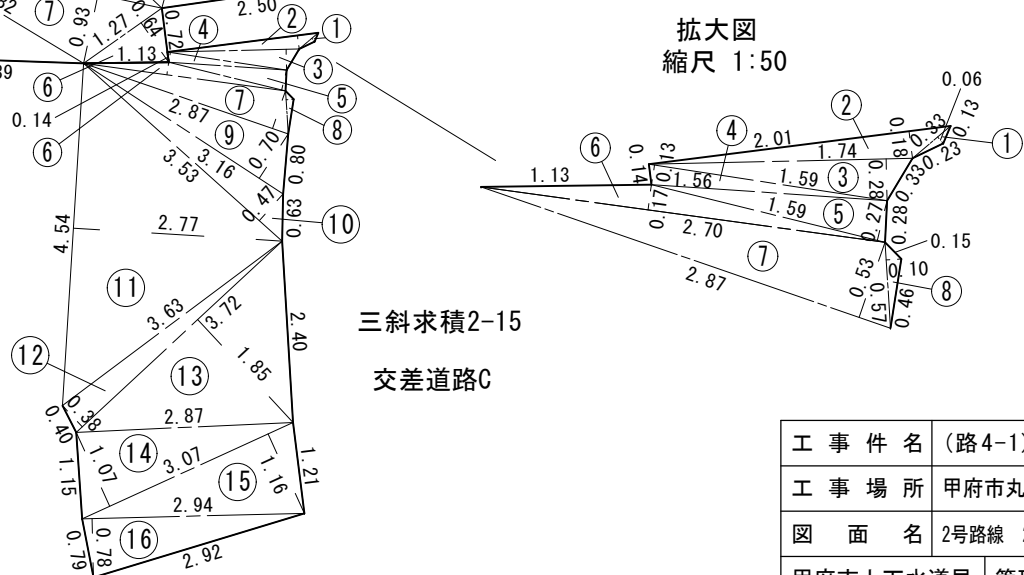


地番	三斜求積2-15 (交差道路C)		
記号	底辺	高さ	倍面積 m ²
1	0.33	0.06	0.020
2	2.01	0.18	0.36
3	1.74	0.28	0.487
4	1.59	0.13	0.207
5	1.59	0.27	0.429
6	2.70	0.17	0.459
7	2.87	0.53	1.521
8	0.57	0.10	0.057
9	3.16	0.70	2.212
10	3.53	0.47	1.659
11	4.54	2.77	12.576
12	3.72	0.38	1.414
13	3.72	1.85	6.882
14	3.07	1.07	3.285
15	3.07	1.16	3.561
16	2.94	0.78	2.293
倍面積 m ²			37.424
面積 m ²			18.712
地積 m ²			18.71


工 事 件 名	(路4-1)路面復旧工事(余フ)			
工 事 場 所	甲府市丸の内三丁目・宝二丁目地内(市立舞鶴小学校の南西)外2箇所			
図 面 名	2号路線 2号箇所 三斜求積図(2-5)	縮尺	図示	
甲府市上下水道局	管理番号		分割	16/27

三斜求積図(2-6)

縮尺 1:100

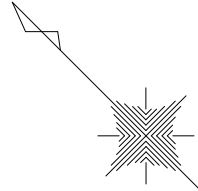


三斜求積2-16

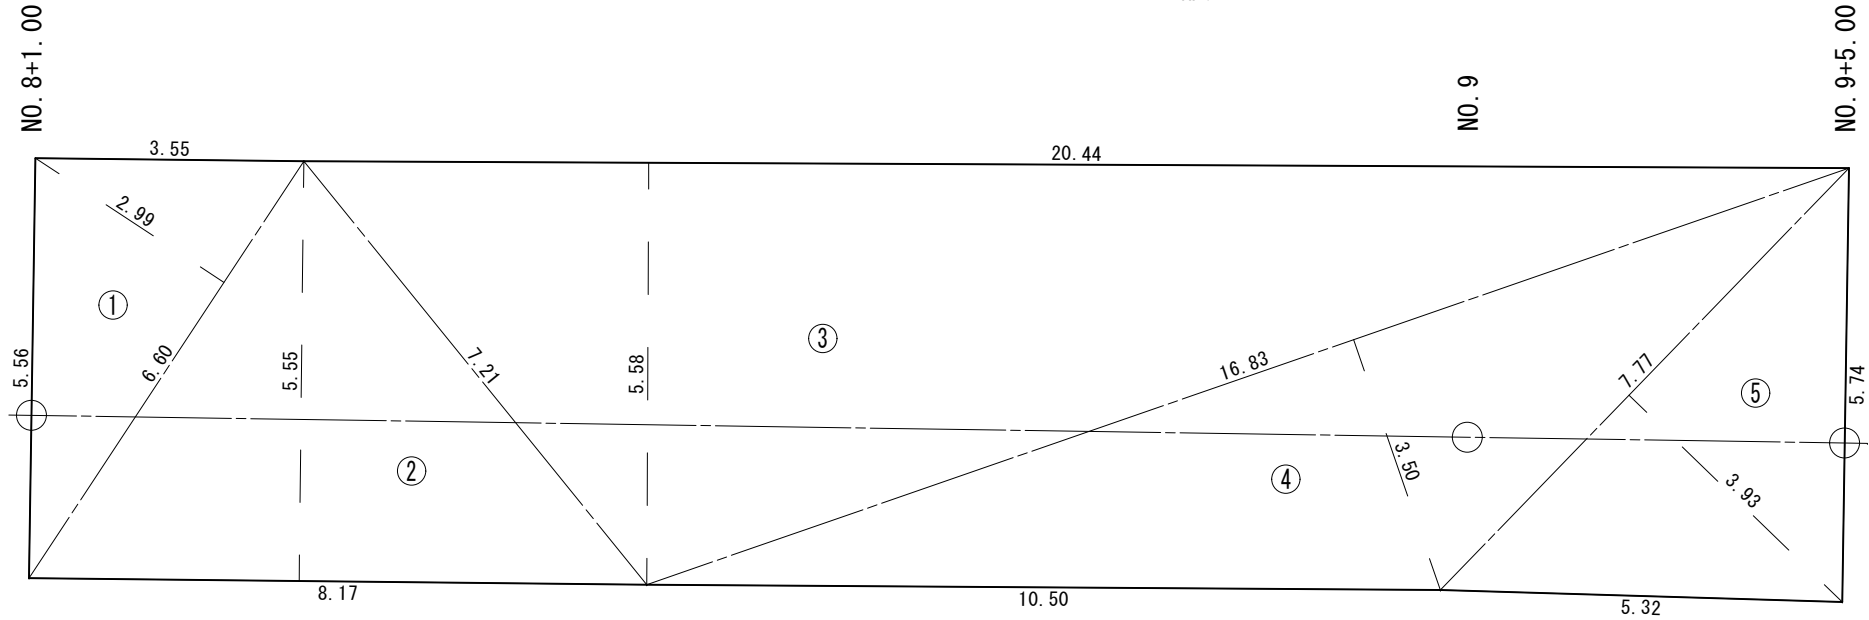


地番	三斜求積2-16		
記号	底辺	高さ	倍面積 m ²
1	6.60	2.99	19.734
2	8.17	5.55	45.344
3	20.44	5.58	114.055
4	16.83	3.50	58.905
5	7.77	3.93	30.536
倍面積 m ²			268.574
面積 m ²			134.287
地積 m ²			134.28

拡大図
縮尺 1:50

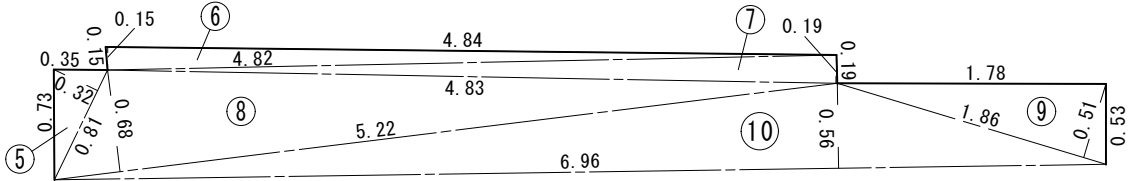

三斜求積2-17

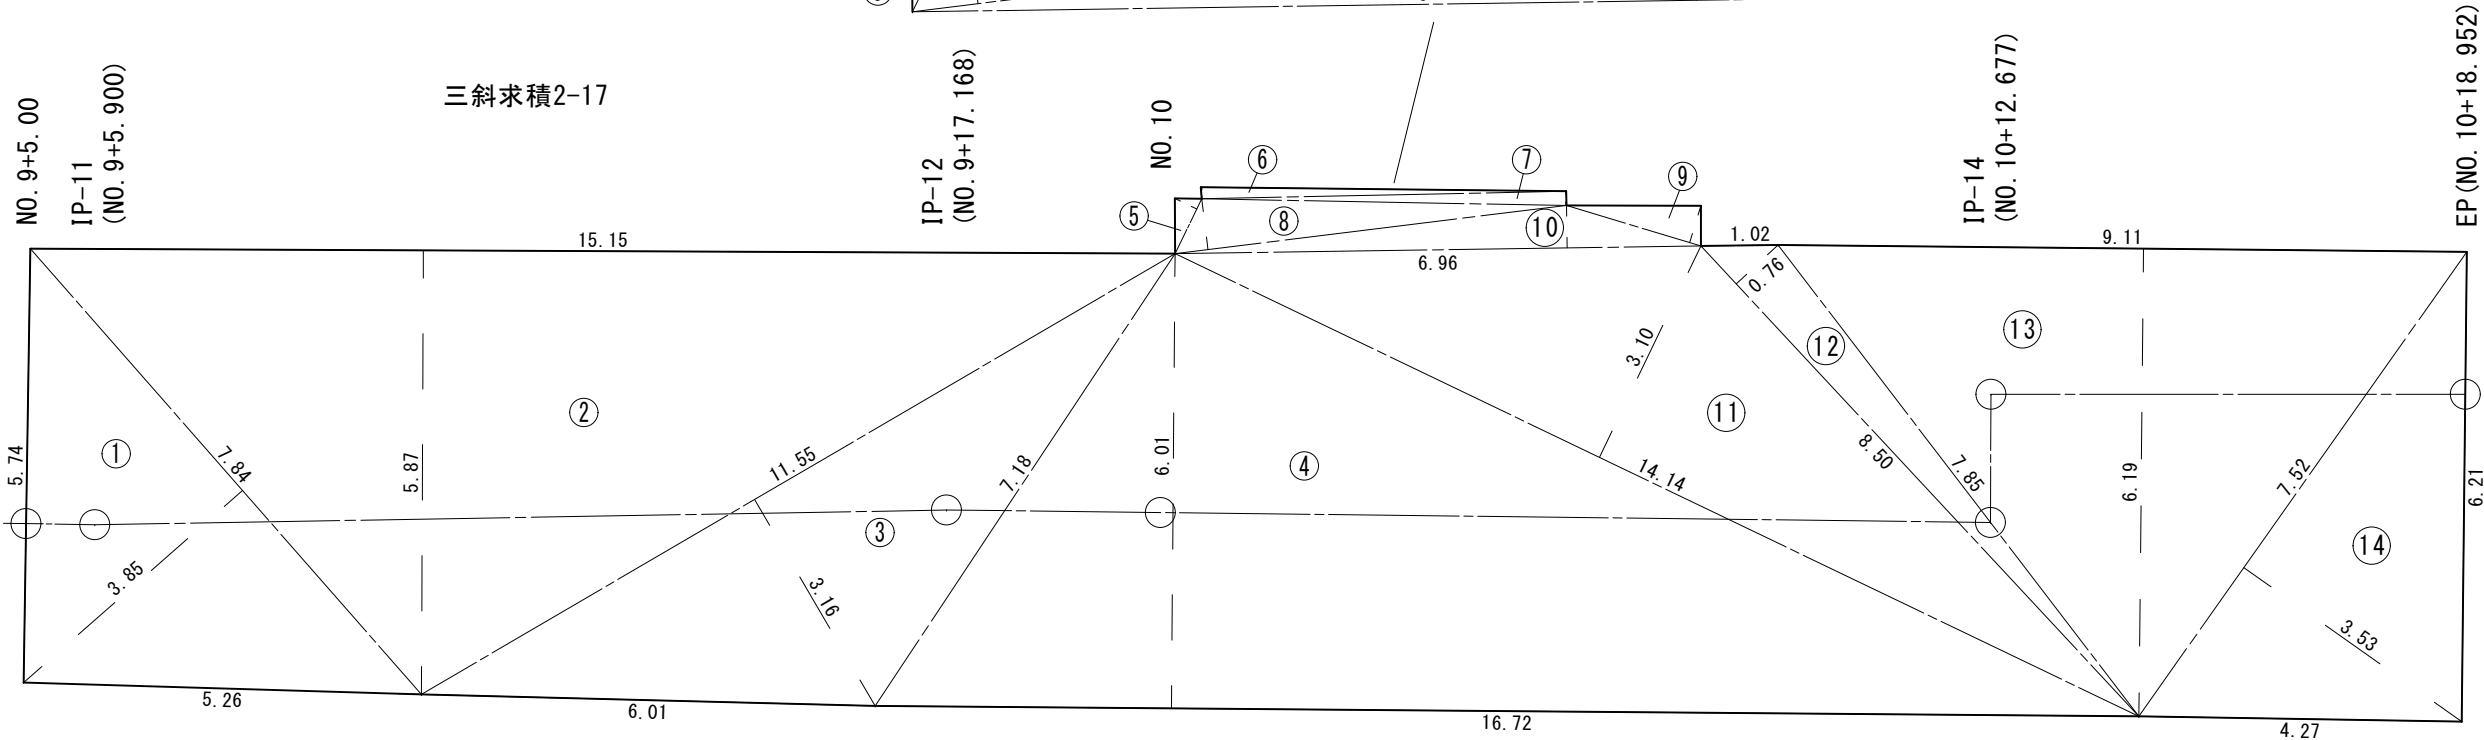


地番	三斜求積2-17		
記号	底辺	高さ	倍面積 m ²
1	7.84	3.85	30.184
2	15.15	5.87	88.931
3	11.55	3.16	36.498
4	16.72	6.01	100.487
5	0.81	0.32	0.259
6	4.84	0.15	0.726
7	4.83	0.19	0.918
8	5.22	0.68	3.550
9	1.86	0.51	0.949
10	6.96	0.56	3.898
11	14.14	3.10	43.834
12	8.50	0.76	6.460
13	9.11	6.19	56.391
14	7.52	3.53	26.546
倍面積 m ²			399.631
面積 m ²			199.816
地積 m ²			199.81


工 事 件 名	(路4-1)路面復旧工事(余フ)			
工 事 場 所	甲府市丸の内三丁目・宝二丁目地内(市立舞鶴小学校の南西)外2箇所			
図 面 名	2号路線 2号箇所 三斜求積図(2-6)	縮尺	図示	
甲府市上下水道局	管理番号		分割	17/27

平面図(2-3)

縮尺 1:500

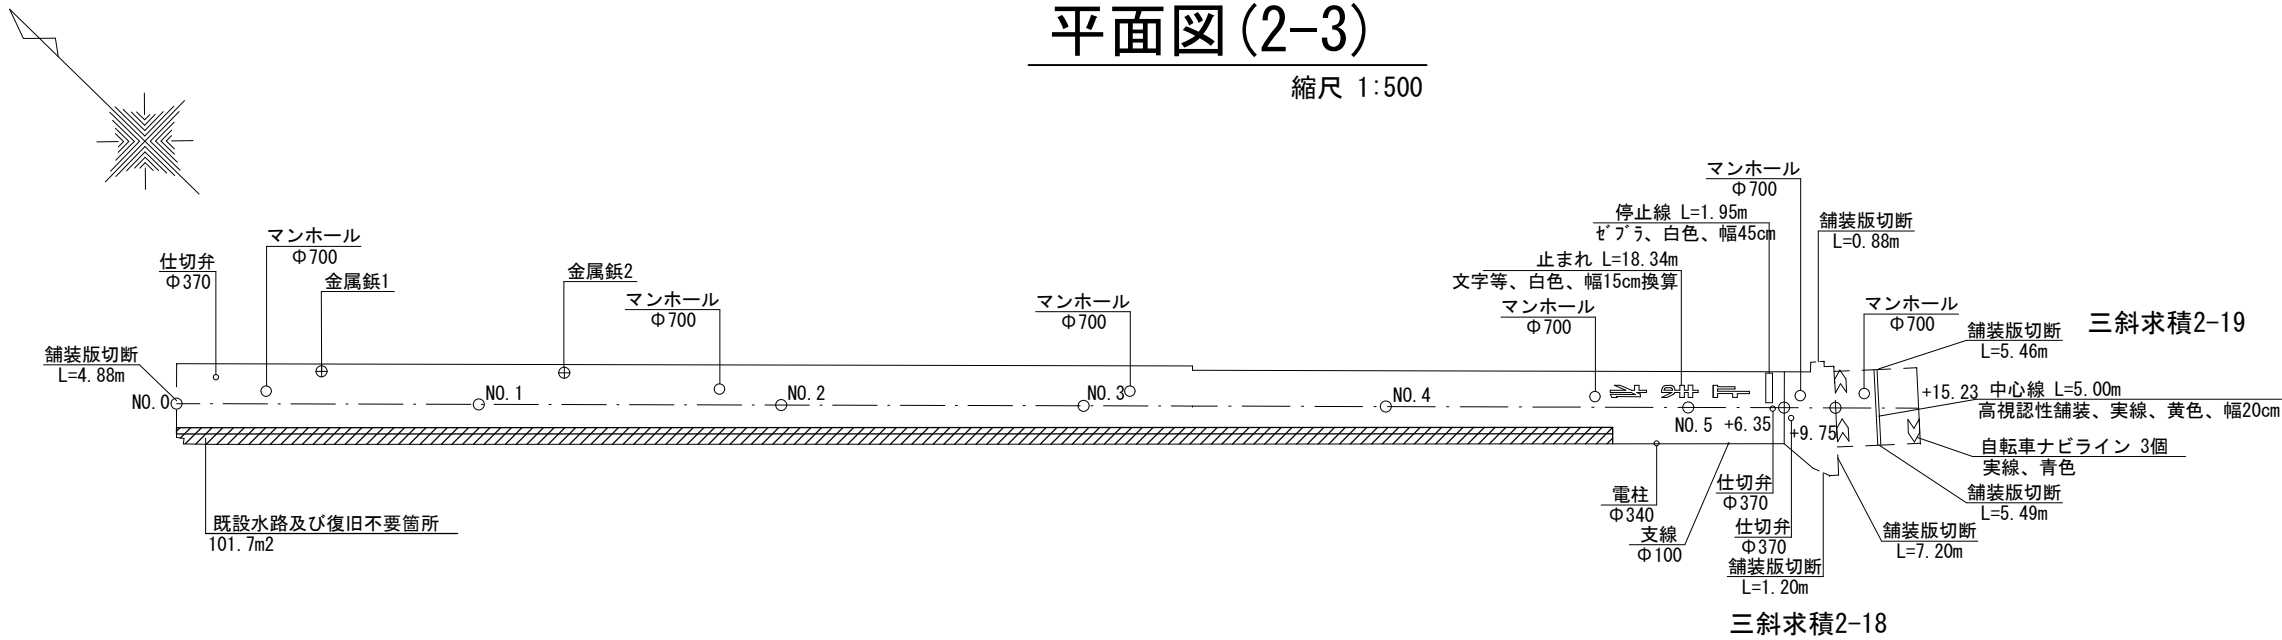

舗装構成図

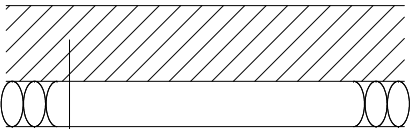

表層 (再生密粒度7スコン13, t=5cm)


プライムコート (PK3)

不陸整正 (補足材M-30, t=3cm)

展開図(2-3)

縦 縮尺 1:250


横 縮尺 1:500

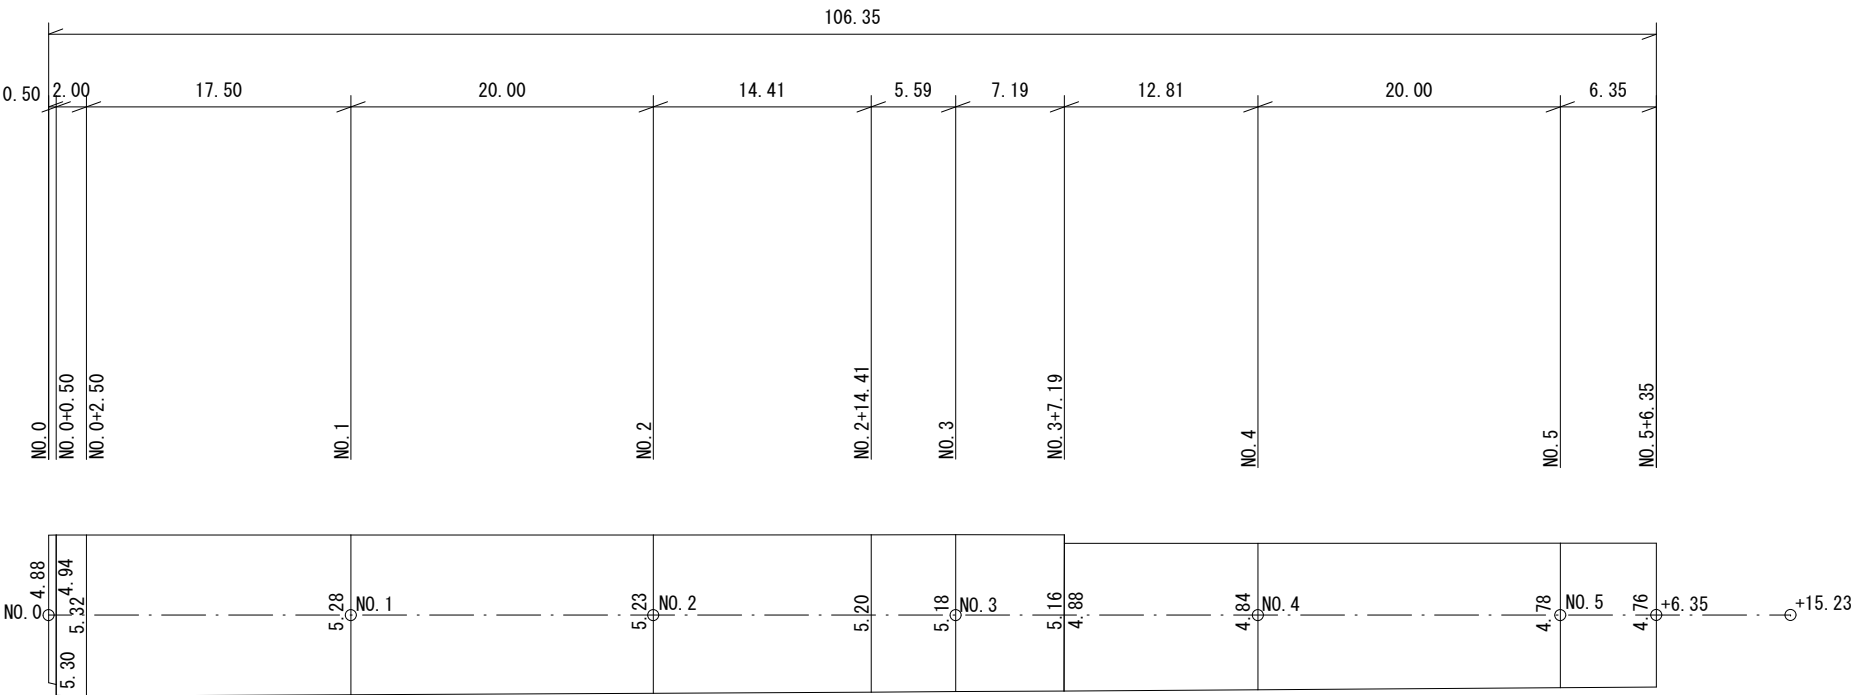

工 事 件 名	(路4-1)路面復旧工事(余フ)				
工 事 場 所	甲府市丸の内三丁目・宝二丁目地内(市立舞鶴小学校の南西)外2箇所				
図 面 名	2号路線 3号箇所	平面図・展開図(2-3)	舗装構成図	縮尺	図示
甲府市上下水道局	管理番号				分割 18/27

三斜求積図(2-7)

縮尺 1:100

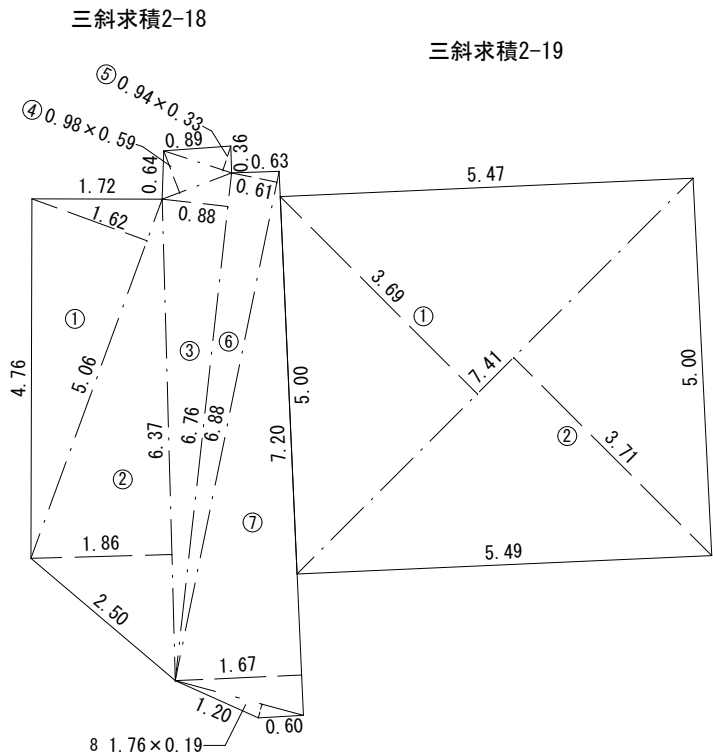


地 番	三斜求積2-18		
NO.	底 辺	高 さ	倍 面 積
①	5.06	1.62	8.197
②	6.37	1.86	11.848
③	6.76	0.88	5.948
④	0.98	0.59	0.578
⑤	0.94	0.33	0.310
⑥	6.88	0.61	4.196
⑦	7.20	1.67	12.024
⑧	1.76	0.19	0.334
		倍 面 積	43.435
		面 積	21.717
		地 積	21.71 m ²

地 番	三斜求積2-19		
NO.	底 辺	高 さ	倍 面 積
①	7.41	3.69	27.342
②	7.41	3.71	27.491
		倍 面 積	54.833
		面 積	27.416
		地 積	27.41 m ²


工 事 件 名	(路4-1)路面復旧工事(余フ)			
工 事 場 所	甲府市丸の内三丁目・宝二丁目地内(市立舞鶴小学校の南西)外2箇所			
図 面 名	2号路線 3号箇所 三斜求積図(2-1)	縮尺	図示	
甲府市上下水道局	管理番号		分割	19/27

平面図(2-4)

縮尺 1:250

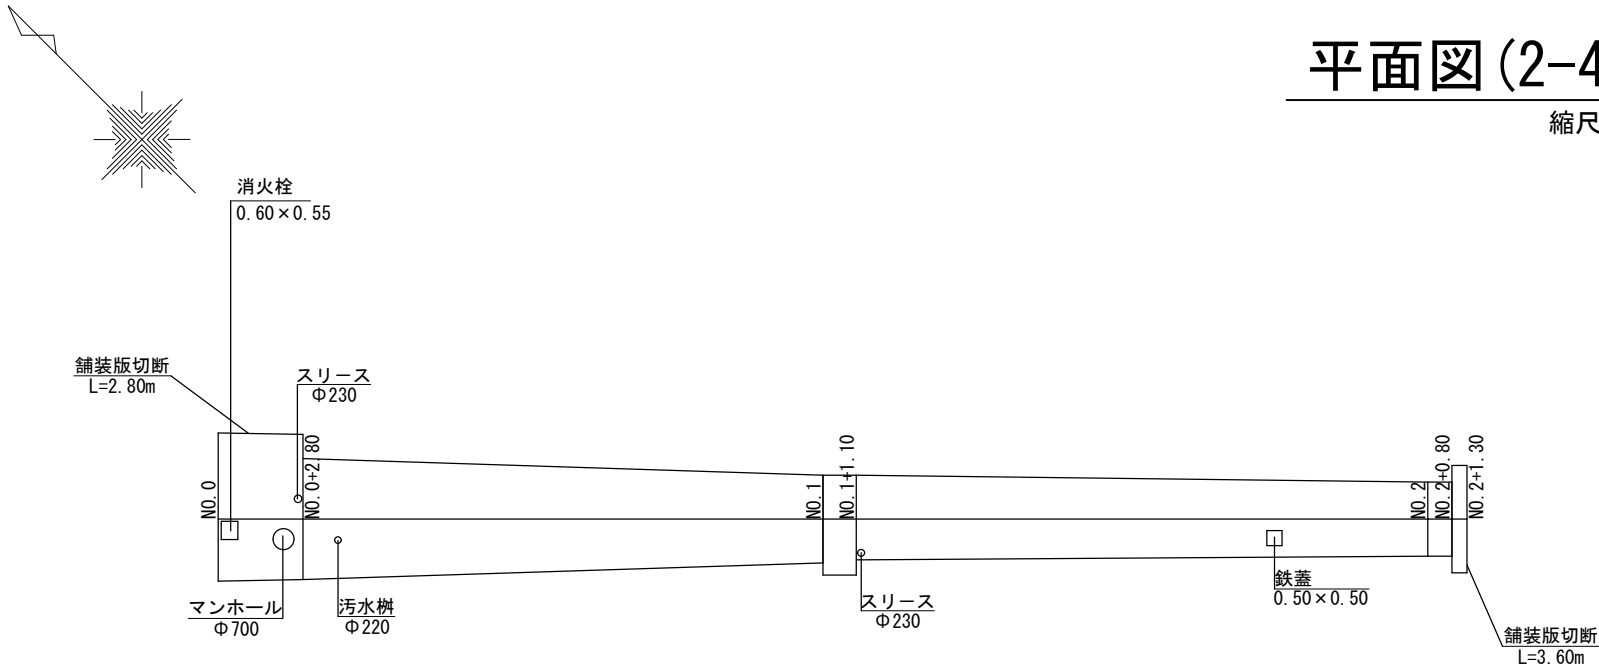

舗装構成図

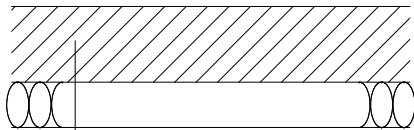


表層（再生密粒度7スコン13, t=5cm）

プライムコート (PK3)

不陸整正（補足材M-30, t=3cm）

展開図(2-4)



縮尺 1:250

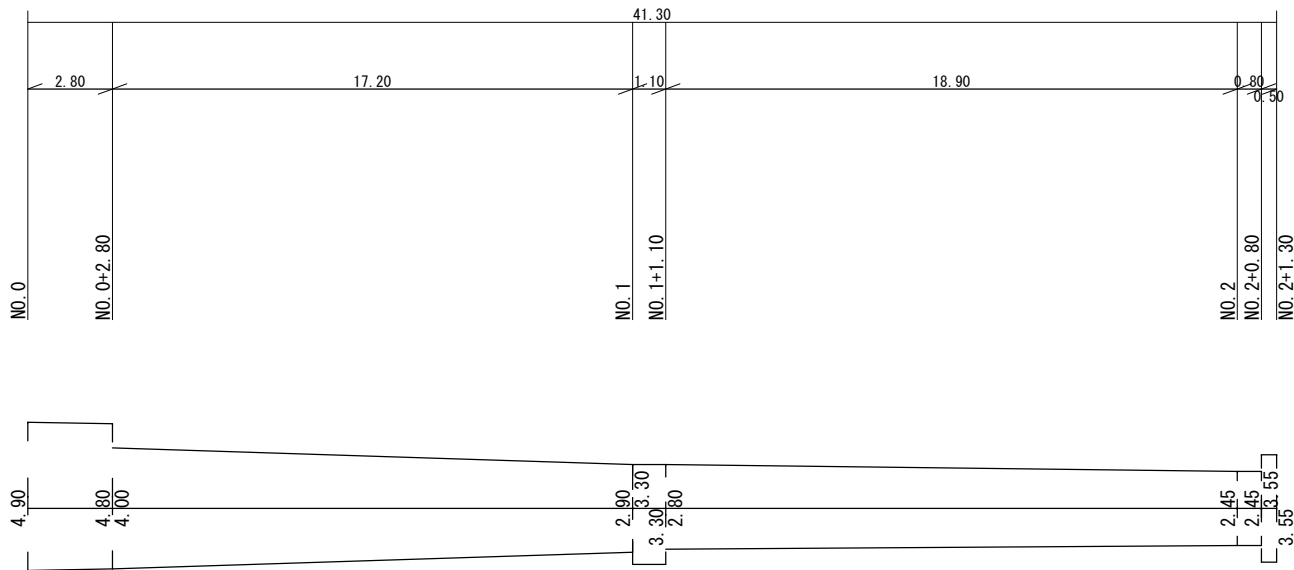

工 事 件 名	(路4-1)路面復旧工事(余フ)				
工 事 場 所	甲府市丸の内三丁目・宝二丁目地内(市立舞鶴小学校の南西)外2箇所				
図 面 名	2号路線 4号箇所 平面図・展開図(2-4) 舗装構成図	縮尺	図示		
甲府市上下水道局	管理番号		分割	20/27	


縮尺 1:10

縮尺 1:500

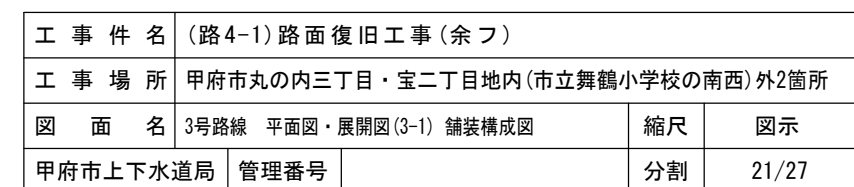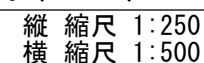


平面図 (3-2)

縮尺 1:500

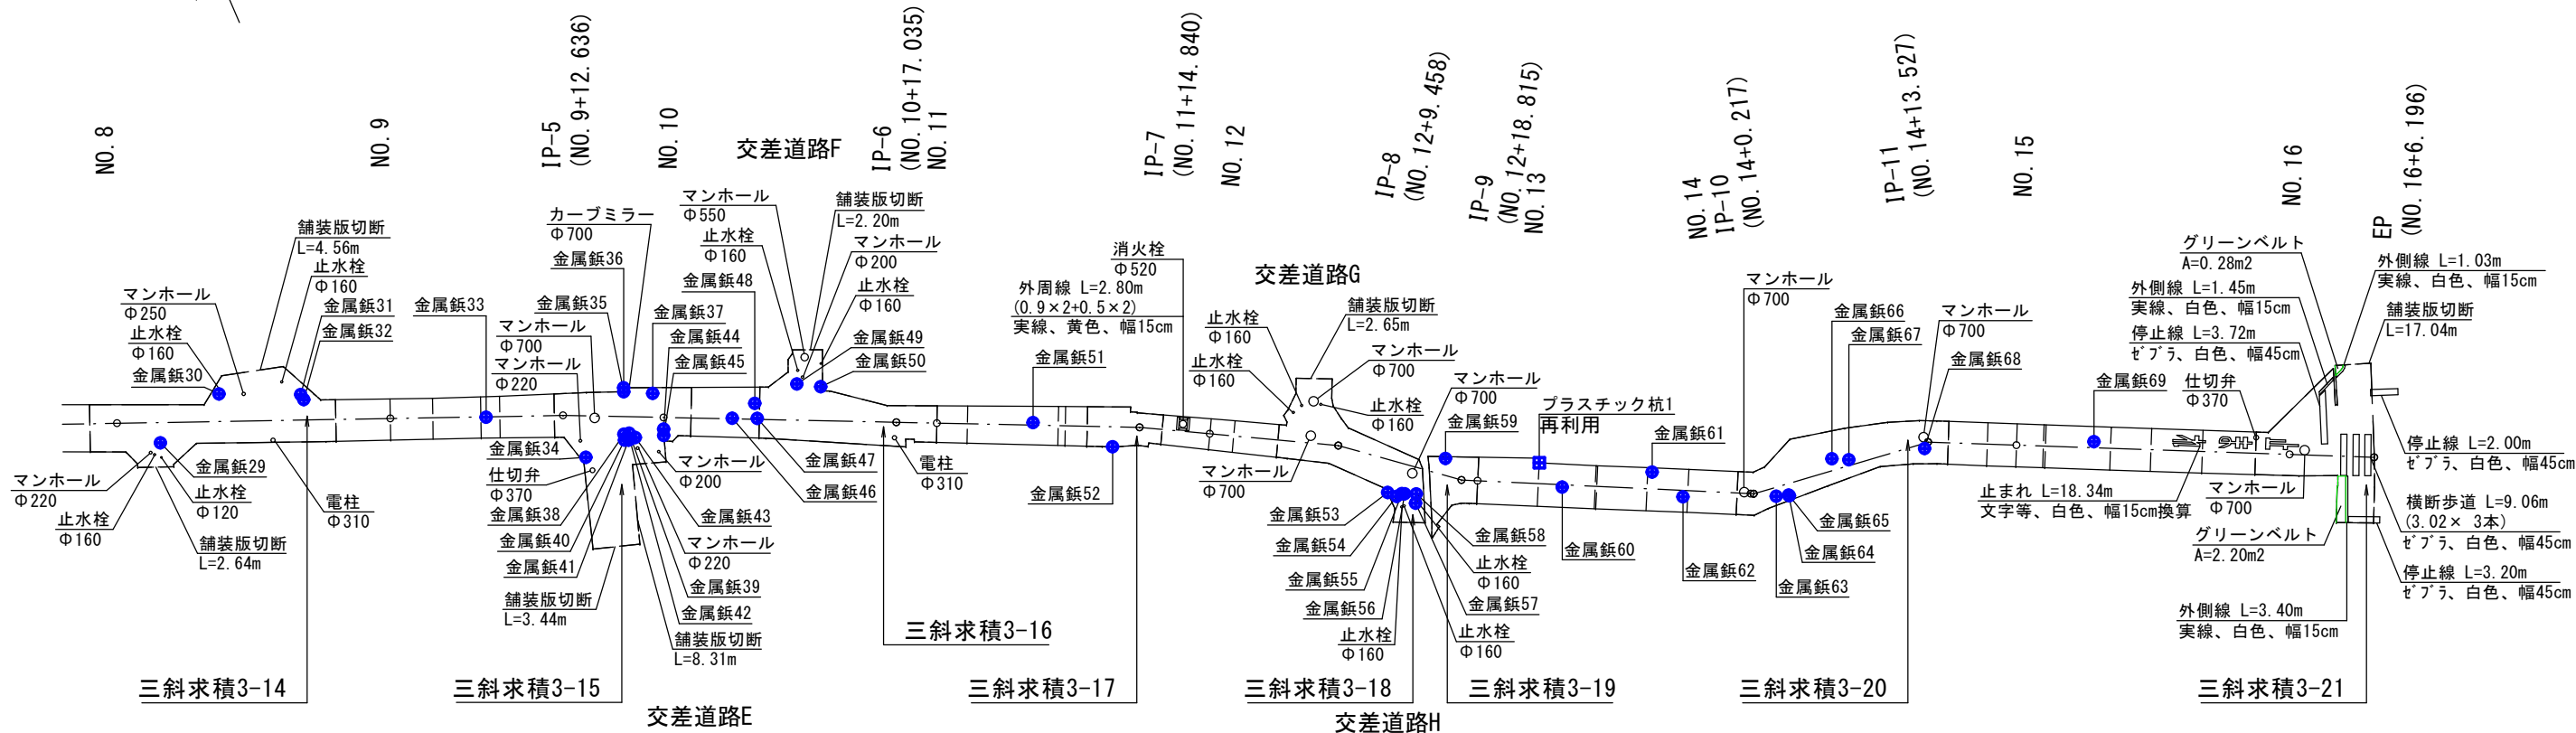


展開図 (3-2)

縦 縮尺 1:250
横 縮尺 1:500

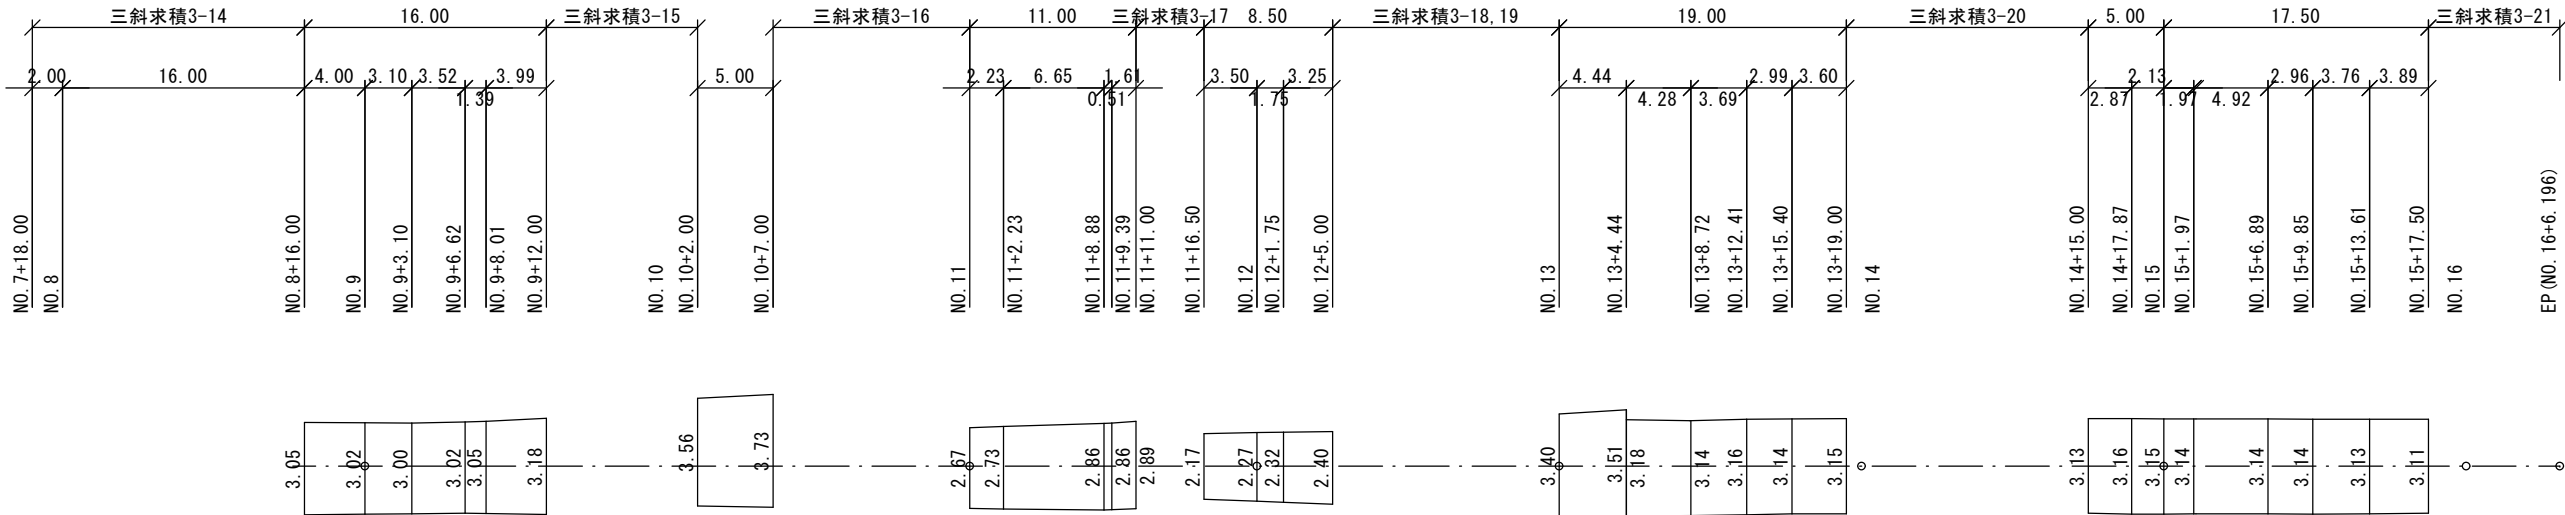


工 事 件 名	(路4-1)路面復旧工事(余フ)			
工 事 場 所	甲府市丸の内三丁目・宝二丁目地内(市立舞鶴小学校の南西)外2箇所			
図 面 名	3号路線 平面図・展開図(3-2)	縮尺	図示	
甲府市上下水道局	管理番号		分割	22/27

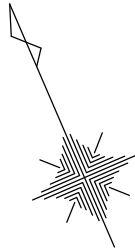


三斜求積図(3-1)

三斜求積3-01

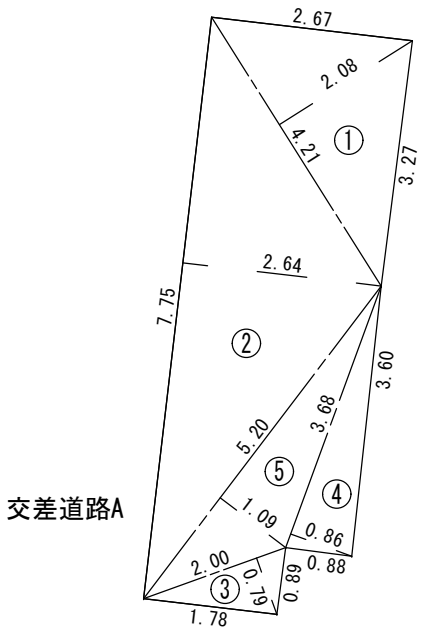


地番	三斜求積3-01			
記号	底辺	高さ	倍面積 m ²	
①	4.21	2.08	8.757	
②	7.75	2.64	20.460	
③	2.00	0.79	1.580	
④	3.68	0.86	3.165	
⑤	5.20	1.09	5.668	
倍面積 m ²			39.630	
面積 m ²			19.815	
地積 m ²			19.81	

三斜求積3-02

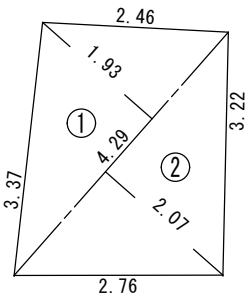


地番	三斜求積3-02			
記号	底辺	高さ	倍面積 m ²	
①	4.29	1.93	8.280	
②	4.29	2.07	8.880	
倍面積 m ²			17.160	
面積 m ²			8.580	
地積 m ²			8.58	

三斜求積3-03

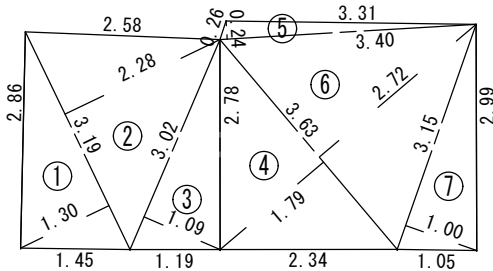

地番	三斜求積3-03			
記号	底辺	高さ	倍面積 m ²	
①	3.19	1.30	4.147	
②	3.19	2.28	7.273	
③	3.02	1.09	3.292	
④	3.63	1.79	6.498	
⑤	3.40	0.24	0.816	
⑥	3.63	2.72	9.874	
⑦	3.15	1.00	3.150	
倍面積 m ²			35.050	
面積 m ²			17.525	
地積 m ²			17.52	


三斜求積3-04

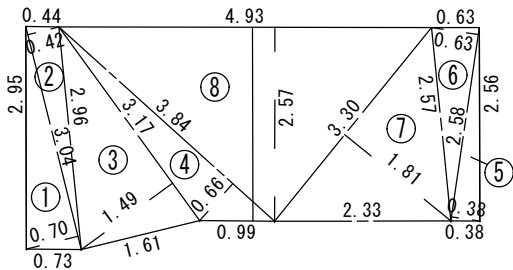


地番	三斜求積3-04			
記号	底辺	高さ	倍面積 m ²	
①	3.04	0.70	0.528	
②	3.04	0.42	0.528	
③	3.17	1.49	2.383	
④	3.84	0.66	1.253	
⑤	2.58	0.38	0.491	
⑥	2.58	0.63	0.812	
⑦	3.30	1.81	2.987	
⑧	4.93	2.57	6.270	
倍面積 m ²			31.920	
面積 m ²			15.955	
地積 m ²			15.95	

工 事 件 名	(路4-1)路面復旧工事(余フ)			
工 事 場 所	甲府市丸の内三丁目・宝二丁目地内(市立舞鶴小学校の南西)外2箇所			
図 面 名	3号路線 三斜求積図(3-1)			縮尺 1/100
甲府市上下水道局	管理番号			分割 23/27

三斜求積図(3-2)

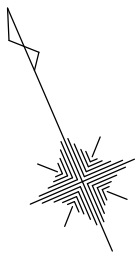


三斜求積3-05

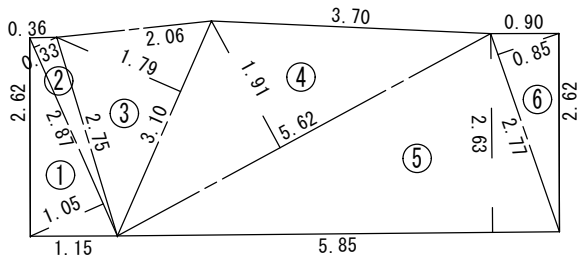

地番	三斜求積3-05		
記号	底辺	高さ	倍面積 m²
①	2.87	1.05	3.014
②	2.87	0.33	0.947
③	3.10	1.79	5.549
④	5.62	1.91	10.734
⑤	5.85	2.63	15.386
⑥	2.77	0.85	2.355
倍面積 m²			37.985
面積 m²			18.993
地積 m²			18.99

三斜求積3-06

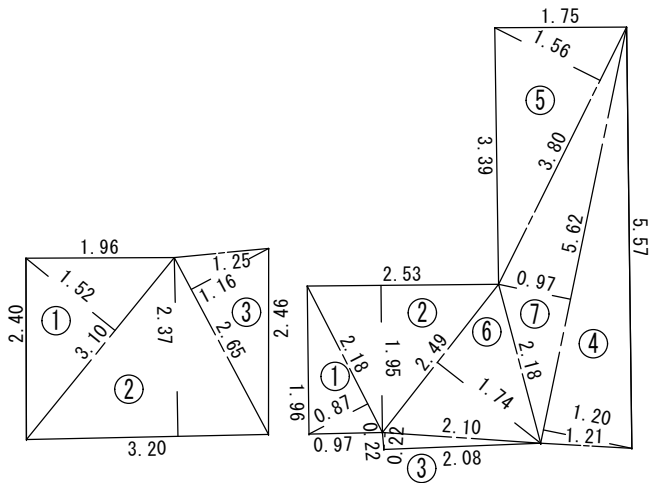


地番	三斜求積3-06		
記号	底辺	高さ	倍面積 m²
①	3.10	1.52	4.712
②	3.20	2.37	7.584
③	2.65	1.16	3.074
倍面積 m²			15.370
面積 m²			7.685
地積 m²			7.68

三斜求積3-07

地番	三斜求積3-07		
記号	底辺	高さ	倍面積 m²
①	2.18	0.87	1.897
②	2.53	1.95	4.934
③	2.10	0.22	0.462
④	5.62	1.20	6.744
⑤	3.80	1.56	5.928
⑥	2.49	1.74	4.333
⑦	5.62	0.97	5.451
倍面積 m²			29.749
面積 m²			14.874
地積 m²			14.87


三斜求積3-09

交差道路B

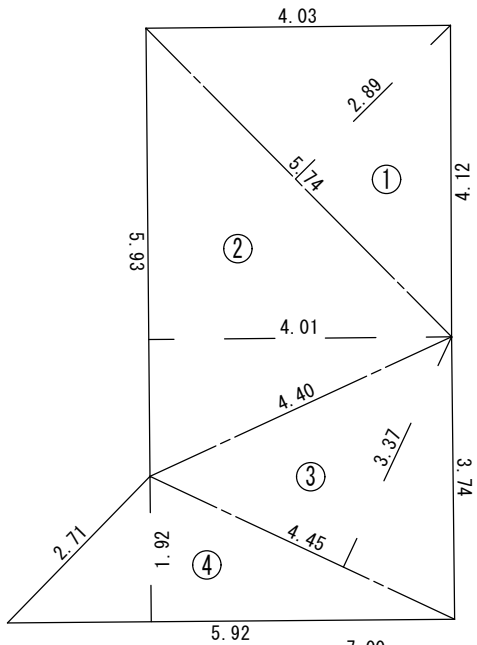

地番	三斜求積3-09		
記号	底辺	高さ	倍面積 m²
①	5.74	2.89	16.589
②	5.93	4.01	23.779
③	4.45	3.37	14.997
④	5.92	1.92	11.366
倍面積 m²			66.731
面積 m²			33.366
地積 m²			33.36


三斜求積3-08

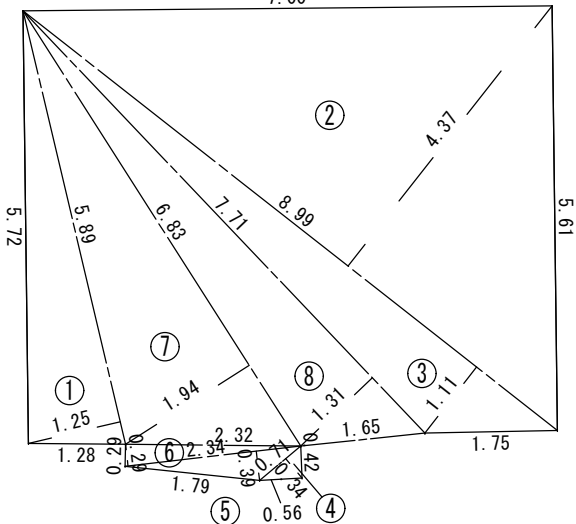

地番	三斜求積3-08		
記号	底辺	高さ	倍面積 m²
①	5.89	1.25	7.363
②	8.99	4.37	39.286
③	8.99	1.11	9.979
④	0.71	0.34	0.241
⑤	2.34	0.39	0.913
⑥	2.34	0.29	0.679
⑦	6.83	1.94	13.250
⑧	7.71	1.31	10.100
倍面積 m²			80.811
面積 m²			40.905
地積 m²			40.90

工 事 件 名	(路4-1)路面復旧工事(余フ)		
工 事 場 所	甲府市丸の内三丁目・宝二丁目地内(市立舞鶴小学校の南西)外2箇所		
図 面 名	3号路線 三斜求積図(3-2)	縮尺	1/100
甲府市上下水道局	管理番号		分割 24/27


三斜求積図(3-3)

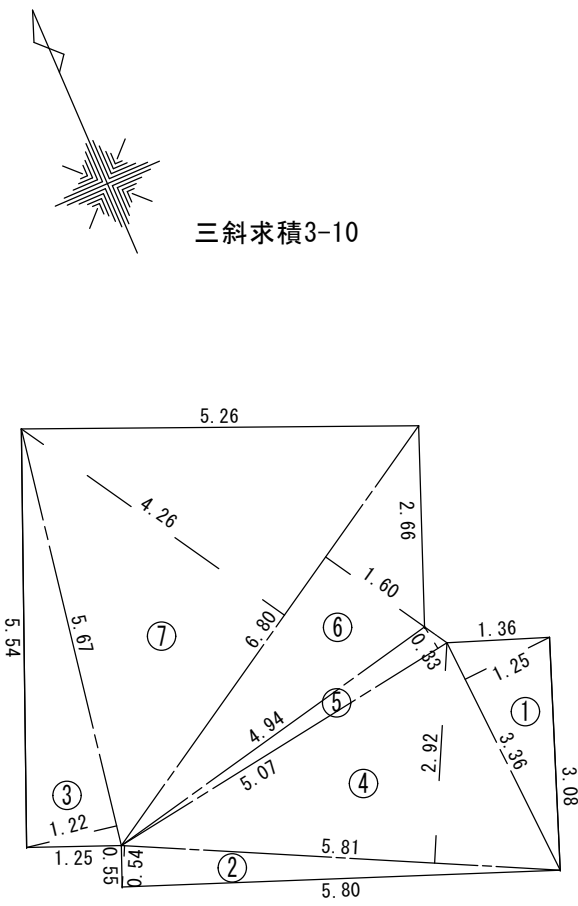

三斜求積3-10


地番 三斜求積3-10			
記号	底辺	高さ	倍面積 m ²
①	3.36	1.25	4.200
②	5.81	0.54	3.137
③	5.67	1.22	6.917
④	5.81	2.92	16.965
⑤	5.07	0.33	1.673
⑥	6.80	1.60	10.880
⑦	6.80	4.26	28.968
倍面積 m ²			72.740
面積 m ²			36.370
地積 m ²			36.37

三斜求積3-11

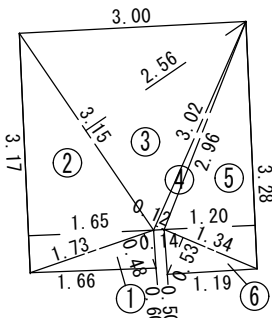

地番 三斜求積3-11			
記号	底辺	高さ	倍面積 m ²
①	1.73	0.48	0.830
②	3.17	1.65	5.231
③	3.15	2.56	8.064
④	3.02	0.12	0.362
⑤	3.28	1.20	3.936
⑥	1.34	0.53	0.710
倍面積 m ²			19.133
面積 m ²			9.567
地積 m ²			9.56

三斜求積3-12

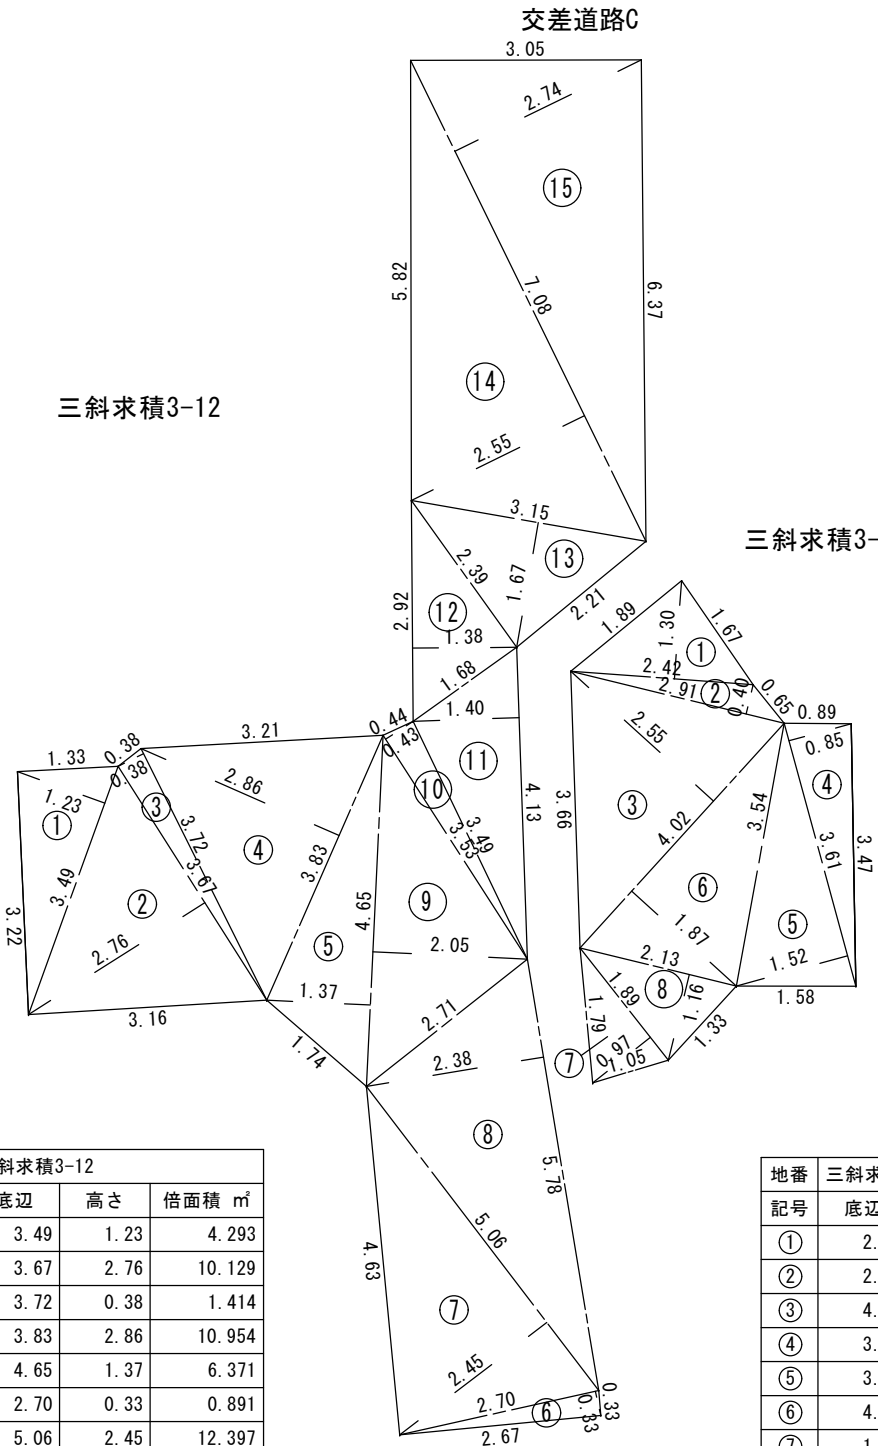


三斜求積3-13

地番 三斜求積3-12			
記号	底辺	高さ	倍面積 m ²
①	3.49	1.23	4.293
②	3.67	2.76	10.129
③	3.72	0.38	1.414
④	3.83	2.86	10.954
⑤	4.65	1.37	6.371
⑥	2.70	0.33	0.891
⑦	5.06	2.45	12.397
⑧	5.78	2.38	13.756
⑨	4.65	2.05	9.533
⑩	3.53	0.43	1.518
⑪	4.13	1.40	5.782
⑫	2.92	1.38	4.030
⑬	3.15	1.67	5.261
⑭	7.08	2.55	18.054
⑮	7.08	2.74	19.399
倍面積 m ²			123.783
面積 m ²			61.891
地積 m ²			61.89


地番 三斜求積3-13			
記号	底辺	高さ	倍面積 m ²
①	2.42	1.30	3.146
②	2.91	0.40	1.164
③	4.02	2.55	10.251
④	3.61	0.85	3.069
⑤	3.61	1.52	5.487
⑥	4.02	1.87	7.517
⑦	1.89	0.97	1.833
⑧	2.13	1.16	2.471
倍面積 m ²			34.938
面積 m ²			17.469
地積 m ²			17.46

工 事 件 名	(路4-1)路面復旧工事(余フ)		
工 事 場 所	甲府市丸の内三丁目・宝二丁目地内(市立舞鶴小学校の南西)外2箇所		
図 面 名	3号路線 三斜求積図(3-3)	縮尺	1/100
甲府市上下水道局	管理番号		分割 25/27

三斜求積図(3-4)

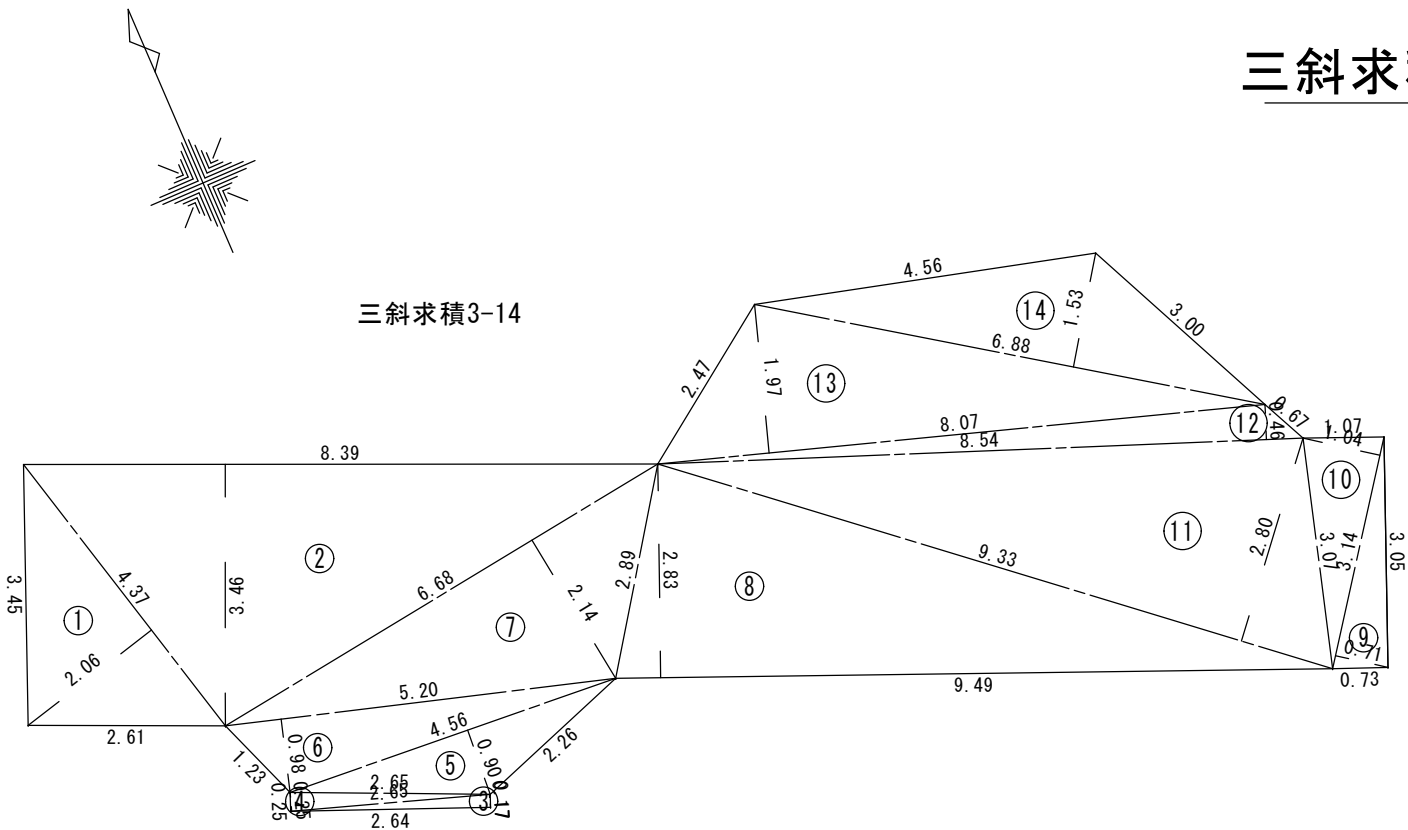


地番	三斜求積3-14		
記号	底辺	高さ	倍面積 m ²
①	4.37	2.06	9.002
②	8.39	3.46	29.029
③	2.65	0.17	0.451
④	2.65	0.25	0.663
⑤	4.56	0.90	4.104
⑥	5.20	0.98	5.096
⑦	6.68	2.14	14.295
⑧	9.49	2.83	26.857
⑨	3.14	0.71	2.229
⑩	3.14	1.04	3.266
⑪	9.33	2.80	26.124
⑫	8.54	0.46	3.928
⑬	8.07	1.97	15.898
⑭	6.88	1.53	10.526
倍面積 m ²			151.468
面積 m ²			75.734
地積 m ²			75.73

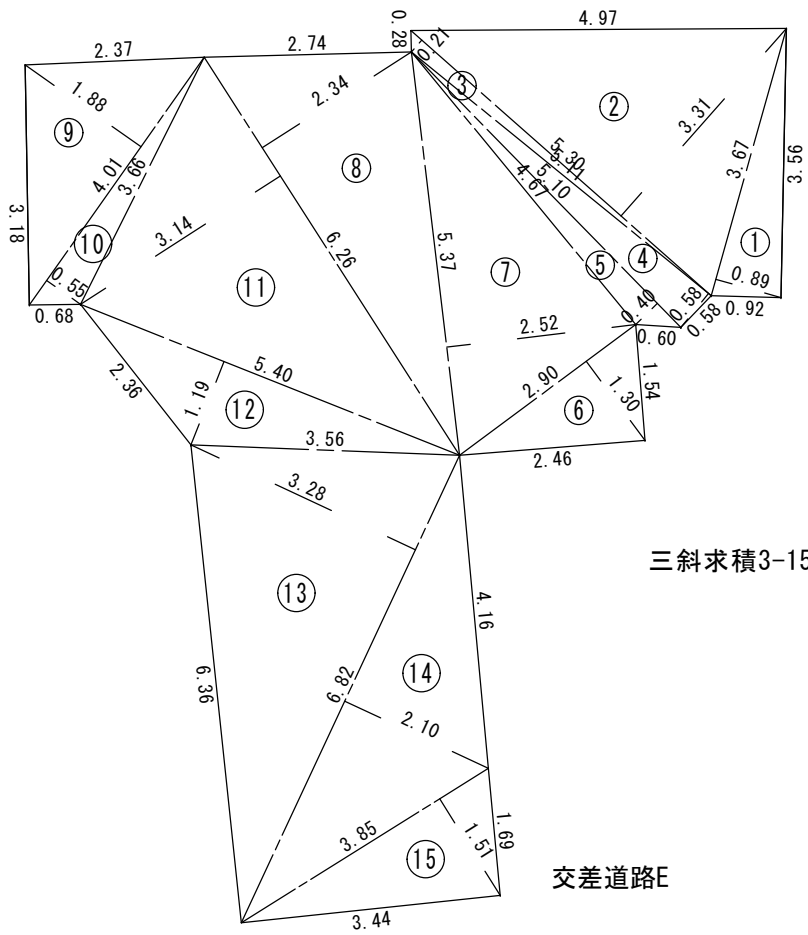

地番	三斜求積3-15		
記号	底辺	高さ	倍面積 m ²
①	3.67	0.89	3.266
②	5.30	3.31	17.543
③	5.30	0.21	1.113
④	5.11	0.58	2.964
⑤	5.10	0.40	2.040
⑥	2.90	1.30	3.770
⑦	5.37	2.52	13.532
⑧	6.26	2.34	14.648
⑨	4.01	1.88	7.539
⑩	4.01	0.55	2.206
⑪	6.26	3.14	19.656
⑫	5.40	1.19	6.426
⑬	6.82	3.28	22.370
⑭	6.82	2.10	14.322
⑮	3.85	1.51	5.814
倍面積 m ²			137.209
面積 m ²			68.605
地積 m ²			68.60


交差道路E

三斜求積3-16

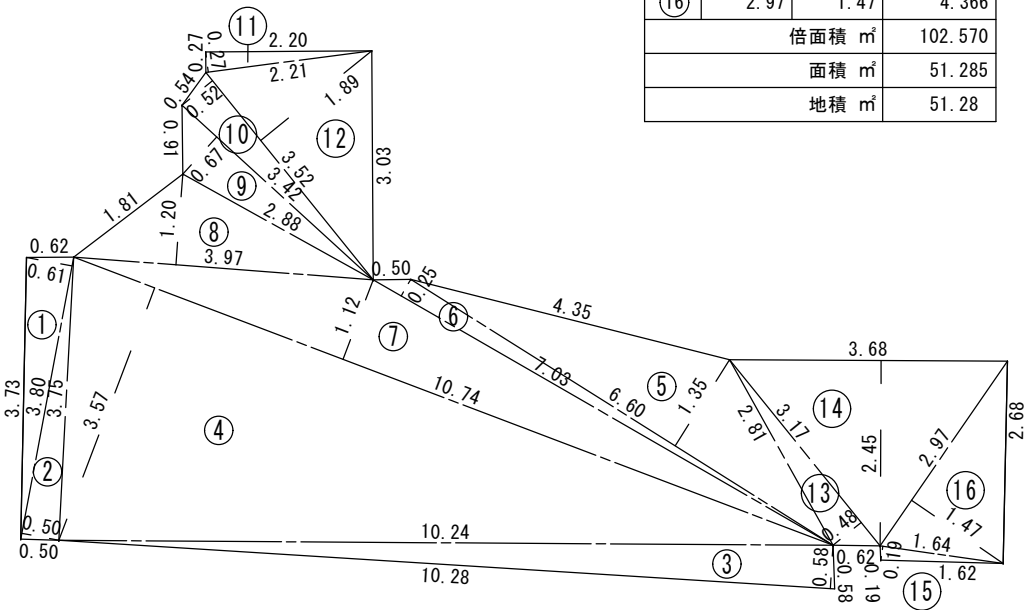

地番	三斜求積3-16		
記号	底辺	高さ	倍面積 m ²
①	3.80	0.61	2.318
②	3.80	0.50	1.900
③	10.28	0.58	5.962
④	10.74	3.57	38.342
⑤	6.60	1.35	8.910
⑥	7.03	0.25	1.758
⑦	10.74	1.12	12.029
⑧	3.97	1.20	4.764
⑨	3.42	0.67	2.291
⑩	3.52	0.52	1.830
⑪	2.21	0.27	0.597
⑫	3.52	1.89	6.653
⑬	3.17	0.48	1.522
⑭	3.68	2.45	9.016
⑮	1.64	0.19	0.312
⑯	2.97	1.47	4.366
倍面積 m ²			102.570
面積 m ²			51.285
地積 m ²			51.28


三斜求積3-17

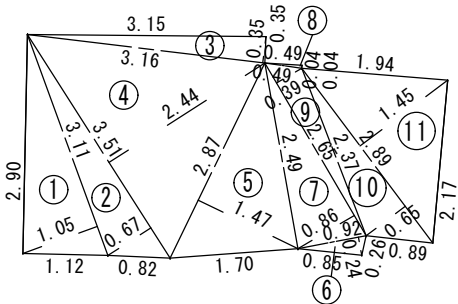


地番	三斜求積3-17		
記号	底辺	高さ	倍面積 m ²
①	3.11	1.05	3.266
②	3.51	0.67	2.352
③	3.16	0.35	1.106
④	3.51	2.44	8.564
⑤	2.87	1.47	4.219
⑥	0.92	0.24	0.221
⑦	2.65	0.86	2.279
⑧	0.49	0.04	0.020
⑨	2.65	0.39	1.034
⑩	2.89	0.65	1.879
⑪	2.89	1.45	4.191
倍面積 m ²			29.131
面積 m ²			14.566
地積 m ²			14.56

工 事 件 名	(路4-1)路面復旧工事(余フ)		
工 事 場 所	甲府市丸の内三丁目・宝二丁目地内(市立舞鶴小学校の南西)外2箇所		
図 面 名	3号路線 三斜求積図(3-4)	縮尺	1/100
甲府市上下水道局	管理番号	分割	26/27

三斜求積図 (3-5)

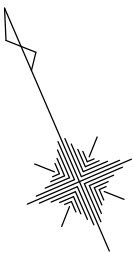

交差道路G

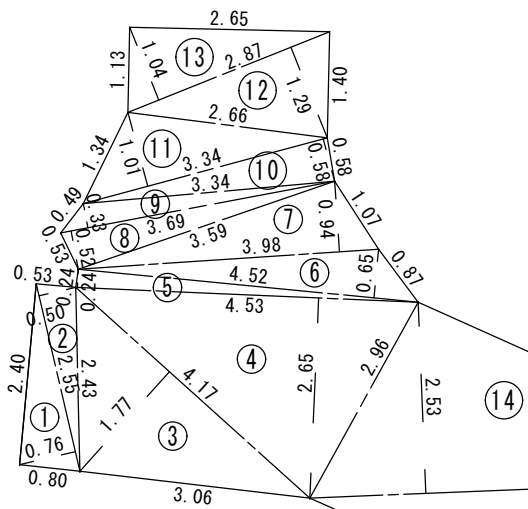


三斜求積3-18


地番 三斜求積3-18			
記号	底辺	高さ	倍面積 m ²
①	2.55	0.76	1.938
②	2.55	0.50	1.275
③	4.17	1.77	7.381
④	4.53	2.65	12.005
⑤	4.53	0.24	1.087
⑥	4.52	0.65	2.938
⑦	3.98	0.94	3.741
⑧	3.69	0.52	1.919
⑨	3.69	0.33	1.218
⑩	3.34	0.58	1.937
⑪	3.34	1.01	3.373
⑫	2.87	1.29	3.702
⑬	2.87	1.04	2.985
⑭	6.62	2.53	16.749
⑮	6.62	2.13	14.101
⑯	3.14	0.62	1.947
⑰	4.00	2.54	10.160
⑱	3.59	0.19	0.682
⑲	3.54	0.58	2.053
⑳	2.44	0.94	2.294
倍面積 m ²			93.485
面積 m ²			46.743
地積 m ²			46.74

地番 三斜求積3-19			
記号	底辺	高さ	倍面積 m ²
①	3.72	0.84	3.125
②	3.45	0.54	1.863
③	3.60	0.55	1.980
④	4.03	0.52	2.096
⑤	4.03	2.78	11.203
⑥	4.16	1.26	5.242
⑦	1.00	0.24	0.240
⑧	1.02	0.07	0.071
⑨	1.07	0.36	0.385
⑩	4.16	0.34	1.414
倍面積 m ²			27.619
面積 m ²			13.810
地積 m ²			13.81


三斜求積3-19

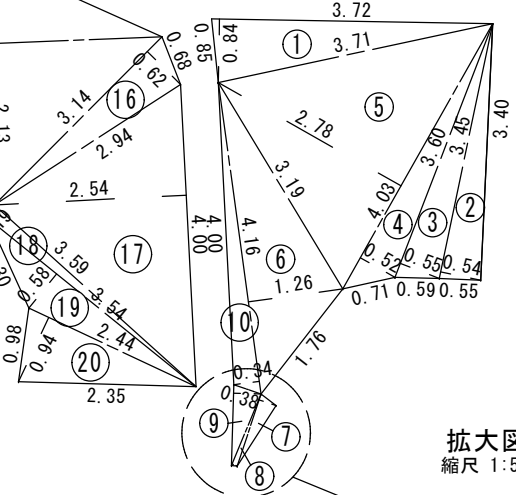


拡大図
縮尺 1:50

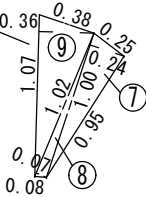

三斜求積3-20

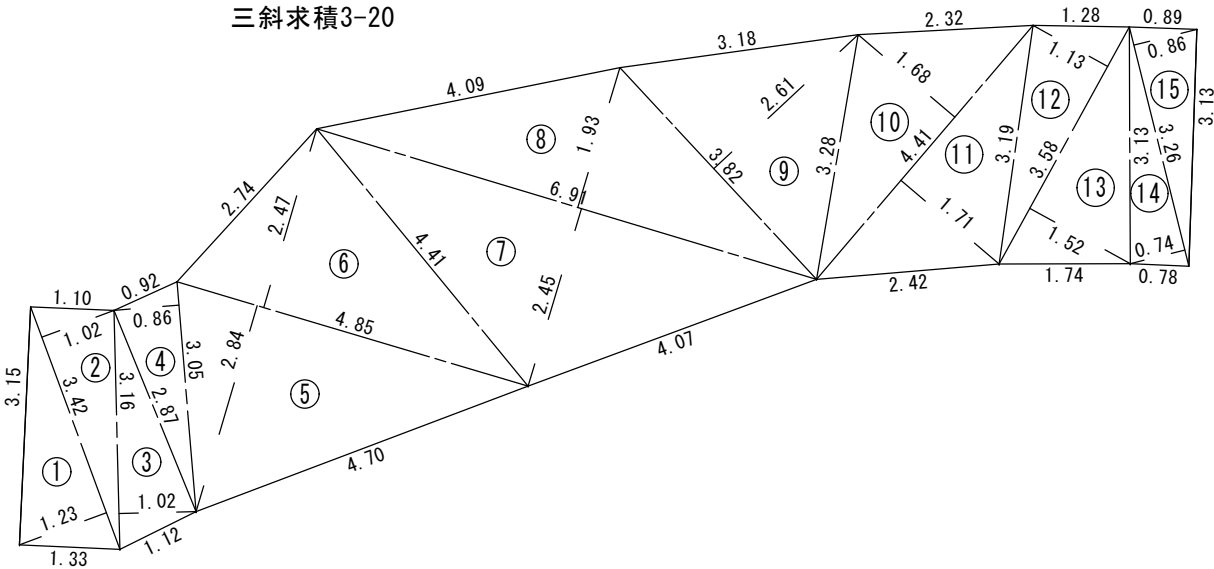

三斜求積3-21

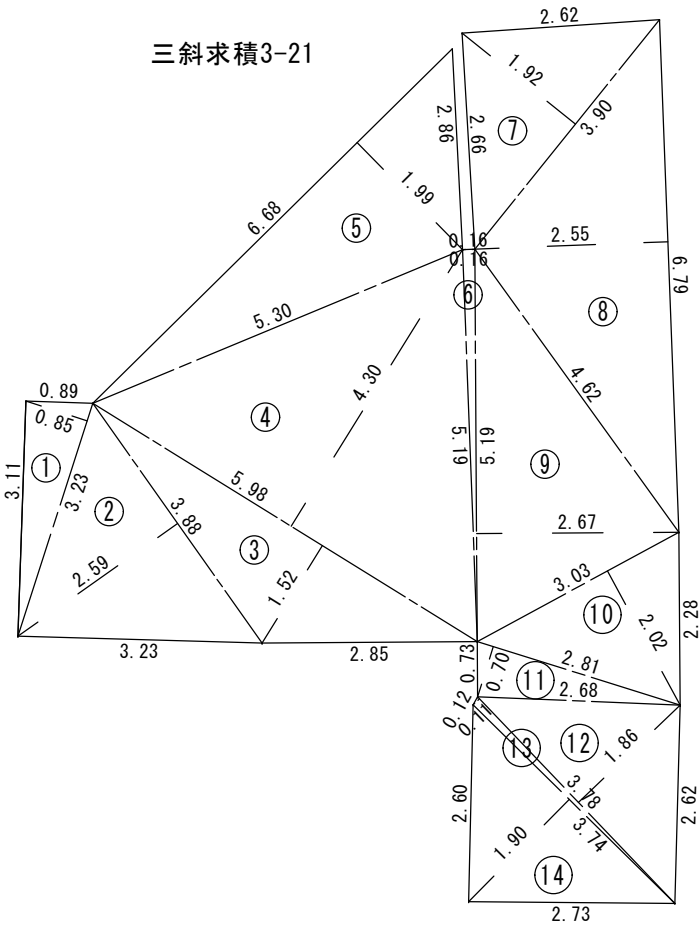

地番 三斜求積3-20			
記号	底辺	高さ	倍面積 m ²
①	3.42	1.23	4.207
②	3.42	1.02	3.488
③	3.16	1.02	3.223
④	3.05	0.86	2.623
⑤	4.85	2.84	13.774
⑥	4.85	2.47	11.980
⑦	6.91	2.45	16.930
⑧	6.91	1.93	13.336
⑨	3.82	2.61	9.970
⑩	4.41	1.68	7.409
⑪	4.41	1.71	7.541
⑫	3.58	1.13	4.045
⑬	3.58	1.52	5.442
⑭	3.26	0.74	2.412
⑮	3.26	0.86	2.804
倍面積 m ²			109.184
面積 m ²			54.592
地積 m ²			54.59

地番 三斜求積3-21			
記号	底辺	高さ	倍面積 m ²
①	3.23	0.85	2.746
②	3.88	2.59	10.049
③	5.98	1.52	9.090
④	5.98	4.30	25.714
⑤	6.68	1.99	13.293
⑥	5.19	0.16	0.830
⑦	3.90	1.92	7.488
⑧	6.79	2.55	17.315
⑨	5.19	2.67	13.857
⑩	3.03	2.02	6.121
⑪	2.81	0.70	1.967
⑫	3.78	1.86	7.031
⑬	3.78	0.11	0.416
⑭	3.74	1.90	7.106
倍面積 m ²			123.023
面積 m ²			61.512
地積 m ²			61.51

工 事 件 名		(路4-1)路面復旧工事(余フ)			
工 事 場 所		甲府市丸の内三丁目・宝二丁目地内(市立舞鶴小学校の南西)外2箇所			
図 面 名		3号路線 三斜求積図(3-5)		縮尺	1/100
甲府市上下水道局		管理番号		分割	27/27