





施工場所：甲府市上今井町474-2（山城小学校）

案内図 S=Free

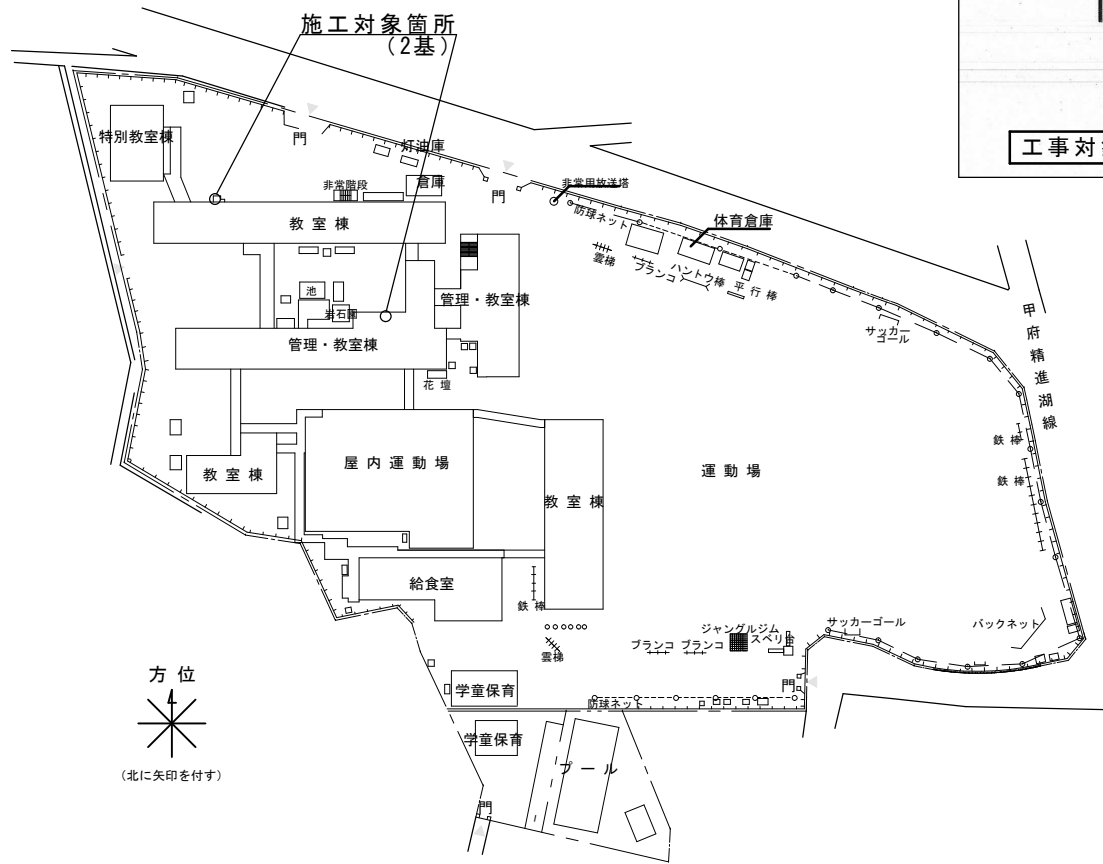


配置図 1/1800

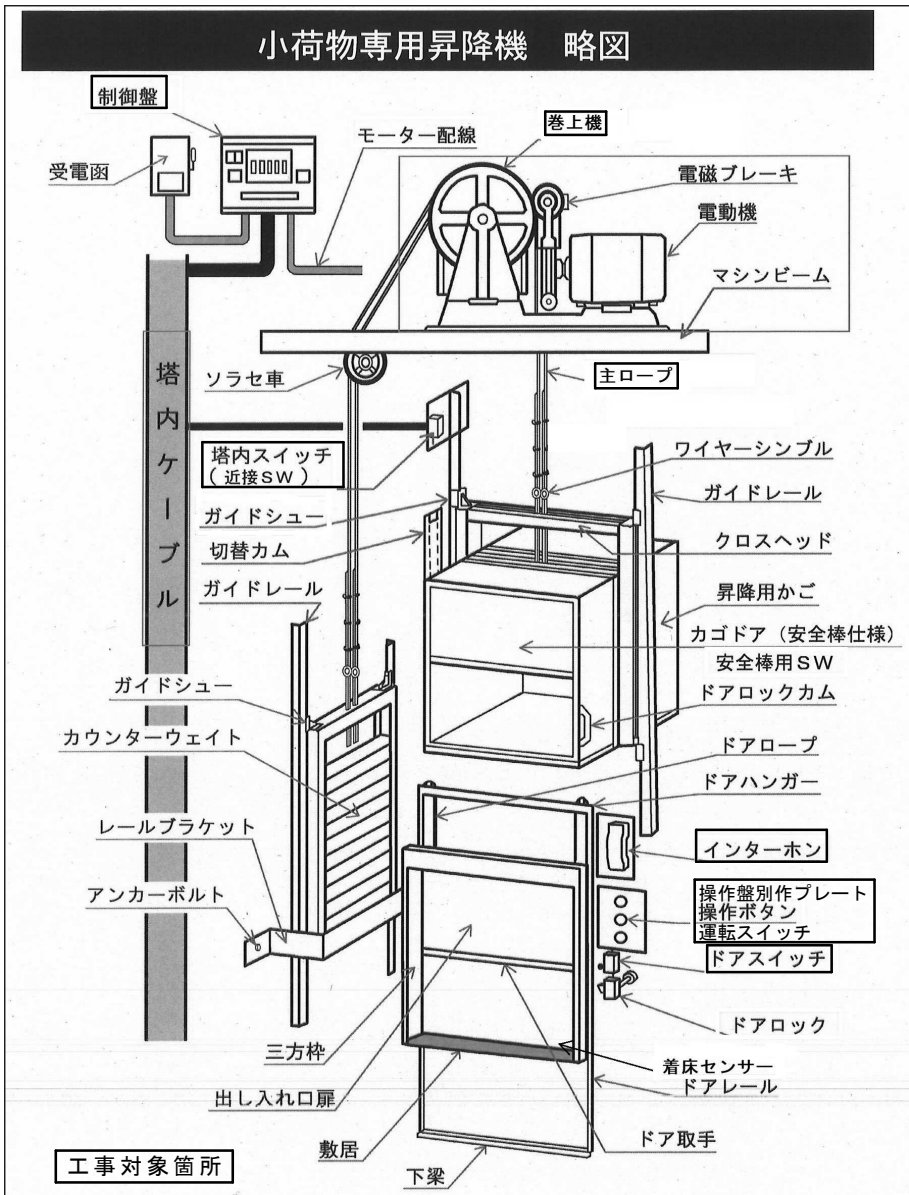

改修概要（山城小学校） 2基
巻上機 取替
制御盤 取替（塔内スイッチ含む）
各階操作盤及びインターホン 取替
主ロープ 取替
運転スイッチ 取替
その他付属品 取替

工事概要
6校8基の制御盤リニューアル改修工事
・山城小学校 2基
・伊勢小学校 2基
・大里小学校 1基
・里垣小学校 1基
・甲運小学校 1基
・玉諸小学校 1基

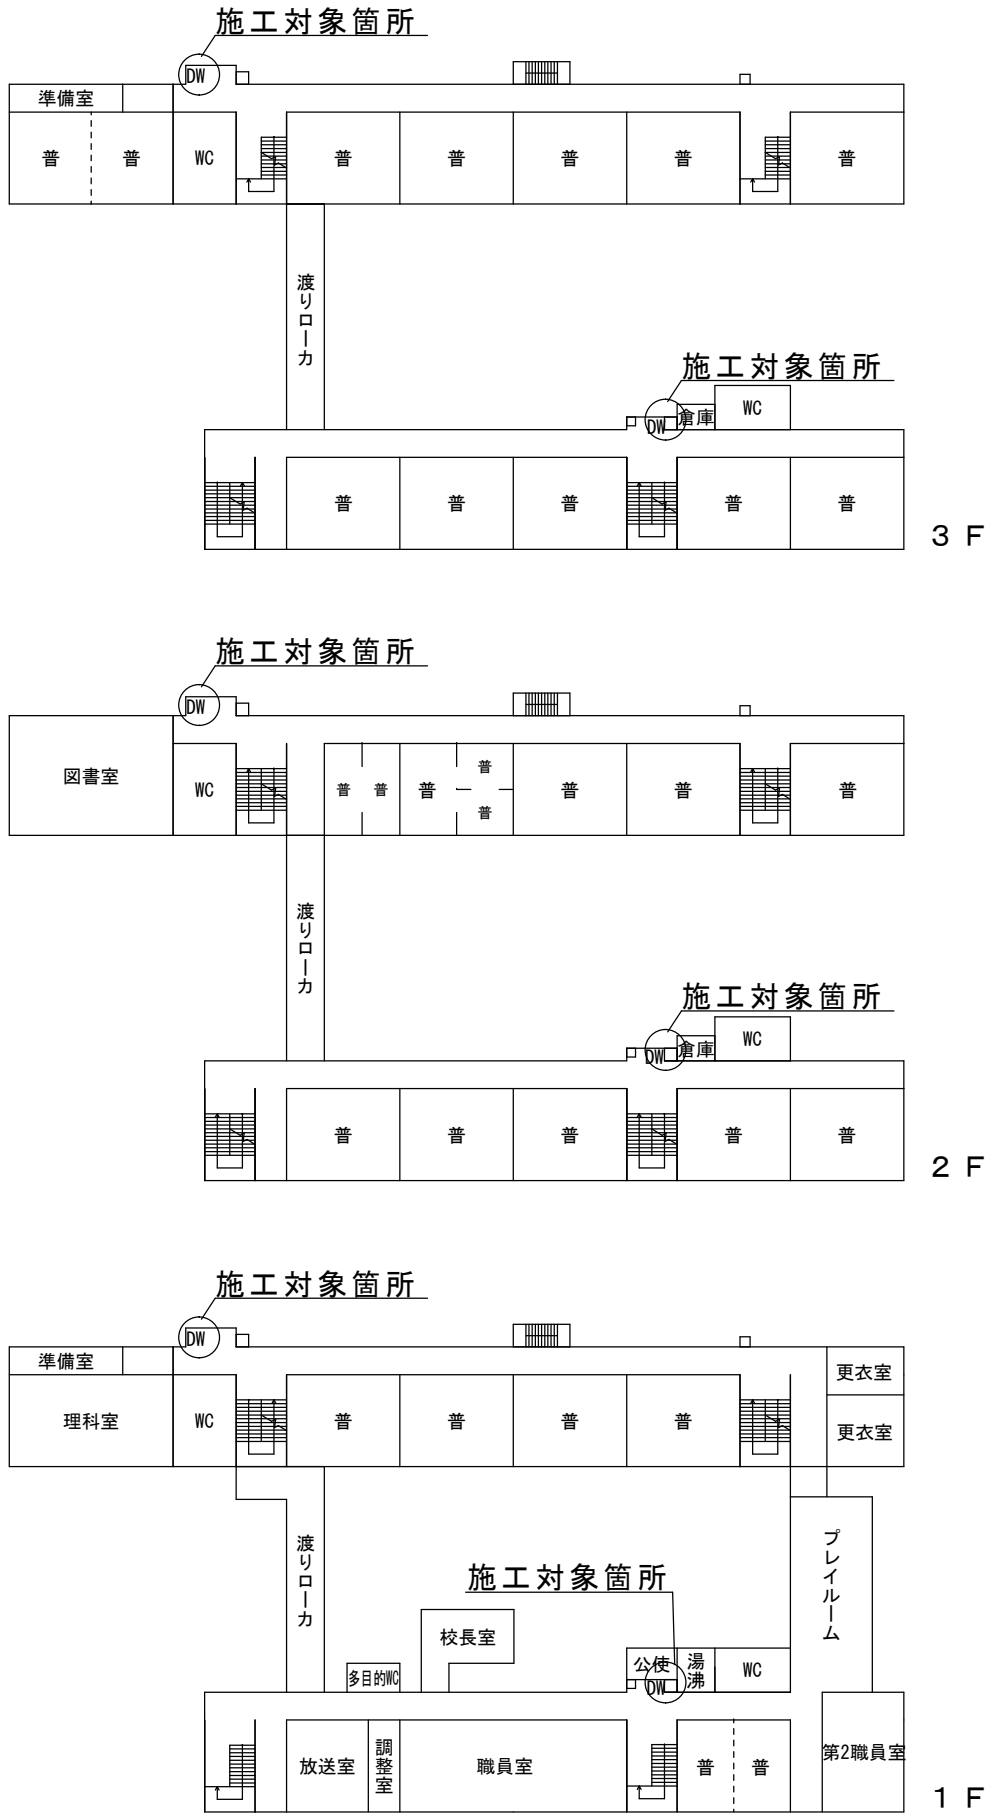

平面図 1/600

教育部 教育総室 教育施設課

承認	設計	担当


縮尺
1/600 1/1800 1/Free
設計年月日
R07.04

工事名称 山城小学校外5校小荷物専用昇降機改修工事
図面名称 山城小学校：案内図・配置図・平面図




施工場所：甲府市上伊勢二丁目16-1（伊勢小学校）

案内図 S=Free

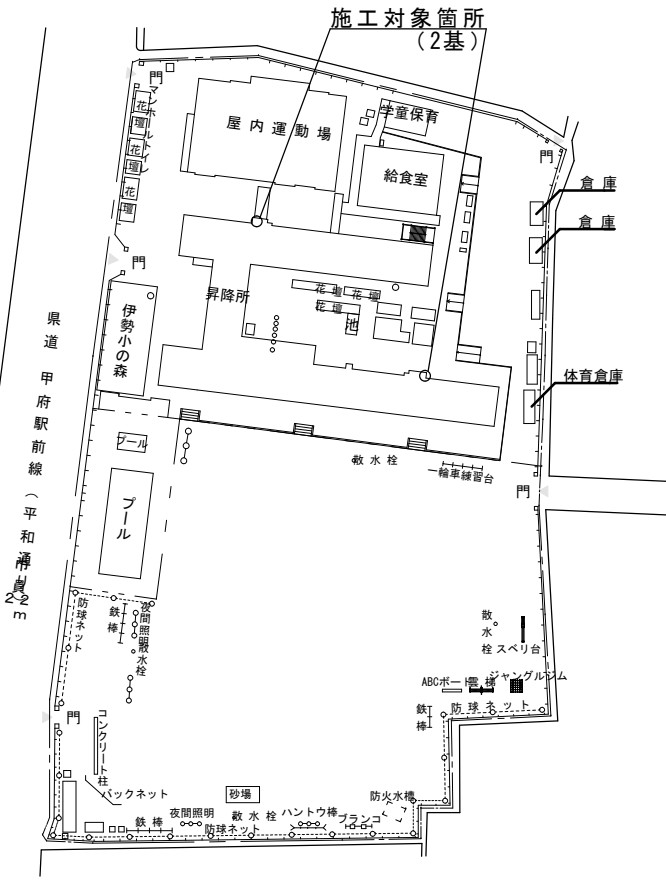

配置図 1/1800

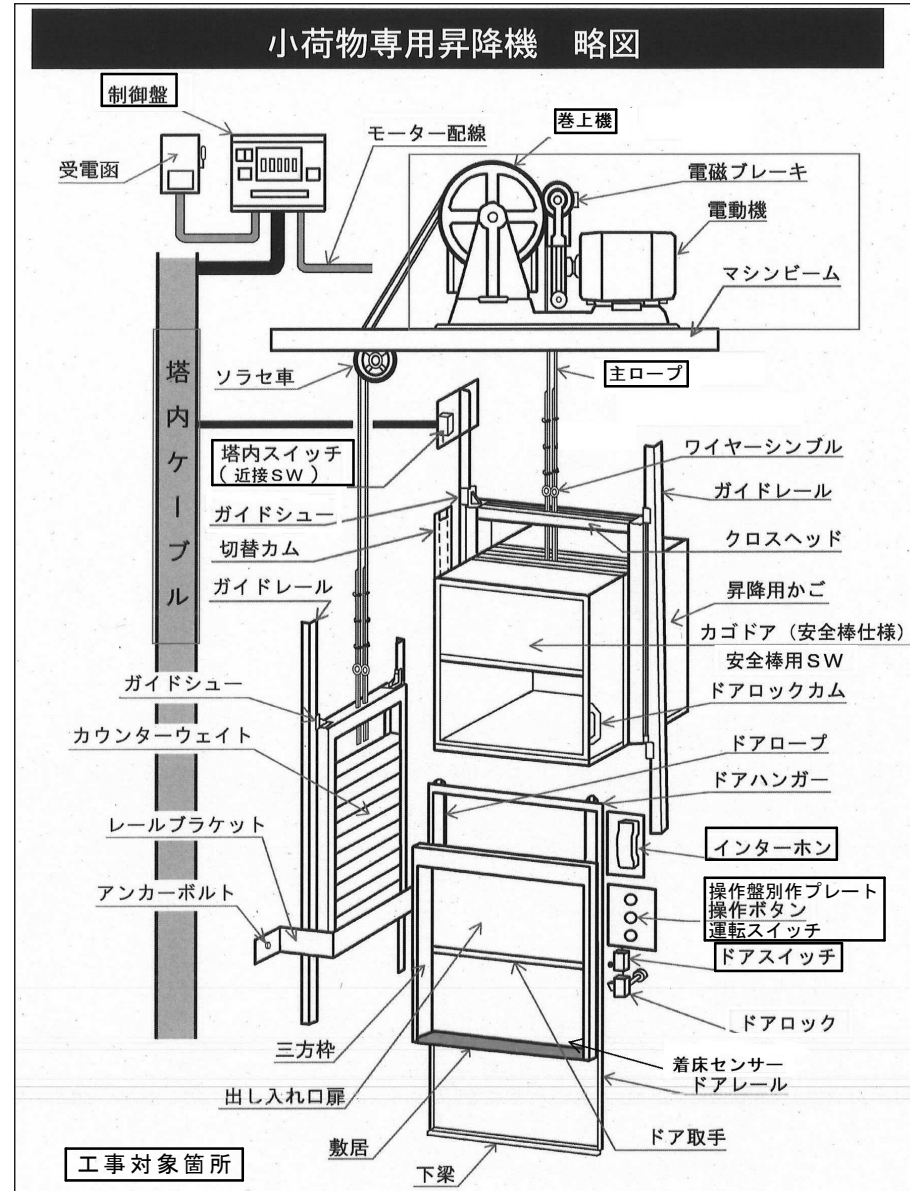

改修概要（伊勢小学校） 2基
巻上機 取替
制御盤 取替（塔内スイッチ含む）
各階操作盤及びインターホン 取替
主ロープ 取替
運転スイッチ 取替
その他付属品 取替


工事概要
6校8基の制御盤リニューアル改修工事
・山城小学校 2基
・伊勢小学校 2基
・大里小学校 1基
・里垣小学校 1基
・甲運小学校 1基
・玉諸小学校 1基

施工対象箇所




施工対象箇所

施工対象箇所

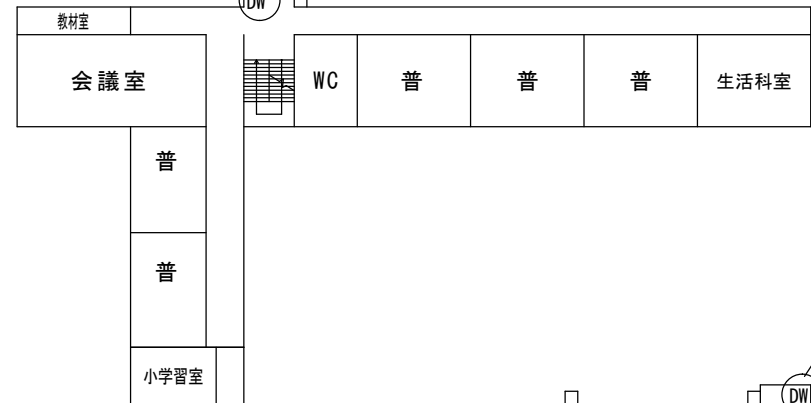

施工対象箇所

施工対象箇所

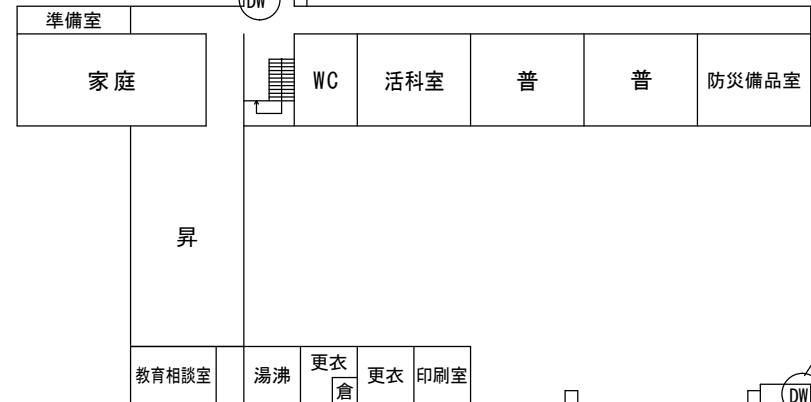

施工対象箇所

平面図 1/600

教育部 教育総室 教育施設課

承認 設計 担当

縮尺 1/600 1/1800 1/Free
設計年月日 R07.04


工事名称 山城小学校外5校小荷物専用昇降機改修工事
図面名称 伊勢小学校：案内図・配置図・平面図

02
No.




施工場所：甲府市大里町3785-2（大里小学校）

案内図 S=Free

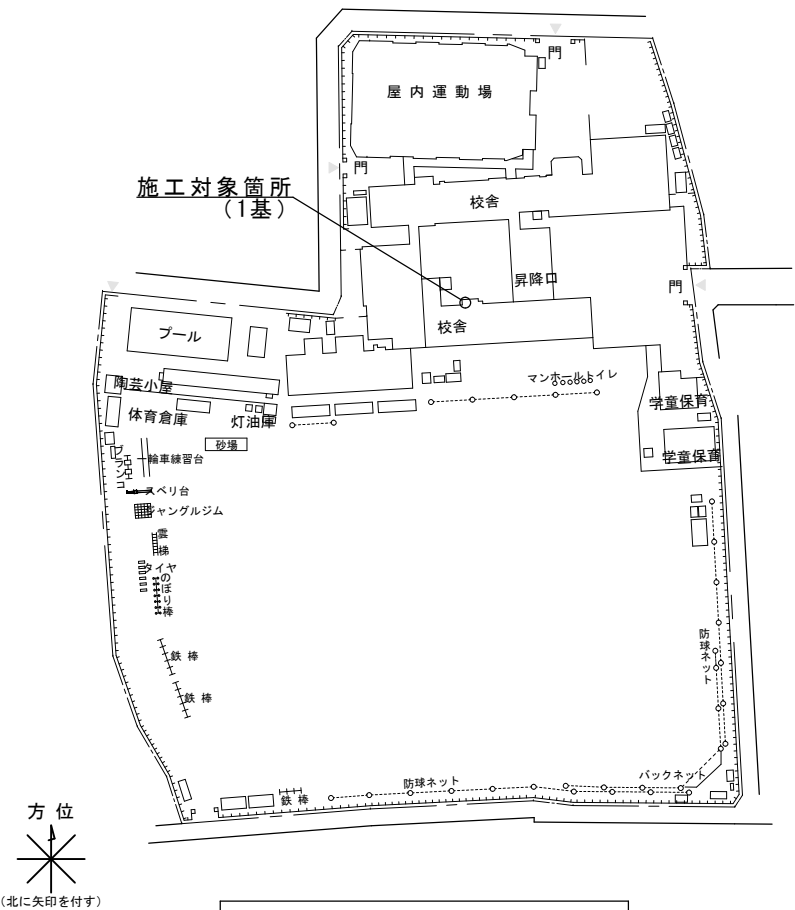

配置図 1/1800

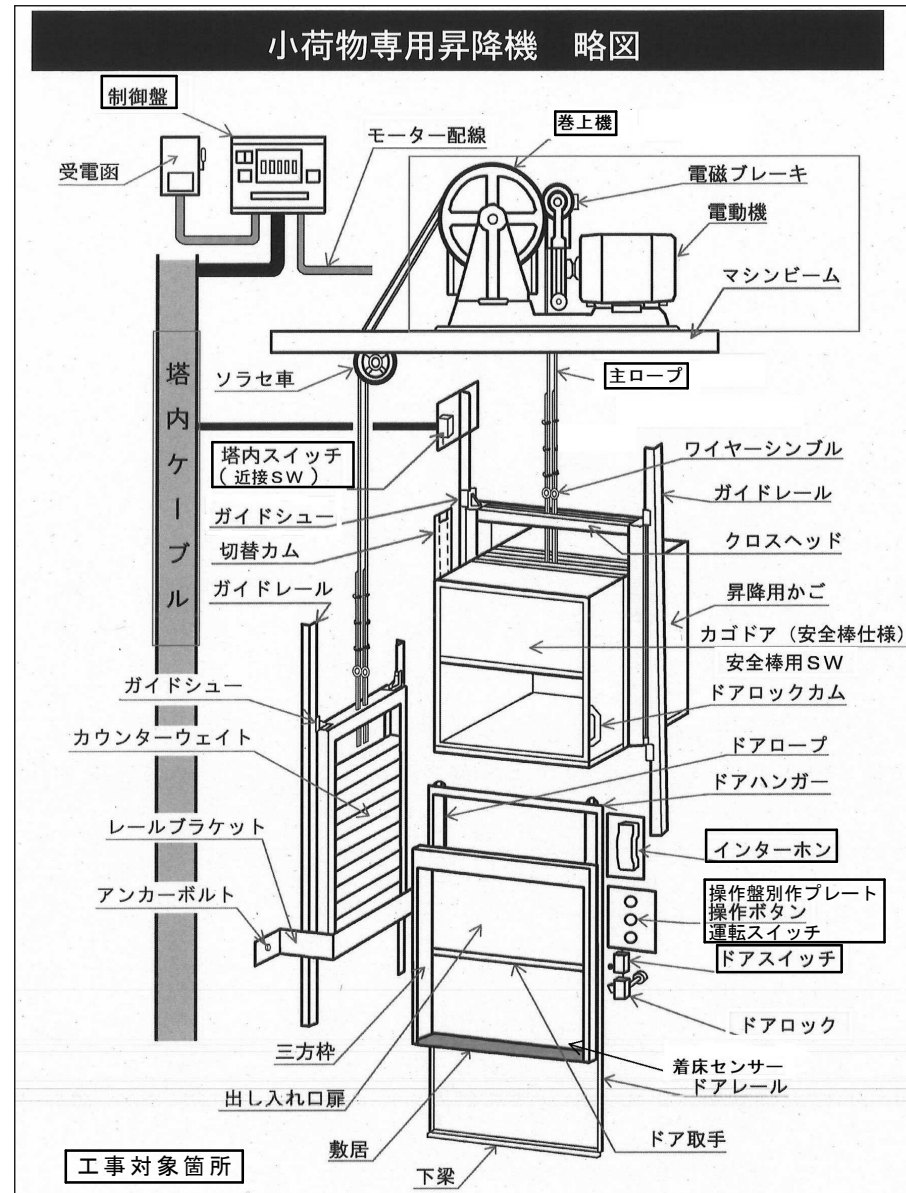

工事対象箇所


改修概要（大里小学校） 1基

- 巻上機 取替
- 制御盤 取替（塔内スイッチ含む）
- 各階操作盤及びインターホン 取替
- 主ロープ 取替
- 運転スイッチ 取替
- その他付属品 取替


工事概要

6校8基の制御盤リニューアル改修工事


- ・山城小学校 2基
- ・伊勢小学校 2基
- ・大里小学校 1基
- ・里垣小学校 1基
- ・甲運小学校 1基
- ・玉諸小学校 1基

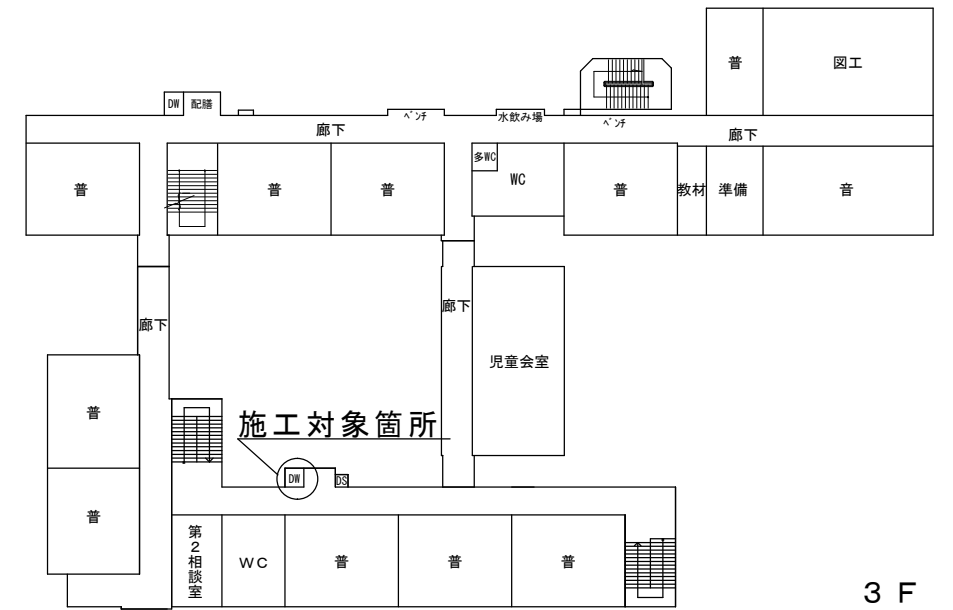

3 F

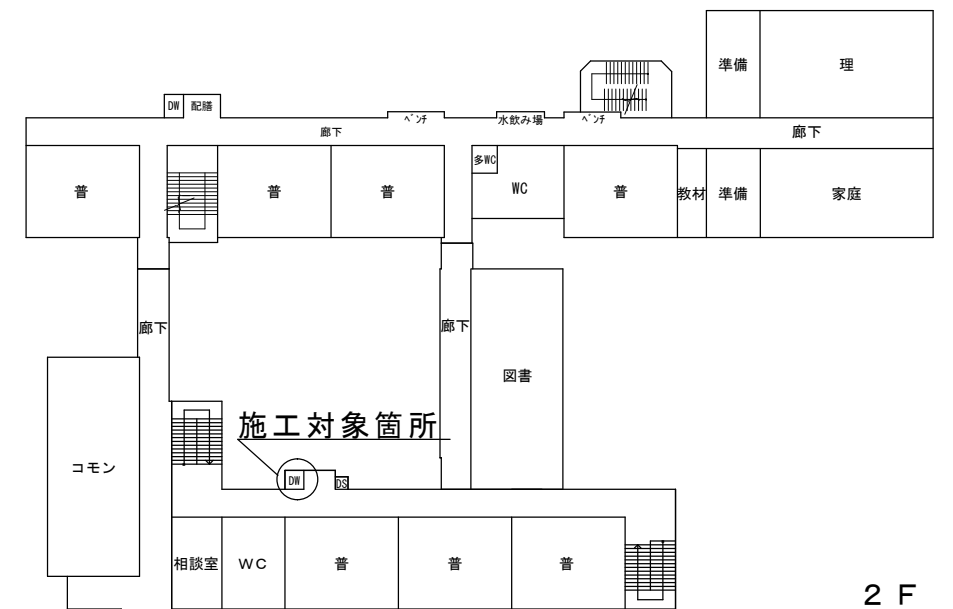

2 F

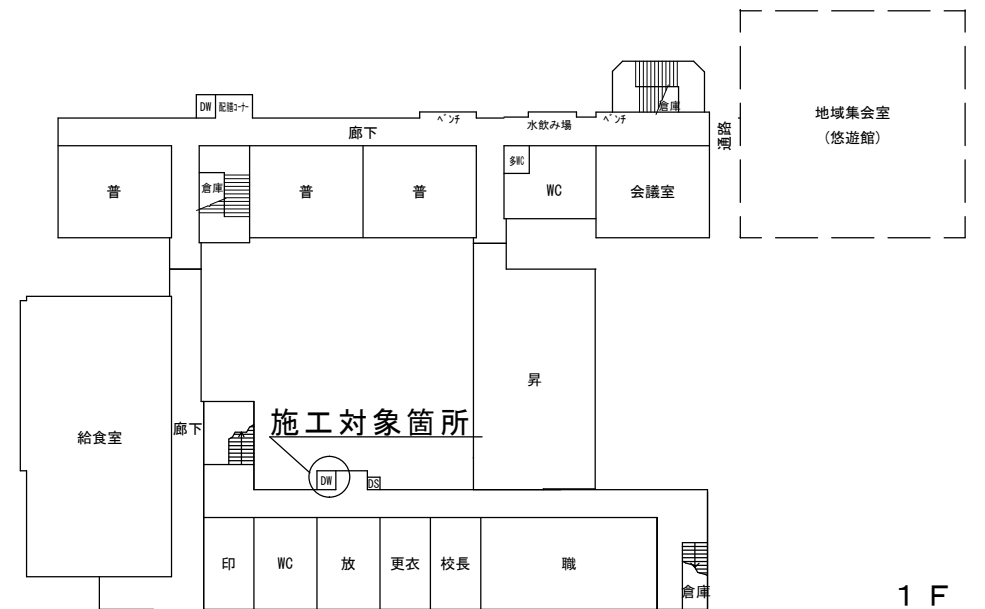

1 F

平面図 1/600

教育部 教育総室 教育施設課

承認	設計	担当

縮尺
1/600 1/1800 1/Free
設計年月日
R07.04


工事名称 山城小学校外5校小荷物専用昇降機改修工事
図面名称 大里小学校：案内図・配置図・平面図

03
No.




施工場所：甲府市善光寺二丁目7-1（里垣小学校）

案内図 S=Free

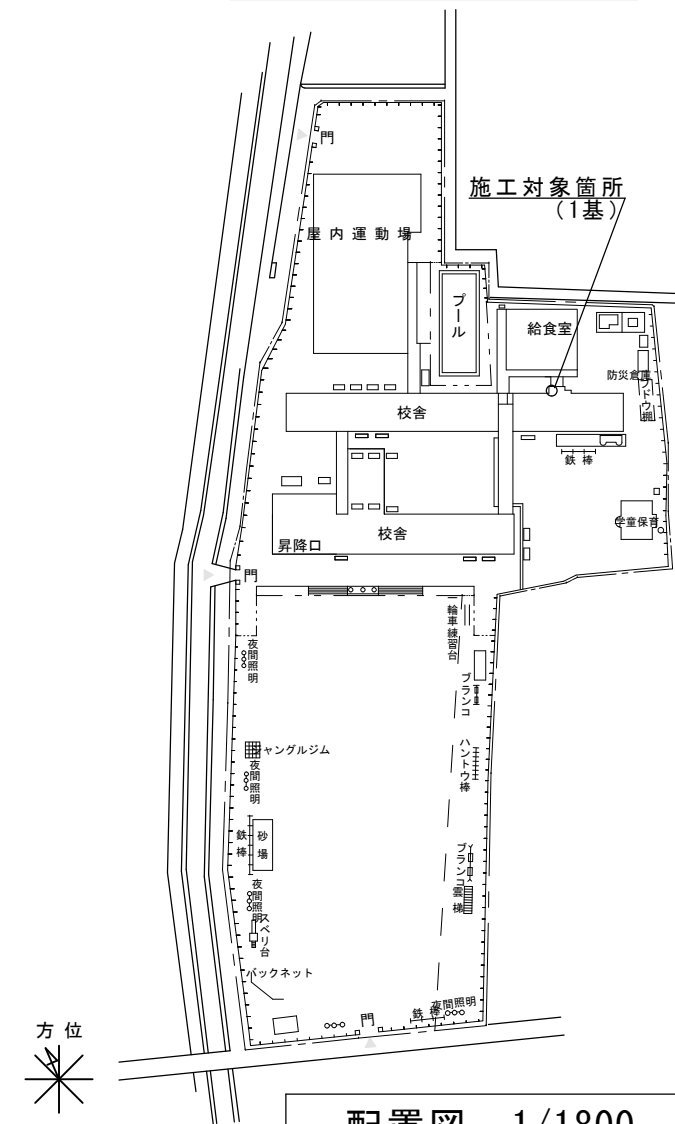


配置図 1/1800

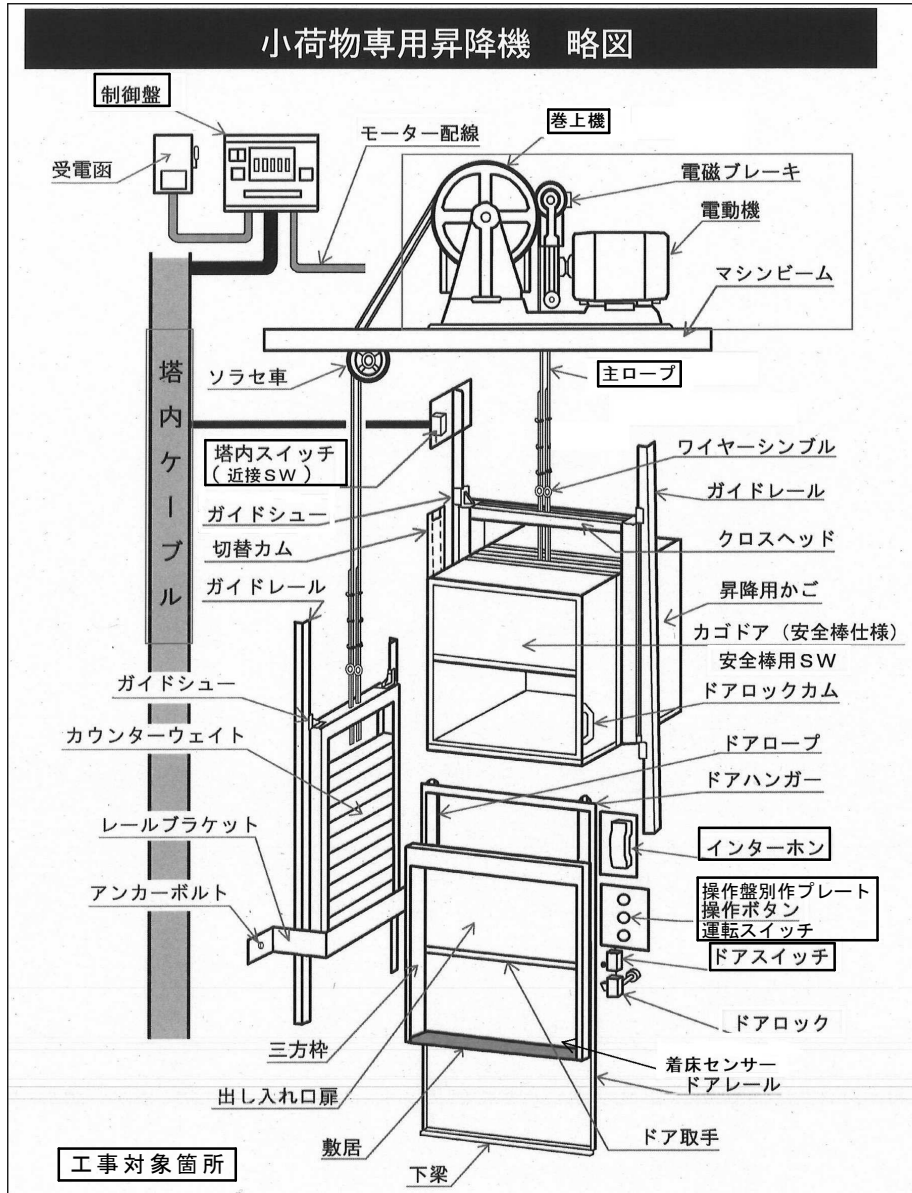


改修概要（里垣小学校） 1基
巻上機 取替
制御盤 取替（塔内スイッチ含む）
各階操作盤及びインターホン 取替
主ロープ 取替
運転スイッチ 取替
その他付属品 取替

工事概要
6校8基の制御盤リニューアル改修工事
・山城小学校 2基
・伊勢小学校 2基
・大里小学校 1基
・里垣小学校 1基
・甲運小学校 1基
・玉諸小学校 1基

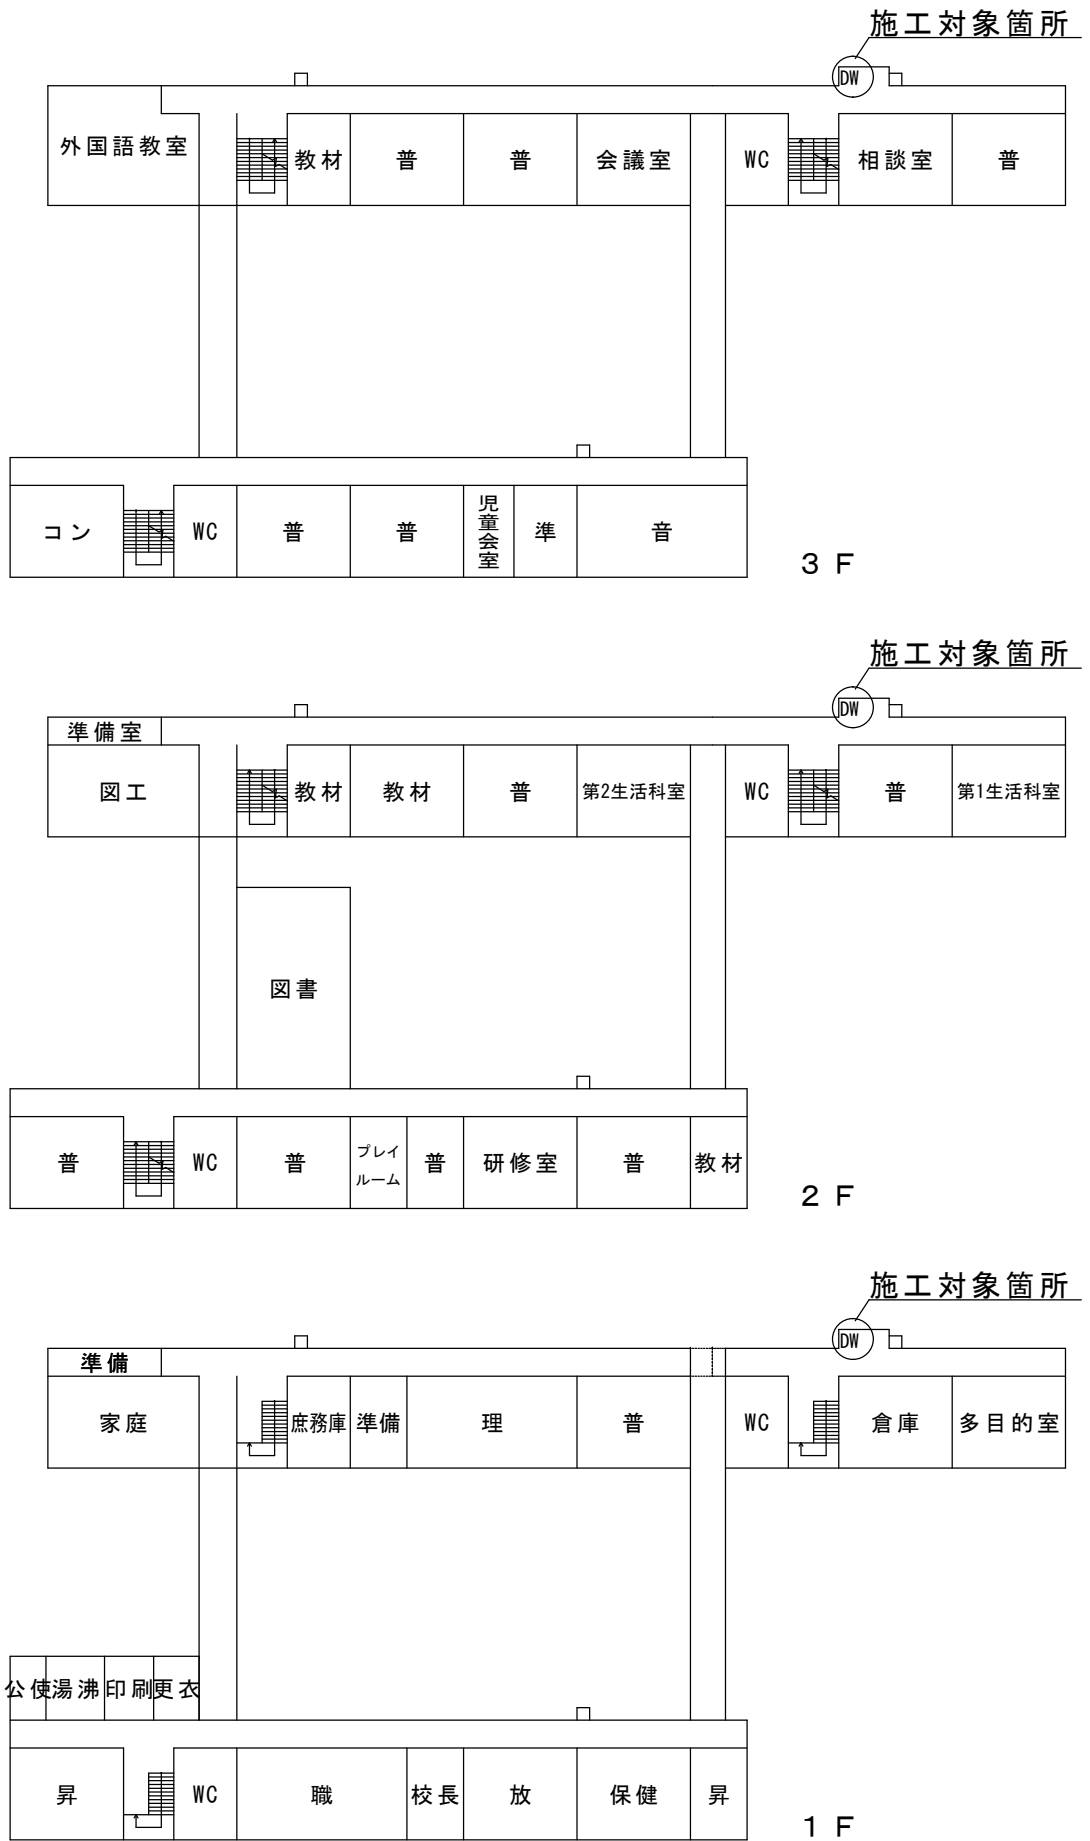


平面図 1/600

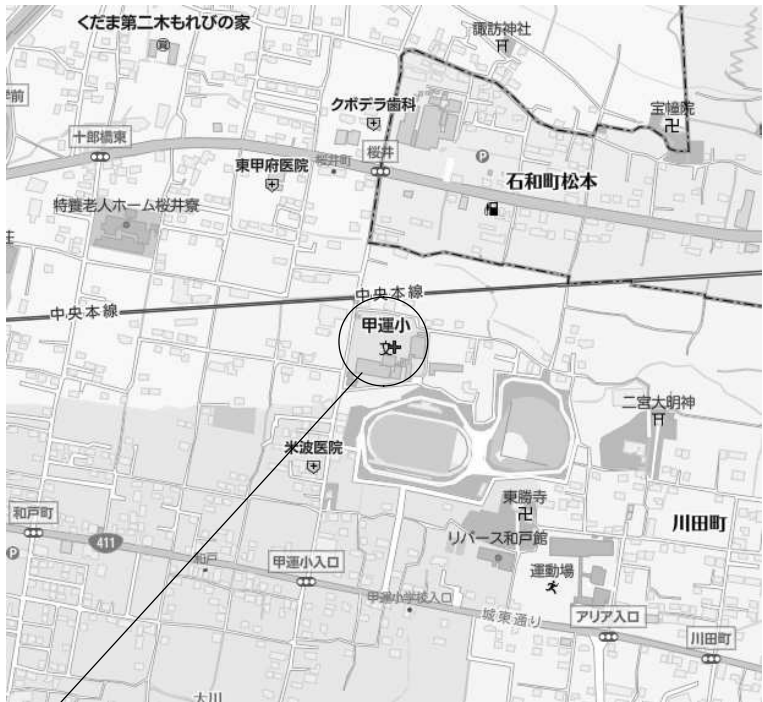


施工場所：甲府市川田町 6 5 - 2（甲運小学校）

案内図 S=Free

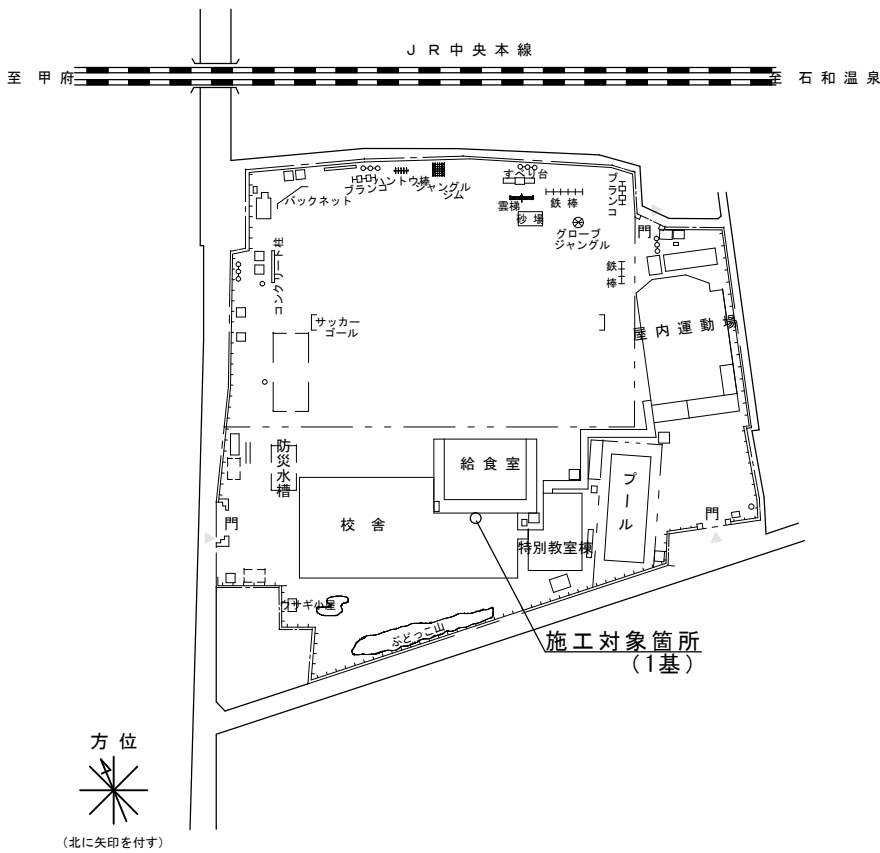

配置図 1/1800

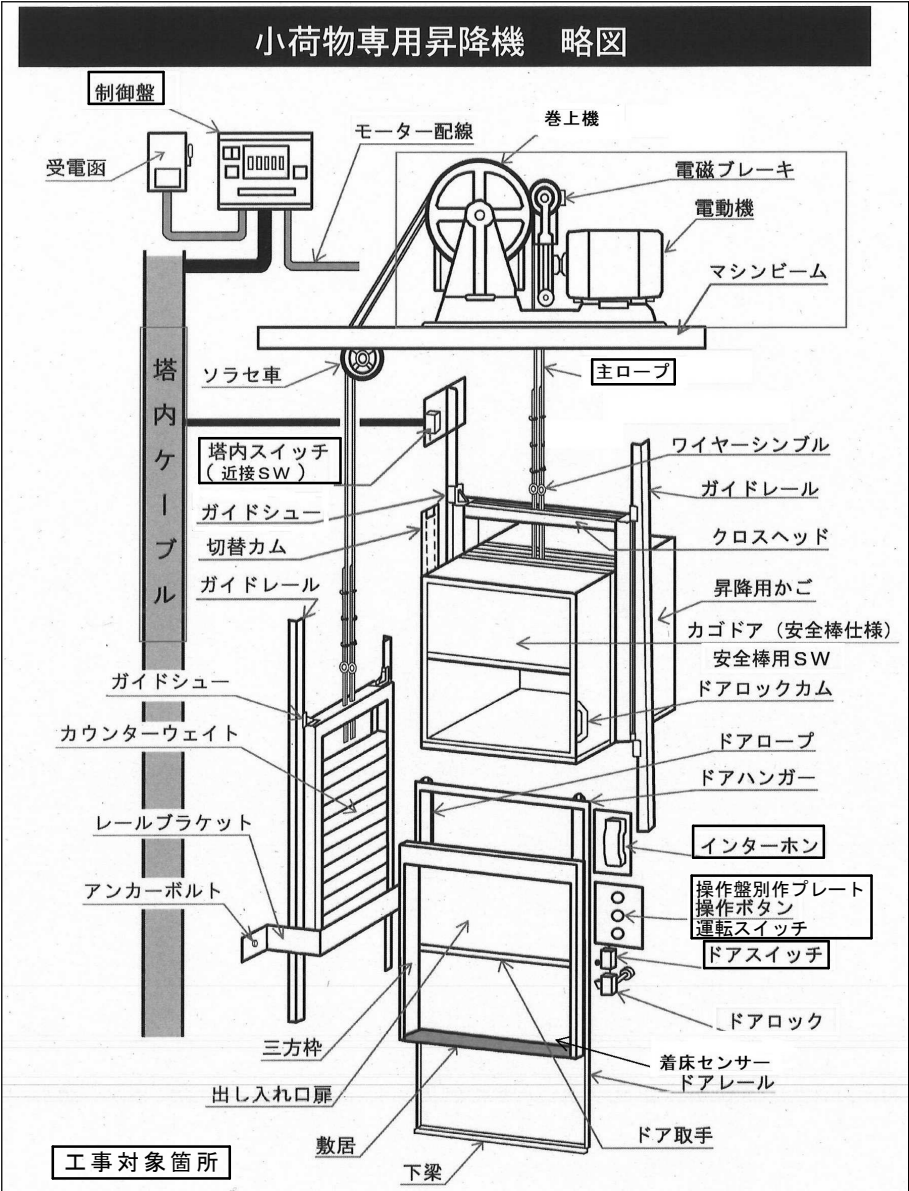


改修概要（甲運小学校） 1基

- 制御盤 取替（塔内スイッチ含む）
- 各階操作盤及びインターホン 取替
- 主ロープ 取替
- 運転スイッチ 取替
- その他付属品 取替


工事概要

6校8基の制御盤リニューアル改修工事


- ・山城小学校 2基
- ・伊勢小学校 2基
- ・大里小学校 1基
- ・里垣小学校 1基
- ・甲運小学校 1基
- ・玉諸小学校 1基

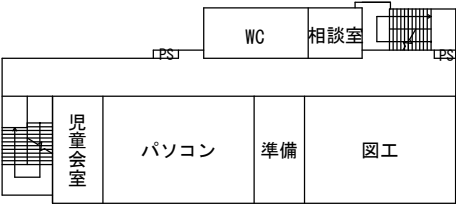


4 F
(施工箇所なし)

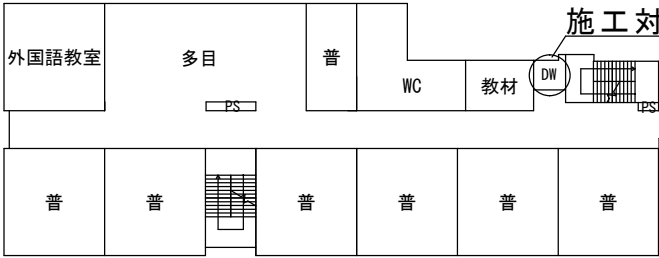

3 F

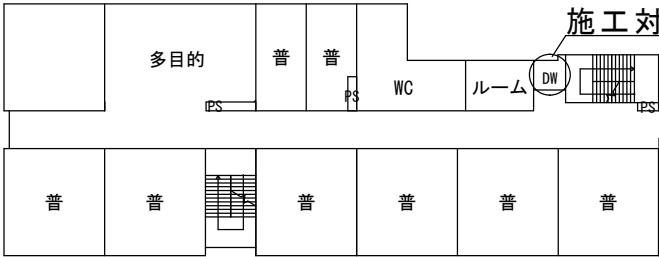

2 F

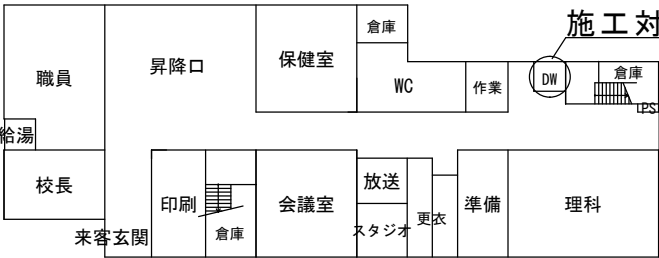

1 F

平面図 1/600

教育部 教育総室 教育施設課

承認 設計 担当

縮尺
1/600 1/1800 1/Free
設計年月日
R07.04


工事名称 山城小学校外5校小荷物専用昇降機改修工事
図面名称 甲運小学校：案内図・配置図・平面図

05
No.




施工場所：甲府市上阿原町491（玉諸小学校）

案内図 S=Free

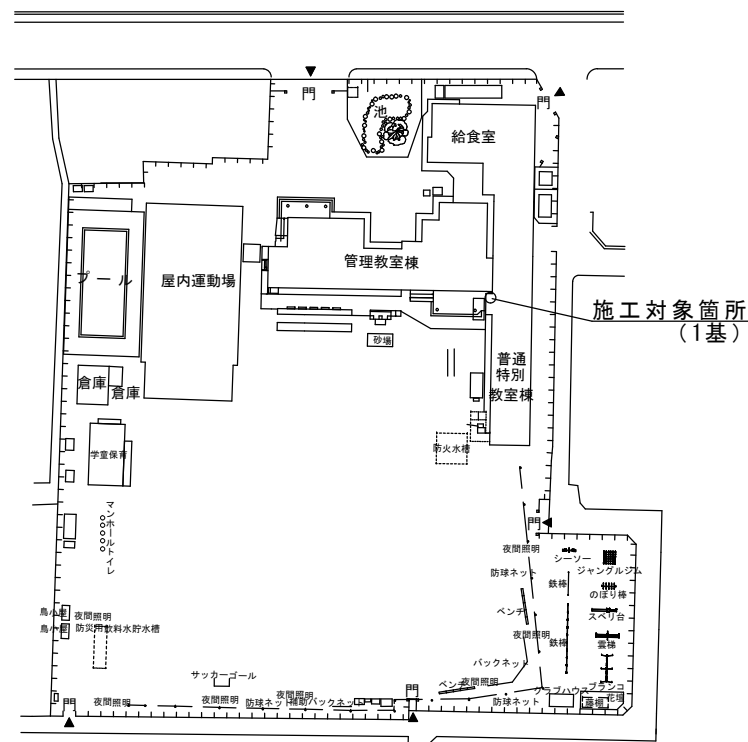


配置図 1/1800

小荷物専用昇降機 略図

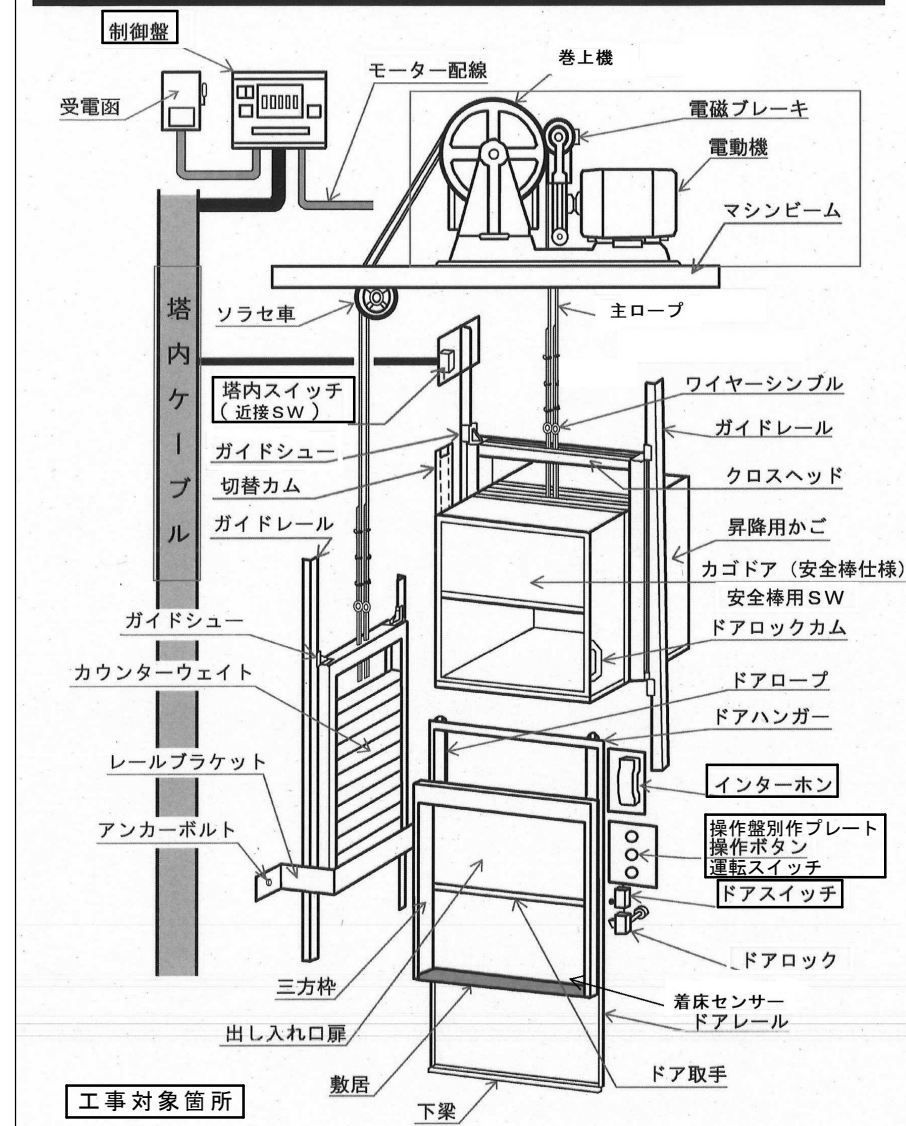


改修概要（玉諸小学校） 1基
制御盤 取替（塔内スイッチ含む）
各階操作盤及びインターホン 取替
運転スイッチ 取替
その他付属品 取替


工事概要
6校8基の制御盤リニューアル改修工事
・山城小学校 2基
・伊勢小学校 2基
・大里小学校 1基
・里垣小学校 1基
・甲運小学校 1基
・玉諸小学校 1基

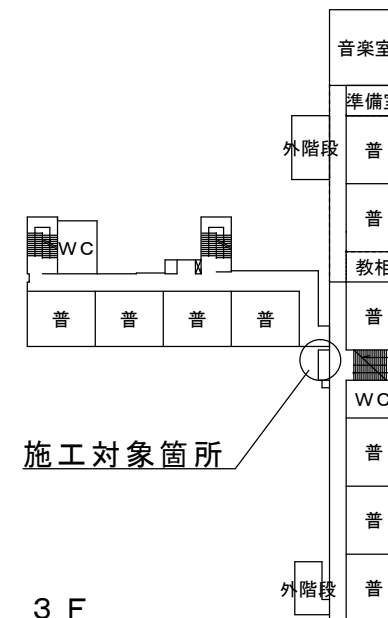


3 F

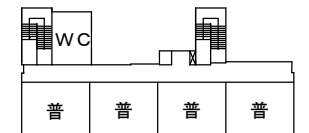

4 F（施工箇所なし）

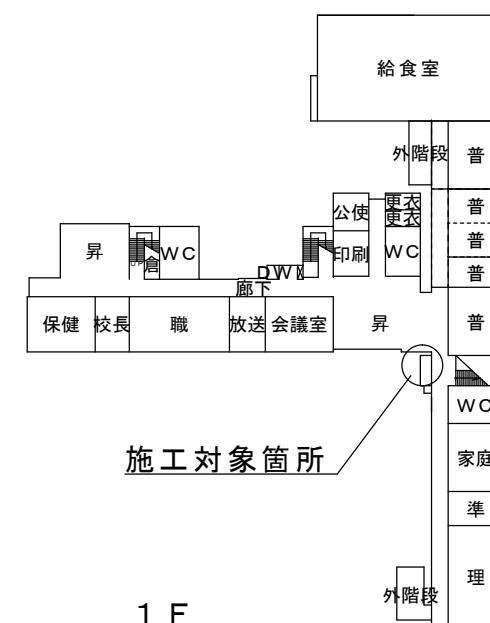

1 F

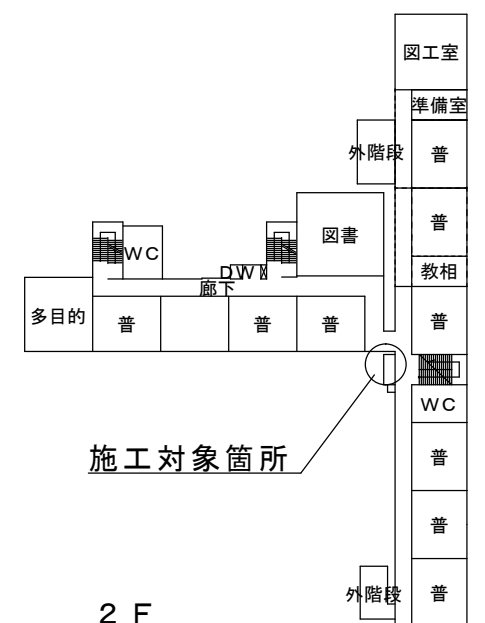

2 F

平面図 1/1000