


区画道路舗装工事(R7・10-1号線 外)(余フ)

設計図面


甲府市

道路計画平面図 S=1:500
区画道路10-1号線・9-29号線

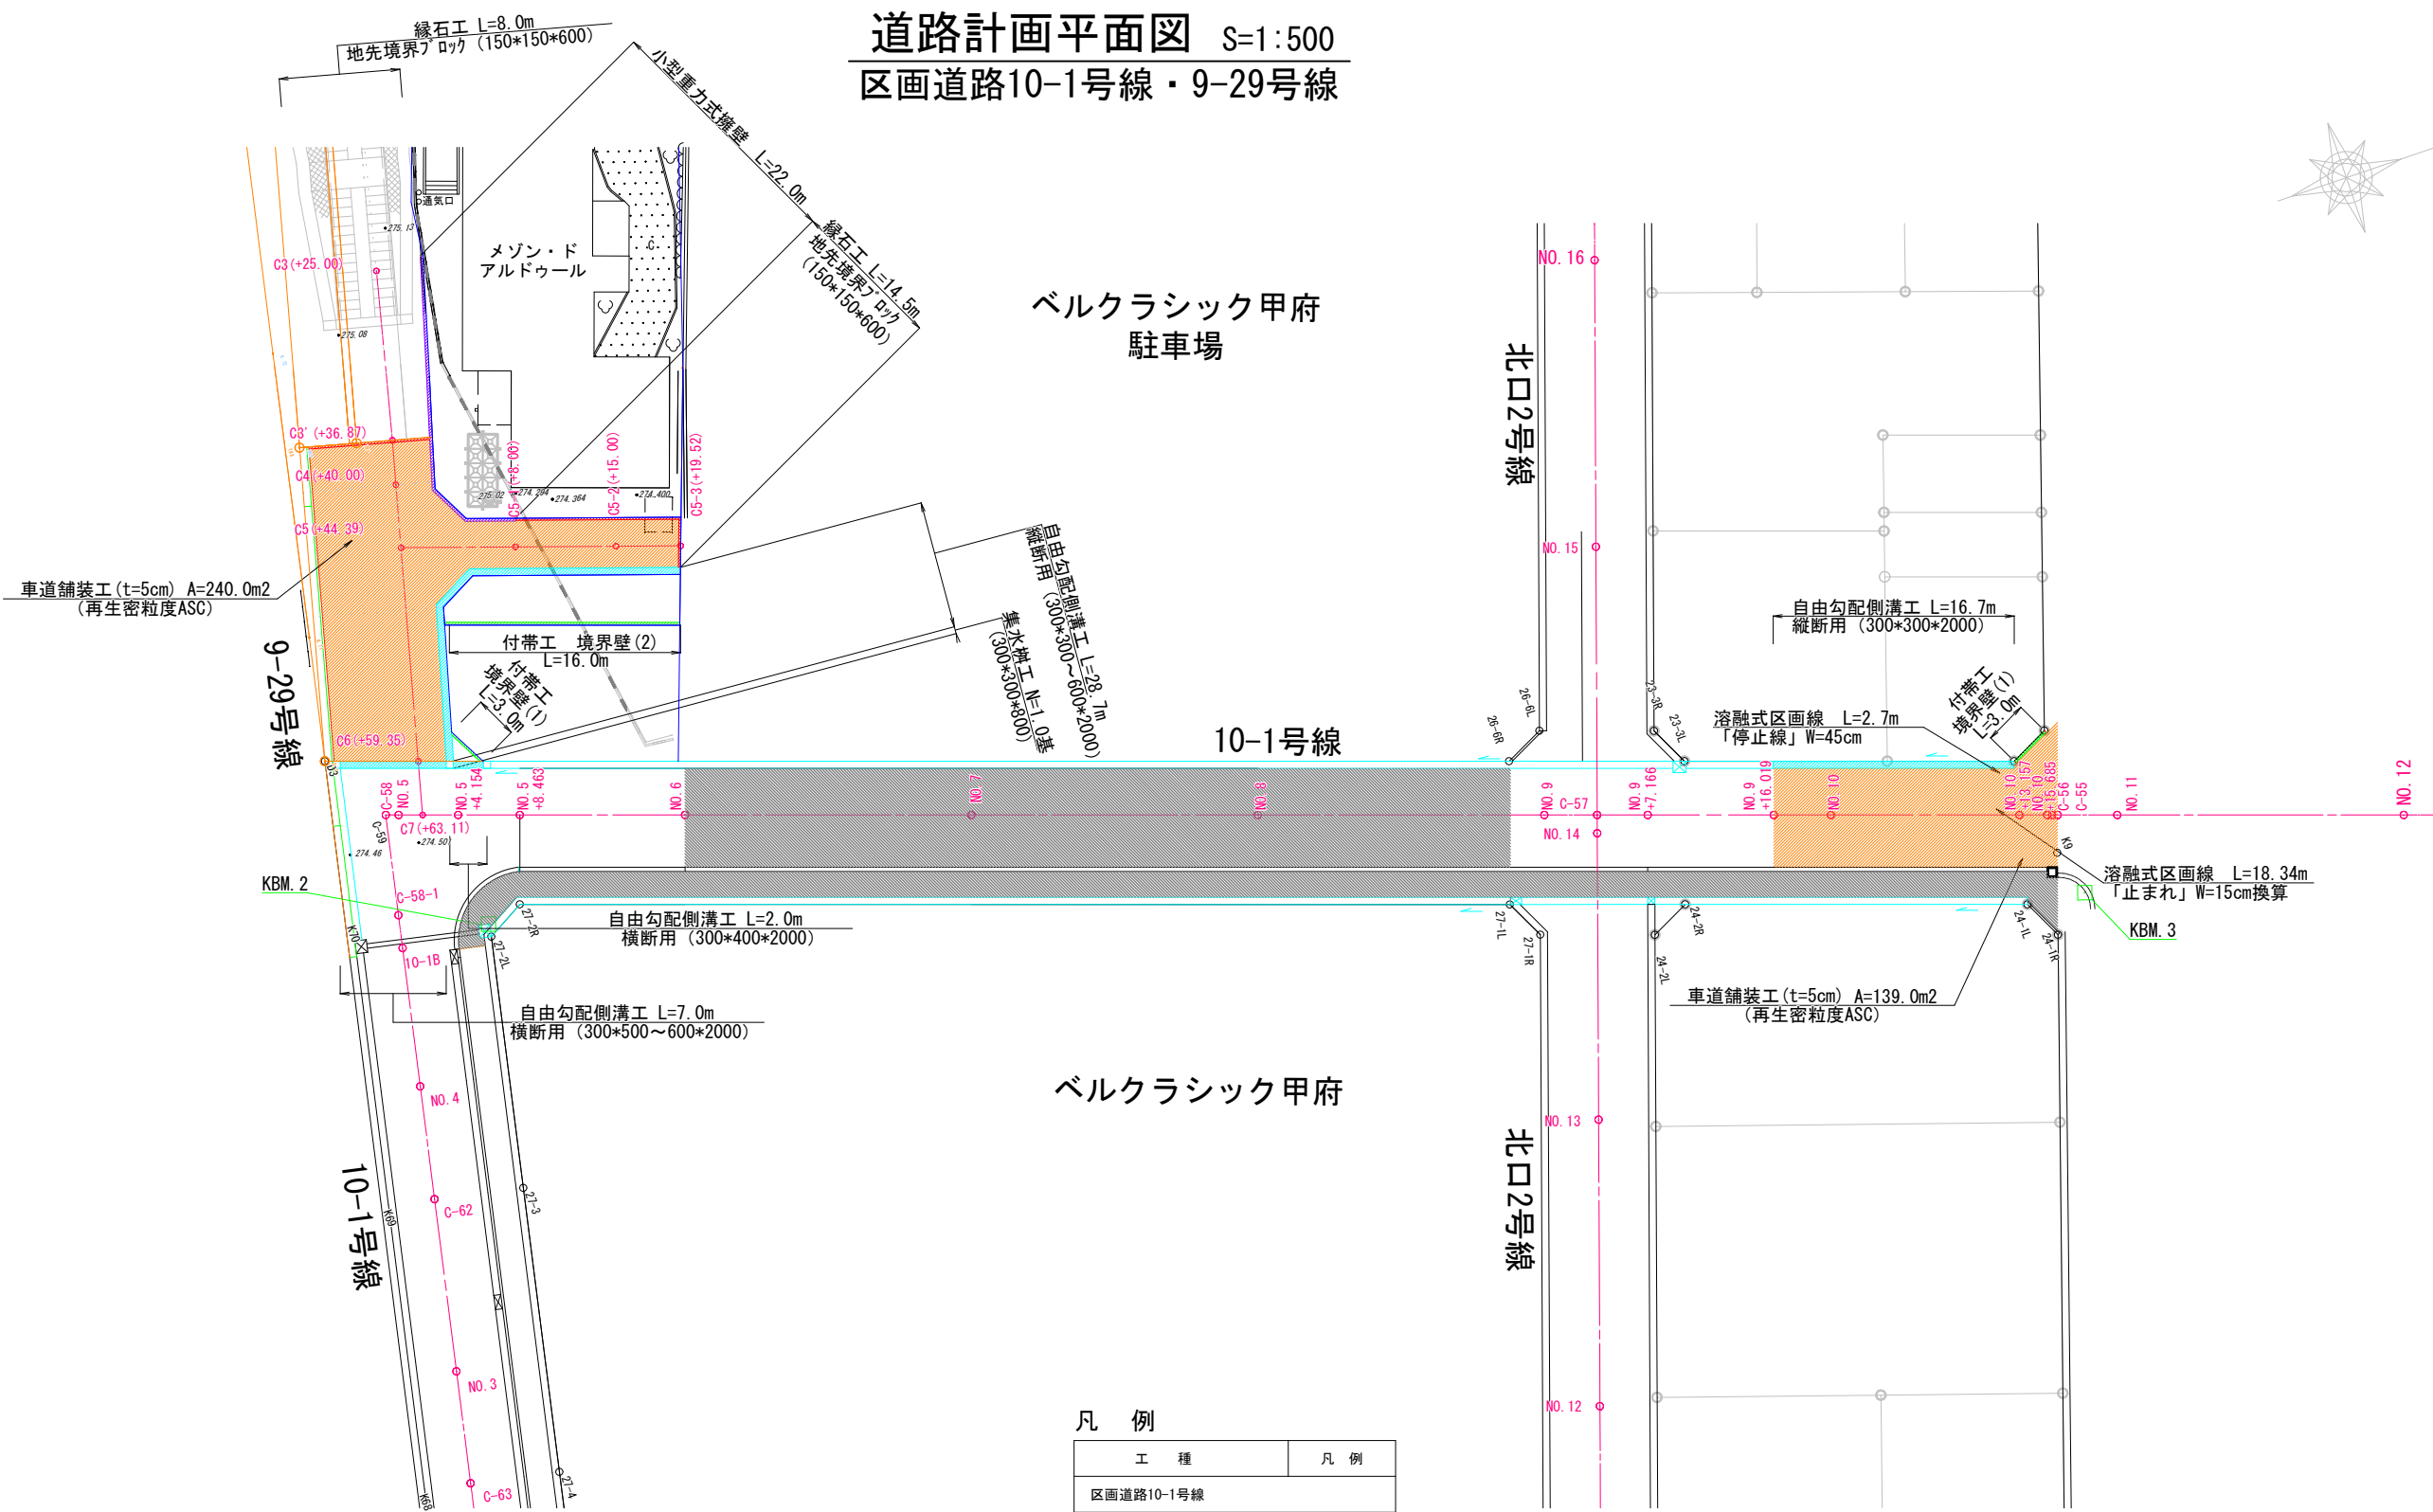


| 凡 例 | |
|-----------------|-------------|
| 工 種 | 凡 例 |
| 区画道路10-1号線 | |
| 車道舗装 (t=5cm) | <div></div> |
| 排水構造物 (自由勾配側溝) | <div></div> |
| 境界壁 (1) | <div></div> |
| 施工済み | <div></div> |
| 区画道路9-29号線 | |
| 車道舗装 (t=5cm) | <div></div> |
| 排水構造物工 (自由勾配側溝) | <div></div> |
| 小型重力式擁壁 | <div></div> |
| 緑石工 (地先境界"ロック") | <div></div> |
| 境界壁 (1) (2) | <div></div> |

| | | | |
|----------------|-----------------------------|-----|---------|
| 事業名 | 甲府駅周辺土地区画整理事業 | | |
| 工事名 | 区画道路舗装工事 (R7・10-1号線 外) (余フ) | | |
| 路線名 | 区画道路10-1号線 外 | | |
| 図面名 | 道路計画平面図 | | |
| 図面番号 | 1-1 | 縮 尺 | 1 : 500 |
| 甲府市まちづくり部区画整理課 | | | |

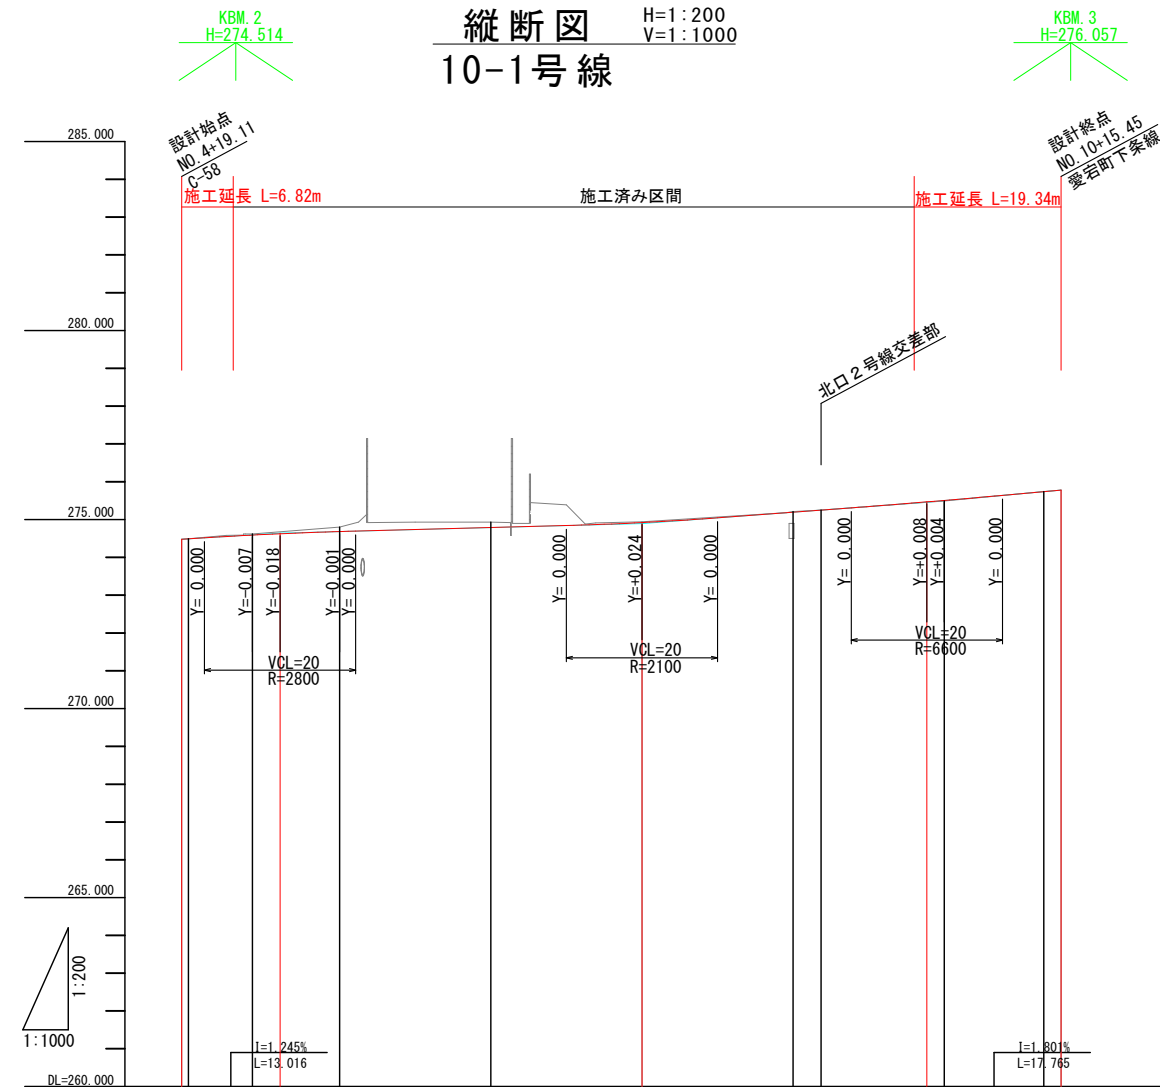


| 勾配 | | | | | | | | | | |
|------|---------------|---------|-------------------|---------|---------|---------|---------|---------|---------|-------------------|
| 計画高 | 274.480 | 274.491 | 274.589 | 274.624 | 274.683 | 274.789 | 274.919 | 275.195 | 275.250 | 275.468 |
| 地盤高 | 274.48 | 274.49 | 274.62 | 274.68 | 274.80 | 274.93 | 274.94 | 275.21 | 275.26 | 275.46 |
| 切土 | 0.00 | 0.00 | 0.03 | 0.06 | 0.12 | 0.14 | 0.02 | 0.01 | 0.01 | 0.01 |
| 盛土 | | | | | | | | | | 0.01 |
| 追加距離 | 99.106 | 100.000 | 108.463 | 112.122 | 120.000 | 140.000 | 160.000 | 180.000 | 183.687 | 197.687 |
| 単距離 | 0.000 | 0.894 | 8.463 | 3.659 | 7.878 | 20.000 | 20.000 | 20.000 | 3.687 | 14.000 |
| 測点 | C-58 NO. 5 | | +8.463 +12.122 | | NO. 6 | NO. 7 | NO. 8 | NO. 9 | C-57 | +17.687 NO. 10 |

縦断図

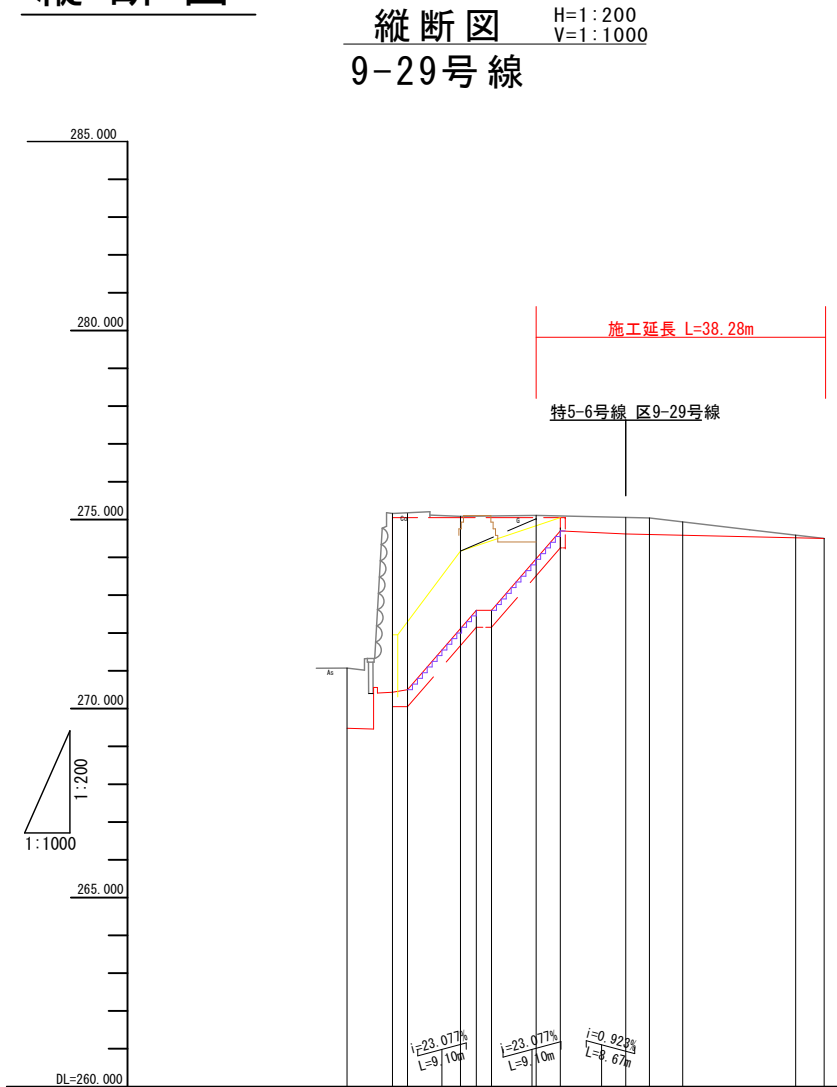

| 勾配 | | | | | | | | | | |
|------|---------|------------|-------------|-------------|-------------|-------------|-------------|-------------|-------------|---------|
| 計画高 | 269.480 | 270.433 | 270.500 | 272.115 | 272.600 | 272.600 | 273.962 | 274.700 | 274.620 | 274.610 |
| 地盤高 | 271.07 | 275.16 | 275.08 | 275.11 | 275.06 | 275.04 | 274.94 | 274.59 | 274.50 | 274.50 |
| 切土 | 1.590 | 4.727 | 2.965 | 1.148 | 0.440 | 0.430 | 0.343 | | | |
| 盛土 | | | | | | | | | | |
| 追加距離 | 0.00 | 6.00 | 15.00 | 25.00 | 36.87 | 40.00 | 44.39 | 58.35 | 63.11 | |
| 単距離 | 0.00 | 6.00 | 9.00 | 10.00 | 11.87 | 3.13 | 4.39 | 14.96 | 3.76 | |
| 測点 | C-188 | 01 (+6.00) | 02 (+15.00) | 03 (+25.00) | 03 (+36.87) | 04 (+40.00) | 05 (+44.39) | 06 (+59.35) | 07 (+63.11) | |

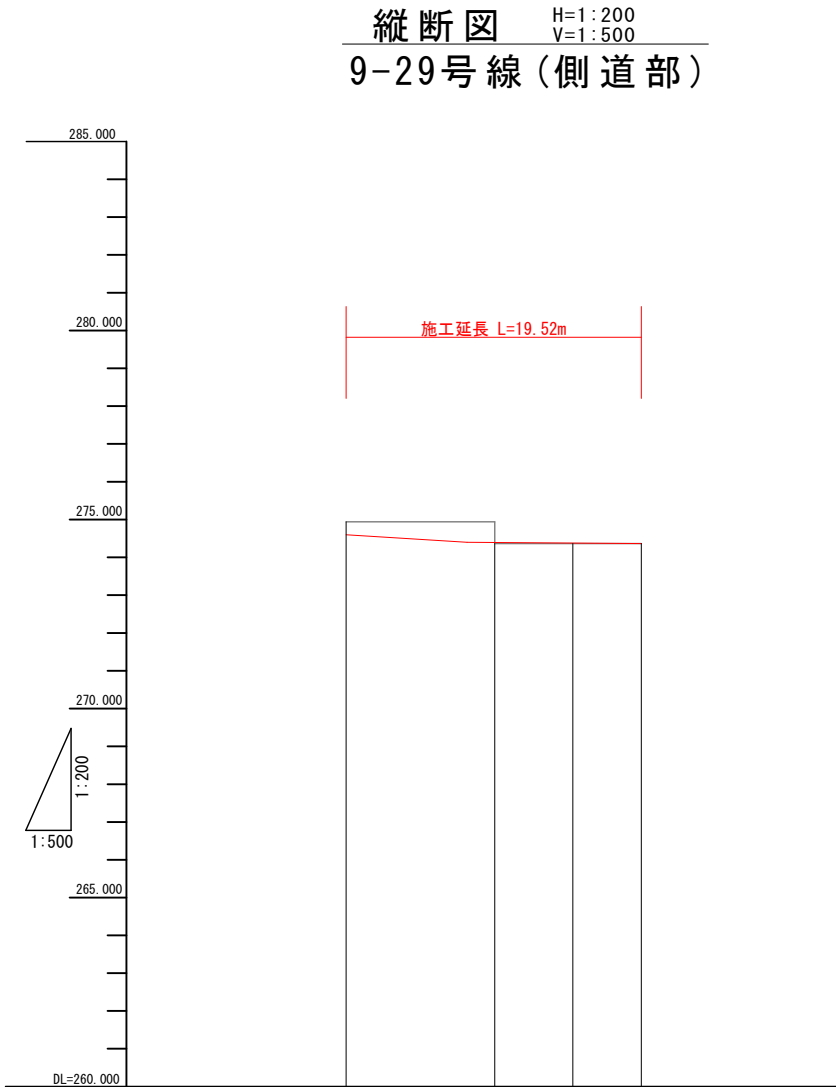

| 勾配 | | | | | | | | | | |
|------|-------------|-----------------|---------|------------------|------------------|--|--|--|--|--|
| 計画高 | 274.597 | 274.398 | 274.392 | 274.377 | 274.363 | | | | | |
| 地盤高 | 274.94 | 274.94 | 274.94 | 274.94 | 274.94 | | | | | |
| 切土 | 0.343 | 0.542 | 0.548 | 0.001 | 0.000 | | | | | |
| 盛土 | | | | | | | | | | |
| 追加距離 | 0.00 | 8.00 | 9.83 | 15.00 | 19.52 | | | | | |
| 単距離 | 0.00 | 8.00 | 1.83 | 5.17 | 4.52 | | | | | |
| 測点 | 05 (+44.39) | C5-1 (+8.00) | (+9.83) | C5-2 (+15.00) | C5-3 (+19.52) | | | | | |


C5-1 (+8.00) : マンションの角(柱)の位置付近で設定
C5-2 (+15.00) : マンションの将来乗入部を想定して設定

| 事業名 | 甲府駅周辺土地区画整理事業 | | |
|----------------|---------------------------|----|----|
| 工事名 | 区画道路舗装工事(R7・10-1号線 外)(余フ) | | |
| 路線名 | 区画道路10-1号線 外 | | |
| 図面名 | 縦断図(10-1号線・9-29号線) | | |
| 図面番号 | 1-2 | 縮尺 | 図示 |
| 甲府市まちづくり部区画整理課 | | | |

標準断面図 S=1:100


一般部(10-1号線)

W=10.00m
NO. 4+19.11~NO. 10+15.45

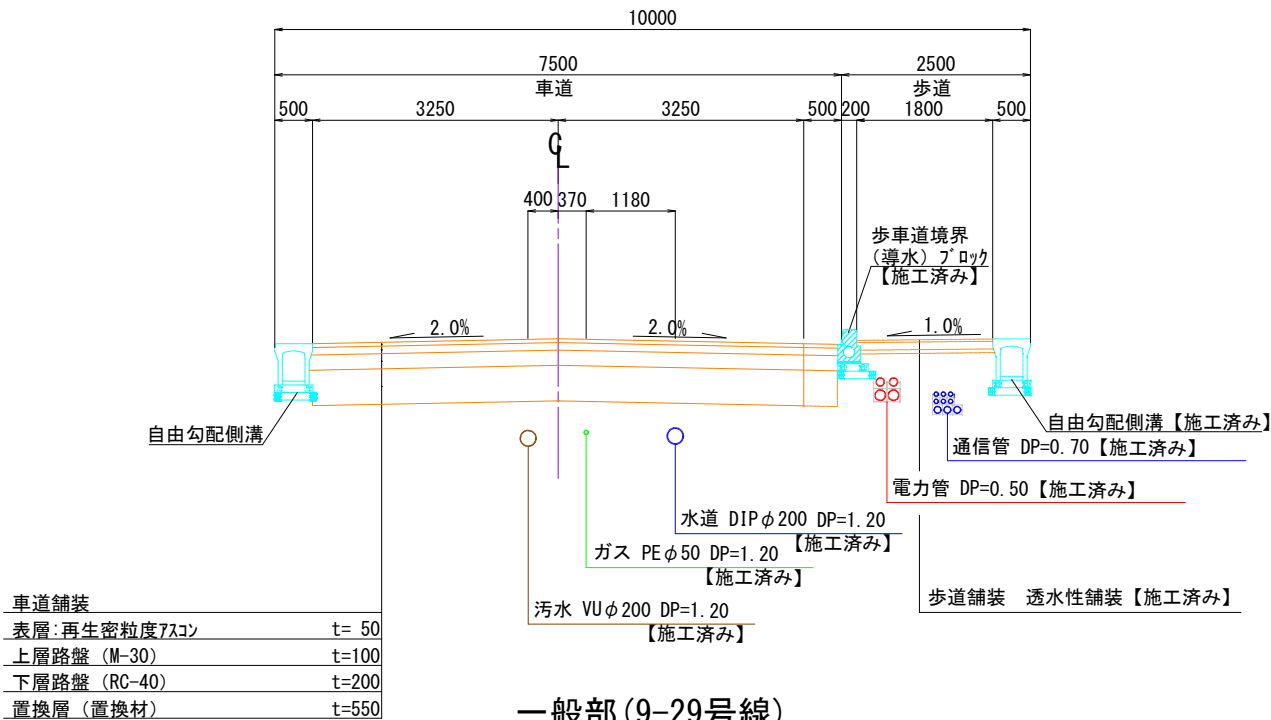








一般部(9-29号線)

W=9.215m
C4 (+40.00)

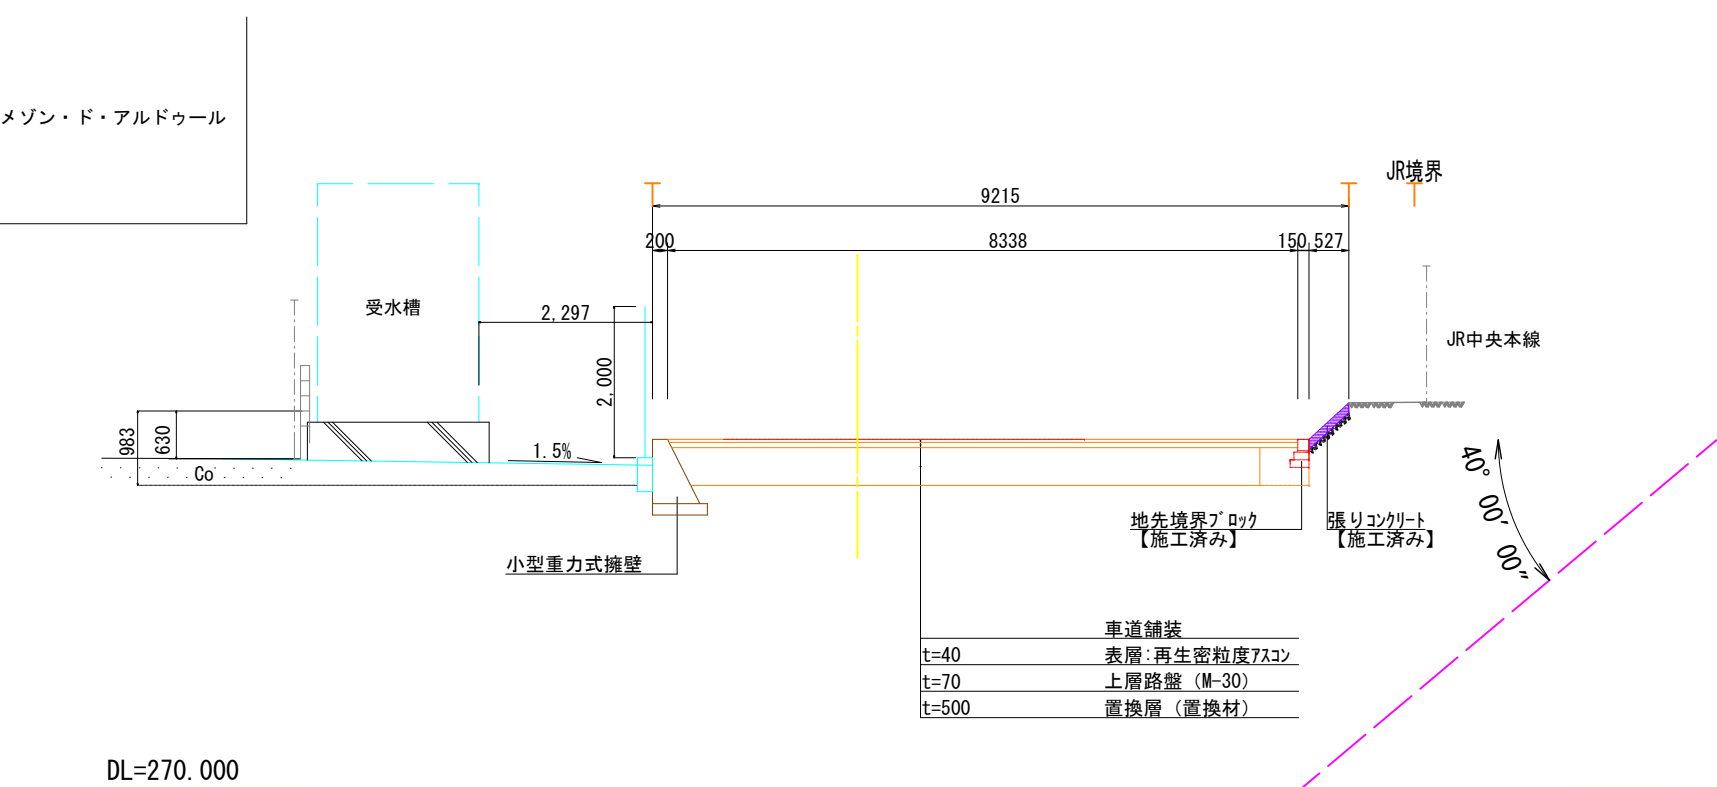




| | | | |
|----------------|---------------------------|----|-------|
| 事業名 | 甲府駅周辺土地区画整理事業 | | |
| 工事名 | 区画道路舗装工事(R7・10-1号線 外)(余フ) | | |
| 路線名 | 区画道路10-1号線 外 | | |
| 図面名 | 標準断面図 | | |
| 図面番号 | 1-3 | 縮尺 | 1:100 |
| 甲府市まちづくり部区画整理課 | | | |

横断図 (1/2) S=1:200
10-1号線

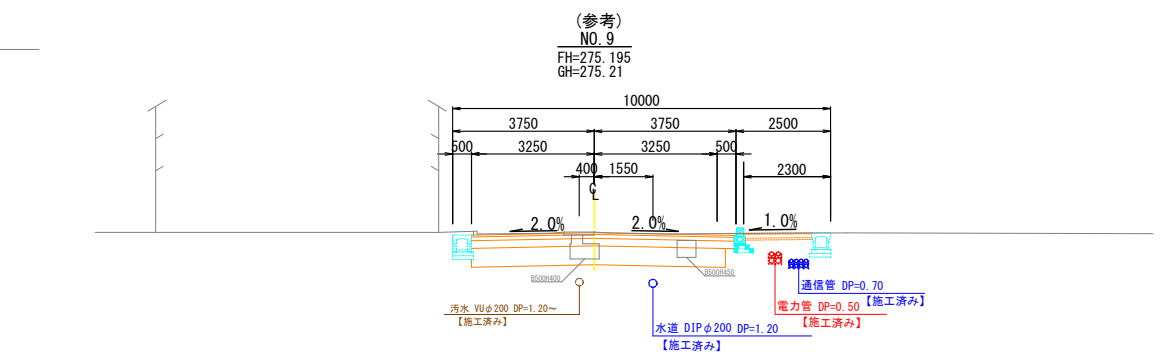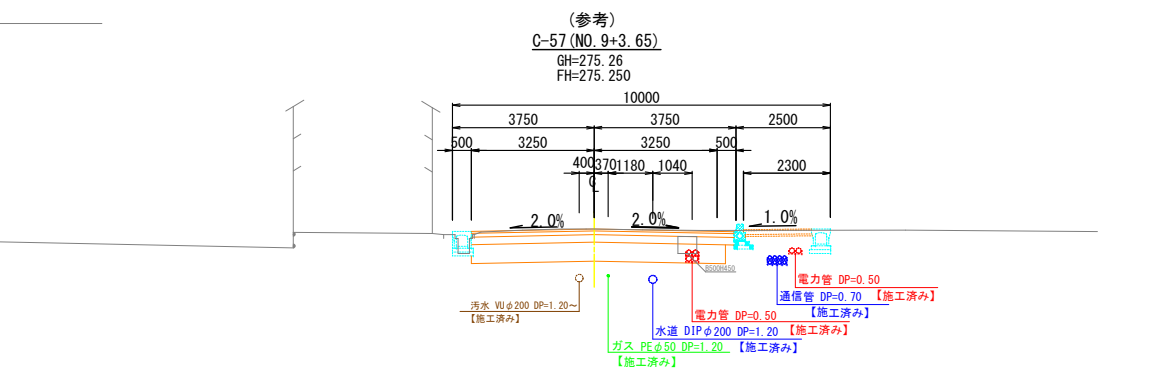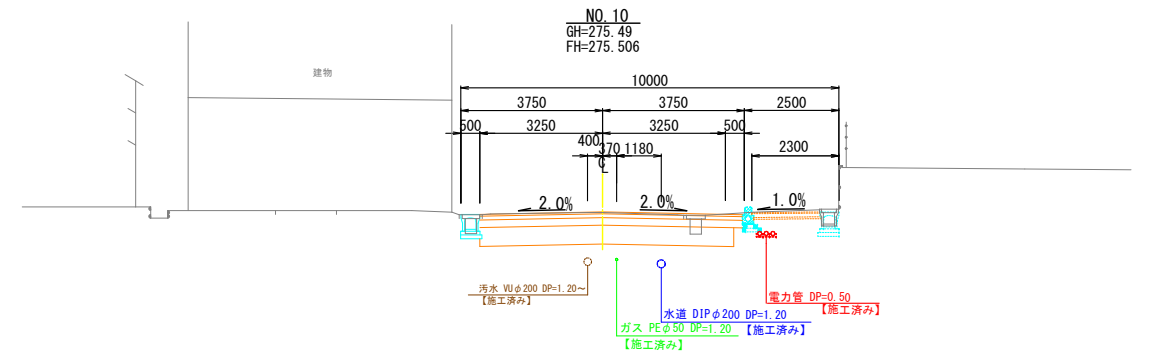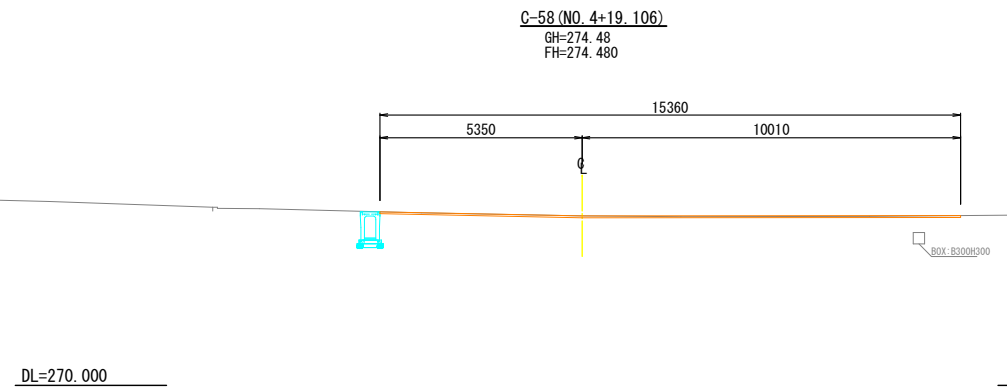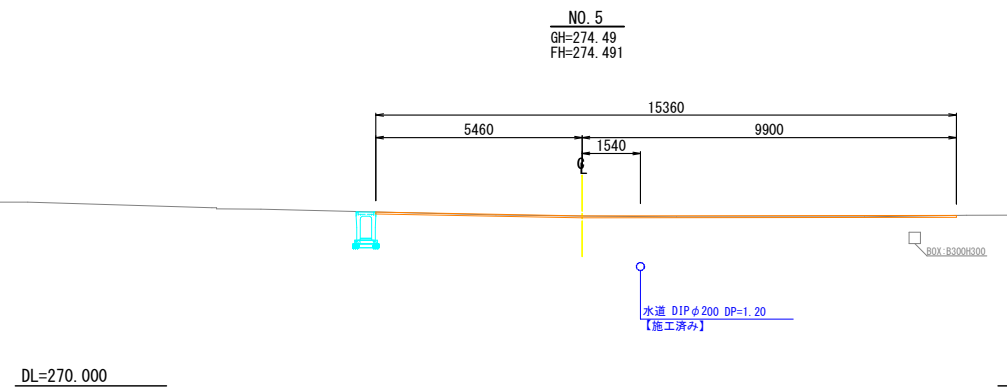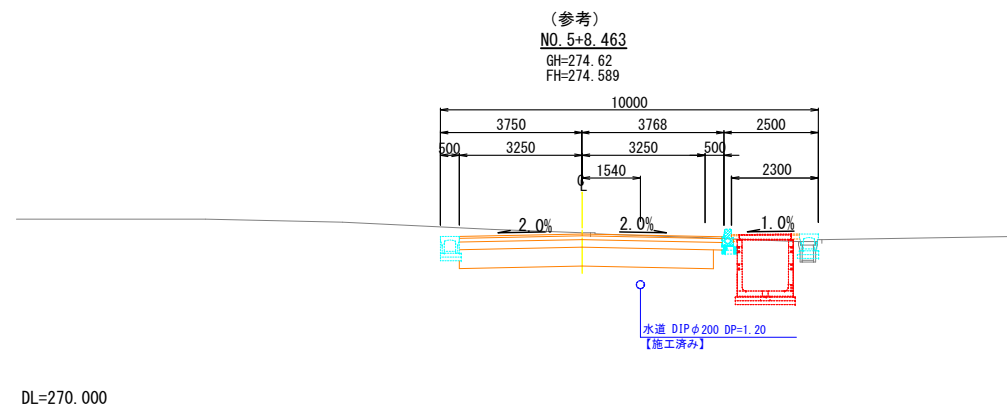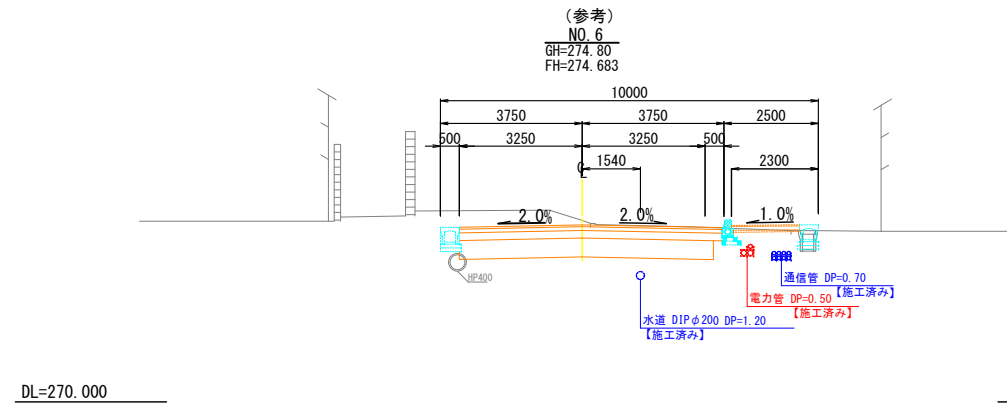


| | | | |
|----------------|---------------------------|----|-------|
| 事業名 | 甲府駅周辺土地区画整理事業 | | |
| 工事名 | 区画道路舗装工事(R7・10-1号線 外)(余フ) | | |
| 路線名 | 区画道路10-1号線 外 | | |
| 図面名 | 横断図 (1/2) | | |
| 図面番号 | 1-4 | 縮尺 | 1:200 |
| 甲府市まちづくり部区画整理課 | | | |

横断図 (2/2) S=1:100
S=1:200

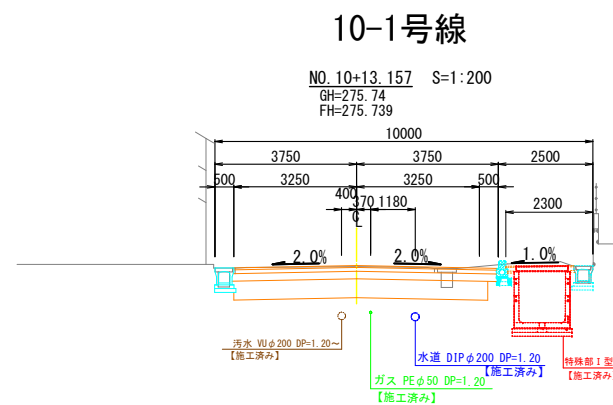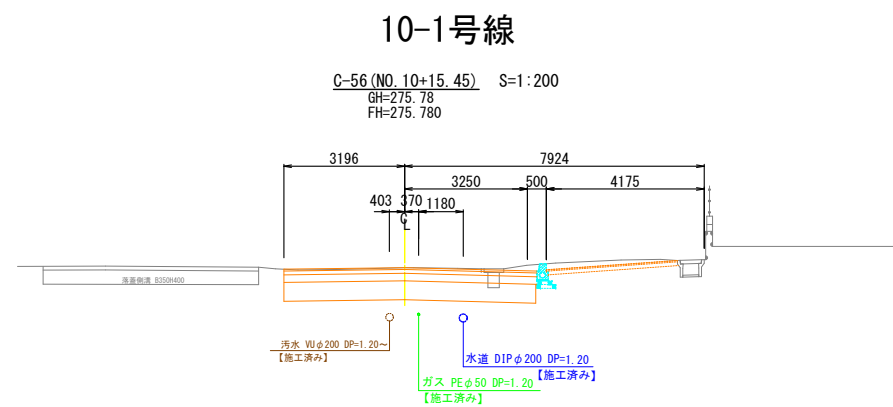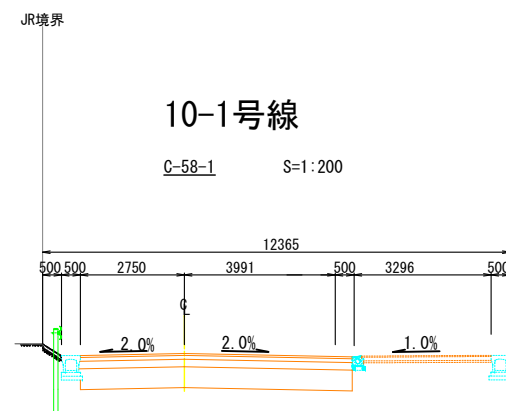


9-29号線 (側道部)

C5-1 (+8.00) S=1:100
GH=274.94
FH=274.398

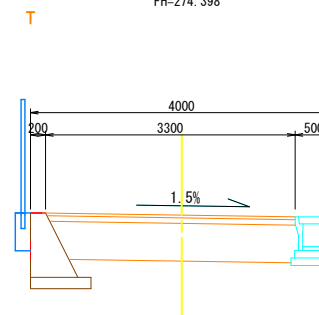


9-29号線

C6 (+59.35) S=1:200
GH=274.59
FH=274.517

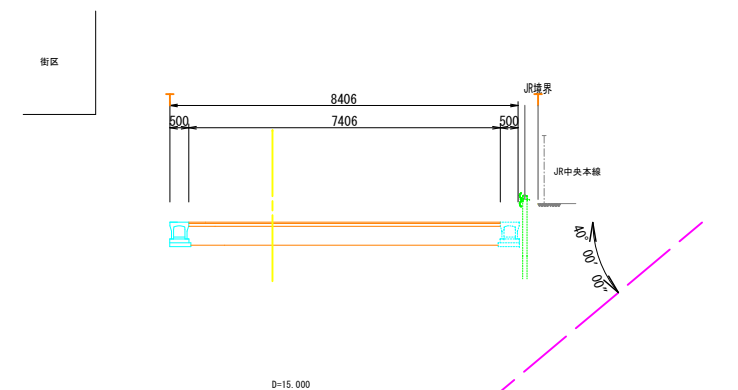

9-29号線

C4 (+40.00) S=1:200
GH=275.04
FH=274.610

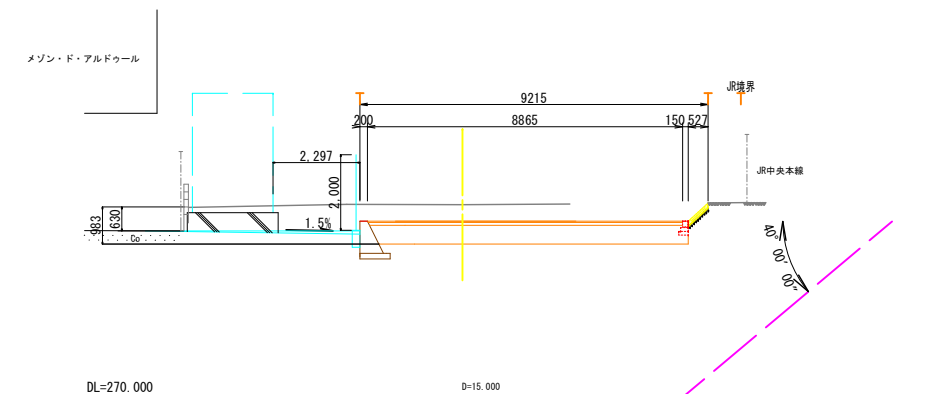


| | | | |
|----------------|-----------------------------|----|----|
| 事業名 | 甲府駅周辺土地区画整理事業 | | |
| 工事名 | 区画道路舗装工事 (R7・10-1号線 外) (余フ) | | |
| 路線名 | 区画道路10-1号線 外 | | |
| 図面名 | 横断図 (2/2) | | |
| 図面番号 | 1-5 | 縮尺 | 図示 |
| 甲府市まちづくり部区画整理課 | | | |

展開図 縦：S=1:200
横：S=1:500





KBM. 2
H=274.514

KBM. 3
H=276.057

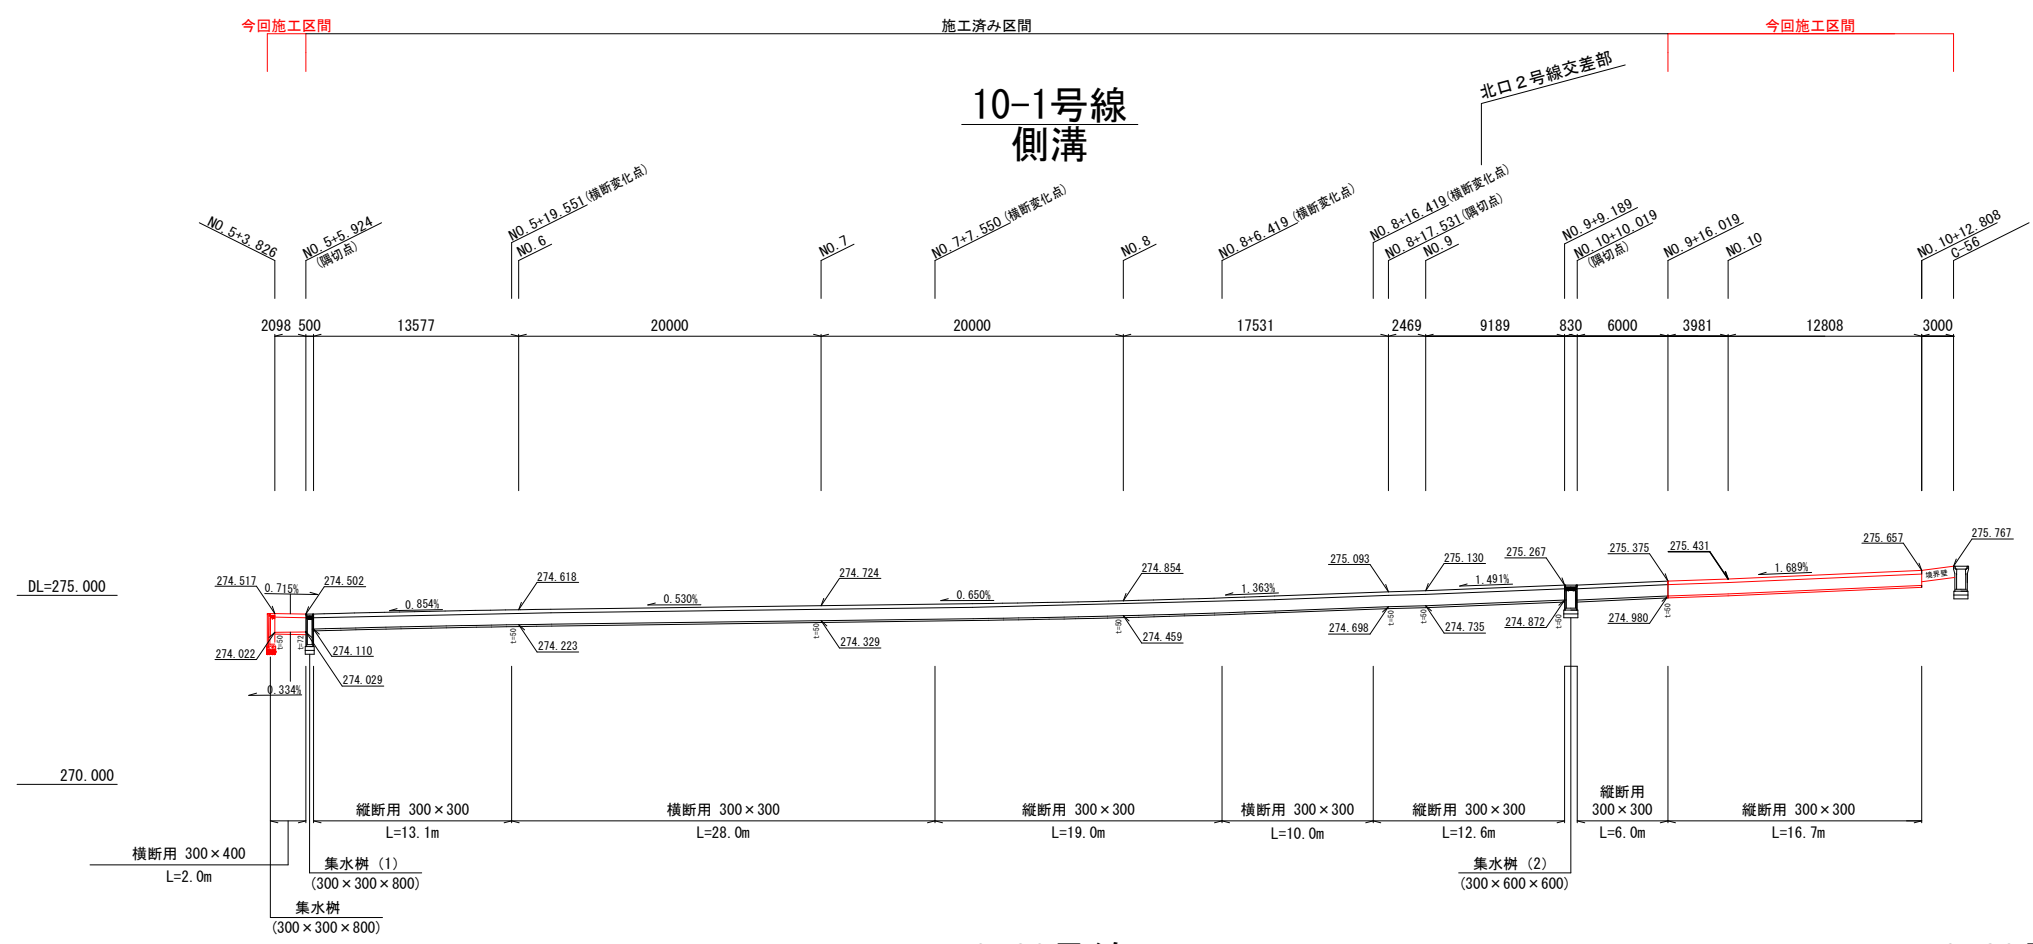

9-29号線側溝


9-29号線擁壁

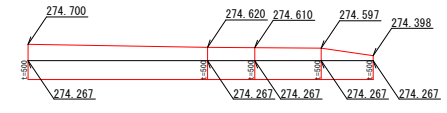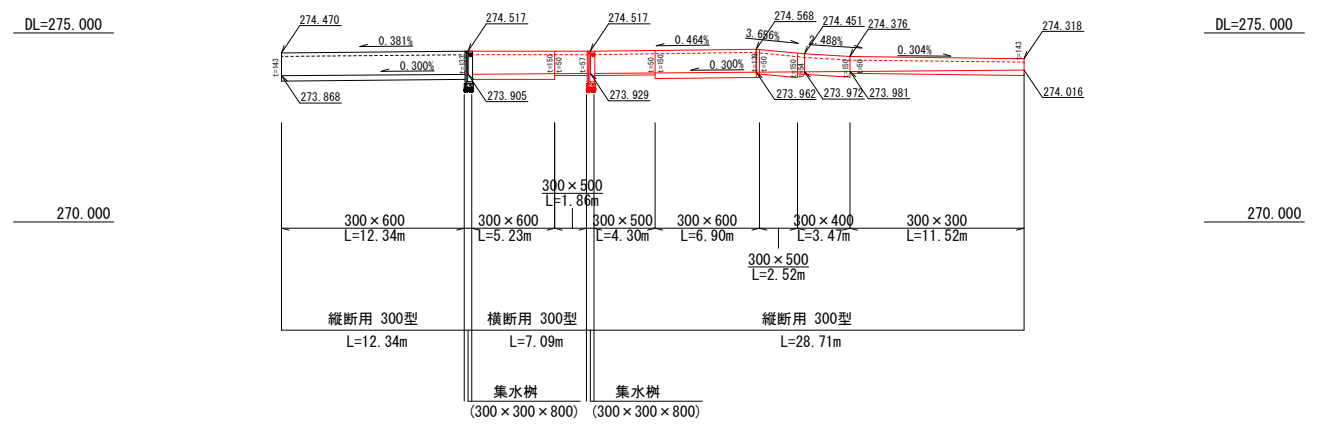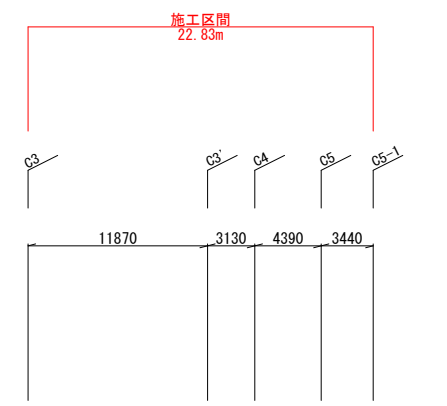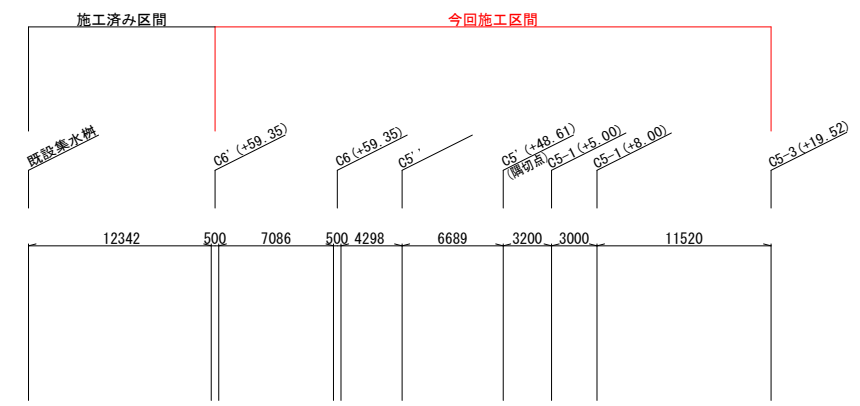

| | | | |
|----------------|----------------------------|----|------------------------|
| 事業名 | 甲府駅周辺土地区画整理事業 | | |
| 工事名 | 区画道路舗装工事(R7・10-1号線 外) (余フ) | | |
| 路線名 | 区画道路10-1号線 外 | | |
| 図面名 | 展開図 | | |
| 図面番号 | 1-6 | 縮尺 | 縦：S=1:200 横：S=1:500 |
| 甲府市まちづくり部区画整理課 | | | |

構造図 S:1:20

自由勾配側溝300型（縦断用）

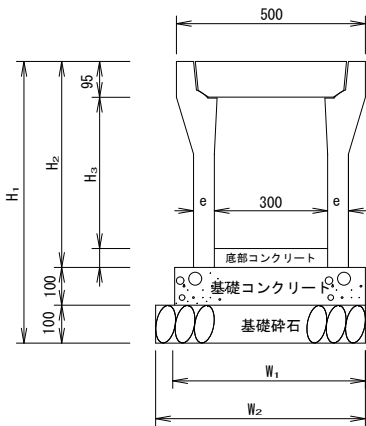


寸法表

| 呼び名 | H ₁ | H ₂ | H ₃ | e | W ₁ | W ₂ |
|---------|----------------|----------------|----------------|----|----------------|----------------|
| 300×300 | 645 | 445 | 300 | 50 | 505 | 555 |
| 300×400 | 745 | 545 | 400 | 55 | 505 | 555 |
| 300×500 | 845 | 645 | 500 | 55 | 505 | 555 |
| 300×600 | 945 | 745 | 600 | 65 | 505 | 555 |

材料表

| 名 称 | 規格・寸法 | 単位 | 数量 | | | | 摘 要 |
|-------------|-------------------|----------------|-------|-------|-------|-------|----------------------------------|
| | | | × 300 | × 400 | × 500 | × 600 | |
| 自由勾配側溝 | 縦断用 | 本 | 5.0 | 5.0 | 5.0 | 5.0 | L=2.0m w=322kg L=2.0m w=399kg |
| インバートコンクリート | 18-8-25BB | m ³ | 0.29 | 0.32 | 0.22 | 0.43 | L=2.0m w=450kg L=2.0m w=558kg |
| 基礎コンクリート | 18-8-25BB t=100mm | m ³ | 0.51 | 0.51 | 0.51 | 0.51 | |
| 基礎型枠 | 均し型枠 | m ² | 2.0 | 2.0 | 2.0 | 2.0 | |
| 基礎砕石 | RC40-0 t=100mm | m ³ | 0.56 | 0.56 | 0.56 | 0.56 | |
| 側溝蓋 | コンクリート蓋 | 枚 | 9.0 | 9.0 | 9.0 | 9.0 | L=0.5m w=41kg |
| | グレーチング蓋 | 枚 | 1.0 | 1.0 | 1.0 | 1.0 | L=0.5m w=20.5kg 細目 T-14 |

自由勾配側溝300型（横断用）

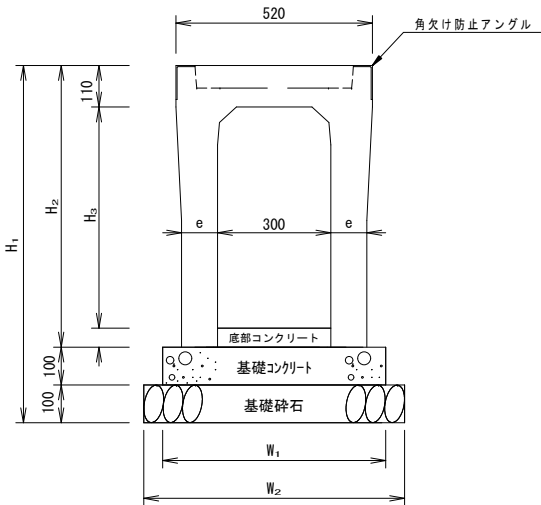


寸法表

| 呼び名 | H ₁ | H ₂ | H ₃ | e | W ₁ | W ₂ |
|---------|----------------|----------------|----------------|----|----------------|----------------|
| 300×500 | 845 | 645 | 485 | 80 | 590 | 690 |
| 300×600 | 945 | 745 | 585 | 95 | 590 | 690 |

材料表

| 名 称 | 規格・寸法 | 単位 | 数量 | | | 摘 要 |
|-------------|-------------------|----------------|-------|-------|-------|----------------------------------|
| | | | × 400 | × 500 | × 600 | |
| 自由勾配側溝 | 横断用 | 本 | 5.0 | 5.0 | 5.0 | L=2.0m w=624kg L=2.0m w=780kg |
| インバートコンクリート | 18-8-25BB | m ³ | 0.20 | 0.16 | 0.42 | L=2.0m w=624kg |
| 基礎コンクリート | 18-8-25BB t=100mm | m ³ | 0.59 | 0.59 | 0.59 | |
| 基礎型枠 | 均し型枠 | m ² | 2.0 | 2.0 | 2.0 | |
| 基礎砕石 | RC40-0 t=100mm | m ³ | 0.69 | 0.69 | 0.69 | |
| 側溝蓋 | グレーチング蓋 | 枚 | 5.0 | 5.0 | 5.0 | L=1.0m w=23.0kg |


集水樹
(300*300*800)

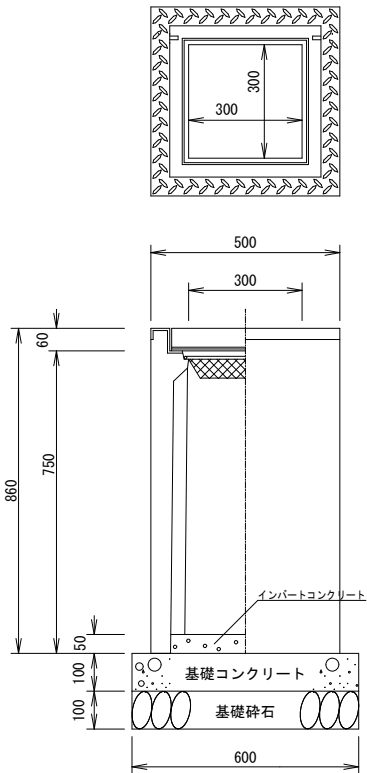

材料表

| 名 称 | 規格・寸法 | 単位 | 数量 | | 摘 要 |
|-------------|-------------------|----------------|-------|--|-------------|
| | | | × 800 | | |
| 可変側溝用集水樹 | 300×300×800 | 基 | 1.0 | | w=245.0kg |
| インバートコンクリート | 18-8-25BB | m ³ | 0.01 | | |
| 基礎コンクリート | 18-8-25BB t=100mm | m ³ | 0.04 | | |
| 基礎型枠 | 均し型枠 | m ² | 0.24 | | |
| 基礎砕石 | RC40-0 t=100mm | m ³ | 0.04 | | |
| グレーチング蓋 | 300×300用 | 枚 | 1.0 | | 細目 w=12.8kg |


小型重力式擁壁

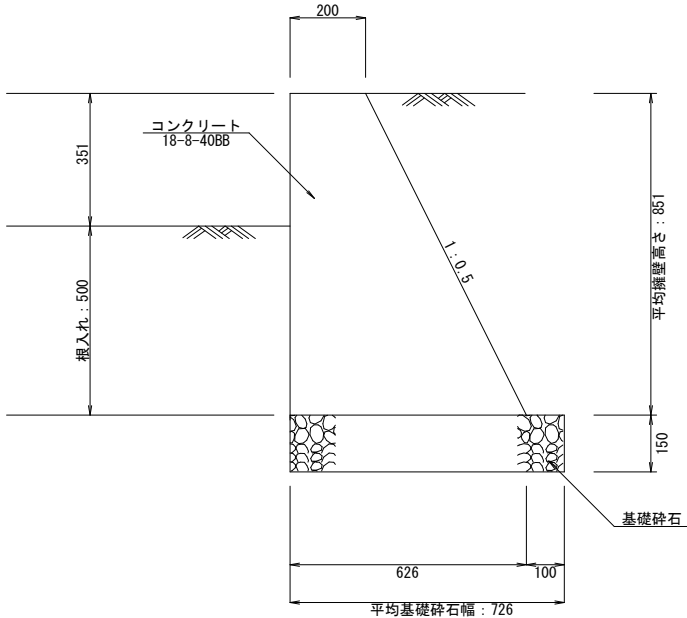

材料表

| 名 称 | 規格・寸法 | 単位 | 数量 | | 摘 要 |
|--------|-------------|----------------|-------|--|---------|
| | | | × 800 | | |
| 基礎砕石 | RC-40 t=150 | m ² | 7.26 | | |
| 型枠 | | m ² | 18.02 | | |
| コンクリート | 18-8-40BB | m ³ | 3.51 | | |
| 伸縮目地 | | m ² | 0.35 | | 1箇所/10m |


境界壁（1）
(150*300)

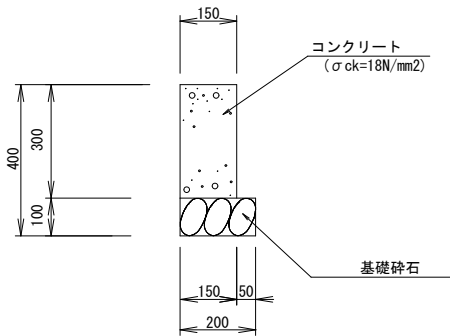

材料表

| 名 称 | 規格・寸法 | 単位 | 数量 | | 摘 要 |
|--------|-------------|----------------|---------|--|-----|
| | | | 150×300 | | |
| 基礎砕石 | RC-40 t=100 | m ² | 0.20 | | |
| 型枠 | | m ² | 6.0 | | |
| コンクリート | 18-8-40BB | m ³ | 0.45 | | |


境界壁（2）
(150*500)

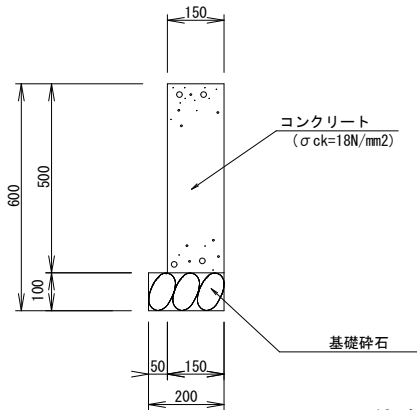

材料表

| 名 称 | 規格・寸法 | 単位 | 数量 | | 摘 要 |
|--------|-------------|----------------|---------|--|-----|
| | | | 150×500 | | |
| 基礎砕石 | RC-40 t=100 | m ² | 0.20 | | |
| 型枠 | | m ² | 10.0 | | |
| コンクリート | 18-8-40BB | m ³ | 0.75 | | |

地先境界ブロック
(150*150)

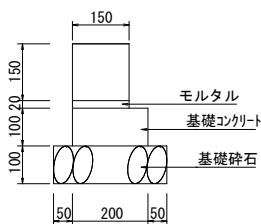


材料表

| 名 称 | 規格・寸法 | 単位 | 数量 | | 摘 要 |
|----------|----------------|----------------|-------|--|--------|
| | | | 10m当り | | |
| 地先境界ブロック | W150*H150*L600 | 本 | 16.7 | | W=74kg |
| 敷きモルタル | 1:3 | m ³ | 0.03 | | |
| 基礎コンクリート | 18-8-25 t=100 | m ³ | 0.20 | | |
| 型 枠 | 均し t=100 | m ² | 2.00 | | |
| 基礎砕石 | RC-40 t=100 | m ² | 3.50 | | |

| | | | |
|----------------|---------------------------|-----|------|
| 事業名 | 甲府駅周辺土地区画整理事業 | | |
| 工事名 | 区画道路舗装工事(R7・10-1号線 外)(余フ) | | |
| 路線名 | 区画道路10-1号線 外 | | |
| 図面名 | 構造図 | | |
| 図面番号 | 1-7 | 縮 尺 | 1:20 |
| 甲府市まちづくり部区画整理課 | | | |

撤去平面図 S=1:500
区画道路10-1号線・9-29号線

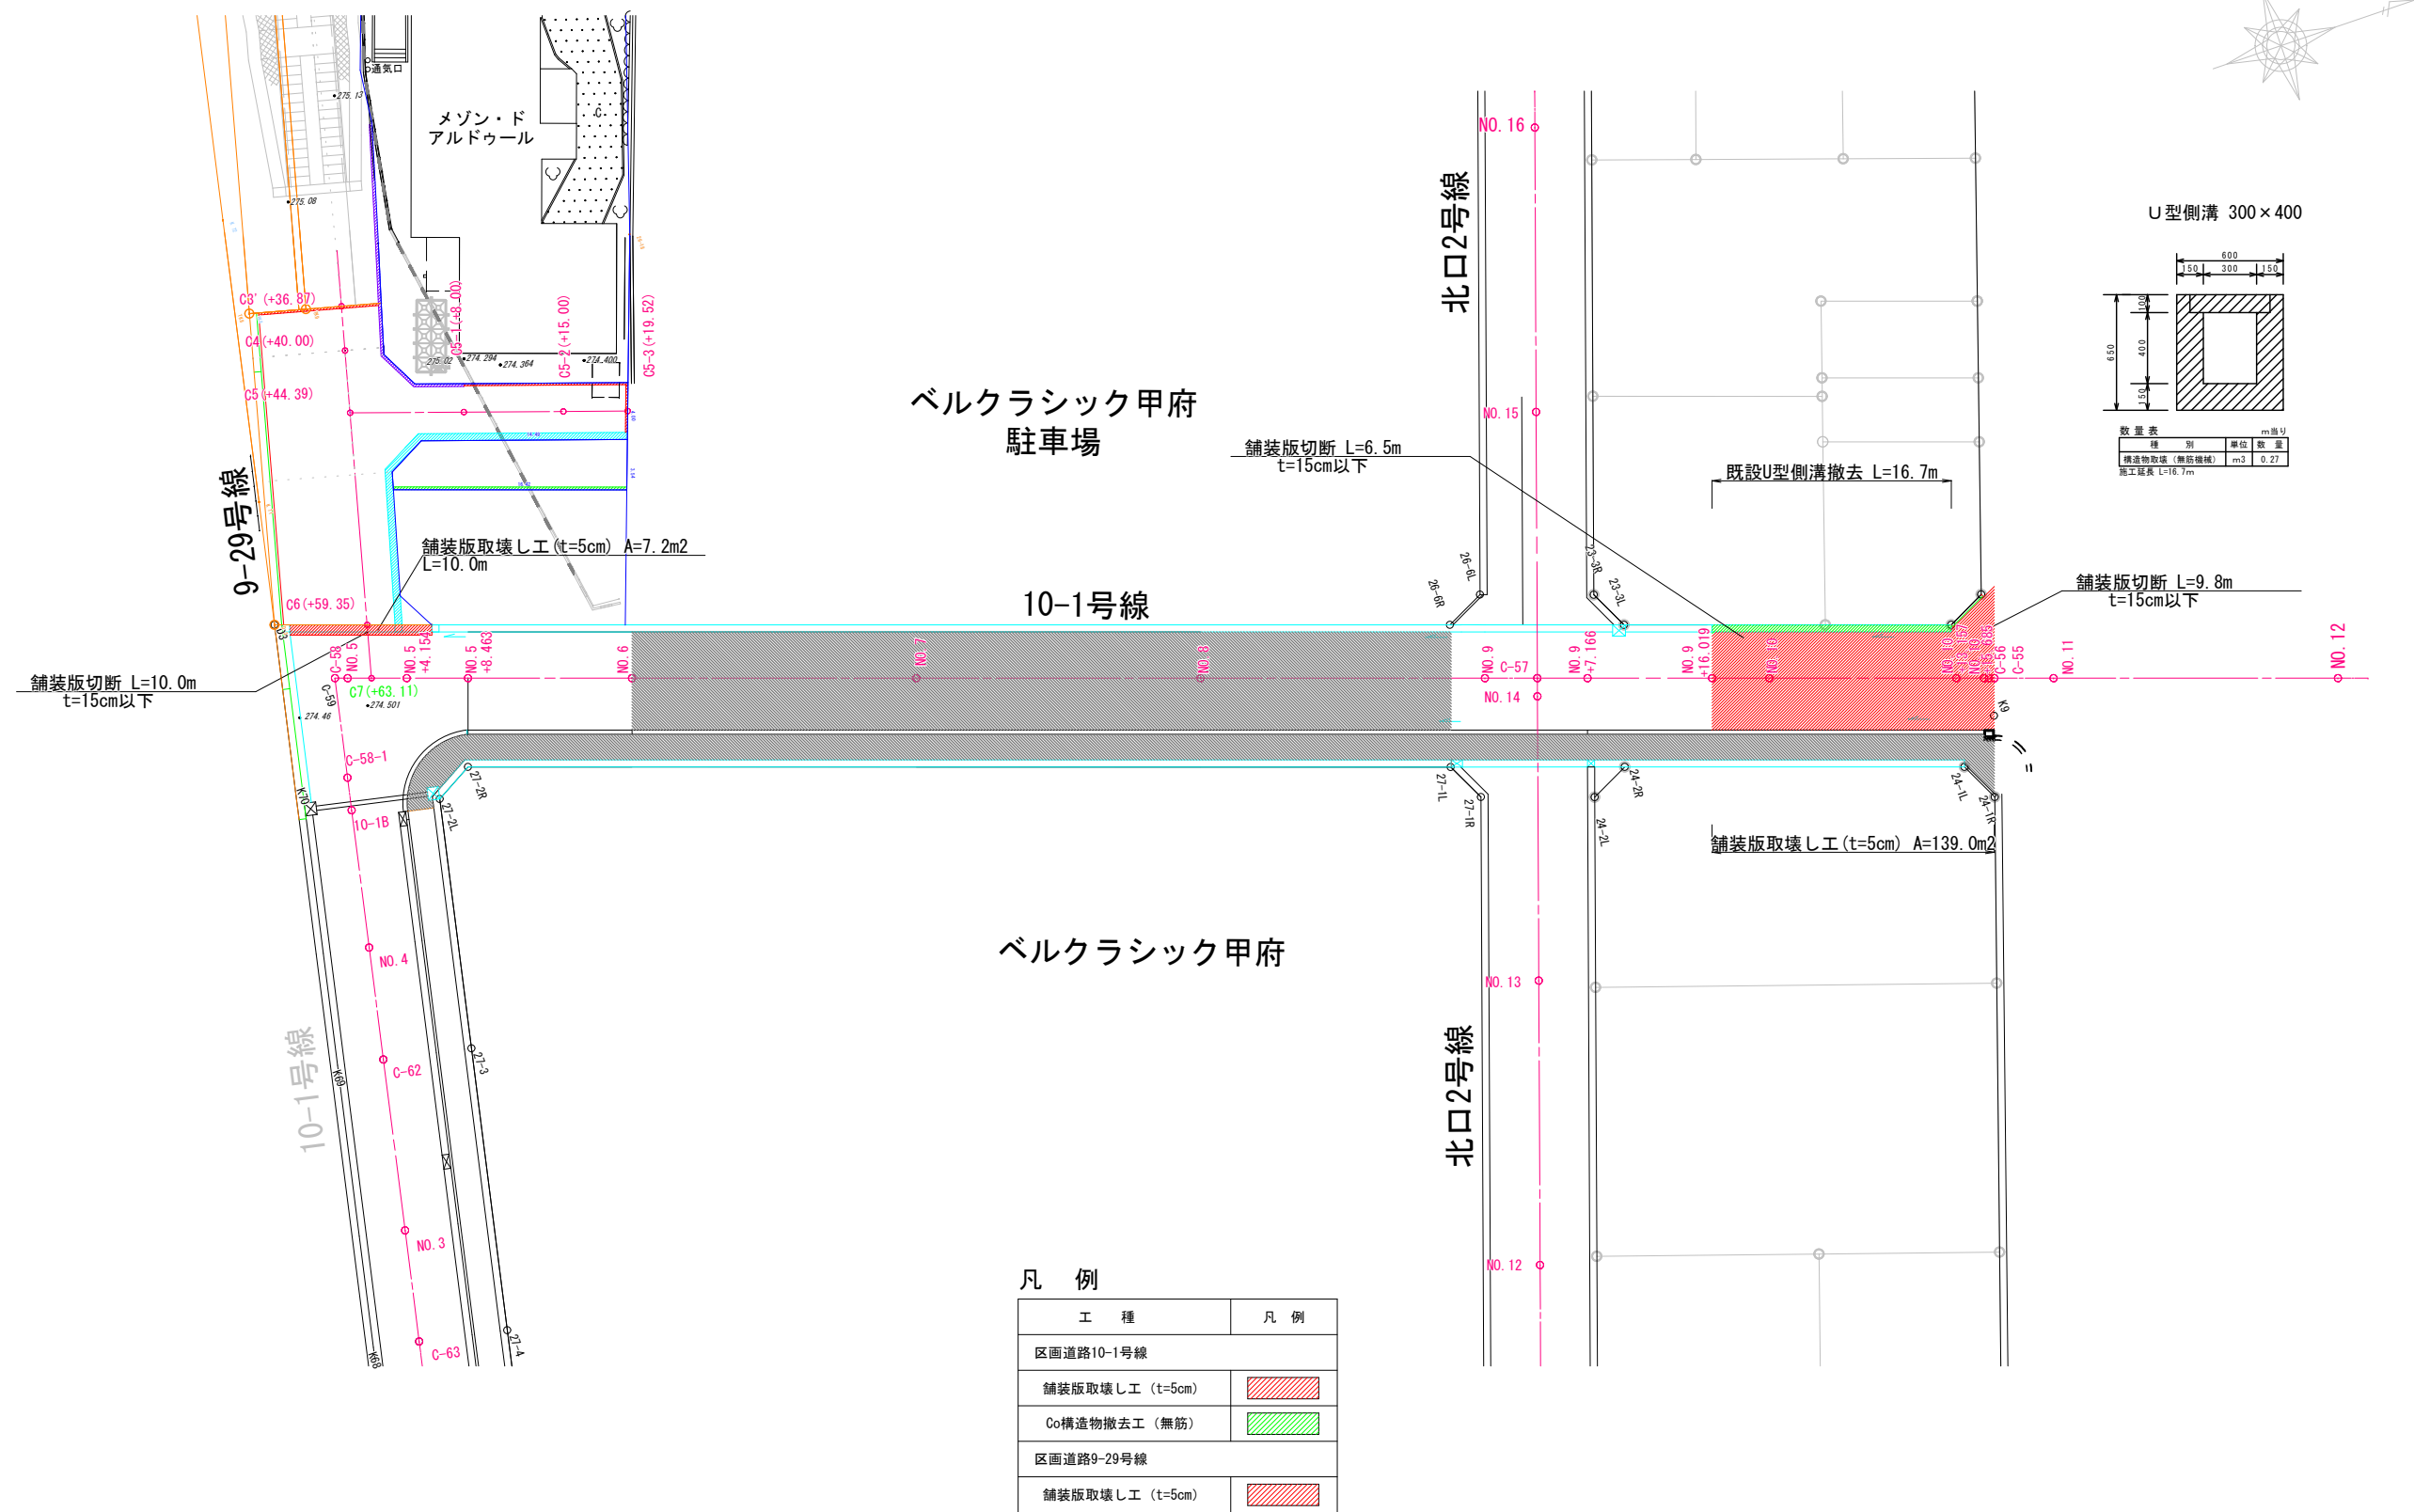


| | | | |
|----------------|---------------------------|----|-------|
| 事業名 | 甲府駅周辺土地区画整理事業 | | |
| 工事名 | 区画道路舗装工事(R7・10-1号線 外)(余フ) | | |
| 路線名 | 区画道路10-1号線 外 | | |
| 図面名 | 撤去平面図 | | |
| 図面番号 | 1-8 | 縮尺 | 1:500 |
| 甲府市まちづくり部区画整理課 | | | |

電線共同溝計画平面図

S=1:500



10-1号線

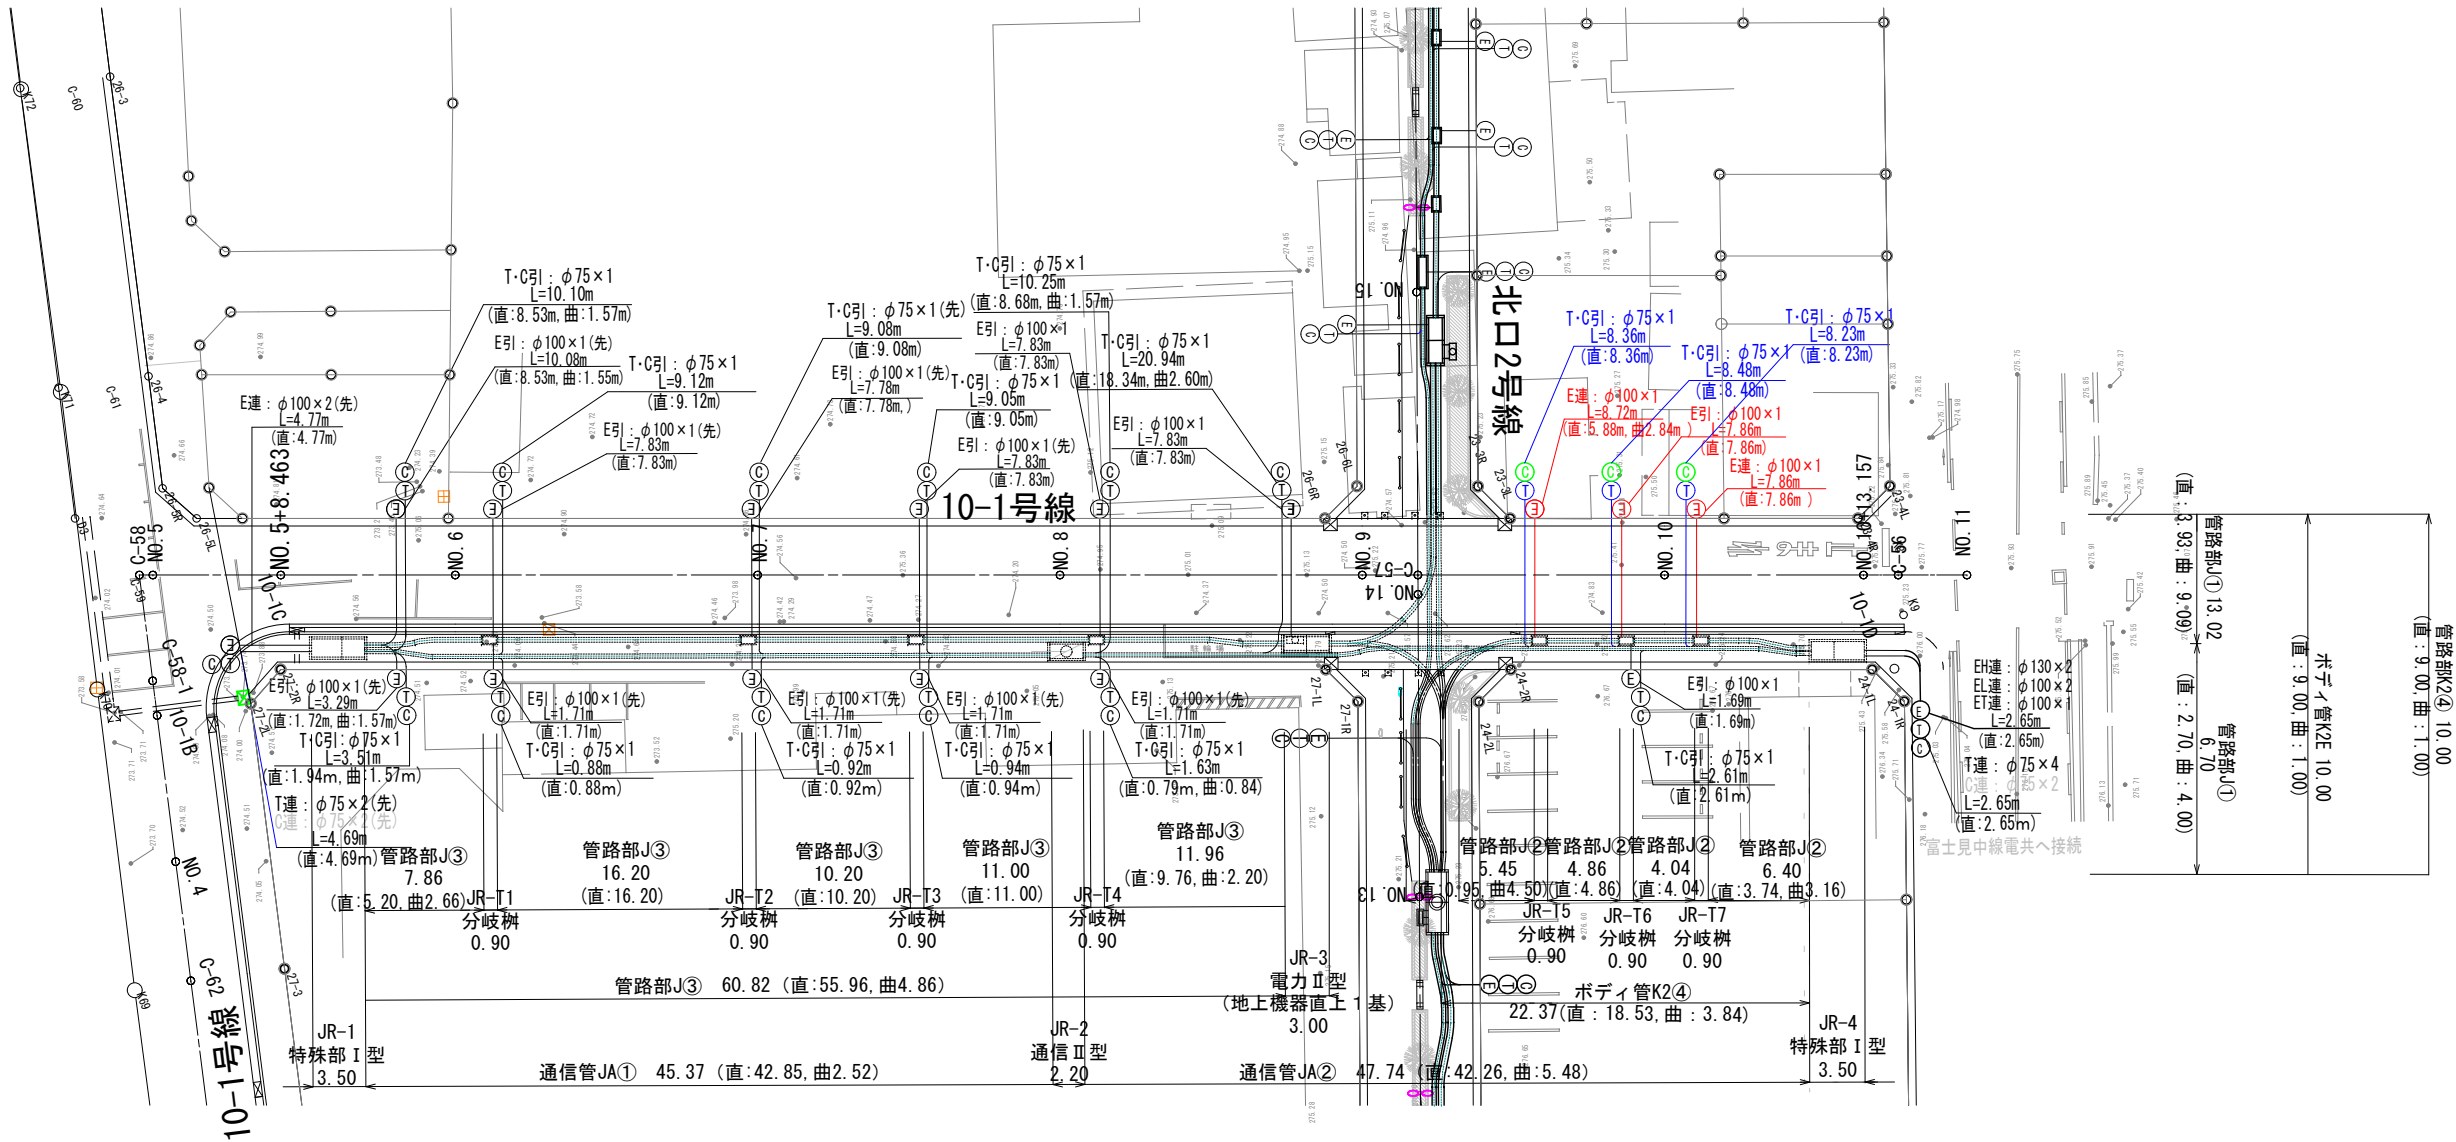

電線共同溝計画 凡例



| | |
|--|---------------|
| | 電力管 |
| | 通信管 |
| | 特殊部 I 型 |
| | 地上機器 (変圧器) |
| | 地上機器 (三回路開閉器) |

| | | | |
|----------------|-----------------------------|----|-------|
| 事業名 | 甲府駅周辺土地区画整理事業 | | |
| 工事名 | 区画道路舗装工事 (R7・10-1号線 外) (余フ) | | |
| 路線名 | 区画道路10-1号線 外 | | |
| 図面名 | 電線共同溝計画平面図 | | |
| 図面番号 | 2-1 | 縮尺 | 1:500 |
| 甲府市まちづくり部区画整理課 | | | |

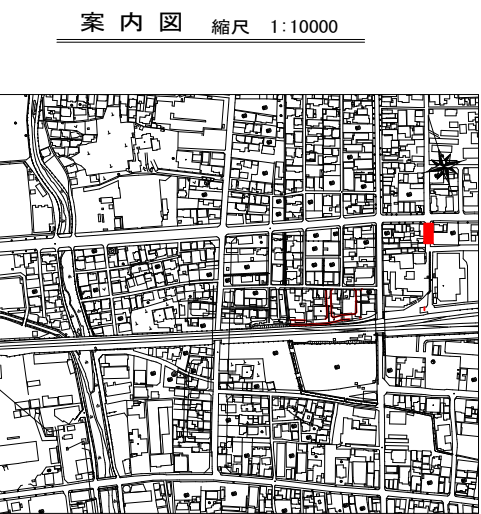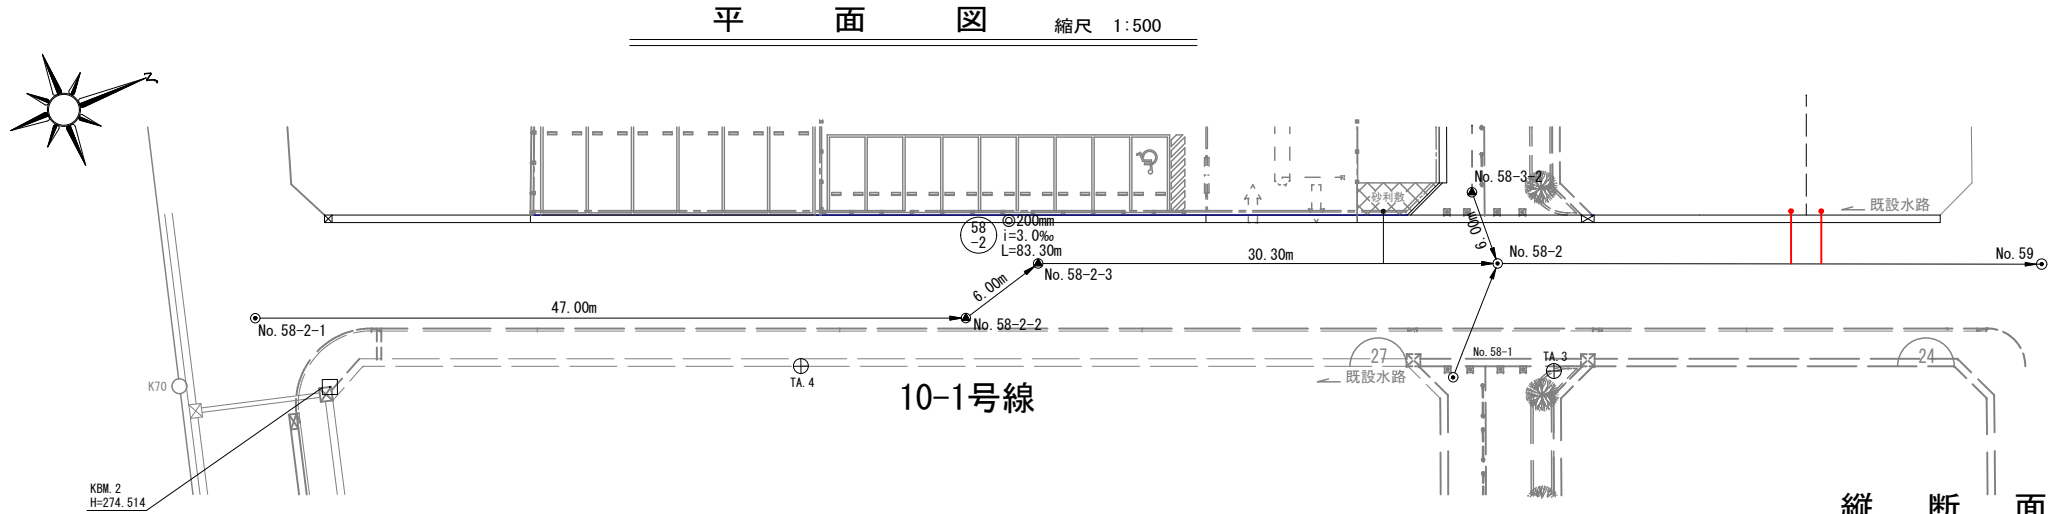

縦断面図 縮尺 縦 1:200 横 1:500

標準構造図 S=1:30
取付管・公設柵標準構造図

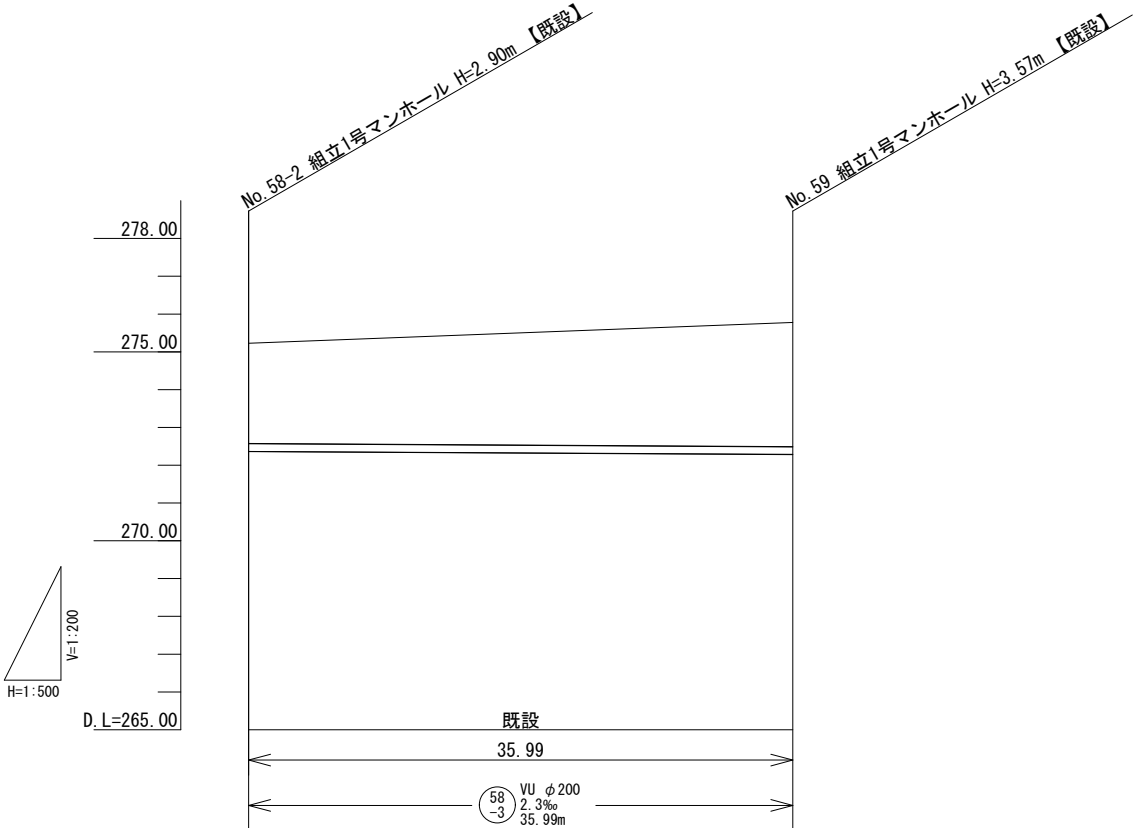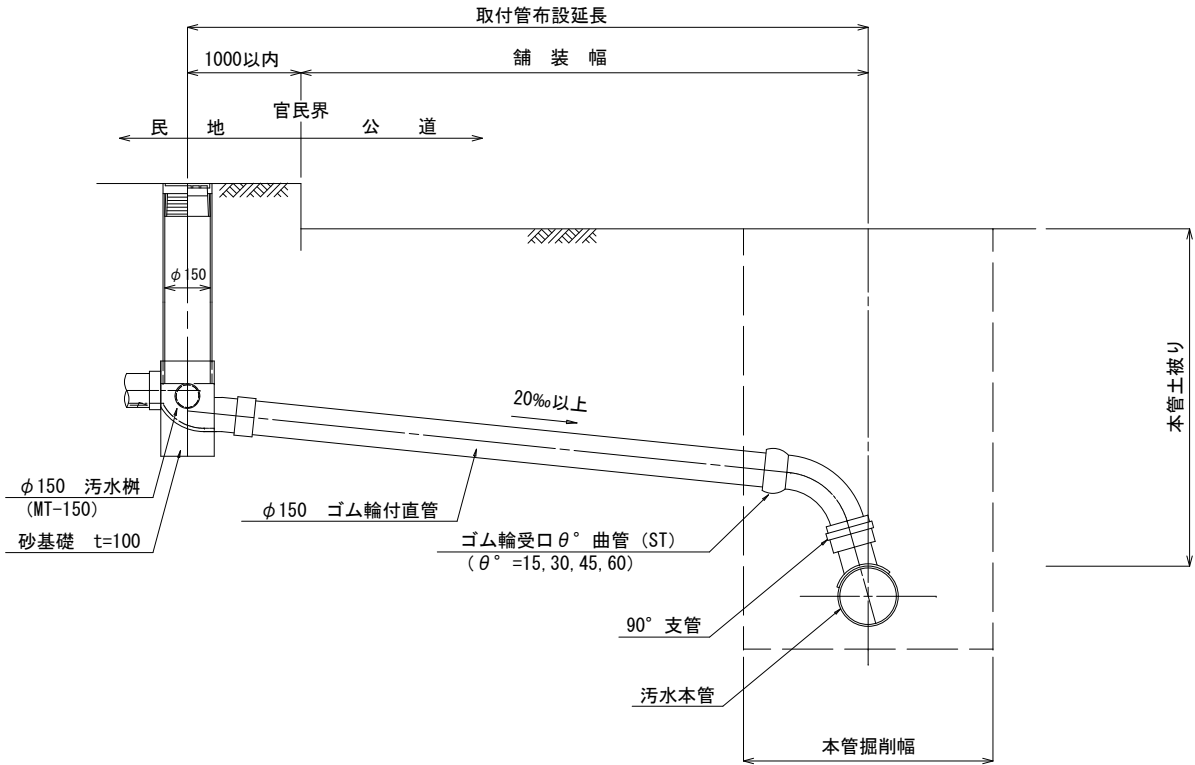

| 土被り | 2.65 | 3.00 | 3.03 | 3.29 |
|-------|---------|---------|---------|---------|
| 掘削深 | | | | |
| 管底高 | 272.368 | 272.322 | 272.318 | 272.284 |
| 現況地盤高 | 275.24 | | | 275.78 |
| 計画地盤高 | 275.23 | | | 275.78 |
| 追加距離 | 0.00 | | | 35.99 |
| 単距離 | 0.00 | | | 35.99 |
| 人孔番号 | No.58-2 | | | No.59 |

| | | | |
|----------------|---------------------------|----|----|
| 事業名 | 甲府駅周辺土地区画整理事業 | | |
| 工事名 | 区画道路舗装工事(R7・10-1号線 外)(余フ) | | |
| 路線名 | 区画道路10-1号線 外 | | |
| 図面名 | 平面図・縦断面図・標準構造図 | | |
| 図面番号 | 3-1 | 縮尺 | 図示 |
| 甲府市まちづくり部区画整理課 | | | |