


遊亀公園附属動物園第Ⅱ期整備（ 建築主体） 工事 （ 外構工事）

設計図

山梨建築設計監理事業協同組合

遊亀公園附属動物園第Ⅱ期整備(建築主体)工事（外構工事）設計図

図面番号	図面名称	図面番号	図面名称
外-01	図面リスト	外-15	ピオトップ図 1
外-02	外構図 1	外-16	ピオトップ図 2
外-03	外構図 2	外-17	ピオトップ滝エリア詳細図
外-04	外構図 3	外-18	植栽リスト
外-05	各部詳細図	外-19	植栽計画平面図 1
外-06	擁壁図	外-20	植栽計画平面図 2
外-07	囲障詳細図 1	外-21	植栽計画平面図 3
外-08	囲障詳細図 2	外-22	支柱詳細図
外-09	ビジターセンター横 木塀及び扉詳細図		
外-10	猛獣舎ゲート詳細図		
外-11	緑のゲート詳細図		
外-12	渡り廊下・スロープ図 1		
外-13	渡り廊下・スロープ図 2		
外-14	渡り廊下・スロープ図 3		

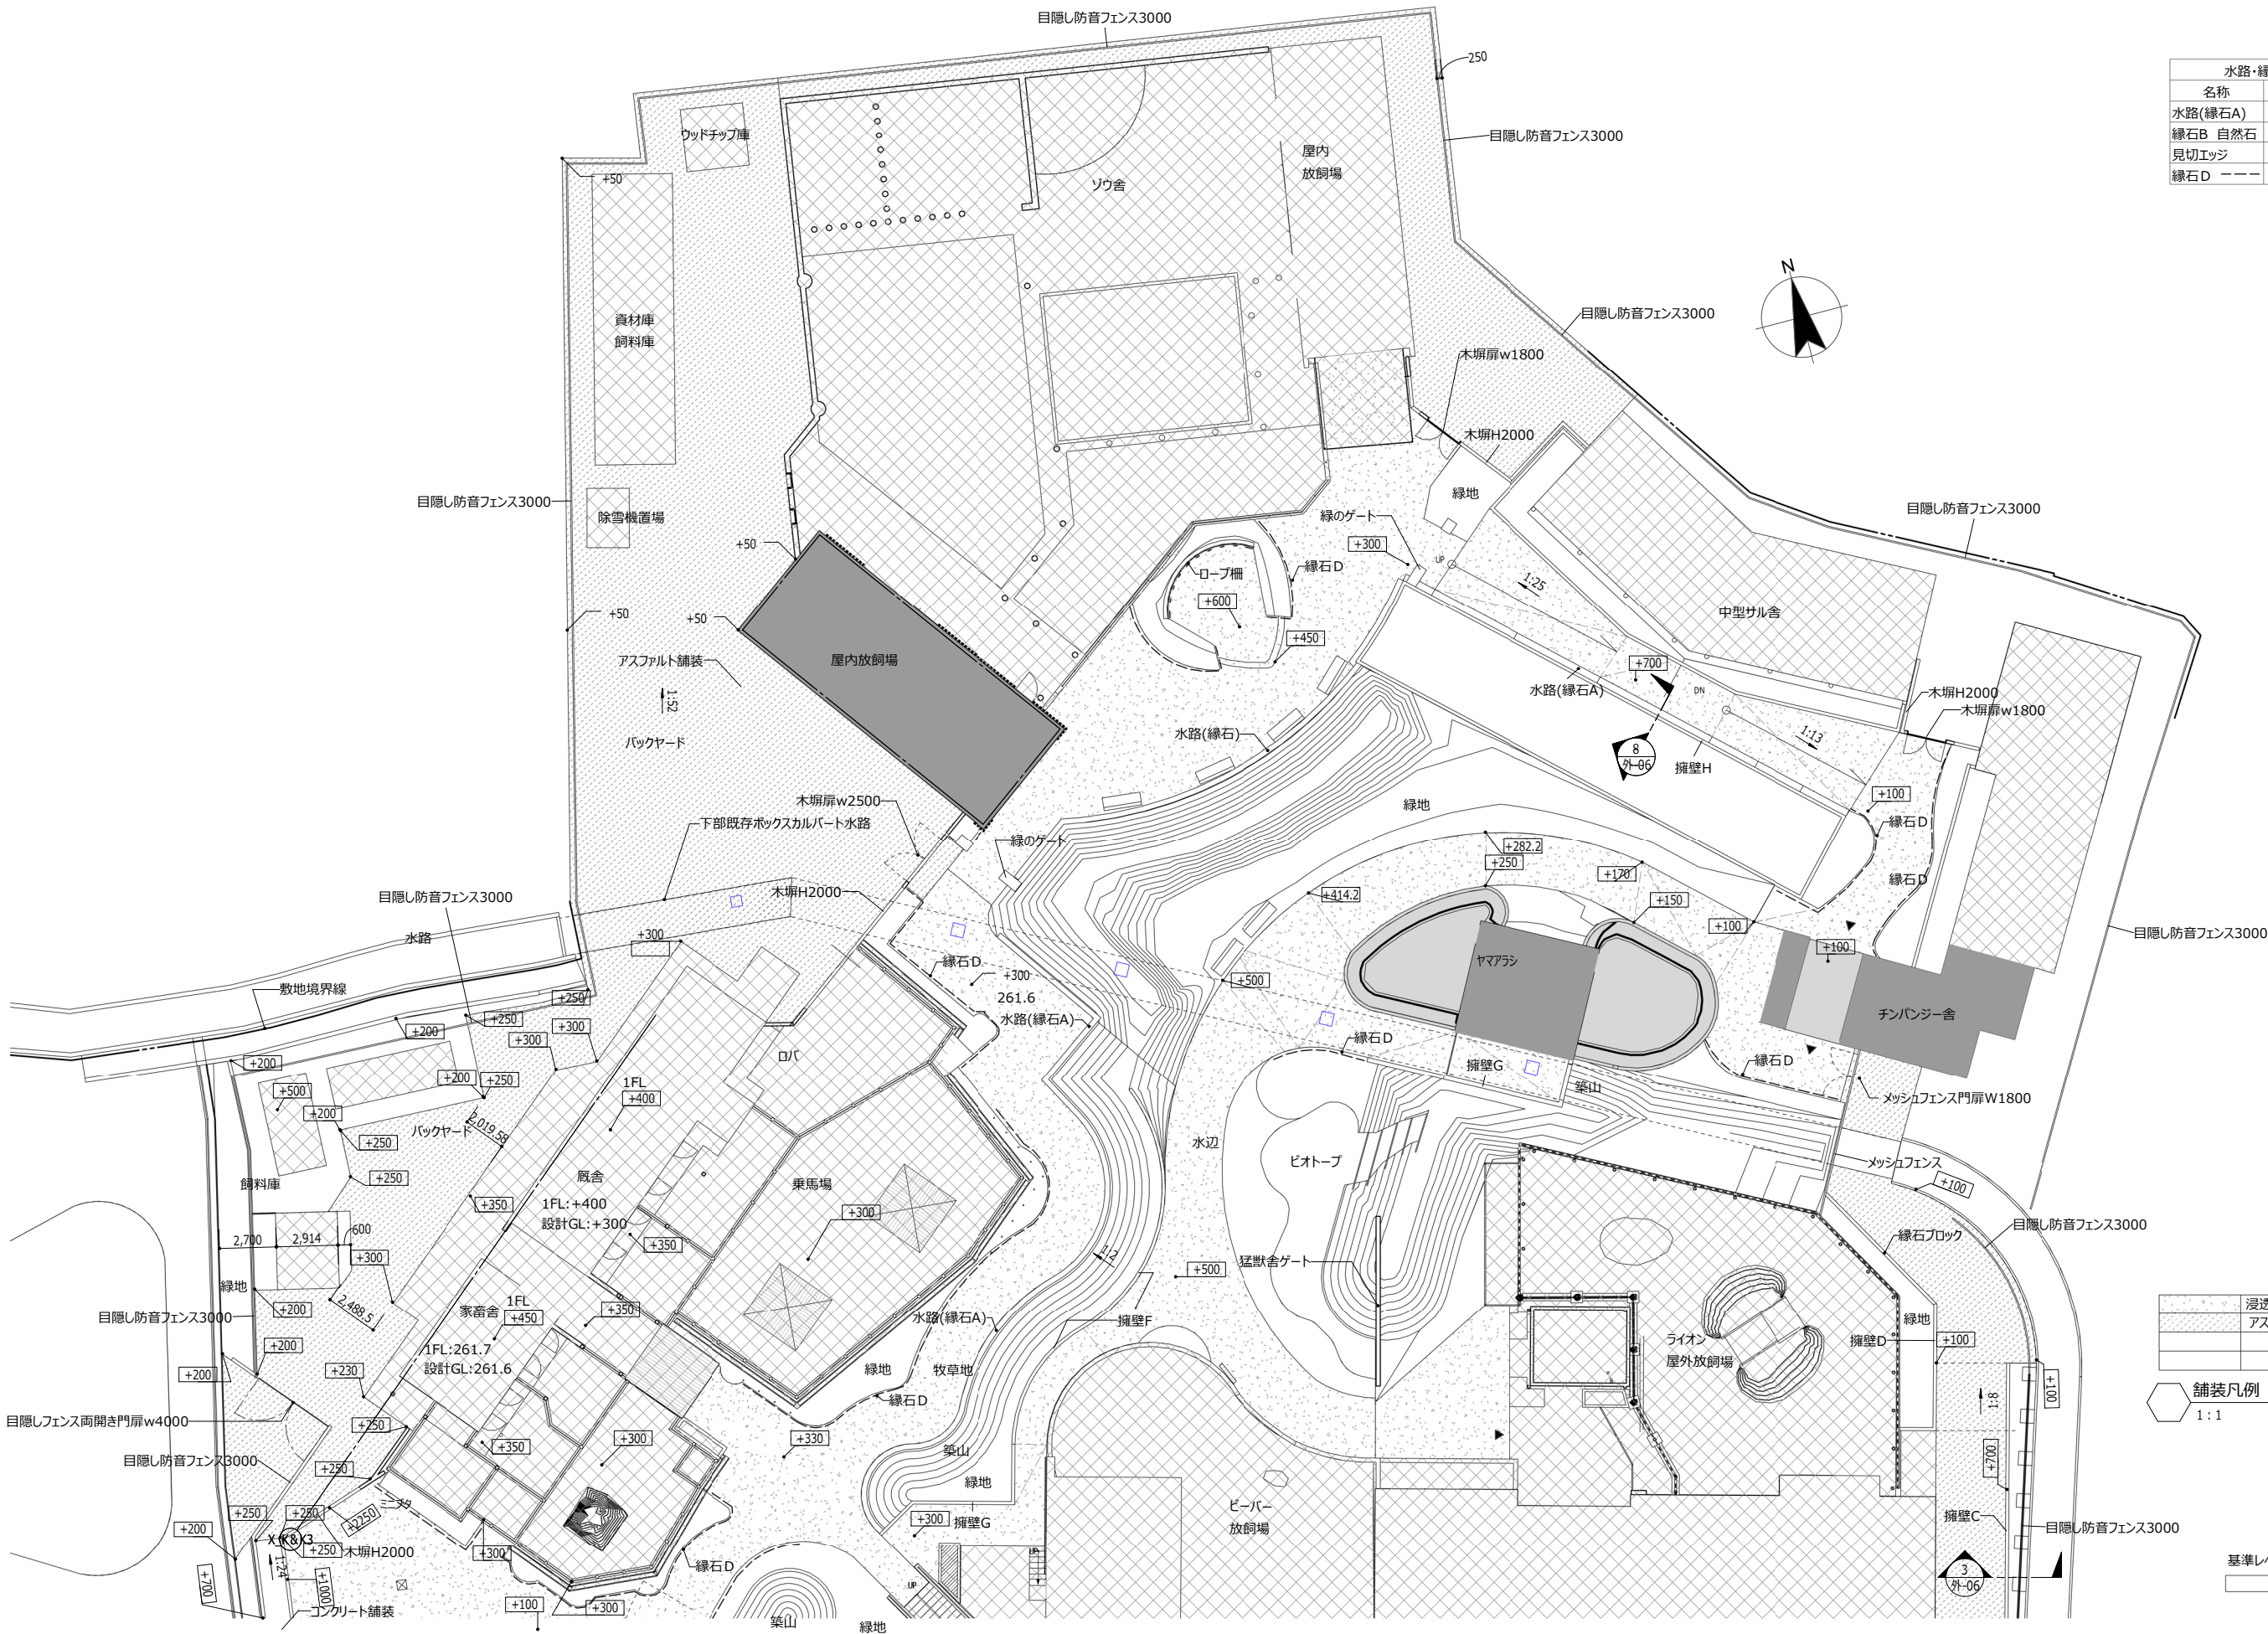

水路・緑石等	
名称	数量
水路(緑石A)	118 m
緑石B 自然石	291 m
見切エッジ	187 m
緑石D ---	95.3 m

	浸透性コンクリート
	アスファルト舗装

	舗装凡例
1:1	


基準レベル: 標高261.3 ± 0.0とする
内の数字は計画レベルを示す

特記事項

山梨建築設計監理事業協同組合

承認	代表設計者	設計担当者	縮尺
一級建築士 第145710号 佐野正秀	一級建築士 第 号 設計者	図面表記による 設計年月日	-

工事名称 遊亀公園附属動物園第Ⅱ期整備(建築主体)工事 (外構工事)
図面名称 外構図 1

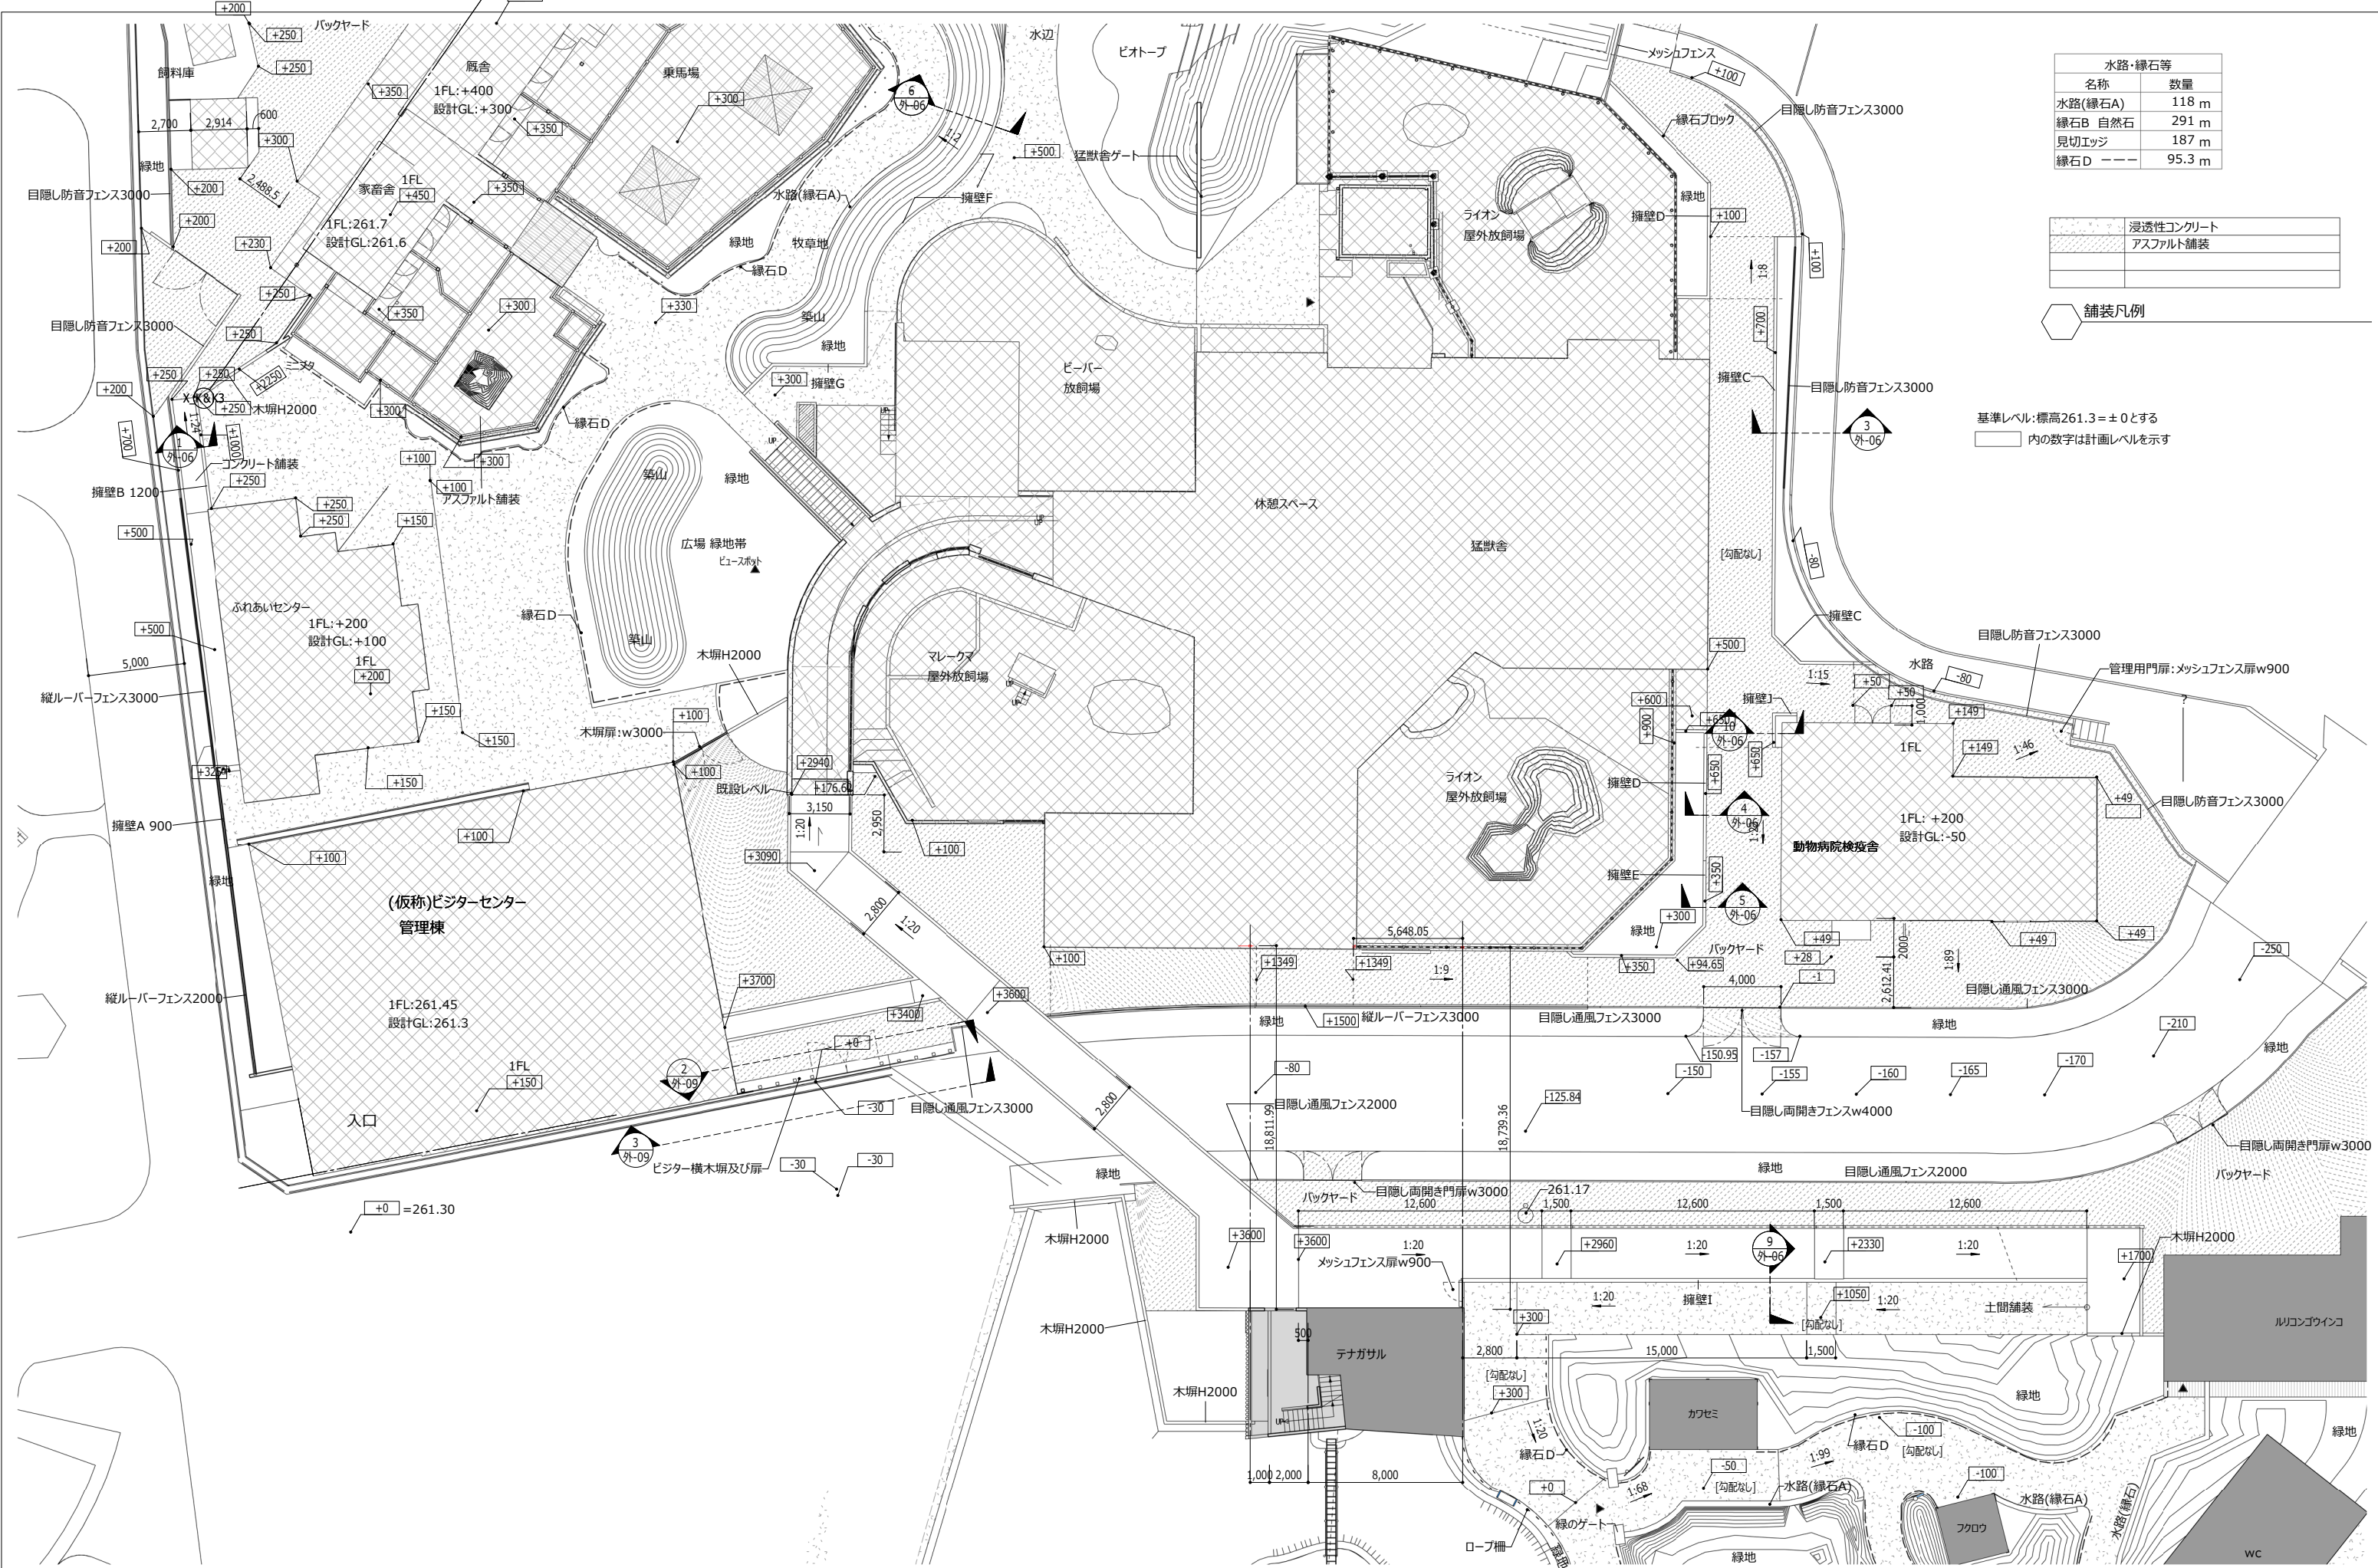


水路・緑石等	
名称	数量
水路(緑石A)	118 m
緑石B 自然石	291 m
見切エッジ	187 m
緑石D	95.3 m

	浸透性コンクリート
	アスファルト舗装

舗装凡例

基準レベル:標高261.3=±0とする
内の数字は計画レベルを示す










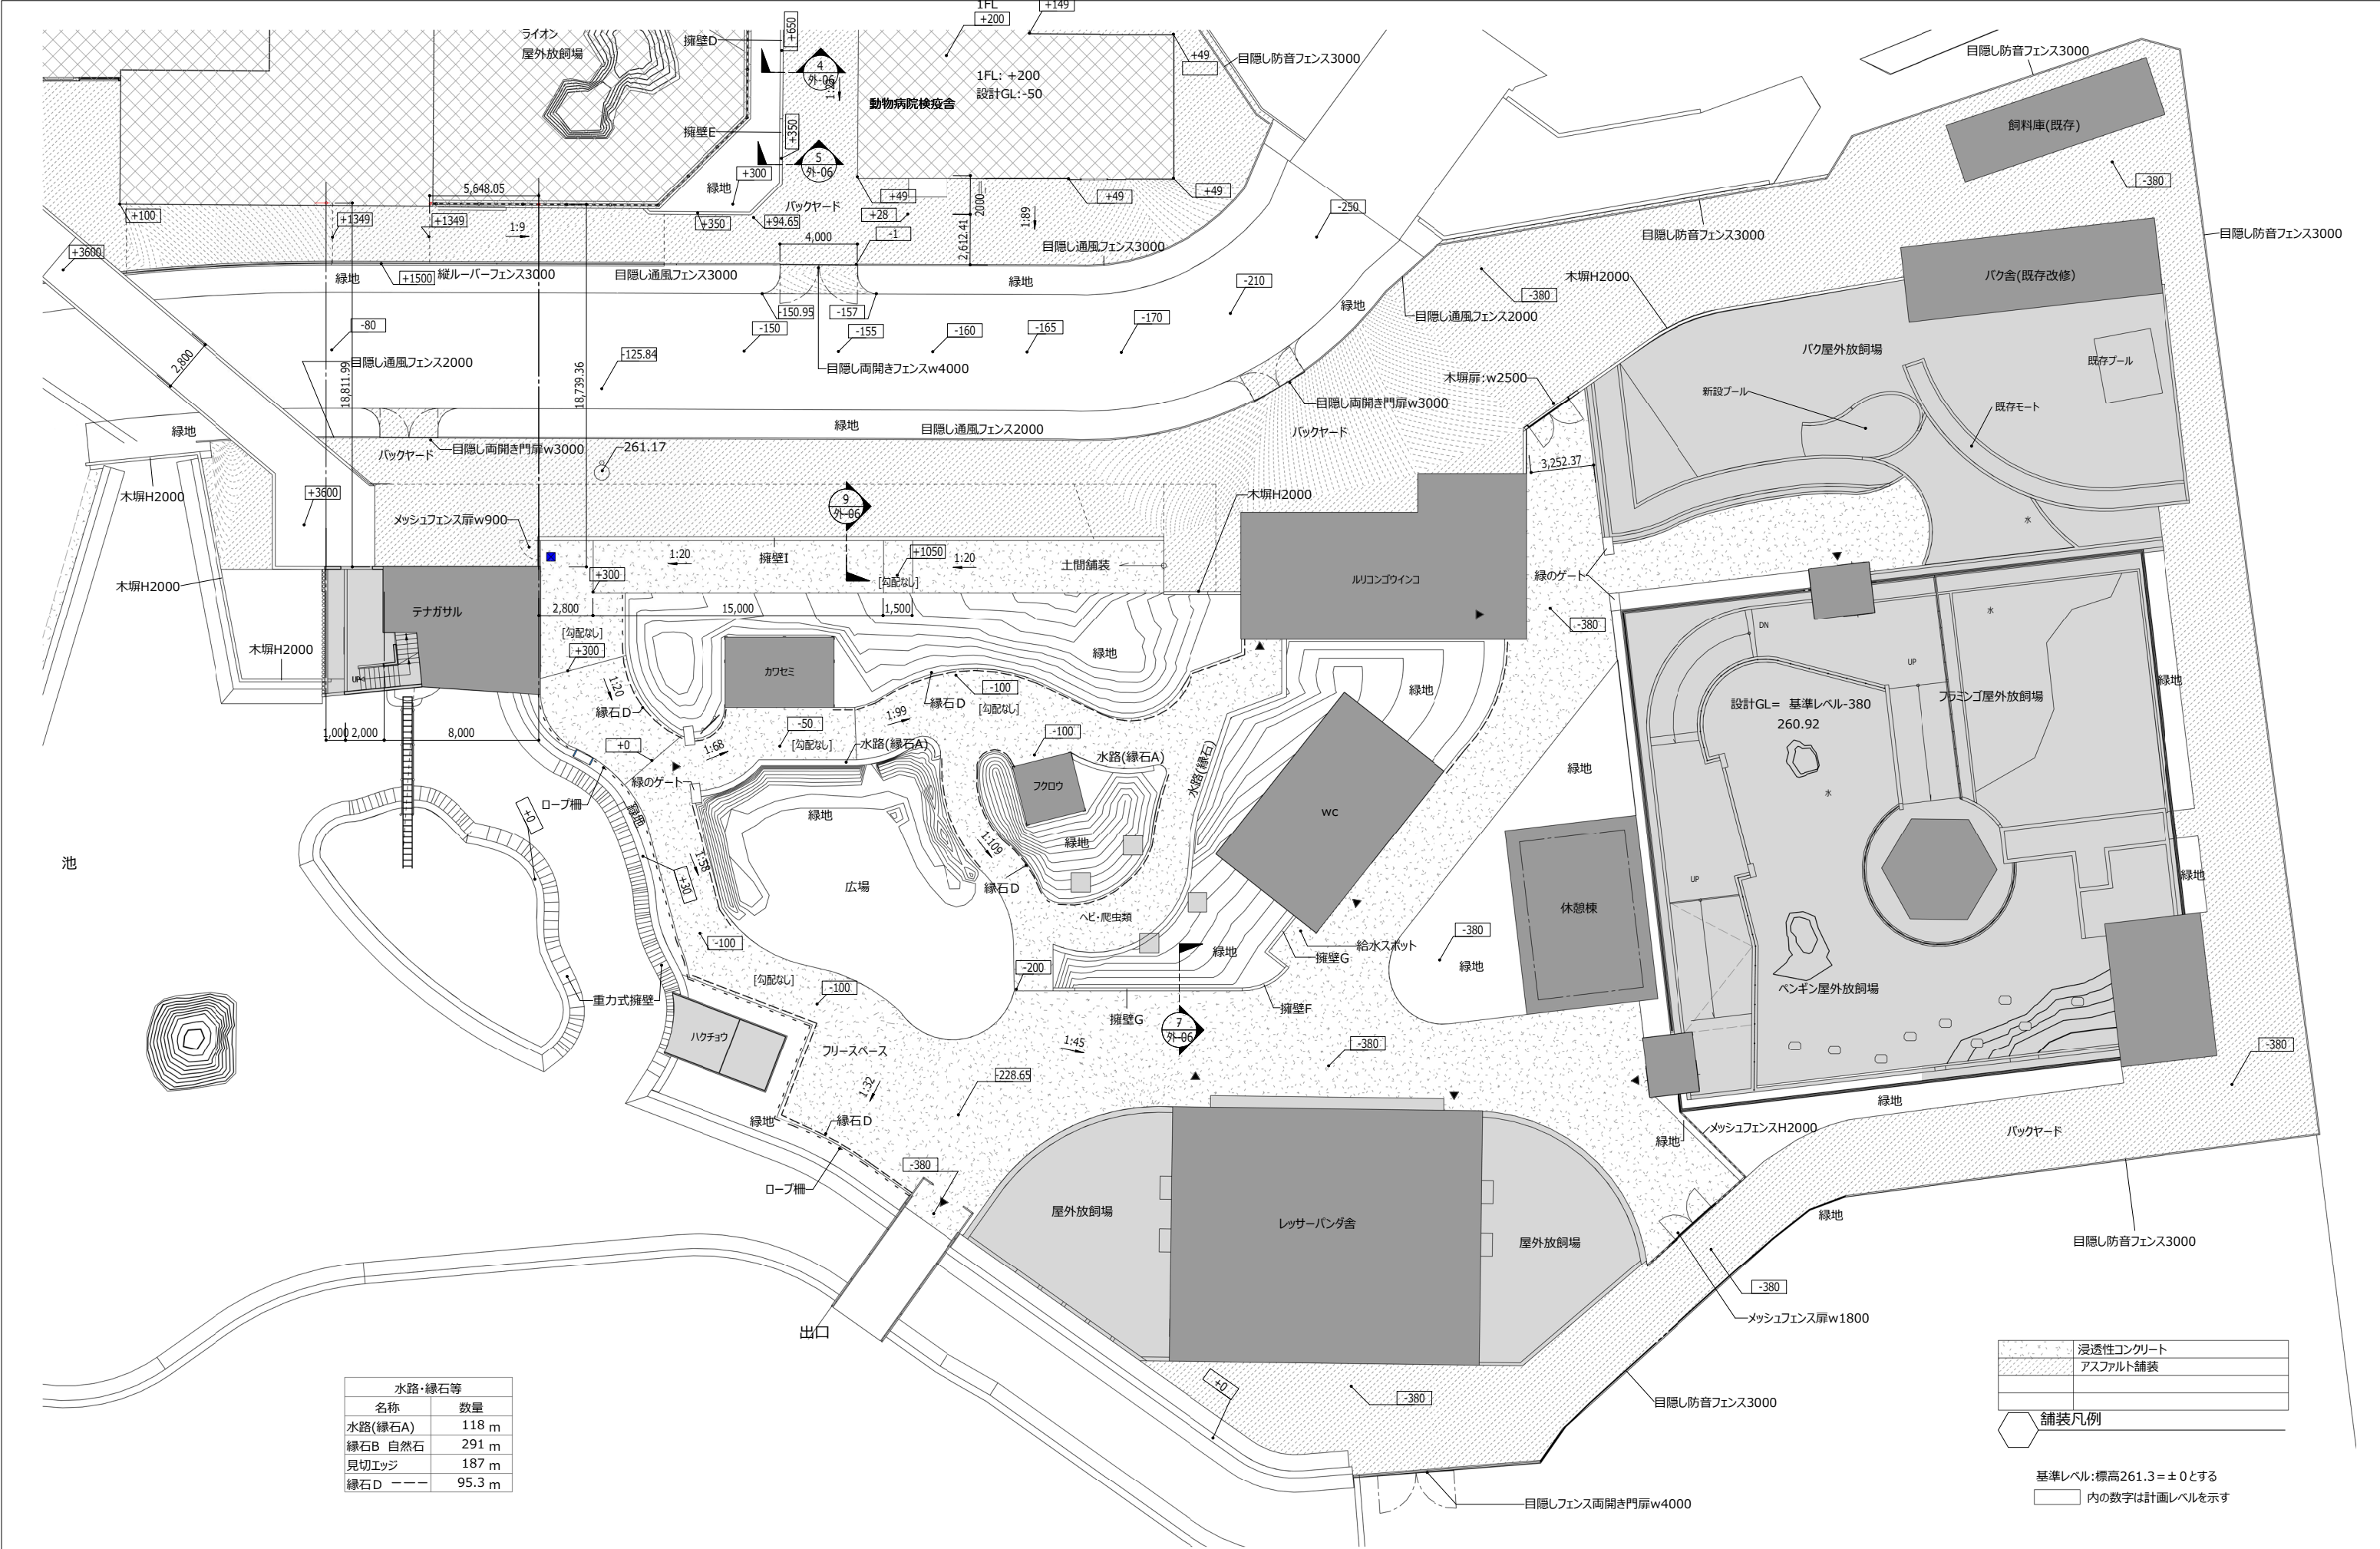


水路・緑石等	
名称	数量
水路(緑石A)	118 m
緑石B 自然石	291 m
見切エッジ	187 m
緑石D ---	95.3 m


	浸透性コンクリート
	アスファルト舗装
	舗装凡例





基準レベル: 標高261.3 ± 0とする
内の数字は計画レベルを示す



<div><div>5</div><div>透水性コンクリート舗装 詳細図</div><div>1 : 20</div></div>	<div><div>10</div><div>アスファルト舗装</div><div>1 : 20</div></div>	<div><div>9</div><div>見切エッジ</div><div>1 : 20</div></div>	<div><div>7</div><div>水路・縁石 A</div><div>1 : 20</div></div>														
<div><div>8</div><div>縁石 B</div><div>1 : 20</div></div>	<div><div>6</div><div>ロープ柵</div><div>1 : 20</div></div>																
<div><div>1</div><div>ベンチA</div><div>背付きベンチ(普及ベンチ)90×90×1800 11ヶ所</div></div>	<div><div>2</div><div>ベンチ B</div><div>丸ベンチ(小) 740×520×400コンクリート擬石研削仕上げ 10ヶ所</div></div>	<div><div>3</div><div>ベンチC</div><div>ピクニックテーブルφ2800 (机φ1500 椅子φ600) 4ヶ所</div></div>	<div><div>4</div><div>ベンチ D</div><div>丸ベンチ(大) H450×φ1500 3ヶ所</div></div>														
<div><div>特記事項</div></div>		<div><div><div><div></div><div>山梨建築設計監理事業協同組合</div></div></div></div>	<table><tr><td>承認</td><td>代表設計者</td><td>設計担当者</td><td>縮 尺</td></tr><tr><td></td><td>一級建築士 第145710号 佐野 正秀</td><td>一級建築士 第 号 設計者</td><td>図面表記による 設計年月日 -</td></tr></table>	承認	代表設計者	設計担当者	縮 尺		一級建築士 第145710号 佐野 正秀	一級建築士 第 号 設計者	図面表記による 設計年月日 -	<table><tr><td>工事名称</td><td>遊亀公園附属動物園第Ⅱ期整備(建築主体)工事 (外構工事)</td></tr><tr><td>図面名称</td><td>各部詳細図</td></tr></table>	工事名称	遊亀公園附属動物園第Ⅱ期整備(建築主体)工事 (外構工事)	図面名称	各部詳細図	<div>No. 外-05</div>
承認	代表設計者	設計担当者	縮 尺														
	一級建築士 第145710号 佐野 正秀	一級建築士 第 号 設計者	図面表記による 設計年月日 -														
工事名称	遊亀公園附属動物園第Ⅱ期整備(建築主体)工事 (外構工事)																
図面名称	各部詳細図																

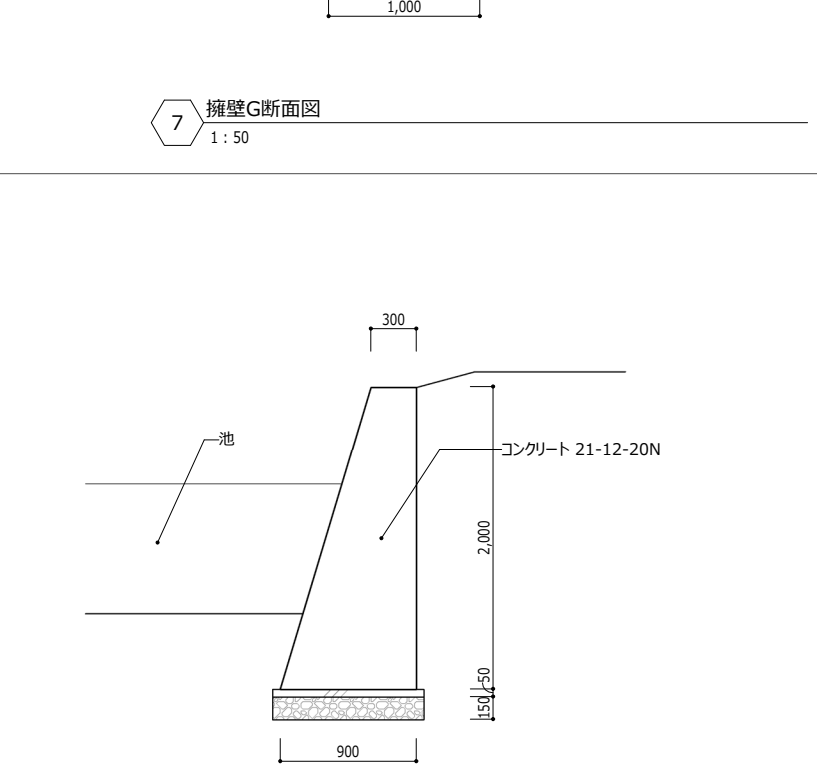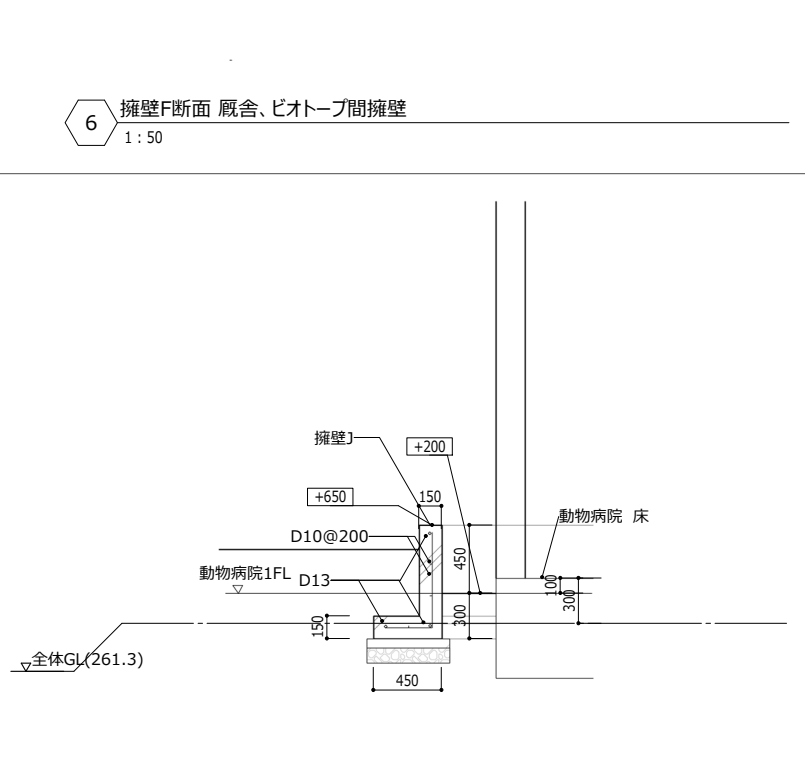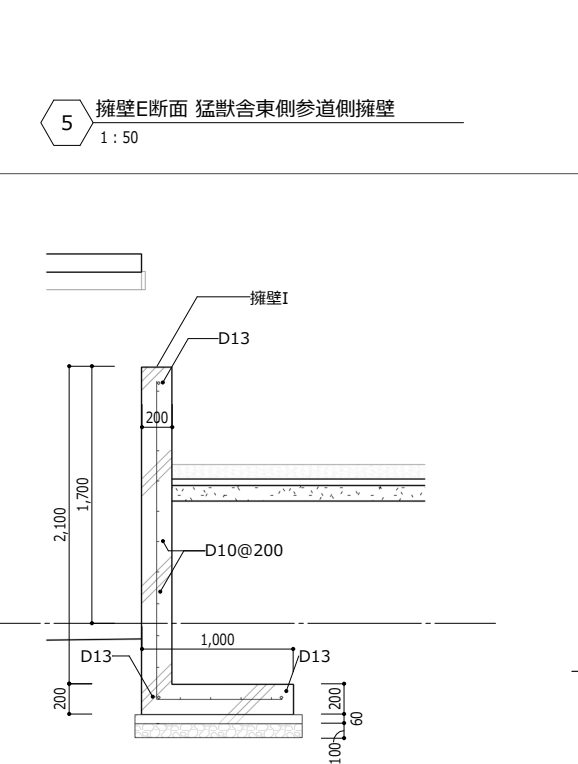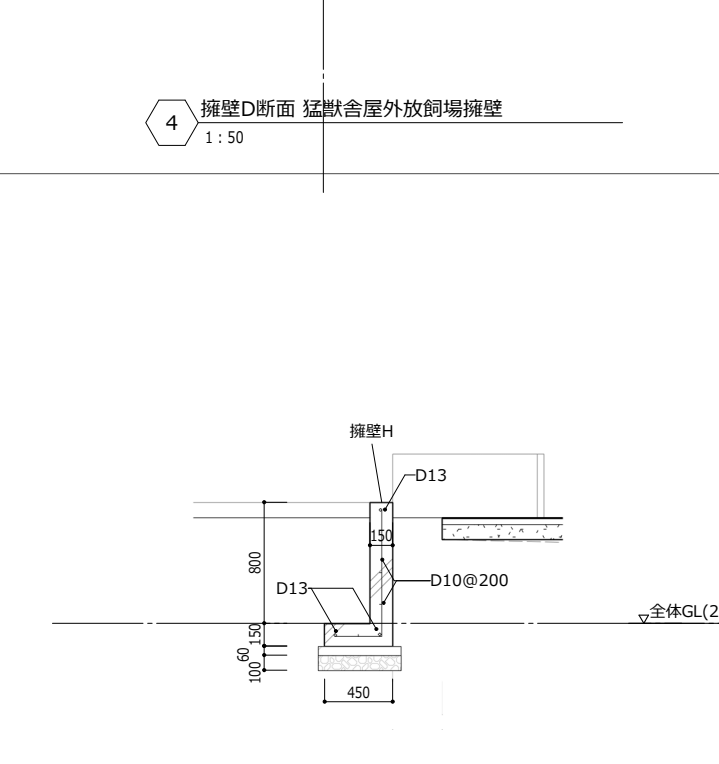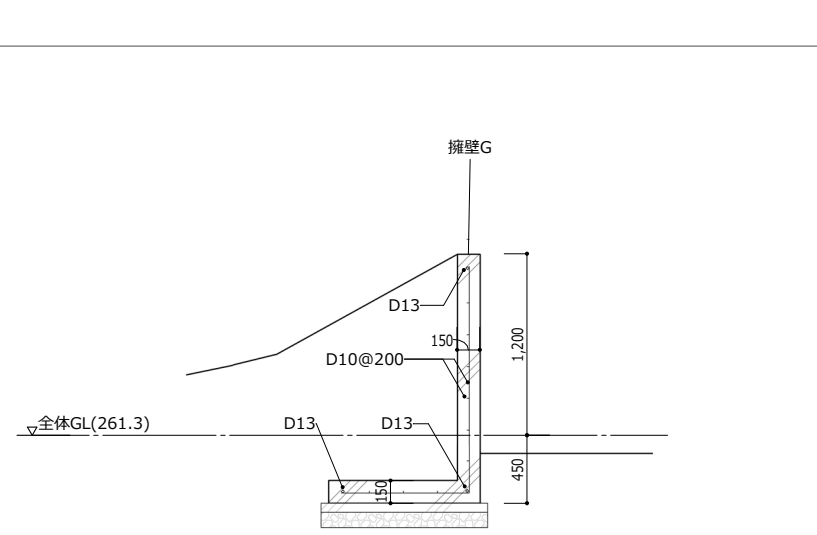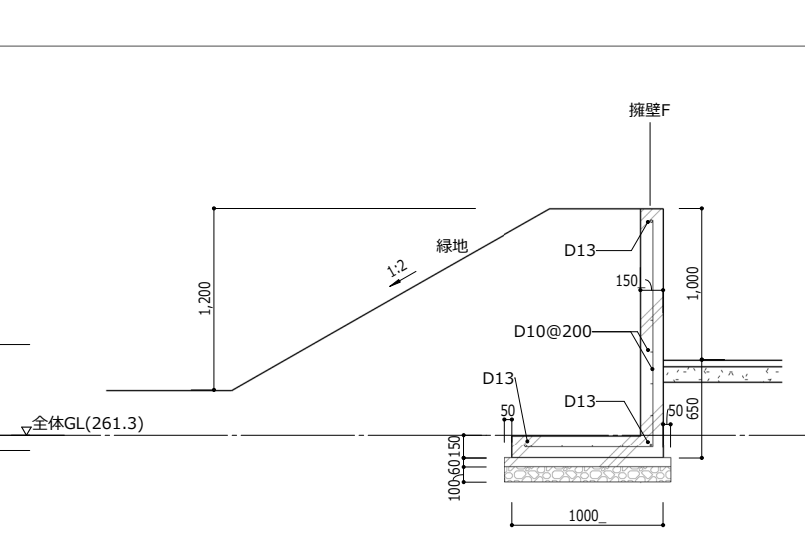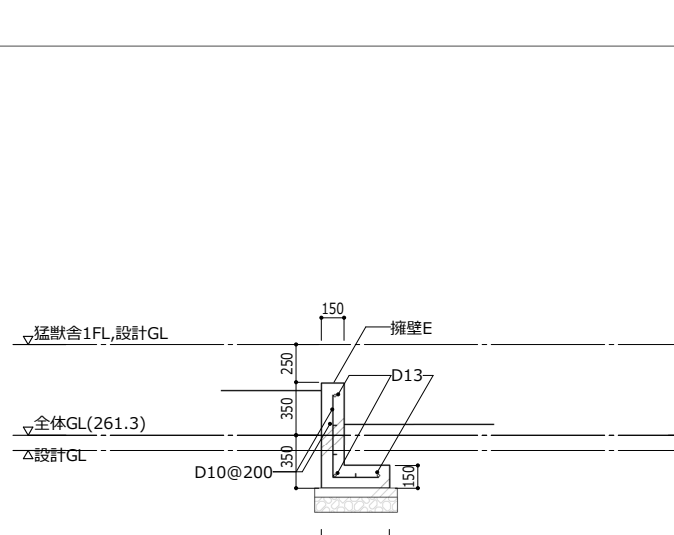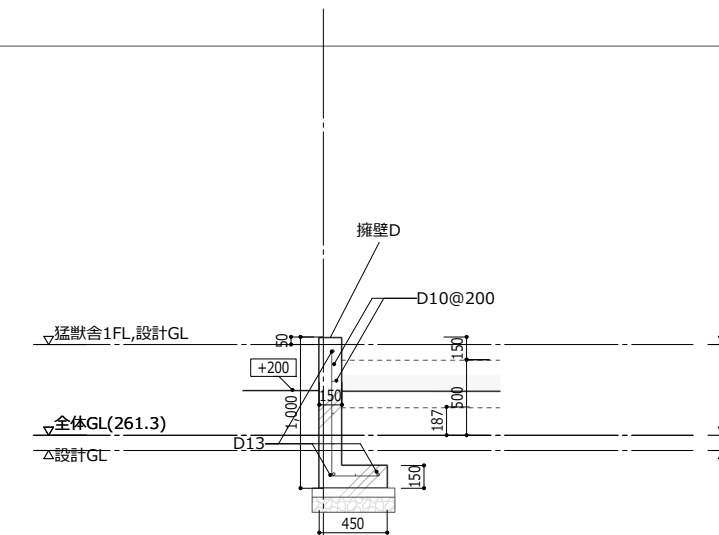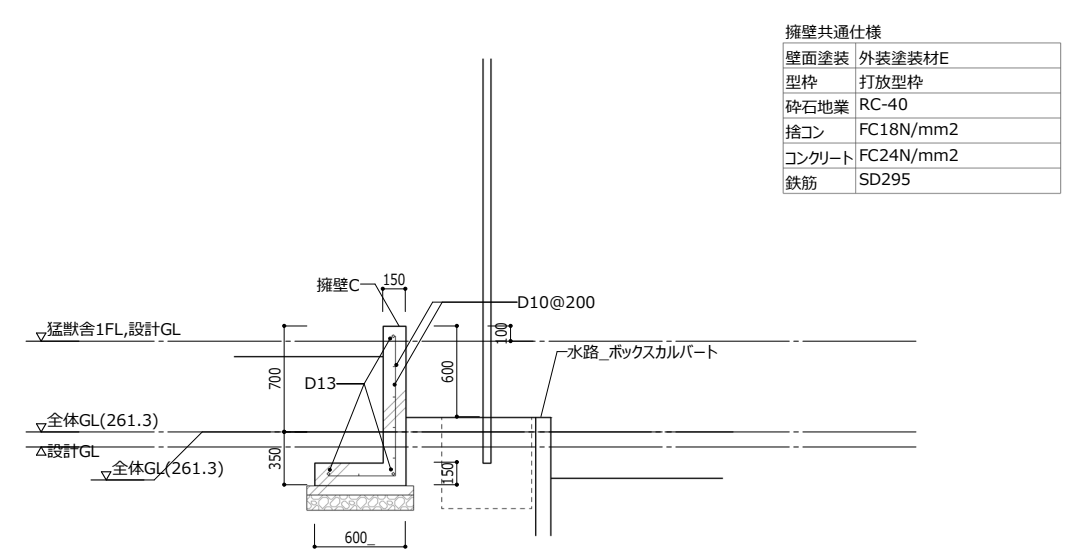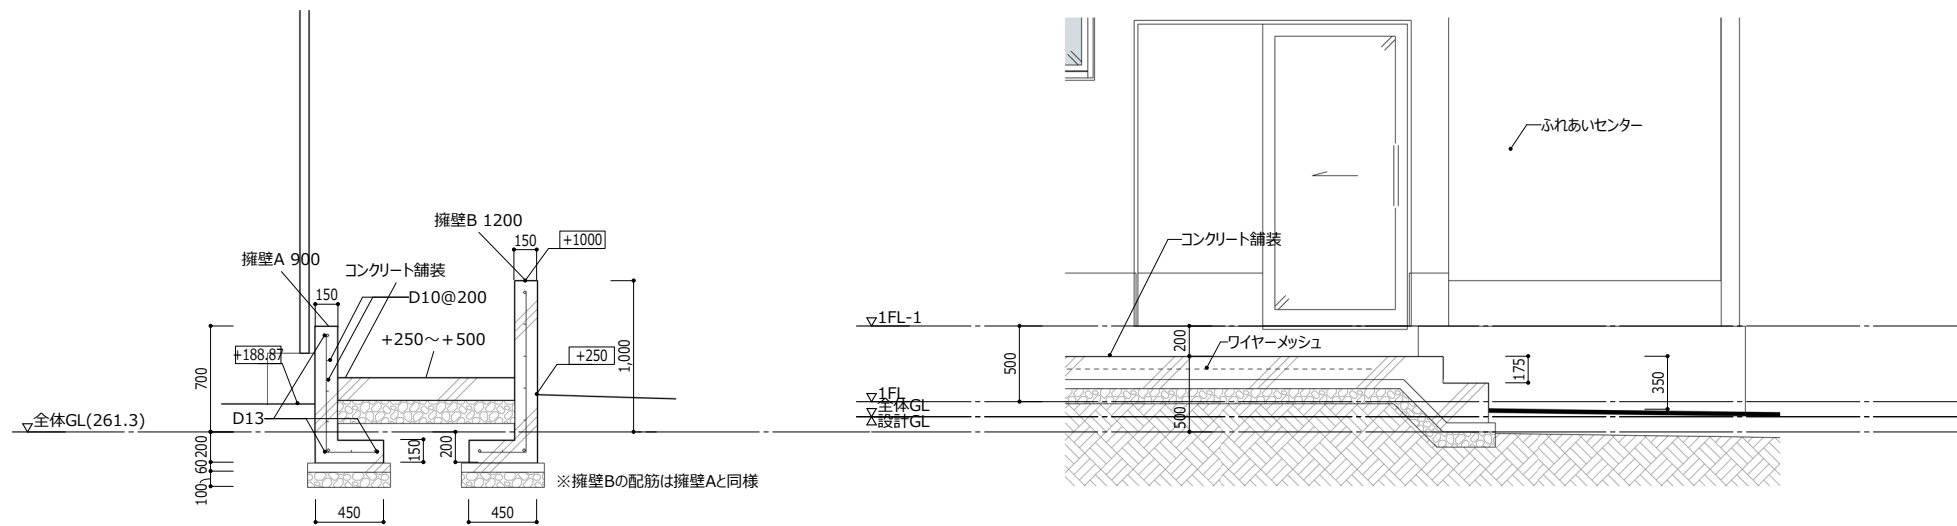


壁面塗装	外装塗装材E
型枠	打放型枠
砕石地業	RC-40
捨コン	FC18N/mm2
コンクリート	FC24N/mm2
鉄筋	SD295

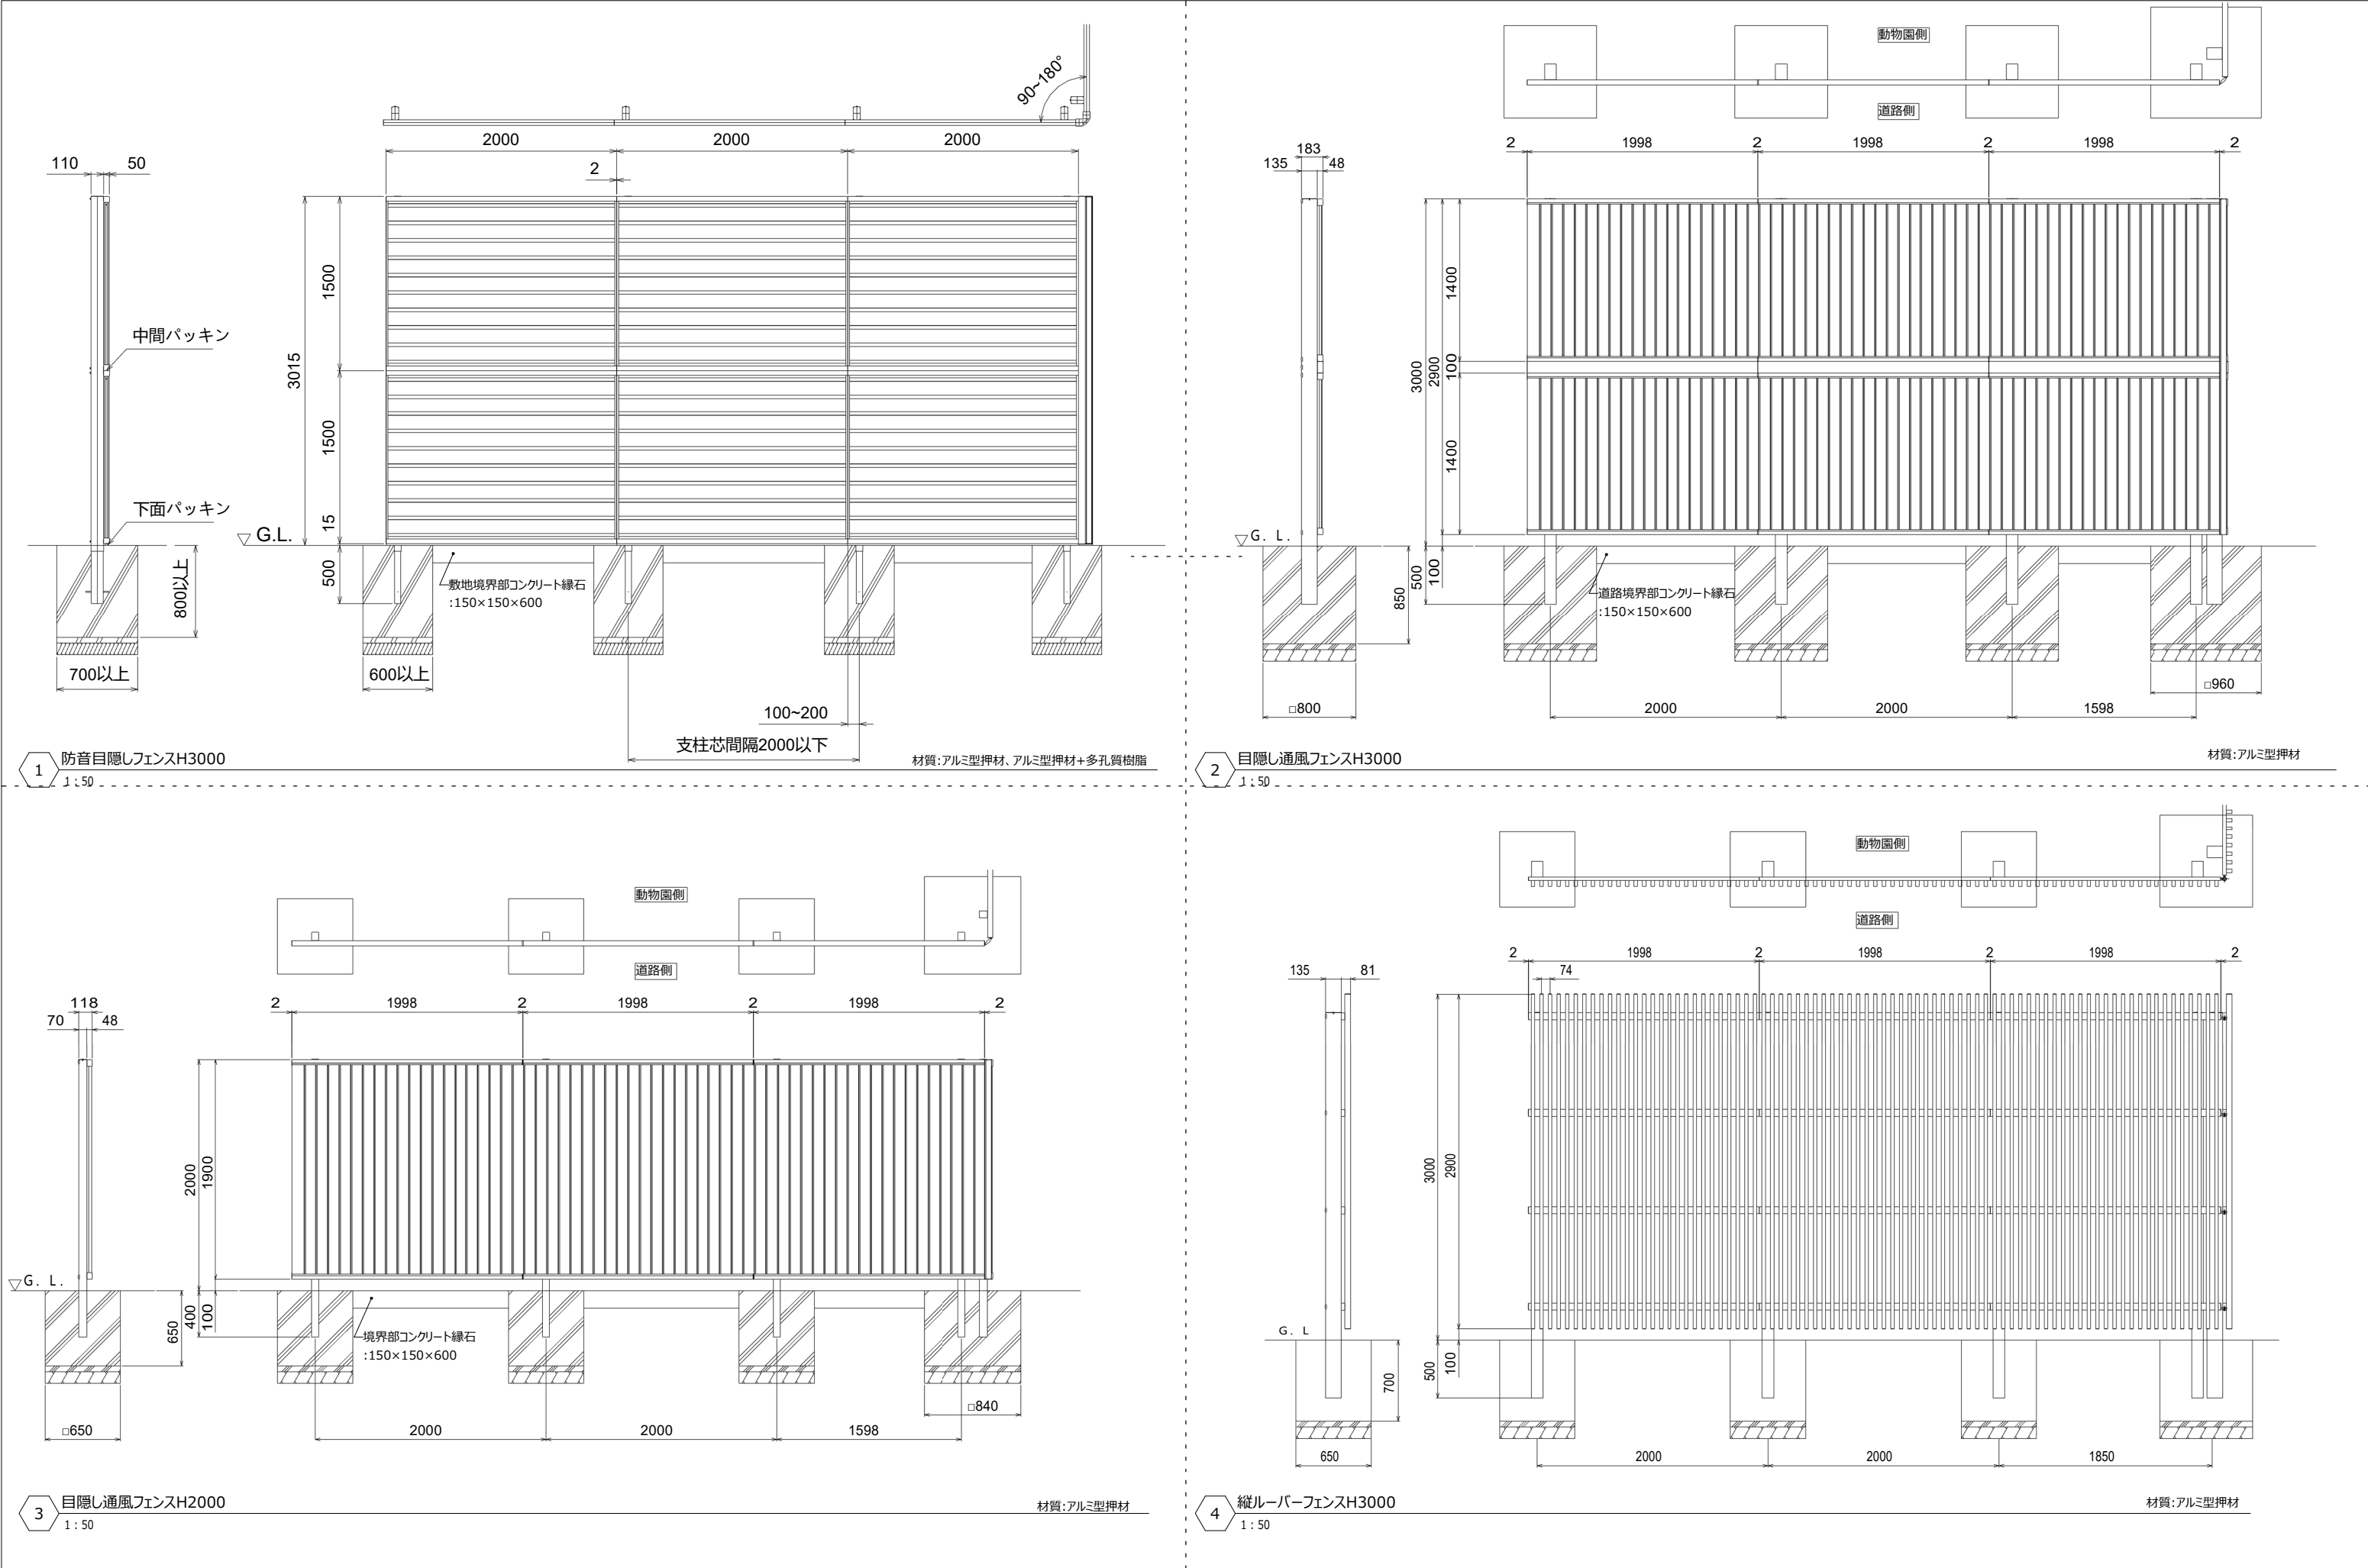

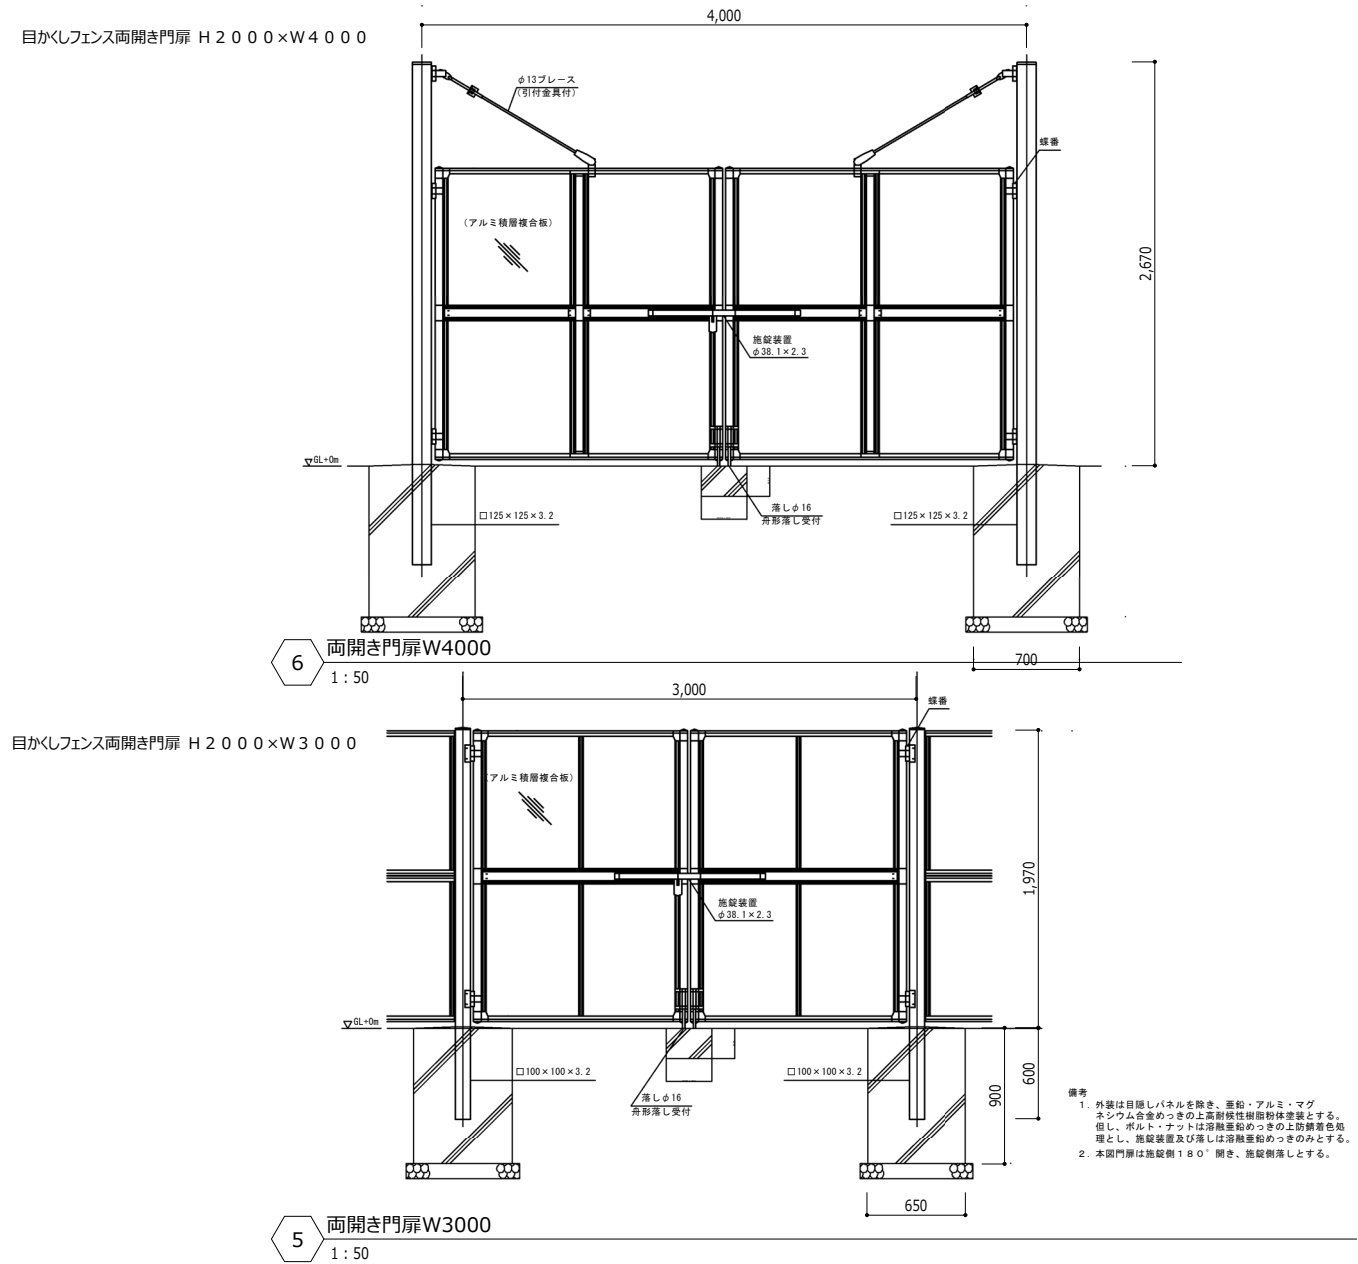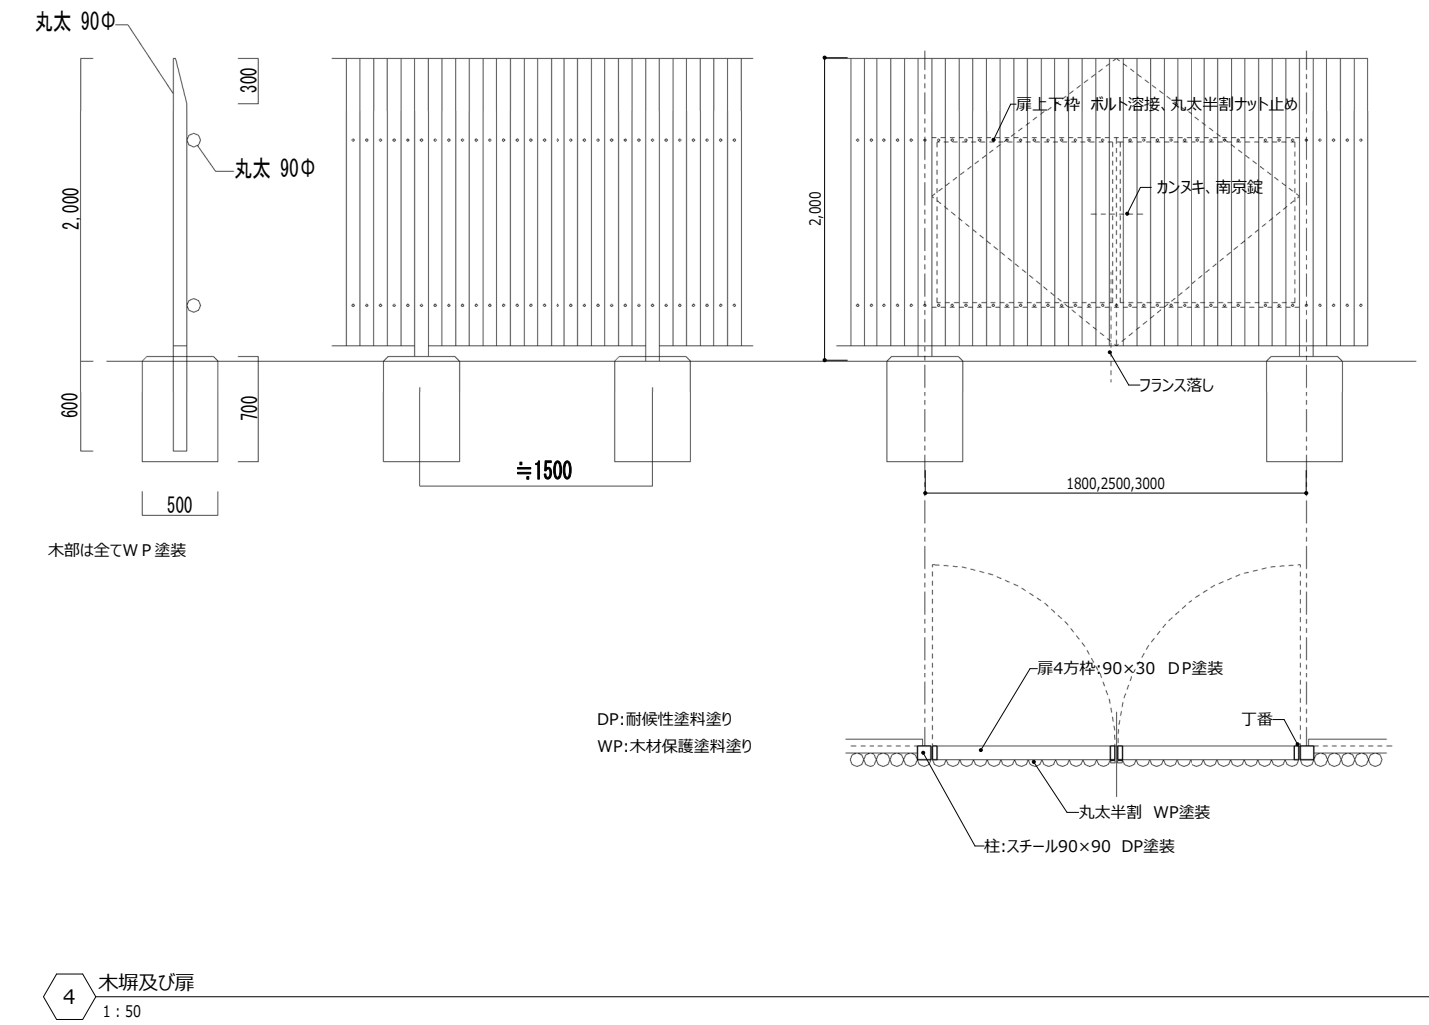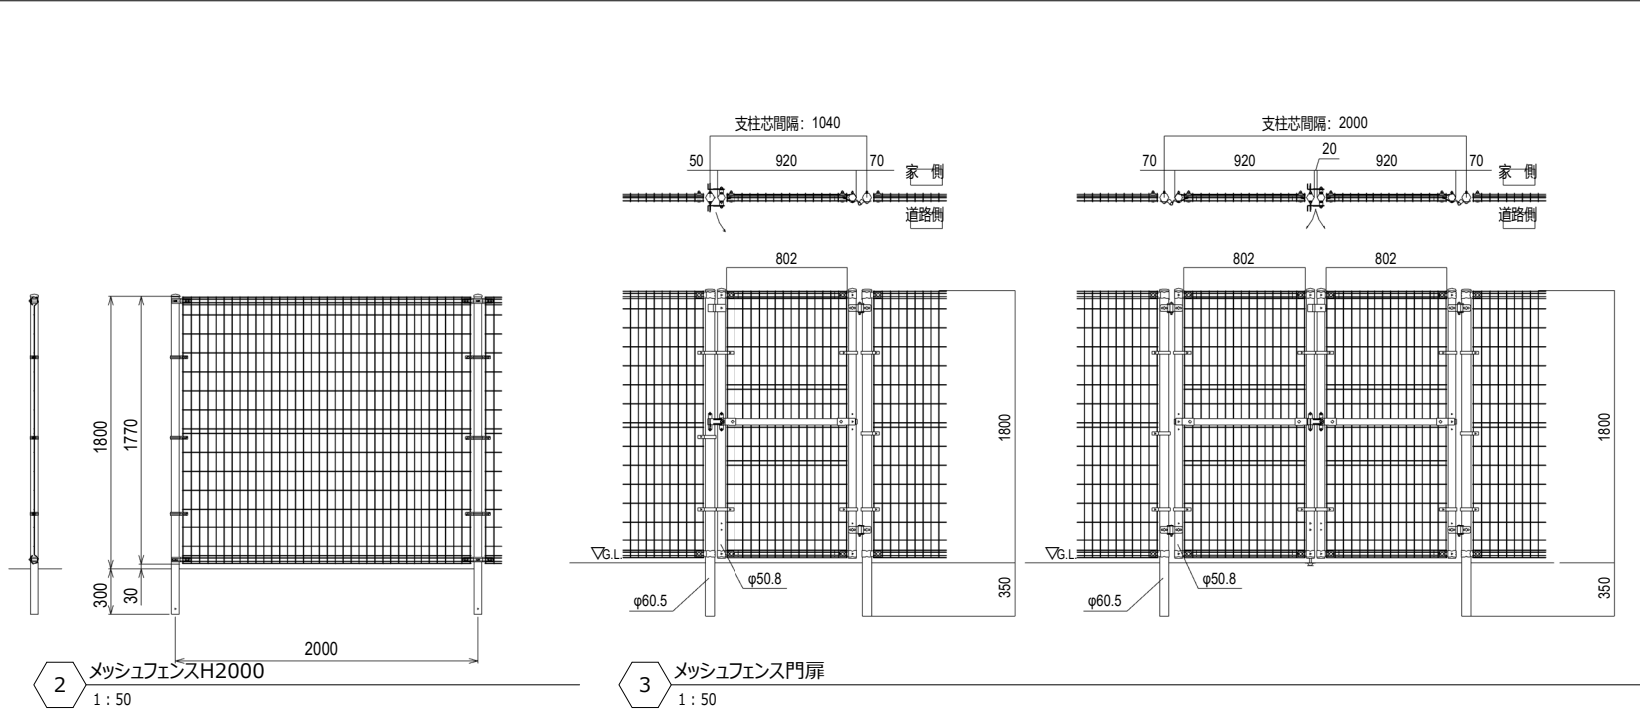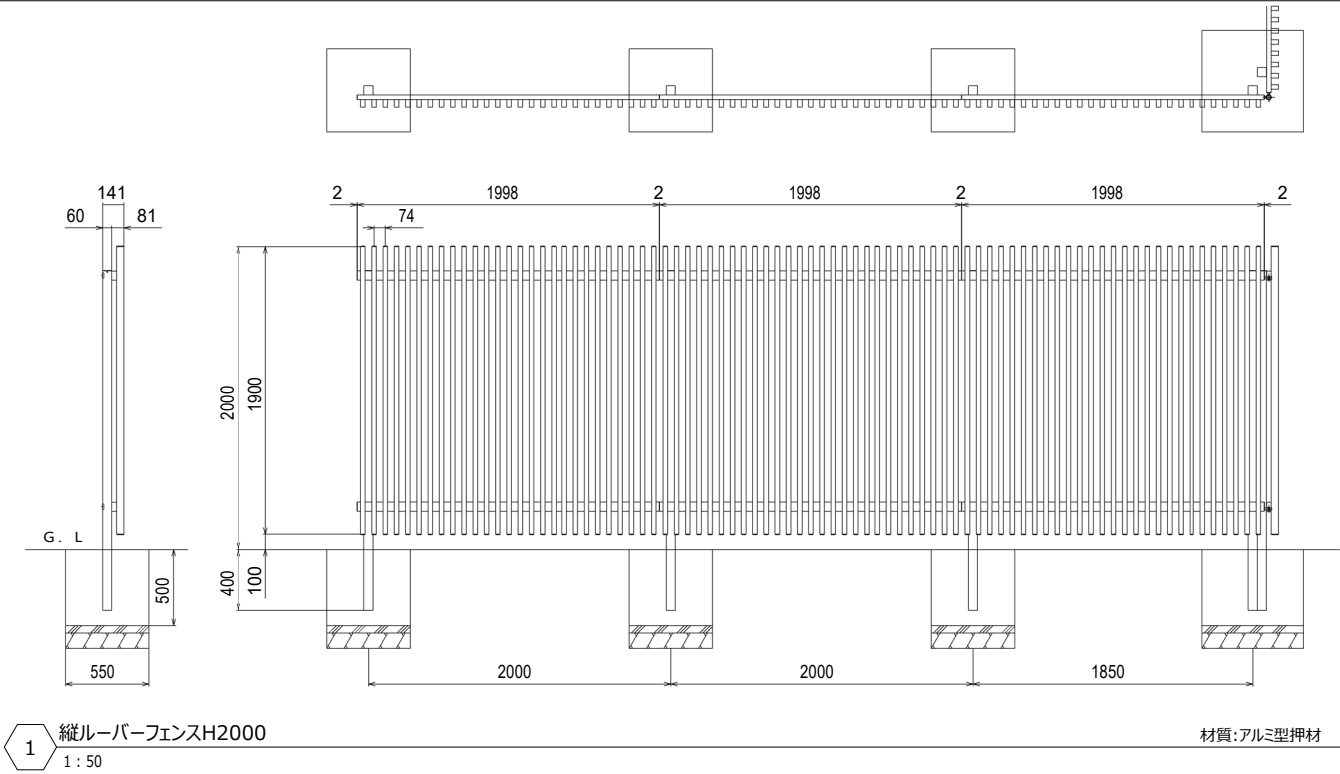

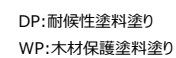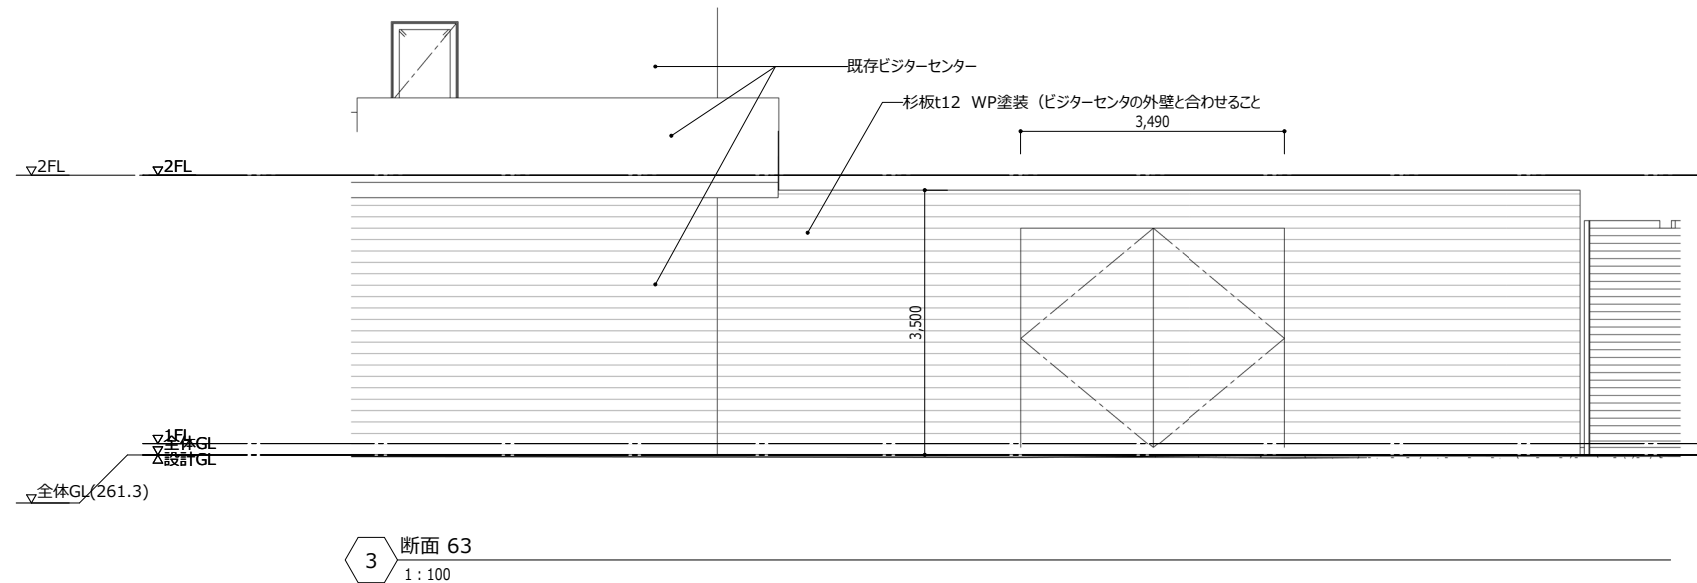

特記事項	 山梨建築設計監理事業協同組合	承認	代表設計者	設計担当者	縮尺	工事名称 遊亀公園附属動物園第Ⅱ期整備(建築主体)工事 (外構工事) 図面名称 ビジターセンター横 木塀及び屏詳細図	No. 外-09
			一級建築士 第145710号 佐野 正秀	一級建築士 第 号 設計者	図面表記による 設計年月日 -		

