

旧南庁舎 1階平面図 1/300

まちづくり部 まち整備室 建築営繕課


承認 設計 担当

縮尺 1/300  
設計年月日 令和7年6月

工事名称 旧南庁舎解体工事  
図面名称 旧南庁舎1階平面図


04  
No.



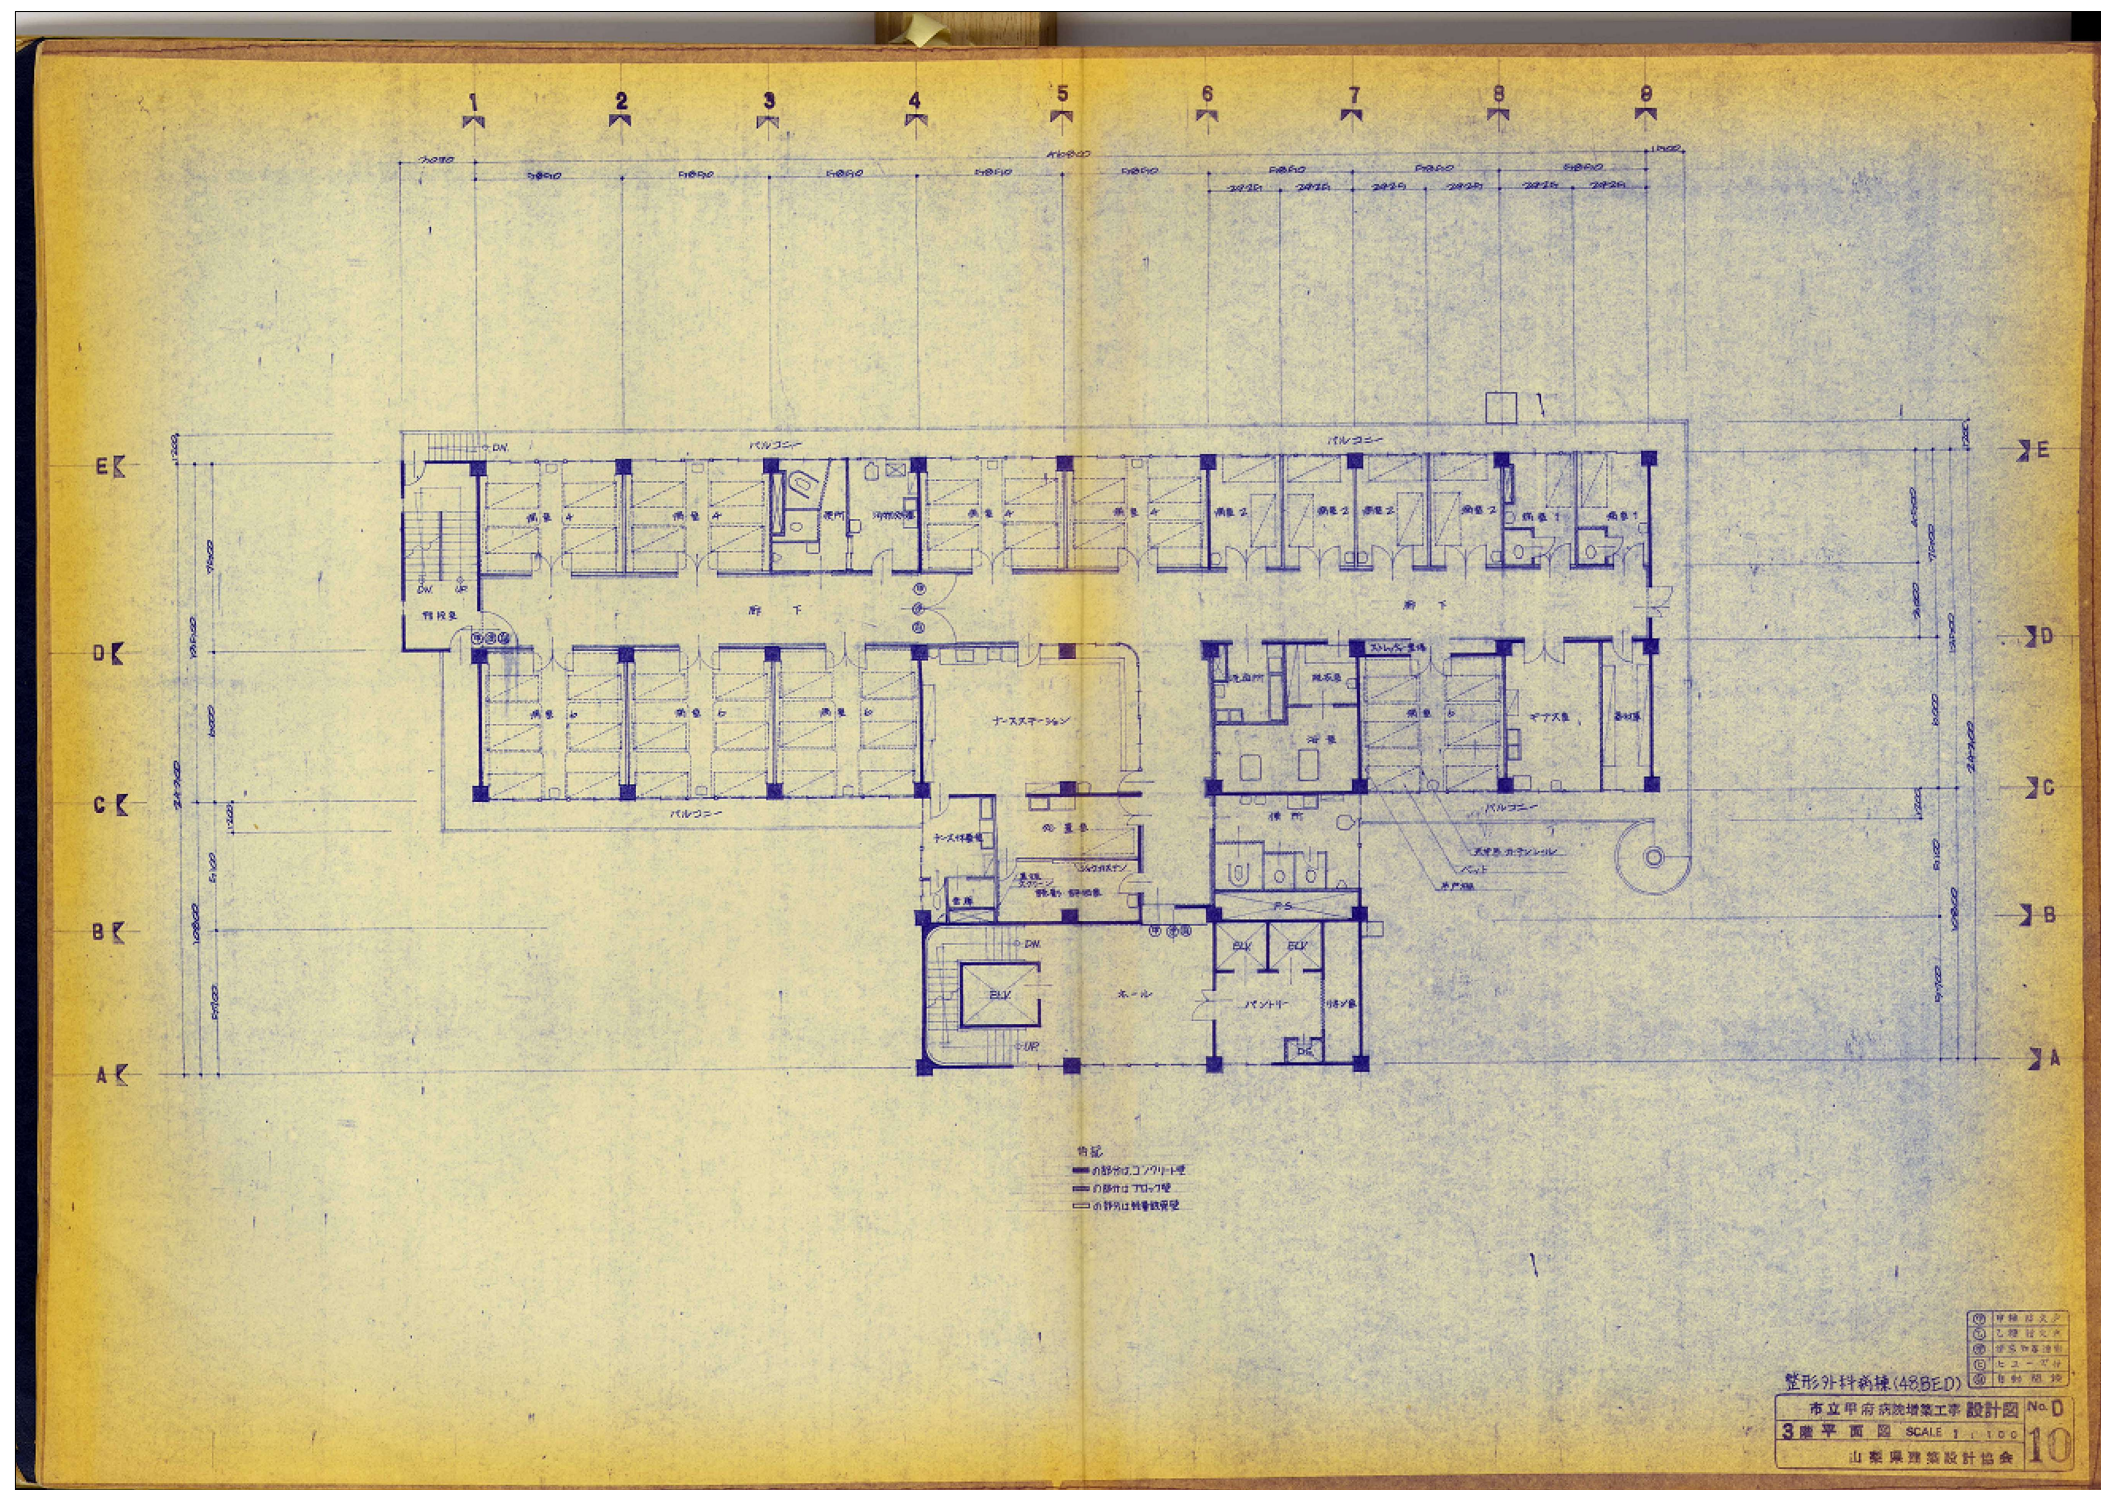

旧南庁舎 3階平面図 1/300

	まちづくり部 まち整備室 建築営繕課	承認 設計 担当	縮尺 1/300 設計年月日 令和7年6月	工事名称 旧南庁舎解体工事 図面名称 旧南庁舎3階平面図	06 No.
--	--------------------	----------	--------------------------------	---------------------------------	-----------

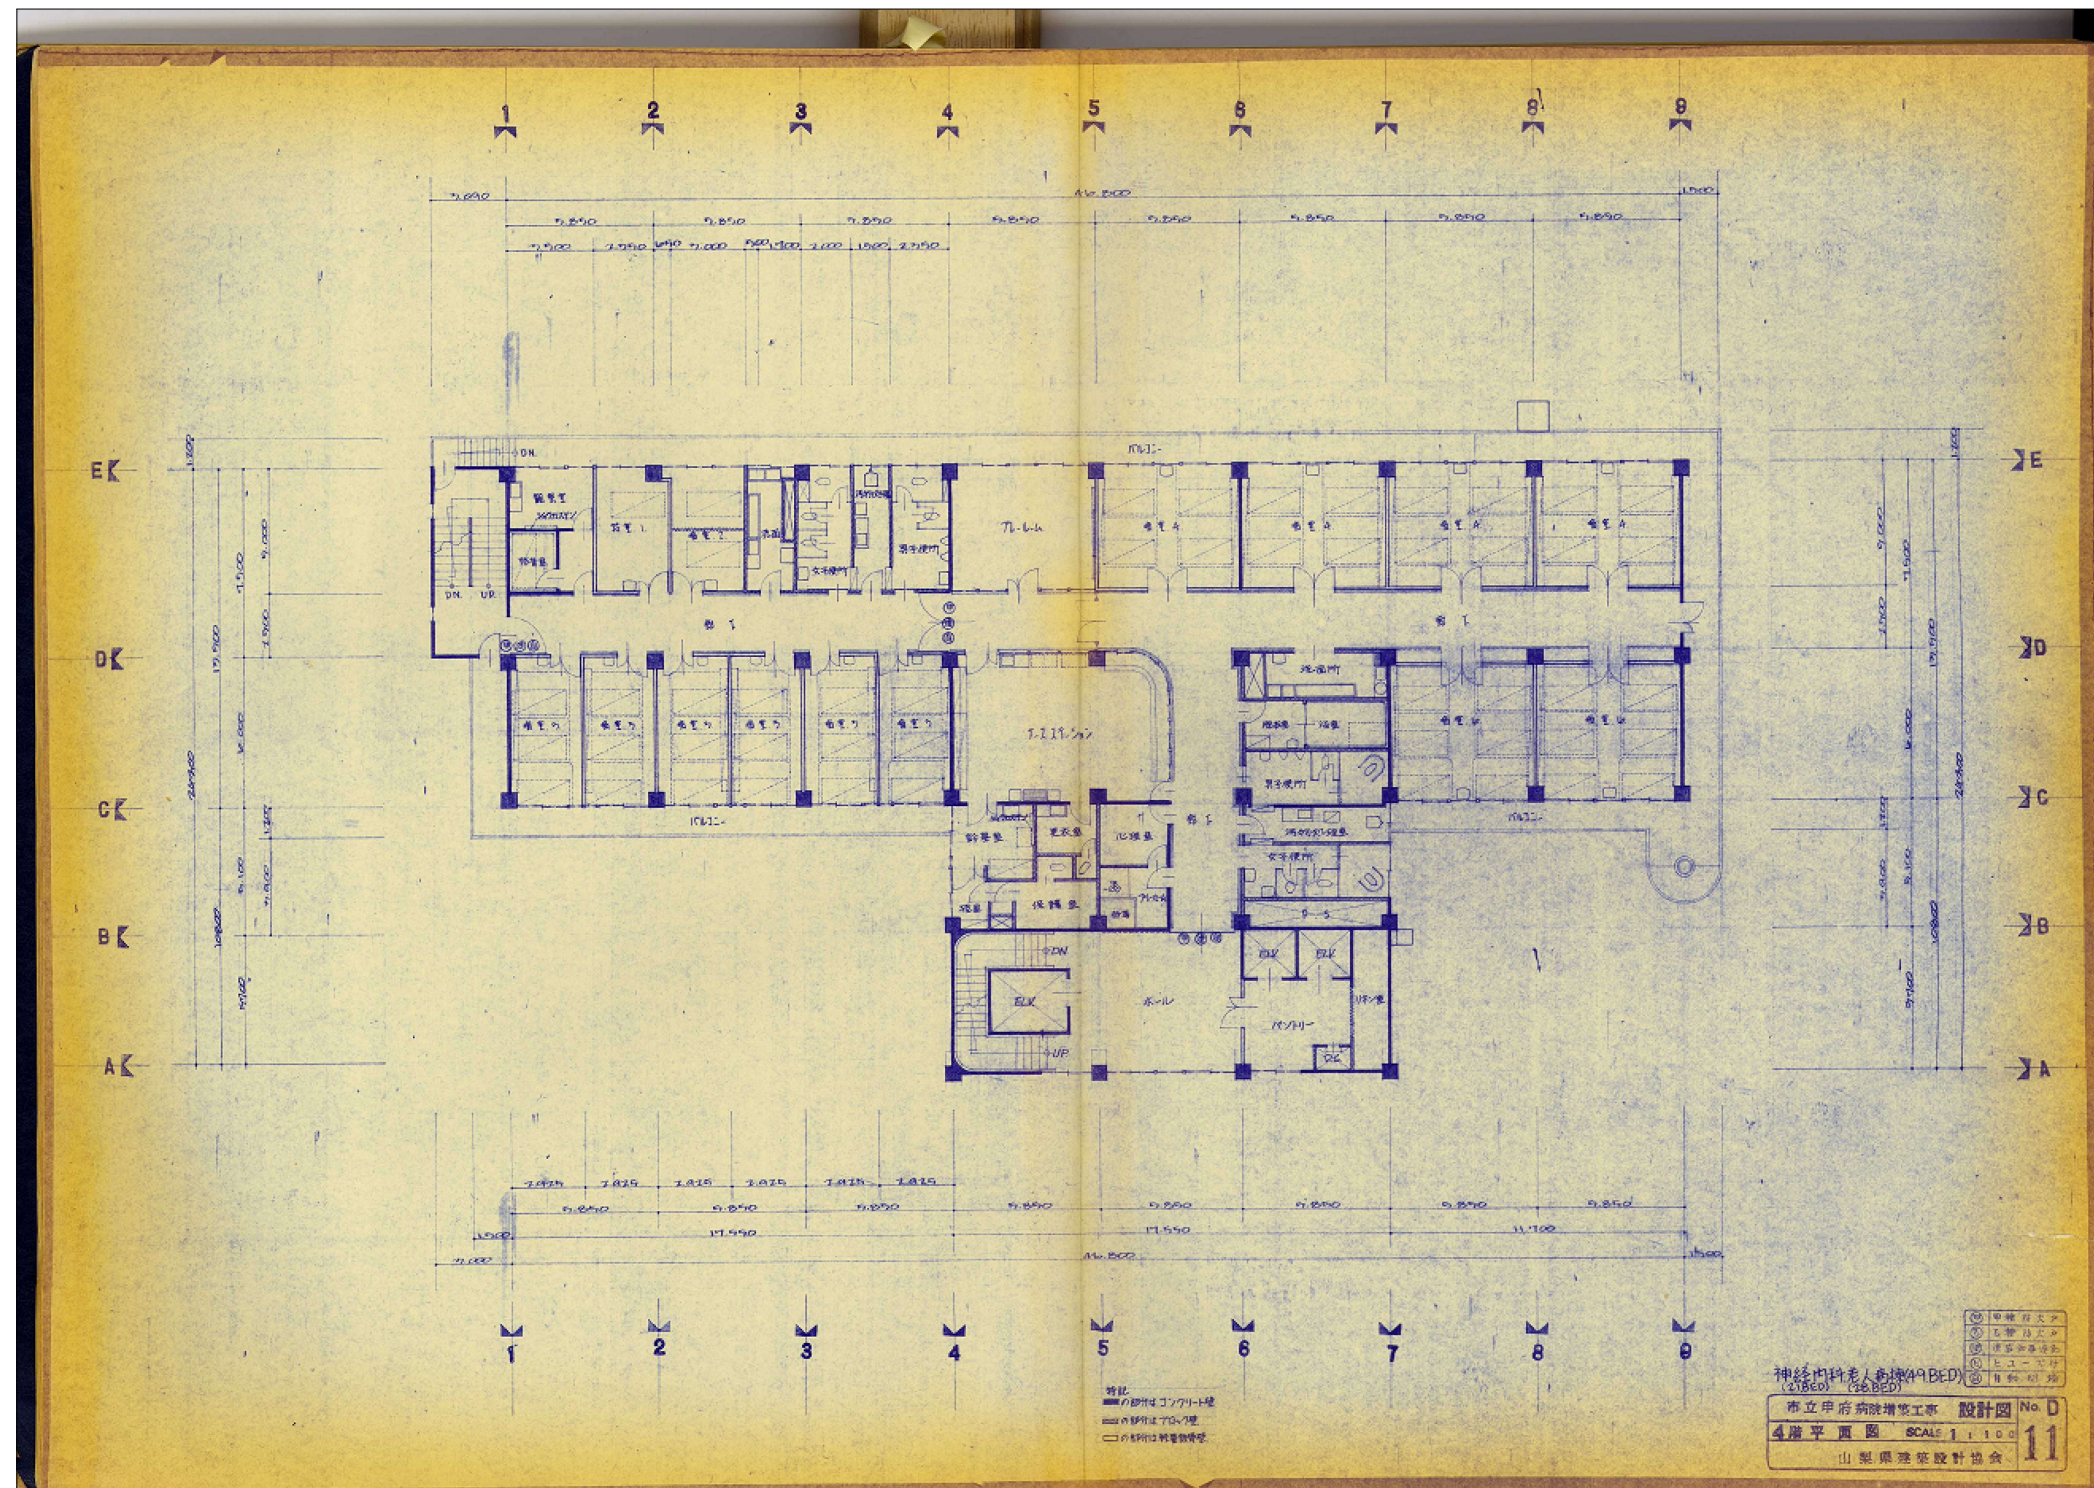

旧南庁舎 4階平面図 1/300

	まちづくり部 まち整備室 建築営繕課	承認 設計 担当	縮尺 1/300 設計年月日 令和7年6月	工事名称 旧南庁舎解体工事 図面名称 旧南庁舎4階平面図	07 No.
--	--------------------	----------	--------------------------------	---------------------------------	-----------