



旧南庁舎 5階平面図 1/300

	まちづくり部 まち整備室 建築営繕課	承認 設計 担当	縮尺 1/300 設計年月日 令和7年6月	工事名称 旧南庁舎解体工事 図面名称 旧南庁舎5階平面図	08 No.
--	--------------------	----------	--------------------------------	---------------------------------	-----------

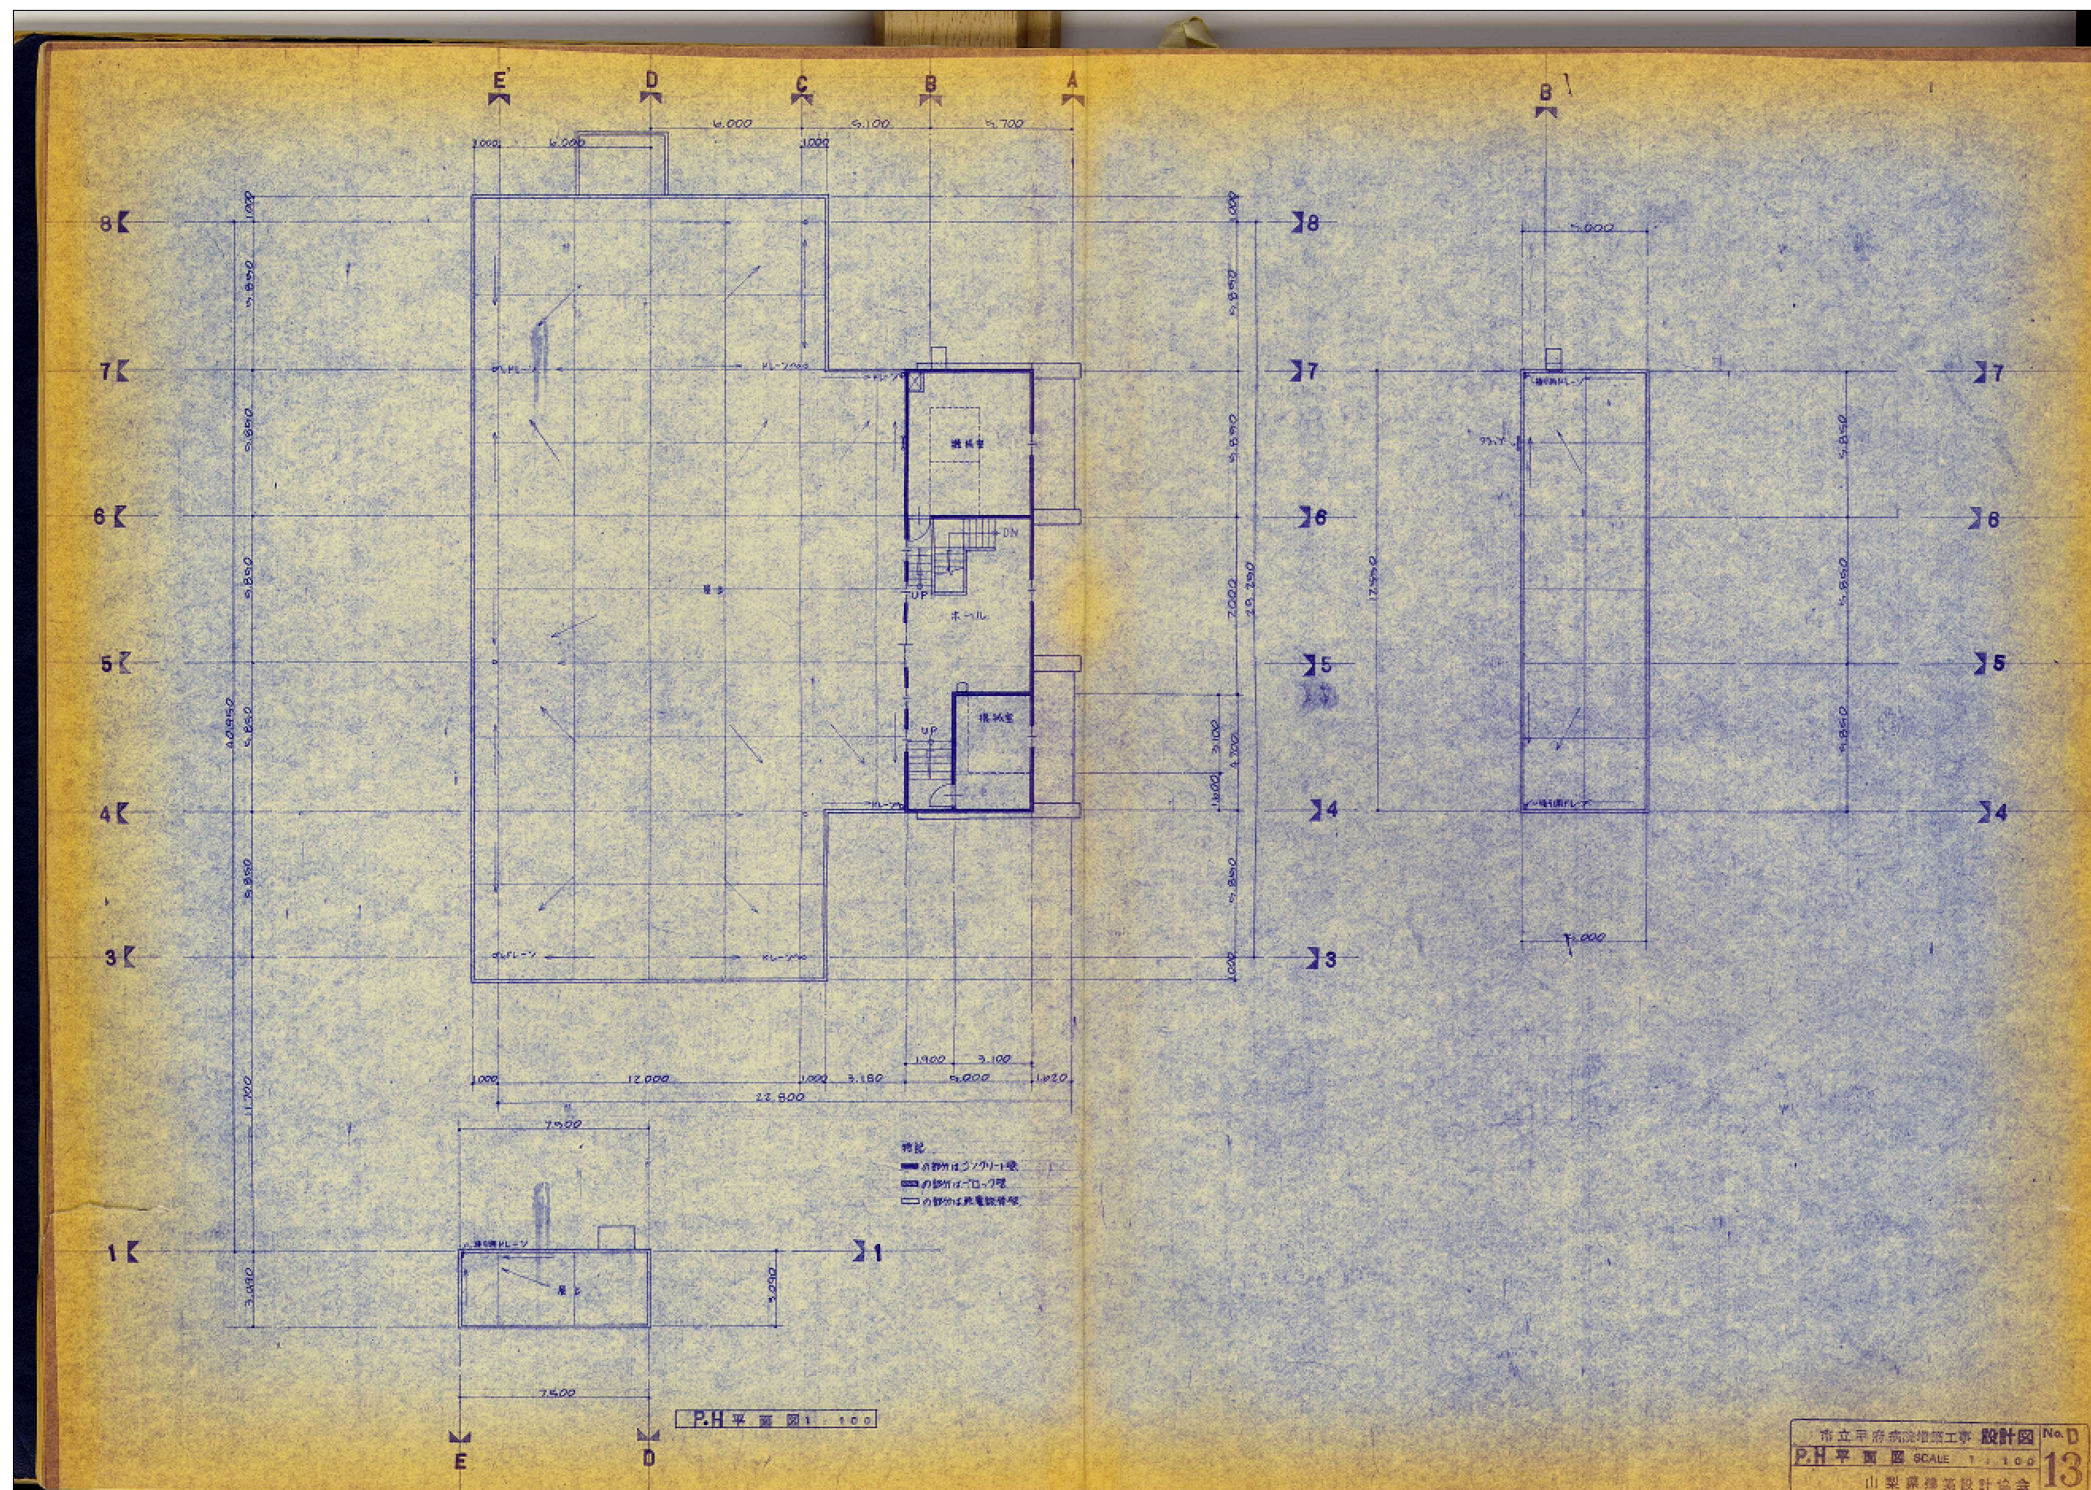

旧南庁舎 R階平面図 1/300

	まちづくり部 まち整備室 建築営繕課	承認 設計 担当	縮尺 1/300 設計年月日 令和7年6月	工事名称 旧南庁舎解体工事 図面名称 旧南庁舎R階平面図	09 No.
--	--------------------	----------	--------------------------------	---------------------------------	-----------

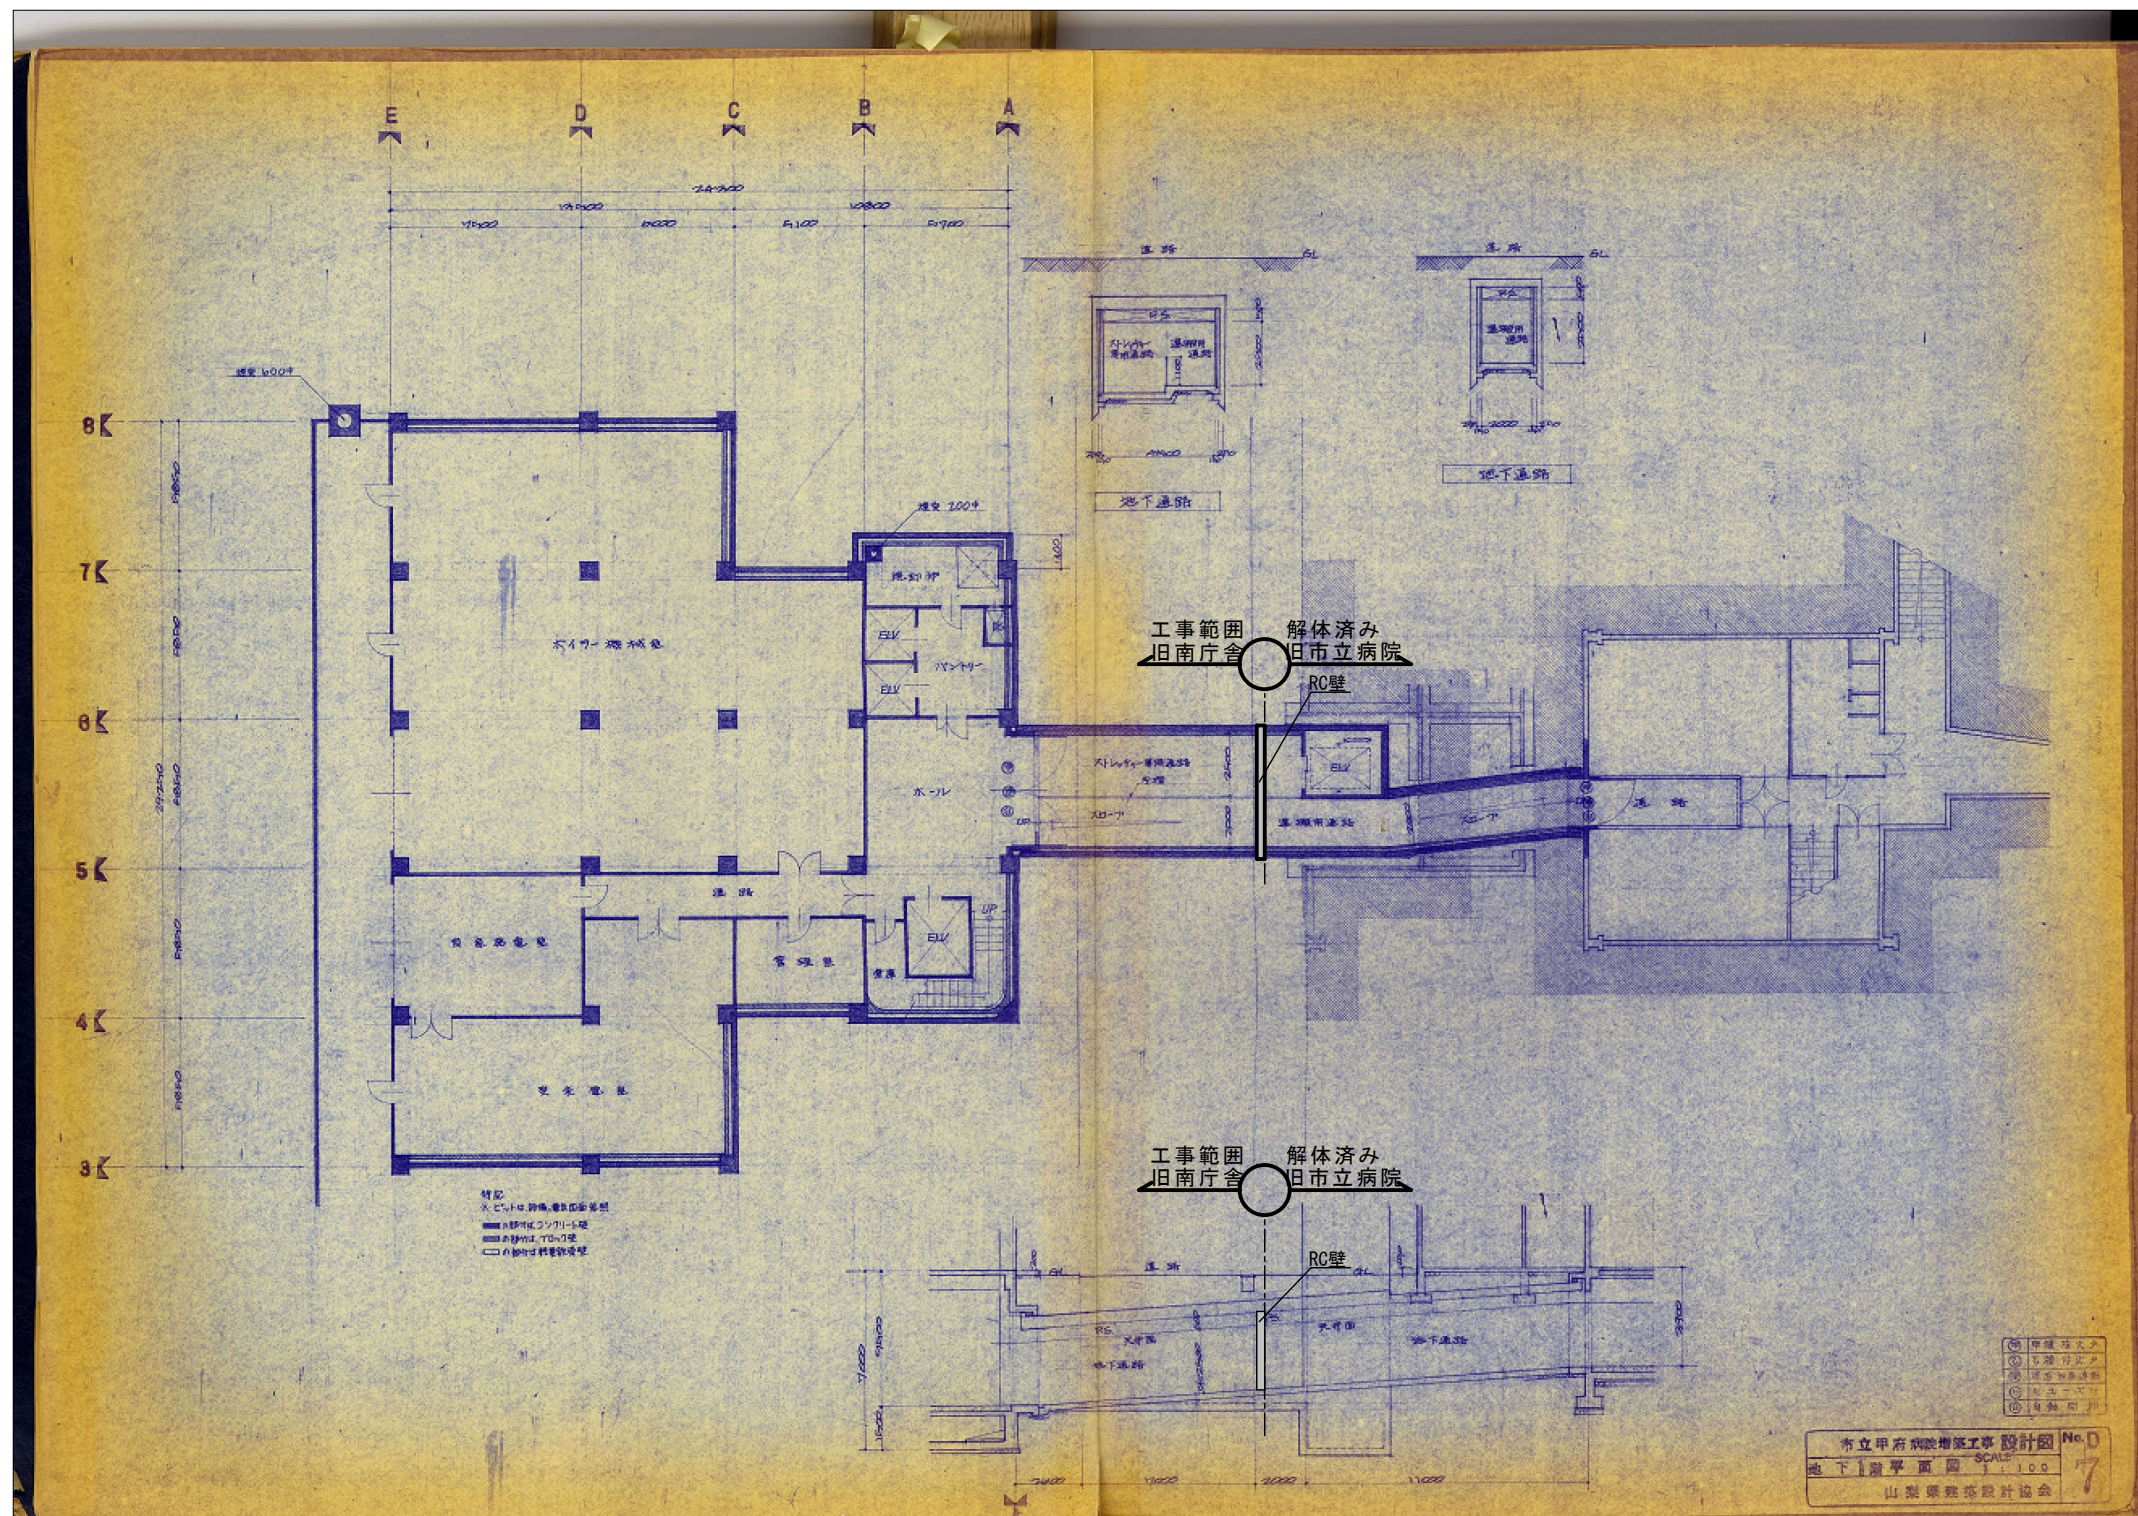

旧南庁舎 地下1階平面図 1/300



▲①チラーユニット 2基



▲②ボイラー 2基



▲③熱交換器 1基



▲④外気空調機 1基



▲⑤オイルタンク 1基



▲⑥スチームヘッダー 2基



▲⑦温水ヘッダー 1基



▲⑧冷却水ヘッダー 1基



▲⑨ポンプ類 10基



▲⑩スプリンクラーポンプ 1基




▲⑪原水タンク 1基



▲⑫ホットウェルタンク 1基



▲⑬ストレージタンク 2基

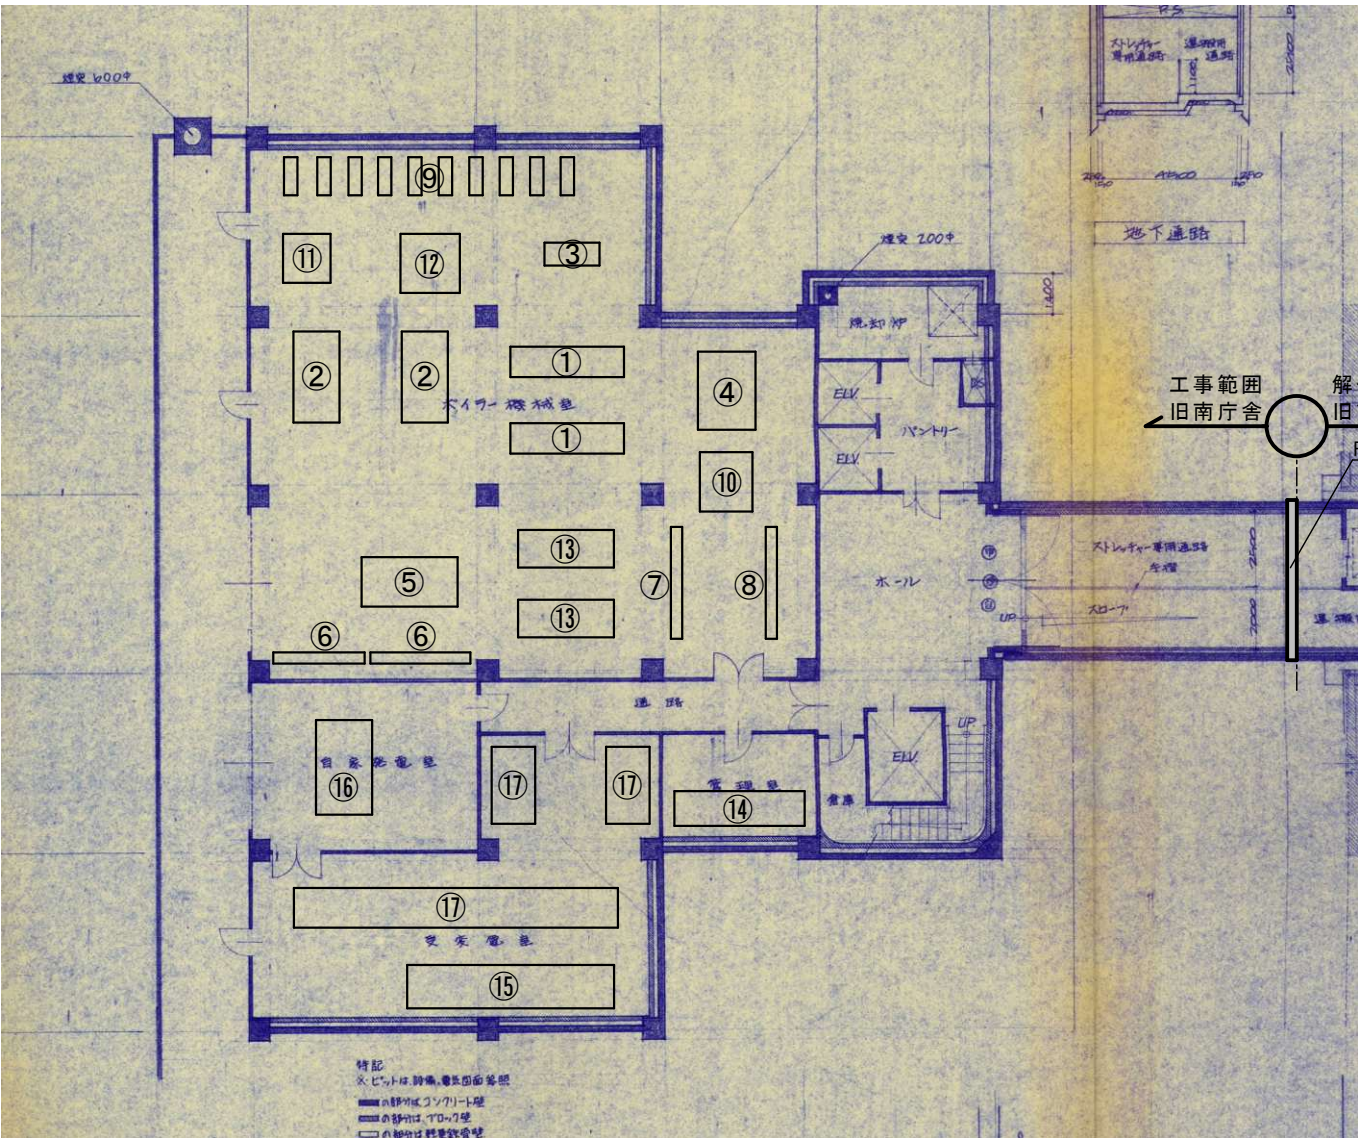

機械設備一覧 1/250



▲⑭電気室操作盤 1基



▲⑮変圧器 6基 (PCB分析済 含有無)



▲⑯自家発電機 1基



▲⑰キュービクル類



▲⑰キュービクル類



▲⑰キュービクル類