

ライオンテラ撤去
3面



テニスコート面積
1,851.0m²

テニスポスト撤去
3対

数量表(校庭)			
名称	規格	数量	備考
樹木伐採・伐根	H=10.0m	2本	
2間鉄棒 撤去		1基	
4間鉄棒 撤去		1基	
12連高鉄棒 撤去		1基	
砂場 撤去	5m×9m	1箇所	
踏切板 撤去		1基	

数量表(テニスコート)

テニスポスト 撤去	3対	
ライオンテラ 撤去	3面	

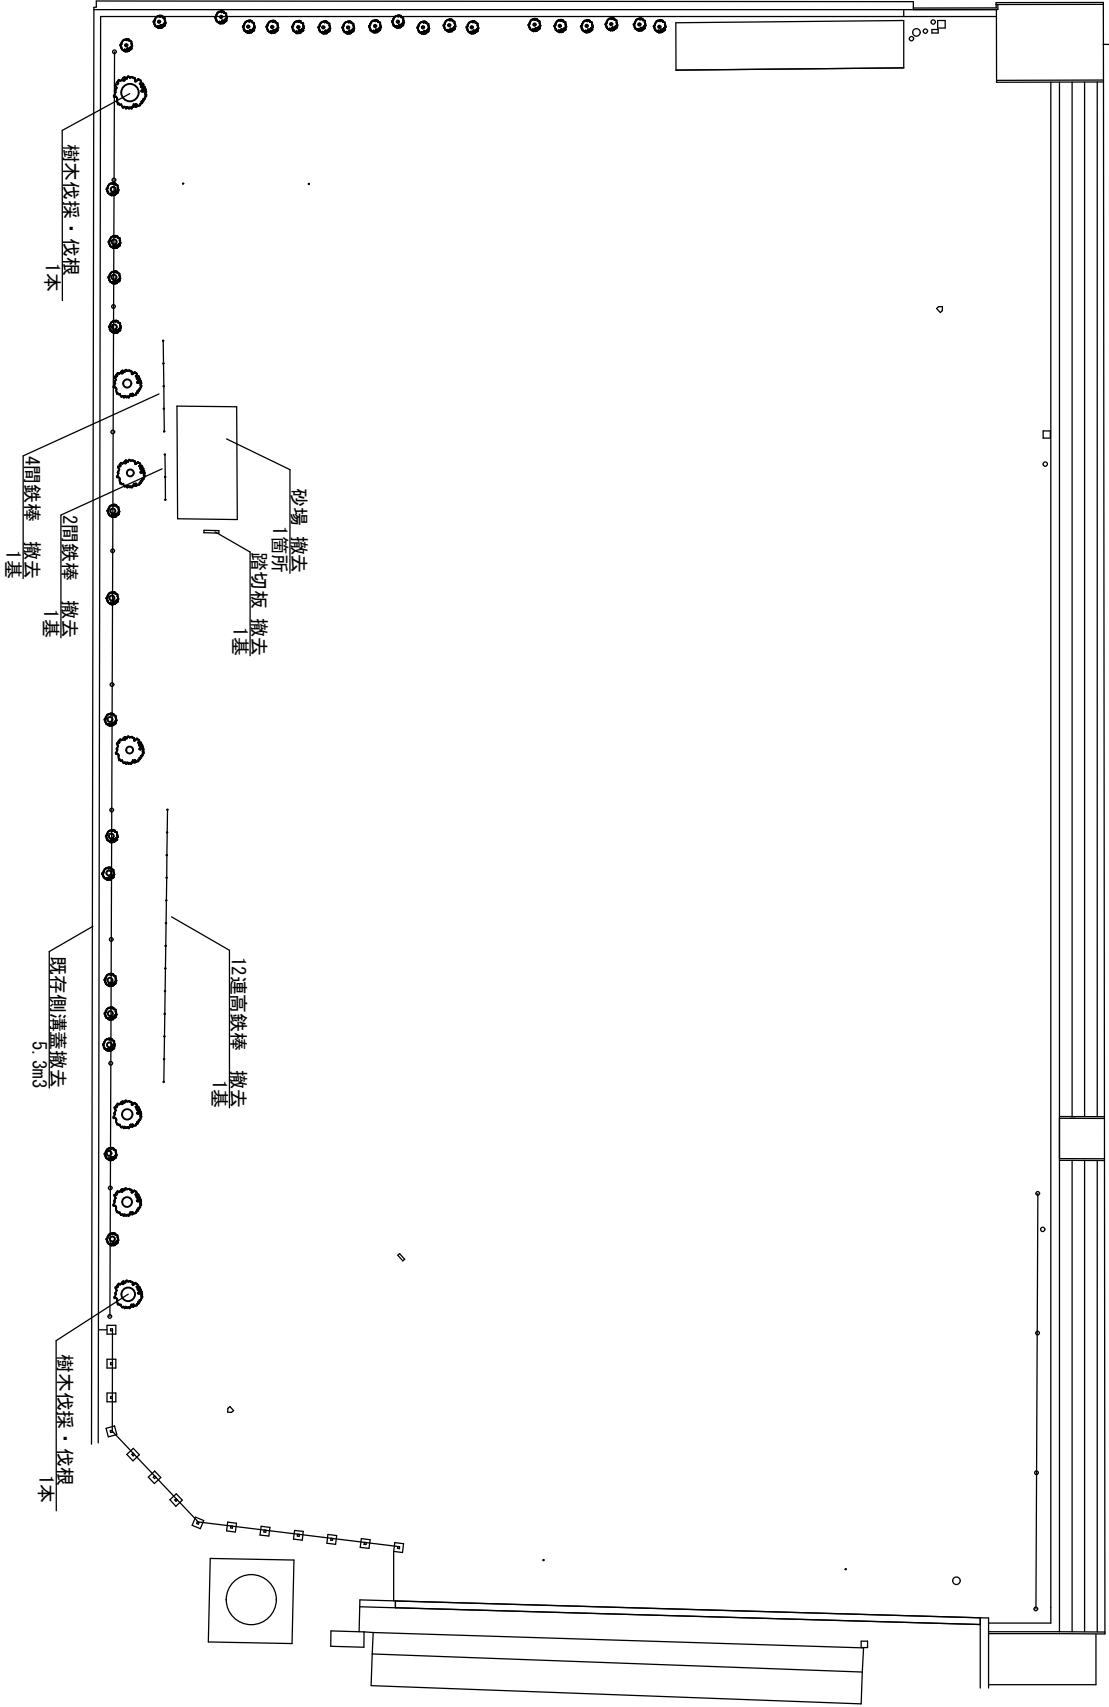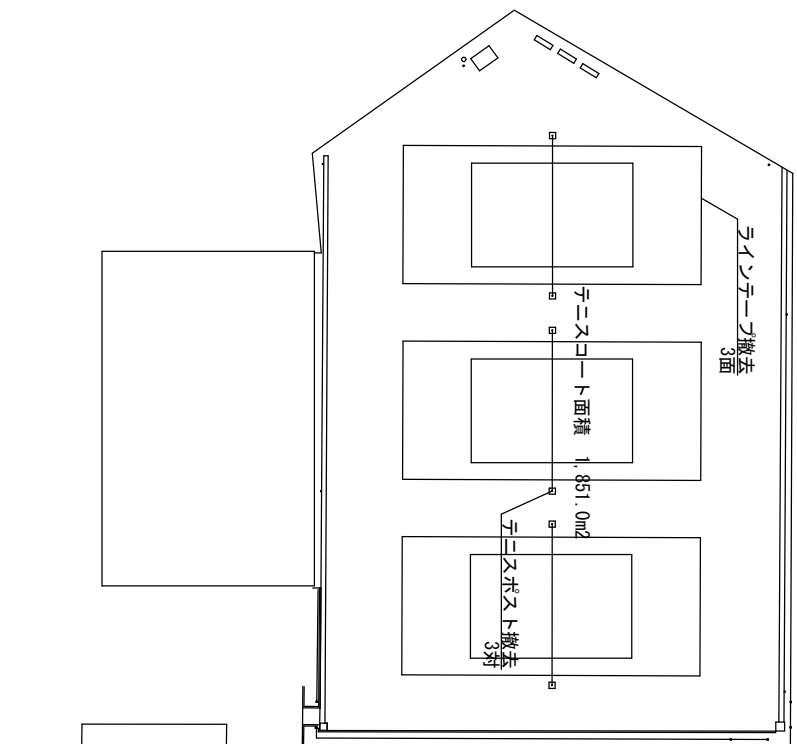

教育部 教育総室 教育施設課

設計

縮尺
1/600
設計年月日

工事名称
西中学校校庭整備工事(余ヅ)
図面名称
撤去平面図