


立上り：高圧洗浄後、ウレタン塗膜防水 t=2.0mm (X-2工法)

平場：高圧洗浄後、ウレタン塗膜防水 t=3.0mm (X-1工法)


設備基礎詳細図 S=1/20

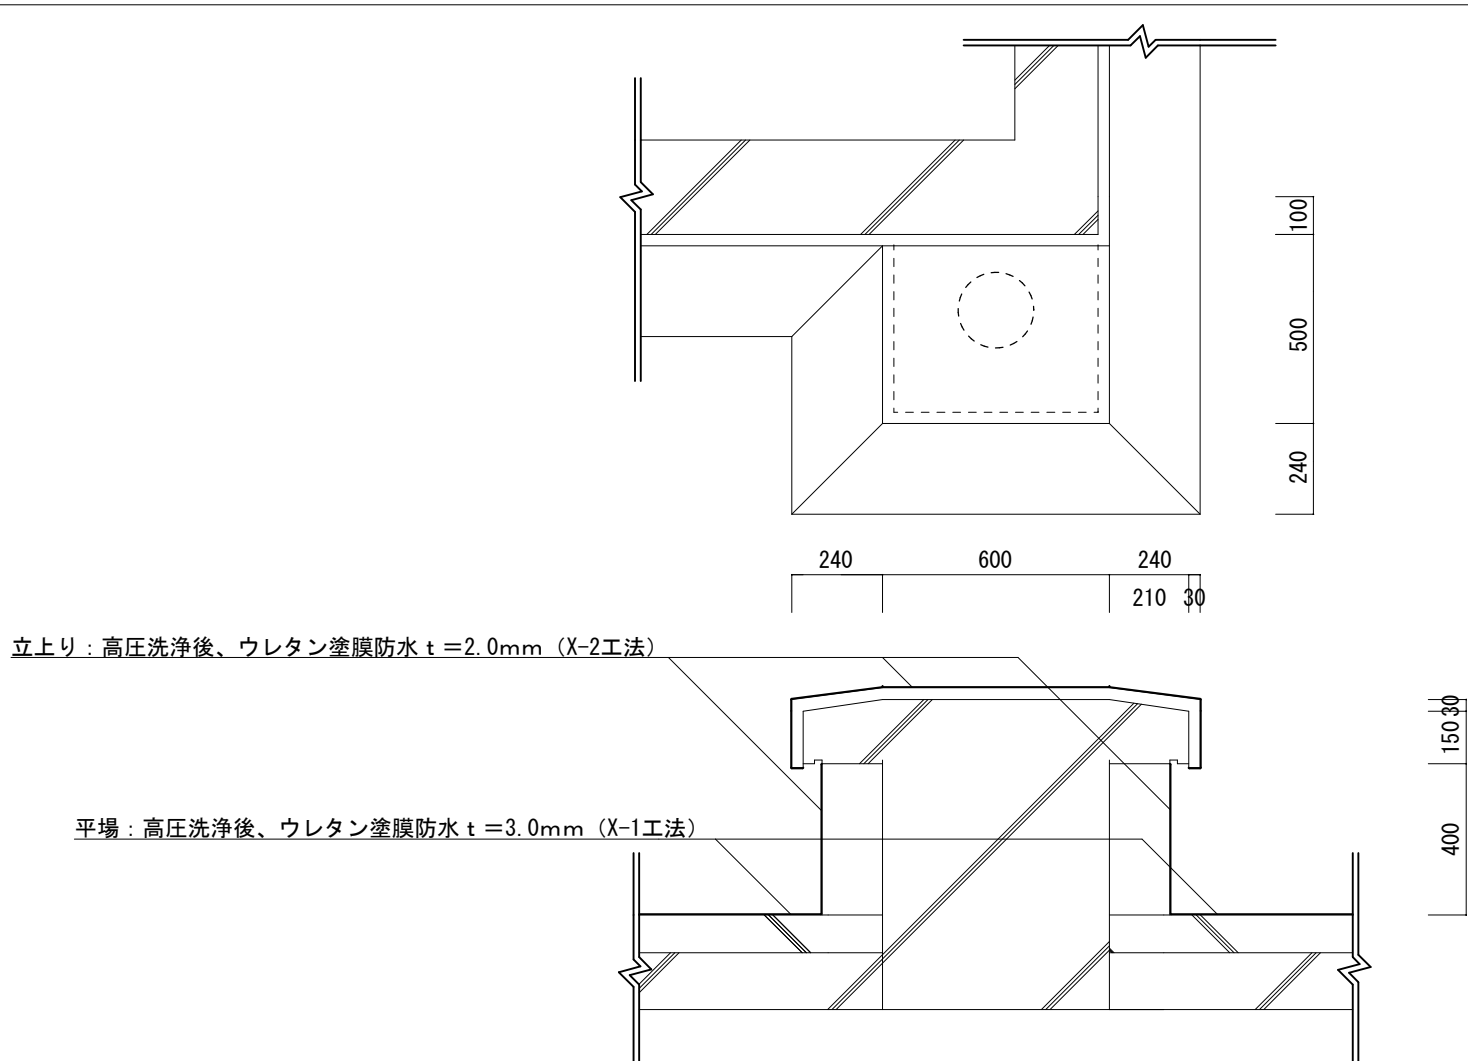


立上り：高圧洗浄後、ウレタン塗膜防水 t=2.0mm (X-2工法)

平場：高圧洗浄後、ウレタン塗膜防水 t=3.0mm (X-1工法)

通信塔基礎詳細図 S=1/20

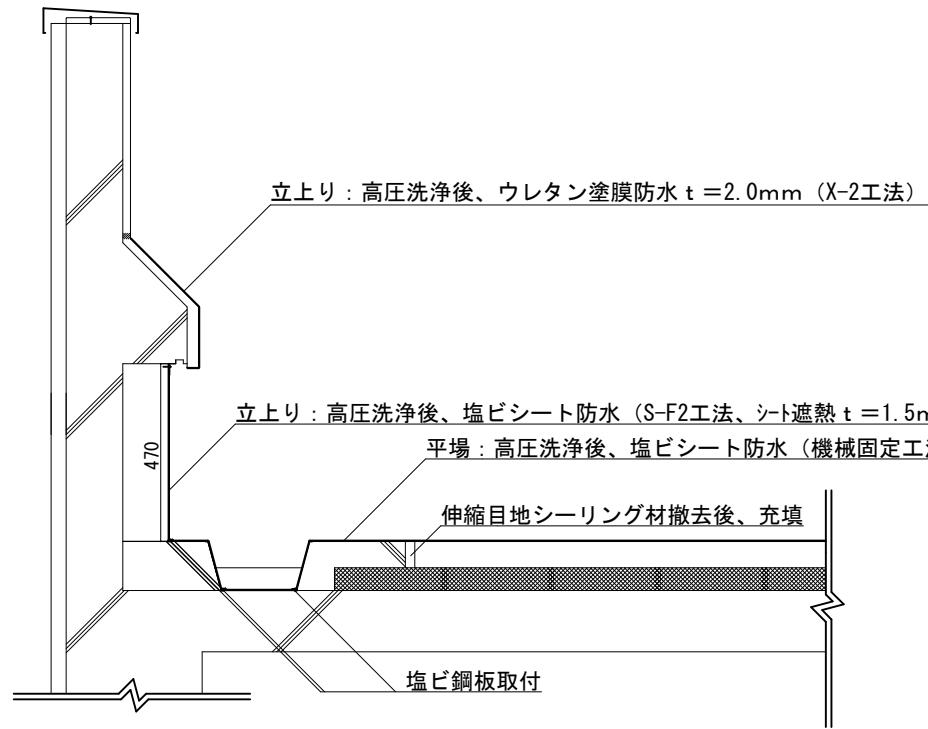

屋上水下詳細図 S=1/20

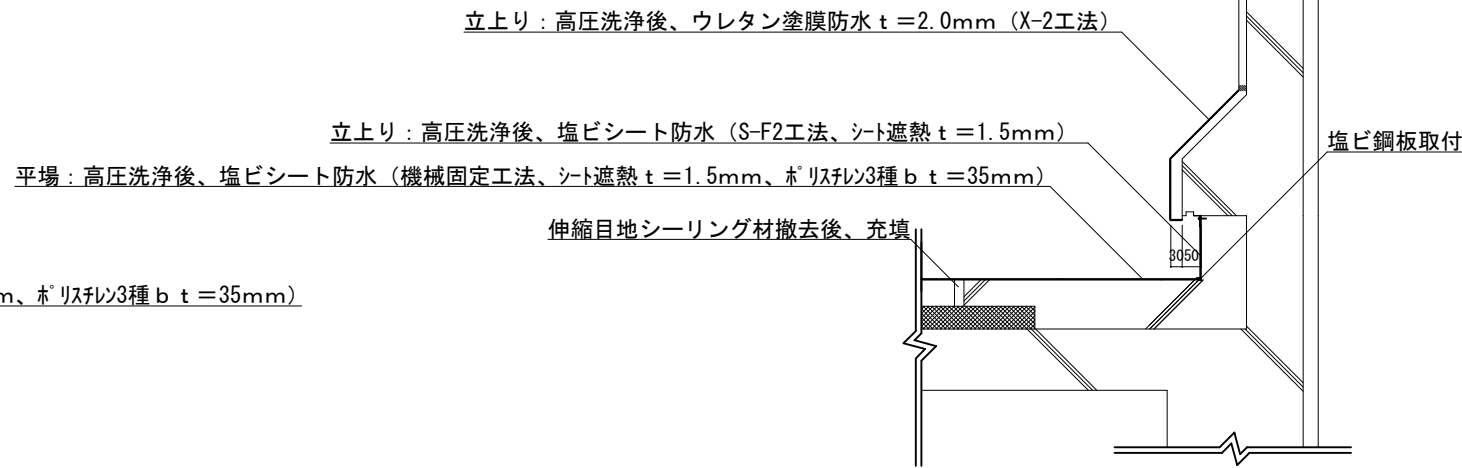

屋上水上詳細図 S=1/20

	甲府地区広域行政事務組合	承認	設計	担当	縮尺 1/20	工事名称 消防本部屋上防水改修工事	03
					設計年月日 令和7年8月	図面名称 詳細図	No.