



1号箇所 平面図 S=1:500

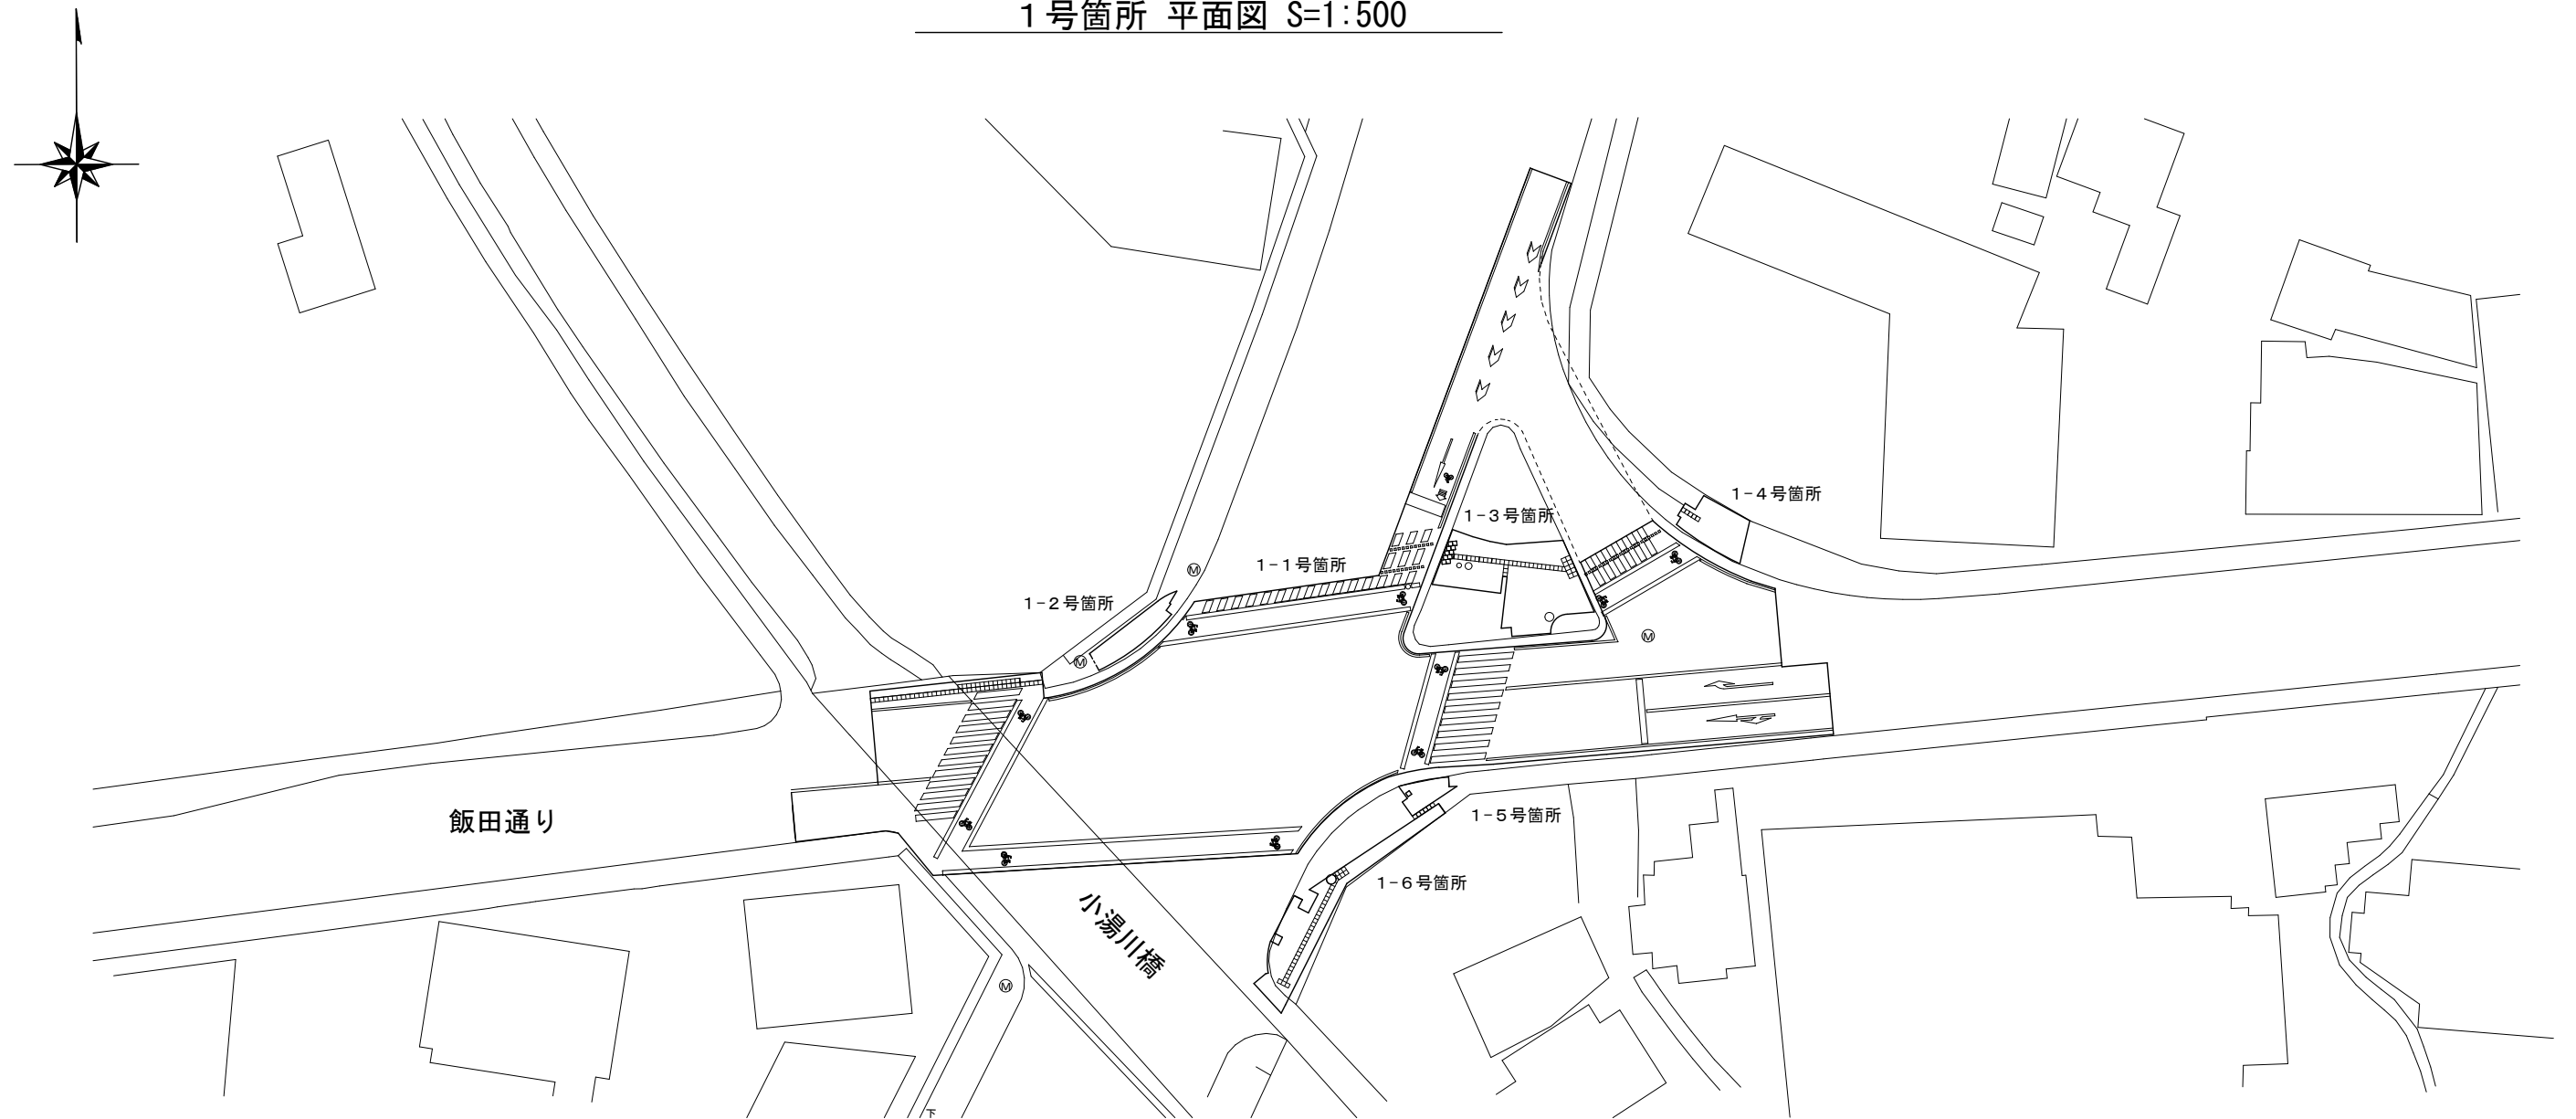



2号箇所 平面図 S=1:500

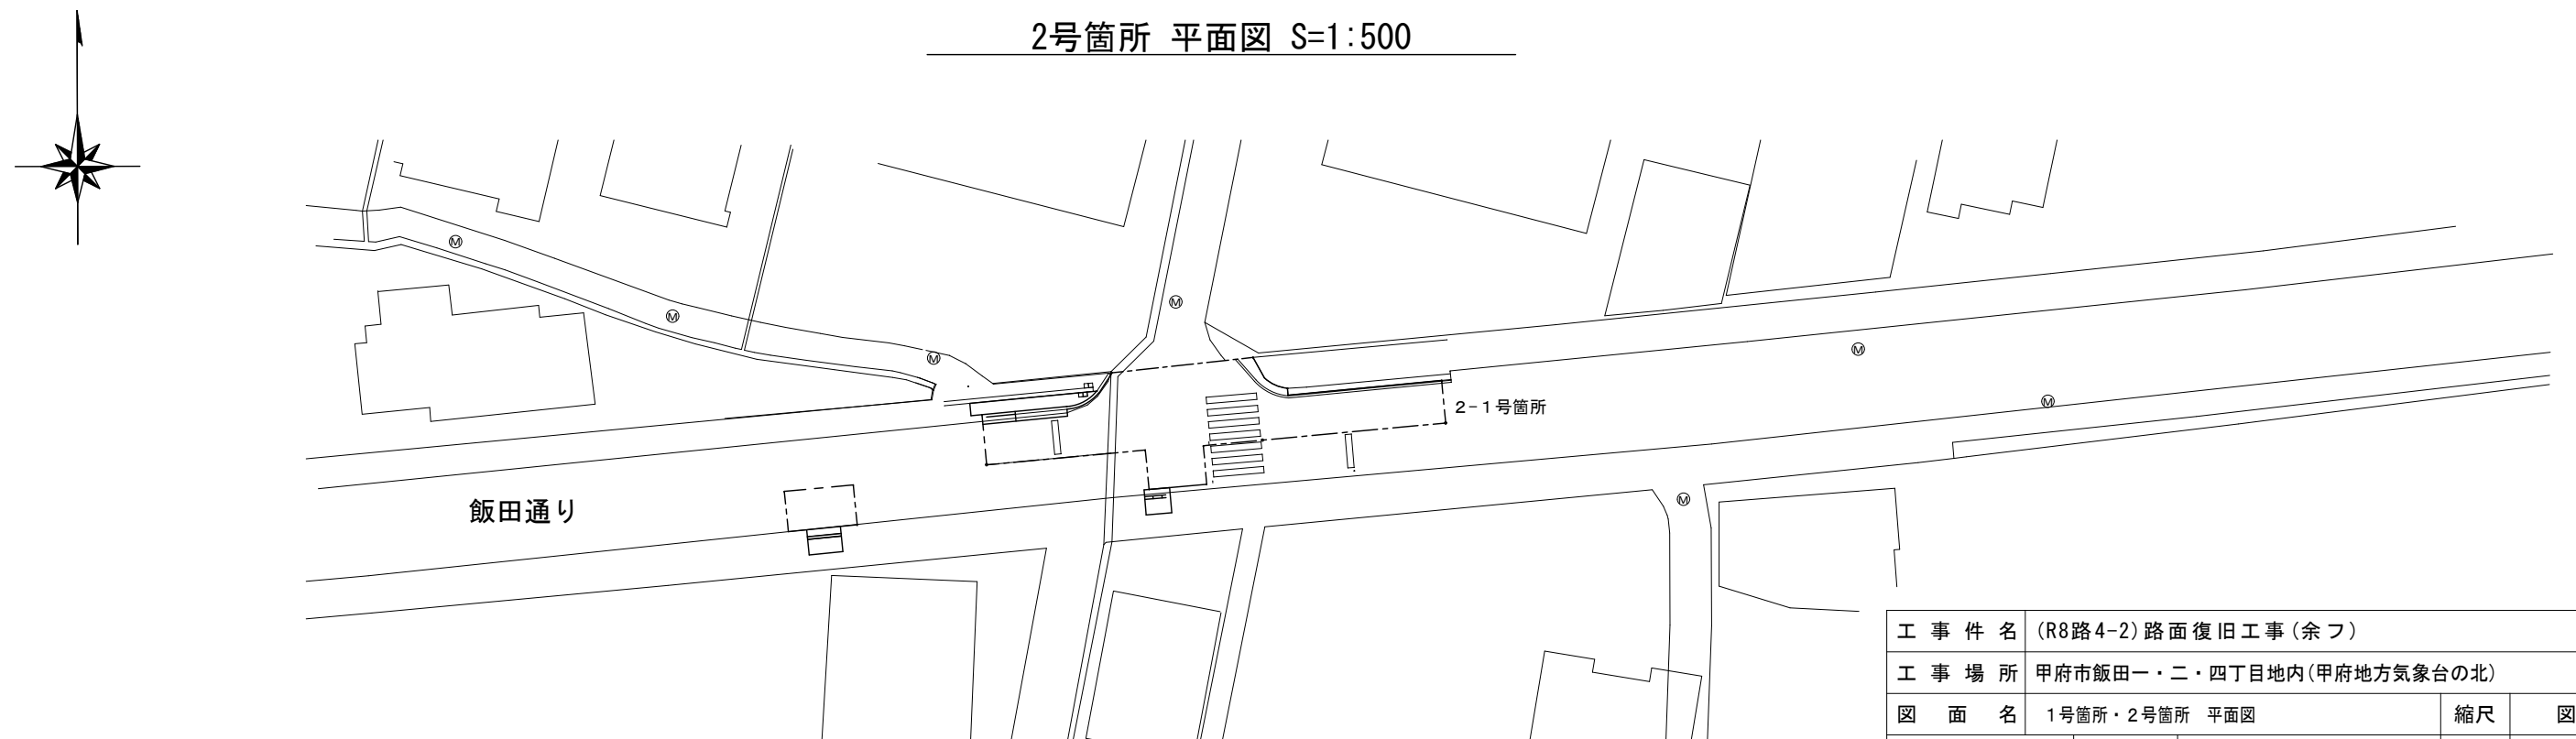


工 事 件 名	(R8路4-2)路面復旧工事(余フ)			
工 事 場 所	甲府市飯田一・二・四丁目地内(甲府地方気象台の北)			
図 面 名	1号箇所・2号箇所 平面図	縮尺	図示	
甲府市上下水道局	管理番号		分割	1 / 7



1号箇所 展開図 S=任意

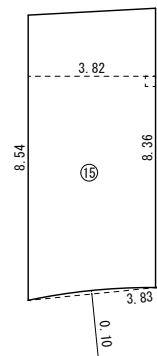
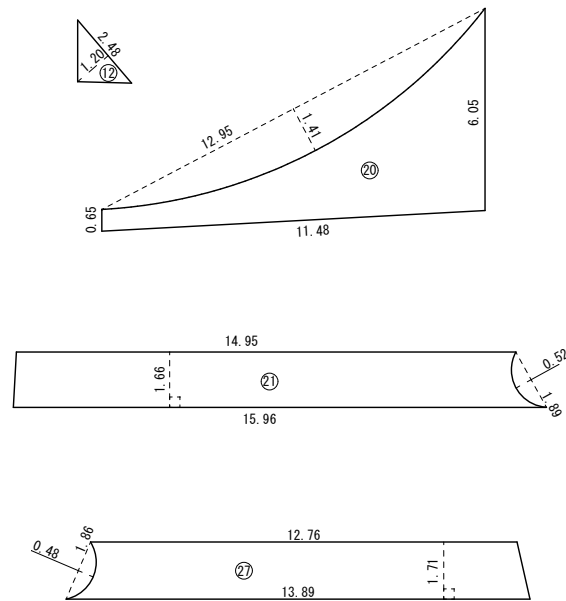


1-1号箇所 展開図 S=1:200


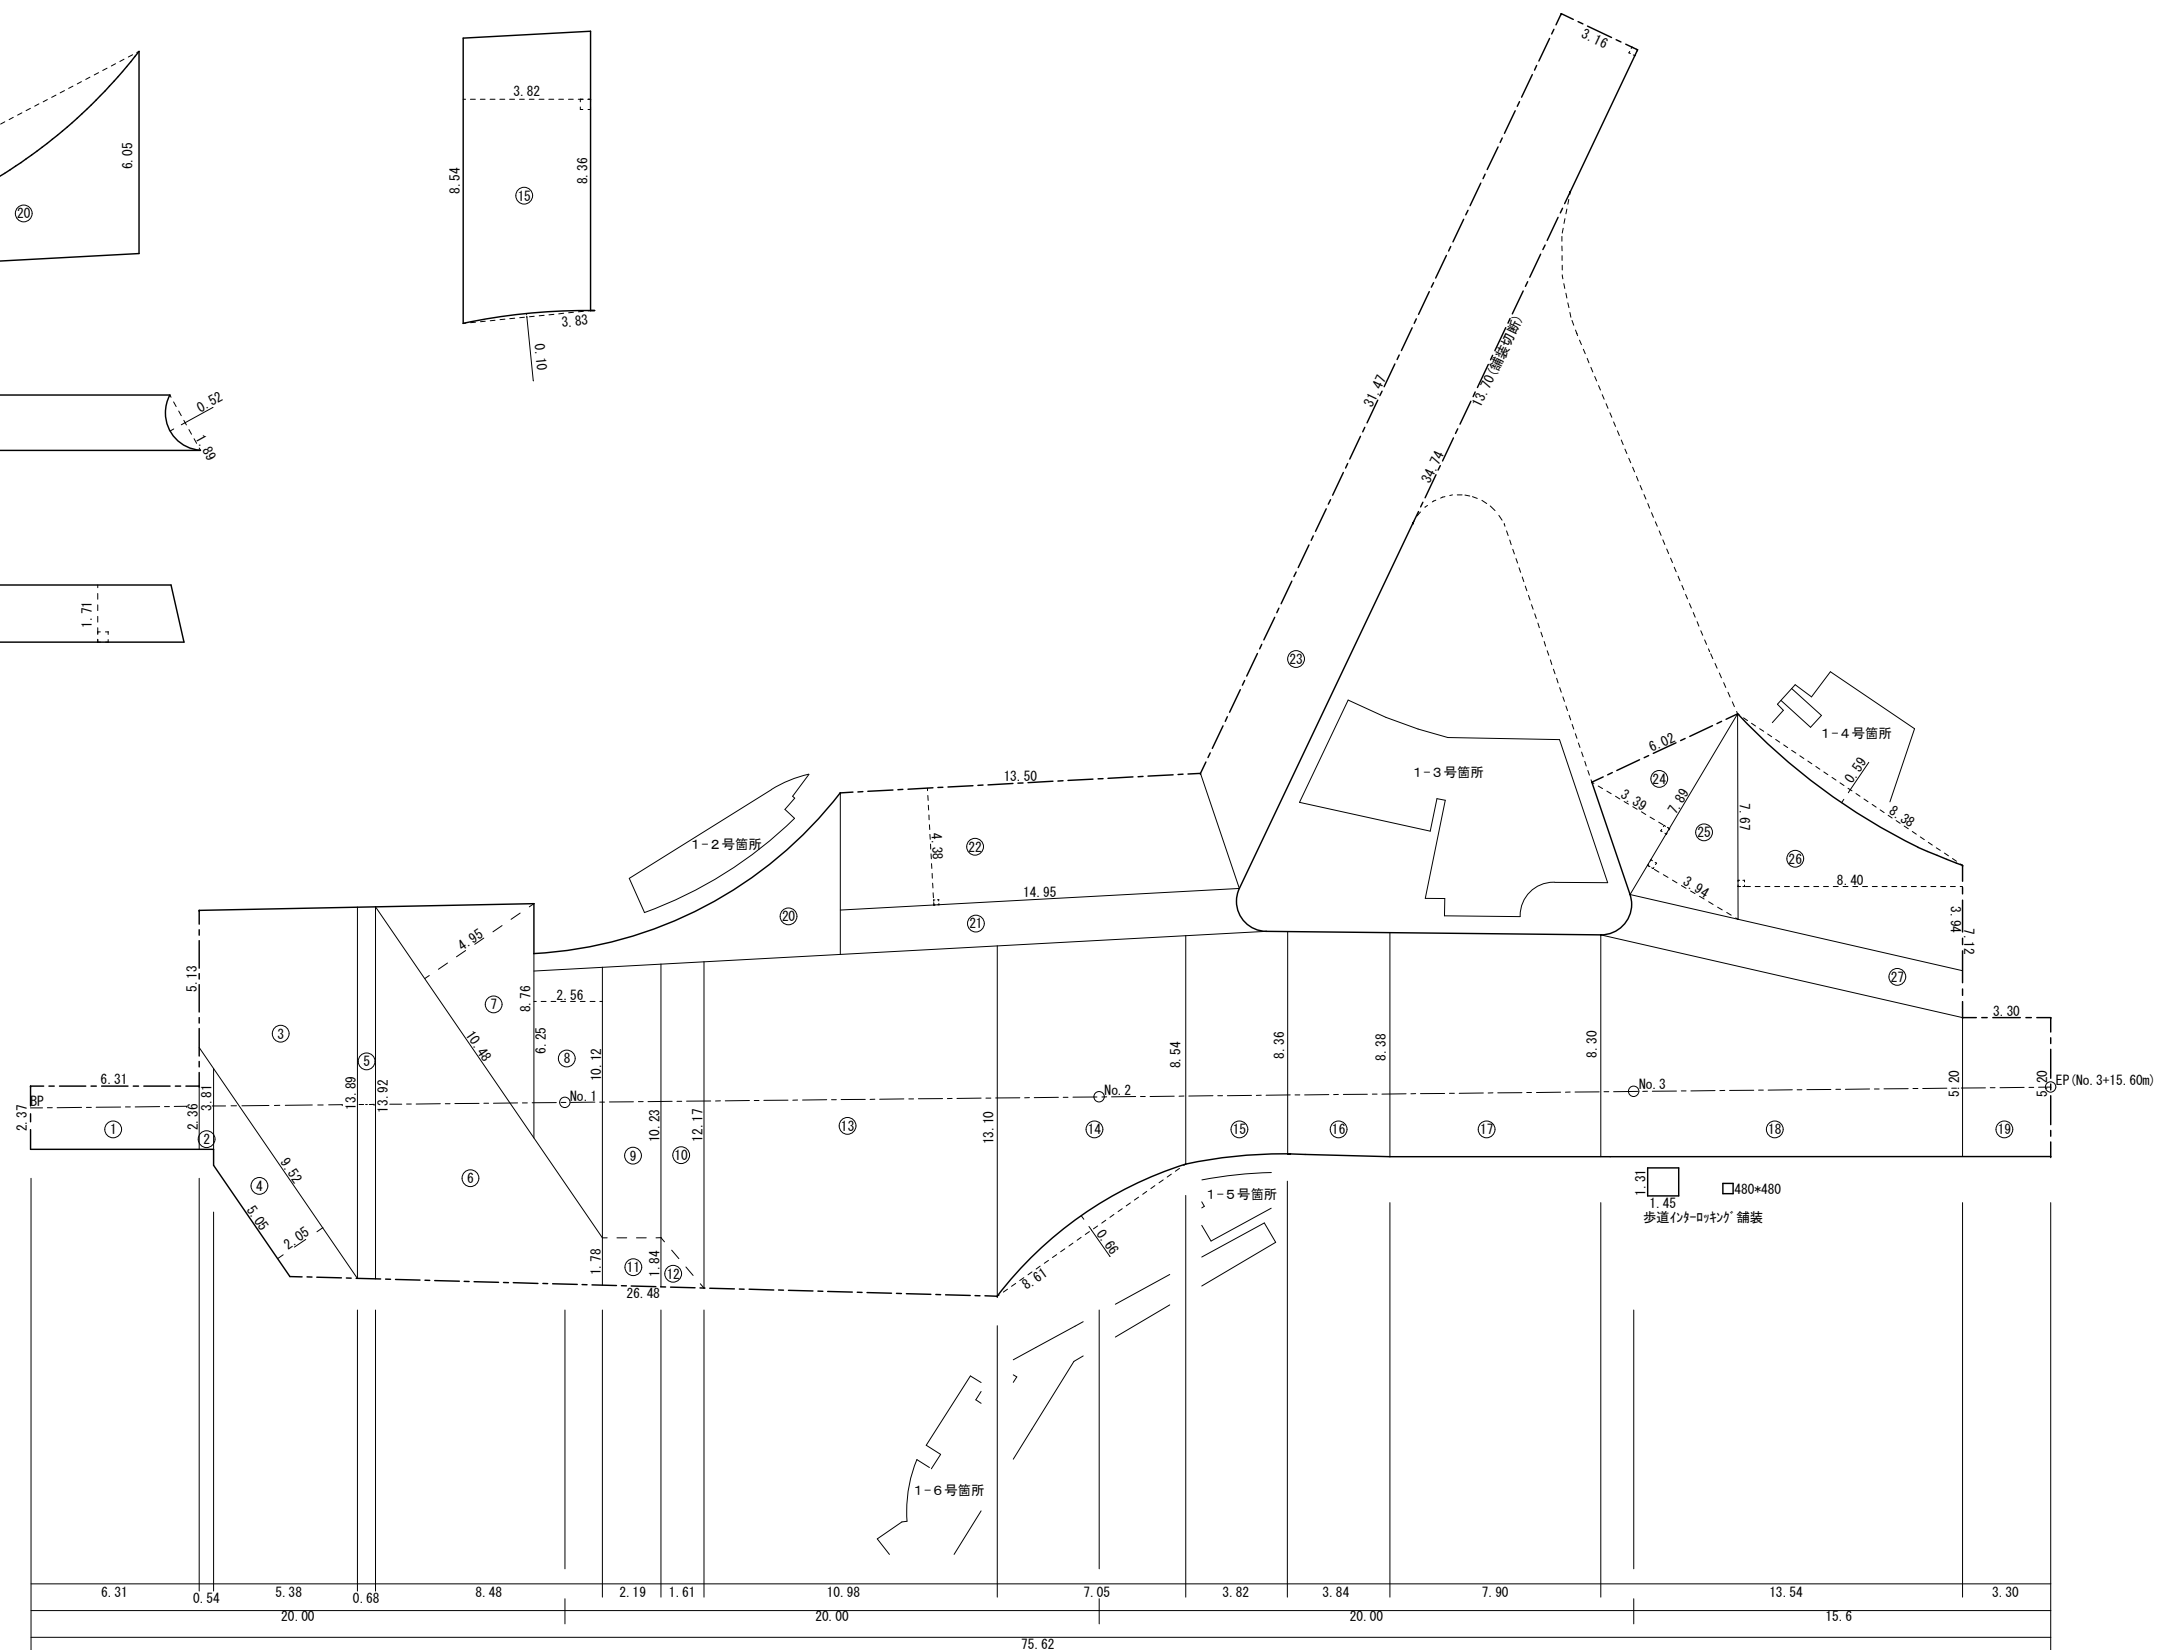


凡 例	
——	切断不要箇所
----	舗装切断箇所


工 事 件 名	(R8路4-2)路面復旧工事(余フ)						
工 事 場 所	甲府市飯田一・二・四丁目地内(甲府地方気象台の北)						
図 面 名	展開図(1-1-1号箇所)	縮尺	図示	分割	2 / 7		
甲府市上下水道局	契約番号	-	-	マイクN			

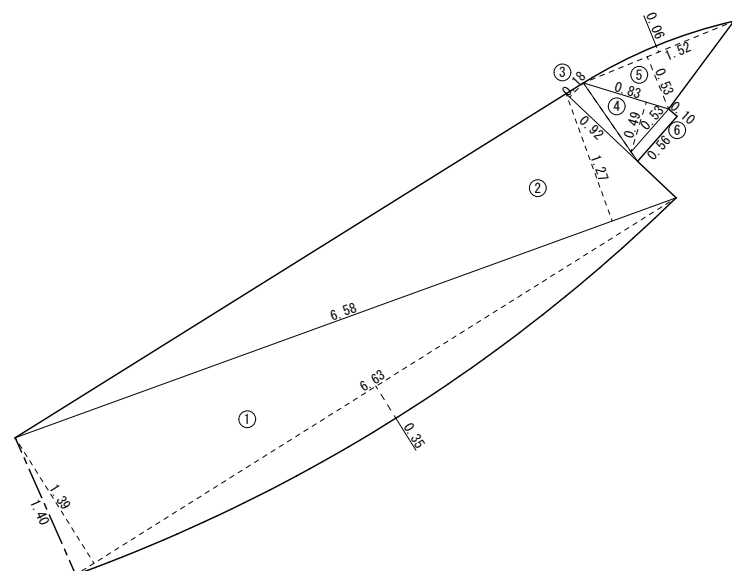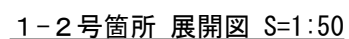


1-5号箇所 展開図 S=1:50

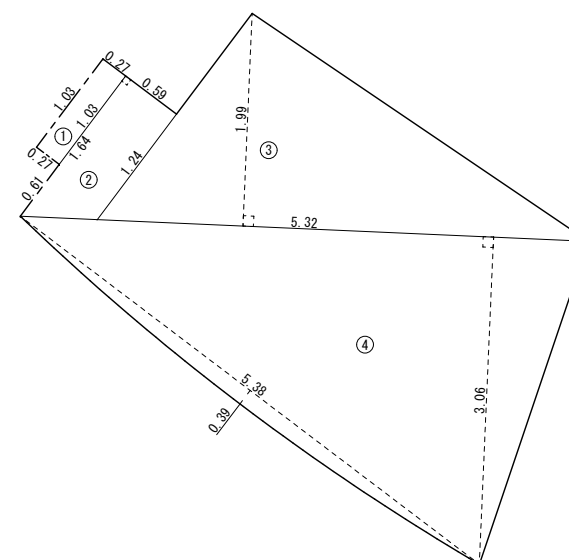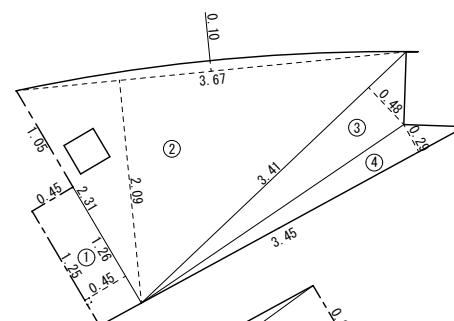

1-6号箇所 展開図 S=1:50

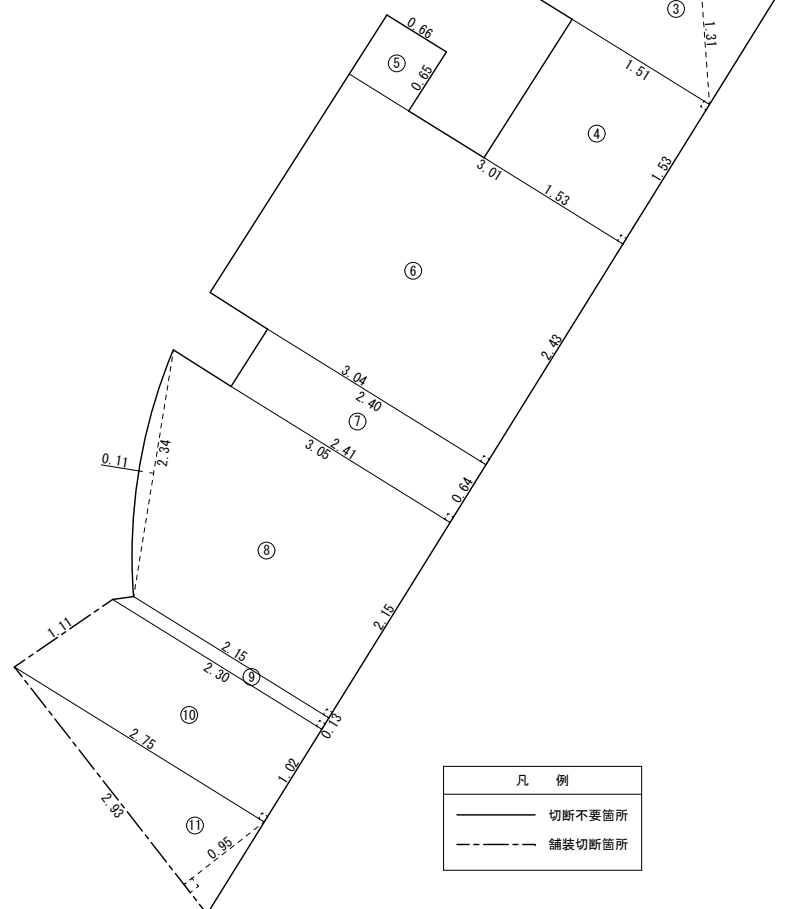

1-3号箇所 展開図 S=1:50

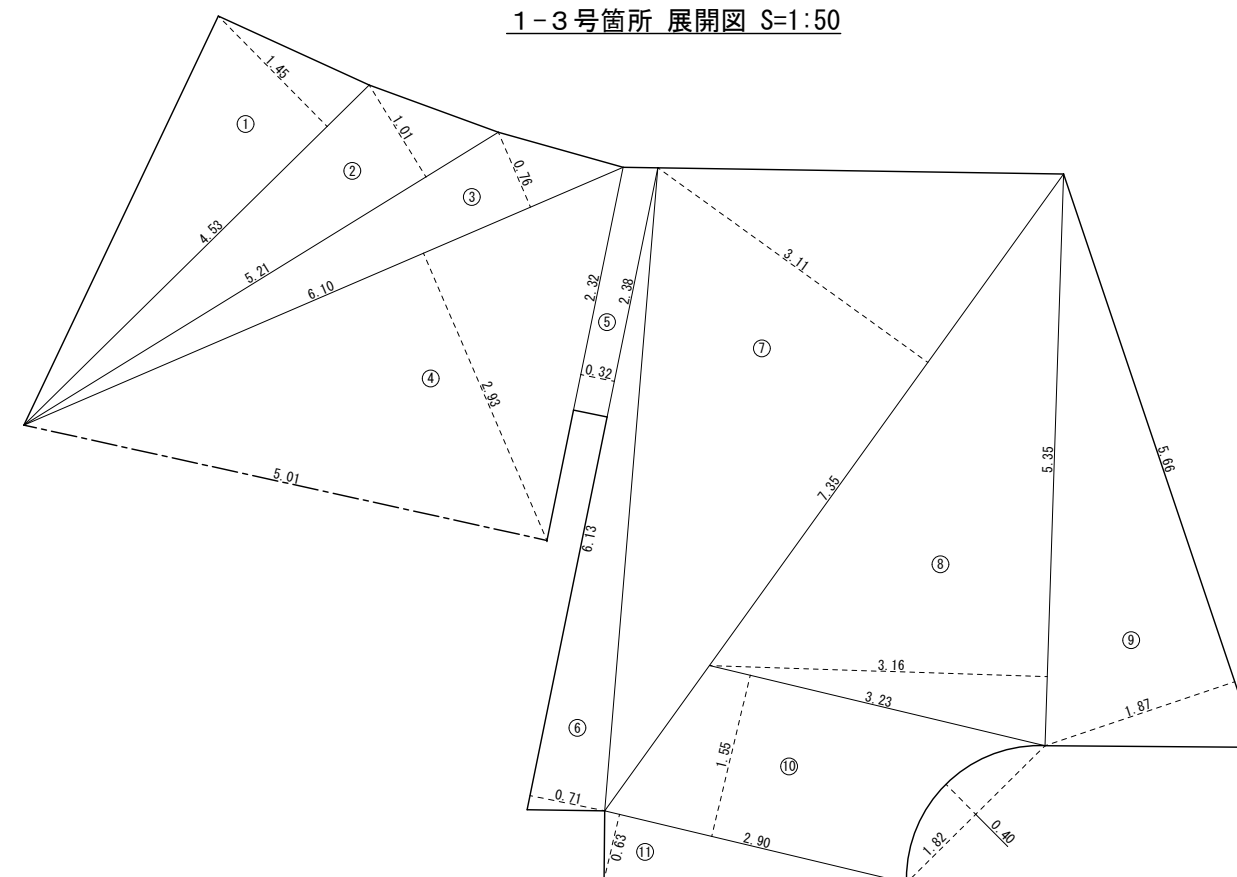


凡 例	
————	切断不要箇所
- - - - -	舗装切断箇所

工 事 件 名	(R8路4-2)路面復旧工事(余フ)									
工 事 場 所	甲府市飯田一・二・四丁目地内(甲府地方気象台の北)									
図 面 名	展開図(1~2~1-6号箇所)			縮尺	1 : 50		分割	3 / 7		
甲府市上下水道局 契約番号	-		-	マイコン○						




1-1号箇所 付帯構造物物件図 S=1:150

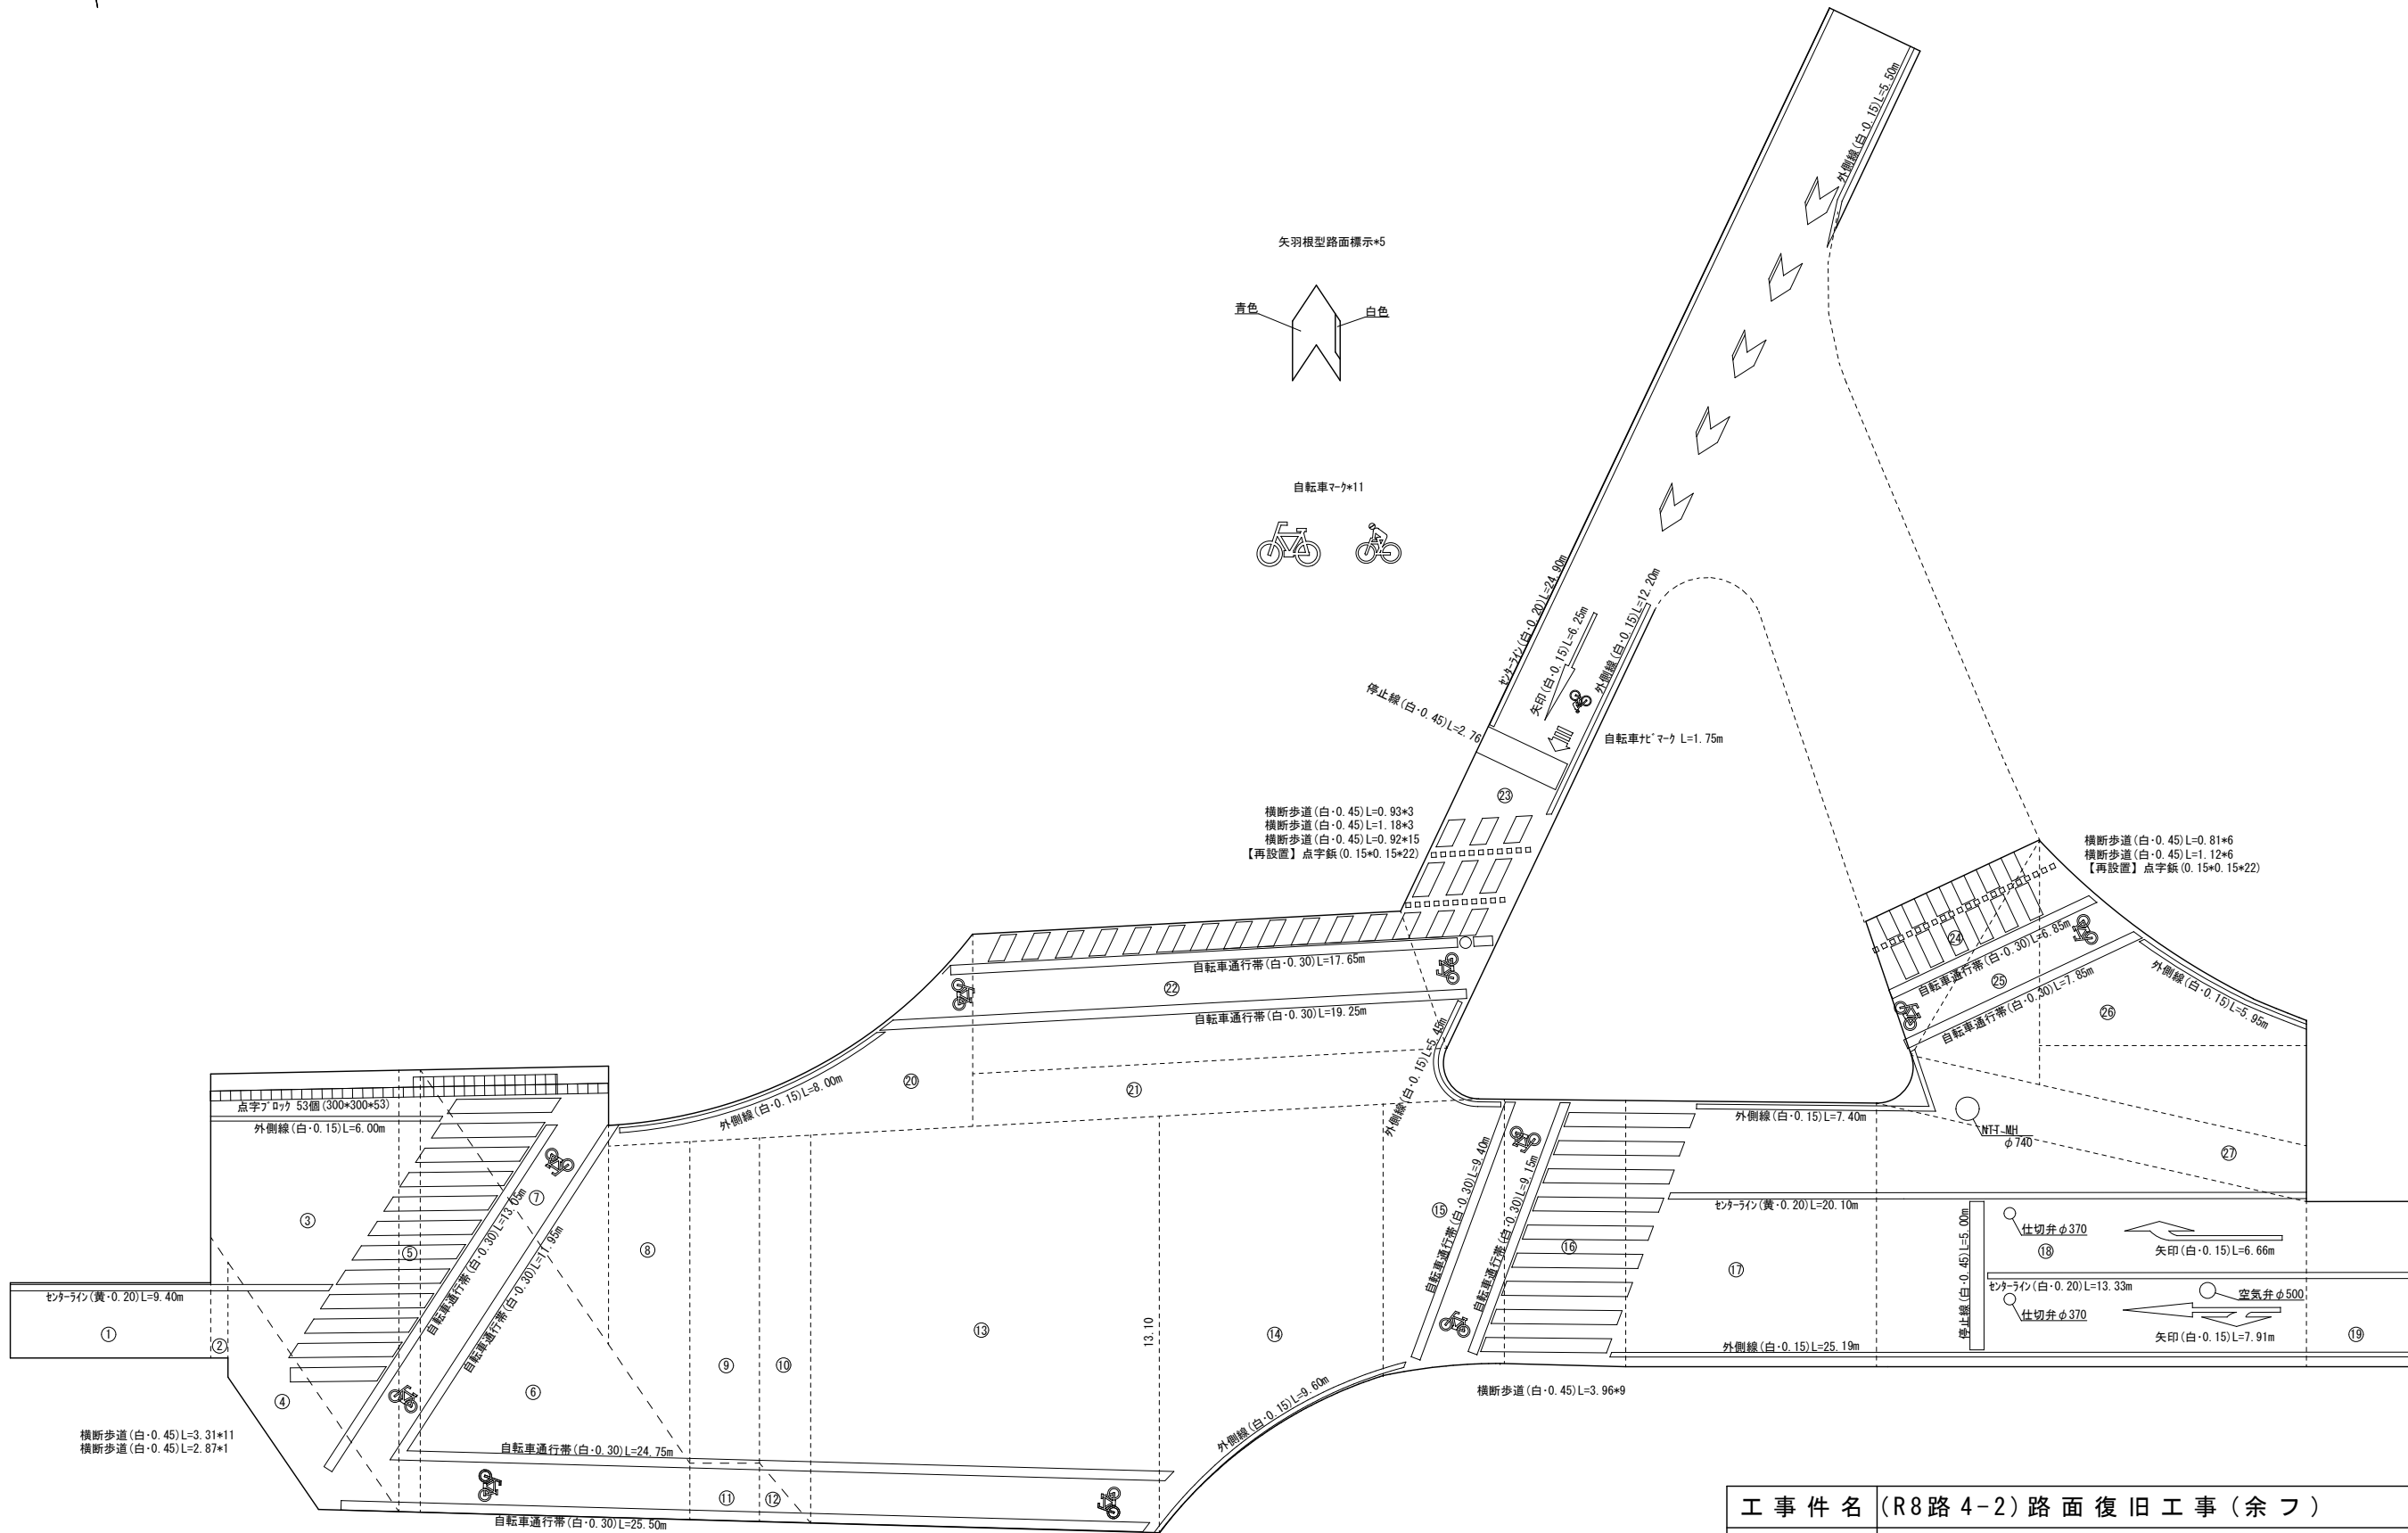


工 事 件 名	(R8路4-2)路面復旧工事(余フ)						
工 事 場 所	甲府市飯田一・二・四丁目地内(甲府地方気象台の北)						
図 面 名	付帯構造物物件図(1-1)	縮尺	1 : 150	分割	4	/	7
甲府市上下水道局	契約番号	-	-	マイナ	N	○	




1-5号箇所 付帯構造物物件図 S=1:50

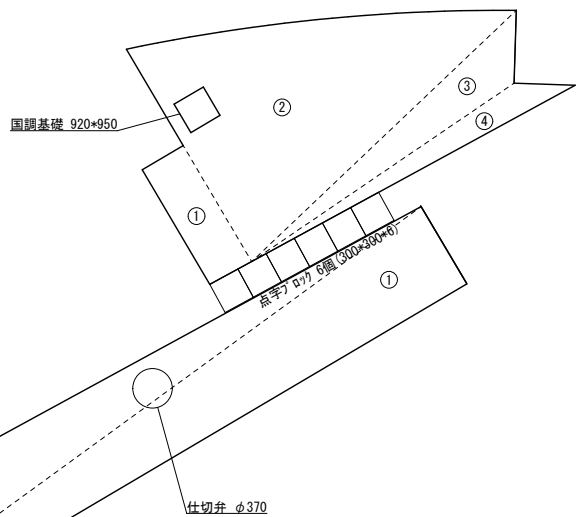


1-4号箇所 付帯構造物物件図 S=1:50

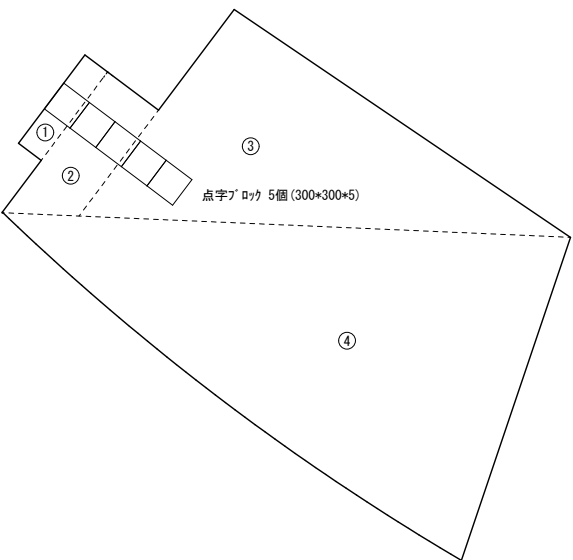




1-3号箇所 付帯構造物物件図 S=1:50

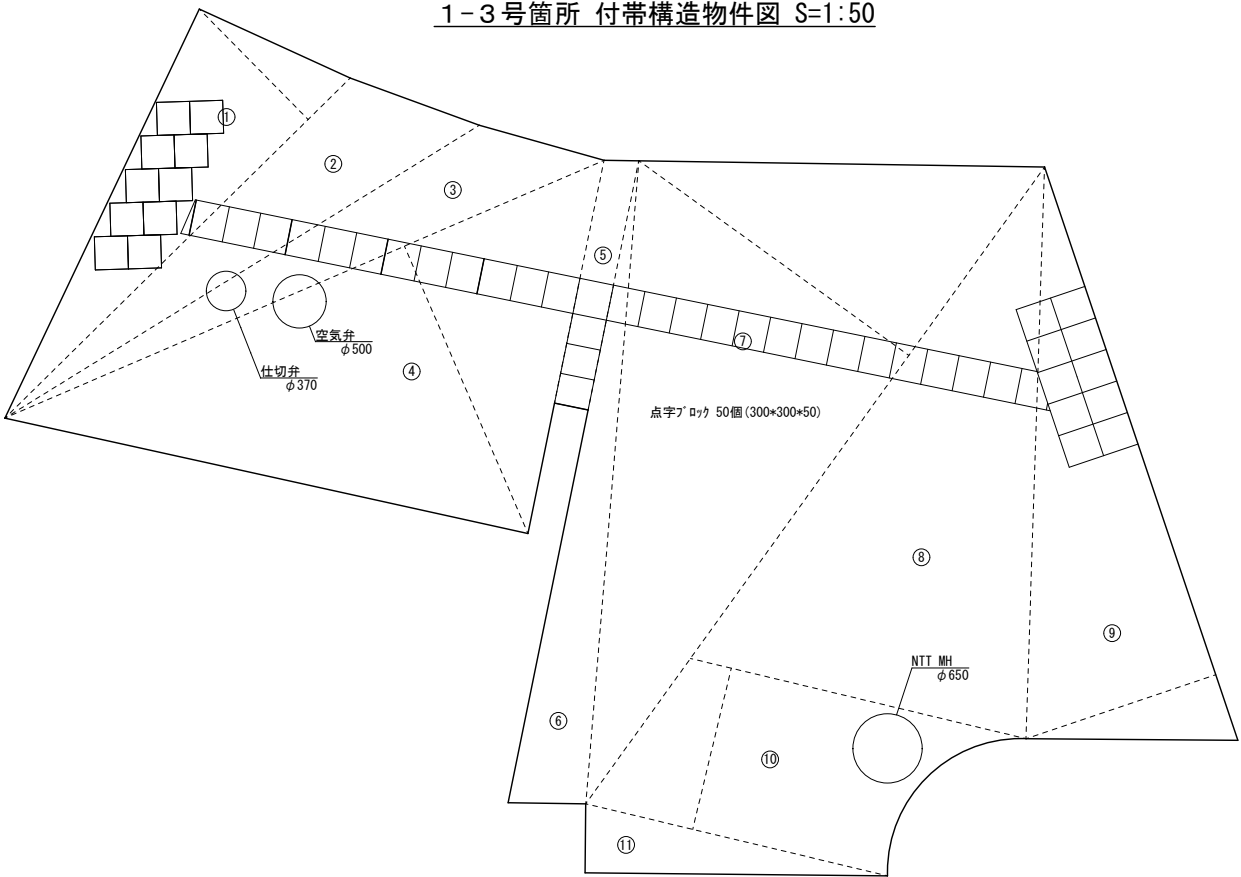

1-6号箇所 付帯構造物物件図 S=1:50

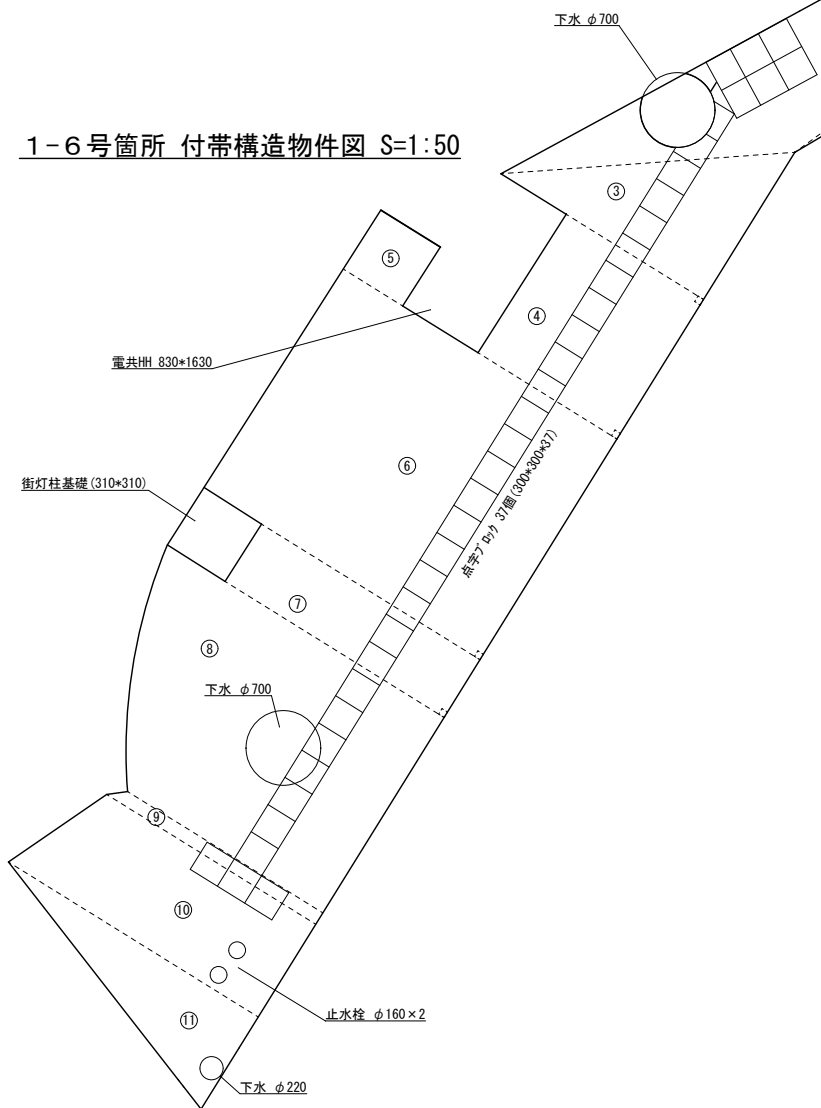


工 事 件 名	(R8路4-2)路面復旧工事(余フ)									
工 事 場 所	甲府市飯田一・二・四丁目地内(甲府地方気象台の北)									
図 面 名	付帯構造物物件図(1-3~1-6)	縮尺	1 : 50	分割	5 / 7					
甲府市上下水道局	契約番号	-	-	マイクN○						

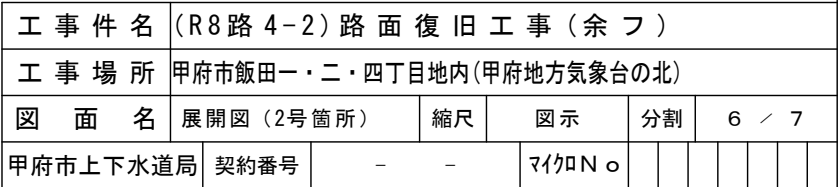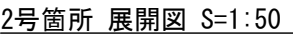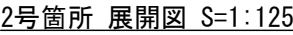

舗装復旧、舗装版取壊し断面図

1号箇所
県道部、舗装版取壊し断面図


縮尺 1:50

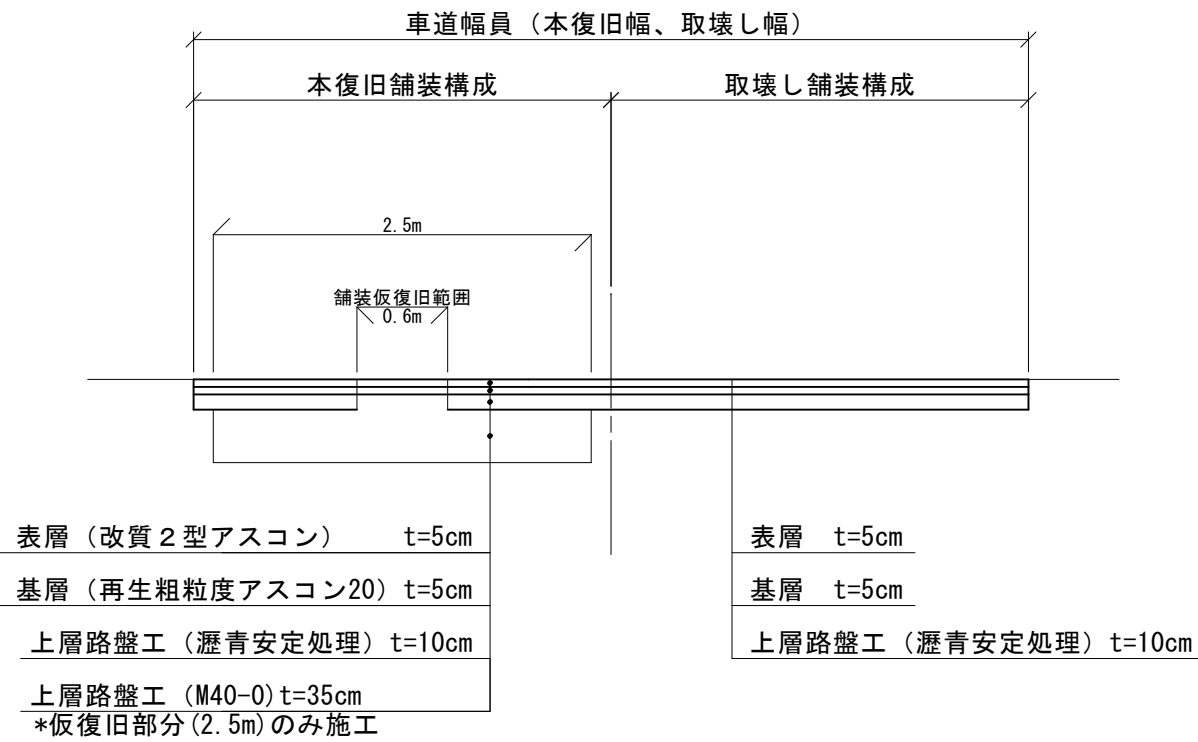

AS取壊し t=20cm
*仮復旧部：AS取壊し t=10cm/掘削工 h=0.10m
該当延長 L=155.0m


歩道部舗装断面図

縮尺 1:10

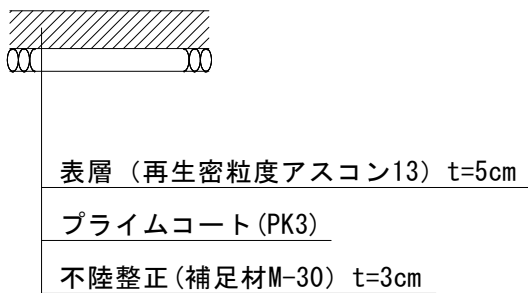

2号箇所
県道部、舗装版取壊し断面図

縮尺 1:50

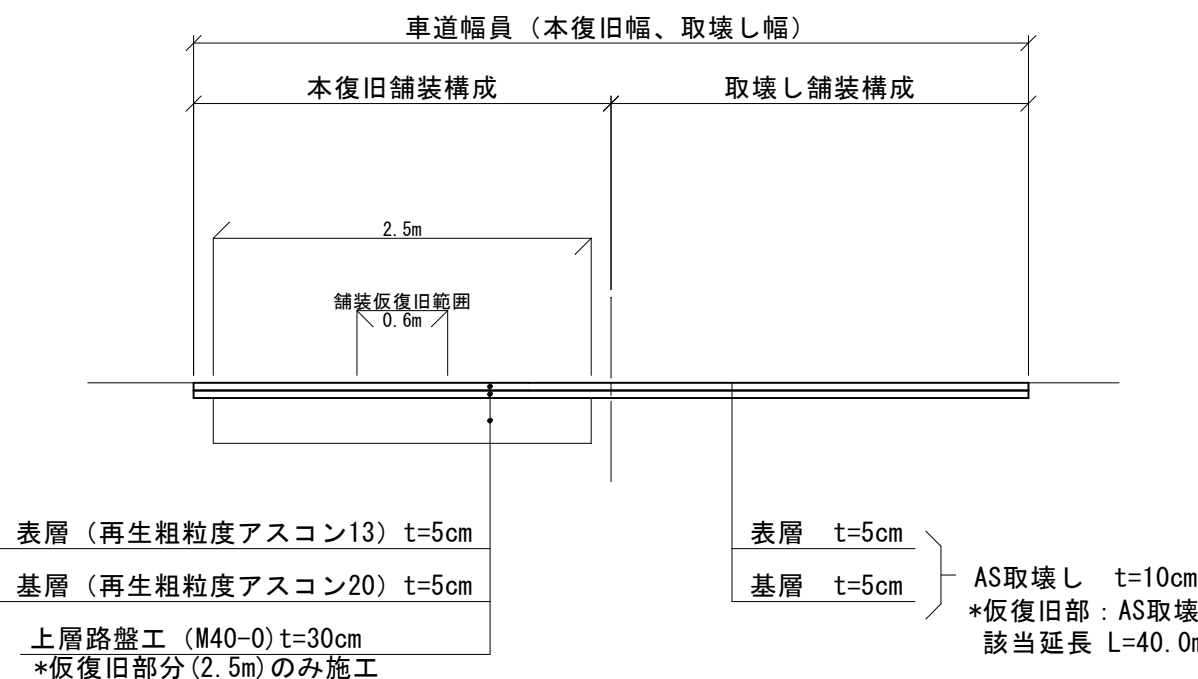

AS取壊し t=10cm
*仮復旧部：AS取壊し t=10cm
該当延長 L=40.0m

工 事 件 名	(R8路4-2) 路面復旧工事(余フ)			
工 事 場 所	甲府市飯田一・二・四丁目地内(甲府地方気象台の北)			
図 面 名	舗装復旧、舗装版取壊し断面図	縮尺	図示	
甲府市上下水道局	管理番号		分割	7 / 7