



計画平面図

S=1:500

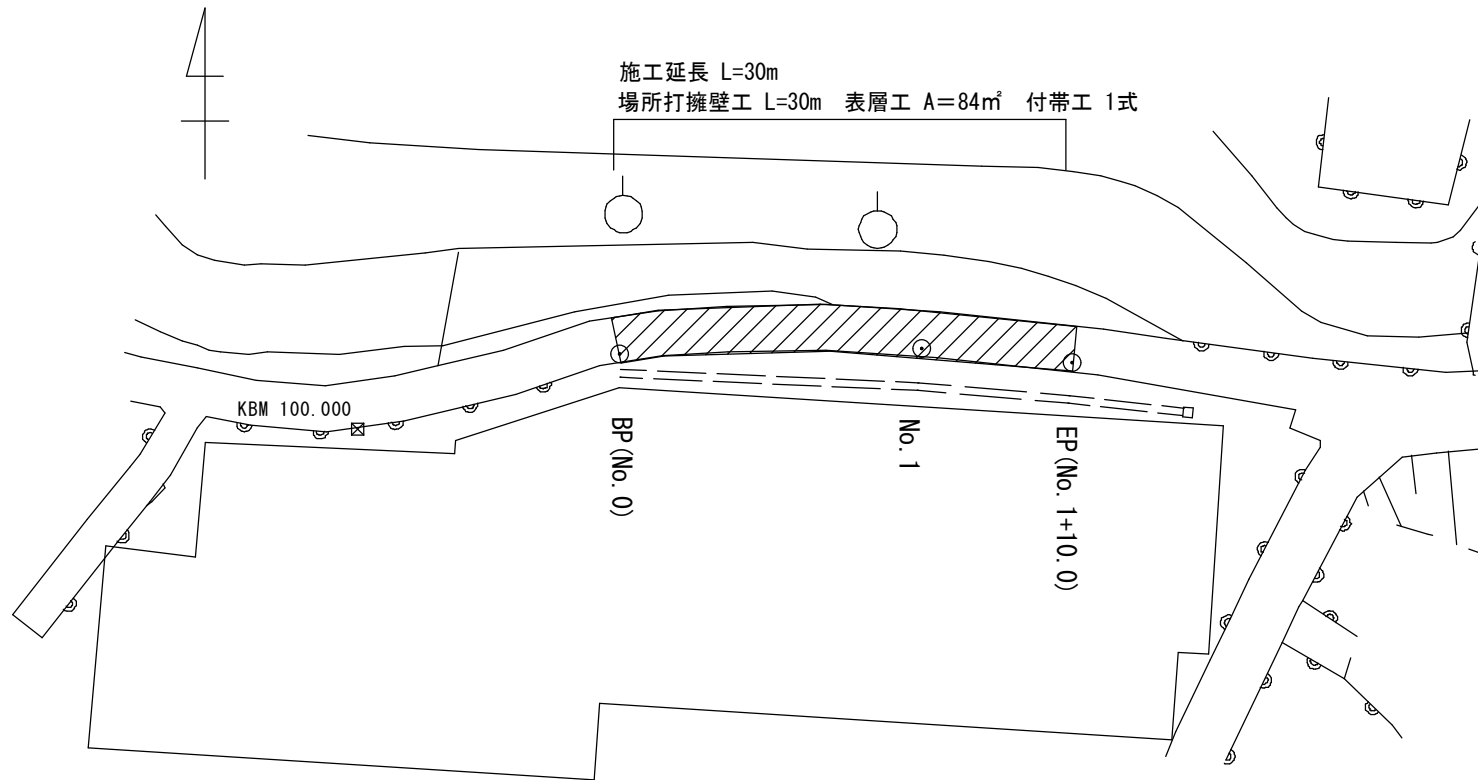


標準横断図

S=1:50

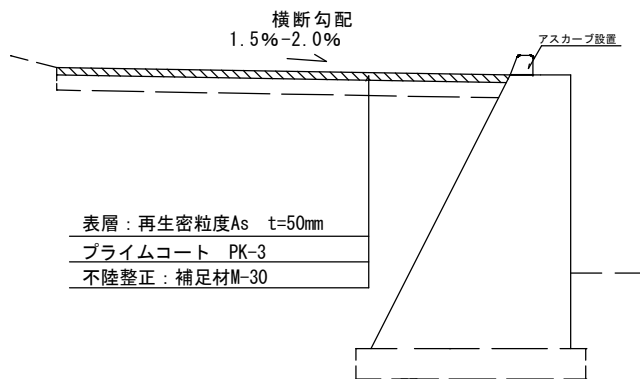


縦断面図

縦S=1:100
横S=1:500

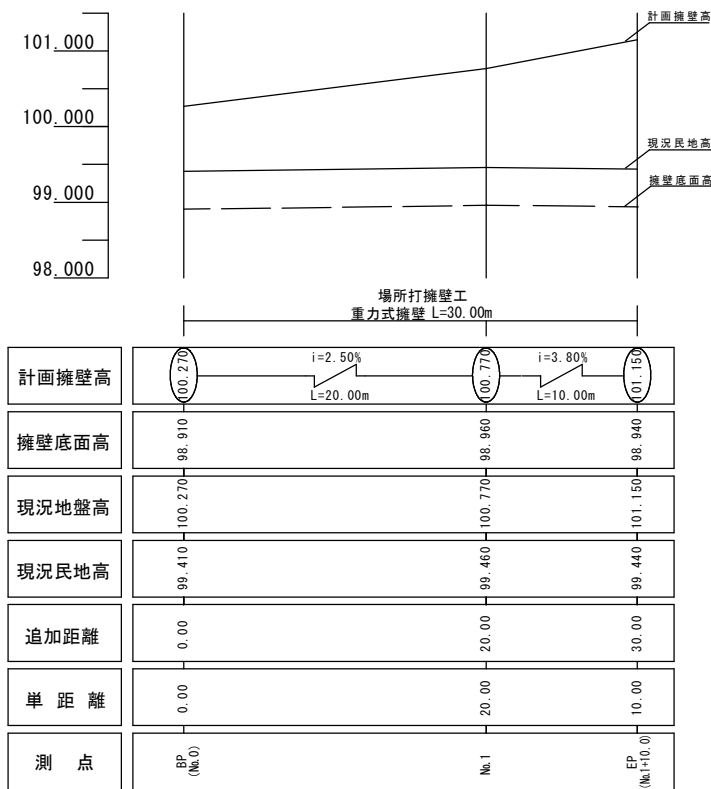

舗装展開図

S=1:250

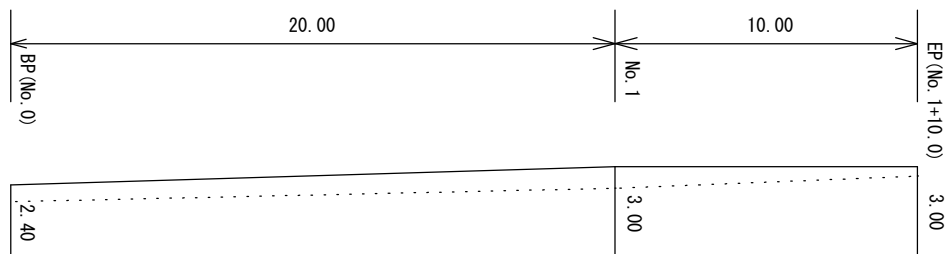




舗装工数量表

名称	規格・寸法	単位	数量	摘要
舗装版切断	Co t=150以下	m	5.40	2.40+3.00
舗装版破碎	Co	m ²	84.00	2.70*20+3.00*10
搬運搬処分		m ³	4.20	84.00*0.05
濁水運搬処分		m ³	0.006	5.40*0.023*0.05
表層工	再生密粒度ASC t=50	m ²	84.00	
不陸整正工		m ²	17.60	84.00-(2.07*20+2.50*10)

工事名	道路維持工事 (R 8-2)		
路線名	市道 右左口 2402号線		
工事箇所	甲府市 右左口町 地内		
図面名	計画平面図・標準横断図・縦断面図・舗装展開図		
縮尺	図示	図面番号	1 / 2
甲府市			




標準断面図

S=1 : 50

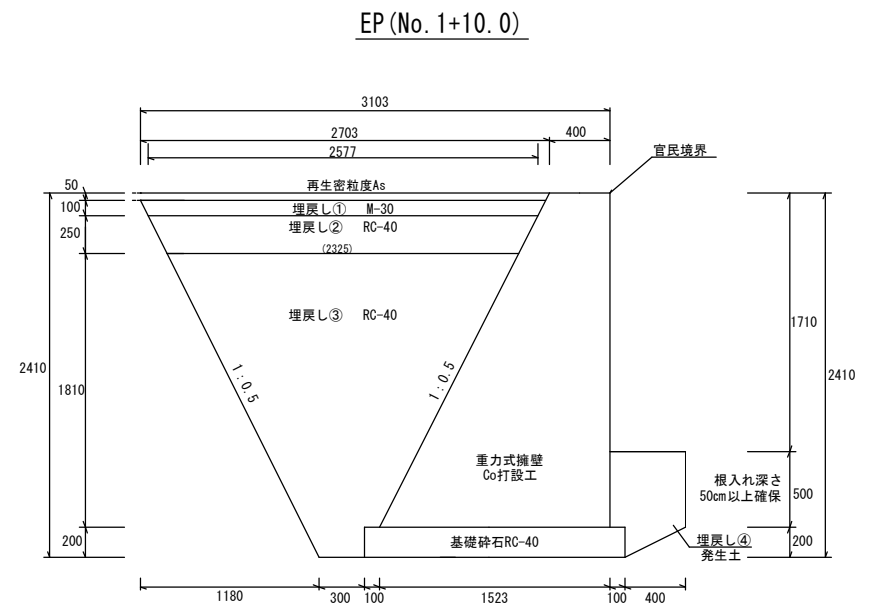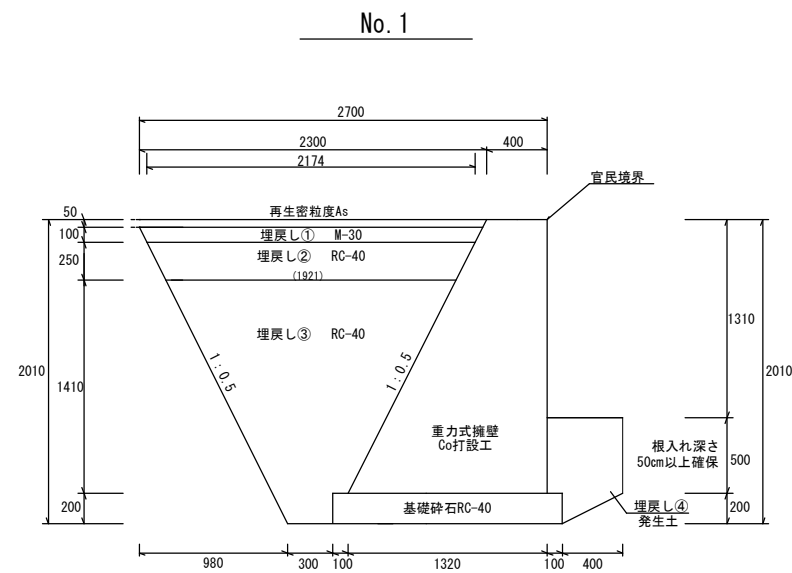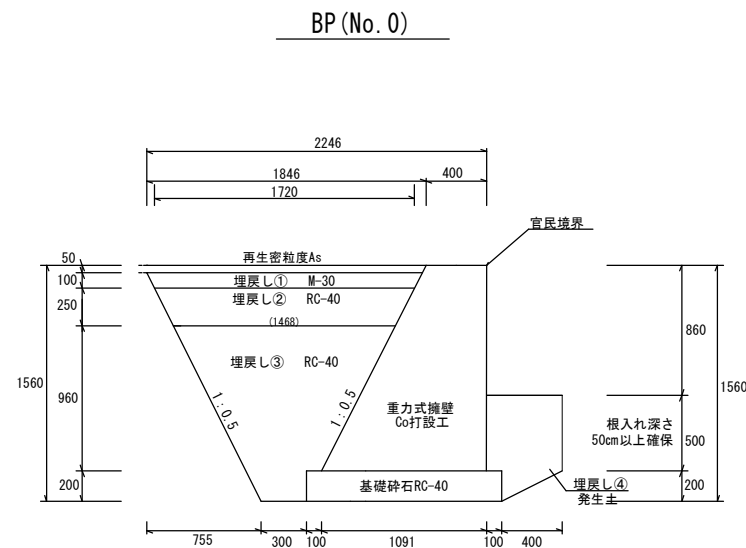

撤去断面図

S=1 : 50

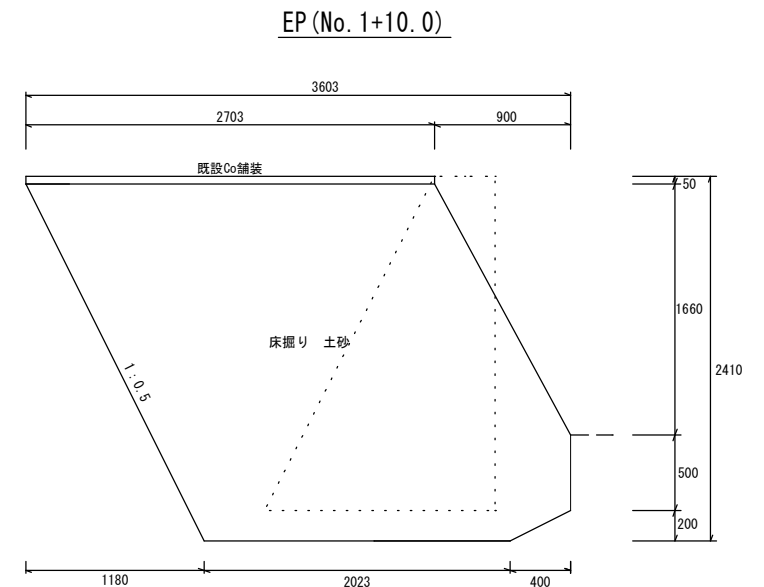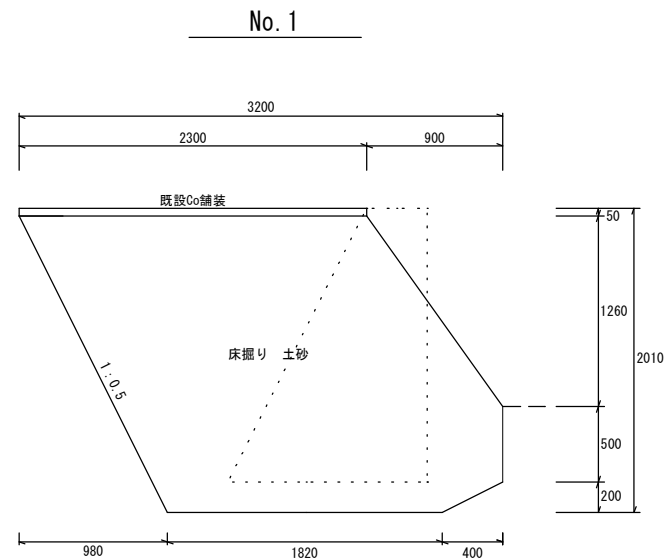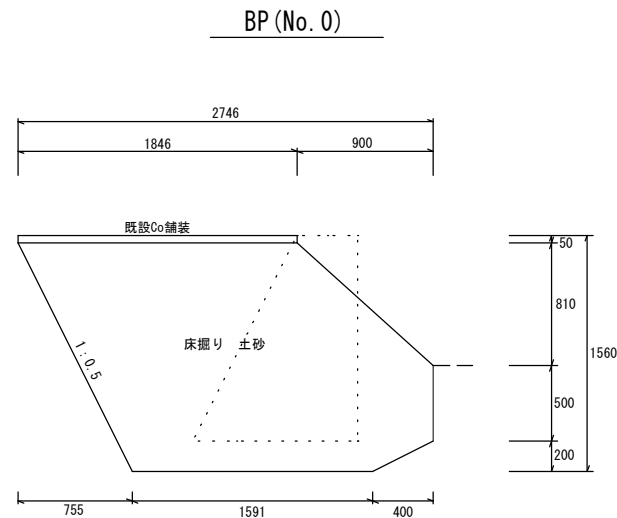

擁壁工数量表 (No. 0~No. 1)

名称	規格・寸法	単位	数量	摘要
Co打設工	18-8-40	m ³	25.60	(1.01+1.55)/2*20
型枠工		m ²	67.26	31.70+35.56
基礎砕石	RC-40 t=200	m ³	5.50	(0.25+0.30)/2*20
床掘り	機械施工 土砂	m ³	78.70	(3.17+4.70)/2*20
土砂等運搬		m ³	72.25	78.70-5.80/0.9
埋戻し①	M-30	m ³	3.90	(0.17+0.22)/2*20
埋戻し②	RC-40	m ³	9.00	(0.39+0.51)/2*20
埋戻し③	RC-40	m ³	27.80	(1.01+1.77)/2*20
埋戻し④	発生土	m ³	5.80	(0.29+0.29)/2*20

※伸縮目地の間隔は10mに1ヶ所とする

擁壁工数量表 (No. 1~No. 1+10. 0)

名称	規格・寸法	単位	数量	摘要
Co打設工	18-8-40	m ³	18.35	(1.55+2.12)/2*10
型枠工		m ²	44.76	20.10+22.54+2.12
基礎砕石	RC-40 t=200	m ³	3.20	(0.30+0.34)/2*10
床掘り	機械施工 土砂	m ³	55.10	(4.70+6.32)/2*10
土砂等運搬		m ³	51.87	55.10-2.90/0.9
埋戻し①	M-30	m ³	2.40	(0.22+0.26)/2*10
埋戻し②	RC-40	m ³	5.60	(0.51+0.61)/2*10
埋戻し③	RC-40	m ³	21.95	(1.77+2.62)/2*10
埋戻し④	発生土	m ³	2.90	(0.29+0.29)/2*10

※伸縮目地の間隔は10mに1ヶ所とする

工事名	道路維持工事 (R 8-2)		
路線名	市道 右左口2402号線		
工事箇所	甲府市 右左口町 地内		
図面名	標準断面図・撤去断面図		
縮尺	1:50	図面番号	2 / 2
甲府市			