


市営住宅宮塚団地駐車場整備工事

位置図

甲府市

位置図

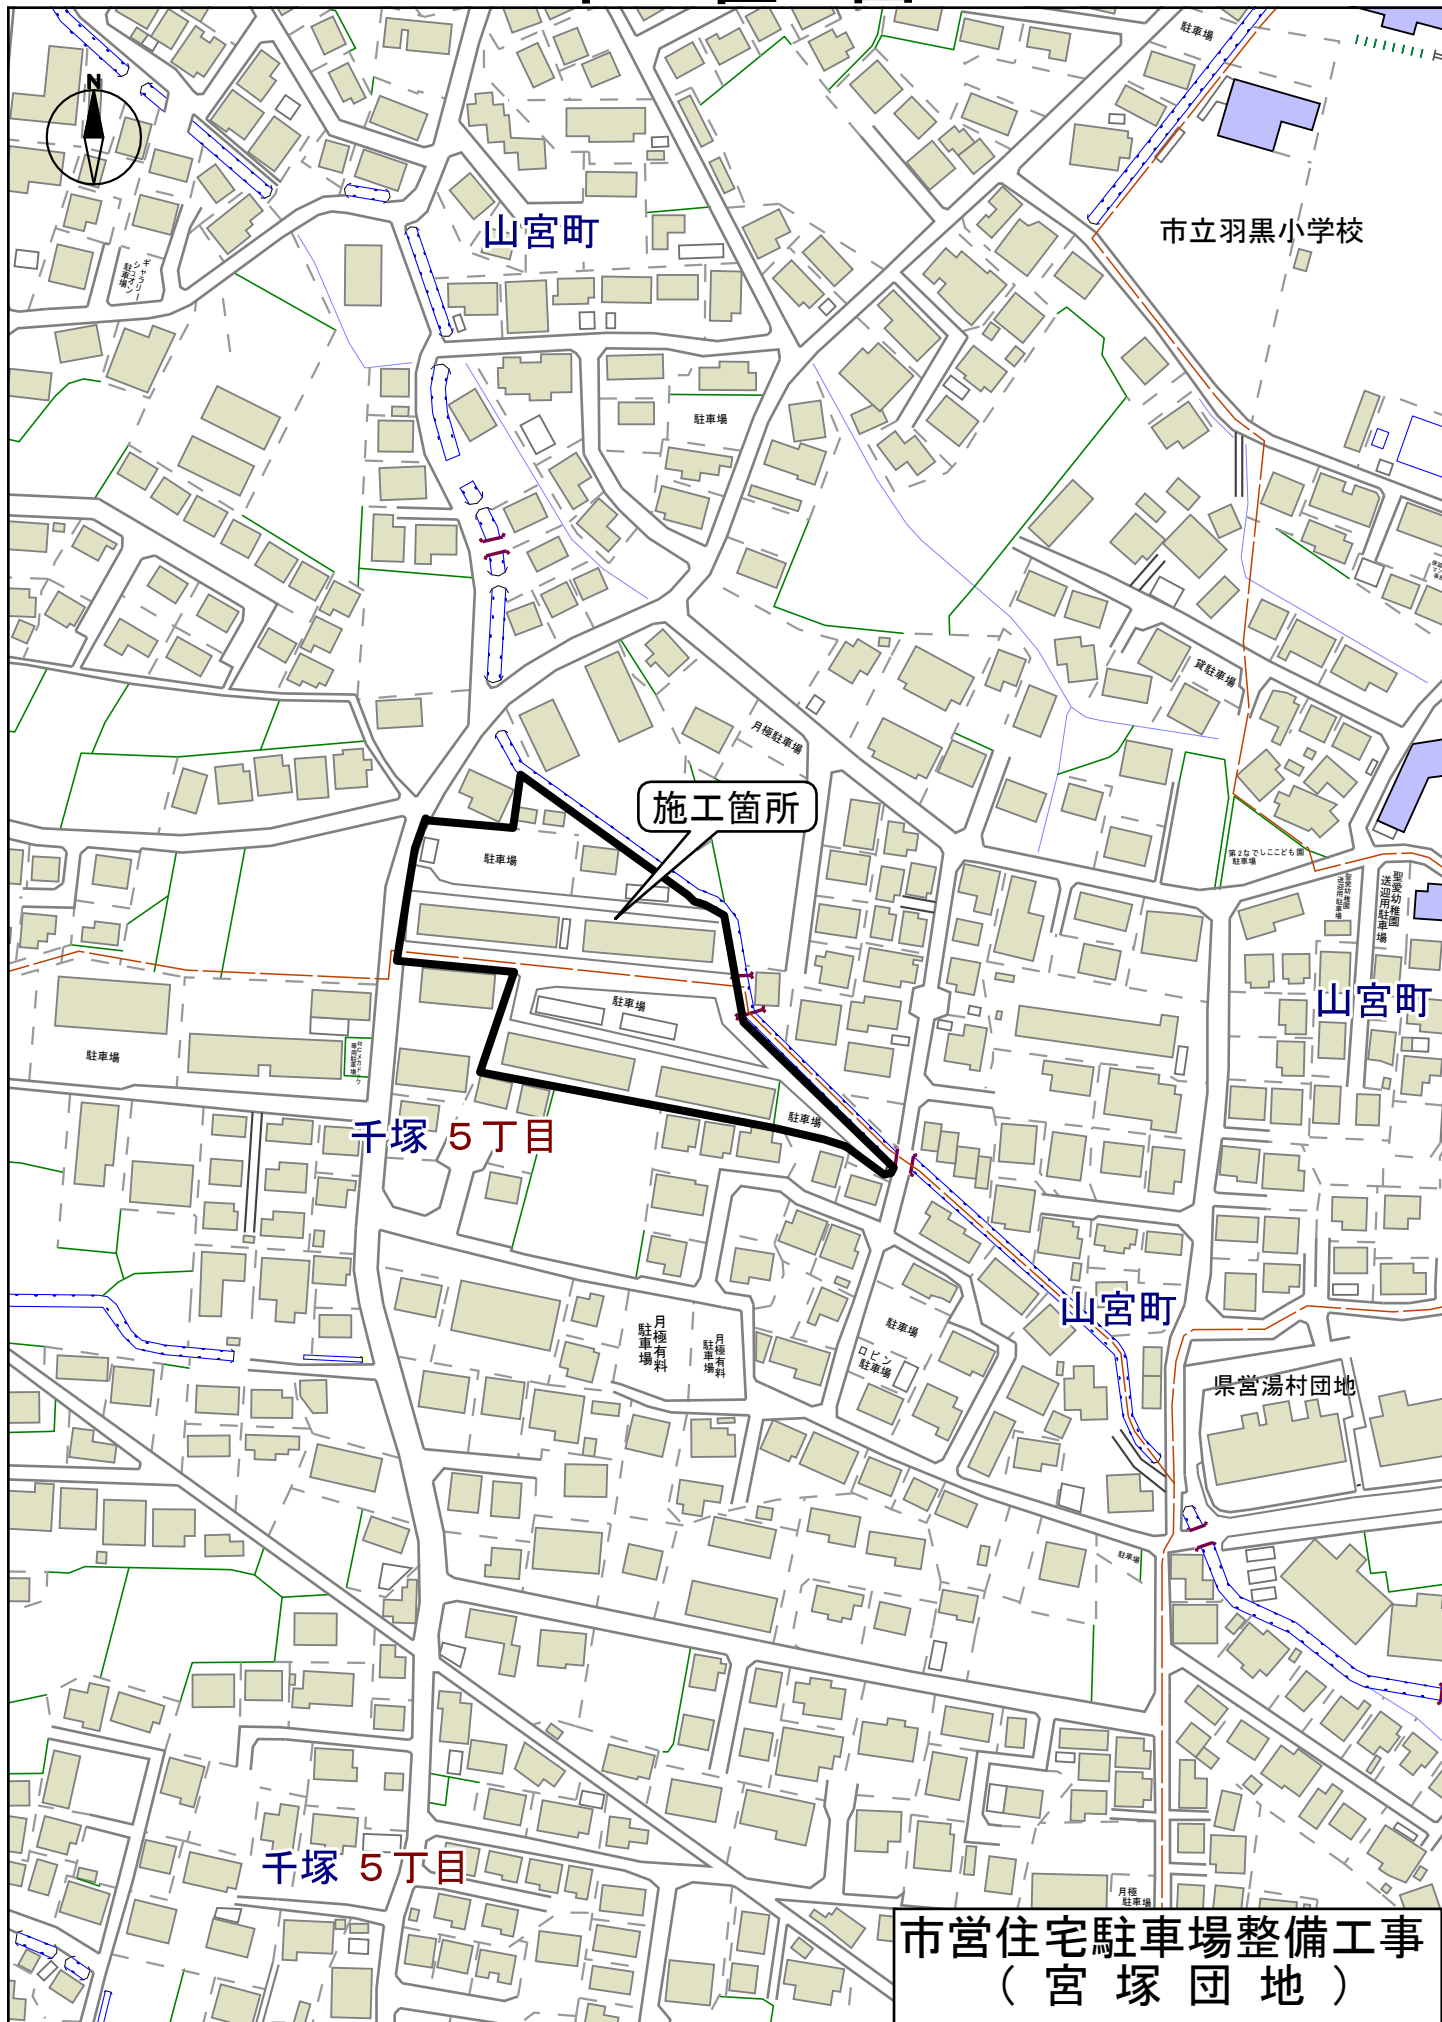


市営住宅宮塚団地駐車場整備工事

設計図面

甲府市

計画平面図

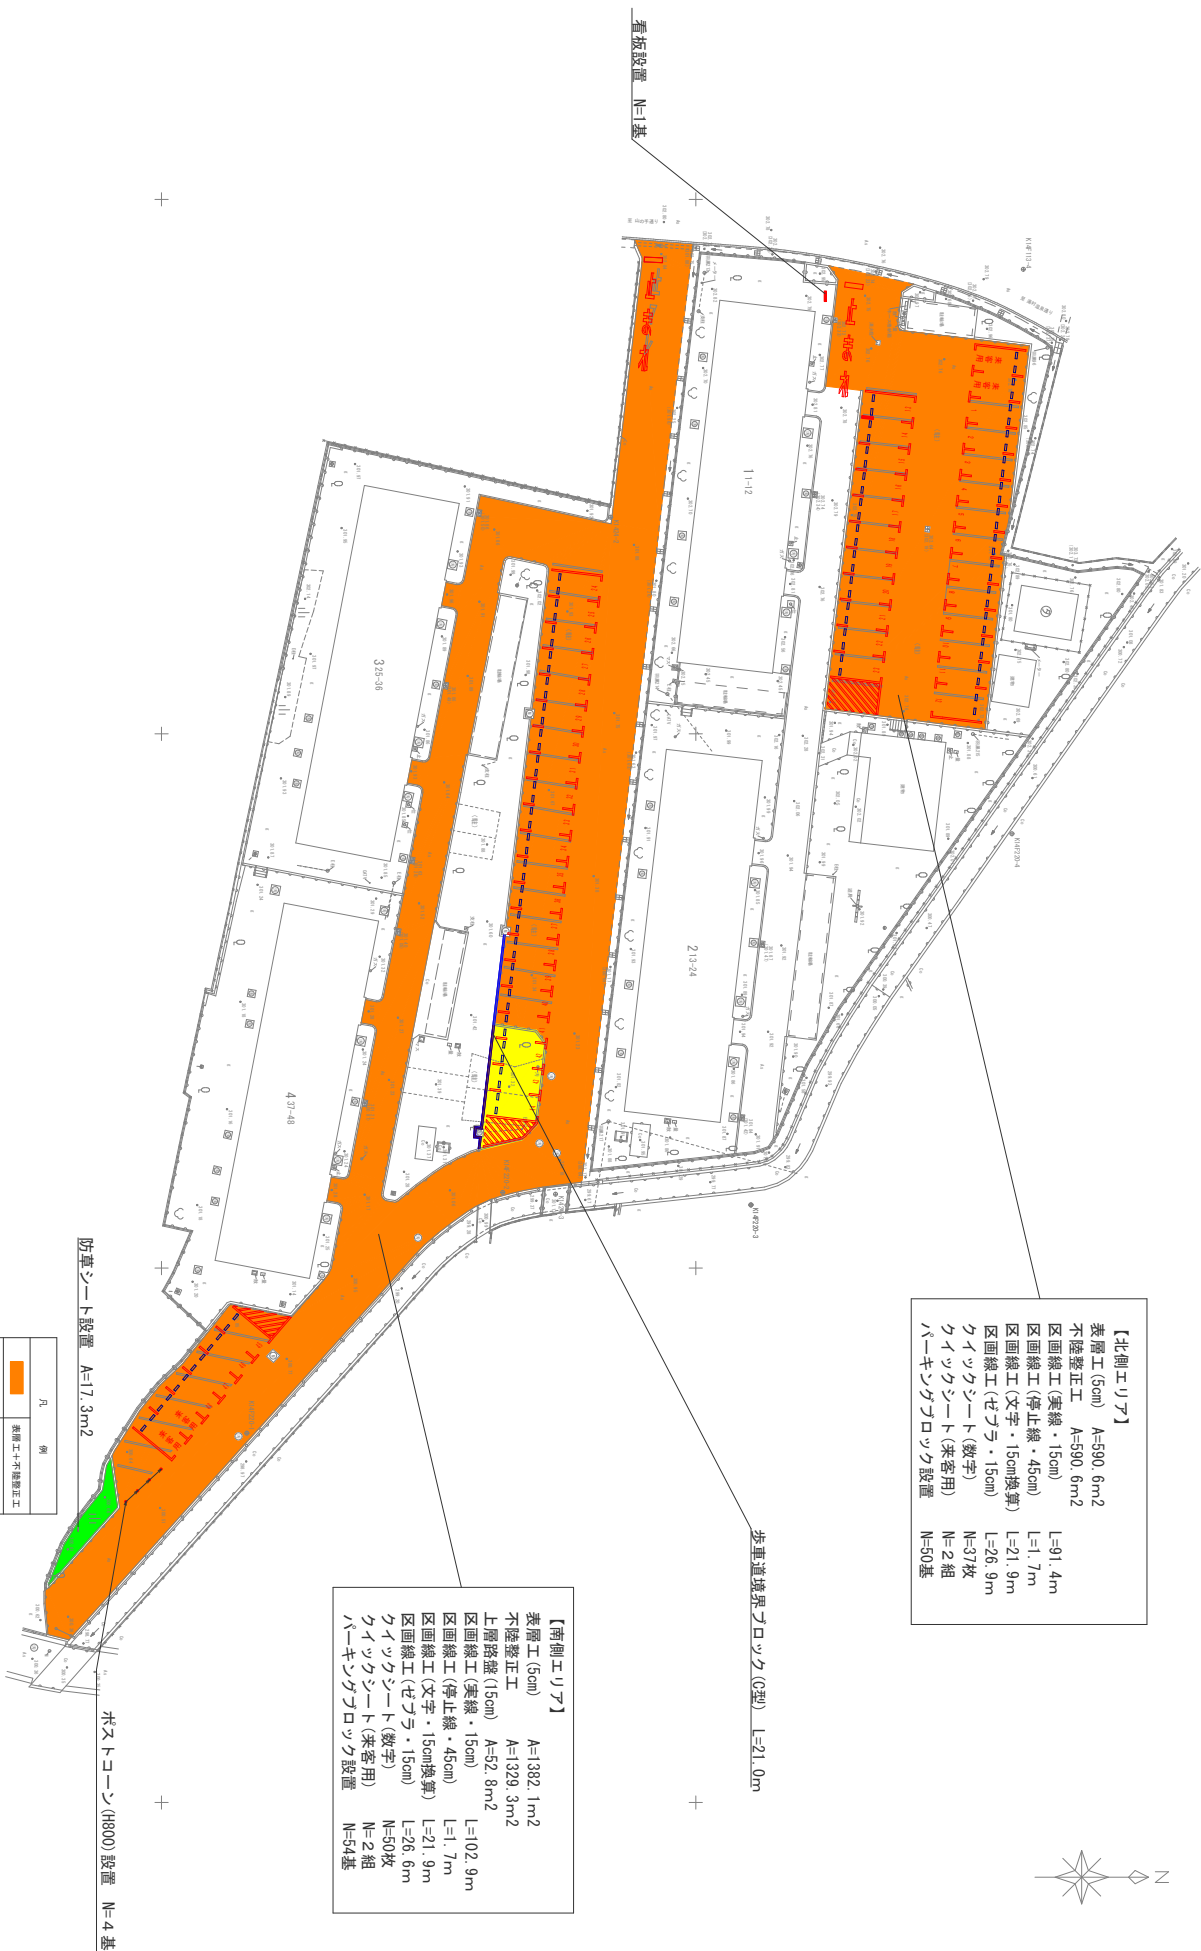


凡	例
 	表層工+不陸整正工
 	表層工+上階路盤工
 	区画線工
 	ハーキングブロック設置工
 	歩車道境界ブロック
 	防車シート設置

※A1縮小R1/250 A3縮小R1/500

工事名	市営住宅改修団地駐車場整備工事
工事場所	甲府市山宮町地内外
図面名	市営改修団地
図面名	計画平面図
縮尺	1/250 図面番号 1


構造図 (1/2)

駐車場舗装構成 (新設箇所)
A1=1:10
A3=1:20

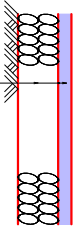


表層 : 再生密粒度AS C (13) t=50
路盤 : 再生クラッシャーラン R040 t=150

車路・駐車場舗装構成
A1=1:10
A3=1:20

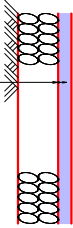

表層 : 再生密粒度AS C (13) t=50
不陸整正 : C30 3m3/100m2

歩車道境界ブロック (C継)
A1 S=1:10
A3 S=1:20

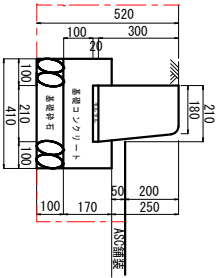


材料表


名称	規格・寸法	単位	数量	概要
歩車道境界ブロック	C継、180/210×300×80	本	16.4	L=0.6m W=50kg
敷き砂	1:3	m ³	0.063	t=20
コンクリート	18-8-2883	〃	0.55	
型枠	小型 1	m ²	3.40	
基礎砂	R040	〃	1.00	t=10.0mm
床掘	小規模土工	m ³	3.40	
埋戻	小規模土工	〃	1.70	
残土処理	場内敷き均し	〃	1.70	

10.0m当り

駐車区画レイアウト構造図
A1=1:50
A3=1:100

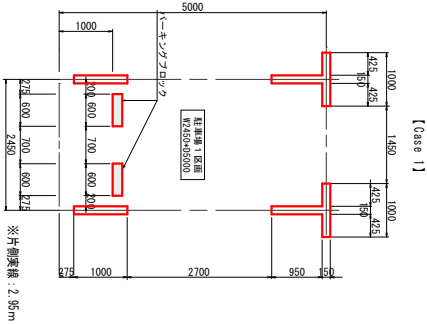

パーキングブロック設置工
A1 S=1:10
A3 S=1:20

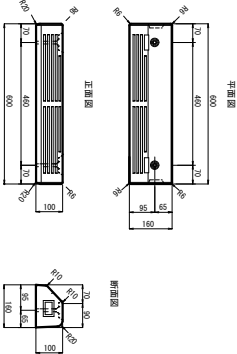



名称	規格・寸法	単位	数量	概要
パーキングブロック	600×600×100	基	100	反斜マス・ベンチ
接着剤	セメント	3		

100基当り




工事名称	市営住宅改修工事(地区整備)
工事場所	甲府市山宮町地内外
路線名	市営宮原団地
図面名	構造図(1/2)
縮尺	図示
図示	図面番号
甲	2
甲	甲

構造図 (2/2)

S=1: 20

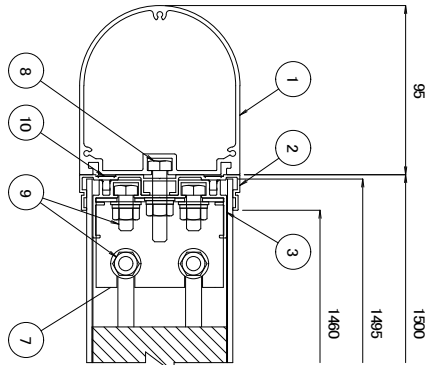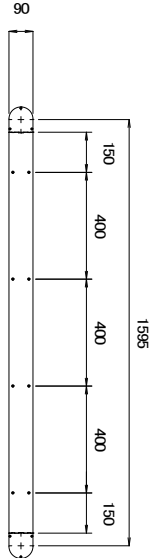

断面詳細 S=1/3

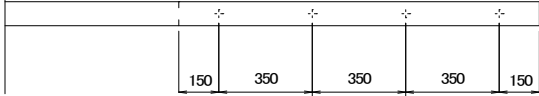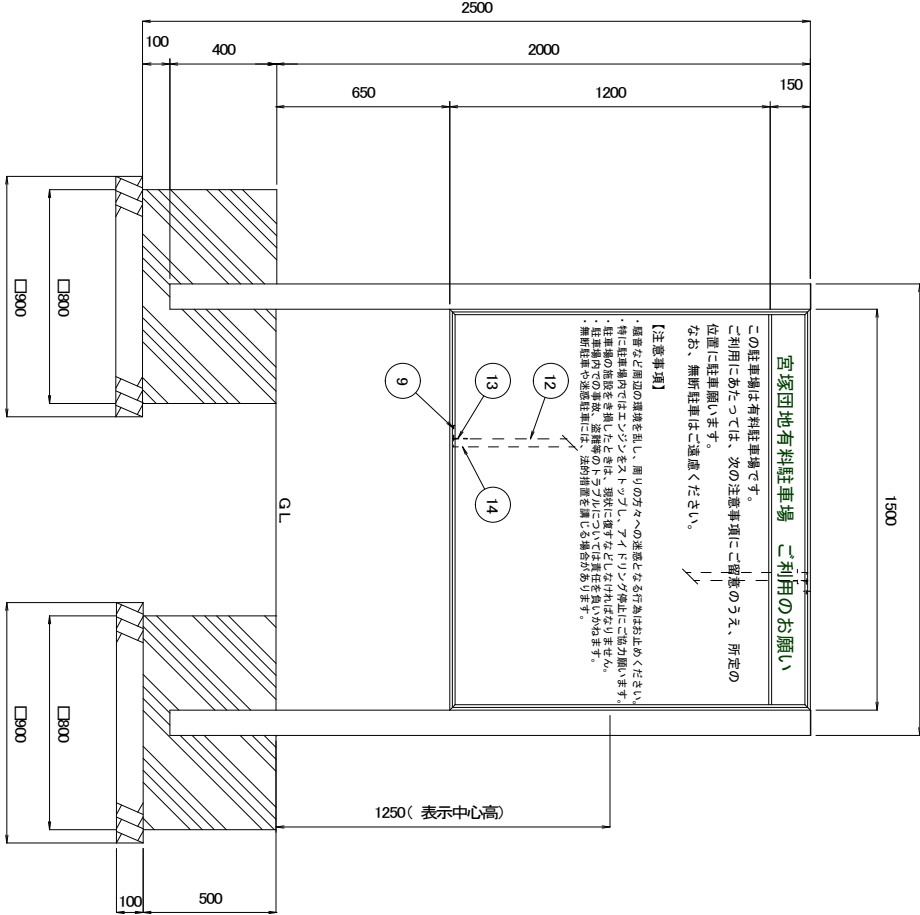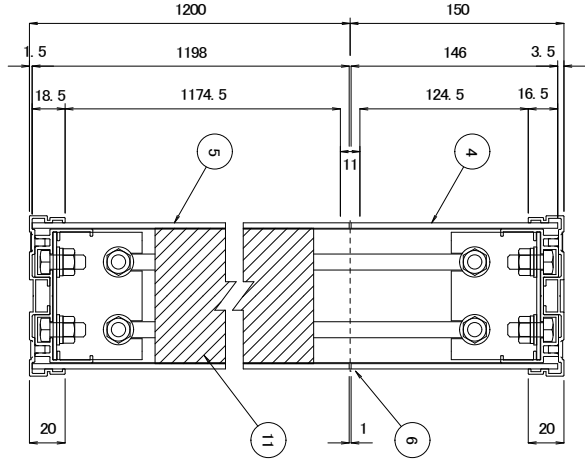



品番	品名	数量	材質	寸法	備考
1	支柱	2	A6063S-T5 (ツタ付き)		電解着色
2	カバー	1st	A6063S-T5	1350×1500	電解着色
3	フレーム	1st	A6063S-T5	1344×1494	
4	表題パネル	2	アルミ 樹脂被覆合板	13.0×146×1495	
5	表示パネル	2	アルミ 樹脂被覆合板	13.0×1198×1495	
6	分割金具	2	A6063S-T5	W460	アクリル塗装
7	コーナー金具	4	SFTC t2.0		めっき仕上
8	組立ボルト	8	SLS M6×40	六角BT, NT, WSW	
9	組立ボルト	24	SLS M6×20	六角BT, NT, WSW	
10	組立ビス	1st	SLS M6×10	皿ビス	
11	緩衝材	1st	発泡スチロール		
12	中間耐腐蝕材	2	A6063S-T5	H1323	
13	補強材金具	4	SFTC t2.0		めっき仕上
14	組立ボルト	8	SLS M6×50	六角BT, NT, WSW	

基礎材料表

品名	算式	数量	適用
コンクリート	0.8*0.8*0.5*2	0.64m3	18-B-40EB
型枠	0.8*0.5*4*2	3.2m2	小型II
砕石基礎	0.9*0.9*2	1.62m2	FC40
床掘	1.4*1.4*0.6*2	2.35m3	
埋戻	2.35-0.8*0.8*0.5*2	1.71m3	

工事名	市営住宅宮塚団地駐車場整備工事
工事場所	甲府市山宮町地内
路線名	市営宮塚団地
図面名	構造図 (2/2)
縮尺	図示
甲府市	図面番号 3

立ち木調査平面図

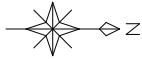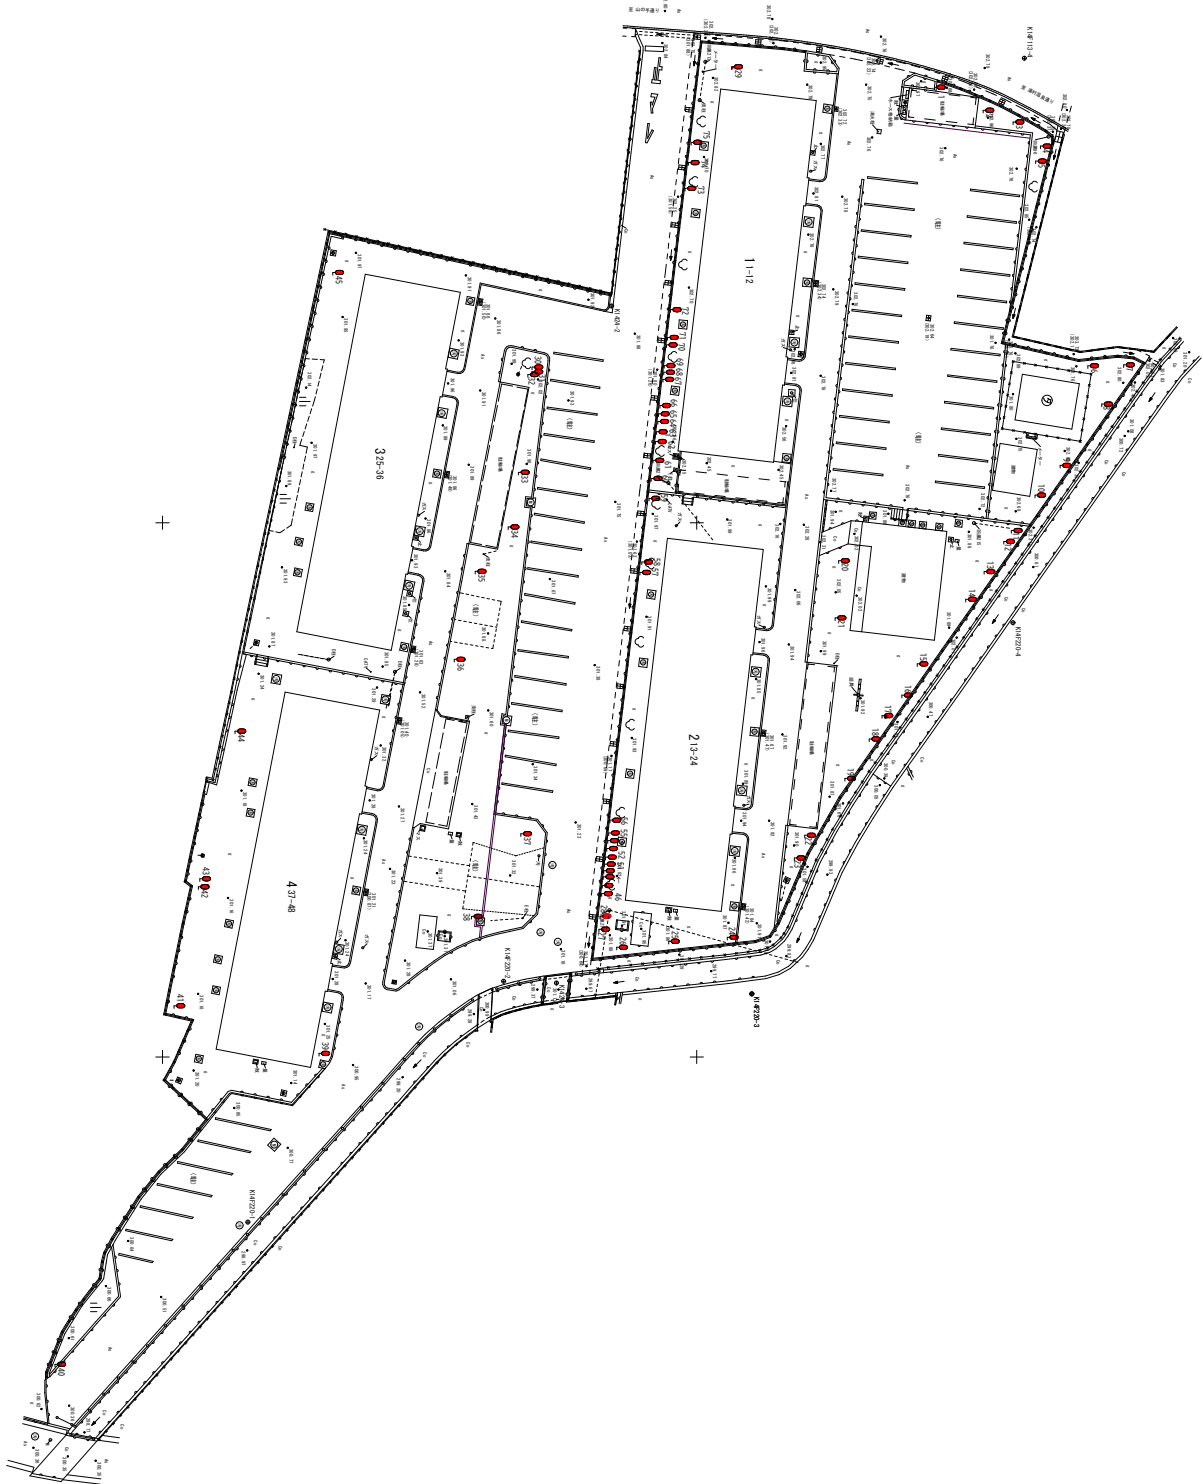

※A1版縮尺1/250 A3版縮尺1/500

工事名	市営住宅改築団地駐車場整備工事		
工事場所	甲府市山梨町地内外		
番地番	市営宮窪団地		
図面名	立ち木調査平面図		
縮尺	1/250	図面番号	4
甲府市			