




平面図 縮尺 1:500

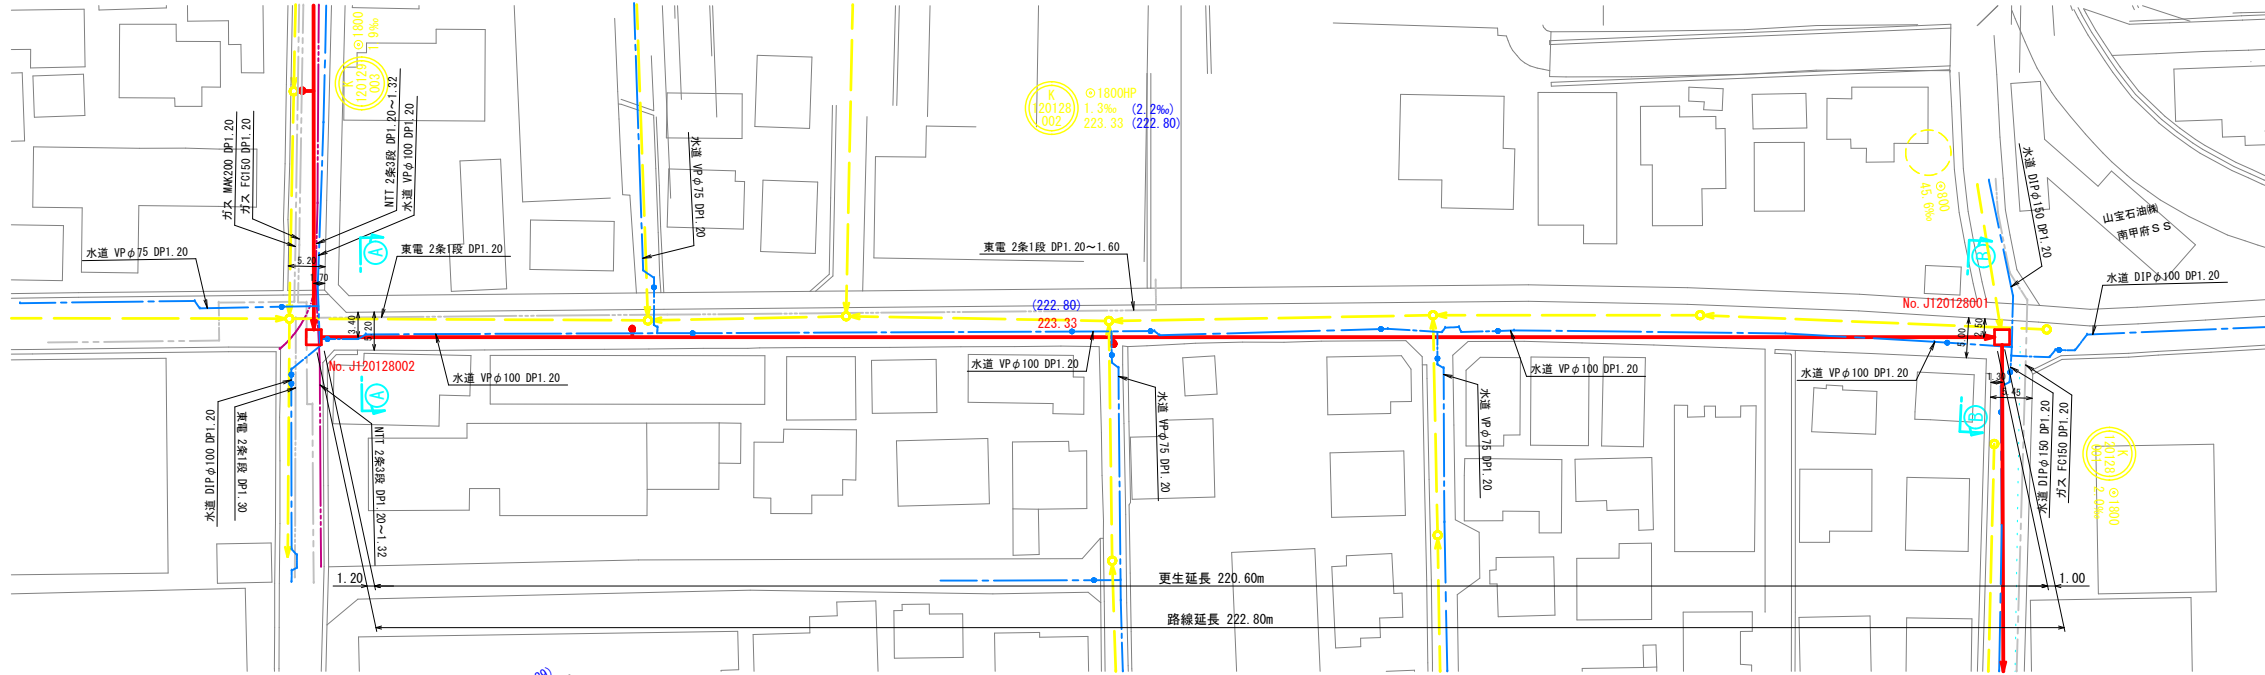


横断面図 縮尺 1:100

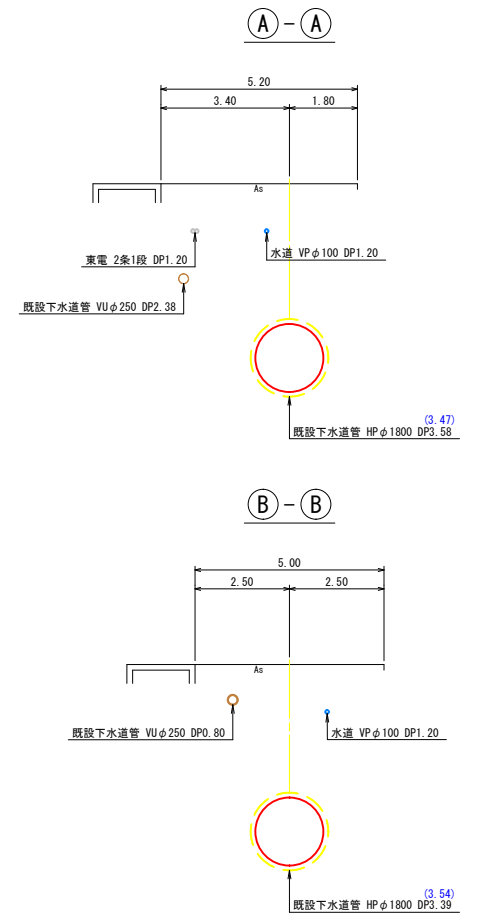

縦断面図 縮尺 縦 1:100 横 1:500

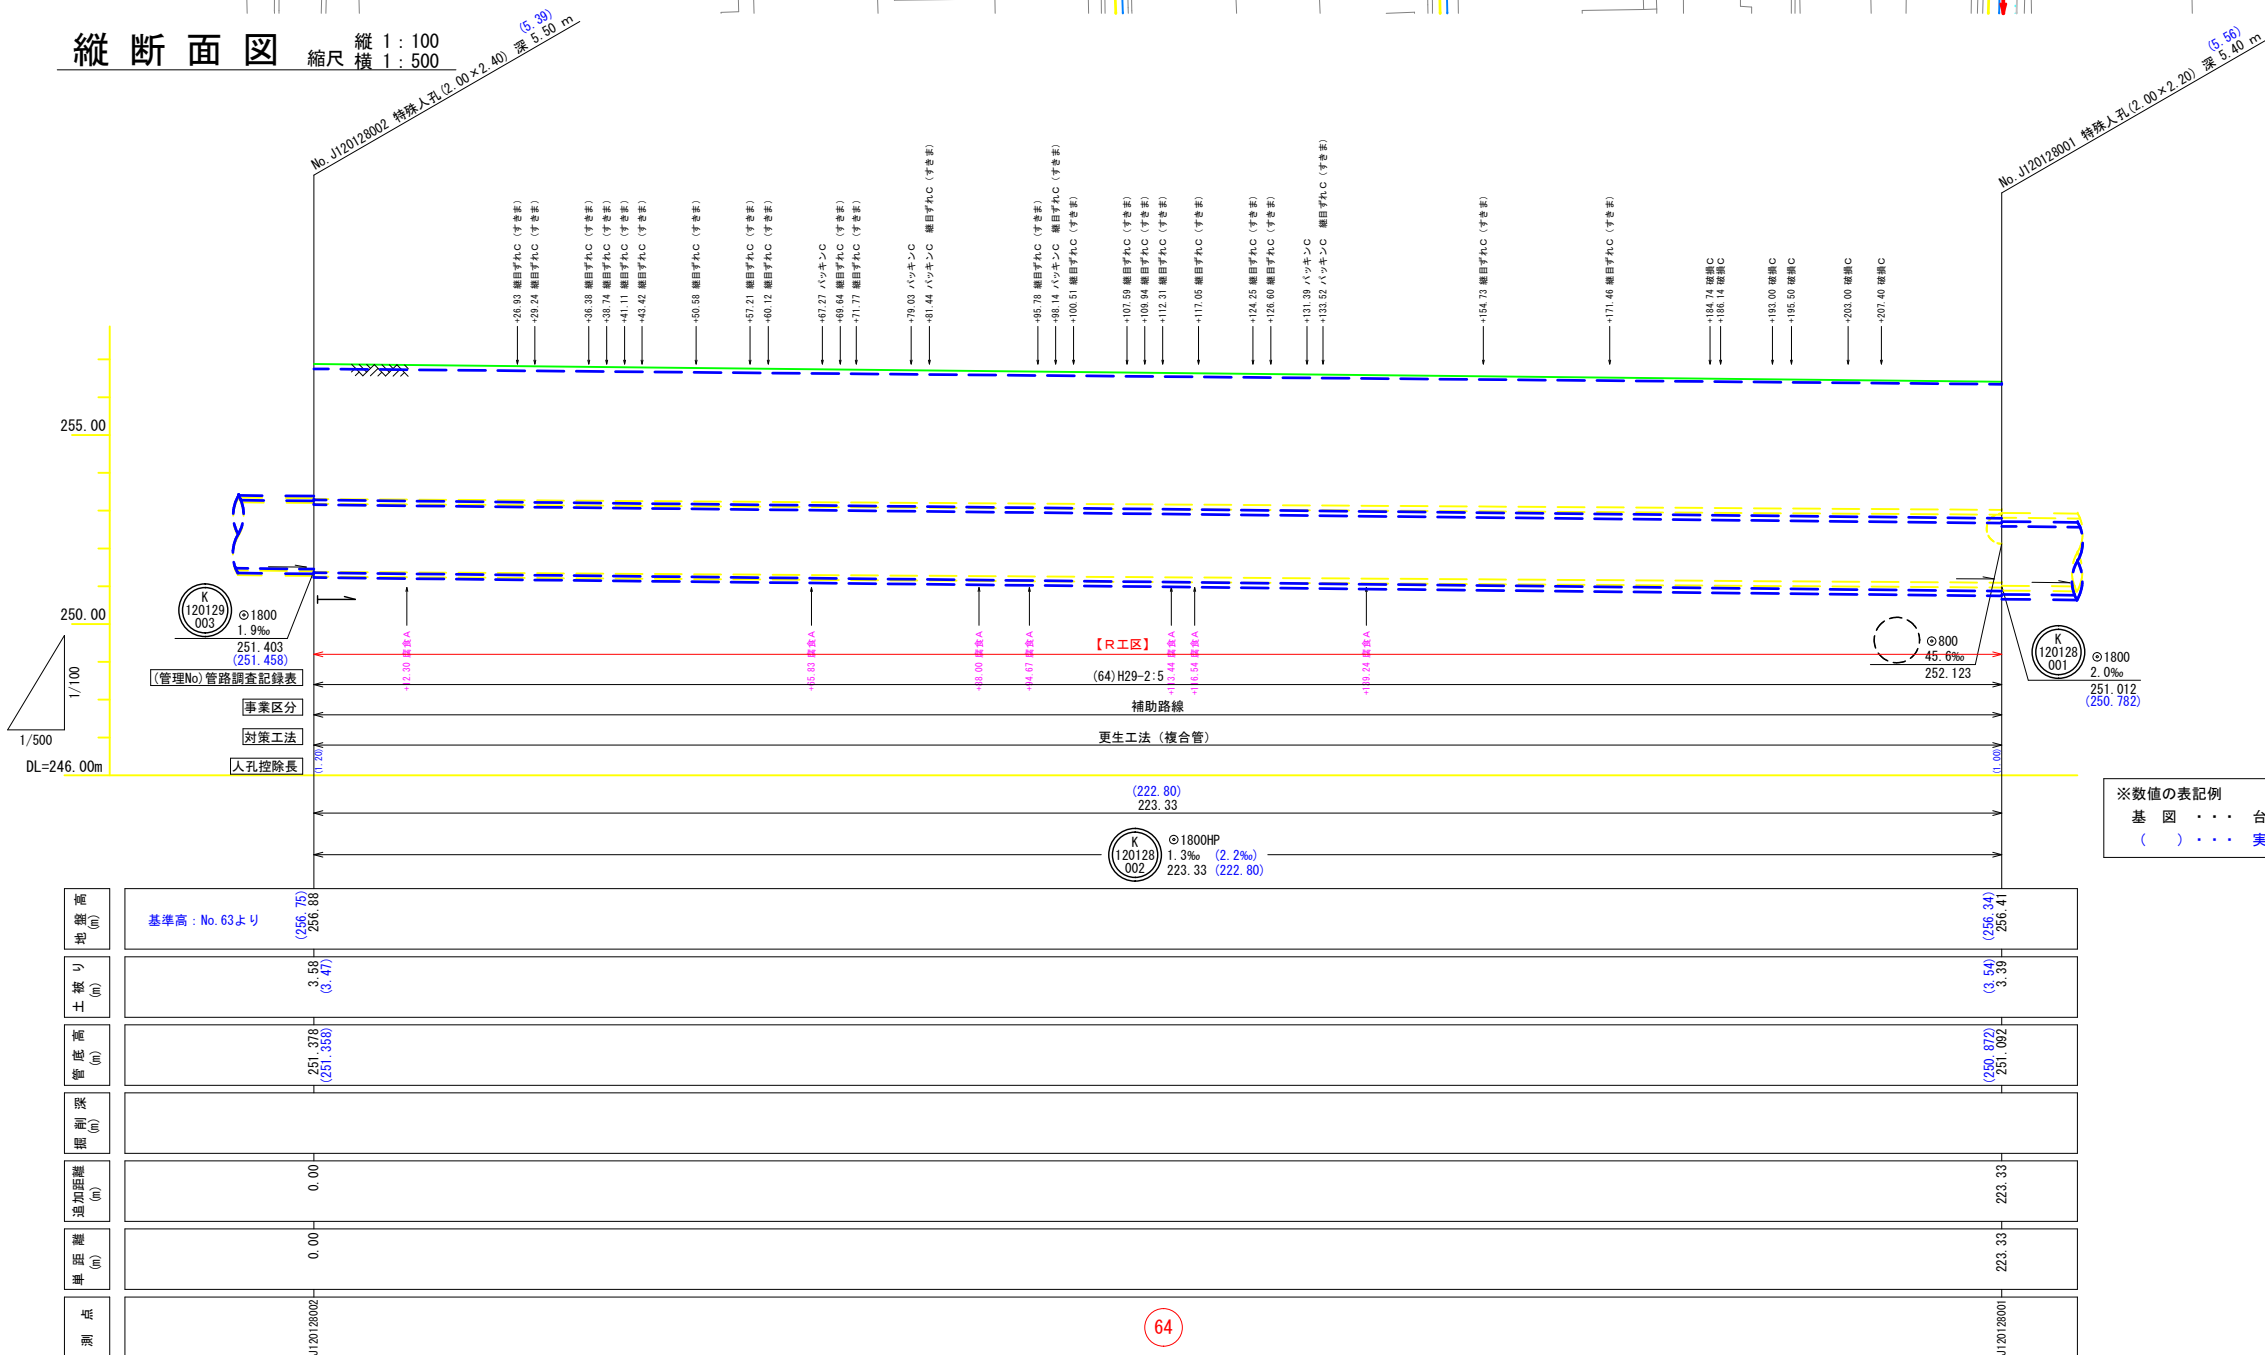

案内図 縮尺 1:5,000

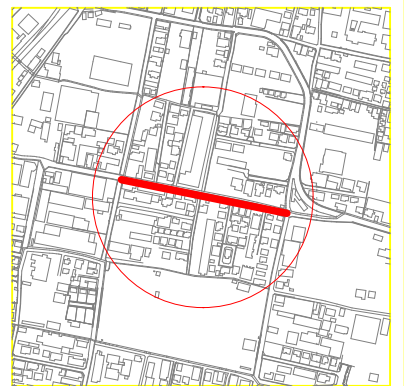

工事名	下水道改良工事 (スR7-13) (余フ)		
工事場所	甲府市青葉町地内		
図面種類	平面図・縦断面図・横断面図		
縮尺	図示	図面番号	1 / 1
甲府市上下水道局			

