




平面図 縮尺 1:500

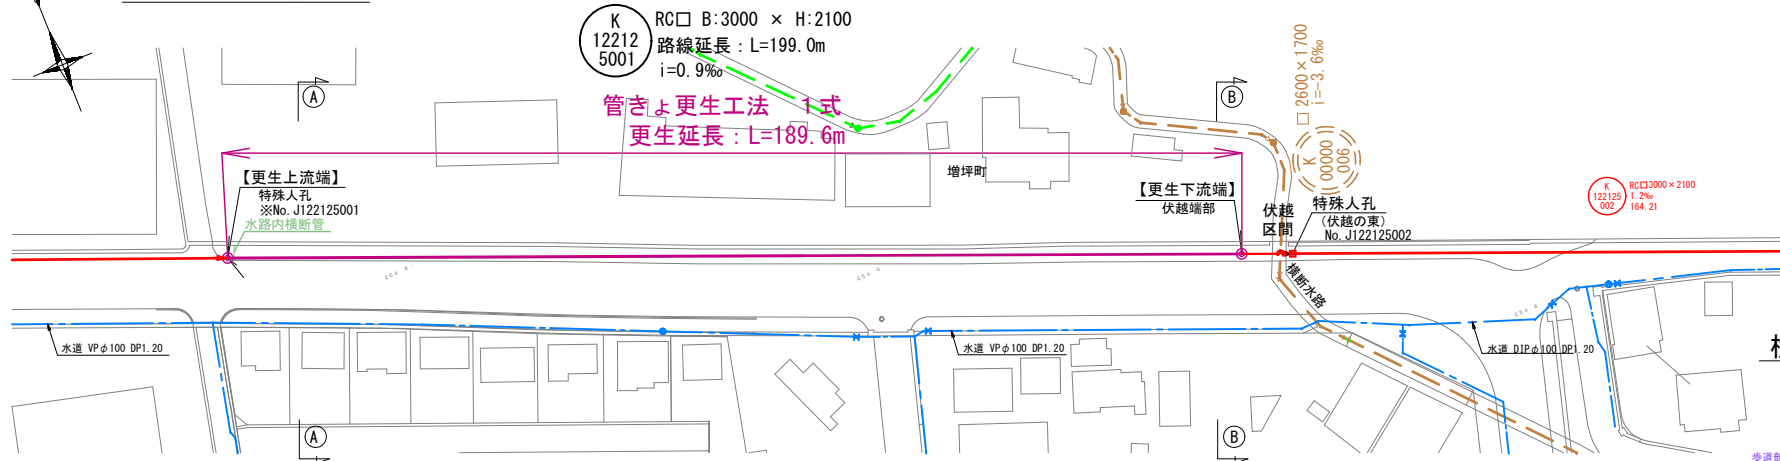


縦断面図 縦 1:100 横 1:500

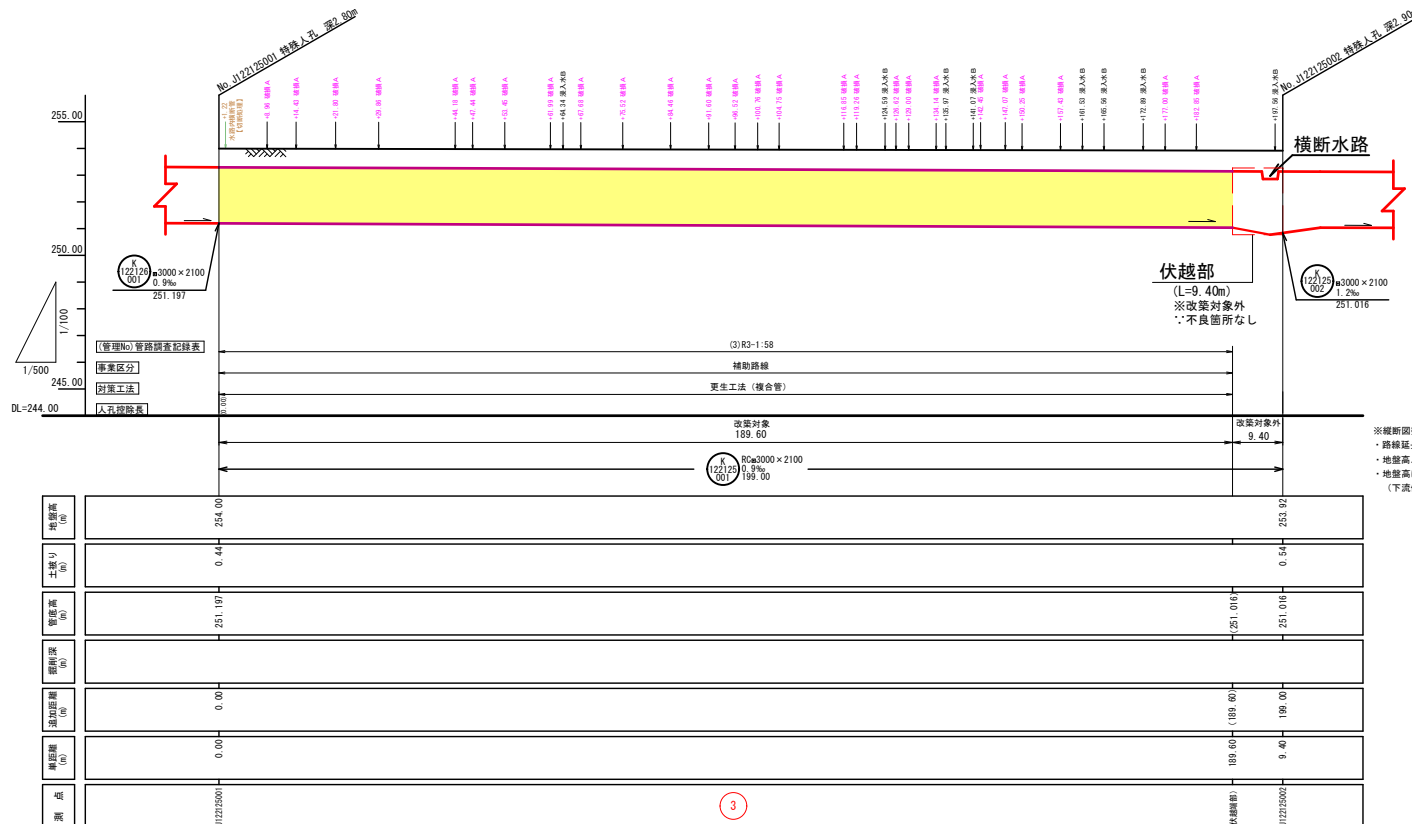

横断面図 縮尺 1:100

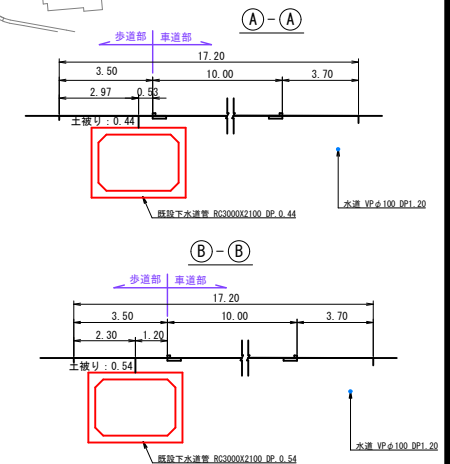

案内図 縮尺 1:5,000

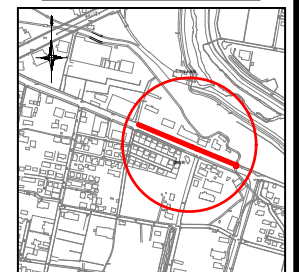

※縦断面図数値は以下による。
・路線延長は、下水道台帳の地上部平面距離を表記。
・地盤高、管底高は実測値。
・地盤高は、下流側人孔の蓋地盤高を基準とした場合の実測値。
(下流側人孔の地盤高は下水道台帳の値とする)

工事名	下水道改良工事 (スR7-38)
工事場所	甲府市 増坪町 地内
図面種類	平面図・縦断面図・横断面図
縮尺	図示 図面番号 1/1
甲府市上下水道局	

管路番号
K 12212 5001