


Ⓐ - Ⓐ

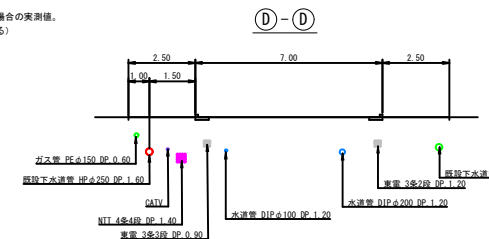

工 事 名	下水道改良工事（スR7-34）（余7）		
工事場所	甲府市武田三丁目地内ほか		
図面種類	平面図・縦断面・横断面		
縮 尺	図 示	図面番号	1 / 6
製図年月日	令和 年 月 日		
甲 府 市 上 下 水 道 局			

縦断面図 縮尺 横 1 : 500 縦 1 : 100

DL=283.00

1/500

1/100

295.00

290.00

285.00

283.00

292.107

291.699

287.663

287.553

293.71

292.48

291.38

288.423

287.726

289.49

1.82

1.77

1.28

1.48

291.607

290.432

288.823

287.603

286.823

285.823

(A)-(A)

2.50 7.00 2.50

75 1.80

ガス PEφ75 DP0.70

既設下水道管 HPφ250 DP 1.82

GUTV

NIT 4条4段 DP1.20

水道 3条3段 DP1.20

水道 DIPφ200 DP1.20

既設下水道 水道 3条3段 DP1.20

水道 DIPφ100 DP1.20

(B)-(B)

2.50 7.00 2.50

1.15 1.35

ガス PEφ75 DP0.70

水道 3条3段 DP1.20

既設下水道管 HPφ250 DP 1.20

GUTV

NIT 4条4段 DP1.20

水道 DIPφ200 DP1.20

水道 DIPφ450 DP1.20

既設下水道 水道 3条3段 DP1.20

水道 DIPφ100 DP1.20

(C)-(C)

2.50 7.00 2.50

1.30 1.20

ガス PEφ75 DP0.70

既設下水道管 HPφ250 DP 2.12

GUTV

NIT 4条4段 DP1.20

水道 DIPφ200 DP1.20

水道 DIPφ450 DP1.20

既設下水道 水道 3条3段 DP1.20

水道 DIPφ100 DP1.20

工 事 名	下水道改良工事（スR7-34）（余フ）		
工事場所	甲府市武田三丁目地内ほか		
図面種類	平面図・縦断図・横断図		
縮 尺	図 示	図面番号	3 / 6
製図年月日	令和 年 月 日		
甲 府 市 上 下 水 道 局			

図面 K-1.500
縮尺 1:500

北

水道 DIP 4.100 DP1.20
ガス K 6.80 DP1.70
CATV 4.100 x 1.450 x 1 DP 全通
No. J117139001

水道 DIP 4.100 DP1.20
ガス K 6.80 DP1.70
CATV 4.100 x 1.450 x 1 DP 全通
No. J117139015

水道 DIP 4.100 DP1.20
ガス K 6.80 DP1.70
CATV 4.100 x 1.450 x 1 DP 全通
No. J117139016

水道 DIP 4.100 DP1.20
ガス K 6.80 DP1.70
CATV 4.100 x 1.450 x 1 DP 全通
No. J117139014

水道 DIP 4.200 DP1.20
水道 DIP 4.100 DP1.20
電線 3.800 DP1.50
NTT 3.800 DP1.43
電線 1.800 DP1.20
NTT 3.800 DP1.38
民田 1 丁目
水道 DIP 4.200 DP1.20
水道 DIP 4.100 DP1.20
電線 3.800 DP1.50
NTT 3.800 DP1.38

HP O250
117139
001
11.2%
41.67

HP O250
117138
016
7.4%
43.93


HP VIO250
117138
015
12.9%
45.45

HP O250
117138
016
8.7%
45.45


HP O250
117138
015
12.9%
45.45

[illegible]


Ⓐ-Ⓐ

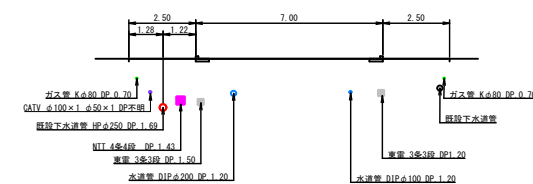

ⓑ-ⓑ

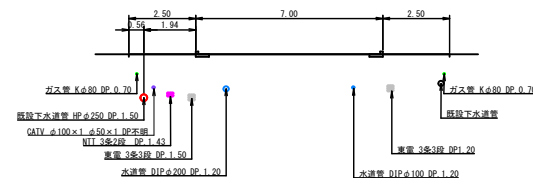


③-③

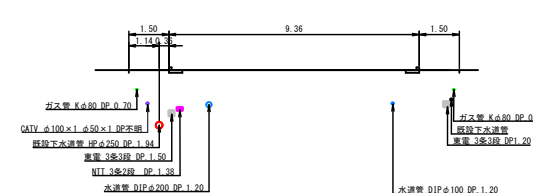


工 事 名	下水道改良工事（スR7-34）（余フ）		
工事場所	甲府市武田三丁目地内ほか		
図面種類	平面図・縦断図・横断図		
縮 尺	図 示	図面番号	4 / 6
製図年月日	令和 年 月 日		
甲 府 市 上 下 水 道 局			

管路番号		
K 117139 001	K 117138 016	K 117138 015

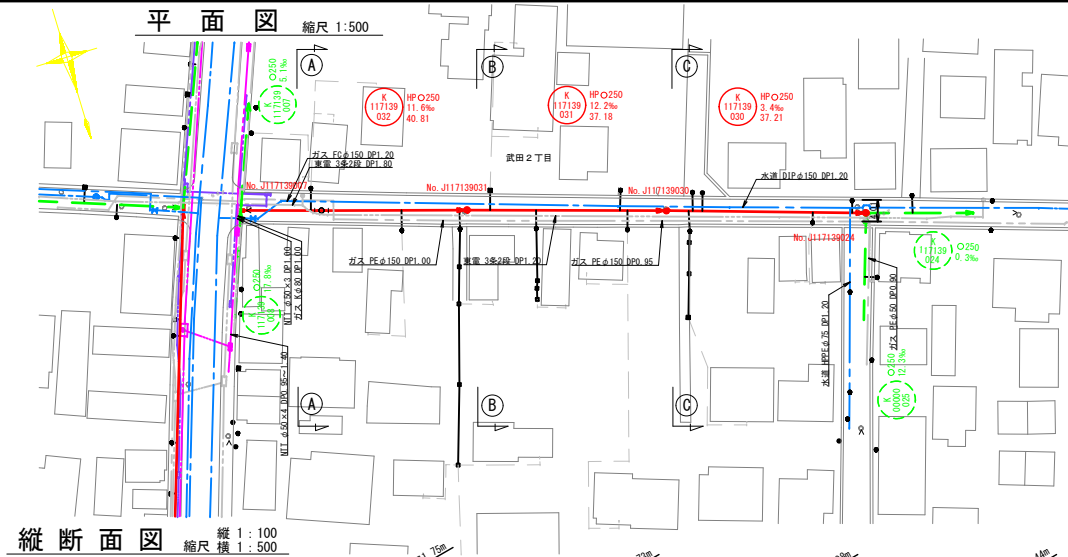


縦断面図 縦 1:100 横 1:500

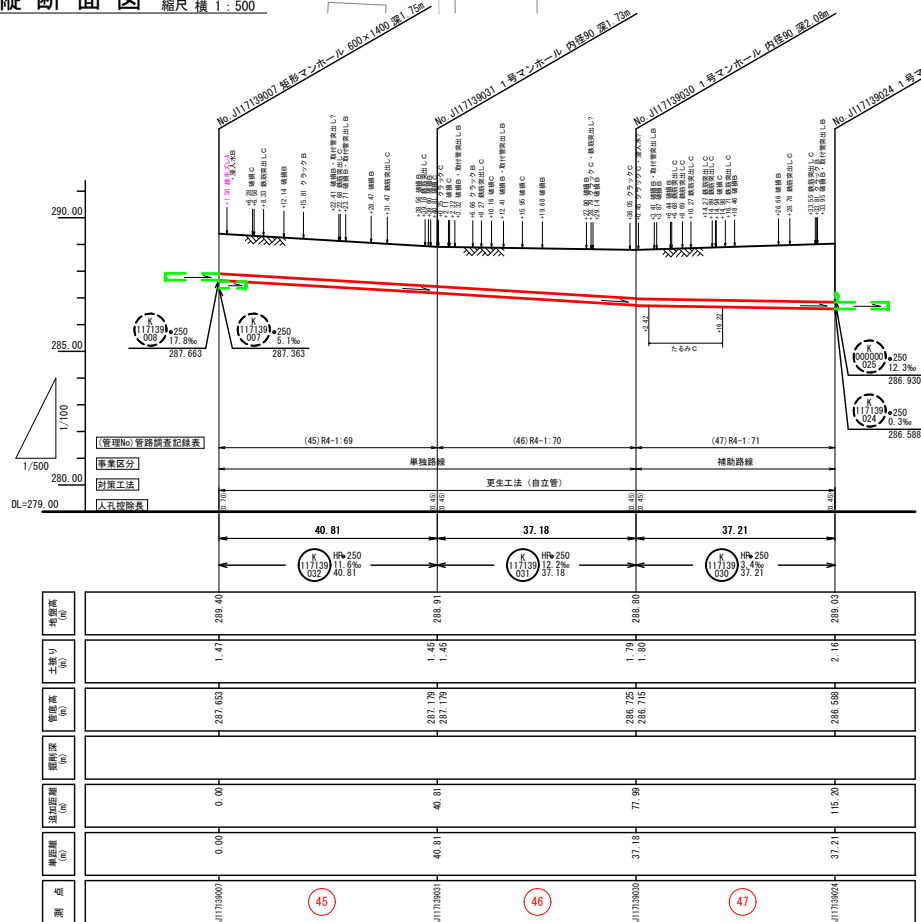


※縦断面数値は以下による。
・路線延長、地盤高、管底高は実測値。
・地盤高は、下流側人孔の蓋地盤高を基準とした場合の実測値。
・(下流側人孔の地盤高は下水道台帳図の値とする)

横断面図 縮尺 1:100

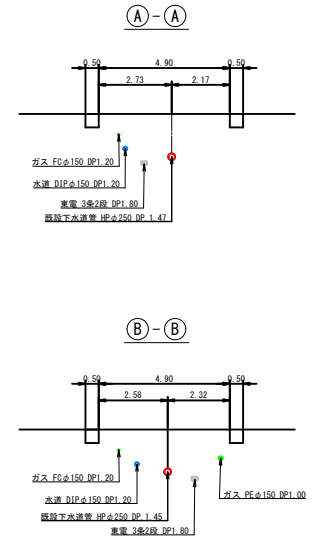


案内図 縮尺 1:5,000

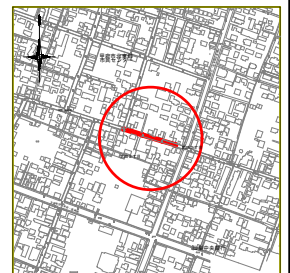


工事名	下水道改良工事 (スR7-34) (余フ)
工事場所	甲府市武田三丁目地内ほか
図面種類	平面図・縦断面図・横断面図
縮尺	図示 図面番号 5 / 6
製図年月日	令和 年 月 日
甲府市上下水道局	



平面図 縮尺 1:500

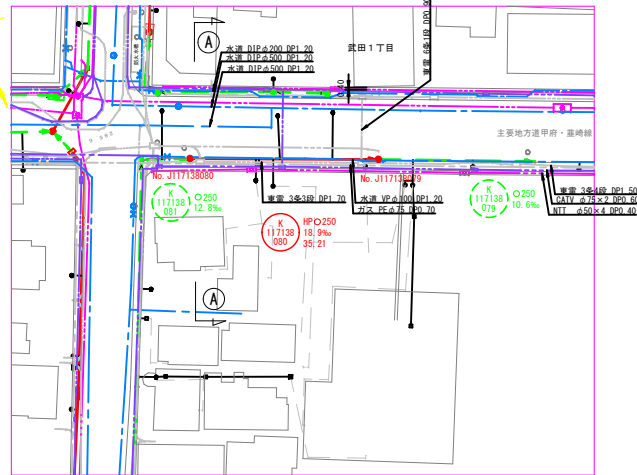


縦断面図 縦 1:100
縮尺 横 1:500

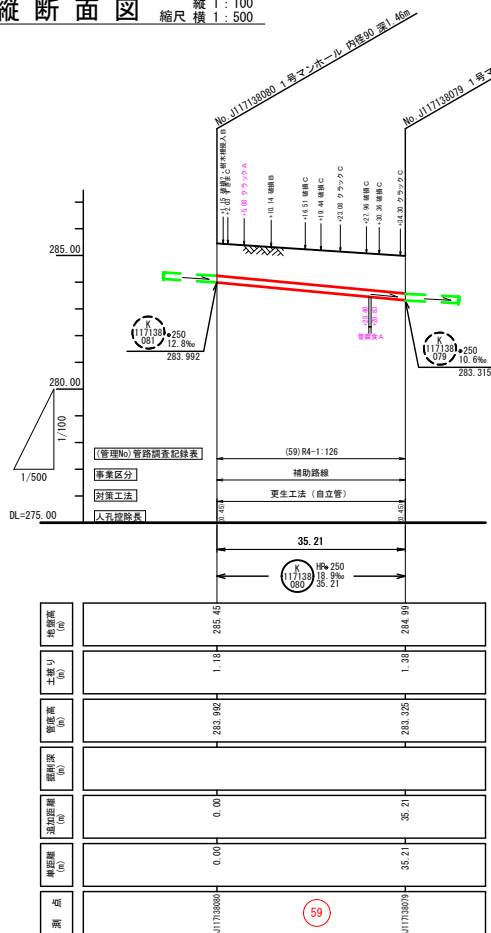


※縦断面数値は以下による。
・路線延長、地盤高、管底高は実測値。
・地盤高は、下流側人孔の基地盤高を基準とした場合の実測値。
(下流側人孔の地盤高は下水道台帳図の値とする)

横断面図 縮尺 1:100

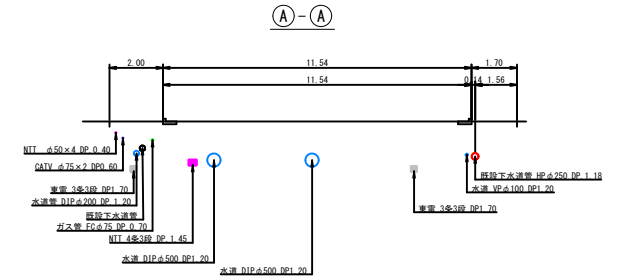

案内図 縮尺 1:5,000

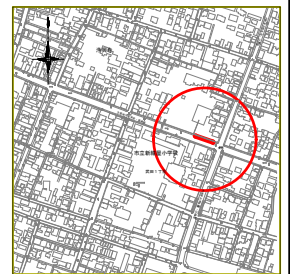

工 事 名	下水道改良工事（スR7-34）（余フ）		
工事場所	甲府市武田三丁目地内ほか		
図面種類	平面図・縦断面・横断面		
縮 尺	図 示	図面番号	6 / 6
製図年月日	令和 年 月 日		
甲 府 市 上 下 水 道 局			

