


平面図

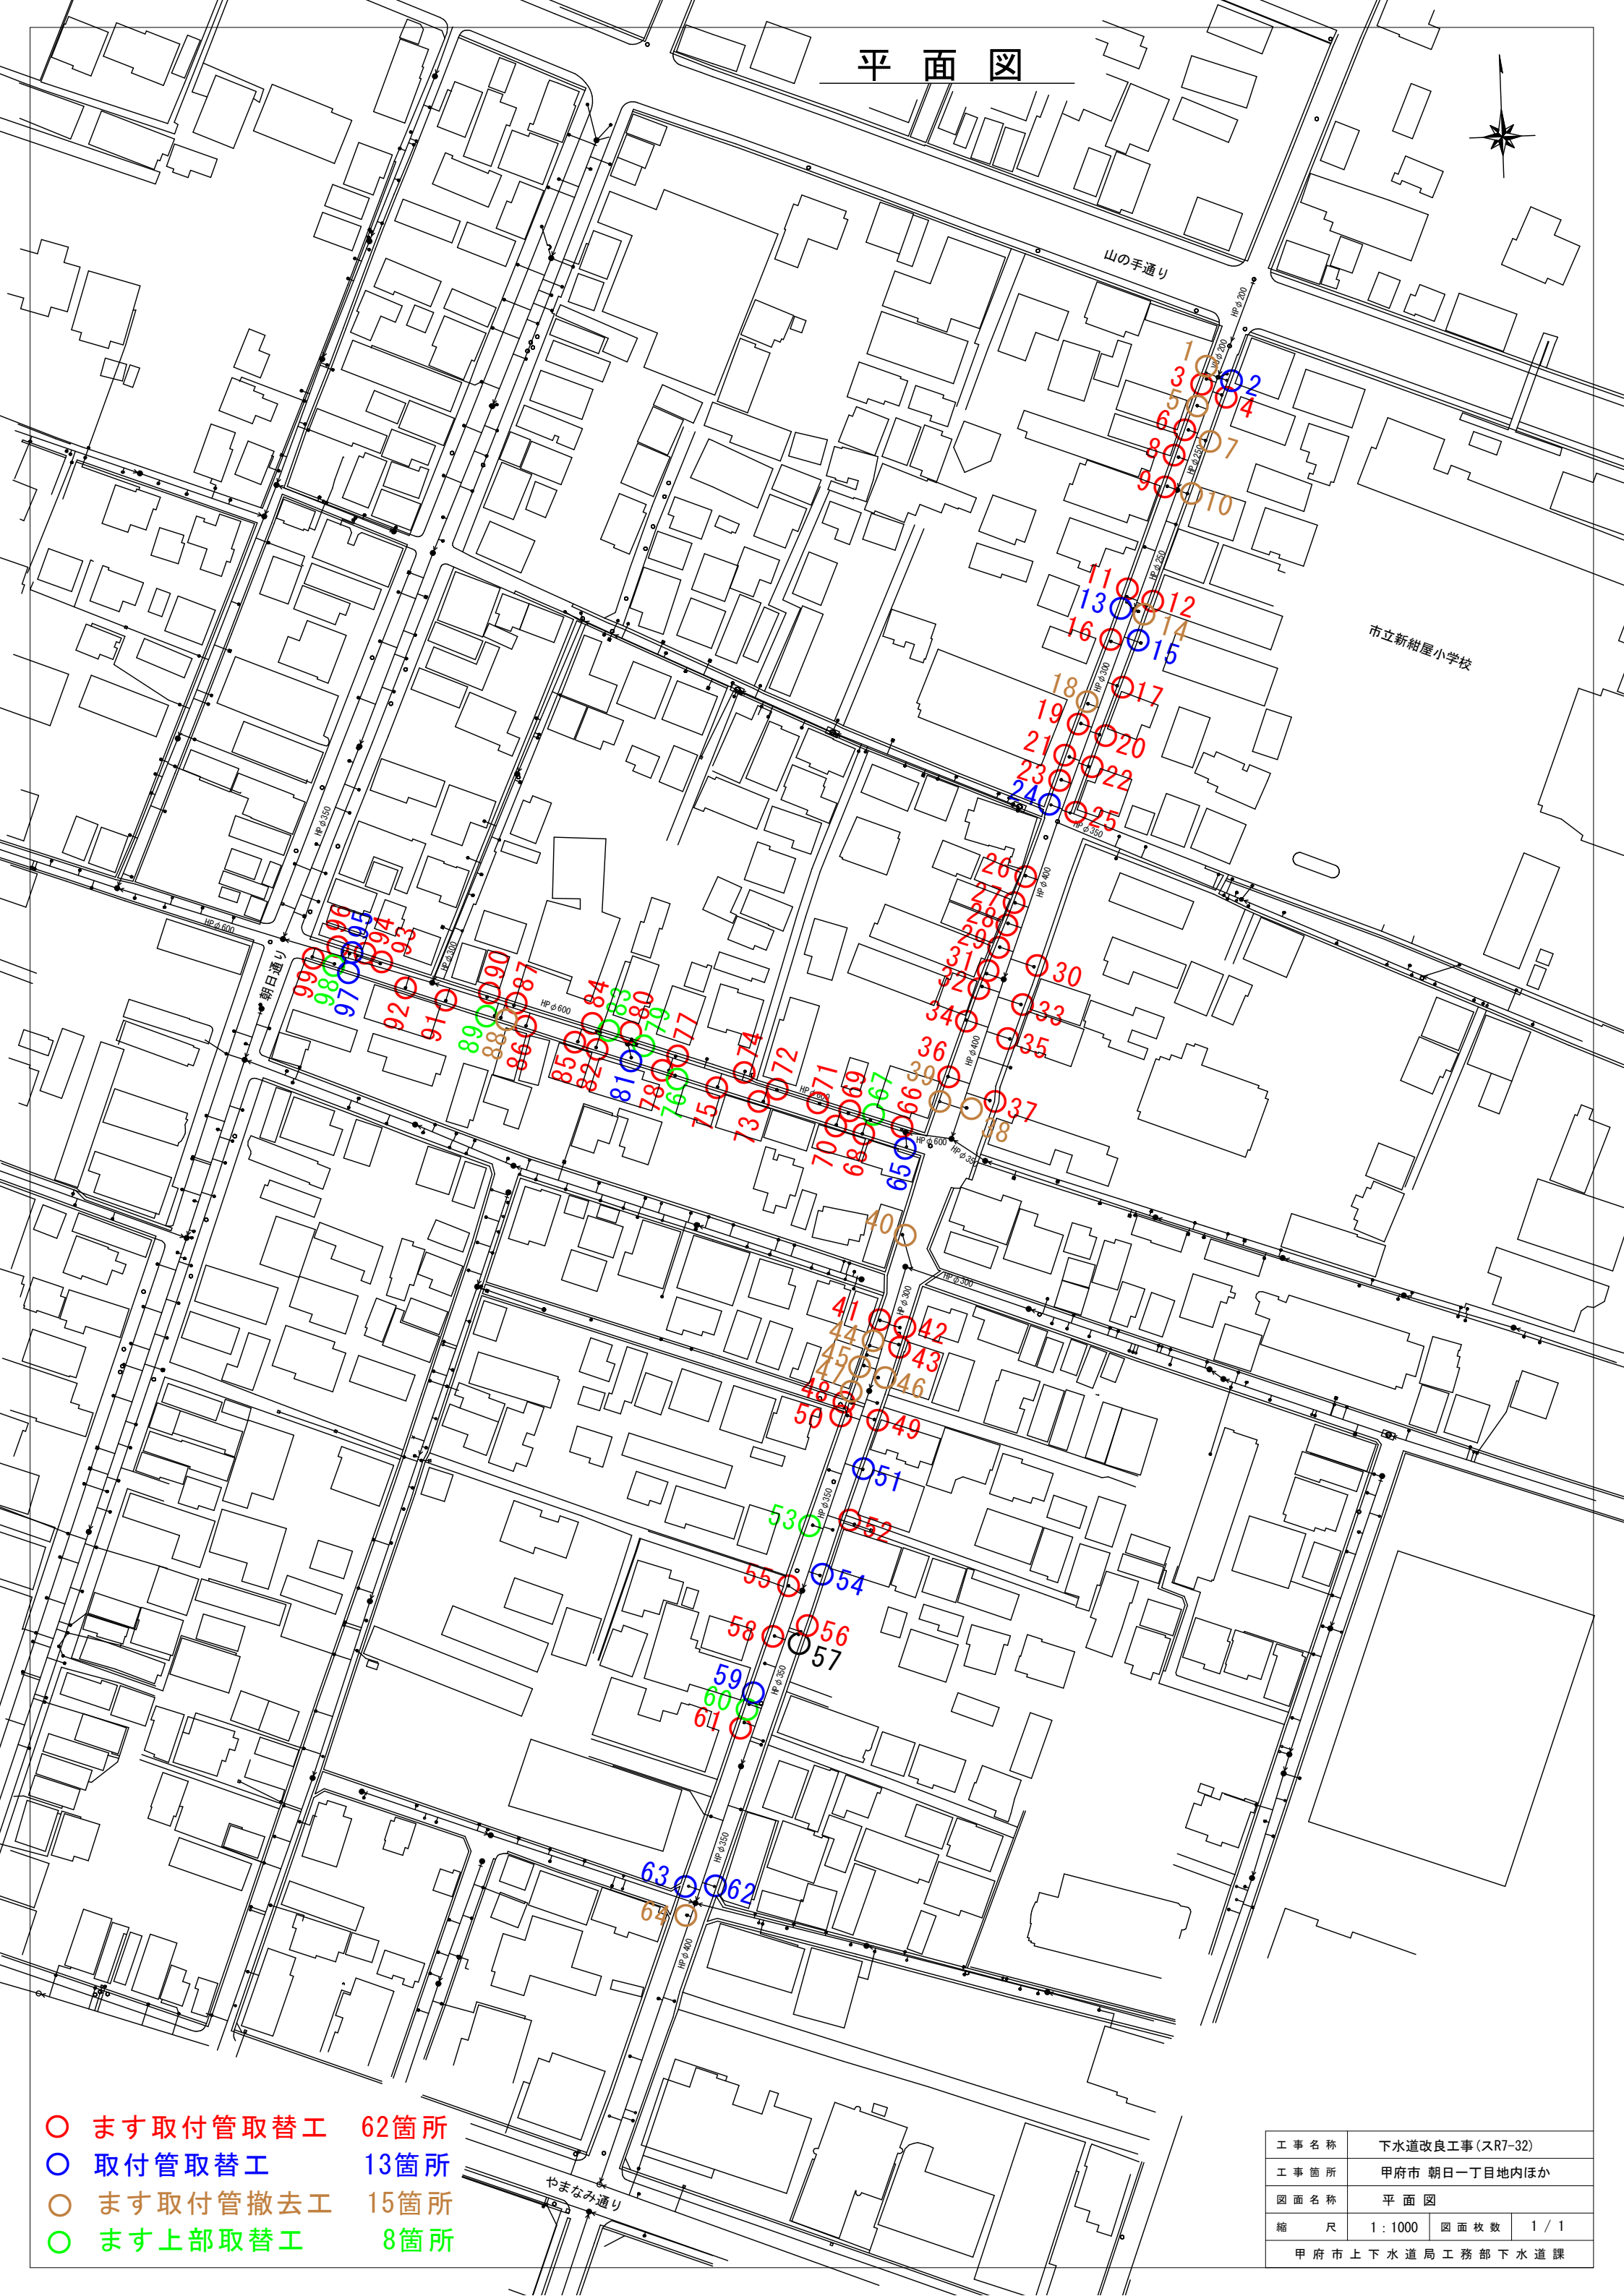

- まず取付管取替工 62箇所
- 取付管取替工 13箇所
- まず取付管撤去工 15箇所
- まず上部取替工 8箇所

工事名称	下水道改良工事(スR7-32)		
工事箇所	甲府市 朝日一丁目地内ほか		
図面名称	平面図		
縮尺	1:1000	図面枚数	1/1
甲府市上下水道局工務部下水道課			