


平面図


縮尺 1 : 250

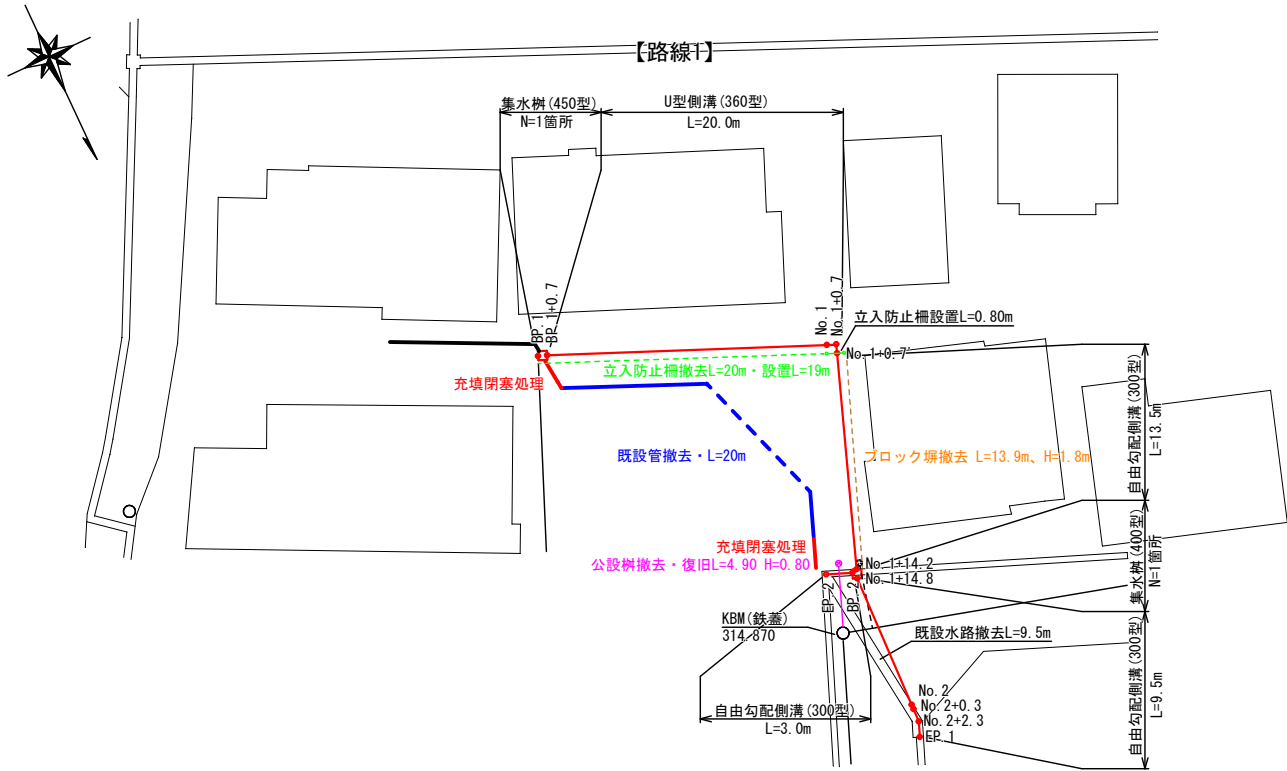

縦断面図

V=1 : 50
縮尺 H=1 : 100

【路線1】

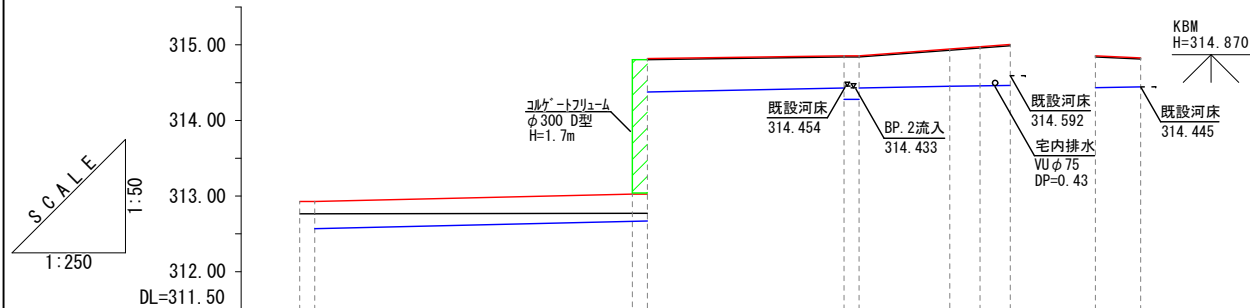


計画地盤勾配	(312.929 312.929)	i=0.5% L=20.0m	(313.027 314.804)	i=0.2% L=13.5m	(314.840 314.840)	i=1.0% L=9.5m	(314.989 314.812)	i=0.5% L=3.0m
計画河床勾配	(312.569 312.569)	i=0.5% L=20.0m	(312.669 314.376)	i=0.4% L=13.5m	(314.430 314.430)	i=0.5% L=9.5m	(314.464 314.445)	i=0.4% L=3.0m
切盛	0.163		0.255	0.000	0.000	0.000	0.000	0.000
計画地盤高	312.929	313.026	313.027	314.804	314.840	314.923	314.812	314.812
現況地盤高	312.766	312.771	312.771	314.804	314.840	314.922	314.812	314.812
底張りCo厚		0.107	0.125	0.105	0.125	0.063	0.128	0.168
計画河床高	312.569	312.666	312.669	314.376	314.430	314.451	314.433	314.445
追加距離	0.00 0.70	20.00	20.70	20.70	34.20	40.30	0.00	3.00
単距離	0.00 0.70	19.30	0.70	0.00	0.60	5.20	0.00	3.00
測点	B.P1 BP-0.7	No. 1 No. 1+0.7 No. 1+0.7	No. 2 No. 2+0.3 No. 2+2.3	EP. 1 (No. 2+4.3)	BP. 2 EP. 2 (BP. 2+3.0)			

横断面図

縮尺 1 : 50


(参考図)

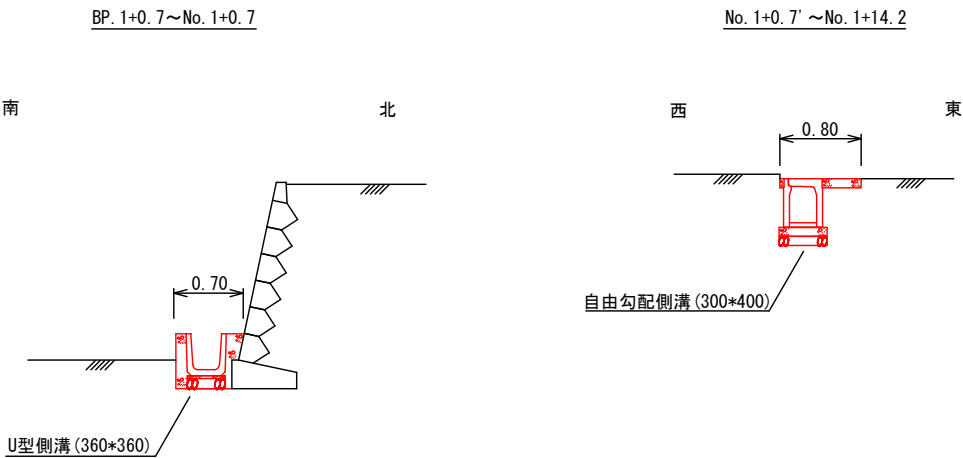


標準構造図

縮尺 1 : 20


自由勾配側溝 (300*400)

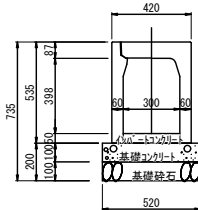

自由勾配側溝 (300*400) 横断用

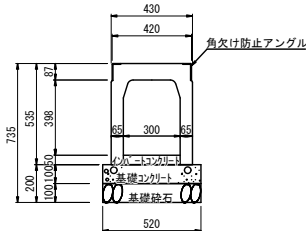

集水樹 (400*400*600)

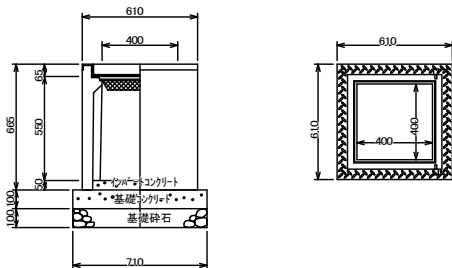


材料表	名称	規格・寸法	単位	数量	摘要
10m当り	基礎コンクリート	18-8-25	m3	0.52	
	基礎型枠		m2	2.00	
10m当り	基礎砕石	RC40-0	m2	5.20	t=10cm
	インバートコンクリート	18-8-25	m3	0.15	
10m当り	自由勾配側溝	B=300 H=400	個	5	L=2.0m W=371kg
	側溝蓋	コンクリート蓋	枚	9	L=0.5m W=31kg
10m当り		グレーチング	枚	1	L=0.5m W=14kg


材料表	名称	規格・寸法	単位	数量	摘要
10m当り	コンクリート基礎版	520*100*2000	個	5	
	基礎型枠		m2	2.00	
10m当り	基礎砕石	RC40-0	m2	5.20	t=10cm
	インバートコンクリート	18-8-25	m3	0.15	
10m当り	自由勾配側溝 (横断用)	B=300 H=400	個	5	L=2.0m W=392kg
	グレーチング付				

材料表	名称	規格・寸法	単位	数量	摘要
1箇所当り	基礎コンクリート	18-8-25	m3	0.05	
	基礎型枠		m2	0.28	
1箇所当り	基礎砕石	RC40-0	m2	0.50	t=10cm
	インバートコンクリート	18-8-25	m3	0.01	
1箇所当り	集水樹 (グレーチング付)	400*400*600	個	1	W=267kg


自由勾配側溝 (300*500)

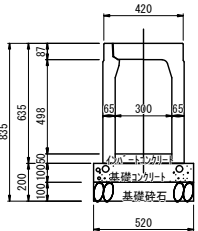


自由勾配側溝 (300*500) 横断用

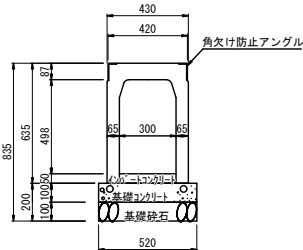

U型側溝 (360*360)

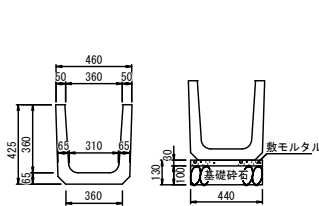

集水樹 (450*450*600)

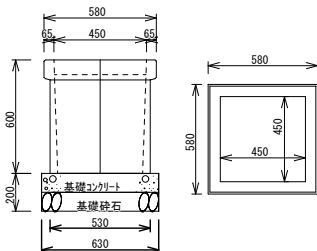

材料表	数モルタル	砂	0.13	m3
(10.0m当り)	基礎砕石	砕石	4.40	m2
	(t=10.0cm)			

材料表	集水樹 (グレーチング付)	450型	1	基
(1基当り)	基礎砕石	t=10.0cm	0.28	m2
	基礎コンクリート	18-8-25	0.04	m3

材料表	名称	規格・寸法	単位	数量	摘要
10m当り	基礎コンクリート	18-8-25	m3	0.52	
	基礎型枠		m2	2.00	
10m当り	基礎砕石	RC40-0	m2	5.20	t=10cm
	インバートコンクリート	18-8-25	m3	0.15	
10m当り	自由勾配側溝	B=300 H=500	個	5	L=2.0m W=428kg
	側溝蓋	コンクリート蓋	枚	9	L=0.5m W=31kg
10m当り		グレーチング	枚	1	L=0.5m W=14kg


材料表	名称	規格・寸法	単位	数量	摘要
10m当り	コンクリート基礎版	520*100*2000	個	5	
	基礎型枠		m2	2.00	
10m当り	基礎砕石	RC40-0	m2	5.20	t=10cm
	インバートコンクリート	18-8-25	m3	0.15	
10m当り	自由勾配側溝 (横断用)	B=300 H=500	個	5	L=2.0m W=453kg
	グレーチング付				

工 事 名	雨水渠工事 (R8-2) (余フ)		
工事箇所	甲府市 古府中町 地内ほか		
図面種類	平面図 縦断面図 横断面図 標準構造図		
縮 尺	図 示	図面番号	1 / 2
製図年月日	令和 年 月 日		
甲 府 市 上 下 水 道 局			

縮尺 1 : 250



縮尺 $V=1:50$
 $H=1:100$


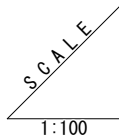


$i = 2.4\%$
 $L = 0.0m$

縮尺 1 : 30



縮尺 1 : 20

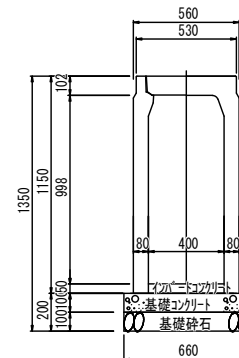 


10m当り


10m当り

10m当り

集水树 (800*800*1000)

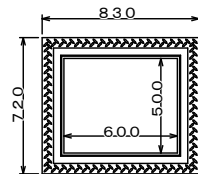

1箇所当り

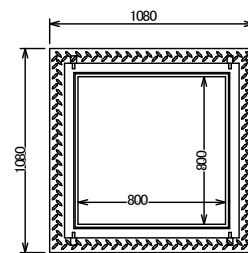

1箇所当り

甲府市上下水道局