

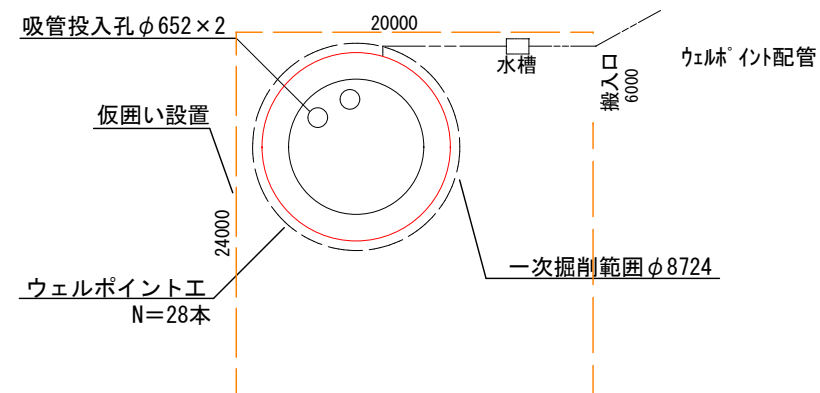
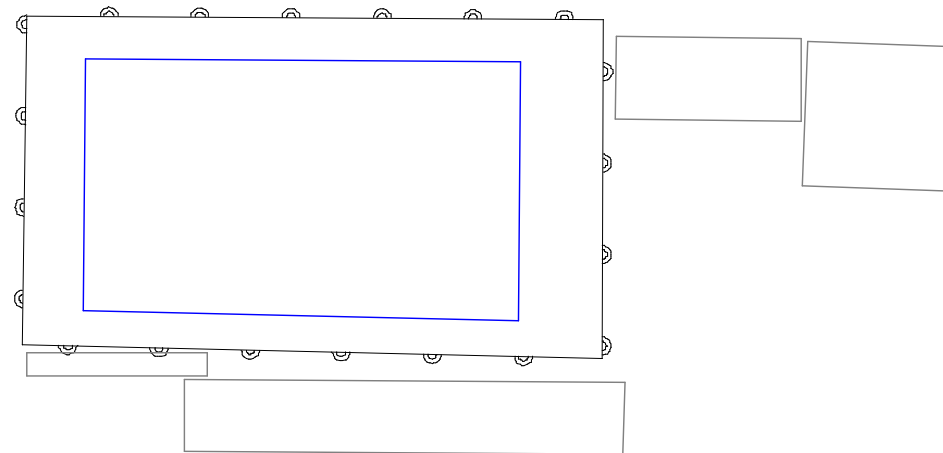


計画平面図 S=1:500

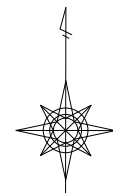

土工定規図 S=1:100

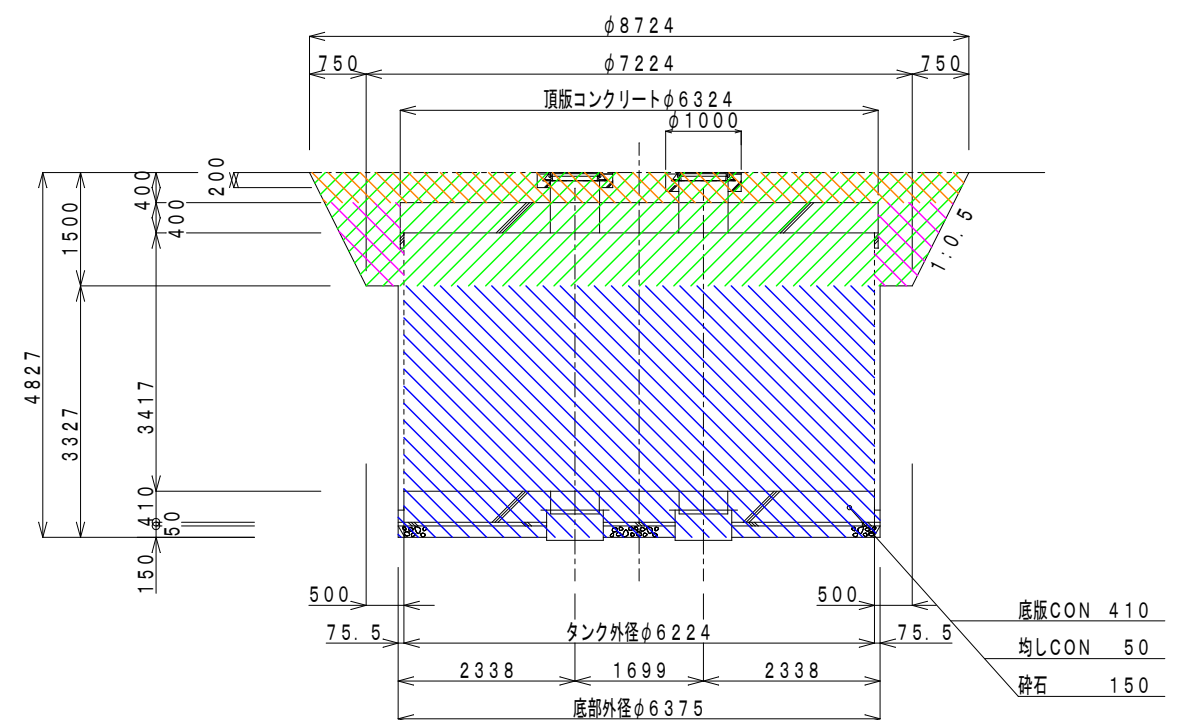


凡 例	
表土掘削範囲	
沈下掘削範囲	
埋戻し上部	
埋戻し下部	

工事名	耐震性貯水槽100m3型設置工事		
路線名	甲府市立北中学校 グラウンド内		
工事箇所	甲府市 大和町 地内		
図面名	計画平面図・土工定規図		
図面番号	1	縮尺	図示
甲府市			

完成予定図


平面図

S=1/80

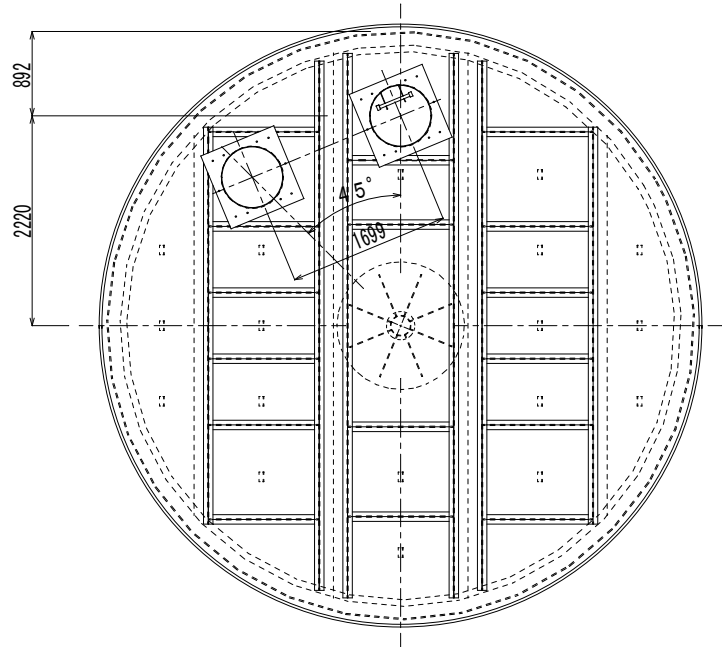


頂版配筋図

S=1/80

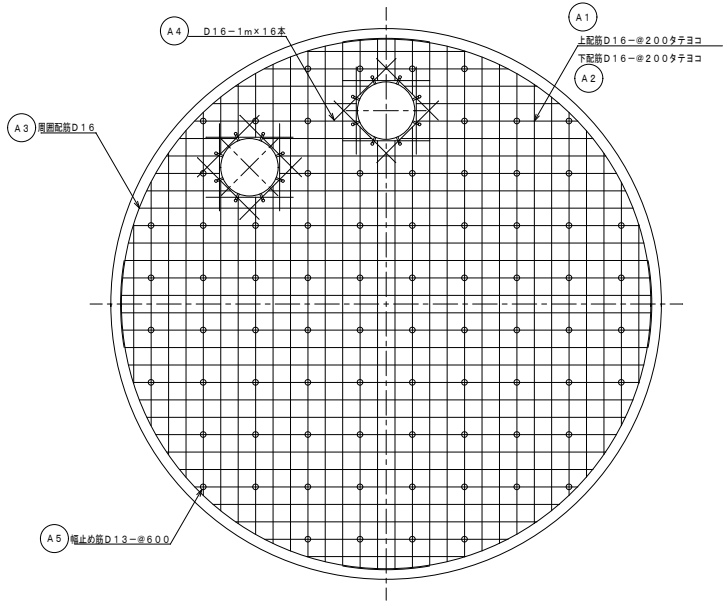


断面図

S=1/80

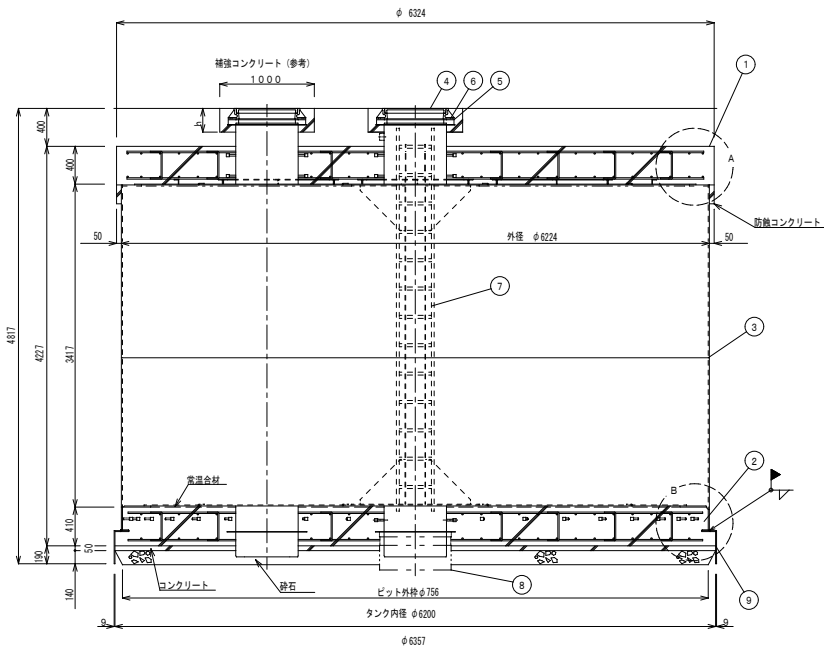

底版配筋図

S=1/80

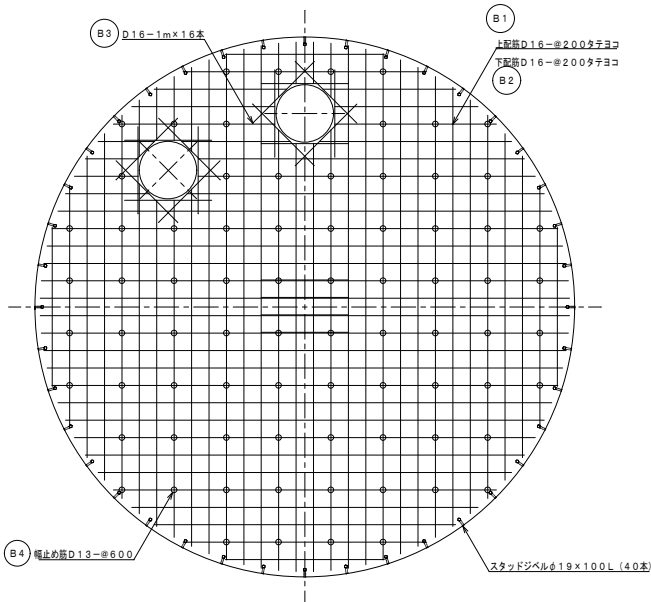


記号	名称	径	長さ	本数	一本当り重量	質量	備考
A1	上筋	D16	281700	76	----	440.5	----
A2	下筋	D16	281700	76	----	440.5	----
A3	周部配筋	D16	5775	8	9	72	----
A4	補強筋	D16	1000	32	1.56	50	----
A5	幅止め筋	D13	520	77	0.52	40	----
合 計 D16						1003 kg	
合 計 D13						40 kg	
総重量						1043 kg	
コンクリート体積 (24N/mm ²)						12.55 m ³	


※鉄筋はSD295A以上を使用

記号	名称	径	長さ	本数	一本当り重量	質量	備考
B1	上筋	D16	285720	80	----	446.5	----
B2	下筋	D16	285720	80	----	446.5	----
B3	補強筋	D16	1000	32	1.56	50	----
B4	幅止め筋	D13	530	77	0.53	40	----
合 計 D16						943 kg	
合 計 D13						40 kg	
総重量						983 kg	
コンクリート体積 (24N/mm ²)						12.31 m ³	

※鉄筋はSD295A以上を使用

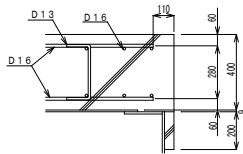


A部詳細図 (1/40)

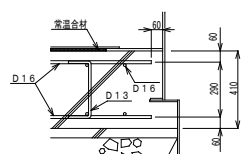

B部詳細図 (1/40)




No.	名称	材質	数量	仕様	備考
1	頂版コンクリート	鉄筋コンクリート	1		
2	底版コンクリート	鉄筋コンクリート	1		
3	本体	SS400	1		
4	マンホール	鋼鉄	2	φ600	甲府市仕様による
5	調整リング	コンクリート	—	φ600	
6	マンホール蓋と調整利口、ナット	ステンレス S304	—		
7	梯子	FRP	1		
8	ピット外枠	SS400	2		
9	掘削用土留	SS400	4		
10	ゴムチップ緩衝材	φ100mm (H20mm)	2		

工事名	耐震性貯水槽100m3型設置工事		
路線名	甲府市立北中学校 グラウンド内		
工事箇所	甲府市 大和町 地内		
図面名	完成予定図		
図面番号	2	縮尺	図示
甲府市			
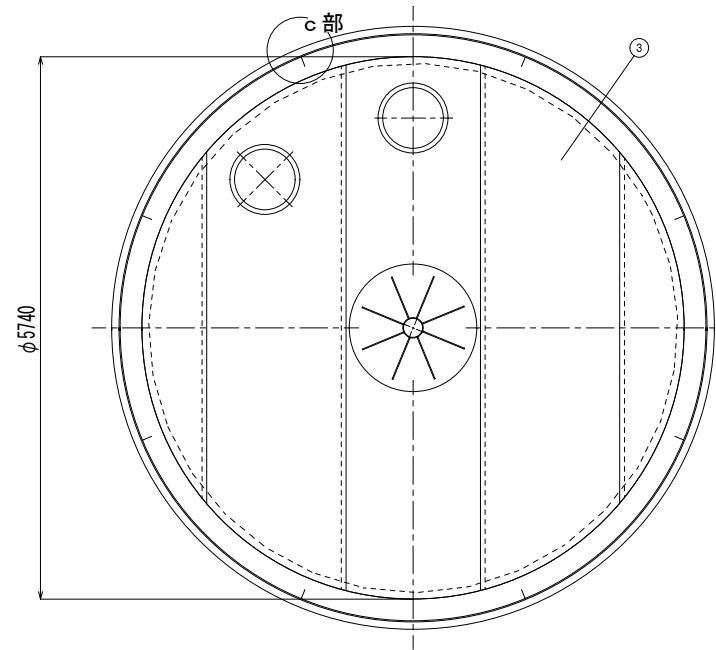
$$S=1/80$$


G-G矢視図



符 号	名 称	材 質	備 考 (主 材 料)
①	頂板 (5分割)	SS400	9mm (JIS公差) ※V100S-0010参照
②	側版 (標準8分割)	SS400	12mm (JIS公差)
③	底板 (5分割)	SS400	9mm (JIS公差)
④	吸管投入孔	SS400	内径φ65.2×板厚4mm (JIS公差) 6mm (JIS公差)
⑤	集水ピット	SS400	内径φ644.6×板厚7.9mm (JIS公差)
⑥	内部支柱	STK400	内径φ204.3 外径φ216.3
⑦	給水口		
⑧	梯子取付金具		

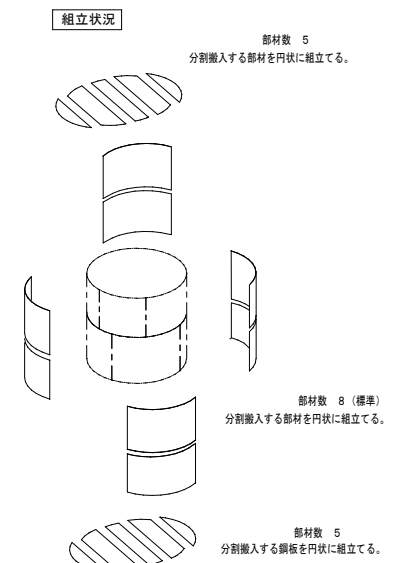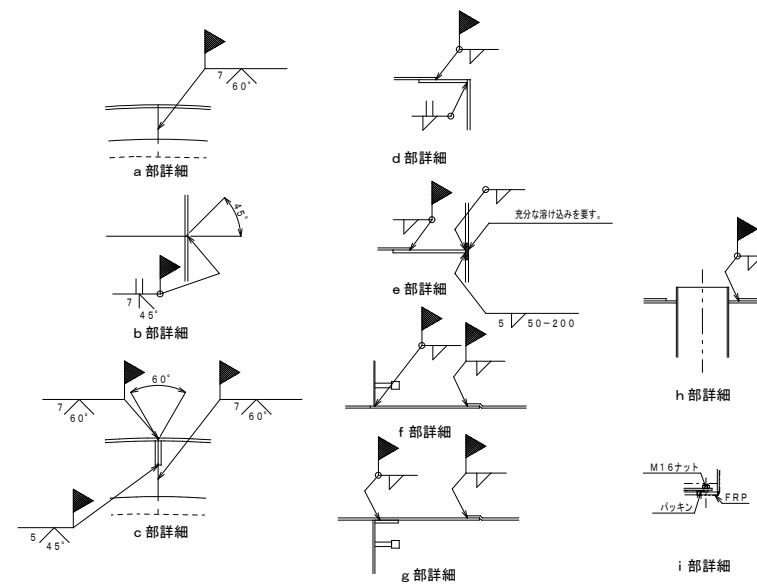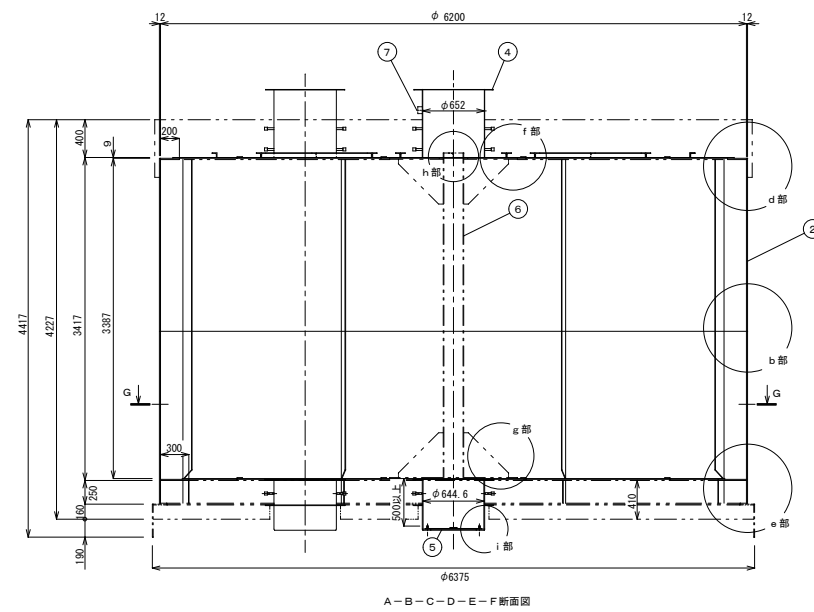

工事名	耐震性貯水槽100m3型設置工事		
路線名	甲府市立北中学校 グラウンド内		
工事箇所	甲府市 大和町 地内		
図面名	組立施工図		
図面番号	3	縮尺	図示
甲府市			

配筋詳細図

S=1/50

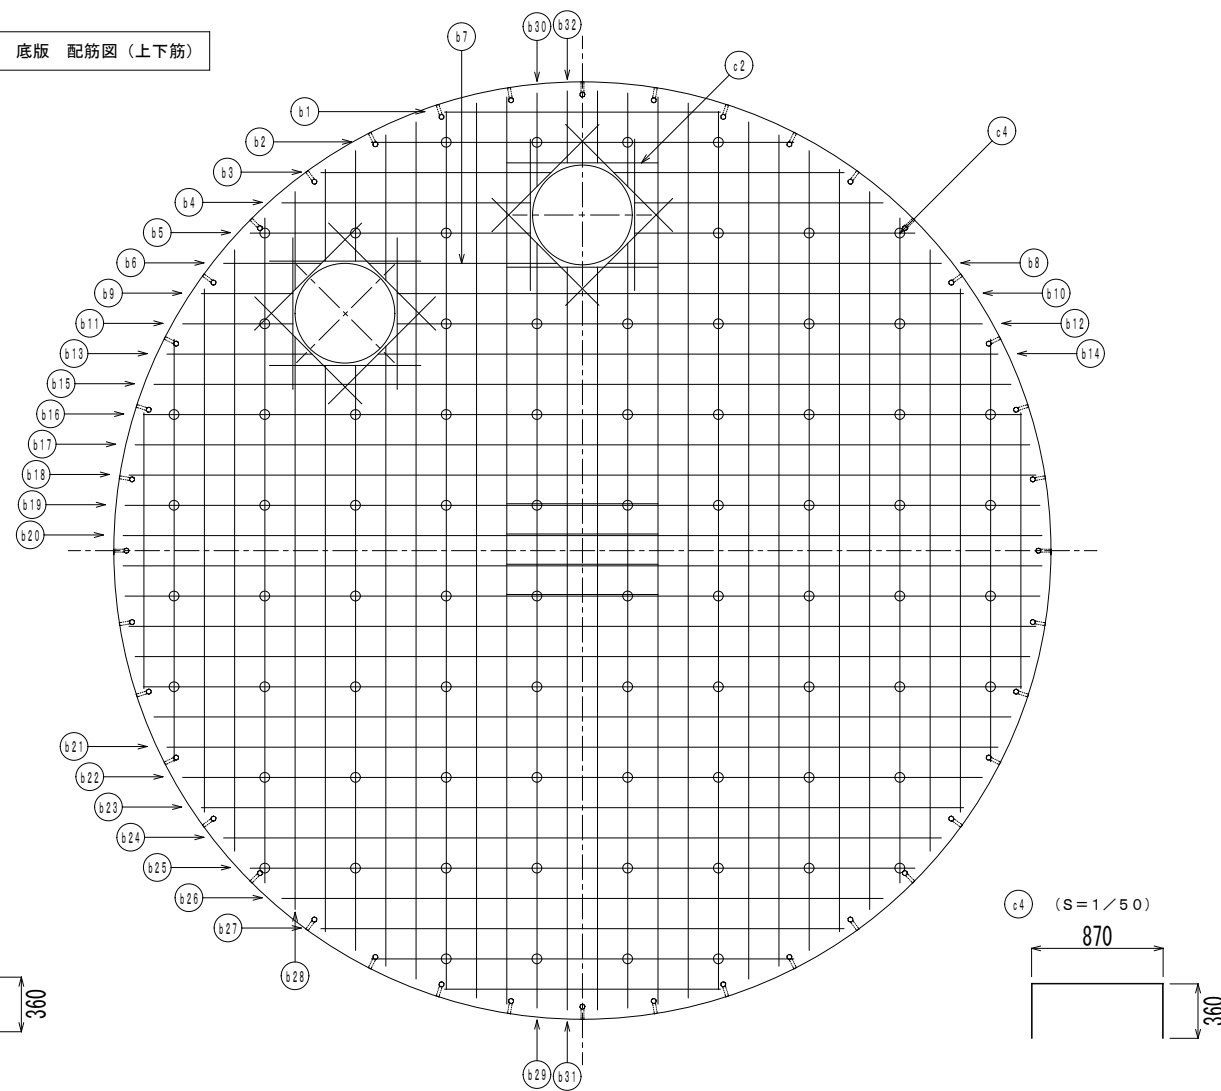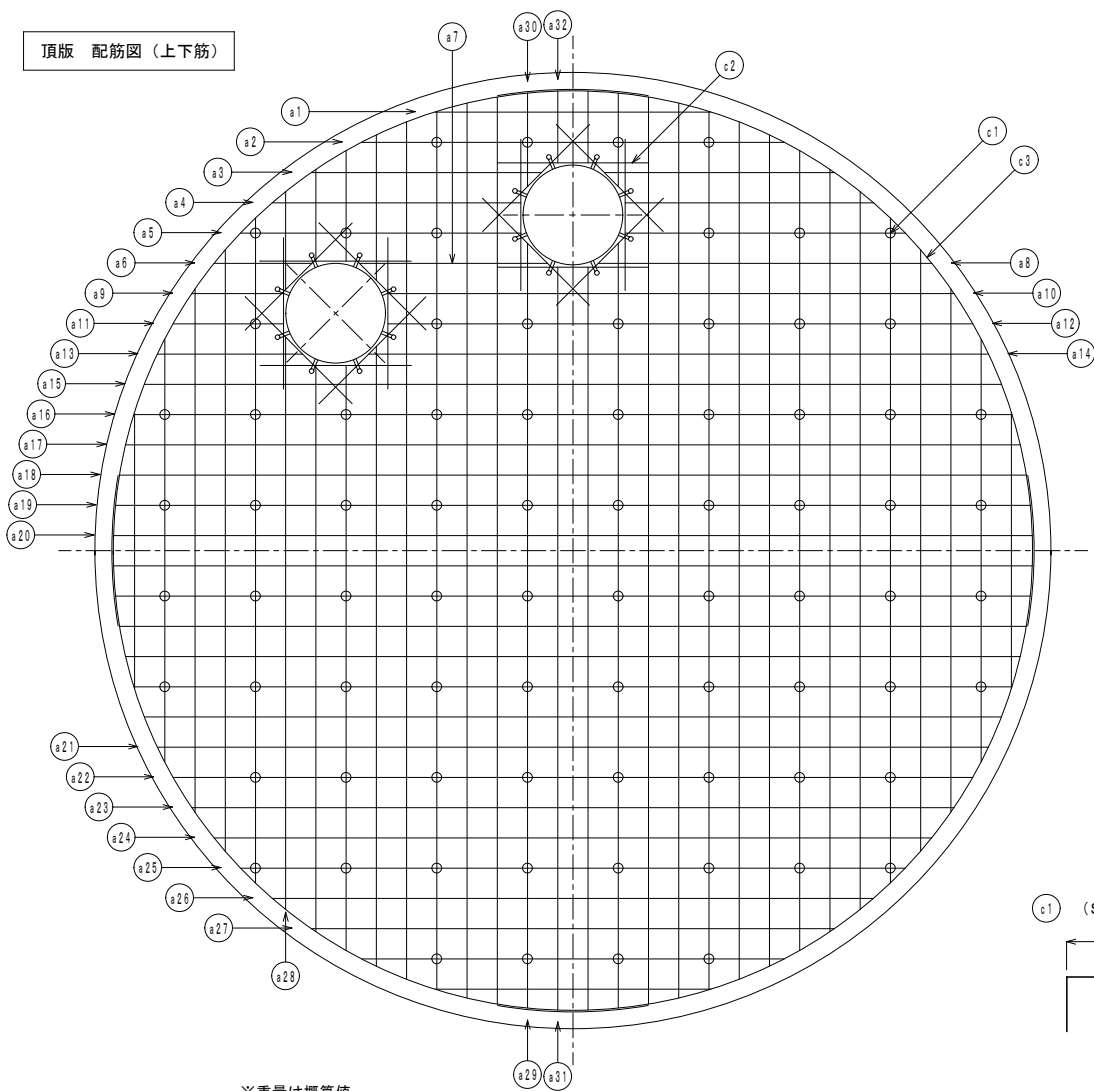

※重量は概算値

	径 (mm)	長さ (mm)	本数 (本)	重量 (kg)	形状		径 (mm)	長さ (mm)	本数 (本)	重量 (kg)	形状		径 (mm)	長さ (mm)	本数 (本)	重量 (kg)	形状		径 (mm)	長さ (mm)	本数 (本)	重量 (kg)	形状		径 (mm)	長さ (mm)	本数 (本)	重量 (kg)	形状
a 1	D16	1820	8	23	—	a 18	D16	6000	8	75	—	b 1	D16	1820	8	23	—	b 18	D16	6000	8	75	—	c 1	D13	520	77	40	└┐
a 2	D16	2790	8	35	—	a 19	D16	6050	4	38	—	b 2	D16	2790	8	35	—	b 19	D16	3530	8	44	—	c 2	D16	1000	64	100	—
a 3	D16	1520	4	9	—	a 20	D16	6080	4	38	—	b 3	D16	1520	4	9	—	b 20	D16	3540	8	44	—	c 3	D16	5775	8	72	R3040
a 4	D16	1640	4	10	—	a 21	D16	5500	4	34	—	b 4	D16	1640	4	10	—	b 21	D16	5500	4	34	—	c 4	D13	530	77	40	└┐
a 5	D16	1850	4	12	—	a 22	D16	5290	4	33	—	b 5	D16	1850	4	12	—	b 22	D16	5290	4	33	—						
a 6	D16	650	4	4	—	a 23	D16	5040	4	31	—	b 6	D16	650	4	4	—	b 23	D16	5040	4	31	—						
a 7	D16	1240	2	4	—	a 24	D16	4750	4	30	—	b 7	D16	1240	2	4	—	b 24	D16	4750	4	30	—						
a 8	D16	2210	2	7	—	a 25	D16	4400	6	41	—	b 8	D16	2210	2	7	—	b 25	D16	4400	6	41	—						
a 9	D16	610	4	4	—	a 26	D16	3980	6	37	—	b 9	D16	610	4	4	—	b 26	D16	3980	6	37	—						
a 10	D16	3750	4	23	—	a 27	D16	3460	6	32	—	b 10	D16	3750	4	23	—	b 27	D16	3460	6	32	—						
a 11	D16	730	4	5	—	a 28	D16	3790	2	12	—	b 11	D16	730	4	5	—	b 28	D16	3790	2	12	—						
a 12	D16	3870	4	24	—	a 29	D16	5060	4	32	—	b 12	D16	3870	4	24	—	b 29	D16	5060	4	32	—						
a 13	D16	960	4	6	—	a 30	D16	620	4	4	—	b 13	D16	960	4	6	—	b 30	D16	620	4	4	—						
a 14	D16	4100	4	26	—	a 31	D16	4910	4	31	—	b 14	D16	4100	4	26	—	b 31	D16	4910	4	31	—						
a 15	D16	5670	8	71	—	a 32	D16	470	4	3	—	b 15	D16	5670	8	71	—	b 32	D16	470	4	3	—						
a 16	D16	5810	8	73	—							b 16	D16	5810	8	73	—												
a 17	D16	5920	8	74	—							b 17	D16	5920	8	74	—												

工事名	耐震性貯水槽100m3型設置工事		
路線名	甲府市立北中学校 グラウンド内		
工事箇所	甲府市 大和町 地内		
図面名	配筋詳細図		
図面番号	4	縮尺	図示
甲府市			