




計画平面図

1/500 (A1)
1/1000 (A3)


【1号箇所】
甲府市 蓬沢町 地内

施工延長L=207.6m 表層工A=957m²

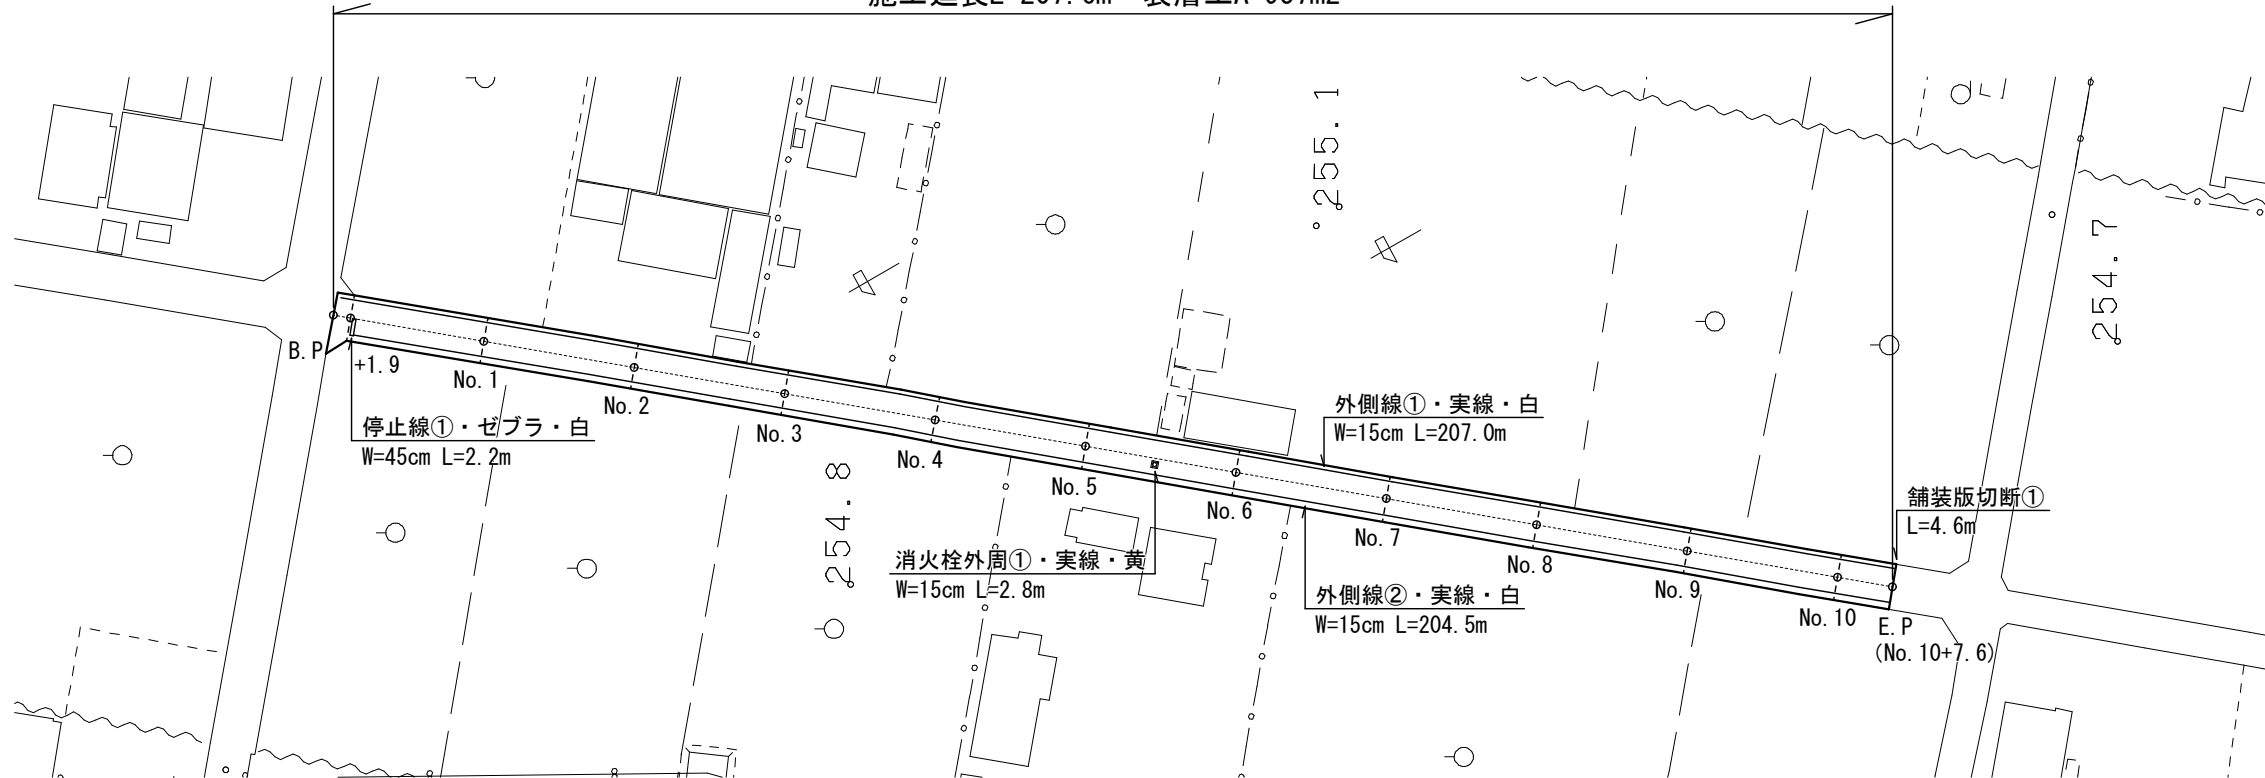

舗装展開図


1/200 (A1)
1/400 (A3)

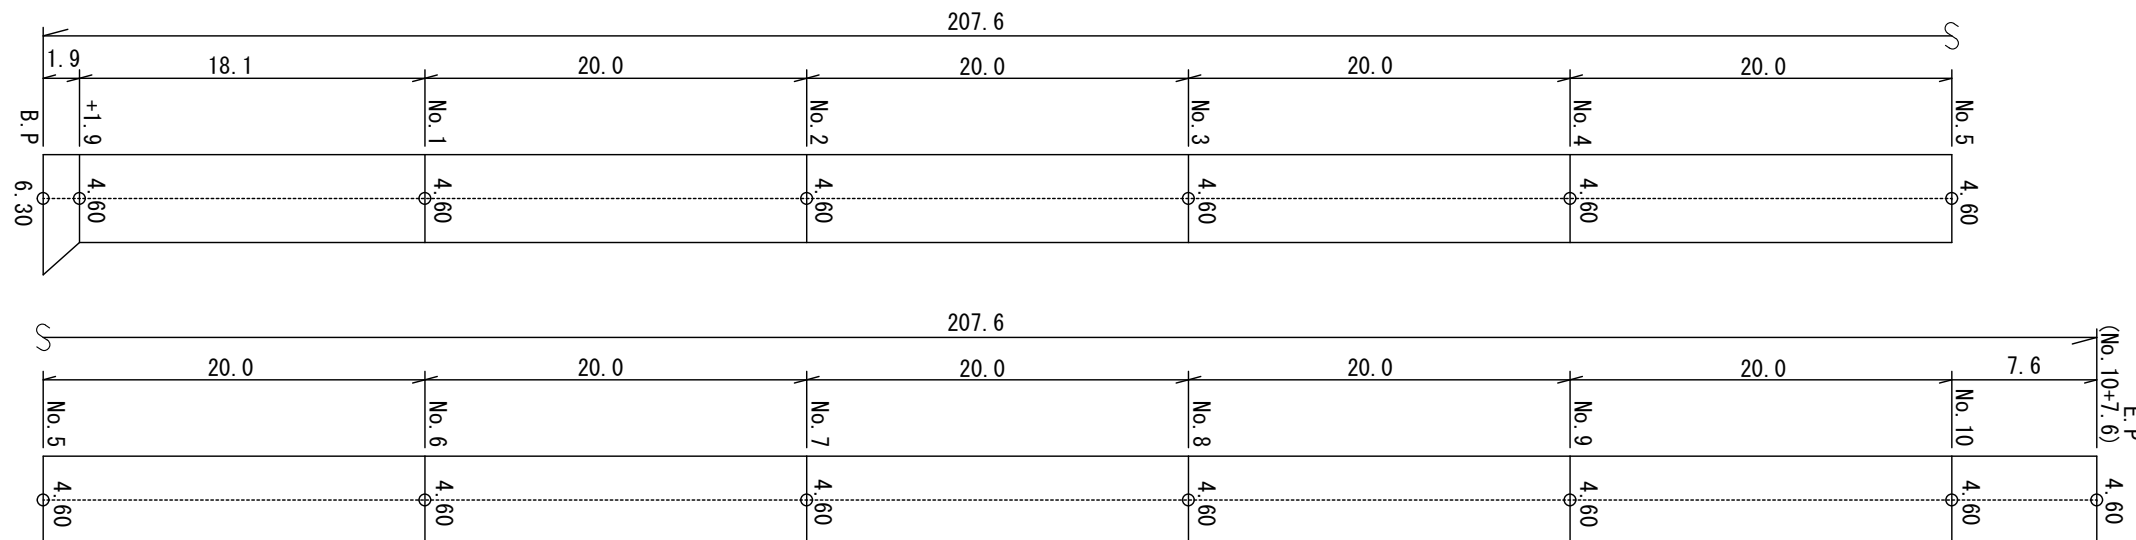


標準横断面図

1/50 (A1)
1/100 (A3)

【No. 1付近】

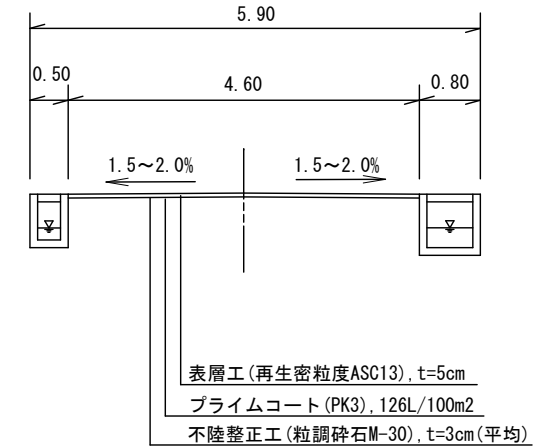


工事名	市道舗装工事 (R 8 - 4) (余フ)		
路線名	市道 国玉蓬沢線 外		
工事箇所	甲府市 蓬沢町 地内 外		
図面名	計画平面図・舗装展開図・標準横断面図		
縮尺	図示	図面番号	1
甲 府 市			

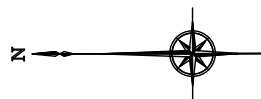

計画平面図


1/250 (A1)
1/500 (A3)

【2号箇所】
甲府市 向町 地内

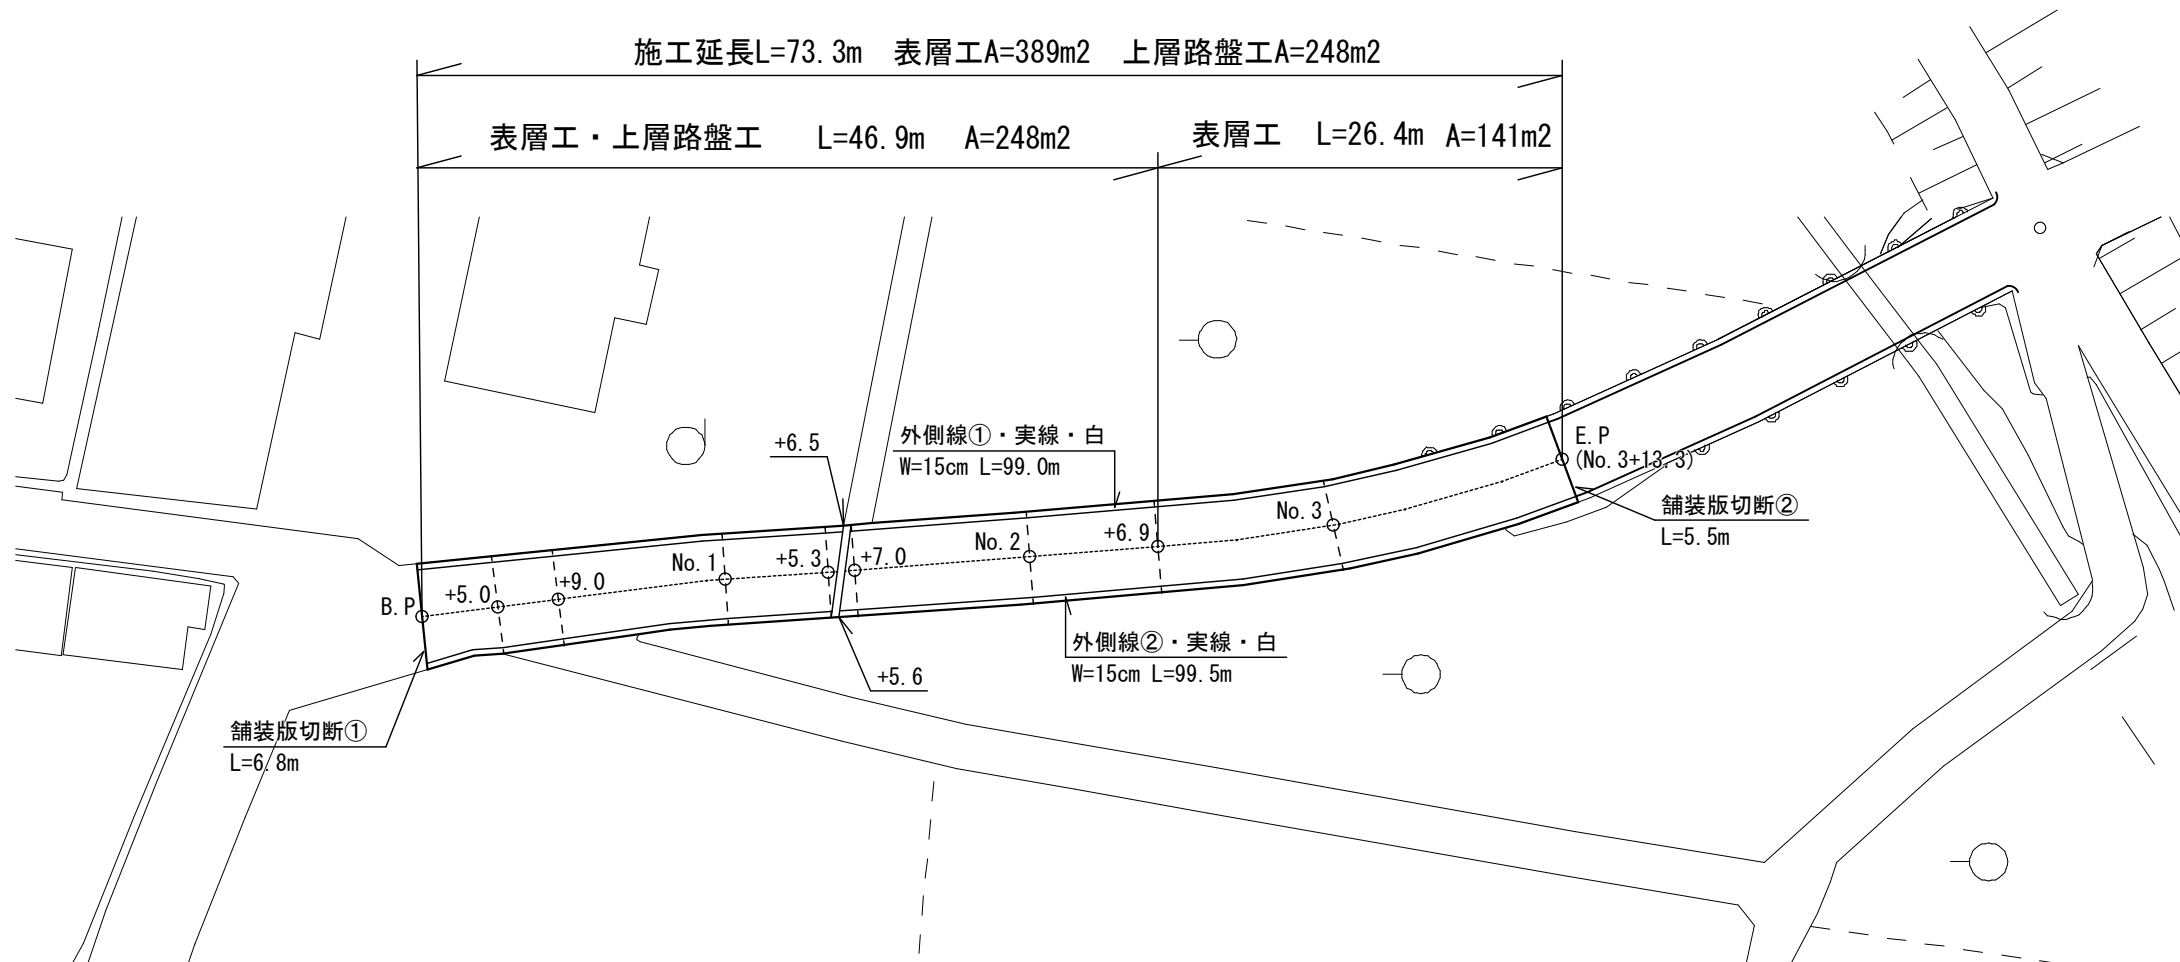

舗装展開図


1/150 (A1)
1/300 (A3)

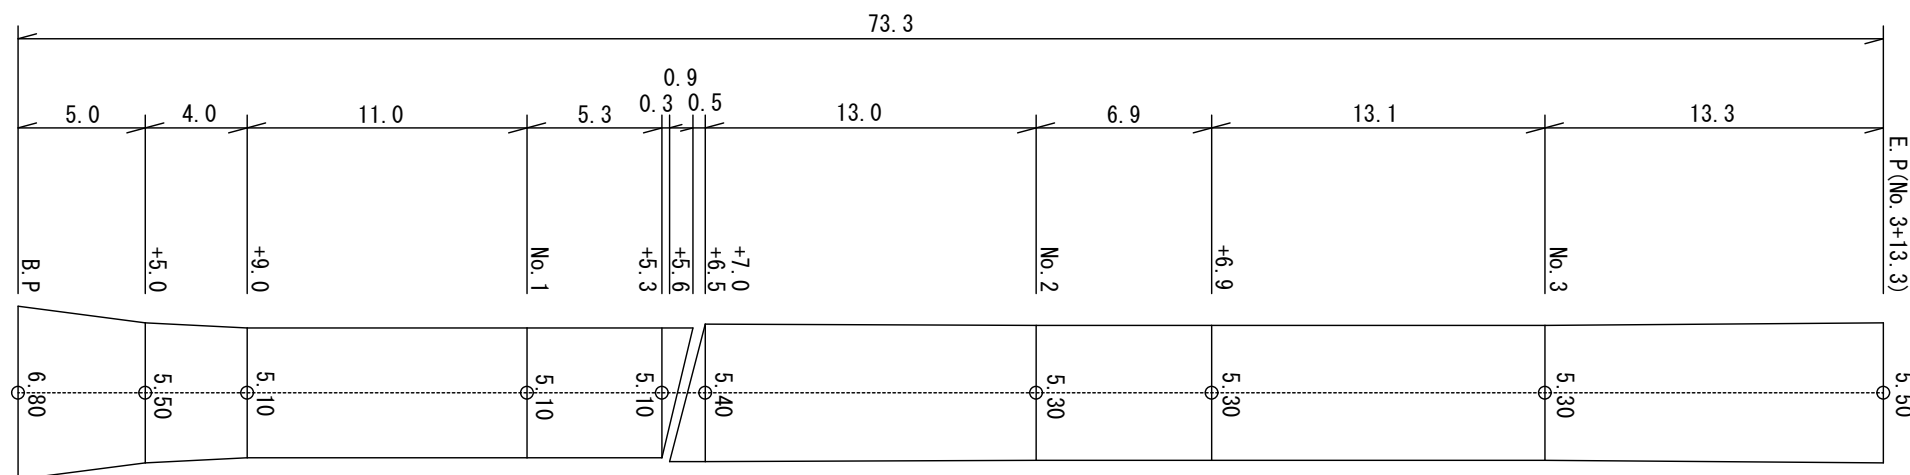


標準横断図

1/50 (A1)
1/100 (A3)

【No. 1付近】

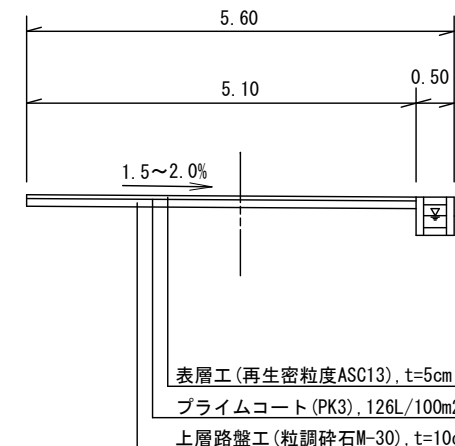

【No. 3付近】

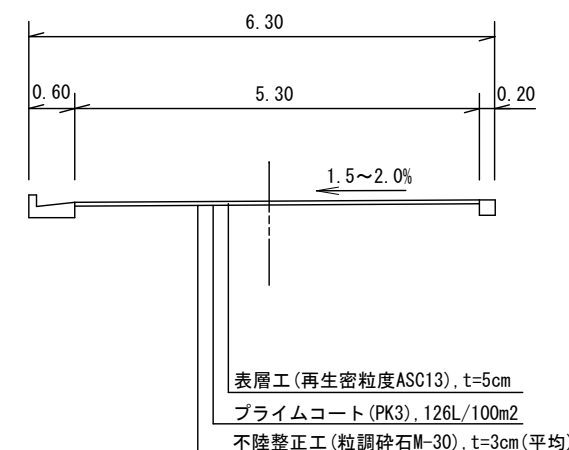

工事名	市道舗装工事 (R 8 - 4) (余フ)		
路線名	市道 国玉蓬沢線 外		
工事箇所	甲府市 蓬沢町 地内 外		
図面名	計画平面図・舗装展開図・標準横断図		
縮尺	図示	図面番号	2
甲 府 市			