




計画高平面図

S=1:200 (S=1:400 A3版)
(参 道)

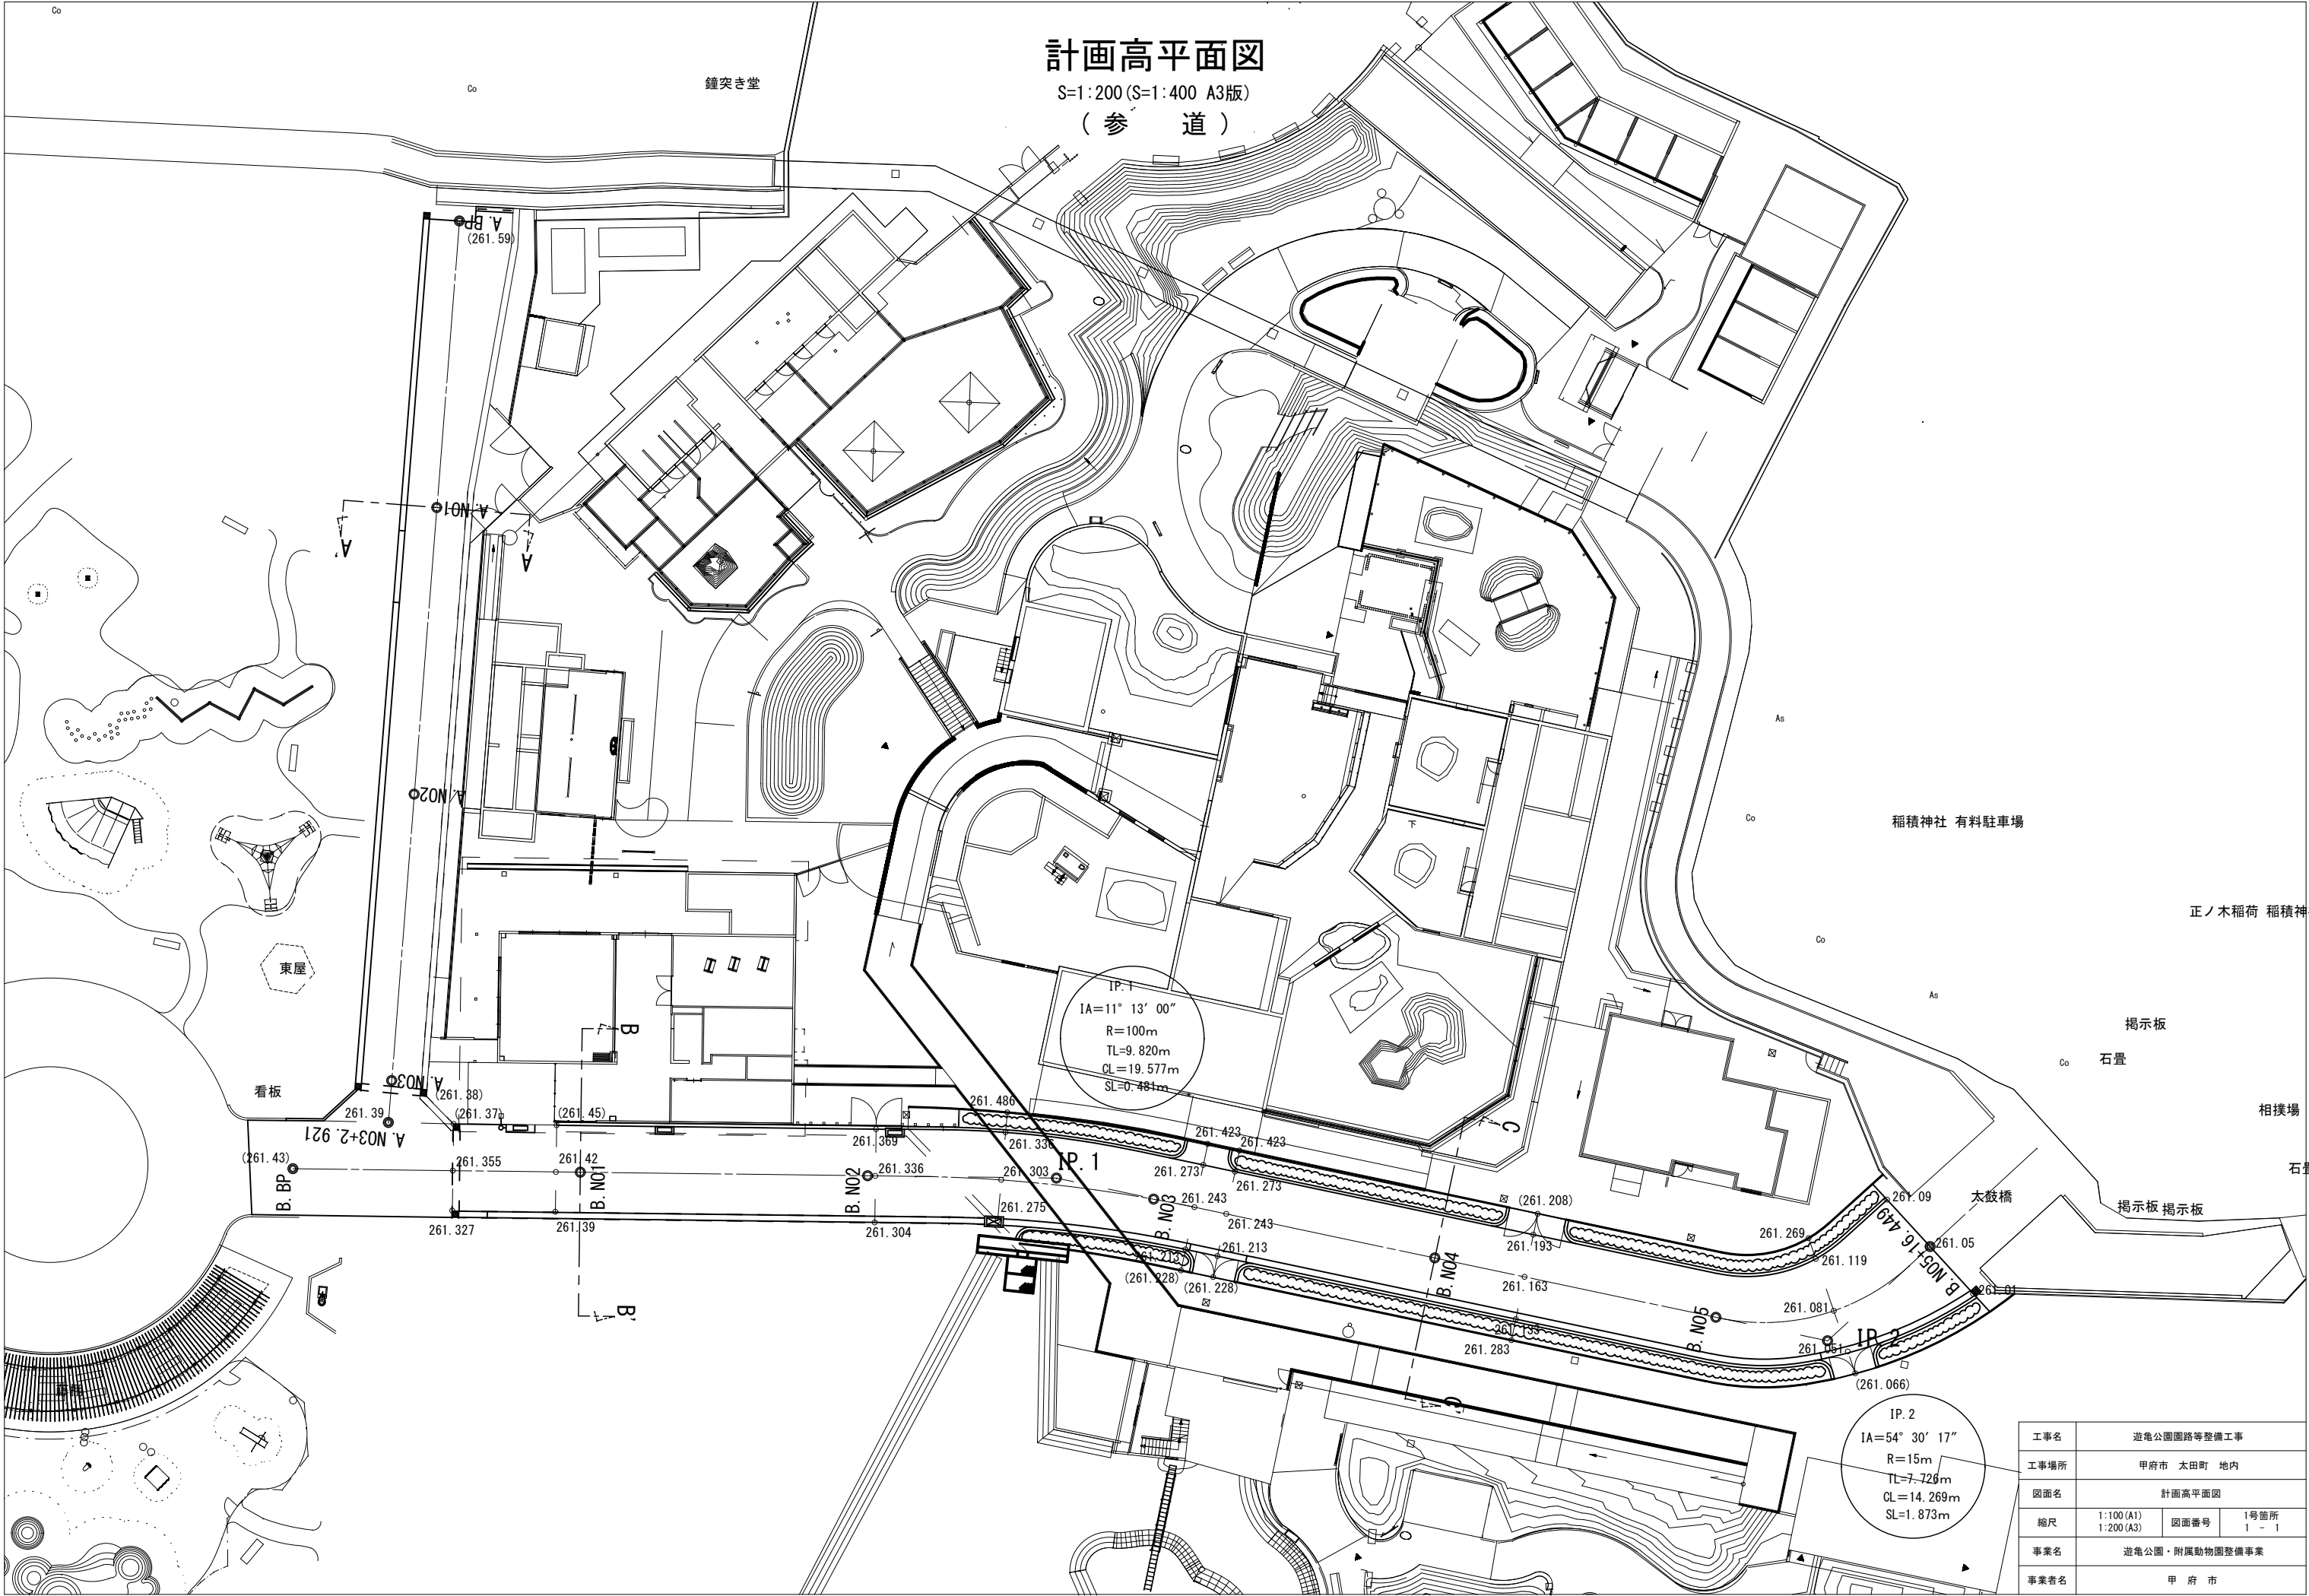

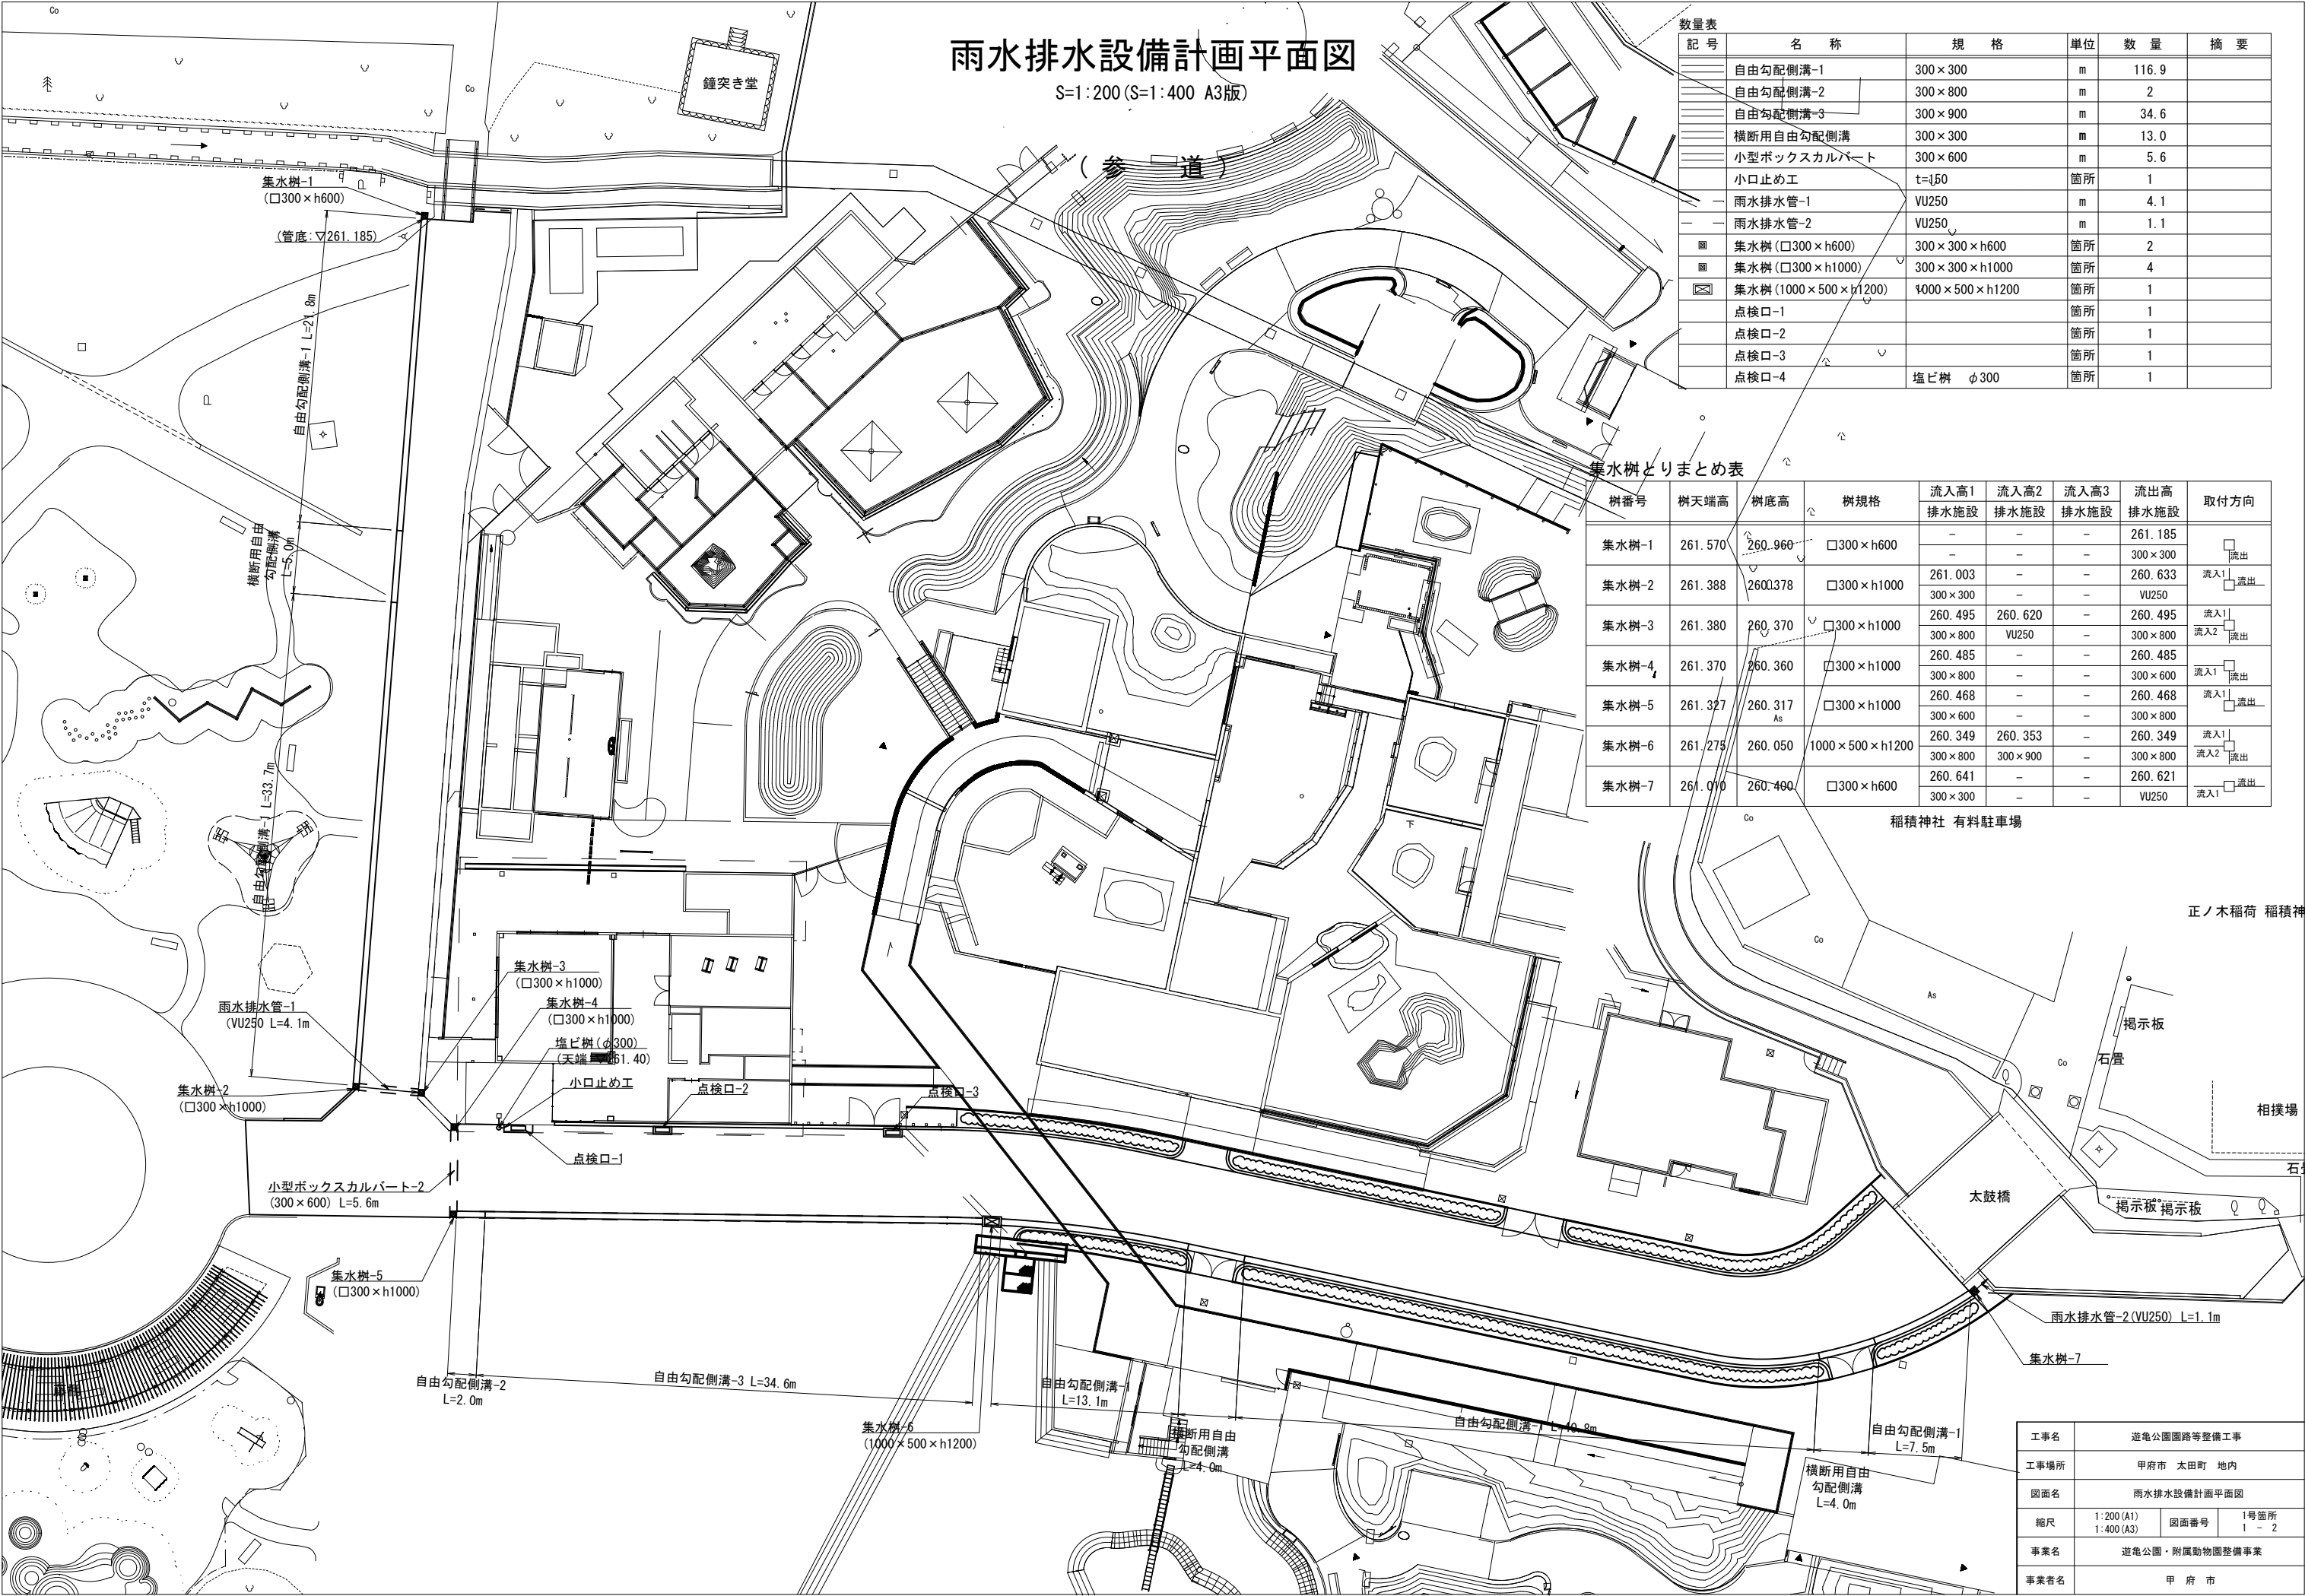

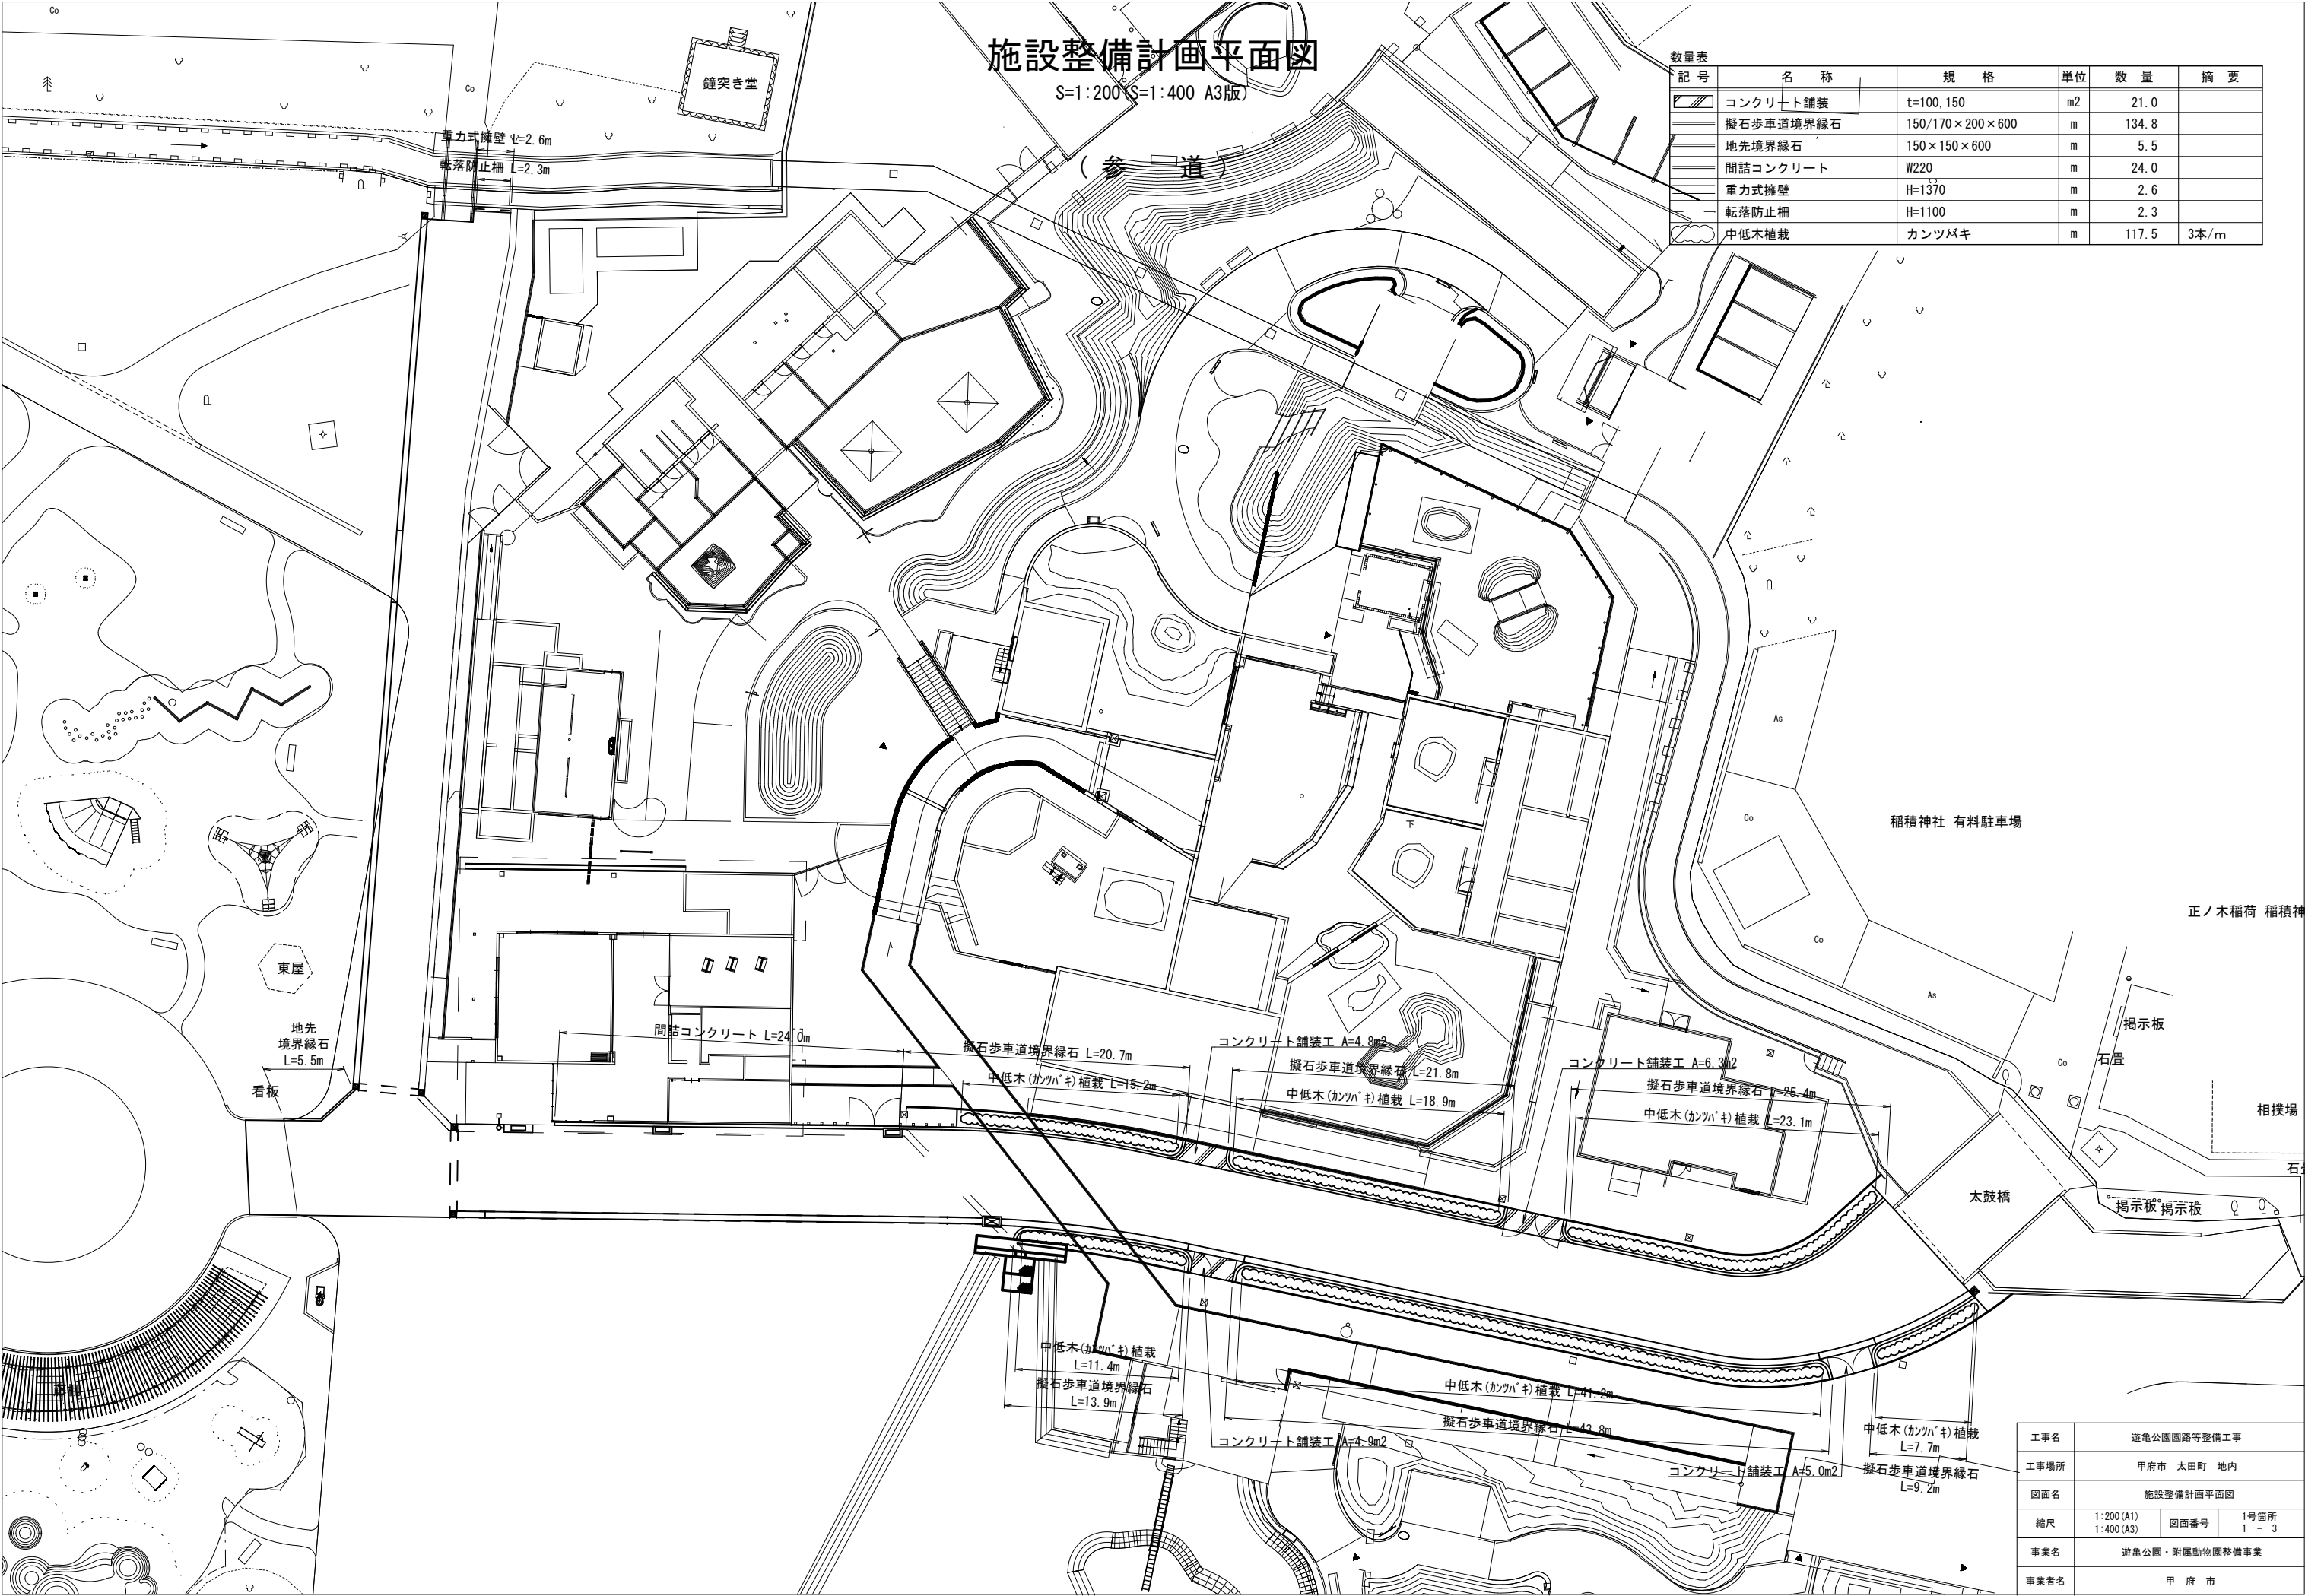

施設整備計画平面図

S=1:200 (S=1:400 A3版)

数量表

記号	名称	規格	単位	数量	摘要
	コンクリート舗装	t=100, 150	m2	21.0	
	擬石歩車道境界緑石	150/170×200×600	m	134.8	
	地先境界緑石	150×150×600	m	5.5	
	間詰コンクリート	W220	m	24.0	
	重力式擁壁	H=1370	m	2.6	
	転落防止柵	H=1100	m	2.3	
	中低木植栽	カンツバキ	m	117.5	3本/m

稲積神社 有料駐車場

正ノ木稲荷 稲積神社

掲示板

石畳

相撲場

石畳


太鼓橋

掲示板 掲示板

工事名	遊亀公園園路等整備工事		
工事場所	甲府市 太田町 地内		
図面名	施設整備計画平面図		
縮尺	1:200 (A1) 1:400 (A3)	図面番号	1号箇所 1 - 3
事業名	遊亀公園・附属動物園整備事業		
事業者名	甲 府 市		

V=1: 50, H=1:200
(V=1:100, H=1:400 A3版)

(A路線)

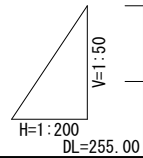


工事名	遊亀公園園路等整備工事		
工事場所	甲府市 太田町 地内		
図面名	園路横断図-1		
縮尺	図示	図面番号	1号箇所 2 - 1
事業名	遊亀公園・附属動物園整備事業		
事業者名	甲 府 市		

園路縦断図-2

V=1：50, H=1：200
(V=1：100, H=1：400 A3版)

(B路線)

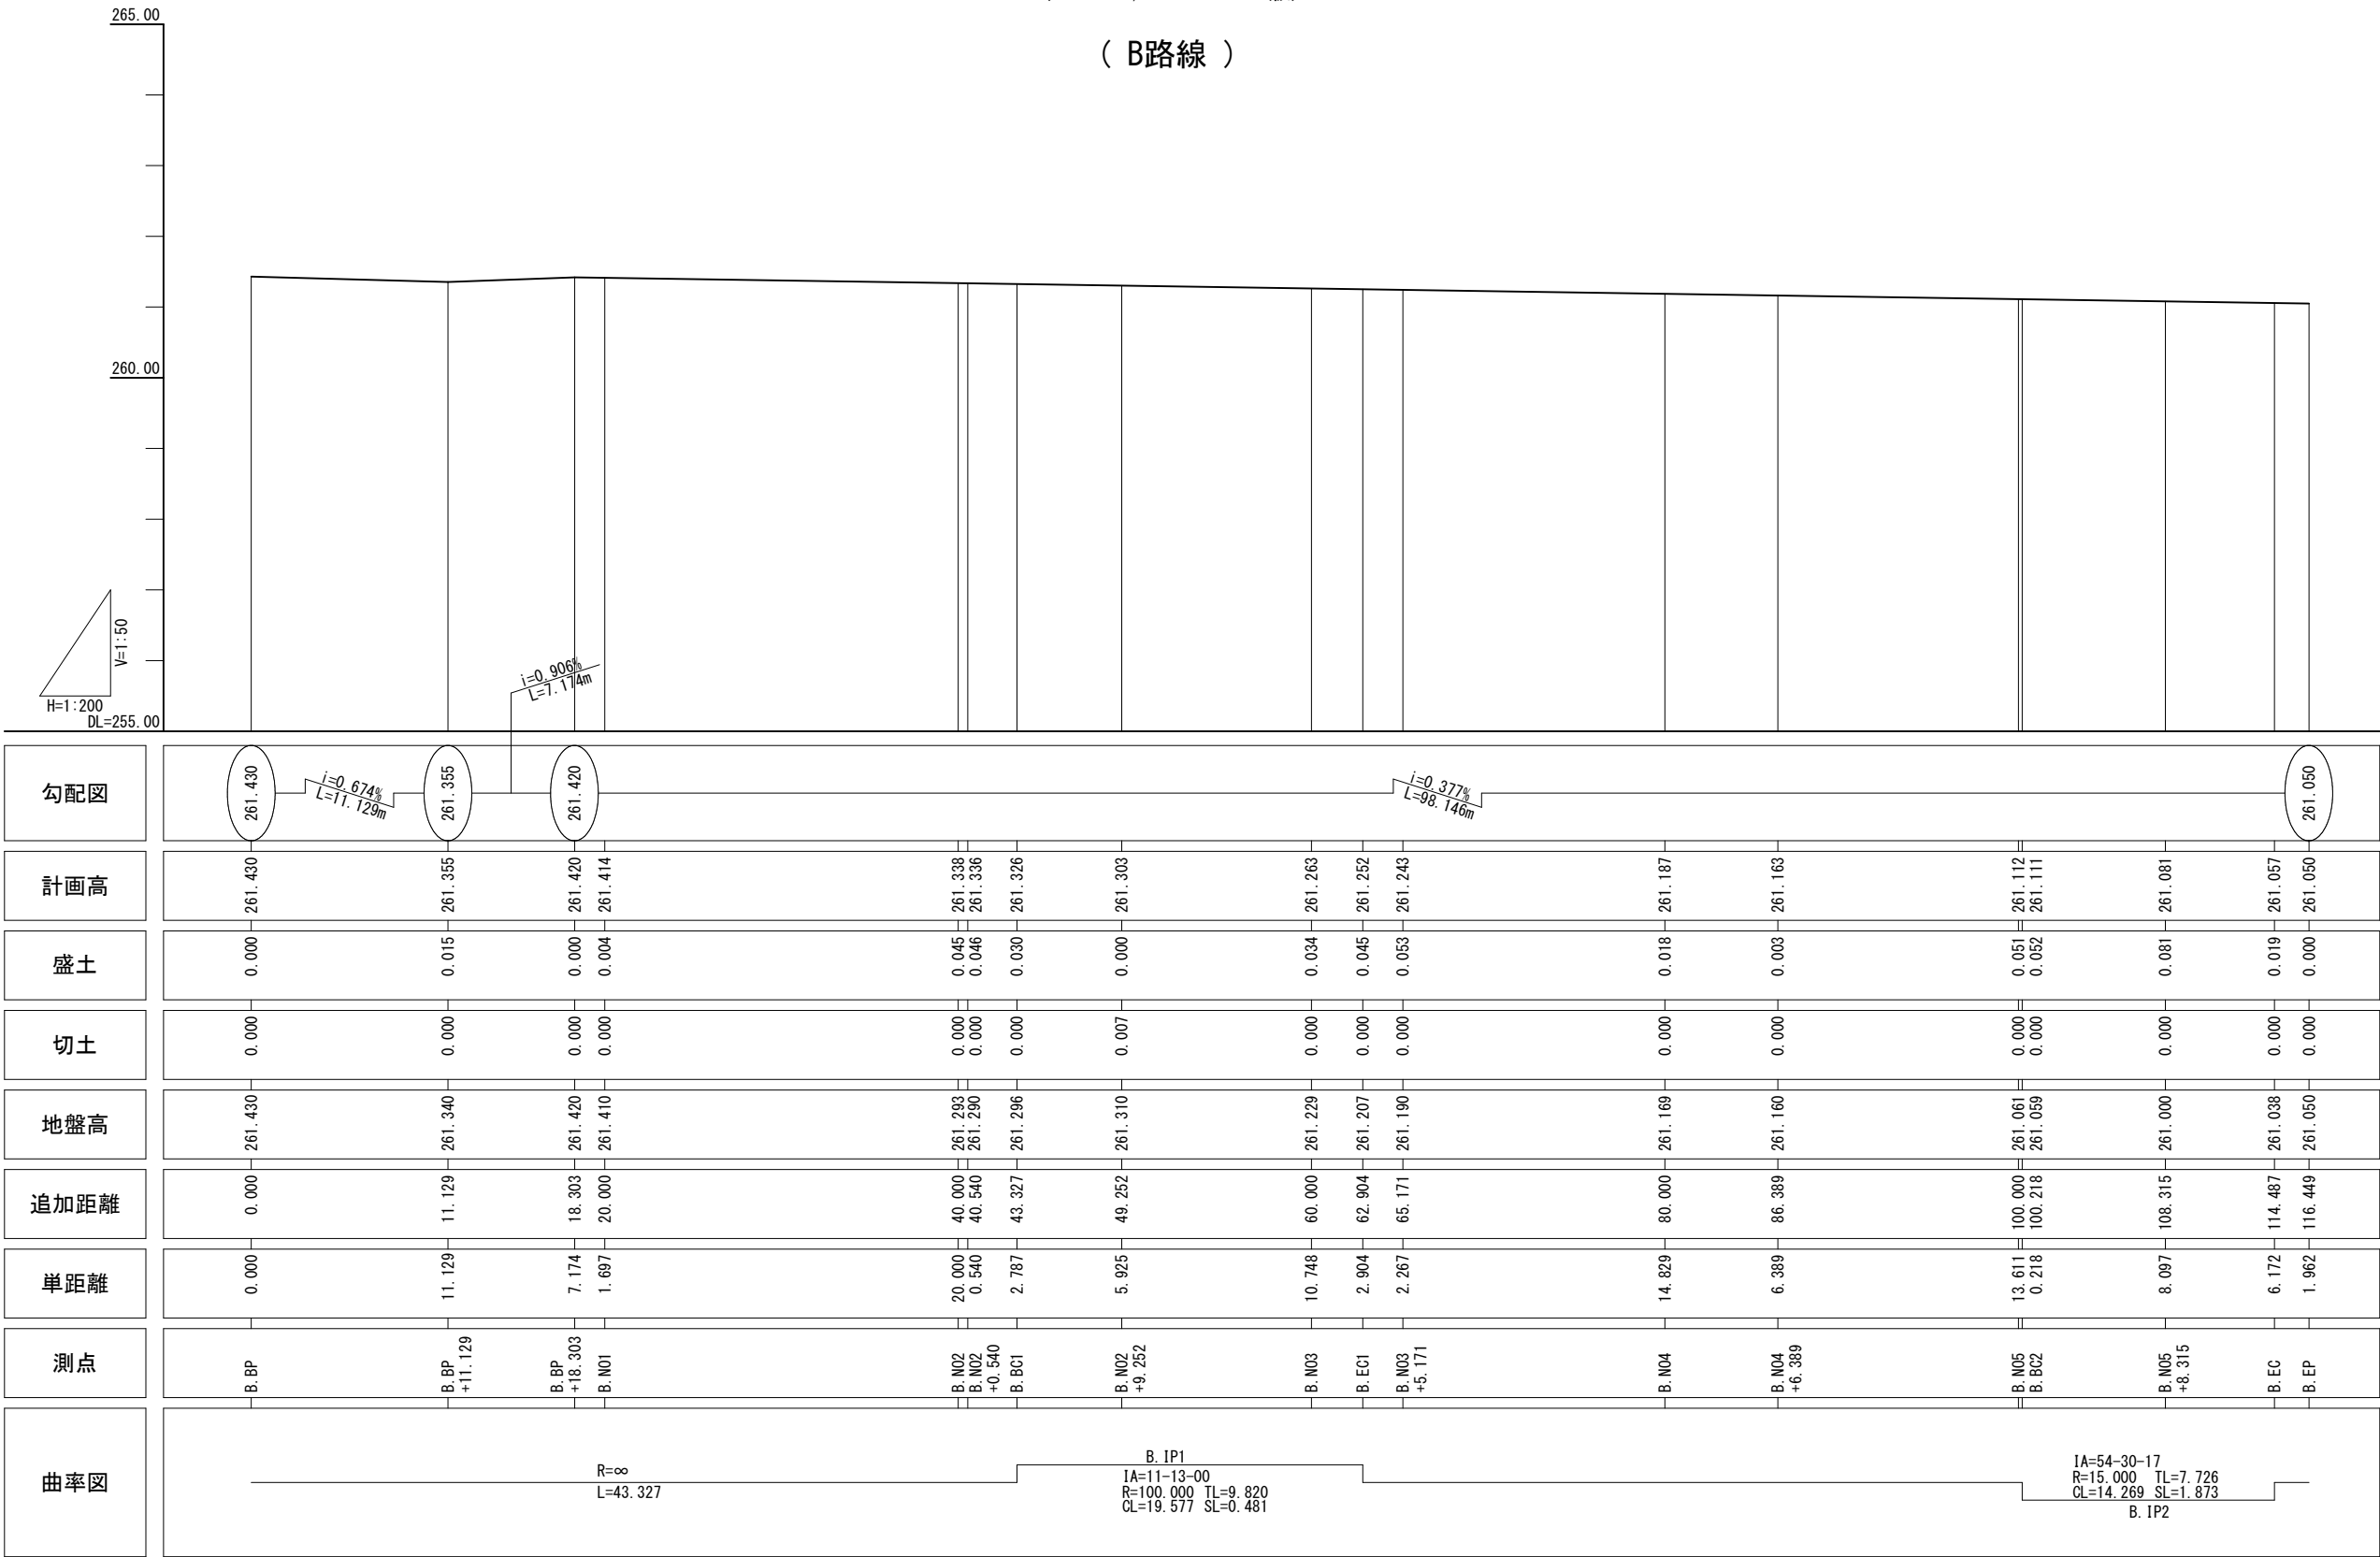


工事名	遊亀公園園路等整備工事		
工事場所	甲府市 太田町 地内		
図面名	園路縦断図-2		
縮尺	図示	図面番号	1号箇所 2 - 2
事業名	遊亀公園・附属動物園整備事業		
事業者名	甲 府 市		

標準断面図

S=1:30 (S=1:60 A3版)

C-C' 断面


(B. N04)

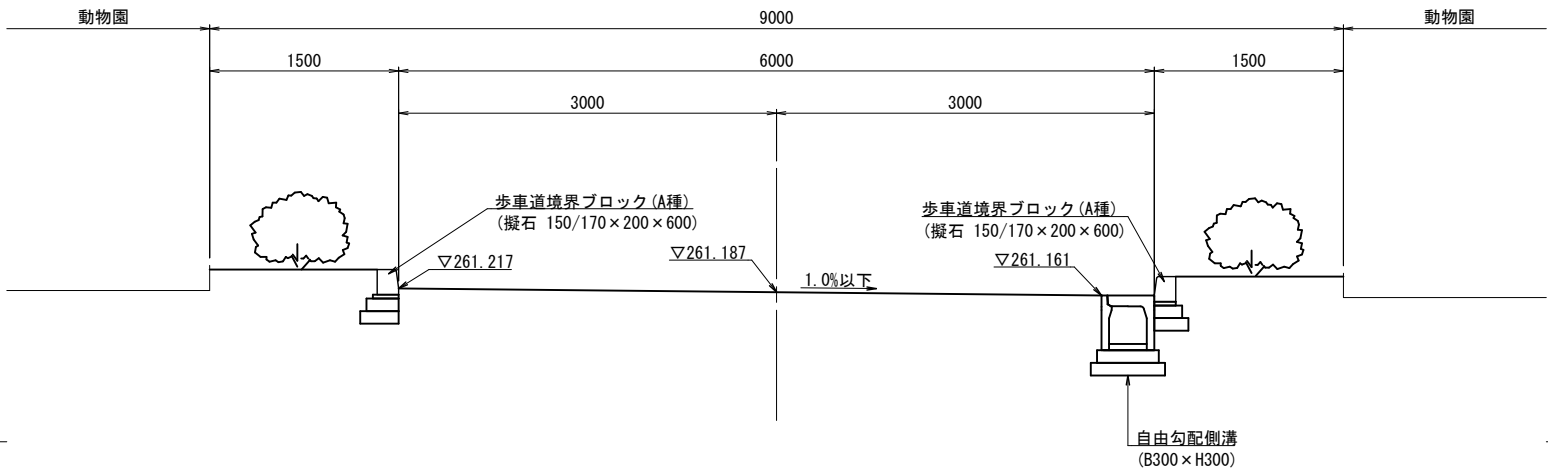

DL=260.000

B-B' 断面


(B. N01)

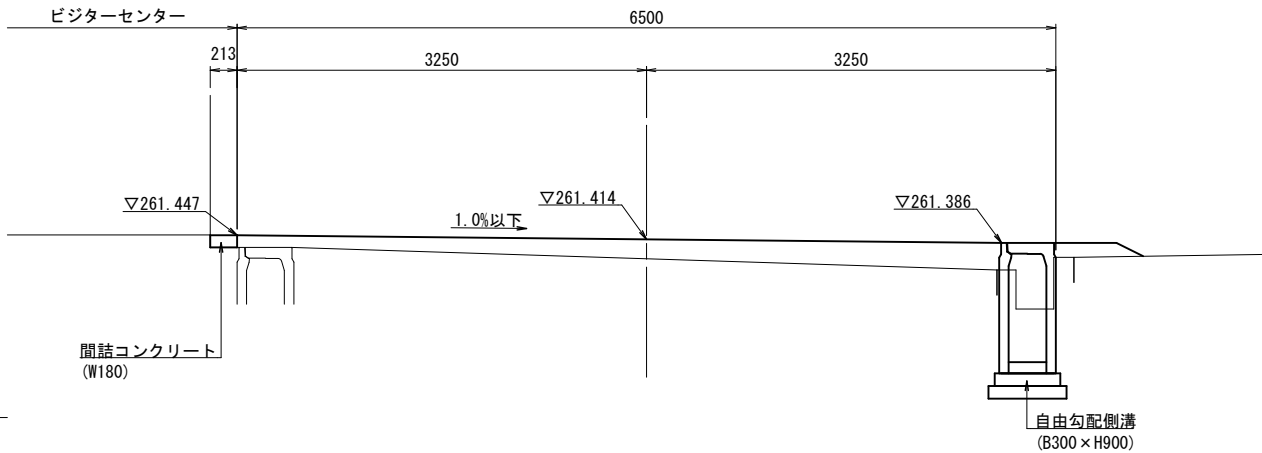

DL=260.000

A-A' 断面

(A. N01)

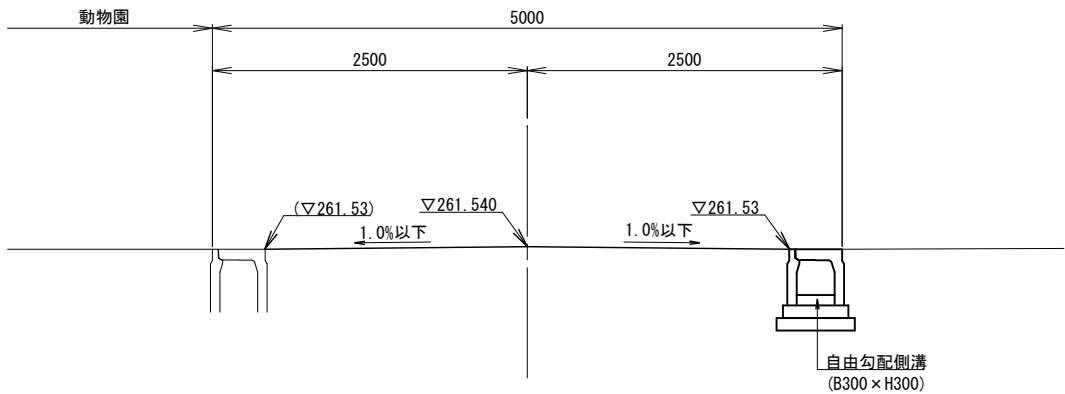

DL=260.000


工事名	遊亀公園園路等整備工事		
工事場所	甲府市 太田町 地内		
図面名	標準断面図		
縮尺	1:30 (A1) 1:60 (A3)	図面番号	1号箇所 3 - 1
事業名	遊亀公園・附属動物園整備事業		
事業者名	甲 府 市		

横断図-1

S=1:30 (A1)


A. N02

GH=261.400
FH=261.480

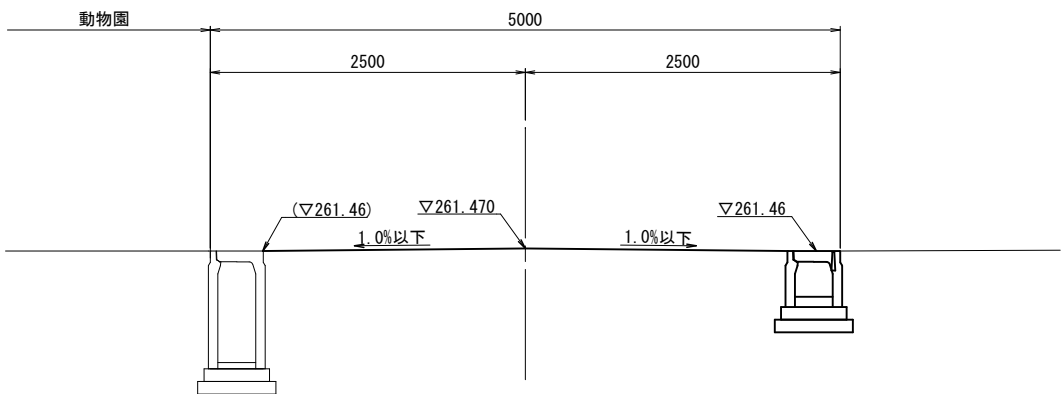


A. EP

GH=261.390
FH=261.390

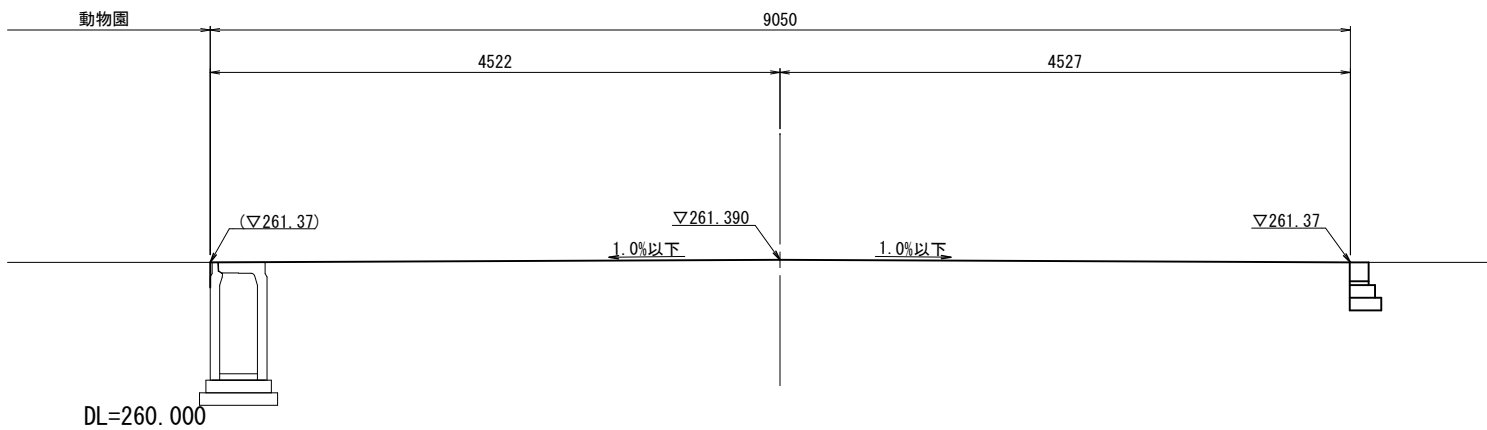


A. N01

GH=261.470
FH=261.550

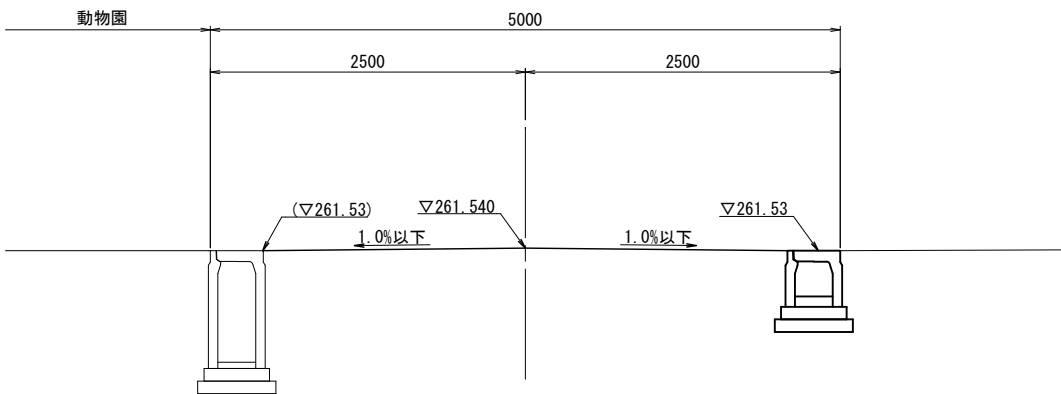


A. N03

GH=261.330
FH=261.400

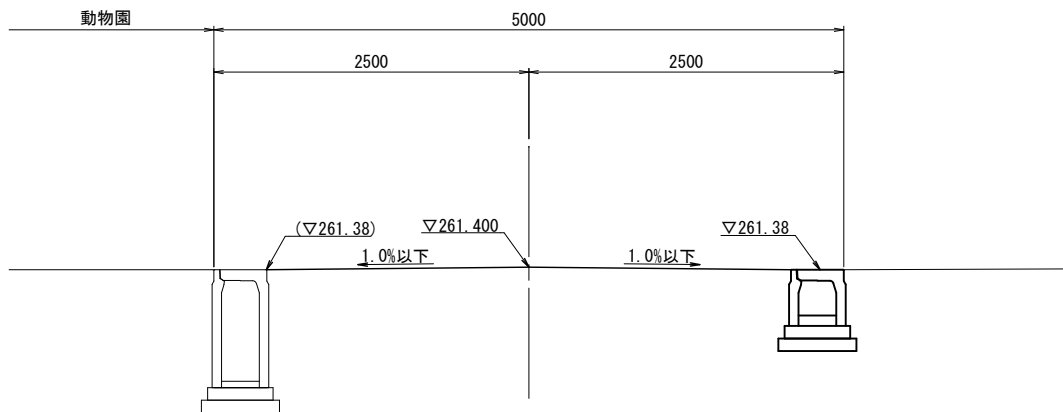

A. BP

GH=261.590
FH=261.590

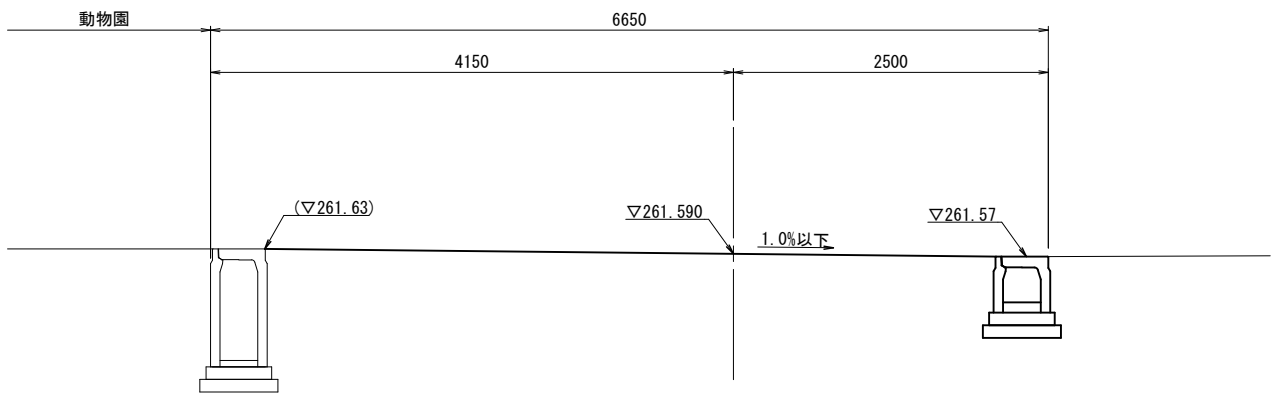


工事名	遊亀公園園路等整備工事		
工事場所	甲府市 太田町 地内		
図面名	横断図-1		
縮尺	1:30 (A1) 1:60 (A3)	図面番号	1号箇所 4 - 1
事業名	遊亀公園・附属動物園整備事業		
事業者名	甲 府 市		

横断図-2

S=1:30 (A1)

B. N02


GH=261.293
FH=261.338

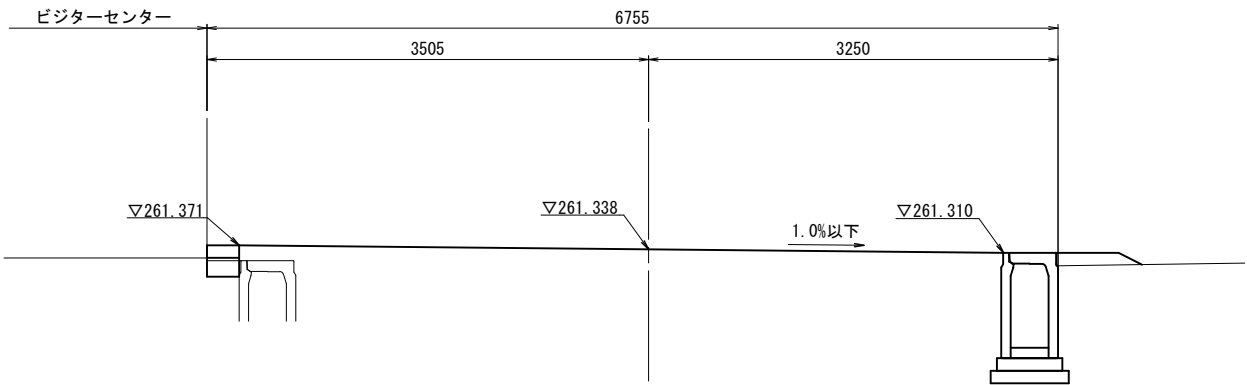

DL=260.000

B. N01


GH=261.410
FH=261.414

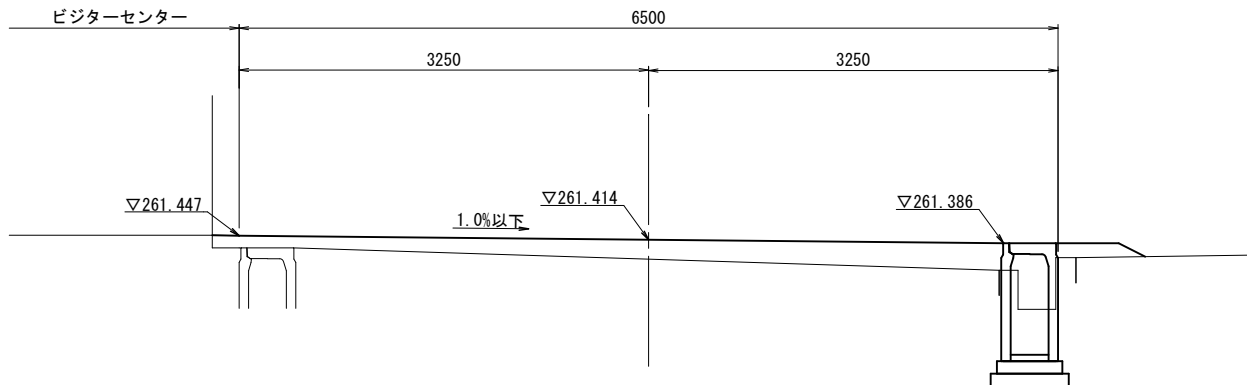

DL=260.000

B. BP


GH=261.430
FH=261.430

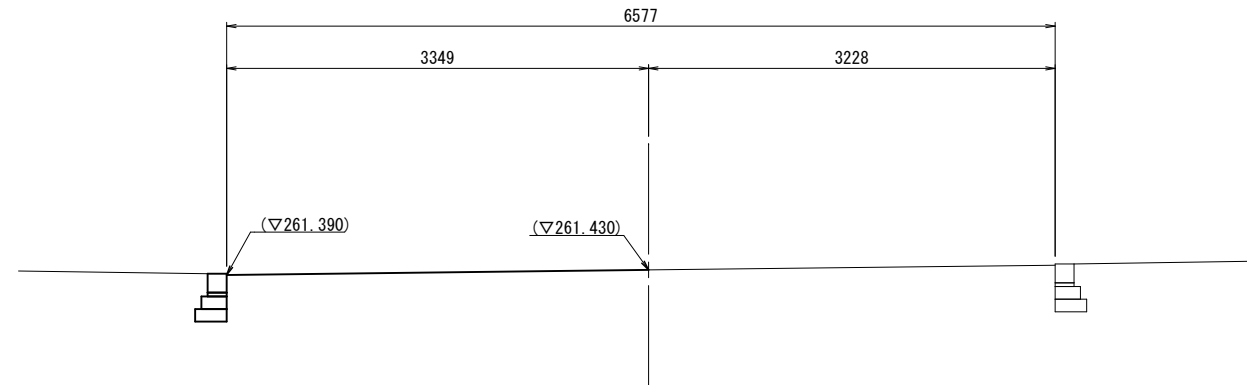

DL=260.000

B. N04


GH=261.169
FH=261.187
9000

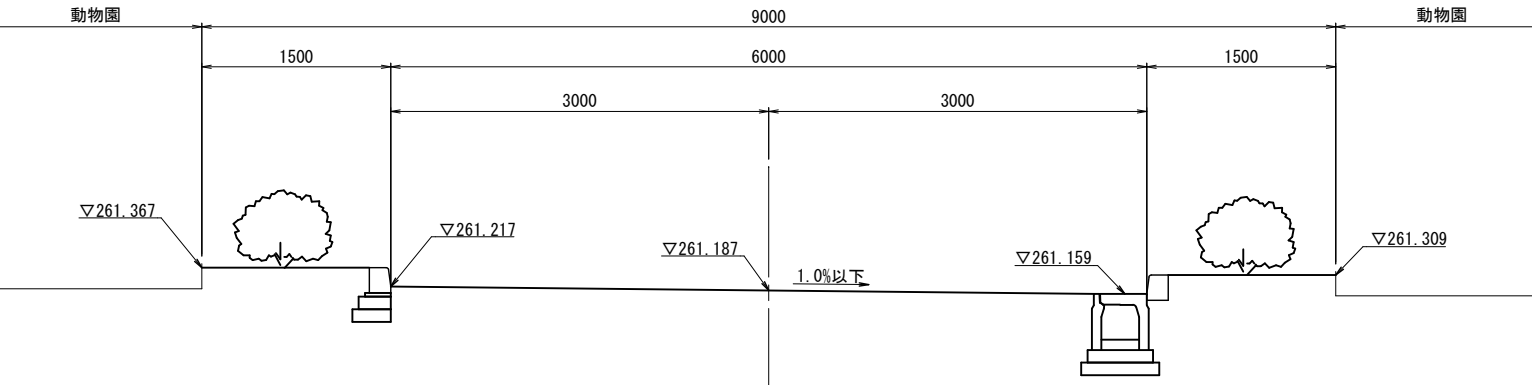

DL=260.000

B. N03

GH=261.229
FH=261.263
9000

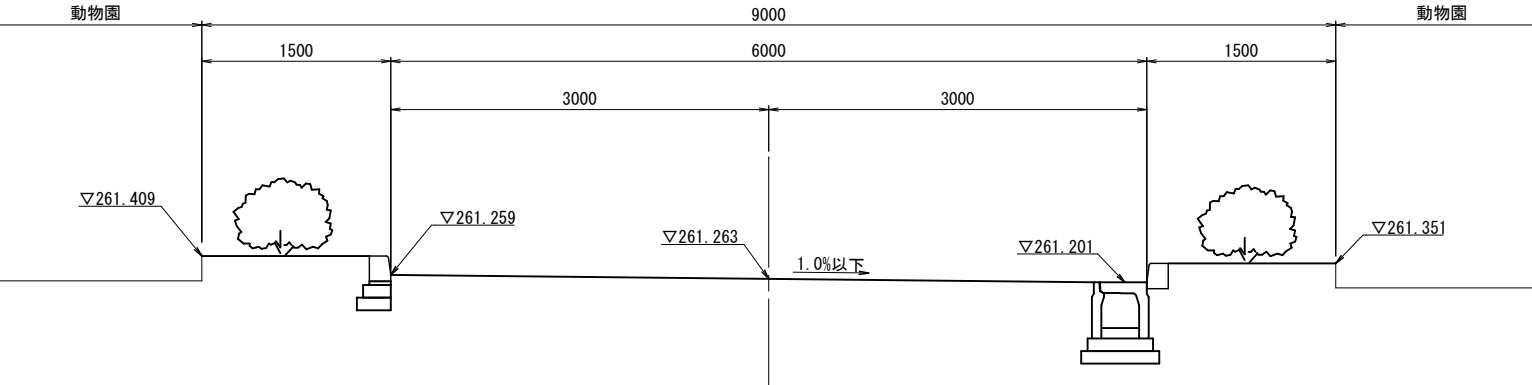

DL=260.000


工事名	遊亀公園園路等整備工事		
工事場所	甲府市 太田町 地内		
図面名	横断図-2		
縮尺	1:30 (A1) 1:60 (A3)	図面番号	1号箇所 4 - 2
事業名	遊亀公園・附属動物園整備事業		
事業者名	甲 府 市		

横断図-3

S=1:30 (A1)


B. EP

GH=261.050
FH=261.050
12086

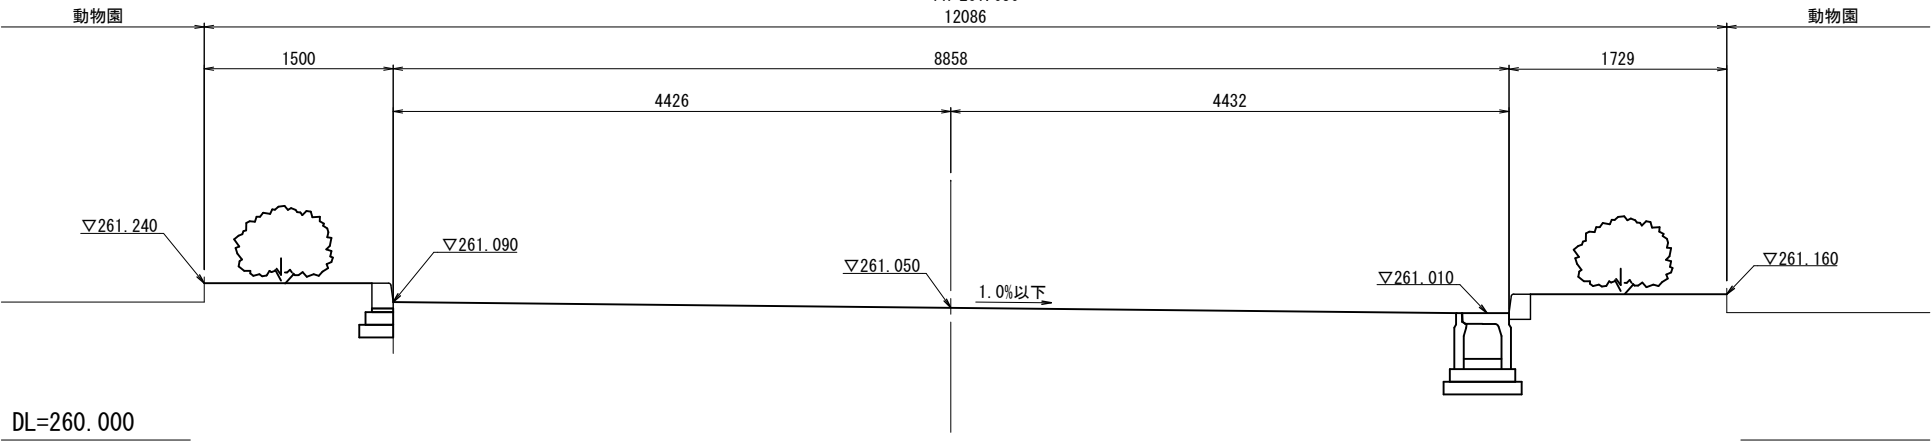

B. N05



GH=261.061
FH=261.112

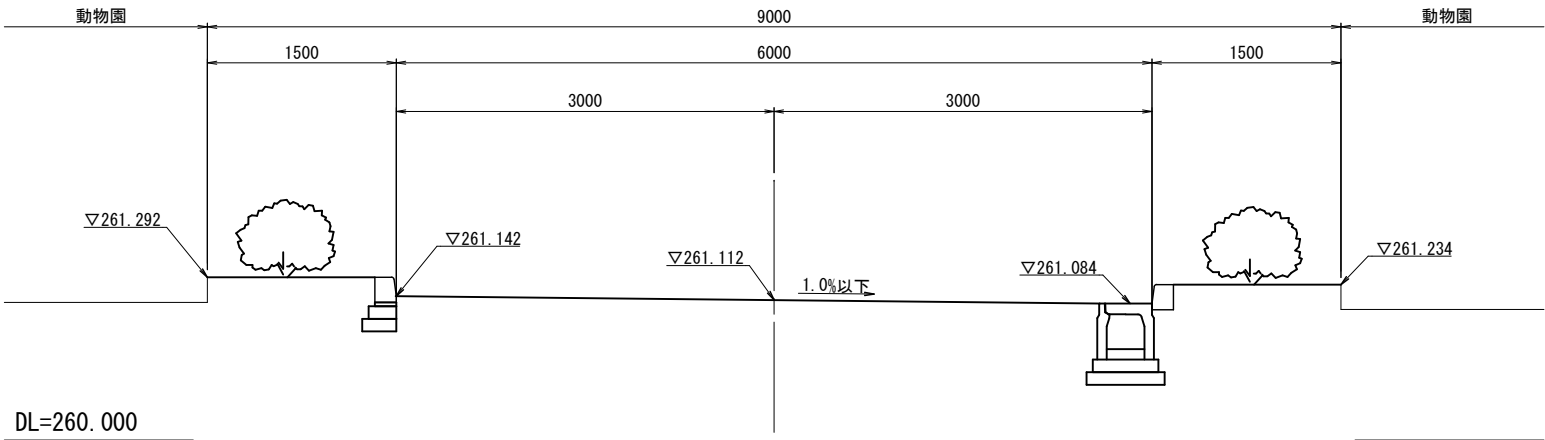

工事名	遊亀公園園路等整備工事		
工事場所	甲府市 太田町 地内		
図面名	横断図-3		
縮尺	1:30 (A1) 1:60 (A3)	図面番号	1号箇所 4 - 3
事業名	遊亀公園・附属動物園整備事業		
事業者名	甲 府 市		

S=1:100 (S=1:200 A3版)

(縦断図 A. BP→集水桝-6)

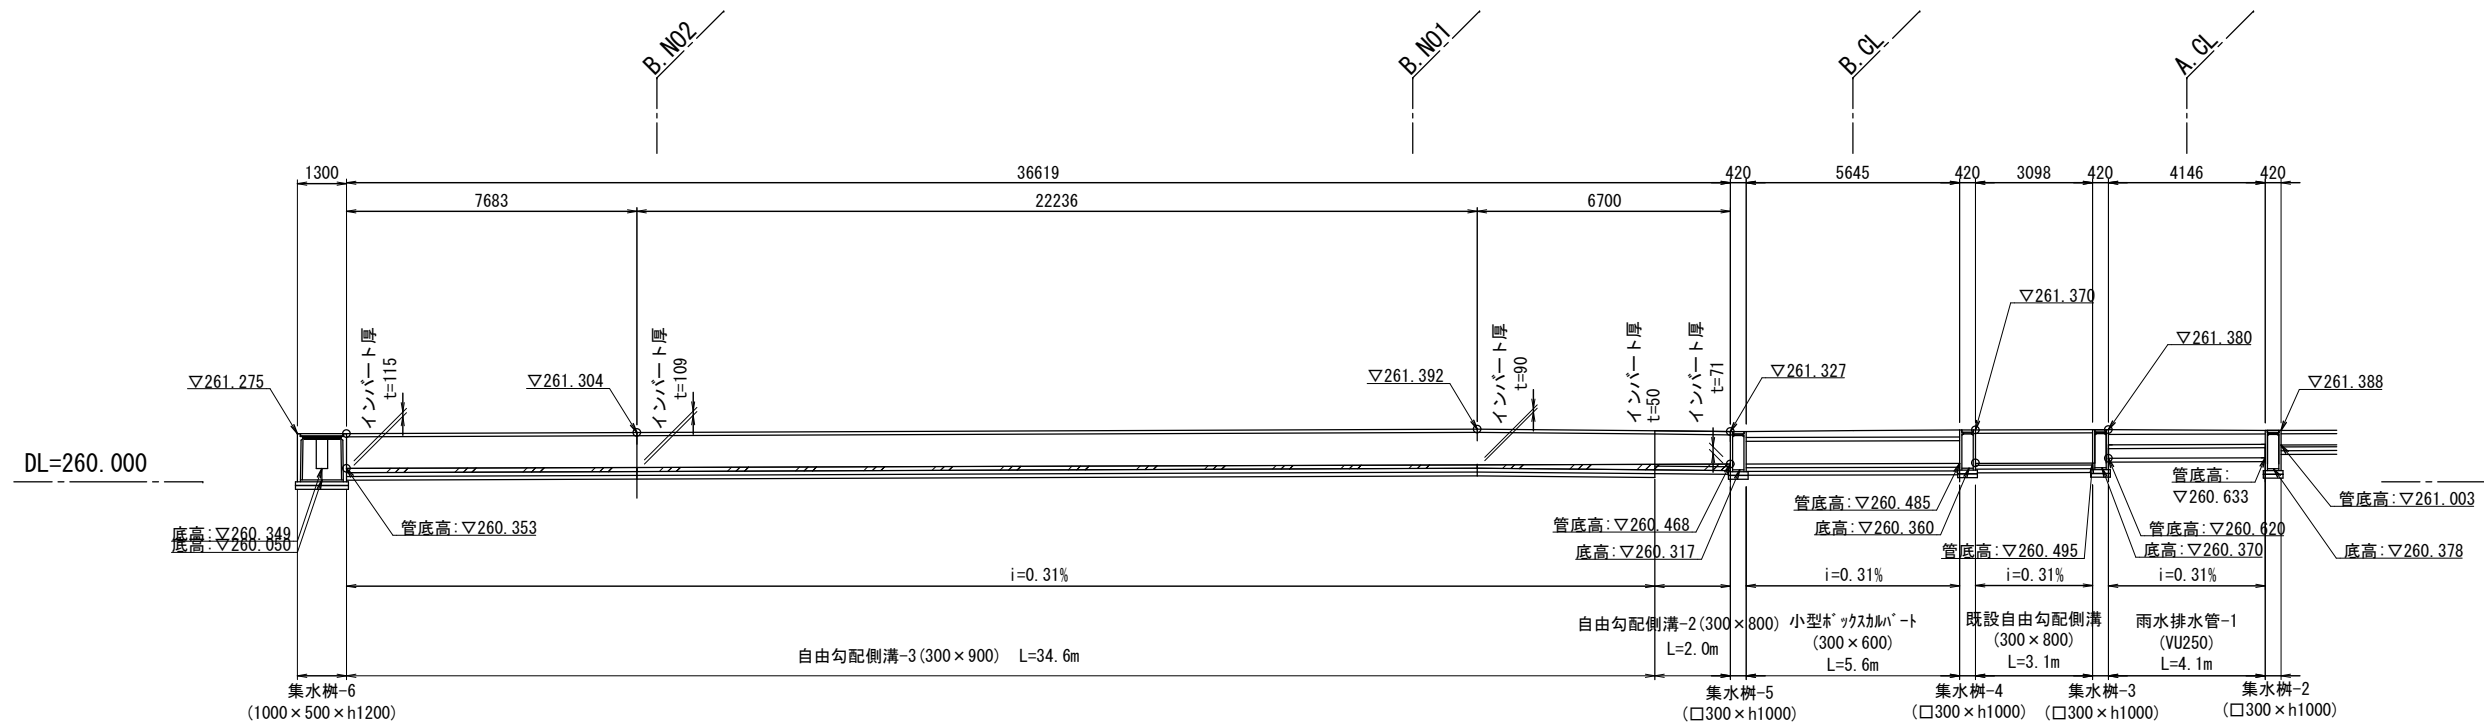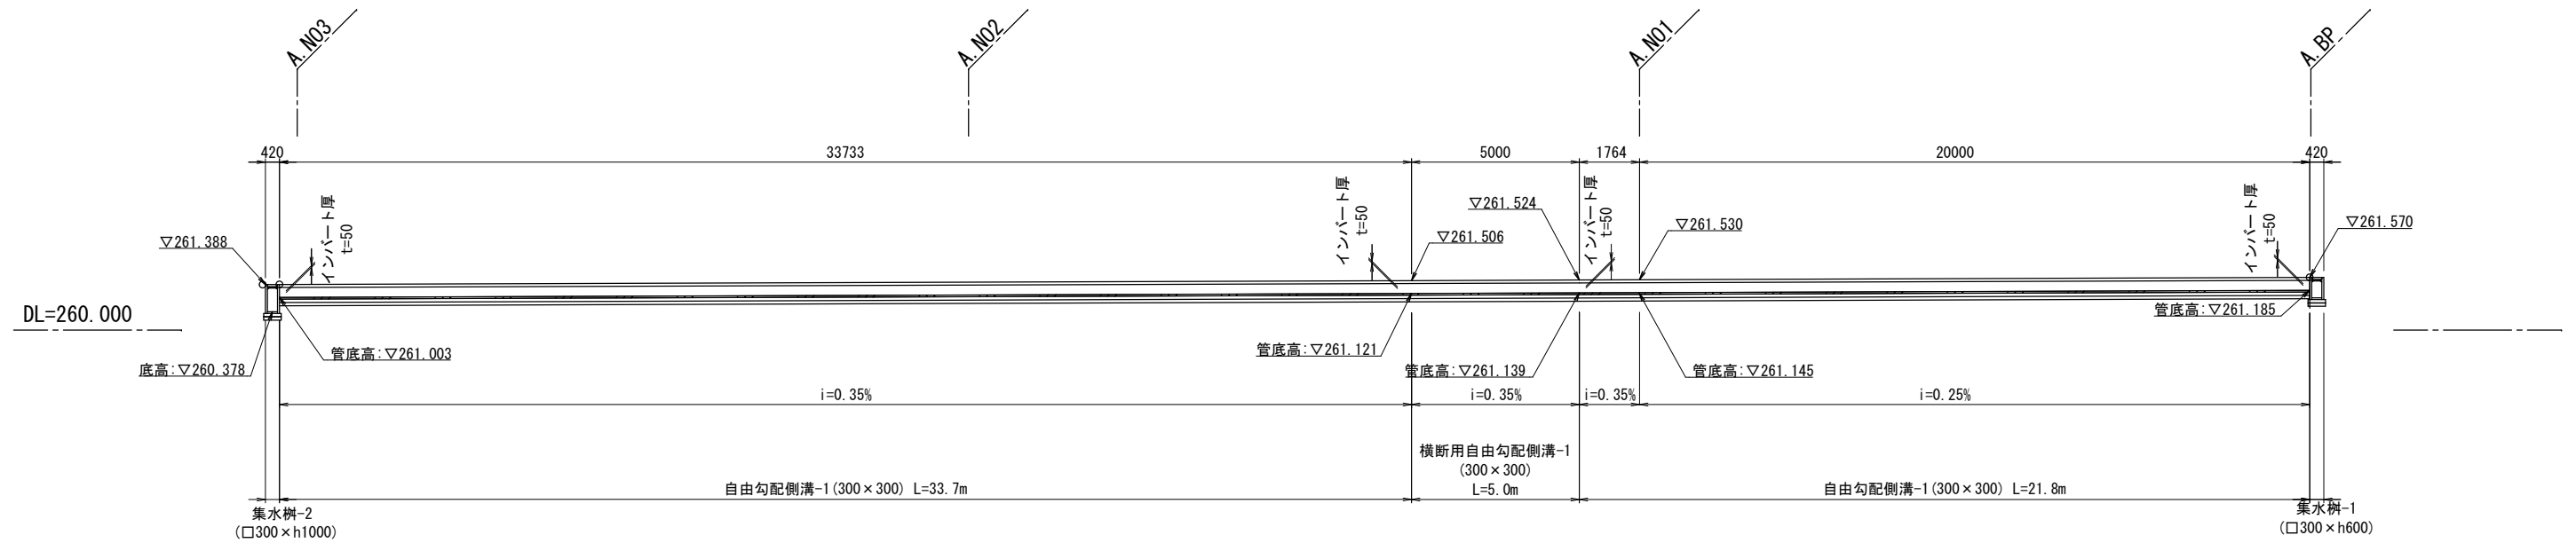


工事名	遊亀公園園路等整備工事		
工事場所	甲府市 太田町 地内		
図面名	雨水排水施設構造物図-1		
縮尺	1:100 (A1) 1:200 (A3)	図面番号	1号箇所 5 - 1
事業名	遊亀公園・附属動物園整備事業		
事業者名	甲 府 市		

雨水排水設備構造図-2

S=1:100 (S=1:200 A3版)

(縦断図 →B. EP)

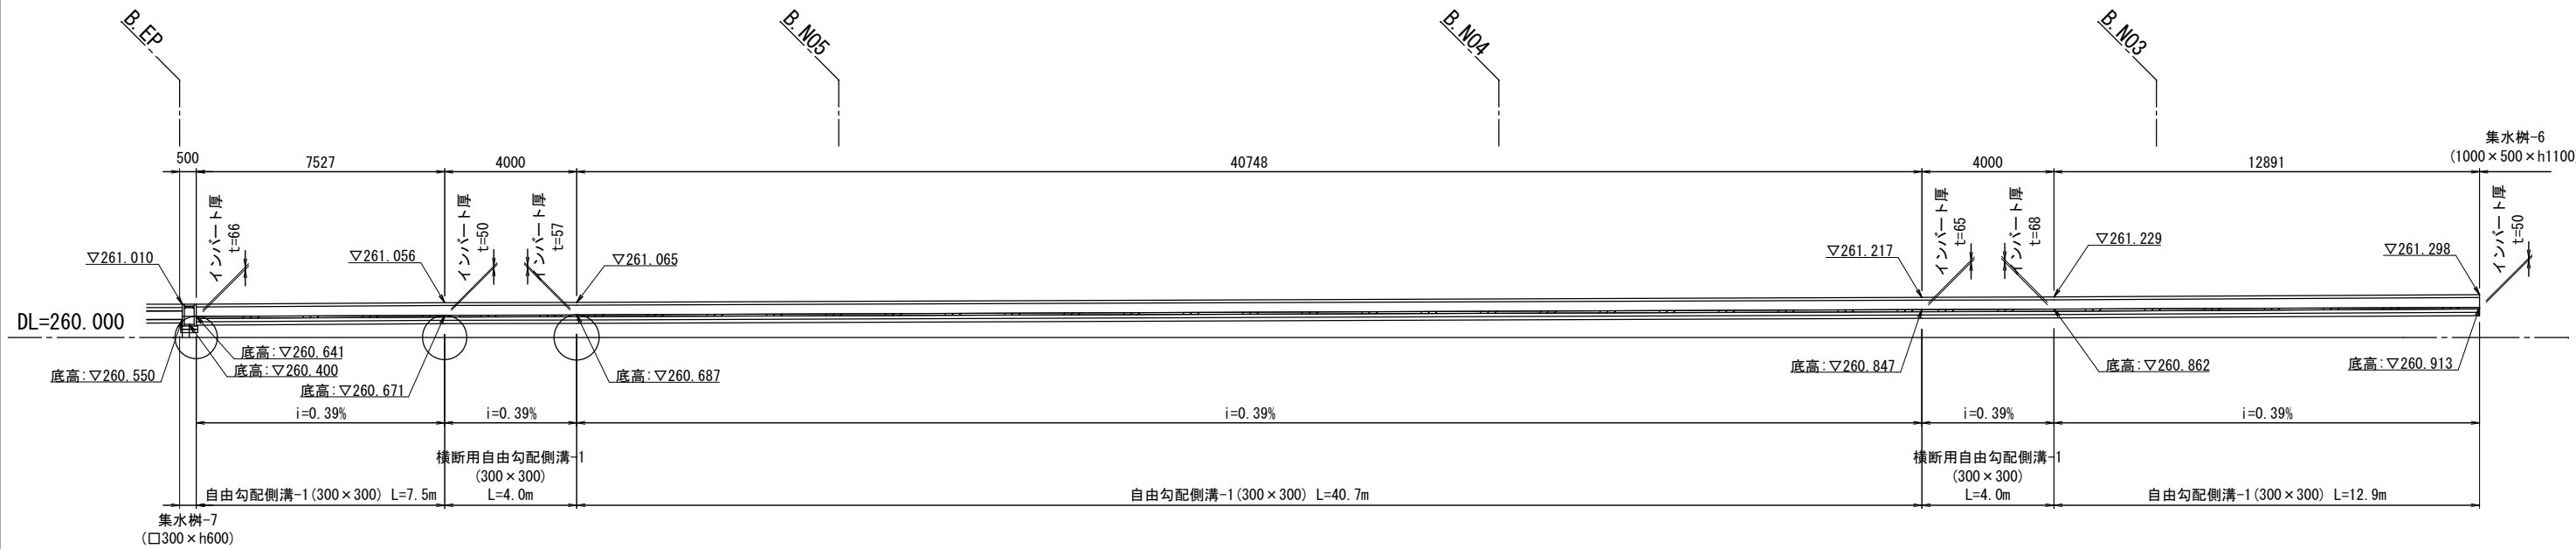


工事名	遊亀公園園路等整備工事		
工事場所	甲府市 太田町 地内		
図面名	雨水排水設備構造図-2		
縮尺	1:100 (A1) 1:200 (A3)	図面番号	1号箇所 5 - 2
事業名	遊亀公園・附属動物園整備事業		
事業者名	甲 府 市		


雨水排水設備構造図-3

S=1:20 (S=1:40 A3版)


自由勾配側溝-1 (300×300)

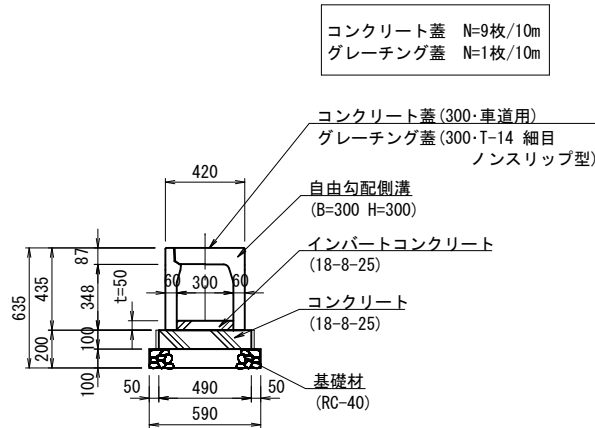


自由勾配側溝-2 (300×800)

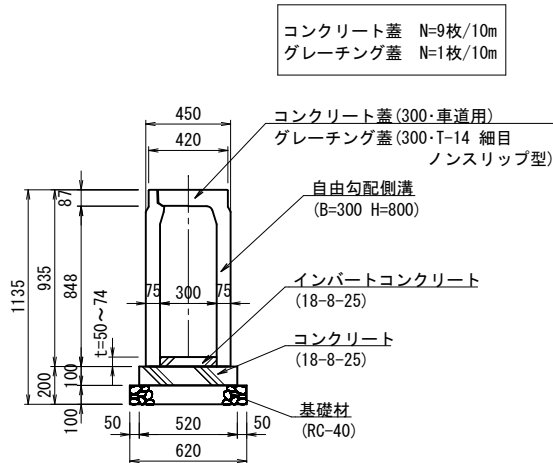


自由勾配側溝-3 (300×900)

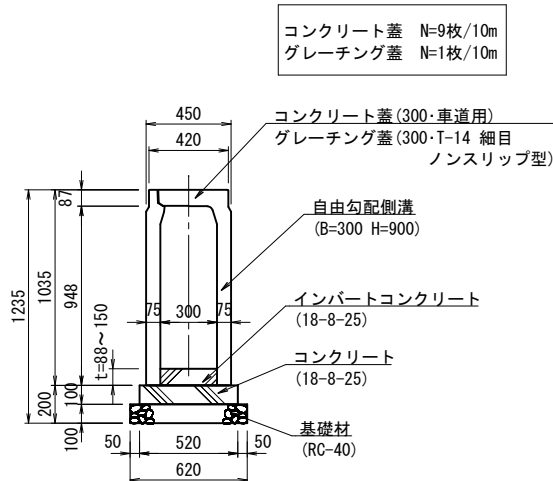


横断用自由勾配側溝 (300×300)

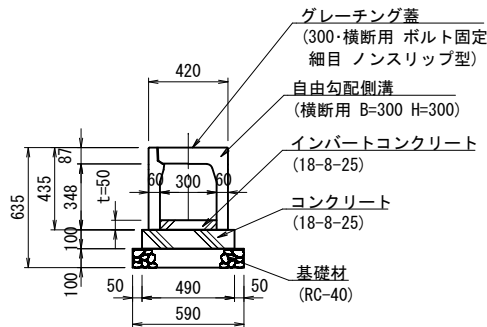


小型ボックスカルバート-2 (300×600)

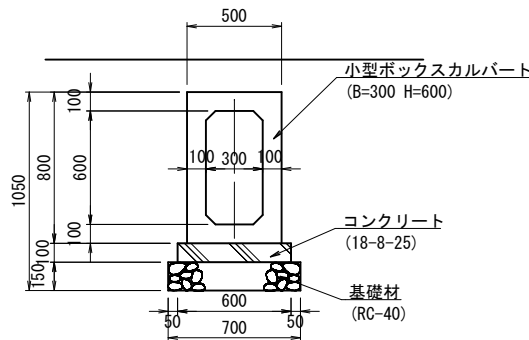

雨水排水管-1 (VU250)

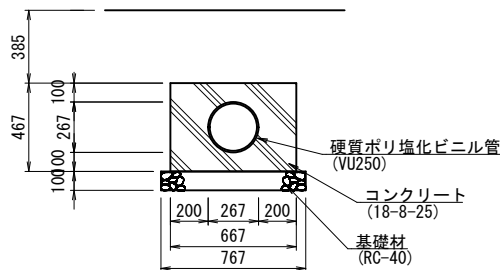

雨水排水管-2 (VU250)

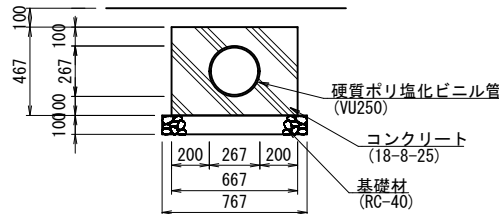


工事名	遊亀公園園路等整備工事		
工事場所	甲府市 太田町 地内		
図面名	雨水排水設備構造図-3		
縮尺	1:20 (A1) 1:40 (A3)	図面番号	1号箇所 5 - 3
事業名	遊亀公園・附属動物園整備事業		
事業者名	甲 府 市		


雨水排水設備構造図-4

S=1:20 (S=1:40 A3版)


集水樹 (□300×h600)

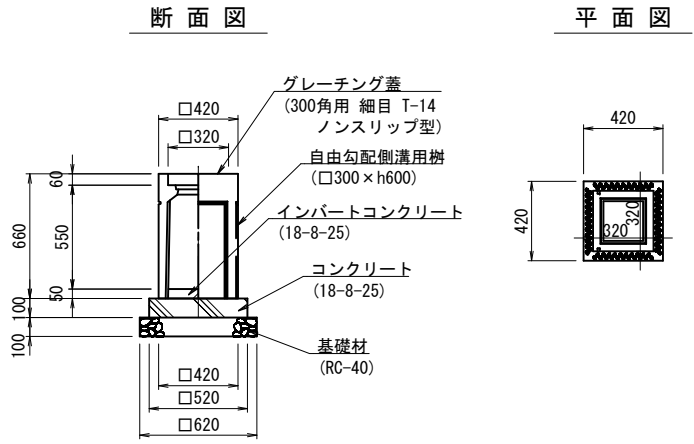

集水樹 (1000×500×h1200)

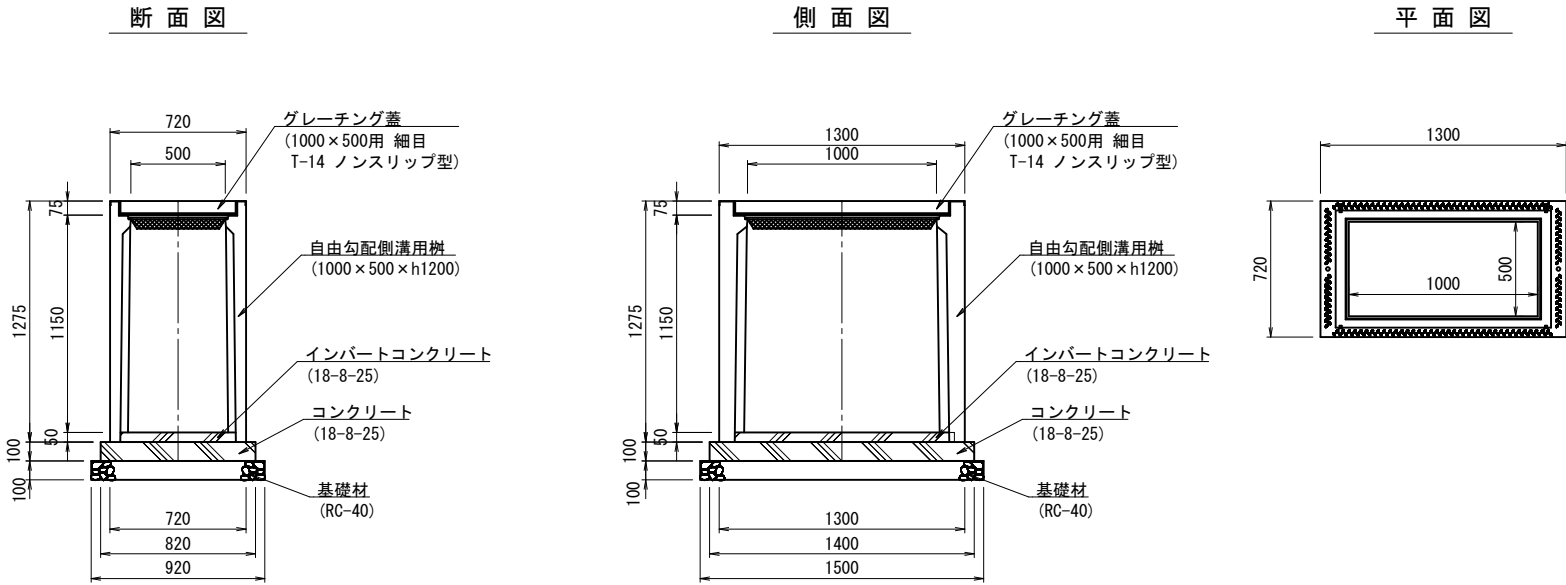

集水樹 (□300×h1000)

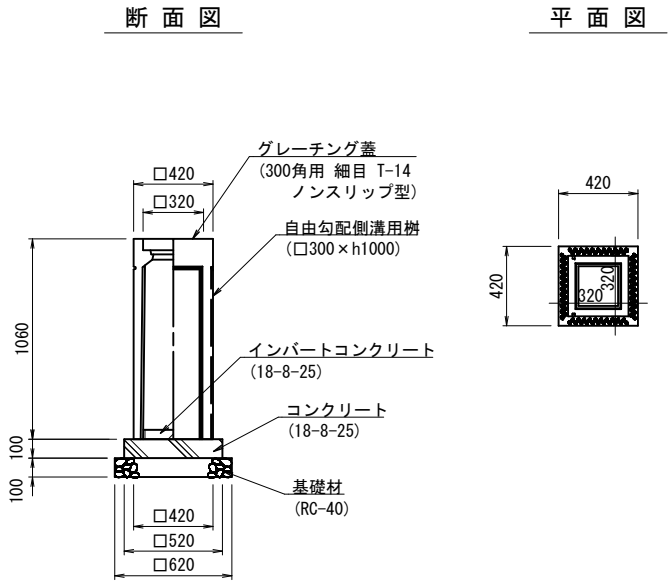

集水樹とりまとめ表


樹番号	樹天端高	樹底高	樹規格	流入高1	流入高2	流入高3	流出高	取付方向
				排水施設	排水施設	排水施設	排水施設	
集水樹-1	261.570	260.960	□300×h600	-	-	-	261.185	流入1 流出
集水樹-2	261.388	260.378	□300×h1000	261.003	-	-	260.633	
集水樹-3	261.380	260.370	□300×h1000	300×300	-	-	VU250	流入1 流入2 流出
				260.495	260.620	-	260.495	
集水樹-4	261.370	260.360	□300×h1000	300×800	暗渠管	-	300×800	流入1 流入2 流出
				260.485	-	-	260.485	
集水樹-5	261.327	260.317	□300×h1000	300×800	-	-	300×600	流入1 流入2 流出
				260.468	-	-	260.468	
集水樹-6	261.275	260.050	1000×500×h1200	300×600	-	-	300×800	流入1 流入2 流出
				260.349	260.353	-	260.349	
集水樹-7	261.010	260.400	□300×h600	300×800	300×900	-	300×800	流入1 流入2 流出
				260.641	-	-	260.621	

工事名	遊亀公園園路等整備工事		
工事場所	甲府市 太田町 地内		
図面名	雨水排水設備構造図-4		
縮尺	1:20 (A1) 1:40 (A3)	図面番号	1号箇所 5 - 4
事業名	遊亀公園・附属動物園整備事業		
事業者名	甲 府 市		


雨水排水設備構造図-5

S=1:20 (S=1:40 A3版)


点検口-1

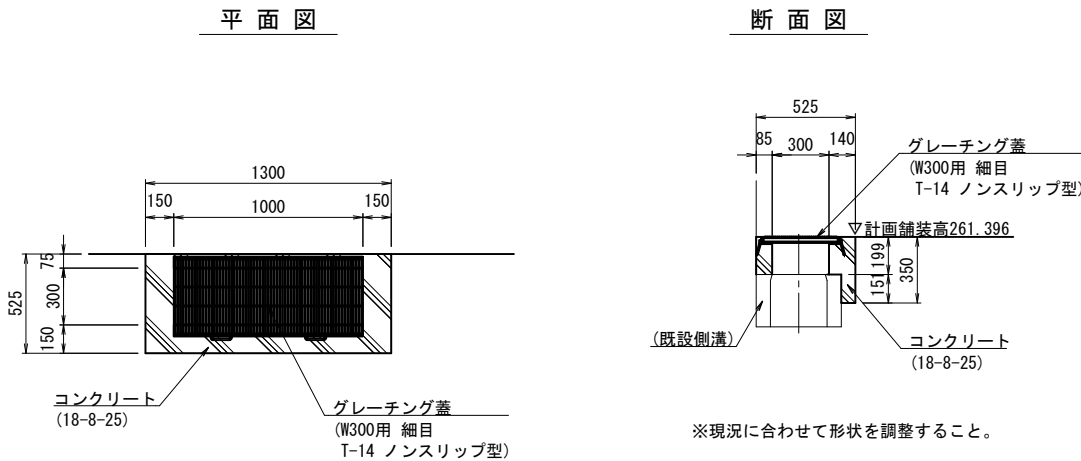


点検口-3

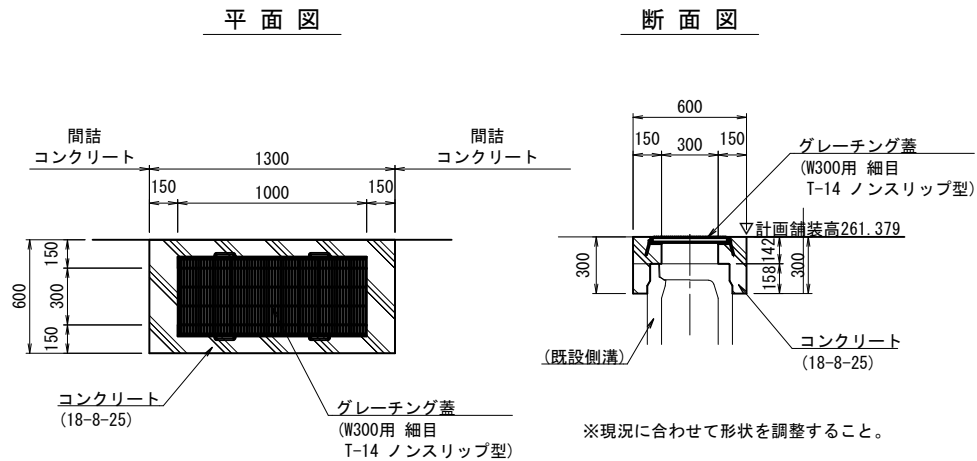


点検口-2

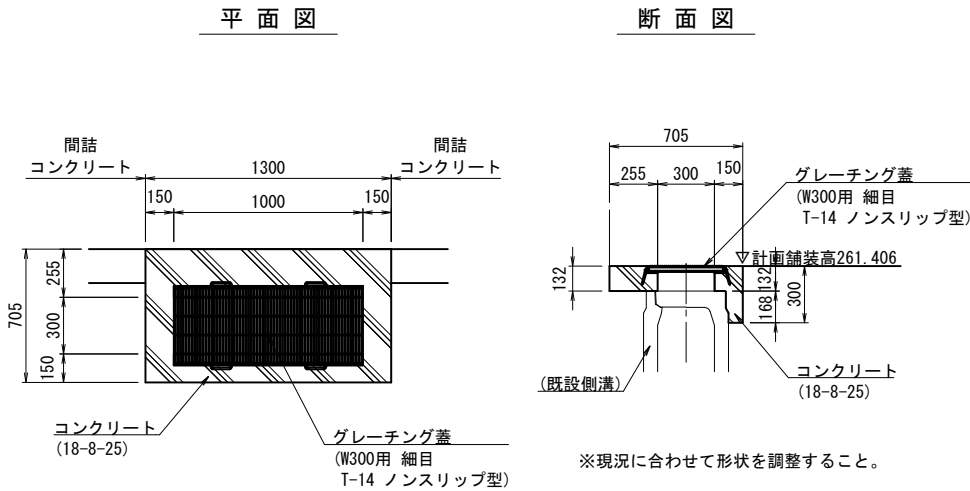

塩ビ樹

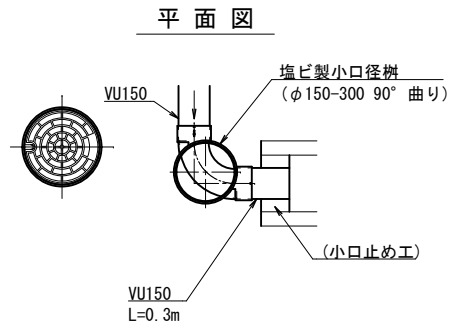

小口止め工

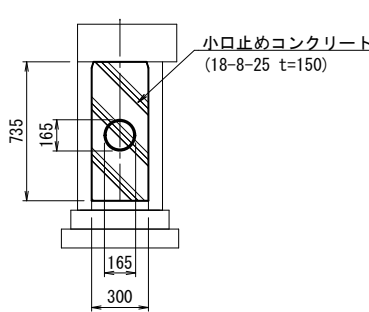


工事名	遊亀公園園路等整備工事		
工事場所	甲府市 太田町 地内		
図面名	雨水排水設備構造図-5		
縮尺	1:20 (A1) 1:40 (A3)	図面番号	1号箇所 5 - 5
事業名	遊亀公園・附属動物園整備事業		
事業者名	甲 府 市		

園路広場構造図


擬石步車道境界縁石

S=1:10

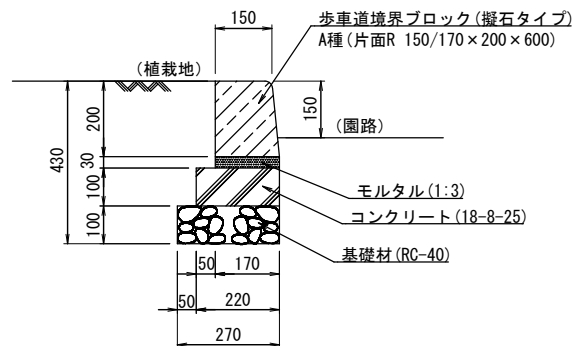


地先境界縁石

S=1:10

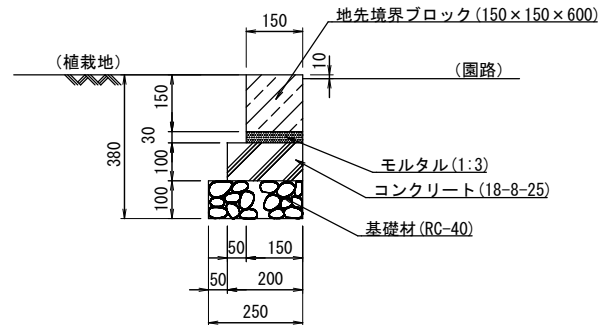

間詰コンクリート


S=1:10

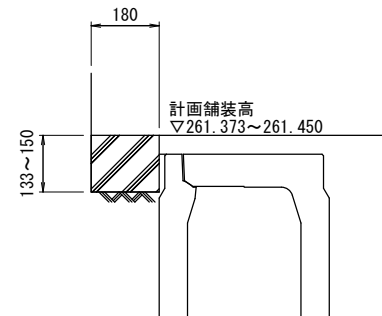

※現況に合わせて形状を調整すること。


重力式擁壁

S=1 : 20

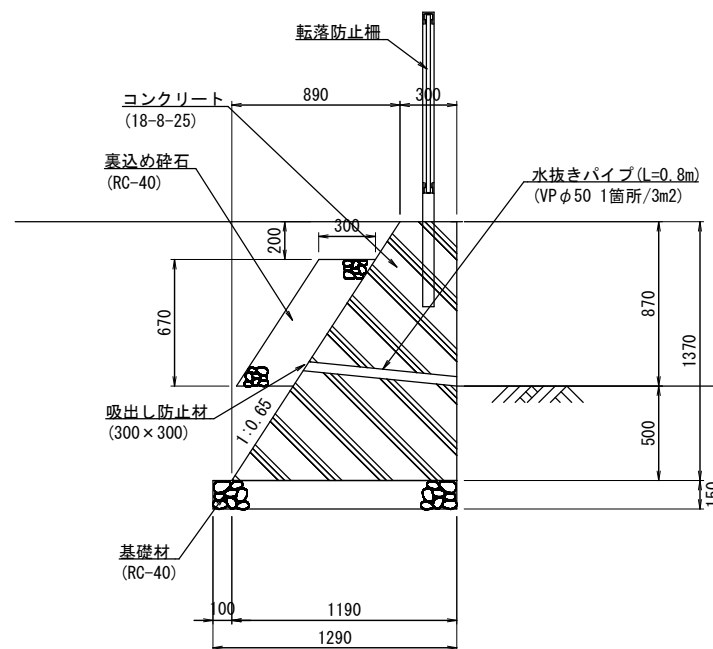


転落防止柵

S=1 : 20

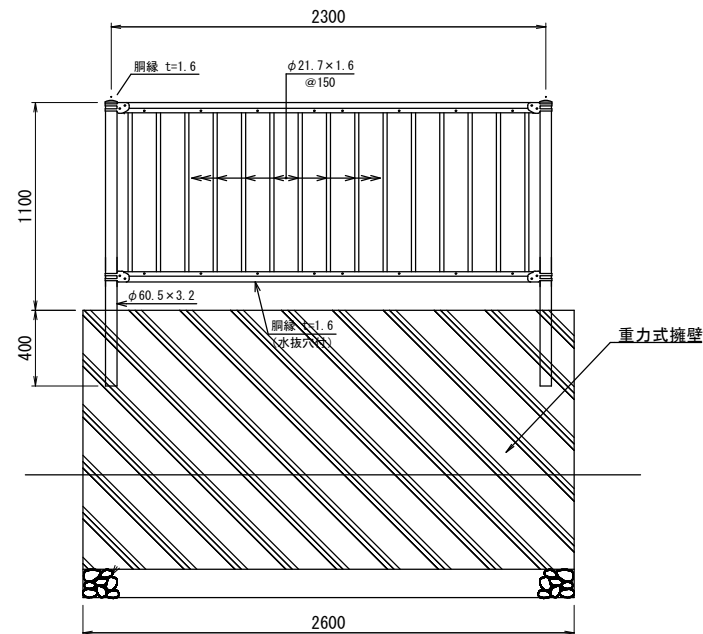


コンクリート舗装

S=1:10

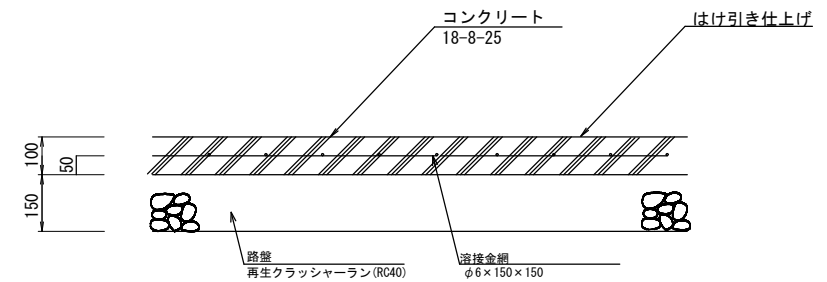

植栽植付標準図
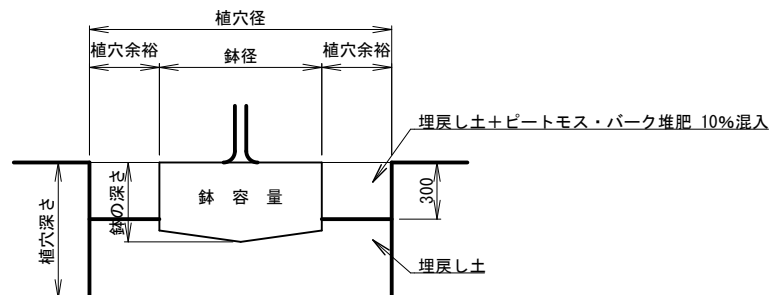
$$S = -$$


鉢容量及び植穴容量

形状	樹 高 (cm)	鉢 径 (cm)	鉢の深さ (cm)	植 穴 径 (cm)	植穴深さ (cm)	鉢 容 量 (m3)	植穴容量 (m3)
中 低 木	30未満	15	8	29	23	0.001	0.015
	30以上 50未満	17	10	33	26	0.002	0.022
	○ 50以上 80未満	20	12	37	28	0.004	0.030
	80以上 100未満	22	13	41	31	0.005	0.040
	100以上 150未満	26	16	46	35	0.008	0.057
	150以上 200未満	30	19	54	40	0.013	0.090
	200以上 250未満	35	23	61	46	0.022	0.133
	250以上 300未満	40	26	69	51	0.032	0.188

○ : 今回設計対象幹周・樹高

有機質土壌改良材の施用量

	規格寸法	深さ30cmまでの 埋戻し土量 (m ³)	10%の場合の施用量		
			容量 (L)	質 量 (kg)	
				ビートモス	パーク堆肥
中 低 木 1 本 当 た り	高さ 30cm未満	0.011	1.1	0.29	0.55
	30cm以上 50 "	0.016	1.6	0.42	0.8
	○ 50 " 80 "	0.021	2.1	0.55	1.1
	80 " 100 "	0.029	2.9	0.75	1.5
	100 " 150 "	0.034	3.4	0.88	1.7
	150 " 200 "	0.048	4.8	1.2	2.4
	200 " 250 "	0.059	5.9	1.5	3.0
	250 " 300 "	0.074	7.4	1.9	3.7

○：今回設計対象幹周・樹高

※土壌改良材は、上部30cmの範囲に10%のピートモス及びバーク堆肥を混合する設計としたが、必要に応じて現地の土壌を調査するなどし、最適な土壌改良材の配合を検討して施工を行うこと。


工事名	遊亀公園園路等整備工事		
工事場所	甲府市 太田町 地内		
図面名	園路広場構造図		
縮尺	図示	図面番号	1号箇所 6 - 1
事業名	遊亀公園・附属動物園整備事業		
事業者名	甲 府 市		

施設撤去平面図

S=1:200 (S=1:400 A3版)

(参道)

構造物撤去工 数量表					
記号	名称	規格	単位	数量	摘要
	AS舗装版切断	t=50	m	6.6	
	AS舗装版破碎	t=50	m2	417.8	
	U型側溝撤去	W300	m	34.3	
	自由勾配側溝撤去-1	300×800	m	4.1	
	自由勾配側溝撤去-2	上部撤去 t=150×W=450	m	2.0	
	L型側溝撤去	W=400	m	23.0	

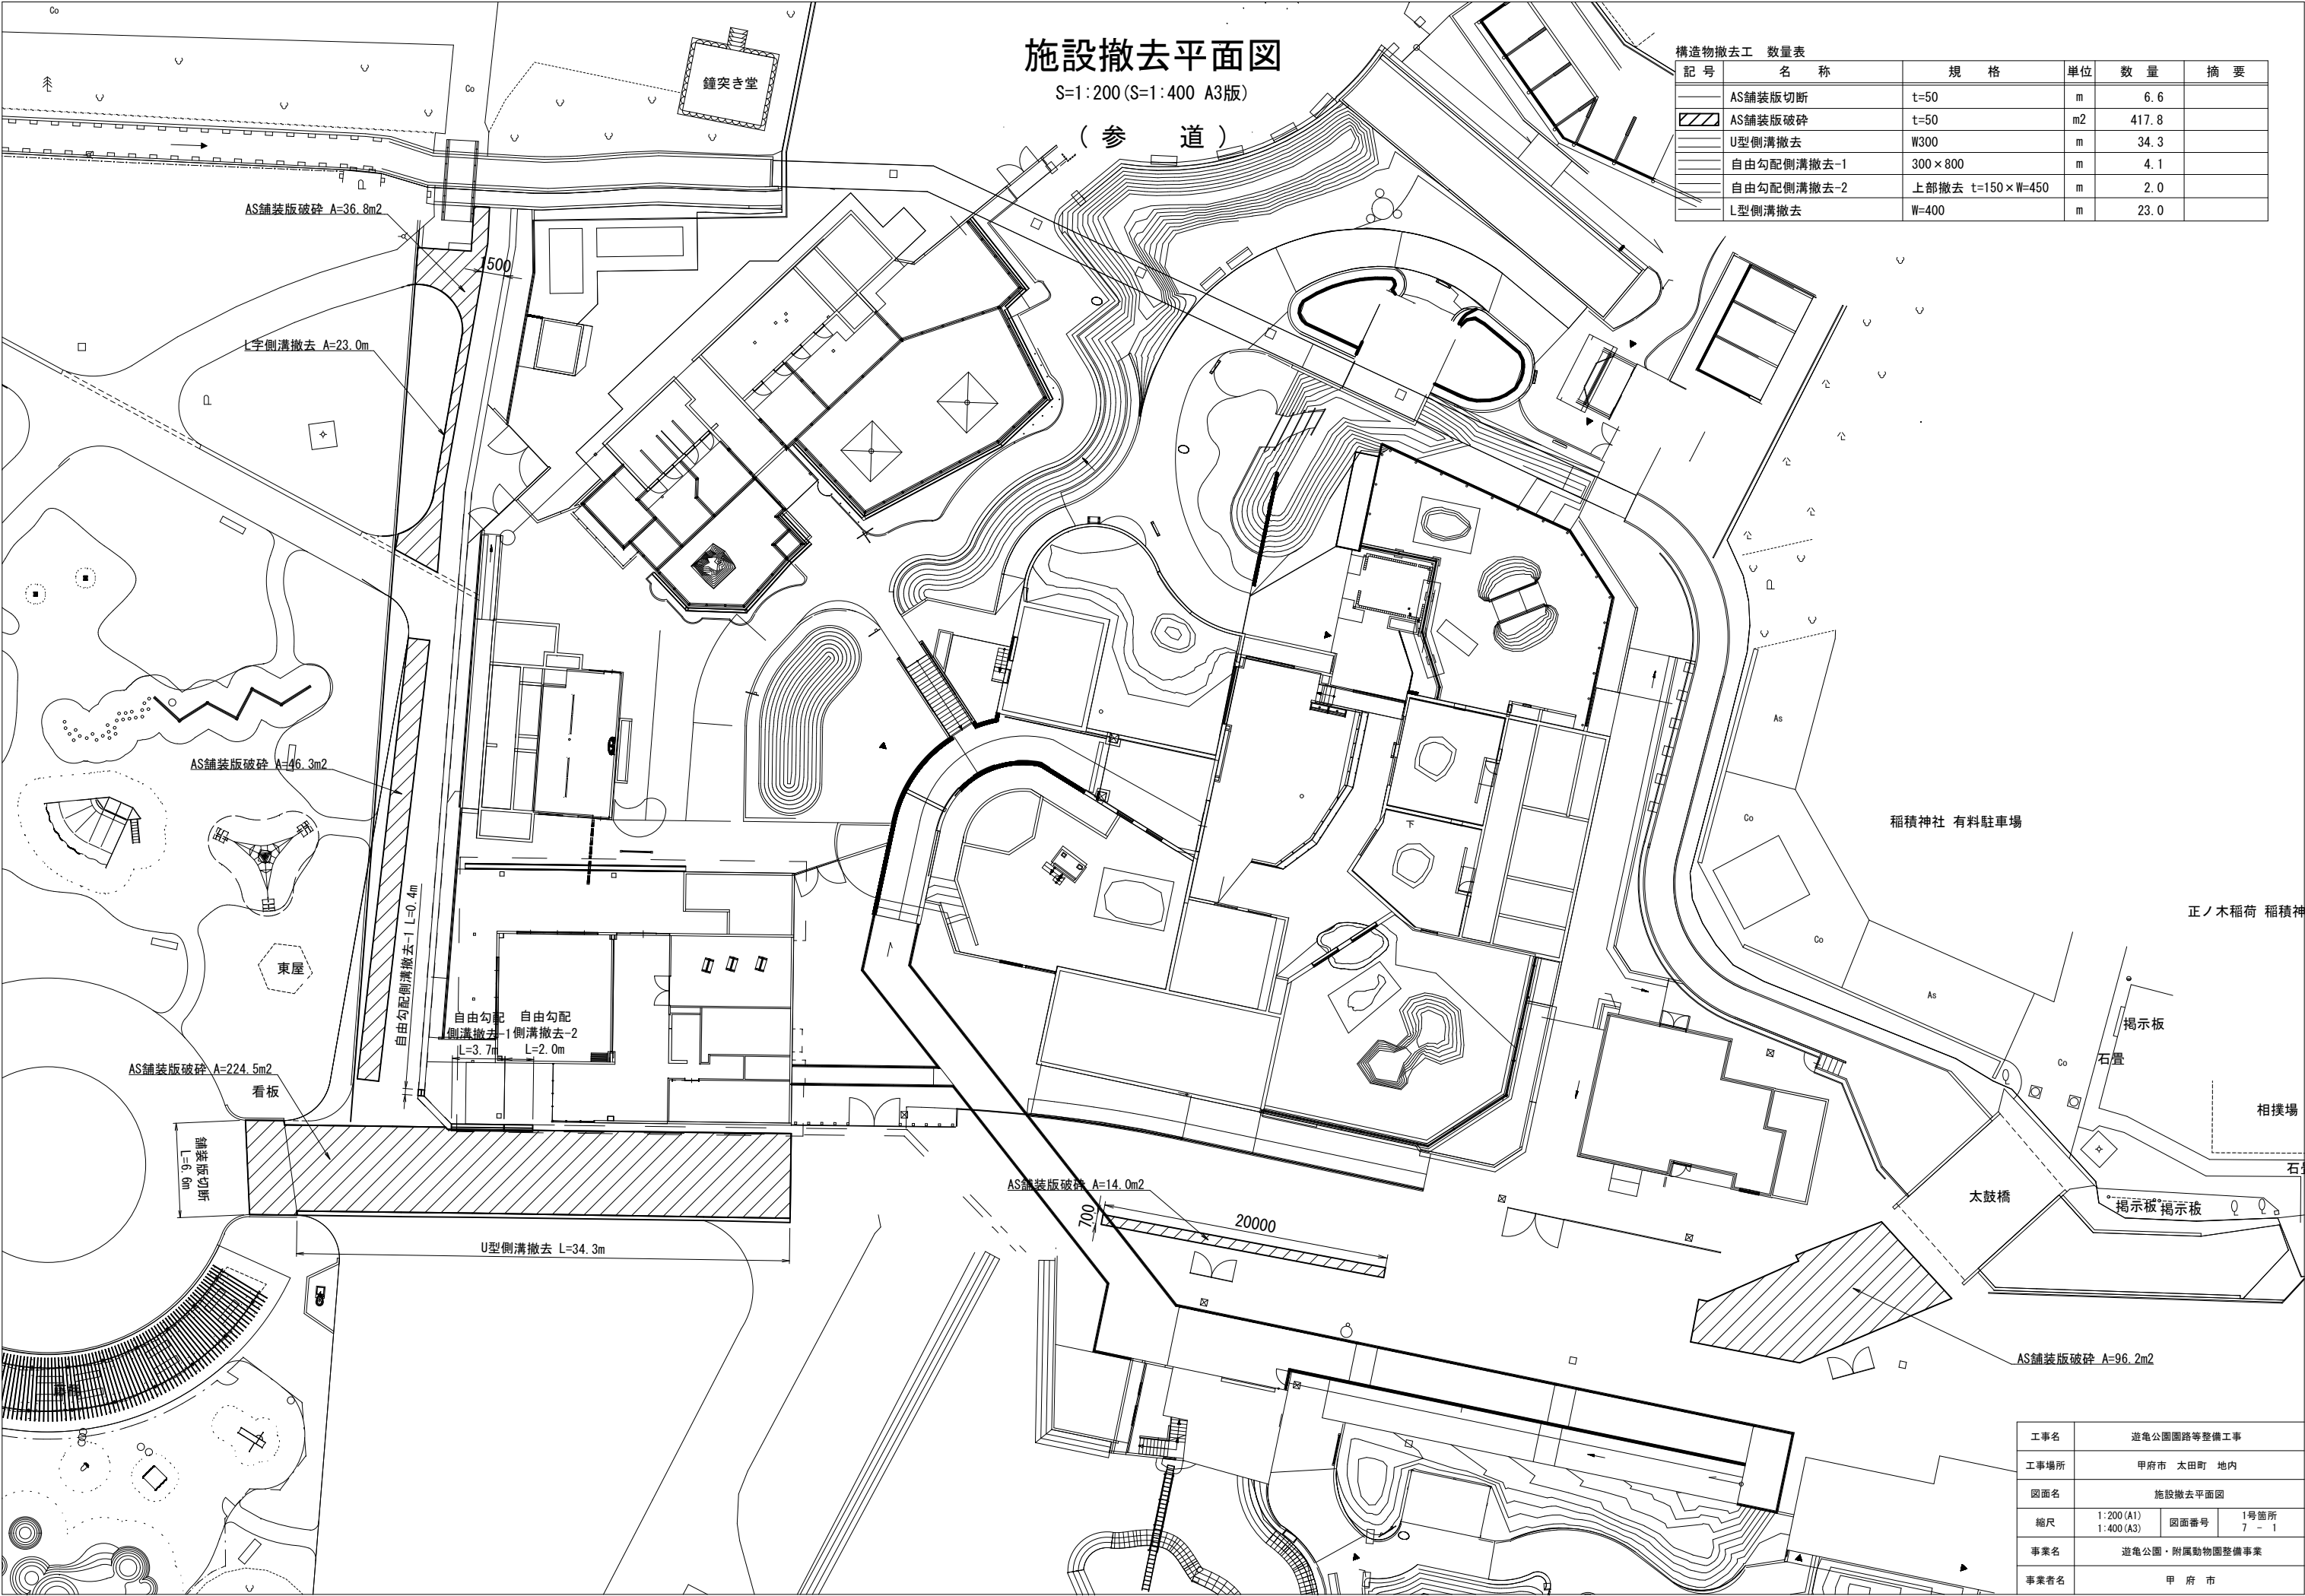


工事名	遊亀公園園路等整備工事		
工事場所	甲府市 太田町 地内		
図面名	施設撤去平面図		
縮尺	1:200 (A1) 1:400 (A3)	図面番号	1号箇所 7 - 1
事業名	遊亀公園・附属動物園整備事業		
事業者名	甲 府 市		

構造物撤去構造図


自由勾配側溝撤去-1

S=1:20

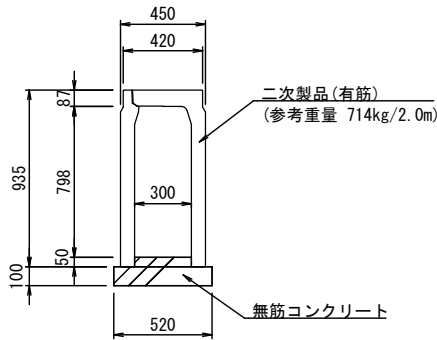


U型側溝撤去

S=1:10

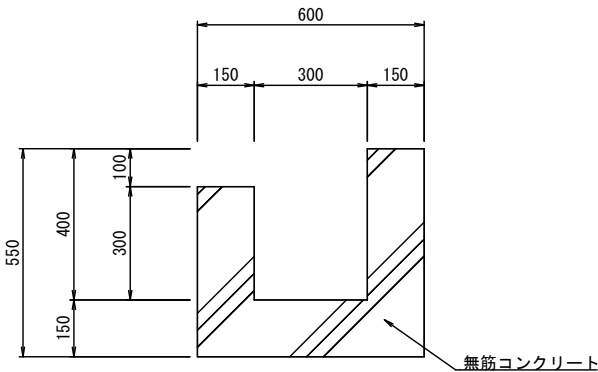


アスファルト舗装撤去

S=1:10

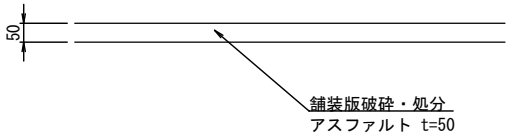


自由勾配側溝撤去-2

S=1:20

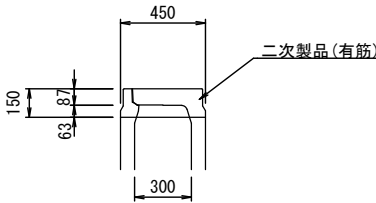


L型側溝撤去

S=1:10


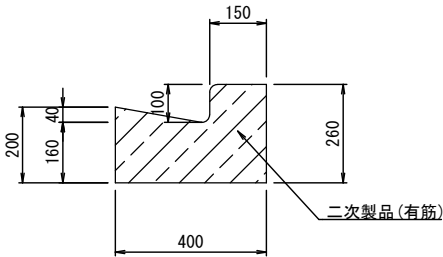


工事名	遊亀公園園路等整備工事		
工事場所	甲府市 太田町 地内		
図面名	構造物撤去構造図		
縮尺	図示	図面番号	1号箇所 7 - 2
事業名	遊亀公園・附属動物園整備事業		
事業者名	甲 府 市		

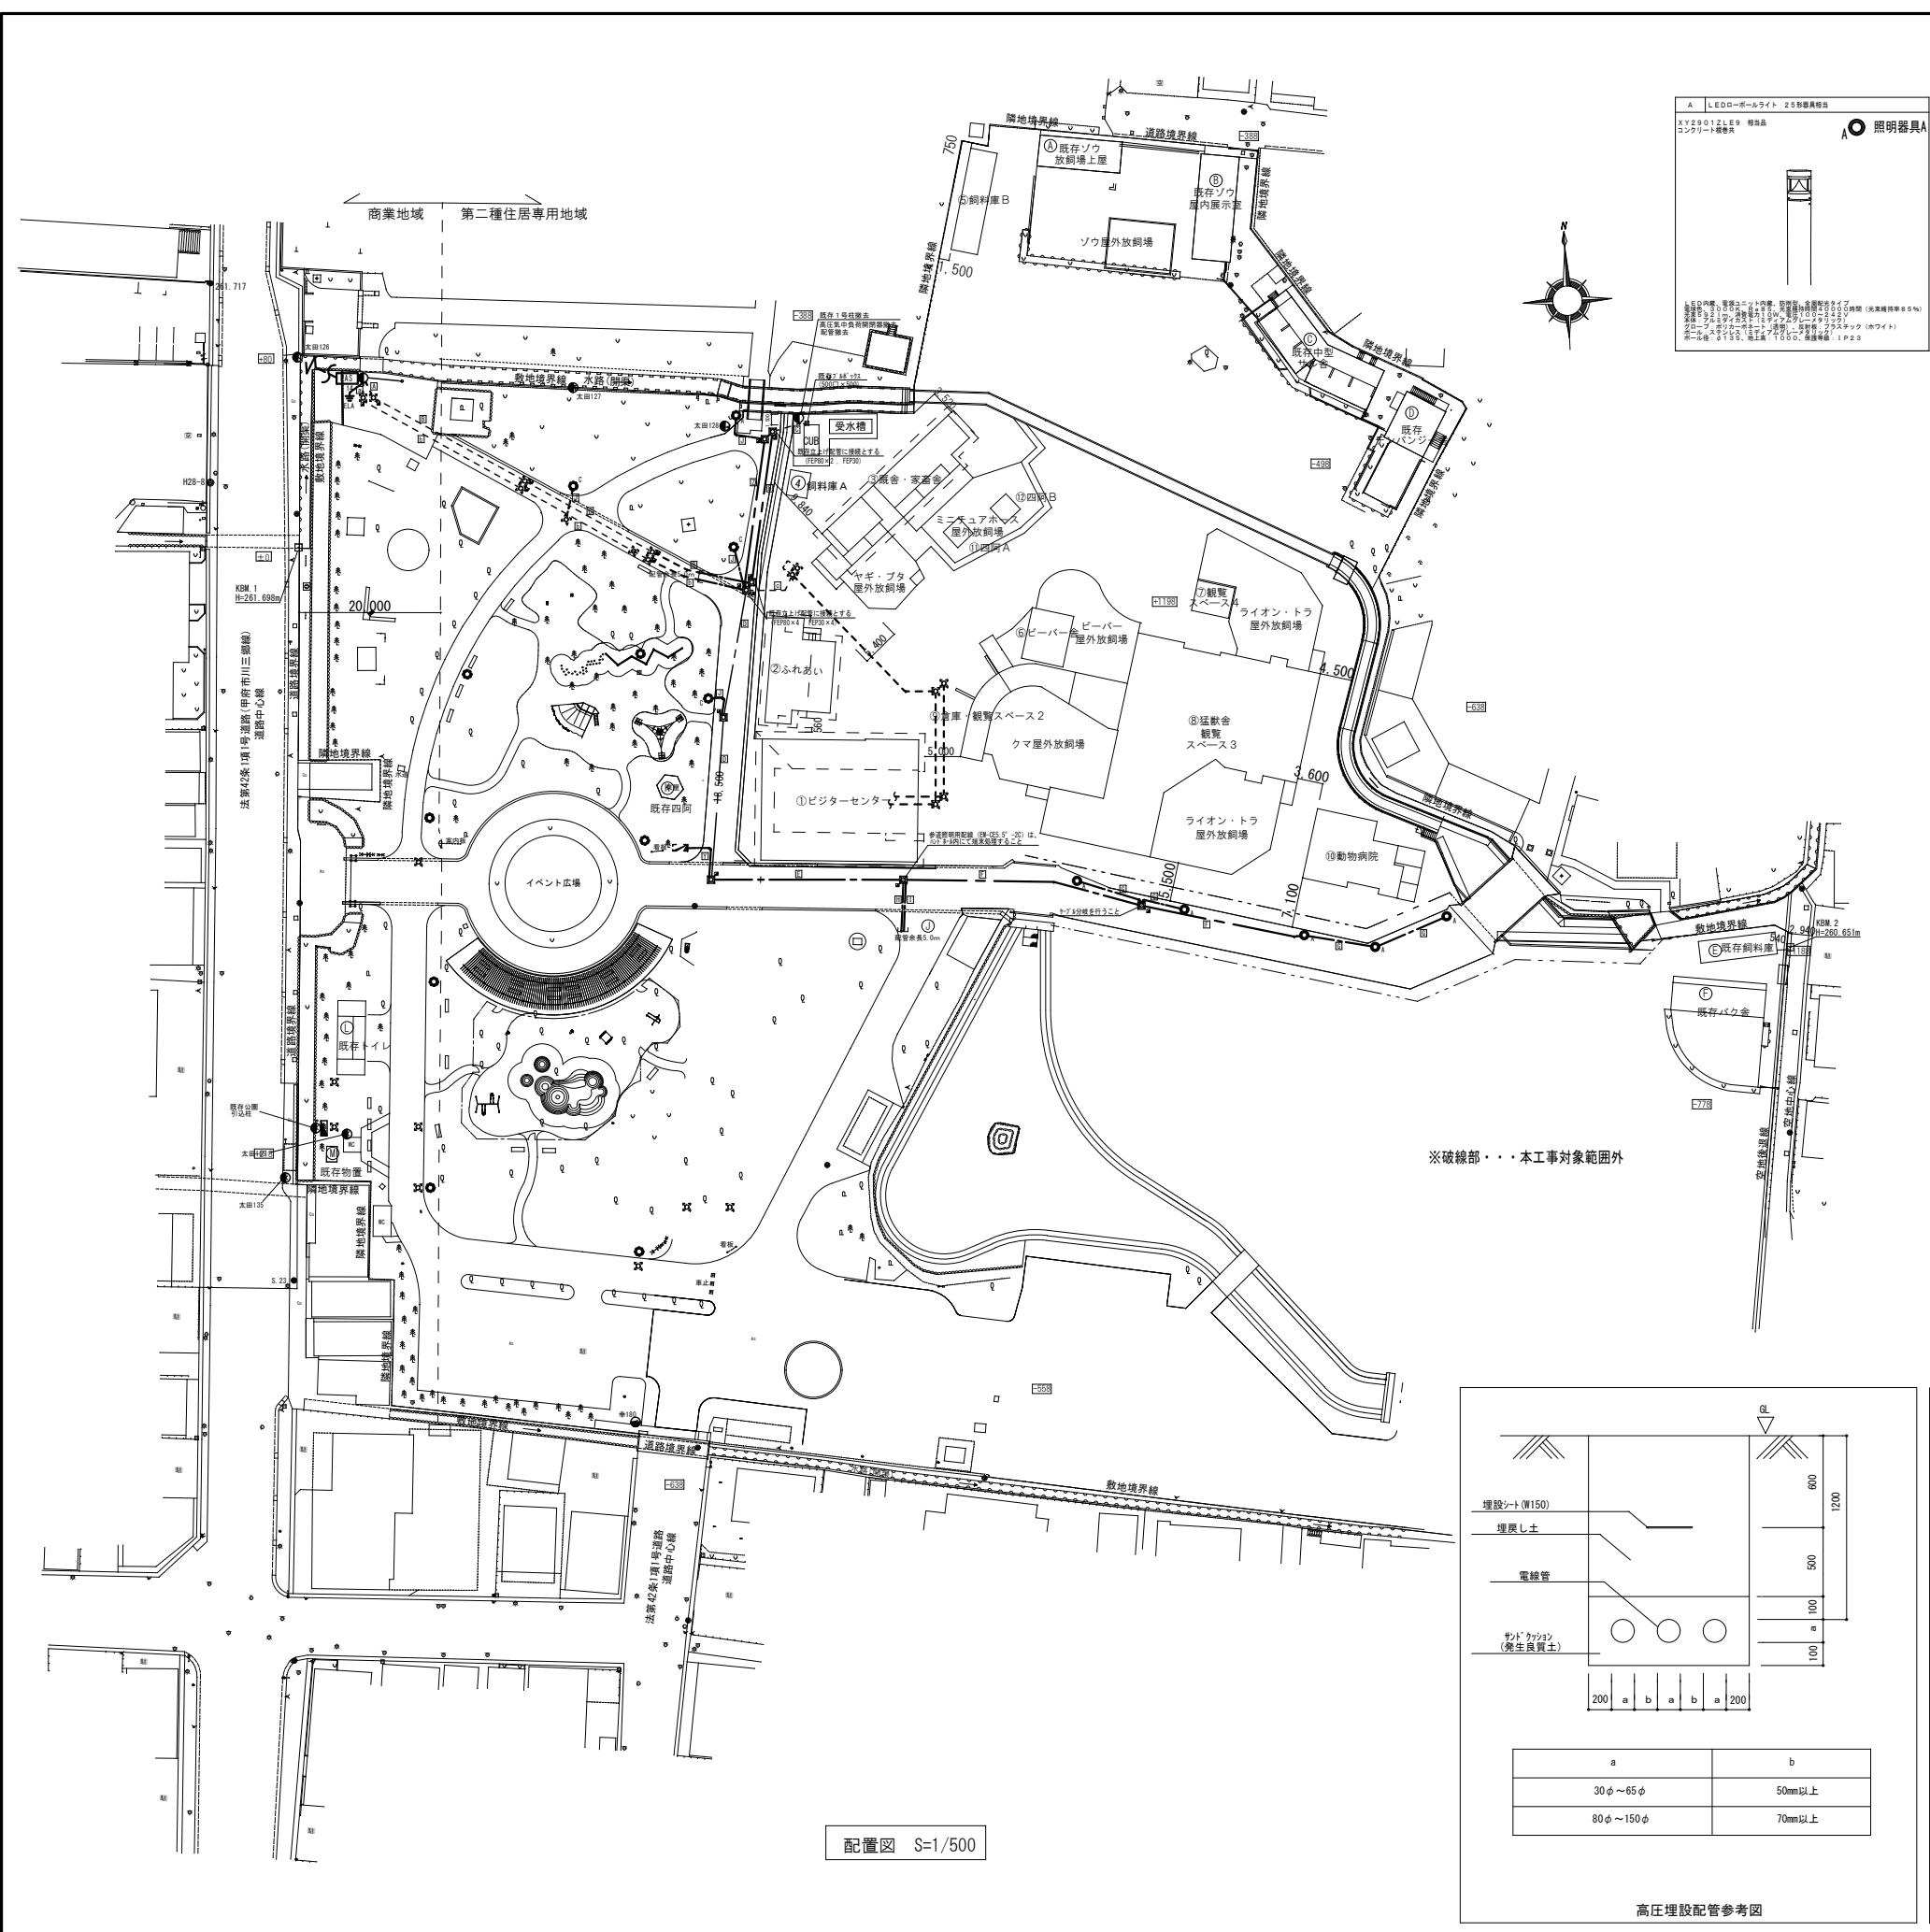


配線リスト (公園)				
記号	線種	接地	配管	種別
A ※	6.6kV EM-GET38° (E-E317°)		FEP80, Z682	動物園 高圧引込
	空配管		FEP80, Z682	予備
	EM-OEE2°-3C		FEP30, Z628	SOG制御信号
B ※	6.6kV EM-GET38° (E-E317°)		FEP80	動物園 高圧引込
	空配管		FEP80	予備
	EM-OEE2°-3C		FEP30	SOG制御信号
C	6.6kV EM-GET38° (E-E317°)		FEP80 (既存)	動物園 高圧引込
	空配管		FEP80 (既存)	予備
	EM-OEE2°-3C		FEP30 (既存)	SOG制御信号
D	空配管		FEP80	予備
	空配管		FEP80	予備
	空配管		FEP30	外灯 (参道)
E	空配管		FEP30	予備
	空配管		FEP80	予備
	空配管		FEP50	予備
	空配管		FEP50	予備
	空配管		FEP30	外灯 (参道)
F	EM-OE5.5°-2C	E2.0	FEP30	外灯 (参道)
	空配管		FEP50	予備
	空配管		FEP30	外灯 (参道)
G	EM-OE5.5°-2C	E2.0	FEP30	外灯 (参道)
	空配管		FEP80	予備
	空配管		FEP80	予備
H	空配管		FEP50	予備
	空配管		FEP50	予備
	空配管		FEP30	外灯 (参道)
	空配管		FEP30	予備
	空配管		FEP30	予備
I	空配管		FEP50	予備
	空配管		FEP30	外灯 (参道)
	空配管		FEP30 ※	外灯 (参道)
J	空配管		FEP30, Z628	弱電用配管
	空配管		FEP30, Z628	弱電用配管
	空配管		FEP30, Z628	弱電用配管
	空配管		FEP30, Z628	弱電用配管
	空配管		FEP30	弱電用配管
a ※	空配管		FEP30	弱電用配管
	空配管		FEP30	弱電用配管
	空配管		FEP30	弱電用配管
	空配管		FEP50	予備
	空配管		FEP50	予備
b ※	空配管		FEP80 (既存)	予備
	空配管		FEP80 (既存)	予備
	空配管		FEP80 (既存)	予備
	空配管		FEP80 (既存)	予備
	空配管		FEP30 (既存)	弱電用配管
c	空配管		FEP30 (既存)	弱電用配管
	空配管		FEP30 (既存)	弱電用配管
	空配管		FEP30 (既存)	弱電用配管
	空配管		FEP30 (既存)	弱電用配管
	空配管		FEP30 (既存)	弱電用配管
Y	空配管		FEP50 ※	イベント用電源 (100V, 200V)
	空配管		FEP50 ※	予備
	空配管		FEP50	予備
Z	空配管		FEP30	予備
	空配管		FEP30	予備

空配管へは、導入線を入線すること。
※配管突出しとする (余長5.0m)
A・aは今回工事対象外とする
B・bは一部を本工事対象とする

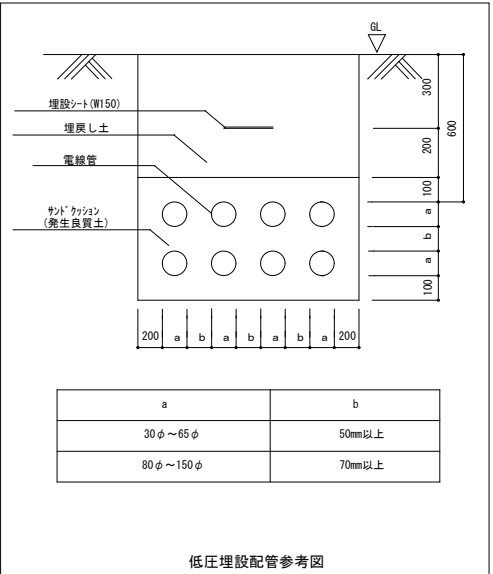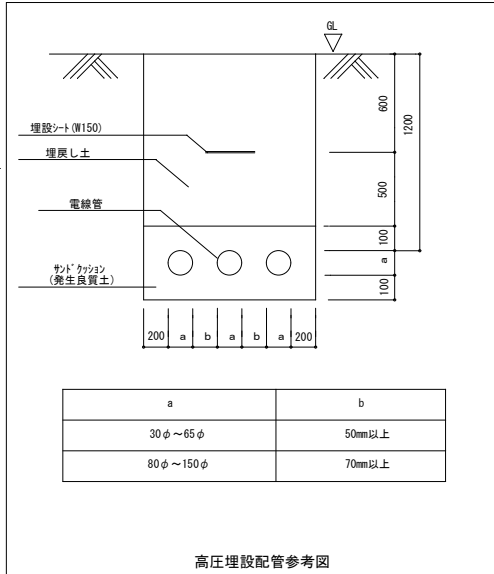

				承認	設計	担当	縮 尺		工事名称 遊亀公園園路等整備工事	E-02	縮尺	図示	図面番号	1号箇所 8 - 2	
							A1→1/500 A3→1/1000				遊亀公園・附属動物園整備事業				
							設計年月日 2026.8								
							図面名称 電気設備図				事業名				
											No.	事業者名			
											甲 府 市				

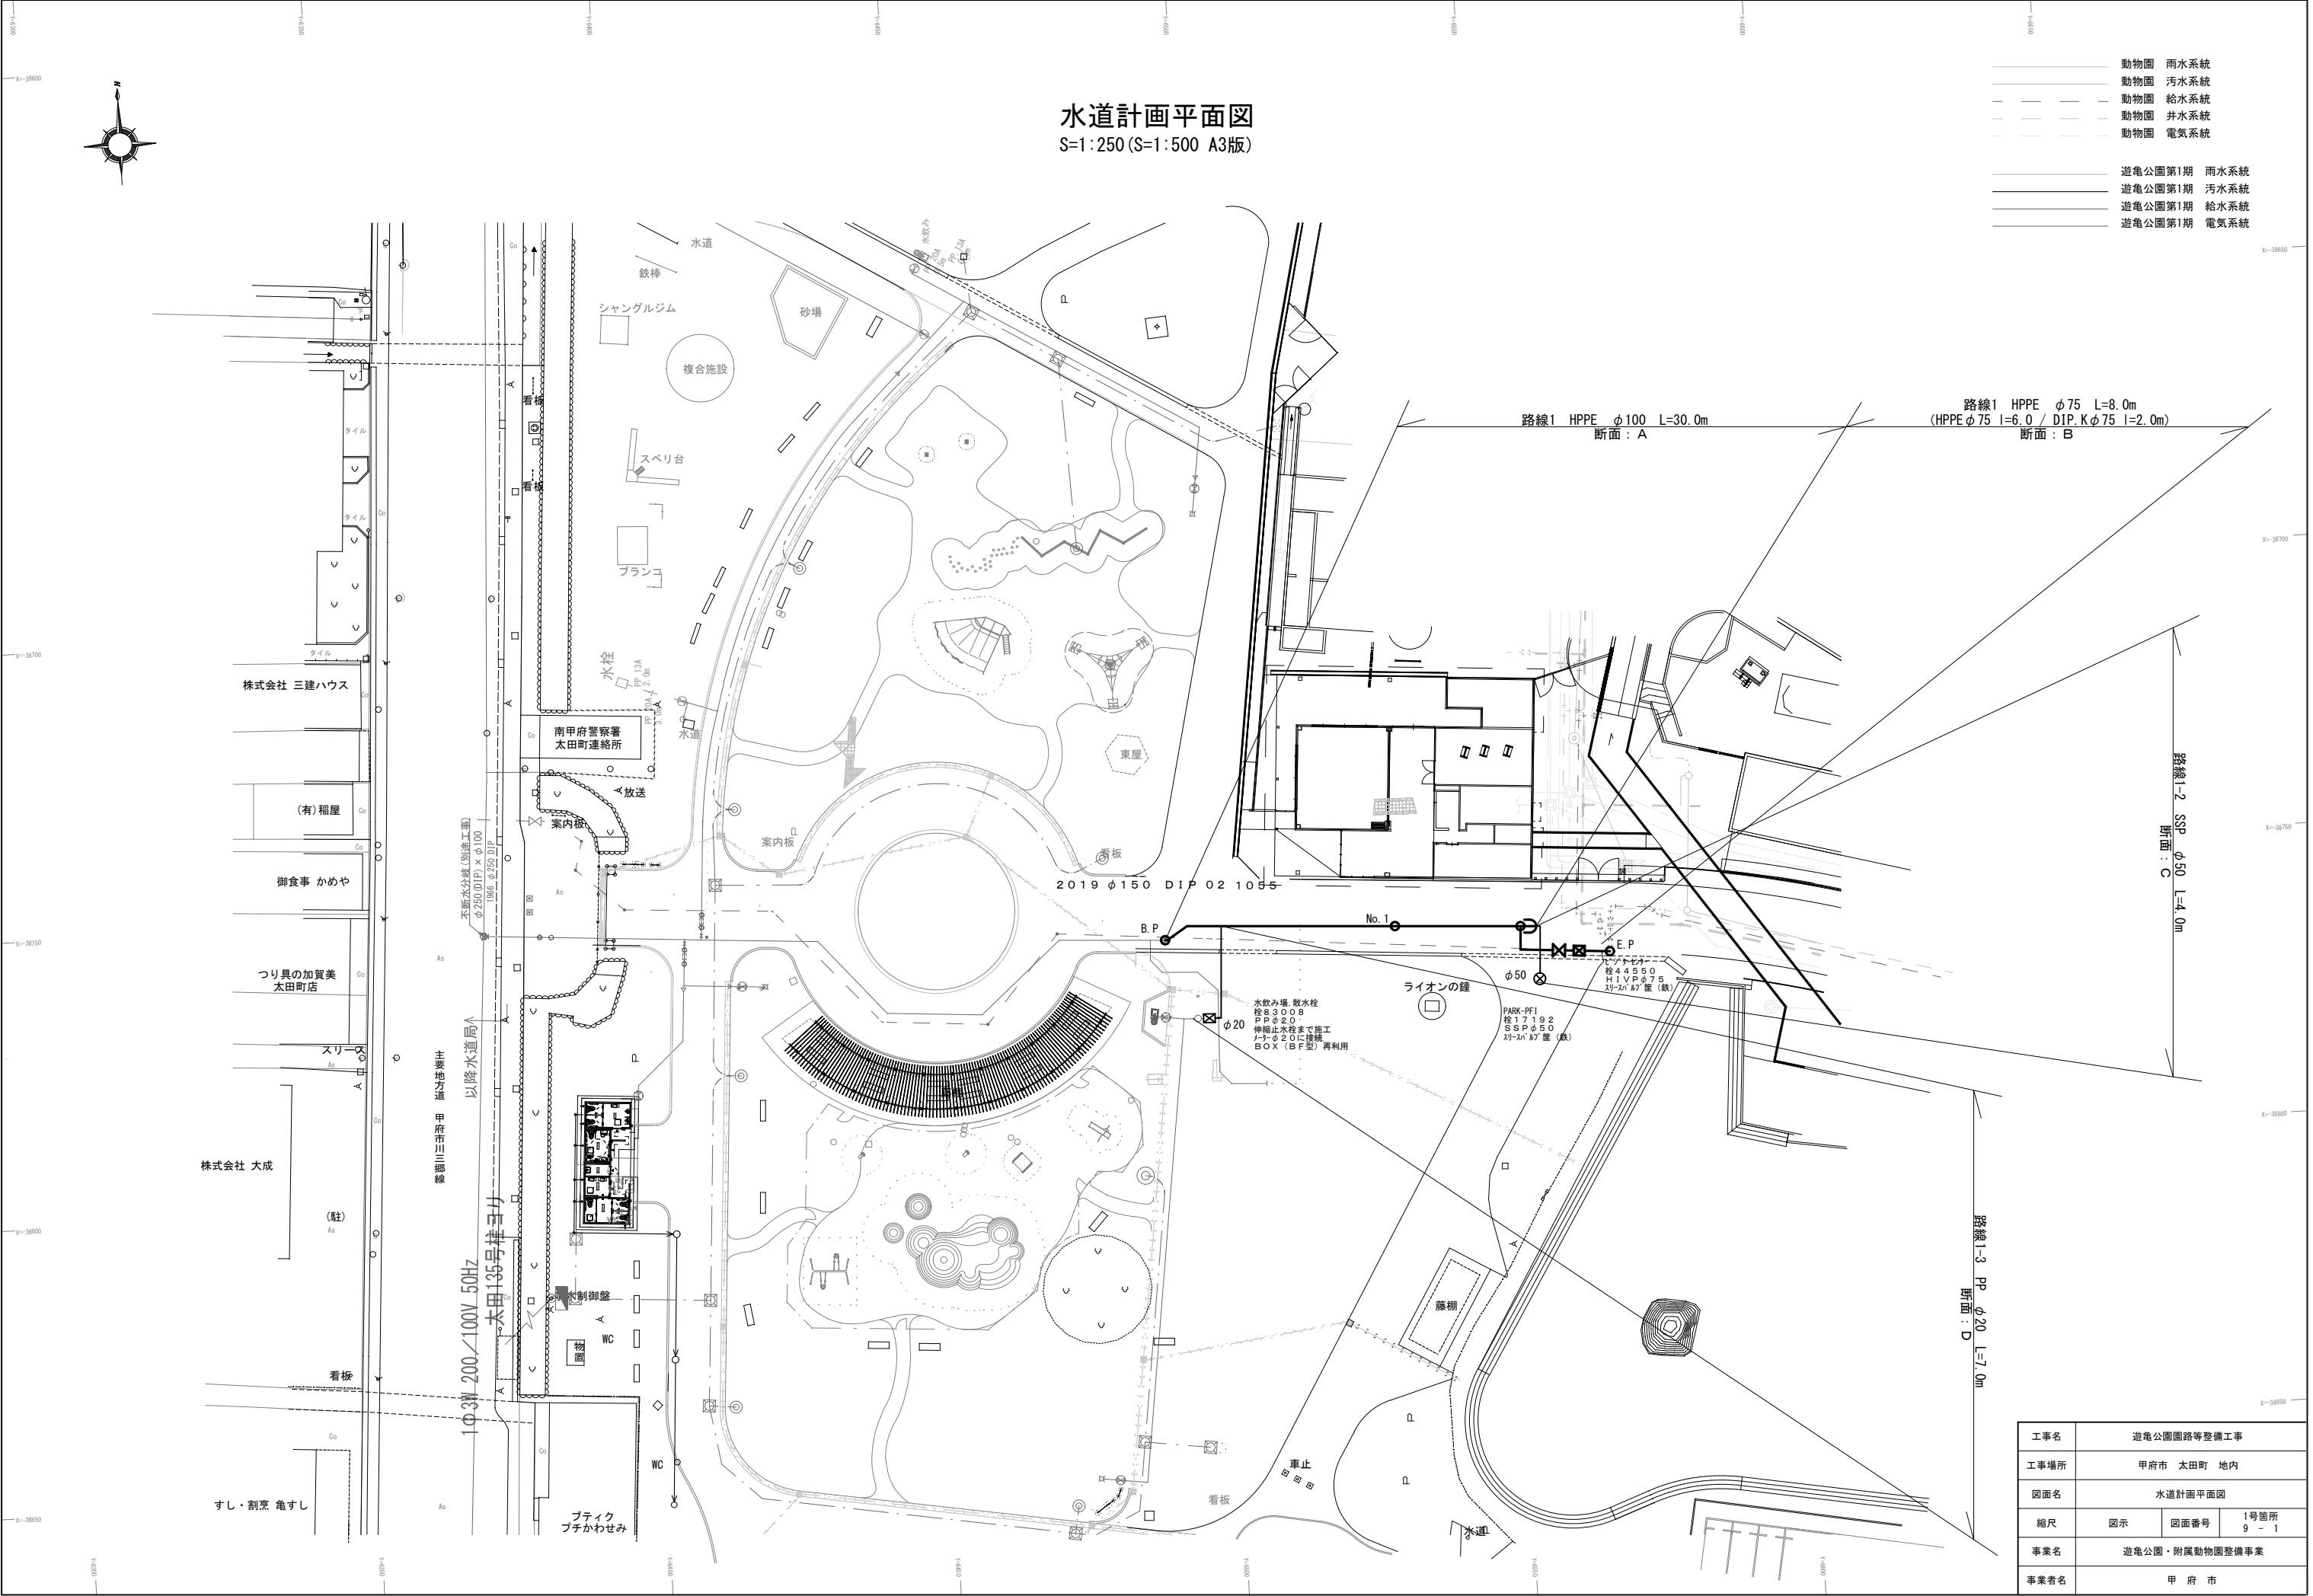

水道計画平面図
S=1:250 (S=1:500 A3版)


- 動物園 雨水系統
- 動物園 汚水系統
- 動物園 給水系統
- 動物園 井水系統
- 動物園 電気系統
- 遊亀公園第1期 雨水系統
- 遊亀公園第1期 汚水系統
- 遊亀公園第1期 給水系統
- 遊亀公園第1期 電気系統

路線1 HPPE φ100 L=30.0m
断面：A
路線1 HPPE φ75 L=8.0m
(HPPE φ75 L=6.0 / DIP. K φ75 L=2.0m)
断面：B


路線1-2 SSP φ50 L=4.0m
断面：C

路線1-3 PP φ20 L=7.0m
断面：D

工事名	遊亀公園園路等整備工事		
工事場所	甲府市 太田町 地内		
図面名	水道計画平面図		
縮尺	図示	図面番号	1号箇所 9 - 1
事業名	遊亀公園・附属動物園整備事業		
事業者名	甲 府 市		

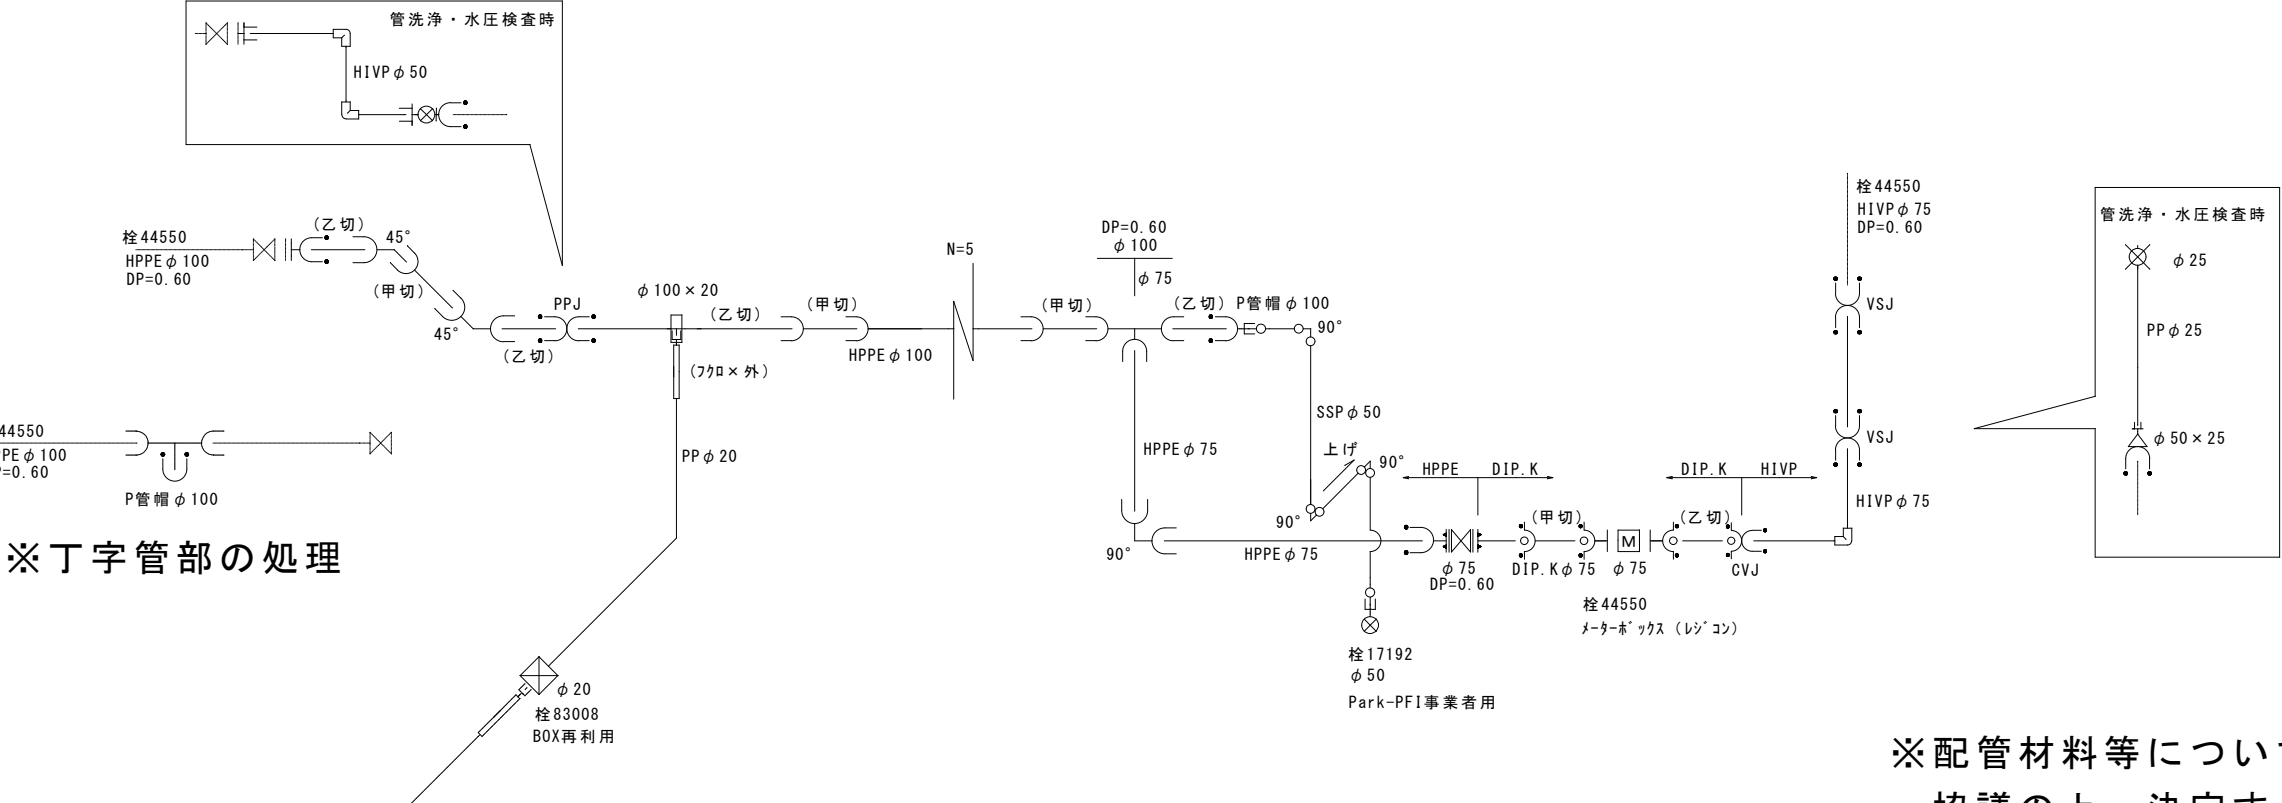

※配管材料等については甲府市上下水道局給排水課と協議の上、決定すること。

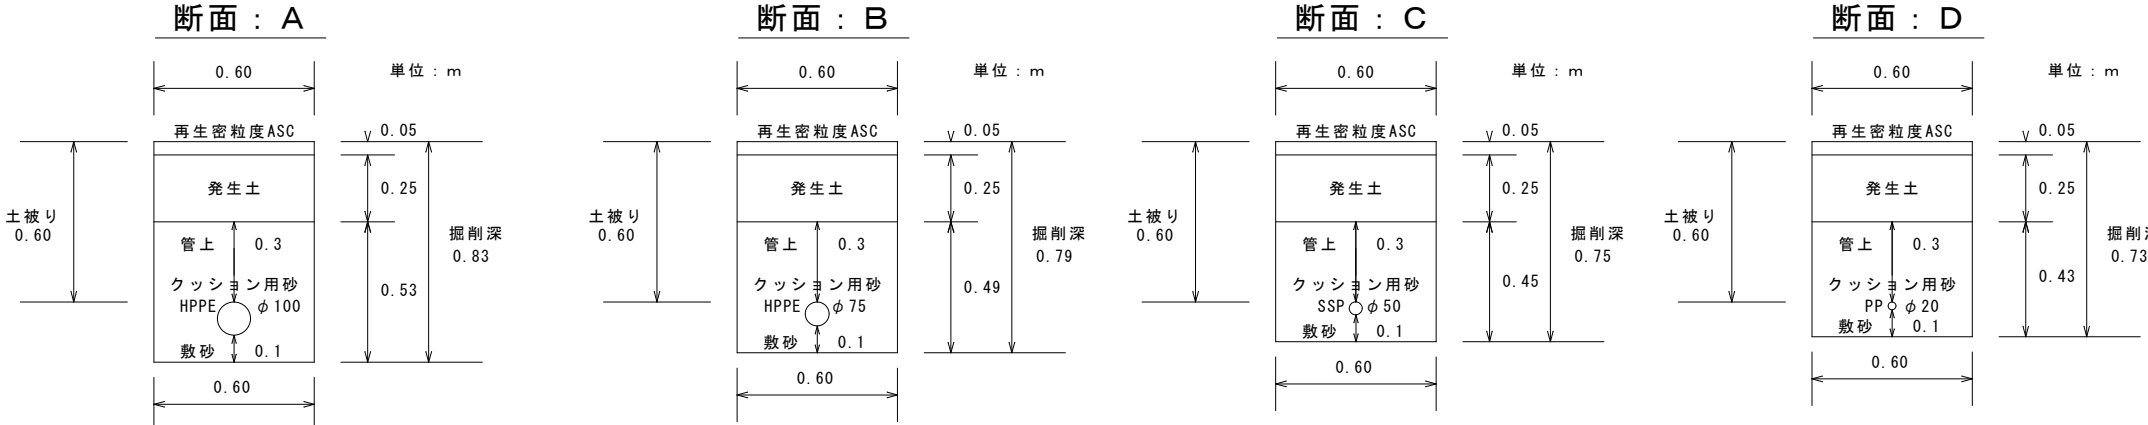

工事名	遊亀公園園路等整備工事		
工事場所	甲府市 太田町 地内		
図面名	配管詳細図		
縮尺	図示	図面番号	1号箇所 9 - 2
事業名	遊亀公園・附属動物園整備事業		
事業者名	甲 府 市		