


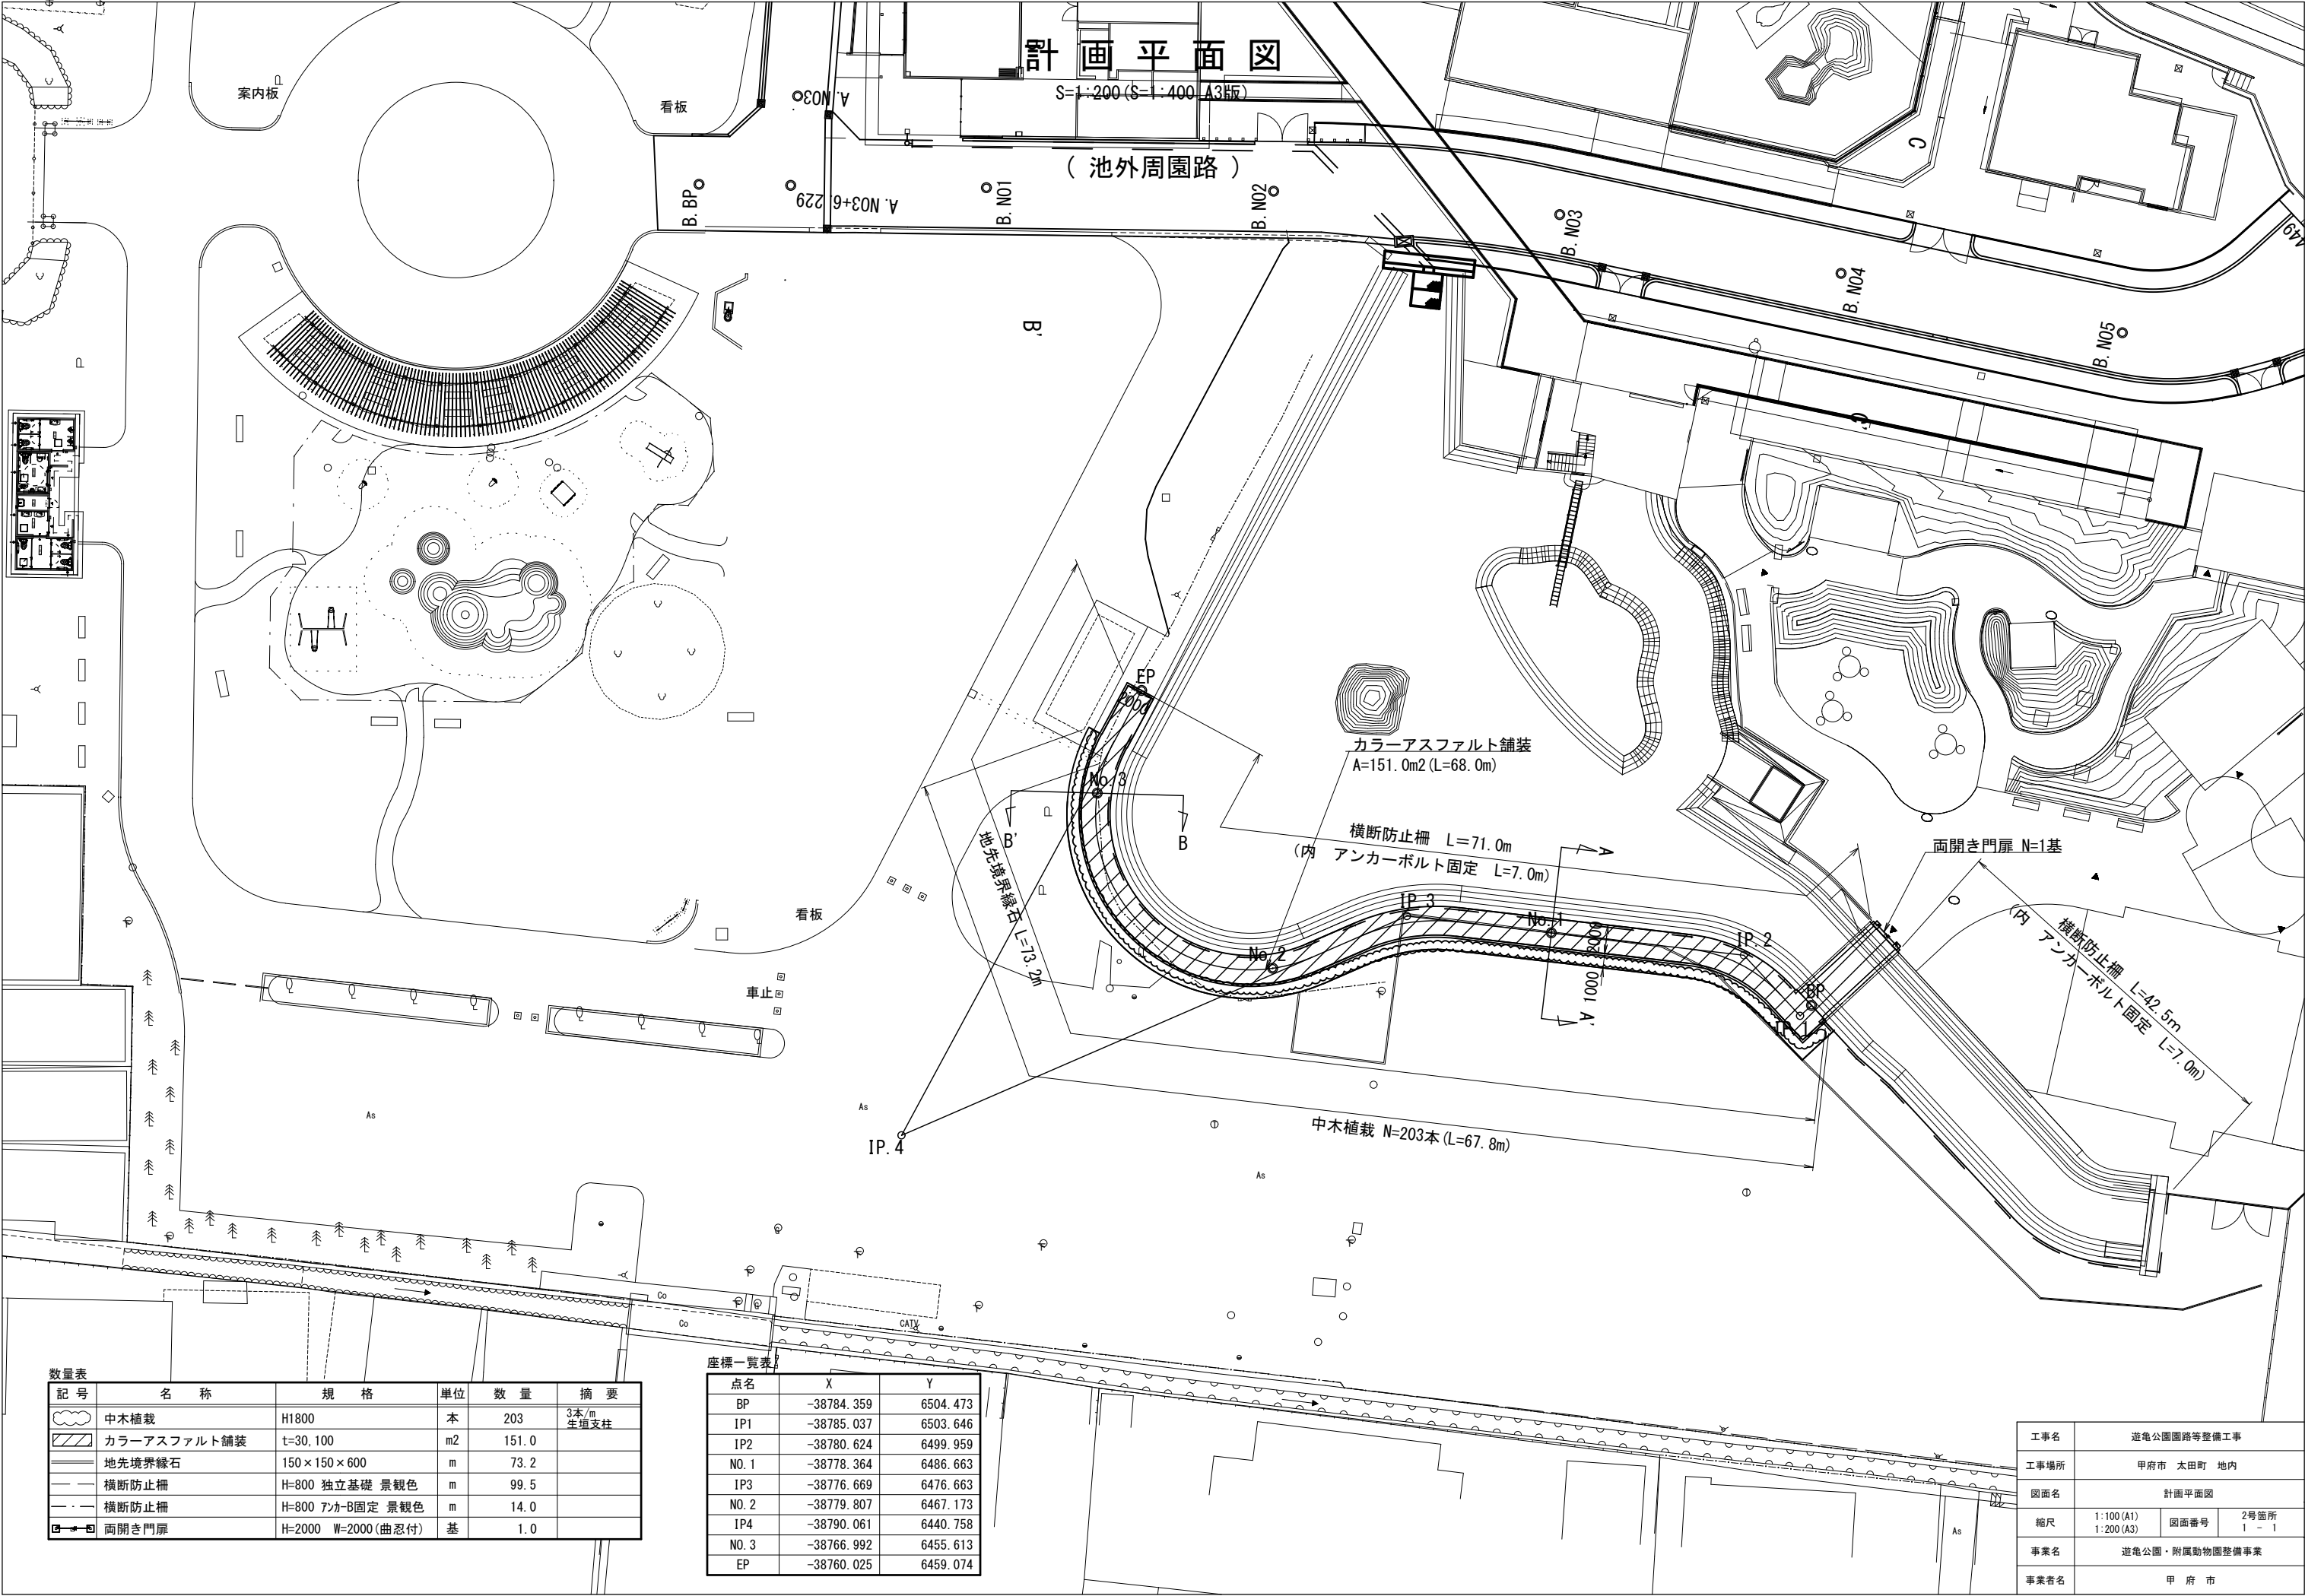

数量表					
記号	名称	規格	単位	数量	摘要
	中木植栽	H1800	本	203	3本/㎡ 生垣支柱
	カラーアスファルト舗装	t=30, 100	㎡	151.0	
	地先境界縁石	150×150×600	㎡	73.2	
	横断防止柵	H=800 独立基礎 景観色	㎡	99.5	
	横断防止柵	H=800 アンカー-B固定 景観色	㎡	14.0	
	両開き門扉	H=2000 W=2000(曲忍付)	基	1.0	


座標一覧表		
点名	X	Y
BP	-38784.359	6504.473
IP1	-38785.037	6503.646
IP2	-38780.624	6499.959
NO.1	-38778.364	6486.663
IP3	-38776.669	6476.663
NO.2	-38779.807	6467.173
IP4	-38790.061	6440.758
NO.3	-38766.992	6455.613
EP	-38760.025	6459.074

工事名	遊亀公園園路等整備工事		
工事場所	甲府市 太田町 地内		
図面名	計画平面図		
縮尺	1:100 (A1) 1:200 (A3)	図面番号	2号箇所 1 - 1
事業名	遊亀公園・附属動物園整備事業		
事業者名	甲 府 市		


標準断面図

S=1:20 (S=1:40 A3版)

A-A' 断面 (No. 1)

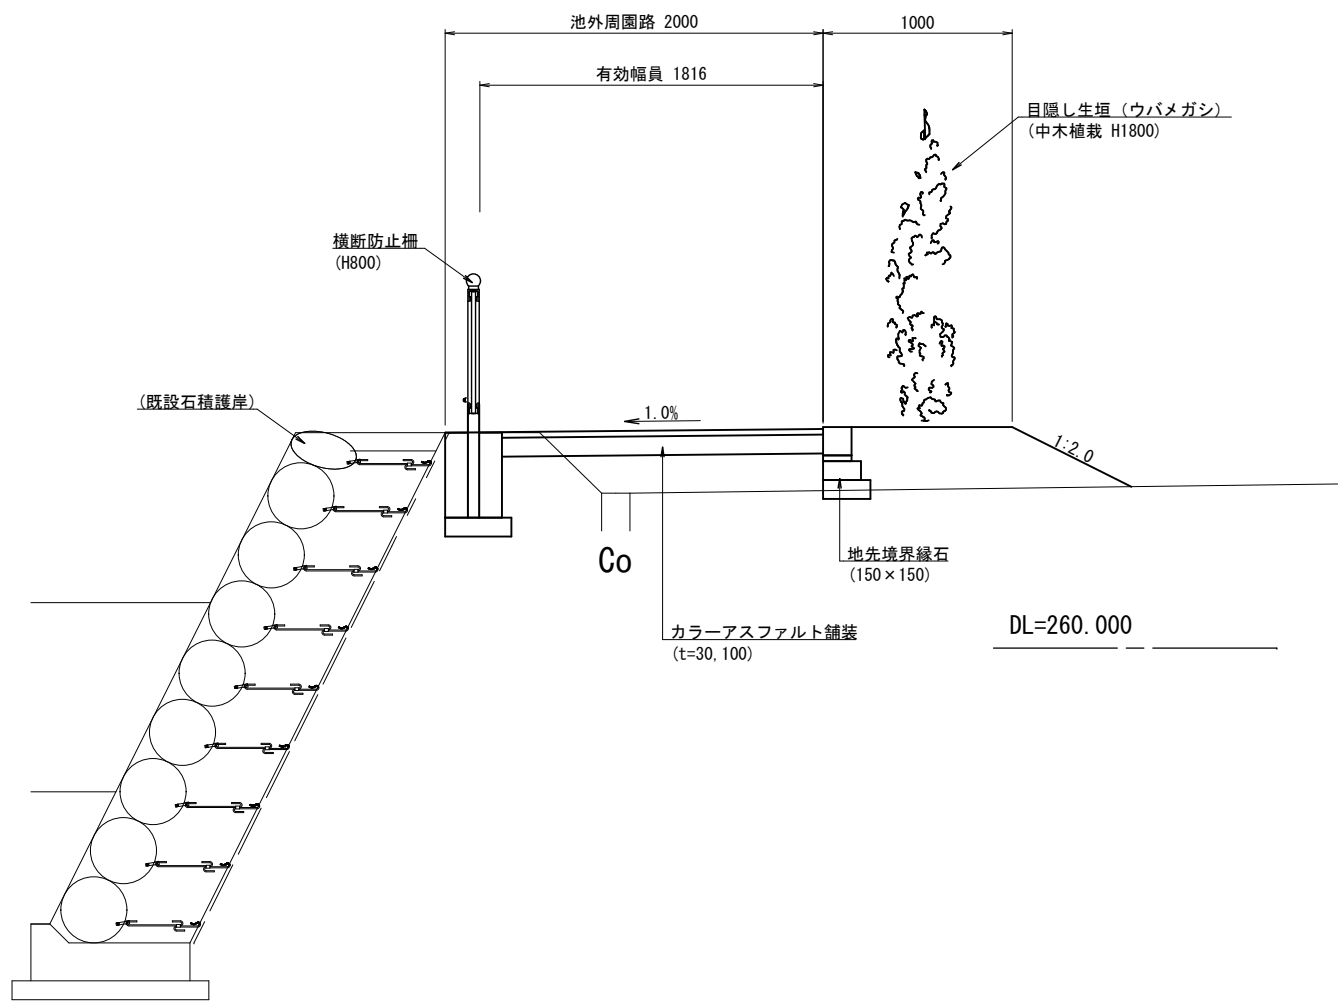


B-B' 断面 (No. 3)

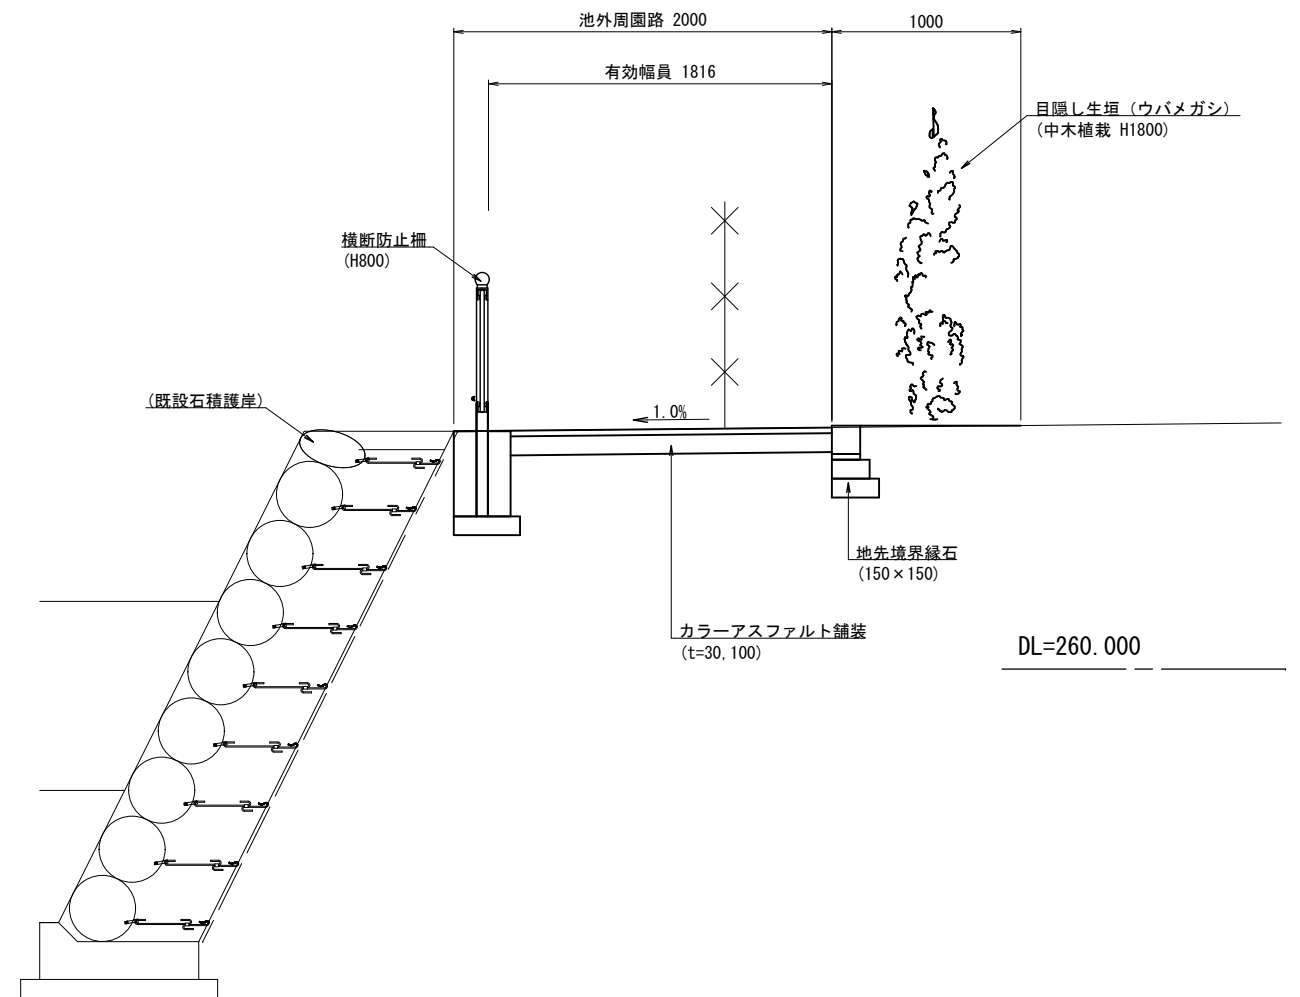

工事名	遊亀公園園路等整備工事		
工事場所	甲府市 太田町 地内		
図面名	標準断面図		
縮尺	1:20 (A1) 1:40 (A3)	図面番号	2号箇所 2 - 1
事業名	遊亀公園・附属動物園整備事業		
事業者名	甲 府 市		

施設構造図(1)

植栽植付標準図

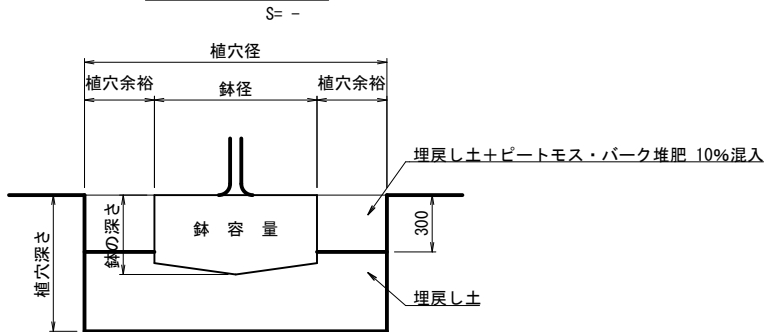

鉢容量及び植穴容量

形状	樹高 (cm)	鉢径 (cm)	鉢の深さ (cm)	植穴径 (cm)	植穴深さ (cm)	鉢容量 (m3)	植穴容量 (m3)
中低木	30未満	15	8	29	23	0.001	0.015
	30以上 50未満	17	10	33	26	0.002	0.022
	50以上 80未満	20	12	37	28	0.004	0.030
	80以上 100未満	22	13	41	31	0.005	0.040
	100以上 150未満	26	16	46	35	0.008	0.057
	○150以上 200未満	30	19	54	40	0.013	0.090
	200以上 250未満	35	23	61	46	0.022	0.133
木	250以上 300未満	40	26	69	51	0.032	0.188

○ : 今回設計対象幹周・樹高


有機質土壌改良材の施用量

規格寸法	深さ30cmまでの埋戻し土量 (m3)	10%の場合の施用量	
		容量 (L)	質量 (kg)
中低木1本当たり	高さ 30cm未満	0.011	1.1
	30cm以上 50 "	0.016	1.6
	50 " 80 "	0.021	2.1
	80 " 100 "	0.029	2.9
	100 " 150 "	0.034	3.4
	○150 " 200 "	0.048	4.8
	200 " 250 "	0.059	5.9
木	250 " 300 "	0.074	7.4

○ : 今回設計対象幹周・樹高

※土壌改良材は、上部30cmの範囲に10%のピートモス及びバーク堆肥を混合する設計としたが、必要に応じて現地の土壌を調査するなどし、最適な土壌改良材の配合を検討して施工を行うこと。

生垣支柱

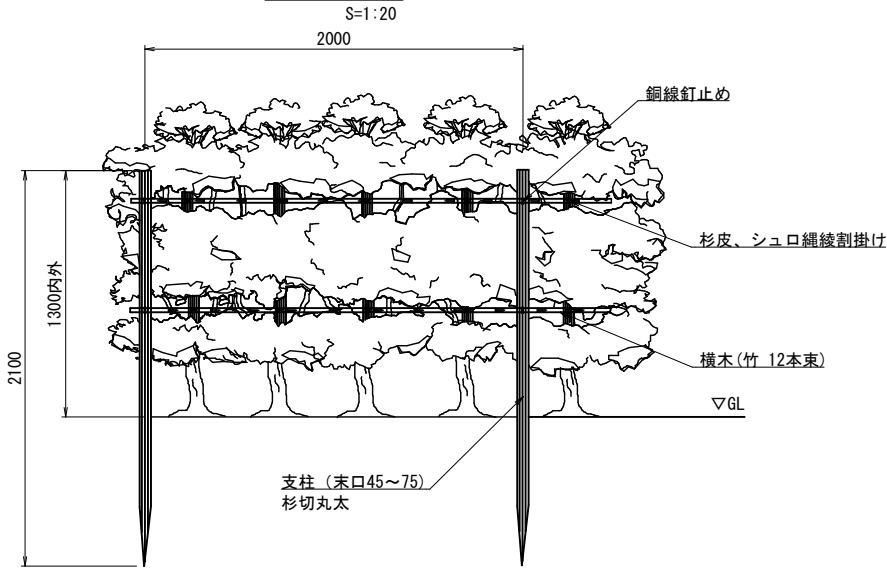

転落防止柵


S=1:20

正面図

断面図



アスファルト舗装

S=1:10

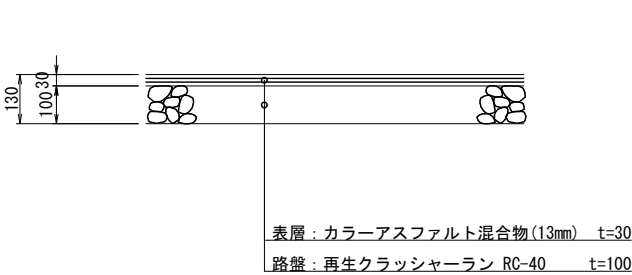


地先境界緑石

S=1:10

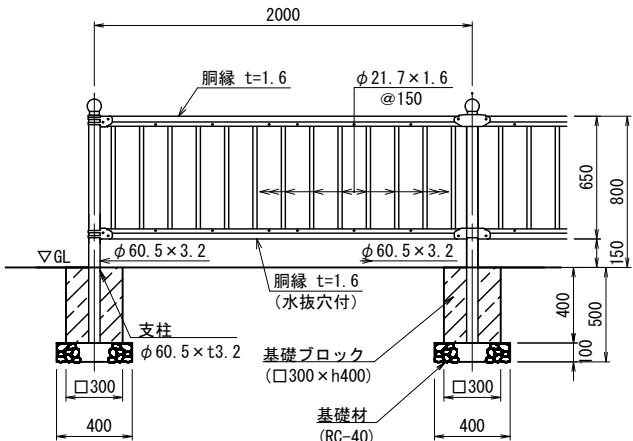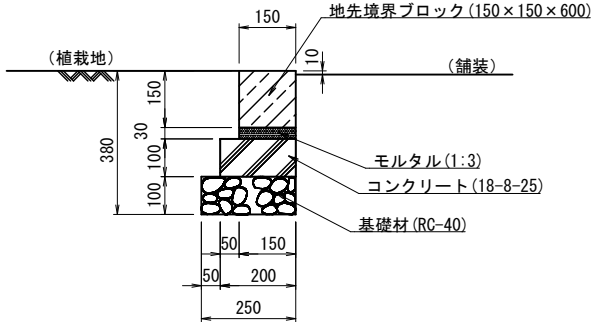


※景観色 亜鉛メッキ+静電粉体塗装

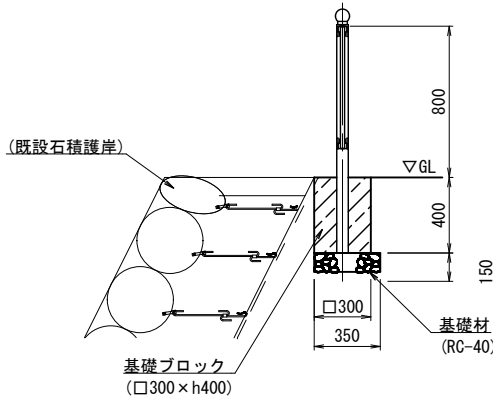


工事名	遊亀公園園路等整備工事		
工事場所	甲府市 太田町 地内		
図面名	施設構造図 (1)		
縮尺	図示	図面番号	2号箇所 3 - 1
事業名	遊亀公園・附属動物園整備事業		
事業者名	甲 府 市		

施設構造図(2)

ピケットフェンス両開き門扉 H2000×W2000<曲忍付>

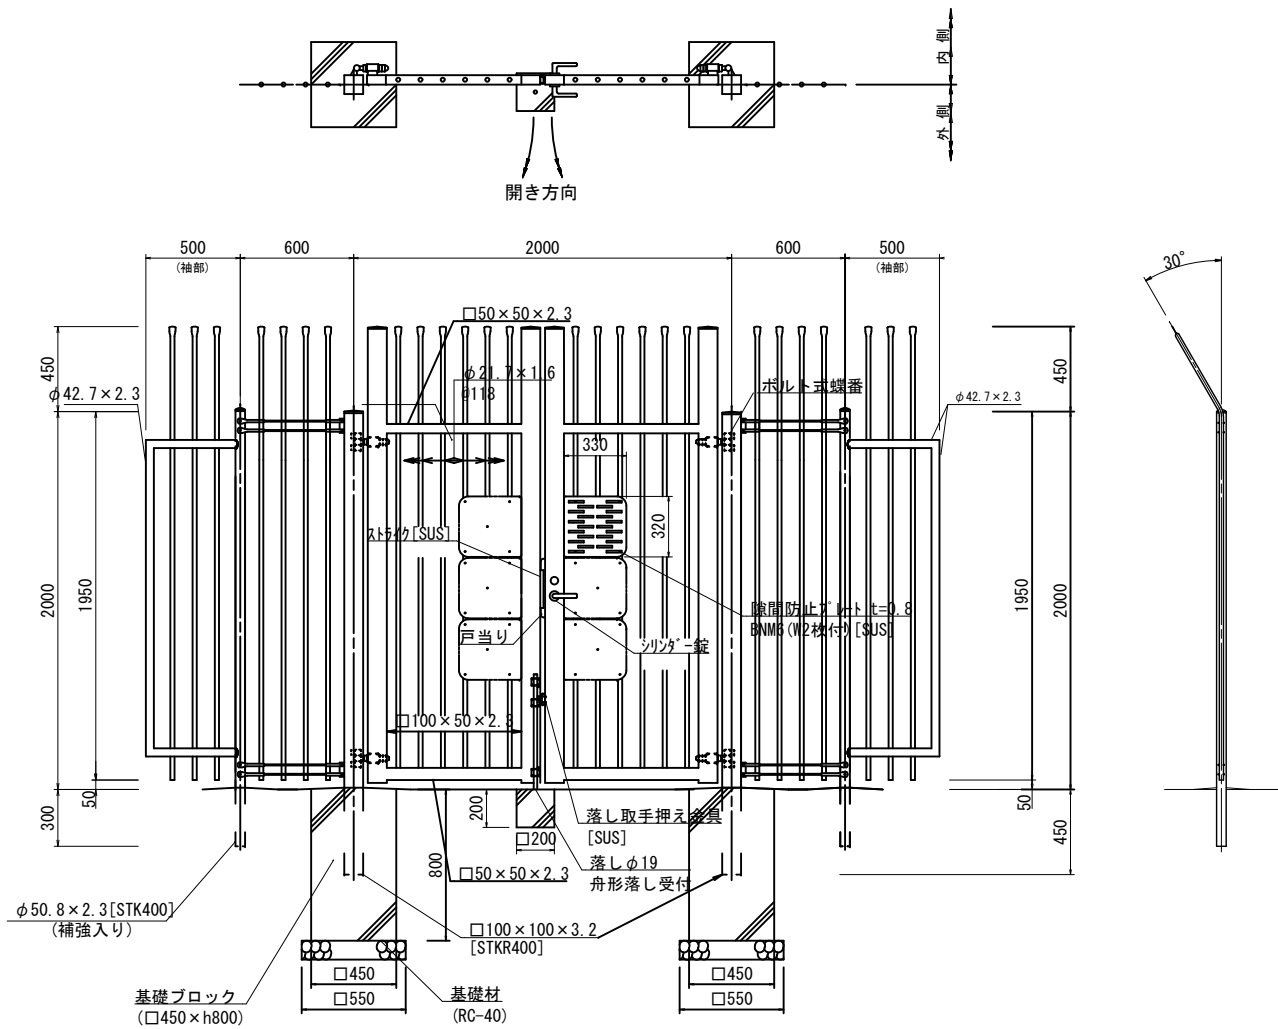


門柱・扉枠位置関係図

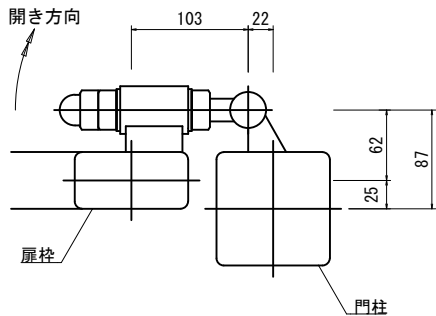

設計条件
設計荷重・・・昭和57年改正の建築基準法・同施行令に基づく風圧力に依る。
基礎条件・・・長期許容地耐力 98kN/m (10t²/m)

- 備考
1. 外装は特記部を除く他は亜鉛・アルミ・マグネシウム合金めっきの上高耐候性樹脂粉体塗装とする。
但し、袖付柱は溶融亜鉛めっきの上高耐候性樹脂粉体塗装とし、線材は亜鉛めっきの上高耐候性樹脂粉体塗装、ボルト式蝶番及びボルト・ナットは溶融亜鉛めっきのみとする。
 2. 本図門扉の開き方向は図示に依る。
 3. 扉枠にはめっきの為、湯抜穴を適所（見苦しくない位置）に設けるものとする。
 4. 本門扉に取付け可能なシリンダー錠及びレバーハンドルは扉厚50mm、バックセット及びケース深さは枠パイプ深さ100mmに納まる規格とする。但し、電気錠など一部の規格を除く。
尚、シリンダー錠及びレバーハンドルは除外品とし、規格は指示による。
 5. シリンダー錠、ストライク、戸当り、隙間防止プレートは、現地取付とする。
 6. 隙間防止プレート寸法及び取付位置については、本図で機能上支障ないか事前に確認のこと。

ジョイント取付図 S= -

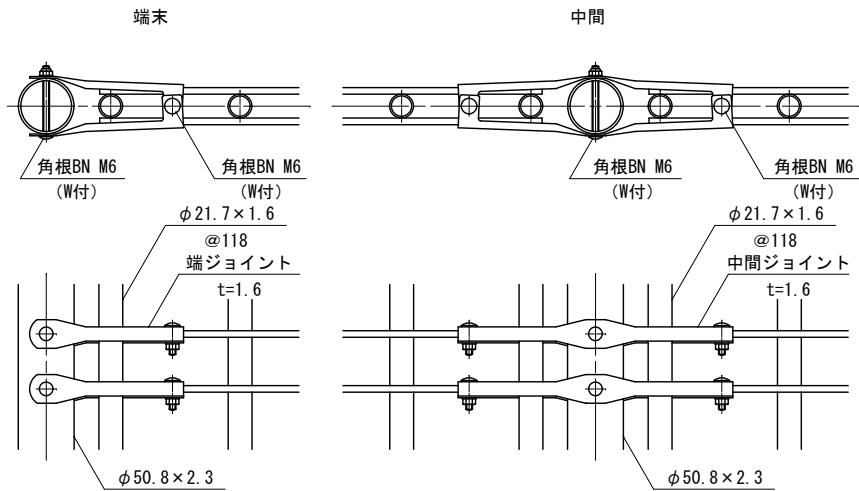

工事名	遊亀公園園路等整備工事		
工事場所	甲府市 太田町 地内		
図面名	施設構造図(2)		
縮尺	1:20 (A1) 1:40 (A3)	図面番号	2号箇所 3 - 2
事業名	遊亀公園・附属動物園整備事業		
事業者名	甲 府 市		

S=1:200 (S=1:400 A3版)

案内板

看板

AS鋪裝版破碎 A=360.0m²

L型側溝撤去 L=62.0m

コンタリートテーブル N=1基

看板

車止

AS舗装版切断 L=20.9m

As
コンクリートスツール N=2基

ネットフエンス (H1200)
L=38.0m

景石撤去 N=1組

ネットフェンス (H1200)
L=8.0m

AS舗装版破碎 A=65.0m²

AS舗装版切断 $l=28.7m$

高木伐採・伐根 N=1本

ネットフェンス門扉撤去 N=1基
L=1.0m

AS舗装版破碎 $A=15.0\text{m}^2$


立水栓撤去 N=1基

座標一覽表

工事名	遊亀公園園路等整備工事		
工事場所	甲府市 太田町 地内		
図面名	撤去平面図		
縮尺	1:100 (A1) 1:200 (A3)	図面番号	2号箇所 4 - 1
事業名	遊亀公園・附属動物園整備事業		
事業者名	甲 府 市		


構造物撤去構造図

L型側溝撤去
S=1:10

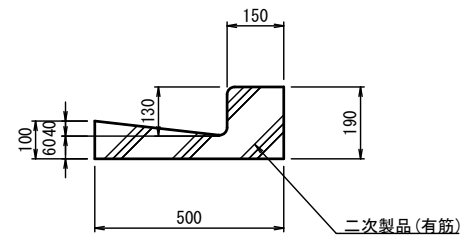


立水栓撤去

S=1:20

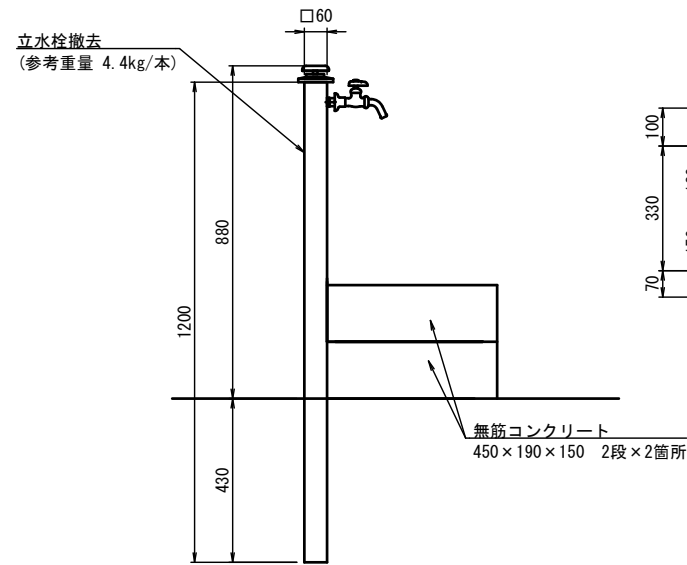


コンクリートテーブル撤去

S=1:10

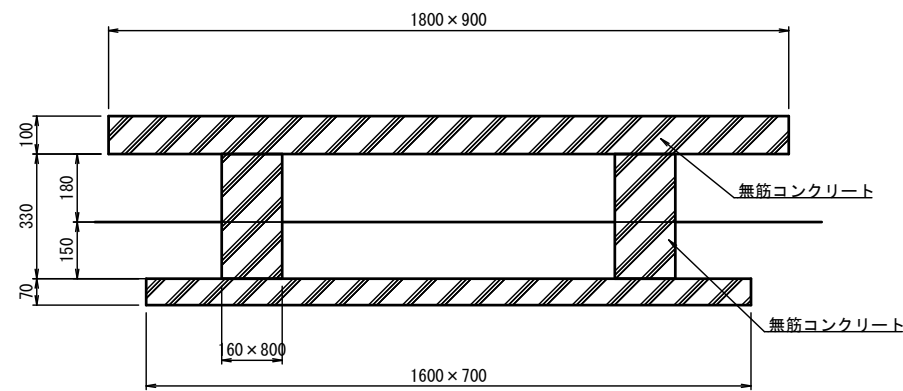


コンクリートスツール撤去

S=1:10

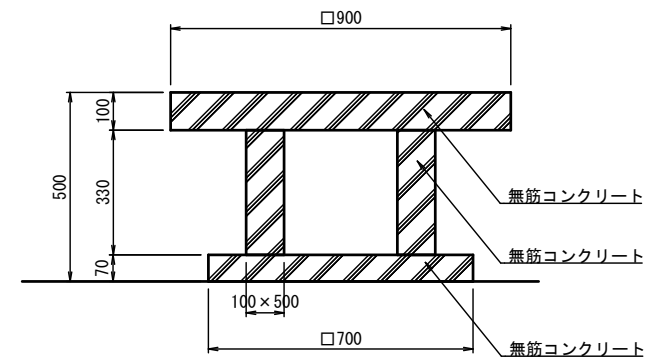


ネットフェンス撤去 (H1200)

S=1:20

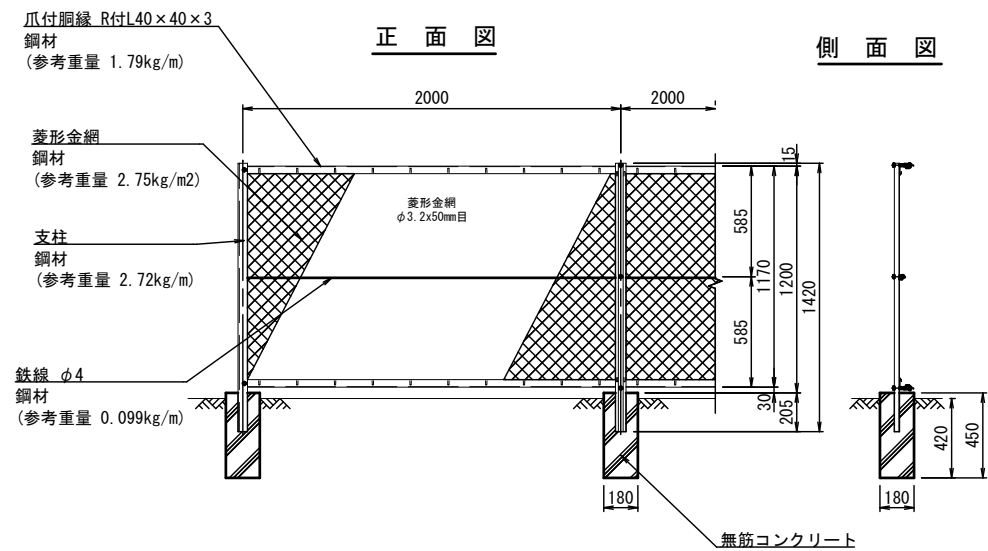

ネットフェンス門扉撤去 (H1200)

S=1:20

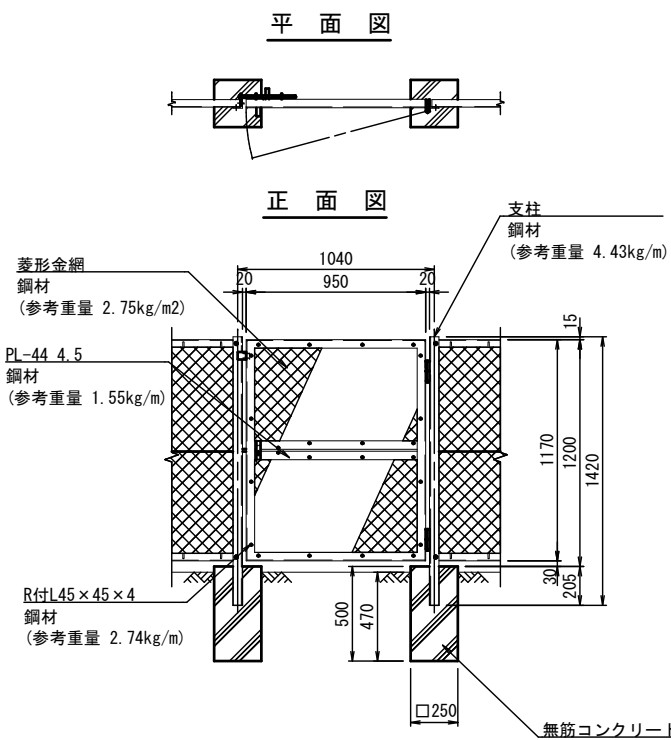

工事名	遊亀公園園路等整備工事		
工事場所	甲府市 太田町 地内		
図面名	構造物撤去構造図		
縮尺	図示	図面番号	2号箇所 4 - 2
事業名	遊亀公園・附属動物園整備事業		
事業者名	甲 府 市		

S=1:25 (S=1:50 A3版)

[illegible]

Technical drawing of a bridge cross-section showing a double-lane bridge with a total width of 3800mm. The drawing includes dimensions for the deck, abutments, and foundations. Key dimensions include a total width of 3800mm, a deck width of 1210mm, and a total height of 3000mm. The drawing also shows the placement of reinforcement bars (RC-40) and the use of 1t soil bags for the abutments.

工事名	道亀公園園路等整備工事		
工事場所	甲府市 太田町 地内		
図面名	仮設搬入道路構造図		
縮尺	図示	図面番号	2号箇所 5 - 1
事業名	道亀公園・附属動物園整備事業		
事業者名	甲 府 市		