



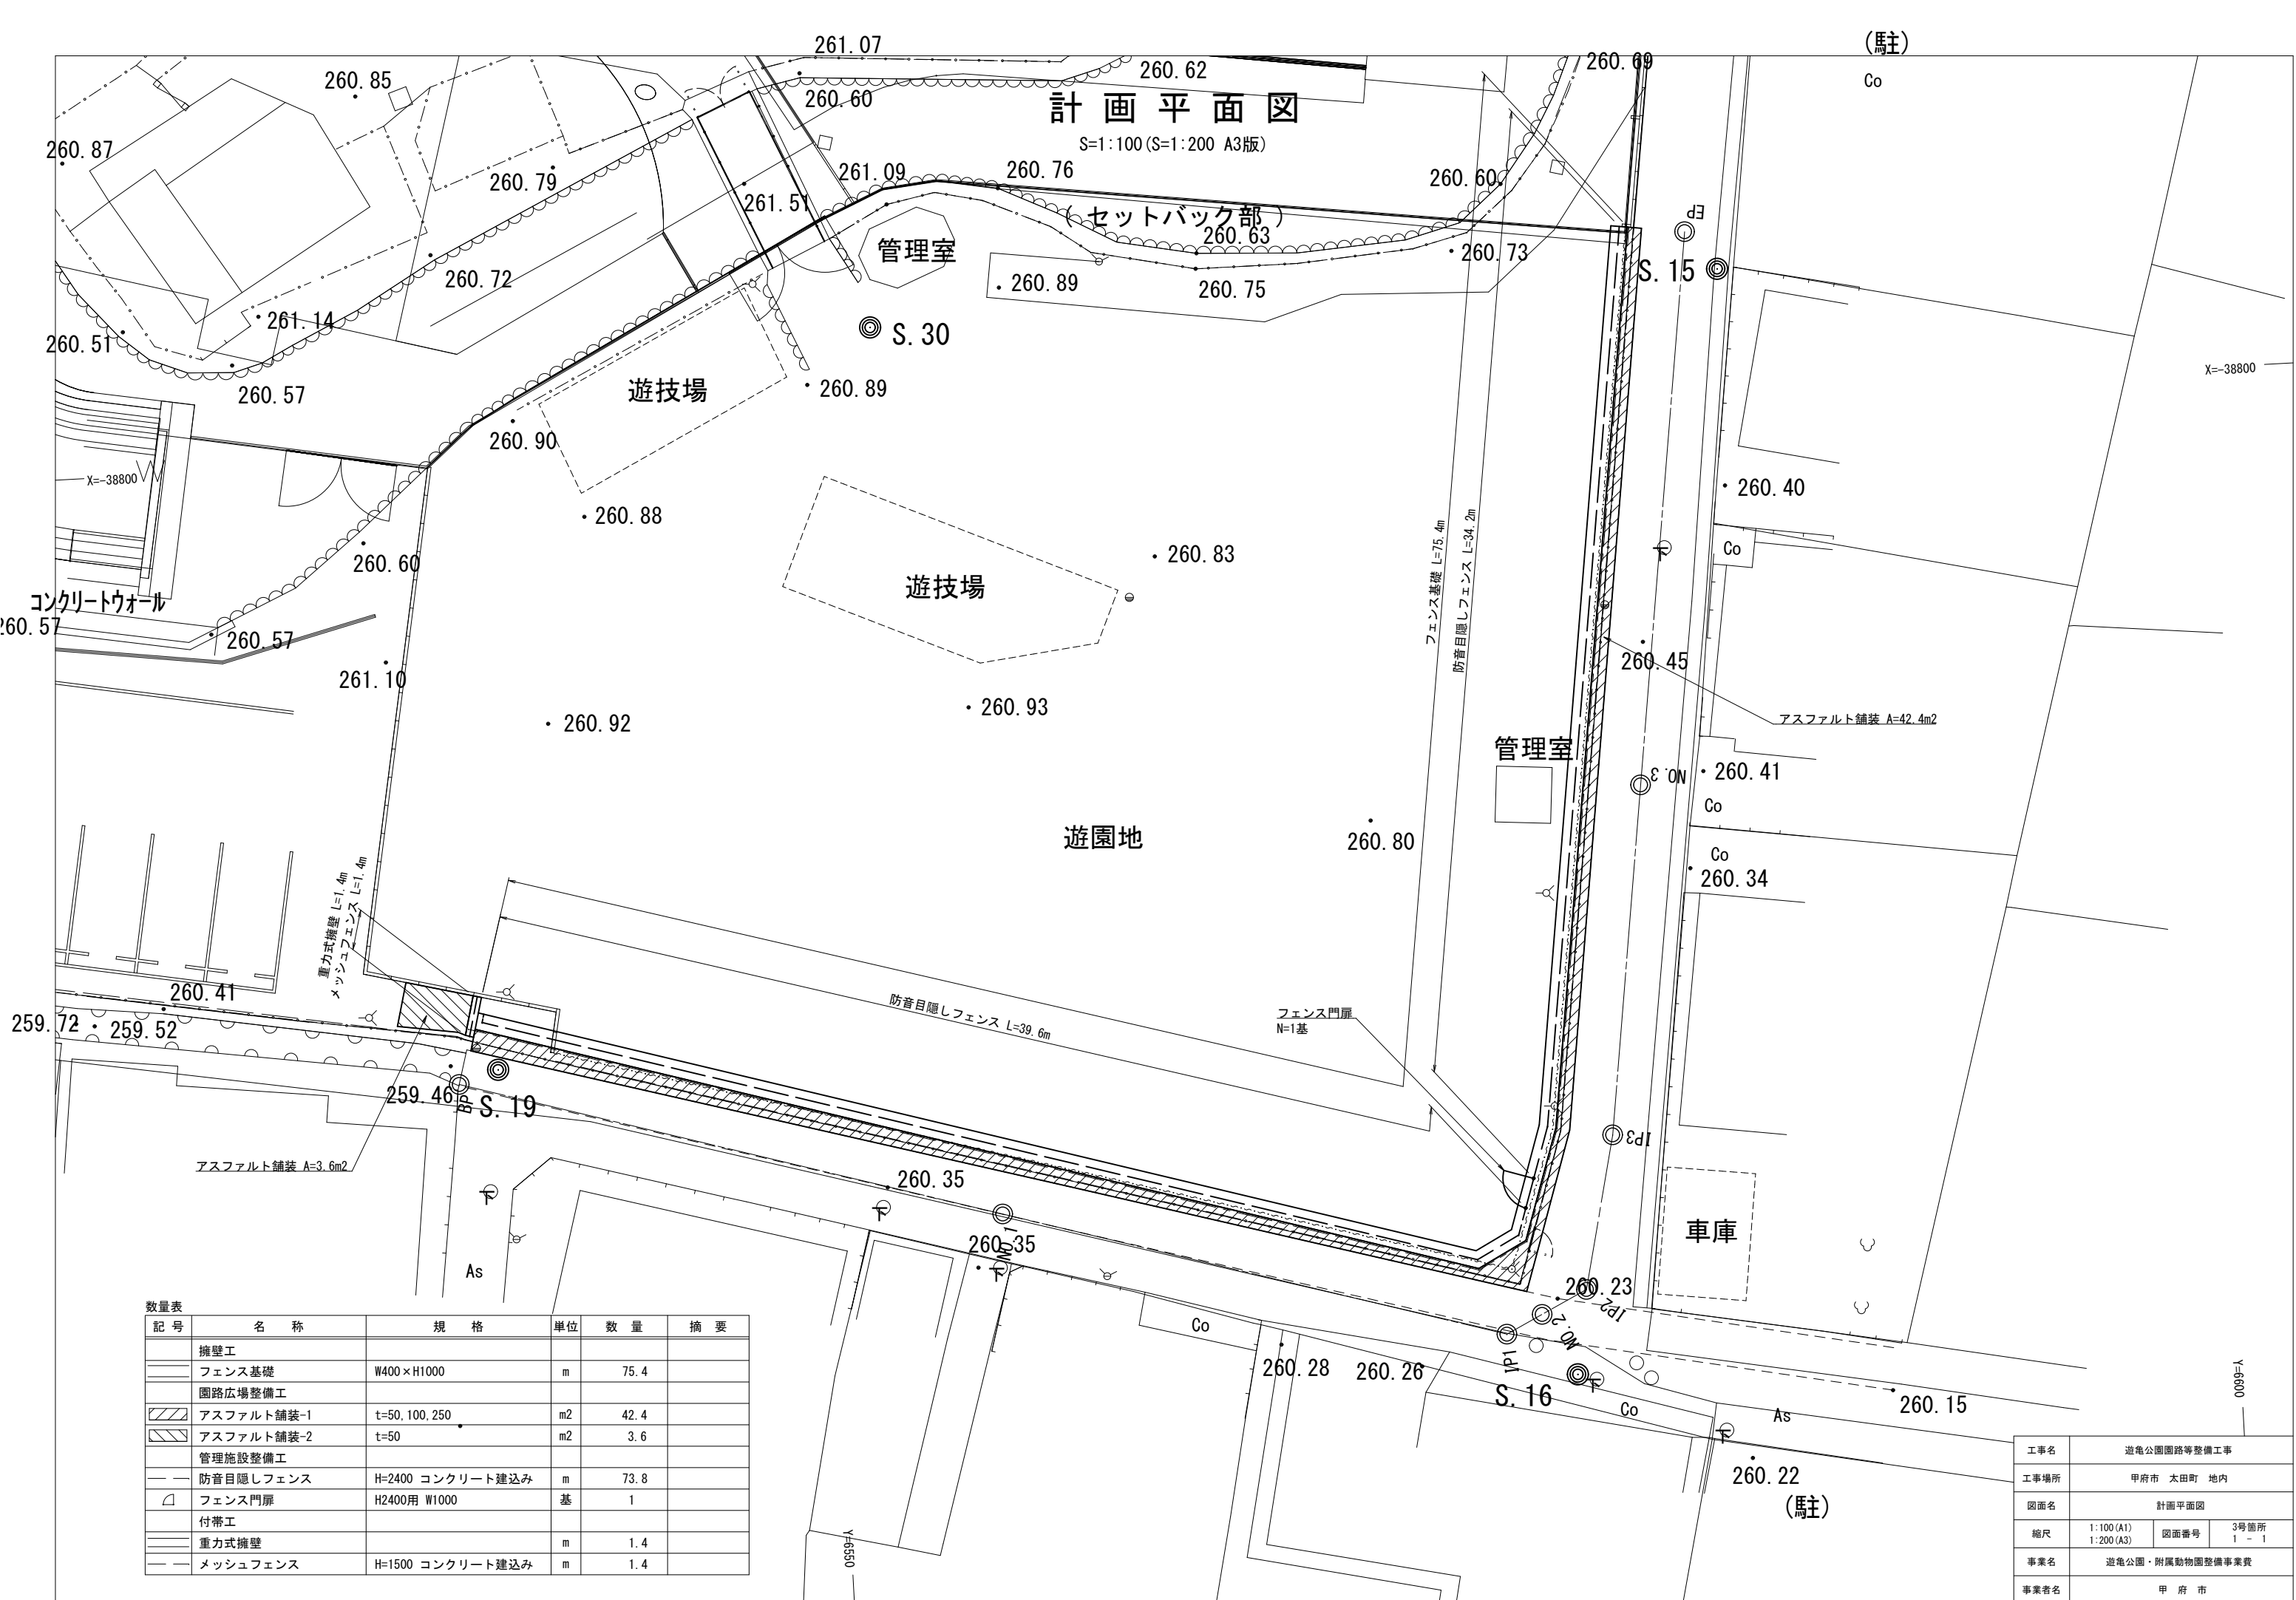


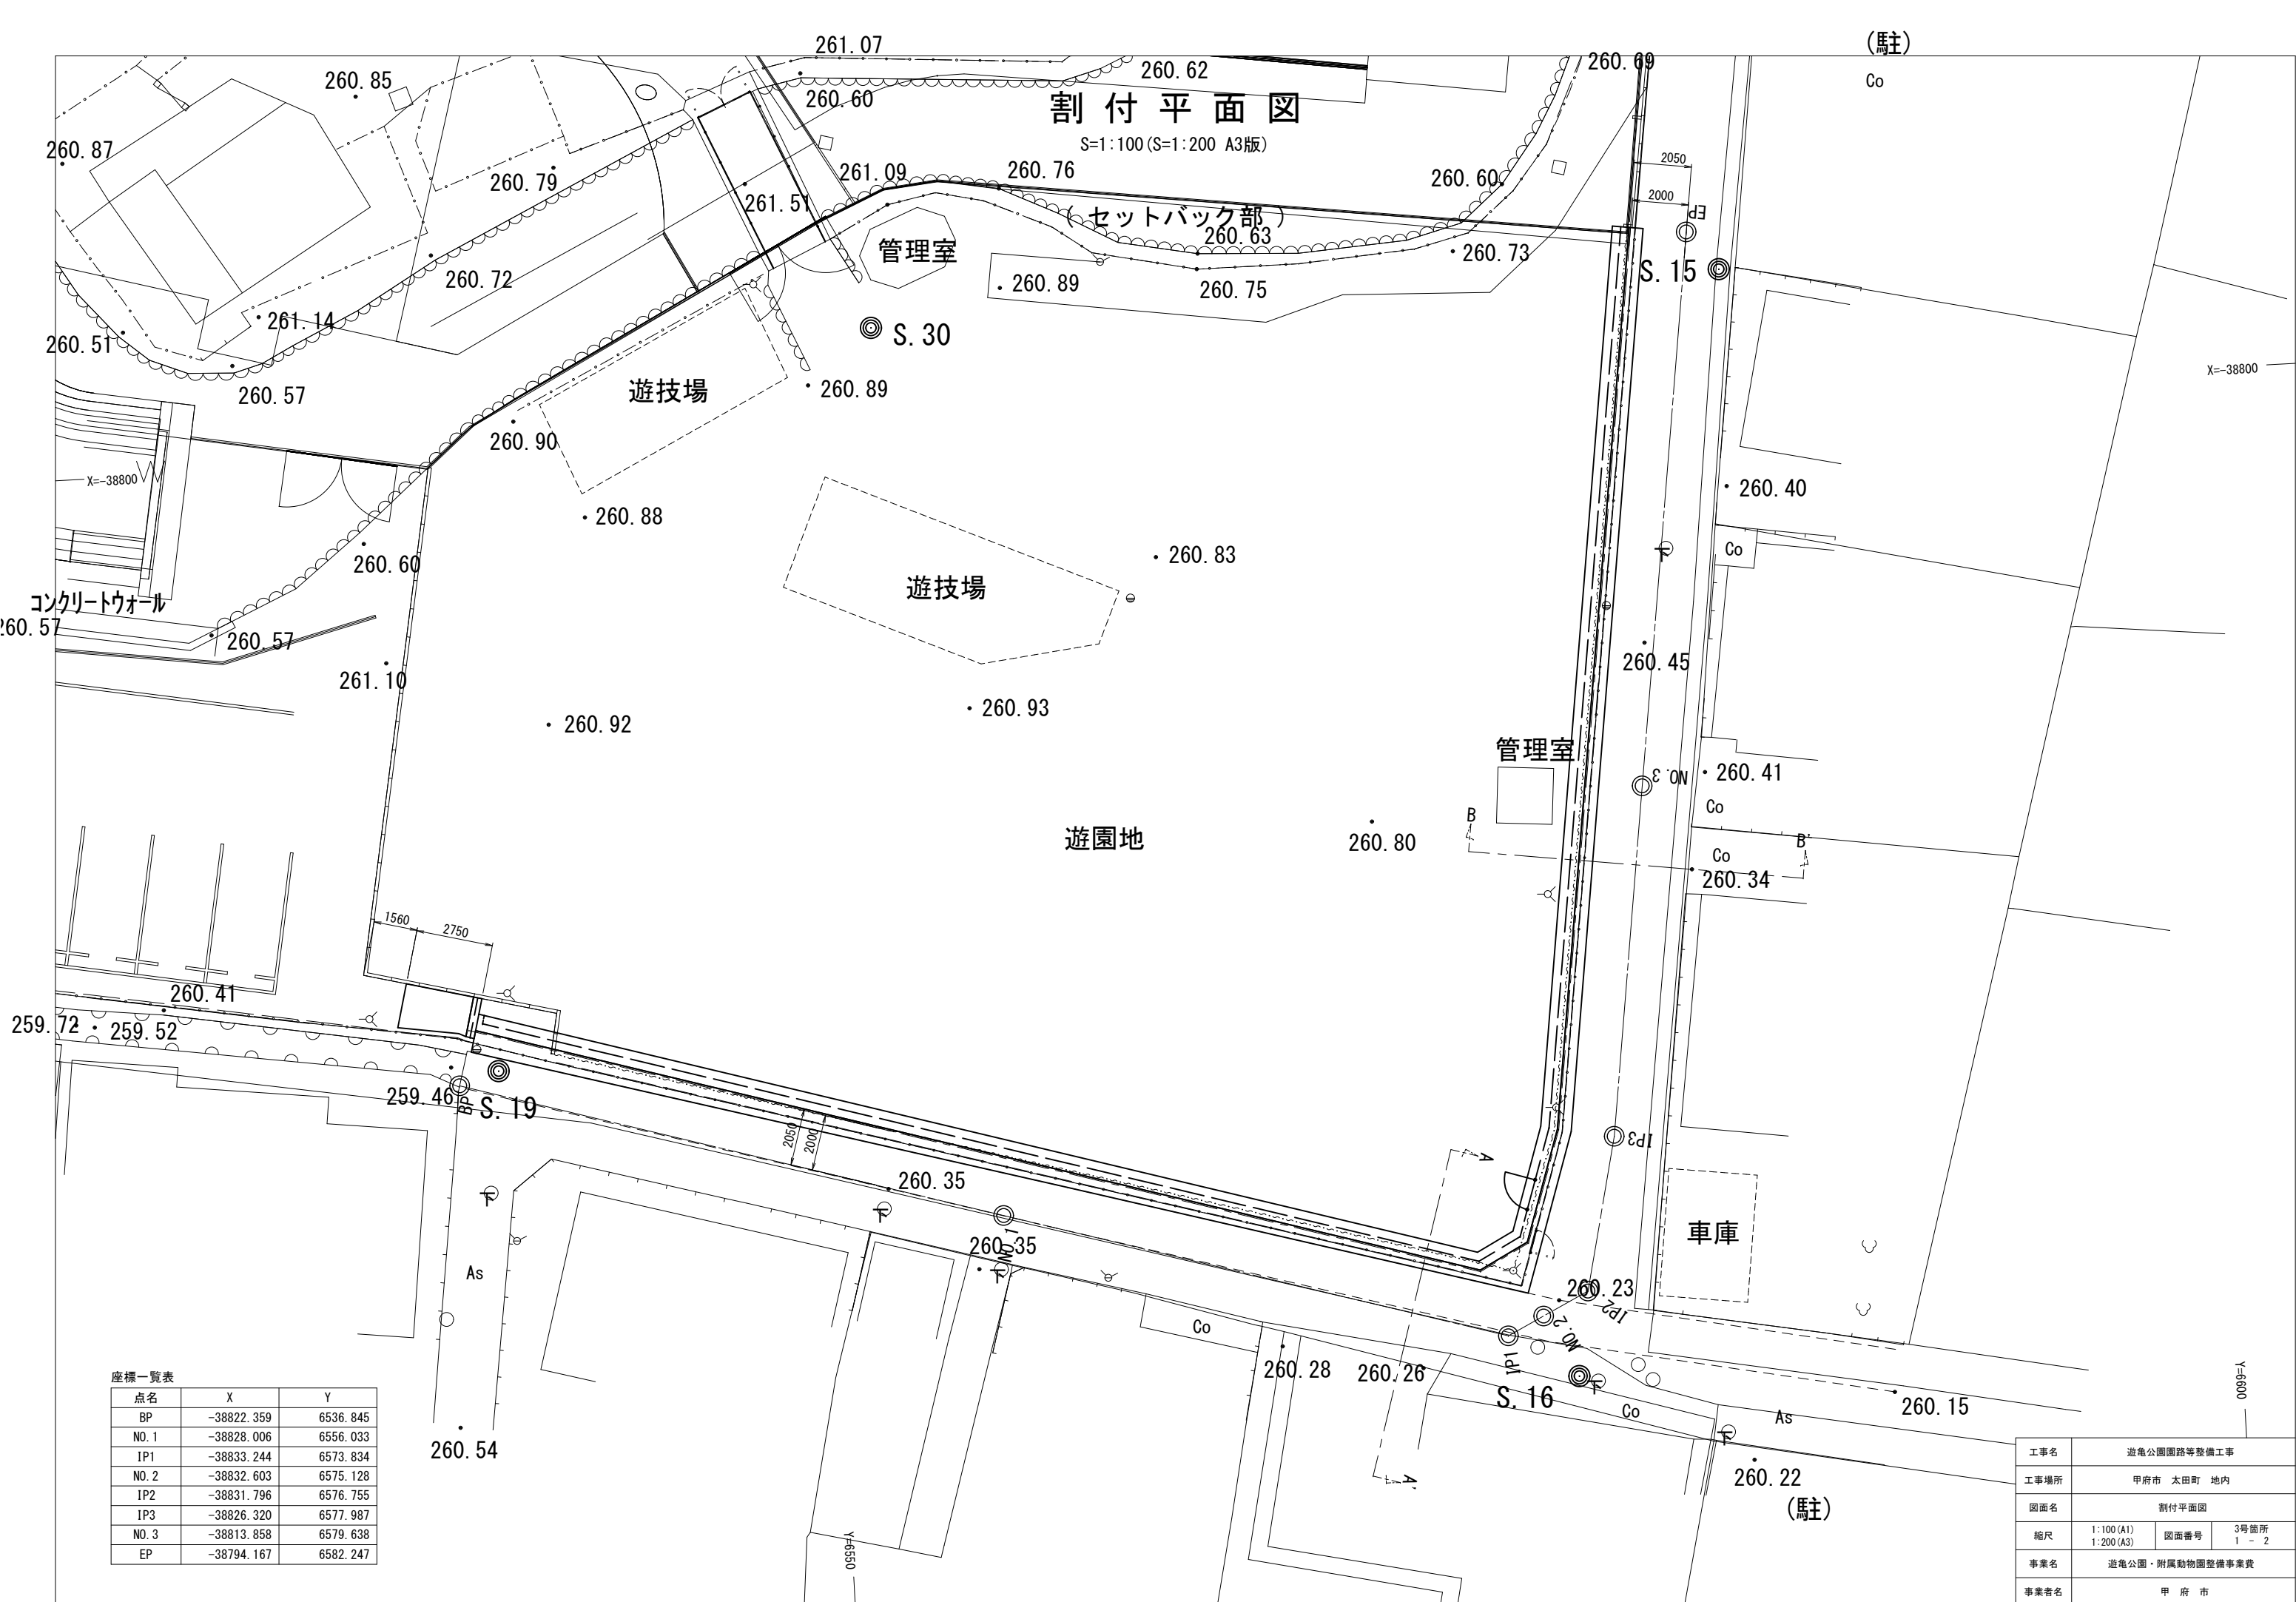


標準断面図

S=1:20 (S=1:40 A3版)

A-A' 断面

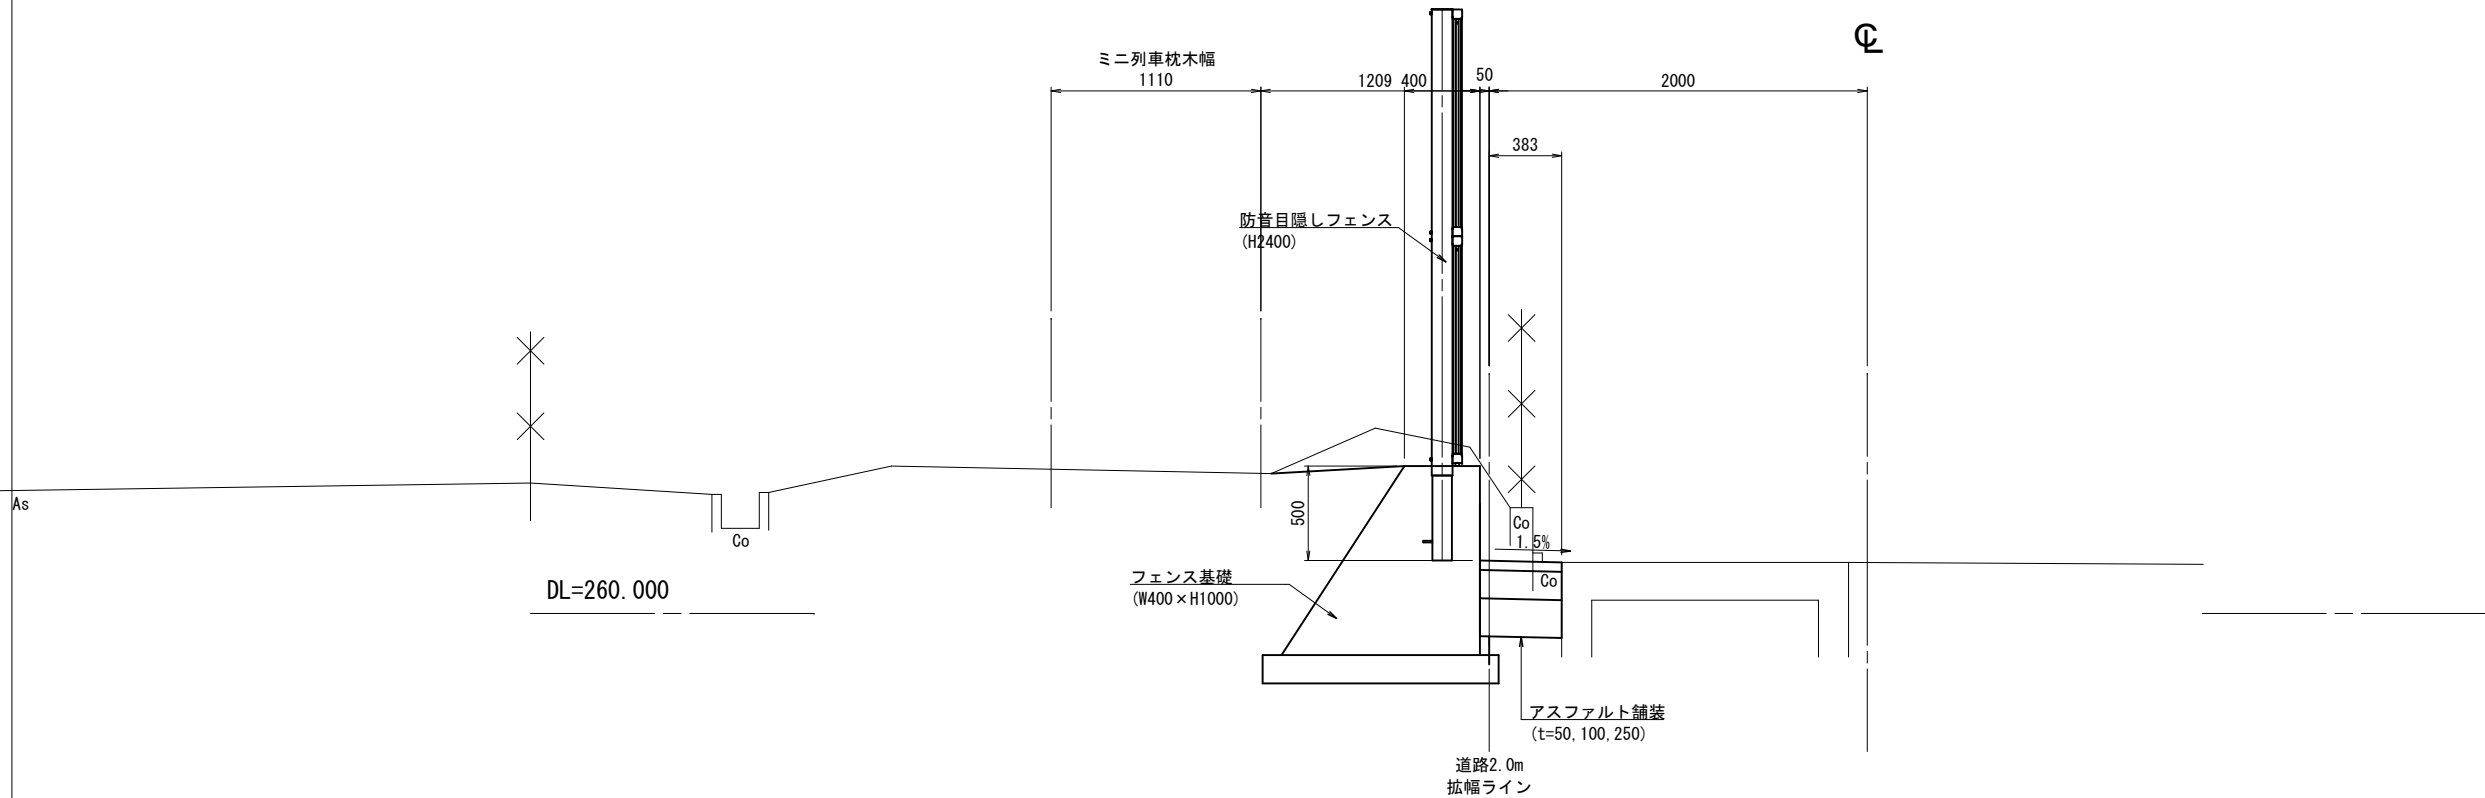


B-B' 断面

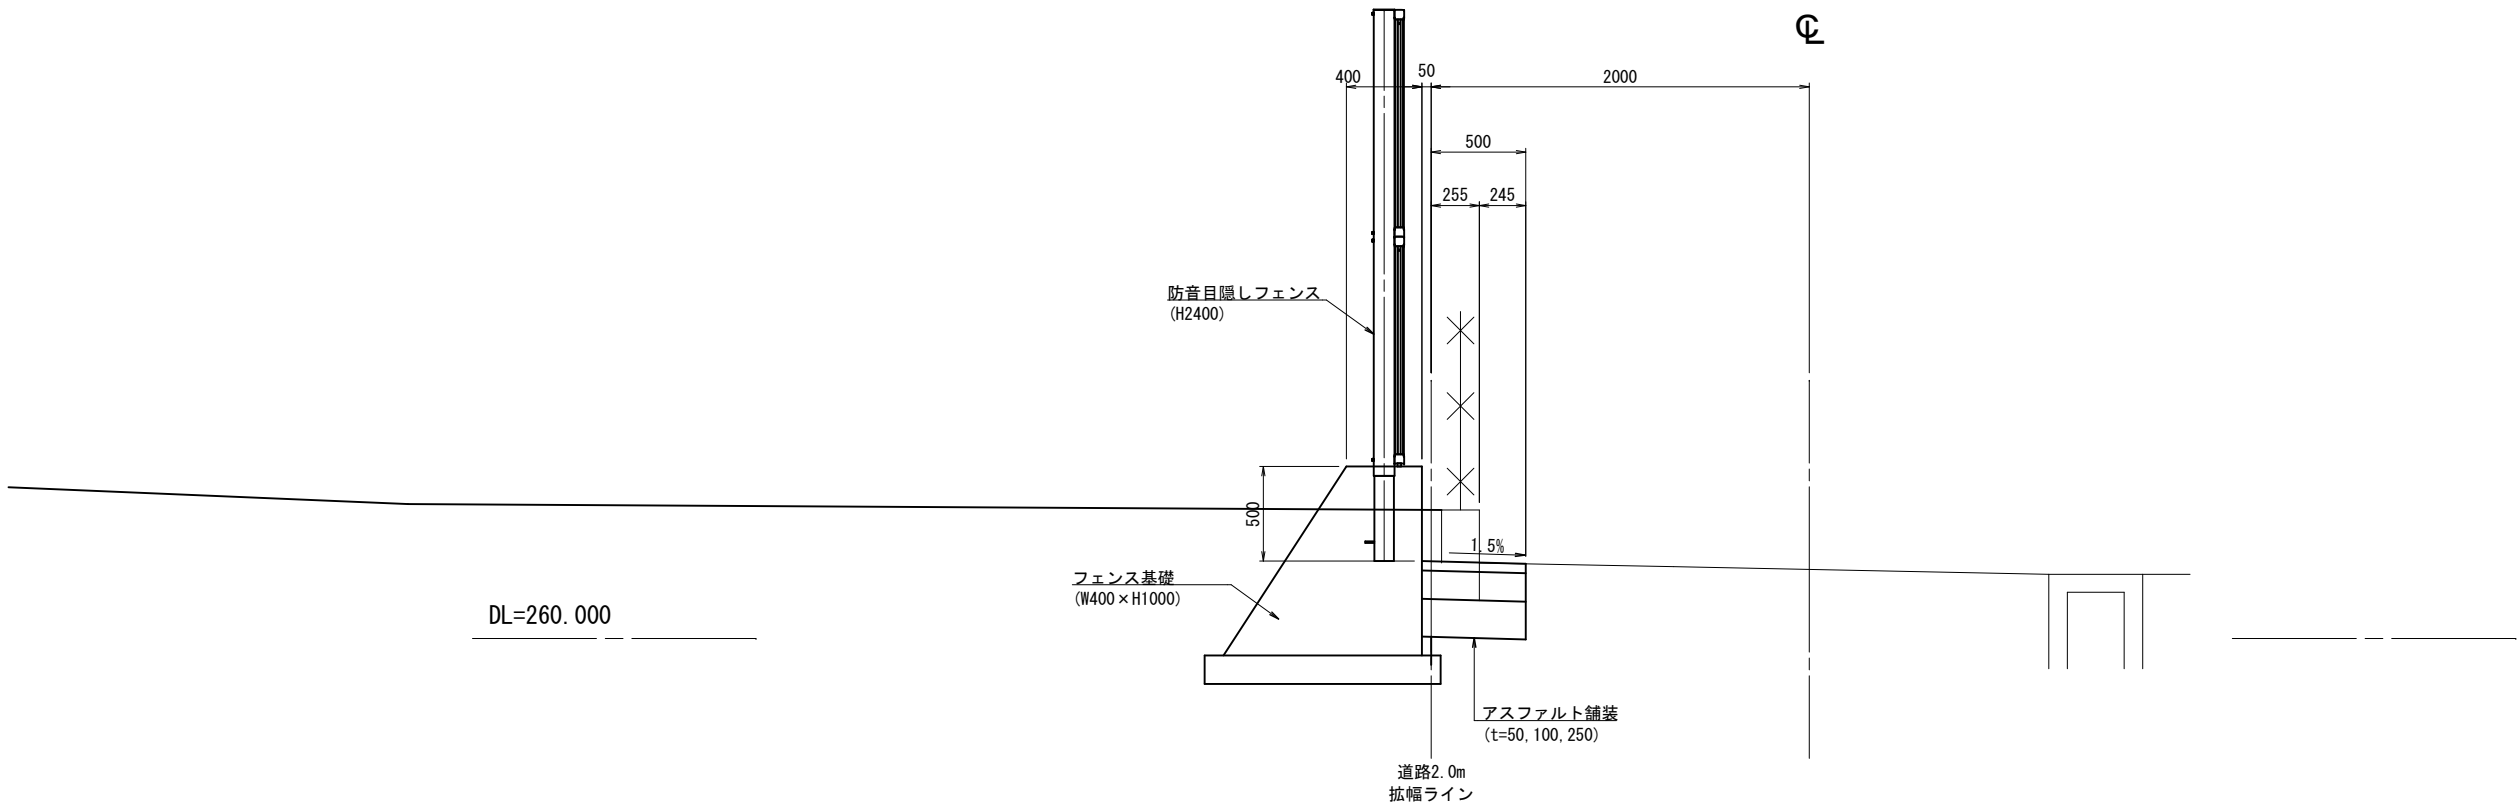


工事名	遊亀公園園路等整備工事		
工事場所	甲府市 太田町 地内		
図面名	標準断面図		
縮尺	1:100 (A1) 1:200 (A3)	図面番号	3号箇所 2 - 1
事業名	遊亀公園・附属動物園整備事業費		
事業者名	甲 府 市		

施設構造図-1


アスファルト舗装-1
S=1:10

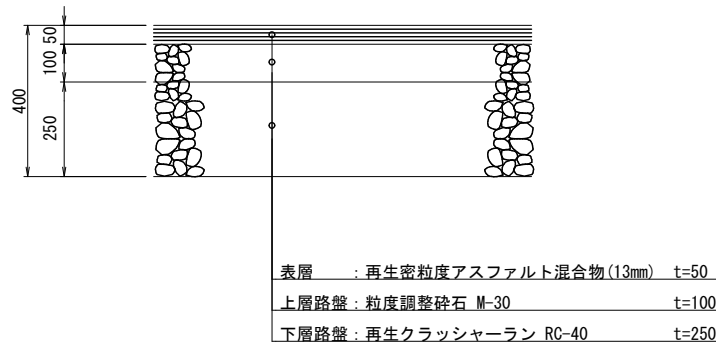


フェンス基礎
S=1:20

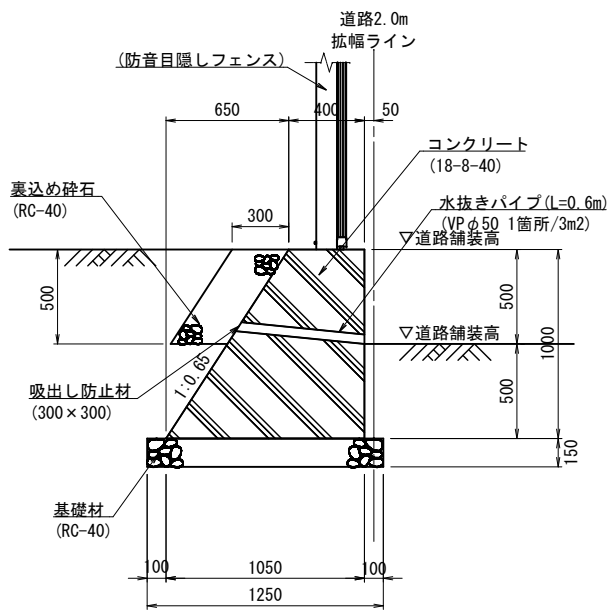

アスファルト舗装-2
S=1:10

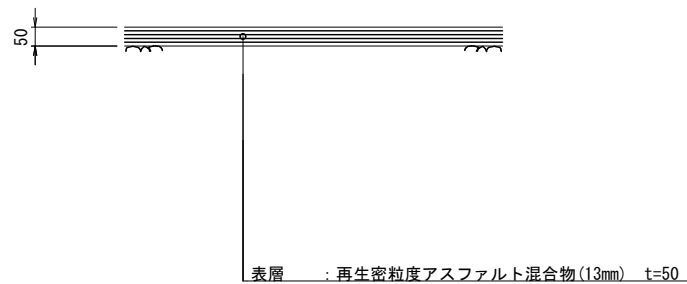

重力式擁壁
S=1:20

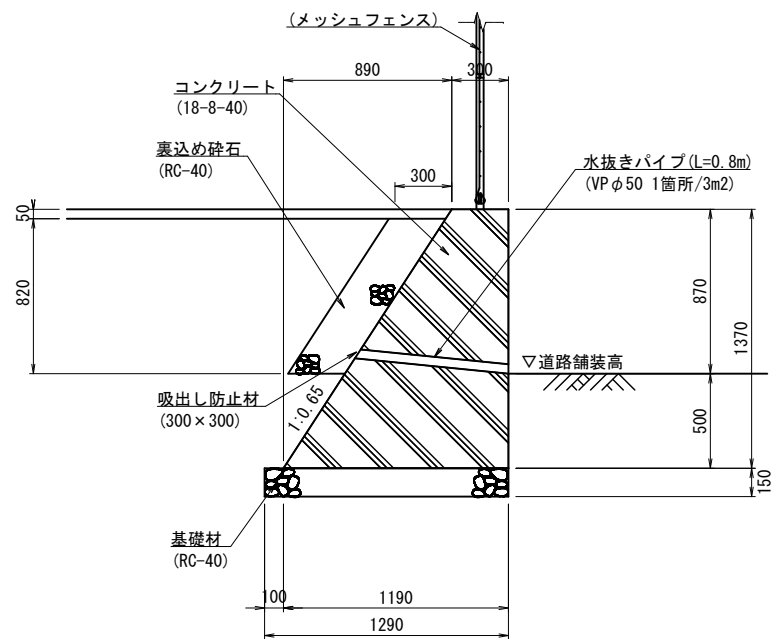

工事名	遊亀公園園路等整備工事		
工事場所	甲府市 太田町 地内		
図面名	施設構造図-1		
縮尺	1:100 (A1) 1:200 (A3)	図面番号	3号箇所 3 - 1
事業名	遊亀公園・附属動物園整備事業費		
事業者名	甲 府 市		

施設構造図-2


S=1:30(S=1:60 A3版)

主要部材	仕様（材質・塗装）
ネジ類	ステンレス(SUS)
⑩ 防音材	ポリエステルシート
⑨ 2段自由支柱	アルミ押出形材 陽極酸化・塗装複合被膜
⑧ 中棧	アルミ押出形材 陽極酸化・塗装複合被膜
⑦ 縦枠カバー	アルミ押出形材 陽極酸化・塗装複合被膜
⑥ 縦枠	アルミ押出形材 陽極酸化・塗装複合被膜
⑤ パネル材	アルミ押出形材 陽極酸化・塗装複合被膜
④ パネル接続下	アルミ押出形材 陽極酸化・塗装複合被膜
③ パネル接続上	アルミ押出形材 陽極酸化・塗装複合被膜
② 下胴縁	アルミ押出形材 陽極酸化・塗装複合被膜
① 上胴縁	アルミ押出形材 陽極酸化・塗装複合被膜


防音目隠しフェンス

S=1:20


平面図

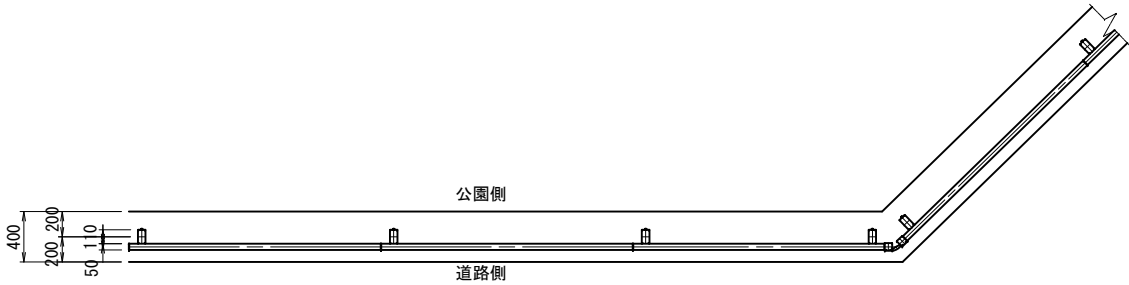

断面図

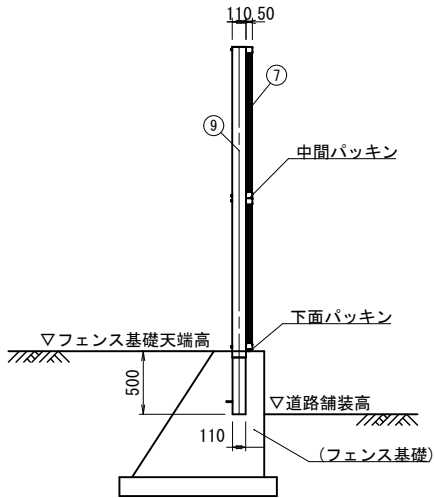


正面図

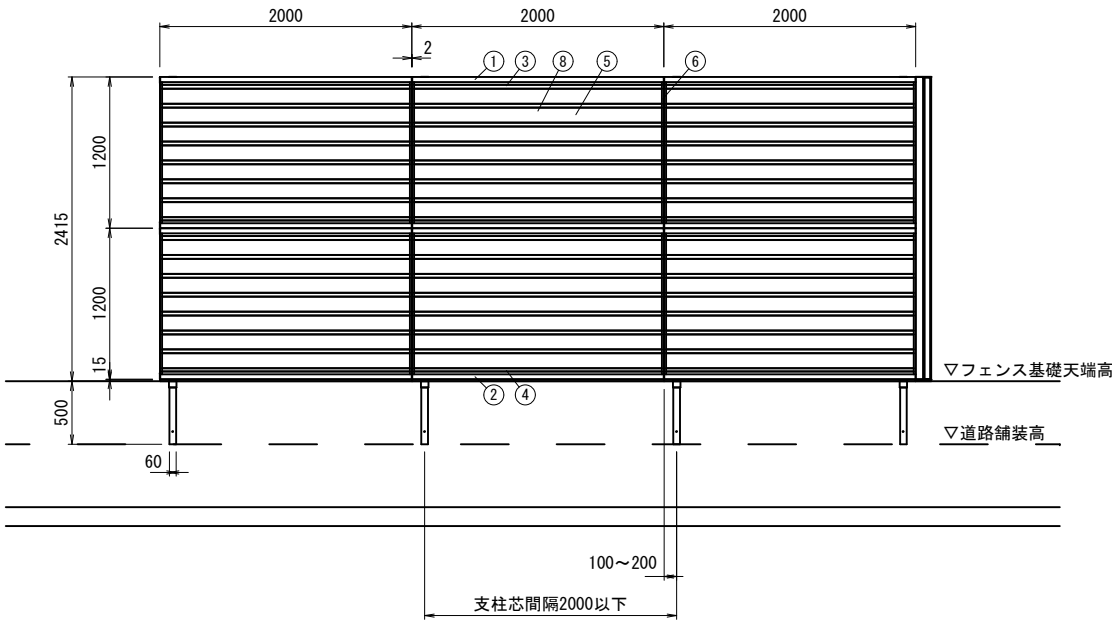


メッシュフェンス

S=1:30

正面図

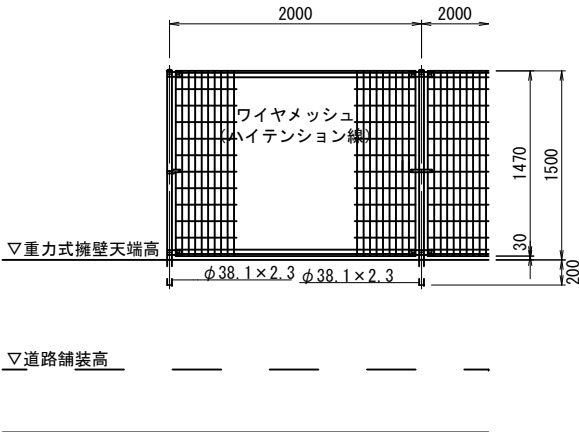

正面図

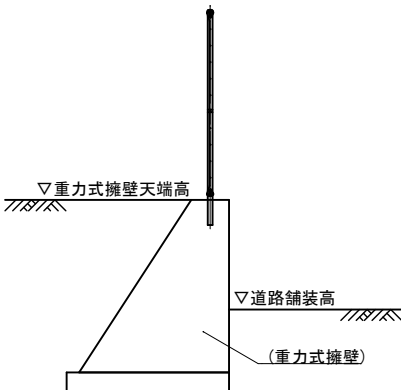


設計条件
設計荷重・・・昭和57年改正の建築基準法・同施行令に基づく風圧力に
依る。
基礎条件・・・長期許容地耐力 98kN/m² (10t/m²)


フェンス門扉

S=1:30


平面図

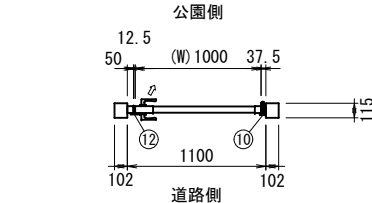

正面図

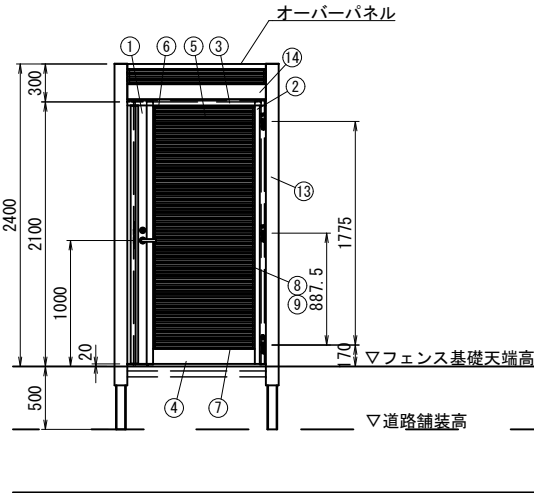

断面図

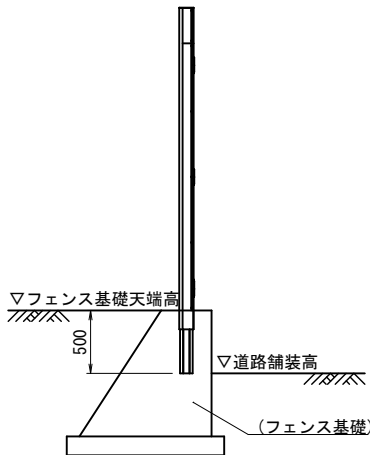

主要部材	仕様（材質・塗装）
ボルト・ナット・座金	ステンレス（SUS）
⑭ 横枠上棧(H18)	アルミ押出形材 陽極酸化・塗装複合被膜
⑬ 門扉柱(H18・24)	アルミ押出形材 陽極酸化・塗装複合被膜
⑫ 大型全面戸当り	アルミ押出形材 陽極酸化・塗装複合被膜
⑪ 落し棒ホルダー	アルミ押出形材 陽極酸化・塗装複合被膜
⑩ 3方縦枠	アルミ押出形材 陽極酸化・塗装複合被膜
⑨ 縦枠カバー	アルミ押出形材 陽極酸化・塗装複合被膜
⑧ 縦枠	アルミ押出形材 陽極酸化・塗装複合被膜
⑦ パネル材C	アルミ押出形材 陽極酸化・塗装複合被膜
⑥ パネル材B	アルミ押出形材 陽極酸化・塗装複合被膜
⑤ パネル材A	アルミ押出形材 陽極酸化・塗装複合被膜
④ 下胴縁120	アルミ押出形材 陽極酸化・塗装複合被膜
③ 上胴縁	アルミ押出形材 陽極酸化・塗装複合被膜
② 吊元・戸当りカマチ	アルミ押出形材 陽極酸化・塗装複合被膜
① 施錠カマチ	アルミ押出形材 陽極酸化・塗装複合被膜

工事名	遊亀公園園路等整備工事		
工事場所	甲府市 太田町 地内		
図面名	施設構造図-2		
縮尺	1:100 (A1) 1:200 (A3)	図面番号	3号箇所 3 - 2
事業名	遊亀公園・附属動物園整備事業費		
事業者名	甲 府 市		

(駐)

撤 去 平 面 図

S=1:100 (S=1:200 A3版)

(セットバック部)

管理室

◎ S. 30

遊技場

遊技場

遊園地

管理室

車庫

メッシュフェンス門扉撤去(H1800) N=1基

AS舗装版破碎 A=11.0m2

中低木伐採-2 (幹周30未満) N=145本 (L=72.6m @0.5m)

メッシュフェンス撤去(H1800) L=36.0m

AS舗装版切断 L=38.6m

高木伐採-1 (C95) N=1本

空洞ブロック積撤去 L=4.7m

中低木伐採-1 (幹周30未満) N=56本 (9本/m2)

高木伐採-2 (C220) N=1本

舗装版切断 L=1.6m

◎ S. 19

メッシュフェンス門扉撤去(H1500) N=1基

メッシュフェンス撤去(H1500) L=0.9m

擁壁撤去 L=2.9m

AS舗装版破碎 A=8.3m2

構造物撤去工 数量表

記 号	名 称	規 格	単 位	数 量	摘 要
	AS舗装版切断	t=50	m	40.2	
	AS舗装版破碎	t=50	m2	19.3	
	L型側溝撤去	W500	m	38.5	
	擁壁撤去	H1380 W300	m	2.9	
	空洞ブロック積撤去	H1400	m	4.7	
	ネットフェンス撤去	H1800	m	35.6	
	メッシュフェンス撤去	H1500	m	0.9	
	メッシュフェンス撤去	H1800	m	37.2	
	メッシュフェンス門扉撤去	H1500 W2000	基	1	
	メッシュフェンス門扉撤去	H1800 W1000	基	1	
	高木伐採-1	幹周90cm以上120cm未満	本	1	
	高木伐採-2	幹周200cm以上250cm未満	本	1	
	中低木伐採-1	幹周30cm未満	本	56	
	中低木伐採-2	幹周30cm未満	本	145	

ネットフェンス撤去(H1800) L=35.6m
L型側溝撤去 L=38.5m

メッシュフェンス撤去(H1800) L=1.2m

◎ S. 16

(駐)

Y=6000


工事名	遊亀公園園路等整備工事		
工事場所	甲府市 太田町 地内		
図面名	撤去平面図		
縮尺	1:100 (A1) 1:200 (A3)	図面番号	3号箇所 4 - 1
事業名	遊亀公園・附属動物園整備事業費		
事業者名	甲 府 市		

構造物撤去構造図-1


ネットフェンス撤去 (H1800)

S=1:20

正面図

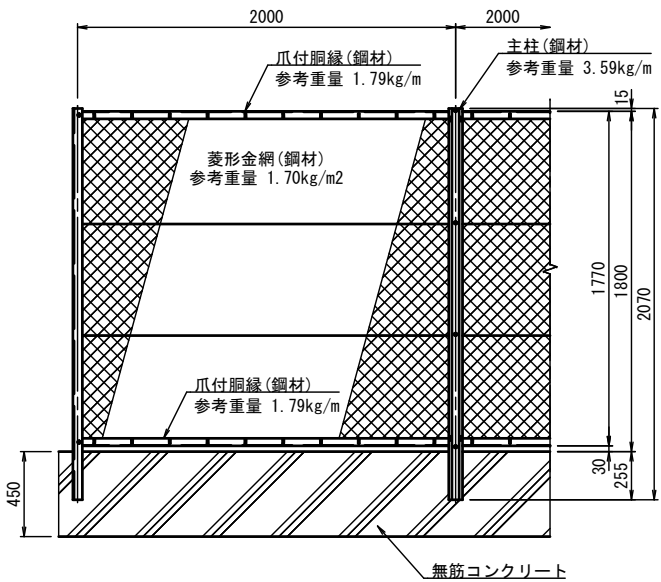


断面図

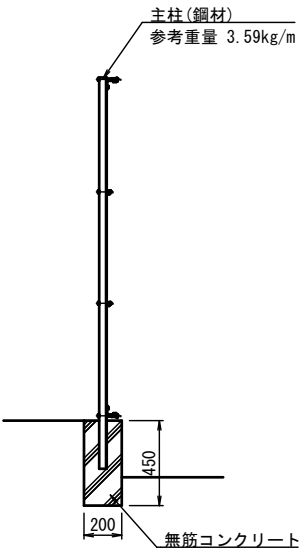


メッシュフェンス撤去 (H1800)

S=1:20

正面図

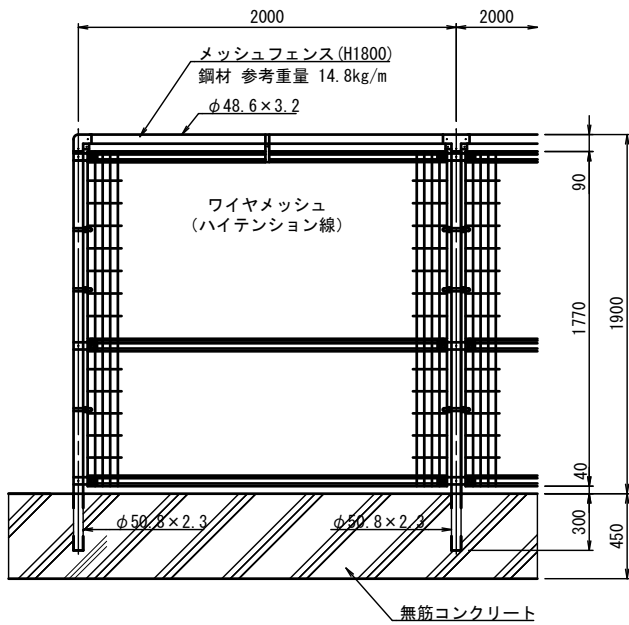


断面図

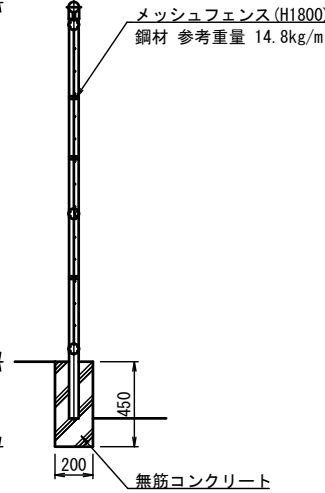


L型側溝撤去

S=1:10

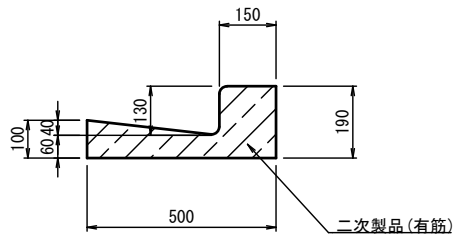

アスファルト舗装撤去


S=1:10

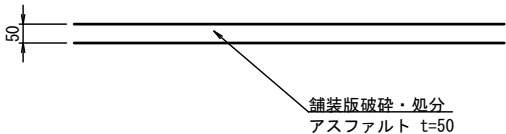


メッシュフェンス門扉撤去 (H1800)

S=1:20

平面図

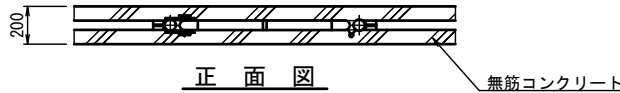

正面図

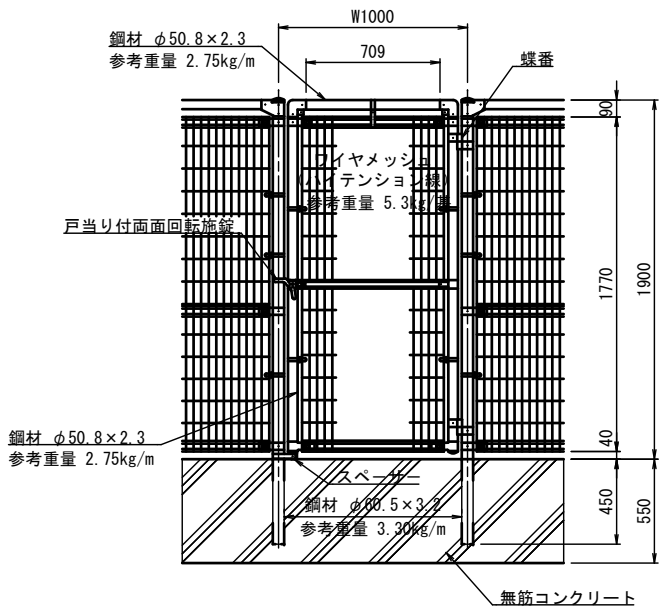


工事名	遊亀公園園路等整備工事		
工事場所	甲府市 太田町 地内		
図面名	構造物撤去構造図-1		
縮尺	1:100 (A1) 1:200 (A3)	図面番号	3号箇所 4 - 2
事業名	遊亀公園・附属動物園整備事業費		
事業者名	甲 府 市		

S=1:20 (S=1:40 A3版)


S=1:20

正面図

 

S=1 : 20

正 面 图

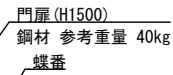

S=1:20

Technical drawing of a wall cross-section. The wall has a total height of 1800 and a total width of 550. The upper portion is a concrete wall (控え壁) with a width of 400 and a height of 1400. The lower portion is a reinforced concrete base (有筋コンクリート) with a width of 550 and a height of 400. The base is divided into two horizontal layers: a top layer of 250 and a bottom layer of 150. The base is also divided into two vertical sections: a left section of 120 and a right section of 400. The right section of the base is labeled '有筋コンクリート' (Reinforced Concrete). The left section of the base is labeled '二次製品 (有筋)' (Secondary Product (Reinforced)).

S=1:20

(メッシュフェンス)

300

無筋コンクリート

400

980

1200

880

500

1380

工事名	遊亀公園園路等整備工事		
工事場所	甲府市 太田町 地内		
図面名	構造物撤去構造図-2		
縮尺	1:100 (A1) 1:200 (A3)	図面番号	3号箇所 4 - 3
事業名	遊亀公園・附属動物園整備事業費		
事業者名	甲 府 市		