

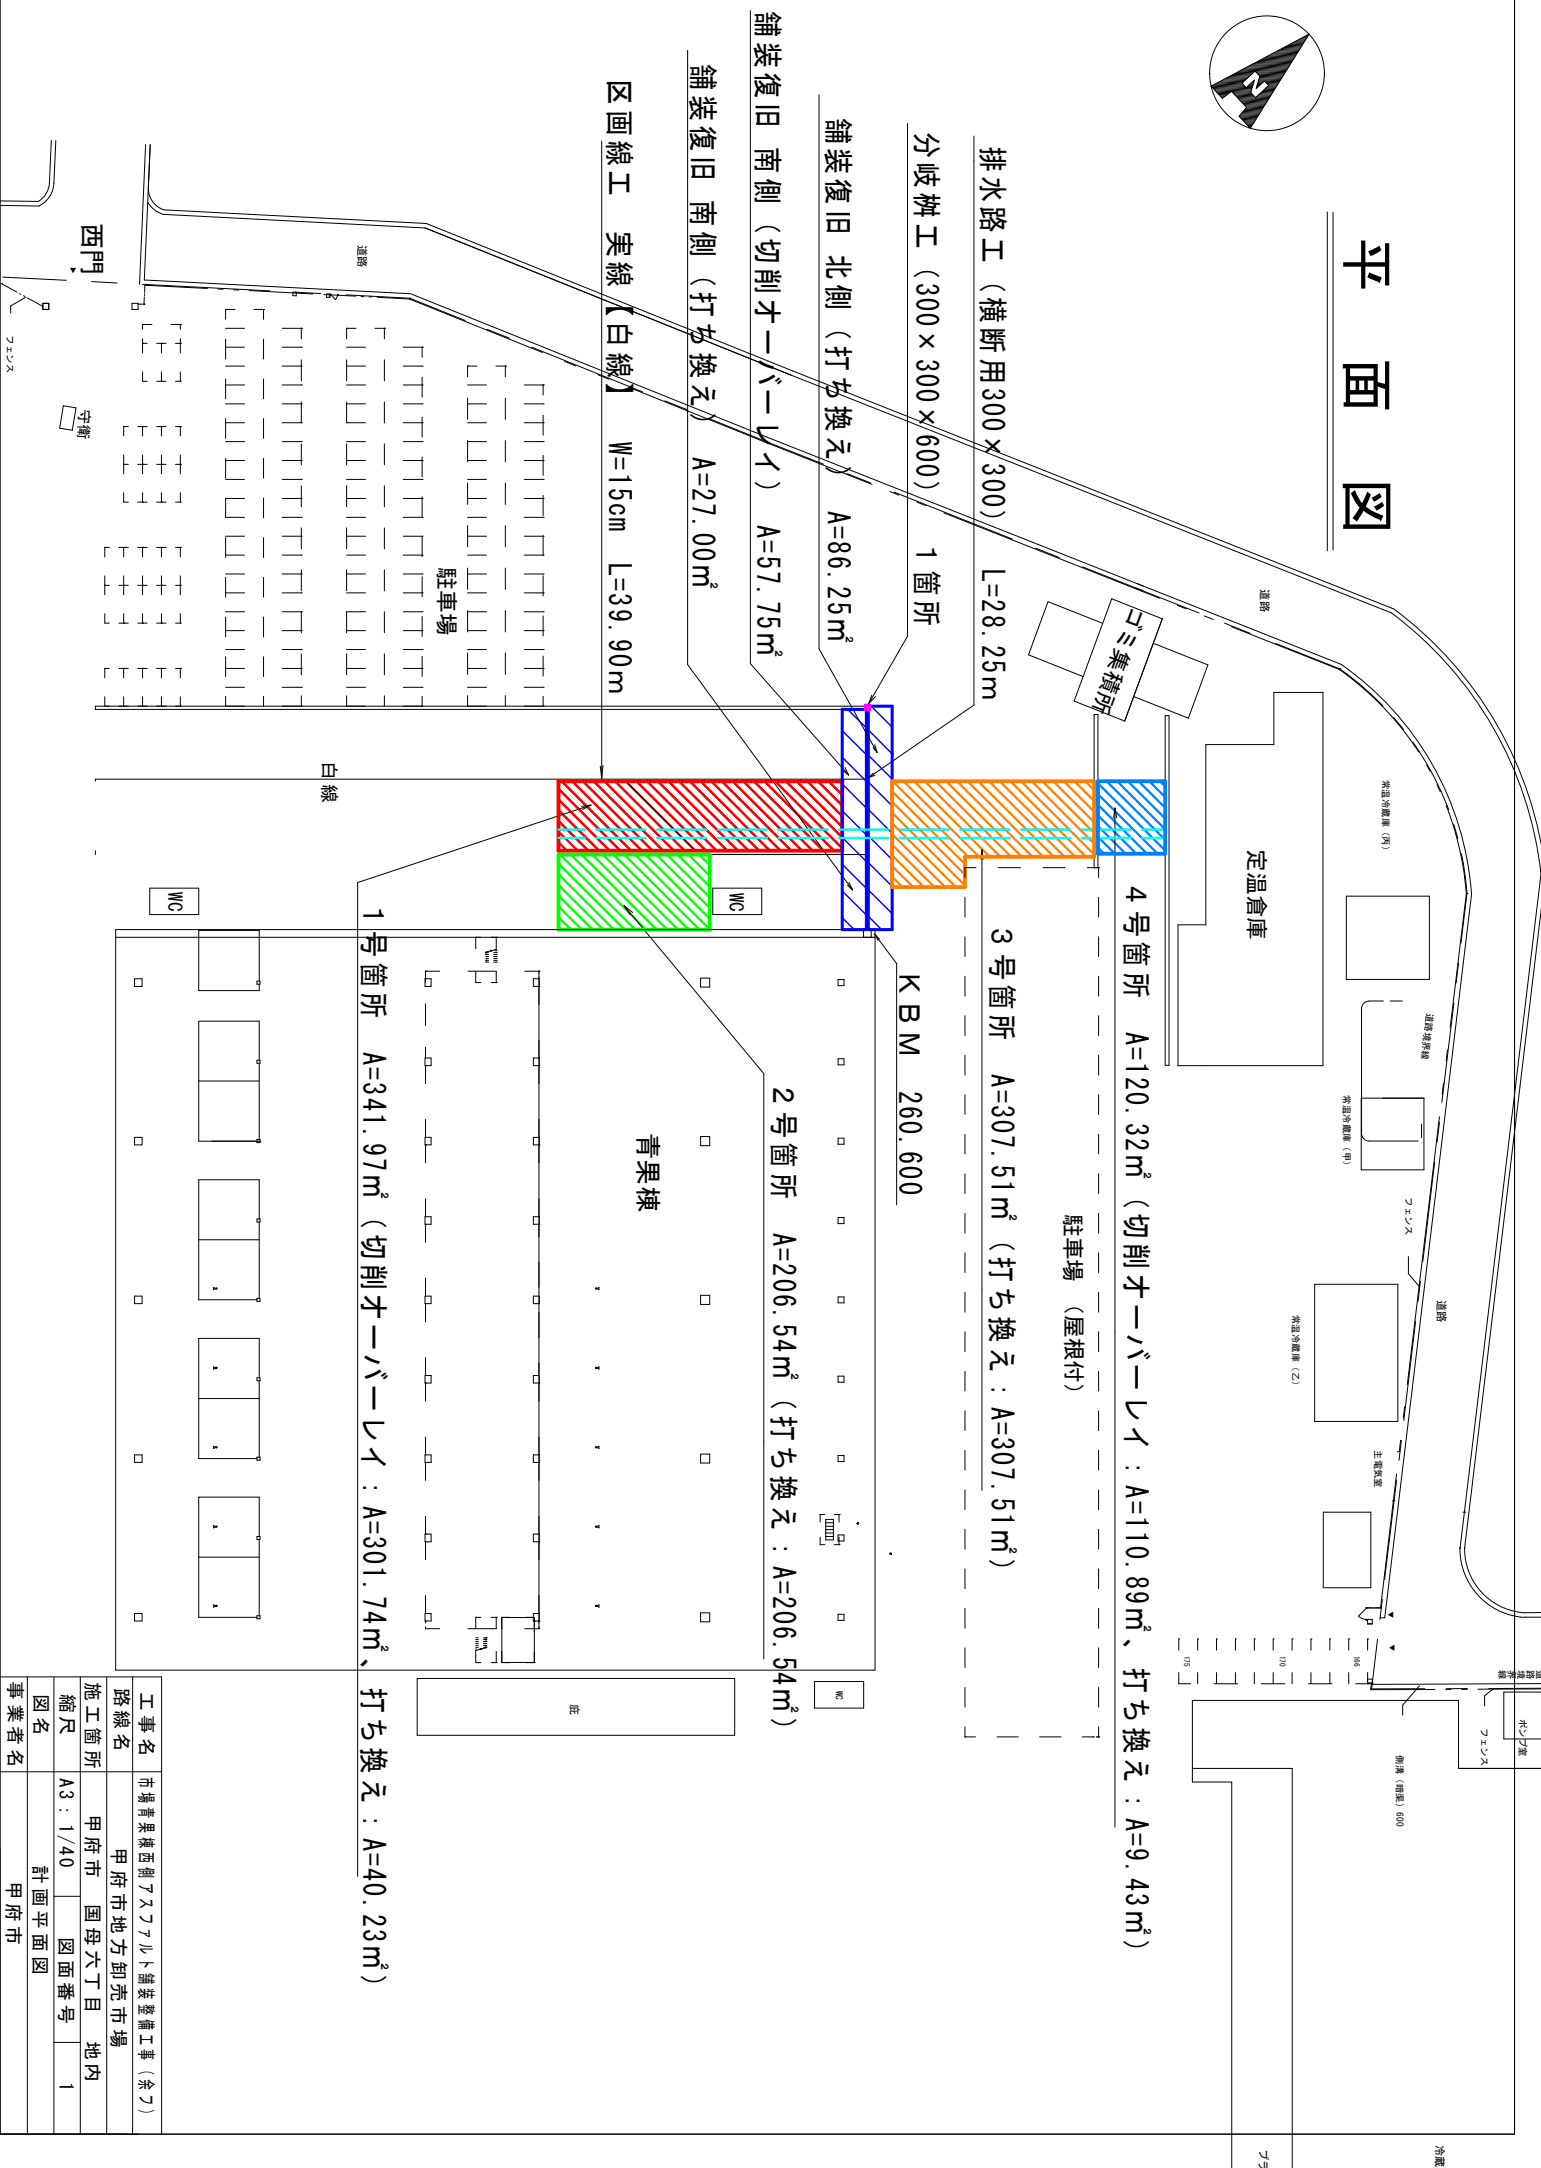
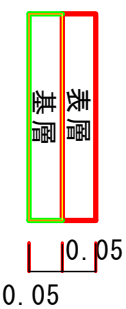
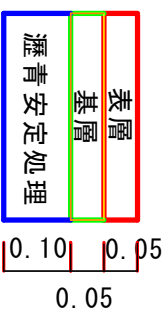


設計図面

市場青果棟西側アスファルト舗装整備工事(余フ)

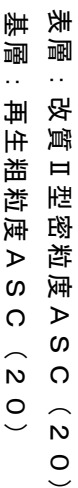


工事名	市場青果棟西側スアツル卜舗装整備工事（余7）			
路線名	甲府市地方卸売市場			
施工箇所	甲府市	国母六丁目	地内	
縮尺	A3：1/40	図面番号	1	
図名	計画平面図			
事業者名	甲府市			

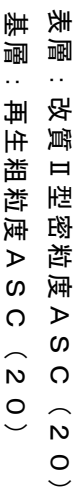


工事名	市場青果煉西側アスファルト舗装整備工事（余フ）		
路線名	甲府市地方卸売市場		
施工箇所	甲府市	国母六丁目	地内
縮尺	A3：1/40	図面番号	2
図名	計画平面図		
事業者名	甲府市		

排水路縦断面図・平面図

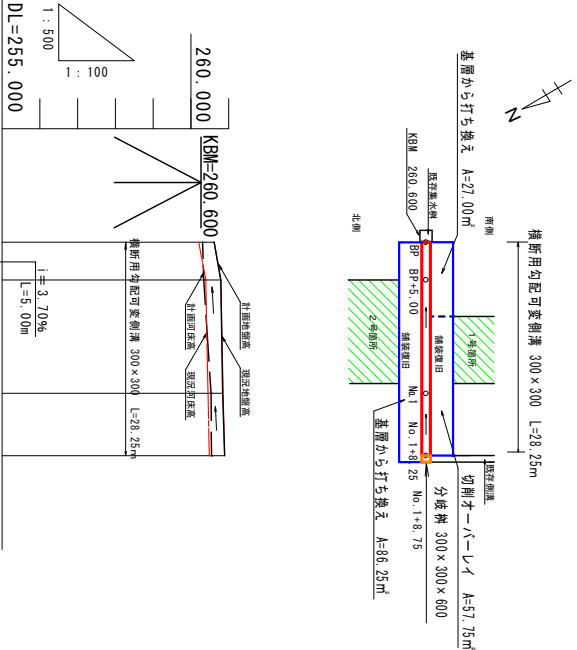

勾配	260.610	260.795	260.888
切土盛土	0.000	0.000	+0.020
計画河床高	260.210	260.395	260.488
計画地盤高	260.610	260.795	260.888
河床高	260.306	260.338	260.551
地盤高	260.610	260.795	260.888
追加距離	0.000	5.000	20.000
単距離	0.000	5.000	15.000
測点	B.P	+5.00	No.1
			+8.25


水路工

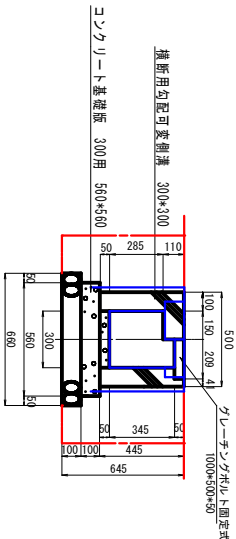

数量表	10.0m当り
水路工	横断用勾配可変側溝 300×300 5個
側溝	コンクリート (インバート) 18-B-25B8 0.15m ³
コンクリート基礎版	300用 560×2000 t=100 5個
砕石基礎工	厚10cm 0.7+10 7.0m ²

構造図


S=1:20

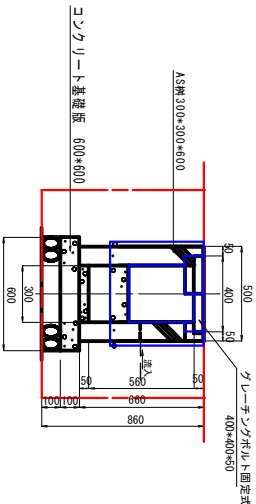

分岐枳

数量表	10基当り
分岐枳	AS枳 300×300×600 10個
枳	コンクリート (インバート) 18-B-25B8 0.05m ³
コンクリート基礎版	600×600 t=100 10個
砕石基礎工	厚10cm 0.5×0.6+10 3.6m ²

標準断面図

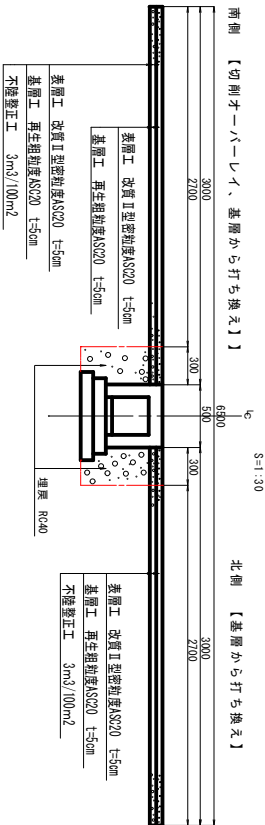

舗装復旧 (南側) 【切削オーバーレイ】	3.0×19.25	57.75m ²
舗装復旧 (南側) 【基層から打ち換え】	3.0×9.00	27.00m ²
舗装復旧 (北側) 【基層から打ち換え】	3.0×28.75	86.25m ²

土工		1式
底層	0.44×28.75	12.7m ³
勾配り直し	0.15×28.75	4.3m ³
AS板切斷	28.75×4	115.0m
AS板取り直し	28.75×3×2	172.5m ²
埋め戻し	RC40	10.4m ³
隆材処分		1式
無筋Co	0.15×28.75	4.3m ³
鉄筋Co	溝蓋450×500×100	0.8m ³
AS板	(3.0×0.1+3.0×0.05) ×28.75	12.9m ³
鋼材 (G)	6t450×1000×0.05 58.9kg 10枚	0.59t

工事名	市場青果線西側アスファルト舗装整備工事 (余2)
路線名	甲府市中央卸売市場
施工箇所	甲府市面母6丁目地内
縮尺	図示
図面番号	3
図面名	排水路縦断面図・平面図・構造図・標準断面図
事業者名	甲府市