


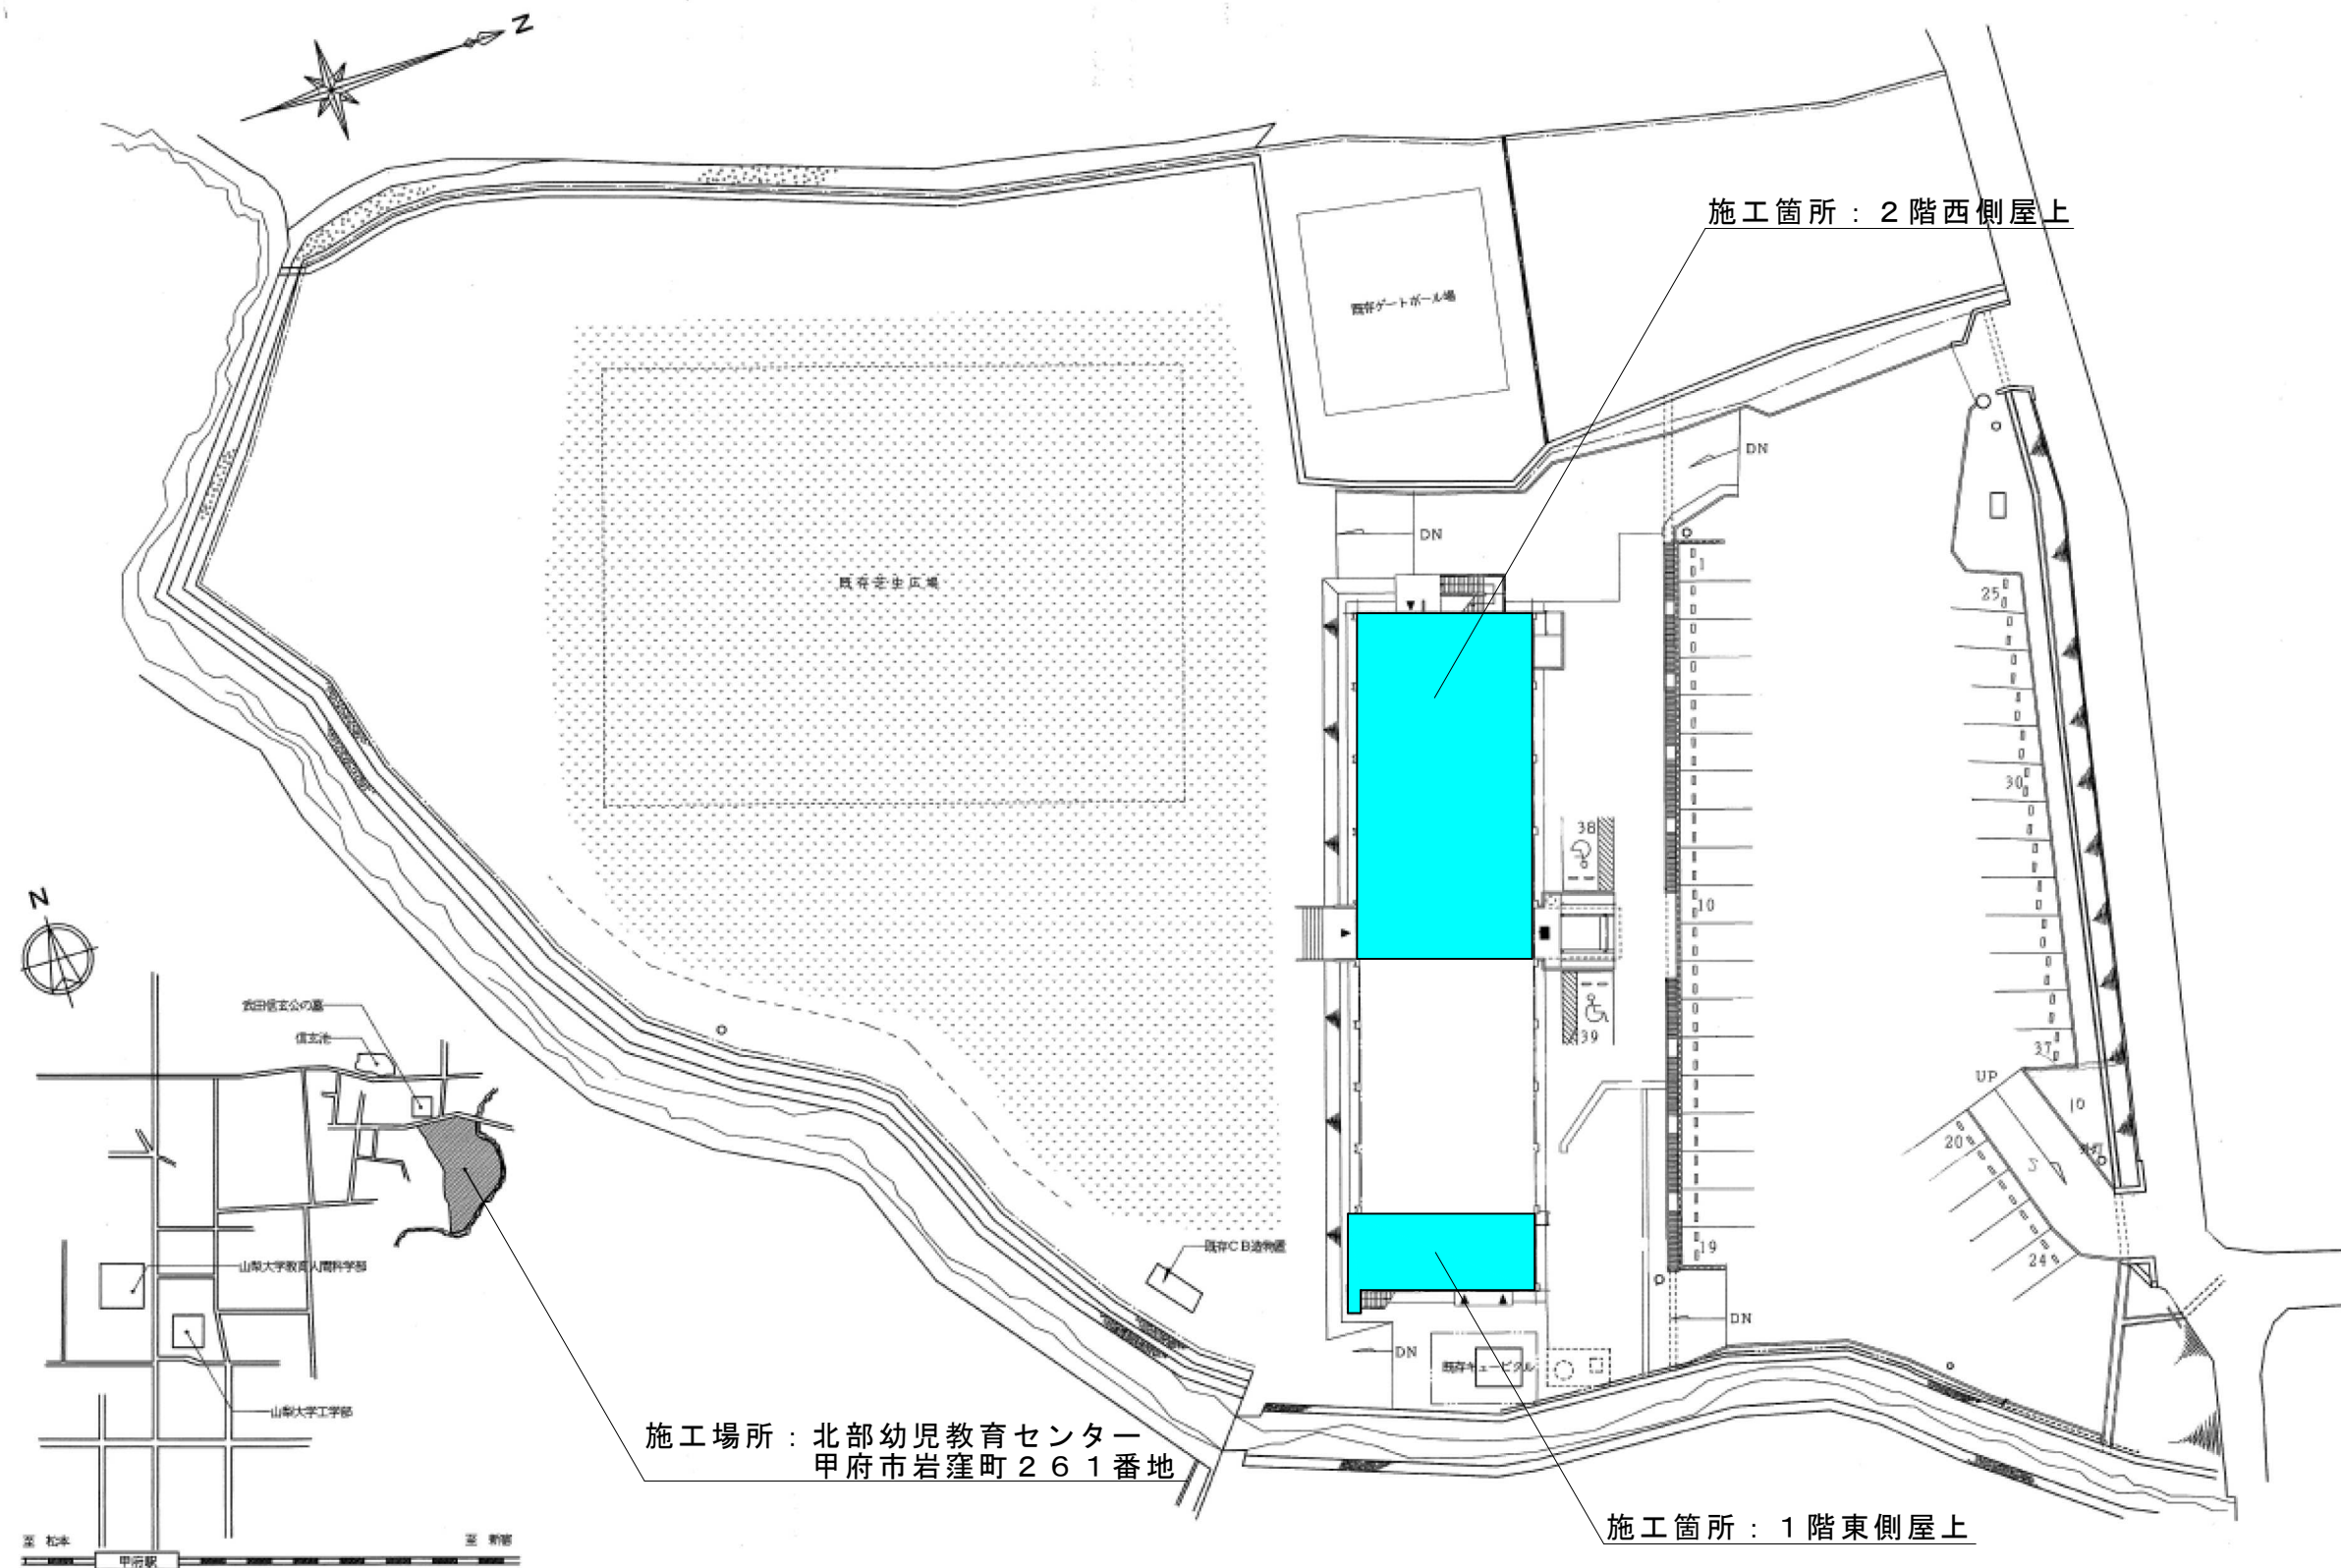

案内図 S=1:Free

配置図 S=1:Free

※防水保証書については、請負業者・下請負業者・材料製造業者連名の10年間保証とすること。

設計 _____

縮尺 1/Free


設計年月日 R8.9.

工事名称 北部幼児教育センター屋上防水改修工事

図面名称 案内図・配置図

1


No.

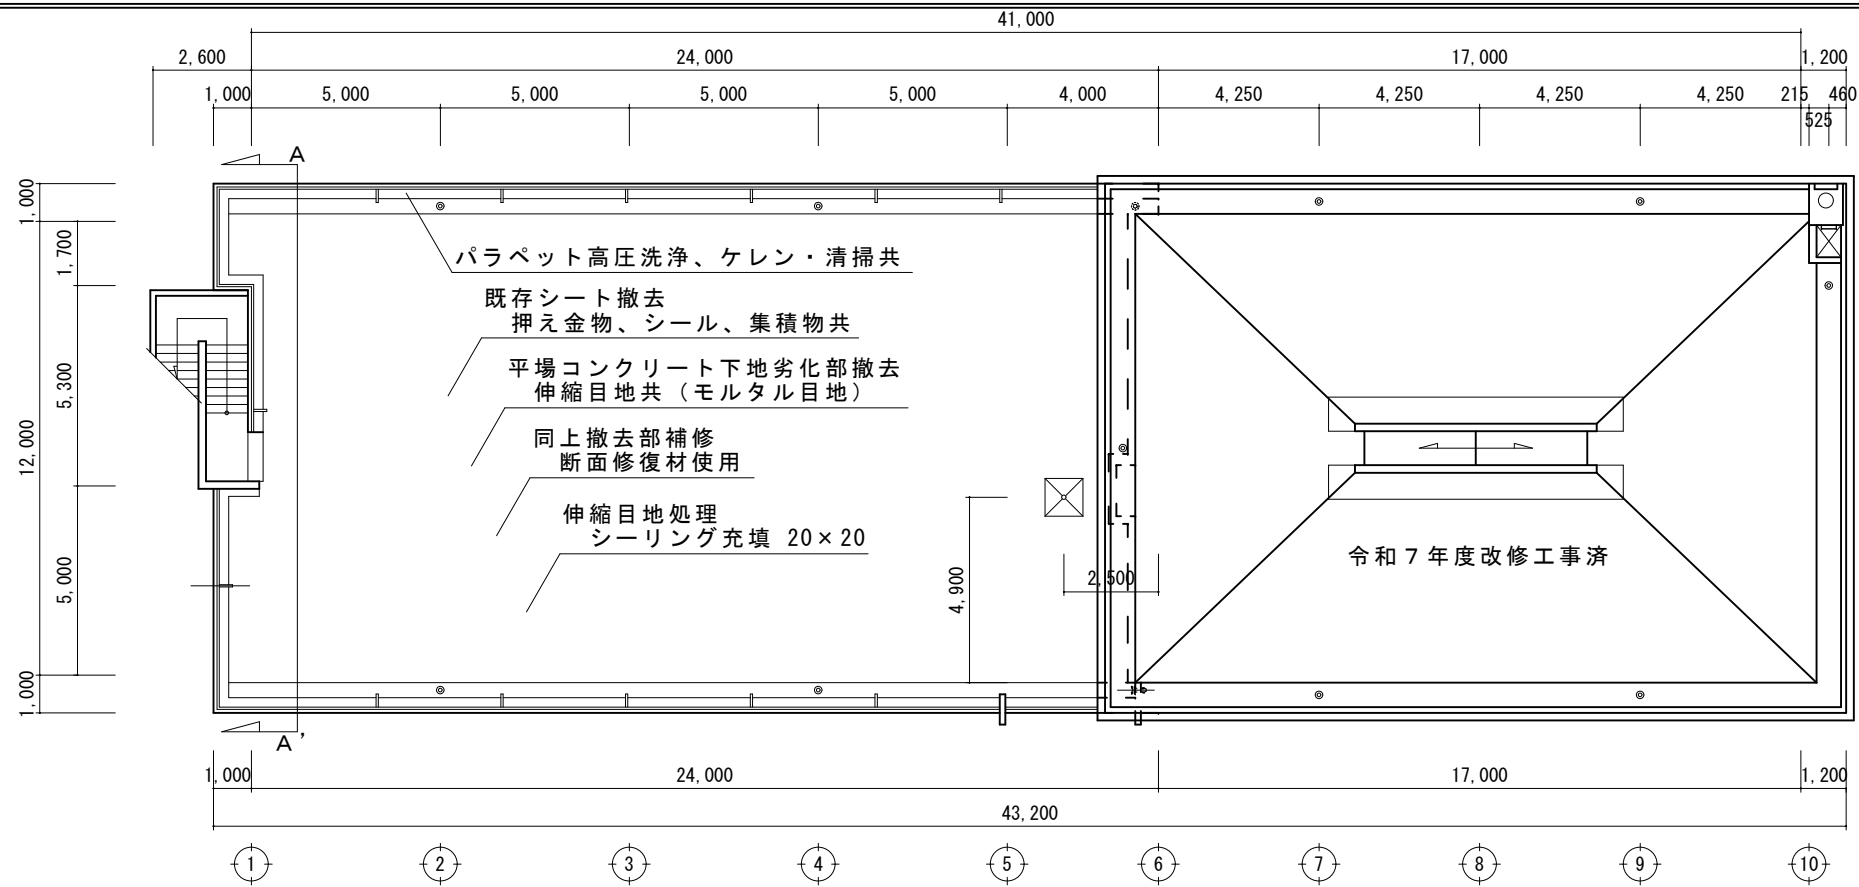

2階西側屋上

改修前屋上平面図


S=1:200

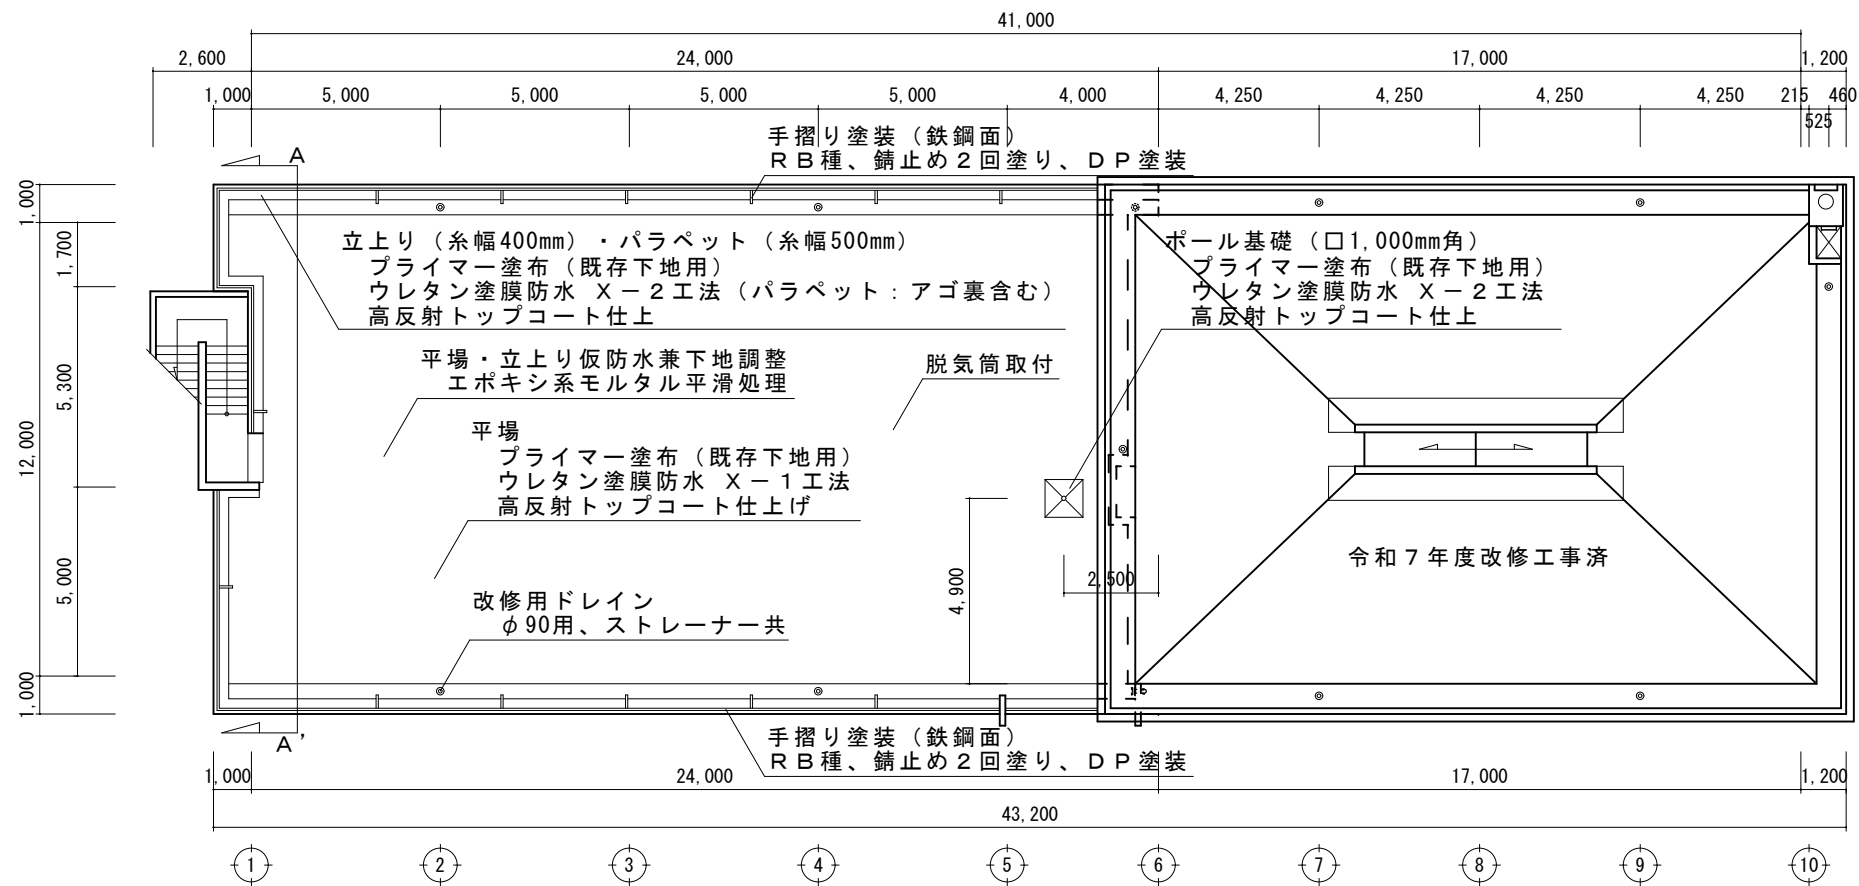


2階西側屋上

改修後屋上平面図

S=1:200

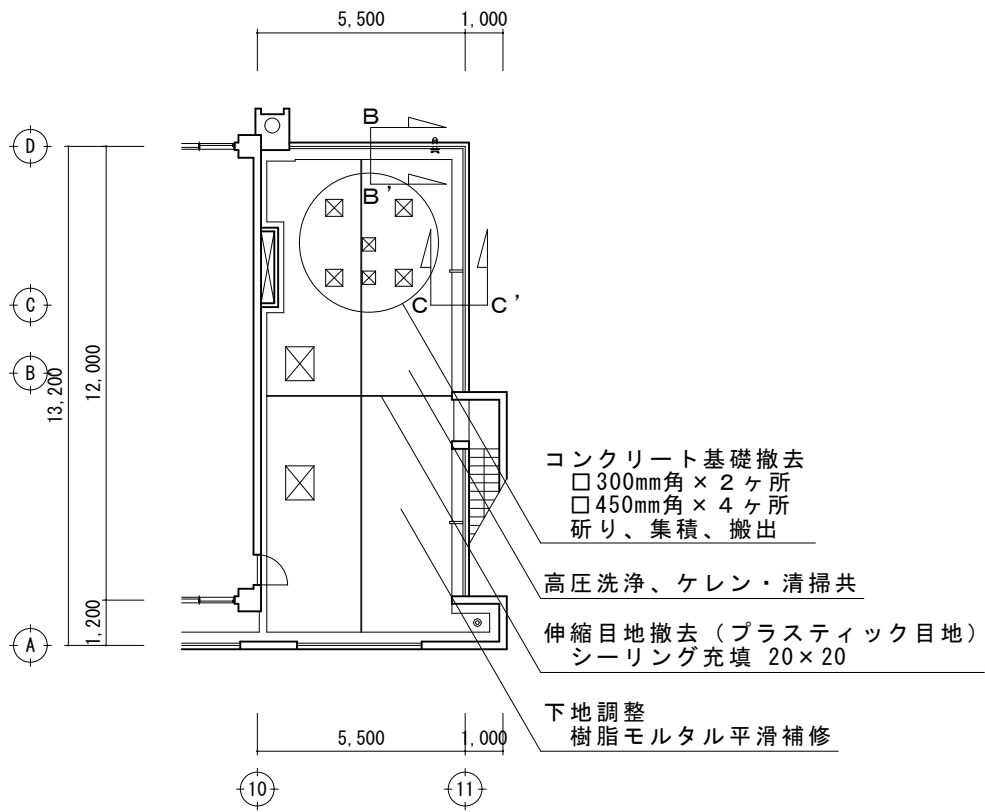


1階東側屋上

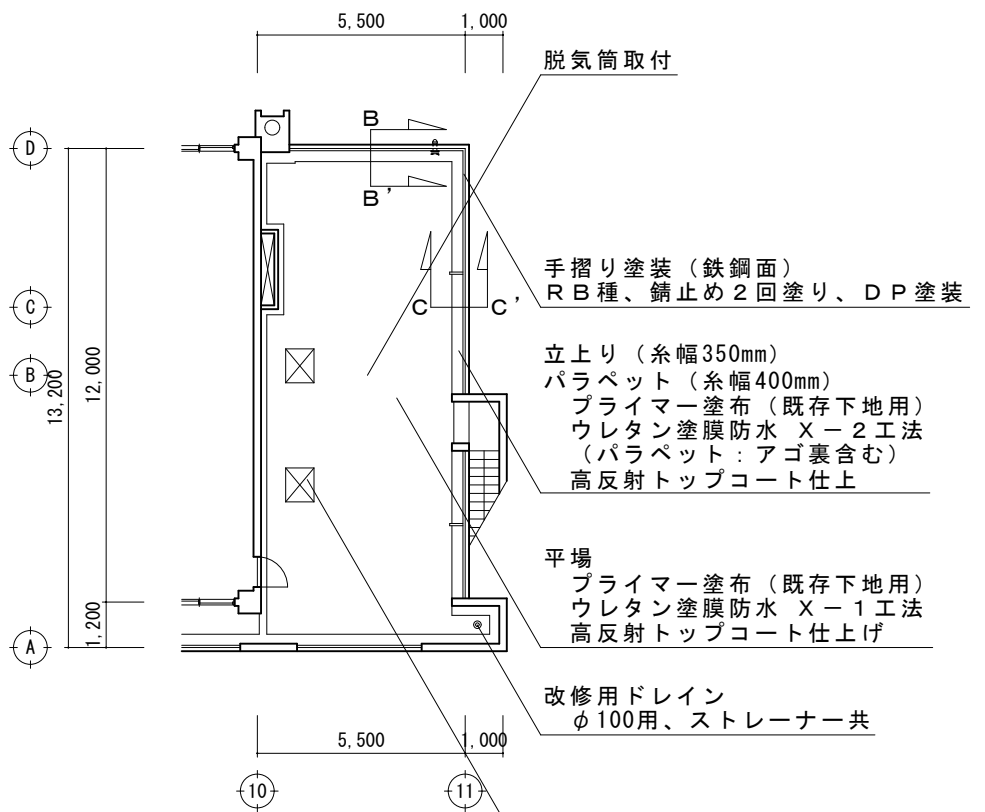


1階東側屋上

設 計	
	縮 尺
	1/200
	設計年月日
	R8.9.

工事名称	北部幼児教育センター屋上防水改修工事
図面名称	屋上平面図

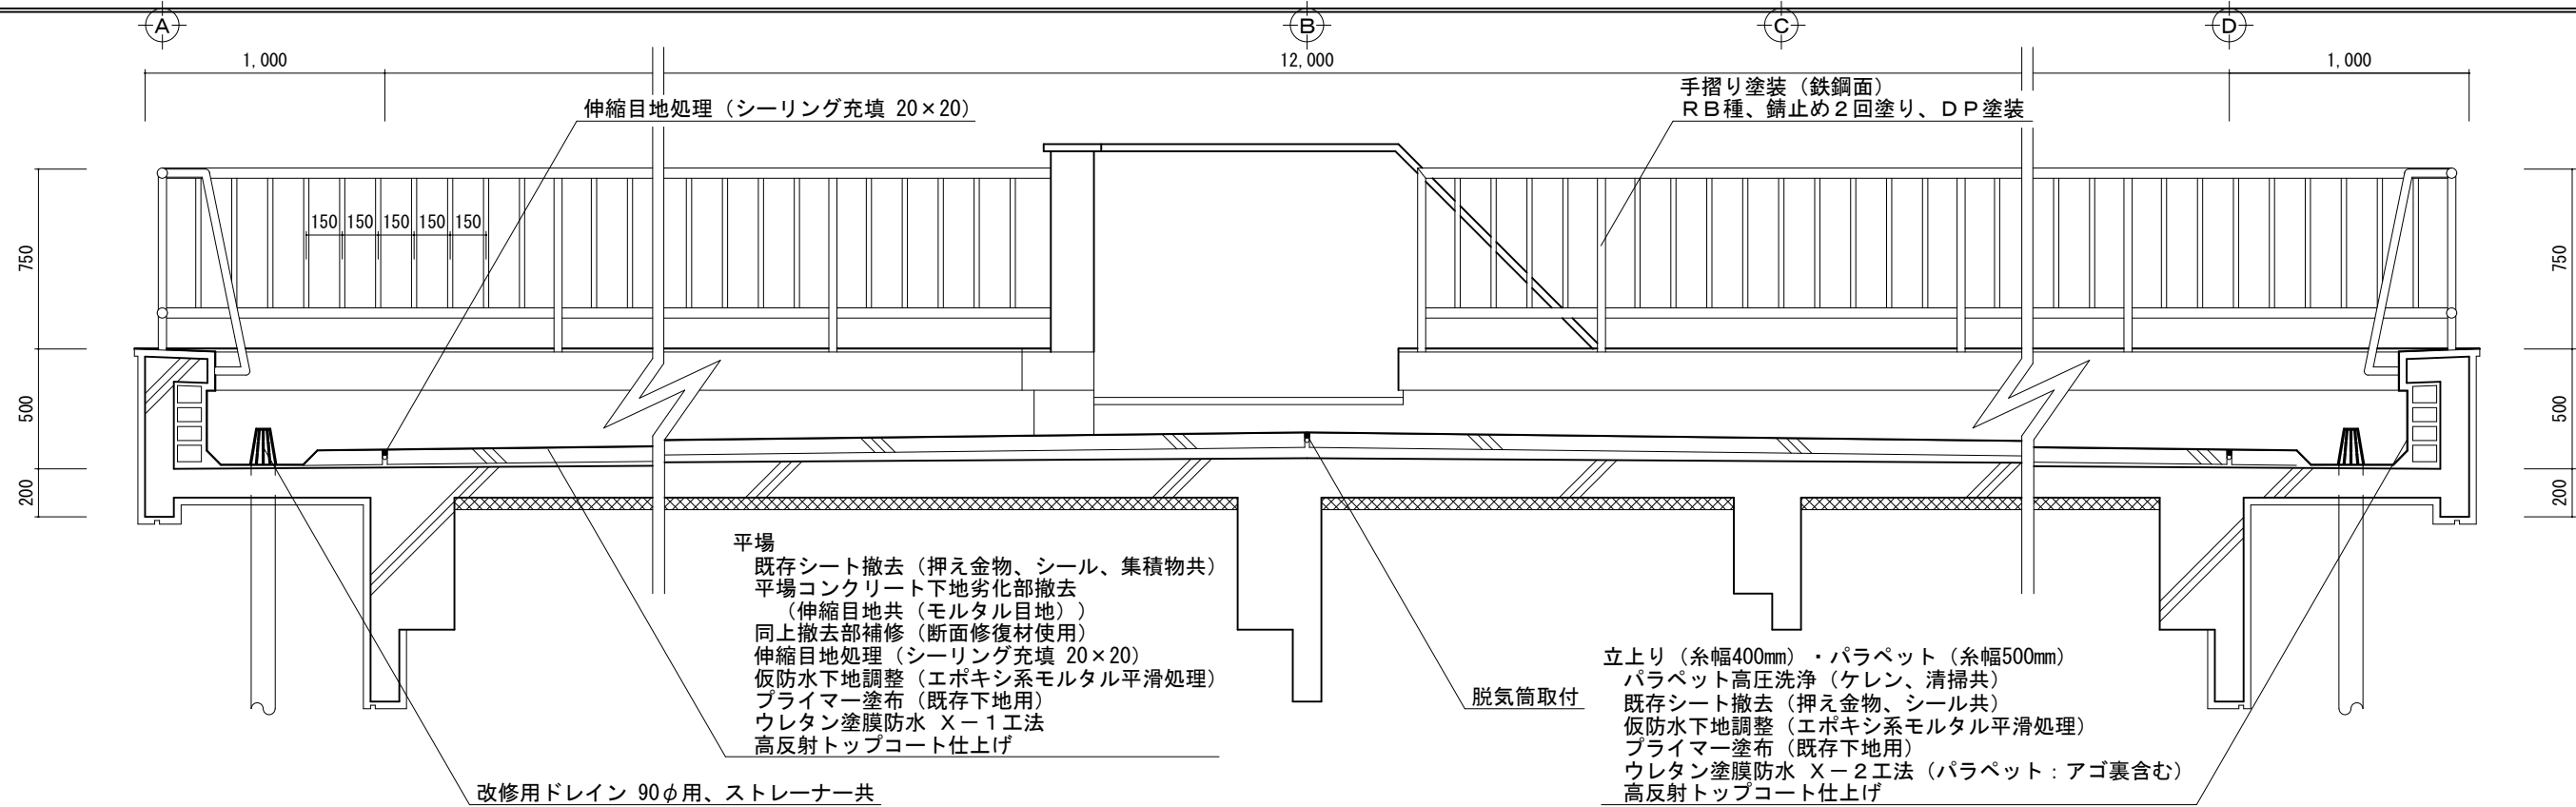

A - A' 断面図 S=1: 30

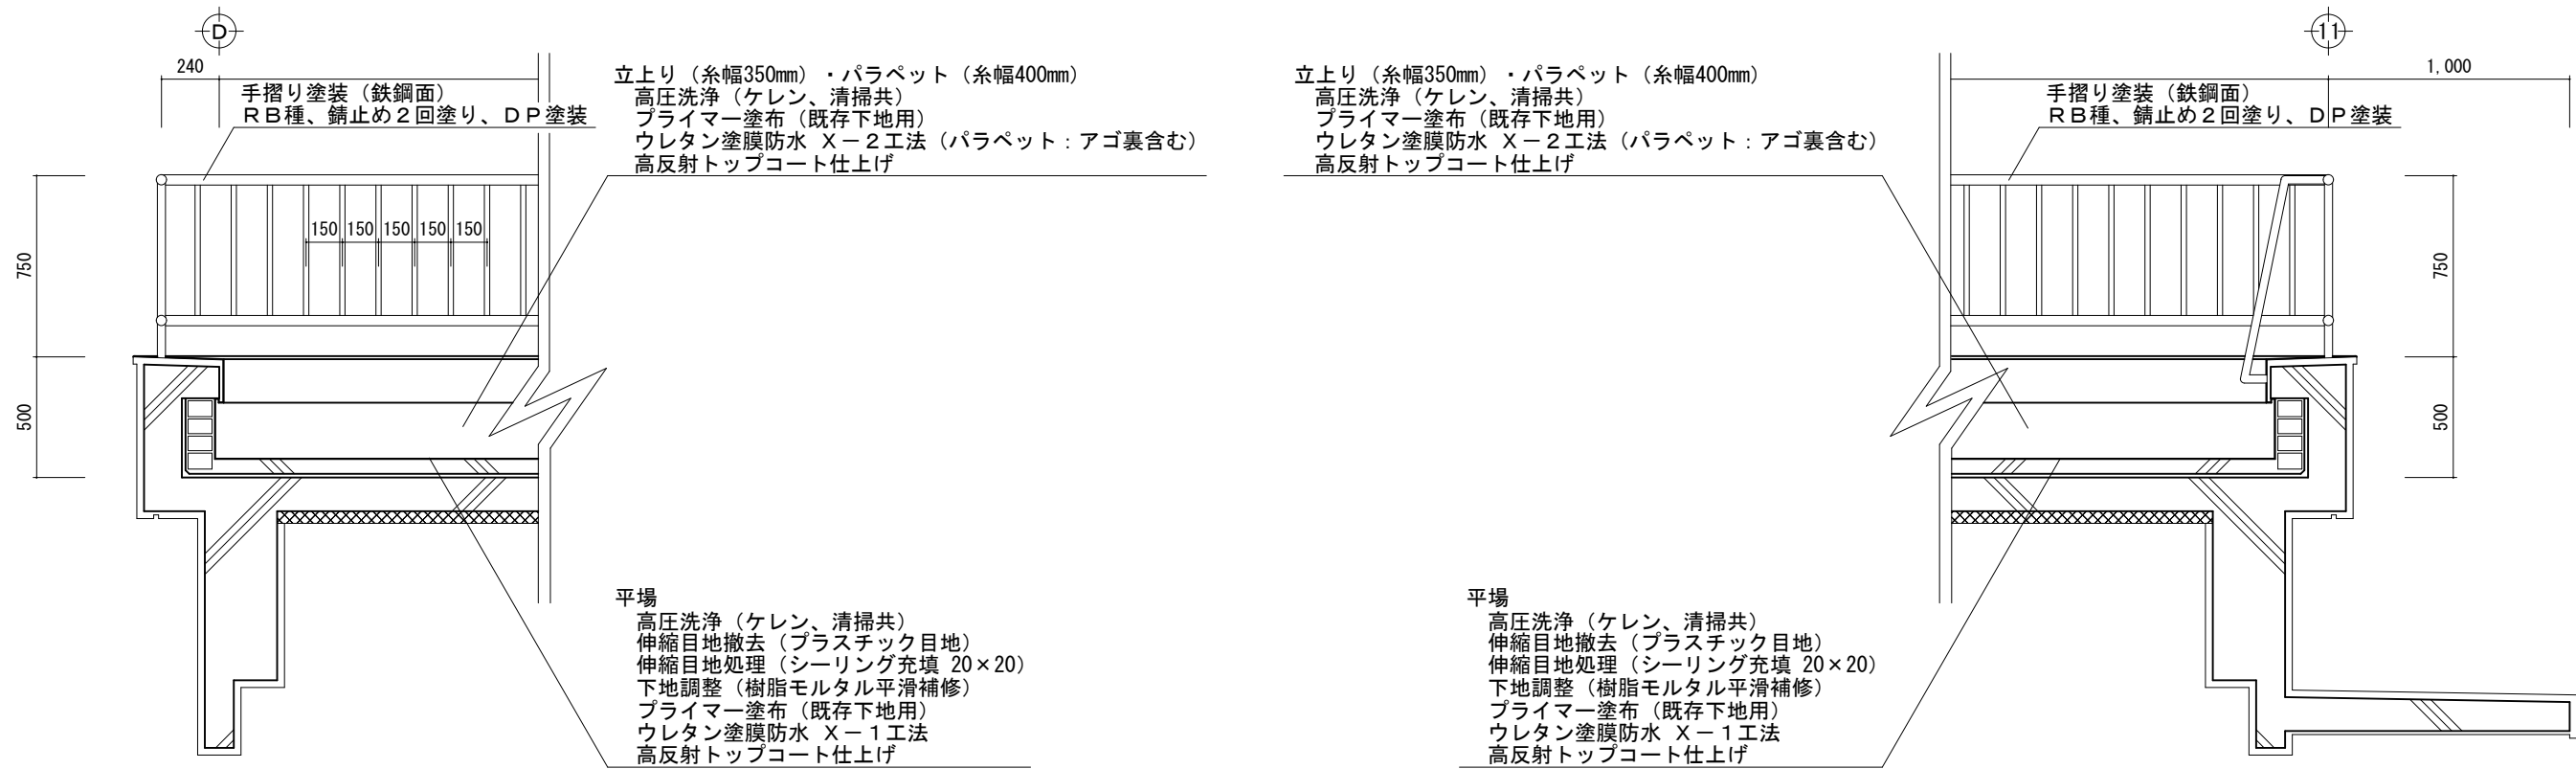

B - B' 断面図 S=1: 30

C - C' 断面図 S=1: 30