


設計図面

R8舗装工事(市道浜下曾根線)(余フ)

位置図

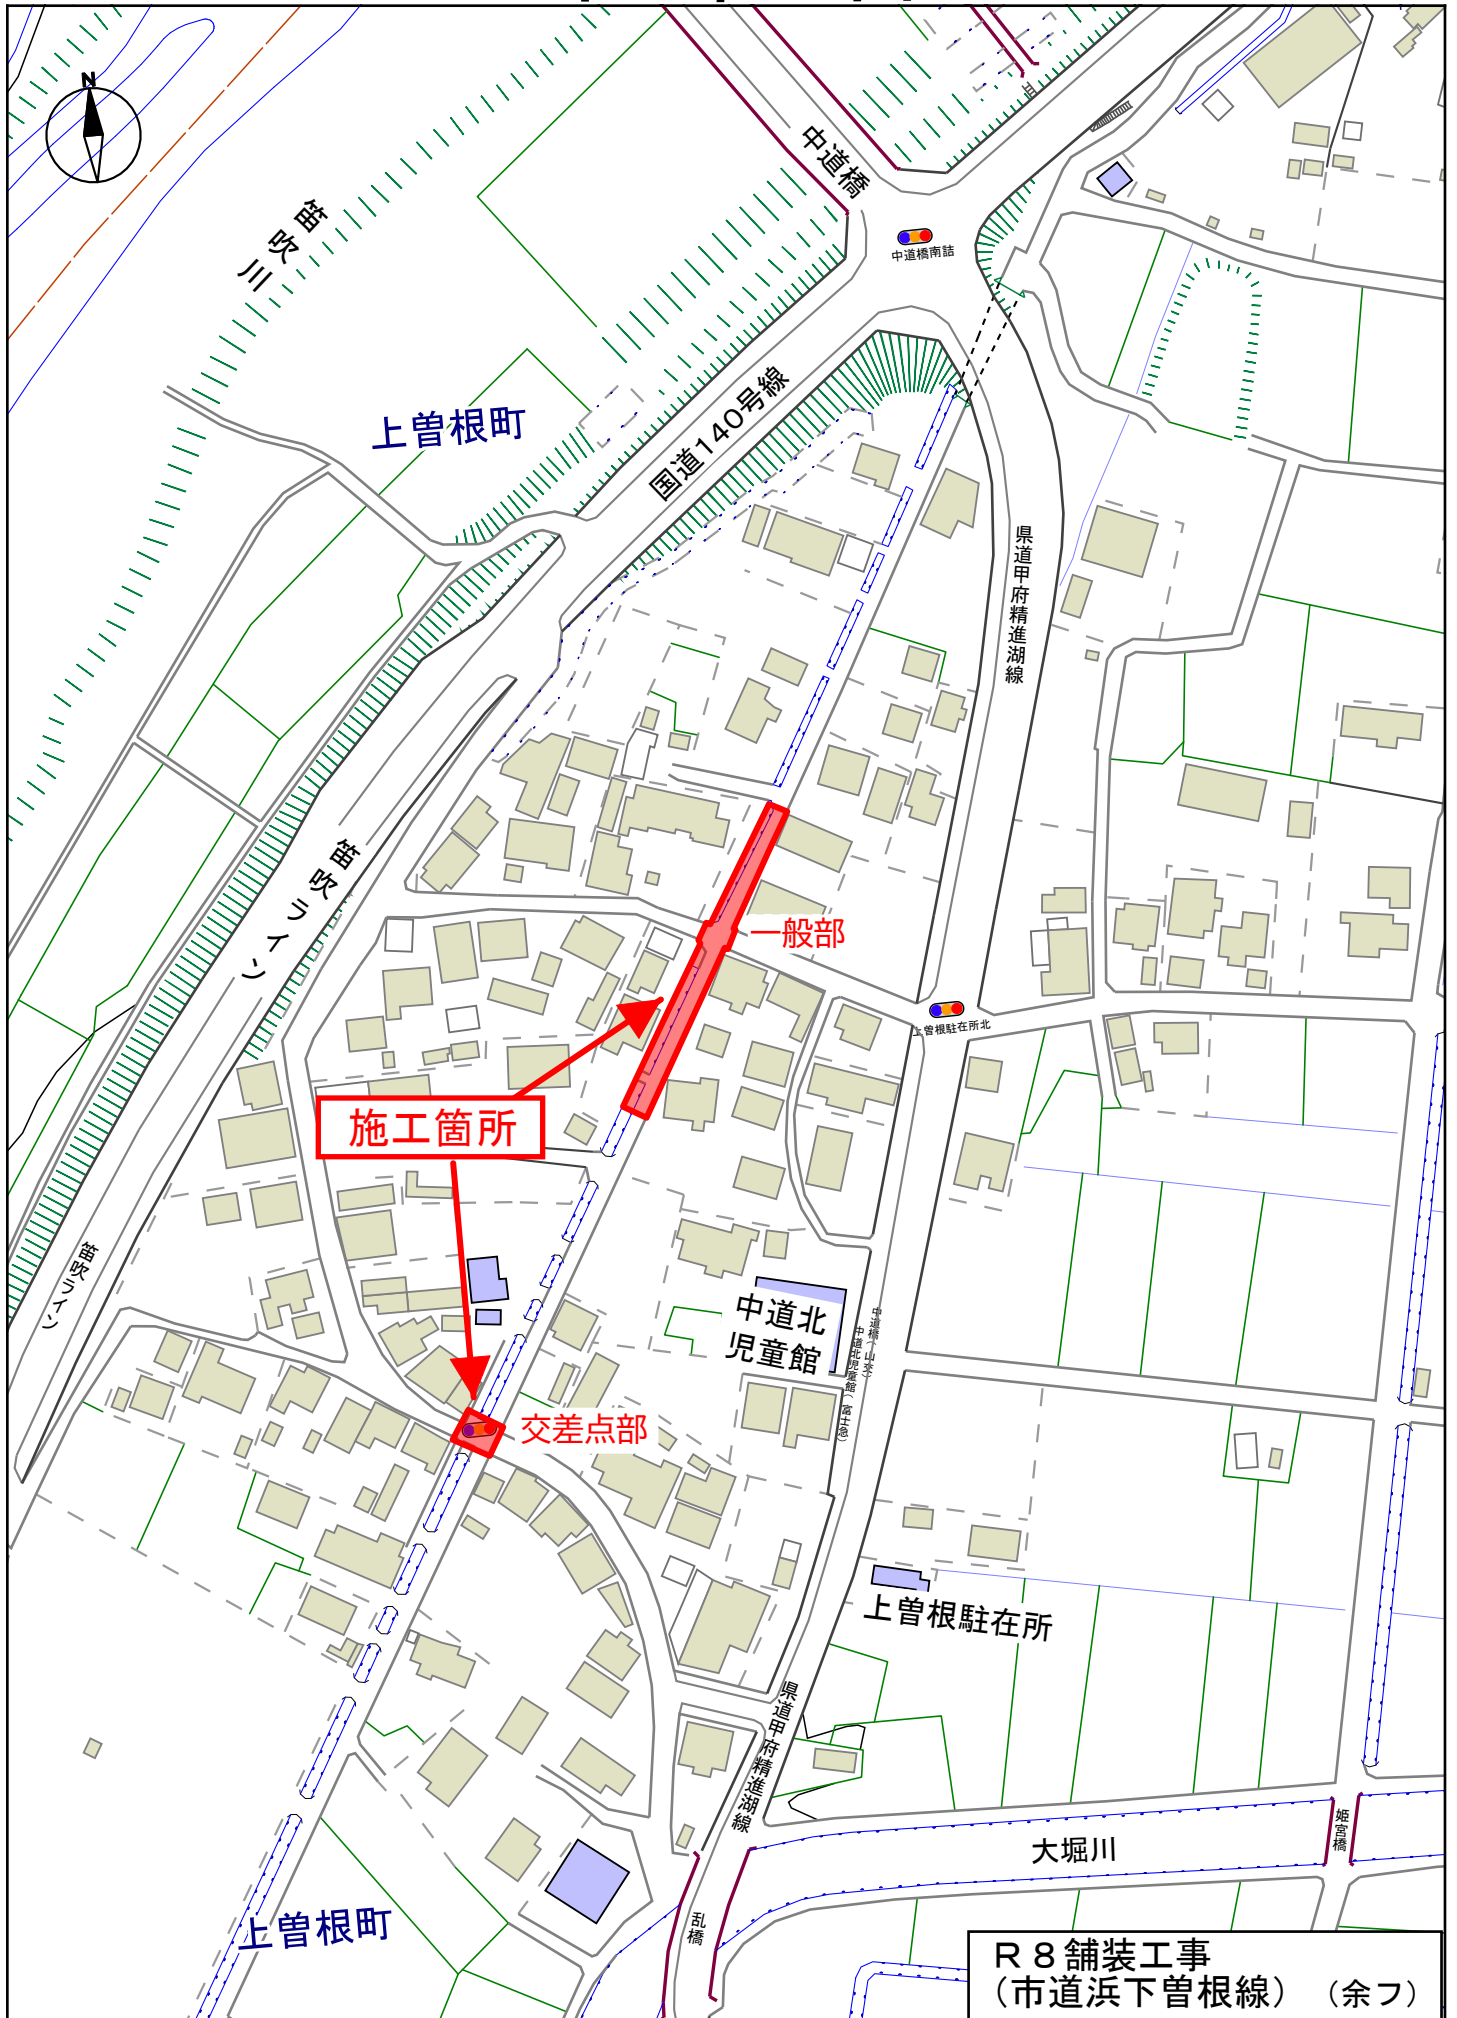

一般部平面図

A1 : 1/250
A3 : 1/500

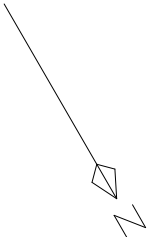


表 層 工（再生密粒度ASC13） t＝5cm A＝454.00㎡ （仮復旧A＝74.00㎡）

上層路盤工（粒調砕石M30） t＝10cm A＝146.72㎡

不陸整正工（補足材M30） A＝381.27㎡

舗装版破碎 A＝381.27㎡

① 表層工A＝216.30㎡ 上層路盤工A＝42.60㎡ 不陸整正工A＝173.70㎡

舗装版破碎A＝173.70㎡

④ 表層工A＝18.79㎡ 不陸整正工A＝18.79㎡

舗装版破碎A＝18.79㎡

② 表層工A＝149.52㎡ 上層路盤工A＝30.12㎡ 不陸整正工A＝119.39㎡

舗装版破碎A＝119.39㎡

③ 表層工A＝15.00㎡ 不陸整正工A＝15.00㎡

舗装版破碎A＝15.00㎡

⑤ 表層工A＝54.39㎡ 不陸整正工A＝54.39㎡

舗装版破碎A＝54.39㎡

⑥ 表層工（仮復旧）A＝74.00㎡ 上層路盤工A＝74.00㎡

（瀝青材料なし）

自発光交差点鉄 1箇所

路面標示

外 側 線 W＝15cm L＝75.24m

停 止 線 W＝45cm L＝2.0m × 4箇所＝8.0m

止まれ表示 （15cm換算） L＝18.64m × 2箇所＝37.28m


交差点マーク W＝30cm L＝0.95m × 4＝3.80m

舗装版切断 L＝21.70m



工事名	R8舗装工事（市道浜下曾根線）（余フ）		
路線名	市道浜下曾根線		
施工箇所	甲府市	上曾根町	地内
縮 尺	A1：1/250 A3：1/500	図面番号	1
図 名	一般部平面図		
事業者名	甲府市		

一般部標準断面図

A3 : 1/50

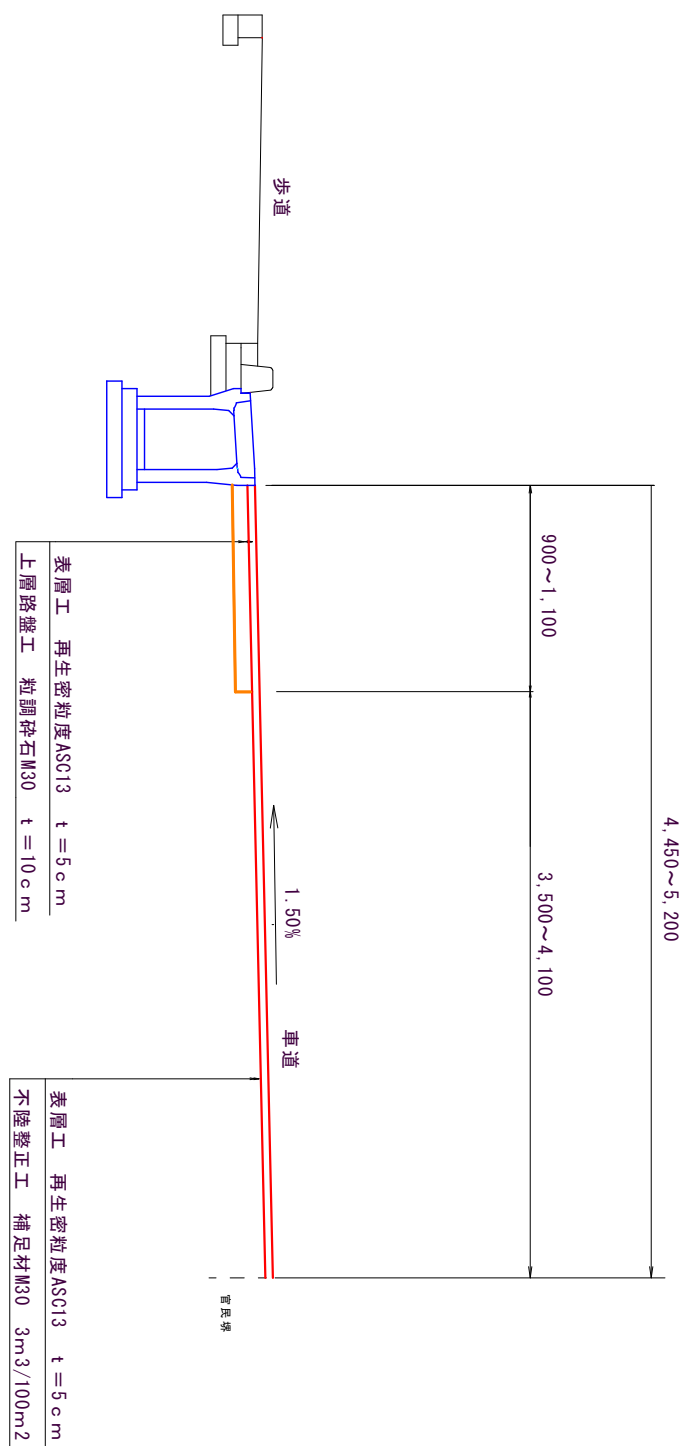


交差点部標準断面図

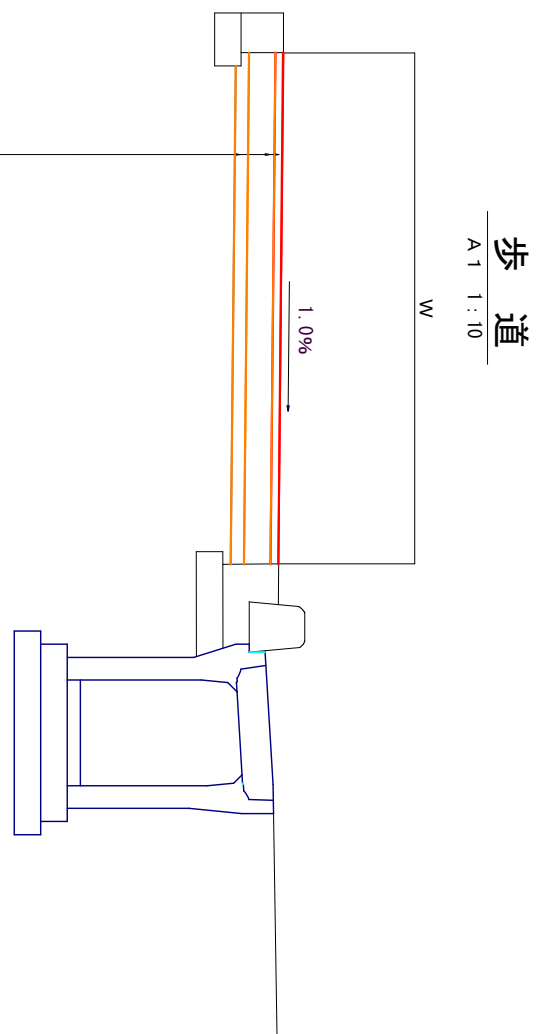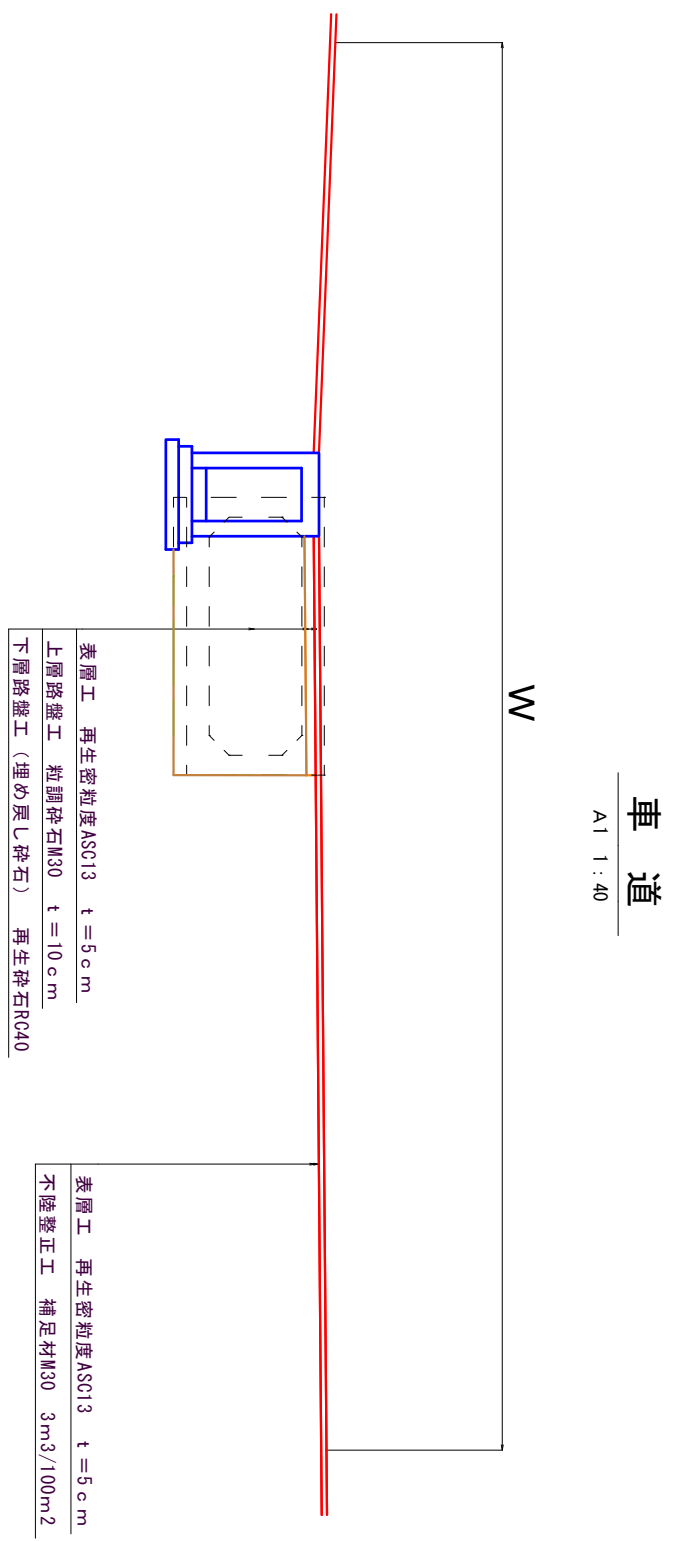

工事名	R8舗装工事(市道浜下曽根線)(余フ)		
路線名	市道浜下曽根線		
工事箇所	甲府市上曽根町地内		
縮尺	図示		
図名	標準断面図	図面番号	2
事業者名	甲府市		

交差点平面図


A3 : 1/200

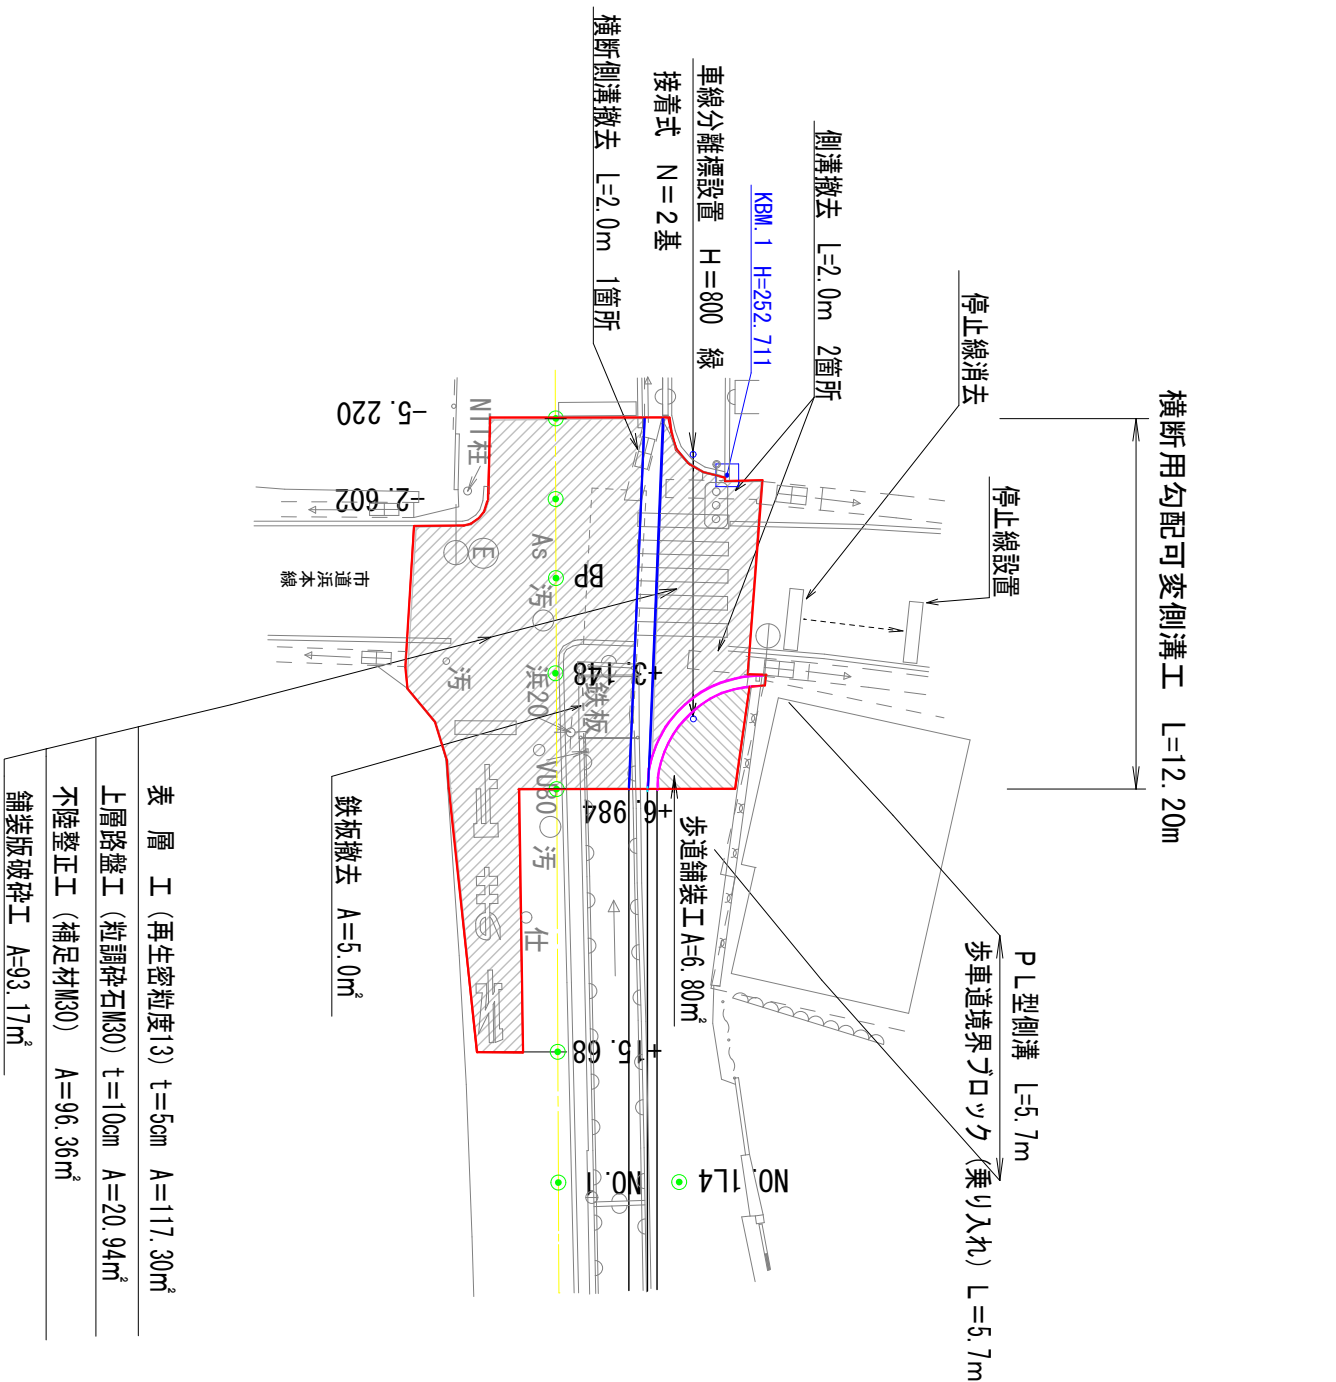

路面標示	
外側線	W=15cm L=7.0m
横斷歩道	W=45cm L=3.0m 7本 L=21.0m
停止線	W=45cm L=2.0m 2本 L=4.0m
止まれ表示	W=15cmor30cm L=18.64m (15cm換算)
停止線消去	W=45cm L=2.0m






工事名	R 8 鋪裝工事 (市道浜下曾根線) (余7)		
路線名	市道浜下曾根線		
施工箇所	甲府市 上曾根町 地内		
縮尺	A3 : 1/200	図面番号	3
図名	交差点部平面図		
事業者名	甲府市		

図開展開溝側部点差交

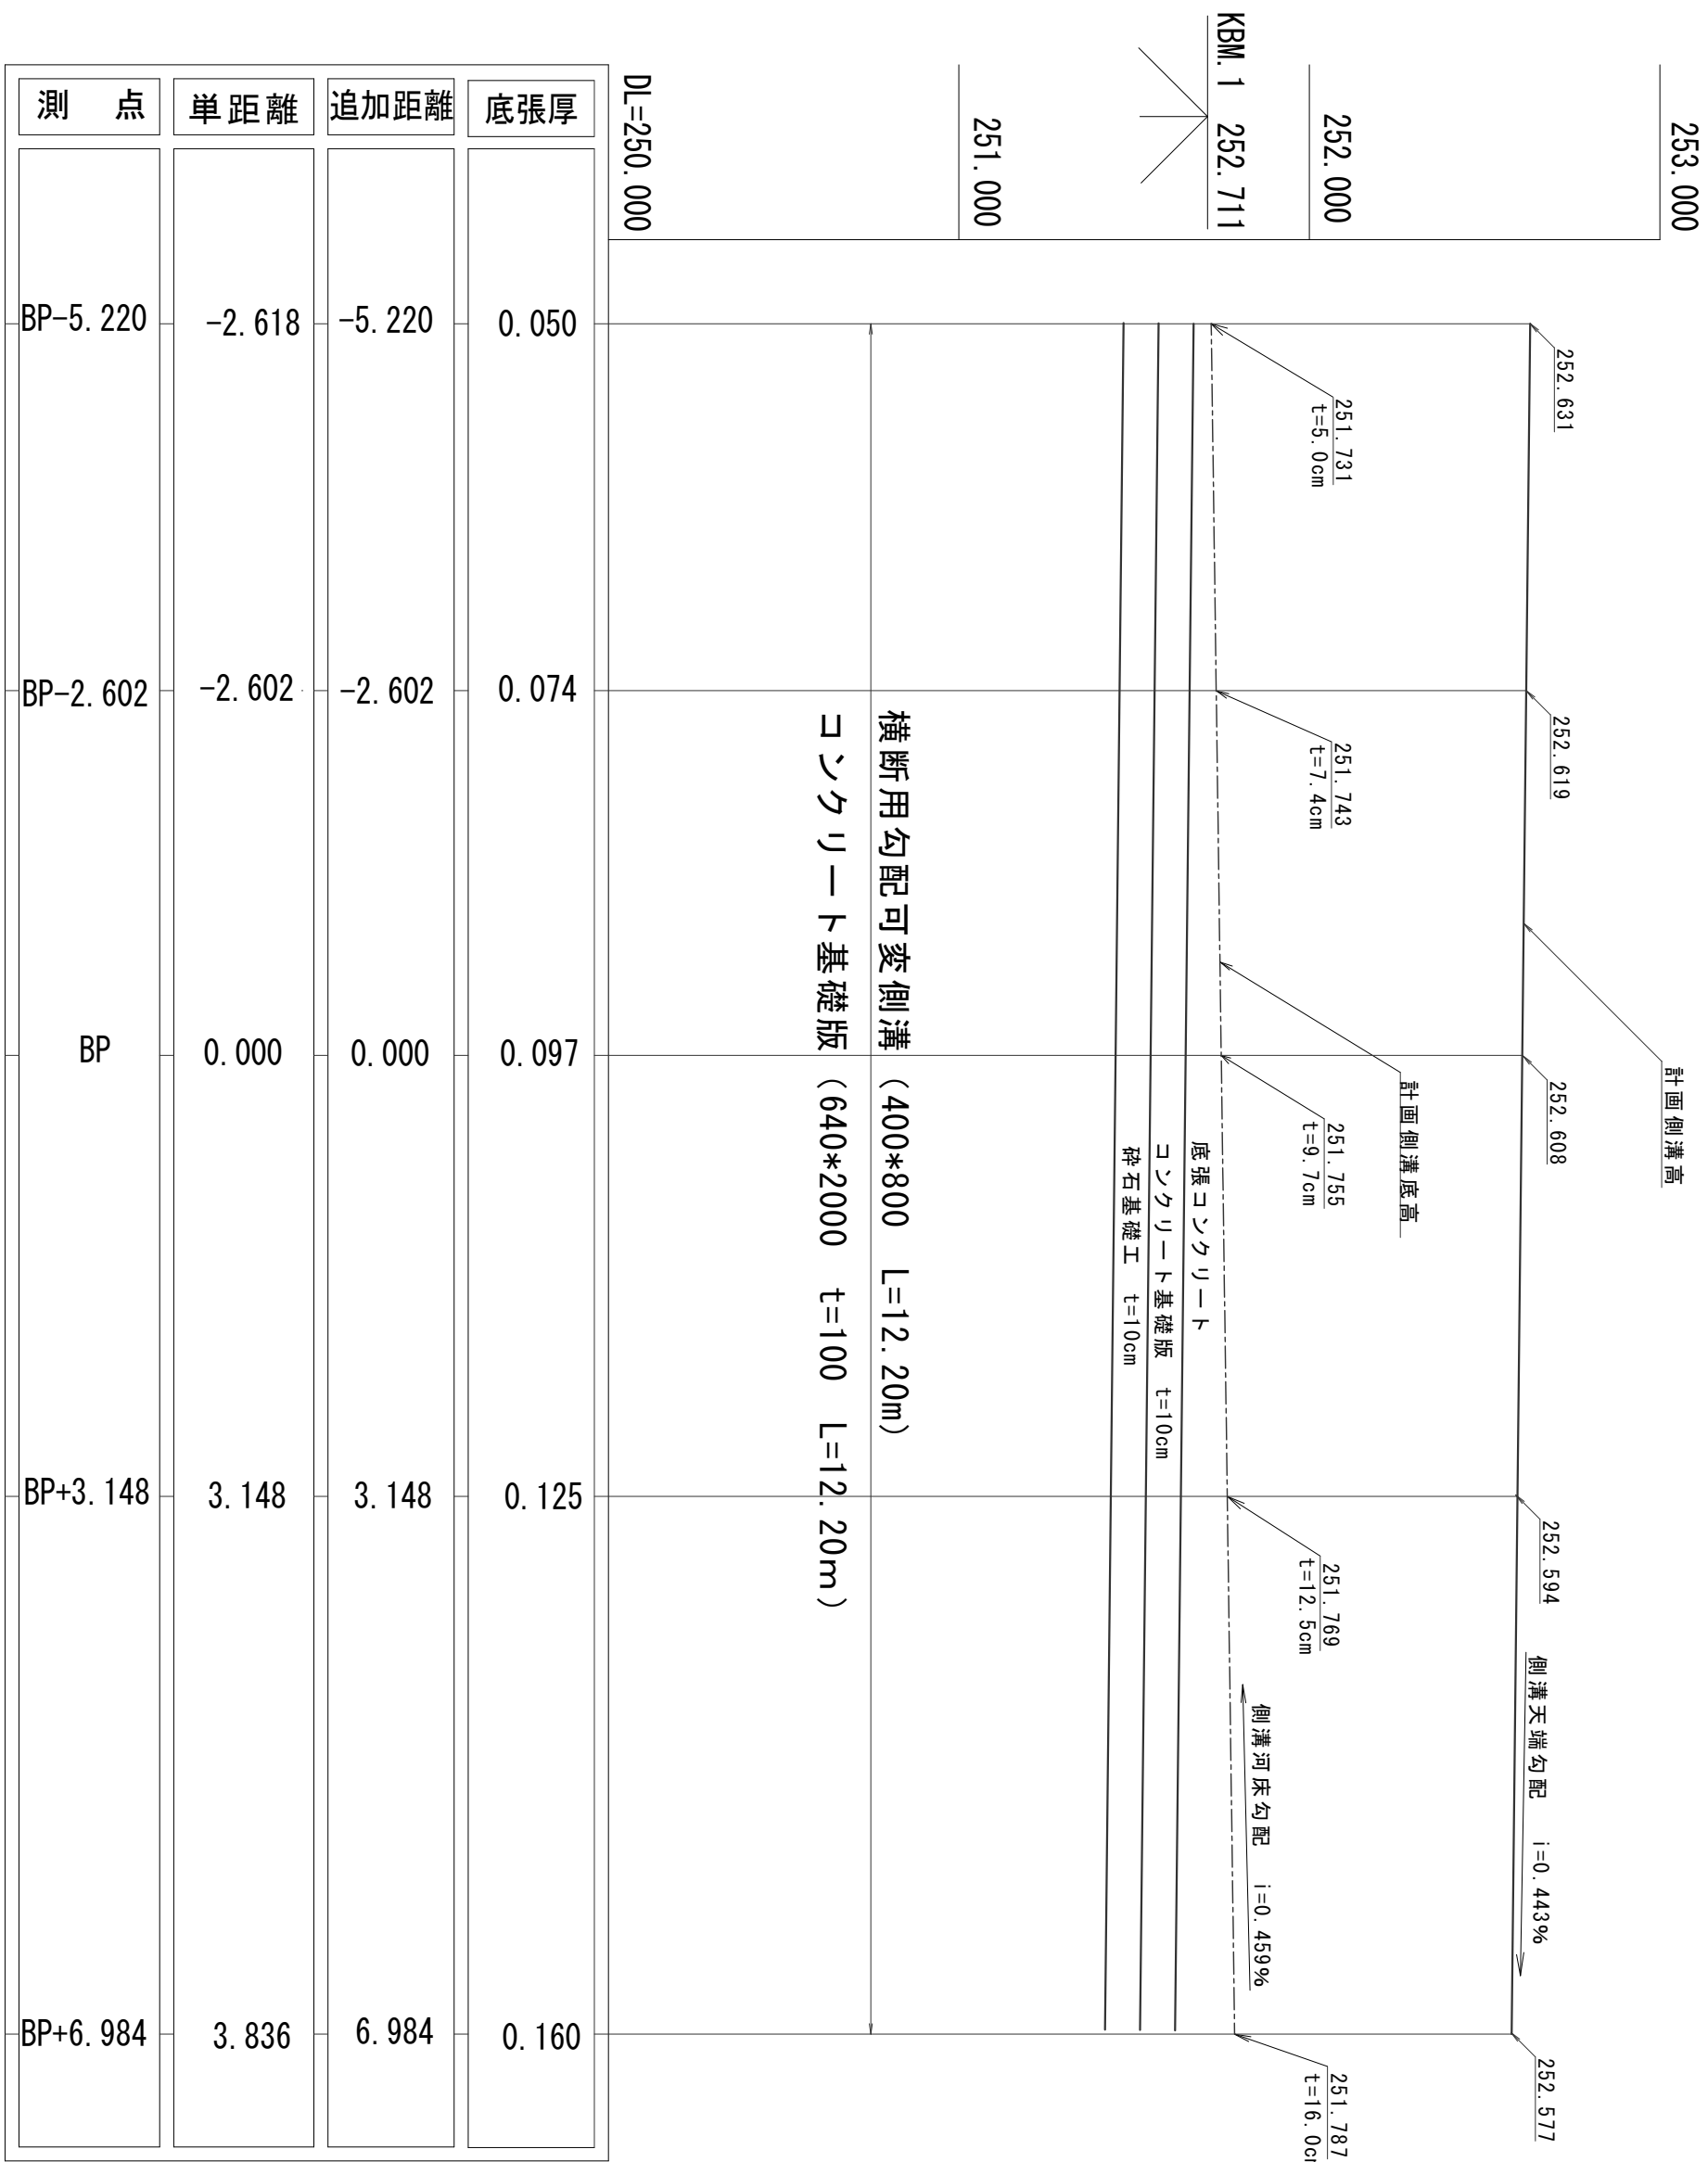

工事名	R8 舗装工事 (市道浜下曾根線) (余7)		
施工箇所	甲府市 上曾根町 地内		
路線名	市道浜下曾根線		
縮尺	A3 : 縦1/20・横1/50		
図名	交差点部側溝展開図	図面番号	4
事業者名	甲府市		

交差点部横断面

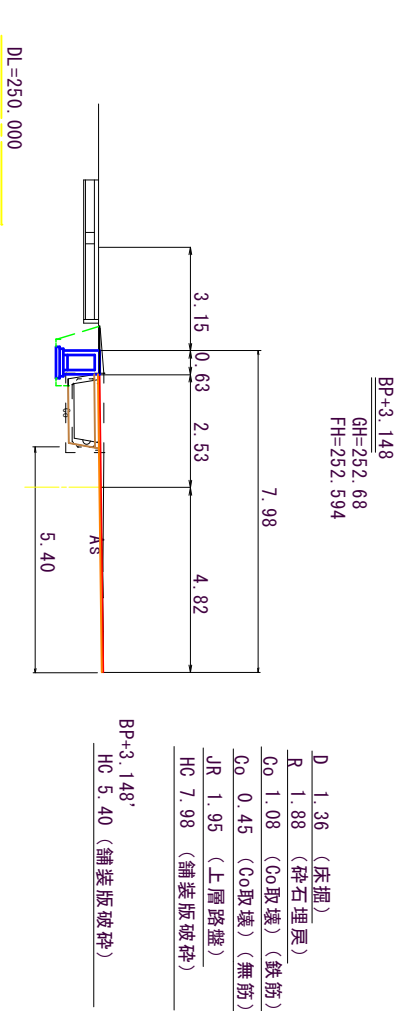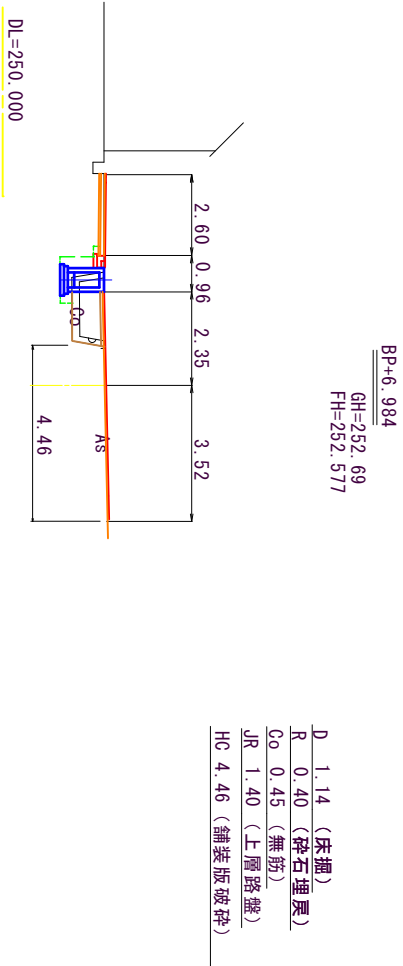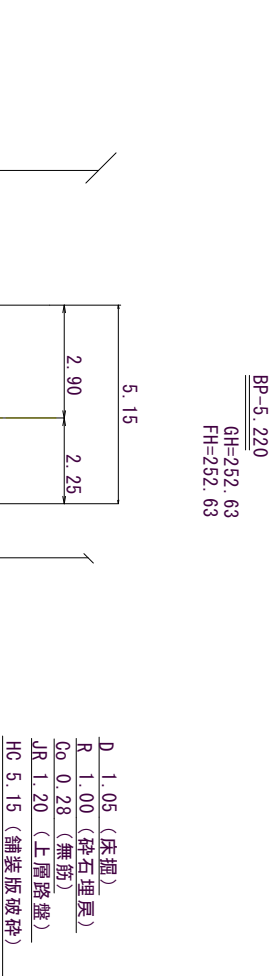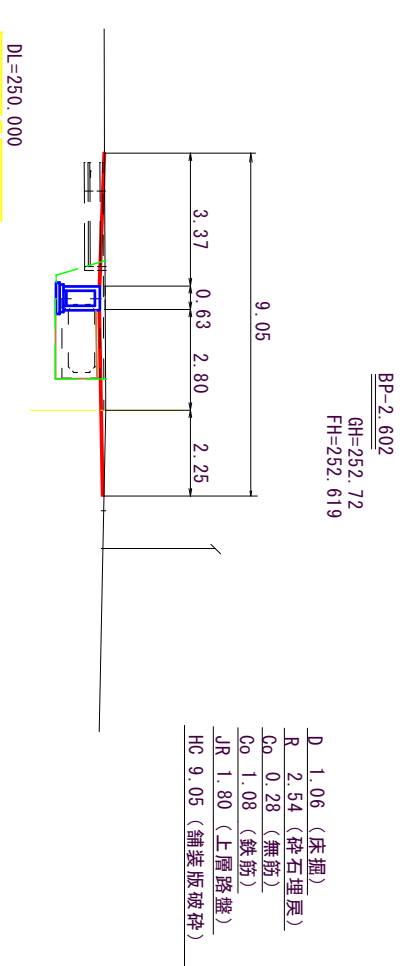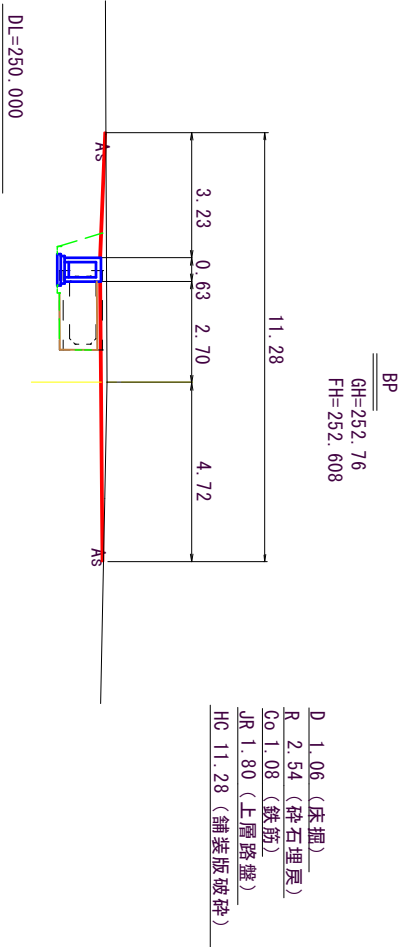


工事名	R8舗装工事(市道床下曾根線)(余7)		
路線名	市道床下曾根		
施工箇所	甲府市上曾根町地内		
図面名	交差点部横断面		
縮尺	A1 1/100	図面番号	5
事業者名	A3 1/200 甲府市		

交差点部構造図


PL型側溝

S=1:20

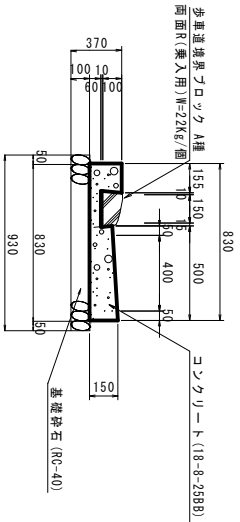

PL型側溝 数量表				
名 称	規格 - 寸法	単位	数 量	摘 要
コンクリート	18-8-25B8	m3	1.040	
型枠		m2	3.20	
基礎砕石	RC-40	m2	9.30	t=10cm


側溝撤去工

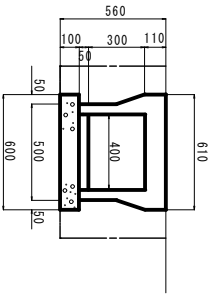

側溝撤去工 数量表				
名 称	規格 - 寸法	単位	数 量	摘 要
掘削		m3	0.17	止壁は既設蓋を破壊
埋め戻し	RC-40	m2	0.51	
C○取り壊し	鉄筋C○	m3	0.09	
C○取り壊し	無筋C○	m3	0.08	


歩車道境界ブロック

(側面Rタイプ-乗入用) S=1:20

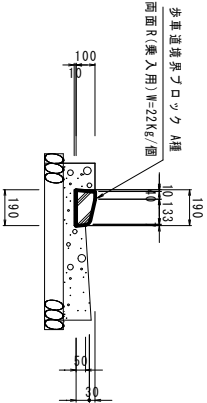

歩車道境界ブロック(乗入用) 数量表				
名 称	規格 - 寸法	単位	数 量	摘 要
歩車道境界ブロック	A種 側面R 乗入用	個	16.5	L=0.60m/個
敷モルタル	1:3	m3	0.019	


横断側溝撤去工

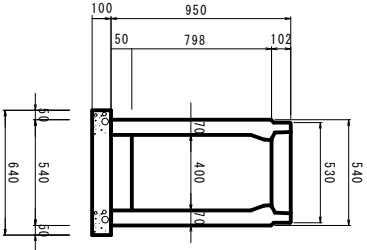

側溝撤去工 数量表				
名 称	規格 - 寸法	単位	数 量	摘 要
C○取り壊し	鉄筋C○	m3	0.19	
C○取り壊し	無筋C○	m3	0.11	

横断用勾配可変側溝

(横断用B400*H800) S=1:20

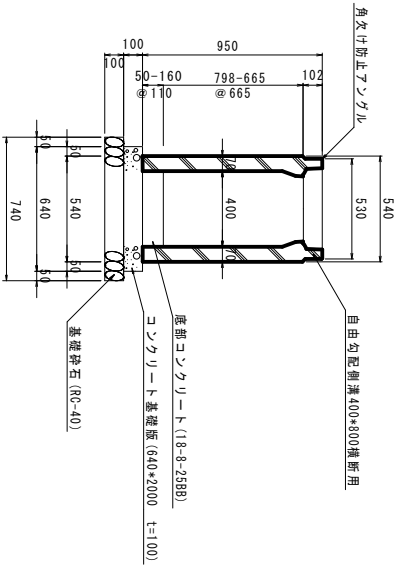

自由勾配側溝(横断用B400*H800) 数量表				
名 称	規格-寸法	単位	数 量	摘 要
側溝本体	B400*H800*L2000	個	5.0	W=730Kg/個
底部コンクリート	18-8-25B8	m3	別途計算	
コンクリート基礎版	640*2000 t=100	個	5.0	W=320Kg/個
基礎砕石	RC-40	m2	7.40	t=10cm

※1 グレーチングは製品に含む。
※2 底部コンクリート厚さ(t)は側溝展開図参照

工事名	R8舗装工事(市道床下曽根線)(余フ)		
路線名	市道床下曽根線		
工事箇所	甲府市上曽根町地内		
縮尺	A1:1/20		
図名	交差点部構造図	図面番号	6
事業者名	甲府市		