

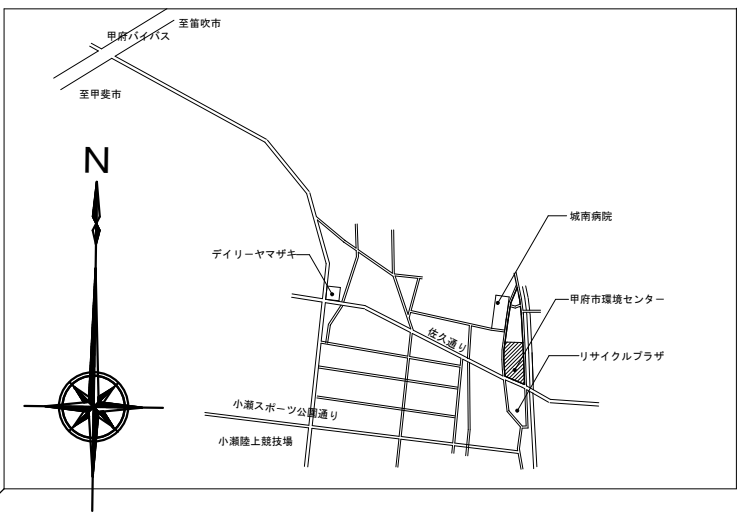


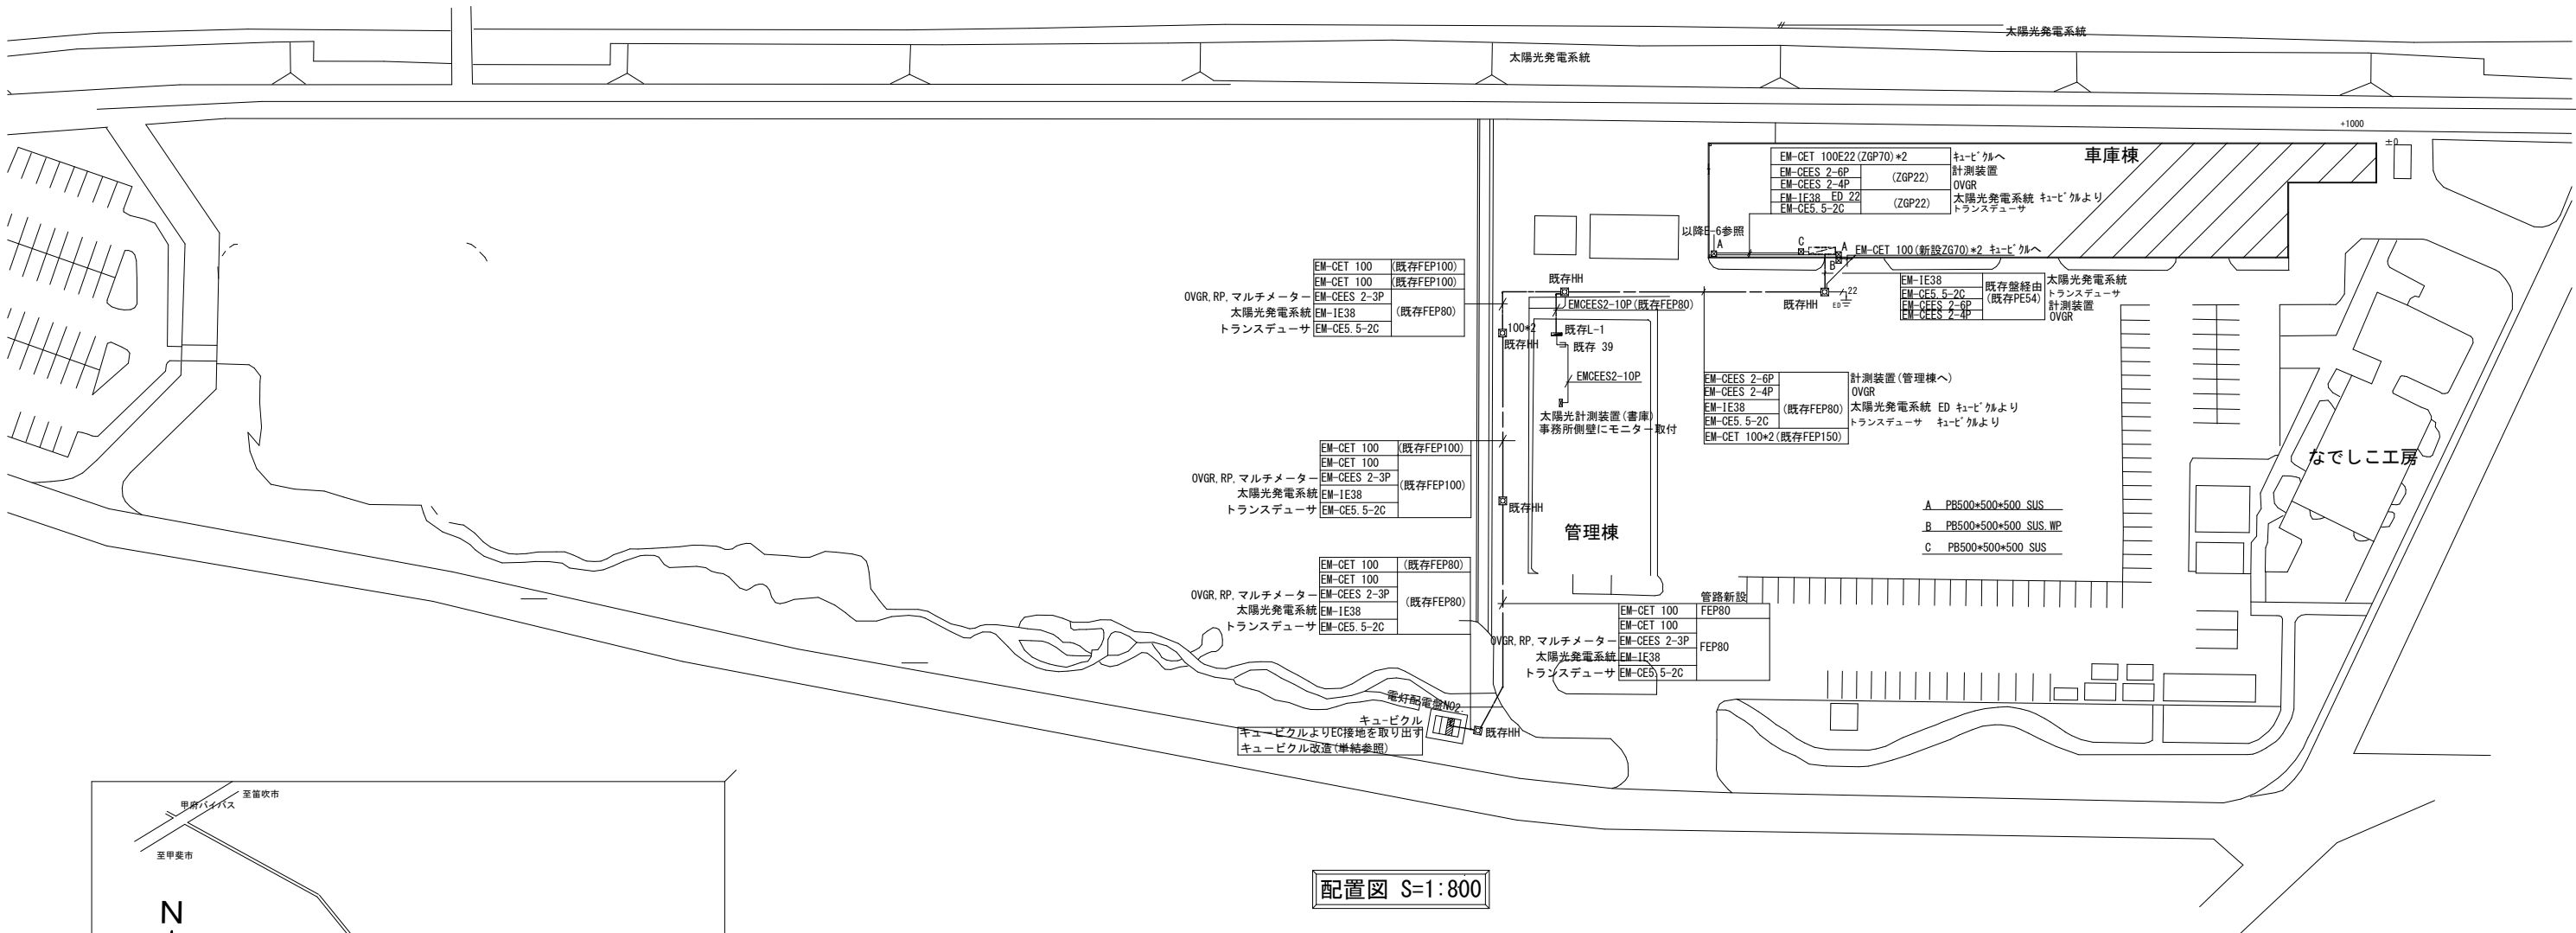

（ 建築工事特記仕様書 ）		1		一		一		1		⑬ 技能士		⑭ 施工計画書		⑮ 完成図等 電子納品		⑯ 完成写真		⑰ 設備工事との 取合い		⑱ 火災保険等		⑲ 高度技術 創意工夫社会性等 実施状況		⑳ グリーン購入法		㉑ 工事進捗報告		㉒ その他		2		仮設工事		3		塗装工事		4		5		
---------------	--	---	--	---	--	---	--	---	--	-------	--	---------	--	----------------	--	--------	--	-----------------	--	---------	--	----------------------------	--	-----------	--	----------	--	-------	--	---	--	------	--	---	--	------	--	---	--	---	--	---	--	---	--	---	--	---	--	----	--	----	--	-----	--	-----	--	------	--	------	--	--	--

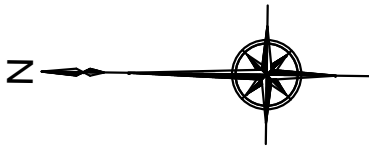


案内図

【工事場所：山梨県甲府市上町601-4】

凡例


：本工事建物を示す。

特記事項	1級建築士事務所	承認設計担当	縮尺	工事名称	環境センター車庫棟太陽光発電設備設置工事（余フ）	E-03
	設計室 すばる					
	〒400-0804 山梨県甲府市酒折町 1337-54 TEL 055-227-8003 FAX 055-227-8004					
	知事登録(梨)第1-04796号 管理建築士 大臣登録第202151号 雨宮秀記		設計年月日	図面名称	配置図・案内図・幹線設備図	No.
			R8.4			

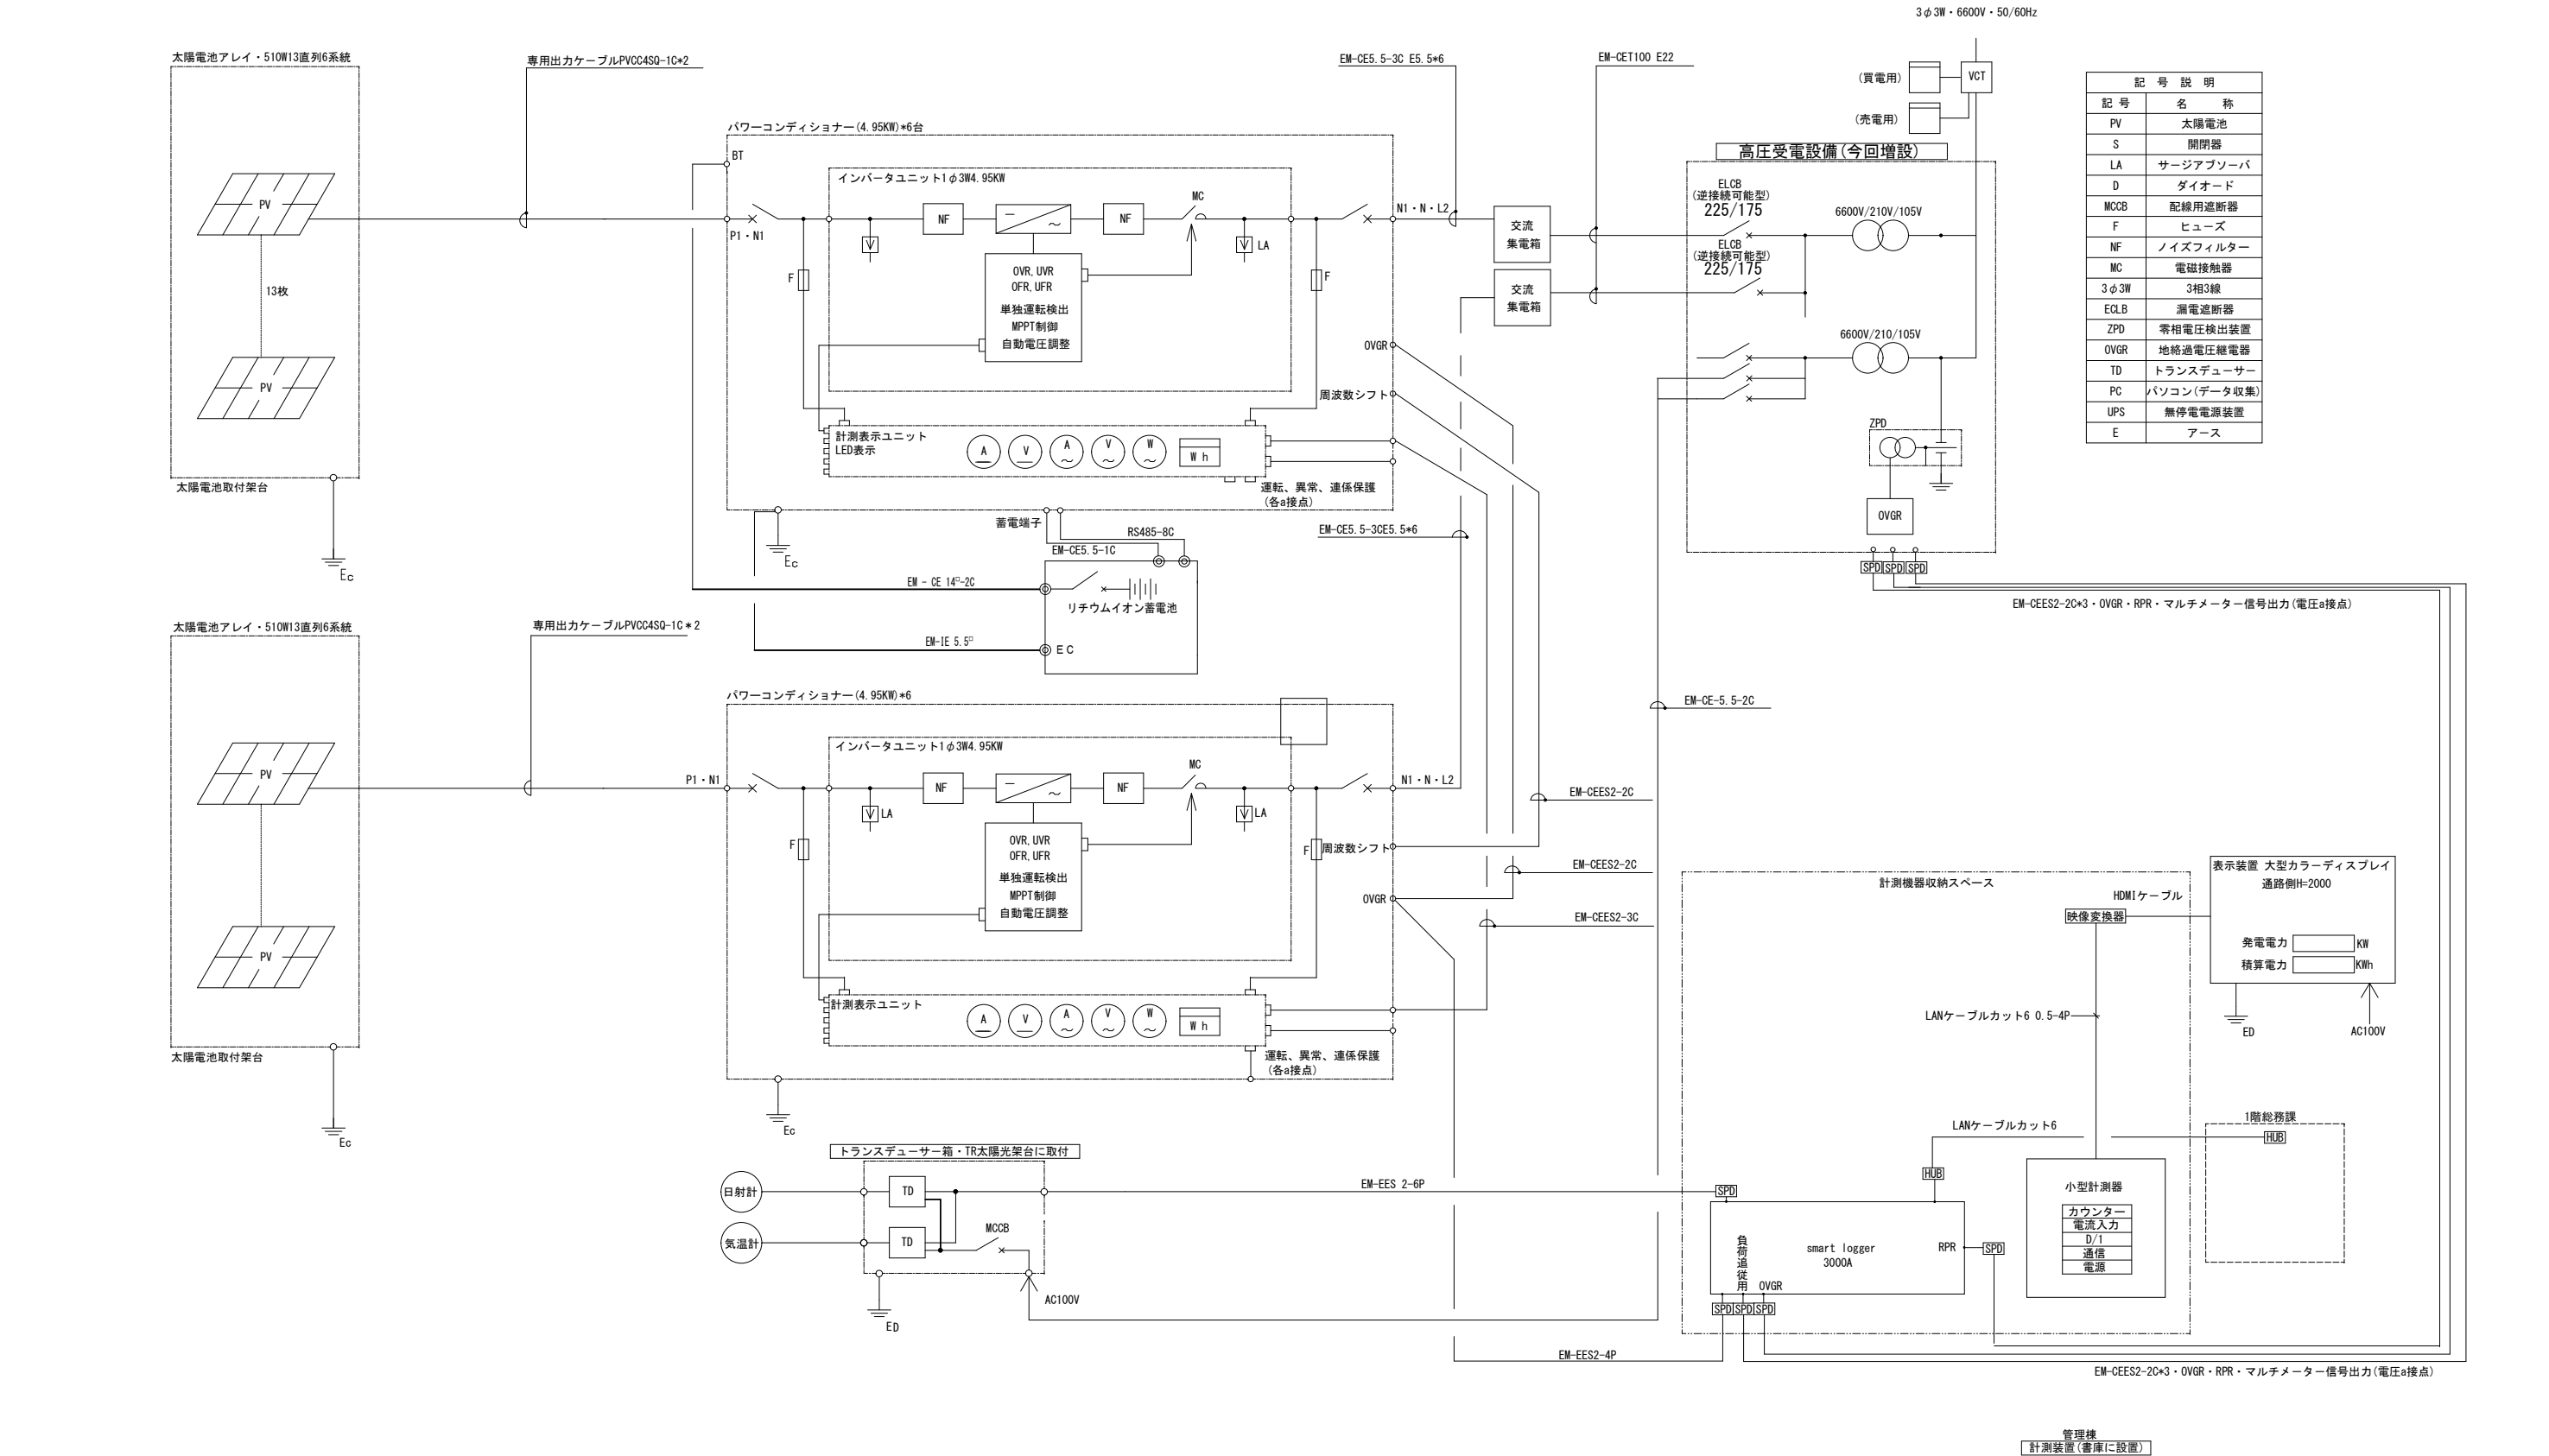


記 号	説 明
PV	太陽電池
S	開閉器
LA	サージアブソーバ
D	ダイオード
MCCB	配線用遮断器
F	ヒューズ
NF	ノイズフィルター
MC	電磁接触器
3φ3W	3相3線
ECLB	漏電遮断器
ZPD	零相電圧検出装置
OVGR	地絡過電圧継電器
TD	トランスデューサー
PC	パソコン(データ収集)
UPS	無停電電源装置
E	アース



特 記 事 項		1級建築士事務所 設計室 すばる 〒400-0804 山梨県甲府市酒折町 1337-54 T E L 055-227-8003 F A X 055-227-8004 知事登録(梨)第1-04796号 管理建築士 大臣登録第202151号 雨宮孝記	承 認 設 計 担 当	縮 尺 S=NONE 設計年月日 R8.4	工 事 名 称 甲府市環境センター車庫棟太陽光発電設備設置工事(余フ) 図 面 名 称 太陽光発電設備システム図	E-04 No.





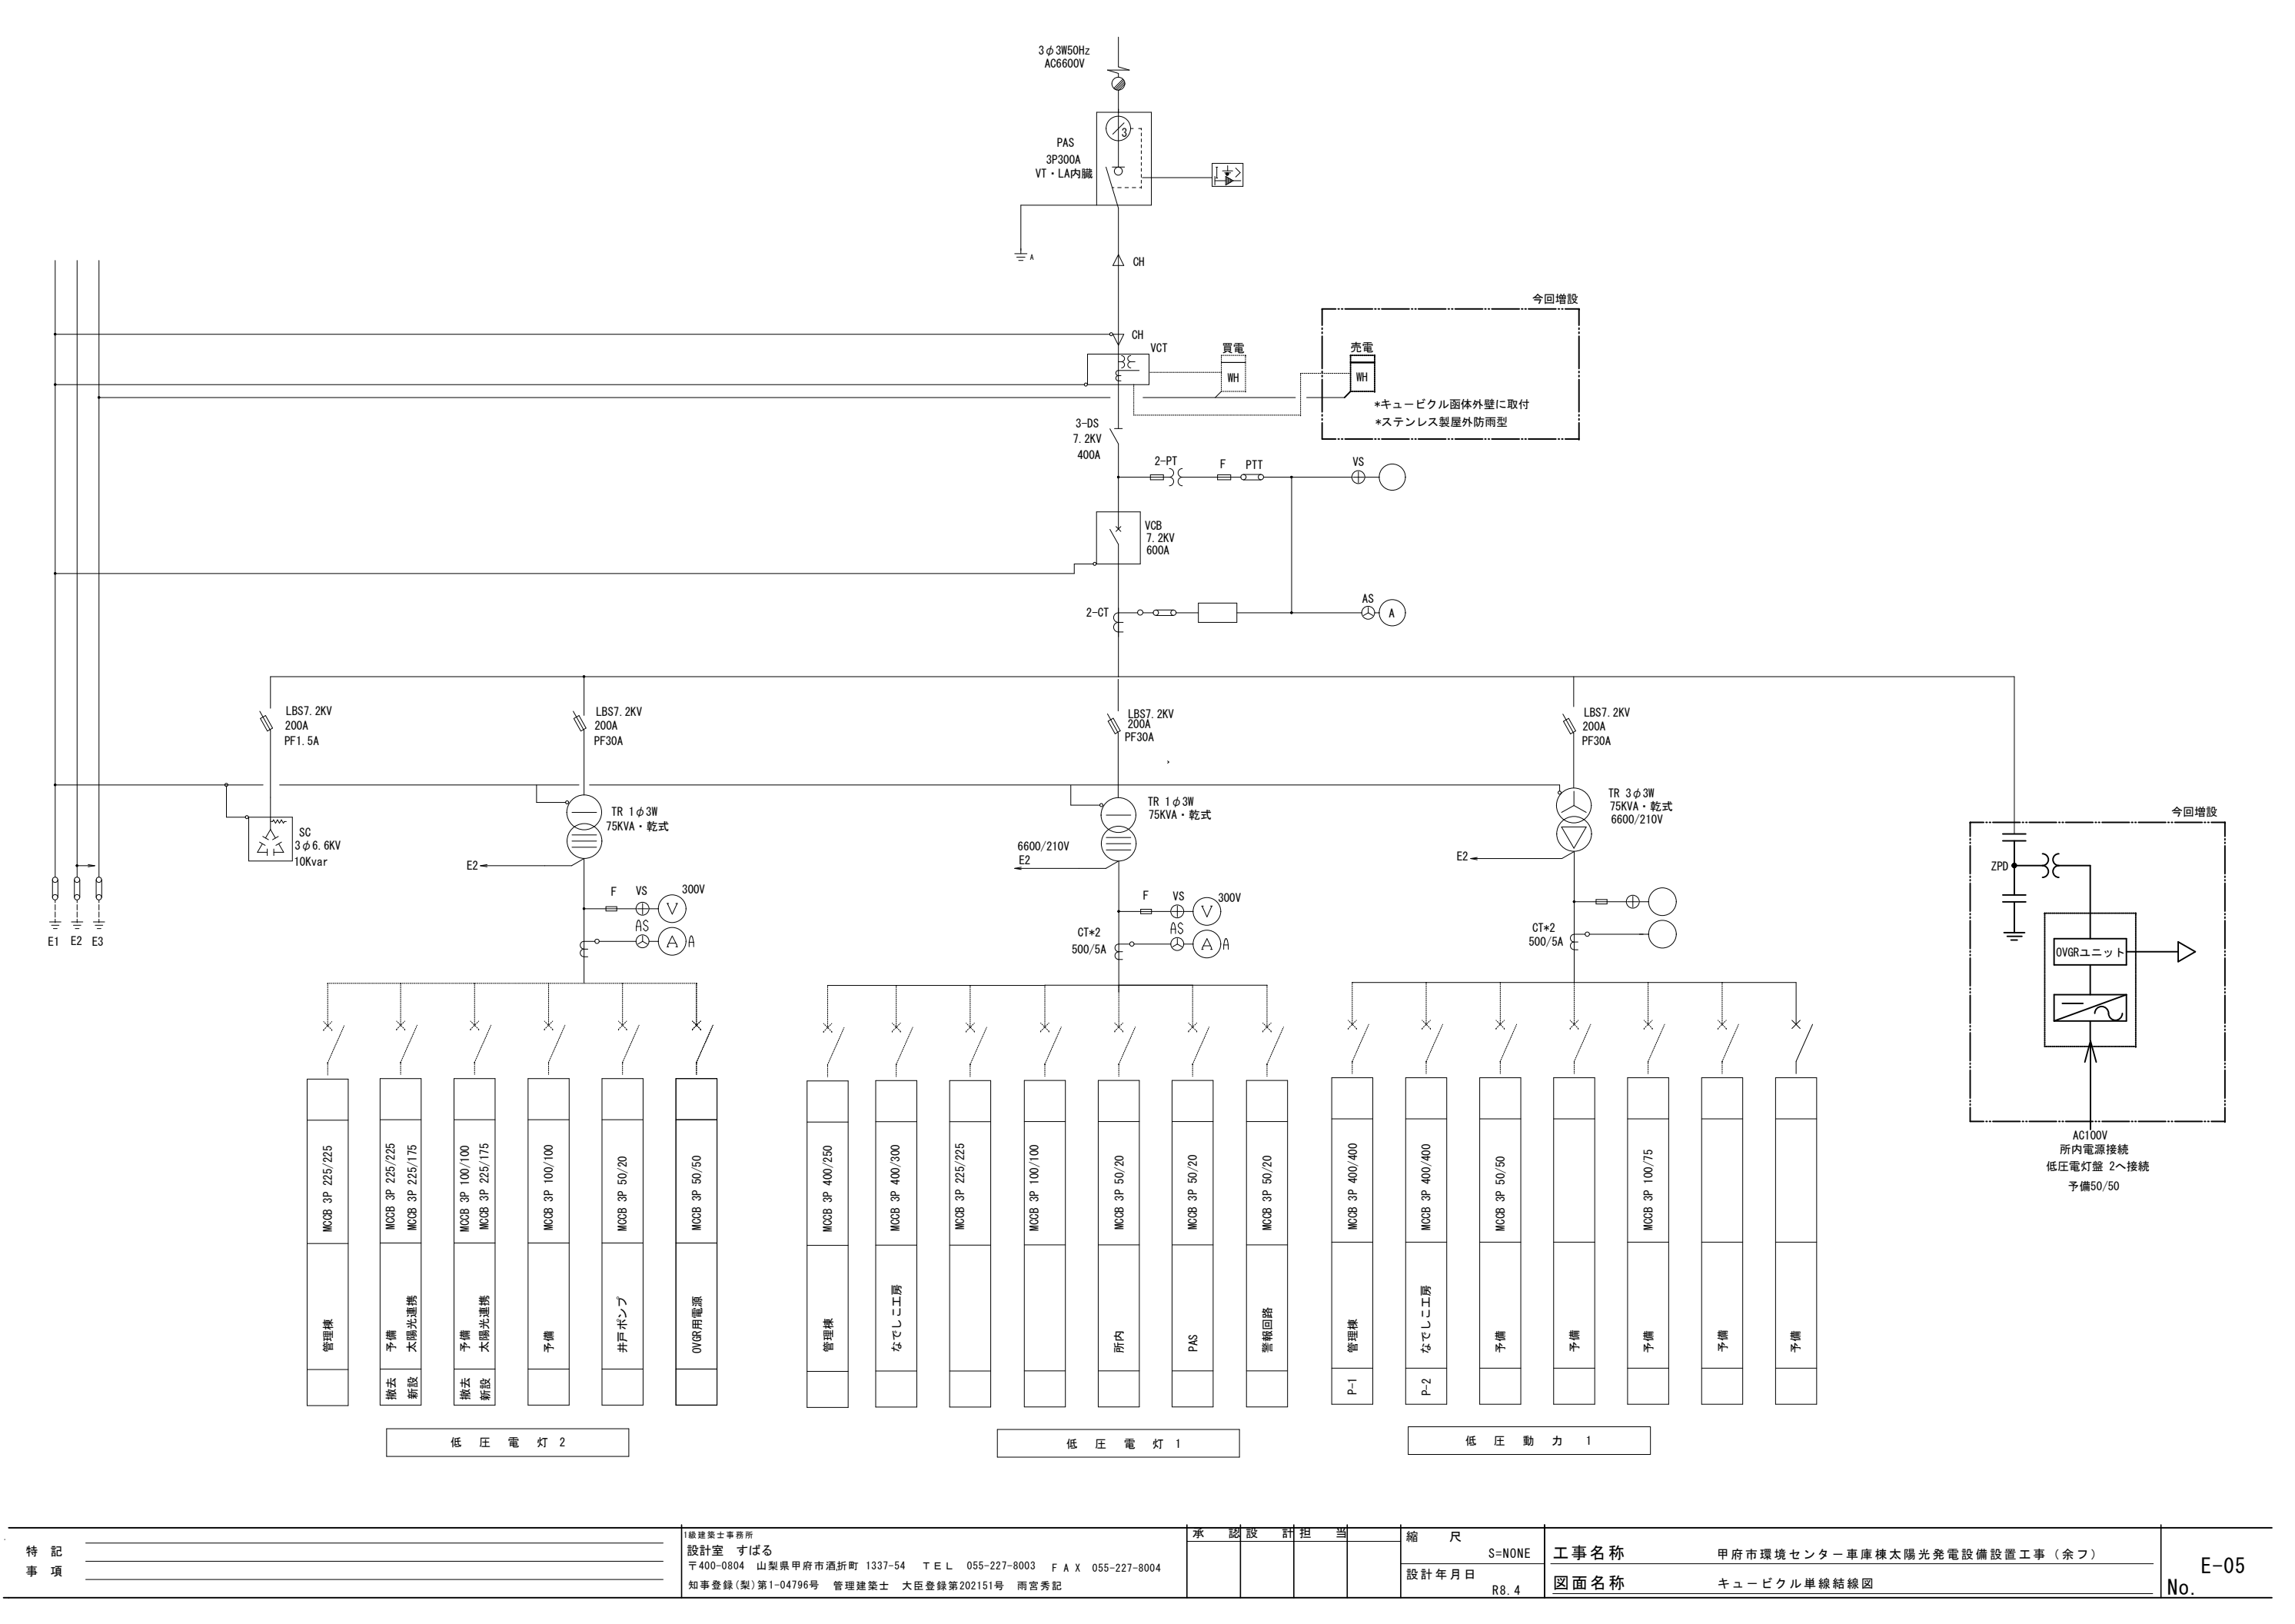


特記事項		1級建築士事務所 設計室 すばる 〒400-0804 山梨県甲府市酒折町 1337-54 TEL 055-227-8003 FAX 055-227-8004 知事登録(梨)第1-04796号 管理建築士 大臣登録第202151号 雨宮秀記	承認設計担当	縮尺 S=NONE 設計年月日 R8.4	工事名称 甲府市環境センター車庫棟太陽光発電設備設置工事(余フ) 図面名称 キュービクル単線結線図	E-05 No.

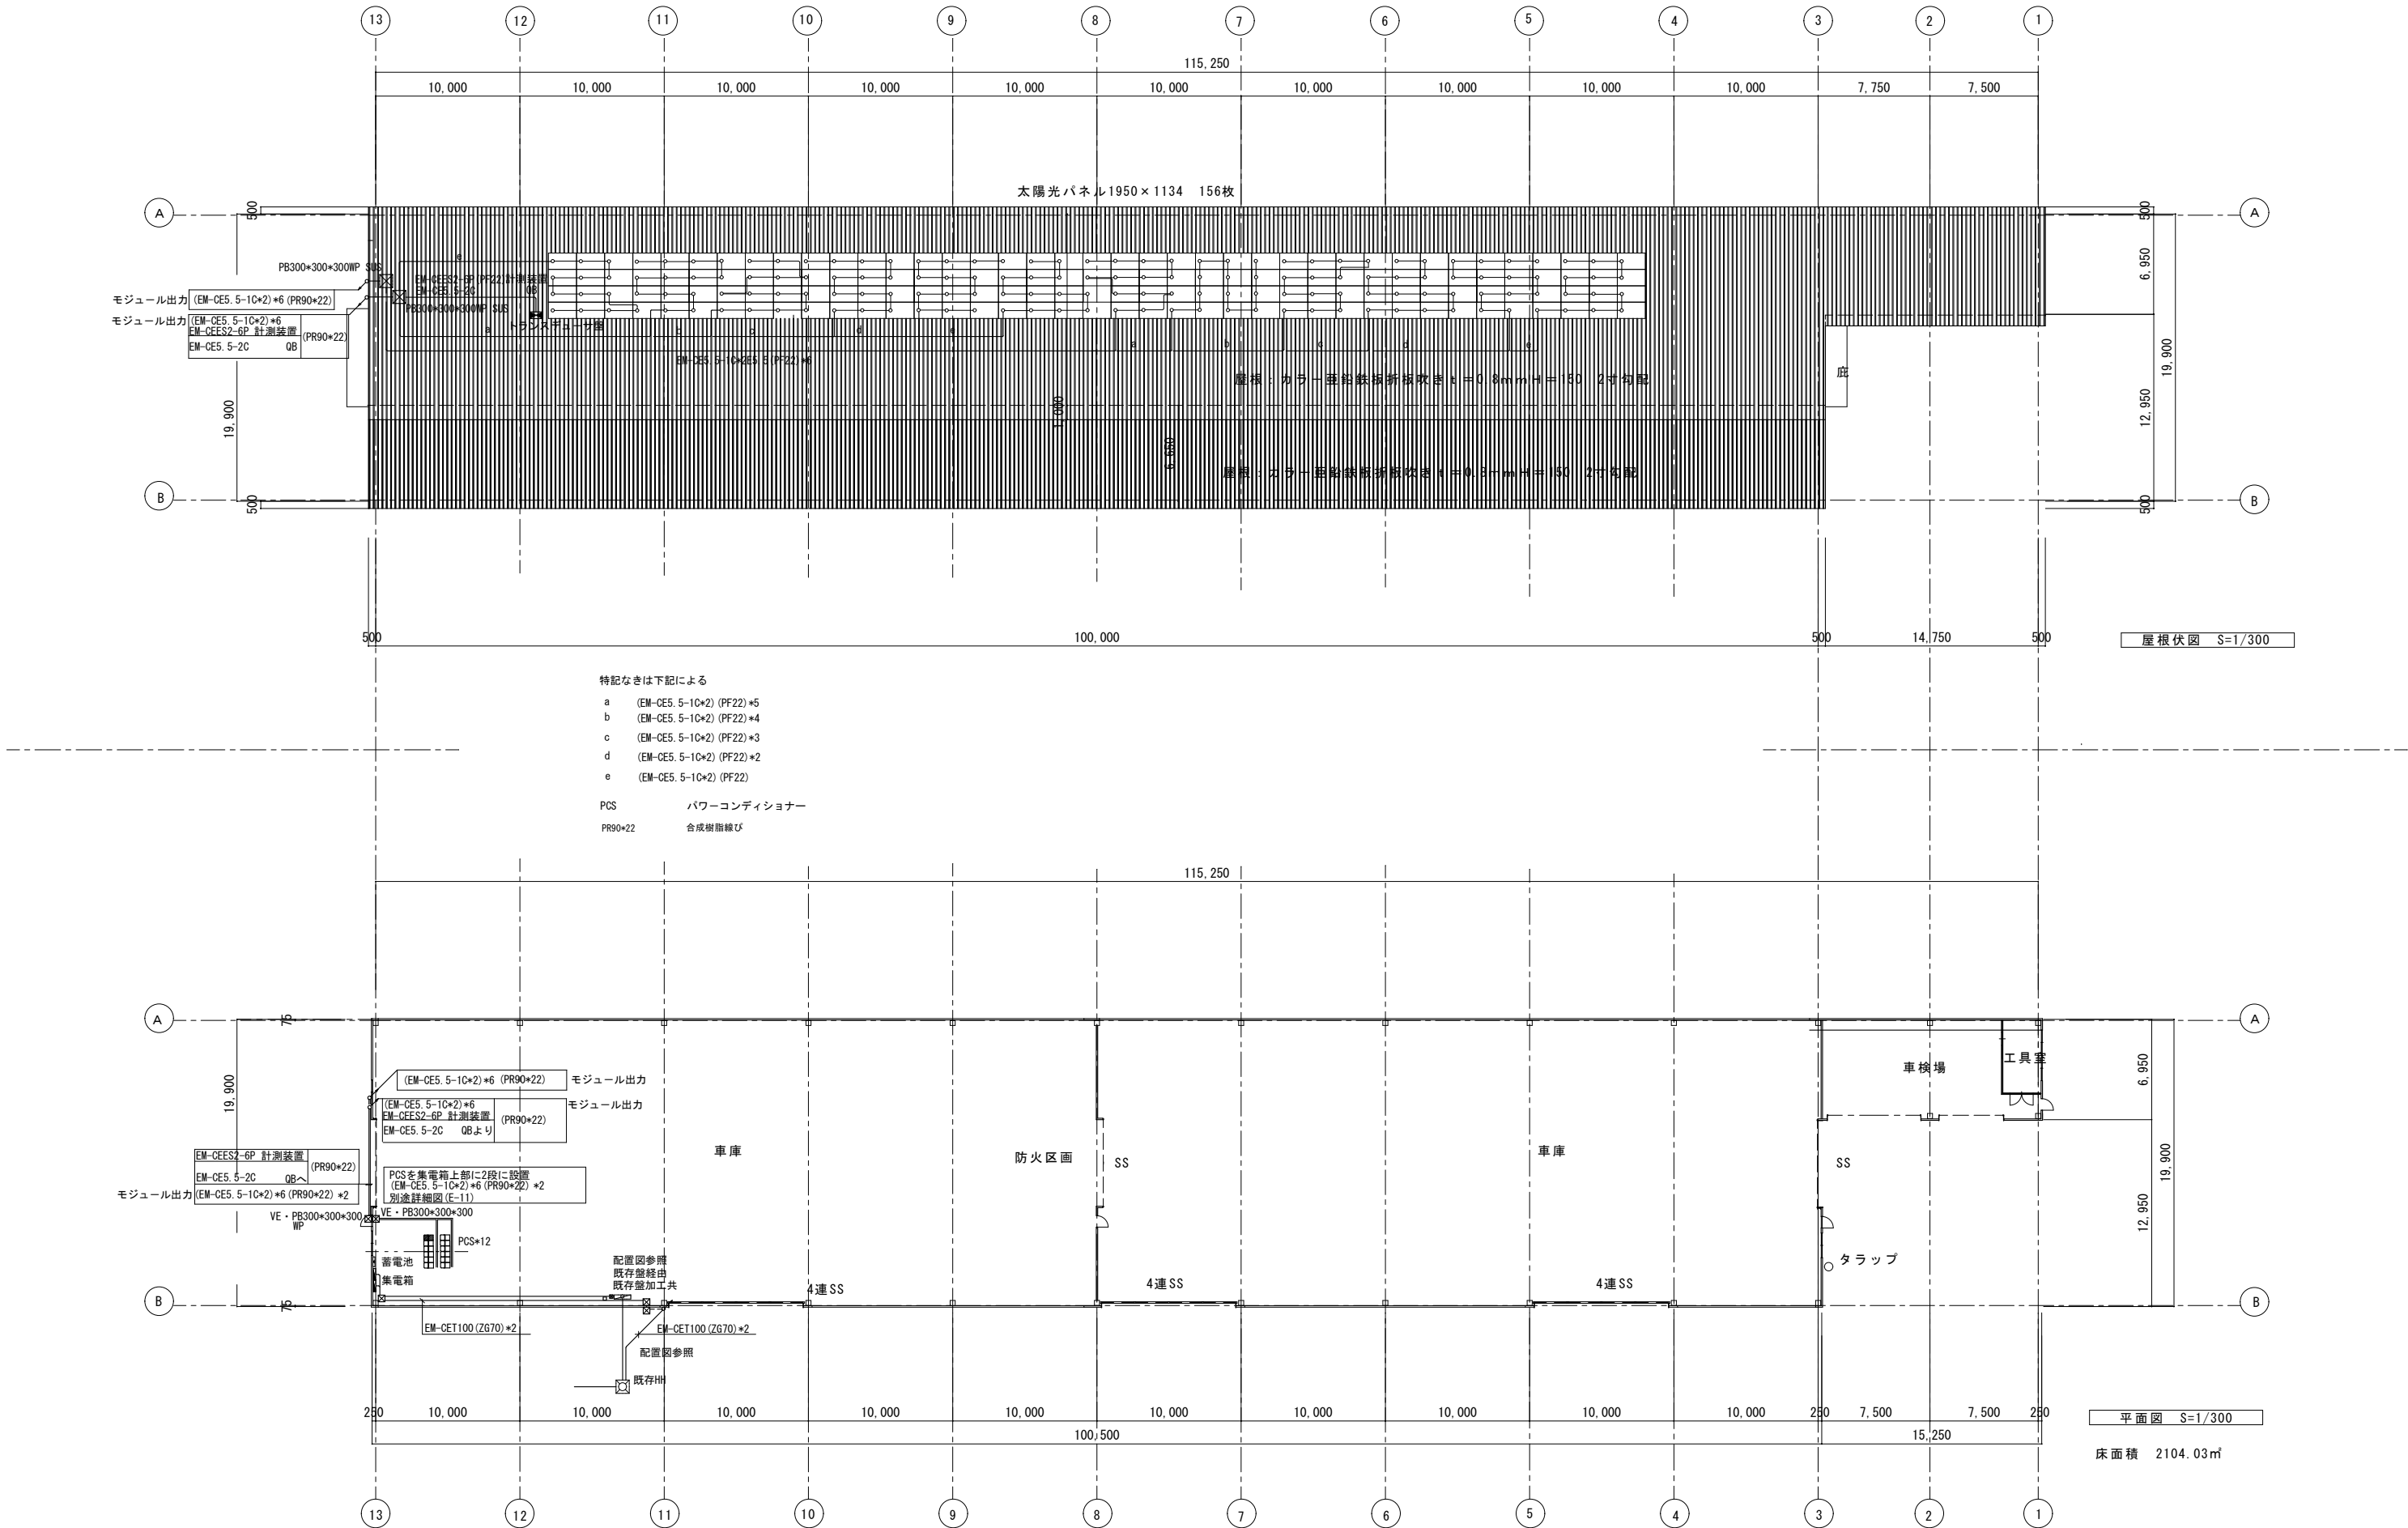


特記事項	1級建築士事務所				承認設計担当	縮尺	工事名称		E-06
	設計室 すばる						甲府市環境センター車庫棟太陽光発電設備設置工事（余フ）		
	〒400-0804 山梨県甲府市酒折町 1337-54 TEL 055-227-8003 FAX 055-227-8004						1/300 (A2)		
	知事登録(梨)第1-04796号 管理建築士 大臣登録第202151号 雨宮秀記						設計年月日		
						R8.4	図面名称		No.
							太陽光発電設備機器配線図 屋根伏図		

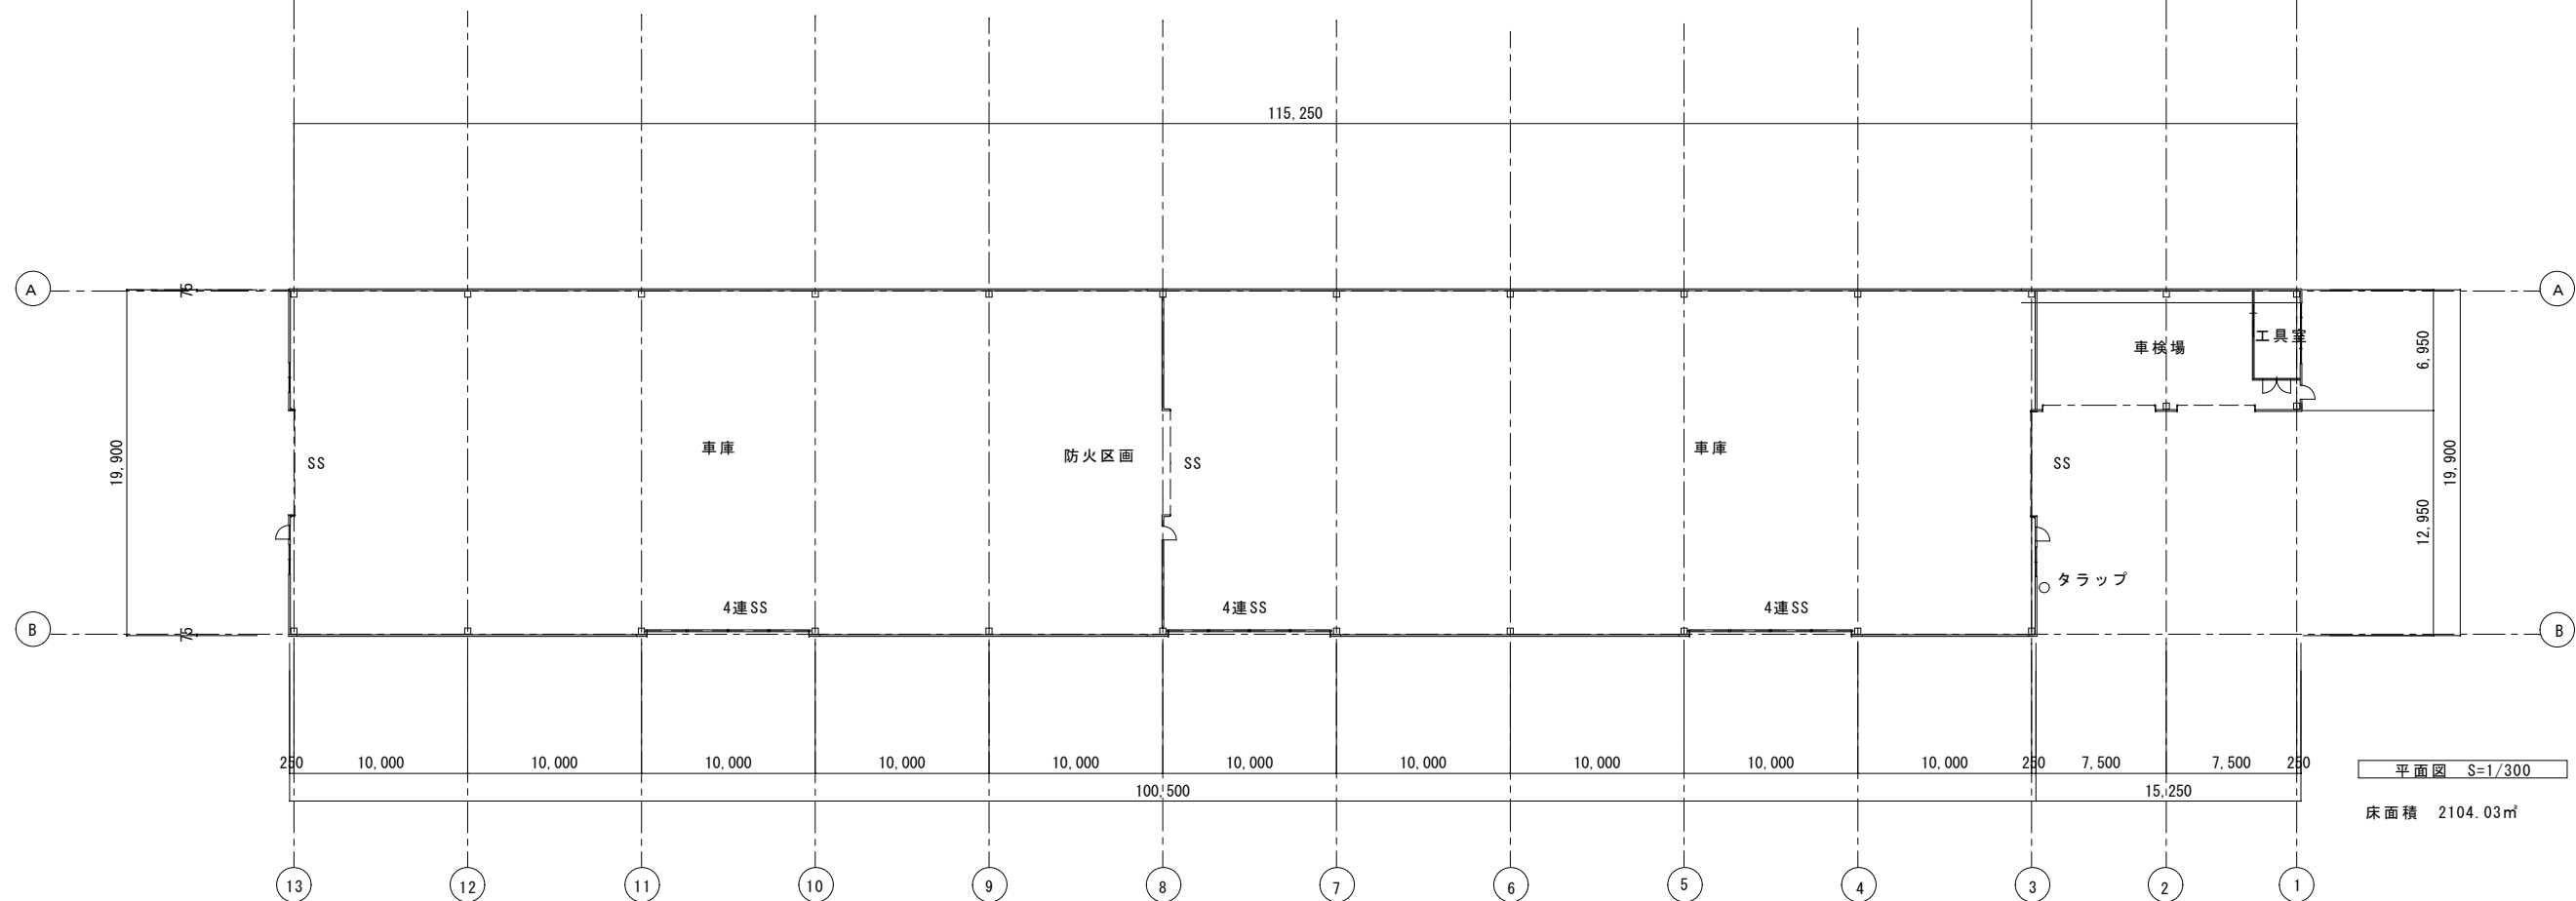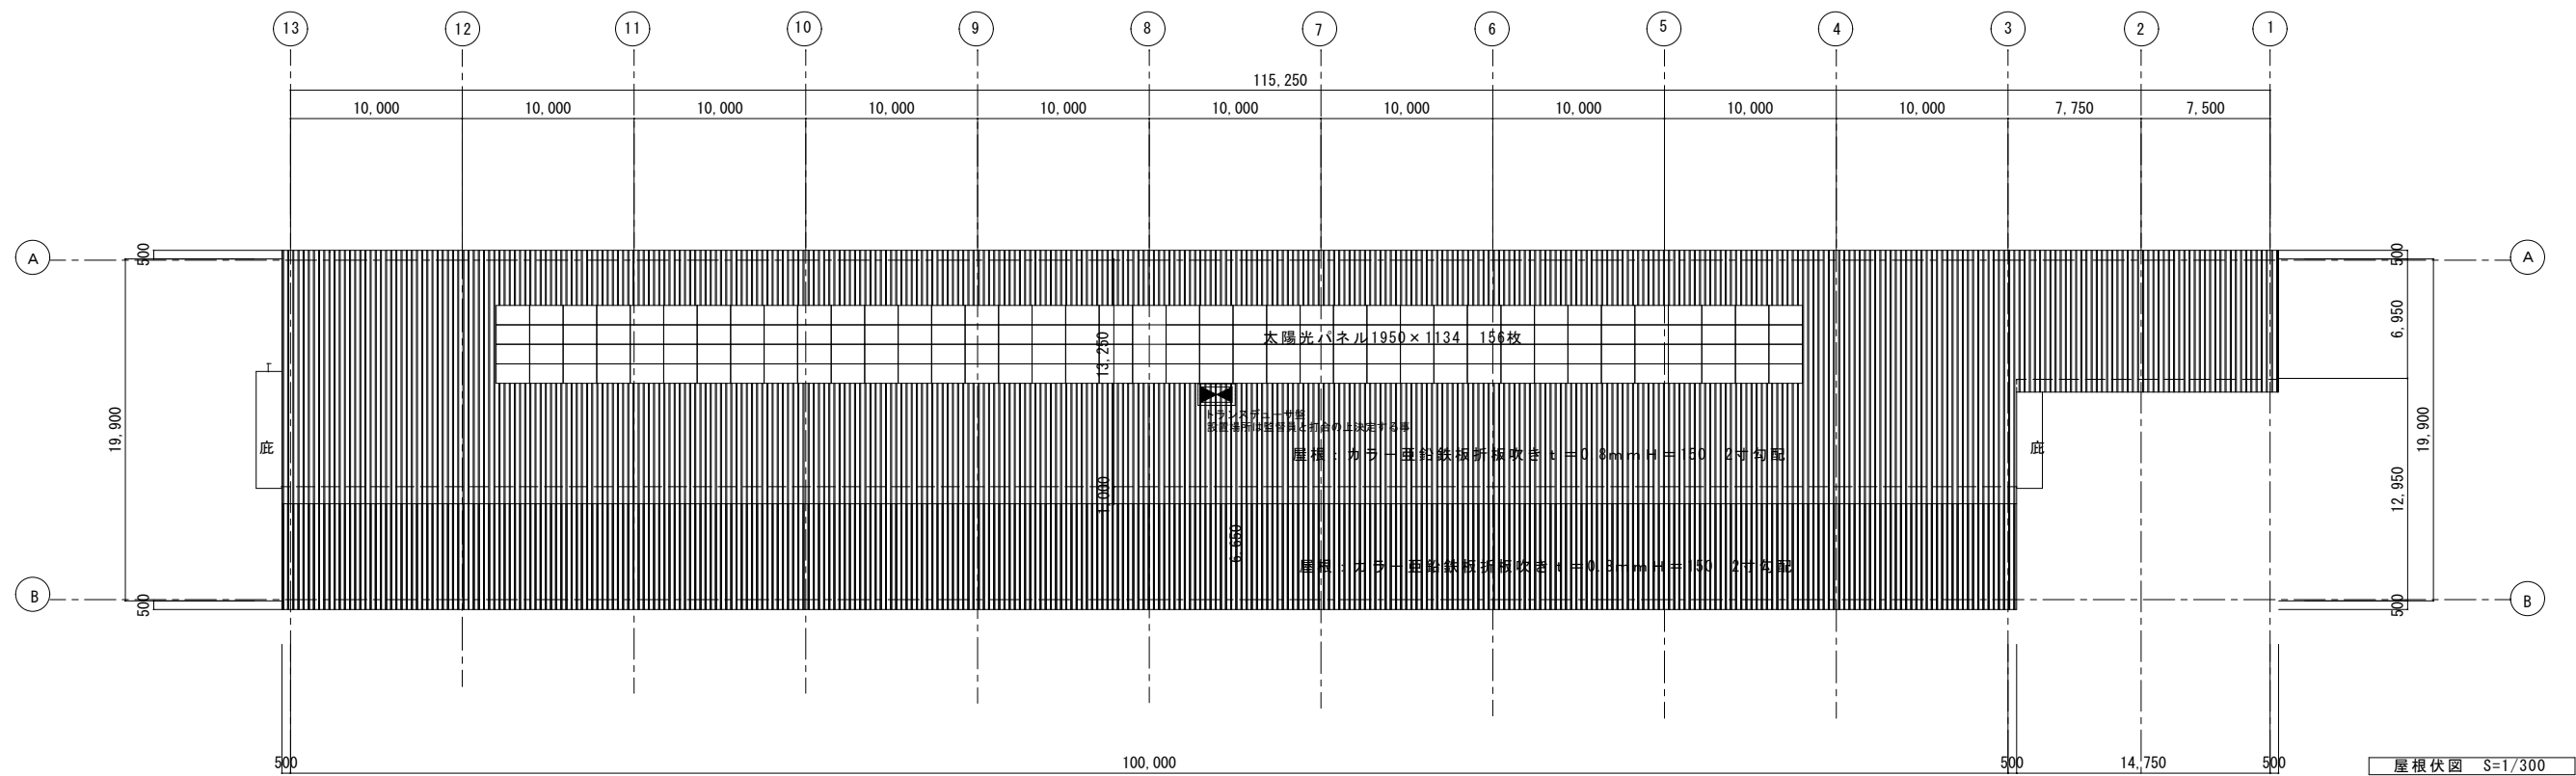

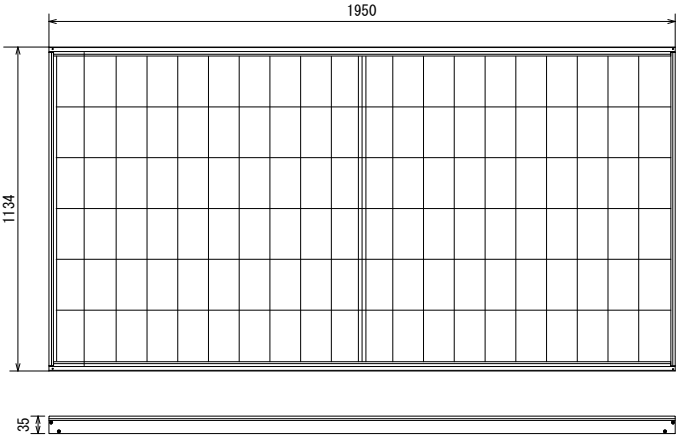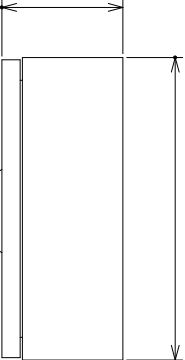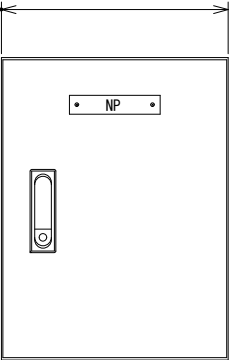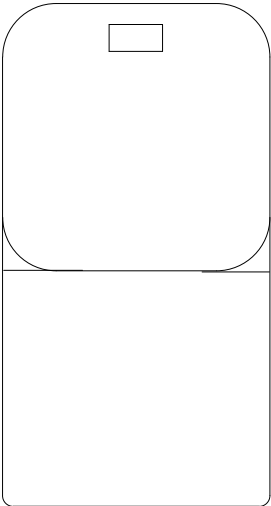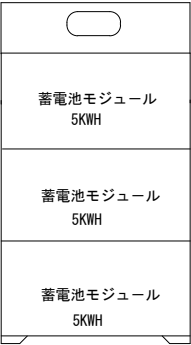
太陽電池モジュール		支給品		TR	トランスデューサ箱																														
<div><div>品番M10RT-60HSW-V</div><div></div></div>		<div><div>仕様</div><table><tr><td colspan="2">モジュール出力特性(参考)</td></tr><tr><td>最大出力</td><td>510W</td></tr><tr><td>最大出力動作電圧</td><td>38.06V</td></tr><tr><td>最大出力動作電流</td><td>13.42A</td></tr><tr><td>セルタイプ</td><td>単結晶シリコンセル枚数120(6*20)</td></tr><tr><td>条件</td><td>1セル温度25℃</td></tr><tr><td></td><td>2放射照度1000W/m<sup>2</sup></td></tr><tr><td></td><td>3分光分布JIS C 8911で規程するAM1.5 全天日射基準太陽光</td></tr></table></div>		モジュール出力特性(参考)		最大出力	510W	最大出力動作電圧	38.06V	最大出力動作電流	13.42A	セルタイプ	単結晶シリコンセル枚数120(6*20)	条件	1セル温度25℃		2放射照度1000W/m <sup>2</sup>		3分光分布JIS C 8911で規程するAM1.5 全天日射基準太陽光	<div><div></div><div><div>仕様</div><table><tr><td>構造</td><td>屋外壁掛型</td></tr><tr><td>材質</td><td>銅板</td></tr><tr><td>設置場所</td><td>モジュール架台等に取り付</td></tr><tr><td>回路数</td><td>2回路</td></tr><tr><td>制御電源</td><td>AC100V</td></tr><tr><td>質量</td><td></td></tr><tr><td>収納機器</td><td>日射計用入出力信号変換器、気温計用入出力信号変換器 配線用遮断器等</td></tr></table></div></div>		構造	屋外壁掛型	材質	銅板	設置場所	モジュール架台等に取り付	回路数	2回路	制御電源	AC100V	質量		収納機器	日射計用入出力信号変換器、気温計用入出力信号変換器 配線用遮断器等
モジュール出力特性(参考)																																			
最大出力	510W																																		
最大出力動作電圧	38.06V																																		
最大出力動作電流	13.42A																																		
セルタイプ	単結晶シリコンセル枚数120(6*20)																																		
条件	1セル温度25℃																																		
	2放射照度1000W/m <sup>2</sup>																																		
	3分光分布JIS C 8911で規程するAM1.5 全天日射基準太陽光																																		
構造	屋外壁掛型																																		
材質	銅板																																		
設置場所	モジュール架台等に取り付																																		
回路数	2回路																																		
制御電源	AC100V																																		
質量																																			
収納機器	日射計用入出力信号変換器、気温計用入出力信号変換器 配線用遮断器等																																		
INV	パワーコンディショナー	支給品	BAT	蓄電池設備	15KWH	支給品																													
<div><div>品番SUN2000-4.95KTL-JPL1</div><div></div></div>		<div><div>品番LUNA2000-5-NHE0</div><div><div>DC/DCコンバーター</div></div></div>																																	



データ計測装置		表示装置		交流集電箱	
<div><div><div><div><div><div></div></div></div><div><div><div></div></div></div><div><div><div></div></div></div><div><div><div></div></div></div><div><div><div></div></div></div><div><div><div></div></div></div></div><div><div><div></div></div></div><div><div><div></div></div></div><div><div><div></div></div></div><div><div><div></div></div></div><div><div><div></div></div></div><div><div><div></div></div></div></div><div><div><div></div></div></div><div><div><div></div></div></div><div><div><div></div></div></div><div><div><div></div></div></div><div><div><div></div></div></div><div><div><div></div></div></div></div> <div><div><div></div></div></div> <div><div><div></div></div></div> 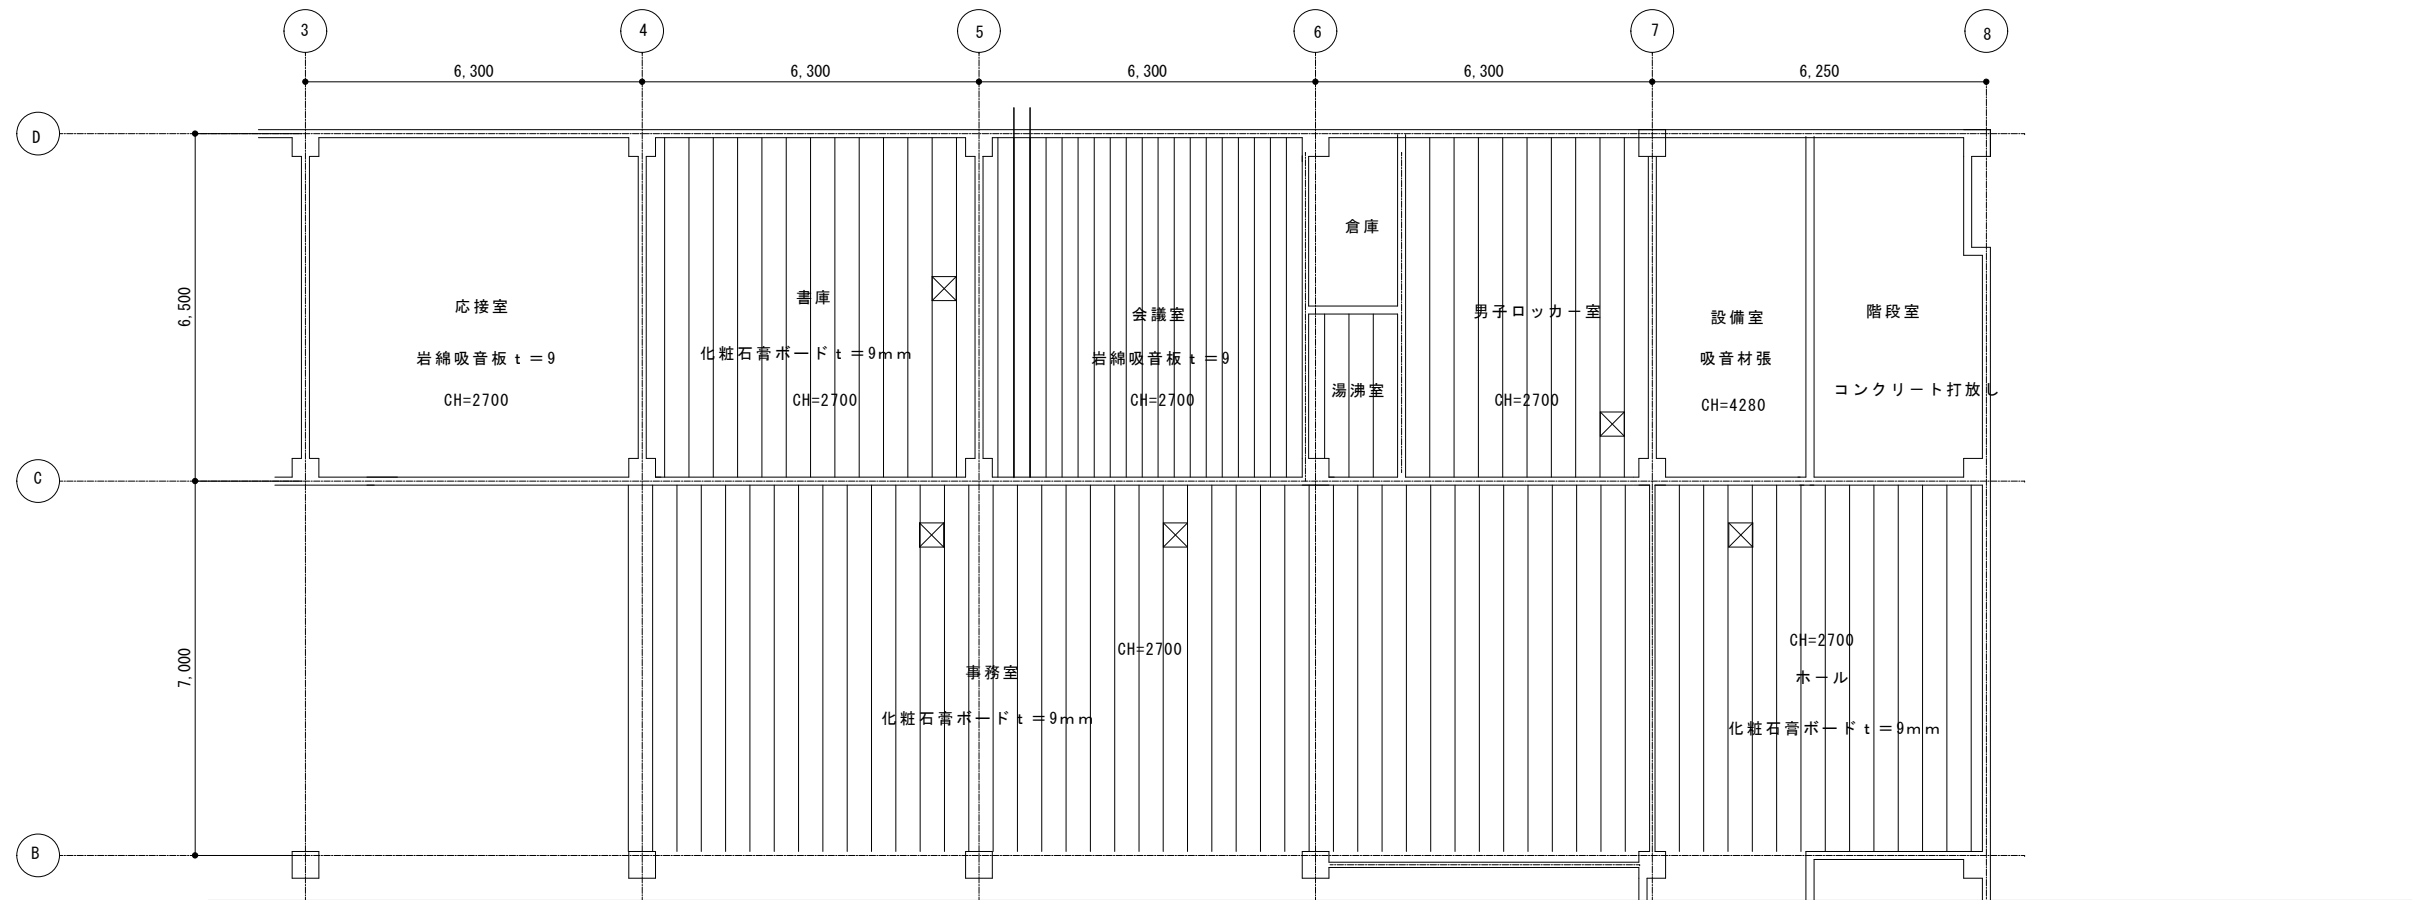

天井伏図 S=1/100

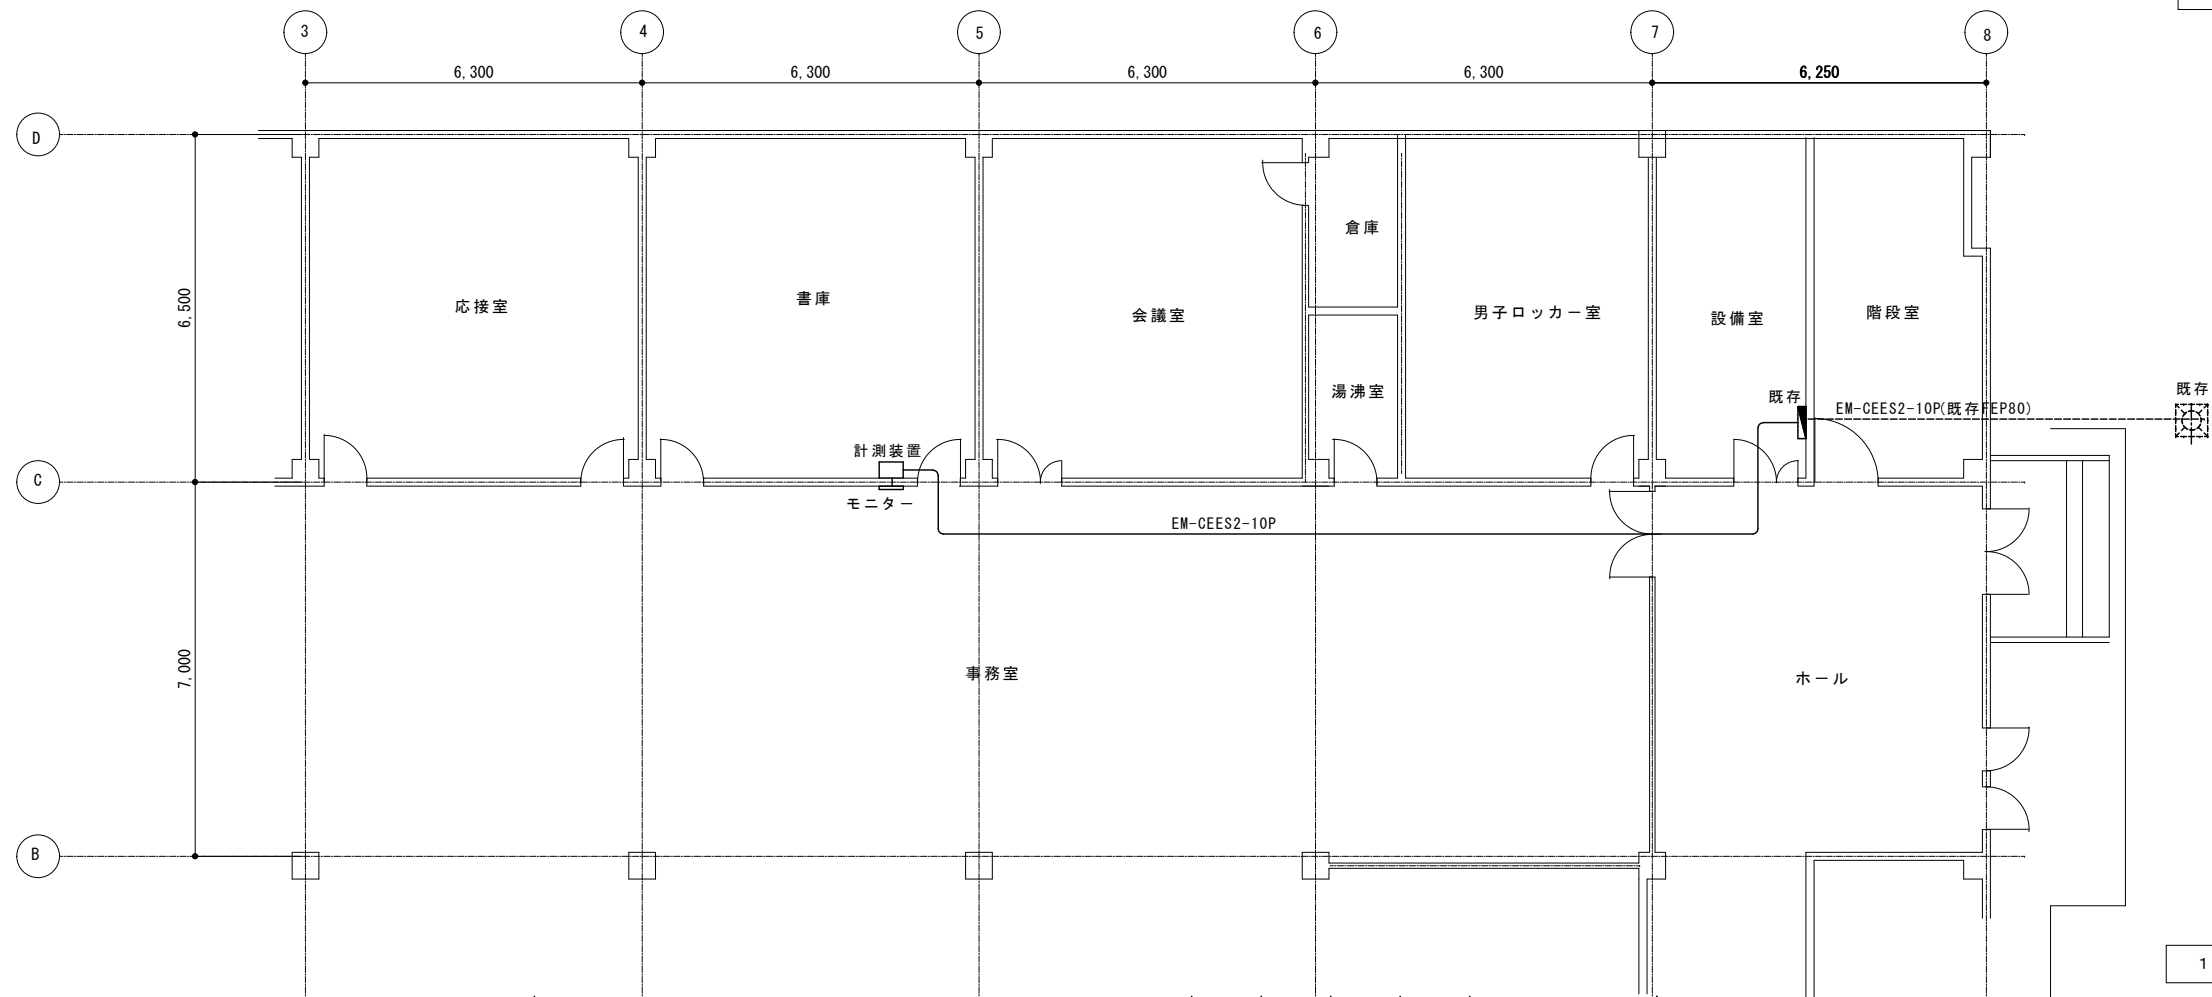

1階平面図 S=1/100

特記事項


1級建築士事務所  
設計室 すばる  
〒400-0804 山梨県甲府市酒折町 1337-54 TEL 055-227-8003 FAX 055-227-8004  
知事登録(梨)第1-04796号 管理建築士 大臣登録第202151号 雨宮秀記

承認設計担当

縮尺  
1/100(A2)  
設計年月日  
R8.4


工事名称 甲府市環境センター車庫棟太陽光発電設備設置工事(余フ)  
図面名称 弱電設備管理棟平面図

E-10  
No.

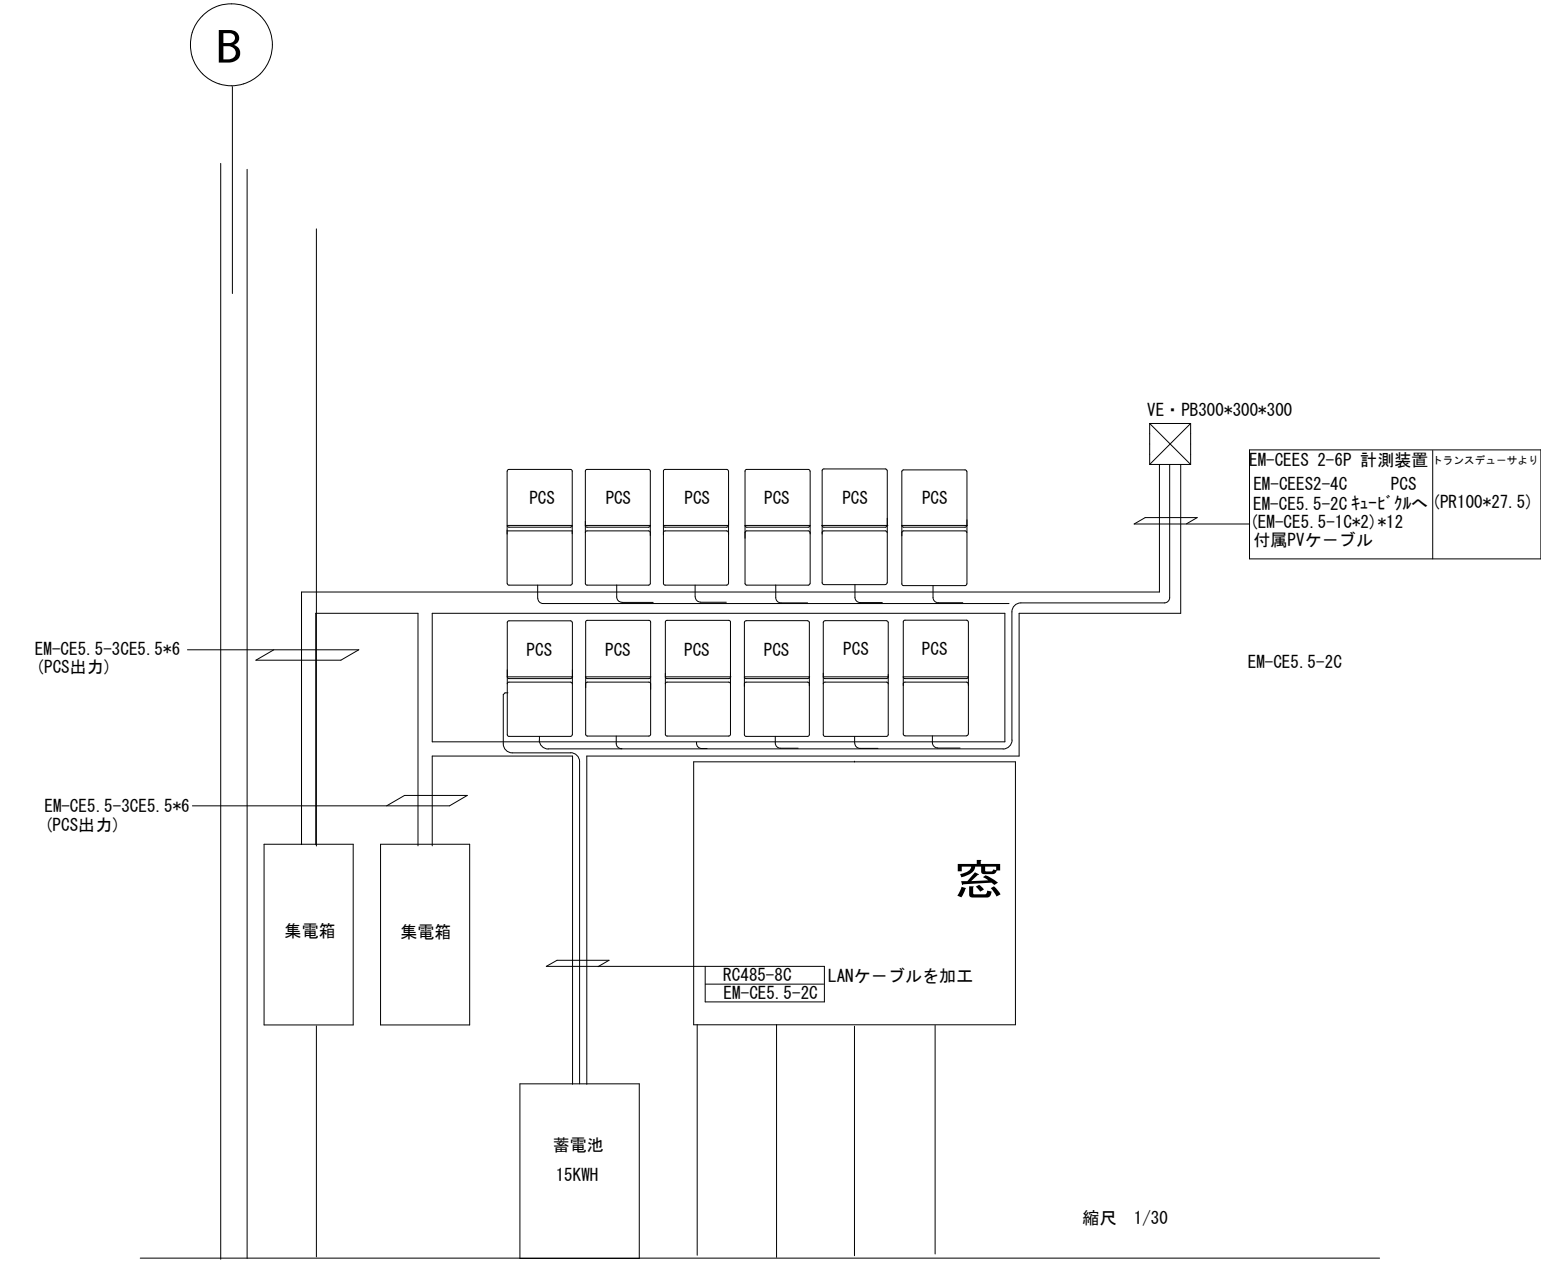


注記

- 1 信号計測回路、連係保護等PCSに必要な配線はシステム図を参照の事とする。
- 2 PCS及びすべての機器にEC接地を施す。
- 3 機器等を固定するにはチャンネル等を設置しこれを固定する。
- 4 集電箱よりのキュービクル迄の幹線は別図参照
- 5 PCSのOVGR端子よりCEES2-4P・トランスデューサ盤よりEM-CEES2-6Pが管理棟の計測装置へ

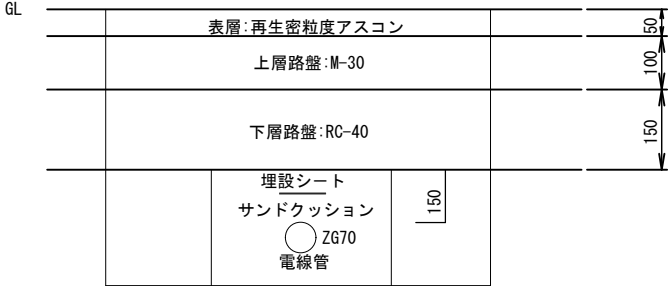


- ・埋戻しについては、良質発生土を使用し、残土は原則として構外搬出処分とする。
- ・埋設標識シート(2倍長)を、GL-300の位置に布設する事

アスファルト舗装  
管路掘削要領図  
(車庫棟～外部)

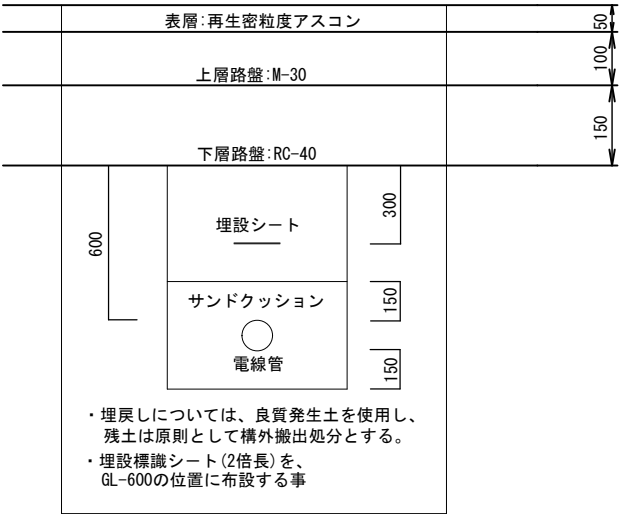




- ・埋戻しについては、良質発生土を使用し、残土は原則として構外搬出処分とする。
- ・埋設標識シート(2倍長)を、GL-600の位置に布設する事

アスファルト舗装  
管路掘削要領図  
(GB・HH ～ )

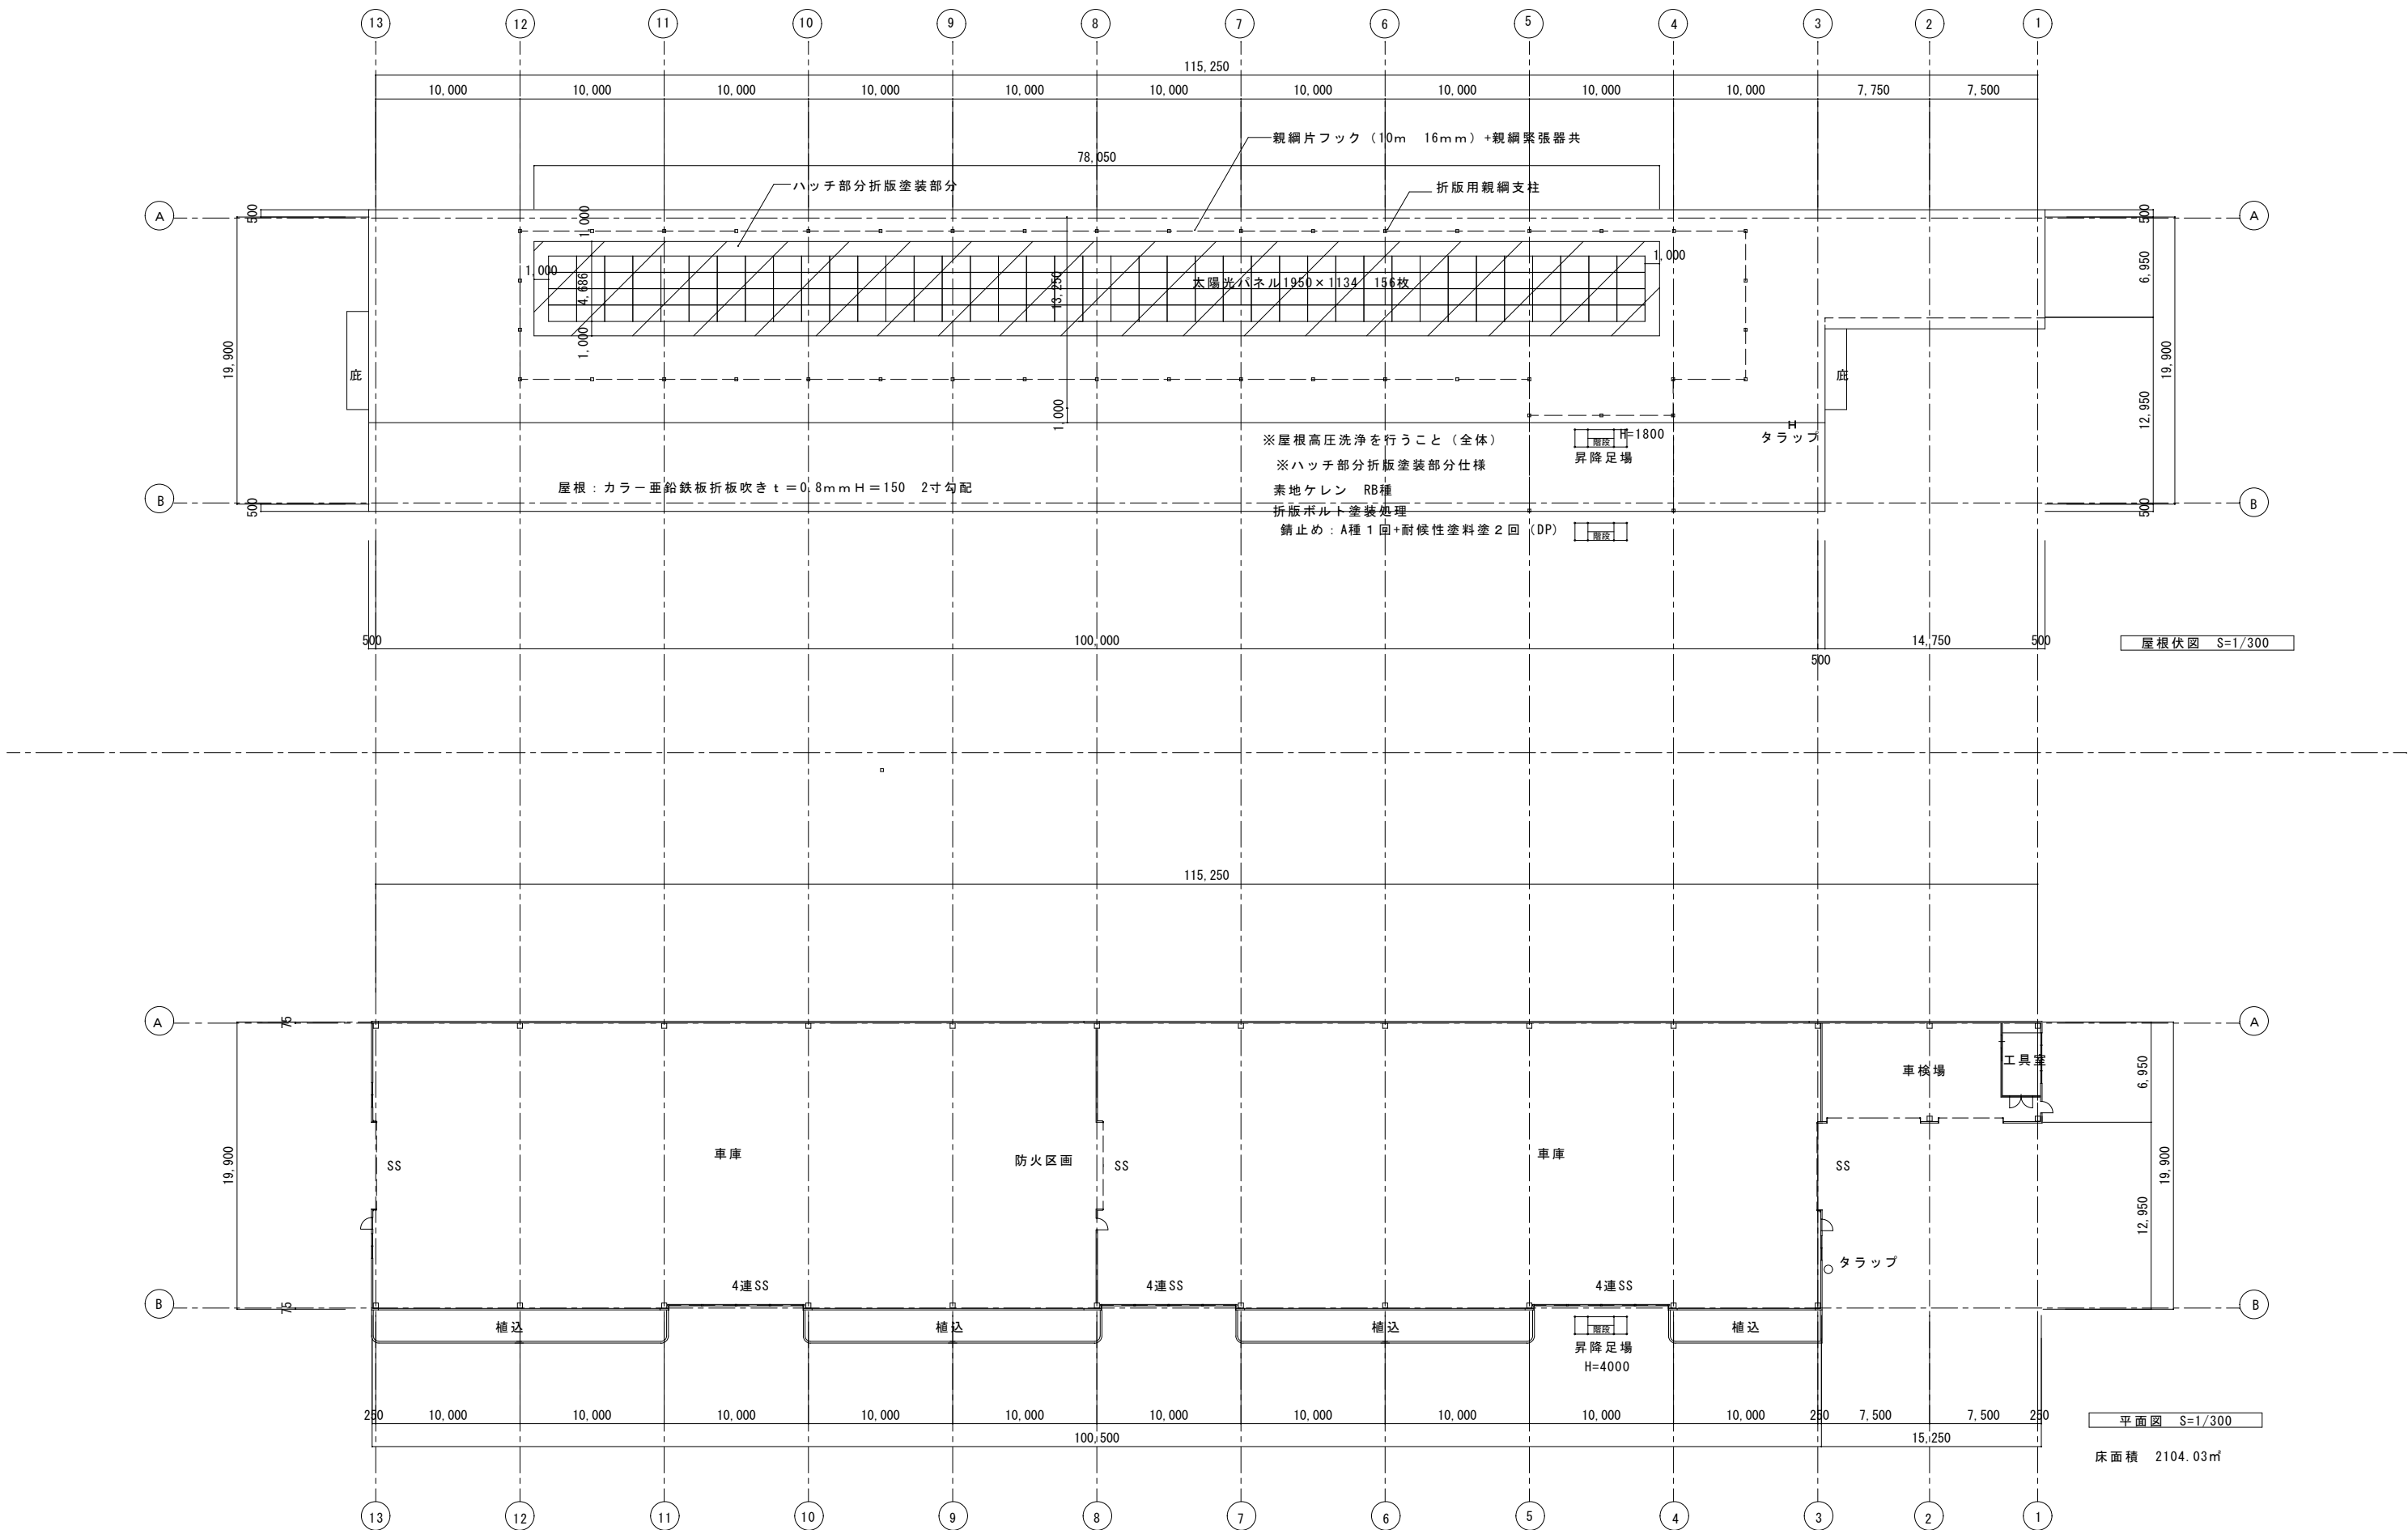

特記事項		1級建築士事務所 設計室 すばる 〒400-0804 山梨県甲府市涌折町 1337-54 TEL 055-227-8003 FAX 055-227-8004 知事登録(梨)第1-04796号 管理建築士 大臣登録第202151号 雨宮秀記	承認設計担当	縮尺 1/300 (A2) 設計年月日 R8.4	工事名称	甲府市環境センター車庫棟太陽光発電設備設置工事 (余フ)	E-12 No.
					図面名称	建築図	

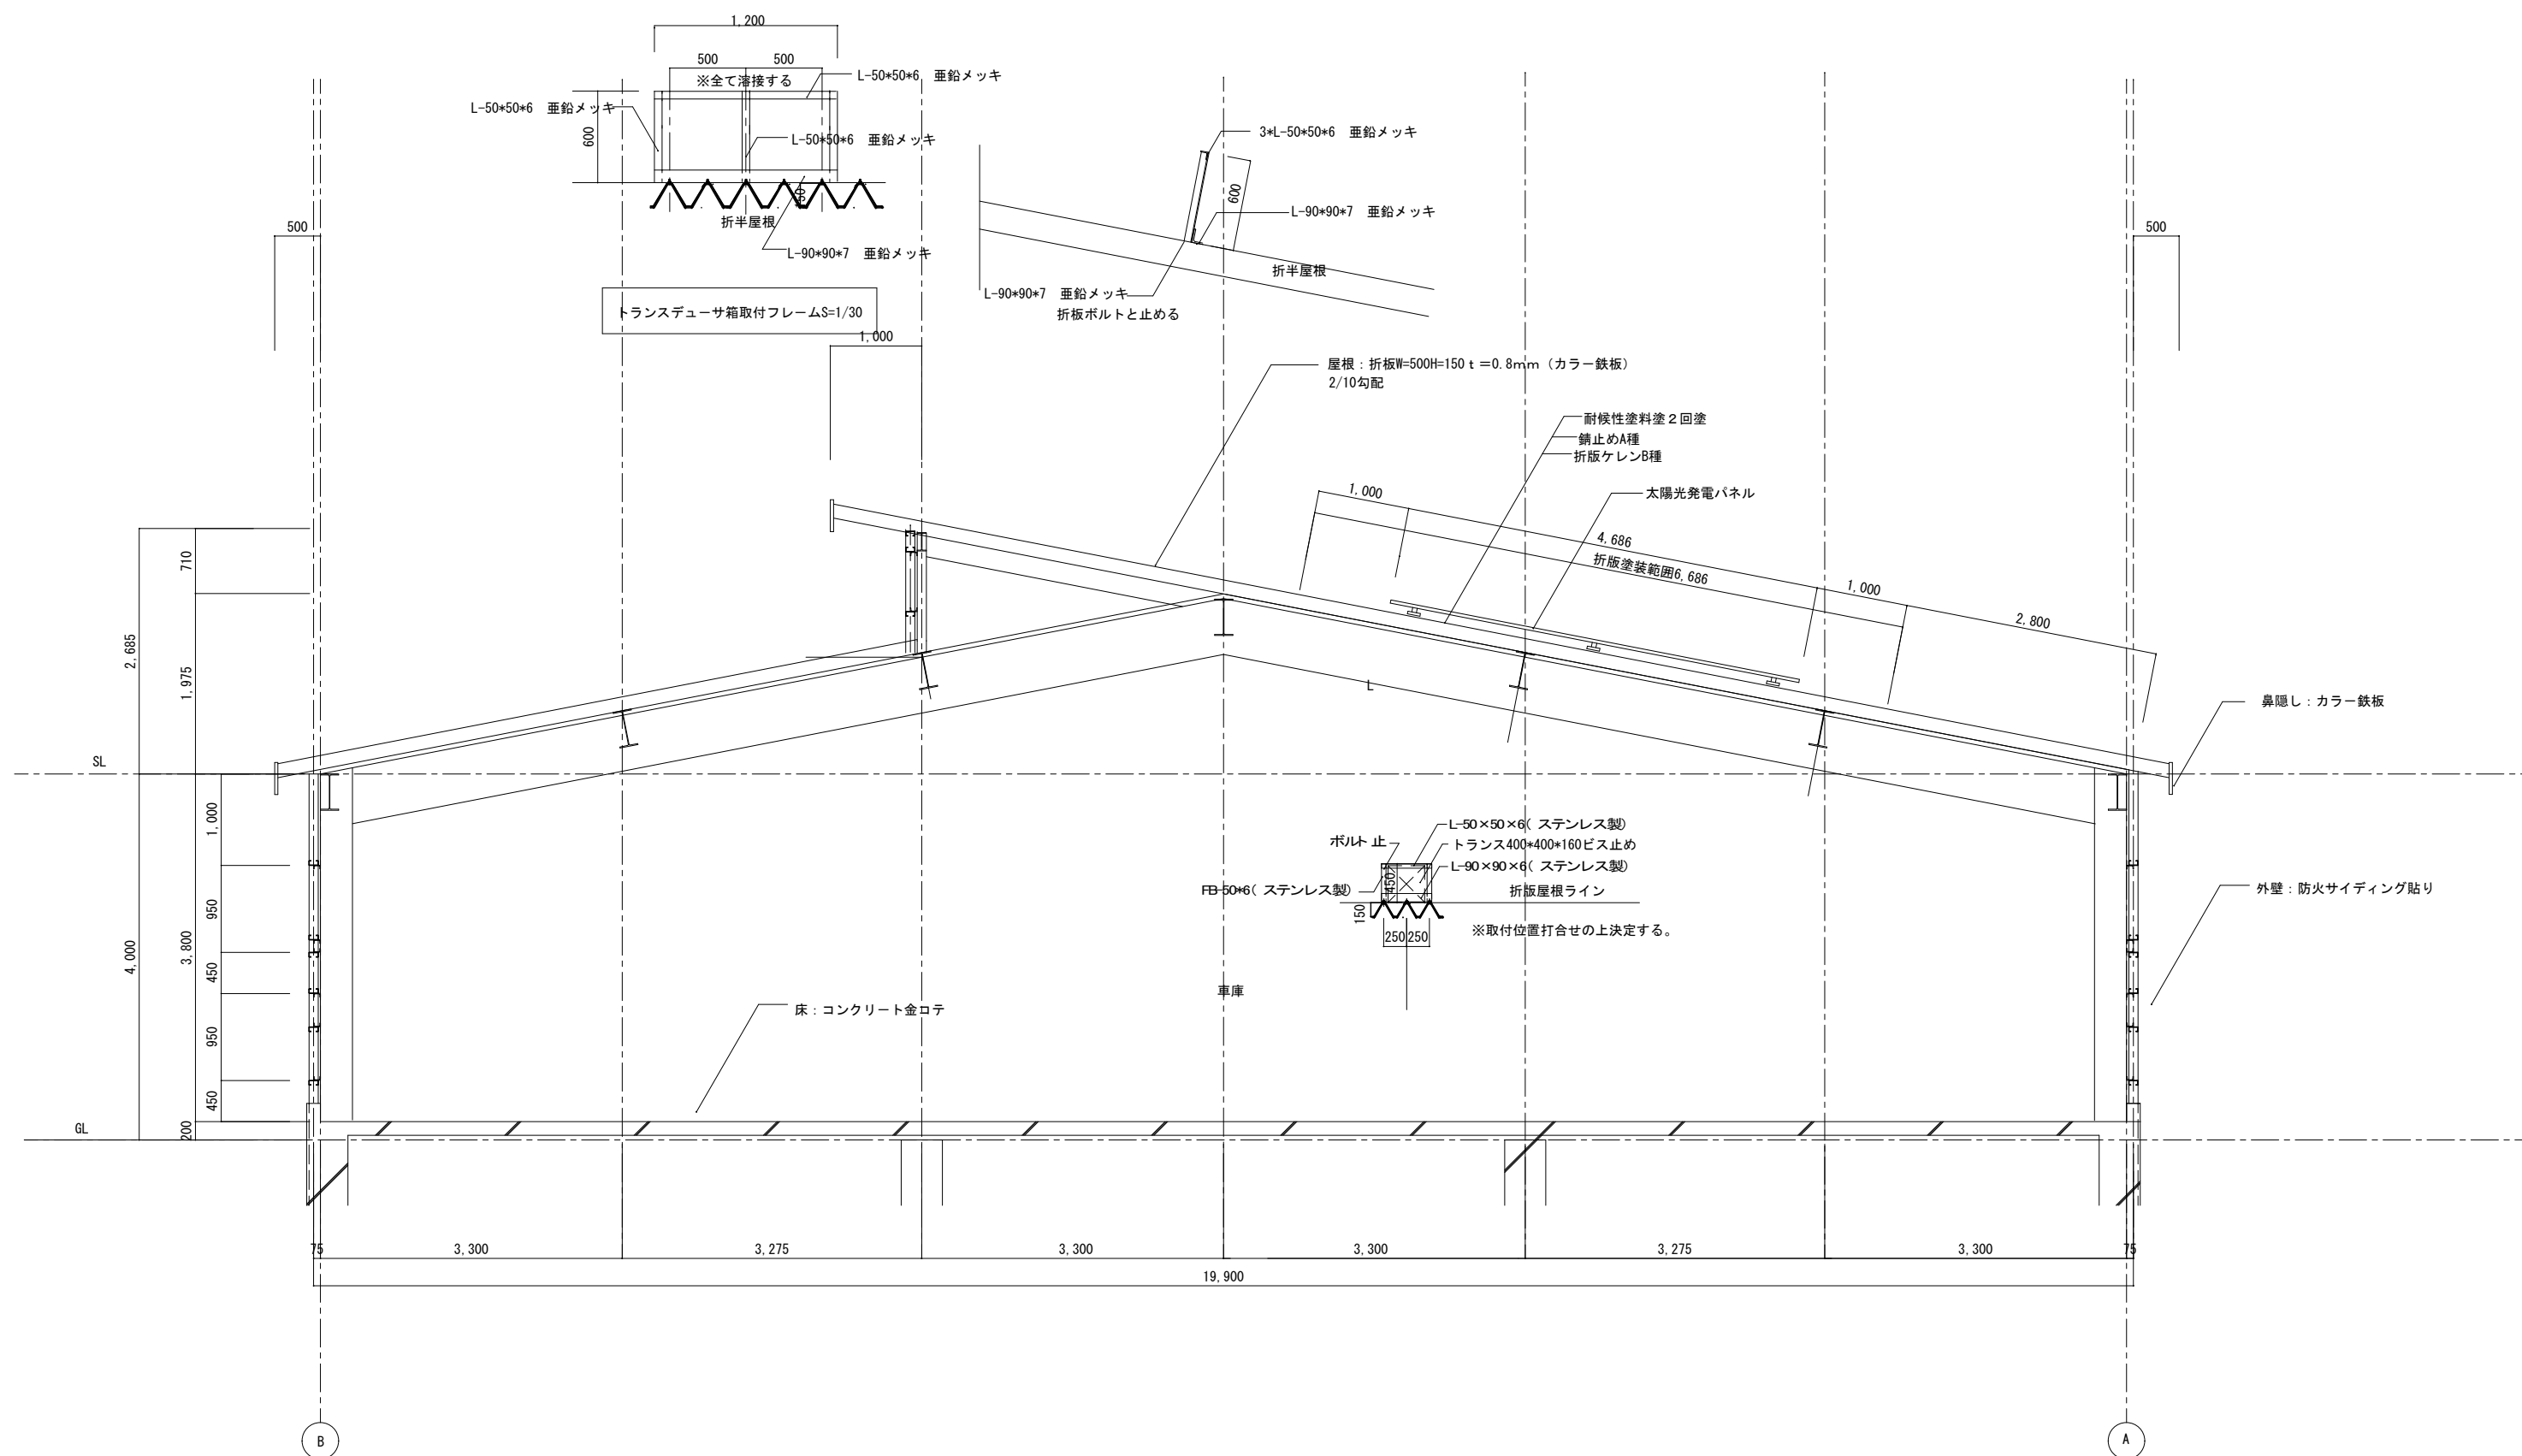

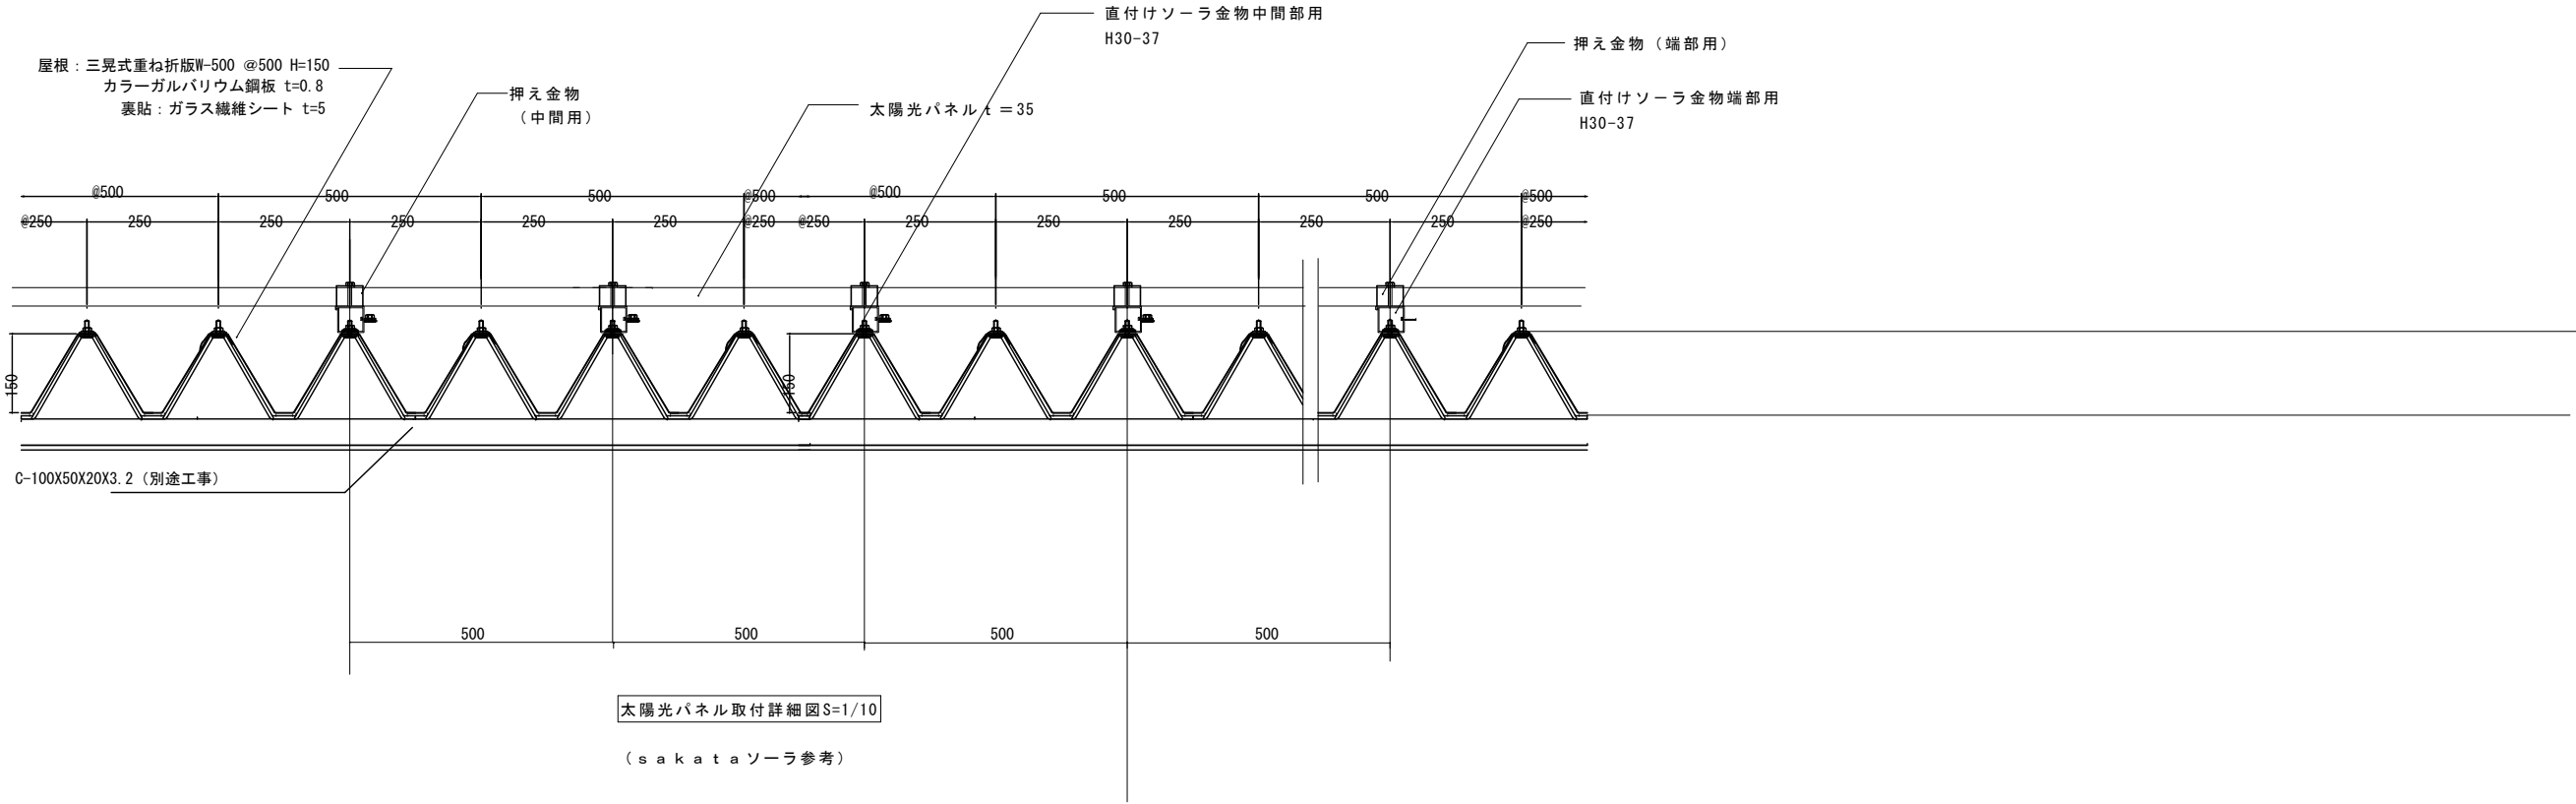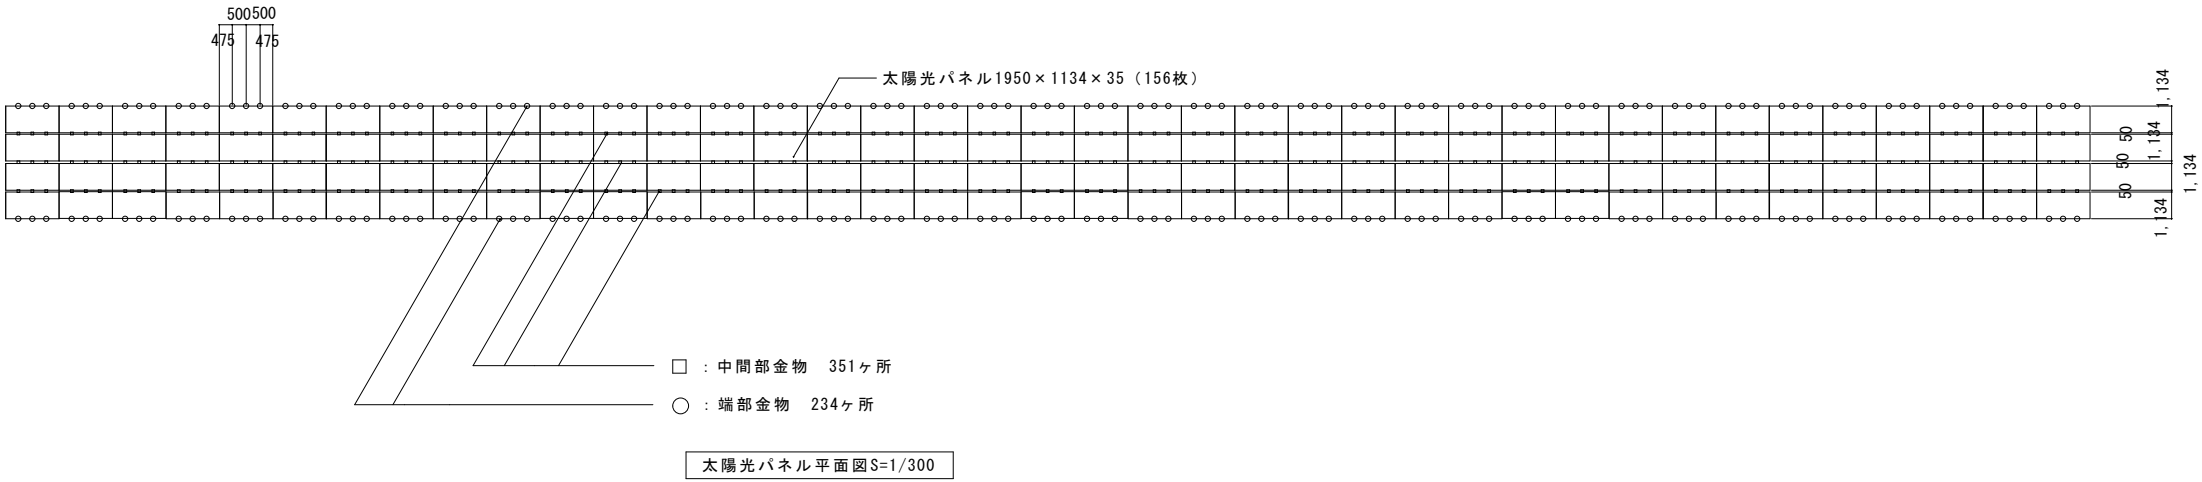

特記事項		1級建築士事務所 設計室 すばる 〒400-0804 山梨県甲府市酒折町 1337-54 T E L 055-227-8003 F A X 055-227-8004 知事登録(梨)第1-04796号 管理建築士 大臣登録第202151号 雨宮秀記	承認設計担当	縮尺 1/300 (A2) 1/10 (A2) 設計年月日 R8.4	工事名称	甲府市環境センター車庫棟太陽光発電設備設置工事 (余フ)	E-14 No.
					図面名称	パネル取付工法詳細図	