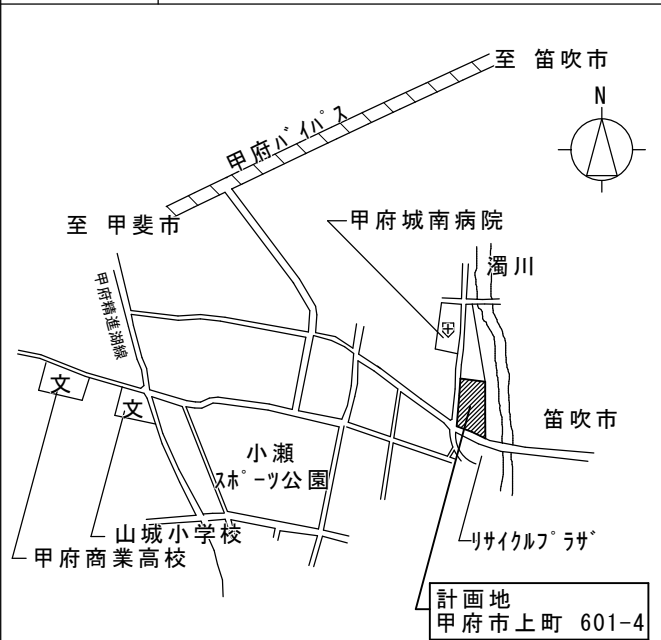

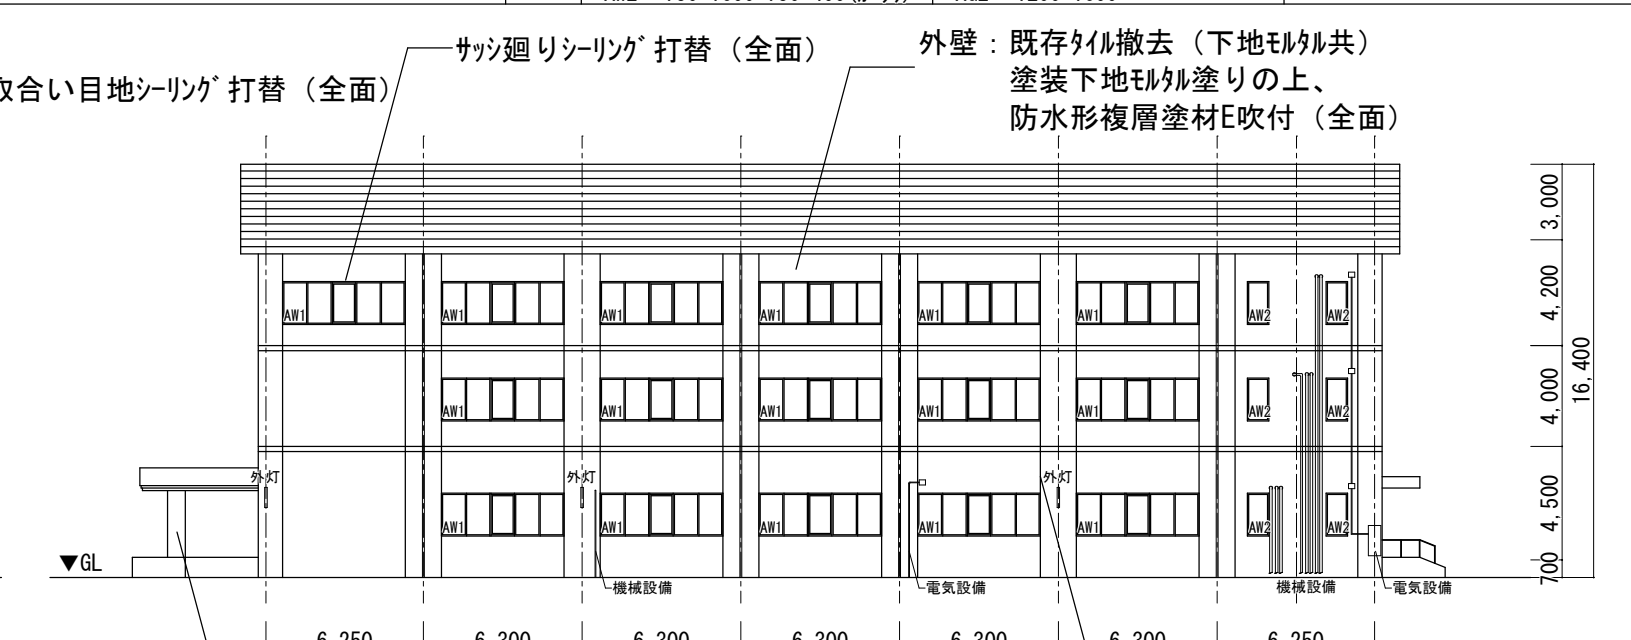
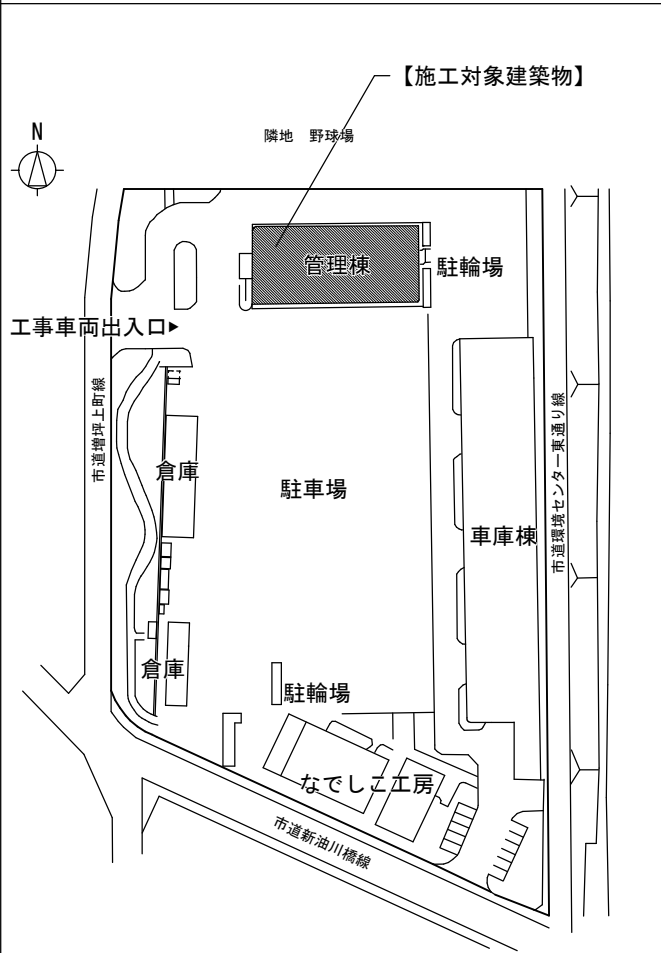
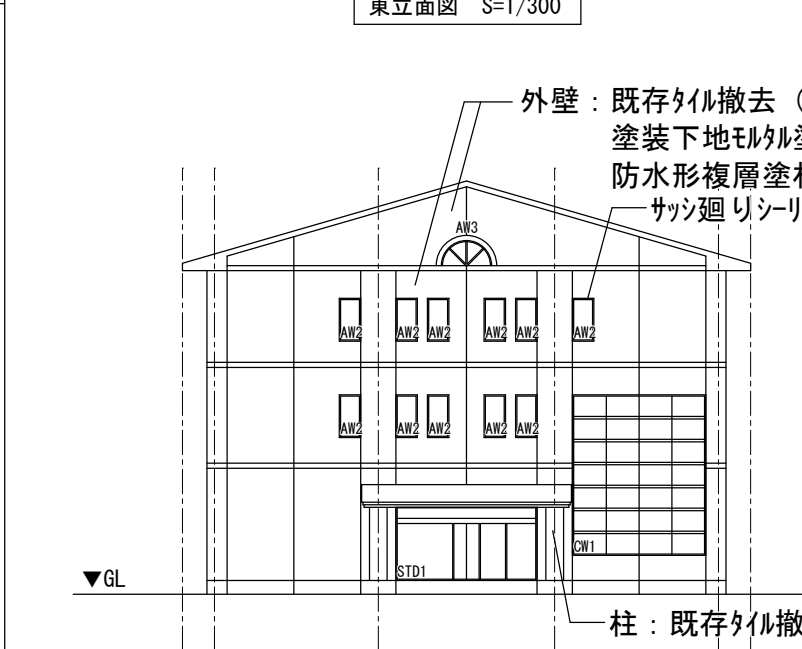







改修内容	・既存外壁タイル全面除去（下地モルタル除去（石綿含有建材）・処分共） ・外壁（全面）：塗装下地モルタル塗の上、防水形複層塗材E吹付 シーリング打替え（サッシ廻り目地・タイル取合い目地）	※アスベスト含有調査済 タイル貼付モルタルにクリソイル含有（レベル3） 機械設備配管等撤去再取付（空調設備配管、換気口等） 電気設備配管等撤去再取付（照明器具、プルボックス等）	建具表	AW1 4870*1600 AW1' 4870*1600+940*400（ガレリ） AW2 750*1600 AW2' 750*1600+750*400（ガレリ）	AW3 1000R（D=2000） CW1 5200*6270 AG1 770*320 AG2 1200*1600	STD1 5512.6*2827 STD2 1600*2685	
	 <div>案内図（S=free）</div>			 <div>東立面図 S=1/300</div>  <div>南立面図 S=1/300</div>			
 <div>配置図 S=1/2000</div>			 <div>西立面図 S=1/300</div>  <div>北立面図 S=1/300</div> <div>▼現況写真</div> <div><div>東面</div></div> <div><div>南面</div></div> <div><div>西面</div></div> <div><div>北面</div></div>				
まちづくり部 まち整備室 建築営繕課			承認 設計 担当	縮尺 A3 図示 設計年月日 令和8年5月	工事名称 甲府市環境センター管理棟外壁改修工事 図面名称 案内図・配置図・立面図		A-01 No.