



標準断面図（建物北側） S=1:50

No. -3+6.20～BP (No. 0)

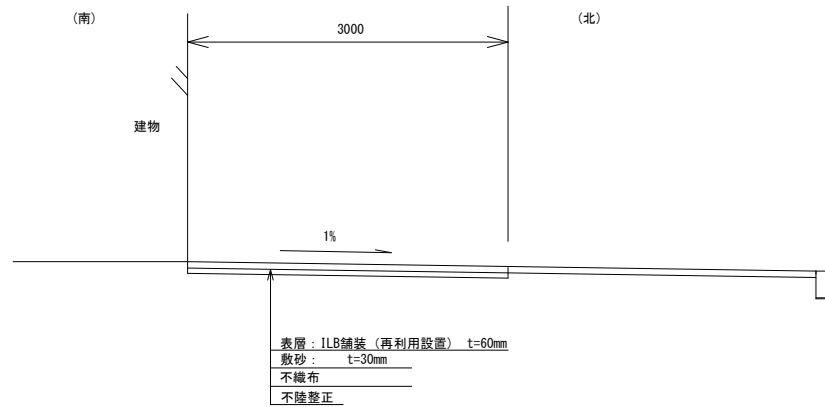


BP (No. 0) ～No. 3+5.50

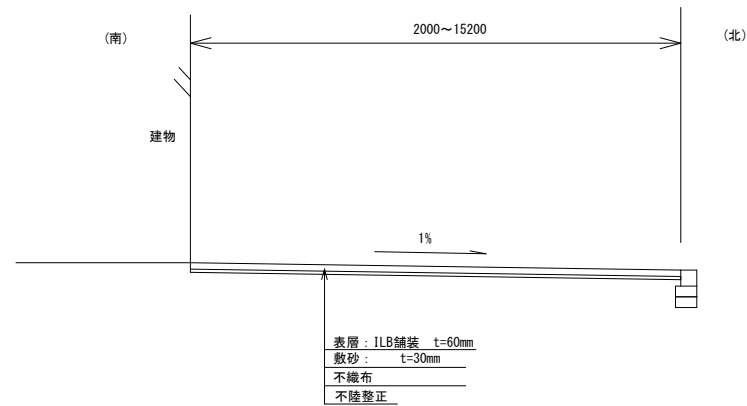


工 事 名	総合市民会館インナーロッキング'改修等'工事		
工事場所	甲府市 青沼三丁目 地内		
図 面 名	図 示		
縮 尺	図 示	図面番号	2
甲 府 市			




舗装平面図（建物西側） S=1:200

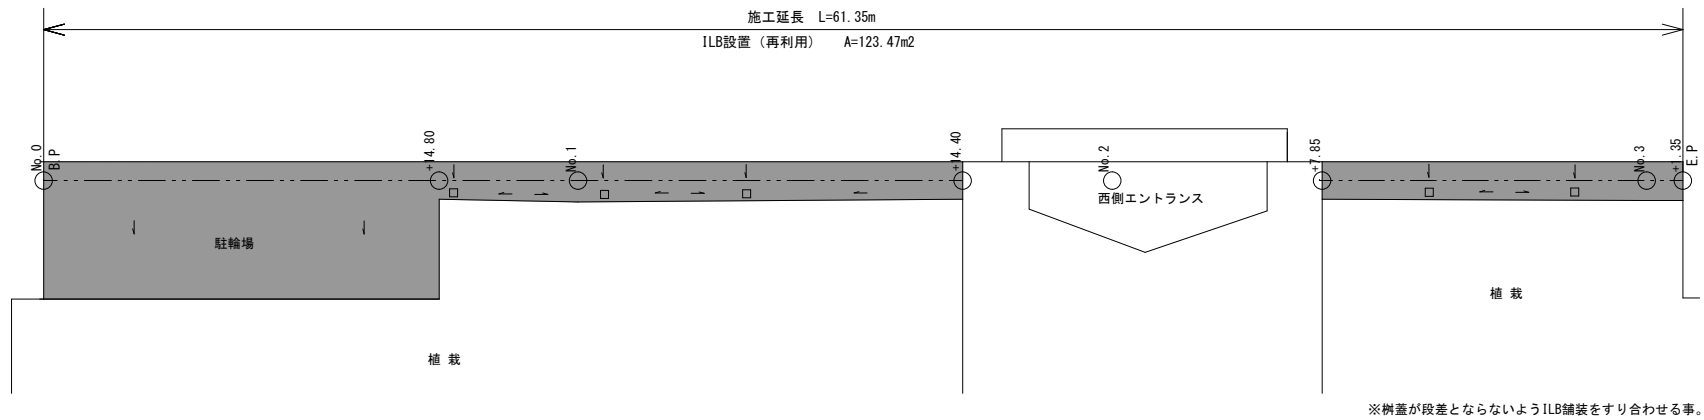

舗装展開図（建物西側） S=1:200

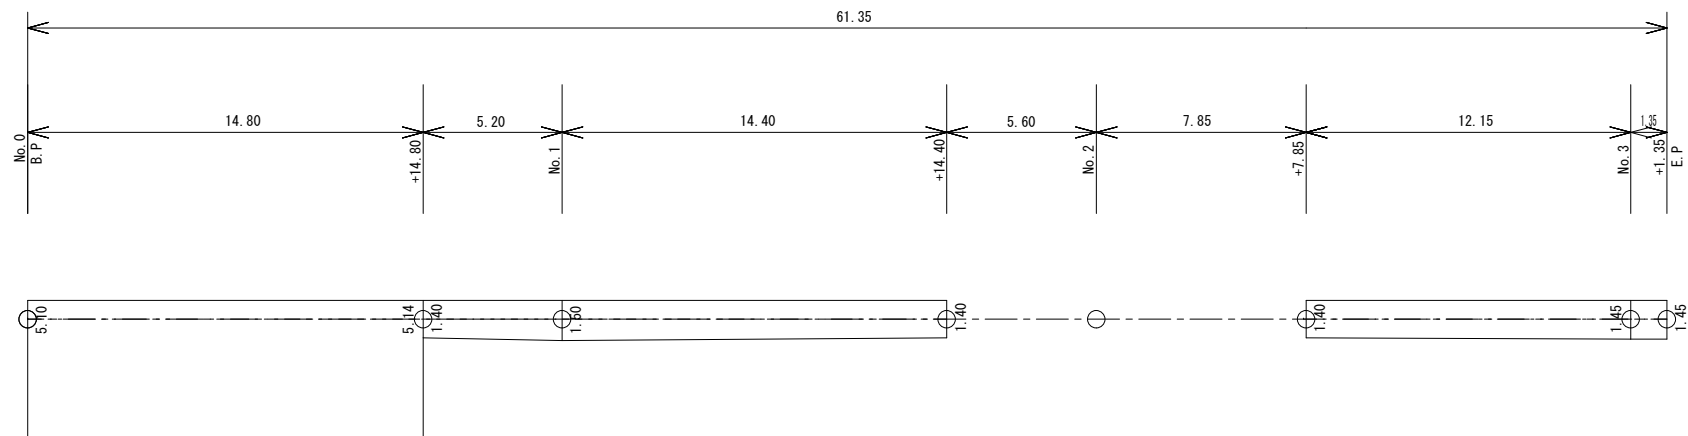


標準断面図（建物西側） S=1:100

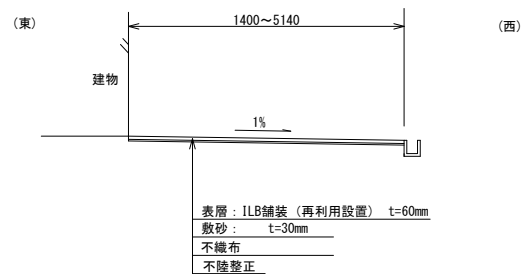


工 事 名	総合市民会館インナーロッキング改修等工事		
工事場所	甲府市 青沼三丁目 地内		
図 面 名	図示		
縮 尺	図示	図面番号	3
甲 府 市			




舗装平面図（建物東側） S=1:200

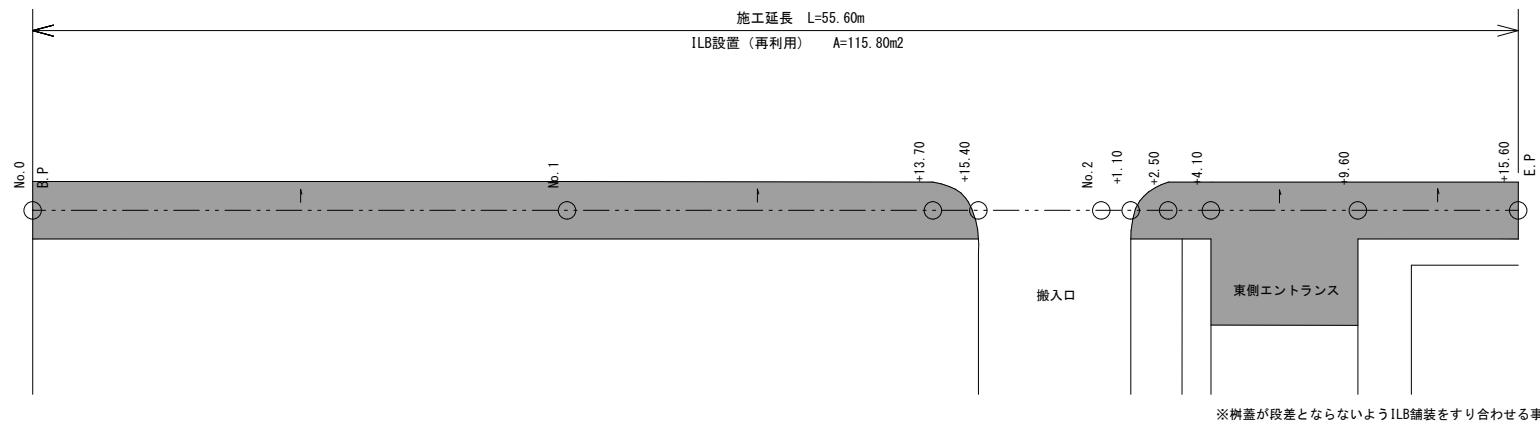

舗装展開図（建物東側） S=1:200

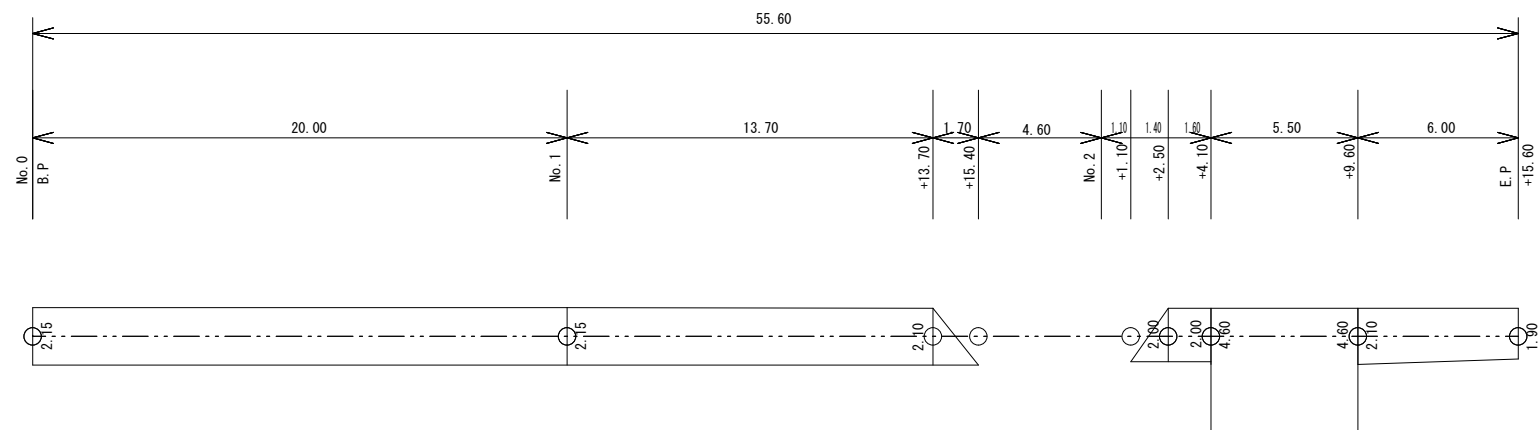


標準断面図（建物東側） S=1:50

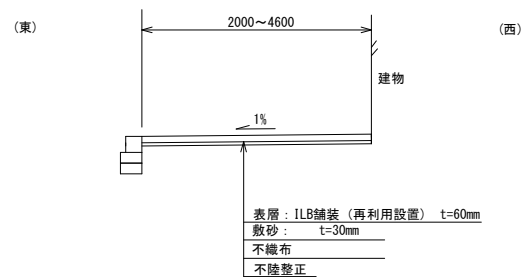


工 事 名	総合市民会館インナーロイヤル 改修等工事		
工事場所	甲府市 青沼三丁目 地内		
図 面 名	図 示		
縮 尺	図 示	図面番号	4
甲 府 市			


場内車道舗装工・おもいやりパーキング整備工平面図 S=1:300

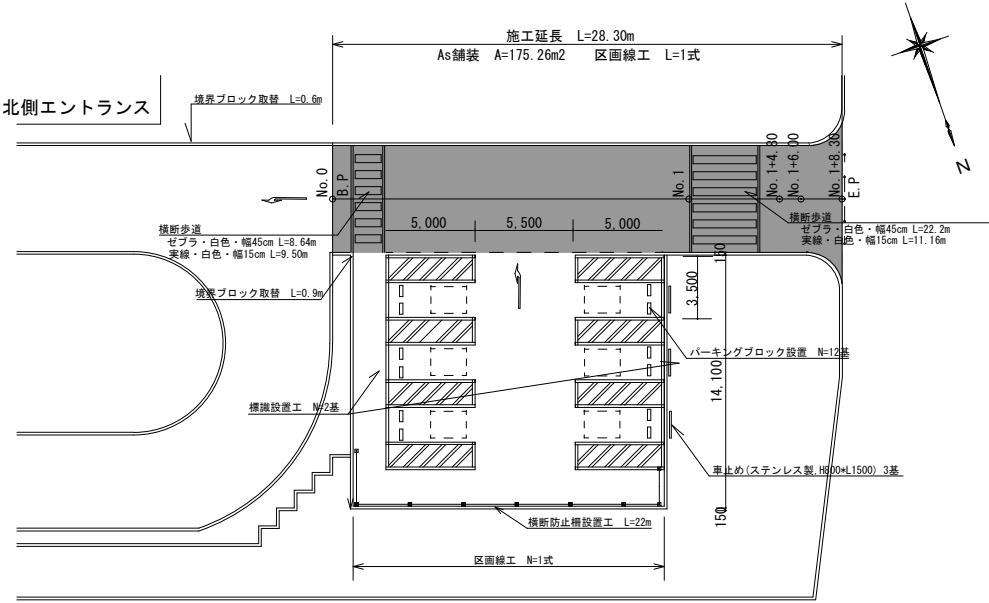

舗装展開図 S=1:300

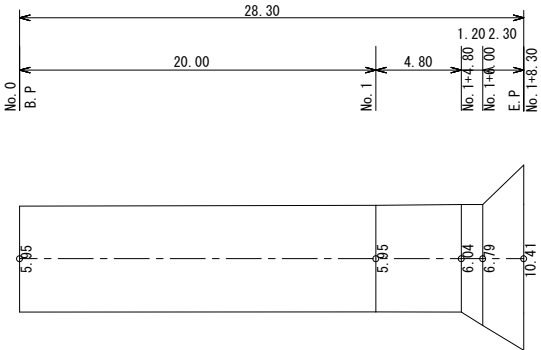


駐車区画レイアウト標準図 S=1:100

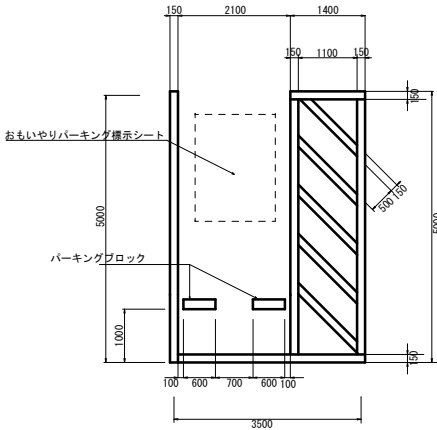


おもいやりパーキング整備工 数量表 1式(6区画)当り

名称	規格, 寸法	単位	数 量	摘要
区画線	実線 白色 W150	m	110.20	
区画線	点字 白色 W150	m	57.60	
区画線	記号 白色 W150	m	2.00	左折矢印
おもいやりパーキング標示シート	1200*1500	箇所	6.00	
パースケープブロック	600*180*120	本	12.00	
歩道用横断防止柵	縦格子型 H800	m	22.00	
車止め	φ76.3×t3.0	m	4.50	SUS304

標準断面図 S=1:50

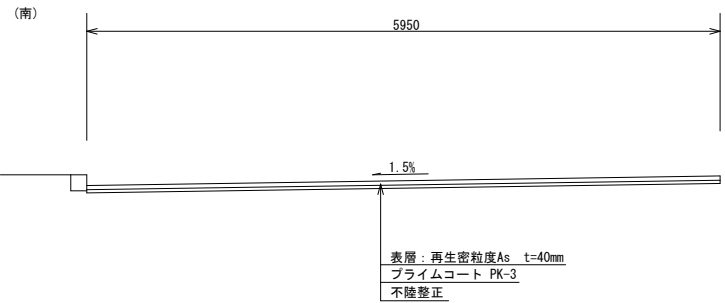


標識設置工 S=1:40

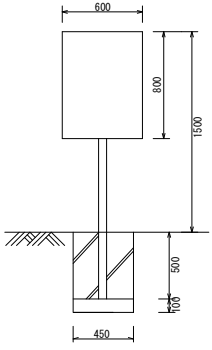

標識設置工 数量表 2基当り

名称	規格, 寸法	単位	数 量	摘要
標識柱	φ60.5 メッキ品	基	2	
標識板		m2	1.92	0.8*0.6*2基*2枚(裏表)
残土運搬		m3	0.24	0.45*0.45*0.60*2基

パーキングブロック設置工 S=1:10

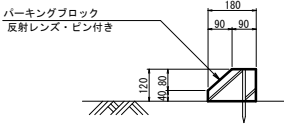


タイヤ止ブロック設置工 数量表 100基当り


名称	規格, 寸法	単位	数 量	摘要
パーキングブロック	600*180*120	基	100	反射レンズ・ピン付き
接着剤		セト	3	

工 事 名	総合市民会館インパーク'改修等'工事			
工事場所	甲府市 青沼三丁目 地内			
図 面 名	図示			
縮 尺	図示	図面番号	5	
甲 府 市				

横断防止柵設置図 S=1:20

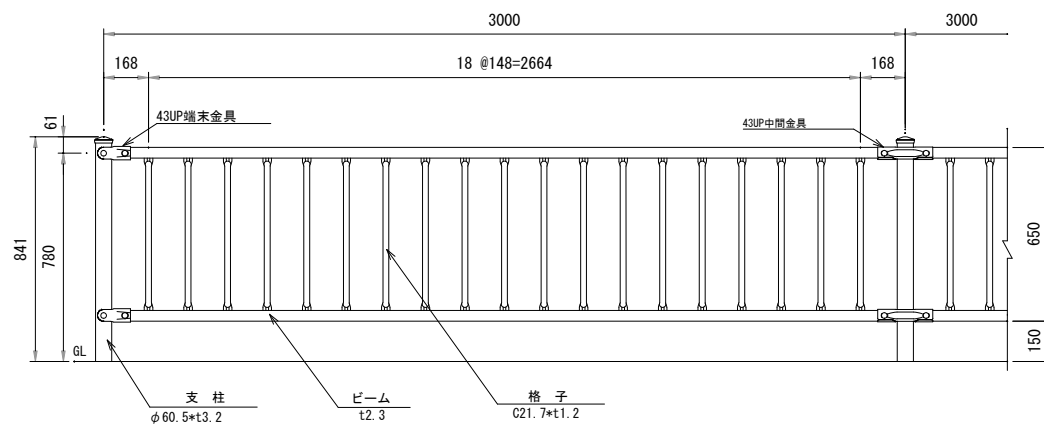


取付部詳細図 S=1:4

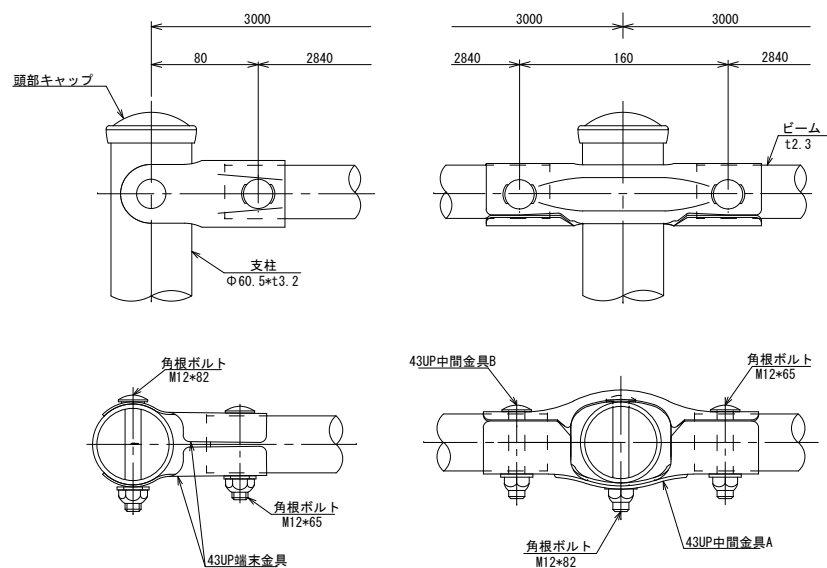

品名	材質	摘要
支柱	STK400	亜鉛めっき+静電粉体塗装
ビーム	SGH490	亜鉛めっき+静電粉体塗装
格子	STK400	亜鉛めっき+静電粉体塗装
43UP中間金具	SGH400	亜鉛めっき+静電粉体塗装
43UP端金具	SGH400	亜鉛めっき+静電粉体塗装
角根ボルト	4.6相当	溶融亜鉛めっき M12×65
角根ボルト	4.6相当	溶融亜鉛めっき M12×82
頭部キャップ	PE	着色樹脂

車止め設置図 S=1:40

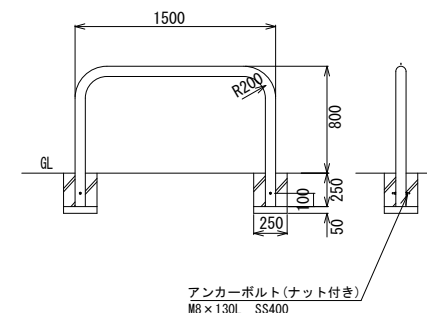

残土運搬数量
0.25×0.25×0.30×6箇所=0.11m³

品名	材質	摘要
パイプ	SUS304	φ76.3×13.0

残土運搬数量
0.30×0.30×0.40×9箇所=0.32m³

参考図

工事名	総合市民会館インテリゲンシア'改修等工事		
工事場所	甲府市 青沼三丁目 地内		
図面名	図示		
縮尺	図示	図面番号	6
甲 府 市			